Общество с ограниченной ответственностью
«ЕВРОМЕТСТРОЙ»

Юридический адрес: 142100, Россия, Московская область, г.о. Подольск, г. Подольск, пл. Советская, д. 3, помещ.\офис. 52/37
Тел. +7 (495)150-05-38, e-mail: info@evrometstroy.com
ИНН 7702821755 КПП 503601001 ОГРН 1137746777640

Заказчик: Московский фонд реновации жилой застройки (Фонд реновации)

Жилой дом с инженерными сетями и благоустройством территории (со сносом жилых зданий по адресам: ул. Шереметьевская д. 17, корп. 1, ул. Шереметьевская д.17, корп. 2) по адресу: г. Москва, район Марьина Роща, Шереметьевская ул., вл. 17, корп. 1, корп. 2 (Северо-Восточный административный округ)

ПРОЕКТНАЯ ДОКУМЕНТАЦИЯ

Раздел 5. Сведения об инженерном оборудовании, о сетях инженерно-технического обеспечения, перечень инженерно-технических мероприятий, содержание технологических решений

Подраздел 5. Сети связи

Часть 12. Демонтаж сетей связи ПАО МГТС

Шифр: 29-0322-ОК-1-ИОС5.12

Том 5.5.12

2023

Общество с ограниченной ответственностью
«ЕВРОМЕТСТРОЙ»

Юридический адрес: 142100, Россия, Московская область, г.о. Подольск, г. Подольск, пл. Советская, д. 3, помещ.\офис. 52/37
Тел. +7 (495)150-05-38, e-mail: info@evrometstroy.com
ИНН 7702821755 КПП 503601001 ОГРН 1137746777640

Заказчик: Московский фонд реновации жилой застройки (Фонд реновации)

Жилой дом с инженерными сетями и благоустройством территории (со сносом жилых зданий по адресам: ул. Шереметьевская д. 17, корп. 1, ул. Шереметьевская д.17, корп. 2) по адресу: г. Москва, район Марьина Роща, Шереметьевская ул., вл. 17, корп. 1, корп. 2 (Северо-Восточный административный округ)

ПРОЕКТНАЯ ДОКУМЕНТАЦИЯ

Раздел 5. Сведения об инженерном оборудовании, о сетях инженерно-технического обеспечения, перечень инженерно-технических мероприятий, содержание технологических решений

Подраздел 5. Сети связи

Часть 12. Демонтаж сетей связи ПАО МГТС

Шифр: 29-0322-ОК-1-ИОС5.12

Том 5.5.12

Генеральный директор **В.В. Гончаров**

Главный инженер проекта **В.В. Малахов**

2023

ООО «Научно-технический центр «Стройнаука-ВИТУ»

195027 г. Санкт-Петербург, пр. Шаумяна, д. 4, к. 1, лит. А, оф. 300

тел./факс (812) 448-94-55

http://www.stroynauka.ruE-mail: info@stroynauka.ru

Заказчик: ООО «ЕВРОМЕТСРОЙ»

Жилой дом с инженерными сетями и благоустройством территории (со сносом жилых зданий по адресам: ул. Шереметьевская д. 17, корп. 1, ул. Шереметьевская д.17, корп. 2) по адресу: г. Москва, район Марьина Роща, Шереметьевская ул., вл. 17, корп. 1, корп. 2 (Северо-Восточный административный округ)

«Проектная документация»

Раздел 5. **«Сведения об инженерном оборудовании, о сетях инженерно-технического обеспечения, перечень инженерно-технических мероприятий, содержание технологических решений»**

Подраздел 5. **«Сети связи»**

Часть 12. Демонтаж сетей связи ПАО МГТС

Шифр раздела**: 29-0322-ОК-1-ИОС5.12**

Том 5.5.12

2023 г.

ООО «Научно-технический центр «Стройнаука-ВИТУ»

195027 г. Санкт-Петербург, пр. Шаумяна, д. 4, к. 1, лит. А, оф. 300

тел./факс (812) 448-94-55

http://www.stroynauka.ruE-mail: info@stroynauka.ru

Заказчик: ООО «ЕВРОМЕТСРОЙ»

Жилой дом с инженерными сетями и благоустройством территории (со сносом жилых зданий по адресам: ул. Шереметьевская д. 17, корп. 1, ул. Шереметьевская д.17, корп. 2) по адресу: г. Москва, район Марьина Роща, Шереметьевская ул., вл. 17, корп. 1, корп. 2 (Северо-Восточный административный округ)

«Проектная документация»

Раздел 5. «Сведения об инженерном оборудовании, о сетях инженерно-технического обеспечения, перечень инженерно-технических мероприятий, содержание технологических решений»

Подраздел 5. «Сети связи»

Часть 12. Демонтаж сетей связи ПАО МГТС

Шифр раздела: **29-0322-ОК-1-ИОС5.12**

Том 5.5.12

Генеральный директор А.В. Дронь

Главный инженер проекта А.С. Володин

2023 г.

ООО "ВЕКТОР"

СРО-П-211-23072019

Жилой дом с инженерными сетями и благоустройством территории (со сносом жилых зданий по адресам: ул. Шереметьевская д. 17, корп. 1, ул. Шереметьевская д. 17, корп. 2) по адресу: г. Москва, район Марьина Роща, Шереметьевская ул., вл. 17, корп. 1, корп. 2 (Северо-Восточный административный округ)

ПРОЕКТНАЯ ДОКУМЕНТАЦИЯ

Раздел 5. Сведения об инженерном оборудовании, о сетях инженерно-технического обеспечения, перечень инженерно-технических мероприятий, содержание технологических решений

Подраздел 5. Сети связи

Часть 12. Демонтаж сетей связи ПАО МГТС

29-0322-ОК-1-ИОС5.12

Том 5.5.12

Москва, 2023 г.

ООО "ВЕКТОР"

Общество с ограниченной ответственностью
Место нахождения: Российская Федерация, 109518, г. Москва, 1-ый Грайвороновский пр-д.9А,стр.7,эт.4,оф.416
ОГРН 1197746077022; ИНН / КПП 7722471629 / 772201001
Р/счет 40702810838000116053 в ПАО «Сбербанк» г. Москва
К/счет 30101810400000000225, БИК 044525225
Мнк. тел./факс (495) 116-16-34

СРО-П-211-23072019

Жилой дом с инженерными сетями и благоустройством территории (со сносом жилых зданий по адресам: ул. Шереметьевская д. 17, корп. 1, ул. Шереметьевская д. 17, корп. 2) по адресу: г. Москва, район Марьина Роща, Шереметьевская ул., вл. 17, корп. 1, корп. 2 (Северо-Восточный административный округ)

ПРОЕКТНАЯ ДОКУМЕНТАЦИЯ

Раздел 5. Сведения об инженерном оборудовании, о сетях инженерно-технического обеспечения, перечень инженерно-технических мероприятий, содержание технологических решений

Подраздел 5. Сети связи

Часть 12. Демонтаж сетей связи ПАО МГТС

29-0322-ОК-1-ИОС5.12

Том 5.5.12

Главный инженер проекта



Шаповалов А.В.

Москва, 2023 г.

Содержание тома

Обозначение	Наименование	Примечание
29-0322-ОК-1-ИОС5.12.СТ	Содержание тома	Стр. 2
29-0322-ОК-1-ИОС5.12.ТЧ	Текстовая часть	Стр. 3, 4
	Графическая часть:	
29-0322-ОК-1-ИОС5.12	План демонтажа телефонной канализации ПАО МГТС	Стр. 5
29-0322-ОК-1-ИОС5.12	Схема демонтажа телефоннойканализации ПАО МГТС	Стр. 6
29-0322-ОК-1-ИОС5.12	Схема демонтажа телефонной сети ПАО МГТС строения по адресу: Шереметьевская ул., д. 17, корп. 1	Стр. 7
29-0322-ОК-1-ИОС5.12	Схема демонтажа телефонной сети ПАО МГТС строения по адресу: Шереметьевская ул., д. 17, корп. 2	Стр. 8
29-0322-ОК-1-ИОС5.12	Схема демонтажа ВОЛС ПАО МГТС № PON-21-12-215-2117, PON-21-12-215-2118	Стр. 9
29-0322-ОК-1-ИОС5.12	Схема демонтажа домовой распределительной сети ВОЛС ПАО МГТС строения по адресу: Шереметьевская ул., д. 17, корп. 1	Стр. 10
29-0322-ОК-1-ИОС5.12	Схема демонтажа домовой распределительной сети ВОЛС ПАО МГТС строения по адресу: Шереметьевская ул., д. 17, корп. 2	Стр. 11

Согласовано

Взам. инв. №

Подп. и дата

Инв. № подл.

Изм.	Кол. уч.	Лист	№ док.	Подп.	Дата	29-0322-ОК-1-ИОС5.12.СТ		
Разработал		Шаповалов			11.23г.	Содержание тома	Стадия	Лист	Листов
							П		1
Н. Контр.		Адамский			11.23г.		ООО "ВЕКТОР"		
ГИП		Шаповалов			11.23г.				

Формат А4

Текстовая часть

Проектная документация раздела 5, подраздела 5, части 12 «Наружные сети связи. Демонтаж сетей связи ПАО МГТС», выполнена в полном объеме в соответствии с заданием на разработку проектной документации.

1 Наименование работы.

Разработка проектной документации на демонтаж телефонной канализации и кабельных линий связи ПАО МГТС объекта: «Жилой дом с инженерными сетями и благоустройством территории (со сносом жилых зданий по адресам: ул. Шереметьевская д.17, корп.1, ул. Шереметьевская д.17, корп.2) по адресу: г. Москва, район Марьина Роща, Шереметьевская ул., вл. 17, корп. 1, корп. 2 (Северо-Восточный административный округ)» (далее по тексту "Объект").

2 Основание для разработки.

Технические решения, реализованные в настоящем проекте, приняты на основании:

- задания Заказчика на проектирование;
- технических условий ПАО МГТС от 21.10.2022 г., № 1531-С;
- результатов обследования объекта.

3 Соответствие проектных решений нормам безопасности.

В части требований безопасности предлагаемые решения соответствуют следующим стандартам:

- СНиП III-4-80. Техника безопасности в строительстве.
- ПОТ РО-45-009-2003. Правила по охране труда при работах на линейных сооружениях кабельных линий передачи.

4 Список использованных при проектировании нормативно-технических документов.

1) Постановление Правительства РФ от 16 февраля 2008 г. № 87.
2) ГОСТ Р 21.1101-2009. Основные требования к проектной и рабочей документации.
3) ГОСТ 21.1803-2000. Правила выполнения рабочей документации проводных средств связи.
4) СНиП 31-06-2009. Общественные здания и сооружения.
5) ГОСТ 21.406-88. Проводные средства связи. Обозначения условные графические на схемах и планах.
6) Руководство по строительству линейных сооружений местных сетей связи. Минсвязи России – АООТ «ССКТБ-ТОМАСС». Г. Москва, 1996 г.

5 Проектные решения

Данным проектом предусматривается:

- демонтаж телефонной сети ПАО МГТС строения по адресу: Шереметьевская ул., д. 17, корп. 1 (демонтаж кабелей выполняется по зданию, в телефонной канализации и частично в строении по адресу Шереметьевская ул., д. 15, корп. 2 до ближайших существующих муфт);
- демонтаж телефонной сети ПАО МГТС строения по адресу: Шереметьевская ул., д. 17, корп. 2 (демонтаж кабелей выполняется по зданию, и частично в телефонной канализации до ближайших существующих муфт);
- демонтаж домовой распределительной сети ВОЛС ПАО МГТС строения по адресу: Шереметьевская ул., д. 17, корп. 1;
- демонтаж домовой распределительной сети ВОЛС ПАО МГТС строения по адресу: Шереметьевская ул., д. 17, корп. 2;

Согласовано

Взам. инв. №

Подп. и дата

Инв. № подл.

Изм.	Кол. уч.	Лист	№ док.	Подп.	Дата
Разработал		Шаповалов			11.23г.
Н. Контр.		Адамский			11.23г.
ГИП		Шаповалов			11.23г.

29-0322-ОК-1-ИОС5.12.ТЧ

Текстовая часть

Стадия	Лист	Листов
П	1	2

ООО "ВЕКТОР"

Формат А4

– демонтаж ВОЛС ПАО МГТС № PON-21-12-215-2117 от существующей муфты в ТК № 689-112 до ОРШ №215-2117 и ВОЛС ПАО МГТС № PON-21-12-215-2118 от существующей муфты в ТК № 689-112 до ОРШ №215-2118;

– демонтаж одноотверстной телефонной канализации ПАО МГТС между строениями по адресам Шереметьевская ул., д. 15, корп. 2 и Шереметьевская ул., д. 17, корп. 1 (L=5,9 м);

– демонтаж одноотверстной кабельной канализации ПАО МГТС между ТК №689-112 и строением по адресу Шереметьевская ул., д. 17, корп. 2 (L=16,4 м).

Объемы работ по демонтажу телефонных распределительных сетей ПАО МГТС представлены в графической части данной книги проектной документации.

6 Общие указания

При выполнении строительно-монтажных работ необходимо руководствоваться "Руководством по строительству линейных сооружений местных сетей связи; Минсвязи России – АООТ "ССКТБ-ТОМАС".

Перед производством монтажных работ должны быть проведены соответствующие мероприятия, обеспечивающие безопасность строительства и дальнейшую эксплуатацию. При выполнении монтажных работ должны выполняться все требования по технике безопасности, действующие на данном предприятии, а также изложенные в «Правилах по охране труда при работах на кабельных линиях связи и проводного вещания» ПОТ РО-45-007-96 и ВСН-604-111-877 «Техника безопасности при строительстве линейно-кабельных сооружений», «Правил пожарной безопасности на объектах Министерства связи», «Временных рекомендаций по предотвращению попадания газа в помещение ввода кабелей предприятий связи», санитарных норм САНПИН 2.2.1/2.1.1.984-00, ГОСТах по безопасности труда. Строительно-монтажные работы по монтажу линейно-кабельных сооружений связи должны производится при строгом соблюдении правил техники безопасности, согласно требованиям СП 76.13330.2016.

7 Справка ГИПа

Технические решения, принятые в проектной документации, соответствуют требованиям экологических, санитарно-гигиенических, противопожарных и других норм, действующих на территории Российской Федерации, обеспечивают безопасную для жизни и здоровья людей эксплуатацию объекта при соблюдении предусмотренных рабочими чертежами мероприятий и правил техники безопасности.

Главный инженер проекта А.В. Шаповалов

Согласовано

Взам. инв. №

Подп. и дата

Инв. № подл.

Изм.	Кол. уч.	Лист	№ док.	Подп.	Дата	29-0322-ОК-1-ИОС5.12.ТЧ	Лист 2

Формат А4

План (М 1:500)



Условные обозначения:

×	Демонтаж ЛКС связи
———	Граница участка строительства объекта

Объем основных работ:

1 Демонтаж 1 отверстной телефонной канализации ПАО МГТС из асбестоцементных труб d=100 мм (от ТК № 689-112) – 16,4 м

2 Демонтаж 1 отверстной телефонной канализации ПАО МГТС из асбестоцементных труб d=100 мм (перекоп) – 5,9 м

Условные обозначения линий градостроительного регулирования

КРАСНАЯ	границы территорий общего пользования уличного-дорожной сети	ЛЗП	границы лесопарковых зеленых поясов	КЛ ТОП	границы территорий общего пользования
Береговая	границы береговых полос	зона регулирования застройки зкн	границы зон регулирования застройки и хозяйственной деятельности	ПК	границы объектов природного комплекса города Москвы
	границы водоохранных зон	ПОХД	границы полос отвода железных дорог	КЛ ЛО	границы территорий, занятых линейными объектами
охранная зона ОКН	границы охранных зон объектов культурного наследия	защитная зона ОКН	границы защитных зон объектов культурного наследия		границы зон затопления и подтопления
	границы приаэродромной территории		границы зон охраняемого объекта	зона 1 пояса санитарной охраны	границы зон I пояса санитарной охраны
зона 1 пояса санитарной охраны	границы зон II пояса санитарной охраны		границы прибрежных защитных полос	охранная зона военного О	границы зон охраняемого военного объекта
режим	границы режимов регулирования градостроительной деятельности	охранная зона радиотехническая О	границы зон ограничений передающего радиотехнического объекта	зона охраняемого природного ландшафта	границы зон охраняемого природного ландшафта
охранная зона ООПТ	границы охранных зон особо охраняемой природной территории	санитарно-защитная зона	границы санитарно-защитных зон	ООЗЛ	границы особо охраняемых зелёных территорий
охранная зона О электроснабжения	границы охранных зон объектов электроэнергетики	охранная зона ОИ метрополитена	границы охранных зон объектов инфраструктуры метрополитена	охранная зона связи	границы охранных зон линий и сооружений связи
охранная зона трубопроводов	границы охранных зон трубопроводов		границы охранных зон стационарных пунктов наблюдений за состоянием окружающей среды		границы охранных зон пунктов государственной геодезической, нивелирной и гравиметрической сети
зона мин рассеяний	границы зон минимальных расстояний	охранная зона теплосетей	границы охранных зон тепловых сетей	Тер ДОН	границы территории объектов культурного наследия
ООПТ	границы особо охраняемых природных территорий	Ремонт ООПТ	границы территорий, зарезервированных для образования особо охраняемых природных территорий	техническая зона	границы технических зон инженерных коммуникаций и сооружений
техническая зона метрополитена	границы технических зон метрополитена	зона внеуличного пешеходного перехода	границы наземных/подземных пешеходных переходов		границы полос воздушных подходов на аэродромах
линия застройки	границы линий застройки	КЛ ОДМС	границы территорий общего пользования ОДМС	зона сооружений транспорта	границы зон транспортных сооружений
зона 1А пояса санитарной охраны	границы зон IA пояса санитарной охраны	зона 1Б пояса санитарной охраны	границы зон IБ пояса санитарной охраны	красная зона II пояса санитарной охраны	границы жёсткой зоны II пояса санитарной охраны
зона III пояса санитарной охраны	границы зон III пояса санитарной охраны	Почтовый проезд	границы памятников природы	режим	границы режимов природного комплекса


Условные обозначения подземных инженерных коммуникаций

до 600 / 600 и выше	водопровод (водовод)	С	водосток	Д	дренаж
К	канализация	Г	газопровод	Т	теплопровод
кабель МОСЭНЕРГО	кабель МОСГОРСВЕТ	к.ТВ	кабель телевидения
к.ДС	кабель ДС	к.МПС	кабель МПС		кабель связи УПО
кабель радио	золопровод	В	воздухопровод
ИЛ	илопровод	кабель МОСЭЛЕКТРОТРАНС	телефон. канализация
бронированный кабель связи	волновой	волновод	блочная канализация МОСЭНЕРГО
кабельный коллектор	кабельный коллектор МОСЭНЕРГО	кабель заземления	Б.Д.	бездейств. прокладки
КО общий коллектор	общий коллектор	пр	проекты

Данный топографо-геодезический план смонтирован в электронном виде из заказа № 3/4660-22-ИГДИ от 26.07.2022 г., выданного ГБУ "Мосгоргеотрест", геоподоснова не изменилась.

Главный инженер проекта _____ Шаповалов А.В.

3/4660-22-ИГДИ
в 2-х частях
СХЕМА РАСПОЛОЖЕНИЯ ЧАСТЕЙ

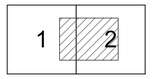

ЛИНИИ ГРАДОСТРОИТЕЛЬНОГО РЕГУЛИРОВАНИЯ НАНЕСЕНЫ ПО СОСТОЯНИЮ НА 13.07.22

ПРОЕКТИРОВАНИЕ ВЫПОЛНИТЬ В УВЯЗКЕ С СУЩЕСТВУЮЩИМИ ОТМЕТКАМИ

По вопросам несоответствия планового положения подземных коммуникаций обращаться по тел. (499)257-09-11 (доб.51-43)

М 1:500, высота сечения рельефа 0.5м

система координат: Московская; система высот: Московская

						3/4660-22 - ИГДИ	
Изм.	Кол.уч.	Лист	№ док.	Подпись	Дата	Наименование объекта: Жилой дом с инженерными сетями и благоустройством территории (со сносом жилых зданий по адресам: ул. Шереметьевская д.17, корп.1, ул. Шереметьевская д.17, корп.2) по адресу: г. Москва, район Марьина Роща, Шереметьевская ул., вл. 17, корп. 1, корп. 2 (Северо-Восточный административный округ)	
Разработал							
Полевые работы		Семенов А. А.			26.07.22	Заказчик: ООО"ЕВРОМЕТСТРОЙ"	
Камерал. работы		Воронова О. А.			26.07.22	Местоположение (адрес) объекта: г. Москва, СВАО, район Марьина роща, Шереметьевская улица, вл. 17, кор. 1, 2	Стадия: И; Лист: 1; Листов: 2
Подзем. работы		Седова А. М.			26.07.22		
Коррект. топогр.		Корпусова С. В.			26.07.22	Номенклатура: A-XV-08-05, A-XV-08-09	
Коррект. подзем.		Рыжкова Л.А.			26.07.22	ИНЖЕНЕРНО-ТОПОГРАФИЧЕСКИЙ ПЛАН (М 1:500)	МОСКОМАРХИТЕКТУРА © ГБУ "Мосгоргеотрест"
ЛГР (Кр.лин.)		Черепанова Е. А.			26.07.22		
Дубликат кр.отм		Петрунина М. Д.			26.07.22		
						3/4660-22 - ИГДИ	
Изм.	Кол.уч.	Лист	№ док.	Подпись	Дата	Наименование объекта: Жилой дом с инженерными сетями и благоустройством территории (со сносом жилых зданий по адресам: ул. Шереметьевская д.17, корп.1, ул. Шереметьевская д.17, корп.2) по адресу: г. Москва, район Марьина Роща, Шереметьевская ул., вл. 17, корп. 1, корп. 2 (Северо-Восточный административный округ)	
Разработал							
Полевые работы		Семенов А. А.			26.07.22	Заказчик: ООО"ЕВРОМЕТСТРОЙ"	
Камерал. работы		Воронова О. А.			26.07.22	Местоположение (адрес) объекта: г. Москва, СВАО, район Марьина роща, Шереметьевская улица, вл. 17, кор. 1, 2	Стадия: И; Лист: 2; Листов: 2
Подзем. работы		Седова А. М.			26.07.22		
Коррект. топогр.		Корпусова С. В.			26.07.22	Номенклатура: A-XV-08-06, A-XV-08-10	
Коррект. подзем.		Рыжкова Л.А.			26.07.22	ИНЖЕНЕРНО-ТОПОГРАФИЧЕСКИЙ ПЛАН (М 1:500)	МОСКОМАРХИТЕКТУРА © ГБУ "Мосгоргеотрест"
ЛГР (Кр.лин.)		Черепанова Е. А.			26.07.22		
Дубликат кр.отм		Петрунина М. Д.			26.07.22		

						29-0322-ОК-1-ИОС5.12	
Изм.	Кол. уч.	Лист	№ док.	Подп.	Дата	Жилой дом с инженерными сетями и благоустройством территории (со сносом жилых зданий по адресам: ул. Шереметьевская д. 17, корп. 1, ул. Шереметьевская д. 17, корп. 2) по адресу: г. Москва, район Марьина Роща, Шереметьевская ул., вл. 17, корп. 1, корп. 2 (Северо-Восточный административный округ)	
Разработал		Шаповалов			11.23г.	Демонтаж сетей связи ПАО МГТС	Стадия: П; Лист: 1; Листов: 7
Н. Контр.		Абанский			11.23г.	План демонтажа телефонной канализации ПАО МГТС	ООО "ВЕКТОР"
ГИП		Шаповалов			11.23г.		


Согласовано

Взам. инв. №

Подп. и дата

Инв. № подл.

Формат А1

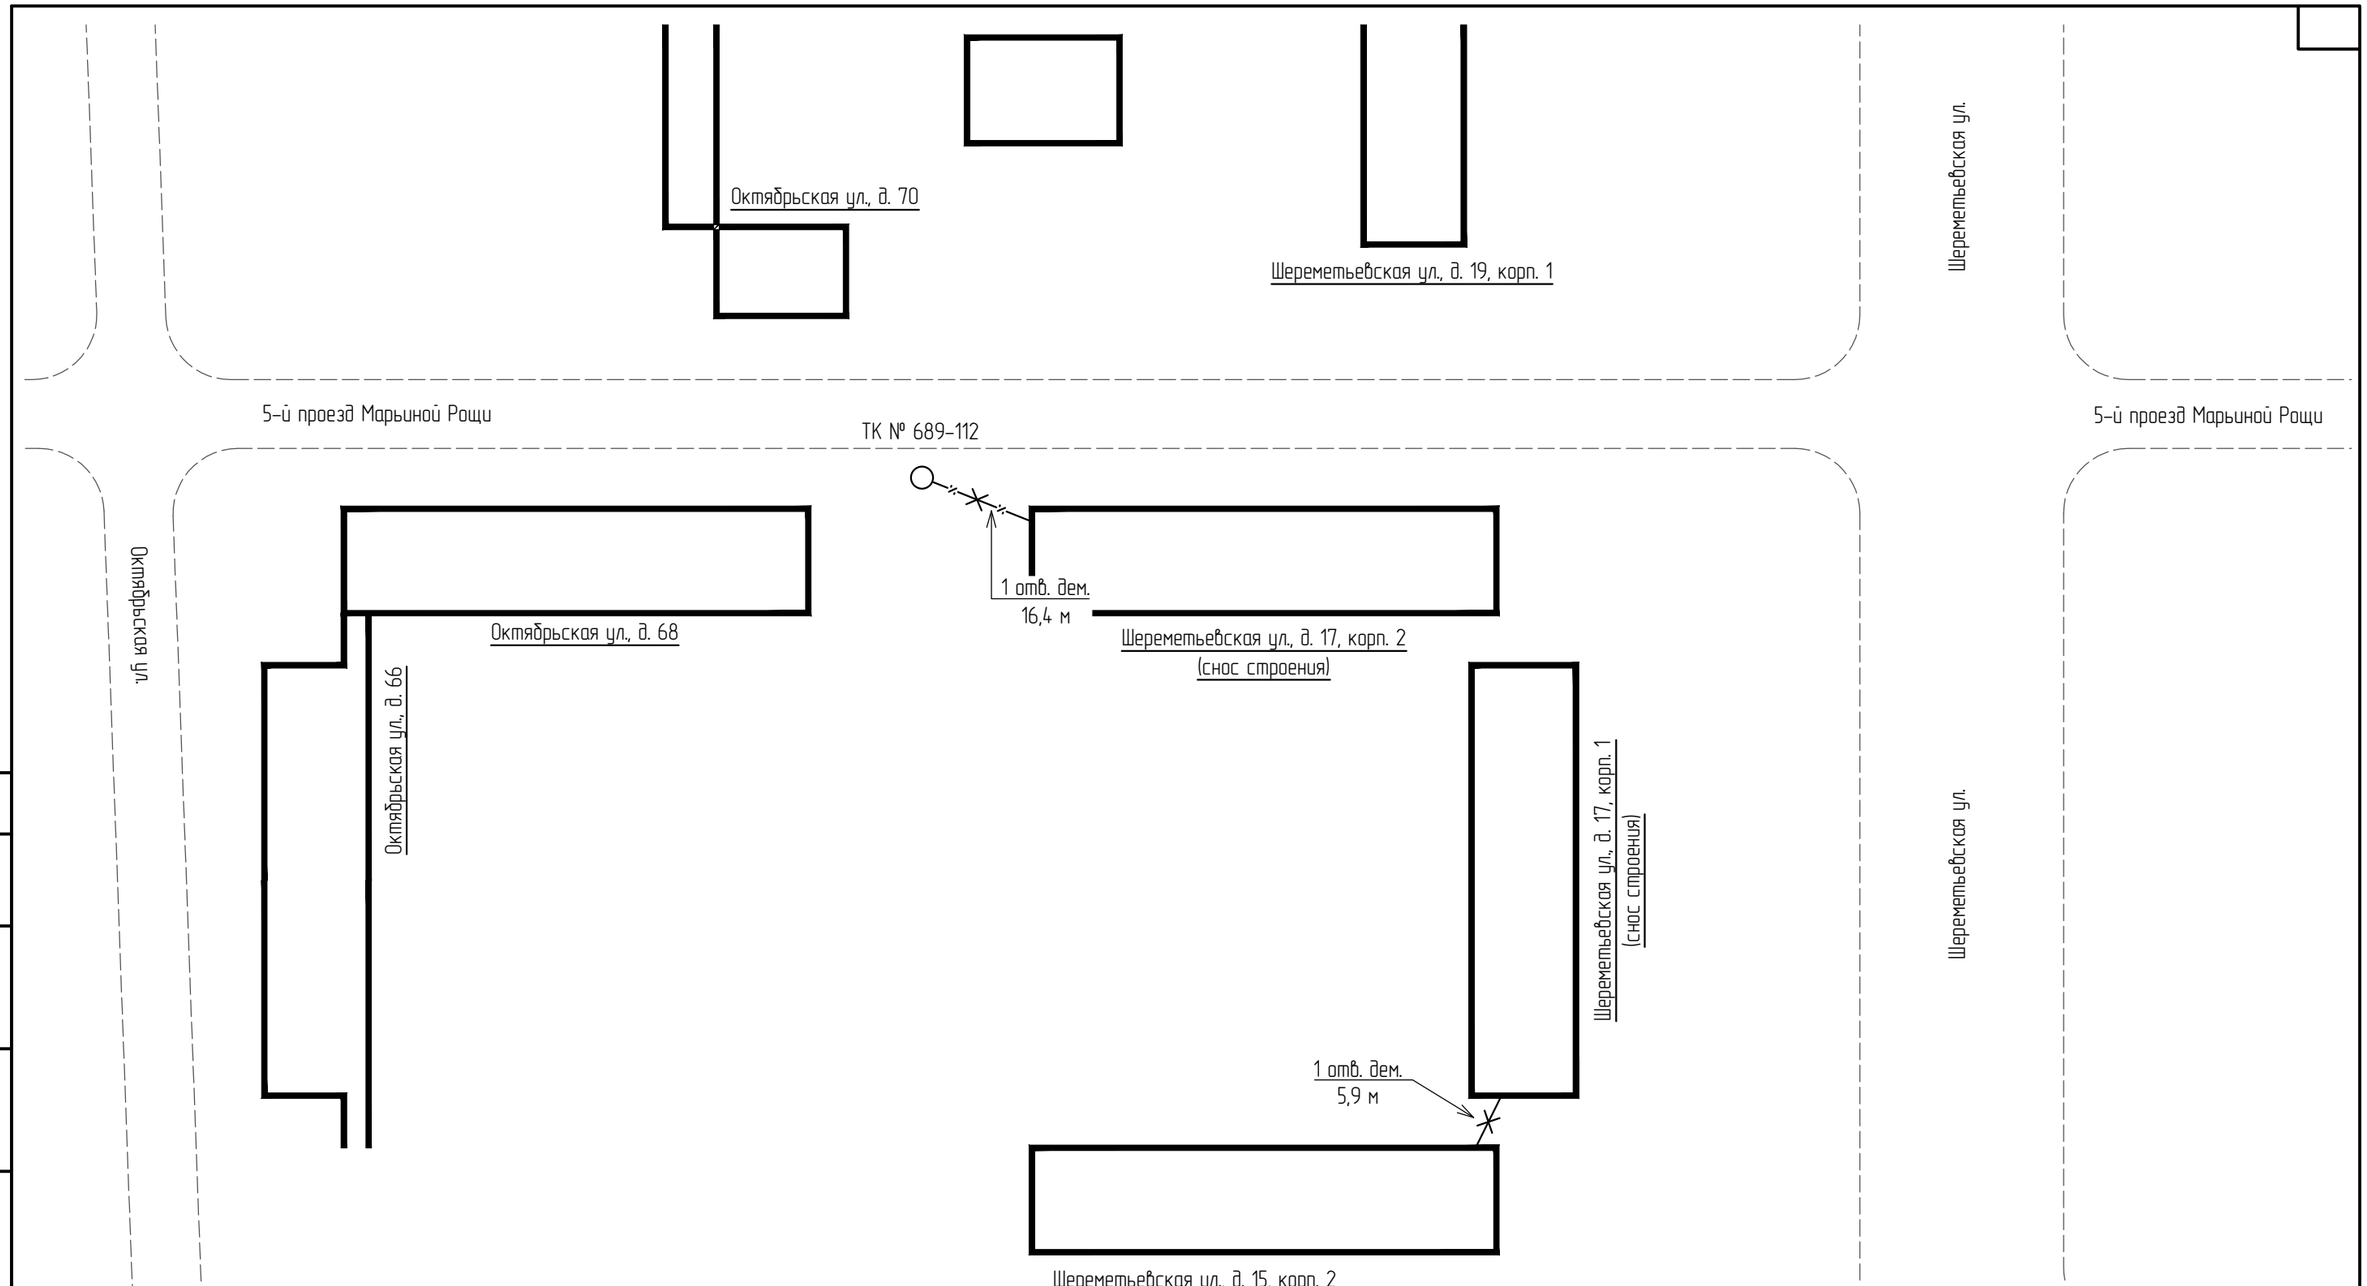

Условные обозначения	
———⁄————	Телефонная канализация сущ.
×	Демонтаж сооружений связи

Объем основных работ:

1 Демонтаж 1 отверстной телефонной канализации ПАО МГТС из асбестоцементных труб d=100 мм (от ТК № 689-112) – 16,4 м

2 Демонтаж 1 отверстной телефонной канализации ПАО МГТС из асбестоцементных труб d=100 мм (перекоп) – 5,9 м

ТУ ПАО МГТС от 21.10.2022 г., № 1531-С

Изм.	Кол. уч.	Лист	№ док.	Подп.	Дата	29-0322-ОК-1-ИОС5.12			
						Жилой дом с инженерными сетями и благоустройством территории (со сносом жилых зданий по адресам: ул. Шереметьевская д. 17, корп. 1, ул. Шереметьевская д. 17, корп. 2) по адресу: г. Москва, район Марьина Роща, Шереметьевская ул., вл. 17, корп. 1, корп. 2 (Северо-Восточный административный округ)			
Разработал		Шаповалов			11.23г.	Демонтаж сетей связи ПАО МГТС	Стадия	Лист	Листов
							П	2	
Н. Контр.		Адамский			11.23г.	Схема демонтажа телефонной канализации ПАО МГТС	ООО "ВЕКТОР"		
ГИП		Шаповалов			11.23г.				


Формат А3

Согласовано

Взам. инв. №

Подп. и дата

Инв. № подл.

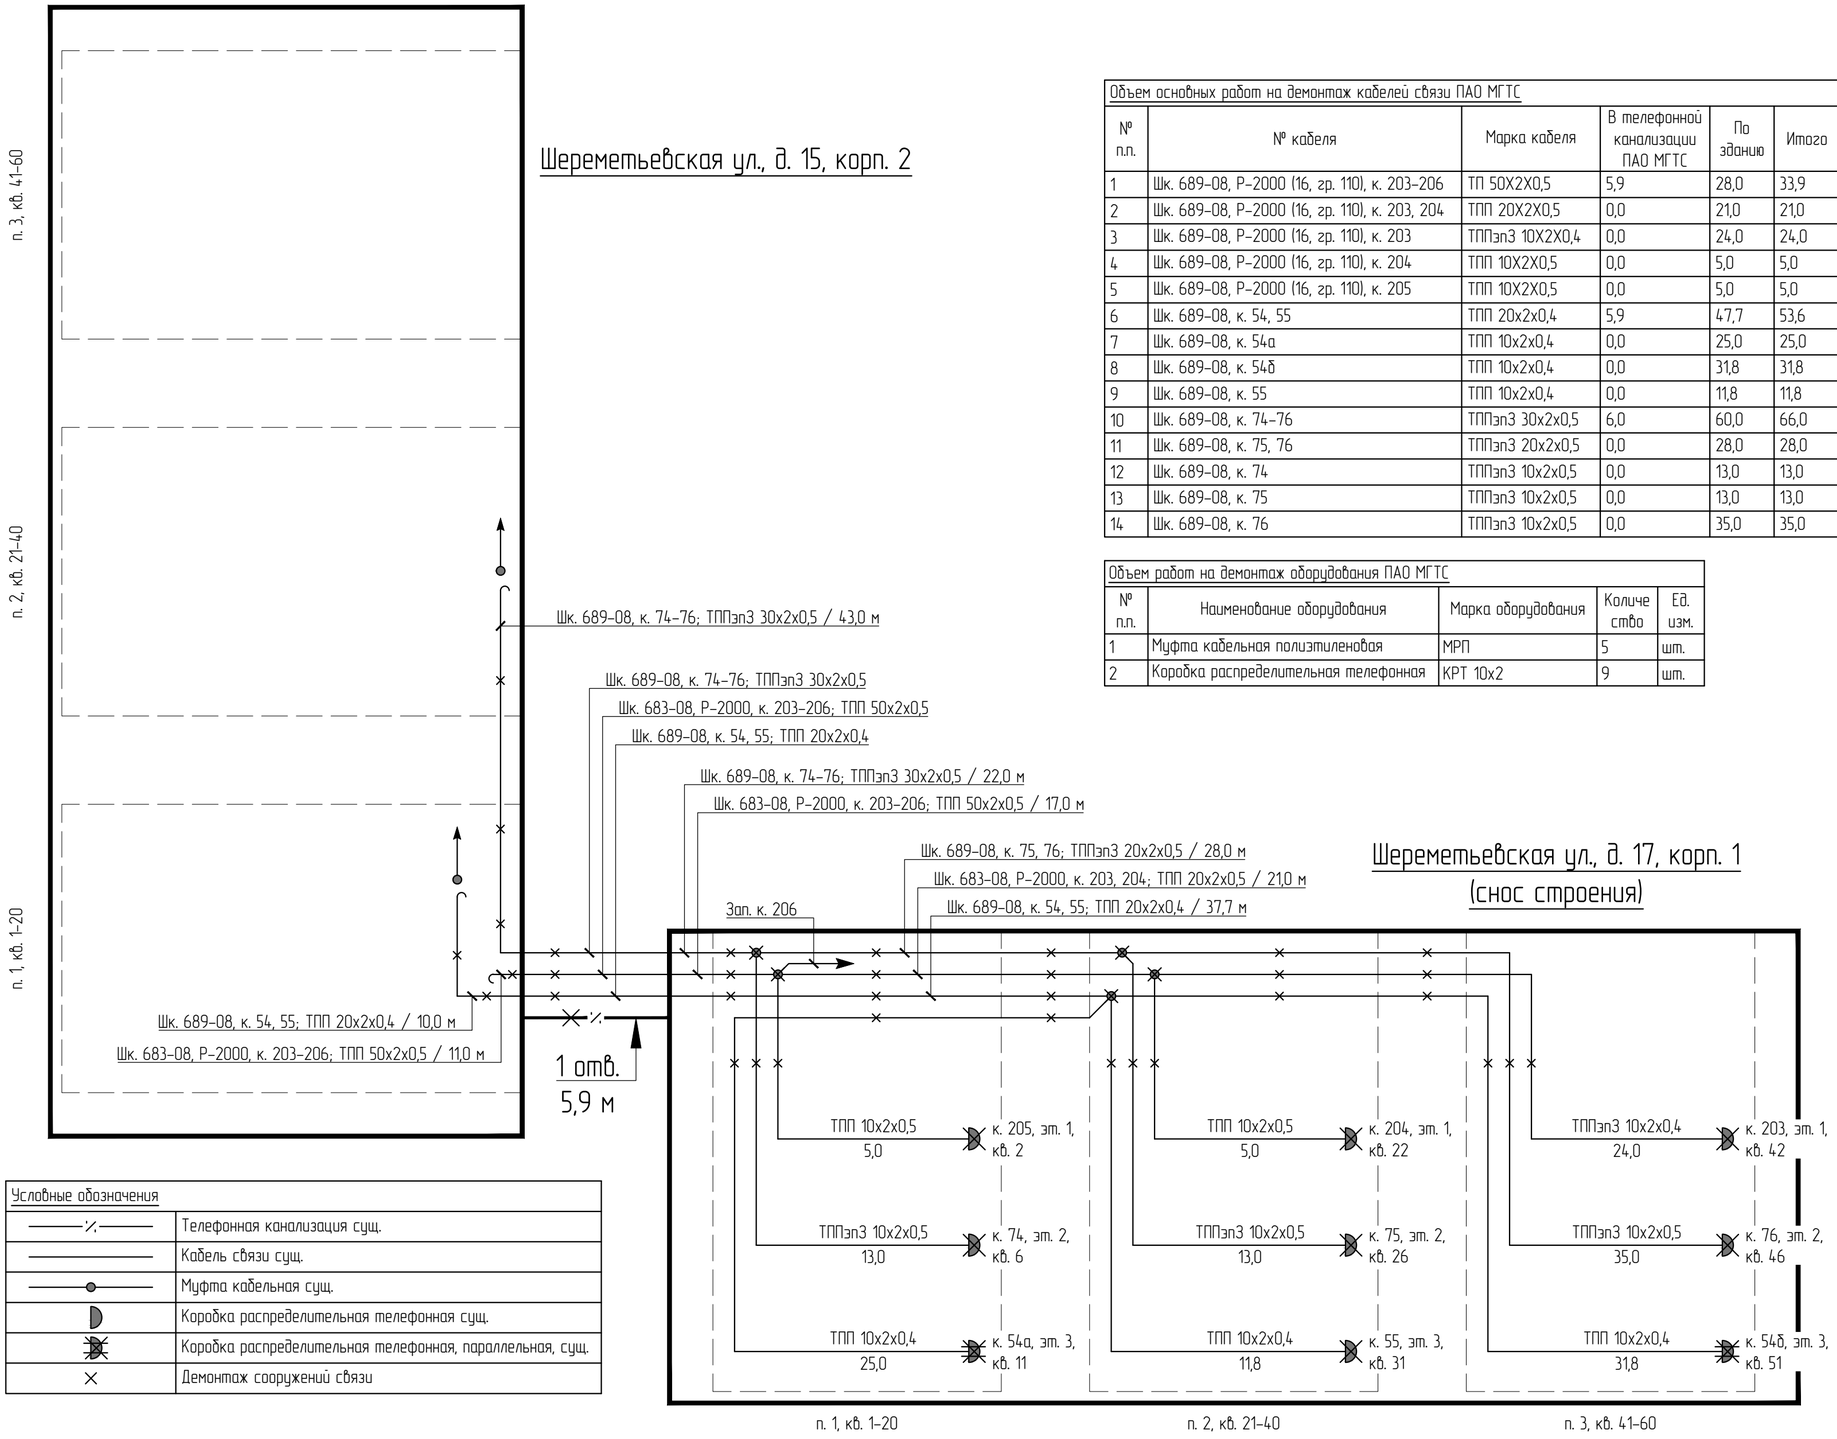

Объем основных работ на демонтаж кабелей связи ПАО МГТС

№ п.п.	№ кабеля	Марка кабеля	В телефонной канализации ПАО МГТС	По зданию	Итого	Ед. изм.
1	Шк. 689-08, Р-2000 (16, гр. 110), к. 203-206	ТП 50Х2Х0,5	5,9	28,0	33,9	м
2	Шк. 689-08, Р-2000 (16, гр. 110), к. 203, 204	ТПП 20Х2Х0,5	0,0	21,0	21,0	м
3	Шк. 689-08, Р-2000 (16, гр. 110), к. 203	ТППэп3 10Х2Х0,4	0,0	24,0	24,0	м
4	Шк. 689-08, Р-2000 (16, гр. 110), к. 204	ТПП 10Х2Х0,5	0,0	5,0	5,0	м
5	Шк. 689-08, Р-2000 (16, гр. 110), к. 205	ТПП 10Х2Х0,5	0,0	5,0	5,0	м
6	Шк. 689-08, к. 54, 55	ТПП 20х2х0,4	5,9	47,7	53,6	м
7	Шк. 689-08, к. 54а	ТПП 10х2х0,4	0,0	25,0	25,0	м
8	Шк. 689-08, к. 54б	ТПП 10х2х0,4	0,0	31,8	31,8	м
9	Шк. 689-08, к. 55	ТПП 10х2х0,4	0,0	11,8	11,8	м
10	Шк. 689-08, к. 74-76	ТППэп3 30х2х0,5	6,0	60,0	66,0	м
11	Шк. 689-08, к. 75, 76	ТППэп3 20х2х0,5	0,0	28,0	28,0	м
12	Шк. 689-08, к. 74	ТППэп3 10х2х0,5	0,0	13,0	13,0	м
13	Шк. 689-08, к. 75	ТППэп3 10х2х0,5	0,0	13,0	13,0	м
14	Шк. 689-08, к. 76	ТППэп3 10х2х0,5	0,0	35,0	35,0	м

Объем работ на демонтаж оборудования ПАО МГТС

№ п.п.	Наименование оборудования	Марка оборудования	Количество	Ед. изм.
1	Муфта кабельная полиэтиленовая	МРП	5	шт.
2	Коробка распределительная телефонная	КРТ 10х2	9	шт.

Условные обозначения

——⁄——	Телефонная канализация сущ.
——	Кабель связи сущ.
——● ——	Муфта кабельная сущ.
◗	Коробка распределительная телефонная сущ.
⊠	Коробка распределительная телефонная, параллельная, сущ.
×	Демонтаж сооружений связи

Шереметьевская ул.

ТУ ПАО МГТС от 21.10.2022 г., № 1531-С

Изм.	Кол. уч.	Лист	№ док.	Подп.	Дата	29-0322-ОК-1-ИОС5.12			
						Жилой дом с инженерными сетями и благоустройством территории (со сносом жилых зданий по адресам: ул. Шереметьевская д. 17, корп. 1, ул. Шереметьевская д. 17, корп. 2) по адресу: г. Москва, район Марьина Роща, Шереметьевская ул., вл. 17, корп. 1, корп. 2 (Северо-Восточный административный округ)			
Разработал		Шаповалов			11.23г.	Демонтаж сетей связи ПАО МГТС	Стадия	Лист	Листов
							П	3	
Н. Контр.		Адамский			11.23г.	Схема демонтажа телефонной сети ПАО МГТС строения по адресу: Шереметьевская ул., д. 17, корп. 1	ООО "ВЕКТОР"		
ГИП		Шаповалов			11.23г.				


Формат А2

Согласовано

Взам. инв. №

Подп. и дата

Инв. № подл.

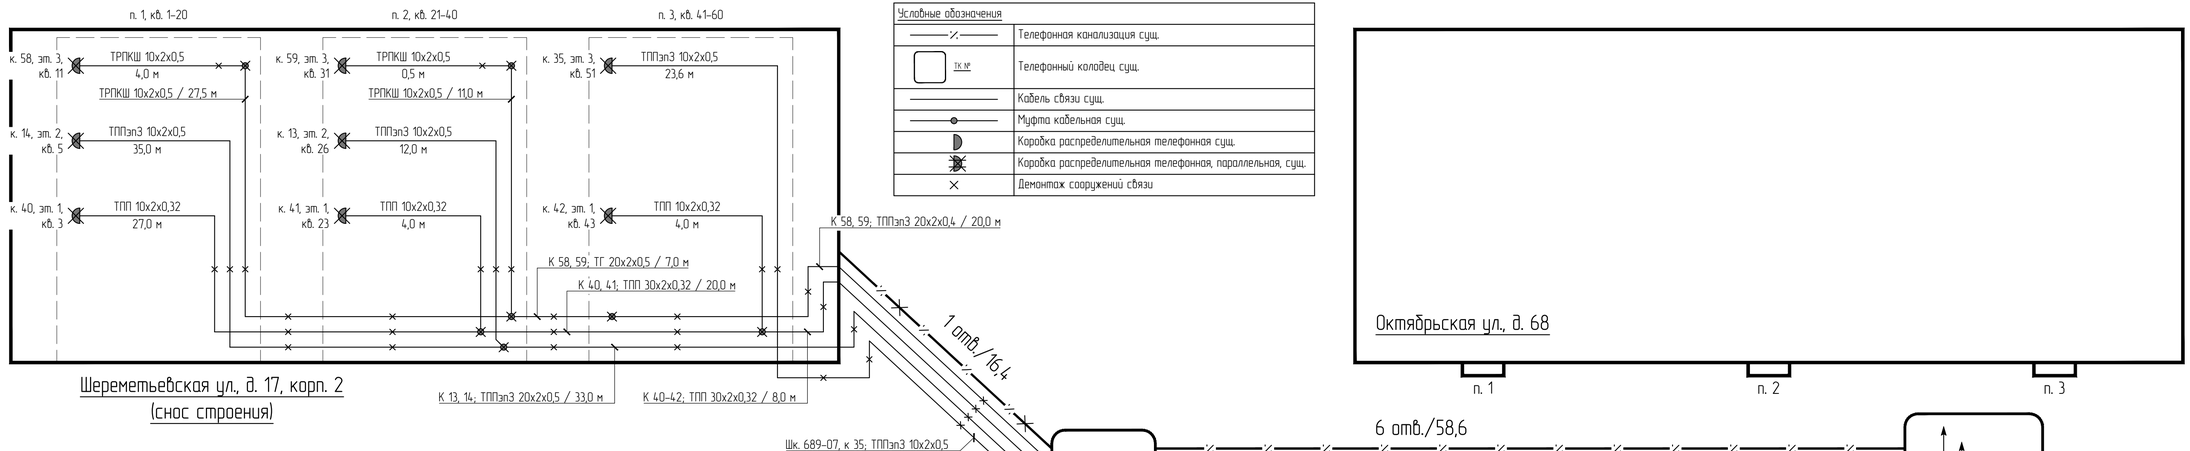

Условные обозначения	
	Телефонная канализация сущ.
ТК №	Телефонный колодец сущ.
	Кабель связи сущ.
	Муфта кабельная сущ.
	Коробка распределительная телефонная сущ.
	Коробка распределительная телефонная, параллельная, сущ.
	Демонтаж сооружений связи

Объем основных работ на демонтаж кабелей связи ПАО МГТС

№ п.п.	№ кабеля	Марка кабеля	В телефонной канализации ПАО МГТС	По зданию	Итого	Ед. изм.
1	Шк. 689-07, к. 13, 14	ТППэпЗ 20х2х0,5	75,25	33,0	108,25	м
2	Шк. 689-07, к. 13	ТППэпЗ 10х2х0,5	0,00	12,0	12,00	м
3	Шк. 689-07, к. 14	ТППэпЗ 10х2х0,5	0,00	35,0	35,00	м
4	Шк. 689-07, к 35	ТППэпЗ 10х2х0,5	16,40	23,6	40,00	м
5	Шк. 689-07, к. 40-42	ТПП 30х2х0,32	75,25	8,0	83,25	м
6	Шк. 689-07, к. 40, 41	ТПП 30х2х0,32	0,00	20,0	20,00	м
7	Шк. 689-07, к. 40	ТПП 10х2х0,32	0,00	27,0	27,00	м
8	Шк. 689-07, к. 41	ТПП 10х2х0,32	0,00	4,0	4,00	м
9	Шк. 689-07, к. 42	ТПП 10х2х0,32	0,00	4,0	4,00	м
10	Шк. 689-07, к. 58, 59	ТППэпЗ 20х2х0,4	75,25	20,0	95,25	м
11	Шк. 689-07, к. 58, 59	ТГ 20х2х0,5	0,00	7,0	7,00	м
12	Шк. 689-07, к. 58	ТРПКШ 10х2х0,5	0,00	31,5	31,50	м
13	Шк. 689-07, к. 59	ТРПКШ 10х2х0,5	0,00	11,5	11,50	м

Объем работ на демонтаж оборудования ПАО МГТС

№ п.п.	Наименование оборудования	Марка оборудования	Количество	Ед. изм.
1	Муфта кабельная полиэтиленовая	МРП	7	шт.
2	Коробка распределительная телефонная	КРТ 10х2	8	шт.

ТУ ПАО МГТС от 21.10.2022 г., № 1531-С

						29-0322-ОК-1-ИОС5.12
						Жилой дом с инженерными сетями и благоустройством территории (со сносом жилых зданий по адресам: ул. Шереметьевская д. 17, корп. 1, ул. Шереметьевская д. 17, корп. 2) по адресу: г. Москва, район Марьина Роща, Шереметьевская ул., вл. 17, корп. 1, корп. 2 (Северо-Восточный административный округ)
Изм.	Кол. уч.	Лист	№ док.	Подп.	Дата	
Разработал		Шаповалов			11.23г.	Демонтаж сетей связи ПАО МГТС
Н. Контр.		Адамский			11.23г.	Схема демонтажа телефонной сети ПАО МГТС строения по адресу: Шереметьевская ул., д. 17, корп. 2
ГИП		Шаповалов			11.23г.	

Стадия	Лист	Листов
П	4	

ООО "ВЕКТОР"


Формат А4х297

Согласовано

Взам. инв. №

Подп. и дата

Инв. № подл.

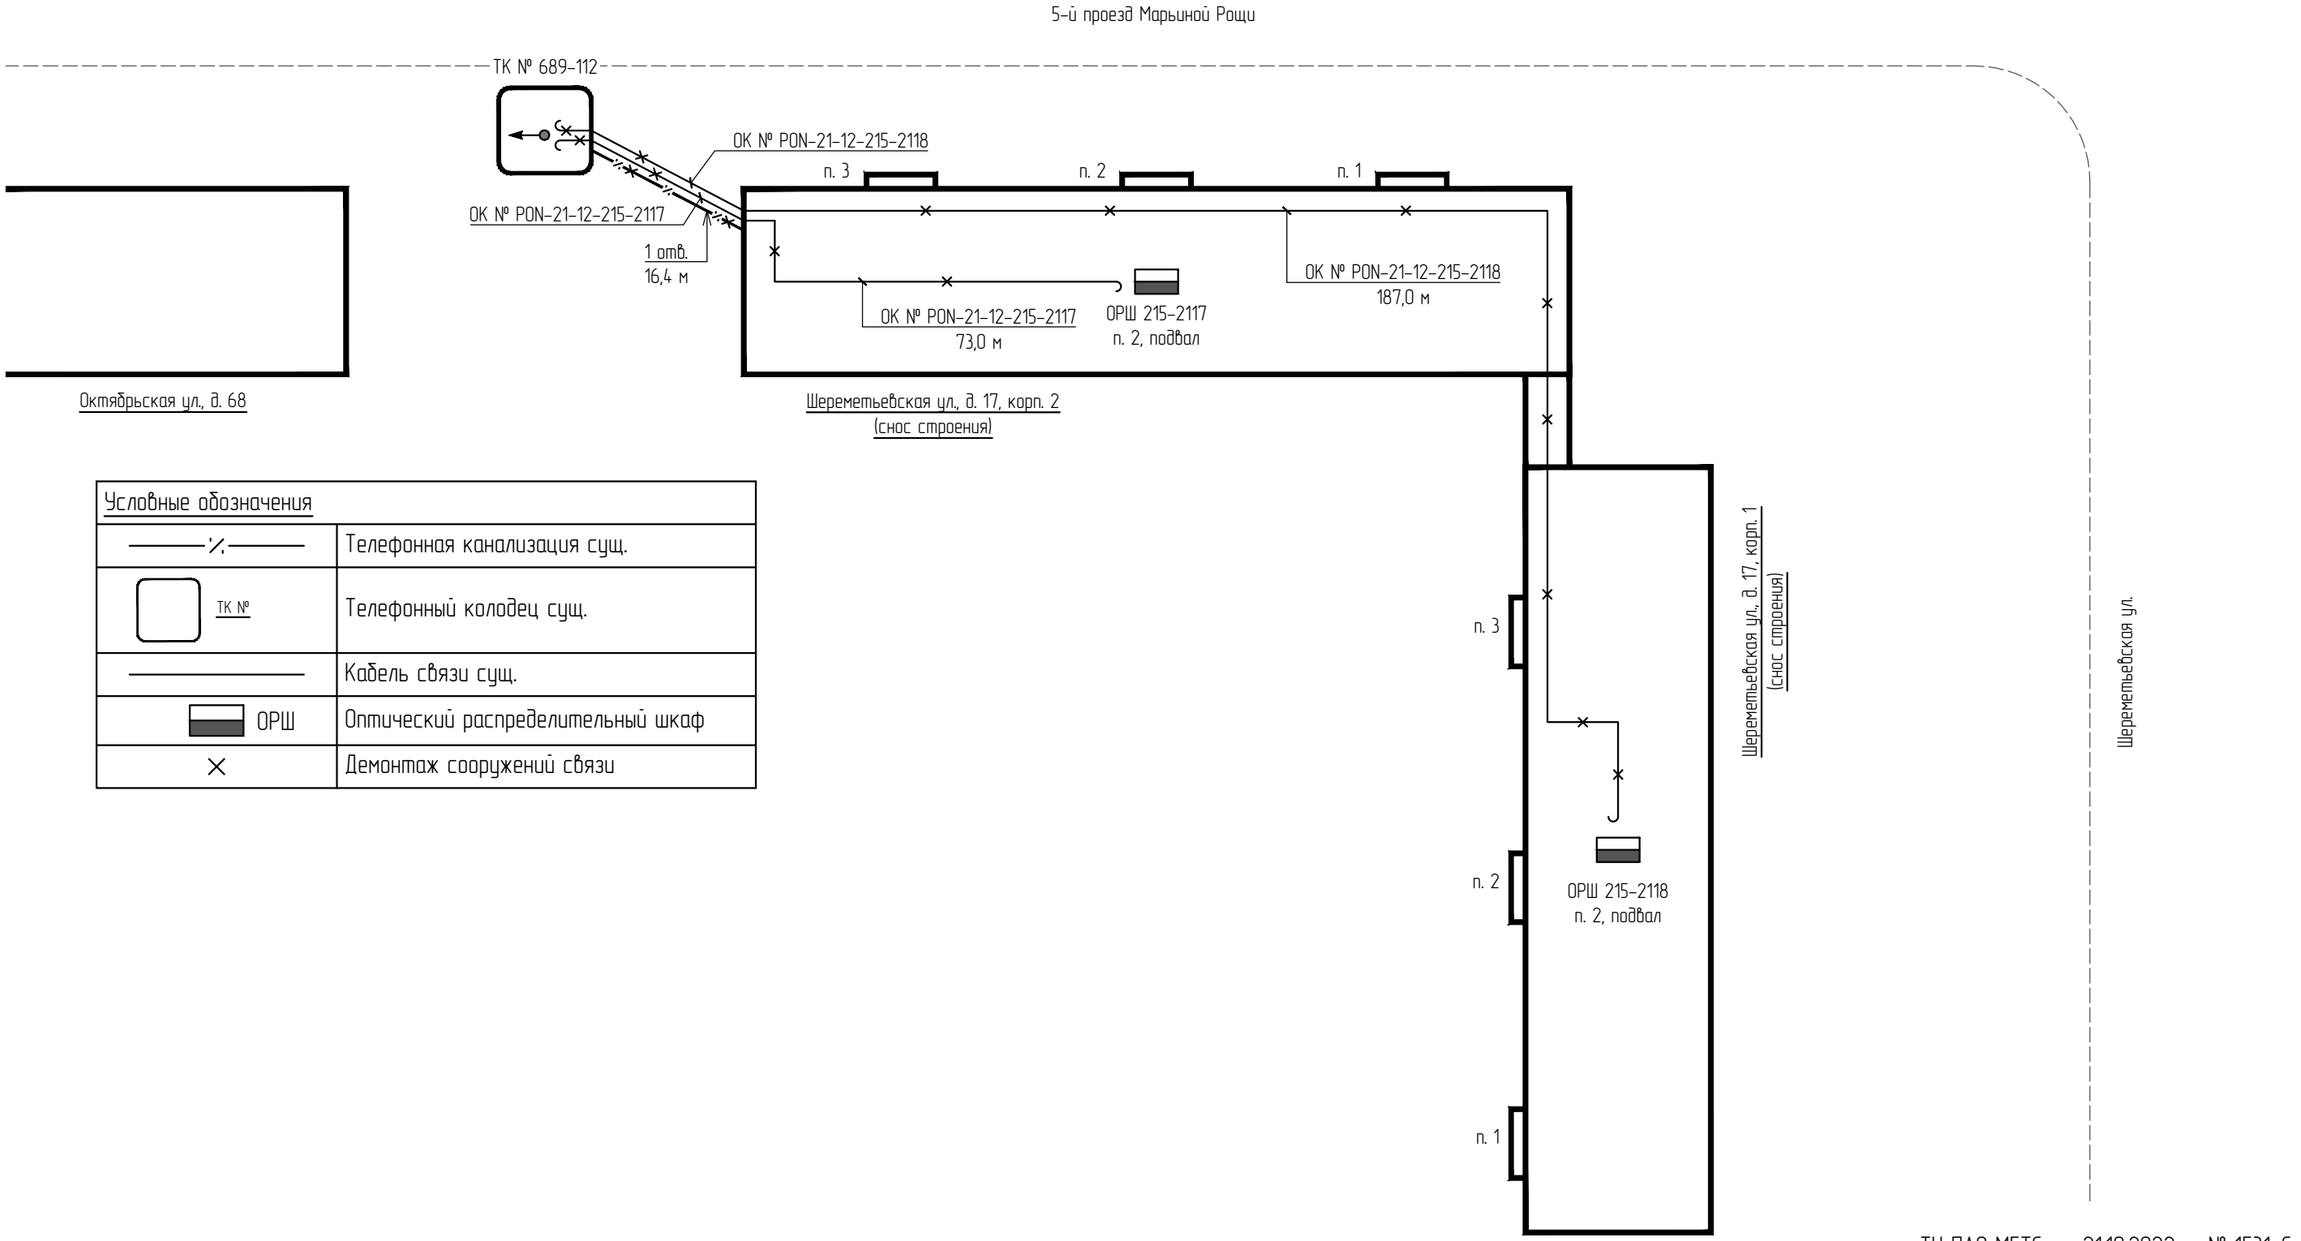

Условные обозначения	
	Телефонная канализация сущ.
ТК №	Телефонный колодец сущ.
	Кабель связи сущ.
ОРШ	Оптический распределительный шкаф
×	Демонтаж сооружений связи

Объем основных работ:

1 Демонтаж волоконно-оптического кабеля ПАО МГТС № PON-21-12-215-2117, марки ЭКБ-ДПО-Д-12 (G 652D) нг:
- в телефонной канализации ПАО МГТС – 27,0 м;
- по зданию – 73,0 м.

Итого – 100,0 м

2 Демонтаж волоконно-оптического кабеля ПАО МГТС № PON-21-12-215-2118, марки ЭКБ-ДПО-Д-12 (G 652D) нг:
- в телефонной канализации ПАО МГТС – 27,0 м;
- по зданию – 187,0 м.

Итого – 214,0 м

ТУ ПАО МГТС от 21.10.2022 г., № 1531-С

Изм.	Кол. уч.	Лист	№ док.	Подп.	Дата
Разработал		Шаповалов			11.23г.
Н. Контр.		Адамский			11.23г.
ГИП		Шаповалов			11.23г.

29-0322-ОК-1-ИОС5.12

Жилой дом с инженерными сетями и благоустройством территории (со сносом жилых зданий по адресам: ул. Шереметьевская д. 17, корп. 1, ул. Шереметьевская д. 17, корп. 2) по адресу: г. Москва, район Марьина Роща, Шереметьевская ул., вл. 17, корп. 1, корп. 2 (Северо-Восточный административный округ)

Демонтаж сетей связи ПАО МГТС	Стадия	Лист	Листов
	П	5	
Схема демонтажа ВОЛС ПАО МГТС № PON-21-12-215-2117, PON-21-12-215-2118	ООО "ВЕКТОР"		

Формат А3


Согласовано

Взам. инв. №

Подп. и дата

Инв. № подл.

Шереметьевская ул., д. 17, корп. 1 (снос строения)

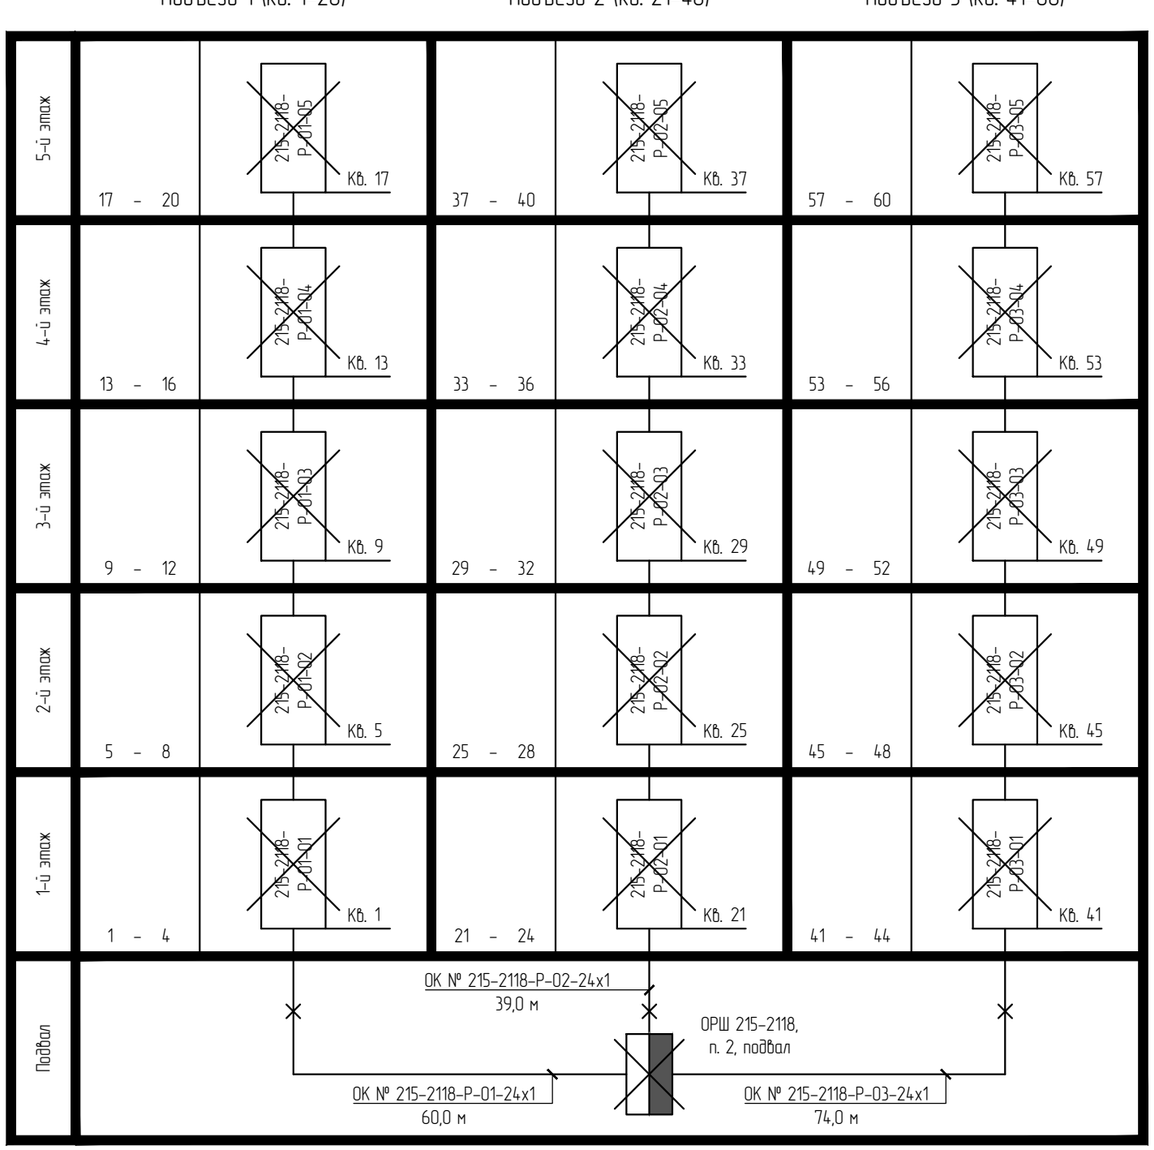

Условные обозначения	
———	Кабель связи сущ.
ОРШ	Оптический распределительный шкаф
215-2118-Р-хх-хх	Оптическая распределительная коробка
×	Демонтаж сооружений связи

Объем работ на демонтаж волоконно-оптических кабелей ПАО МГТС

№ п.п.	№ кабеля	Марка кабеля	Демонтаж по стоякам, м	Демонтаж по подвалу, м	Итого, м
1	ОК № 215-2118-Р-01-24х1	РК ЭКБ-БПР-Н-24А (G.657A)	15,0	45,0	60,0
2	ОК № 215-2118-Р-02-24х1	РК ЭКБ-БПР-Н-24А (G.657A)	15,0	24,0	39,0
3	ОК № 215-2118-Р-03-24х1	РК ЭКБ-БПР-Н-24А (G.657A)	15,0	59,0	74,0

Объем работ на демонтаж оборудования ПАО МГТС

№ п.п.	Наименование оборудования	Марка оборудования	Количество	Ед. изм.
1	Оптическая распределительная коробка	ШКОН-ММА/2-8-SC-4-SC/APC ОРК_2МАРК	15	шт.
2	Оптический распределительный шкаф	ОРШ Интеркросс-96	1	шт.

ТУ ПАО МГТС от 21.10.2022 г., № 1531-С

Изм.	Кол. уч.	Лист	№ док.	Подп.	Дата	29-0322-ОК-1-ИОС5.12			
						Жилой дом с инженерными сетями и благоустройством территории (со сносом жилых зданий по адресам: ул. Шереметьевская д. 17, корп. 1, ул. Шереметьевская д. 17, корп. 2) по адресу: г. Москва, район Марьина Роща, Шереметьевская ул., вл. 17, корп. 1, корп. 2 (Северо-Восточный административный округ)			
Разработал		Шаповалов			11.23г.	Демонтаж сетей связи ПАО МГТС	Стадия	Лист	Листов
							П	6	
Н. Контр.		Адамский			11.23г.	Схема демонтажа домовой распределительной сети ВОЛС ПАО МГТС строения по адресу: Шереметьевская ул., д. 17, корп. 1	ООО "ВЕКТОР"		
ГИП		Шаповалов			11.23г.				

Формат А3


Согласовано

Взам. инв. №

Подп. и дата

Инв. № подл.

Шереметьевская ул., д. 17, корп. 2 (снос строения)

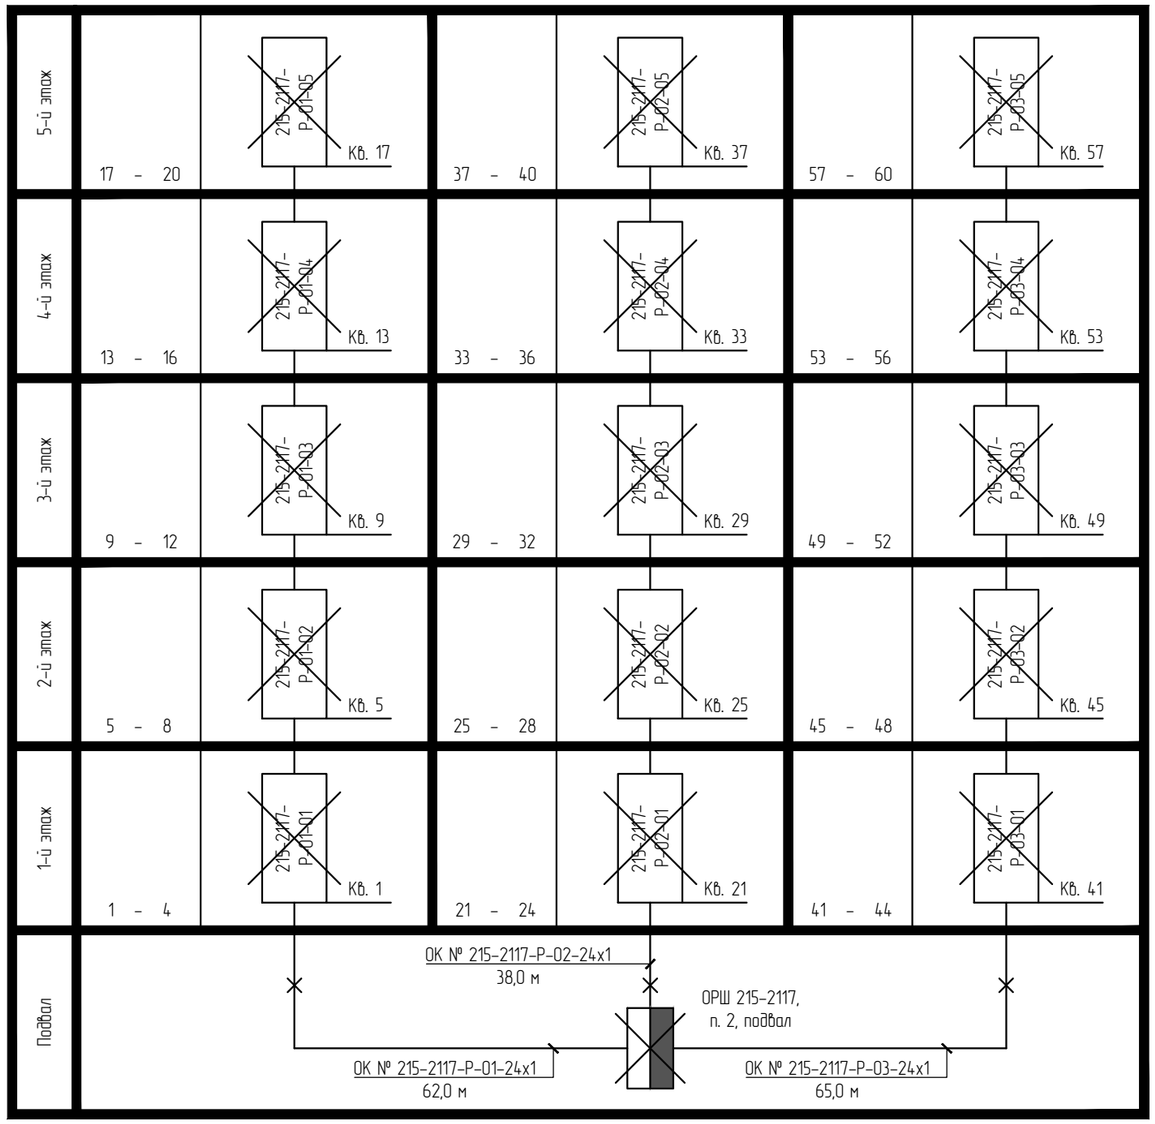

Условные обозначения	
———	Кабель связи сущ.
ОРШ	Оптический распределительный шкаф
215-2118-Р-хх-хх	Оптическая распределительная коробка
×	Демонтаж сооружений связи

Объем работ на демонтаж волоконно-оптических кабелей ПАО МГТС

№ п.п.	№ кабеля	Марка кабеля	Демонтаж по стоякам, м	Демонтаж по подвалу, м	Итого, м
1	ОК № 215-2117-Р-01-24х1	РК ЭКБ-БПР-Н-24А (G.657A)	15,0	47,0	62,0
2	ОК № 215-2117-Р-02-24х1	РК ЭКБ-БПР-Н-24А (G.657A)	15,0	23,0	38,0
3	ОК № 215-2117-Р-03-24х1	РК ЭКБ-БПР-Н-24А (G.657A)	15,0	50,0	65,0

Объем работ на демонтаж оборудования ПАО МГТС

№ п.п.	Наименование оборудования	Марка оборудования	Количество	Ед. изм.
1	Оптическая распределительная коробка	ШКОН-ММА/2-8-SC-4-SC/APC ОРК_2МАРК	15	шт.
2	Оптический распределительный шкаф	ОРШ Интеркросс-96	1	шт.

ТУ ПАО МГТС от 21.10.2022 г., № 1531-С

Изм.	Кол. уч.	Лист	№ док.	Подп.	Дата	29-0322-ОК-1-ИОС5.12			
						Жилой дом с инженерными сетями и благоустройством территории (со сносом жилых зданий по адресам: ул. Шереметьевская д. 17, корп. 1, ул. Шереметьевская д. 17, корп. 2) по адресу: г. Москва, район Марьина Роща, Шереметьевская ул., вл. 17, корп. 1, корп. 2 (Северо-Восточный административный округ)			
Разработал		Шаповалов			11.23г.	Демонтаж сетей связи ПАО МГТС	Стадия	Лист	Листов
							П	7	
Н. Контр.		Адамский			11.23г.	Схема демонтажа домовой распределительной сети ВОЛС ПАО МГТС строения по адресу: Шереметьевская ул., д. 17, корп. 2	ООО "ВЕКТОР"		
ГИП		Шаповалов			11.23г.				

Формат А3

Согласовано

Взам. инв. №

Подп. и дата

Инв. № подл.