Общество с ограниченной ответственностью
«ЕВРОМЕТСТРОЙ»

Юридический адрес: 142100, Россия, Московская область, г.о. Подольск, г. Подольск, пл. Советская, д. 3, помещ.\офис. 52/37
Тел. +7 (495)150-05-38, e-mail: info@evrometstroy.com
ИНН 7702821755 КПП 503601001 ОГРН 1137746777640

Заказчик: Московский фонд реновации жилой застройки (Фонд реновации)

Жилой дом с инженерными сетями и благоустройством территории (со сносом жилых зданий по адресам: ул. Шереметьевская д. 17, корп. 1, ул. Шереметьевская д.17, корп. 2) по адресу: г. Москва, район Марьина Роща, Шереметьевская ул., вл. 17, корп. 1, корп. 2 (Северо-Восточный административный округ)

ПРОЕКТНАЯ ДОКУМЕНТАЦИЯ

Раздел 8. Мероприятия по охране окружающей среды

Часть 4. Дендрологический план земельного участка и перечётная ведомость зелёных насаждений

Шифр раздела: 29-0322-ОК-1-ДП1

Том 8.4

2023

Общество с ограниченной ответственностью
«ЕВРОМЕТСТРОЙ»

Юридический адрес: 142100, Россия, Московская область, г.о. Подольск, г. Подольск, пл. Советская, д. 3, помещ.\офис. 52/37
Тел. +7 (495)150-05-38, e-mail: info@evrometstroy.com
ИНН 7702821755 КПП 503601001 ОГРН 1137746777640

Заказчик: Московский фонд реновации жилой застройки (Фонд реновации)

Жилой дом с инженерными сетями и благоустройством территории (со сносом жилых зданий по адресам: ул. Шереметьевская д. 17, корп. 1, ул. Шереметьевская д.17, корп. 2) по адресу: г. Москва, район Марьина Роща, Шереметьевская ул., вл. 17, корп. 1, корп. 2 (Северо-Восточный административный округ)

ПРОЕКТНАЯ ДОКУМЕНТАЦИЯ

Раздел 8. Мероприятия по охране окружающей среды

Часть 4. Дендрологический план земельного участка и перечётная ведомость зелёных насаждений

Шифр раздела: 29-0322-ОК-1-ДП1

Том 8.4

Генеральный директор **В.В. Гончаров**

Главный инженер проекта **В.В. Малахов**

2023

ООО «Научно-технический центр «Стройнаука-ВИТУ»

195027 г. Санкт-Петербург, пр. Шаумяна, д. 4, к. 1, лит. А, оф. 300

тел./факс (812) 448-94-55

http://www.stroynauka.ruE-mail: info@stroynauka.ru

Заказчик: ООО «ЕВРОМЕТСРОЙ»

Жилой дом с инженерными сетями и благоустройством территории (со сносом жилых зданий по адресам: ул. Шереметьевская д. 17, корп. 1, ул. Шереметьевская д.17, корп. 2) по адресу: г. Москва, район Марьина Роща, Шереметьевская ул., вл. 17, корп. 1, корп. 2 (Северо-Восточный административный округ)

«Проектная документация»

Раздел 8. **«Мероприятия по охране окружающей среды»**

Часть 4. Дендрологический план земельного участка и перечётная ведомость зелёных насаждений

Шифр раздела**: 29-0322-ОК-1-ДП1**

Том 8.4

2023 г.

ООО «Научно-технический центр «Стройнаука-ВИТУ»

195027 г. Санкт-Петербург, пр. Шаумяна, д. 4, к. 1, лит. А, оф. 300

тел./факс (812) 448-94-55

http://www.stroynauka.ruE-mail: info@stroynauka.ru

Заказчик: ООО «ЕВРОМЕТСРОЙ»

Жилой дом с инженерными сетями и благоустройством территории (со сносом жилых зданий по адресам: ул. Шереметьевская д. 17, корп. 1, ул. Шереметьевская д.17, корп. 2) по адресу: г. Москва, район Марьина Роща, Шереметьевская ул., вл. 17, корп. 1, корп. 2 (Северо-Восточный административный округ)

«Проектная документация»

Раздел 8. **«Мероприятия по охране окружающей среды»**

Часть 4. Дендрологический план земельного участка и перечётная ведомость зелёных насаждений

Шифр раздела**: 29-0322-ОК-1-ДП1**

Том 8.4

Генеральный директор А.В. Дронь

Главный инженер проекта А.С. Володин

2023 г.

ООО «ВИТАНА»

ИНН 7735173813 КПП 773501001 ОГРН 1187746455930
124482, г. Москва, Зеленоград, корп. 160, эт. 1, пом I, ком 4
тел/факс 8 (499) 736-10-49, e-mail: ooovitana@mail.ru

Выписка из реестра членов СРО от 30.09.2019г. №П-060300919-1283

Заказчик: ООО «ЕВРОМЕТСРОЙ»

Жилой дом с инженерными сетями и благоустройством территории (со сносом жилых зданий по адресам: ул. Шереметьевская д. 17, корп. 1, ул. Шереметьевская д.17, корп. 2) по адресу: г. Москва, район Марьина Роща, Шереметьевская ул., вл. 17, корп. 1, корп. 2 (Северо-Восточный административный округ)

ПРОЕКТНАЯ ДОКУМЕНТАЦИЯ

Раздел 8. Мероприятия по охране окружающей среды

Часть 4. Мероприятия по охране растительного мира

29-0322-ОК-1-ДП1

Том 8.4

2023

ООО «ВИТАНА»

ИНН 7735173813 КПП 773501001 ОГРН 1187746455930
124482, г. Москва, Зеленоград, корп. 160, эт. 1, пом I, ком 4
тел/факс 8 (499) 736-10-49, e-mail: ooovitana@mail.ru

Выписка из реестра членов СРО от 30.09.2019г. №П-060300919-1283

Заказчик: ООО «ЕВРОМЕТСРОЙ»

Жилой дом с инженерными сетями и благоустройством территории (со сносом жилых зданий по адресам: ул. Шереметьевская д. 17, корп. 1, ул. Шереметьевская д.17, корп. 2) по адресу: г. Москва, район Марьина Роща, Шереметьевская ул., вл. 17, корп. 1, корп. 2 (Северо-Восточный административный округ)

ПРОЕКТНАЯ ДОКУМЕНТАЦИЯ

Раздел 8. Мероприятия по охране окружающей среды

Часть 4. Мероприятия по охране растительного мира

29-0322-ОК-1-ДП1

Том 8.4

Генеральный директор **В.В. Крутофалова**

Главный инженер проекта **А.А. Никифорова**

2023

Текстовая часть. Пояснительная записка.

СОДЕРЖАНИЕ

1 ОБЩИЕ ПОЛОЖЕНИЯ И ИСХОДНЫЕ ДАННЫЕ *лист 2*
2 ПРОЕКТНЫЕ РЕШЕНИЯ *лист 3*
3 РЕКОМЕНДАЦИИ ПО ВЕДЕНИЮ РАБОТ *лист 6*

Согласовано

Взам. инв. №

Подп. и дата

Инв. №. подл.

Изм.	Кол.уч.	Лист	№ док.	Подп.	Дата
Разраб.		Резник			23.11.23
Н. контр.		Крутофалова			23.11.23
ГИП		Никифорова			23.11.23

29-0322-ОК-1-ДП1

Текстовая часть. Пояснительная записка

Стадия	Лист	Листов
П	1	11

ООО «ВИТАНА»

1 ОБЩИЕ ПОЛОЖЕНИЯ И ИСХОДНЫЕ ДАННЫЕ

Часть 4. «Мероприятия по охране растительного мира» Раздела 8. «Мероприятия по охране окружающей среды» проектной документации по объекту: Жилой дом с инженерными сетями и благоустройством территории (со сносом жилых зданий по адресам: ул. Шереметьевская д. 17, корп. 1, ул. Шереметьевская д.17, корп. 2) по адресу: г. Москва, район Марьина Роща, Шереметьевская ул., вл. 17, корп. 1, корп. 2 (Северо-Восточный административный округ) выполнен ООО «ВИТАНА».

Проектная документация разработана в соответствии с нормативными документами:

- Закон города Москвы от 05.05.1999 г. № 17 «О защите зеленых насаждений»;
- Постановление Правительства Москвы от 10 сентября 2002 г. № 743-ПП «Об утверждении Правил создания, содержания и охраны зеленых насаждений города Москвы»;
- Постановление Правительства Москвы от 4 октября 2005 г. № 770-ПП «О методических рекомендациях по составлению дендрологических планов и перечетных ведомостей»;
- Постановление Правительства Москвы от 29 июля 2003 г. № 616-ПП «О совершенствовании порядка компенсационного озеленения в городе Москве»;
- Постановление Правительства РФ от 05 марта 2007 г. № 145 "О порядке организации и проведения государственной экспертизы проектной документации и результатов инженерных изысканий"

Участок под строительство жилого дома по программе реновации расположен в Северо-Восточном округе в районе сложившейся застройки – Марьина Роща. На участке расположены два жилых 5-ти этажных дома, подлежащих сносу.

Древесно-кустарниковая растительность на участке строительства представлена в основном возрастными деревьями лиственных пород деревьев в удовлетворительном состоянии. Имеются молодые посадки. Видовой состав представлен в перечетной ведомости. Основные породы деревьев: клен ясенелистный, клен остролистный, тополь бальзамический, береза, плодовые, липа. Единично встречаются: лиственница, вяз. Кустарники представлены: сиренью, спиреей, плодово-ягодными, а так же порослью малоценных пород деревьев.

Всего в 5-ти метровую зону работ по сносу жилых домов в границах ГПЗУ попадает 32 дерева и 99 кустарников.

В зону работ под строительство жилого дома в границах ГПЗУ попадает 76 деревьев и 105 кустарников.

За границами ГПЗУ под устройство временной дороги попадает 1 дерево.

В зону работ по выносу инженерных коммуникаций за границами ГПЗУ попадает 80 деревьев и 25 кустарников.

В зону работ под прокладку инженерных сетей за границами ГПЗУ попадает 8 деревьев и 0 кустарников.

Зоны работ не затрагивает территорию природного комплекса и ООПТ.

Дендроплан разработан на стройгенплане, выполненном на инженерно-топографическом плане, выданном ГУП «Мосгоргеотрест» в масштабе 1:500.

2 ПРОЕКТНЫЕ РЕШЕНИЯ

В 5-ти метровой зоне производства работ по сносу жилых домов в границах ГПЗУ произрастают 32 дерева и 99 кустарников, из них:

- назначены на вырубку 32 дерева и 99 кустарников (из них 33 дерева и 99 куст. – в 5-ти метровой зоне сноса);
- назначены на сохранение 0 деревьев и 0 кустарников;
- на пересадку назначены 0 деревьев и 0 кустарников.

В зоне строительства жилого дома в границах ГПЗУ всего произрастает 76 деревьев и 105 кустарников, из них:

- назначены на вырубку 74 дерева и 105 кустарников (из них 2 дер. – аварийные; 1 дер.-самосев, 90 куст.-поросль);
- назначены на сохранение 0 деревьев и 0 кустарников;
-назначены на пересадку 2 дерева и 0 кустарников.

В зоне работ за границами ГПЗУ всего произрастает 1 дерево и 0 кустарников, из них:

- назначены на вырубку 1 дерево и 0 кустарников (из них 1 дер. – сухостой);
- назначены на сохранение 0 дерева и 0 кустарников;
-назначены на пересадку 0 деревьев и 0 кустарников.

В зоне работ по выносу инженерных коммуникаций за границами ГПЗУ произрастают 80 деревьев и 25 кустарников, из них:

- назначены на вырубку 7 деревьев и 8 кустарников (из них 2 дерева и 2 куст. – в охр.зоне инж.коммуникаций; 2 дерева – самосев; 3 куст. - поросль);
- назначены на сохранение 72 дерева и 5 кустарников;
- на пересадку назначены 1 дерево и 12 кустарников.

В зону работ под прокладку инженерных сетей за границами ГПЗУ попадает 8 деревьев и 0 кустарников, из них:

- назначены на вырубку 1 дерево и 0 кустарников (из них 1 дер. – сухостой);
- назначены на сохранение 6 деревьев и 0 кустарников;
-назначены на пересадку 1 дерево и 0 кустарников.

Планом пересадки из зоны ГПЗУ предусмотрены места для пересадки 2 деревьев в непосредственной близости от участка строительства на внутридворовой территории (Таблица №2).

Планом благоустройства и озеленения за границами ГПЗУ предусмотрена посадка 1 дерева и восстановление газоны и твердых покрытий в соответствии с разделом ПОС (Таблица №1).

Планом благоустройства и озеленения на вынос инженерных коммуникаций за границами ГПЗУ предусмотрена компенсационная посадка 7 деревьев и 8 кустарников и места пересадки для 1 дерева и 12 кустарников в непосредственной близости от зоны работ (Таблица №3).

Планом благоустройства и озеленения на прокладку инженерных коммуникаций за границами ГПЗУ предусмотрена компенсационная посадка 1 дерева и место пересадки для 2 деревьев в непосредственной близости от зоны работ (Таблица №4).

Таблица №1.

Таблица ассортимента проектируемых деревьев и кустарников за ГПЗУ

№ п/п	Наименование пород	Кол-во, шт.	Ком земли, м	Условные обозначения	Примечание
Проектируемые деревья					
1	Липа мелколистная	1	1,3х1,3х0,6		
	Итого:	**1**			
Восстановление покрытий					
	Восстановление газонов	Согласно разделу ПОС			
	Восстановление твердых покрытий	Согласно разделу ПОС			

Таблица №2.

Таблица ассортимента пересаживаемых деревьев и кустарников из ГПЗУ

№ п/п	Номер по перечетной ведомости	Наименование пород	Кол-во, шт.	Ком земли, м	Условные обозначения	Примечание
Пересаживаемые деревья						
1п	86	Липа	2	1,5х1,5х0,65		
		Итого деревьев	**2**			

Таблица №3.

Таблица ассортимента проектируемых деревьев и кустарников на вынос инженерных коммуникаций

№ п/п	Наименование пород	Кол-во, шт.	Ком земли, м	Условные обозначения	Примечание
Проектируемые деревья					
1	Липа мелколистная	7	1,3х1,3х0,6		
	Итого:	**7**			
Проектируемые кустарники					
2	**Чубушник венечный**	8	0,5х0,5х0,4		Групповая посадка
	Итого	**8**			
Восстановление покрытий					
	Восстановление газонов	Согласно разделу ПОС			
	Восстановление твердых покрытий	Согласно разделу ПОС			

Таблица №4.

Таблица ассортимента проектируемых деревьев и кустарников на прокладку инженерных коммуникаций

№ п/п	Наименование пород	Кол-во, шт.	Ком земли, м	Условные обозначения	Примечание
Проектируемые деревья					
1	Липа мелколистная	1	1,3х1,3х0,6		
	Итого:	**1**			
Восстановление покрытий					
	Восстановление газонов	Согласно разделу ПОС			
	Восстановление твердых покрытий	Согласно разделу ПОС			

3 РЕКОМЕНДАЦИИ ПО ВЕДЕНИЮ РАБОТ

3.1. Подготовительные работы

До начала работ в соответствии с дендропланом и перечетной ведомостью все подлежащие вырубке зеленые насаждения помечают красной краской, подлежащие пересадке – желтой краской, сохранению – белой.

Вырубка и пересадка деревьев и кустарников в границах ГПЗУ осуществляется на основании положительного заключения ГАУ города Москвы «Московская государственная экспертиза» и разрешения на строительство, оформленного Комитетом государственного строительного надзора г. Москвы.

Вырубка и пересадка деревьев и кустарников за границей ГПЗУ осуществляется только при наличии порубочного билета и, при необходимости, разрешения на пересадку, оформленных в установленном порядке Департаментом природопользования и охраны окружающей среды города Москвы.

Сохраняемые деревья и кустарники, находящиеся на территории строительства, ограждаются сплошными деревянным щитами высотой 2 м.

Деревья, произрастающие в непосредственной близости от траншей, укрепляются растяжками в противоположную сторону от траншеи.

Вырубка и пересадка деревьев и кустарников производится специализированной организацией, при наличии оформленной в установленном порядке разрешительной документации.

Валка, раскряжевка, погрузка и вывоз порубочных остатков производится по мере вырубки.

3.2. Посадка зеленых насаждений

3.2.1. Требования к посадочному материалу

Посадочный материал должен отвечать требованиям по качеству и параметрам, установленным государственным стандартом (ГОСТ 24909-81 с изменениями от 01.01.88 г., ГОСТ 25-769-83 с изменениями от 01.01.89 г., ГОСТ 26869-86).

Для посадок предусматривается посадочный материал, имеющий кондиции для деревьев l-го сорта IV стандарта. Деревья высаживаются с комом земли размером 1.3x1.3x0.6 м, кустарники в группах высаживаются с комом земли 0,5x0,5x0,4 м.

Саженцы декоративных деревьев должны иметь симметричную крону, очищенную от сухих и поврежденных ветвей, прямой штамб, здоровую, нормально развитую корневую систему.

Саженцы декоративных деревьев должны иметь симметричную крону, очищенную от сухих и поврежденных ветвей, прямой штамб, здоровую, нормально развитую корневую систему.

Саженцы декоративных кустарников должны иметь вызревшие почки, одревеснев шую верхушечную часть побегов, здоровую, хорошо развитую корневую систему.

3.2.2. Транспортировка и хранение посадочного материала

При посадке растений с замороженным комом в зимний период перевозку, хранение и посадку проводят при температуре воздуха не ниже – 15° С.

Высоту саженцев измеряют от корневой шейки до верхушечной почки, а высоту штамба – от корневой шейки до нижней скелетной ветви; диаметр кроны рассчитывают по средней величине максимального и минимального диаметра в горизонтальной проекции; диаметр корневой системы – как полусумму величин двух взаимно перпендикулярных измерений ширины ее по горизонтали; длину корневой системы - от корневой шейки до

нижней точки среза; диаметр штамба измеряют на высоте 1.3 м от корневой шейки.

При автомобильной транспортировке саженцев деревьев и кустарников с оголенной корневой системой их укладывают наклонно корнями вперед на дно кузова машины, предварительно настелив слой чистого влажного упаковочного материала (солома, опилки, маты и др.), и укрывают брезентом, мешковиной, рогожей или синтетической пленкой. Низкорослые саженцы деревьев и кустарников грузят вертикально.

Верхнюю кромку заднего борта автомашины обшивают мягким материалом для предохранения саженцев от механических повреждений.

При зимних посадках деревья с замороженным комом транспортируют к месту посадки в вертикальном положении и высаживают на место прямо с автомашины.

Ком упаковывают в питомниках в плотно прилегающую к нему упаковку. Пустоты в самом коме, а также между комом и упаковкой заполняют растительной землей. Перевозка людей, а также грузов в кузовах бортовых автомобилей одновременно с перевозимым посадочным материалом не допускается.

Для кратковременного хранения посадочного материала с оголенными корнями заранее подготавливают площадку на месте выкопки материала или на объекте озеленения, а если объектов несколько, то на одном из них, равноудаленном от других. Площадку выбирают на повышенном, но защищенном месте, с наличием рыхлых почв. Для приемки и учета материала назначается ответственное лицо. Организуется круглосуточная охрана.

Привезенный посадочный материал без задержки разгружают, пересчитывают и прикапывают в заранее подготовленные траншеи отдельно по породам и сортам.

Растения с комом земли устанавливают на ровную, заранее подготовленную площадку в тени, не распаковывая, плотно обсыпают рыхлой землей или опилками до верха кома и затем обильно поливают. Хранение саженцев с комом допускается не более 10 суток.

3.2.3. Подготовка посадочных мест

Ямы и траншеи для посадки деревьев и кустарников выкапывают заранее (не менее 2-3 часов до посадки). Размеры ям и траншей для посадки деревьев и кустарников со стандартными размерами показаны на схеме посадки деревьев и кустарников и устройства газона.

После выкапывания ям и траншей стенки и дно выравнивают и зачищают, рядом складывают запас земли для засыпки корневой системы. Траншеи под живую изгородь засыпают растительной землей на 3/4 объема, остальная земля складируется рядом. Для посадки кустарников группами следует создавать общий котлован в пределах границ, определяемых проектом. Котлован заполняют растительной землей полностью с запасом на осадку.

Размещение посадочных мест строго по посадочному чертежу и в соответствии с ведомостью посадочного материала. Ямы, котлованы, траншеи копают вручную или при помощи средств механизации: ямбуров, траншеекопателей, ковшовых экскаваторов.

При подготовке посадочных мест верхний плодородный слой почвы (до 15-20 см) складывают в одну сторону, а нижние слои - в другую, строительный мусор выбирают и удаляют с территории.

При отсутствии верхнего плодородного слоя ямы, котлованы, траншеи заполняют плодородной растительной землей, которую заранее завозят на объект. На участках, где имеется верхний плодородный слой, производят частичную замену грунта. В большинстве случаев, при острой нехватке растительной земли осуществляют смешивание имеющихся грунтов из ям, котлованов, траншей с органическими удобрениями.

Для посадок пригоден перегнивший поверхностный, хорошо разложившийся (минерализованный) торф, а также перегной, компост.

Засыпаемая в посадочные места земляная смесь должна быть рыхлой, мелкокомковатой структуры.

В соответствии с «Правилами создания, охраны и содержания зеленых насаждений в

городах Российской Федерации» (утв. приказом Госстроя РФ 15 декабря 1999 г. № 153) в проекте количество необходимой растительной земли определяли как сумму ее объемов, необходимых для насыпки слоя почвы под газоны, а также для заполнения посадочных ям, траншей, котлованов.

3.2.4. Правила посадки деревьев и кустарников

Наиболее оптимальное время посадки растений - весна и осень, когда растения находятся в естественном безлиственном состоянии или в состоянии пониженной активности физиологических процессов растительного организма. Весенние посадки следует проводить после оттаивания и прогревания почвы до начала активного распускания почек и образования побегов, осенние устойчивых заморозков.

Поврежденные корни и ветви растений перед посадкой должны с момента опадения листьев должны быть срезаны. Срезы ветвей и места повреждений следует зачистить и покрыть садовой замазкой или закрасить масляной краской под цвет ствола. В посадочные ямы при посадке саженцев с обнаженной корневой системой должны быть забиты колья, выступающие над уровнем земли на 1,3 м; в нижнюю часть посадочных ям и траншей засыпается растительный грунт. Корни саженцев следует обмакнуть в смесь торфа с гидрогелем или глиняную жижу, имеющие вязкую консистенцию. При посадке необходимо следить за заполнением грунтом пустот между корнями высаживаемых растений. По мере заполнения ям и траншей грунт в них должен уплотняться от стенок к центру. Высота установки саженцев в яму или траншею должна обеспечивать положение корневой шейки на уровне поверхности земли после осадки грунта. Саженцы после посадки должны быть обильно политы водой и подвязаны к установленным в ямы кольям. Осевшую после первого полива землю следует подсыпать на следующий день и вторично полить растения.

В соответствии с Постановлением Правительства Москвы от 10 сентября 2002 г. № 743-00 "Об утверждении Правил создания, содержания и охраны зеленых насаждений города Москвы" (с изменениями от 8 июля 2003 г.) (п.з.6.19), в рабочей документации учтены рекомендуемые расстояния между деревьями и кустарниками. Посадка деревьев и кустарников должна производится с заменой местной земли в посадочных ямах на растительную заводского изготовления на 100%.

3.3. Устройство газона

Газоны следует устраивать на полностью подготовленном и спланированном основании из многокомпонентного искусственного почвогрунта заводского изготовления. Толщина плодородного слоя при восстановление газонов должна быть не менее 10 см. Устройство газонов лучше проводить в начале вегетационного сезона – в начале мая или в августе-сентябре. При систематическом поливе посев можно производить в течение всего весенне-летнего периода.

При подготовке почвы под газоны следует равномерно внести минеральные удобрения. Целесообразно использовать гранилированные удобрения в сухом виде.

Норма высева смеси свежих семян на 1 кв.м. засеваемой площади определяется хозяйственной годностью семян (в среднем 40 г). При использовании готовой травосмеси норма высева семян должна соответствовать прилагаемым рекомендациям. Если срок хранения семян превысил 3 года, норму высева увеличивают в 1,5-2раза.

Для создания декоративных и устойчивых газонов рекомендуется использовать различные травосмеси, принцип составления которых заключается в смешении трав различных типов кущения, расположения и мощности корневой системы, различной высоты. Обычно это 2-5видов трав. В смеси 5-15% должно быть трав с корневищным, рыхлокорневым и смешанным типом кущения.

При устройстве газонов обычного типа с достаточной степенью освещенности

предлагается следующий ассортимент газонных трав и состав семян:

овсяница красная - 40%
мятлик луговой - 30%
райграс пастбищный - 15%
тимофеевка – 15 %;
- для затененных мест:
овсяница красная - 25%
мятлик лесной – 40%
мятлик луговой полевица - 10%
полевица пегоносная - 25%.

3.4. Уход за зелеными насаждениями

Мероприятия по уходу за высаженными и пересаженными зелеными насаждениями составляют 1 год после проведения данных работ. Нормы полива, внесения удобрений и иных работ прописаны в Постановлении Правительства Москвы от 10 сентября 2002 г. N 743-ПП.

3.4.1. Уход за газонами

Нормы и кратность полива зеленых насаждений зависят от погодных условий, механического состава почвы и ее влажности, степени влаголюбия и засухоустойчивости видов деревьев, глубины и ширины залегания корневой системы.

Предусмотреть полив газонов из шланга поливомоечной машины, кратность операций – 10 за сезон, с расходом воды 30 л. на 1 кв.м.

Прополка газонов не менее 5 раз за сезон на всей площади газонов.

Выкашивание газонов моторной косилкой не менее 5 раз за сезон на всей площади.

3.4.2. Уход за деревьями и кустарниками.

В среднем полив деревьев следует производить из расчета 30 л на 1 кв. м приствольной лунки из шланга поливомоечной машины. Кратность полива деревьев и кустарников за период вегетации должна быть не менее 4 раз. Деревья до 15 лет в сухую и жаркую погоду следует поливать до 5 раз в вегетационный сезон. Полив кустарников рекомендуется проводить не менее 3-4 раз за сезон с нормой полива 20-25 л/кв. м.

Подкормку насаждений органическими удобрениями рекомендуется производить 1 раз в 2-3 года путем внесения до 40 т/га (4 кг/м2) компостов с заделкой их в почву на глубину до 10 см.

С целью устранения уплотнения почвы и удаления нежелательной растительности следует проводить рыхление почвы. Чтобы не повредить корневую систему растений, рыхлят на глубину не более 5-10 см под деревьями и 3-5 см под кустарниками. Рыхление проводится 2-3 раза в сезон.

3.5. Пересадка зеленых насаждений

Пересадка деревьев проводится при температуре не выше +25°С.

При работах по строительству, реконструкции и капитальному ремонту на объектах с сыпучими песчаными почвами пересадку крупномерных деревьев следует производить строго зимой с замороженным комом.

Обрезка пересаживаемого дерева должна проводиться в объеме, прямо пропорциональном объему корневой системы, теряемой при пересадке. При обрезке необходимо стремиться к формированию по возможности низко опущенных, округлых и компактных крон за счет удаления концевых побегов и ветвей в верхней части кроны и максимального сохранения нижних скелетных ветвей.

Подготовка деревьев к пересадке:

- произвести формовочную и санитарную обрезку верхней и периферийной частей

кроны (выше 9 м), срезы закрасить масляной краской на натуральной олифе или садовым варом;

- удалить второстепенные наклоненные стволы (если дерево многоствольное), препятствующие производству работ, срезы закрасить масляной краской на натуральной олифе или садовым варом;

- перерезать толстые корни (диаметром более 3 см) ножницами или пилой-ножовкой в траншее, срезы закрасить масляной краской на натуральной олифе или садовым варом.

Подготовка посадочных мест:

- ямы подготавливают за 5-10 дней до посадки деревьев;

- длина и ширина ямы должны не менее 90 см превышать размеры сторон кома, а глубина - на 20-25 см высоту кома;

- стенки и дно ямы должны быть тщательно выровнены и зачищены, дно рыхлится на глубину 15-20 см, насыпается слой растительной земли толщиной 25 см ("подушка"), центр ямы отмечается колышком для центрирования растения при посадке;

- многокомпонентный искусственный почвогрунт заводского изготовления завозится заранее, его количество зависит от степени загрязнения и плодородия почвы на объекте. Малоплодородная и загрязненная почва обновляется на 100%, объем почвогрунта равен объему посадочной ямы минус объем кома.

При пересадке крупномерных деревьев в зимний период при температуре воздуха не ниже -15°С выполняются следующие требования:

- почва вокруг деревьев, намеченных к пересадке, а также в местах посадки должна быть предохранена от промораживания путем рыхления и засыпки сухими листьями, рыхлым многокомпонентным искусственным почвогрунтом заводского изготовления или укрыта утепляющими матами;

- при пересадке деревьев следует утеплять места посадки, для чего в пределах границы ямы ровным слоем 20-25 см насыпают многокомпонентный искусственный почвогрунт заводского изготовления или компост и слой снега не менее 50 см;

- в зимний период допускается хранение деревьев с комом земли в специально подготовленных местах - прикопах. Для предохранения корневой системы от сильных морозов, а комов земли - от разрушения при оттепелях необходимо засыпать комья деревьев снегом или опилками слоем не менее 40-50 см;

- места посадки должны подготавливаться заранее в талом грунте или непосредственно перед посадкой с помощью специальных механизмов, работающих в мерзлых грунтах;

- растение должно устанавливаться в яму на подушку из талого грунта;

- засыпка траншей вокруг кома должна производиться талой растительной землей. При посадке дерева с комом допускается примесь мерзлых комьев размером не более 10 см и в количестве не более 10% от общего количества засыпаемого грунта; комья мерзлого грунта не должны быть сосредоточены в одном месте;

- после посадки необходимо тщательное укрытие лунки от промерзания слоем многокомпонентного искусственного почвогрунта заводского изготовления толщиной не менее 20 см;

- ранней весной уложенный на приствольные лунки утепляющий материал должен быть убран;

- весной, после начала оттаивания почвы, все деревья должны быть проверены, наклонившиеся деревья выправлены, но не оттяжкой за ствол, а раскопкой почвы с обратной стороны от наклона до дна кома

- укрепление на растяжках посаженных деревьев должно проводиться после оттаивания почвы;

- при уходе за хвойными деревьями не допускаются рыхление и перекопка приствольных кругов.

После пересадки необходим обязательный и интенсивный уход в течение 3-5 лет до полной их приживаемости.

При пересадке крупномерных деревьев в вегетационный период крона и корневая

система их должны быть обработаны стимуляторами роста.

Естественный отпад пересаженных крупномерных деревьев не должен превышать 25%.

Замена неприжившихся крупномерных деревьев проводится озеленительной организацией-подрядчиком в течение трех лет с момента закрытия пересадочного билета. Замена производится на деревья в возрасте 12-15 лет, соответствующие по своим внешним параметрам ГОСТам 249098/81 и 25769/83.

После проведения работ по пересадке зеленых насаждений необходимо провести восстановление нарушенного благоустройства на участках пересадки зеленых насаждений.

До начала работ по пересадке зеленых насаждений для уточнения прохождения инженерных коммуникаций «Подрядчику» необходимо вызвать на место всех представителей инженерных служб.

ПЕРЕЧЕТНАЯ ВЕДОМОСТЬ ДЕРЕВЬЕВ И КУСТАРНИКОВ

«Жилой дом с инженерными сетями и благоустройством территории (со сносом жилых зданий по адресам: ул. Шереметьевская, д. 17 корп. 1, ул. Шереметьевская, д. 17 корп. 2)» по адресу: г. Москва, район Марьина Роща, Шереметьевская ул., вл. 17, корп. 1, корп. 2 (Северо-Восточный административный округ). 5-ти метровая зона сноса в границах ГПЗУ

Коэфф.поправки на местополож.(1,0- 2,5- 4,0) (КМ) -	1,00	(КВ) Коэфф.поправки на водоохр. ценность (1,0-2,0) -	1,00	Коэфф.индексации стоимости строительных работ	8,0700
Коэфф.благоустройства (1,2- 1,5- 3,3) (КБ) -	3,30	Коэф.увелич.ст-ти комп.озеленения.(1,0-2,0)-	2,00	Коэфф.,учитывающий затраты на проектирование	1,05

№№ п/п	Наименование пород	Кол-во в шт.		Диаметр, см	Воз-раст, лет	Высота м	Характеристика состояния зеленых насаждений	Заклю-чение	Компенса-ционная стоимость	Примечание
		Дере-вьев	Кустар-ников							
1	Липа	1		42-44		19	обшир.сухоб., крона высокая	Вырубить	Без компенсац.	5-ти м зона
2	Плодовое	1		44-46		13	небол.наклон.	Вырубить	Без компенсац.	5-ти м зона
3	Плодовое	2		18-30		9-11	1-развилка на выс. 0,6 м	Вырубить	Без компенсац.	5-ти м зона
4	сирень куст		1			4,5	удовл.	Вырубить	Без компенсац.	5-ти м зона
4	дек.-лиственный кустарник		1			1,3	удовл.	Вырубить	Без компенсац.	5-ти м зона
4	поросль		1			1,2	поросль	Вырубить	Без компенсац.	5-ти м зона
5	сирень куст		5			1,7-2	стрижен.	Вырубить	Без компенсац.	5-ти м зона
5	поросль		3			1,2-2,5	поросль, стрижен.	Вырубить	Без компенсац.	5-ти м зона
6	Лиственница	1		46-48		19-21	удовл., неб.наклон	Вырубить	Без компенсац.	5-ти м зона
7	Вяз	1		14		7	удовл., развилка	Вырубить	Без компенсац.	5-ти м зона
8	спирея куст		2			1-1,5	удовл.	Вырубить	Без компенсац.	5-ти м зона
8	пл.-ягодный кустарник		1			0,9	смородина	Вырубить	Без компенсац.	5-ти м зона
8	поросль		2			0,5-1	поросль	Вырубить	Без компенсац.	5-ти м зона
9	боярышник куст		1			3	удовл.	Вырубить	Без компенсац.	5-ти м зона
10	Клен ясенелистный	1		16-18		9-11	2 ств., удовл.	Вырубить	Без компенсац.	5-ти м зона
11	Самосев до 8 см.	2		6-8		6	плодовые, искр.	Вырубить	Без компенсац.	5-ти м зона
13	поросль		45			0,5-2,5	поросль	Вырубить	Без компенсац.	5-ти м зона
18	поросль		7			1-3	поросль	Вырубить	Без компенсац.	5-ти м зона
19	сирень куст		1			4-5	удовл	Вырубить	Без компенсац.	5-ти м зона
20	Самосев до 8 см.	3		4-6		3-5,5	самосев	Вырубить	Без компенсац.	5-ти м зона

№№ п/п	Наименование пород	Кол-во в шт.		Диаметр, см	Воз-раст, лет	Высота м	Характеристика состояния зеленых насаждений	Заклю-чение	Компенса-ционная стоимость	Примечание
		Дере-вьев	Кустар-ников							
21	дек.-лиственный кустарник		1			1	гортензия	Вырубить	Без компенсац.	5-ти м зона
22	поросль		8			1,5-2	поросль, стрижен.	Вырубить	Без компенсац.	5-ти м зона
28	Тополь	1		16-18		11	искр., с порослью	Вырубить	Без компенсац.	5-ти м зона
29	Самосев до 8 см.	1		4		4	самосев	Вырубить	Без компенсац.	5-ти м зона
33	Клен ясенелистный	1		34		15	наклон. 30 град. на дом	Вырубить	Без компенсац.	5-ти м зона
36	Клен ясенелистный	1		38		15-17	удовл., капы	Вырубить	Без компенсац.	5-ти м зона
37	Тополь	2		64-68		13-15	кронир.	Вырубить	Без компенсац.	5-ти м зона
46	Ясень	1		18		7	удовл., искр.	Вырубить	Без компенсац.	5-ти м зона
47	Клен ясенелистный	1		48		17	удовл.	Вырубить	Без компенсац.	5-ти м зона
48	Липа	1		26		13	вершина искр., замерла	Вырубить	Без компенсац.	5-ти м зона
49	кустарник разный		20			0,5-1,2	удовл.	Вырубить	Без компенсац.	5-ти м зона
50	Тополь	1		80		17	кронир.	Вырубить	Без компенсац.	5-ти м зона
51	Боярышник	1		6-16		6-8	2 ств., удовл., искр.	Вырубить	Без компенсац.	5-ти м зона
52	Липа	2		28-30		17	удовл., мрзб.	Вырубить	Без компенсац.	5-ти м зона
53	Тополь	2		70-80		15-17	удовл., крон.	Вырубить	Без компенсац.	5-ти м зона
54	Липа	2		22-24		9-11	удовл., вершина замерла	Вырубить	Без компенсац.	5-ти м зона
59	Липа	1		48		19	удовл.	Вырубить	Без компенсац.	5-ти м зона
64	Липа	1		32		15	удовл., искр.	Вырубить	Без компенсац.	5-ти м зона
65	Тополь	1		80		30	удовл.	Вырубить	Без компенсац.	5-ти м зона
	Итого:	**32**	**99**		**травяного покрова**			**кв.м**		
	Пересадить				**в т.ч. площадь уничтожаемого трав.покрова**			**кв.м**		
	Сохранить				**Компенсационная стоимость**		**за шт.**	**деревьев**		**руб.**
	Вырубить	**32**	**99**				**за шт.**	**кустарников**		**руб.**
в т.ч.	**из них:**						**за кв. м .**	**трав. покрова**		**руб.**
	за компенсацию							**Всего**		**руб.**
	хвойные									
	лиственные I гр.				**Стоимость компенсационного озеленения:**			**деревья**		**руб.**
	лиственные II гр.							**кустарники**		**руб.**
в т.ч.	**лиственные III гр.**							**трав. покров**		**руб.**
	без компенсац.	**32**	**99**					**Всего**		**руб.**
	охр. зона ком.				**Высаживается по проекту благоустройств**			**деревьев**		**шт.**
	аварийное							**кустарников**		**шт.**

№№ п/п	Наименование пород	Кол-во в шт. Деревьев	Кол-во в шт. Кустарников	Диаметр, см	Возраст, лет	Высота м	Характеристика состояния зеленых насаждений	Заключение	Компенсационная стоимость	Примечание
	сухостой				**Создается по проекту благоустройства:**			**газонов**		**кв. м.**
	учтено ранее*			Кронировать						
	неудовлетв.			Обрезка ветвей						
	поросль и само-сев листв. пород			**Пень**						
	5-ти м зона	32	99	**Остолоп**						

Примечание.

Дендролог **Резник В.А.**
(ф.и.о.)

Дата: 29.10.2023 г. **Ген.директор** **Крутофалова В.В.**
(ф.и.о.)

ПЕРЕЧЕТНАЯ ВЕДОМОСТЬ ДЕРЕВЬЕВ И КУСТАРНИКОВ

«Жилой дом с инженерными сетями и благоустройством территории (со сносом жилых зданий по адресам: ул. Шереметьевская, д. 17 корп. 1, ул. Шереметьевская, д. 17 корп. 2)» по адресу: г. Москва, район Марьина Роща, Шереметьевская ул., вл. 17, корп. 1, корп. 2 (Северо-Восточный административный округ). В границах ГПЗУ

Коэфф.поправки на местополож.(1,0- 2,5- 4,0) (КМ) -	1,00	(КВ) Коэфф.поправки на водоохр. ценность (1,0-2,0) -	1,00	Коэфф.индексации стоимости строительных работ	8,0700
Коэфф.благоустройства (1,2- 1,5- 3,3) (КБ) -	3,30	Коэф.увелич.ст-ти комп.озеленения.(1,0-2,0)-	2,00	Коэфф.,учитывающий затраты на проектирование	1,05

№№ п/п	Наименование пород	Кол-во в шт.		Диаметр, см	Воз-раст, лет	Высота м	Характеристика состояния зеленых насаждений	Заклю-чение	Компенса-ционная стоимость	Примечание
		Дере-вьев	Кустар-ников							
12	Ясень	1		8-16		5-7	3 ств., 1ствол-развилка	Вырубить	61 978,41	удовлетв.
12	Ясень	1		8		6	самосев, вершина наклон.	Вырубить	Без компенсац.	самосев
14	Тополь	3		76-88		23-25	удовл., с порослью	Вырубить	99 138,99	удовлетв.
15	поросль		70			1-3	поросль	Вырубить	Без компенсац.	поросль
16	Клен	1		42		19	удовл	Вырубить	61 978,41	удовлетв.
17	сирень куст		1			2	удовл	Вырубить	13 503,93	удовлетв.
23	поросль		10			1-3	поросль	Вырубить	Без компенсац.	поросль
24	Липа	1		50		19	наклон 30 град.	Вырубить	61 978,41	удовлетв.
25	спирея куст		6			1-1,2	удовл	Вырубить	81 023,58	удовлетв.
26	Липа	2		26-32		17	удовл., мрзб.	Вырубить	123 956,82	удовлетв.
27	сирень куст		3			3	возрастн., наклон.	Вырубить	40 511,79	удовлетв.
27	поросль		3			1-2	поросль	Вырубить	Без компенсац.	поросль
30	Яблоня	1		32		11	удовл.	Вырубить	39 959,73	удовлетв.
31	Вишня	1		6-8		5-6	3 ств., удовл.	Вырубить	39 959,73	удовлетв.
31	поросль		1			0,5	поросль	Вырубить	Без компенсац.	поросль
32	сирень куст		3			3-4	удовл.	Вырубить	40 511,79	удовлетв.
34	Клен	1		50		19	удовл.	Вырубить	61 978,41	удовлетв.
35	Клен	1		26		17	удовл.	Вырубить	61 978,41	удовлетв.
38	Тополь	1		70		25	удовл.	Вырубить	33 046,33	удовлетв.
39	Клен ясенелистный	1		24		9	капы, мрзб.в осн.	Вырубить	33 046,33	удовлетв.

№№ п/п	Наименование пород	Кол-во в шт.		Диаметр, см	Воз-раст, лет	Высота м	Характеристика состояния зеленых насаждений	Заклю-чение	Компенса-ционная стоимость	Примечание
		Дере-вьев	Кустар-ников							
40	Клен	1		18-20		7	клен татарский, наклон., мрзб.	Вырубить	61 978,41	удовлетв.
41	Ясень	1		44-46		17	3 ств., удовл.	Вырубить	61 978,41	удовлетв.
42	Липа	1		38		19	удовл.	Вырубить	61 978,41	удовлетв.
43	Тополь	2		80-90		17	кронир.	Вырубить	66 092,66	удовлетв.
55	Клен	3		24-52		17-19	удовл.	Вырубить	185 935,23	удовлетв.
56	Тополь	1		68		25	удовл.	Вырубить	33 046,33	удовлетв.
57	Тополь	3		60-80		17-25	удовл., 2-кронированы	Вырубить	99 138,99	удовлетв.
58	Тополь	1		50		17	аваийный наклон	Вырубить	33 046,33	удовлетв.
60	Липа	2		32-40		13-19	удовл., 1-вершина замерла	Вырубить	Без компенсац.	аварийное
61	Липа	1		54		21	удовл., искр.	Вырубить	61 978,41	удовлетв.
62	Липа	1		46-54		19-20	2 ств., удовл.	Вырубить	61 978,41	удовлетв.
63	Липа	1		44		17	удовл., искр.	Вырубить	61 978,41	удовлетв.
66	Липа	1		38		17	удовл., мрзб.	Вырубить	61 978,41	удовлетв.
67	Тополь	1		86		29	удовл.	Вырубить	33 046,33	удовлетв.
68	Липа	1		38		17	удовл., мрзб.	Вырубить	61 978,41	удовлетв.
69	Тополь	1		54		17	удовл., вершина разветвл.	Вырубить	33 046,33	удовлетв.
70	Береза	2		8-10		5-6	1-обшир.сухоб.	Вырубить	79 919,46	удовлетв.
71	Рябина	1		10-12		3	без вершины, отслоение коры	Вырубить	39 959,73	неудовлетв.
72	Рябина	1		14		6	отслоение коры, сушь в кроне	Вырубить	39 959,73	удовлетв.
73	Лиственница	1		24		14	удовл.	Вырубить	74 892,50	удовлетв.
74	Липа	5		20-30		15-17	удовл.	Вырубить	309 892,05	удовлетв.
75	Тополь	1		50		25	удовл.	Вырубить	33 046,33	удовлетв.
76	Клен	2		24-26		13-14	удовл.	Вырубить	123 956,82	удовлетв.
77	Клен ясенелистный	1		36		15	удовл.	Вырубить	33 046,33	удовлетв.
78	Клен	1		24		13	удовл.	Вырубить	61 978,41	удовлетв.
79	Тополь	4		48-60		19-21	удовл., неб.наклон	Вырубить	132 185,32	удовлетв.
80	Саженцы	1		4		4	крона не развита	Вырубить		неудовлетв.
81	Саженцы	1		4		3	липа, вершина сухая	Вырубить		неудовлетв.
82	Тополь	5		60-76		25-27	удовл., ранее крон.	Вырубить	165 231,65	удовлетв.
83	Клен	5		28-42		17-19	удовл., 1-обшир.сухоб	Вырубить	309 892,05	удовлетв.
84	Тополь	1		40		15	наклон., крон.	Вырубить	33 046,33	удовлетв.
85	поросль		5			0,5-1	поросль	Вырубить	Без компенсац.	поросль

№№ п/п	Наименование пород	Кол-во в шт. Деревьев	Кол-во в шт. Кустарников	Диаметр, см	Возраст, лет	Высота м	Характеристика состояния зеленых насаждений	Заключение	Компенсационная стоимость	Примечание
86	Саженцы	2		6-8		6	липа, удовл.	Пересадить		1,5x1,5x0,65
87	спирея куст		2			0,7	удовл.	Вырубить	27 007,86	удовлетв.
87	поросль		1			0,7	поросль	Вырубить	Без компенсац.	поросль
88	Липа	1		18		15	наклон., обшир.сухоб.	Вырубить	61 978,41	удовлетв.
89	Клен	1		18		11	развилка	Вырубить	61 978,41	удовлетв.
90	Ясень	1		12-14		7	2 ств., мрзб., наклон.	Вырубить	61 978,41	удовлетв.
91	Клен	1		28		17	удовл.	Вырубить	61 978,41	удовлетв.
92	Тополь	1		42		19	мрзб., искр.	Вырубить	33 046,33	удовлетв.
	Итого:	**76**	**105**		**травяного покрова**			**кв.м**		
	Пересадить	**2**			**в т.ч. площадь уничтожаемого трав.покрова**			**кв.м**		
	Сохранить				**Компенсационная стоимость**		**за шт.**	**деревьев**		**руб.**
	Вырубить	**74**	**105**				**за шт.**	**кустарников**		**руб.**
в т.ч.	**из них:**						**за кв. м .**	**трав. покрова**		**руб.**
	за компенсацию	**69**	**15**					**Всего**	**250 000,00**	**руб.**
	хвойные	1								
	лиственные I гр.	35			**Стоимость компенсационного озеленения:**			**деревья**		**руб.**
	лиственные II гр.	6						**кустарники**		**руб.**
в т.ч.	**лиственные III гр.**	27						**трав. покров**		**руб.**
	без компенсац.	**3**	**90**					**Всего**		**руб.**
	охр. зона ком.				**Высаживается по проекту благоустройств**			**деревьев**		**шт.**
	аварийное	2						**кустарников**		**шт.**
	сухостой				**Создается по проекту благоустройства:**			**газонов**		**кв. м.**
	учтено ранее*			Кронировать						
	неудовлетв.	3		Обрезка ветвей						
	поросль и самосев листв. пород	1	90	**Пень**						
	5-ти м зона			**Остолоп**						

Примечание.

№№ п/п	Наименование пород	Кол-во в шт.		Диаметр, см	Воз-раст, лет	Высота м	Характеристика состояния зеленых насаждений	Заклю-чение	Компенса-ционная стоимость	Примечание
		Дере-вьев	Кустар-ников							

Дендролог **Резник В.А.**
(ф.и.о.)

Дата: 23.11.2023 г.

Ген.директор **Крутофалова В.В.**
(ф.и.о.)

ПЕРЕЧЕТНАЯ ВЕДОМОСТЬ ДЕРЕВЬЕВ И КУСТАРНИКОВ

«Жилой дом с инженерными сетями и благоустройством территории (со сносом жилых зданий по адресам: ул. Шереметьевская, д. 17 корп. 1, ул. Шереметьевская, д. 17 корп. 2)» по адресу: г. Москва, район Марьина Роща, Шереметьевская ул., вл. 17, корп. 1, корп. 2 (Северо-Восточный административный округ). За границами ГПЗУ

Коэфф.поправки на местополож.(1,0- 2,5- 4,0) (КМ) -	1,00	(КВ) Коэфф.поправки на водоохр. ценность (1,0-2,0) -	1,00	Коэфф.индексации стоимости строительных работ	8,0700
Коэфф.благоустройства (1,2- 1,5- 3,3) (КБ) -	3,30	Коэф.увелич.ст-ти комп.озеленения.(1,0-2,0)-	2,00	Коэфф.,учитывающий затраты на проектирование	1,05

№№ п/п	Наименование пород	Кол-во в шт. Деревьев	Кол-во в шт. Кустарников	Диаметр, см	Возраст, лет	Высота м	Характеристика состояния зеленых насаждений	Заключение	Компенсационная стоимость	Примечание
93	Плодовое	1		18		6-7	усых.90%	Вырубить	Без компенсац.	сухостой
	Итого:	**1**			**травяного покрова**			**кв.м**		
	Пересадить				**в т.ч. площадь уничтожаемого трав.покрова**			**кв.м**		
	Сохранить				**Компенсационная стоимость**		**за шт.**	**деревьев**		**руб.**
	Вырубить	**1**					**за шт.**	**кустарников**		**руб.**
в т.ч.	**из них:**						**за кв. м .**	**трав. покрова**		**руб.**
	за компенсацию							**Всего**		**руб.**
	хвойные									
	лиственные I гр.				**Стоимость компенсационного озеленения:**			**деревья**		**руб.**
	лиственные II гр.							**кустарники**		**руб.**
в т.ч.	**лиственные III гр.**							**трав. покров**		**руб.**
	без компенсац.	**1**						**Всего**		**руб.**
	охр. зона ком.				**Высаживается по проекту благоустройств**			**деревьев**	**1,00**	**шт.**
	аварийное							**кустарников**		**шт.**
	сухостой	1			**Создается по проекту благоустройства:**			**газонов**		**кв. м.**
	учтено ранее*			Кронировать						

№№ п/п	Наименование пород	Кол-во в шт.		Диаметр, см	Воз-раст, лет	Высота м	Характеристика состояния зеленых насаждений	Заклю-чение	Компенса-ционная стоимость	Примечание
		Дере-вьев	Кустар-ников							
	неудовлетв.			Обрезка ветвей						
	поросль и само-сев листв. пород				**Пень**					
	5-ти м зона				**Остолоп**					

Примечание.

Дендролог **Резник В.А.**
(ф.и.о.)

Дата: 23.11.2023 г.

Ген.директор **Крутофалова В.В.**
(ф.и.о.)

ПЕРЕЧЕТНАЯ ВЕДОМОСТЬ ДЕРЕВЬЕВ И КУСТАРНИКОВ

«Жилой дом с инженерными сетями и благоустройством территории (со сносом жилых зданий по адресам: ул. Шереметьевская, д. 17 корп. 1, ул. Шереметьевская, д. 17 корп. 2)» по адресу: г. Москва, район Марьина Роща, Шереметьевская ул., вл. 17, корп. 1, корп. 2 (Северо-Восточный административный округ). Вынос инженерных коммуникаций за границами ГПЗУ

Коэфф.поправки на местополож.(1,0- 2,5- 4,0) (КМ) -	1,00	(КВ) Коэфф.поправки на водоохр. ценность (1,0-2,0) -	1,00	Коэфф.индексации стоимости строительных работ	8,0700
Коэфф.благоустройства (1,2- 1,5- 3,3) (КБ) -	3,30	Коэф.увелич.ст-ти комп.озеленения.(1,0-2,0)-	2,00	Коэфф.,учитывающий затраты на проектирование	1,05

№№ п/п	Наименование пород	Кол-во в шт.		Диаметр, см	Воз-раст, лет	Высота м	Характеристика состояния зеленых насаждений	Заклю-чение	Компенса-ционная стоимость	Примечание
		Дере-вьев	Кустар-ников							
1	Тополь	1		72		7-8	обшир.сухоб., дупло, ствол.грибы, вылетные отверстия, ранее кронир.	Сохранить		неудовлетв.
2	Тополь	1		56		17-19	мрзб., сушь в кроне	Сохранить		удовлетв.
3	Клен ясенелистный	1		10-12		5	2 ств., искр., наклон.	Сохранить		удовлетв.
4	Клен ясенелистный	1		8		4,5	самосев, искр., наклон.	Сохранить		удовлетв.
4	Боярышник	1		4-6		4	развилка на выс. 0,7 м	Сохранить		удовлетв.
5	Тополь	1		38		15	удовл.	Сохранить		удовлетв.
6	Боярышник	1		10		5,5	удовл.	Сохранить		удовлетв.
7	Боярышник	2		14-18		6-7	1-обшир.сухоб.	Сохранить		удовлетв.
8	Ясень	1		16		3	кронир., усых., с порослью	Сохранить		усыхающее
9	Самосев до 8 см.	1		4		3,5	самосев тополя	Вырубить	Без компенсац.	самосев
9	поросль		1			1,5	поросль тополя	Вырубить	Без компенсац.	поросль
13	Клен	1		18-26		9-13	2 ств., 1 ствол развилка, сушь в кроне	Сохранить		удовлетв.
14	Клен	1		36		17	развилка, обшир.сухоб.	Сохранить		удовлетв.
15	Клен	1		24		14	удовл., вершина искр.	Сохранить		удовлетв.
16	Тополь	1		50		18	кронир., наклон.	Сохранить		удовлетв.
17	дек.-лиственный кустарник		2			1,2-1,4	возрастн.	Сохранить		удовлетв.
18	Клен	3		24-32		13-15	удовл., небол.наклон	Сохранить		удовлетв.
19	Тополь	1		50		17	ранее крон., наклон.	Сохранить		удовлетв.

№№ п/п	Наименование пород	Кол-во в шт.		Диаметр, см	Воз-раст, лет	Высота м	Характеристика состояния зеленых насаждений	Заклю-чение	Компенса-ционная стоимость	Примечание
		Дере-вьев	Кустар-ников							
20	Клен	2		22-26		10-11	удовл., искр., мрзб.	Сохранить		удовлетв.
21	Клен ясенелистный	1		32		9-10	обшир.сухоб.в осн., мех.повр.ствола	Сохранить		удовлетв.
22	Клен	1		32		13	удовл., мрзб.	Сохранить		удовлетв.
23	Клен	1		8		5	многочисл.мрзб.	Сохранить		удовлетв.
24	Клен	2		22-24		10-12	искр., мрзб.	Сохранить		удовлетв.
25	Клен	1		34		11	сушь в кроне	Сохранить		удовлетв.
26	Плодовое	2		14-16		5-5,5	ранее пересаженные	Сохранить		удовлетв.
27	Липа	1		16		6	ранее пересажен.	Пересадить		2,4x2,4x0,95
28	Клен	1		18		6	клен татарский, искр., наклон.	Сохранить		удовлетв.
29	Ясень	1		12-14		6	вершина наклон.	Сохранить		удовлетв.
30	Липа	1		36		15	без вершины	Сохранить		удовлетв.
31	Береза	1		32		17	удовл.	Вырубить	39 959,73	удовлетв.
31а	Береза	1		28		17	удовл.	Сохранить		удовлетв.
36	Самосев до 8 см.	1		4-6		4-5	развилка, искр.	Сохранить		удовлетв.
37	Береза	1		34		19	удовл.	Сохранить		удовлетв.
38	Клен	1		28		17	удовл., искр.	Сохранить		удовлетв.
39	Клен ясенелистный	1		24		13	капы, наклон.	Сохранить		удовлетв.
40	Клен	1		38		19	удовл.	Сохранить		удовлетв.
41	чубушник куст		2			2,5-3	удовл.	Сохранить		удовлетв.
42	Клен ясенелистный	1		22		11	наклон.	Сохранить		удовлетв.
43	Самосев до 8 см.	1		6		3	самосев вишни, искр., 1 ствол облом.	Вырубить	Без компенсац.	самосев
44	Тополь	1		78		23	наклон., ранее кронир.	Сохранить		удовлетв.
45	Ясень	1		34		10	без вершины, усых., отслоение коры	Сохранить		усыхающее
46	Самосев до 8 см.	1		4		3	плодовое, искр.	Сохранить		удовлетв.
47	Клен	1		36		17	наклон., 1 вершина опилена	Сохранить		удовлетв.
48	Клен	1		34-36		17	удовл.	Сохранить		удовлетв.
49	Ясень	1		34		15	кронир., усых.	Сохранить		усыхающее
50	Тополь	1		80		25	ранее кронир.	Сохранить		удовлетв.
51	Тополь	1		52-56		19-21	2 ств., ранее кронир.	Сохранить		удовлетв.

№№ п/п	Наименование пород	Кол-во в шт.		Диаметр, см	Воз-раст, лет	Высота м	Характеристика состояния зеленых насаждений	Заклю-чение	Компенса-ционная стоимость	Примечание
		Дере-вьев	Кустар-ников							
52	Тополь	1		48		15	ранее кронир., усых, вершина сухая	Сохранить		усыхающее
53	Тополь	1		46		19	мрзб., ранее кронир.	Сохранить		удовлетв.
54	Клен ясенелистный	1		36-38		17	2 ств., наклон, капы	Сохранить		удовлетв.
55	Ясень	1		20		3	усых.90%, обшир.сухоб, кронир.	Сохранить		неудовлетв.
56	Клен ясенелистный	1		36		13-14	наклон., капы	Сохранить		удовлетв.
57	Клен	1		52		21	удовл., вершина разветвл.	Вырубить	61 978,41	удовлетв.
58	Самосев до 8 см.	1		6		2	плодовое, без вершины, с порослью, усых.	Сохранить		неудовлетв.
59	сирень куст		1			2	удовл.	Вырубить	13 503,93	удовлетв.
60	Вишня	1		8-10		3,5	искр.	Вырубить	39 959,73	удовлетв.
61	Липа	1		44		21	удовл., с порослью	Сохранить		удовлетв.
62	поросль		2			0,7	поросль	Вырубить	Без компенсац.	поросль
63	Липа	1		42		19	удовл.	Сохранить		удовлетв.
64	Береза	1		38		17	искр., наклон.	Сохранить		удовлетв.
65	Клен ясенелистный	1		26		15	наклон., капы	Сохранить		удовлетв.
66	сирень куст		1			3	наклон., мрзб.	Сохранить		удовлетв.
67	Клен	1		18		11	мрзб., искр.	Сохранить		удовлетв.
68	Клен ясенелистный	1		16-18		11-13	удовл., наклон.	Сохранить		удовлетв.
69	Клен ясенелистный	1		26		13-14	наклон., мрзб.	Сохранить		удовлетв.
70	Клен	1		40		17	наклон., вершина разветвл.	Сохранить		удовлетв.
71	Ясень	1		22		4	кронир., усых.	Сохранить		усыхающее
72	Липа	1		4		2,2	саженец	Сохранить		удовлетв.
73	Тополь	1		34		10	обшир.сухоб., усых.90%, отслоение коры	Сохранить		усыхающее
74	Тополь	1		60		25	удовл.	Сохранить		удовлетв.
75	Тополь	1		36		17	вершина наклон., сушь в кроне	Сохранить		удовлетв.
76	Тополь	1		38-40		17-19	наклон., искр.	Сохранить		удовлетв.
77	Клен ясенелистный	1		22-24		11	удовл.	Сохранить		удовлетв.
78	Тополь	1		54		19	ранее кронир.	Сохранить		удовлетв.
79	Тополь	1		26		10	кронир., усых.70%	Сохранить		усыхающее
80	Тополь	1		46		19	кронир., наклон, усых.	Сохранить		усыхающее

№№ п/п	Наименование пород	Кол-во в шт.		Диаметр, см	Воз-раст, лет	Высота м	Характеристика состояния зеленых насаждений	Заклю-чение	Компенса-ционная стоимость	Примечание
		Дере-вьев	Кустар-ников							
81	Тополь	1		40		17	кронир., сушь в кроне	Сохранить		удовлетв.
82	Клен ясенелистный	1		14-18		13-15	2 ств., искр.	Вырубить	Без компенсац.	охр. зона ком.
83	Липа	1		36		17	удовл., искр.	Вырубить	Без компенсац.	охр. зона ком.
84	чубушник куст		2			1,5	удовл., стрижен.	Вырубить	Без компенсац.	охр. зона ком.
85	Клен ясенелистный	1		32		15-17	удовл., искр.	Сохранить		удовлетв.
86	пузыреплодник куст		12			0,3-0,5	удовл.	Пересадить		0,5х0,5х0,4
87	боярышник куст		2			2,5-3	удовл., 1-вершина облом.	Вырубить	27 007,86	удовлетв.
	Итого:	**80**	**25**		**травяного покрова**			**кв.м**		
	Пересадить	**1**	**12**		**в т.ч. площадь уничтожаемого трав.покрова**			**кв.м**		
	Сохранить	**72**	**5**		**Компенсационная стоимость**		**за шт.**	**деревьев**	**141 897,87**	**руб.**
	Вырубить	**7**	**8**				**за шт.**	**кустарников**	**40 511,79**	**руб.**
в т.ч.	**из них:**						**за кв. м .**	**трав. покрова**		**руб.**
	за компенсацию	**3**	**3**					**Всего**	**182 409,66**	**руб.**
	хвойные									
	лиственные I гр.	1			**Стоимость компенсационного озеленения:**			**деревья**		**руб.**
	лиственные II гр.	2						**кустарники**		**руб.**
в т.ч.	**лиственные III гр.**							**трав. покров**		**руб.**
	без компенсац.	**4**	**5**					**Всего**		**руб.**
	охр. зона ком.	2	2		**Высаживается по проекту благоустройств**			**деревьев**	**7,00**	**шт.**
	аварийное							**кустарников**	**8,00**	**шт.**
	сухостой				**Создается по проекту благоустройства:**			**газонов**		**кв. м.**
	учтено ранее*			Кронировать						
	неудовлетв.	3		Обрезка ветвей						
	поросль и само-сев листв. пород	2	3	**Пень**						
	5-ти м зона			**Остолоп**						

Примечание.

№№ п/п	Наименование пород	Кол-во в шт.		Диаметр, см	Воз-раст, лет	Высота м	Характеристика состояния зеленых насаждений	Заклю-чение	Компенса-ционная стоимость	Примечание
		Дере-вьев	Кустар-ников							

Дендролог **Резник В.А.**
(ф.и.о.)

Дата: 23.11.2023 г.

Ген.директор **Крутофалова В.В.**
(ф.и.о.)

ПЕРЕЧЕТНАЯ ВЕДОМОСТЬ ДЕРЕВЬЕВ И КУСТАРНИКОВ

«Жилой дом с инженерными сетями и благоустройством территории (со сносом жилых зданий по адресам: ул. Шереметьевская, д. 17 корп. 1, ул. Шереметьевская, д. 17 корп. 2)» по адресу: г. Москва, район Марьина Роща, Шереметьевская ул., вл. 17, корп. 1, корп. 2 (Северо-Восточный административный округ). Прокладка инженерных коммуникаций за границами ГПЗУ

Коэфф.поправки на местополож.(1,0- 2,5- 4,0) (КМ) -	1,00	(КВ) Коэфф.поправки на водоохр. ценность (1,0-2,0) -	1,00	Коэфф.индексации стоимости строительных работ	8,0700
Коэфф.благоустройства (1,2- 1,5- 3,3) (КБ) -	3,30	Коэф.увелич.ст-ти комп.озеленения.(1,0-2,0)-	2,00	Коэфф.,учитывающий затраты на проектирование	1,05

№№ п/п	Наименование пород	Кол-во в шт. Деревьев	Кол-во в шт. Кустарников	Диаметр, см	Возраст, лет	Высота м	Характеристика состояния зеленых насаждений	Заключение	Компенсационная стоимость	Примечание
12	Липа	1		6		5	саженец	Пересадить		1,3x1,3x0,6
28	Клен	1		18		6	клен татарский, искр., наклон.	Сохранить		удовлетв.
29	Ясень	1		12-14		6	вершина наклон.	Сохранить		удовлетв.
30	Липа	1		36		15	без вершины	Сохранить		удовлетв.
32	Клен	1		22-24		8-9	клен татарский, искр., мрзб.	Сохранить		удовлетв.
33	Вяз	1		16-20		8-10	3 ств.на выс. 0,8 м	Сохранить		удовлетв.
34	Плодовое	1		18		6-7	ранее пересаж., усых.90%	Вырубить	Без компенсац.	сухостой
35	Плодовое	1		16		5	ранее пересаж., сушь в кроне	Сохранить		усыхающее
	Итого:	**8**			**травяного покрова**			**кв.м**		
	Пересадить	**1**			**в т.ч. площадь уничтожаемого трав.покрова**			**кв.м**		
	Сохранить	**6**			**Компенсационная стоимость**		**за шт.**	**деревьев**		**руб.**
	Вырубить	**1**					**за шт.**	**кустарников**		**руб.**
в т.ч.	**из них:**						**за кв. м .**	**трав. покрова**		**руб.**
	за компенсацию							**Всего**		**руб.**
	хвойные									
	лиственные I гр.				**Стоимость компенсационного озеленения:**			**деревья**		**руб.**

№№ п/п	Наименование пород	Кол-во в шт. Деревьев	Кол-во в шт. Кустарников	Диаметр, см	Возраст, лет	Высота м	Характеристика состояния зеленых насаждений	Заключение	Компенсационная стоимость	Примечание
	лиственные II гр.							**кустарники**	**руб.**	
в т.ч.	**лиственные III гр.**							**трав. покров**	**руб.**	
	без компенсац.	**1**						**Всего**	**руб.**	
	охр. зона ком.				**Высаживается по проекту благоустройств**			**деревьев**	**1,00**	**шт.**
	аварийное							**кустарников**		**шт.**
	сухостой	1			**Создается по проекту благоустройства:**			**газонов**		**кв. м.**
	учтено ранее*			Кронировать						
	неудовлетв.			Обрезка ветвей						
	поросль и само-сев листв. пород			**Пень**						
	5-ти м зона			**Остолоп**						


Примечание.

Дендролог **Резник В.А.**
(ф.и.о.)


Дата: 23.11.2023 г.

Ген.директор **Крутофалова В.В.**
(ф.и.о.)


План земельного участка
М 1:500

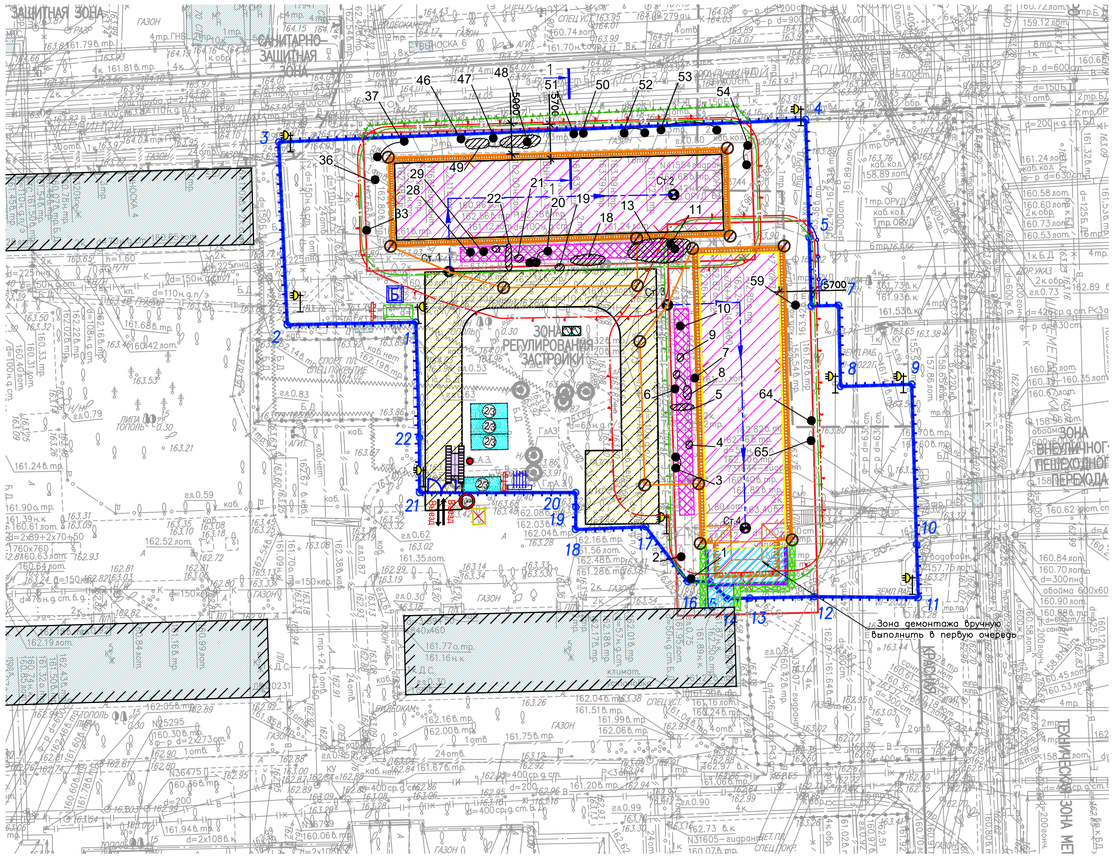

Разрез 1-1

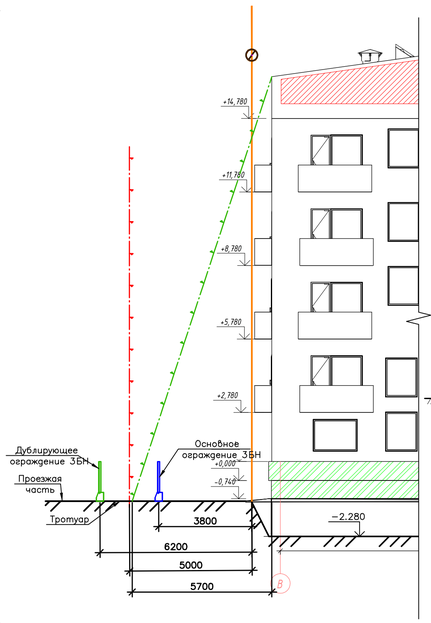

Ограждение стройплощадки ЗБН

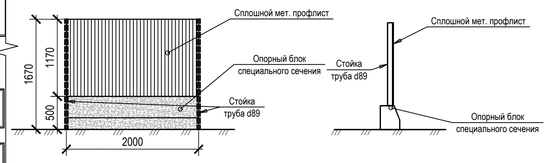

Условные обозначения

	Существующие здания и сооружения
	Сносимое здание
	Котлован в естественных откосах
	Сохраняемые фундаменты
	Временная дорога из плит ПДП
	Пожарный щит
	Часть здания демонтируемая вручную
	Ограждение стройплощадки - тип ЗБН(1)
	Ограждение стройплощадки - тип 1АН(1)
	Пункт мойки колес
	Знак ограничения скорости
	Информационный щит
	Контейнер для сбора строительных отходов
	Контейнер для бытовых отходов
	Прожекторная вышка
	Временные здания
	Ворота
	Калитка
	Строительные леса
	Граница по ГПЗУ
	Места установки КИП
	Площадка складирования строительного мусора
	Линия ограничения зоны работы экскаватора
	Опасная зона от работы экскаватора
	Опасная зона от обрушения здания
Ст. 2	Стоянка экскаватора
	Траектория движения экскаватора
	Плиты ПДП для защиты инженерных сетей
	Второй контур ограждения ЗБН устанавливаемый на период демонтажа корпуса 2

УСЛОВНЫЕ ОБОЗНАЧЕНИЯ

- ○ сохраняемые деревья
- ● вырубаемые деревья
- ◐ пересаживаемые деревья
- вырубаемые кустарники
- пересаживаемые кустарники
- сохраняемые кустарники
- 1/ номер по перечетной ведомости
- зеленые насаждения, отсутствующие по факту натурного обследования

5-ти метровая зона сноса

Условные обозначения линий градостроительного регулирования

КРАСНАЯ	границы территорий общего пользования улично-дорожной сети	лэп	границы лесопарковых зеленых поясов
Береговая	границы береговых полос	зона регулирования застройки охз	границы зон регулирования застройки и хозяйственной деятельности
	границы водоохранных зон	ПОЛОСА	границы полос отвода железных дорог
охранная зона ОКН	границы охранных зон объектов культурного наследия	защитная зона ОКН	границы защитных зон объектов культурного наследия
	границы приаэродромной территории		границы зон охраняемого объекта
зона II пояса санитарной охраны	границы зон II пояса санитарной охраны		границы прибрежных защитных полос
режим	границы режимов регулирования градостроительной деятельности	охранная зона радиотехнического О	границы зон ограничений передающего радиотехнического объекта
охранная зона ООПТ	границы охранных зон особо охраняемой природной территории	санитарно-защитная зона	границы санитарно-защитных зон
охранная зона О электроэнергетики	границы охранных зон объектов электроэнергетики	охранная зона ОИ метрополитена	границы охранных зон объектов инфраструктуры метрополитена
охранная зона трубопроводов	границы охранных зон трубопроводов		границы охранных зон стационарных пунктов наблюдений за состоянием окружающей среды
зона мин. расстояний	границы зон минимальных расстояний	охранная зона теплосетей	границы охранных зон тепловых сетей
ООПТ	границы особо охраняемых природных территорий	Резерв ООПТ	границы территорий, зарезервированных для образования особо охраняемых природных территорий
техническая зона метрополитена	границы технических зон метрополитена	зона внеуличного пешеходного перехода	границы зон внеуличных пешеходных переходов
линия застройки	границы линий застройки	КХ ОДМС	границы территорий общего пользования ОДМС
зона IA пояса санитарной охраны	границы зон IA пояса санитарной охраны	зона IБ пояса санитарной охраны	границы зон IБ пояса санитарной охраны
зона III пояса санитарной охраны	границы зон III пояса санитарной охраны	Памятники природы	границы памятников природы
		кл топ	границы территорий общего пользования
		ПК	границы объектов природного комплекса города Москвы
		КЛ ЛО	границы территорий, занятых линейными объектами
			границы зон затопления и подтопления
		зона I пояса санитарной охраны	границы зон I пояса санитарной охраны
		охранная зона военного О	границы зон охраняемого военного объекта
		зона охраняемого природного ландшафта	границы зон охраняемого природного ландшафта
		ООЗТ	границы особо охраняемых зелёных территорий
		охранная зона связи	границы охранных зон линий и сооружений связи
		Тер ОКН	границы охранных зон пунктов государственной геодезической, нивелирной и гравиметрической сети
			границы территории объектов культурного наследия
		техническая зона	границы технических зон инженерных коммуникаций и сооружений
			границы полос воздушных подходов на аэродромах
		зона сооружений транспорта	границы зон транспортных сооружений
		граница зон II пояса санитарной охраны	границы жёсткой зоны III пояса санитарной охраны
		режим	границы режимов природного комплекса

Условные обозначения подземных инженерных коммуникаций

до 600 / 600 и более	водопровод (водовод)		водосток
К	канализация		газопровод
	кабель МОСЭНЕРГО		кабель МОСГОРСВЕТ
1 к ДС	кабель ДС	к МПС	кабель МПС
	кабель радио		золопровод
ИП	илопровод		кабель МОСЭЛЕКТРОТРАНС
	бронированный кабель связи	волновод	волновод
кабельный коллектор	кабельный коллектор МОСЭНЕРГО		кабель заземления
	общий коллектор	пр	проекты
		Д	дренаж
			теплопровод
		к ТВ	кабель телевидения
			кабель связи УПО
			воздухопровод
			телефон. канализация
			блочная канализация МОСЭНЕРГО
		Б Д	бездейств. прокладки

ЛИНИИ ГРАДОСТРОИТЕЛЬНОГО РЕГУЛИРОВАНИЯ НАНЕСЕНЫ ПО СОСТОЯНИЮ НА 13.07.22

ПРОЕКТИРОВАНИЕ ВЫПОЛНИТЬ В УВЯЗКЕ С СУЩЕСТВУЮЩИМИ ОТМЕТКАМИ

По вопросам несоответствия планового положения подземных коммуникаций обращаться по тел. (499)257-09-11 (доб.51-43)

М 1:500, высота сечения рельефа 0.5м

система координат: Московская; система высот: Московская

Изм.	Кол.уч.	Лист	№ док.	Подпись	Дата	3/4660-22 - ИГДИ			
Разработал						Наименование объекта: Жилой дом с инженерными сетями и благоустройством территории (со сносом жилых зданий по адресам: ул. Шеремётьевская д.17, корп.1, ул. Шеремётьевская д.17, корп.2) по адресу: г. Москва, район Марьина роща, Шеремётьевская ул., вл. 17, корп. 1, корп. 2 (Северо-Восточный административный округ)			
Полевые работы	Семенов А. А.				26.07.22	Заказчик: ООО"ЕВРОМЕСТСТРОЙ"			
Камерал. работы	Воронова О. А.				26.07.22	Местоположение (адрес) объекта: г. Москва, СВАО, район Марьина роща, Шеремётьевская улица, вл. 17, кор. 1, 2	Стадия	Лист	Листов
Подзем. работы	Седова А. М.				26.07.22		И	1	2
Коррект. топогр.	Корпусова С. В.				26.07.22	Номенклатура: А-XV-08-05, А-XV-08-09			
Коррект. подзем.	Рыжкова Л.А.				26.07.22	ИНЖЕНЕРНО-ТОПОГРАФИЧЕСКИЙ ПЛАН (М 1:500)	МОСКОМАРХИТЕКТУРА © ГБУ "Мосгоргеотрест"		
ПГР (Кр.лин.)	Черепанова Е. А.				26.07.22				
Дубликат кр.отм.	Петрунина М. Д.				26.07.22				

Изм.	Кол.уч.	Лист	№ док.	Подпись	Дата	3/4660-22 - ИГДИ			
Разработал						Наименование объекта: Жилой дом с инженерными сетями и благоустройством территории (со сносом жилых зданий по адресам: ул. Шеремётьевская д.17, корп.1, ул. Шеремётьевская д.17, корп.2) по адресу: г. Москва, район Марьина роща, Шеремётьевская ул., вл. 17, корп. 1, корп. 2 (Северо-Восточный административный округ)			
Полевые работы	Семенов А. А.				26.07.22	Заказчик: ООО"ЕВРОМЕСТСТРОЙ"			
Камерал. работы	Воронова О. А.				26.07.22	Местоположение (адрес) объекта: г. Москва, СВАО, район Марьина роща, Шеремётьевская улица, вл. 17, кор. 1, 2	Стадия	Лист	Листов
Подзем. работы	Седова А. М.				26.07.22		И	2	2
Коррект. топогр.	Корпусова С. В.				26.07.22	Номенклатура: А-XV-08-06, А-XV-08-10			
Коррект. подзем.	Рыжкова Л.А.				26.07.22	ИНЖЕНЕРНО-ТОПОГРАФИЧЕСКИЙ ПЛАН (М 1:500)	МОСКОМАРХИТЕКТУРА © ГБУ "Мосгоргеотрест"		
ПГР (Кр.лин.)	Черепанова Е. А.				26.07.22				
Дубликат кр.отм.	Петрунина М. Д.				26.07.22				

21/09 ПОС/ПОР–22

«Жилой дом с инженерными сетями и благоустройством территории (со сносом жилых зданий по адресам: ул. Шеремётьевская д.17, корп.1, ул. Шеремётьевская д.17, корп.2) по адресу: г. Москва, район Марьина Роща, Шеремётьевская ул., вл. 17, корп. 1, корп. 2 (Северо-Восточный административный округ)».

Изм.	Кол.уч.	Лист	N док.	Подпись	Дата
Дендролог	Резник				29.10.23
Ген. директор	Крутофалов				29.10.23

Мероприятия по охране окружающей среды

Стадия	Лист	Листов
П	1	

Денроплан на стройгенплане на 5-ти метровую зону сноса в ГПЗУ М1:500

ООО "ВИТАНА"

№ 21/09 ПОС/ПОР-22

«Жилой дом с инженерными сетями и благоустройством территории (со сносом жилых зданий по адресам: ул. Шеремётьевская д.17, корп.1, ул. Шеремётьевская д.17, корп.2) по адресу: г. Москва, район Марьина Роща, Шеремётьевская ул., вл. 17, корп. 1, корп. 2 (Северо-Восточный административный округ)»

Изм.	Кол. уч.	Лист	N док.	Подп.	Дата
Ген. директор	Воеводин С.К.				
ГИП	Уткин Д.А.				
Разработал	Леонов Р.Л.				

Проект организации строительства


Стадия	Лист	Листов
П	4	

План земельного участка М1:500

ООО "ППР ЭКСПЕРТ"

Формат А1

Стройгенплан основного периода М1:500
Возведение высотной части (1-ая стадия производства работ)

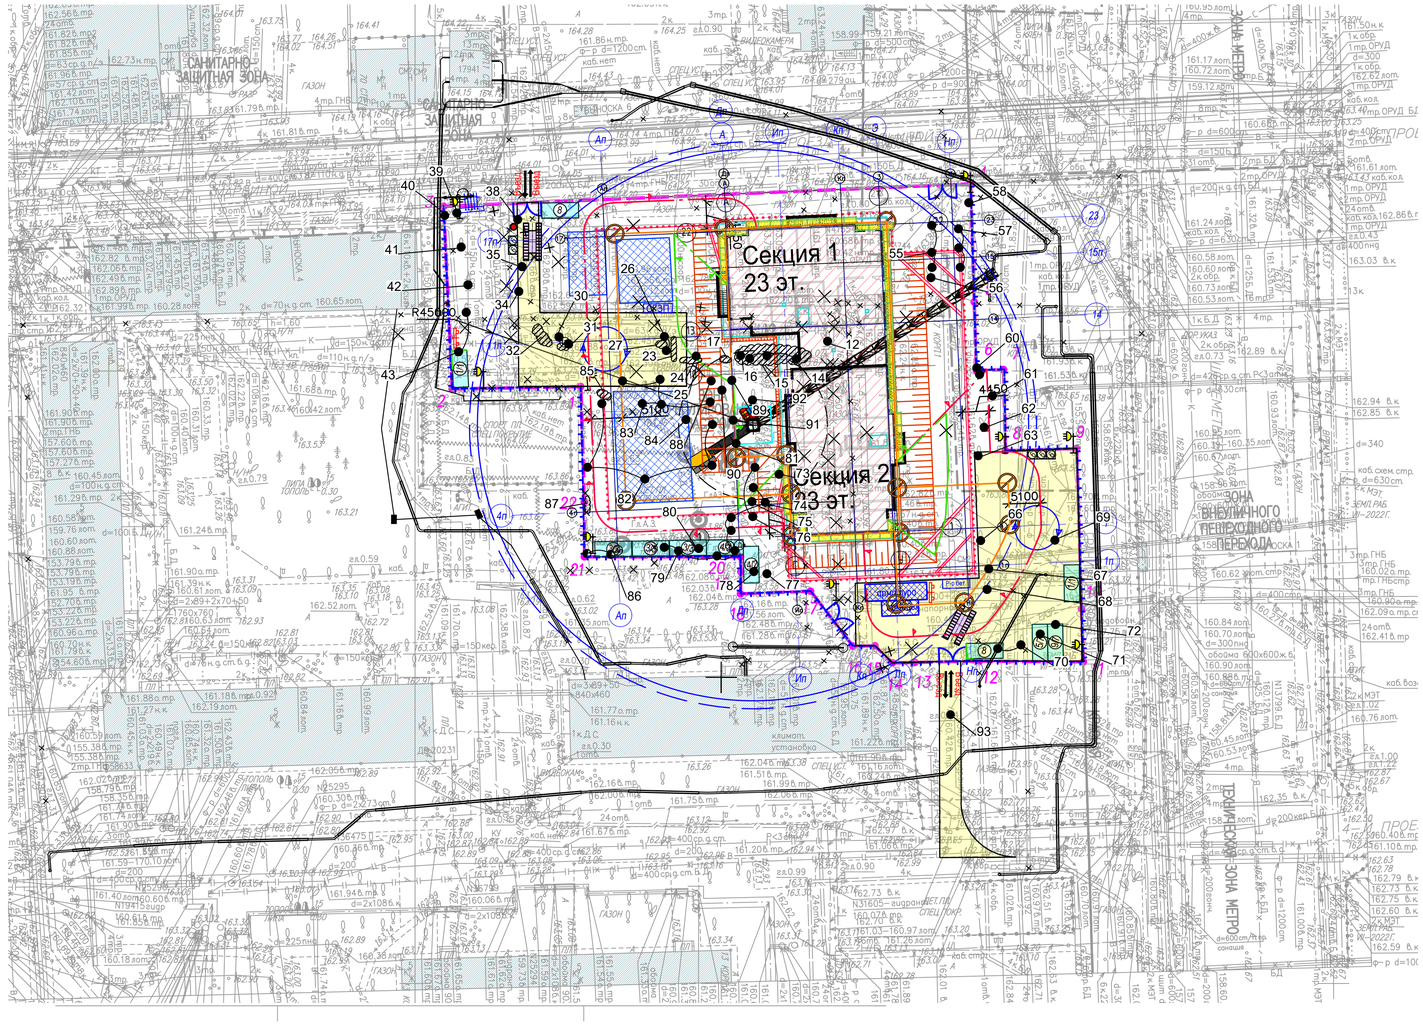

УСЛОВНЫЕ ОБОЗНАЧЕНИЯ

- сохраняемые деревья
- вырубаемые деревья
- пересаживаемые деревья
- вырубаемые кустарники
- пересаживаемые кустарники
- сохраняемые кустарники
- номер по перечетной ведомости
- зеленые насаждения, отсутствующие по факту натурного обследования

Расчет границы опасной зоны от падения груза при перемещении его краном на монтажном горизонте при возведений зданий.

Высота от низа груза до поверхности земли - 4.0 м. Минимальная граница опасной зоны при перемещении грузов кранами согласно СНиП 12-03-2001, приложение Г: при H=4.0 м, составляет X=1.6 м.

Опасная зона от падения пучка арматуры длиной 6м, составит:
A = 1.6+6+0.5*0.5=7.85 м;

Опасная зона от падения щита опалубки 1.2x3.3 м, составит:
A = 1.6+3.3+1.2*0,5=5.5 м;

Опасная зона от падения бадьи с бетоном с габаритами 2x1,7 м, составит:
A =1.6+2+1.7*0.5=4.45 м;

Для определения опасной зоны приминаем перемещение пучка арматуры длиной 6 м.
Для сокращения размеров опасной зоны перемещение длинномерных грузов производить параллельно границе опасной зоны с удержанием от случайного разворота с помощью гибких оттяжек.
В таком случае величина опасной зоны составляет:
A = 1.6+6*0.5+0.5=5.1 м.
Для определения опасной зоны приминаем перемещение щита опалубки 1.2x3.3 м.
Для сокращения размеров опасной зоны перемещение длинномерных грузов производить параллельно границе опасной зоны с удержанием от случайного разворота с помощью гибких оттяжек.
В таком случае величина опасной зоны составляет:
A = 1.6+3.3*0.5+1.2=4.45 м.

Условные обозначения

	Существующие здания и сооружения
	Ограждение стройплощадки ЗБН
	Пункт мойки колёс
	Информационный щит
	Граница проектируемого участка
	Пожарный щит
	Временные здания
	Временные дороги
	Зоны складирования
	Линия ограничения зоны работы техники
	Металлические трубы ограждения котлована
	Сигнальное ограждение
	Прожекторная вышка
	Места установки КИП
	Брандмауэрная стенка

Экспликация временных сооружений

№п/п	Наименование	Кол-во. шт.	Размеры
1.	Административное здание	4	6x2.4
2.	Медпункт	1	6x2.4
3.	Гардеробная с умывальней и сушилкой	7	6x2.4
4.	Душевая	2	6x2.4
5.	Помещение для обогрева	1	6x2.4
6.	Туалет	5	1.3x1.3
7.	Помещение для приема пищи	2	6x2.4
8.	КПП	2	6x2.4
9.	Закрытые склады	1	6x2.4

Условные обозначения линий градостроительного регулирования

КРАСНАЯ	границы территорий общего пользования улично-дорожной сети	ЛЭП	границы песопарковых зеленых поясов	КЛ ТОП	границы территорий общего пользования
Береговая	границы береговых полос	зона регулирования застройки охк	границы зон регулирования застройки и хозяйственной деятельности	ПК	границы объектов природного комплекса города Москвы
	границы водоохранных зон	ПОЛЗ	границы полос отвода железных дорог	КЛ ЛО	границы территорий, занятых линейными объектами
охранная зона ОКН	границы охранных зон объектов культурного наследия	защитная зона ОКН	границы защитных зон объектов культурного наследия		границы зон затопления и подтопления
	границы приаэродромной территории		границы зон охраняемого объекта	зона 1 пояса санитарной охраны	границы зон I пояса санитарной охраны
зона II пояса санитарной охраны	границы зон II пояса санитарной охраны		границы прибрежных защитных полос	охранная зона военная О	границы зон охраняемого военного объекта
режим	границы режимов регулирования градостроительной деятельности	охранная зона рыбохозяйственная О	границы зон ограничений передающего радиотехнического объекта	зона охраняемого природного ландшафта	границы зон охраняемого природного ландшафта
охранная зона ООПТ	границы охранных зон особо охраняемой природной территории	санитарно-защитная зона	границы санитарно-защитных зон	ООЗТ	границы особо охраняемых зелёных территорий
охранная зона О электроэнергетики	границы охранных зон объектов электроэнергетики	охранная зона ОИ метрополитена	границы охранных зон объектов инфраструктуры метрополитена	охранная зона связи	границы охранных зон линий и сооружений связи
охранная зона трубопроводов	границы охранных зон трубопроводов		границы охранных зон стационарных пунктов наблюдений за состоянием окружающей среды		границы охранных зон пунктов государственной геодезической, нивелирной и гравиметрической сети
зона мин расстояний	границы зон минимальных расстояний	охранная зона теплосети	границы охранных зон тепловых сетей	Тер ОКН	границы территории объектов культурного наследия
ООПТ	границы особо охраняемых природных территорий	Резерв ООПТ	границы территорий, зарезервированных для образования особо охраняемых природных территорий	техническая зона	границы технических зон инженерных коммуникаций и сооружений
техническая зона метрополитена	границы технических зон метрополитена	зона внеуличного пешеходного перехода	границы зон внеуличных пешеходных переходов		границы полос воздушных подходов на аэродромах
линия застройки	границы линий застройки	КХ ОДМС	границы территорий общего пользования ОДМС	зона сооружений транспорта	границы зон транспортных сооружений
зона IA пояса санитарной охраны	границы зон IA пояса санитарной охраны	зона IБ пояса санитарной охраны	границы зон IБ пояса санитарной охраны	ужесточ зона II пояса санитарной охраны	границы жёсткой зоны II пояса санитарной охраны
зона III пояса санитарной охраны	границы зон III пояса санитарной охраны	Памятники природы	границы памятников природы	режим	границы режимов природного комплекса

Условные обозначения подземных инженерных коммуникаций

до 600 / 600 и более	водопровод (водовод)		водосток		дренаж
К	канализация		газопровод		теплопровод
	кабель МОСЭНЕРГО		кабель МОСГОРСВЕТ	к ТВ	кабель телевидения
1 к ДС	кабель ДС	к МПС	кабель МПС		кабель связи УПО
	кабель радио		золопровод		воздухопровод
ИП	илопровод		кабель МОСЭЛЕКТРОТРАНС		телефон. канализация
	бронированный кабель связи	волновод	волновод		блочная канализация МОСЭНЕРГО
кабельный коллектор / КК / общий коллектор	кабельный коллектор МОСЭНЕРГО		кабель заземления	Б Д	бездейств. проклады
	общий коллектор	пр	проекты		

Технические характеристики башенного крана Liebherr 112EC-H8

112 EC-H 8 Litronic®

m r	m/kg	m/kg																	
		16,0	18,0	20,0	22,0	24,0	26,0	28,0	30,0	32,0	34,0	36,0	38,0	**40,0**	43,0	**45,0**	47,0	**50,0**	53,0	**55,0**
45,0 (r = 46,4)	2,2 – 19,6 **8000**	8000	8000	7840	7050	6390	5840	5370	4960	4600	4280	4000	3750	3530	3230	3050				

ЛИНИИ ГРАДОСТРОИТЕЛЬНОГО РЕГУЛИРОВАНИЯ НАНЕСЕНЫ ПО СОСТОЯНИЮ НА 13.07.22

ПРОЕКТИРОВАНИЕ ВЫПОЛНИТЬ В УВЯЗКЕ С СУЩЕСТВУЮЩИМИ ОТМЕТКАМИ

По вопросам несоответствия планового положения подземных коммуникаций обращаться по тел. (499)257-09-11 (доб.51-43)

М 1:500, высота сечения рельефа 0.5м

система координат: Московская; система высот: Московская

Изм.	Кол.уч.	Лист	№ док.	Подпись	Дата	3/4660-22 - ИГДИ		
Разработал						Наименование объекта: Жилой дом с инженерными сетями и благоустройством территории (со сносом жилых зданий по адресам: ул. Шереметьевская д.17, корп.1, ул. Шереметьевская д.17, корп.2) по адресу: г. Москва, район Марьина Роща, Шереметьевская ул., вл. 17, корп. 1, корп. 2 (Северо-Восточный административный округ).		
Полевые работы			Семенов А. А.		26.07.22	Заказчик: ООО"ЕВРОМЕТСТРОЙ"		
Камерал. работы			Воронова О. А.		26.07.22	Местоположение (адрес) объекта: г. Москва, СВАО, район Марьина роща, Шереметьевская улица, вл. 17, корп. 1, 2	Стадия: И	Лист: 1 / Листов: 2
Подзем. работы			Садова А. М.		26.07.22			
Коррект. топогр.			Корпусова С. В.		26.07.22	Номенклатура: A-XV-08-05, A-XV-08-09		
Коррект. подзем.			Рыжкова П.А.		26.07.22	ИНЖЕНЕРНО-ТОПОГРАФИЧЕСКИЙ ПЛАН (М 1:500)	МОСКОМАРХИТЕКТУРА © ГБУ "Мосгоргеотрест"	
ПГР (Кр.лин.)			Черепанова Е. А.		26.07.22			
Дубликат кр.отм.			Петрунина М. Д.		26.07.22			

Изм.	Кол.уч.	Лист	№ док.	Подпись	Дата	3/4660-22 - ИГДИ		
Разработал						Наименование объекта: Жилой дом с инженерными сетями и благоустройством территории (со сносом жилых зданий по адресам: ул. Шереметьевская д.17, корп.1, ул. Шереметьевская д.17, корп.2) по адресу: г. Москва, район Марьина Роща, Шереметьевская ул., вл. 17, корп. 1, корп. 2 (Северо-Восточный административный округ).		
Полевые работы			Семенов А. А.		26.07.22	Заказчик: ООО"ЕВРОМЕТСТРОЙ"		
Камерал. работы			Воронова О. А.		26.07.22	Местоположение (адрес) объекта: г. Москва, СВАО, район Марьина роща, Шереметьевская улица, вл. 17, корп. 1, 2	Стадия: И	Лист: 2 / Листов: 2
Подзем. работы			Садова А. М.		26.07.22			
Коррект. топогр.			Корпусова С. В.		26.07.22	Номенклатура: A-XV-08-06, A-XV-08-10		
Коррект. подзем.			Рыжкова П.А.		26.07.22	ИНЖЕНЕРНО-ТОПОГРАФИЧЕСКИЙ ПЛАН (М 1:500)	МОСКОМАРХИТЕКТУРА © ГБУ "Мосгоргеотрест"	
ПГР (Кр.лин.)			Черепанова Е. А.		26.07.22			
Дубликат кр.отм.			Петрунина М. Д.		26.07.22			


29–0322–ОК–1–ДП1

Изм.	Кол.уч.	Лист	№ док.	Подпись	Дата	«Жилой дом с инженерными сетями и благоустройством территории (со сносом жилых зданий по адресам: ул. Шереметьевская д.17, корп.1, ул. Шереметьевская д.17, корп.2) по адресу: г. Москва, район Марьина Роща, Шереметьевская ул., вл. 17, корп. 1, корп. 2 (Северо-Восточный административный округ)».		
Дендролог			Резник		23.11.23	Мероприятия по охране окружающей среды	Стадия: П	Лист: 1 / Листов:
Ген. директор			Крутофалов		23.11.23			
Дубликат кр.отм.			Петрунина М. Д.		26.07.22	Денроплан на стройгенплане М1:500	ООО "ВИТАНА"	


Изм.	Кол. уч.	Лист	№ док.	Подп.	Дата	29-0322-ОК-1-ПОС1		
Ген. директор						«Жилой дом с инженерными сетями и благоустройством территории (со сносом жилых зданий по адресам: ул. Шереметьевская д.17, корп.1, ул. Шереметьевская д.17, корп.2) по адресу: г. Москва, район Марьина Роща, Шереметьевская ул., вл. 17, корп. 1, корп. 2 (Северо-Восточный административный округ)».		
Норм. контроль						Проект организации строительства	Стадия: П	Лист: 4 / Листов:
Разработал						Стройгенплан основного периода М1:500 Возведение высотной части (1-ая стадия производства работ)	ООО "ППР ЭКСПЕРТ"	
ГИП								

Формат А1

План земельного участка
М 1:500

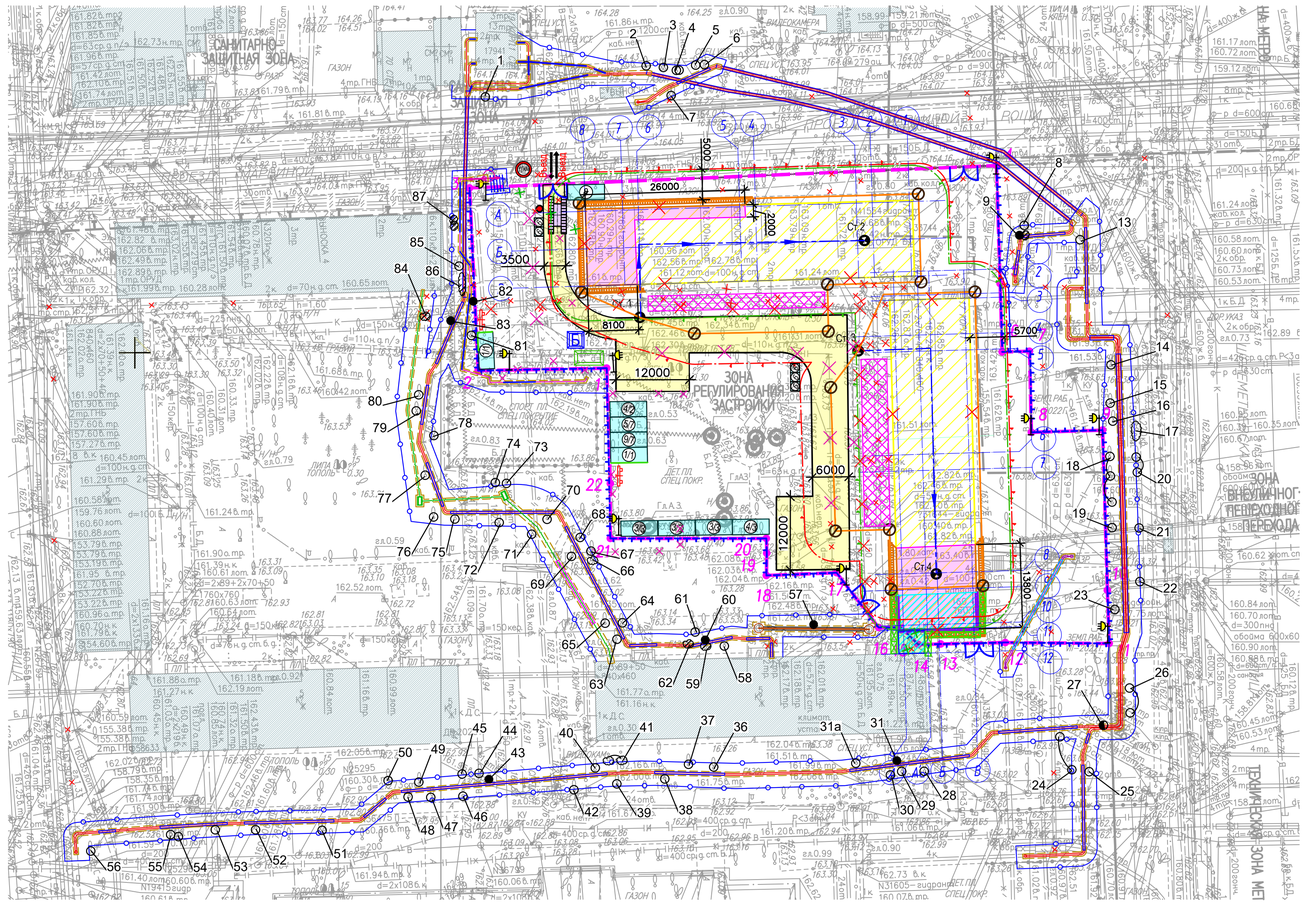

Разрез 1-1

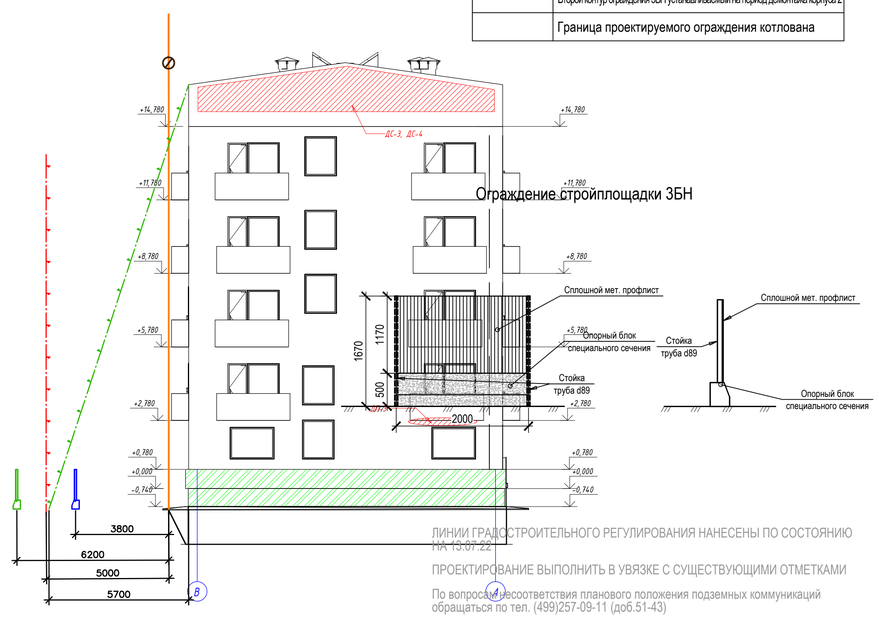

Условные обозначения линий градостроительного регулирования

КРАСНАЯ	границы территорий общего пользования улично-дорожной сети	ЛЗП	границы лесопарковых зеленых поясов	КЛ ТОП	границы территорий общего пользования
Вересковая	границы береговых полос	зона регулирования застройки оки	границы зон регулирования застройки и хозяйственной деятельности	ПК	границы объектов природного комплекса города Москвы
	границы водоохранных зон	ПОЖД	границы полос отвода железных дорог	КЛ ЛО	границы территорий, занятых линейными объектами
охранная зона ОКН	границы охранных зон объектов культурного наследия	защитная зона ОКН	границы защитных зон объектов культурного наследия		границы зон затопления и подтопления
зона I пояса санитарной охраны	границы зон охранного объекта	зона I пояса санитарной охраны	границы зон I пояса санитарной охраны		
зона II пояса санитарной охраны	границы зон II пояса санитарной охраны		границы прибрежных защитных полос	охранная зона военных О	границы зон охранного военного объекта
режим	границы режимов регулирования градостроительной деятельности	охранная зона радиотехнического О	границы зон ограничений передающего радиотехнического объекта	зона охраняемого природного ландшафта	границы зон охранного природного ландшафта
охранная зона ООПТ	границы охранных зон особо охраняемой природной территории	санитарно-защитная зона	границы санитарно-защитных зон	ООЗТ	границы особо охраняемых зелёных территорий
охранная зона ОИ электроэнергетики	границы охранных зон объектов электроэнергетики	охранная зона ОИ метрополитена	границы охранных зон объектов инфраструктуры метрополитена	охранная зона связи	границы охранных зон линий и сооружений связи
охранная зона трубопроводов	границы охранных зон трубопроводов	охранная зона геодезических	границы охранных зон стационарных пунктов наблюдений за состоянием окружающей среды		границы охранных зон пунктов государственной геодезической, нивелирной и гравиметрической сети
зона мин. расстояний	границы зон минимальных расстояний	охранная зона тепловых сетей	границы охранных зон тепловых сетей	Тер ОКН	границы территории объектов культурного наследия
ООПТ	границы особо охраняемых природных территорий	Резерв ООПТ	границы территорий, зарезервированных для образования особо охраняемых природных территорий	техническая зона	границы технических зон инженерных коммуникаций и сооружений
техническая зона метрополитена	границы технических зон метрополитена	зона внеуличных пешеходных переходов	границы внеуличных пешеходных переходов		границы полос воздушных подходов на аэродромах
линия застройки	границы линий застройки	КЛ ОДМС	границы территорий общего пользования ОДМС	зона сооружений транспорта	границы зон транспортных сооружений
зона IA пояса санитарной охраны	границы зон IA пояса санитарной охраны	зона IБ пояса санитарной охраны	границы зон IБ пояса санитарной охраны	жесткая зона II пояса санитарной охраны	границы жёсткой зоны II пояса санитарной охраны
зона III пояса санитарной охраны	границы зон III пояса санитарной охраны	Памятники природы	границы памятников природы	режим	границы режимов природного комплекса

Условные обозначения подземных инженерных коммуникаций

до 600 / 600 и выше	водопровод (водовод)		водосток		дренаж
К	канализация		газопровод		теплопровод
	кабель МОСЭНЕРГО		кабель МОСГОРСВЕТ	к ТВ	кабель телевидения
1 к ДС	кабель ДС	к МПС	кабель МПС		кабель связи УПО
	кабель радио		золопровод		воздухопровод
ИП	илопровод		кабель МОСЭЛЕКТРОТРАНС		телефон. канализация
	бронированный кабель связи	волновод	волновод		блочная канализация МОСЭНЕРГО
кабельный коллектор	кабельный коллектор МОСЭНЕРГО		кабель заземления	Б Д	бездейств. проклады
ОК	общий коллектор	пр	проекты		

УСЛОВНЫЕ ОБОЗНАЧЕНИЯ

- сохраняемые деревья
- вырубаемые деревья
- пересаживаемые деревья
- вырубаемые кустарники
- пересаживаемые кустарники
- сохраняемые кустарники
- 1 — номер по перечетной ведомости
- зеленые насаждения, отсутствующие по факту натурного обследования

Условные обозначения

	Существующие здания и сооружения
	Сносимое здание
	Котлован в естественных откосах
	Извлекаемая подземная часть (механизированно)
	Извлекаемая подземная часть пристройки (вручную)
	Временная дорога из плит ПДП
	Пожарный щит
	Часть здания демонтируемая вручную
	Ограждение стройплощадки - тип ЗБН(1)
	Ограждение стройплощадки - тип 1АН(1)
	Пункт мойки колес
20км	Знак ограничения скорости
	Контейнер для сбора строительных отходов
	Контейнер для бытовых отходов
	Прожекторная вышка
	Временные здания
	Ворота
	Строительные леса
	Граница по ГПЗУ
	Места установки КИП
	Площадка складирования строительного мусора
	Линия ограничения зоны работы экскаватора
	Опасная зона от работы экскаватора
	Опасная зона от обрушения здания
Ст. 2	Стоянка экскаватора
	Траектория движения экскаватора
	Второй контур ограждения ЗБН устанавливаемый на период демонтажа корпуса 2
	Граница проектируемого ограждения котлована

Вынос инженерных сетей

	Демонтаж сети канализации
	Проектируемая канализация
	Существующая канализация
	Проектируемая опора освещения
	Демонтируемая опора освещения
	Демонтируемые кабельные линии
	Проектируемая кабельная линия освещения 0,4кВ в ПЭ трубе d=63мм
	Проектируемые трубы
	Сохраняемая опора освещения
	Демонтаж МГТС
	Проектируемая кабельная линия, ПАО "Россети"
	Проектируемая кабельная линия, ТЦ "Райкин Плаза"
	Закрытый переход методом ГНБ
	Проектируемая линия Ростелеком
	Демонтаж газопровода низкого давления по СГП

Экспликация временных сооружений

№п/п	Наименование	Кол-во, шт.	Размеры
1.	Административное здание	4	6х2.4
2.	Медпункт	1	6х2.4
3.	Гардеробная с умывальной и сушилкой	7	6х2.4
4.	Душевая	2	6х2.4
5.	Помещение для обогрева	1	6х2.4
6.	Туалет	5	1.3х1.3
7.	Помещение для приема пищи	2	6х2.4
8.	КПП	2	6х2.4
9.	Закрытые склады	1	6х2.4

ЛИНИИ ГРАДОСТРОИТЕЛЬНОГО РЕГУЛИРОВАНИЯ НАНЕСЕНЫ ПО СОСТОЯНИЮ НА 13.07.22

ПРОЕКТИРОВАНИЕ ВЫПОЛНИТЬ В УВЯЗКЕ С СУЩЕСТВУЮЩИМИ ОТМЕТКАМИ

По вопросам несоответствия планового положения подземных коммуникаций обращаться по тел. (499)257-09-11 (доб.51-43)

М 1:500, высота сечения рельефа 0.5м

система координат: Московская; система высот: Московская

						3/4660-22 - ИГДИ
Изм.	Кол.уч.	Лист	№ док.	Подпись	Дата	
Разработал						Наименование объекта: Жилой дом с инженерными сетями и благоустройством территории (со сносом жилых зданий по адресам: ул. Шереметьевская д.17, корп.1, ул. Шереметьевская д.17, корп.2) по адресу: г. Москва, район Марьина Роща, Шереметьевская ул., вл. 17, корп. 1, корп. 2 (Северо-Восточный административный округ)
Полевые работы		Семенов А. А.			26.07.22	Заказчик: ООО"ЕВРОМЕТСТРОЙ"
Камерал. работы		Воронова О. А.			26.07.22	Местоположение (адрес) объекта: г. Москва, СВАО, район Марьина роща, Шереметьевская улица, вл. 17, кор. 1, 2
Подзем. работы		Сидова А. М.			26.07.22	Номенклатура: А-XV-08-05, А-XV-08-09
Коррект. топогр.		Корпусова С. В.			26.07.22	
Коррект. подзем.		Рыжкова П.А.			26.07.22	ИНЖЕНЕРНО-ТОПОГРАФИЧЕСКИЙ ПЛАН (М 1:500)
ЛГР (Кр.пин.)		Черепанова Е. А.			26.07.22	
Дубликат кр.отм.		Петрунина М. Д.			26.07.22	

Стадия	Лист	Листов
И	1	2

МОСКОМАРХИТЕКТУРА
© ГБУ "Мосгоргеотрест"

						3/4660-22 - ИГДИ
Изм.	Кол.уч.	Лист	№ док.	Подпись	Дата	
Разработал						Наименование объекта: Жилой дом с инженерными сетями и благоустройством территории (со сносом жилых зданий по адресам: ул. Шереметьевская д.17, корп.1, ул. Шереметьевская д.17, корп.2) по адресу: г. Москва, район Марьина Роща, Шереметьевская ул., вл. 17, корп. 1, корп. 2 (Северо-Восточный административный округ)
Полевые работы		Семенов А. А.			26.07.22	Заказчик: ООО"ЕВРОМЕТСТРОЙ"
Камерал. работы		Воронова О. А.			26.07.22	Местоположение (адрес) объекта: г. Москва, СВАО, район Марьина роща, Шереметьевская улица, вл. 17, кор. 1, 2
Подзем. работы		Сидова А. М.			26.07.22	Номенклатура: А-XV-08-06, А-XV-08-10
Коррект. топогр.		Корпусова С. В.			26.07.22	
Коррект. подзем.		Рыжкова П.А.			26.07.22	ИНЖЕНЕРНО-ТОПОГРАФИЧЕСКИЙ ПЛАН (М 1:500)
ЛГР (Кр.пин.)		Черепанова Е. А.			26.07.22	

Стадия	Лист	Листов
И	2	2

МОСКОМАРХИТЕКТУРА
© ГБУ "Мосгоргеотрест"

29–0322–ОК–1–ДП2

«Жилой дом с инженерными сетями и благоустройством территории (со сносом жилых зданий по адресам: ул. Шереметьевская д.17, корп.1, ул. Шереметьевская д.17, корп.2) по адресу: г. Москва, район Марьина Роща, Шереметьевская ул., вл. 17, корп. 1, корп. 2 (Северо-Восточный административный округ)».

Изм.	Кол.уч.	Лист	N док.	Подпись	Дата
Дендролог		Резник			23.11.23
Ген. директор		Крутофалов			23.11.23

Мероприятия по охране окружающей среды

Стадия	Лист	Листов
П	1	

Денроплан на вынос инженерных сетей М1:500

ООО "ВИТАНА"

Дубликат кр.отм.		Петрунина М. Д.			26.07.22

29-0322-ОК-1-ПОС1

«Жилой дом с инженерными сетями и благоустройством территории (со сносом жилых зданий по адресам: ул. Шереметьевская д.17, корп.1, ул. Шереметьевская д.17, корп.2) по адресу: г. Москва, район Марьина Роща, Шереметьевская ул., вл. 17, корп. 1, корп. 2 (Северо-Восточный административный округ)».

Изм.	Кол. уч.	Лист	N док.	Подп.	Дата
Ген. директор					
Норм. контроль					
Разработал					
ГИП					

Проект организации строительства


Стадия	Лист	Листов
П	2	

План земельного участка М1:500

ООО "ППР ЭКСПЕРТ"

Формат А1

Стройгенплан основного периода М1:500
Возведение подземной автостоянки (2-ая стадия производства работ)

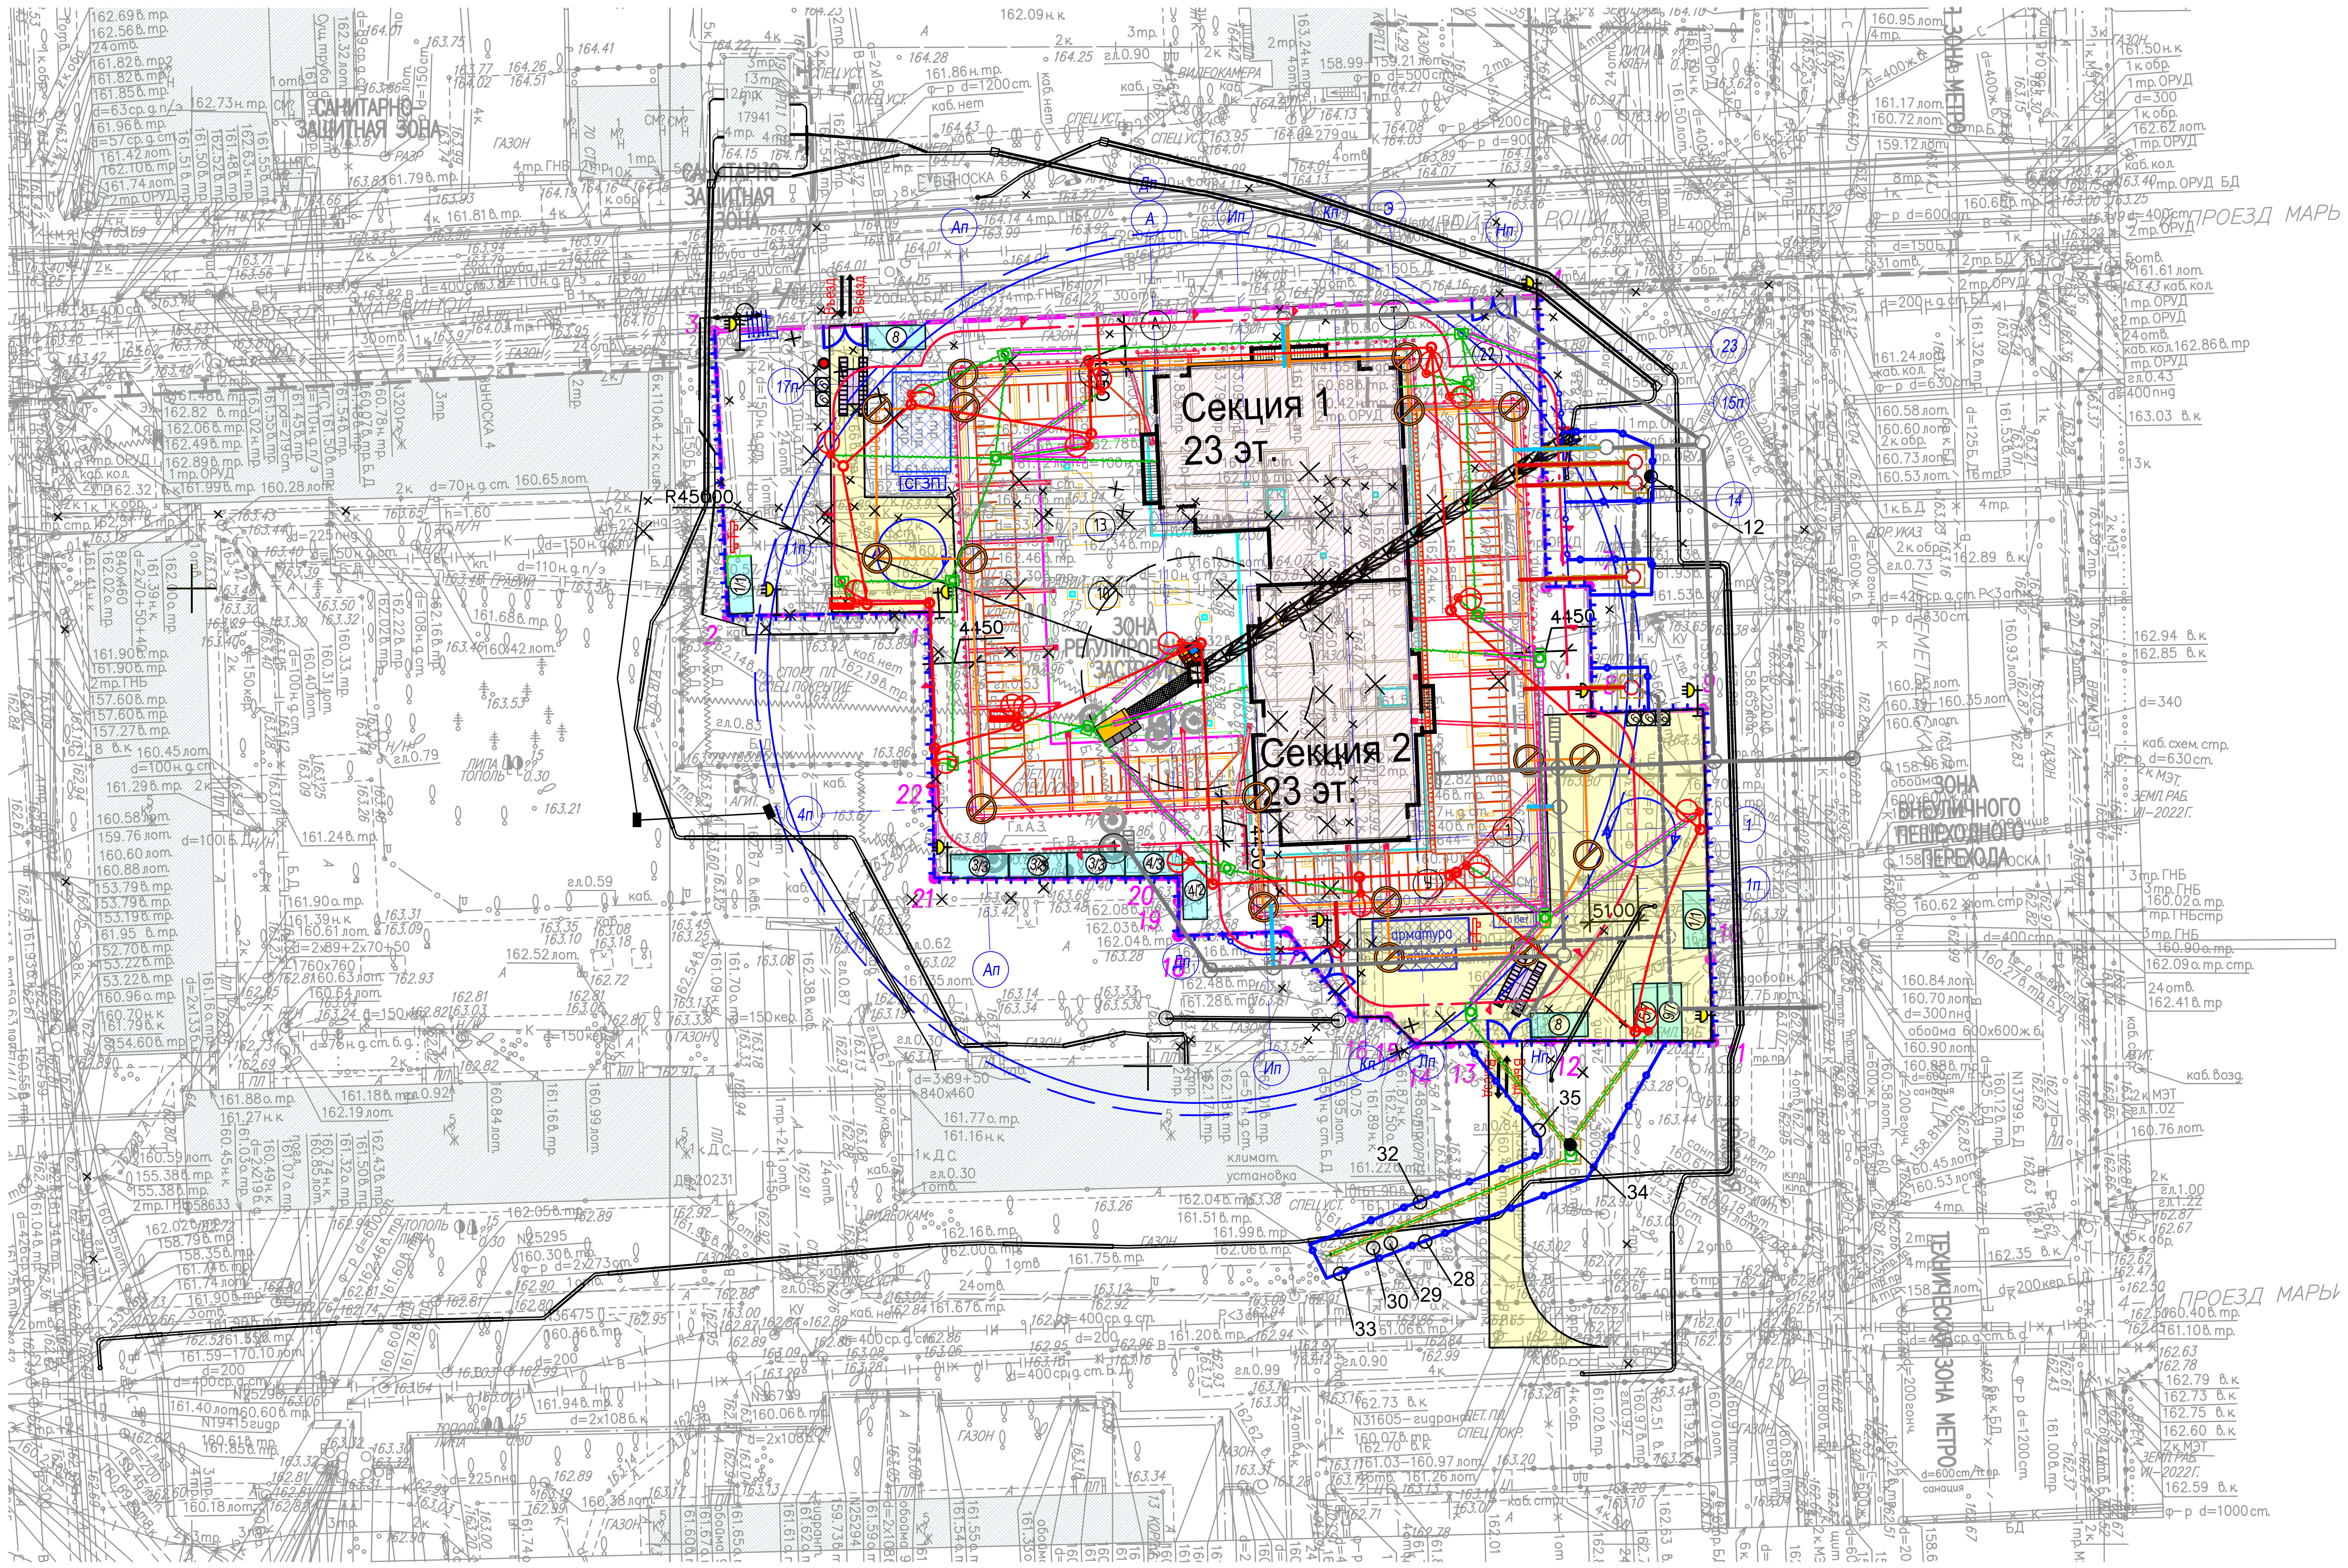

Расчет границы опасной зоны от падения груза при перемещении его краном на монтажном горизонте при возведений зданий.

Высота от низа груза до поверхности земли - 4.0 м. Минимальная граница опасной зоны при перемещении грузов кранами согласно СНиП 12-03-2001, приложение Г: при Н=4.0 м, составляет Х=1.6 м.

Опасная зона от падения пучка арматуры длиной 6м, составит:
А = 1.6+6+0.5*0.5=7.85 м;

Опасная зона от падения щита опалубки 1.2х3.3 м, составит:
А = 1.6+3.3+1.2*0,5=5.5 м;

Опасная зона от падения бадьи с бетоном с габаритами 2х1,7 м, составит:
А =1.6+2+1.7*0.5=4.45 м;

Для определения опасной зоны приминаем перемещение пучка арматуры длиной 6 м.
Для сокращения размеров опасной зоны перемещение длинномерных грузов производить параллельно границе опасной зоны с удержанием от случайного разворота с помощью гибких оттяжек.
В таком случае величина опасной зоны составляет:
А = 1.6+6*0.5+0.5=5.1 м.

Для определения опасной зоны приминаем перемещение щита опалубки 1.2х3.3 м.
Для сокращения размеров опасной зоны перемещение длинномерных грузов производить параллельно границе опасной зоны с удержанием от случайного разворота с помощью гибких оттяжек.
В таком случае величина опасной зоны составляет:
А = 1.6+3.3*0.5+1.2=4.45 м.

УСЛОВНЫЕ ОБОЗНАЧЕНИЯ

- сохраняемые деревья
- вырубаемые деревья
- пересаживаемые деревья
- вырубаемые кустарники
- пересаживаемые кустарники
- сохраняемые кустарники
- номер по перечетной ведомости
- зеленые насаждения, отсутствующие по факту натурного обследования

Прокладка инженерных сетей	
	Хозяйственно-бытовая канализация (-К1-)
	Поверхностный сток (-К2-)
	Производственная канализация (-К3-) - условно чистая
	Проектируемая канализация (внеплощадочные сети по ТП№) - условная трасса
	Проектируемые трубы
	Шкаф управления НО ШУНО СС на опоре №16
	Опора наружного освещения со светильником
	Колодец кабельной канализации
	Кабель наружного освещения в ПНД/ПВД трубе кабельной канализации диаметром 63 мм
	Провод наружного освещения по воздуху СИП4 4х16
	Кабельная канализация связи и подключение к сетям ВТСС
	Вынесенные и демонтированные инженерные сети

Условные обозначения

	Возведенные здания (1 стадия произв. работ)
	Существующие здания и сооружения
	Ограждение стройплощадки ЗБН
	Пункт мойки колёс
	Информационный щит
	Граница проектируемого участка
	Пожарный щит
	Временные здания
	Временные дороги
	Зоны складирования
	Линия ограничения зоны работы техники
	Металлические трубы ограждения котлована
	Сигнальное ограждение
	Прожекторная вышка
	Места установки КИП
	Брандмауэрная стенка

Экспликация временных сооружений

№п/п	Наименование	Кол-во. шт.	Размеры
1.	Административное здание	4	6х2.4
2.	Медпункт	1	6х2.4
3.	Гардеробная с умывальной и сушилкой	7	6х2.4
4.	Душевая	2	6х2.4
5.	Помещение для обогрева	1	6х2.4
6.	Туалет	5	1.3х1.3
7.	Помещение для приема пищи	2	6х2.4
8.	КПП	2	6х2.4
9.	Закрытые склады	1	6х2.4

Технические характеристики башенного крана Liebherr 112EC-H8

112 EC-H 8 Litronic®

m r	m/kg	16,0	18,0	20,0	22,0	24,0	26,0	28,0	30,0	32,0	34,0	36,0	38,0	40,0	43,0	45,0	47,0	50,0	53,0	55,0
45,0 (r = 46,4)	2,2 – 19,6 8000	8000	8000	7840	7050	6390	5840	5370	4960	4600	4280	4000	3750	3530	3230	3050				

Условные обозначения линий градостроительного регулирования

Условные обозначения подземных инженерных коммуникаций

ЛИНИИ ГРАДОСТРОИТЕЛЬНОГО РЕГУЛИРОВАНИЯ НАНЕСЕНЫ ПО СОСТОЯНИЮ НА 13.07.22

ПРОЕКТИРОВАНИЕ ВЫПОЛНИТЬ В УВЯЗКЕ С СУЩЕСТВУЮЩИМИ ОТМЕТКАМИ

По вопросам несоответствия планового положения подземных коммуникаций обращаться по тел. (499)257-09-11 (доб.51-43)

М 1:500, высота сечения рельефа 0.5м

система координат: Московская; система высот: Московская

3/4660-22 - ИГДИ

ИНЖЕНЕРНО-ТОПОГРАФИЧЕСКИЙ ПЛАН (М 1:500)

МОСКОМАРХИТЕКТУРА © ГБУ "Мосгоргеотрест"

Номенклатура: А-XV-08-06, А-XV-08-10

Подзем. работы	Седова А. М.	26.07.22
Коррект. топогр.	Корпусова С. В.	26.07.22
Коррект. подзем.	Рыжкова Л.А.	26.07.22
ЛГР (Кр.лин.)	Черепанова Е. А.	26.07.22
Дубликат кр.отм.	Петрунина М. Д.	26.07.22

29–0322–ОК–1–ДП2

«Жилой дом с инженерными сетями и благоустройством территории (со сносом жилых зданий по адресам: ул. Шереметьевская д.17, корп.1, ул. Шереметьевская д.17, корп.2) по адресу: г. Москва, район Марьина Роща, Шереметьевская ул., вл. 17, корп. 1, корп. 2 (Северо-Восточный административный округ)».

Изм.	Кол.уч	Лист	N док	Подпись	Дата
Дендролог	Резник				23.11.23
Ген. директор	Крутофалов				23.11.23

Мероприятия по охране окружающей среды — Стадия: П; Лист: 1

Денроплан на прокладку инженерных сетей М1:500

ООО "ВИТАНА"

29-0322-ОК-1-ПОС1

«Жилой дом с инженерными сетями и благоустройством территории (со сносом жилых зданий по адресам: ул. Шереметьевская д.17, корп.1, ул. Шереметьевская д.17, корп.2) по адресу: г. Москва, район Марьина Роща, Шереметьевская ул., вл. 17, корп. 1, корп. 2 (Северо-Восточный административный округ)»

Изм.	Кол. уч	Лист	? док	Подп.	Дата
Ген. директор					
Норм. контроль					
Разработал					
ГИП					


Проект организации строительства — Стадия: П; Лист: 5

Стройгенплан основного периода М1:500 Возведение подземной автостоянки (2-ая стадия производства работ)

ООО "ППР ЭКСПЕРТ"

Формат А1

Стройгенплан основного периода М1:500
Возведение высотной части (1-ая стадия производства работ)

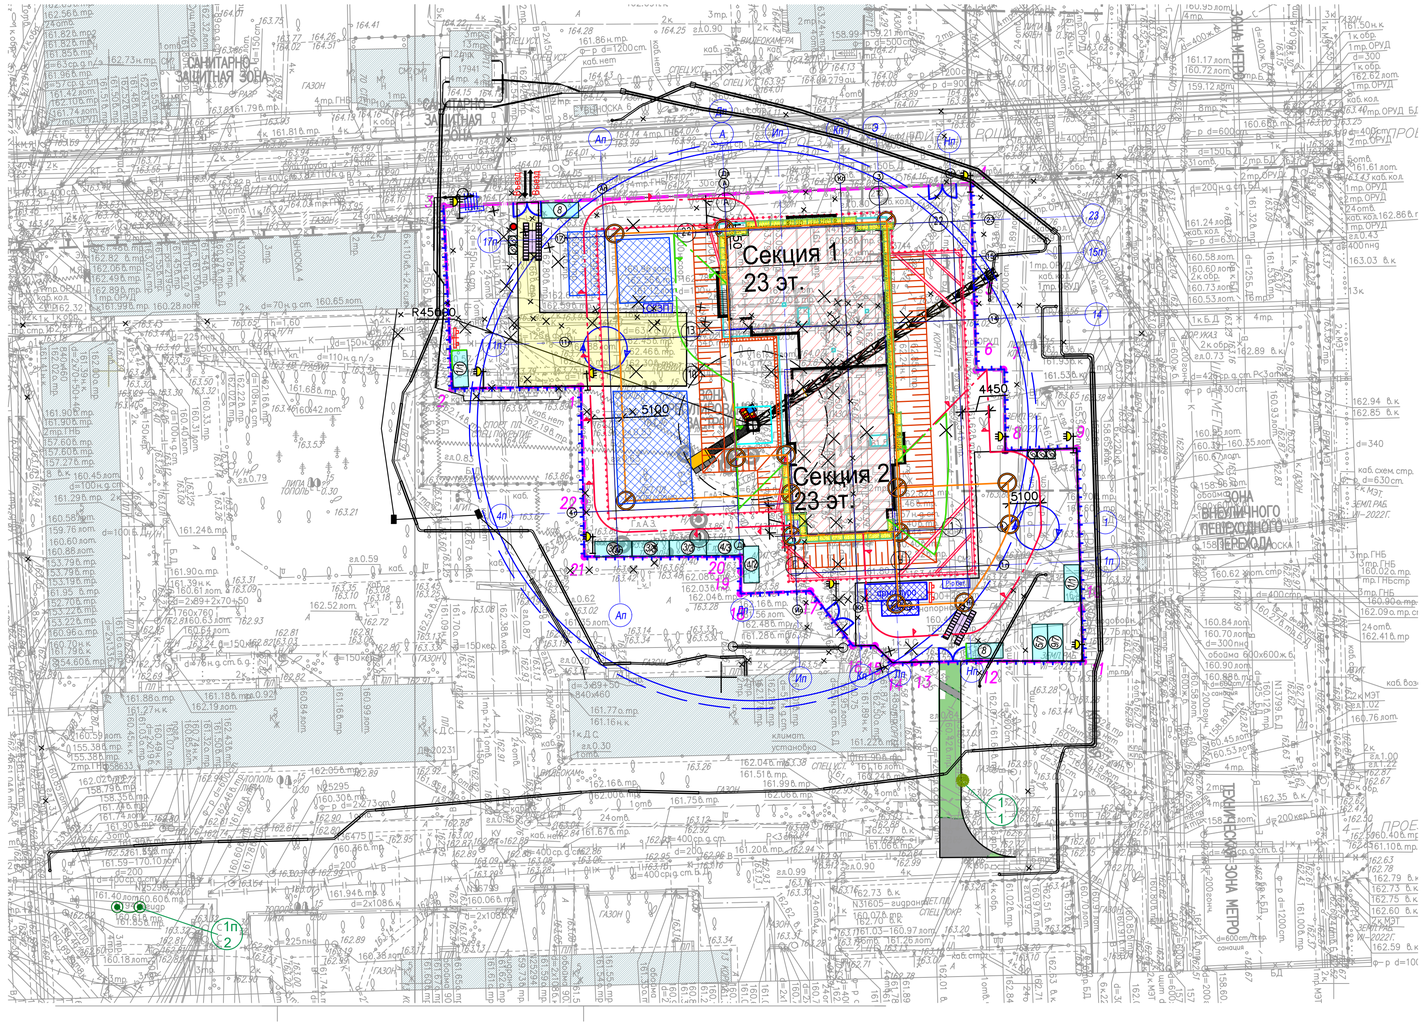

Условные обозначения

	Существующие здания и сооружения
	Ограждение стройплощадки ЗБН
	Пункт мойки колёс
	Информационный щит
	Граница проектируемого участка
	Пожарный щит
	Временные здания
	Временные дороги
	Зоны складирования
	Линия ограничения зоны работы техники
	Металлические трубы ограждения котлована
	Сигнальное ограждение
	Прожекторная вышка
	Места установки КИП
	Брандмауэрная стенка

Расчет границы опасной зоны от падения груза при перемещении его краном на монтажном горизонте при возведений зданий.

Высота от низа груза до поверхности земли - 4.0 м. Минимальная граница опасной зоны при перемещении грузов кранами согласно СНиП 12-03-2001, приложение Г: при Н=4.0 м, составляет Х=1.6 м.

Опасная зона от падения пучка арматуры длиной 6м, составит:
А = 1.6+6+0.5*0.5=7.85 м;

Опасная зона от падения щита опалубки 1.2х3.3 м, составит:
А = 1.6+3.3+1.2*0,5=5.5 м;

Опасная зона от падения бадьи с бетоном с габаритами 2х1,7 м, составит:
А =1.6+2+1.7*0.5=4.45 м;

Для определения опасной зоны приминаем перемещение пучка арматуры длиной 6 м.
Для сокращения размеров опасной зоны перемещение длинномерных грузов производить параллельно границе опасной зоны с удержанием от случайного разворота с помощью гибких оттяжек.
В таком случае величина опасной зоны составляет:
А = 1.6+6*0.5+0.5=5.1 м.
Для определения опасной зоны приминаем перемещение щита опалубки 1.2х3.3 м.
Для сокращения размеров опасной зоны перемещение длинномерных грузов производить параллельно границе опасной зоны с удержанием от случайного разворота с помощью гибких оттяжек.
В таком случае величина опасной зоны составляет:
А = 1.6+3.3*0.5+1.2=4.45 м.

Экспликация временных сооружений

№п/п	Наименование	Кол-во. шт.	Размеры
1.	Административное здание	4	6х2.4
2.	Медпункт	1	6х2.4
3.	Гардеробная с умывальней и сушилкой	7	6х2.4
4.	Душевая	2	6х2.4
5.	Помещение для обогрева	1	6х2.4
6.	Туалет	5	1.3х1.3
7.	Помещение для приема пищи	2	6х2.4
8.	КПП	2	6х2.4
9.	Закрытые склады	1	6х2.4

Условные обозначения линий градостроительного регулирования

КРАСНАЯ	границы территорий общего пользования улично-дорожной сети	ЛЗП	границы лесопарковых зеленых поясов	КЛ ТОП	границы территорий общего пользования
Береговая	границы береговых полос	зона регулирования застройки и хозяйственной деятельности	границы зон регулирования застройки и хозяйственной деятельности	ПК	границы объектов природного комплекса города Москвы
	границы водоохранных зон	ПОХЗ	границы полос отвода железных дорог	КЛ ЛО	границы территорий, занятых линейными объектами
охранная зона ОКН	границы охранных зон объектов культурного наследия	защитная зона ОКН	границы защитных зон объектов культурного наследия		границы зон затопления и подтопления
	границы приаэродромной территории		границы зон охраняемого объекта	зона I пояса сан.охраны	границы зон I пояса санитарной охраны
зона II пояса сан.охраны	границы зон II пояса санитарной охраны		границы прибрежных защитных полос	охранная зона военных О	границы зон охраняемого военного объекта
режим	границы режимов регулирования градостроительной деятельности	охранная зона рыбохозяйственного О	границы зон ограничений передающего радиотехнического объекта	зона охраняемого природного ландшафта	границы зон охраняемого природного ландшафта
охранная зона ООПТ	границы охранных зон особо охраняемой природной территории	санитарно-защитная зона	границы санитарно-защитных зон	ООЗТ	границы особо охраняемых зелёных территорий
охранная зона О электроэнергетики	границы охранных зон объектов электроэнергетики	охранная зона ОИ метрополитена	границы охранных зон объектов инфраструктуры метрополитена	охранная зона связи	границы охранных зон линий и сооружений связи
охранная зона трубопроводов	границы охранных зон трубопроводов	охранная зона ОИС	границы охранных зон стационарных пунктов наблюдений за состоянием окружающей среды		границы охранных зон пунктов государственной геодезической, нивелирной и гравиметрической сети
зона мин расстояний	границы зон минимальных расстояний	охранная зона теплосетей	границы охранных зон тепловых сетей	Тер ОКН	границы территории объектов культурного наследия
ООПТ	границы особо охраняемых природных территорий	Резерв ООПТ	границы территорий, зарезервированных для образования особо охраняемых природных территорий	техническая зона	границы технических зон инженерных коммуникаций и сооружений
техническая зона метрополитена	границы технических зон метрополитена	зона внеуличного пешеходного перехода	границы внеуличных пешеходных переходов		границы полос воздушных подходов на аэродромах
линия застройки	границы линий застройки	КЛ ОДКС	границы территорий общего пользования ОДКС	зона сооружений транспорта	границы зон транспортных сооружений
зона IA пояса санитарной охраны	границы зон IA пояса санитарной охраны	зона IБ пояса санитарной охраны	границы зон IБ пояса санитарной охраны	жесткая зона II пояса санитарной охраны	границы жёсткой зоны II пояса санитарной охраны
зона III пояса санитарной охраны	границы зон III пояса санитарной охраны	Памятник природы	границы памятников природы	режим	границы режимов природного комплекса

Условные обозначения подземных инженерных коммуникаций

до 600 В 600 и более	водопровод (водовод)		водосток	Д	дренаж
К	канализация		газопровод		теплопровод
	кабель МОСЭНЕРГО		кабель МОСГОРСВЕТ	к.ТВ	кабель телевидения
1 к.ДС	кабель ДС	к.МПС	кабель МПС		кабель связи УПО
	кабель радио		золопровод		воздухопровод
ИЛ	илопровод		кабель МОСЭЛЕКТРОТРАНС		телефон. канализация
	бронированный кабель связи	волновод	волновод		блочная канализация МОСЭНЕРГО
кабельный коллектор	кабельный коллектор МОСЭНЕРГО		кабель заземления	Б.Д	бездейств. прокладки
общий коллектор	общий коллектор	пр	проекты		

Таблица ассортимента проектируемых деревьев и кустарников за ГПЗУ

№ п/п	Наименование пород	Кол-во, шт.	Ком земли, м	Условные обозначения	Примечание
	Проектируемые деревья				
1	Липа мелколистная	1	1,3х1,3х0,6		
	Итого:	**1**			
	Восстановление покрытий				
	Восстановление газонов	Согласно разделу ПОС			
	Восстановление твердых покрытий	Согласно разделу ПОС			

Таблица ассортимента пересаживаемых деревьев и кустарников из ГПЗУ

№ п/п	Номер по перечетной ведомости	Наименование пород	Кол-во, шт.	Ком земли, м	Условные обозначения	Примечание
		Пересаживаемые деревья				
1п	86	Липа	2	1,5х1,5х0,65		
		Итого деревьев	**2**			

1п / 1 — номер по таблице ассортимена пересадки / количество

1 / 1 — номер по таблице ассортимена озеленения / количество

Примечание
1. *Работы по посадке зеленых насаждений проводить после окончания строительных работ.*
2. *Места посадки деревьев и кустарников определяется по месту. Перед началом разбивку выявить на место представителей районных служб: теплосети, кабельных сетей, канализации, водопровода, водостока и др., для уточнения положения подземных коммуникаций.*
3. *Замена грунта в посадочных ямах при посадке и пересадке - 100%.*



Состав трабосмеси для мест с повышенной степенью освещенности:
- мятлик красная 40%
- мятлик луговой 30%
- разнрас пастбищный 15%
- тимофеевка 15%

Состав трабосмеси для затененных мест (в т.ч. под деревьями):
- мятлик лесной 40%
- мятлик луговой 10%
- овсяница красная 25%
- полевица гигантская 25%

ЛИНИИ ГРАДОСТРОИТЕЛЬНОГО РЕГУЛИРОВАНИЯ НАНЕСЕНЫ ПО СОСТОЯНИЮ НА 13.07.22

ПРОЕКТИРОВАНИЕ ВЫПОЛНИТЬ В УВЯЗКЕ С СУЩЕСТВУЮЩИМИ ОТМЕТКАМИ

По вопросам несоответствия планового положения подземных коммуникаций обращаться по тел. (499)257-09-11 (доб.51-43)

М 1:500, высота сечения рельефа 0.5м

система координат: Московская; система высот: Московская

							3/4660-22 - ИГДИ
Изм.	Кол.уч.	Лист	№ док.	Подпись	Дата		
Разработал							
Полевые работ	Семенов А. А.				26.07.22	Наименование объекта:	Жилой дом с инженерными сетями и благоустройством территории (со сносом жилых зданий по адресам: ул. Шеремётьевская д.17, корп.1, ул. Шеремётьевская д.17, корп.2) по адресу: г. Москва, район Марьина Роща, Шереметьевская ул., вл. 17, корп. 1, корп. 2 (Северо-Восточный административный округ).
Камерал. работ	Воронова О. А.				26.07.22	Заказчик:	ООО"ЕВРОМЕСТСТРОЙ"
Подзем. работы	Седова А. М.				26.07.22	Местоположение (адрес) объекта:	г. Москва, СВАО, район Марьина роща, Шереметьевская улица, вл. 17, кор. 1, 2
Коррект. топогр.	Кокоулина С. В.				26.07.22	Номенклатура:	A-XV-08-05, A-XV-08-09
Коррект. подзем.	Рыжкова Л.А.				26.07.22		
ЛГР (Кр.лин.)	Черепанова Е. А.				26.07.22		
Дубликат кр.отм	Петрунина М. Д.				26.07.22		

Стадия	Лист	Листов
И	1	2

ИНЖЕНЕРНО-ТОПОГРАФИЧЕСКИЙ ПЛАН (М 1:500)

МОСКОМАРХИТЕКТУРА © ГБУ "Мосгеотрест"

							3/4660-22 - ИГДИ
Изм.	Кол.уч.	Лист	№ док.	Подпись	Дата		
Разработал							
Полевые работ	Семенов А. А.				26.07.22	Наименование объекта:	Жилой дом с инженерными сетями и благоустройством территории (со сносом жилых зданий по адресам: ул. Шеремётьевская д.17, корп.1, ул. Шеремётьевская д.17, корп.2) по адресу: г. Москва, район Марьина Роща, Шереметьевская ул., вл. 17, корп. 1, корп. 2 (Северо-Восточный административный округ).
Камерал. работ	Воронова О. А.				26.07.22	Заказчик:	ООО"ЕВРОМЕСТСТРОЙ"
Подзем. работы	Седова А. М.				26.07.22	Местоположение (адрес) объекта:	г. Москва, СВАО, район Марьина роща, Шереметьевская улица, вл. 17, кор. 1, 2
Коррект. топогр.	Кокоулина С. В.				26.07.22	Номенклатура:	A-XV-08-05, A-XV-08-10
Коррект. подзем.	Рыжкова Л.А.				26.07.22		
ЛГР (Кр.лин.)	Черепанова Е. А.				26.07.22		
Дубликат кр.отм	Петрунина М. Д.				26.07.22		

Стадия	Лист	Листов
И	2	2

ИНЖЕНЕРНО-ТОПОГРАФИЧЕСКИЙ ПЛАН (М 1:500)

МОСКОМАРХИТЕКТУРА © ГБУ "Мосгеотрест"

29—0322—ОК—1—ДП1

Изм.	Кол.уч.	Лист	N док.	Подпись	Дата
Дендролог	Резник				23.11.23
Ген. директор	Крутофалов				23.11.23

«Жилой дом с инженерными сетями и благоустройством территории (со сносом жилых зданий по адресам: ул. Шеремётьевская д.17, корп.1, ул. Шеремётьевская д.17, корп.2) по адресу: г. Москва, район Марьина Роща, Шереметьевская ул., вл. 17, корп. 1, корп. 2 (Северо-Восточный административный округ)».

Мероприятия по охране окружающей среды

Стадия	Лист	Листов
П	1	

Благоустройство и озеленение. План пересадки М1:500

ООО "ВИТАНА"

29-0322-ОК-1-ПОС1

Изм.	Кол. уч.	Лист	№ док.	Подп.	Дата
Ген. директор					
Норм. контроль					
Разработал					
ГИП					

«Жилой дом с инженерными сетями и благоустройством территории (со сносом жилых зданий по адресам: ул. Шеремётьевская д.17, корп.1, ул. Шеремётьевская д.17, корп.2) по адресу: г. Москва, район Марьина Роща, Шереметьевская ул., вл. 17, корп. 1, корп. 2 (Северо-Восточный административный округ)»

Проект организации строительства


Стадия	Лист	Листов
П	4	

Стройгенплан основного периода М1:500 Возведение высотной части (1-ая стадия производства работ)

ООО "ППР ЭКСПЕРТ"

Формат А1

План земельного участка
М 1:500

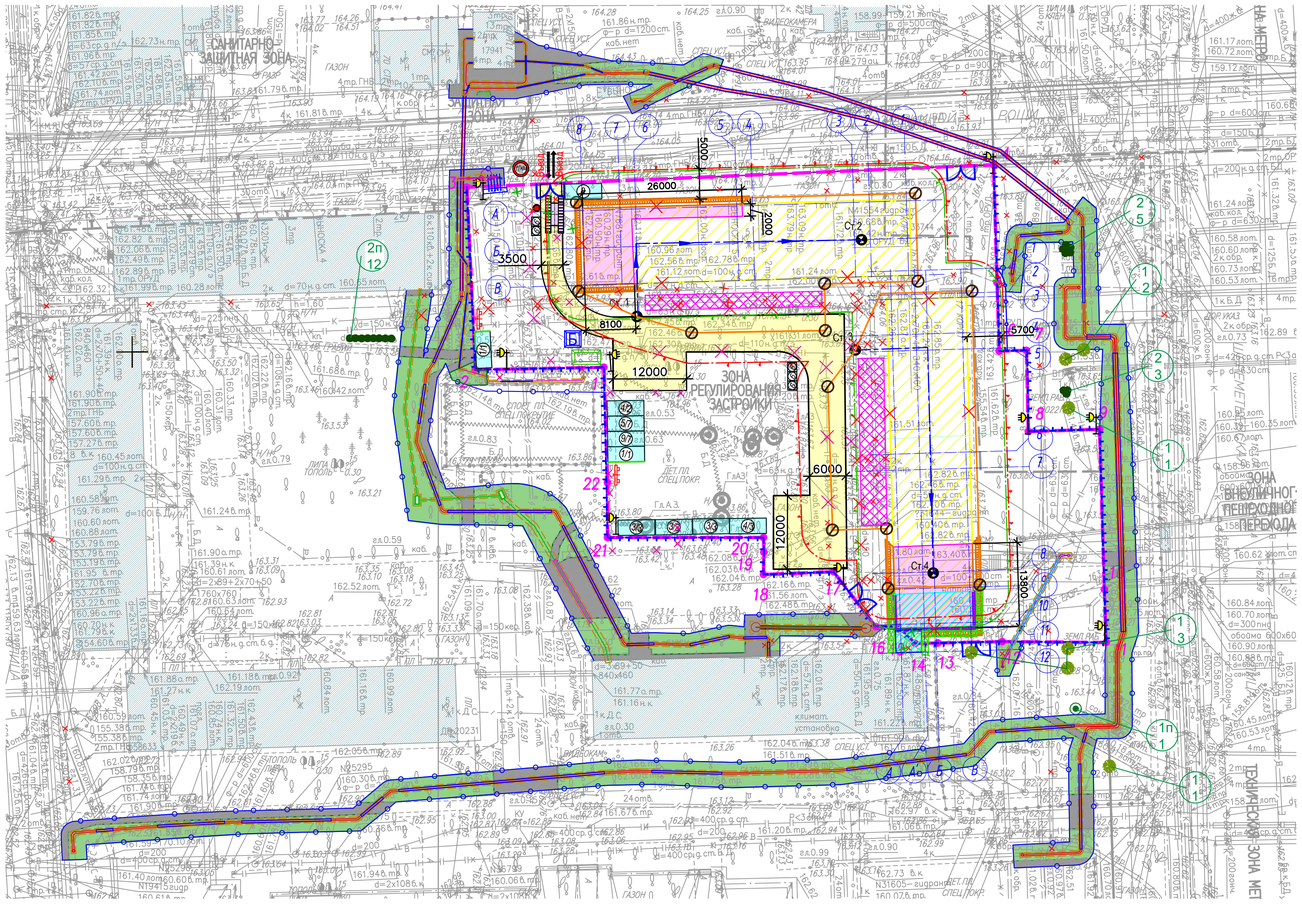

Условные обозначения

	Существующие здания и сооружения
	Сносимое здание
	Котлован в естественных откосах
	Извлекаемая подземная часть (механизированно)
	Извлекаемая подземная часть пристройки (вручную)
	Временная дорога из плит ПДП
	Пожарный щит
	Часть здания демонтируемая вручную
	Ограждение стройплощадки - тип 3БН(1)
	Ограждение стройплощадки - тип 1АН(1)
	Пункт мойки колес
	Знак ограничения скорости
	Контейнер для сбора строительных отходов
	Контейнер для бытовых отходов
	Прожекторная вышка
	Временные здания
	Ворота
	Строительные леса
	Граница по ГПЗУ
	Места установки КИП
	Площадка складирования строительного мусора
	Линия ограничения зоны работы экскаватора
	Опасная зона от работы экскаватора
	Опасная зона от обрушения здания
Ст. 2	Стоянка экскаватора
	Траектория движения экскаватора
	Второй контур ограждения 3БН устанавливаемый на период демонтажа корпуса 2
	Граница проектируемого ограждения котлована

Вынос инженерных сетей	
	Демонтаж сети канализации
	Проектируемая канализация
	Существующая канализация
	Проектируемая опора освещения
	Демонтируемая опора освещения
	Демонтируемые кабельные линии
	Проектируемая кабельная линия освещения 0,4кВ в ПЭ трубе d=63мм
	Проектируемые трубы
	Сохраняемая опора освещения
	Демонтаж МГТС
	Проектируемая кабельная линия, ПАО "Россети"
	Проектируемая кабельная линия, ТЦ "Райкин Плаза"
	Закрытый переход методом ГНБ
	Проектируемая линия Ростелеком
	Демонтаж газопровода низкого давления по СГП

Экспликация временных сооружений

№п/п	Наименование	Кол-во, шт.	Размеры
1.	Административное здание	4	6х2.4
2.	Медпункт	1	6х2.4
3.	Гардеробная с умывальной и сушилкой	7	6х2.4
4.	Душевая	2	6х2.4
5.	Помещение для обогрева	1	6х2.4
6.	Туалет	5	1.3х1.3
7.	Помещение для приема пищи	2	6х2.4
8.	КПП	2	6х2.4
9.	Закрытые склады	1	6х2.4

Условные обозначения линий градостроительного регулирования

КРАСНАЯ	границы территорий общего пользования улично-дорожной сети	ЛЗП	границы лесопарковых зеленых поясов
Береговая	границы береговых полос	зона регулирования застройки охр	границы зон регулирования застройки и хозяйственной деятельности
	границы водоохранных зон	ПОХД	границы полос отвода железных дорог
охранная зона ОКН	границы охранных зон объектов культурного наследия	защитная зона ОКН	границы охранных зон объектов культурного наследия
	границы приаэродромной территории		границы зон охраняемого объекта
зона II пояса санитарной охраны	границы зон II пояса санитарной охраны		границы прибрежных защитных полос
режим	границы режимов регулирования градостроительной деятельности	охранная зона радиотехнического О	границы зон ограничений передающего радиотехнического объекта
охранная зона ООПТ	границы охранных зон особо охраняемой природной территории	санитарно-защитная зона	границы санитарно-защитных зон
охранная зона О электроэнергетики	границы охранных зон объектов электроэнергетики	охранная зона ОИ метрополитена	границы охранных зон объектов инфраструктуры метрополитена
охранная зона трубопроводов	границы охранных зон трубопроводов		границы охранных зон стационарных пунктов наблюдений за состоянием окружающей среды
зона мин расстояний	границы зон минимальных расстояний	охранная зона теплосетей	границы охранных зон тепловых сетей
ООПТ	границы особо охраняемых природных территорий	Резерв ООПТ	границы территорий, зарезервированных для образования особо охраняемых природных территорий
техническая зона метрополитена	границы технических зон метрополитена	зона внеуличного пешеходного перехода	границы территорий для размещения наземных вестибюлей подземных пешеходных переходов
линия застройки	границы линий застройки	КЗ ОФС	границы территорий общего пользования ОДМС
зона IA пояса санитарной охраны	границы зон IA пояса санитарной охраны	зона IБ пояса санитарной охраны	границы зон IБ пояса санитарной охраны
зона III пояса санитарной охраны	границы зон III пояса санитарной охраны	Памятник природы	границы памятников природы

кл топ	границы территорий общего пользования		
ПК	границы объектов природного комплекса города Москвы		
кл ло	границы территорий, занятых линейными объектами		
	границы зон затопления и подтопления		
зона I пояса санитарной охраны	границы зон I пояса санитарной охраны		
охранная зона военная О	границы зон охраняемого военного объекта		
зона охраняемых природных ландшафтов	границы зон охраняемого природного ландшафта		
ООЗТ	границы особо охраняемых зелёных территорий		
охранная зона связи	границы охранных зон линий и сооружений связи		
	границы охранных зон пунктов государственной геодезической, нивелирной и гравиметрической сети		
Тер ОКН	границы территории объектов культурного наследия		
техническая зона	границы технических зон инженерных коммуникаций и сооружений		
	границы полос воздушных подходов на аэродромах		
зона сооружений транспорта	границы зон транспортных сооружений		
жесткая зона II пояса санитарной охраны	границы жёсткой зоны II пояса санитарной охраны		
режим	границы режимов природного комплекса		

Условные обозначения подземных инженерных коммуникаций

до 600 / 600 и выше	водопровод (водовод)		водосток
К	канализация		газопровод
	кабель МОСЭНЕРГО		кабель МОСГОРСВЕТ
т.ДС	кабель ДС	к.МПС	кабель МПС
	кабель радио		золопровод
ИЛ	илопровод		кабель МОСЭЛЕКТРОТРАНС
	бронированный кабель связи	волновод	волновод
кабельный коллектор	кабельный коллектор МОСЭНЕРГО		кабель заземления
общий коллектор	общий коллектор	пр	проекты

Д	дренаж		
т	теплопровод		
к.ТВ	кабель телевидения		
	кабель связи УПО		
	воздухопровод		
	телефон. канализация		
	блочная канализация МОСЭНЕРГО		
Б.Д	бездейств. прокладки		

Таблица ассортимента проектируемых деревьев и кустарников

№ п/п	Наименование пород	Кол-во, шт.	Ком земли, м	Условные обозначения	Примечание
	Проектируемые деревья				
1	Липа мелколистная	7	1,3х1,3х0,6		
	Итого:	**7**			
	Проектируемые кустарники				
2	**Чубушник венечный**	8	0,5х0,5х0,4		Групповая посадка
	Итого	**8**			
	Восстановление покрытий				
	Восстановление газонов	Согласно разделу ПОС			
	Восстановление твердых покрытий	Согласно разделу ПОС			


Таблица ассортимента пересаживаемых деревьев и кустарников

№ п/п	Номер по перечетной ведомости	Наименование пород	Кол-во, шт.	Ком земли, м	Условные обозначения	Примечание
		Пересаживаемые деревья				
1п	27	Липа	1	2,4х2,4х0,95		
		Итого деревьев	**1**			
		Пересаживаемые кустарники				
2п	86	Пузыреплодник	12	0,5х0,5х0,4		
		Итого кустарников	**12**			

1п / 1 — номер по таблице ассортимента пересадки / количество

1 / 1 — номер по таблице ассортимента озеленения / количество

Примечание:
1. *Работы по посадке зеленых насаждений проводить после окончания строительных работ.*
2. *Места посадки деревьев и кустарников определяется по месту. Перед началом разбивки вызвать на место представителей районных служб: теплосети, кабельных сетей, канализации, водопровода, водостока и др., для уточнения положения подземных коммуникаций.*
3. *Затяжка грунта в посадочных ямах при посадке и пересадке - 100%.*

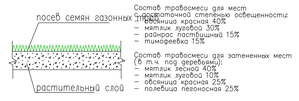

Состав травосмеси для мест с достаточной степенью освещенности:
- мятлик красная 40%
- мятлик луговой 30%
- райграс пастбищный 15%
- тимофеевка 15%

Состав травосмеси для затененных мест (в т.ч. под деревьями):
- мятлик лесной 40%
- мятлик луговой 10%
- овсяница красная 25%
- полевица тенистая 25%

ЛИНИИ ГРАДОСТРОИТЕЛЬНОГО РЕГУЛИРОВАНИЯ НАНЕСЕНЫ ПО СОСТОЯНИЮ НА 13.07.22

ПРОЕКТИРОВАНИЕ ВЫПОЛНИТЬ В УВЯЗКЕ С СУЩЕСТВУЮЩИМИ ОТМЕТКАМИ

По вопросам несоответствия планового положения подземных коммуникаций обращаться по тел. (499)257-09-11 (доб.51-43)

М 1:500, высота сечения рельефа 0.5м

система координат: Московская; система высот: Московская

						3/4660-22 - ИГДИ
Изм.	Кол.уч.	Лист	№ док.	Подпись	Дата	Наименование объекта: Жилой дом с инженерными сетями и благоустройством территории (со сносом жилых зданий по адресам: ул. Шереметьевская д.17, корп.1, ул. Шереметьевская д.17, корп.2) по адресу: г. Москва, район Марьина Роща, Шереметьевская ул., вл. 17, корп. 1, корп. 2 (Северо-Восточный административный округ)
Разработал					26.07.22	
Полевые работы		Семенов А. А.			26.07.22	Заказчик: ООО"ЕВРОМЕТСТРОЙ"
Камерал. работы		Воронова О. А.			26.07.22	Местоположение (адрес) объекта: г. Москва, СВАО, район Марьина роща, Шереметьевская улица, вл. 17, кор. 1, 2
Подзем. работы		Седова А. М.			26.07.22	Номенклатура: А-XV-08-06, А-XV-08-09
Коррект. топогр.		Корпусова С. В.			26.07.22	
Коррект. подзем.		Рыжкова Л.А.			26.07.22	
ЛГР (Кр.лин.)		Черепанова Е. А.			26.07.22	
Дубликат кр.отм.		Петрунина М. Д.			26.07.22	

Стадия	Лист	Листов
И	1	2

МОСКОМАРХИТЕКТУРА
© ГБУ "Мосгоргеотрест"

ИНЖЕНЕРНО-ТОПОГРАФИЧЕСКИЙ ПЛАН (М 1:500)

						3/4660-22 - ИГДИ
Изм.	Кол.уч.	Лист	№ док.	Подпись	Дата	Наименование объекта: Жилой дом с инженерными сетями и благоустройством территории (со сносом жилых зданий по адресам: ул. Шереметьевская д.17, корп.1, ул. Шереметьевская д.17, корп.2) по адресу: г. Москва, район Марьина Роща, Шереметьевская ул., вл. 17, корп. 1, корп. 2 (Северо-Восточный административный округ)
Разработал					26.07.22	
Полевые работы		Семенов А. А.			26.07.22	Заказчик: ООО"ЕВРОМЕТСТРОЙ"
Камерал. работы		Воронова О. А.			26.07.22	Местоположение (адрес) объекта: г. Москва, СВАО, район Марьина роща, Шереметьевская улица, вл. 17, кор. 1, 2
Подзем. работы		Седова А. М.			26.07.22	Номенклатура: А-XV-08-06, А-XV-08-10
Коррект. топогр.		Корпусова С. В.			26.07.22	
Коррект. подзем.		Рыжкова Л.А.			26.07.22	
ЛГР (Кр.лин.)		Черепанова Е. А.			26.07.22	
Дубликат кр.отм.		Петрунина М. Д.			26.07.22	

Стадия	Лист	Листов
И	2	2

МОСКОМАРХИТЕКТУРА
© ГБУ "Мосгоргеотрест"

ИНЖЕНЕРНО-ТОПОГРАФИЧЕСКИЙ ПЛАН (М 1:500)

29–0322–ОК–1–ДП2

Изм.	Кол.уч.	Лист	N док.	Подпись	Дата
Дендролог		Резник			23.11.23
Ген. директор		Крутофалов			23.11.23

«Жилой дом с инженерными сетями и благоустройством территории (со сносом жилых зданий по адресам: ул. Шереметьевская д.17, корп.1, ул. Шереметьевская д.17, корп.2) по адресу: г. Москва, район Марьина Роща, Шереметьевская ул., вл. 17, корп. 1, корп. 2 (Северо-Восточный административный округ)».

Стадия	Лист	Листов
П	1	

Мероприятия по охране окружающей среды

Благоустройство и озеленение на выносе инженерных сетей. План пересадки. М1:500

ООО "ВИТАНА"

29-0322-ОК-1-ПОС1

«Жилой дом с инженерными сетями и благоустройством территории (со сносом жилых зданий по адресам: ул. Шереметьевская д.17, корп.1, ул. Шереметьевская д.17, корп.2) по адресу: г. Москва, район Марьина Роща, Шереметьевская ул., вл. 17, корп. 1, корп. 2 (Северо-Восточный административный округ)»

Изм.	Кол. уч.	Лист	N док.	Подп.	Дата
Ген. директор					
Норм. контроль					
Разработал					
ГИП					

Стадия	Лист	Листов
П	2	


Проект организации строительства

План земельного участка М1:500

ООО "ППР ЭКСПЕРТ"

Формат А1

Стройгенплан основного периода М1:500
Возведение подземной автостоянки (2-ая стадия производства работ)

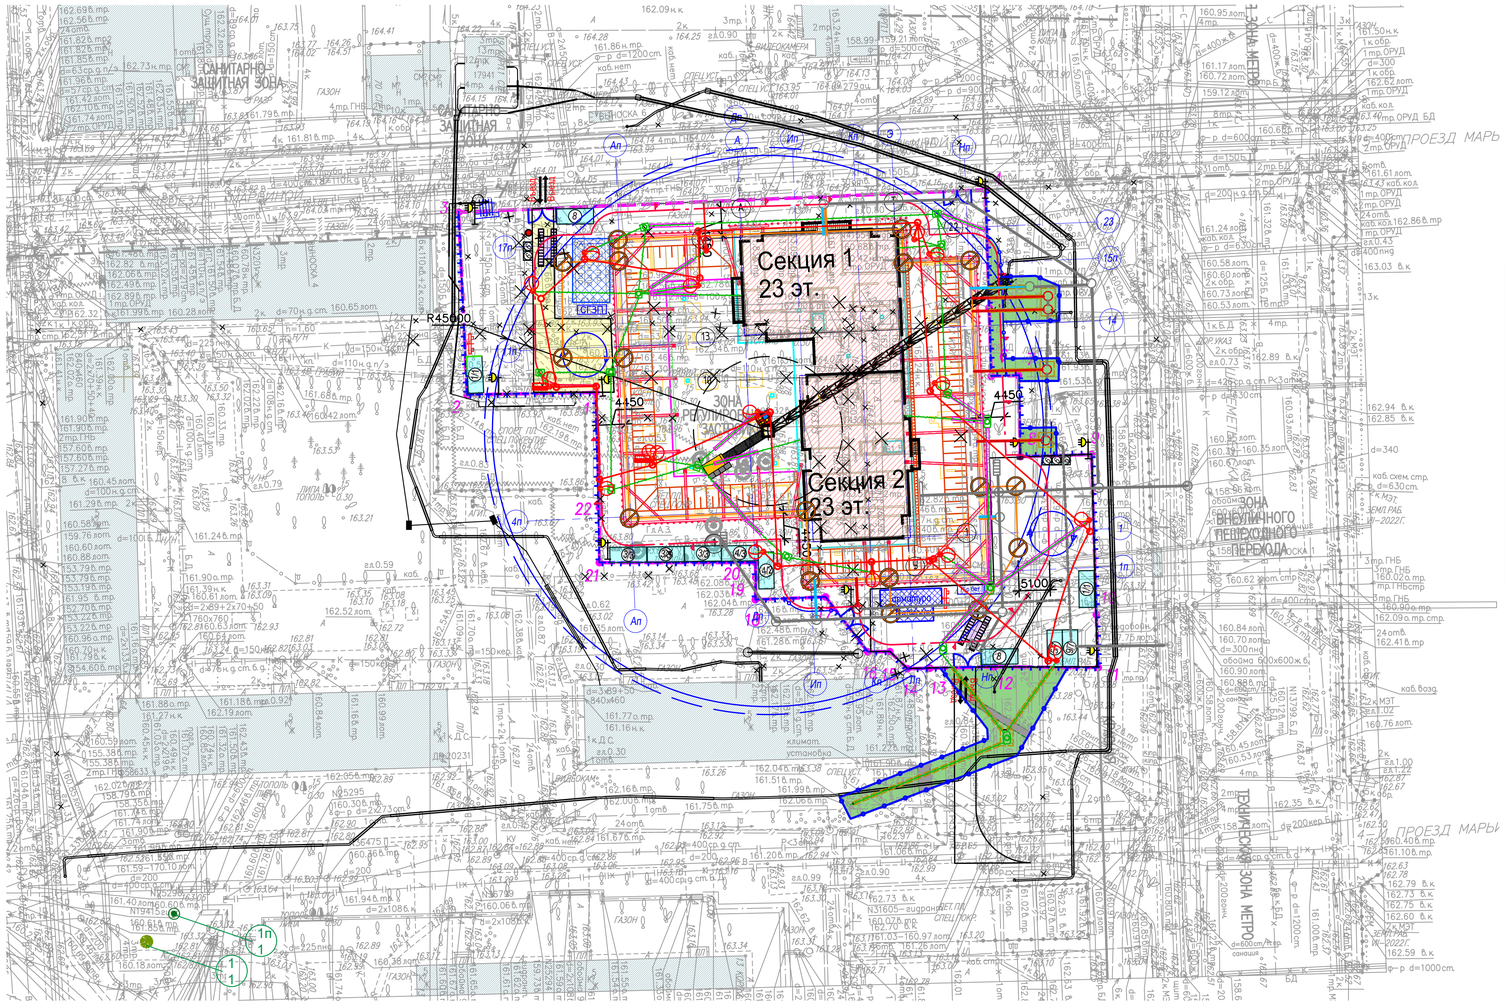

Расчет границы опасной зоны от падения груза при перемещении его краном на монтажном горизонте при возведений зданий.

Высота от низа груза до поверхности земли - 4.0 м. Минимальная граница опасной зоны при перемещении грузов кранами согласно СНиП 12-03-2001, приложение Г: при Н=4.0 м, составляет Х=1.6 м.

Опасная зона от падения пучка арматуры длиной 6м, составит:
A = 1.6+6+0.5*0.5=7.85 м;

Опасная зона от падения щита опалубки 1.2х3.3 м, составит:
A = 1.6+3.3+1.2*0,5=5.5 м;

Опасная зона от падения бадьи с бетоном с габаритами 2х1,7 м, составит:
A =1.6+2+1.7*0.5=4.45 м;

Для определения опасной зоны приминаем перемещение пучка арматуры длиной 6 м.
Для сокращения размеров опасной зоны перемещение длинномерных грузов производить параллельно границе опасной зоны с удержанием от случайного разворота с помощью гибких оттяжек.
В таком случае величина опасной зоны составляет:
A = 1.6+6*0.5+0.5=5.1 м.

Для определения опасной зоны приминаем перемещение щита опалубки 1.2х3.3 м.
Для сокращения размеров опасной зоны перемещение длинномерных грузов производить параллельно границе опасной зоны с удержанием от случайного разворота с помощью гибких оттяжек.
В таком случае величина опасной зоны составляет:
A = 1.6+3.3*0.5+1.2=4.45 м.

Прокладка инженерных сетей	
	Хозяйственно-бытовая канализация (-К1-)
	Поверхностный сток (-К2-)
	Производственная канализация (-К3-) - условно чистая
	Проектируемая канализация (внеплощадочные сети по ТП№) - условная трасса
	Проектируемые трубы
	Шкаф управления НО ШУНО СС на опоре №16
	Опора наружного освещения со светильником
	Колодец кабельной канализации
	Кабель наружного освещения в ПНД/ПВД трубе кабельной канализации диаметром 63 мм
	Провод наружного освещения по воздуху СИП4 4х16
	Кабельная канализация связи и подключение к сетям ВТСС
	Вынесенные и демонтированные инженерные сети

Экспликация временных сооружений

№п/п	Наименование	Кол-во. шт.	Размеры
1.	Административное здание	4	6х2.4
2.	Медпункт	1	6х2.4
3.	Гардеробная с умывальней и сушилкой	7	6х2.4
4.	Душевая	2	6х2.4
5.	Помещение для обогрева	1	6х2.4
6.	Туалет	5	1.3х1.3
7.	Помещение для приема пищи	2	6х2.4
8.	КПП	2	6х2.4
9.	Закрытые склады	1	6х2.4

Условные обозначения

	Возведенные здания (1 стадия произв. работ)
	Существующие здания и сооружения
	Ограждение стройплощадки ЗБН
	Пункт мойки колёс
	Информационный щит
	Граница проектируемого участка
	Пожарный щит
	Временные здания
	Временные дороги
	Зоны складирования
	Линия ограничения зоны работы техники
	Металлические трубы ограждения котлована
	Сигнальное ограждение
	Прожекторная вышка
	Места установки КИП
	Брандмауэрная стенка

Условные обозначения линий градостроительного регулирования

КРАСНАЯ	границы территорий общего пользования улично-дорожной сети	ЛЭП	границы территорий общего пользования
Береговая	границы береговых полос	зона регулирования застройки	границы зон регулирования застройки и хозяйственной деятельности
	границы водоохранных зон	ПОЛОСА	границы полос отвода железных дорог
охранная зона ОКН	границы охранных зон объектов культурного наследия	защитная зона ОКН	границы защитных зон объектов культурного наследия
	границы приаэродромной территории	зона покоя санитарной охраны	границы зон охраняемого объекта
зона II пояса санитарной охраны	границы зон II пояса санитарной охраны		границы прибрежных защитных полос
режим	границы режимов регулирования градостроительной деятельности	охранная зона радиотехнического О	границы зон ограничений передающего радиотехнического объекта
охранная зона ООПТ	границы охранных зон особо охраняемой природной территории	санитарно-защитная зона	границы санитарно-защитных зон
охранная зона О электроразведатель	границы охранных зон объектов электроразведатель	охранная зона ОИ метрополитена	границы охранных зон объектов инфраструктуры метрополитена
охранная зона трубопроводов	границы охранных зон трубопроводов	охранная зона теплосетей	границы охранных зон стационарных пунктов наблюдений за состоянием окружающей среды
зона мин расстояний	границы зон минимальных расстояний	Резерв ООПТ	границы охранных зон тепловых сетей
ООПТ	границы особо охраняемых природных территорий		границы территорий, зарезервированных для образования особо охраняемых природных территорий
техническая зона метрополитена	границы технических зон метрополитена	зона внеуличного пешеходного перехода	границы внеуличных пешеходных переходов
линия застройки	границы линий застройки	КЛ ОДМС	границы территорий общего пользования ОДМС
зона IA пояса санитарной охраны	границы зон IA пояса санитарной охраны	зона IB пояса санитарной охраны	границы зон IB пояса санитарной охраны
зона III пояса санитарной охраны	границы зон III пояса санитарной охраны	Памятник природы	границы памятников природы
КЛ ТОП	границы территорий общего пользования		границы объектов природного комплекса города Москвы
КЛ ЛО	границы территорий, занятых линейными объектами		
	границы зон затопления и подтопления		
	границы зон I пояса санитарной охраны	охранная зона военная О	границы зон охраняемого военного объекта
охранная зона природных ландшафт	границы зон охраняемого природного ландшафта		
ООЗЗ	границы особо охраняемых зелёных территорий		
охранная зона связи	границы охранных зон линий и сооружений связи		
Тер ЛКН	границы охранных зон пунктов государственной геодезической, нивелирной и гравиметрической сети		
техническая зона	границы территории объектов культурного наследия		
	границы технических зон инженерных коммуникаций и сооружений		
	границы полос воздушных подходов на аэродромах		
зона сооружений транспорта	границы зон транспортных сооружений		
жесткая зона II пояса санитарной охраны	границы жёсткой зоны II пояса санитарной охраны		
режим	границы режимов природного комплекса		

Условные обозначения подземных инженерных коммуникаций

до 600 / 600 и более	водопровод (водовод)		водосток
К	канализация		газопровод
	кабель МОСЭНЕРГО	к.ТВ	кабель МОСГОРСВЕТ
1к ДС	кабель ДС	к.МПС	кабель МПС
	кабель радио		золопровод
ИП	илопровод		кабель МОСЭЛЕКТРОТРАНС
	бронированный кабель связи	волновод	волновод
кабельный коллектор	кабельный коллектор МОСЭНЕРГО		кабель заземления
	общий коллектор	пр	проекты
		Б.Д	дренаж
			теплопровод
			кабель телевидения
			кабель связи УПО
			воздухопровод
			телефон. канализация
			блочная канализация МОСЭНЕРГО
			бездейств. прокладки

Таблица ассортимента проектируемых деревьев и кустарников за ГПЗУ

№ п/п	Наименование пород	Кол-во, шт.	Ком земли, м	Условные обозначения	Примечание
	Проектируемые деревья				
1	Липа мелколистная	1	1,3х1,3х0,6		
	Итого:	**1**			
	Восстановление покрытий				
	Восстановление газонов	Согласно разделу ПОС			
	Восстановление твердых покрытий	Согласно разделу ПОС			


Таблица ассортимента пересаживаемых деревьев и кустарников

№ п/п	Номер по перечетной ведомости	Наименование пород	Кол-во, шт.	Ком земли, м	Условные обозначения	Примечание
		Пересаживаемые деревья				
1п	12	Липа	1	1,3х1,3х0,6		
		Итого деревьев	**1**			

1п / 1 — номер по таблице ассортимена пересадки / количество

1 / 1 — номер по таблице ассортимена озеленения / количество

Примечание:
1. *Работы по посадке зеленых насаждений проводить после окончания строительных работ.*
2. *Места посадки деревьев и кустарников определяется по месту. Перед началом разбивки выгласить на место представителей разных служб: теплосети, кабельных сетей, канализации, водопровода, водостока и др., для уточнения положения подземных коммуникации.*
3. *Замена грунта в посадочных ямах при посадке и пересадке - 100%.*

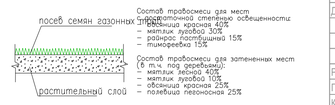

ЛИНИИ ГРАДОСТРОИТЕЛЬНОГО РЕГУЛИРОВАНИЯ НАНЕСЕНЫ ПО СОСТОЯНИЮ НА 13.07.22

ПРОЕКТИРОВАНИЕ ВЫПОЛНИТЬ В УВЯЗКЕ С СУЩЕСТВУЮЩИМИ ОТМЕТКАМИ

По вопросам несоответствия планового положения подземных коммуникаций обращаться по тел. (499)257-09-11 (доб.51-43)

М 1:500, высота сечения рельефа 0.5м

система координат: Московская; система высот: Московская

						3/4660-22 - ИГДИ
Изм.	Кол.уч.	Лист	№ док.	Подпись	Дата	Наименование объекта: Жилой дом с инженерными сетями и благоустройством территории (со сносом жилых зданий по адресам: ул. Шереметьевская д.17, корп.1, ул. Шереметьевская д.17, корп.2) по адресу: г. Москва, район Марьина Роща, Шереметьевская ул., вл. 17, корп. 1, корп. 2 (Северо-Восточный административный округ)
Разработал						
Полевые работ		Семенов А. А.			26.07.22	Заказчик: ООО"ЕВРОМЕТСТРОЙ"
Камерал. работ		Воронова О. А.			26.07.22	Местоположение (адрес) объекта: г. Москва, СВАО, район Марьина роща, Шереметьевская улица, вл. 17, кор. 1, 2
Подзем. работы		Седова А. М.			26.07.22	Номенклатура: А-XV-08-05, А-XV-08-09
Коррект. топогр.		Корнусова С. В.			26.07.22	
Коррект. подзем.		Рыжкова Л.А.			26.07.22	
ЛГР (Кр.лин.)		Черепанова Е. А.			26.07.22	
Дубликат кр.отм		Петрунина М. Д.			26.07.22	

Стадия	Лист	Листов
И	1	2

ИНЖЕНЕРНО-ТОПОГРАФИЧЕСКИЙ ПЛАН (М 1:500)

МОСКОМАРХИТЕКТУРА © ГБУ "Мосгоргеотрест"

						3/4660-22 - ИГДИ
Изм.	Кол.уч.	Лист	№ док.	Подпись	Дата	Наименование объекта: Жилой дом с инженерными сетями и благоустройством территории (со сносом жилых зданий по адресам: ул. Шереметьевская д.17, корп.1, ул. Шереметьевская д.17, корп.2) по адресу: г. Москва, район Марьина Роща, Шереметьевская ул., вл. 17, корп. 1, корп. 2 (Северо-Восточный административный округ)
Разработал						
Полевые работ		Семенов А. А.			26.07.22	Заказчик: ООО"ЕВРОМЕТСТРОЙ"
Камерал. работ		Воронова О. А.			26.07.22	Местоположение (адрес) объекта: г. Москва, СВАО, район Марьина роща, Шереметьевская улица, вл. 17, кор. 1, 2
Подзем. работы		Седова А. М.			26.07.22	Номенклатура: А-XV-08-05, А-XV-08-10
Коррект. топогр.		Корнусова С. В.			26.07.22	
Коррект. подзем.		Рыжкова Л.А.			26.07.22	
ЛГР (Кр.лин.)		Черепанова Е. А.			26.07.22	
Дубликат кр.отм		Петрунина М. Д.			26.07.22	

Стадия	Лист	Листов
И	2	2

ИНЖЕНЕРНО-ТОПОГРАФИЧЕСКИЙ ПЛАН (М 1:500)

МОСКОМАРХИТЕКТУРА © ГБУ "Мосгоргеотрест"

29–0322–ОК–1–ДП2

Изм.	Кол.уч.	Лист	N док.	Подпись	Дата	«Жилой дом с инженерными сетями и благоустройством территории (со сносом жилых зданий по адресам: ул. Шереметьевская д.17, корп.1, ул. Шереметьевская д.17, корп.2) по адресу: г. Москва, район Марьина Роща, Шереметьевская ул., вл. 17, корп. 1, корп. 2 (Северо-Восточный административный округ)».
Дендролог		Резник			23.11.23	Мероприятия по охране окружающей среды
Ген.директор		Крутофалов			23.11.23	

Стадия	Лист	Листов
П	1	

Благоустройство и озеленение на прокладку инженерных сетей. План пересадки М1:500

ООО "ВИТАНА"

29-0322-ОК-1-ПОС1

Изм.	Кол. уч.	Лист	№ док.	Подп.	Дата	«Жилой дом с инженерными сетями и благоустройством территории (со сносом жилых зданий по адресам: ул. Шереметьевская д.17, корп.1, ул. Шереметьевская д.17, корп.2) по адресу: г. Москва, район Марьина Роща, Шереметьевская ул., вл. 17, корп. 1, корп. 2 (Северо-Восточный административный округ)»
Ген. директор						Проект организации строительства
Норм. контроль						
Разработал						
ГИП						Стройгенплан основного периода М1:500 Возведение подземной автостоянки (2-ая стадия производства работ)

Стадия	Лист	Листов
П	5	

ООО "ПРР ЭКСПЕРТ"

Формат А1

АССОЦИАЦИЯ САМОРЕГУЛИРУЕМЫХ ОРГАНИЗАЦИЙ ОБЩЕРОССИЙСКАЯ НЕГОСУДАРСТВЕННАЯ НЕКОММЕРЧЕСКАЯ ОРГАНИЗАЦИЯ – ОБЩЕРОССИЙСКОЕ МЕЖОТРАСЛЕВОЕ ОБЪЕДИНЕНИЕ РАБОТОДАТЕЛЕЙ «НАЦИОНАЛЬНОЕ ОБЪЕДИНЕНИЕ САМОРЕГУЛИРУЕМЫХ ОРГАНИЗАЦИЙ, ОСНОВАННЫХ НА ЧЛЕНСТВЕ ЛИЦ, ВЫПОЛНЯЮЩИХ ИНЖЕНЕРНЫЕ ИЗЫСКАНИЯ, И САМОРЕГУЛИРУЕМЫХ ОРГАНИЗАЦИЙ, ОСНОВАННЫХ НА ЧЛЕНСТВЕ ЛИЦ, ОСУЩЕСТВЛЯЮЩИХ ПОДГОТОВКУ ПРОЕКТНОЙ ДОКУМЕНТАЦИИ»

7735173813-20231113-1127
(регистрационный номер выписки)

13.11.2023
(дата формирования выписки)

ВЫПИСКА
из единого реестра сведений о членах саморегулируемых организаций в области инженерных изысканий и в области архитектурно-строительного проектирования и их обязательствах

Настоящая выписка содержит сведения о юридическом лице (индивидуальном предпринимателе), осуществляющем подготовку проектной документации:

Общество с ограниченной ответственностью "ВИТАНА"
(полное наименование юридического лица/ФИО индивидуального предпринимателя)

1187746455930
(основной государственный регистрационный номер)

1. Сведения о члене саморегулируемой организации:		
1.1	Идентификационный номер налогоплательщика	7735173813
1.2	Полное наименование юридического лица (Фамилия Имя Отчество индивидуального предпринимателя)	Общество с ограниченной ответственностью "ВИТАНА"
1.3	Сокращенное наименование юридического лица	ООО "ВИТАНА"
1.4	Адрес юридического лица Место фактического осуществления деятельности (для индивидуального предпринимателя)	124482, Россия, Москва, Г. МОСКВА, ВН.ТЕР.Г. МУНИЦИПАЛЬНЫЙ ОКРУГ САВЕЛКИ, Г ЗЕЛЕНОГРАД, К. 305
1.5	Является членом саморегулируемой организации	Саморегулируемая организация Ассоциация "Проектировщики Оборонного и Энергетического Комплексов" (СРО-П-060-20112009)
1.6	Регистрационный номер члена саморегулируемой организации	П-060-007735173813-0736
1.7	Дата вступления в силу решения о приеме в члены саморегулируемой организации	26.04.2019
1.8	Дата и номер решения об исключении из членов саморегулируемой организации, основания исключения	

2. Сведения о наличии у члена саморегулируемой организации права осуществлять подготовку проектной документации:		
2.1 в отношении объектов капитального строительства (кроме особо опасных, технически сложных и уникальных объектов, объектов использования атомной энергии) (дата возникновения/изменения права)	2.2 в отношении особо опасных, технически сложных и уникальных объектов капитального строительства (кроме объектов использования атомной энергии) (дата возникновения/изменения права)	2.3 в отношении объектов использования атомной энергии (дата возникновения/изменения права)
Да, 26.04.2019	Нет	Нет

3. Компенсационный фонд возмещения вреда		
3.1	Уровень ответственности члена саморегулируемой организации по обязательствам по договору подряда на подготовку проектной документации, в соответствии с которым указанным членом внесен взнос в компенсационный фонд возмещения вреда	**Первый уровень ответственности (не превышает двадцать пять миллионов рублей)**
3.2	Сведения о приостановлении / прекращении права осуществлять подготовку проектной документации объектов капитального строительства	
4. Компенсационный фонд обеспечения договорных обязательств		
4.1	Дата, с которой член саморегулируемой организации имеет право осуществлять подготовку проектной документации по договорам подряда, заключаемым с использованием конкурентных способов заключения договоров, в соответствии с которым указанным членом внесен взнос в компенсационный фонд обеспечения договорных обязательств	
4.2	Уровень ответственности члена саморегулируемой организации по обязательствам по договорам подряда на подготовку проектной документации, заключаемым с использованием конкурентных способов заключения договоров, в соответствии с которым указанным членом внесен взнос в компенсационный фонд обеспечения договорных обязательств	**Нет**
4.3	Дата уплаты дополнительного взноса	**Нет**
4.4	Сведения о приостановлении / прекращении права осуществлять подготовку проектной документации по договорам подряда, заключаемым с использованием конкурентных способов заключения договоров	
5. Фактический совокупный размер обязательств		
5.1	Фактический совокупный размер обязательств по договорам подряда на подготовку проектной документации, заключаемым с использованием конкурентных способов заключения договоров на дату выдачи выписки	**Нет**

Руководитель аппарата

НОПРИЗ

ДОКУМЕНТ ПОДПИСАН УСИЛЕННОЙ КВАЛИФИЦИРОВАННОЙ ЭЛЕКТРОННОЙ ПОДПИСЬЮ

Владелец: «НАЦИОНАЛЬНОЕ ОБЪЕДИНЕНИЕ ИЗЫСКАТЕЛЕЙ И ПРОЕКТИРОВЩИКОВ» «НОПРИЗ»

СЕРТИФИКАТ 13 17 e5 86 00 55 af 51 88 40 b6 b9 68 a2 20 6a 90

ДЕЙСТВИТЕЛЕН: С 22.11.2022 ПО 22.11.2023

А.О. Кожуховский