
Маркировочный план 8 этажа М. 1:100

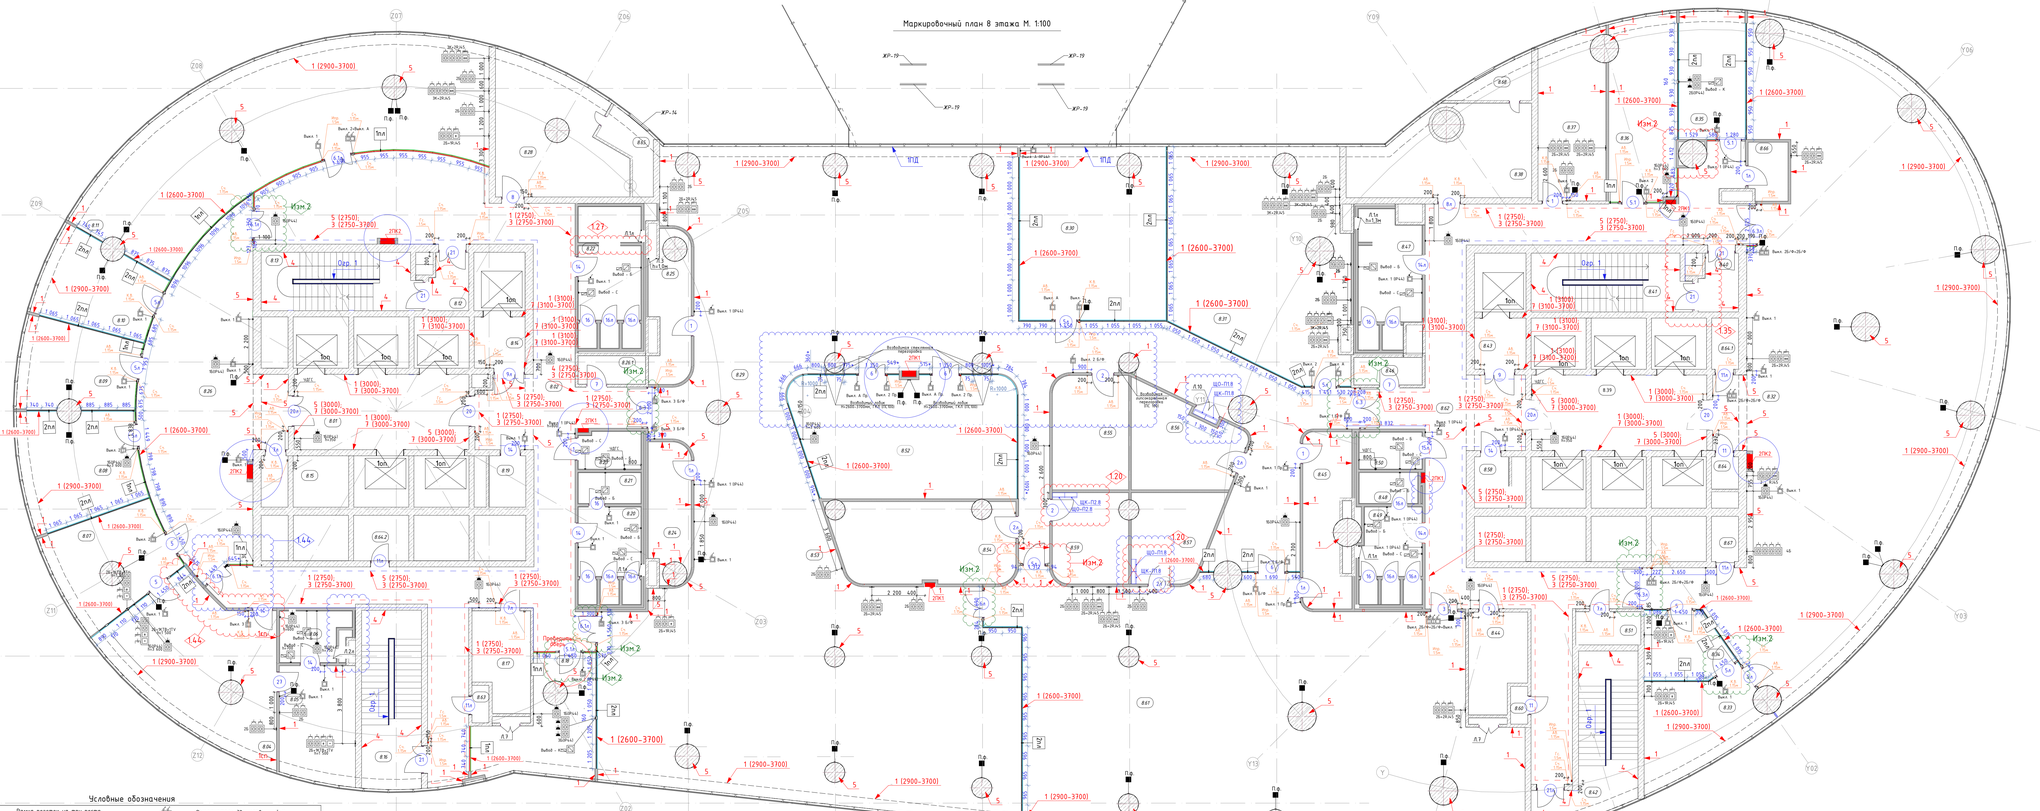

Экспликация помещений 8 этажа (начало)

Номер	Имя	Площадь	Прим.
Вспомогательные - технические (кладовые, серверная, гардеробные, одежды, инвентарный			
Технические			
8.17	Аппаратная СС	13.61 м²	В4
8.24	Гардероб	12.52 м²	
8.25	Кладовая	12.52 м²	В4
8.44	Аппаратная СС	13.81 м²	В4
8.45	Гардероб	18.08 м²	
8.54	Помещение для хранения документаций	33.35 м²	В2
8.55	Помещение для хранения документаций	20.59 м²	В2
8.56	Помещение для хранения документаций	22.55 м²	В2
8.57	Коло. центр	16.80 м²	
8.59	Коло. центр	16.03 м²	
8.66	Инвентарь	5.36 м²	В3
ГУП "Управление капитального строительства"		185.33 м²	
Офисные помещения			
8.32	ТБУ УКС	328.24 м²	
8.33	Кабинет	24.11 м²	
8.34	Кабинет	12.61 м²	
8.61	ТБУ УКС	283.13 м²	
		648.36 м²	
Коридоры			
Коридоры			
8.02	Коридор	158.95 м²	
8.62	Коридор	118.24 м²	
		287.19 м²	
Министерство строительного комплекса МО			
Офисные помещения			
8.04	Кабинет министра	50.96 м²	
8.05	Комната отдыха	21.02 м²	
8.07	Приемная	25.23 м²	
8.09	Кабинет зам. министра	22.59 м²	
8.10	Кабинет зам. министра	22.58 м²	
8.11	Управление по организации повышения строительных проектных объектов	118.63 м²	
8.26	Холл	89.34 м²	
8.29	Офисное помещение	520.48 м²	
	Министерство строительного комплекса		
8.30	Бухгалтерия	59.57 м²	
8.31	Переговорная зас. службы и кабинет	88.54 м²	
		1017.35 м²	
Общественные зоны			
Общественные зоны			
8.18	Кофе поинт	24.38 м²	
8.35	Кофе поинт	20.33 м²	
Офисные помещения			
8.08	Переговорная	29.96 м²	
8.36	Переговорная	29.43 м²	
8.52	Переговорная	63.53 м²	
8.53	Переговорная	71.34 м²	
		178.98 м²	

Экспликация помещений 8 этажа (окончание)

Номер	Имя	Площадь	Прим.
Служба эксплуатации			
Офисные помещения			
8.37	Служба эксплуатации	25.94 м²	
		25.94 м²	
Технические, служебные, места общего пользования			
Зоны безопасности			
8.01	ПБ-зона	31.56 м²	
8.39	ПБ-зона	31.78 м²	
Коридоры			
8.12	Тамбур-шлюз	5.16 м²	
8.14	Холл технического лифта	6.26 м²	
8.60	Тамбур-шлюз	5.25 м²	
8.63	Холл технического лифта	6.33 м²	
Лестничные клетки			
8.13	Лестница М3	21.81 м²	
8.16	Лестница М4	25.69 м²	
8.61	Лестница М1	21.89 м²	
8.62	Лестница М2	27.03 м²	
Сан. узлы			
8.06	С/у министра	8.71 м²	
8.19	Помещение уборочного инвентаря	6.48 м²	В4
8.20	С/у женский	14.12 м²	
8.21	Помещение личной гигиены женщин	6.59 м²	
8.22	С/у мужской	20.12 м²	
8.23	С/у МГН	5.49 м²	
8.43	С/у мужской	18.87 м²	
8.48	Помещение личной гигиены женщин	6.48 м²	
8.49	С/у женский	13.67 м²	
8.50	С/у МГН	5.53 м²	
8.58	Помещение уборочного инвентаря	6.19 м²	В4
Технические			
8.15	Электрощитовая	10.78 м²	В4
8.26.1	Аппаратная систем ПБ	4.54 м²	В4
8.28	Венткамера	33.93 м²	В4
8.38	Венткамера	32.64 м²	В4
8.46	Аппаратная систем ПБ	4.43 м²	В4
8.51	Электрощитовая	5.16 м²	В4
8.65	Ниша СС	1.56 м²	В4
8.63	Ниша СС	1.52 м²	В4
8.64	Техническое помещение ФСО	2.09 м²	В4
8.64.1	Техническое помещение ХС	3.30 м²	В4
8.64.2	Помещение ХС и ТС	0.77 м²	В4
8.65	Техническое помещение	5.75 м²	В4
8.67	Техническое помещение ТС	3.00 м²	В4
8.68	Техническое помещение	4.80 м²	В4
Общая площ: 69		4265.50 м² 2749.65 м²	

Условные обозначения

	Рамка розеток на три поста. Три компьютерные розетки		Выключатель двухклавишный и одноклавишный проходной
	Рамка розеток на 4 поста. Три компьютерные розетки, одна розетка с общим портом RJ45		Выключатель однополюсный для освещения одноклавишный
	Рамка розеток на четыре поста. Две бытовые розетки, две компьютерные розетки, одна розетка телевидения		Выключатель однополюсный и выключатель однополюсный для освещения одноклавишный
	Рамка розеток на пять постов. Три компьютерные розетки, две бытовые розетки		Выключатель двухклавишный и выключатель однополюсный для освещения одноклавишный
	Выключатель одноклавишный		Выключатель двухклавишный без фиксации и однополюсный без фиксации
	Выключатель двухклавишный		Выключатель двухклавишный без фиксации, выключатель двухклавишный без фиксации, выключатель двухклавишный без фиксации
	Выключатель одноклавишный IP44		Выключатель двухклавишный без фиксации, выключатель двухклавишный без фиксации
	Выключатель одноклавишный проходной IP44		Выключатель одноклавишный проходной и выключатель двухклавишный без фиксации
	Выход для подключения кофемашины		Выход для подключения настенного светильника (бра)
	Рамка розеток на пять постов. четыре бытовые розетки для мультимедийного оборудования, одна розетка с общим портом RJ45 (см. 012-1/2018/3-ЭМ.ОВ.1)		Рамка розеток на три поста. Три бытовые розетки IP44
	Марка плана (на светопрозрачных перегородках (см. лист Узлы и детали. Фрагменты сборки))		Марка ограждения в ЛК
	1 - тип отделки стен; (3100), (3100-3700) - отметки отделки		1 - тип отделки стены

Условные обозначения

	Извещатель пожарный ручной(см. раздел 012-1/2018/3-ЭМ2/АУПС.3). Высота от ш. ч. п. до середины оборудования		Считыватель карт(см. раздел 012/2018/3-ЭМ2/СКУД.3). Высота от ш. ч. п. до середины оборудования
	Голосовой оповещатель (см. раздел 012-1/2018/3-ЭМ2/АУПС.3). Высота от ш. ч. п. до середины оборудования		Аварийное устройство разблокировки двери (см. раздел 012/2018/3-ЭМ2/СКУД.3). Высота от ш. ч. п. до середины оборудования
	Выносная панель JVS-S3000AMC (см. раздел 012-1/2018/3-ЭМ2/СКУД.2)		Кнопка выхода(см. раздел 012-1/2018/3-ЭМ2/СКУД.3). Высота от ш. ч. п. до кнопки
	Извещатель "тревожная кнопка" (ТРК-1С). (см. раздел 012-1/2018/3-ЭМ2/СКУД.1)		Обрамление лифтовых порталов (см. раздел 144/Д-АИЗ л. 35)
	Пульт управления функциями проходимости (см. спецификацию на пульты)		Пожарный кран цвет покраски поз1
	Ревизионный люк		Пожарный кран цвет покраски поз2
	Подоконник. Высота от чистого пола до подоконника		Витражная перегородка одностворчатая EI45
	Рамка розетки на один пост. Одна розетка с общим портом RJ45		Витражная перегородка
	Рамка розетки на один пост. Одна бытовая розетка IP44		Мебельная сборная перегородка. Перегородка ЛК с встроенными светодиодными светодиодными светильниками (см. 012-1/2018/3-ЭМ2 в п.ч. лист оборудования). Высота от ш.ч.п. до низа до 2.65м
	Рамка розетки на два поста. Две бытовые розетки IP44		Щит силовой электрический (см. 012-1/2018/3-ЭМ2.3)
	Рамка розетки на два поста. Две бытовые розетки		Рамка розеток на четыре поста. Две бытовые розетки, одна розетка с общим портом RJ45 и одна розеточная розетка для порта RJ45
	Рамка розеток на два поста. Две бытовые розетки IP44		Рамка розеток на три поста. Три бытовые розетки IP44
	Рамка розеток на два поста. Две бытовые розетки, одна розетка с общим портом RJ45		Выключатель трехклавишный

1. Данный лист см. с листом "Общие данные"
2. Данный лист см. со всеми листами комплекта
3. На данном листе указываются привязки центров розеток, выключателей и переключателей. Типы и спецификации розеток, выключателей и переключателей, см. совместно с разделом 012-1/2018/3-ЭМ2-ЭО.2. Марки розеток и выключателей Unico Studio Color цвет бьянко-серый/антрацит, цвет розетки, выключателей и переключателей "слоновая".
4. Розетки устанавливаются на высоту 300 мм. от чистого пола до центра, за исключением высот указанных на плане. Выключатели и переключатели устанавливаются на высоту 900 мм. от чистого пола до центра, за исключением высот указанных на плане. При монтаже выключателей и розеток в металлических стойках использовать подрезанные для распаковрана.
5. Привязку розеток, выводов и выключателей в санузлах см. на листах "Отделка сан. узлов"
6. На данном листе указываются высотные отметки и расположение оборудования СКУД, АУПС и СОУЭ. Тип и спецификации оборудования см. в соответствующих инженерных разделах.
7. Узлел устройства стальной стойки витражных перегородок см. на листе "Узлы и детали. Фрагменты сборки" 144/Д-АИЗ.
8. Щит электрический см. раздел 012-1/2018/3-ЭМ2-ЭМ.3
9. Для перекрывания выключателя применять коробку монтажную для скрытой установки Schneider Unica Modular на три модуля арт. MGU8.653 размер 106х144х68мм.
10. Отделку санитарных узлов см. на соответствующих листах разделов АИ, отделку лифтового холла и лестничных клеток см. листы 8 разделе 144/Д-АИЗ.
11. Пульты управления функциями устанавливать на высоте 1500мм от уровня ч. п. до центра пульта.
12. Данный лист см. совместно с Спецификациями в сыпучих и прилагаемых документах.
13. Привязки для внутренних стеклянных перегородках клеить со стороны помещений, не коридоров. Типы наклеёв пленок см. "Узлы и детали. Фрагменты сборки" 144/Д-АИЗ
14. Расположение лечей в санузлах на плане указано условно, точные привязки лечей см. в разделах на л. "Отделка сан. узлов"
15. Примыкание перегородок в тон чисе стеклянных к фасадному остеклению указано условно, детали и цены см. 012-1.2018-ГЗ-РД-АР2
16. Двери с системой СКУД выполнять со скрытыми магнитоконтактными извещателями с установкой сверху дверной коробки.
17. Разработанные в данном проекте витражи, их узлы и детали, являются заданием для фирм-производителей и поставщиков. Возможность чисе с цветом стеклопр, определяется поставщиком пленки.
18. Аварийные светильники из раздела 012-1/2018/ГЗ-РД-ЭО.2 светодиодный указатель М80-200 E07LED "ВЫХОД" с аварийным светильником Молния-220 AQUA арт.1 с пиктограммой "ВЫХОД" заменить на предлагаемые фирмы-производителя аварийные светильники: Молния ULTRA РИП "ВЫХОД" (220В) с аккумулятором и аварийный светильник Молния ULTRA РИП "СТРЕЛКА" (220В) с аккумулятором. Количество аварийных светильников см. раздел 012-1/2018/ГЗ-РД-ЭО.2.
19. Высотные отметки установки светильников см. на листе стен.
20. В кафе-поинтах предусмотрены розетки для электроприборов и выводы для кофемашин, подключение которых выполняется через промежуточный 5 стелоск-тумбах кабель-каналл.

					144/Д-АИЗ
2	-	Зам.	01-20		07.20
1	4	-	01-19		12.19
Изм.	Кол.уч.	Лист	№док.	Подп.	Дата

Запрещается перепечатка, воспроизведение любым способом, полностью и частично, размножение, тиражирование и передача третьим лицам, хранение в архивах, перевод в электронный вид, в частности путем сканирования, фотографирования, а также внесение изменений, изготовление производных материалов, в том числе производство строительных работ по данному проекту, использование данного проекта, его частей или производных материалов без письменного разрешения правообладателя.

Архитектор	Волков		25.07.19	
Архитектор	Апрохина		25.07.19	
Ведущий арх	Петрофало		25.07.19	
ГАП	Лелеев		25.07.19	
Н.контр.	Ольбехол		25.07.19	

Стадия	Лист	Листов
Р	10	

Делобовый центр. Интерьеры с -1 по 8 этаж

Маркировочный план 8 этажа, М. 1:100

ООО "ЛЕОНАРДО ПРОЕКТ"

Формат А2х3