
Маркировочный план 9 этажа М. 1:100

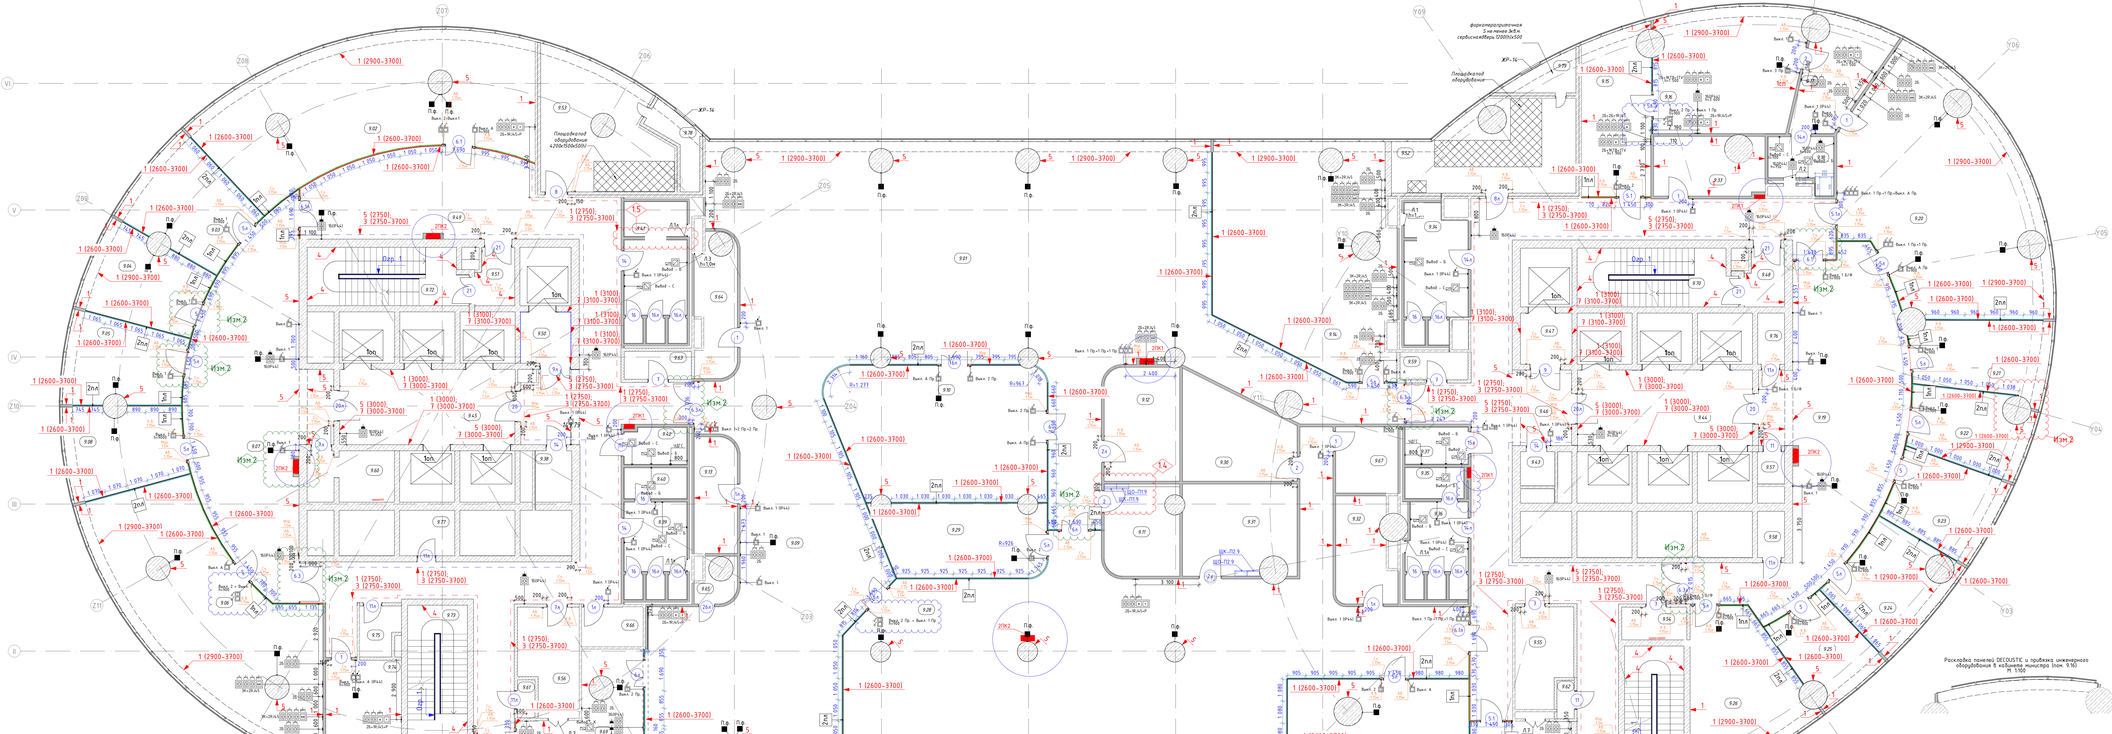

Раскладка панелей DECOUSTIC и прибора инженерного оборудования в кабинете (поз. 9.16). М. 1:50

Условные обозначения

Извещатель пожарный ручной(см. раздел 012-1/2018/ЭУПЗ-ДИЗ.3). Высота от ш. ч. п. по скрытому оборудованию	Считыватель карт(см. раздел 012/2018/ЭУПЗ-ДИЗ.3). Высота от ш. ч. п. по скрытому оборудованию
Голосовое оповеще ИР-станция N-8050DS (см. раздел 012-1/2018/ЭУПЗ-ОПЗ.3). Высота от ш. ч. п. по скрытому оборудованию	Аварийное устройство разблокировки двери (см. раздел 012/2018/ЭУПЗ-ДИЗ.3). Высота от ш. ч. п. по скрытому оборудованию
Бытовая панель ЭУП-S1000AHD (см. раздел 012-1/2018/ЭУПЗ-ДИЗ.2)	Обозначение кнопки(см. раздел 012/2018/ЭУПЗ-ДИЗ.3). Высота от ш. ч. п. по кнопке
Извещатель "проёмная кнопка" (ПРК-К1) (см. раздел 012-1/2018/ЭУПЗ-ДИЗ.3)	Обозначение видеобок портала (см. раздел 144/Д-АИ3 л. 33)
Пульт управления фэнкойлом (см. раздел 012-1/2018/ЭУПЗ-ЭМ.1)	Обозначение видеобок портала без фэнкойла (см. раздел 144/Д-АИ3 л. 33)
Пульт управления фэнкойлом (см. раздел 012-1/2018/ЭУПЗ-ЭМ.1) 25.20 Марка помещения	Пожарный кран цвет покраски поз1 (см. раздел 012-1/2018/ЭУПЗ-ОВ.3). Пожарный кран цвет покраски поз3 (см. раздел 012-1/2018/ЭУПЗ-ОВ.3). См. спецификацию на покраску ПК.
Ребошивочный лек	Марка сборки / Марка обозначения
Подоконник Высота от чистого пола до подоконника	Витражная перегородка (см. раздел 012-1/2018/ЭУПЗ-АР.3). Витражная перегородка с дверью (см. раздел 012-1/2018/ЭУПЗ-АР.3). Перегородка противопожарного типа (см. раздел 012-1/2018/ЭУПЗ-АР.3). Перегородка противопожарного типа с остеклением (см. раздел 012-1/2018/ЭУПЗ-АР.3).
Рамка розеток на один пост. Одна розетка с общим портом RJ45	Щит слаботочный электрический (см. 012-1/2018/ЭУПЗ-ЭМ.3)
Рамка розеток на один пост. Одна бытовая розетка IP44	Рамка розеток на четыре поста. Две бытовые розетки, одна розетка с одним портом RJ45 и одна резервная розетка для порта RJ45
Рамка розеток на один пост. Две бытовые розетки	Рамка розеток на два поста. Две бытовые розетки, одна розетка с одним портом RJ45
Рамка розеток на один пост. Две бытовые розетки IP44	Рамка розеток на два поста. Три бытовые розетки IP44
Рамка розеток на два поста. Две бытовые розетки, одна розетка с одним портом RJ45	Выключатель трехклавишный
Рамка розеток на два поста. Три компьютерные розетки	Выключатель одноклавишный и выключатель одноклавишный проходной
Рамка розеток на четыре поста. Три компьютерные розетки, одна розетка с общим портом RJ45	Выключатель одноклавишный и выключатель одноклавишный IP44
Рамка розеток на четыре поста. Две бытовые розетки, одна розетка кабельного телевидения	Выключатель одноклавишный и выключатель одноклавишный с подсветкой

Условные обозначения

Рамка розеток на пять постов. Три компьютерные розетки, две бытовые розетки	Выключатель одноклавишный проходной и выключатель одноклавишный проходной
Выкл. 1	Выключатель одноклавишный
Выкл. 2	Выключатель одноклавишный проходной
Выкл. 1 IP44	Выключатель одноклавишный IP44
Выкл. 1 Гр. IP44	Выключатель одноклавишный проходной IP44
Выкл. 1 Гр.	Выключатель одноклавишный проходной
Выкл. 2 Гр.	Выключатель двухклавишный проходной
Выкл. 3 Гр.	Выключатель трехклавишный проходной
Выкл. 1 Б/Ф	Выключатель одноклавишный без фиксации
Выкл. 2 Б/Ф	Выключатель двухклавишный без фиксации
Выкл. 3 Гр.+Выкл. 2 Л.Гр.	Выключатель двухклавишный проходной и выключатель аварийного освещения двухклавишный проходной
Выкл. С Выход для подключения кофемашины	Выключатель одноклавишный проходной и выключатель аварийного освещения одноклавишный IP44
Выкл. С Выход для подключения сушилки для рук	Рамка розеток на пять постов. Четыре бытовые розетки для мультимедийного оборудования, одна розетка с общим портом RJ45 (см. 012-1/2018/ЭУПЗ-ЭМ.5)
1 (1300) (1900) 1 - тип отделки стен; (1900), (1300-3700) – ответы отделки	Марка пленки для светопрозрачных перегородок (см. лист 'узлы и детали. Фрагменты сборки')
1 1 - тип отделки стены	Gupt Марка окрашивания в ЛК

Экспликация помещений 9 этажа.

Номер	Имя	Площадь	Прим.
Вспомогательные - технические (кладовые, серверные, гардеробные, щитовые)			
Технические			
9.11	Холл центр	15.33 м²	
9.12	Помещение для хранения документов	20.33 м²	В2
9.13	Гардероб	11.83 м²	
9.30	Помещение для хранения документов	23.95 м²	В2
9.31	Холл центр	23.98 м²	
9.32	Гардероб	13.52 м²	
9.33	Гардероб	14.20 м²	
9.55	Аппаратная СС	12.18 м²	В4
9.56	Аппаратная СС	13.29 м²	В4
9.64	Кладовая	12.18 м²	В4
9.65	Инвентарная	2.83 м²	В3
9.66	Кладовая	5.69 м²	В4
9.67	Кладовая	15.79 м²	В4
		179.23 м²	
Комната по концедентной политике МО			
Коридоры			
9.19	Холл	96.23 м²	
Офисные помещения			
9.15	Приемная	26.49 м²	
9.16	Кабинет председателя	42.30 м²	
9.17	Комната отдыха	17.39 м²	
9.20	Кабинет управления орг. обеспечения, мобилизационной и фин. деятельности	98.29 м²	
9.21	Кабинет комитета по концедентной политике	22.23 м²	
9.22	Кабинет комитета по концедентной политике	19.89 м²	
9.23	Кабинет комитета по концедентной политике	20.84 м²	
9.24	Кабинет комитета по концедентной политике	23.33 м²	
9.25	Кабинет комитета по концедентной политике	16.42 м²	
9.26	Отдел рас службы, кадров мобилизационного подготовки	37.03 м²	
9.27	Офисное помещение	17.44 м²	
9.28	Офисное помещение	299.75 м²	
		701.85 м²	
Коридоры			
Коридоры			
9.46	Коридор	137.62 м²	
9.49	Коридор	156.01 м²	
		293.63 м²	
Министерство строительного комплекса МО - "Центр бюджетного планирования"			
Коридоры			
9.57	Холл	90.44 м²	
Офисные помещения			
9.01	Офисное помещение	442.94 м²	
9.02	Кабинет управления начальника(заведующего), администрирования делопроизводства, бюджетного учета и отчетности	80.44 м²	
9.03	Кабинет зам. министра	25.63 м²	
9.04	Кабинет зам. министра	22.57 м²	
9.05	Кабинет первого заместителя министра	22.76 м²	
9.06	Кабинет управления планирования капитального рас. жил	84.13 м²	
		778.93 м²	
Мособлэкспертиза			

Экспликация помещений 9 этажа.

Номер	Имя	Площадь	Прим.
	Офисные помещения		
9.14	Офисное помещение	88.42 м²	
		88.42 м²	
	Общественные зоны		
	Общественные зоны		
9.68	Кофе пойнт	27.75 м²	
9.69	Кофе пойнт	24.40 м²	
	Офисные помещения		
9.08	Переговорная	22.85 м²	
9.09	Переговорная	10.75 м²	
9.10	Переговорная	35.72 м²	
9.29	Переговорная	27.80 м²	
		178.86 м²	
	Служба эксплуатации		
	Офисные помещения		
9.34	Служба эксплуатации	21.02 м²	
		21.02 м²	
	Технические, служебные, места общего пользования		
	Зоны безопасности		
9.44	ПБ-зона	31.72 м²	
9.45	ПБ-зона	31.84 м²	
	Коридоры		
9.43	Холл технического лифта	5.33 м²	
9.48	Тамбур-шлюз	5.25 м²	
9.50	Холл технического лифта	6.26 м²	
9.51	Тамбур-шлюз	5.16 м²	
	Лестничные клетки		
9.30	Лестница М1	21.89 м²	
9.31	Лестница М2	27.04 м²	
9.32	Лестница М3	27.81 м²	
9.33	Лестница М4	25.49 м²	
	Сан. узлы		
9.38	С/у	7.81 м²	
9.34	С/у мужской	18.96 м²	
9.35	Помещение личной гигиены женщин	6.47 м²	
9.36	С/у женский	13.66 м²	
9.37	С/у МГН	5.53 м²	
9.38	Помещение уборочного инвентаря	6.48 м²	В4
9.39	С/у женский	14.10 м²	
9.60	Помещение личной гигиены женщин	6.59 м²	
9.61	С/у мужской	20.75 м²	
9.62	С/у МГН	5.36 м²	
9.63	Помещение уборочного инвентаря	2.39 м²	В4
	Технические		
9.52	Венткамера	32.15 м²	В4
9.53	Венткамера	33.31 м²	В4
9.54	Электрощитовая	5.13 м²	В4
9.57	Технические помещения ФСО	5.57 2.29 м²	В4
9.58	Технические помещения ТС	3.00 м²	В4
9.59	Аппаратная систем ПБ	6.43 м²	В4
9.60	Электрощитовая	10.78 м²	В4
9.61	Ниши ПС	1.59 м²	В4
9.62	Ниши СС	1.58 м²	В4
9.63	Аппаратная систем ПБ	6.56 м²	В4
9.75	Аппаратная СС	6.48 м²	В4
9.76	Технические помещения ХС	3.30 м²	В4
9.77	Помещение ХС и ТС	6.61 м²	В4
9.78	Технические помещения	5.28 м²	В4
9.79	Венткамера	6.66 м²	В4
	Общая площ: 39	439.42 м²	
		274.13 м²	

1. Данный лист см. с листом "Общие данные"
2. Данный лист см. со всеми листами комплекта.
3. На данном листе указываются привязки центра розеток, выключателей и переключателей. Типы и спецификации розеток, выключателей и переключателей, см. совместно с разделом 012-1/2018/ТЗ-ЭМ.2-ЭО.2. Рамки розеток и выключателей Unica Studio Color цвет бытовой-серый/интеграция, цвет розеток, выключателей и переключателей "алюминий".
4. Розетки устанавливаются на высоту 300 мм. от чистого пола по центра, за исключением высот указаных на плане. Выключатели и переключатели устанавливаются на высоту 900 мм. от чистого пола по центра, за исключением высот указаных на плане. При монтаже выключателей и розеток в металлических стойках использовать подрозетники для высокотерма.
5. Привязки розеток, выводов и выключателей в санузлах см. на листах "Отделка сан. узлов".
6. На данном листе указываются высотные отметки и расположение оборудования СКУД, АУПС и СОУЭ. Типы и спецификации оборудования см. в соответствующих инженерных разделах.
7. Узлы устройства стальной сплошной балтирных перегородок см. на листе "Узлы и детали. Фрагменты сборки" 144/Д-АИ3
8. Щит электрический см. раздел 012-1/2018/ТЗ-ЭМ.3
9. Для прокладываемого выключателя применить коробку монтажную для скрытой установки Schneider Unica Modular на три модуля арт. MGU8.603 размер 106х74х43мм.
10. Отделку санитарных узлов см. на соответствующих листах разделов АИ, отделку лифтового холла и лестничных клеток см. листы 8 раздела 144/Д-АИ3.
11. Пульты управления фэнкойлами устанавливать на высоте 1500мм от уровня ч. п. по центру пульта.
12. Данный лист см. совместно с Спецификациями 8 сантехник и противопожарных документов.
13. Планку на внутренних стеклянных перегородках клеить со стороны помещений, не коридоров. Типы монтаж пленок см. "Узлы и детали. Фрагменты сборки" 144/Д-АИ3
14. Расположение лежков 8 санузлах на планах указано условно, точные привязки лежков см. развертки на л. "Отделка сан. узлов"
15. Остекление перегородок 8 тон числе стеклянных и фасадному остеклению указано условно, детали и узлы см. 012-1-2018-ТЗ-РД-АР2
16. Двери с системой СКУД выполнить со скрытыми магнитоконтактными извещателями с установкой сверху дверной коробки.
17. Разработанные 8 данном проекте витражи, их узлы и детали, являются заданием для фирм-производителей и поставщиков. Возможность меся с цинкой стеклопа, определяется поставщиком витражей.
18. Аварийные светильники из раздела 012-1/2018/ТЗ-РД-ЭО.2, светодиодный указатель МВО-200 ЕО1/6/ОС "ВЫХОД" и аварийный светильник Молния-220 АШЛ шт.1 с пиктограммой "ВЫХОД" размещать на стенах проектом аварийные светильники Молния ULTRA PWT "ВЫХОД" (2208) с аккумулятором и аварийный светильник Молния ULTRA PWT СТЕРЕОЛИНИЯ (2208) с аккумулятором см. раздел 012-1/2018/ТЗ-РД-ЭО.2
19. Вентиляционные решетки устанавливаемые 8 стенах выкрасить под цвет стен.
20. В кафе-пекарня предусмотрены розетки для электроприборов и выводы для кофемашин, подключение которых выполняется через проложенный 8 столах-тумбах кабель-канал.

					144/Д-АИ2
2	-	Зам.	01-20		07.20
1	2	-	01-19		12.19
Изм.	Кол.уч.	Лист	№док.	Подп.	Дата

Архитектор	Волкова		25.03.19	
Архитектор	Апрохина		25.03.19	
Ведущий арх	Петрофай		25.03.19	
ГАП	Ленаев		25.03.19	
Н.контр.	Ольбехол		25.03.19	

Стадия: Р | Лист: 2 | Листов:

Делобоо центр. Интерьеры с 9 по 17 этаж

Маркировочный план 9 этажа, М. 1:100

ООО "ЛЕОНАРДО ПРОЕКТ"

Формат А1х3