
Маркировочный план 11 этажа. М. 1:100

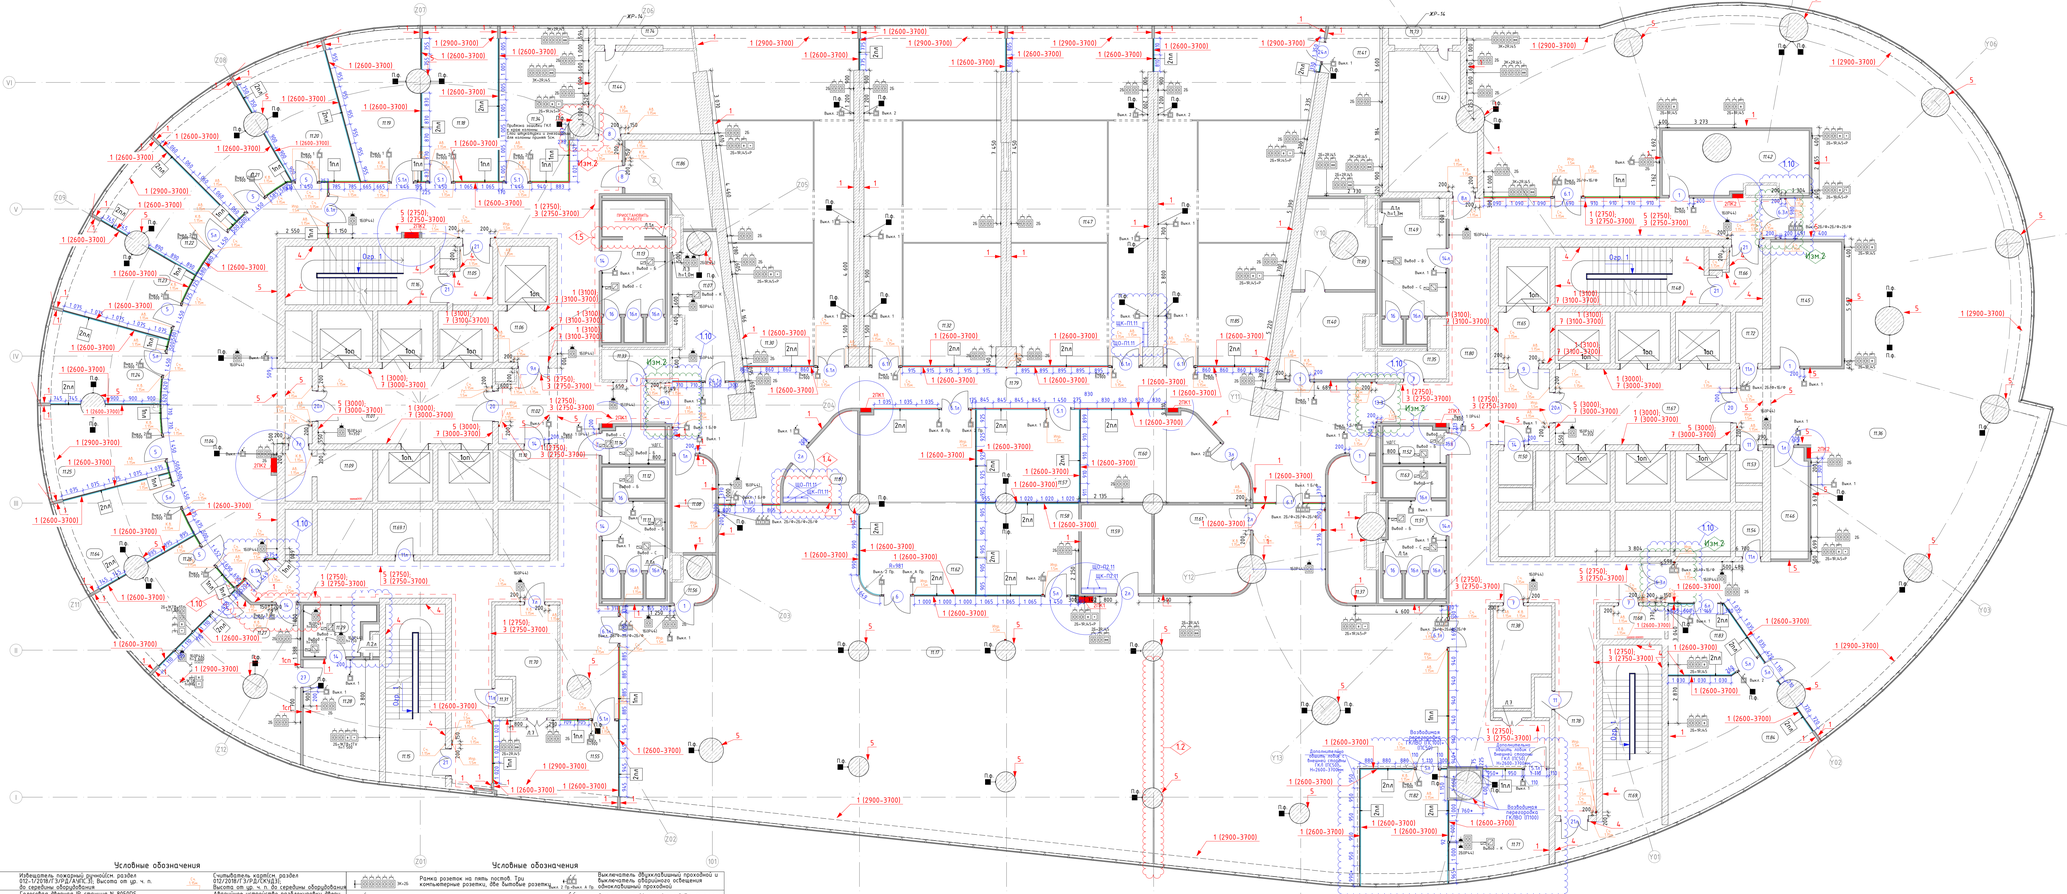

Экспликация помещений 11 этажа.

Номер	Имя	Площадь	Прим.
Вспомогательные - технические (кладовые, серверные, гардеробные, санузлы, лаборатории)			
Технические			
11.08	Гардероб	9.81 м²	
11.37	Гардероб	13.85 м²	
11.38	Аппаратная СС	12.59 м²	В4
11.39	Кладовая	14.15 м²	В3
11.40	Помещение для хранения документов	17.34 м²	В2
11.42	Инвентарная	19.83 м²	В3
11.45	Помещение для хранения документов	21.00 м²	В2
11.46	Помещение для хранения документов	15.78 м²	В2
11.56	Кладовая	2.86 м²	В4
11.59	Копи центр	14.45 м²	
11.61	Помещение для хранения документов	19.23 м²	В2
11.70	Аппаратная СС	13.75 м²	В4
11.81	Копи центр	11.47 м²	
11.86	Кладовая	12.95 м²	В2
		193.65 м²	
ГКУ МО "Центр безопасности дорожного движения"			
Офисные помещения			
11.16	Офисное помещение	432.22 м²	
11.83	Приемная	12.29 м²	
11.84	Кабинет руководителя	36.90 м²	
		481.41 м²	
Коридоры			
11.02	Коридор	156.67 м²	
11.79	Коридор	109.31 м²	
11.80	Коридор	143.03 м²	
		413.01 м²	
Министерство государственного управления, информационных технологий и связи МО			
Офисные помещения			
11.06	Касса	95.65 м²	
11.17	Офисное помещение	511.65 м²	
11.18	ПЭО	27.00 м²	
11.19	Кабинет	27.16 м²	
11.20	Кабинет зам. министра	24.31 м²	
11.21	Кабинет зам. министра	22.46 м²	
11.22	Кабинет зам. министра	22.70 м²	
11.23	Кабинет зам. министра	23.15 м²	
11.24	Кабинет зам. министра	22.37 м²	
11.25	Кабинет зам. министра	22.95 м²	
11.26	Приемная	22.83 м²	
11.27	Кабинет министра	37.30 м²	
11.28	Комната отдыха	21.03 м²	
11.30	Офисное помещение	106.66 м²	
11.32	Офисное помещение	110.44 м²	
11.34	Кабинет бухгалтера	29.17 м²	
11.41	Кабинет	24.87 м²	
11.47	Кабинет	19.34 м²	
11.55	Кабинет	23.93 м²	
11.66	Кабинет первого заместителя министра	22.85 м²	
11.82	Кабинет	23.18 м²	
11.85	Офисное помещение	112.38 м²	

Экспликация помещений 11 этажа.

Номер	Имя	Площадь	Прим.
Общественные зоны			
Общественные зоны			
11.03	Кофе пойнт	16.19 м²	
11.31	Кофе пойнт	23.31 м²	
		39.50 м²	
Офисные помещения			
11.53	Переговорная	22.23 м²	
11.58	Переговорная	27.62 м²	
11.60	Зал коллегий	32.03 м²	
11.62	Переговорная	49.83 м²	
		165.20 м²	
Технические, служебные, места общего пользования			
Зоны безопасности			
11.01	ПБ-зона	31.49 м²	
11.67	ПБ-зона	31.75 м²	
Коридоры			
11.05	Тамбур-шлюз	5.16 м²	
11.06	Холл технического лифта	6.26 м²	
11.65	Холл технического лифта	6.33 м²	
11.66	Тамбур-шлюз	5.25 м²	
Лестничные клетки			
11.15	Лестница М4	26.01 м²	
11.16	Лестница М3	21.81 м²	
11.68	Лестница М1	21.89 м²	
11.69	Лестница М2	21.74 м²	
Сан. узлы			
11.10	Помещение уборочного инвентаря	4.48 м²	В4
11.11	С/у женский	14.86 м²	
11.12	Помещение личной гигиены женщин	4.59 м²	
11.13	С/у мужской	20.76 м²	
11.14	С/у МГН	5.37 м²	
11.29	С/у министра транспорта	8.69 м²	
11.49	С/у мужской	18.97 м²	
11.50	Помещение уборочного инвентаря	4.19 м²	В4
11.51	С/у женский	13.65 м²	
11.52	С/у МГН	5.40 м²	
11.63	Помещение личной гигиены женщин	5.63 м²	
Технические			
11.09	Электрощитовая	10.78 м²	В4
11.31	Ниша СС	1.59 м²	В4
11.23	Аппаратная систем ПБ	6.33 м²	В4
11.35	Аппаратная систем ПБ	6.43 м²	В4
11.43	Венткамера	26.07 м²	В4
11.44	Венткамера	29.83 м²	В4
11.53	Технические помещения ФСО	2.09 м²	В4
11.54	Технические помещения ТС	3.60 м²	В4
11.48	Электрощитовая	9.36 м²	В4
11.64.1	Помещение ХС и ТС	6.01 м²	В4
11.72	Технические помещения ХС	2.30 м²	В4
11.73	Технические помещения	2.91 м²	В4
11.74	Технические помещения	2.79 м²	В4
11.78	Ниша СС	1.67 м²	В4
	Общая площ: 83	3085.78 м²	

Условные обозначения

Извещатель пожарный ручной(см. раздел 012-1/2018/3-ЭРД/АПС.3). Высота от ш. п. до середины оборудования	Считыватель карт(см. раздел 012-1/2018/3-ЭРД/СКУД.3). Высота от ш. п. до середины оборудования
Голосовое оборуд. IP-станция N-8050DS (см. раздел 012-1/2018/3-ЭРД/СОУЭ.3). Высота от ш. п. до середины оборудования	Аварийное устройство разблокировки двери (см. раздел 012/2018/3-ЭРД/СКУД.3). Высота от ш. п. до середины оборудования
Выносная панель JVS-1500AHD (см. раздел 012-1/2018/3-ЭРД/СКУД.2)	Считыватель карт(см. раздел 012/2018/3-ЭРД/СКУД.3). Высота от ш. п. до кнопки
Извещатель "пробковая кнопка" (ПРК-К). (см. раздел 012-1/2018/3-ЭРД-СОС.3)	Обозначение световых порталов (см. раздел 144/Д-АИ3 л. 3).
Пульт управления фэнкоилом (см. раздел 012-1/2018/3-ЭРД-ХС.1.3)	25.20 Марка помещения
Ребризионный люк	Марка двери
Подоконник. Высота от чистого пола до подоконника	Витражная перегородка однокомнатная EW5. Витражная перегородка двухкомнатная EW10. Перегородка из ГКЛ однокомнатная с противопожарным рейтингом EI60 (см. 012-1/2018/3-ОДР л. 4, тип оборудования). Высота от ш. п. до низа.
Рамка розетки на один пост. Одна бытовая розетка RJ45	ЧЯГС Щит слаботочный (см. 012-1/2018/3-ЭРД/ЧЯГС.1)
Рамка розетки на один пост. Одна бытовая розетка IP44	Щит силовой электрический (см. 012-1/2018/3-ЭРД.ЭМ.3)
Рамка розеток на два поста. Две бытовые розетки	Рамка розеток на четыре поста. Две бытовые розетки, одна розетка с одним портом RJ45 и одна розетка-розетка без портов RJ45
Рамка розеток на два поста. Две бытовые розетки IP44	Рамка розеток на три поста. Три бытовые розетки IP44
Рамка розеток на три поста. Две бытовые розетки, одна розетка с одним портом RJ45	Выключатель трехклавишный
Рамка розеток на три поста. Три компьютерные розетки	Выключатель двухклавишный и выключатель двухклавишный проходной
Рамка розеток на 4 поста. Три компьютерные розетки, одна розетка с общим портом RJ45	Выключатель двухклавишный и выключатель двухклавишный IP44
Рамка розеток на четыре поста. Две бытовые розетки, одна розетка кабельного телевидения и одна розетка телевидения	Выключатель одноклавишный и выключатель одноклавишный проходной

Условные обозначения

Рамка розеток на пять постов. Три компьютерные розетки, две бытовые розетки	Выключатель двухклавишный проходной и выключатель двухклавишный проходной
Выключатель одноклавишный	Выключатель двухклавишный без фиксации и выключатель двухклавишный без фиксации
Выключатель двухклавишный	Выключатель двухклавишный без фиксации, выключатель двухклавишный без фиксации, одноклавишный выключатель без фиксации
Выключатель одноклавишный IP44	Выключатель двухклавишный без фиксации, выключатель двухклавишный без фиксации и выключатель двухклавишный без фиксации
Выключатель одноклавишный проходной IP44	Выключатель одноклавишный проходной и выключатель одноклавишный проходной
Выключатель одноклавишный проходной	Выключатель одноклавишный и одноклавишный проходной
Выключатель двухклавишный проходной	Выключатель трехклавишный проходной
Выключатель трехклавишный проходной	Выключатель двухклавишный проходной и выключатель одноклавишный проходной
Выключатель одноклавишный без фиксации	Выключатель двухклавишный проходной, выключатель двухклавишный без фиксации и выключатель двухклавишный проходной
Выключатель двухклавишный без фиксации	Выключатель одноклавишный проходной, выключатель двухклавишный без фиксации и одноклавишный выключатель без фиксации
Выключатель двухклавишный проходной и выключатель аварийного освещения двухклавишный проходной	Выключатель двухклавишный и выключатель аварийного освещения одноклавишный IP44
Выход - С Вывод для подключения сушилки для рук	Выход - L Вывод для подключения настенного светильника (бра)
1 (3100) 2 (2900-3700) 1 - тип отделки стен; (3100), (2900-3700) - отметки отделки	Рамка розеток на пять постов. Четыре бытовые розетки для мультимедийного оборудования, одна розетка с общим портом RJ45 (см. 012-1/2018/3-ЭРД.ЭМ.5)
1 - тип отделки стены	Gopt Марка пленки для светопрозрачных перегородок (см. лист 144/Д-АИ1 Характеристики оборудования)

1. Данный лист см. с листом "Общие данные"
2. Данный лист см. со всеми листами комплекта
3. На данном листе указываются привязки центра розеток, выключателей и переключателей. Типы и спецификации розеток, выключателей и переключателей, см. совместно с разделом 012-1/2018/3-ЭРД-ЭО.2. Рамки розеток и выключателей Unico Studio Color цвет бьянка-серый/антрацит, цвет розеток, выключателей и переключателей "алюминий".
4. Розетки устанавливаются на высоту 300 мм от чистого пола до центра, за исключением тех указаных на плане. Выключатели, за исключением тех указаных на плане. Выключатели и розетки в металлических стойках использовать подразетники для гипсокартона.
5. Привязки розеток, выводов и выключателей в санузлах см. на листах "Отделка сан. узлов".
6. На данном листе указываются высотные отметки и расположение оборудования СКУД, АУПС и СОУЭ. Типы и спецификации оборудования см. в соответствующих инженерных разделах.
7. Узлы устройства скальной стенки витражных перегородок см. на листе "Узлы и детали. Фрагменты сборки" 144/Д-АИ3
8. Щит электрический см. раздел 012-1/2018/3-ЭРД-ЭМ.3
9. Для прокладываемого выключателя применять коробку монтажную для скрытой установки Schneider Unica Modular на три модуля арт. MGU8.603 размер 106.4х44.6мм.
10. Отделку санитарных узлов см. на соответствующих листах разделов АИ, отделку лифтового холла и лестничных клеток см. листы 8 раздела 144/Д-АИ3.
11. Пульты управления фэнкоилами устанавливать на высоте 1500мм от уровня пола до центра пульта.
12. Данный лист см. совместно с Спецификацией 5 сметных и прикладных документов.
13. Планку на внутренних стеклянных перегородках клеить со стороны помещения, не коридор. Типы накеток пленок см. "Узлы и детали. Фрагменты сборки" 144/Д-АИ3
14. Расположение накеток 5 сантиметров на плане указано условно, точные привязки лежек см. в "Отделка сан. узлов"
15. Примыкание перегородок в тон чисте стеклянных к фасадному остеклению указано условно, детали и узлы см. 012-1-2018-ГЗ-РД-АР2
16. Двери с системой СКУД выполнять со скрытыми магнитоконтактными извещателями с установкой сверху дверной коробки.
17. Разработанные в данном проекте витражи, их узлы и детали, являются заданием для фирм-производителей и поставщиков. Возможность чистки с цинку стеклопед, определяется поставщиком витражей.
18. Аварийные светильники из раздела 012-1/2018/3-РД-ЭО.2, светодиодный указатель MBD-200 E01/6/ОС "ВЫХОД" и аварийные светильники Молния-220 АШИ ЦП с пиктограммой "ВЫХОД" заменить на светодиодный указатель и аварийные светильники Молния ULTRA PWT "ВЫХОД" (2208) с аккумулятором и аварийный светильник Молния ULTRA PWT "СТЕРЕЖИ" (2208) с аккумулятором. Количество аварийных светильников см. в разделе 012-1/2018/3-РД-ЭО.2.
19. Вентиляционные решетки устанавливаются в стенах выкрасить под цвет стен.
20. В кофе-пойнтах предусмотрены розетки для электроприборов и выводы для кофемашин, подключение которых выполняется через проложенный в столах-мойках кабель-канал.

144/Д-АИ2

Изм.	Кол.уч.	Лист	№док.	Подп.	Дата
2	-	Зам.	01-20		07.20.
1	5	-	01-19		12.19.

Архитектор Волкова 25.07.19
Архитектор Апрохина 25.07.19
Ведущий арх Петрофый 25.07.19
ГАП Белаев 25.07.19
Н.контр. Ольбехол 25.07.19

Стадия	Лист	Листов
Р	4	

Делобоз центр.
Интерьеры с 9 по 17 этаж

Маркировочный план 11 этажа. М. 1:100

ООО "ЛЕОНАРДО ПРОЕКТ"

Формат А1х3