
Маркировочный план 14 этажа М. 1:100

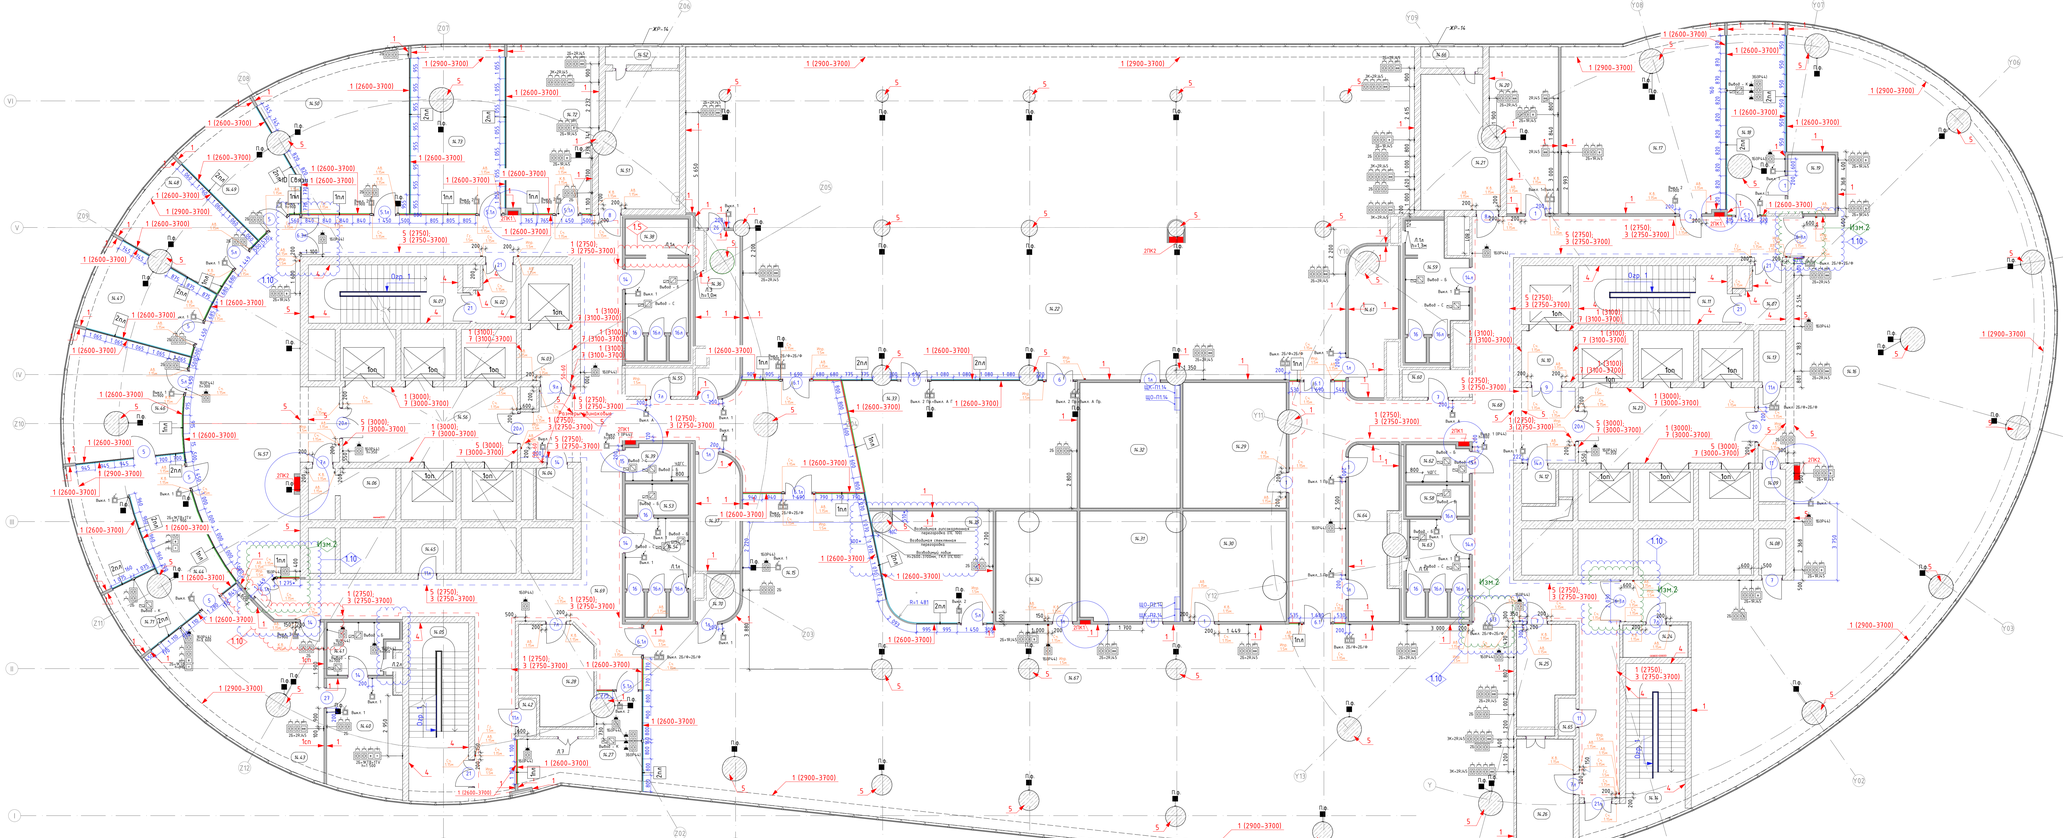

Экспликация помещений 14 этажа.

Номер	Имя	Площадь	Прим.
Вспомогательные - технические складские, серверные, гардеробные, прачечные, лабораторные			
Технические			
14.19	Кладовая	6.17 м²	B4
14.25	Аппаратная СС	13.75 м²	B4
14.28	Аппаратная СС	16.19 м²	B4
14.29	Помещение для хранения документов	10.66 м²	B2
14.30	Помещение для хранения документов	26.13 м²	B2
14.31	Колл центр	25.66 м²	
14.32	Колл центр	30.00 м²	
14.34	Помещение для хранения документов	20.58 м²	B2
14.36	Гардероб	14.23 м²	
14.37	Гардероб	12.07 м²	
14.61	Гардероб	14.41 м²	
14.64	Гардероб	18.92 м²	
14.70	Кладовая	2.88 м²	B4
		231.86 м²	
Коридоры			
Коридоры			
14.68	Коридор	1514.0 м²	
14.69	Коридор	1711.60 м²	
		3225.07 м²	
Министерство культуры МО			
Офисные помещения			
14.22	Офисное помещение	530.65 м²	
14.43	Комната отдыха	29.56 м²	
14.43	Министр культуры	49.23 м²	
14.44	Приемная	39.73 м²	
14.45	Первый заместитель министра	31.90 м²	
14.47	Заместитель министра	22.48 м²	
14.48	Заместитель министра	22.47 м²	
14.49	Заместитель министра	22.01 м²	
14.50	Отдел кадров	45.19 м²	
14.57	Приемная	90.29 м²	
14.72	Отдел финконтроля	35.26 м²	
14.73	Отдел закупок	36.34 м²	
		946.70 м²	
Министерство образования МО			
Офисные помещения			
14.67	Офисное помещение	466.42 м²	
		466.42 м²	
Министерство социального развития МО			
Офисные помещения			
14.16	Офисное помещение	379.73 м²	
14.17	Офисное помещение	87.59 м²	
		467.32 м²	
Общественные зоны			
Общественные зоны			
14.18	Кофе пойнт	24.47 м²	
14.27	Кофе пойнт	18.68 м²	
14.71	Кофе пойнт	8.13 м²	
Офисные помещения			
14.15	Переговорная	10.40 м²	
14.33	Переговорная	49.89 м²	
14.35	Переговорная	28.62 м²	

Экспликация помещений 14 этажа.

Номер	Имя	Площадь	Прим.
Служба эксплуатации			
Офисные помещения			
14.20	Служба эксплуатации	24.02 м²	
		24.02 м²	
Технические, служебные, места общего пользования			
Зоны безопасности			
14.23	ПБ-зона	3195 м²	
14.56	ПБ-зона	3154 м²	
Коридоры			
14.02	Тамбур-шлюз	5.16 м²	
14.03	Холл пассажирского лифта	6.26 м²	
14.07	Тамбур-шлюз	5.25 м²	
14.10	Холл пассажирского лифта	6.33 м²	
Лестничные клетки			
14.01	Лестница М3	2181 м²	
14.05	Лестница М4	2549 м²	
14.11	Лестница М1	2189 м²	
14.14	Лестница М2	2684 м²	
Сан. узлы			
14.04	Помещение уборочного инвентаря	4.48 м²	B4
14.12	Помещение уборочного инвентаря	2.87 м²	B4
14.38	С/у мужской	20.74 м²	
14.39	С/у МГН	5.37 м²	
14.41	С/у	8.88 м²	
14.53	Помещение личной гигиены женщин	4.59 м²	
14.54	С/у женский	14.29 м²	
14.58	Помещение личной гигиены женщин	4.61 м²	
14.59	С/у мужской	17.18 м²	
14.62	С/у МГН	5.39 м²	
14.63	С/у женский	13.80 м²	
Технические			
14.06	Электрощитовая	10.78 м²	B4
14.08	Технические помещения ТС	4.45 м²	B4
14.09	Технические помещения ФСО	2.09 м²	B4
14.10	Технические помещения ХС	3.30 м²	B4
14.21	Венткамера	27.47 м²	B4
14.24	Электрощитовая	5.05 м²	B4
14.26	АПТ	15.72 м²	B4
14.42	Узел СС	3.66 м²	B4
14.65	Технические ХС и ТС	6.87 м²	B4
14.51	Венткамера	24.42 м²	B4
14.52	Технические помещения	3.22 м²	B4
14.55	Аппаратная систем ПБ	6.48 м²	B4
14.60	Аппаратная систем ПБ	4.34 м²	B4
14.65	Узел СС	3.62 м²	B4
14.66	Технические помещения	3.17 м²	B4
		396.18 м²	
Общая сумма: 73		2992.34 м²	

Условные обозначения

	Извещатель пожарный ручной(см. раздел 012-1/2018/ЭУПС.ТМ). Высота от ур. ч. п. до середины оборудования
	Голосовой оповещатель IP-станция N-8050S (см. раздел 012-1/2018/ТЗ-ИТ/2023.1). Высота от ур. ч. п. до середины оборудования
	Выносная панель JVS-S3000AHD (см. раздел 012-1/2018/ТЗ-ВД-СКУД.2)
	Извещатель "проблесковая кнопка" (ПРК-К). (см. раздел 012-1/2018/ТЗ-ВД-СОС.3)
	Пульт управления фонкалом (см. раздел 012-1/2018/ТЗ-ВД-ЖС.1.3)
	Ребризионный люк
	Подоконник Высота от чистого пола до подоконника
	Рамка розетки на один пост. Одна розетка с общим портом RJ45
	Рамка розетки на один пост. Одна бытовая розетка IP44
	Рамка розетки на два поста. Две бытовые розетки
	Рамка розетки на два поста. Две бытовые розетки IP44
	Рамка розетки на три поста. Две бытовые розетки, одна розетка с одним портом RJ45
	Рамка розетки на три поста. Три компьютерные розетки
	Рамка розетки на четыре поста. Три компьютерные розетки, одна розетка с общим портом RJ45
	Рамка розетки на четыре поста. Две бытовые розетки, одна розетка кабельного телевидения, одна розетка телевидения
	Считыватель карт(см. раздел 012-1/2018/ТЗ-ВД-СКУД.3). Высота от ур. ч. п. до середины оборудования
	Аварийное устройство разблокировки двери (см. раздел 012-1/2018/ТЗ-ВД-СКУД.3). Высота от ур. ч. п. до середины оборудования
	Кнопка выхода (см. раздел 012-1/2018/ТЗ-ВД-СКУД.3). Высота от ур. ч. п. до кнопки
	Обозначение маршрута порталов (см. раздел 144/Д-АИ3 л. 33)
	Пожарный кран цвет покраски поз.1 Пожарный кран цвет покраски поз.2 См. спецификацию на покраску ПК
	Марка двери / Спецификация заполнения дверных проемов
	Витражная перегородка одинаковая 1эт.5 Витражная перегородка Перегородка 2эт.1 (см. раздел 012-1/2018/ТЗ-ОДИ.6 л. 4 на оборудование. Высота от ур.ч.п. до низа шва)
	Шина силовая электрическая (см. 012-1/2018/ТЗ-РД-ЭМ.3)
	Выключатель одноклавишный проходной
	Выключатель одноклавишный
	Выключатель одноклавишный без фиксации
	Выключатель одноклавишный IP44
	Выключатель одноклавишный проходной IP44
	Выключатель одноклавишный проходной
	Выключатель двухклавишный проходной
	Выключатель трехклавишный проходной
	Выключатель одноклавишный без фиксации
	Выключатель двухклавишный без фиксации
	Выключатель двухклавишный проходной и выключатель аварийного освещения двухклавишный проходной
	Выход с - Выход для подключения кофемашины
	Выход с - Выход для подключения сушилки для рук
	1 - тип отделки стены (1900), (1900-3700) - отметки отделки
	1 - тип отделки стены

Условные обозначения

	Рамка розеток на пять постов. Три компьютерные розетки, две бытовые розетки
	Выключатель одноклавишный
	Выключатель двухклавишный без фиксации
	Выключатель одноклавишный IP44
	Выключатель одноклавишный проходной и выключатель двухклавишный без фиксации
	Выключатель одноклавишный без фиксации
	Выключатель двухклавишный без фиксации
	Выключатель двухклавишный проходной и выключатель одноклавишный проходной
	Выключатель двухклавишный проходной
	Выключатель трехклавишный проходной
	Выключатель двухклавишный проходной и выключатель двухклавишный проходной
	Выключатель двухклавишный без фиксации и выключатель двухклавишный проходной
	Выключатель одноклавишный проходной, выключатель двухклавишный без фиксации и выключатель одноклавишный проходной
	Выключатель одноклавишный проходной и выключатель одноклавишный проходной
	Выключатель одноклавишный и выключатель аварийного освещения одноклавишный IP44
	Выход 5 - Выход для подключения настенного светильника (бра)
	Рамка розеток на пять постов. четыре бытовые розетки для мультимедийного оборудования, одна розетка с общим портом RJ45 (см. 012-1/2018/ТЗ-РТ.2 л.14)
	Марка пленки для светопрозрачных перегородок (см. лист узлы и детали. фрагменты двери)
	Марка окраски в ПК

1. Данный лист см. с листом "Общие данные"
2. Данный лист см. со всеми листами комплекта
3. На Данном листе указываются привязки центра розеток, выключателей и переключателей. Типы и спецификации розеток, выключателей и переключателей, см. совместно с разделом 012-1/2018/ТЗ-РД-ЭО.2. Рамки розеток и выключателей Unica Studio Color цвет бычьего-серый/антрацит, цвет розеток, выключателей и переключателей "алюминий".
4. Розетки устанавливаются на высоту 300 мм. от чистого пола до центра, за исключением тех указанных на плане. Выключатели и переключатели устанавливаются на высоту 900 мм. от чистого пола до центра, за исключением тех указанных на плане. При монтаже выключателей и розеток в металлических стенках использовать подрозетники для гипсокартона
5. Привязку розеток, выводов и выключателей в санузлах см. на листах "Отделка сан. узлов".
6. На Данном листе указываются высотные отметки и расположение оборудования СКУД, АУПС и СОУЭ. Типы и спецификации оборудования см. В соответствующих инженерных разделах.
7. Узел устройства стальной стойки витражных перегородок см. на листе "Узлы и детали. Фрагменты дверей" 144/Д-АИ3
8. Щит электрический см. раздел 012-1/2018/ТЗ-РД-ЭМ.3
9. Для прокладываемое выключателем применять коробку монтажную для скрытой установки Schneider Unica Modular на два модуля арт. MGU8.603 размер 106х144х84мм.
10. Отделку санитарных узлов см. на соответствующих листах разделов АИ, отделку лифтового холла и лестничных клеток см. листы в разделе 144/Д-АИ3
11. Пульты управления фонкалами устанавливать на высоте 1500мм от уровня ч. п. до центра пульта.
12. Данный лист см. совместно с Спецификациями в сцылочки и приложениях документа.
13. Пленку на витражных стеклянных перегородках клеить со стороны помещений, не коридоров. Типы пленок см. "Узлы и детали. Фрагменты дверей" 144/Д-АИ3
14. Расположение лежек в санузлах на плане указано условно, точные привязки лежек см. развертки на л. "Отделка сан. узлов"
15. Противопожарные перегородки в тон цвета стеклянных и фасадному остеклению указано условно, детали и узлы см. 012-1-2018-ТЗ-РД-АР2
16. Двери с системой СКУД выполнять со скрытыми магнитоконтактными извещателями с установкой сверху дверной коробки.
17. Разработанные в данном проекте витражи, их узлы и детали, являются заданием для фирм-производителей и поставщиков. Возможность мест с цветом стеклопед, определяется поставщиком витражей.
18. Аварийные светильники из раздела 012-1/2018/ТЗ-РД-ЭО.2. светодиодный указатель MBD-200 E01/6/0C "ВЫХОД" и аварийный светильник Molniya-220 ASIA арт.1 с пиктограммой "ВЫХОД" заменить на светильник проектное аварийное светильники Molniya ULTRA PWP "ВЫХОД" (220В) с аккумулятором и аварийный светильник Molniya ULTRA PWP "СТРЕЛКА" (220В) с аккумулятором. Количество аварийных светильников см. раздел 012-1/2018/ТЗ-РД-ЭО.2.
19. Потолочные решетки диффузоры установленные в санузлах окрашены под цвет стен.
20. В кофе-пойнтах предусмотрены розетки для электроприборов и выводы для кофемашин, подключение которых выполняется через проложенный в столах-выступах кабель-канал.

144/Д-АИ2

Изм.	Кол.уч.	Лист	№док.	Подп.	Дата
2	-	Зам.	01-20		07.20.
1	2	-	01-19		12.19.

Авторское право на данный проект принадлежит Обществу с ограниченной ответственностью "Делобюро центр". Использование данного проекта без разрешения правообладателя запрещено и может повлечь ответственность, предусмотренную законодательством Российской Федерации.

Архитектор	Волкова	25.07.19	
Архитектор	Апрохина	25.07.19	
Ведущий арх	Петрофый	25.07.19	
ГАП	Зелиев	25.07.19	
Н.контр.	Ольбехол	25.07.19	

Делобюро центр. Интерьеры с 9 по 17 этаж

Стадия	Лист	Листов
Р	7	

Маркировочный план 14 этажа. М. 1:100

ООО "ЛЕОНАРДО ПРОЕКТ"

Формат А1х3