
Маркировочный план 15 этажа М. 1:100

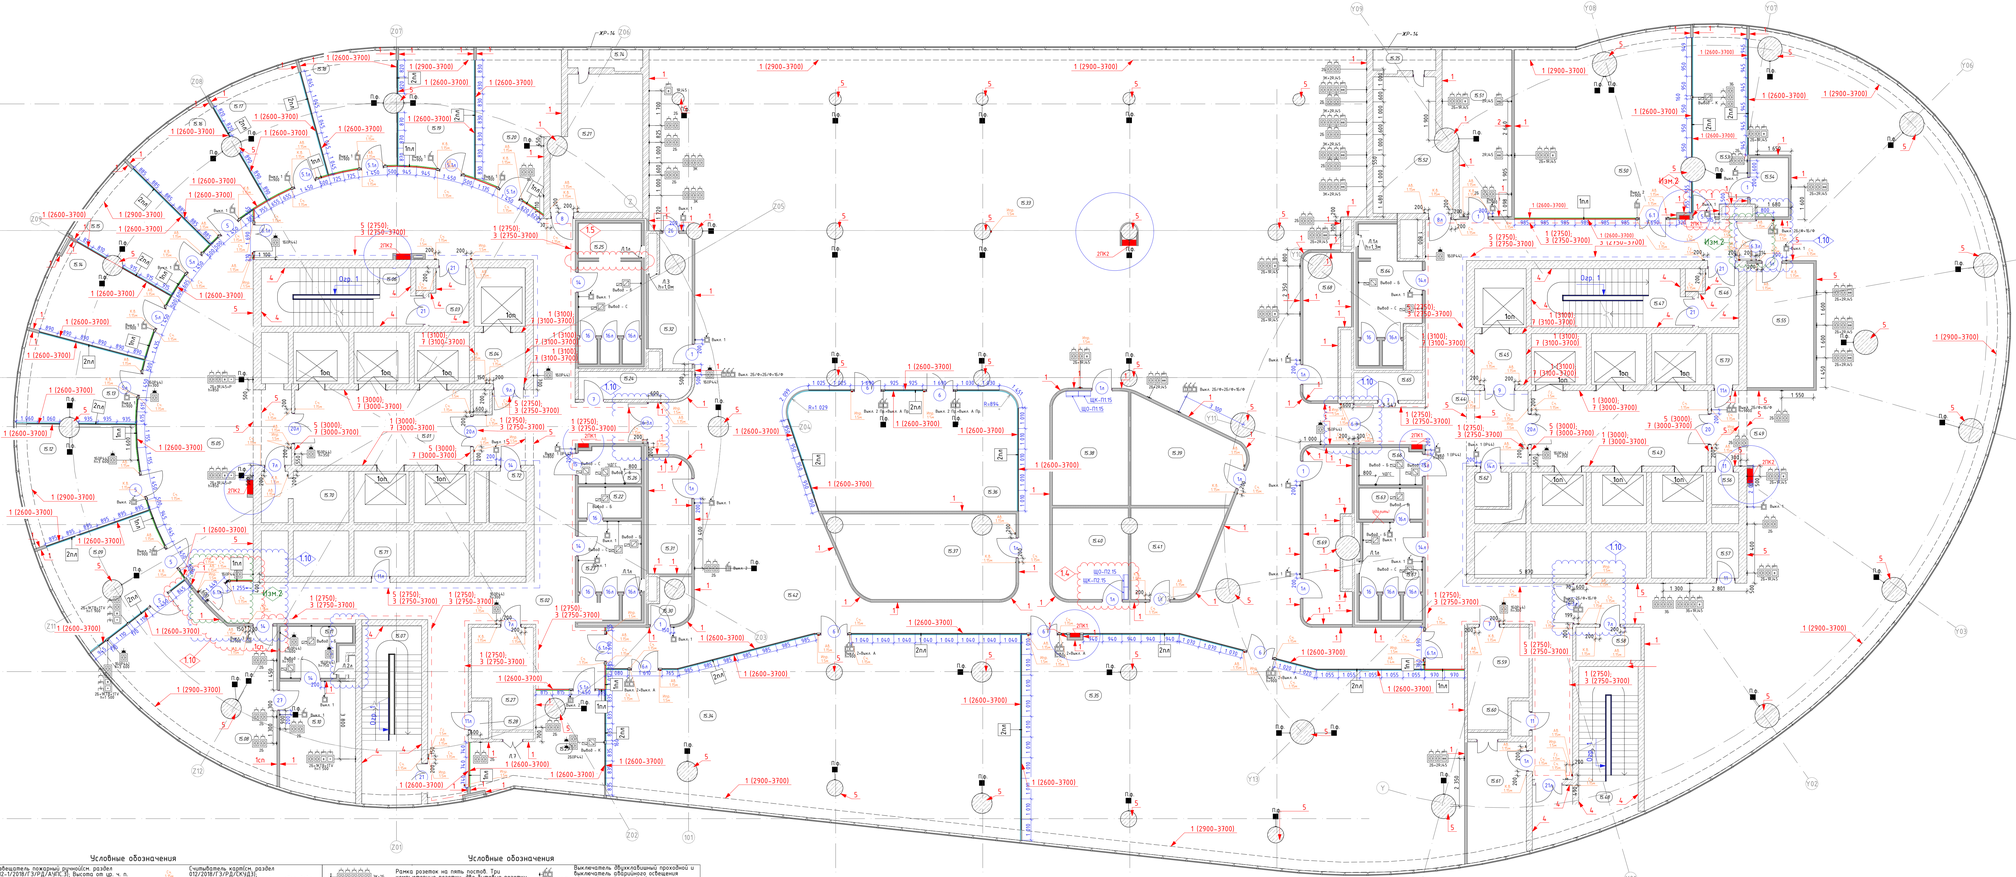

Экспликация помещений 15 этажа.

Номер	Имя	Площадь	Прим.
Вспомогательные - технические (кладовые, серверные, гардеробные, щитовые, электрощитовые)			
Технические			
15.27	Аппаратная СС	13.48 м²	В4
15.30	Кладовая	3.18 м²	В4
15.31	Гардероб	11.80 м²	
15.32	Кладовая	11.41 м²	В4
15.37	Помещение для хранения документов	34.16 м²	В2
15.38	Коль центр	20.51 м²	
15.39	Помещение для хранения документов	22.56 м²	В2
15.40	Коль центр	16.14 м²	
15.41	Помещение для хранения документов	16.96 м²	В2
15.54	Кладовая	5.16 м²	В4
15.55	Помещение для хранения документов	19.76 м²	В2
15.59	Аппаратная СС	13.41 м²	В4
15.61	Помещение для хранения документов	18.44 м²	В2
15.68	Гардероб	13.44 м²	
15.69	Гардероб	18.23 м²	
		236.65 м²	
Коридоры			
15.02	Коридор	165.73 м²	
15.44	Коридор	115.70 м²	
		281.43 м²	
Министерство социального развития МО			
Общественные зоны			
15.05	Холл	90.00 м²	
Офисные помещения			
15.08	Кабинет министра Минсоцразвития	51.52 м²	
15.09	Приемная	26.42 м²	
15.10	Комната отдыха	29.96 м²	
15.13	Кабинет зам. министра	22.75 м²	
15.14	Кабинет зам. министра	22.70 м²	
15.15	Кабинет зам. министра	22.23 м²	
15.16	Кабинет зам. министра	23.13 м²	
15.17	Кабинет зам. министра	22.12 м²	
15.18	Кабинет зам. министра	22.95 м²	
15.19	Кабинет зам. министра	21.51 м²	
15.20	Кабинет зам. министра	26.95 м²	
15.33	Инспираторы	727.61 м²	
15.34	Отдел кадров Минсоцразвития	166.18 м²	
15.35	Финансовое управление	211.43 м²	
15.49	Инспираторы	354.43 м²	
15.58	Бухгалтерия Минсоцразвития	72.91 м²	
		1911.16 м²	
Общественные зоны			
Общественные зоны			
15.29	Кафе пайпи	23.38 м²	
15.53	Кафе пайпи	23.52 м²	
Офисные помещения			
15.12	Переговорная	30.01 м²	
15.36	Переговорная	63.88 м²	
15.42	Переговорная	11.34 м²	

Экспликация помещений 15 этажа.

Номер	Имя	Площадь	Прим.
Служба эксплуатации			
Офисные помещения			
15.51	Служба эксплуатации	24.22 м²	
		24.22 м²	
Технические, служебные, места общего пользования			
Зоны безопасности			
15.31	ПБ-зона	31.73 м²	
15.43	ПБ-зона	32.03 м²	
Коридоры			
15.03	Тамбур-шлюз	5.16 м²	
15.04	Холл технического лифта	6.26 м²	
15.45	Холл технического лифта	6.33 м²	
15.46	Тамбур-шлюз	5.25 м²	
Лестничные клетки			
15.06	Лестница М3	21.81 м²	
15.03	Лестница М4	25.69 м²	
15.47	Лестница М1	21.89 м²	
15.48	Лестница М2	28.92 м²	
Сан. узлы			
15.11	С/у	8.69 м²	
15.22	Помещение личной гигиены женщин	6.59 м²	
15.23	С/у женский	14.29 м²	
15.25	С/у мужской	20.58 м²	
15.26	Тех.у МГН	5.37 м²	
15.62	Помещение уборочного инвентаря	2.78 м²	В4
15.63	Помещение личной гигиены женщин	6.61 м²	
15.64	С/у мужской	17.11 м²	
15.66	С/у МГН	5.40 м²	
15.67	С/у женский	13.80 м²	
15.72	Помещение уборочного инвентаря	4.48 м²	В4
Технические			
15.21	Венткамера	27.03 м²	В4
15.24	Аппаратная систем ПБ	7.36 м²	В4
15.28	Наша СС	7.54 м²	В4
15.52	Венткамера	22.75 м²	В4
15.56	Технические помещения ФСО	7.09 м²	В4
15.57	Технические помещения ТС	3.00 м²	В4
15.58	Электрощитовая	5.16 м²	В4
15.60	Наша СС	1.50 м²	В4
15.65	Аппаратная систем ПБ	6.43 м²	В4
15.30	Электрощитовая	10.78 м²	В4
15.31	Помещение ЭС и ТТ	6.01 м²	В4
15.73	Технические помещения ЭС	2.30 м²	В4
15.74	Технические помещения	3.27 м²	В4
15.75	Технические помещения	3.34 м²	В4
		388.12 м²	
Общий итог: 75		2993.11 м²	

Условные обозначения

	Извещатель пожарный ручной(см. раздел 012-1/2018/ЭУ-ВК1.3). Высота от ур. ч. п. до середины оборудования		Считыватель карт(см. раздел 012-1/2018/ЭУ-ВК1.3). Высота от ур. ч. п. до середины оборудования
	Голосовое оповещение IP-станция N-БПО05 (см. раздел 012-1/2018/ЭУ-ВК1.3). Высота от ур. ч. п. до середины оборудования		Аварийное устройство разблокировки двери (см. раздел 012/2018/ЭУ-ВК1.3). Высота от ур. ч. п. до середины оборудования
	Вызывная панель JVS-S1000AHD (см. раздел 012-1/2018/ЭУ-ВК1.3)		Считыватель карт(см. раздел 012/2018/ЭУ-ВК1.3). Высота от ур. ч. п. до кнопки
	Извещатель "проблесковая кнопка" (ПРК-К). (см. раздел 012-1/2018/ЭУ-ВК1.3)	Зел.	Обозначение маршрута поиска (см. раздел 144/Д-АИ3 л. 33)
	Пульт управления фонколом (см. раздел 012-1/2018/ЭУ-ВК1.3)	25.20 Марка помещения	Пожарный кран цвет покраски поз1 Пожарный кран цвет покраски поз2 См. спецификацию на покраску ПК
	Ребошинно лек	Марка двери	Сальник (см. раздел 144/Д-АИ3 л. 33)
	Подоконник Высота от чистого пола до подоконника		Витражная перегородка остекленная EW5 Витражная перегородка Перегородка 2-го типа с остеклением (см. раздел 012-1/2018/ЭУ-ВК1.3 л. 4 на оборудование. Высота от ур.ч.п. до низа остекления)
28.65	Рамка розетки на один пост. Одна розетка с общим портом RJ45	ЧАПС	Шкаф слаботочный (см. 012-1/2018/ЭУ-ВК1.3)
15(IP44)	Рамка розетки на один пост. Одна бытовая розетка IP44	ШЭ-1П-19 ШК-1П-15	Шкаф электрический (см. 012-1/2018/ЭУ-ВК1.3)
25	Рамка розеток на два поста. Две бытовые розетки		Рамка розеток на четыре поста. Две бытовые розетки, одна розетка с одним портом RJ45 и одна розетка-розетка для портов RJ45
25(IP44)	Рамка розеток на два поста. Две бытовые розетки IP44		Рамка розеток на три поста. Три бытовые розетки IP44
28.65(RJ45)	Рамка розеток на три поста. Две бытовые розетки, одна розетка с одним портом RJ45	Выкл. 3	Выключатель трехклавишный
28	Рамка розеток на три поста. Три компьютерные розетки	Выкл. 2.1п Выкл. 2.2п	Выключатель двухклавишный и выключатель однокланишный проходной
28.65	Рамка розеток на 4 поста. Три компьютерные розетки, одна розетка с общим портом RJ45	Выкл. 3 Выкл. 1	Выключатель трехклавишный и выключатель однокланишный
28+28.65	Рамка розеток на четыре поста. Две бытовые розетки, одна розетка кабельного телевидения и одна розетка телевидения	Выкл. 1 Выкл. 1	Выключатель однокланишный и выключатель однокланишный

Условные обозначения

28+28	Рамка розеток на пять постов. Три компьютерные розетки, две бытовые розетки	Выкл. 2.1п Выкл. 2.2п Выкл. 1	Выключатель двухклавишный проходной и выключатель однокланишный проходной
Выкл. 1	Выключатель однокланишный	Выкл. 2.1п Выкл. 2.2п Выкл. 1	Выключатель двухклавишный без фиксации и выключатель однокланишный проходной
Выкл. 2	Выключатель двухклавишный	Выкл. 2.1п Выкл. 2.2п Выкл. 1	Выключатель двухклавишный без фиксации, выключатель двухклавишный без фиксации, однокланишный выключатель без фиксации
Выкл. 1 (IP44)	Выключатель однокланишный IP44	Выкл. 2.1п Выкл. 2.2п Выкл. 1	Выключатель двухклавишный без фиксации, выключатель двухклавишный без фиксации и выключатель двухклавишный без фиксации
Выкл. 1 Тр. (IP44)	Выключатель однокланишный проходной IP44	Выкл. 1 Тр. Выкл. 2 Тр.	Выключатель однокланишный проходной и выключатель двухклавишный проходной
Выкл. 1 Тр.	Выключатель однокланишный проходной	Выкл. 1 Тр.	Выключатель однокланишный проходной
Выкл. 2 Тр.	Выключатель двухклавишный проходной	Выкл. 2 Тр.	Выключатель трехклавишный проходной
Выкл. 3 Тр.	Выключатель трехклавишный проходной	Выкл. 2 Тр. Выкл. 1 Тр.	Выключатель двухклавишный проходной и выключатель однокланишный проходной
Выкл. 1 Б/Ф	Выключатель однокланишный без фиксации	Выкл. 2 Тр. Выкл. 1 Тр.	Выключатель двухклавишный проходной и выключатель однокланишный проходной
Выкл. 2 Б/Ф	Выключатель двухклавишный без фиксации	Выкл. 1 Тр. Выкл. 1 Тр.	Выключатель однокланишный проходной, выключатель двухклавишный без фиксации и однокланишный выключатель без фиксации
Выкл. 2 Тр. Выкл. 2 А Тр.	Выключатель двухклавишный проходной и выключатель аварийного освещения двухклавишный проходной	Выкл. 1 Тр. Выкл. 1 А Тр.	Выключатель однокланишный проходной и выключатель аварийного освещения однокланишный IP44
Выкл. С Выход для подключения кофемашины		Выкл. Б	Выход для подключения настенного светильника (бра)
Выкл. С Выход для подключения сушилки для рук		Рам.роз.+Выкл.	Рамка розеток на пять постов. четыре бытовые розетки для мультимедийного оборудования, одна розетка с общим портом RJ45 (см. 012-1/2018/ЭУ-ВК1.3 л.4)
1 (3100) 2 (2900-3300)	1 - тип отделки стен; (3100), (2900-3300) - отметки отделки	Этаж	Марка пленки для слаботочных перегородок (см. лист 1эаж и детали. Фрагменты сборки)
1	1 - тип отделки стены	Огрз1	Марка ограждения 1 ЛК

Формат А1х3

1. Данный лист см. с листом "Общие данные"
2. Данный лист см. со всеми листами комплекта
3. На данном листе указываются привязки центра розеток, выключателей и переключателей. Типы и спецификации розеток, выключателей и переключателей, см. совместно с разделом 012-1/2018/ЭУ-ВК1.3-ОВ2. Рамки розеток и выключателей Unica Studio Color цвет бычьего-серый/слоновая кость, цвет розеток, выключателей и переключателей "слоновая кость".
4. Розетки устанавливаются на высоту 300 мм. от чистого пола до центра, за исключением высот указаных на плане. Выключатели и переключатели устанавливаются на высоту 900 мм. от чистого пола до центра, за исключением высот указаных на плане. При монтаже выключателей и розеток в металлических стоиках использовать подрозетники для алюкорпаса.
5. Продажу розеток, выводов и выключателей в сокпасах см. на листах "Отделка сан. узлов".
6. На данном листе указываются высотные отметки и расположение оборудования СКУД, АУПС и СОУЭ. Типы и спецификации оборудования см. в соответствующих инженерных разделах.
7. Узел устройства стальной стойки выпрасных переходов см. на листе "Узлы и детали. Фрагменты сборки" 144/Д-АИ3
8. Щит электрический см. раздел 012-1/2018/ЭУ-ВК1.3-ЭМ.3
9. Для перекладывания проводников применять коробку монтажную для скрытой установки Schneider Unica Modular на пер подуле арт. MGU8.603 размер 106х146х84мм.
10. Отделку санитарных узлов см. на соответствующих листах разделов АИ, отделку лифтового холла и лестничных клеток см. листы 8 разделов 144/Д-АИ3.
11. Пульты управления фонколами устанавливать на высоте 1500мм от уровня ч. п. до центра пульта.
12. Данный лист см. совместно с Спецификациями в сшлочках и приложениях документа.
13. Пленку на выпрасных стеклянных перегородках клеить со стороны помещений, не коридоров. Типы макетов пленок см. "Узлы и детали. Фрагменты сборки" 144/Д-АИ3
14. Расположение лечей в санузлах на плане указано условно, точные привязки лечей см. развертки на л. "Отделка сан. узлов"
15. Противопожарные перегородки в тон цвета стеклянных и фасадному остеклению указано условно, детали и узлы см. 012-1-2018-ГЗ-РД-АР2
16. Двери с системой СКУД выполнять со скрытыми магнитоконтактными извещателями с установкой сверху дверной коробки.
17. Разрабопанные в данном проекте выпрасы, их узлы и детали, являются заданием для фирм-производителей и поставщиков. Возможность мест с цветом стеклопа, определяется поставщиком выпрасов.
18. Аварийные светильники из раздела 012-1/2018/ЭУ-ВК1.3-ЭО.2, светодиодный указатель MBD-200 E01/6/DC "ВЫХОД" и аварийный светильник Молния-220 АШ4 исп.1 с пиктограммой "ВЫХОД" заменить на светильник проектное аварийное светильники Молния ULTRA PWP "ВЫХОД" (220В) с аккумулятором и аварийный светильник Молния ULTRA PWP "СТРЕЛКА" (220В) с аккумулятором. Количество аварийных светильников см. раздел 012-1/2018/ЭУ-ВК1.3-ЭО.2.
19. Светильники размещать в санузлах и душевых на стене над цветом стен.
20. В кофе-поинтах предусмотрены розетки для электроприборов и выводы для кофемашин, подключение которых выполняется через приложенный в стопах-пультах кабель-канал.

144/Д-АИ2

2	-	Зам.	01-20		07.20
1	3	-	01-19		12.19
Изм.	Кол.уч.	Лист	№док.	Подп.	Дата

Архитектор Волкова 25.07.19
Архитектор Апрохина 25.07.19
Ведущий арх Петрофый 25.07.19
ГАП Зелтаев 25.07.19
Н.контр. Ольбехол 25.07.19

Здесь приведены основные проектные решения по организации системы электроснабжения, электроосвещения, заземления, молниезащиты здания. Напряжение сети: 380/220 В, 50 Гц, 3-фазная, 5-проводная. Категория электроприемников по надежности электроснабжения - II. Для электроприемников II категории предусмотрено электроснабжение от двух независимых взаимно резервирующих источников питания. Для электроприемников I категории предусмотрено электроснабжение от двух независимых взаимно резервирующих источников питания и дополнительного источника питания. Для электроприемников III категории предусмотрено электроснабжение от одного источника питания. Для электроприемников I категории предусмотрено электроснабжение от двух независимых взаимно резервирующих источников питания и дополнительного источника питания. Для электроприемников III категории предусмотрено электроснабжение от одного источника питания.

Делобош центр.
Интерьеры с 9 по 17 этаж

Стадия	Лист	Листов
Р	8	

Маркировочный план 15 этажа, М. 1:100

ООО "ЛЕОНАРДО ПРОЕКТ"