
Маркировочный план 16 этажа М. 1:100

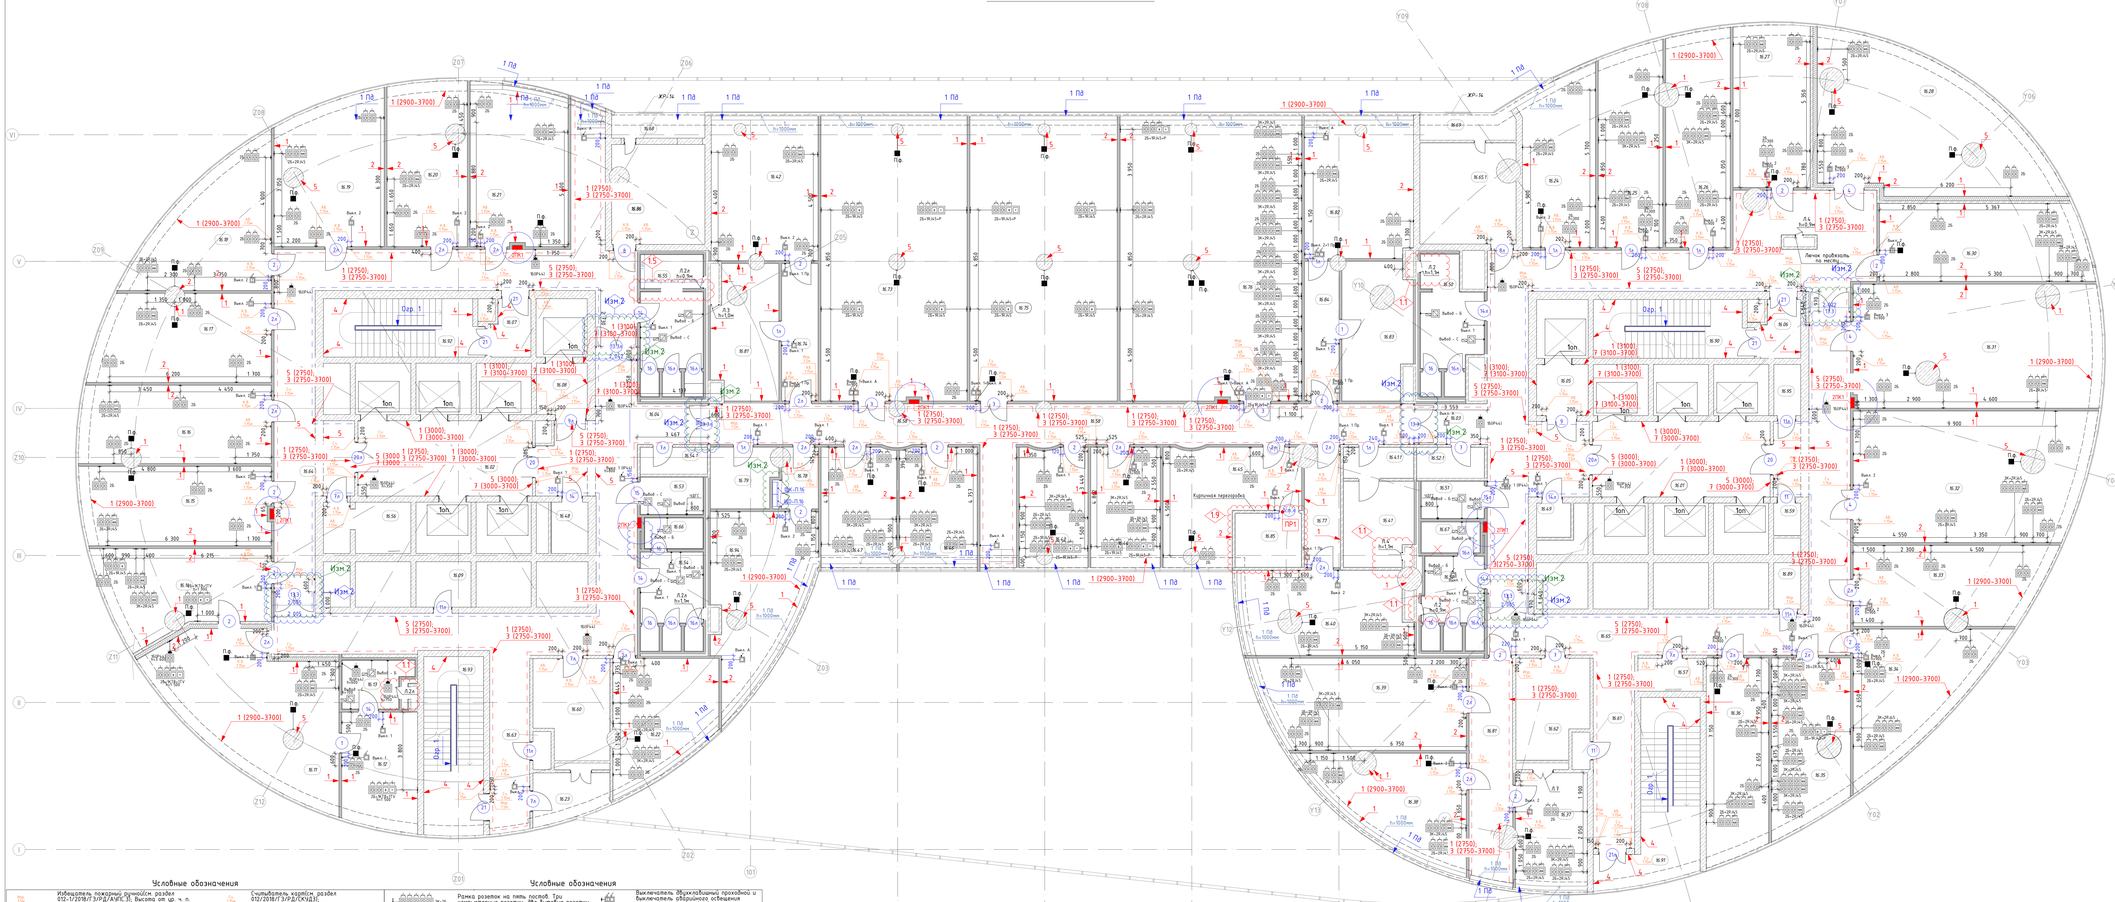

Экспликация помещений 16 этажа.

Номер	Имя	Площадь	Прим.
Вспомогательные - технические хлебобоя, серверные, гардеробные, прачеч. лабораторий			
Технические			
16.41	Касса	13.82 м²	
16.411	Тамбур	5.14 м²	
16.56	Электрощитовая	10.78 м²	B4
16.60	Аппаратная СС	18.26 м²	B4
16.62	Аппаратная СС	16.50 м²	B4
16.79	Кладовая	9.72 м²	B4
16.81	Помещение для хранения документов	19.65 м²	B2
16.83	Помещение для хранения документов	20.95 м²	B2
16.85	Кладовая	8.61 м²	B4
		123.43 м²	
Коридоры			
Коридоры			
16.03	Коридор	105.49 м²	
16.04	Коридор	95.49 м²	
16.58	Коридор	39.39 м²	
16.64	Коридор	90.78 м²	
16.65	Коридор	92.85 м²	
16.81	Коридор	22.50 м²	
		484.90 м²	
Московская областная Дума			
Офисные помещения			
16.11	Заместитель председателя МОД	54.06 м²	
16.12	Комната отдыха	29.95 м²	
16.14	Приемная зам. председателя МОД	31.37 м²	
16.15	Депутат МОД	35.73 м²	
16.16	Депутат МОД	35.03 м²	
16.17	Депутат МОД	36.13 м²	
16.18	Депутат МОД	35.73 м²	
16.19	Депутат МОД	36.32 м²	
16.20	Депутат МОД	30.71 м²	
16.21	Депутат МОД	36.50 м²	
16.22	Гардеробная	25.85 м²	
16.24	Депутат МОД	29.14 м²	
16.25	Депутат МОД	30.28 м²	
16.26	Депутат МОД	32.65 м²	
16.27	Депутат МОД	29.87 м²	
16.28	Председатель комитета МОД	65.81 м²	
16.30	Депутат МОД	38.28 м²	
16.31	Председатель комитета МОД	31.09 м²	
16.32	Председатель комитета МОД	31.22 м²	
16.33	Депутат МОД	35.09 м²	
16.34	Аппарат комитета по вопросам охраны труда и соцзащиты	35.76 м²	
16.35	Аппарат комитета по вопросам охраны труда и соцзащиты	29.54 м²	
16.36	Аппарат комитета по вопросам охраны труда и соцзащиты	29.70 м²	
16.37	Заместитель председателя по обеспечению деятельности МОД	20.36 м²	
16.38	Руководитель управления по обеспечению деятельности МОД	29.95 м²	
16.39	Руководитель управления по обеспечению деятельности МОД	43.26 м²	
16.40	Аппарат комитета по вопросам имущественных отношений, земельных ресурсов, природных ресурсов и экологии	32.49 м²	
16.42	Аппарат комитета по местному самоуправлению	35.60 м²	
16.43	Аппарат комитета по вопросам имущественных отношений, земельных ресурсов, природных ресурсов и экологии	19.09 м²	

Экспликация помещений 16 этажа.

Номер	Имя	Площадь	Прим.
16.44	Отдел защиты гос. тайны и режима	20.02 м²	
16.45	Руководитель отдела защиты гос.тайны и режима	29.33 м²	
16.46	Руководитель отдела управления внешних связей, протокола и наград	22.22 м²	
16.49	Заместитель руководителя управления внешних связей, протокола и наград	21.41 м²	
16.73	Офисное помещение	97.54 м²	
16.75	Офисное помещение	98.46 м²	
16.76	Офисное помещение	127.45 м²	
16.82	Аппарат комитета	35.69 м²	
16.94	Аппарат комитета по вопросам бюджета, финансовой и налогобложительности	34.38 м²	
		538.86 м²	
Технические, служебные, места общего пользования			
Зоны безопасности			
16.01	ПБ-зона	32.17 м²	
16.02	ПБ-зона	21.51 м²	
Коридоры			
16.05	Холл пассажирского лифта	6.33 м²	
16.06	Тамбур-шлюз	5.25 м²	
16.07	Тамбур-шлюз	5.76 м²	
16.08	Холл пассажирского лифта	6.26 м²	
16.14	Тамбур	11.90 м²	
16.73	Тамбур	9.97 м²	
16.78	Тамбур	5.02 м²	
16.84	Тамбур	11.30 м²	
Лестничные клетки			
16.90	Лестница М1	21.89 м²	
16.91	Лестница М2	29.71 м²	
16.92	Лестница М3	21.81 м²	
16.93	Лестница М4	25.69 м²	
Сан. узлы			
16.13	С/у	8.67 м²	
16.48	Помещение уборочного инвентаря	3.48 м²	B4
16.49	Помещение уборочного инвентаря	2.79 м²	B4
16.50	С/у мужской	17.22 м²	
16.51	С/у МГН	5.53 м²	
16.52	С/у женской	23.36 м²	
16.53	С/у МГН	5.53 м²	
16.54	С/у женской	16.35 м²	
16.55	С/у мужской	20.81 м²	
16.66	Помещение личной гигиены женщин	4.45 м²	
16.67	Помещение личной гигиены женщин	4.47 м²	
Технические			
16.09	Помещение ХС и ТС	8.01 м²	B4
16.23	Техническое помещение	7.69 м²	B4
16.52.1	Аппаратная систем ПБ	4.95 м²	B4
16.54.1	Аппаратная систем ПБ	4.25 м²	B4
16.57	Электрощитовая	5.14 м²	B4
16.59	Техническое помещение ФСО	2.69 м²	B4
16.61	Ящик СС	1.60 м²	B4
16.63	Ящик СС	1.65 м²	B4
16.65.1	Вентиляторная	21.85 м²	B4
16.68	Техническое помещение	4.18 м²	B4
16.69	Техническое помещение	6.16 м²	B4
16.86	Вентиляторная	21.17 м²	B4
16.89	Техническое помещение ТС	3.00 м²	B4
16.95	Техническое помещение ХС	3.30 м²	B4
		476.46 м²	
Общий итог: 92		2563.83 м²	

1. Данный лист см. с листом "Общие данные"
2. Данный лист см. со всеми листами комплекта
3. На данном листе указываются привязки центра розеток, выключателей и переключателей. Типы и спецификации розеток, выключателей и переключателей, см. совместно с разделом 012-1/2018/ГЗ-РД-ЭО.2. Рамки розеток и выключателей Unico Studio Color цвет бархатно-серый/светящийся, цвет розеток, выключателей и переключателей "слоновая кость".
4. Розетки устанавливаются на высоту 300 мм. от чистого пола до центра, за исключением тех указанных на плане. Выключатели и переключатели устанавливаются на высоту 900 мм. от чистого пола до центра, за исключением тех указанных на плане. При монтаже выключателей и розеток в металлических стенках использовать подрозетники для дипсокартона.
5. Привязку розеток, выводов и выключателей в санузлах см. на листах "Отделка сан. узлов".
6. На данном листе указываются высотные отметки и расположение оборудования СКУД, АУПС и СОУЭ. Типы и спецификации оборудования см. в соответствующих инженерных разделах.
7. Узел устройства стальной стойки бытровых перегородок см. на листе "Узлы и детали. Фрагменты сборки" 144/Д-АИ3
8. Щит электрический см. раздел 012-1/2018/ГЗ-РД-ЭМ.3
9. Для прокладываемого выключателем применять коробку монтажную для скрытой установки Schneider Unica Modular на три модуля арт. MGU8.603 размер 106х144х84мм.
10. Отделку санитарных узлов см. на соответствующих листах разделов АИ, отделку лифтового холла и лестничных клеток см. листы 8 раздела 144/Д-АИ3.
11. Пульты управления фанкойлами устанавливать на высоте 1500мм от уровня ч. п. до центра пульта.
12. Данный лист см. совместно с Спецификациями в сцылочки и приложениях документа.
13. Планку на бытровых перегородках клеить со стороны помещений, не коридоров. Типы накеток планок см. "Узлы и детали. Фрагменты сборки" 144/Д-АИ3
14. Расположение накеток 5 см. сверху на плане указано условно, точные привязки лежек см. в "Отделка сан. узлов"
15. Противопожарные перегородки в тон чисте стекляных и фасадному остеклению указано условно, детали и узлы см. 012-1.2018-ГЗ-РД-АР2
16. Двери с системой СКУД выполнять со скрытыми магнитоконтактными извещателями с установкой сверху дверной коробки.
17. Разработанные в данном проекте бытровки, их узлы и детали, являются заданием для фирм-производителей и поставщиков. Возможность мест с цветом стекляпы, определяется поставщиком бытровки.
18. Аварийные светильники из раздела 012-1/2018/ГЗ-РД-ЭО.2, светодиодный указатель MBD-200 E01/6/0C "ВЫХОД" и аварийный светильник Молния-220 АШ4 исп.1 с пиктограммой "ВЫХОД" заменить на двухсторонние аварийные светильники Молния ULTRA PWP "ВЫХОД" (220В) с аккумулятором и аварийный светильник Молния ULTRA PWP "СТРЕЛКА" (220В) с аккумулятором. Количество аварийных светильников см. раздел 012-1/2018/ГЗ-РД-ЭО.2.
19. Установочные высоты светильников см. в спецификации, цвет корпуса светильников под цвет стен.
20. В коф-понятях предусмотрены розетки для электропробоев и выводы для кофемашин, подключение которых выполняется через проложенный в столах-выбоях кабель-канал.

Условные обозначения

Извещатель пожарный ручной(см. раздел 012-1/2018/ЗУВ-РД-АУПС.3). Высота от ур. ч. п. до середины оборудования	Считыватель карт(см. раздел 012-1/2018/ГЗ-РД-СКУД.3). Высота от ур. ч. п. до середины оборудования
Голосовой оповещатель IP-станция N-БЛОК05 (см. раздел 012-1/2018/ГЗ-РД-СОУЭ.3). Высота от ур. ч. п. до середины оборудования	Аварийное устройство разблокировки двери (см. раздел 012-1/2018/ГЗ-РД-СКУД.3). Высота от ур. ч. п. до середины оборудования
Бытовая панель JY/S-1500DAHD (см. раздел 012-1/2018/ГЗ-РД-СКУД.2)	Считыватель карт(см. раздел 012-1/2018/ГЗ-РД-СКУД.3). Высота от ур. ч. п. до кнопки
Извещатель "тревожная кнопка" (ПРК-К). (см. раздел 012-1/2018/ГЗ-РД-СОС.3)	Обозначение маркировки порталов (см. раздел 144/Д-АИ3 л. 33)
Пульт управления фанкойлом (см. раздел 012-1/2018/ГЗ-РД-ЭМ.3 л.13)	25.20 Марка помещения
Ребошивочный лист	Марка двери / Спецификация
Подоконник. Высота от чистого пола до подоконника	Витражная перегородка (см. раздел 012-1/2018/ГЗ-РД-АР2 л. 4). Витражная перегородка сечением 114х5
Рамка розетки на один пост. Одна бытовая розетка	Перегородка бытровая (см. раздел 012-1/2018/ГЗ-РД-АР2 л. 4). Перегородка бытровая с применением стекла(см. 012-1/2018/ГЗ-РД-АР2 л. 4, тип оборудования: высота от ур.ч.п. 80 мм)
Рамка розетки на один пост. Одна бытовая розетка IP44	Шина слаботочная электрическая (см. 012-1/2018/ГЗ-РД-ЭМ.3)
Рамка розеток на два поста. Две бытовые розетки	Рамка розеток на четыре поста. Две бытовые розетки, одна розетка с одним портом RJ45 и одна разарбака розетка без портов RJ45
Рамка розеток на два поста. Две бытовые розетки IP44	Рамка розеток на три поста. Три бытовые розетки IP44
Рамка розеток на три поста. Две бытовые розетки, одна розетка с одним портом RJ45	Выключатель трехклавишный
Рамка розеток на три поста. Три компьютерные розетки	Выключатель одноклавишный и выключатель одноклавишный проходной
Рамка розеток на четыре поста. Три компьютерные розетки, одна розетка с общим портом RJ45	Выключатель одноклавишный и выключатель двухклавишный
Рамка розеток на пять постов. Пять компьютерных розеток, одна розетка кабельного телевидения	Выключатель одноклавишный и выключатель одноклавишный проходной

Условные обозначения

Рамка розеток на пять постов. Три компьютерные розетки, две бытовые розетки	Выключатель двухклавишный проходной и выключатель одноклавишный проходной
Выкл. 1 — Выключатель одноклавишный	Выключатель двухклавишный без фиксации и одноклавишный без фиксации
Выкл. 2 — Выключатель двухклавишный	Выключатель двухклавишный без фиксации, выключатель двухклавишный без фиксации, одноклавишный выключатель без фиксации
Выкл. 1 (IP44) — Выключатель одноклавишный IP44	Выключатель двухклавишный без фиксации и выключатель двухклавишный без фиксации
Выкл. 1 Пр. — Выключатель одноклавишный проходной	Выключатель одноклавишный проходной и выключатель одноклавишный проходной
Выкл. 2 Пр. — Выключатель двухклавишный проходной	Выключатель одноклавишный проходной и выключатель двухклавишный проходной
Выкл. 3 Пр. — Выключатель трехклавишный проходной	Выключатель двухклавишный проходной и выключатель одноклавишный проходной
Выкл. 5 1/0 — Выключатель одноклавишный без фиксации	Выключатель двухклавишный проходной, выключатель двухклавишный без фиксации и выключатель одноклавишный проходной
Выкл. 5 2/0 — Выключатель двухклавишный без фиксации	Выключатель одноклавишный проходной, выключатель двухклавишный без фиксации и выключатель двухклавишный без фиксации
Выкл. 5 Пр. — Выключатель двухклавишный проходной и выключатель аварийного освещения двухклавишный проходной	Выключатель одноклавишный проходной и выключатель аварийного освещения одноклавишный IP44
Выкл. С — Выход для подключения кофемашины	Выкл. Б — Выход для подключения настенного светильника (бра)
Выкл. С — Выход для подключения сушилки для рук	Рамка розеток на пять постов. Четыре бытовые розетки для мультимедийного оборудования, одна розетка с общим портом RJ45 (см. 012-1/2018/ГЗ-РД-ЭМ.5)
1 (3100) / (2900-3000) — 1 - тип отделки стены (3100), (2900-3000) — отметки отделки	Mark — Марка пленки для светопрозрачных перегородок (см. лист узлы и детали. Фрагменты сборки)
1 — 1 - тип отделки стены	Gupt — Марка окраски в ЛК

1. Данный лист см. с листом "Общие данные"
2. Данный лист см. со всеми листами комплекта
3. На данном листе указываются привязки центра розеток, выключателей и переключателей. Типы и спецификации розеток, выключателей и переключателей, см. совместно с разделом 012-1/2018/ГЗ-РД-ЭО.2. Рамки розеток и выключателей Unico Studio Color цвет бархатно-серый/светящийся, цвет розеток, выключателей и переключателей "слоновая кость".
4. Розетки устанавливаются на высоту 300 мм. от чистого пола до центра, за исключением тех указанных на плане. Выключатели и переключатели устанавливаются на высоту 900 мм. от чистого пола до центра, за исключением тех указанных на плане. При монтаже выключателей и розеток в металлических стенках использовать подрозетники для дипсокартона.
5. Привязку розеток, выводов и выключателей в санузлах см. на листах "Отделка сан. узлов".
6. На данном листе указываются высотные отметки и расположение оборудования СКУД, АУПС и СОУЭ. Типы и спецификации оборудования см. в соответствующих инженерных разделах.
7. Узел устройства стальной стойки бытровых перегородок см. на листе "Узлы и детали. Фрагменты сборки" 144/Д-АИ3
8. Щит электрический см. раздел 012-1/2018/ГЗ-РД-ЭМ.3
9. Для прокладываемого выключателем применять коробку монтажную для скрытой установки Schneider Unica Modular на три модуля арт. MGU8.603 размер 106х144х84мм.
10. Отделку санитарных узлов см. на соответствующих листах разделов АИ, отделку лифтового холла и лестничных клеток см. листы 8 раздела 144/Д-АИ3.
11. Пульты управления фанкойлами устанавливать на высоте 1500мм от уровня ч. п. до центра пульта.
12. Данный лист см. совместно с Спецификациями в сцылочки и приложениях документа.
13. Планку на бытровых перегородках клеить со стороны помещений, не коридоров. Типы накеток планок см. "Узлы и детали. Фрагменты сборки" 144/Д-АИ3
14. Расположение накеток 5 см. сверху на плане указано условно, точные привязки лежек см. в "Отделка сан. узлов"
15. Противопожарные перегородки в тон чисте стекляных и фасадному остеклению указано условно, детали и узлы см. 012-1.2018-ГЗ-РД-АР2
16. Двери с системой СКУД выполнять со скрытыми магнитоконтактными извещателями с установкой сверху дверной коробки.
17. Разработанные в данном проекте бытровки, их узлы и детали, являются заданием для фирм-производителей и поставщиков. Возможность мест с цветом стекляпы, определяется поставщиком бытровки.
18. Аварийные светильники из раздела 012-1/2018/ГЗ-РД-ЭО.2, светодиодный указатель MBD-200 E01/6/0C "ВЫХОД" и аварийный светильник Молния-220 АШ4 исп.1 с пиктограммой "ВЫХОД" заменить на двухсторонние аварийные светильники Молния ULTRA PWP "ВЫХОД" (220В) с аккумулятором и аварийный светильник Молния ULTRA PWP "СТРЕЛКА" (220В) с аккумулятором. Количество аварийных светильников см. раздел 012-1/2018/ГЗ-РД-ЭО.2.
19. Установочные высоты светильников см. в спецификации, цвет корпуса светильников под цвет стен.
20. В коф-понятях предусмотрены розетки для электропробоев и выводы для кофемашин, подключение которых выполняется через проложенный в столах-выбоях кабель-канал.

144/Д-АИ2

Изм.	Кол.уч.	Лист	№док.	Подп.	Дата
2	-	Зам.	01-20		07.20.
1	3	-	01-19		12.19.
Архитектор	Волкова				25.07.19
Архитектор	Апрохина				25.07.19
Ведущий арх	Петрофый				25.07.19
ГАП	Лелеев				25.07.19
Н.контр.	Ольбехол				25.07.19

Заверенная печатью(на электронных носителях) копия данного чертежа с подписью и печатью основного комплекта(на бумажных носителях) выполнена в соответствии с требованиями ГОСТ Р 21.1101-2013, пп. 7.5, являющимся прямой обязанностью подрядчика. В том числе, производственно-сметная работа в том числе по внесению изменений в рабочую документацию, согласованных с заказчиком, согласованных с генеральным проектировщиком, согласованных с авторским надзором, согласованных с инженерными службами, также внесение изменений по замечаниям органов государственной экспертизы, органов технического надзора, производственно-сметная работа эксплуатирующей организации.

Стадия	Лист	Листов
Р	9	

Делобоец центр.
Интерьеры с 9 по 17 этаж

Маркировочный план 16 этажа, М. 1:100

ООО "ЛЕОНАРДО ПРОЕКТ"

Формат А1х3