
Маркировочный план 18 этажа М. 1:100

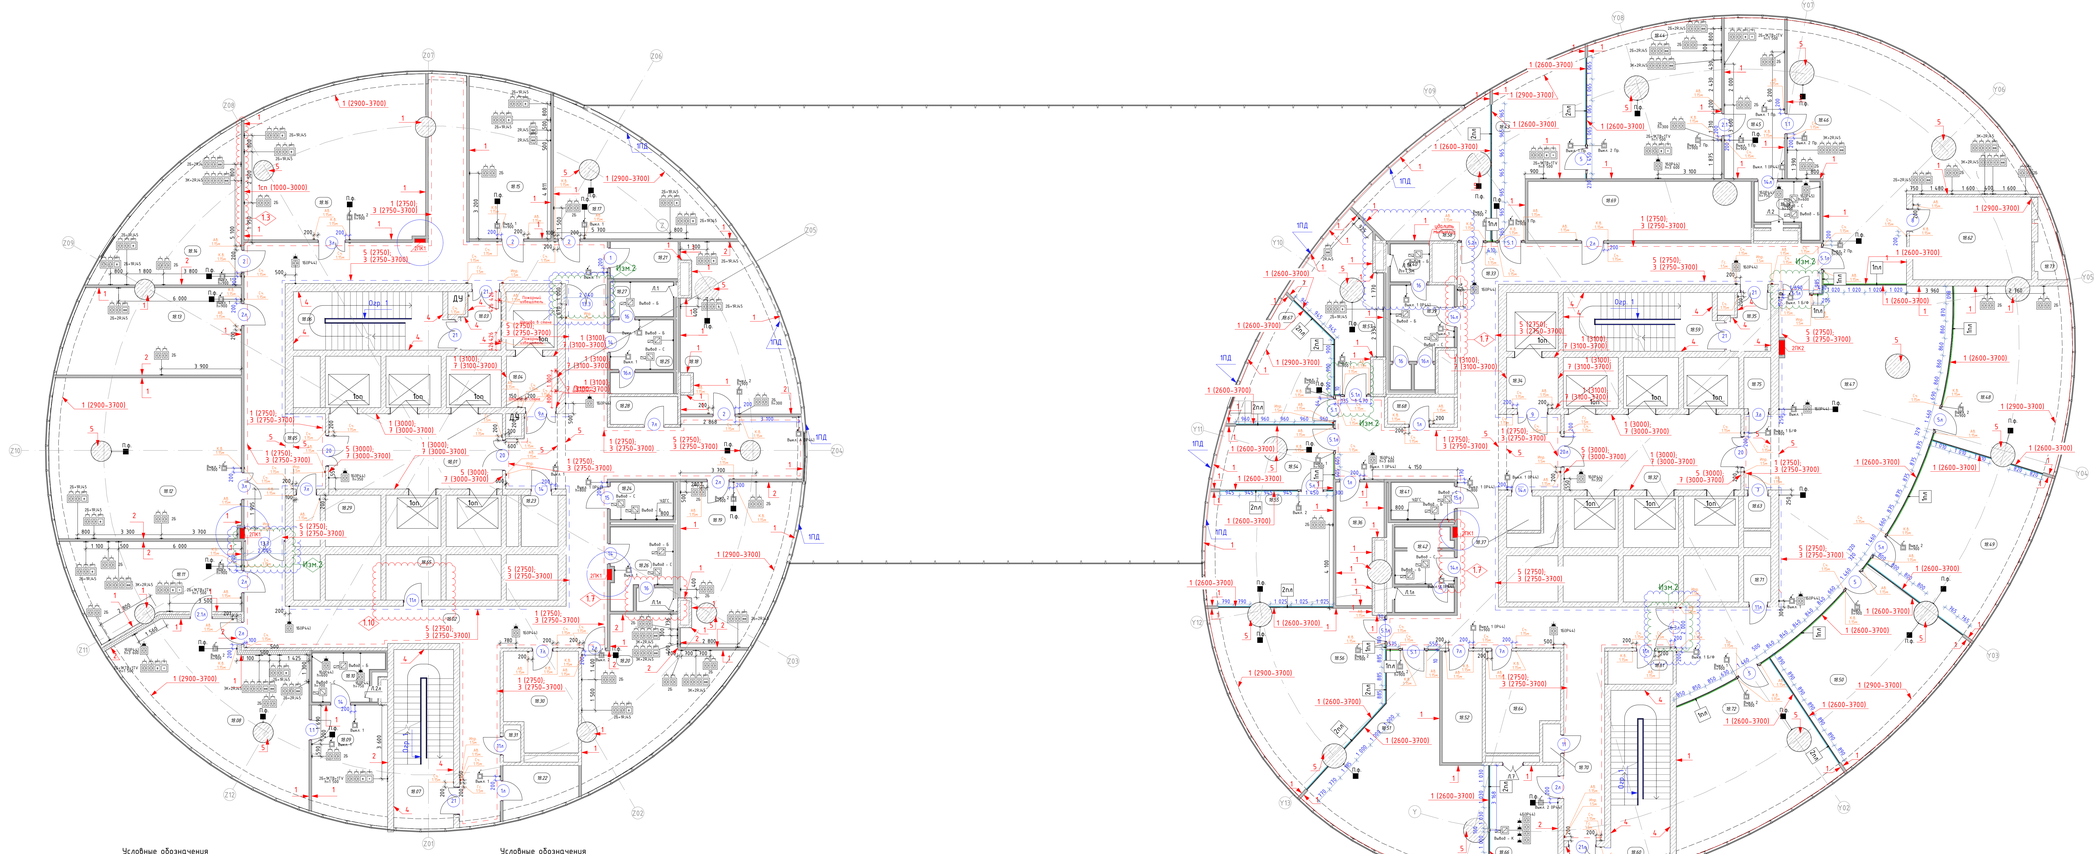

## Экспликация помещений 18 этажа.

| Номер | Имя | Площадь | Прим |
|---|---|---|---|
| Вспомогательные - технические (кладовые, серверные, серверные, прачечные, инвентарные) | | | |
| Технические | | | |
| 18.21 | Кладовая | 6.02 м² | В4 |
| 18.22 | Кладовая | 8.15 м² | В4 |
| 18.30 | Аппаратная СС | 16.31 м² | В4 |
| 18.36 | Гардероб | 12.61 м² | |
| 18.52 | Кладовая | 10.59 м² | В4 |
| 18.64 | Аппаратная СС | 16.67 м² | В4 |
| 18.69 | Коло центр | 30.29 м² | |
| | | 100.45 м² | |
| Контрольно-счетная палата МО | | | |
| Офисные помещения | | | |
| 18.43 | Приемная председателя | 29.57 м² | |
| 18.44 | Кабинет председателя КСП | 47.10 м² | |
| 18.45 | Комната помощника председателя КСП | 23.54 м² | |
| 18.46 | Онлайн кафедр | 87.45 м² | |
| 18.47 | Приемная | 138.13 м² | |
| 18.48 | Кабинет аудиторов | 48.68 м² | |
| 18.49 | Кабинет аудиторов | 48.61 м² | |
| 18.50 | Кабинет аудиторов | 48.91 м² | |
| 18.51 | Кабинет аудиторов | 55.51 м² | |
| 18.54 | Приемная зам. председателя | 16.93 м² | |
| 18.55 | Кабинет зам. председателя | 35.22 м² | |
| 18.56 | Кабинет аудиторов | 53.71 м² | |
| 18.57 | Офисное помещение | 23.70 м² | |
| 18.58 | Руководитель аппарата | 30.16 м² | |
| 18.72 | Кабинет аудиторов | 48.97 м² | |
| | | 726.87 м² | |
| Коридоры | | | |
| 18.02 | Коридор | 123.58 м² | |
| 18.05 | Коридор | 86.68 м² | |
| 18.33 | Коридор | 143.87 м² | |
| | | 354.13 м² | |
| Московская областная Дума | | | |
| Офисные помещения | | | |
| 18.08 | Заместитель председателя МОД | 54.85 м² | |
| 18.09 | Комната отдыха зам. председателя МОД | 20.96 м² | |
| 18.11 | Приемная зам. председателя МОД | 30.99 м² | |
| 18.12 | Председатель комитета МОД | 32.22 м² | |
| 18.13 | Депутат МОД | 35.52 м² | |
| 18.14 | Депутат МОД | 36.05 м² | |
| 18.15 | Депутат МОД | 30.12 м² | |
| 18.16 | Председатель комитета МОД | 64.22 м² | |
| 18.17 | Депутат МОД | 37.85 м² | |
| 18.18 | Депутат МОД | 38.27 м² | |
| 18.19 | Депутат МОД | 39.06 м² | |
| 18.20 | Секретариат | 39.80 м² | |
| | | 499.91 м² | |

## Экспликация помещений 18 этажа.

| Номер | Имя | Площадь | Прим |
|---|---|---|---|
| Общественные зоны | | | |
| Общественные зоны | | | |
| 18.66 | Кафе лайт | 19.34 м² | |
| Офисные помещения | | | |
| 18.67 | Переговорная | 23.10 м² | |
| | | 42.44 м² | |
| Технические, служебные, места общего пользования | | | |
| Зоны безопасности | | | |
| 18.01 | ПБ-зона | 31.37 м² | |
| 18.32 | ПБ-зона | 32.03 м² | |
| Коридоры | | | |
| 18.03 | Тамбур-шлюз | 5.16 м² | |
| 18.04 | Холл технического лифта | 6.26 м² | |
| 18.34 | Холл технического лифта | 6.33 м² | |
| 18.35 | Тамбур-шлюз | 5.25 м² | |
| Лестничные клетки | | | |
| 18.06 | Лестница №3 | 21.81 м² | |
| 18.07 | Лестница №4 | 25.69 м² | |
| 18.59 | Лестница №1 | 21.81 м² | |
| 18.60 | Лестница №1 | 29.75 м² | |
| Сан. узлы | | | |
| 18.10 | С/у зам. председателя МОД | 8.60 м² | |
| 18.23 | Помещение уборочного инвентаря | 4.48 м² | В4 |
| 18.24 | С/у МГН | 5.55 м² | |
| 18.25 | С/у женский | 11.01 м² | |
| 18.26 | С/у мужской | 12.40 м² | |
| 18.27 | Помещение личной гигиены женщин | 5.15 м² | |
| 18.31 | Помещение уборочного инвентаря | 2.38 м² | В4 |
| 18.38 | С/у | 7.70 м² | |
| 18.39 | С/у женский | 13.70 м² | |
| 18.40 | Помещение личной гигиены женщин | 3.68 м² | |
| 18.41 | С/у МГН | 5.54 м² | |
| 18.42 | С/у мужской | 11.92 м² | |
| Технические | | | |
| 18.28 | Аппаратная систем ПБ | 4.42 м² | В4 |
| 18.29 | Электрощитовая | 10.78 м² | В4 |
| 18.31 | Узлы СС | 1.56 м² | В4 |
| 18.61 | Электрощитовая | 5.16 м² | В4 |
| 18.62 | Вентзапас | 22.30 м² | В4 |
| 18.63 | Технические помещения ФСО | 2.09 м² | В4 |
| 18.65 | Помещение ЖС и ТС | 6.01 м² | В4 |
| 18.68 | Аппаратная систем ПБ | 4.33 м² | В4 |
| 18.70 | Узлы СС | 1.64 м² | В4 |
| 18.71 | Технические помещения ТС | 3.00 м² | В4 |
| 18.73 | Технические помещения | 3.61 м² | В4 |
| 18.75 | Технические помещения ЖС | 3.30 м² | В4 |
| | | 346.00 м² | |
| Общий итог: 73 | | 2069.81 м² | |

## Условные обозначения

| | |
|---|---|
| | Извещатель пожарный ручной(см. раздел 012-1/2018/ЭУПС/ЭМ.1). Высота от ур. ч. п. до середины оборудования |
| | Голосовой оповещатель IP-станция N-8050DS (см. раздел 012-1/2018/ЭУПС/ЭМ.1). Высота от ур. ч. п. до середины оборудования |
| | Выносная панель JVFS-S1000AMD (см. раздел 012-1/2018/ЭУПС/ЭМ.2) |
| | Извещатель "пробивная кнопка" (ПРК-К). (см. раздел 012-1/2018/ЭУПС/ЭМ.2) |
| П.Ф | Пульт управления фэнкойлом (см. раздел 012-1/2018/ЭУПС/ЭМ.2) |
| Л.1 | Люминесцентный люк |
| 100 h=1000мм | Подоконник Высота от чистого пола до подоконника |
| 2R45 | Рамка розетки на один пост. Одна розетка с общим портом RJ45 |
| 1Б(РЧ)45 | Рамка розетки на один пост. Одна бытовая розетка RJ45 |
| 2Б | Рамка розеток на два поста. Две бытовые розетки |
| 1Б(РЧ)2 | Рамка розеток на два поста. Две бытовые розетки RJ45 |
| 3R45 | Рамка розеток на три поста. Две бытовые розетки, одна розетка с одним портом RJ45 |
| 3Б | Рамка розеток на три поста. Три компьютерные розетки |
| 2Б+R45 | Рамка розеток на три поста. Три компьютерные розетки, одна розетка с общим портом RJ45 |
| 4R45 | Рамка розеток на четыре поста. Две бытовые розетки, одна розетка кабельного телевидения, одна розетка телевизионная |
| 2Б+ТВ+ТУ | |
| | Считыватель карт(см. раздел 012/2018/ЭУПС/ЭМ.2). Высота от ур. ч. п. до середины оборудования |
| | Аварийное устройство разблокировки двери (см. раздел 012-1/2018/ЭУПС/ЭМ.1). Высота от ур. ч. п. до середины оборудования |
| | Считыватель карт(см. раздел 012/2018/ЭУПС/ЭМ.2). Высота от ур. ч. п. до кнопки |
| | Обозначение выходных порталов (см. раздел 144/Д-АИ3 л. 33) |
| | Пожарный кран цвет покраски поз.1 Пожарный кран цвет покраски поз.3 См. спецификацию на покраску ПК. |
| | Марка двери — Ширина — Высота — Сильная сторона |
| | Витражная перегородка сочленяемая EW5 Витражная перегородка |
| | Перегородка 1-го типа с перегородкой противопожарного сектора. 012-1/2018/ЭУ-ОДИ.Б л. 4 по оборудованию. Высота от ур.ч.п. до низа |
| | Перегородка 2-го типа с перегородкой противопожарного сектора. 012-1/2018/ЭУ-ОДИ.Б л. 4 по оборудованию. Высота от ур.ч.п. до низа |
| | Щит силовой электрический (см. 012-1/2018/ЭУ3-РД.ЭМ.3) |
| | Рамка розеток на четыре поста. Две бытовые розетки, одна розетка с одним портом RJ45 и одна разрядная розетка для порта RJ45 |
| | Рамка розеток на два поста. Две бытовые розетки RJ45 |
| | Рамка розеток на три поста. Три бытовые розетки RJ45 |

## Условные обозначения

| | |
|---|---|
| | Рамка розеток на пять постов. Три компьютерные розетки, две бытовые розетки |
| | Выключатель одноклавишный |
| | Выключатель одноклавишный без фиксации |
| | Выключатель одноклавишный IP44 |
| | Выключатель одноклавишный проходной |
| | Выключатель одноклавишный проходной |
| | Выключатель трехклавишный проходной |
| | Выключатель одноклавишный без фиксации |
| | Выключатель двухклавишный без фиксации |
| | Выключатель двухклавишный проходной и выключатель аварийного освещения двухклавишный проходной |
| | Выход для подключения кофемашины |
| | Выход для подключения сушилки для рук |
| 1 (3100) 2 (2100-3100) | 1 - тип отделки стены (3100), (2100-3100) - ответы отделки |
| 1 | 1 - тип отделки стены |
| | Рамка розеток на пять постов. Четыре бытовые розетки для мультимедийного оборудования, одна розетка с общим портом RJ45 (см. 012-1/2018/ЭУ3-РД.ЭМ.5) |
| Gopt | Марка пленки для светопрозрачных перегородок (см. лист 1эаы и детали. Фрагменты дверей) |
| | Марка окрашивания в ЛК |
| | Выключатель двухклавишный проходной и выключатель двухклавишный проходной |
| | Выключатель двухклавишный без фиксации и выключатель двухклавишный без фиксации |
| | Выключатель одноклавишный проходной, выключатель двухклавишный без фиксации и выключатель одноклавишный проходной |
| | Выключатель одноклавишный проходной и выключатель аварийного освещения одноклавишный проходной |
| | Выключатель одноклавишный проходной и выключатель аварийного освещения одноклавишный проходной |
1. Данный лист см. с листом "Общие данные"
2. Данный лист см. со всеми листами комплекта
3. На данном листе указываются привязки центра розеток, выключателей и переключателей. Типы и спецификации розеток, выключателей и переключателей, см. совместно с разделом 012-1/2018/ТЭ-РД-ЭО.2. Рамки розеток и выключателей Unica Studio Color цвет бычьего-серый/оникрион, цвет розеток, выключателей и переключателей "элемент".
4. Розетки устанавливаются на высоту 300 мм. от чистого пола до центра, за исключением тех указанных на плане. Выключатели и переключатели устанавливаются на высоту 900 мм. от чистого пола до центра, за исключением тех указанных на плане. При монтаже выключателей и розеток в металлических стояках использовать подрозетники для алюкомпозита
5. Привязку розеток, выводов и выключателей в санузлах см. на листах "Отделка сан. узлов"
6. На данном листе указываются высотные отметки и расположение оборудования СКУД, АУПС и СОУЭ. Типы и спецификации оборудования см. в соответствующих инженерных разделах.
7. Узел устройства стальной стойки витражных перегородок см. на листе "Узлы и детали. Фрагменты дверей" 144/Д-АИ3
8. Щит электрический см. раздел 012-1/2018/ЭУ3-РД-ЭМ.3
9. Для прокладываемое электрическими коробку монтажные для скрытой установки Schneider Unica Modular на три модуля арт. MGU8.603 размер 106х146х54мм.
10. Отделку санитарных узлов см. на соответствующих листах разделов АИ, отделку лифтового холла и лестничных клеток см. листы 8 раздела 144/Д-АИ3
11. Пульты управления фэнкойлами устанавливать на высоте 1500мм от уровня ч. п. до центра пульта.
12. Данный лист см. совместно с Спецификациями в сшлочках и приложениях документа
13. Планку на внутренних стеклянных перегородках клеить со стороны помещений, не коридоров. Типы накеток планок см. "Узлы и детали. Фрагменты дверей" 144/Д-АИ3
14. Расположение люков в санузлах на плане указано условно, точные привязки люков см. разверток на л. "Отделка сан. узлов"
15. Противопожарные перегородки в тон чистых стеклянных и фасадному остеклению указано условно, детали и узлы см. 012-1-2018-ГЗ-РД-АР2
16. Двери с системой СКУД выполнять со скрытыми магнитоконтактными извещателями с установкой сверху дверной коробки.
17. Разработанные в данном проекте вытяжки, их узлы и детали, являются заданием для фирм-производителей и поставщиков, возможность таких с целью стеклопед, определяется поставщиком вытяжки.
18. Аварийные светильники из раздела 012-1/2018/ЭУ3-РД-ЭО.2, световодный указатель MBD-200 E01/E/OC "ВЫХОД" и аварийный светильник Molniya-220 ASIA арт.1 с пиктограммой "ВЫХОД" заменить на светильник проектного аварийные светильники Molniya ULTRA PWP "ВЫХОД" (220В) с аккумулятором и аварийный светильник Molniya ULTRA PWP "СТРЕЛКА" (220В) с аккумулятором. Количество аварийных светильников см. раздел 012-1/2018/ЭУ3-РД-ЭО.2.
19. Пожарные извещатели должны устанавливаться в санузлах только под цвет стен.
20. В кофе-пунктах предусмотрены розетки для электроприборов и выводы для кофемашин, подключение которых выполняется через приложенный в столах-мойках кабель-канал.

144/Д-АИ1

| | | | | | |
|---|---|---|---|---|---|
| 2 | - | Зам. | 01-20 | | 07.20. |
| 1 | 2 | - | 01-19 | | 12.19. |
| Изм. | Кол.уч. | Лист | №док. | Подп. | Дата |

Архитектор Волкова 25.03.19
Архитектор Апрохина 25.03.19
Ведущий арх Петербуй 25.03.19
ГАП Ямпаев 25.03.19
Н.контр. Ольбехол 25.03.19

Деловой центр. Интерьеры с 18 по 26 этаж

| Стадия | Лист | Листов |
|---|---|---|
| Р | 2 | |

Маркировочный план 18 этажа, М. 1:100

ООО "ЛЕОНАРДО ПРОЕКТ"

Формат А1х3