
Маркировочный план 19 этажа М. 1:100

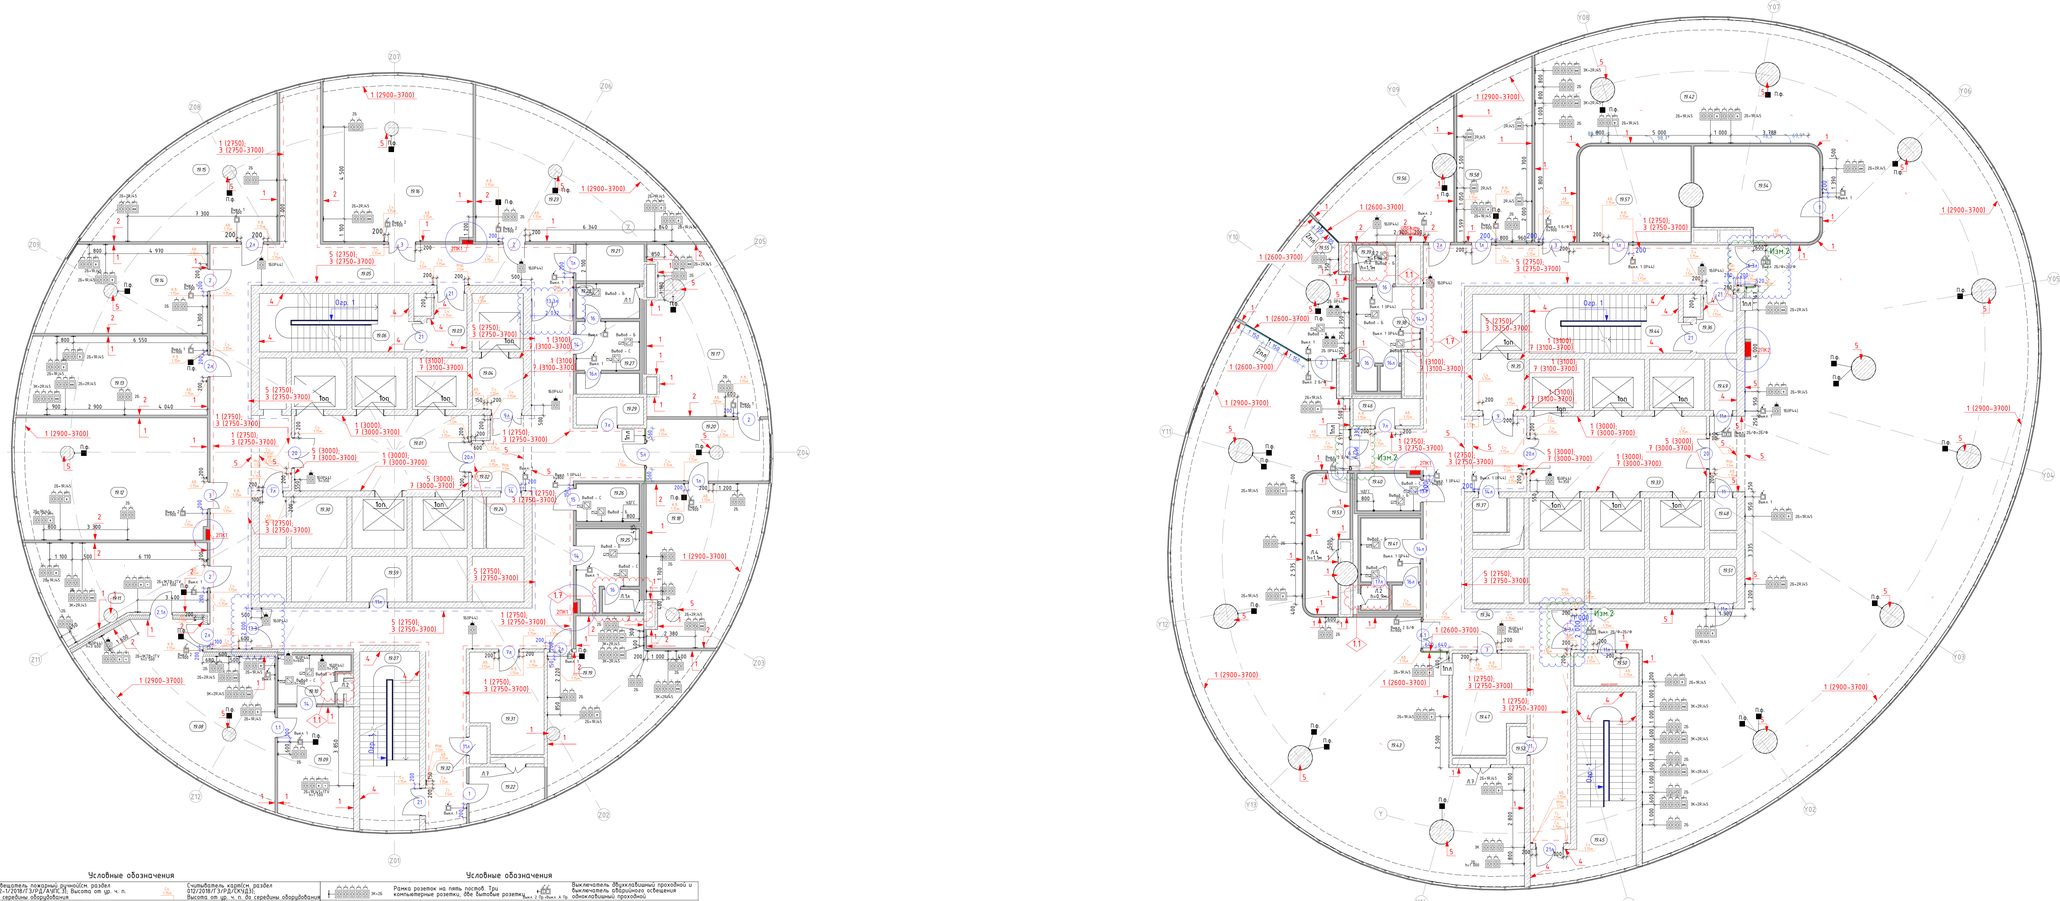

Условные обозначения

Извещатель пожарный ручной(см. раздел 012-1/2018/ЭУПС-ВК1.3). Высота от ур. ч. п. до середины оборудования	Считыватель карт(см. раздел 012/2018/ЭУПС-ВК1.3). Высота от ур. ч. п. до середины оборудования
Голосовое оборное IP-станция N-8050DS (см. раздел 012-1/2018/ЭУПС-ВК1.3). Высота от ур. ч. п. до середины оборудования	Аварийное устройство разблокировки двери (см. раздел 012/2018/ЭУПС-ВК1.3). Высота от ур. ч. п. до середины оборудования
Вытяжная панель JVS-S3000AHD (см. раздел 012-1/2018/ЭУПС-ВК1.2)	Видеокамера (см. раздел 012/2018/ЭУПС-ВК1.3). Высота от ур. ч. п. до кнопки
Извещатель "тревожная кнопка" (ПРК-К). (см. раздел 012-1/2018/ЭУПС-ВК1.3)	Обозначение шлагбума поралоб (см. раздел 144/Д-АИ3 л. 33)
Пульт управления фэнкойлом (см. раздел 012-1/2018/ЭУПС-ВК1.3)	Пожарный кран цвет покраски поз1 Пожарный кран цвет покраски поз3 См. спецификацию на покраску ПК
Ребошлинкой лек	Марка сборки / Сечение (ширина / высота)
Подоконник Высота от чистого пола до подоконника	Витражная перегородка одинаковая EW5 Витражная перегородка Перегородка ЭУПС-ВК1.3 (см. раздел 012-1/2018/ЭУПС-ВК1.3) для противопожарных секций. 012-1/2018/ЭУПС-ВК1.3-ДЛ4 л. 4 по оборудованию. Высота от ур.ч.п. до низа
Рамка розетки на один пост. Одна бытовая розетка RJ45	Шкаф слаботочный электрический (см. 012-1/2018/ЭУПС-ВК1.3)
Рамка розеток на два поста. Две бытовые розетки	Рамка розеток на четыре поста. Две бытовые розетки, одна розетка с одним портом RJ45 и одна розеточная розетка для порта RJ45
Рамка розеток на два поста. Две бытовые розетки RJ45	Рамка розеток на три поста. Три бытовые розетки RJ45
Рамка розеток на три поста. Две бытовые розетки, одна розетка с одним портом RJ45	Выключатель трехклавишный
Рамка розеток на три поста. Три компьютерные розетки	Выключатель одноклавишный и выключатель одноклавишный проходной
Рамка розеток на 4 поста. Три компьютерные розетки, одна розетка с общим портом RJ45	Выключатель одноклавишный и выключатель двухклавишный IP44
Рамка розеток на четыре поста. Две бытовые розетки, одна розетка кабельного телевидения и одна розетка телевидения	Выключатель одноклавишный и выключатель одноклавишный с обозначением

Условные обозначения

Рамка розеток на пять постов. Три компьютерные розетки, две бытовые розетки	Выключатель двухклавишный проходной и выключатель одноклавишный освещения одноклавишный проходной
Выключатель одноклавишный	Выключатель двухклавишный без фиксации и одноклавишный без фиксации
Выключатель двухклавишный	Выключатель двухклавишный без фиксации, выключатель двухклавишный без фиксации, одноклавишный выключатель без фиксации
Выключатель одноклавишный IP44	Выключатель двухклавишный без фиксации и выключатель двухклавишный без фиксации
Выключатель одноклавишный проходной IP44	Выключатель одноклавишный проходной и выключатель одноклавишный освещения одноклавишный
Выключатель одноклавишный проходной	Выключатель двухклавишный освещения одноклавишный проходной
Выключатель двухклавишный проходной	Выключатель трехклавишный проходной
Выключатель трехклавишный проходной	Выключатель двухклавишный проходной и выключатель одноклавишный проходной
Выключатель одноклавишный без фиксации	Выключатель двухклавишный проходной и выключатель двухклавишный без фиксации
Выключатель двухклавишный без фиксации	Выключатель одноклавишный проходной, выключатель двухклавишный без фиксации и одноклавишный без фиксации
Выключатель двухклавишный проходной и выключатель аварийного освещения двухклавишный проходной	Выключатель одноклавишный и выключатель аварийного освещения одноклавишный IP44
Выход для подключения кофемашины	Выход для подключения настенного светильника (бра)
Выход для подключения сушилки для рук	Рамка розеток на пять постов. четыре бытовые розетки для мультимедийного оборудования, одна розетка с общим портом RJ45 (см. 012-1/2018/ЭУПС-ВК1.3)
1 - тип отделки стены (1900), (1900-3700) – отметки отделки	Марка пленки для светопрозрачных перегородок (см. лист 10эм и детали. Фрагменты сборки)
1 - тип отделки стены	Марка окрашивания в ЛК

Экспликация помещений 19 этажа.

Номер	Имя	Площадь	Прим.
Вспомогательные - технические (кладовые, серверные, гардеробные, одноли, инфомерной)			
Технические			
19.21	Кладовая	5.87 м²	В4
19.22	Кладовая	8.16 м²	В4
19.31	Аппаратная СС	16.70 м²	В4
19.47	Аппаратная СС	17.89 м²	В4
19.53	Гардероб	12.66 м²	
19.54	Инвентарная	26.24 м²	В3
19.57	Помещение для хранения документов	24.97 м²	В2
		112.48 м²	
Контрольно-счетная палата МО			
Офисные помещения			
19.42	Офисное помещение инспекции	518.89 м²	
19.43	Офисное помещение инспекции	233.49 м²	
		752.38 м²	
Коридоры			
Коридоры			
19.02	Коридор	97.05 м²	
19.05	Коридор	95.13 м²	
19.34	Коридор	170.69 м²	
		307.83 м²	
Московская областная Дума			
Общественные зоны			
19.20	Фойе	17.66 м²	
Офисные помещения			
19.08	Заместитель председателя МОД	55.44 м²	
19.09	Комната отдыха зам. председателяМОД	19.96 м²	
19.11	Приемная зам. председателя МОД	31.32 м²	
19.12	Председатель комитета МОД	55.11 м²	
19.13	Депутат МОД	34.70 м²	
19.14	Депутат МОД	32.41 м²	
19.15	Депутат МОД	42.96 м²	
19.16	Председатель комитета МОД	58.11 м²	
19.17	Депутат МОД	38.11 м²	
19.18	Депутат МОД	39.28 м²	
19.19	Секретариат	40.43 м²	
19.23	Депутат МОД	54.51 м²	
		521.61 м²	
Общественные зоны			
Общественные зоны			
19.55	Кофе пойнт	23.02 м²	
Офисные помещения			
19.56	Переговорная	29.90 м²	

Экспликация помещений 19 этажа.

Номер	Имя	Площадь	Прим.
Служба эксплуатации			
Технические			
19.58	Служба эксплуатации	30.30 м²	
		30.30 м²	
Технические, служебные, место общего пользования			
Зоны безопасности			
19.01	ПБ-зона	31.38 м²	
19.33	ПБ-зона	31.95 м²	
Коридоры			
19.03	Тамбур-шлюз	5.16 м²	
19.04	Холл технического лифта	6.24 м²	
19.35	Холл технического лифта	6.33 м²	
19.36	Тамбур-шлюз	5.25 м²	
Лестничные клетки			
19.06	Лестница №3	21.81 м²	
19.07	Лестница №4	25.69 м²	
19.44	Лестница №1	21.89 м²	
19.45	Лестница №2	29.62 м²	
Сан. узлы			
19.10	С/у зам. председателя МОД	8.64 м²	
19.24	Помещение уборочного инвентаря	6.58 м²	В4
19.25	С/у мужской	12.43 м²	
19.26	С/у МГН	5.55 м²	
19.27	С/у женский	10.87 м²	
19.28	Помещение личной гигиены женщин	5.74 м²	
19.37	Помещение уборочного инвентаря	2.78 м²	В4
19.38	С/у женский	13.63 м²	
19.39	Помещение личной гигиены женщин	3.51 м²	
19.40	С/у МГН	5.43 м²	
19.41	С/у мужской	12.74 м²	
Технические			
19.29	Аппаратная систем ПБ	6.43 м²	В4
19.30	Электрощитовая	10.78 м²	В4
19.32	Узел СС	1.58 м²	В4
19.46	Аппаратная систем ПБ	6.34 м²	В4
19.48	Технические помещения ФСО	2.09 м²	В4
19.49	Технические помещения ХС	3.30 м²	В4
19.50	Электрощитовая	5.16 м²	В4
19.51	Технические помещения ТС	3.00 м²	В4
19.52	Узел СС	1.57 м²	В4
19.59	Помещение ХС и ТС	0.97 м²	В4
		312.85 м²	
Общий итог: 59		2090.40 м²	

1. Данный лист см. с листом "Общие данные"
2. Данный лист см. со всеми листами комплекта
3. На данном листе указываются привязки центра розеток, выключателей и переключателей. Типы и спецификации розеток, выключателей и переключателей, см. совместно с разделом 012-1/2018/ТЭ-РД-ЭО.2. Рамки розеток и выключателей Unica Studio Color цвет бытовых-серый/сигнальная, цвет розеток, выключателей и переключателей "элегантный".
4. Розетки устанавливаются на высоту 300 мм. от чистого пола до центра, за исключением высот указаных на плане. Выключатели и переключатели устанавливаются на высоту 900 мм. от чистого пола до центра, за исключением высот указаных на плане. При монтаже выключателей и розеток в металлических стояках использовать подрозетники для алюкомпозита
5. Продавку розеток, выводов и выключателей в санузлах см. на листах "Отделка сан. узлов"
6. На данном листе указываются высотные отметки и расположение оборудования СКУД, АУПС и СОУЭ. Типы и спецификации оборудования см. в соответствующих инженерных разделах.
7. Узел устройства скальной стойки выпрямных переездов см. на листе "Узлы и детали. Фрагменты сборки" 144/Д-АИ3
8. Щит электрический см. раздел 012-1/2018/ЭТ-РД-ЭМ.3
9. Для прекладываемое выключателя применять коробку монтажную для скрытой установки Schneider Unica Modular на пер подрев арт. MGU8.603 размер 106х114х84мм.
10. Отделку санитарных узлов см. на соответствующих листах разделов АИ, отделку лифтового холла и лестничных клеток см. листы 8 раздела 144/Д-АИ3.
11. Пульты управления фэнкойлами устанавливать на высоте 1500мм от уровня ч.п. до центра пульта.
12. Данный лист см. совместно с Спецификациями в сцылочки и приложениях документа.
13. Планку на выпрямных стеклянных перегородках клеить со стороны помещений, не коридоров. Типы макетов планок см. "Узлы и детали. Фрагменты сборки" 144/Д-АИ3
14. Расположение лежек 5 сандалов на плане указано условно, точные привязки лежек см. развертку на л. "Отделка сан. узлов"
15. Прилежение перегородок в тон чисте стеклянных к фасадному остеклению указано условно, детали и узлы см. 012-1-2018-ТЭ-РД-АР2
16. Двери с системой СКУД выполнять со скрытыми магнитоконтактными извещателями с установкой сверху дверной коробки.
17. Разработанные в данном проекте витражи, их узлы и детали, являются заданием для фирм-производителей и поставщиков. Возможность мест с цветом стеклопа, определяется поставщиком витражей.
18. Аварийные светильники из раздела 012-1/2018/ТЭ-РД-ЭО.2. светодиодный указатель MBD-200 E01/6/0C "ВЫХОД" и аварийный светильник Molniя-220 ADIA арт.1 с пиктограммой "ВЫХОД" заменить на предусмотренные проектом аварийные светильники Molniя ULTRA PWP "ВЫХОД" (220В) с аккумулятором и аварийный светильник Molniя ULTRA PWP "СТРЕЛКА" (220В) с аккумулятором. Количество аварийных светильников см. раздел 012-1/2018/ТЭ-РД-ЭО.2.
19. Выключатели и розетки в санузлах установленные в стенках выкрасить под цвет стен.
20. В кофе-пойнтах предусмотрены розетки для электроприборов и выводы для кофемашин, подключение которых выполняется через проложенный в столах-мойках кабель-канал.

144/Д-АИ1

2	-	Зам.	01-20		07.20.
1	2	-	01-19		12.19.
Изм.	Кол.уч.	Лист	№док.	Подп.	Дата

Здесь и далее по тексту ссылки на документы, не входящие в состав данного проекта, являются справочными. Ответственность за правильность применения документов, на которые даются ссылки, несет разработчик данного проекта.

Архитектор	Волков		25.03.19.
Архитектор	Апрохина		25.03.19.
Ведущий арх.	Петрофый		25.03.19.
ГАП	Лелеев		25.03.19.
Н.контр.	Ольбехол		25.03.19.

Делобюд центр. Интерьеры с 18 по 26 этаж

Стадия	Лист	Листов
Р	3	

Маркировочный план 19 этажа, М. 1:100

ООО "ЛЕОНАРДО ПРОЕКТ"

Формат А1х3