

Маркировочный план 20 этажа. М. 1:100

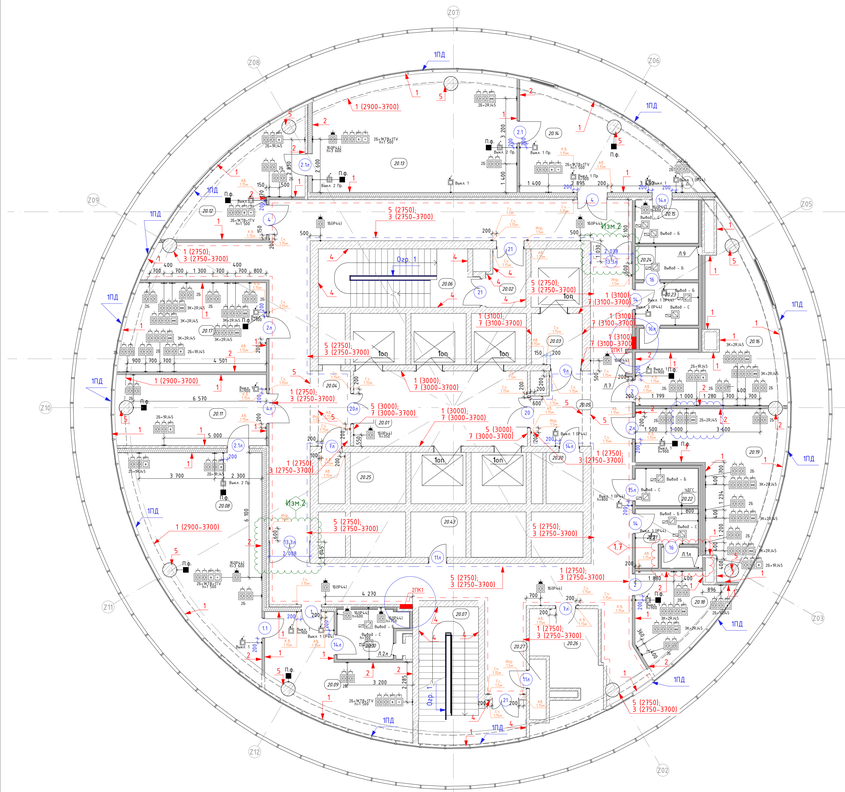

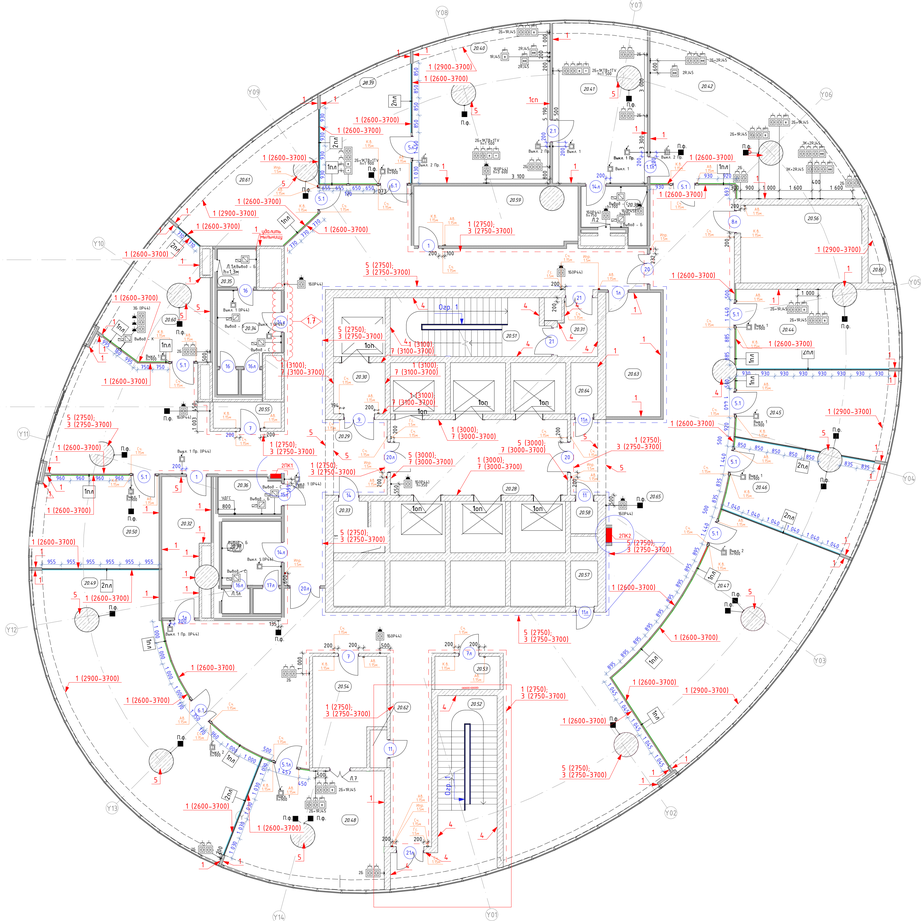

Условные обозначения

ТПД	Извещатель пожарный ручной(см. раздел 012-1/2018/ЭУПЗ-АУПС.ВЗ). Высота от ур. ч. п. до середины оборудования	ТПД	Считыватель карт(см. раздел 012/2018/ЭУПЗ/СКУД.ВЗ). Высота от ур. ч. п. до середины оборудования
ГОВ	Голосовое оборуд. IP-станция N-8050DS (см. раздел 012-1/2018/ЭУПЗ/ОПС.ВЗ). Высота от ур. ч. п. до середины оборудования	КН	Аварийное устройство разблокировки двери (см. раздел 012/2018/ЭУПЗ/СКУД.ВЗ). Высота от ур. ч. п. до середины оборудования
ЗуА	Выносная панель ЗуА5-1500АНО (см. раздел 012-1/2018/ЭУПЗ-СКУД.2)	ТКН	Считыватель карт(см. раздел 012/2018/ЭУПЗ/СКУД.ВЗ). Высота от ур. ч. п. до кнопки
ТПД	Извещатель "тревожная кнопка" (ПРК-К). (см. раздел 012-1/2018/ЭУПЗ-СОС.3)	ТКН	Обозначение накладных порталов (см. раздел 144/Д-АИ3 л. 33)
П.Р	Пульт управления фэнкойлом (см. раздел 144/Д-ОВ)	25.20	Марка помещения
Л1	Ребризионный люк		Марка двери
100 h=1000мм	Подоконник Высота от чистого пола до подоконника		Витражная перегородка однокамерная Eko Витражная перегородка Перильное ограждение (см. раздел 012-1/2018/ГЗ-ОДИ.2 л. 4 по оборудованию. Высота от ур.ч.п. до низа)	
25.A5	Рамка розетки на один пост. Одна розетка с общим портом RJ45	ЧАСС	Шкаф слаботочный (см. 012-1/2018/ГЗ-РД.ЭМ.3)
25	Рамка розетки на один пост. Одна бытовая розетка RF44	ШС-25.19 У	Рамка розеток на четыре поста. Две бытовые розетки, одна розетка с одним портом RJ45 и одна резервная розетка для порта RJ45
25	Рамка розетки на два поста. Две бытовые розетки RF44		Рамка розеток на два поста. Три бытовые розетки RF44
25	Рамка розетки на два поста. Две бытовые розетки, одна розетка с одним портом RJ45		Рамка розеток на три поста. Три компьютерные розетки
25	Рамка розетки на два поста. Три компьютерные розетки		Выключатель одноклавишный проходной
25	Рамка розетки на четыре поста. Две бытовые розетки, одна розетка с общим портом RJ45		Выключатель одноклавишный без фиксации
25	Рамка розетки на четыре поста. Две бытовые розетки, одна розетка кабельного телевидения		Выключатель одноклавишный и выключатель одноклавишный проходной
25	Рамка розетки на четыре поста. Две бытовые розетки, одна розетка телевидения		Выключатель одноклавишный и выключатель одноклавишный без фиксации

Условные обозначения

25	Рамка розеток на пять постов. Три компьютерные розетки, две бытовые розетки		Выключатель двухклавишный проходной и выключатель одноклавишный проходной
	Выключатель одноклавишный		Выключатель двухклавишный без фиксации и выключатель одноклавишный проходной
	Выключатель двухклавишный		Выключатель двухклавишный без фиксации, выключатель двухклавишный без фиксации, одноклавишный выключатель без фиксации
	Выключатель одноклавишный IP44		Выключатель двухклавишный без фиксации и выключатель двухклавишный без фиксации
	Выключатель одноклавишный проходной и проходной IP44		Выключатель одноклавишный проходной и выключатель одноклавишный освещения
	Выключатель одноклавишный проходной		Выключатель двухклавишный освещения одноклавишный проходной
	Выключатель двухклавишный проходной		Выключатель трехклавишный проходной
	Выключатель трехклавишный проходной		Выключатель двухклавишный проходной и выключатель одноклавишный проходной
	Выключатель одноклавишный без фиксации		Выключатель двухклавишный проходной и выключатель двухклавишный проходной
	Выключатель двухклавишный без фиксации		Выключатель одноклавишный проходной, выключатель двухклавишный без фиксации и одноклавишный выключатель без фиксации
	Выключатель двухклавишный проходной и выключатель двухклавишный проходной		Выключатель одноклавишный и выключатель одноклавишный освещения одноклавишный IP44
	Вывод для подключения кофемашины		Вывод для подключения настенного светильника (бра)
	Вывод для подключения сушилки для рук		Рамка розеток на пять постов. Четыре бытовые розетки для мультимедийного оборудования, одна розетка с общим портом RJ45 (см. 012-1/2018/ГЗ-РД.ЭМ.5)
1 (3100) 2 (2900-3100)	1 - тип отделки стен; (3100), (2900-3100) - отметки отделки		Марка пленки для светопрозрачных перегородок (см. лист 1)или в детали. фрагменты сборки)
1	1 - тип отделки стены		Марка окраски в ЛК

Экспликация помещений 20 этажа.

Номер	Имя	Площадь	Прим
Вспомогательные - технические (кладовые, серверные, коридоры, инвентарные)			
Технические			
20.26	Аппаратная СС	16.16 м²	ВА
20.32	Гардероб	14.23 м²	
20.54	Аппаратная СС	17.83 м²	ВА
20.59	Комн.центр	22.06 м²	
20.63	Гардероб	16.20 м²	
		86.48 м²	
Коридоры			
Коридоры			
20.04	Коридор	85.66 м²	
20.05	Коридор	91.75 м²	
20.29	Коридор	139.32 м²	
20.65	Коридор	251.62 м²	
		568.35 м²	
Министерство физической культуры и спорта МО			
Офисные помещения			
20.39	Приемная	24.13 м²	
20.40	Кабинет Министра физической культуры и спорта	47.76 м²	
20.41	Комната отдыха	34.72 м²	
20.42	Отдых кабин	53.33 м²	
20.44	Кабинет зам министра	30.07 м²	
20.45	Кабинет зам министра	29.89 м²	
20.46	Кабинет зам министра	28.69 м²	
20.47	Офисное помещение	69.36 м²	
20.48	Бухгалтерия	39.30 м²	
20.49	Кабинет управления экономическая(бытовая	82.97 м²	
20.50	Начальник управленияэкономического развития	27.48 м²	
		468.09 м²	
Московская областная дума			
Офисные помещения			
20.08	Первый зам. Председателя МОД	53.68 м²	
20.09	Комната отдыха Первого зам.Председателя МОД	29.59 м²	
20.11	Приемная Первого зам. Председателя МОД	25.33 м²	
20.12	Приемная зам. Председателя МОД	24.86 м²	
20.13	Зам. Председателя МОД	25.47 м²	
20.14	Комната отдыха зам. Председателя МОД	32.41 м²	
20.16	Секретариат	35.67 м²	
20.17	Секретариат	30.12 м²	
20.18	Кабинет	16.23 м²	
20.19	Офисное помещение	25.85 м²	
		328.41 м²	

Экспликация помещений 20 этажа.

Номер	Имя	Площадь	Прим
Общественные зоны			
Общественные зоны			
20.60	Кофе пойнт	24.95 м²	
Офисные помещения			
20.61	Переговорная	29.76 м²	
		54.71 м²	
Технические, служебные, места общего пользования			
Зоны безопасности			
20.01	ПВ-зона	37.37 м²	
20.28	ПВ-зона	32.06 м²	
Коридоры			
20.02	Тамбур-шлюз	5.16 м²	
20.03	Холл лифтового лифта	6.26 м²	
20.30	Холл лифтового лифта	6.33 м²	
20.31	Тамбур-шлюз	5.25 м²	
Лестничные клетки			
20.06	Лестница №3	21.81 м²	
20.07	Лестница №4	24.51 м²	
20.51	Лестница №1	21.81 м²	
20.52	Лестница №2	29.71 м²	
Сан. узлы			
20.10	С/у Первого зам. Председателя МОД	8.46 м²	
20.15	С/у зам. Председателя МОД	6.45 м²	
20.22	Помещение дворового инвентаря	4.54 м²	ВА
20.21	С/у мужской	8.81 м²	
20.22	С/у МГН	5.51 м²	
20.23	С/у женский	9.69 м²	
20.24	Помещение личной гигиены женщин	4.31 м²	
20.33	Помещение дворового инвентаря	2.78 м²	ВА
20.34	С/у женский	13.67 м²	
20.35	Помещение личной гигиены женщин	3.68 м²	
20.36	С/у МГН	5.39 м²	
20.37	С/у мужской	12.75 м²	
20.38	С/у	7.81 м²	
Технические			
20.25	Электрощитовая	10.78 м²	ВА
20.27	ИТП СС	2.41 м²	ВА
20.43	Помещение ХС и ТС	6.01 м²	ВА
20.53	Электрощитовая	5.16 м²	ВА
20.55	Аппаратная систем ПБ	4.24 м²	ВА
20.56	Вентилятор	22.43 м²	ВА
20.57	Техническое помещение ТС	3.00 м²	ВА
20.58	Техническое помещение ИСО	2.09 м²	ВА
20.62	Ипэ СС	1.57 м²	ВА
20.64	Техническое помещение ХС	3.30 м²	ВА
20.66	Техническое помещение	2.85 м²	ВА
		342.42 м²	
Общий итог: 66		1858.63 м²	

1. Данный лист см. с листом "Общие данные"
2. Данный лист см. со всеми листами комплекта
3. На Данном листе указываются привязки центра розеток, выключателей и переключателей. Типы и спецификации розеток, выключателей и переключателей, см. совместно с разделом 012-1/2018/ГЗ-РД-ЭО.2. Рамки розеток и выключателей Unica Studio Color цвет бычьего-серый/антрацит, цвет розеток, выключателей и переключателей "слоновая".
4. Розетки устанавливаются на высоту 300 мм. от чистого пола до центра, за исключением тех указанных на плане. Выключатели и переключатели устанавливаются на высоту 900 мм. от чистого пола до центра, за исключением тех указанных на плане. При монтаже выключателей и розеток в металлических стоянках использовать подрозетники для дипсокартона
5. Привязку розеток, выводов и выключателей в санузлах см. на листах "Отделка сан. узлов"
6. На Данном листе указываются высотные отметки и расположение оборудования СКУД, АУПС и СОУЭ. Типы и спецификации оборудования см. в соответствующих инженерных разделах.
7. Узел устройства стальной стойки выпускных перегородок см. на листе "Узлы и детали. Фрагменты сборки" 144/Д-АИ3
8. Щит электрический см. раздел 012-1/2018/ГЗ-РД-ЭМ.3
9. Для прокладываемое выключателя применять коробку монтажную для скрытой установки Schneider Unica Modular на три модуля арт. MGU8.603 размер 106х146х84мм.
10. Отделку санитарных узлов см. на соответствующих листах разделов АИ, отделку лифтового холла и лестничных клеток см. листы 8 раздела 144/Д-АИ3.
11. Пульты управления фэнкойлами устанавливать на высоте 1500мм от уровня ч. п. до центра пульта.
12. Данный лист см. совместно с Спецификациями в сцылочки и приложениях документа.
13. Планку на выпускных стеклянных перегородках клеить со стороны помещения, не коридоров. Типы макетов планок см. "Узлы и детали. Фрагменты сборки" 144/Д-АИ3
14. Расположение люков В санузлах на плане указано условно, точные привязки люков см. развертки на л. "Отделка сан. узлов"
15. Прямоугольные перегородки в тон чистя стеклянных и фасадному остеклению указано условно, детали и узлы см. 012-1-2018-ГЗ-РД.АР2
16. Двери с системой СКУД выполнять со скрытыми магнитоконтактными извещателями с установкой сверху дверной коробки.
17. Разработанные в данном проекте витражи, их узлы и детали, являются заданием для фирм-производителей и поставщиков. Возможность таких с цветом стеклопа, определяется поставщиком витражей.
18. Аварийные светильники из раздела 012-1/2018/ГЗ-РД-ЭО.2. светодиодный указатель MBD-200 E01/6/0C "ВЫХОД" и аварийный светильник Molniya-220 ADA цоп.1 с пиктограммой "ВЫХОД" заменить на предусмотренные проектом аварийные светильники Molniya ULTRA PWP "ВЫХОД" (220В) с аккумулятором и аварийный светильник Molniya ULTRA PWP "СТРЕЛКА" (220В) с аккумулятором. Количество аварийных светильников см. раздел 012-1/2018/ГЗ-РД-ЭО.2.
19. Розетки приемные в санузлах установленные в стенах с плиткой под цвет стен.
20. В кофе-пойнтах предусмотрены розетки для электроприборов и выводы для кофемашин, подключение которых выполняется через проложенный в столах-мойках кабель-канал.

					144/Д-АИ
2	-	Зам.	01-20		07.20.
1	1	-	01-19		12.19.
Изм.	Кол.уч.	Лист	№док.	Подп.	Дата
Архитектор	Волков				25.03.19.
Архитектор	Апрохина				25.03.19.
Ведущий арх	Петрофый				25.03.19.
ГАП	Лелеев				25.03.19.
Н.контр.	Ольбехол				25.03.19.

Здесь и далее по тексту ссылки на документы, не входящие в состав данного комплекта, а также на документы, разработанные другими организациями, не являются основанием для производства работ. Данный комплект документации должен использоваться только совместно с документами, указанными в ссылках. Перед началом работ необходимо ознакомиться с документацией, на которую даны ссылки.

Деловой центр. Интерьеры с 18 по 26 этаж

Стадия	Лист	Листов
Р	4	

Маркировочный план 20 этажа. М. 1:100

ООО "ЛЕОНАРДО ПРОЕКТ"

Формат А1х3