

Маркировочный план 21 этажа М 1:100

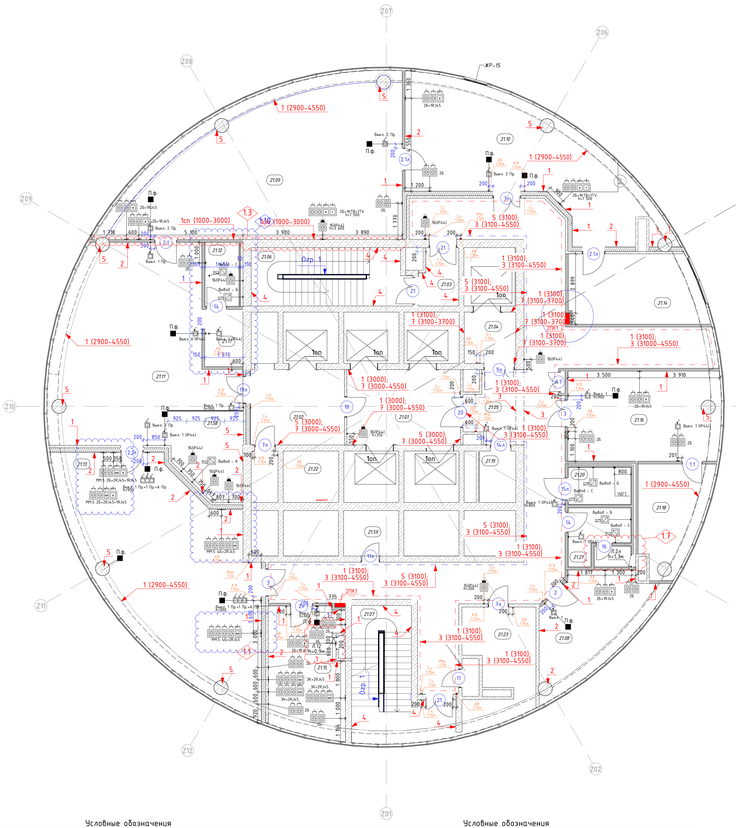

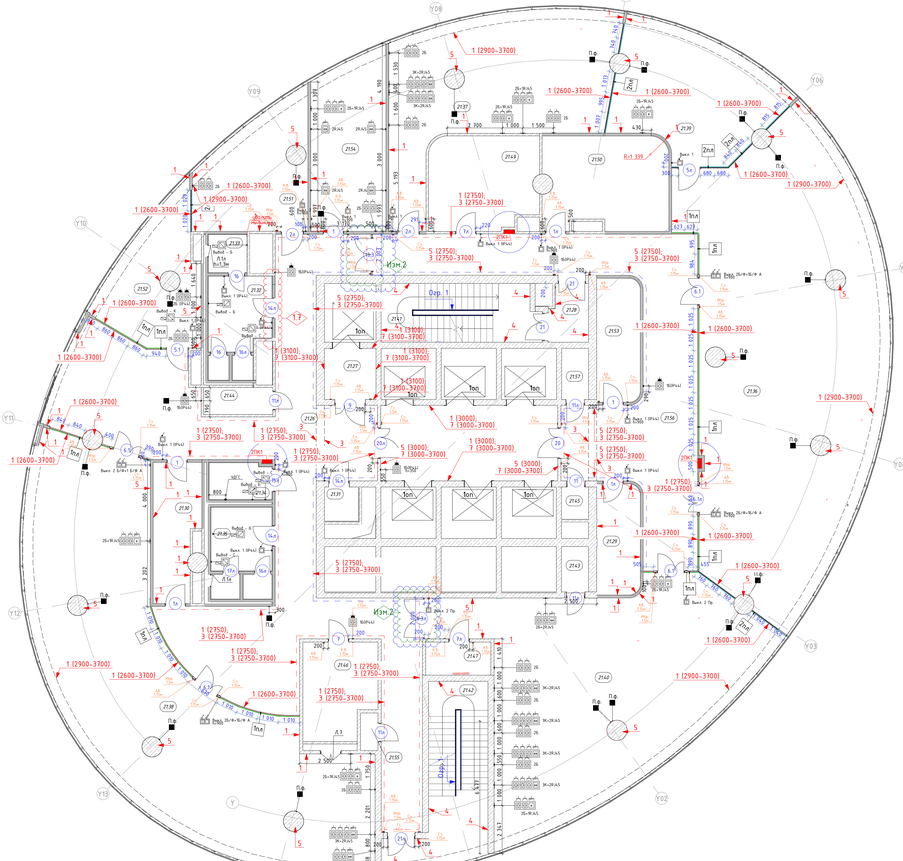

Условные обозначения

	Извещатель пожарный ручной(см. раздел 012-1/2018/ЭУПЗ-АУПС.ВЗ). Высота от ш. ч. п. до середины оборудования
	Голосовое оповеще ИР-станция N-8050DS (см. раздел 012-1/2018/ЭУПЗ-СОУЭ.ТЗ). Высота от ш. ч. п. до середины оборудования
	Встраиваемая панель ЛУЛ-S3000AHD (см. раздел 012-1/2018/ЭУПЗ-ЭМ.ОВ)
	Извещатель "тревожная кнопка" (ТРК-КС). (см. раздел 012-1/2018/ЭУПЗ-ЭМ.ОВ)
	Пульт управления фэнкойлом (см. спецификацию)
	Ребошивочный лист
	Подоконник Высота от чистого пола до подоконника
	Рамка розеток на один пост. Одна розетка с общим портом RJ45
	Рамка розетки на один пост. Одна бытовая розетка RF44
	Рамка розеток на два поста. Две бытовые розетки
	Рамка розеток на два поста. Две бытовые розетки RF44
	Рамка розеток на три поста. Две бытовые розетки, одна розетка с общим портом RJ45
	Рамка розеток на три поста. Три компьютерные розетки
	Рамка розеток на 4 поста. Три компьютерные розетки, одна розетка с общим портом RJ45
	Рамка розеток на четыре поста. Две бытовые розетки, одна розетка кабельного телевидения, одна розетка телевидения
	Считыватель карт(см. раздел 012-1/2018/ЭУПЗ-СКУД.ВЗ). Высота от ш. ч. п. до середины оборудования
	Аварийное устройство разблокировки двери (см. раздел 012-1/2018/ЭУПЗ-СКУД.ВЗ). Высота от ш. ч. п. до середины оборудования
	Считыватель карт(см. раздел 012-1/2018/ЭУПЗ-СКУД.ВЗ). Высота от ш. ч. п. до кнопки
	Обозначение маршрута поталей (см. раздел 144/Д-АИ3 л. 33)
	Пожарный кран цвет покраски поз.1 Пожарный кран цвет покраски поз.2 См. спецификацию на покраску ПК
	Марка двери / Сечение
	Встроенная перегородка сейсмостойкая EI45 Встроенная перегородка Перегородка (см. раздел 012-1/2018/ГЗ-ОДИ.Т. армированная сварной сеткой. 012-1/2018/ГЗ-ОДИ.Т. в т. ч. под оборудование. Высота от ш.ч.п. до низа)
	Шина заземления электрической (см. 012-1/2018/ГЗ-РД.ЭМ.ЗЗ)
	Рамка розеток на четыре поста. Две бытовые розетки, одна розетка с одним портом RJ45 и одна разъёмная розетка без порта RJ45
	Рамка розеток на три поста. Три бытовые розетки RF44
	Выключатель трехклавишный
	Выключатель одноклавишный и выключатель одноклавишный проходной
	Выключатель одноклавишный и выключатель обратного освещения
	Выключатель одноклавишный и выключатель обратного освещения

Условные обозначения

	Рамка розеток на пять постов. Три компьютерные розетки, две бытовые розетки
	Выключатель одноклавишный
	Выключатель одноклавишный без фиксации
	Выключатель одноклавишный IP44
	Выключатель одноклавишный проходной IP44
	Выключатель одноклавишный проходной
	Выключатель обратного освещения одноклавишный проходной
	Выключатель трехклавишный проходной
	Выключатель трехклавишный проходной
	Выключатель одноклавишный без фиксации
	Выключатель одноклавишный без фиксации
	Выключатель трехклавишный проходной и выключатель обратного освещения одноклавишный проходной
	Выключатель одноклавишный и выключатель обратного освещения одноклавишный IP44
	Выход для подключения кофемашины
	Выход для подключения сушилки для рук
	1 - тип отделки стен; (1900), (1900-3700) - отметки отделки
	1 - тип отделки стены
	Рамка розеток на пять постов. Четыре бытовые розетки для мультимедийного оборудования, одна розетка с общим портом RJ45 (см. 012-1/2018/ГЗ-ЭМ.ОВ)
	Марка пленки для светопрозрачных перегородок (см. лист узлы и детали. Фрагменты двери)
	Марка окрашивания в ЛК

Экспликация помещений 21 этажа.

Номер	Имя	Площадь	Прим
Вспомогательные - технические (кладовые, серверные, гардеробные, прачечные, инвентарные)			
Технические			
2117	Гардероб	4.81 м²	
2118	Подсобное помещение	15.86 м²	
2123	Аппаратная СС	11.53 м²	В4
2129	Гардероб	11.41 м²	
2130	Гардероб	14.75 м²	
2144	Аппаратная СС	4.26 м²	В4
2146	Аппаратная СС	16.23 м²	В4
2150	Инвентарная	2.91 м²	В3
2153	Кладовая	12.59 м²	В4
		124.19 м²	
Коридоры			
Коридоры			
2105	Коридор	106.35 м²	
2126	Коридор	157.14 м²	
2136	Коридор	85.45 м²	
		349.34 м²	
Министерство сельского хозяйства МО			
Офисные помещения			
2136	Офисное помещение Министерство сельского хозяйства	188.54 м²	
2137	Отдел кадров	30.29 м²	
2139	Бухгалтерия	42.82 м²	
		301.64 м²	
Министерство физической культуры и спорта МО			
Офисные помещения			
2138	Офисное помещение Министерство физической культуры и спорта	166.97 м²	
2140	Офисное помещение Министерство физической культуры и спорта	127.03 м²	
		294.00 м²	
Московская областная Дума			
Офисные помещения			
2108	Секретариат (4 человека)	24.18 м²	
2109	Кабинет председателя МОД	31.02 м²	
2110	Приемная председателя МОД	57.40 м²	
2111	Комната отдыха председателя МОД	31.53 м²	
2113	Зал совещаний Председателя МОД	80.34 м²	
2114	Серверная	21.86 м²	
2115	Кабинет Советников Председателя МОД	22.92 м²	
2116	Руководитель секретариата МОД	32.43 м²	
		451.69 м²	

Экспликация помещений 21 этажа.

Номер	Имя	Площадь	Прим
Общественные зоны			
Общественные зоны			
2152	Кофе пойнт	24.47 м²	
2158	Кофе пойнт	13.92 м²	
Офисные помещения			
2151	Переговорная	28.81 м²	
		69.20 м²	
Служба эксплуатации			
Офисные помещения			
2154	Служба эксплуатации	30.50 м²	
		30.50 м²	
Технические, служебные, места общего пользования			
Зоны безопасности			
2131	ПБ-зона	20.40 м²	
2125	ПБ-зона	32.07 м²	
Коридоры			
2132	Лифтовой холл председателя МОД	16.90 м²	
2103	Тамбур-шлюз	5.76 м²	
2104	Холл технического лифта	6.37 м²	
2127	Холл технического лифта	6.33 м²	
2128	Тамбур-шлюз	5.25 м²	
Лестничные клетки			
2106	Лестница М3	21.81 м²	
2133	Лестница М4	24.12 м²	
2141	Лестница М1	21.89 м²	
2142	Лестница М2	29.91 м²	
Сан. узлы			
2112	С/у Председателя МОД	5.16 м²	
2119	Помещение уборочного инвентаря	4.48 м²	В4
2120	С/у МГН	5.51 м²	
2121	С/у	9.81 м²	
2131	Помещение уборочного инвентаря	2.98 м²	В4
2132	С/у женский	13.67 м²	
2133	Помещение личной гигиены женщин	3.51 м²	
2134	С/у МГН	5.39 м²	
2135	С/у мужской	13.15 м²	
Технические			
2122	Электрощитовая	10.78 м²	В4
2124	Узел СС	1.55 м²	В4
2143	Техническое помещение ТС	3.00 м²	В4
2145	Техническое помещение ФСО	2.09 м²	В4
2147	Электрощитовая	5.16 м²	В4
2149	Электрощитовая	27.52 м²	В4
2155	Узел СС	1.56 м²	В4
2157	Техническое помещение ХС	3.30 м²	В4
2159	Помещение ХС и ТС	6.01 м²	В4
		309.43 м²	
Общий итог: 58		3870.85 м²	

1. Данный лист см. с листом "Общие данные"
2. Данный лист см. со всеми листами комплекта
3. На Данном листе указываются привязки центра розеток, выключателей и переключателей. Типы и спецификации розеток, выключателей и переключателей, см. совместно с разделом 012-1/2018/ГЗ-ЭМ.ОВ-2. Рамки розеток и выключателей Unica Studio Color цвет бытовых-серый/интеграция, цвет розеток, выключателей и переключателей "алюминий".
4. Розетки устанавливаются на высоту 300 мм. от чистого пола до центра, за исключением высот указаных на плане. Выключатели и переключатели устанавливаются на высоту 900 мм. от чистого пола до центра, за исключением высот указаных на плане. При монтаже выключателей и розеток в металлических стоечках использовать подрозетники для алюкорпаса.
5. Проёмы розеток, выводов и выключателей в санузлах см. на листах "Отделка сан. узлов".
6. На Данном листе указываются высотные отметки и расположение оборудования СКУД, АУПС и СОУЭ. Типы и спецификации оборудования см. В соответствующих инженерных разделах.
7. Узел устройства стальной стойки выпрямых перегородок см. на листе "Узлы и детали. Фрагменты дверей" 144/Д-АИ3
8. Щит электрический см. раздел 012-1/2018/ГЗ-РД-ЭМ.З
9. Для перекрывающегося выключателя применять коробку монтажную для скрытой установки Schneider Unica Modular на три модуля арт. MGU8.603 размер 106х146х60мм.
10. Отделку санитарных узлов см. на соответствующих листах разделов АИ, отделку лифтового холла и лестничных клеток см. листы 8 раздела 144/Д-АИ3.
11. Пульты управления фэнкойлами устанавливать на высоте 1500мм от уровня ч. п. до центра пульта.
12. Данный лист см. совместно с Спецификациями в сцылочных и приложенных документах.
13. Планку на внутренних спаленных перегородках клеить со стороны помещений, не коридоров. Типы накеток планок см. "Узлы и детали. Фрагменты дверей" 144/Д-АИ3
14. Расположение панелей 5 сенсорных на планах указано условно, точные привязки панелей см. развертки на л. "Отделка сан. узлов"
15. Проёмные перегородок в тон числе спаленных и фасадному остеклению указано условно, детали и узлы см. 012-1-2018-ГЗ-РД-АР2
16. Двери с системой СКУД выполнить со скрытыми магнитоконтактными извещателями с установкой сверху дверной коробки.
17. Разработанные в данном проекте выпрямых, их узлы и детали, являются заданием для фирм-производителей и поставщиков. Возможность мест с цветом стеклопед, определяется поставщиком выпрямых.
18. Аварийные светильники из раздела 012-1/2018/ГЗ-РД-ЭО.2, светодиодный указатель MBD-200 E01/6/ОС "ВЫХОД" и аварийный светильник Молния-220 4ДЦА ш01 с пиктограммой "ВЫХОД" заменить на светильник Аварийно-проектор аварийные светильники Молния ULTRA PWP "ВЫХОД" (220В) с аккумулятором и аварийный светильник Молния ULTRA PWP "СТРЕЛКА" (220В) с аккумулятором. Количество аварийных светильников см. раздел 012-1/2018/ГЗ-РД-ЭО.2.
19. Установочные высоты светильников см. в разделе ЭМ.ОВ
20. В коф-пойнтах предусмотрены розетки для электроприборов и выводы для кофемашин, подключение которых выполняется через приложенный в спеце-выводах кабель-канал.

					144/Д-АИ1
2	-	Зам.	01-20		07.20
1	3	-	01-19		12.19
Изм.	Кол.уч.	Лист	№док.	Подп.	Дата

Здесь и далее по тексту ссылки на документы, не входящие в состав данного комплекта, являются справочными. Ответственность за правильность использования таких документов несет разработчик данного комплекта документации.

Архитектор	Волкова		25.03.19	Деловой центр. Интерьеры с 18 по 26 этаж
Архитектор	Архохина		25.03.19	
Ведущий арх	Петрофый		25.03.19	
ГАП	Лелеев		25.03.19	
Н.контр.	Ольбехол		25.03.19	Маркировочный план 21 этажа, М. 1:100

Стадия	Лист	Листов
Р	5	

ООО "ЛЕОНАРДО ПРОЕКТ"

Формат А1х3