
# Маркировочный план 22 этажа М 1:100

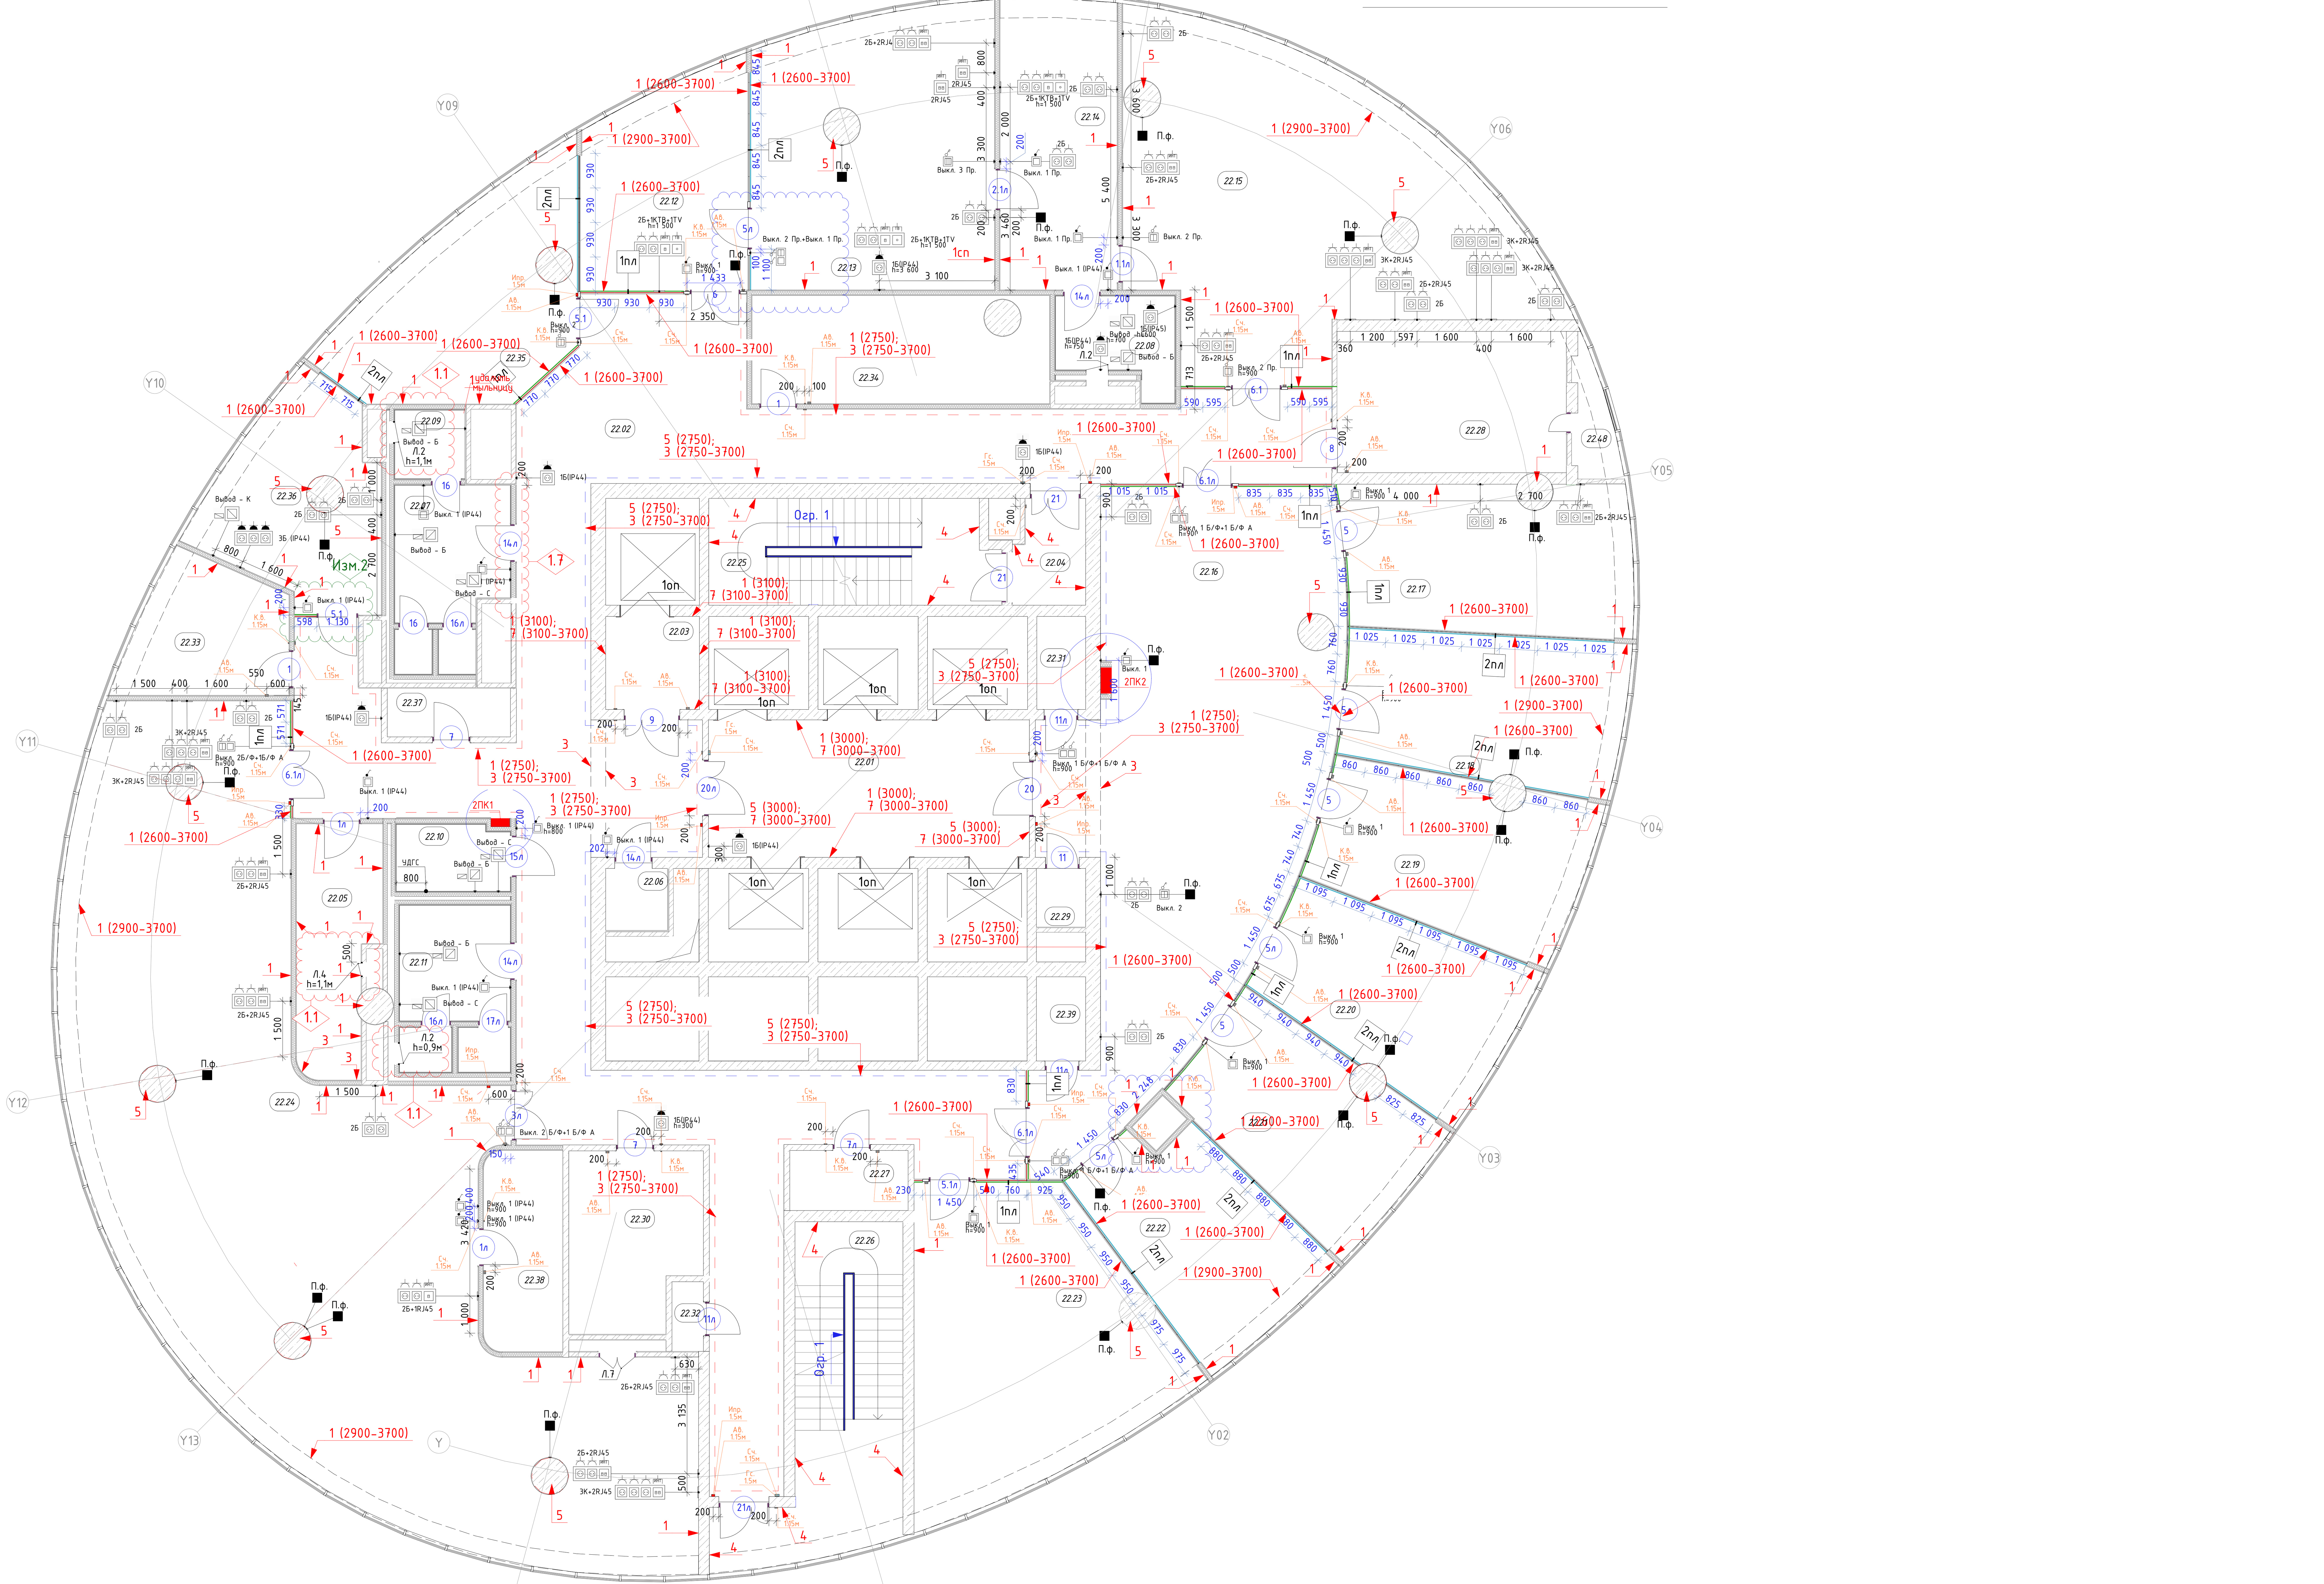

## Экспликация помещений 22 этажа.

| Номер | Имя | Площадь | Прим. |
|---|---|---|---|
| Вспомогательные - технические (кладовые, серверные, гардеробные, архивы, инвентарные) | | | |
| Технические | | | |
| 22.05 | Гардероб | 13.75 м² | |
| 22.30 | Аппаратная СС | 17.53 м² | В4 |
| 22.33 | Помещение для хранения документов | 14.24 м² | В2 |
| 22.34 | Копи центр | 22.55 м² | |
| 22.38 | Кладовая | 11.46 м² | В4 |
| | | 79.55 м² | |
| Коридоры | | | |
| Коридоры | | | |
| 22.02 | Коридор | 172.21 м² | |
| | | 172.21 м² | |
| Министерство сельского хозяйства МО | | | |
| Офисные помещения | | | |
| 22.12 | Приемная | 24.12 м² | |
| 22.13 | Мнистр сельского хозяйства | 47.23 м² | |
| 22.14 | Комната отдыха | 24.69 м² | |
| 22.15 | Управления | 76.17 м² | |
| 22.16 | Приемная | 99.41 м² | |
| 22.17 | Первый зам. министра | 30.11 м² | |
| 22.18 | Заместитель министра | 28.88 м² | |
| 22.19 | Заместитель министра | 28.48 м² | |
| 22.20 | Заместитель министра | 27.81 м² | |
| 22.21 | Заместитель министра | 26.49 м² | |
| 22.22 | Заместитель министра | 26.72 м² | |
| 22.23 | Отдел | 49.45 м² | |
| 22.24 | Управления | 194.38 м² | |
| | | 683.95 м² | |
| Общественные зоны | | | |
| Общественные зоны | | | |
| 22.36 | Кофе поинт | 22.40 м² | |
| Офисные помещения | | | |
| 22.35 | Переговорная | 30.22 м² | |
| | | 52.62 м² | |

## Экспликация помещений 22 этажа.

| Номер | Имя | Площадь | Прим. |
|---|---|---|---|
| Технические, служебные, места общего пользования | | | |
| Зоны безопасности | | | |
| 22.01 | ПБ-зона | 32.02 м² | |
| Коридоры | | | |
| 22.03 | Холл технического лифта | 6.33 м² | |
| 22.04 | Тамбур-шлюз | 5.25 м² | |
| 22.46 | Тамбур | 3.50 м² | |
| Лестничные клетки | | | |
| 22.25 | Лестница №1 | 21.89 м² | |
| 22.26 | Лестница №2 | 29.68 м² | |
| 22.42 | Лестница №4 | 17.83 м² | |
| 22.47 | Лестница №3 | 20.79 м² | |
| Сан. узлы | | | |
| 22.06 | Помещение уборочного инвентаря | 2.78 м² | В4 |
| 22.07 | С/у женский | 13.67 м² | |
| 22.08 | С/у | 7.82 м² | |
| 22.09 | Помещение личной гигиены женщин | 3.48 м² | |
| 22.10 | С/у МГН | 5.39 м² | |
| 22.11 | С/у мужской | 13.15 м² | |
| Технические | | | |
| 22.27 | Электрощитовая | 5.16 м² | В4 |
| 22.28 | Венткамера | 22.78 м² | В4 |
| 22.29 | Техническое помещение ФСО | 2.09 м² | В4 |
| 22.31 | Техническое помещение ХС | 3.30 м² | В4 |
| 22.32 | Ниша СС | 1.59 м² | В4 |
| 22.37 | Аппаратная систем ПБ | 4.35 м² | В4 |
| 22.39 | Техническое помещение ТС | 3.00 м² | В4 |
| 22.40 | Венткамера | 42.62 м² | В4 |
| 22.41 | Техническое помещение | 13.28 м² | В4 |
| 22.43 | Техническое помещение | 12.31 м² | В4 |
| 22.44 | Машинное отделение | 122.19 м² | В4 |
| 22.45 | Техническое помещение | 27.06 м² | В4 |
| 22.48 | Техническое помещение | 2.83 м² | В4 |
| | | 446.13 м² | |
| Общий итог: 48 | | 1434.46 м² | |

## Условные обозначения

| | | | |
|---|---|---|---|
| Ипр. 1.5м | Извещатель пожарный ручной(см. раздел 012-1/2018/ГЗ/РД/АУПС.3); Высота от ур. ч. п. до середины оборудования | Сч. 1.15м | Считыватель карт(см. раздел 012/2018/ГЗ/РД/СКУДЗ); Высота от ур. ч. п. до середины оборудования |
| Гс. 1.5м | Голосовая дверная IP-станция N-8050DS (см. раздел 012-1/2018/ГЗ/РД/СОУЭ.3); Высота от ур. ч. п. до середины оборудования | Ав. 1.15м | Аварийное устройство разблокировки двери (см. раздел 012/2018/ГЗ/РД/СКУДЗ); Высота от ур. ч. п. до середины оборудования |
| В.п. 1.5м | Вызывная панель JVS-S1000AHD (см. раздел 012-1/2018/ГЗ-РД-СКУД.2) | К.в. 1.15м | Кнопка выхода(см. раздел 012/2018/ГЗ/РД/СКУДЗ); Высота от ур. ч. п. до кнопки |
| Т.Р.К. 1.15м | Извещатель "тревожная кнопка" (ТРК-1С). (см. раздел 012-1/2018/ГЗ-РД-СОС.3) | 1оп | Обрамление лифтовых порталов (см. раздел 144/Д-АИЗ л. 35) |
| П.ф. | Пульт управления фанкойлом проводной настенный (см. 012-1/2018/ГЗ-РД-ХС.1.3); 25.20 — Марка помещения | 2ПК1, 2ПК2 | 2ПК1 Пожарный кран цвет покраски поз.1; 2ПК2 Пожарный кран цвет покраски поз.5; См. спецификации на покраску ПК. |
| Л.1 | Ревизионный люк | 6 | Марка двери; Стальная стойка |
| 1пд. h=1000мм | Подоконник; Высота от чистого пола до подоконника | | Витражная перегородка огнестойкая EI45; Витражная перегородка; Мебельная сборная перегородка |
| 2RJ45 | Рамка розетки на один пост. Одна розетка с двумя портами RJ45 | УДГС | Переговорное ус-во двухсторонней громкоговорящей связи(см. 012-1/2018/ГЗ-ОДИ в т.ч. тип оборудования); Высота от ур.ч.п. до низа ус-ва 0.85м |
| 1Б(IP44) | Рамка розетки на один пост. Одна бытовая розетка IP44 | ЩО-П1.13, ЩК-П1.13 | Щит силовой электрический (см. 012-1/2018/ГЗ-РД-ЭМ.3) |
| 2Б | Рамка розеток на два поста. Две бытовые розетки | 2Б+1RJ45+Р | Рамка розеток на четыре поста. Две бытовые розетки, одна розетка с одним портом RJ45 и одна резервная розетка для порта RJ45 |
| 2Б(IP44) | Рамка розеток на два поста. Две бытовые розетки IP44 | 3Б(IP44) | Рамка розеток на три поста. Три бытовые розетки IP44 |
| 2Б+1RJ45 | Рамка розеток на три поста. Две бытовые розетки, одна розетка с одним портом RJ45 | Выкл. 3 | Выключатель трехклавишный |
| 3К | Рамка розеток на три поста. Три компьютерные розетки | Выкл. 2+1 Пр. | Выключатель двухклавишный и выключатель одноклавишный проходной |
| 3К+2RJ45 | Рамка розеток на 4 поста. Три компьютерные розетки, одна розетка с двумя портами RJ45 | Выкл. А (IP44) | Выключатель аварийного освещения одноклавишный IP44 |
| 2Б+1КТВ+1TV | Рамка розеток на четыре поста. Две бытовые розетки, одна розетка кабельного телевидения, одна розетка телевизионная | Выкл. 1+Выкл. А | Выключатель одноклавишный и выключатель аварийного освещения одноклавишный |

## Условные обозначения

| | | | |
|---|---|---|---|
| 3К+2Б | Рамка розеток на пять постов. Три компьютерные розетки, две бытовые розетки | Выкл. 2 Пр.+Выкл. А Пр. | Выключатель двухклавишный проходной и выключатель аварийного освещения одноклавишный проходной |
| Выкл. 1 | Выключатель одноклавишный | Выкл. 2Б/Ф+1Б/Ф | Выключатель двухклавишный без фиксации и одноклавишный без фиксаций |
| Выкл. 2 | Выключатель двухклавишный | Выкл. 2Б/Ф+2Б/Ф+1Б/Ф | Выключатель двухклавишный без фиксации, выключатель двухклавишный без фиксации, одноклавишный выключатель без фиксаций |
| Выкл. 1 (IP44) | Выключатель одноклавишный IP44 | Выкл. 2Б/Ф+2Б/Ф | Выключатель двухклавишный без фиксации и выключатель двухклавишный без фиксации |
| Выкл. 1 Пр. (IP44) | Выключатель одноклавишный проходной IP44 | Выкл. 1 Пр.+Выкл. А Пр. | Выключатель одноклавишный проходной и выключатель аварийного освещения одноклавишный проходной |
| Выкл. 1 Пр. | Выключатель одноклавишный проходной | Выкл. А Пр. | Выключатель аварийного освещения одноклавишный проходной |
| Выкл. 2 Пр. | Выключатель двухклавишный проходной | Выкл. 3 Пр. | Выключатель трехклавишный проходной |
| Выкл. 3 Пр. | Выключатель трехклавишный проходной | Выкл. 2 Пр.+Выкл. 1 Пр.+ А Пр. | Выключатель двухклавишный проходной и одноклавишный проходной, выключатель аварийного освещения одноклавишный проходной |
| Выкл. 1 Б/Ф | Выключатель одноклавишный без фиксации | Выкл. 2 Пр.+Выкл. 2 Пр. | Выключатель двухклавишный проходной и выключатель двухклавишный проходной |
| Выкл. 2 Б/Ф | Выключатель двухклавишный без фиксации | Выкл. 1 Пр.+2Б/Ф+1Б/Ф | Выключатель одноклавишный проходной, выключатель двухклавишный без фиксации и одноклавишный выключатель без фиксаций |
| Выкл. 2 Пр.+Выкл. 2 А Пр. | Выключатель двухклавишный проходной и выключатель аварийного освещения двухклавишный проходной | Выкл. 1+Выкл. А (IP44) | Выключатель одноклавишный и выключатель аварийного освещения одноклавишный IP44 |
| Вывод - К | Вывод для подключения кофемашины | Вывод - Б | Вывод для подключения настенного светильника (бра) |
| Вывод - С | Вывод для подключения сушилки для рук | ММ 4Б+2RJ45 | Рамка розеток на пять постов. Четыре бытовые розетки для мультимедийного оборудования, одна розетка с двумя портами RJ45 (см. 012-1/2018/ГЗ-РД-ММ.5) |
| 1 (3100) / 2 (3100-3700) | 1 - тип отделки стен; (3100), (3100-3700) - отметки отделки | 1пл | Марка пленки для светопрозрачных перегородок (см. лист Узлы и детали. Фрагменты дверей) |
| 1 | 1 - тип отделки стены | Огр1 | Марка ограждения в ЛК |

1. Данный лист см. с листом "Общие данные"
2. Данный лист см. со всеми листами комплекта
3. На даннном листе указывается привязка центра розеток, выключателей и переключателей. Типы и спецификации розеток, выключателей и перекрлючателей, см. совместно с разделом 012-1/2018/ГЗ-РД-ЭО.2. Рамки розеток и выключателей Unico Studio Color цвет дымчато-серый/антрацит, цвет розеток, выключателей и переключателей "алюминий".
4. Розетки устанавливаются на высоту 300 мм. от чистого пола до центра, за исключением высот указаных на плане. Выключатели и переключатели устанавливаются на высоту 900 мм. от чистого пола до центра, за исключением высот указаных на плане. При монтаже выключателей и розеток в металических стойках использовать подрозетники для гипсокартона.
5. Привязки розеток, выводов и выключателей в санузлах см. на листах "Отделка сан. узлов"
6. На данном листе указываются высотные отметки и расположение оборудования СКУД, АУПС и СОУЭ. Типы и спецификацию оборудования см. в соответствующих инженерных рахделах.
7. Узел устройства стальной стойки витражных перегородок см. на листе "Узлы и детали. Фрагменты дверей" 144/Д-АИЗ
8. Щит электрический см. раздел 012-1/2018/ГЗ-РД-ЭМ.3
9. Для трехклавишного выключателя применить коробку монтажную для скрытой установки Schneider Unica Modular на три модуля арт. MGU8.603 размер 106х74х48мм.
10. Отделку санитарных узлов см. на соответвующих листах разделов АИ, отделку лифтового холла и лестничных клеток см. листы в разделе 144/Д-АИЗ.
11. Пульты управления фанкойлами устанавливать на высоте 1500мм от уровня ч. п. до центра пульта.
12. Данный лист см. совместно с Спецификациями в ссылочных и прилогаемых документах.
13. Пленку на внутренних стеклянных перегородках клеить со стororоны помещений, не коридоров. Типы макетов пленок см. "Узлы и детали. Фрагменты дверей" 144/Д-АИЗ
14. Расположение лючков в санузлах на планах указано условно, точные привязки лючков см. развертки на л. "Отделка сан. узлов"
15. Примыкание перегородок в том числе стеклянных к фасадному остеклению указано условно, детали и узлы см. 012-1-2018-ГЗ-РД-АР2
16. Двери с системой СКУД выполнять со скрытыми магнитоконтактными извещателями с установкой сверху дверной коробки.
17. Разработанные в данном проекте витражи, их узлы и детали, являются заданием для фирм-производителей и поставщиков. Возможность мест с узкими стеклами, определяется поставщиком витражей.
18. Аварийные светильники из раздела 012-1/2018/ГЗ-РД-ЭО.2: светодиодный указатель MBD-200 E07/Б/ОС "ВЫХОД" и аварийный светильник Молния-220 AQUA исп.1 с пиктограммой "ВЫХОД" заменить на предусмотренные дизайн-проектом аварийные светильники: Молния ULTRA РИП "ВЫХОД" (220В) с аккумулятором и аварийный светильник Молния ULTRA РИП "СТРЕЛКА" (220В) с аккумулятором. Количество аварийных светильников см. раздел 012-1/2018/ГЗ-РД-ЭО.2.
19. Вентиляционные решетки устанавливаемые в стенах выкрасить под цвет стен.
20. В кофе-поинтах предусмотрены розетки для электроприборов и выводы для кофемашин, подключение которых выполняется через проложенный в столах-тумбах кабель-канал.

| Изм. | Кол.уч. | Лист | №Док. | Подп. | Дата |
|---|---|---|---|---|---|
| 2 | - | Зам. | 01-20 | | 07.20. |
| 1 | 2 | - | 01-19 | | 12.19. |

**144/Д-АИ1**

Завершение строительства административного здания Делового центра с подземными и надземными стоянками, расположенного по адресу: Московская область, Красногорский район, Мякининская пойма, 65-66 км МКАД, стр. 4 (в настоящее время городской округ Красногорск), в том числе: проектно-изыскательские работы в том числе по этапам строительства: I этап, в том числе: проектно-изыскательские работы; обследование, включая проведение инженерно-геологических и геодезических работ;научно техническое сопровождение; кроме того: проектно-изыскательские работы (корректировка проекта)

| Должность | Фамилия | Подп. | Дата |
|---|---|---|---|
| Архитектор | Волкова | | 25.07.19 |
| Архитектор | Атрохина | | 25.07.19 |
| Ведущий арх. | Петровций | | 25.07.19 |
| ГАП | Летяев | | 25.07.19 |
| Н.контр. | Ольдекоп | | 25.07.19 |

Деловой центр. Интерьеры с 18 по 26 этаж

| Стадия | Лист | Листов |
|---|---|---|
| Р | 6 | |

Маркировочный план 22 этажа, М. 1:100

ООО "ЛЕОНАРДО ПРОЕКТ"

Формат А1