
Маркировочный план 24 этажа М 1:100

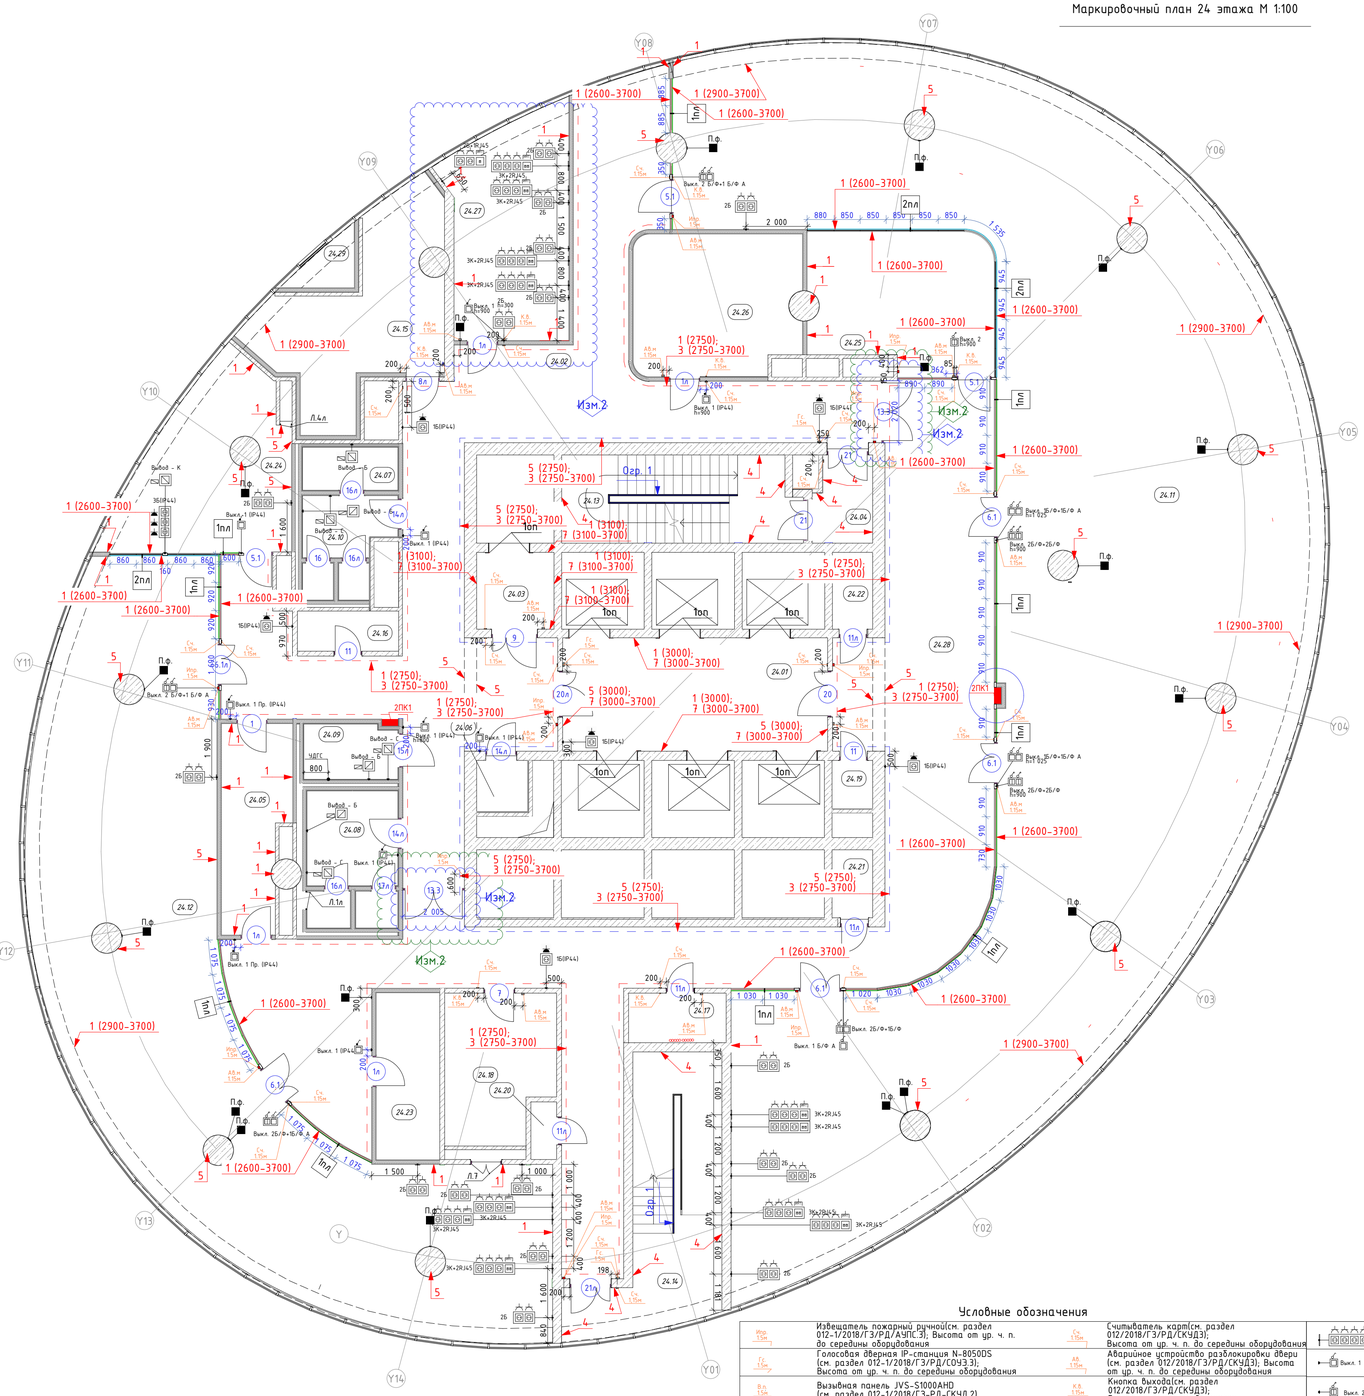

Условные обозначения

Изв 1.5м	Извещатель пожарный ручной(см. раздел 012-1/2018/ГЗ/РД/АУПС.3); Высота от ур. ч. п. до середины оборудования	Сч 1.5м	Считыватель карт(см. раздел 012/2018/ГЗ/РД/СКУД3); Высота от ур. ч. п. до середины оборудования
Гг 1.5м	Голосовая вверная IP-станция N-8050DS (см. раздел 012-1/2018/ГЗ/РД/СОУЭ 3); Высота от ур. ч. п. до середины оборудования	АБ 1.5м	Аварийное устройство разблокировки двери (см. раздел 012/2018/ГЗ/РД/СКУД3); Высота от ур. ч. п. до середины оборудования
Вп 1.5м	Вызывная панель JVS-S1000AHD (см. раздел 012-1/2018/ГЗ-РД-СКУД.2)	КБ 1.5м	Кнопка выхода(см. раздел 012/2018/ГЗ/РД/СКУД3); Высота от ур. ч. п. до кнопки
ТРК 1.5м	Извещатель "тревожная кнопка" (ТРК-1С). (см. раздел 012-1/2018/ГЗ-РД-СОС.3)	1оп	Обрамление лифтовых порталов (см. раздел 144/Д-АИЗ л. 35)
П.ф.	Пульт управления фанкойлом проводной настенный (см. 012-1/2018/ГЗ-РД-ХС.1.3)	25.20	Марка помещения
Л.1 h=1.7	Ревизионный люк		Марка двери / Стальная сварка
1пд h=1000мм	Подоконник Высота от чистого пола до подоконника		Витражная перегородка огнестойкая EI45 Витражная перегородка Мебельная сборная перегородка
2RJ45	Рамка розетки на один пост. Одна розетка с двумя портами RJ45	УДГС	Переговорное ус-во двухстороннее громкоговорящей связи(см. 012-1/2018/ГЗ-ОДИ 8 т.ч. тип оборудования); Высота от ур.ч.п. до низа ус-ва. 0.85м
1Б(IP44)	Рамка розетки на один пост. Одна бытовая розетка IP44	ЩО-П1.13 ЩК-П1.13	Щит силовой электрический (см. 012-1/2018/ГЗ-РД-ЭМ.3)
2Б	Рамка розетки на два поста. Две бытовые розетки		Рамка розеток на четыре поста. Две бытовые розетки, одна розетка с одним портом RJ45 и одна резервная розетка для порта RJ45
2Б(IP44)	Рамка розетки на два поста. Две бытовые розетки IP44	2Б+1RJ45+Р	Рамка розеток на три поста. Три бытовые розетки IP44
2Б+1RJ45	Рамка розетки на три поста. Две бытовые розетки, одна розетка с одним портом RJ45	3Б(IP44)	
3К	Рамка розеток на три поста. Три компьютерные розетки	Выкл. 3	Выключатель трехклавишный
3К+2RJ45	Рамка розеток на 4 поста. Три компьютерные розетки, одна розетка с двумя портами RJ45	Выкл. 2-1 Пр.	Выключатель двухклавишный и выключатель одноклавишный проходной
2Б+1КТВ-1TV	Рамка розеток на четыре поста. Две бытовые розетки, одна розетка кабельного телевидения, одна розетка телевизионная	Выкл. А (IP44)	Выключатель аварийного освещения одноклавишный IP44
		Выкл. 1+Выкл. А	Выключатель одноклавишный и выключатель аварийного освещения одноклавишный

Условные обозначения

3К+2Б	Рамка розеток на пять постов. Три компьютерные розетки, две бытовые розетки	Выкл. 2 Пр.+Выкл. А Пр.	Выключатель двухклавишный проходной и Выключатель аварийного освещения одноклавишный проходной
Выкл. 1	Выключатель одноклавишный	Выкл. 2Б/Ф+1Б/Ф	Выключатель двухклавишный без фиксации и одноклавишный без фиксаций
Выкл. 2	Выключатель двухклавишный	Выкл. 2Б/Ф+2Б/Ф+1Б/Ф	Выключатель двухклавишный без фиксации, Выключатель двухклавишный без фиксации, одноклавишный Выключатель без фиксаций
Выкл. 1 (IP44)	Выключатель одноклавишный IP44	Выкл. 2Б/Ф+2Б/Ф	Выключатель двухклавишный без фиксации и Выключатель двухклавишный без фиксации
Выкл. 1 Пр. (IP44)	Выключатель одноклавишный проходной IP44	Выкл. 1 Пр.+Выкл. А Пр.	Выключатель одноклавишный проходной и Выключатель аварийного освещения одноклавишный проходной
Выкл. 1 Пр.	Выключатель одноклавишный проходной	Выкл. А Пр.	Выключатель аварийного освещения одноклавишный проходной
Выкл. 2 Пр.	Выключатель двухклавишный проходной	Выкл. 3 Пр.	Выключатель трехклавишный проходной
Выкл. 3 Пр.	Выключатель трехклавишный проходной	Выкл. 2 Пр.+Выкл. 1 Пр.+ А Пр.	Выключатель двухклавишный проходной и одноклавишный проходной, Выключатель аварийного освещения одноклавишный проходной
Выкл. 1 Б/Ф	Выключатель одноклавишный без фиксации	Выкл. 2 Пр.+Выкл. 2 Пр.	Выключатель одноклавишный проходной и Выключатель двухклавишный проходной
Выкл. 2 Б/Ф	Выключатель двухклавишный без фиксации	Выкл. 1 Пр.+2Б/Ф+1Б/Ф	Выключатель одноклавишный проходной, Выключатель двухклавишный без фиксации и одноклавишный Выключатель без фиксаций
Выкл. 2 Пр.+Выкл. 2 А Пр.	Выключатель двухклавишный проходной и Выключатель аварийного освещения двухклавишный проходной	Выкл. 1 Пр.+Выкл. А (IP44)	Выключатель одноклавишный и Выключатель аварийного освещения одноклавишный IP44
Вывод - К	Вывод для подключения кофемашины	Вывод - Б	Вывод для подключения настенного светильника (бра)
Вывод - С	Вывод для подключения сушилки для рук	ММ 4Б+2RJ45	Рамка розеток на пять постов. Четыре бытовые розетки для мультимедийного оборудования, одна розетка с двумя портами RJ45 (см. 012-1/2018/ГЗ-РД-ММ.5)
1 (3100) 2 (3100-3700)	1 - тип отделки стен; (3100), (3100-3700) - отметки отделки	1пл	Марка пленки для светопрозрачных перегородок (см. лист Узлы и детали. Фрагменты дверей)
1	1 - тип отделки стены	Огр1	Марка ограждения в ЛК

Экспликация помещений 24 этажа.

Номер	Имя	Площадь	Прим.
Вспомогательные - технические (кладовые, серверные, гардеробные, архивы, инвентарные)			
Технические			
24.05	Гардероб	13.84 м²	
24.18	Аппаратная СС	16.59 м²	В4
24.23	Кладовая	11.31 м²	В4
24.26	Помещение для хранения документов	24.45 м²	В2
		66.19 м²	
Коридоры			
Коридоры			
24.02	Коридор	119.64 м²	
24.28	Коридор	152.29 м²	
		271.92 м²	
Министерство экологии и природопользования МО			
Офисные помещения			
24.11	3 управления	405.54 м²	
24.12	Управление	176.80 м²	
		582.34 м²	
Общественные зоны			
Общественные зоны			
24.24	Кофе пойнт	27.49 м²	
Офисные помещения			
24.25	Переговорная	26.60 м²	
		53.49 м²	
Служба эксплуатации			
Офисные помещения			
24.27	Служба эксплуатации	27.18 м²	
		27.18 м²	
Технические, служебные, места общего пользования			
Зоны безопасности			
24.01	ПБ-зона	32.03 м²	
Коридоры			
24.03	Холл технического лифта	6.33 м²	
24.04	Тамбур-шлюз	5.25 м²	
Лестничные клетки			
24.13	Лестница №1	21.89 м²	
24.14	Лестница №2	29.31 м²	
Сан. узлы			
24.06	Помещение уборочного инвентаря	2.76 м²	В4
24.07	Помещение личной гигиены женщин	4.67 м²	
24.08	С/у мужской	13.06 м²	
24.09	С/у МГН	5.39 м²	
24.10	С/у женский	8.44 м²	
Технические			
24.15	Венткамера	27.07 м²	В4
24.16	Аппаратная систем ПБ	4.24 м²	В4
24.17	Электрощитовая	5.16 м²	В4
24.19	Техническое помещение ФСО	2.09 м²	В4
24.20	Ниша СС	1.58 м²	В4
24.21	Техническое помещение ТС	3.00 м²	В4
24.22	Техническое помещение ХС	3.30 м²	В4
24.29	Техническое помещение	2.59 м²	В4
		178.57 м²	
Общий итог: 29		1179.69 м²	

1. Данный лист см. с листом "Общие данные"
2. Данный лист см. со всеми листами комплекта
3. На данном листе указывается привязка центра розеток, выключателей и переключателей. Типы и спецификации розеток, выключателей и перекрключателей, см. совместно с разделом 012-1/2018/ГЗ-РД-ЭО.2. Рамки розеток и выключателей Unico Studio Color цвет дымчато-серый/антрацит, цвет розеток, выключателей и переключателей "алюминий".
4. Розетки устанавливаются на высоту 300 мм. от чистого пола до центра, за исключением высот указанных на плане. Выключатели и переключатели устанавливаются на высоту 900 мм. от чистого пола до центра, за исключением высот указанных на плане. При монтаже выключателей и розеток в металических стойках использовать подрозетники для гипсокартона.
5. Привязки розеток, выводов и выключателей в санузлах см. на листах "Отделка сан. узлов"
6. На данном листе указываются высотные отметки и расположение оборудования СКУД, АУПС и СОУЭ. Типы и спецификацию оборудования см. в соответствующих инженерных разделах.
7. Узел устройства стальной стойки витражных перегородок см. на листе "Узлы и детали. Фрагменты дверей" 144/Д-АИ3
8. Щит электрический см. раздел 012-1/2018/ГЗ-РД-ЭМ.3
9. Для трехклавишного выключателя применить коробку монтажную для скрытой установки Schneider Unica Modular на три модуля арт. MGU8.603 размер 106x71x46мм.
10. Отделку санитарных узлов см. на соответвующих листах разделов АИ, отделку лифтового холла и лестничных клеток см. листы в разделе 144/Д-АИ3.
11. Пульты управления фанкойлами устанавливать на высоте 1500мм от уровня ч. п. до центра пульта.
12. Данный лист см. совместно с Спецификациями в ссылочных и прилогаемых документах.
13. Пленку на внутренних стеклянных перегородках клеить со стороны помещений, не коридоров. Типы макетов пленок см. "Узлы и детали. Фрагменты дверей" 144/Д-АИ3
14. Расположение лючков в санузлах на планах указано условно, точные привязки лючков см. развертки на л. "Отделка сан. узлов"
15. Примыкание перегородок в том числе стеклянных к фасадному остеклению указано условно, детали и узлы см. 012-1-2018-ГЗ-РД-АР2
16. Двери с системой СКУД выполнять со скрытыми магнитоконтактными извещателями с установкой сверху дверной коробки.
17. Разработанные в данном проекте витражи, их узлы и детали, являются заданием для фирм-производителей и поставщиков. Возможность мест с узкими стеклами, определяется поставщиком витражей.
18. Аварийные светильники из раздела 012-1/2018/ГЗ-РД-ЭО.2: светодиодный указатель МВО-200 ЕО7/Б/ОС "ВЫХОД" и аварийный светильник Молния-220 AQUA исп.1 с пиктограммой "ВЫХОД" заменить на предусмотренные дизайн-проектом аварийные светильники: Молния ULTRA РИП "ВЫХОД" (220В) с аккумулятором и аварийный светильник Молния ULTRA РИП "СТРЕЛКА" (220В) с аккумулятором. Количество аварийных светильников см. раздел 012-1/2018/ГЗ-РД-ЭО.2.
19. Вентиляционные решетки устанавливаемые в стенах выкрасить под цвет стен.
20. В кофе-поинтах предусмотрены розетки для электроприборов и выводы для кофемашин, подключение которых выполняется через проложенный в столах-тумбах кабель-канал.

						144/Д-АИ1
2	–	Зам.	01-20		07.20.	Заверщение строительства административного здания Делового центра с подземными и надземными стоянками, расположенного по адресу: Московская область, Красногорский район, Мякининское поле, 65-66 км МКАД, стр. 4, 1й пусковой комплекс строительства 1 этап, 8 том числе проектно-изыскательские работы обследование, включая проведение инженерно-геологических и геодезических работ,научно-техническое сопровождение, кроме геотехнического мониторинга, проектно-изыскательские работы (корректировка проекта)
1	–	–	01-19		12.19.	
Изм.	Колич.	Лист	№Док.	Подп.	Дата	
Архитектор		Волкова			25.07.19	Деловой центр. Интерьеры с 18 по 26 этаж
Архитектор		Атрохина			25.07.19	
Ведущий арх		Петровщий			25.07.19	
ГАП		Летяев			25.07.19	
						Маркировочный план 24 этажа, М. 1:100
Н.контр.		Ольдекоп			25.07.19	

Стадия	Лист	Листов
Р	8	

ООО "ЛЕОНАРДО ПРОЕКТ"

Формат А1