
Маркировочный план 25 этажа М 1:100

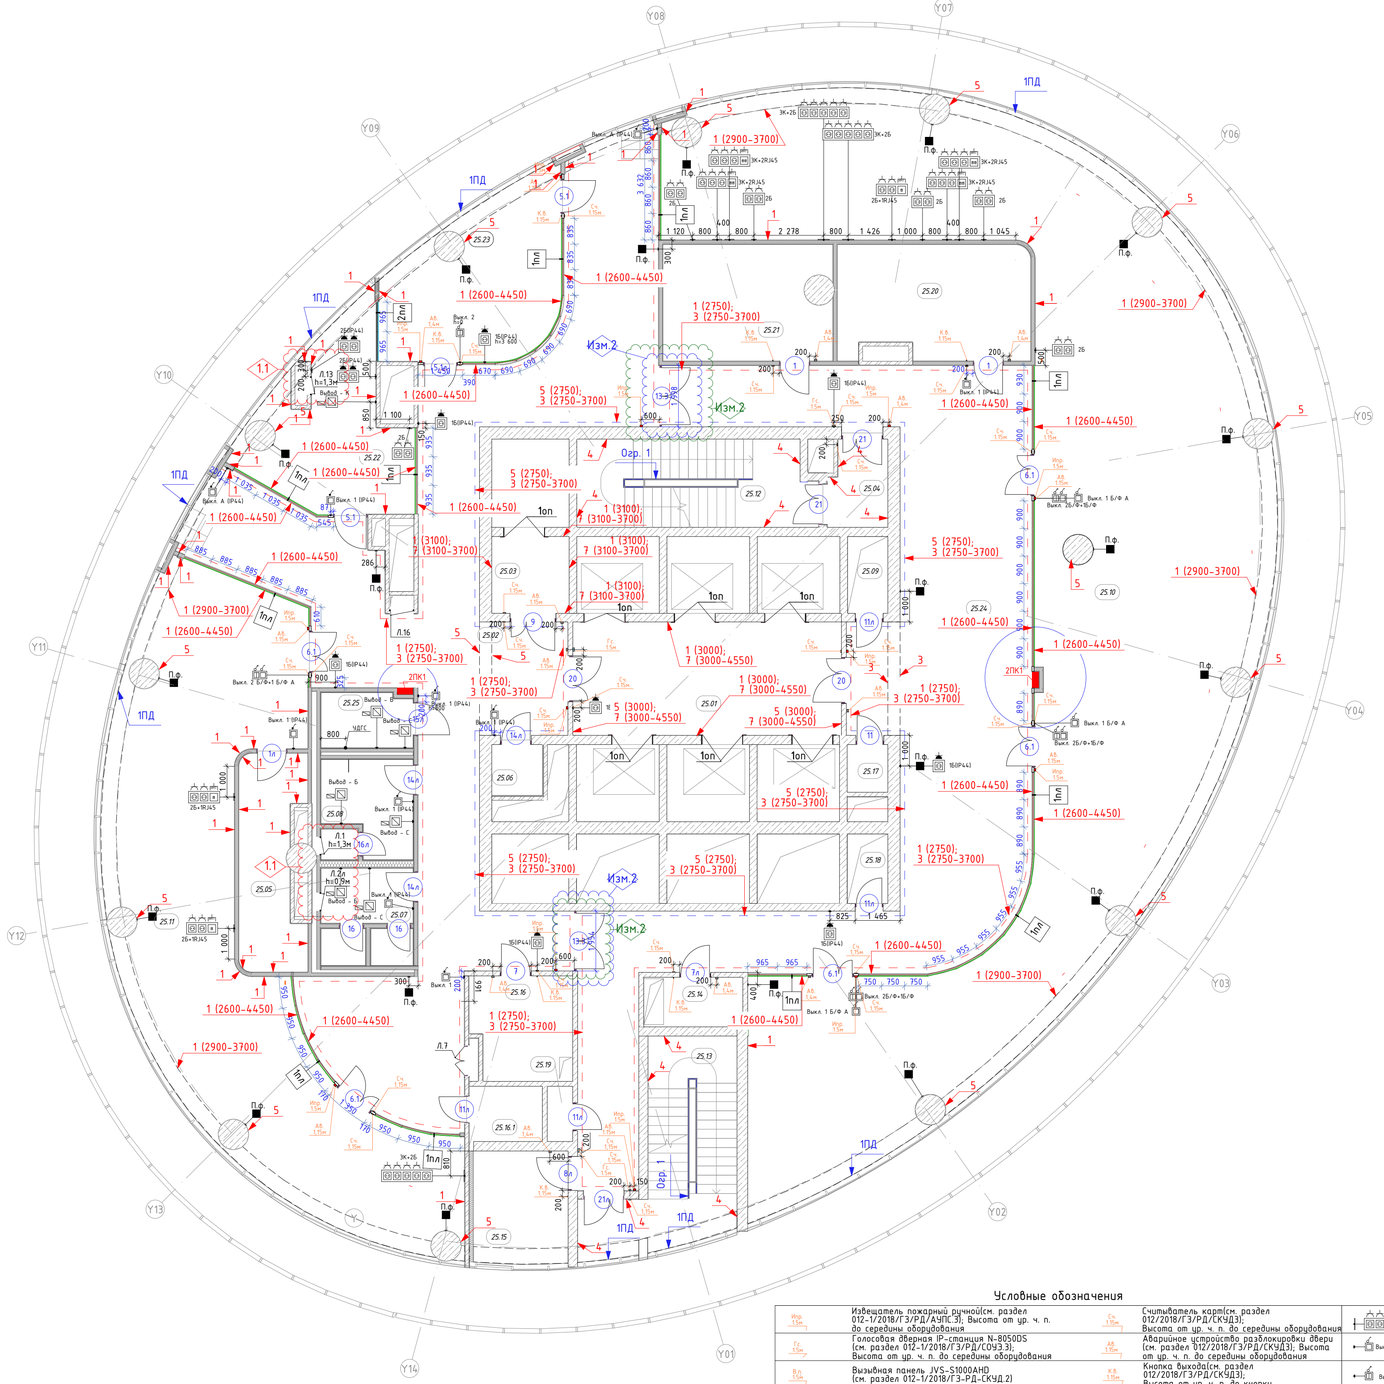

Условные обозначения

Изв. 1.5м	Извещатель пожарный ручной(см. раздел 012-1/2018/ГЗ/РД/АУПС.3); Высота от ур. ч. п. до середины оборудования	Сч. 1.15м	Считыватель карт(см. раздел 012/2018/ГЗ/РД/СКУД3); Высота от ур. ч. п. до середины оборудования
Гр. 0.5м	Голосовая оберная IP-станция N-8050DS (см. раздел 012-1/2018/ГЗ/РД/СОУЭ.3); Высота от ур. ч. п. до середины оборудования	АБ 1.4м	Аварийное устройство разблокировки двери (см. раздел 012/2018/ГЗ/РД/СКУД3); Высота от ур. ч. п. до середины оборудования
Вз.п. 1.15м	Вызывная панель JVS-S1000AHD (см. раздел 012-1/2018/ГЗ-РД-СКУД.2)	К.в. 1.15м	Кнопка выхода(см. раздел 012/2018/ГЗ/РД/СКУД3); Высота от ур. ч. п. до кнопки
Т.Р.К. 1.15м	Извещатель "тревожная кнопка" (ТРК-1С). (см. раздел 012-1/2018/ГЗ-РД-СОС.3)	1оп	Обрамление лифтовых порталов (см. раздел 144/Д-АИЗ л. 35)
П.ф.	Пульт управления фанкоилом проводной настенный (см. 012-1/2018/ГЗ-РД-ХС.1.3)	25.20	Марка помещения
Л.1 h=1.3м	Ревизионный люк		Марка двери / Стальная стойка
1оп h=1000мм	Подоконник Высота от чистого пола до подоконника		Витражная перегородка Витражная перегородка Мебельная сборная перегородка
2RJ45	Рамка розетки на один пост. Одна розетка с двумя портами RJ45	ЧДГС	Переговорное ус-во двухстороннее громкоговорящей связи(см. 012-1/2018/ГЗ-ОДИ в т.ч. тип оборудования); Высота от ур.ч.п. до низа ус-ва. 0.85м
1б(IP44)	Рамка розетки на один пост. Одна бытовая розетка IP44	ЩО-П1.13 ЩК-П1.13	Щит слаботочный электрический (см. 012-1/2018/ГЗ-РД-ЭМ.3)
2б	Рамка розеток на два поста. Две бытовые розетки	2б+1RJ45+Р	Рамка розеток на четыре поста. Две бытовые розетки, одна розетка с одним портом RJ45 и одна разрешая розетка для порта RJ45
2б(IP44)	Рамка розеток на два поста. Две бытовые розетки IP44	3б(IP44)	Рамка розеток на три поста. Три бытовые розетки IP44
2б+1RJ45	Рамка розеток на три поста. Две бытовые розетки, одна розетка с одним портом RJ45	Выкл. 3	Выключатель трехклавишный
3К	Рамка розеток на три поста. Три компьютерные розетки	Выкл. 2+1 Пр.	Выключатель двухклавишный и выключатель однокланишный проходной
3К+2RJ45	Рамка розеток на 4 поста. Три компьютерные розетки, одна розетка с двумя портами RJ45	Выкл. А (IP44)	Выключатель аварийного освещения однокланишный IP44
2б+1КТВ+1ТУ	Рамка розеток на четыре поста. Две бытовые розетки, одна розетка кабельного телевидения, одна розетка телевизионная	Выкл. 1+Выкл. А	Выключатель однокланишный и выключатель аварийного освещения однокланишный

Условные обозначения

3К+2б	Рамка розеток на пять постов. Три компьютерные розетки, две бытовые розетки	Выкл. 2 Пр.+Выкл. А Пр.	Выключатель двухклавишный проходной и выключатель аварийного освещения однокланишный проходной
Выкл. 1	Выключатель однокланишный	Выкл. 2Б/Ф+Б/Ф	Выключатель двухклавишный без фиксации и однокланишный без фиксации
Выкл. 2	Выключатель двухклавишный	Выкл. 2Б/Ф+2Б/Ф+1Б/Ф	Выключатель двухклавишный без фиксации, выключатель двухклавишный без фиксации, однокланишный выключатель без фиксации
Выкл. 1 (IP44)	Выключатель однокланишный IP44	Выкл. 2Б/Ф+2Б/Ф	Выключатель двухклавишный без фиксации и выключатель двухклавишный без фиксации
Выкл. 1 Пр. (IP44)	Выключатель однокланишный проходной IP44	Выкл. 1 Пр.+Выкл. А Пр.	Выключатель однокланишный проходной и выключатель аварийного освещения однокланишный проходной
Выкл. 1 Пр.	Выключатель однокланишный проходной	Выкл. А Пр.	Выключатель аварийного освещения однокланишный проходной
Выкл. 2 Пр.	Выключатель двухклавишный проходной	Выкл. 3 Пр.	Выключатель трехклавишный проходной
Выкл. 3 Пр.	Выключатель трехклавишный проходной	Выкл. 2 Пр.+Выкл. 1 Пр.+ А Пр.	Выключатель двухклавишный проходной и однокланишный проходной, выключатель аварийного освещения однокланишный проходной
Выкл. 1 Б/Ф	Выключатель однокланишный без фиксации	Выкл. 1 Пр.+Выкл. 2 Пр.	Выключатель однокланишный проходной и выключатель двухклавишный проходной
Выкл. 2 Б/Ф	Выключатель двухклавишный без фиксации	Выкл. 1 Пр.+2Б/Ф+1Б/Ф	Выключатель однокланишный проходной, выключатель двухклавишный без фиксации и однокланишный выключатель без фиксации
Выкл. 2 Пр.+Выкл. 2 А Пр.	Выключатель двухклавишный проходной и выключатель аварийного освещения двухклавишный проходной	Выкл. 1+Выкл. А (IP44)	Выключатель однокланишный и выключатель аварийного освещения однокланишный IP44
Вывод - К	Вывод для подключения настенного светильника (бра)	Вывод - В	Вывод для подключения кофемашины
Вывод - С	Вывод для подключения сушилки для рук	ММ 4Б+2RJ45	Рамка розеток на пять постов. Четыре бытовые розетки для мультимедийного оборудования, одна розетка с двумя портами RJ45 (см. 012-1/2018/ГЗ-РД-ММ.5)
1 (3100) 2 (3100-3700)	1 – тип отделки стен; (3100), (3100-3700) – отметки отделки	1пл	Марка плинты для светопрозрачных перегородок (см. лист Узлы и детали. Фрагменты дверей)
1	1 – тип отделки стены	0гр1	Марка ограждения в ЛК

1. Данный лист см. с листом "Общие данные"
2. Данный лист см. со всеми листами комплекта
3. На данном листе указывается привязка центра розеток, выключателей и переключателей. Типы и спецификации розеток, выключателей и переключателей, см. совместно с разделом 012-1/2018/ГЗ-РД-ЭО.2. Рамки розеток и выключателей Unico Studio Color цвет дымчато-серый/антрацит, цвет розеток, выключателей и переключателей "алюминий".
4. Розетки устанавливаются на высоту 300 мм. от чистого пола до центра, за исключением высот указаных на плане. Выключатели и переключатели устанавливаются на высоту 900 мм. от чистого пола до центра, за исключением высот указаных на плане. При монтаже выключателей и розеток в металических стойках использовать подрозетники для гипсокартона.
5. Привязки розеток, выводов и выключателей в санузлах см. на листах "Отделка сан. узлов"
6. На данном листе указываются высотные отметки и расположение оборудования СКУД, АУПС и СОУЭ. Типы и спецификацие оборудования см. в соответствующих инженерных разделах.
7. Узел устройства стальной стойки витражных перегородок см. на листе "Узлы и детали. Фрагменты дверей" 144/Д-АИЗ
8. Щит электрический см. раздел 012-1/2018/ГЗ-РД-ЭМ.3
9. Для прехклавишного выключателя применить коробку монтажную для скрытой установки Schneider Unica Modular на три модуля арт. MGU8.603 размер 106х74х48мм.
10. Отделку санитарных узлов см. на соответбующих листах разделов АИ, отделку лифтового холла и лестничных клеток см. листы в разделе 144/Д-АИЗ.
11. Пульты управления фанкоилами устанавливать на высоте 1500мм от уровня ч. п. до центра пульта.
12. Данный лист см. совместно с Спецификациями в ссылочных и прилагаемых документах.
13. Пленку на внутренних стеклянных перегородках клеить со стороны помещений, не коридоров. Типы макетов пленок см. "Узлы и детали. Фрагменты дверей" 144/Д-АИЗ
14. Расположение лючков в санузлах на планах указано условно, точные привязки лючков см. развертки на л. "Отделка сан. узлов"
15. Примыкание перегородок в том числе стеклянных к фасадному остеклению указано условно, детали и узлы см. 012-1-2018-ГЗ-РД-АР2
16. Двери с системой СКУД выполнять со скрытыми магнитоконтактными извещателями с установкой сверху дверной коробки.
17. Разработанные в данном проекте витражи, их узлы и детали, являются заданием для фирм-производителей и поставщиков. Возможность мест с узкими стеклами, определяется поставщиком витражей.
18. Аварийные светильники из раздела 012-1/2018/ГЗ-ЭО.2: светодиодный указатель MBD-200 E07/Б/ОС "ВЫХОД" и аварийный светильник Молния-220 AQUA исп.1 с пиктограммой "ВЫХОД" заменить на предусмотренные дизайн-проектом аварийные светильники: Молния ULTRA РИП "ВЫХОД" (220В) с аккумулятором и аварийный светильник Молния ULTRA РИП "СТРЕЛКА" (220В) с аккумулятором. Количество аварийных светильников см. раздел 012-1/2018/ГЗ-РД-ЭО.2.
19. Вентиляционные решетки устанавливаемые в стенах выкрасить под цвет стен.
20. В кофе-поинтах предусмотрены розетки для электроприборов и выводы для кофемашин, подключение которых выполняется через проложенный в столах-тумбах кабель-канал.

Экспликация помещений 25 этажа.

Номер	Имя	Площадь	Прим.
Вспомогательные – технические (кладовые, серверные, гардеробные, архивы, инвентарные)			
Технические			
25.05	Гардероб	13.63 м²	
25.16	Аппаратная СС	10.94 м²	В4
25.20	Инвентарная	22.82 м²	В3
25.21	Коло центр	20.30 м²	
		67.69 м²	
Коридоры			
Коридоры			
25.02	Коридор	143.11 м²	
25.24	Коридор	139.63 м²	
		282.74 м²	
Министерство экологии и природопользования МО			
Офисные помещения			
25.10	Управление	274.48 м²	
25.11	Управление	112.73 м²	
		387.21 м²	
Общественные зоны			
Общественные зоны			
25.22	Кофе пойнт	24.29 м²	
Офисные помещения			
25.23	Переговорная	27.33 м²	
		51.62 м²	
Технические, служебные, места общего пользования			
Зоны безопасности			
25.01	ПБ-зона	32.47 м²	
Коридоры			
25.03	Холл технического лифта	6.33 м²	
25.04	Тамбур-шлюз	5.25 м²	
Лестничные клетки			
25.12	Лестница №1	21.89 м²	
25.13	Лестница №2	24.34 м²	
Сан. узлы			
25.06	Помещение уборочного инвентаря	2.78 м²	В4
25.07	С/у женский	9.29 м²	
25.08	С/у мужской	9.33 м²	
25.25	С/у МГН	5.27 м²	
Технические			
25.09	Техническое помещение ХС	3.30 м²	В4
25.14	Электрощитовая	5.24 м²	В4
25.15	Венткамера приточная	11.68 м²	В4
25.16.1	Помещение СС	4.31 м²	В4
25.17	Техническое помещение ФСО	2.07 м²	В4
25.18	Техническое помещение ТС	3.00 м²	В4
25.19	Ниша СС	1.50 м²	В4
		148.05 м²	
Общий итог: 26		937.31 м²	

						144/Д-АИ1	
2	–	Зам.	01-20		07.20.	Завершение строительства административного здания Делового центра с подземными и наземными стоянками, расположенного по адресу: Московская область, Красногорский район, Митищинская поляна, 65-66 км МКАД, стр. 4, 18 настоящее время разработка ведут Красногорск). В том числе проектно-изыскательские работы в том числе по этапам строительства: 1 этап, В том числе проектно-изыскательские работы обследование, Включая проведение инженерно-геологических и геодезических работ(научно технического сопровождение, кроме того проектно-изыскательские работы (корректировка проекта))	
1	1	–	01-19		12.19.		
Изм.	Колич.	Лист	№Док.	Подп.	Дата		
Архитектор		Волкова			25.07.19	Стадия	Лист	Листов
Архитектор		Атрохина			25.07.19			
Ведущий арх		Петровщий			25.07.19	Р	9	
ГАП		Летяев			25.07.19			
						Маркировочный план 25 этажа, М. 1:100	ООО "ЛЕОНАРДО ПРОЕКТ"	
Н.контр.		Ольдекоп			25.07.19			

Формат А1