
Маркировочный план 2 этажа М. 1:100

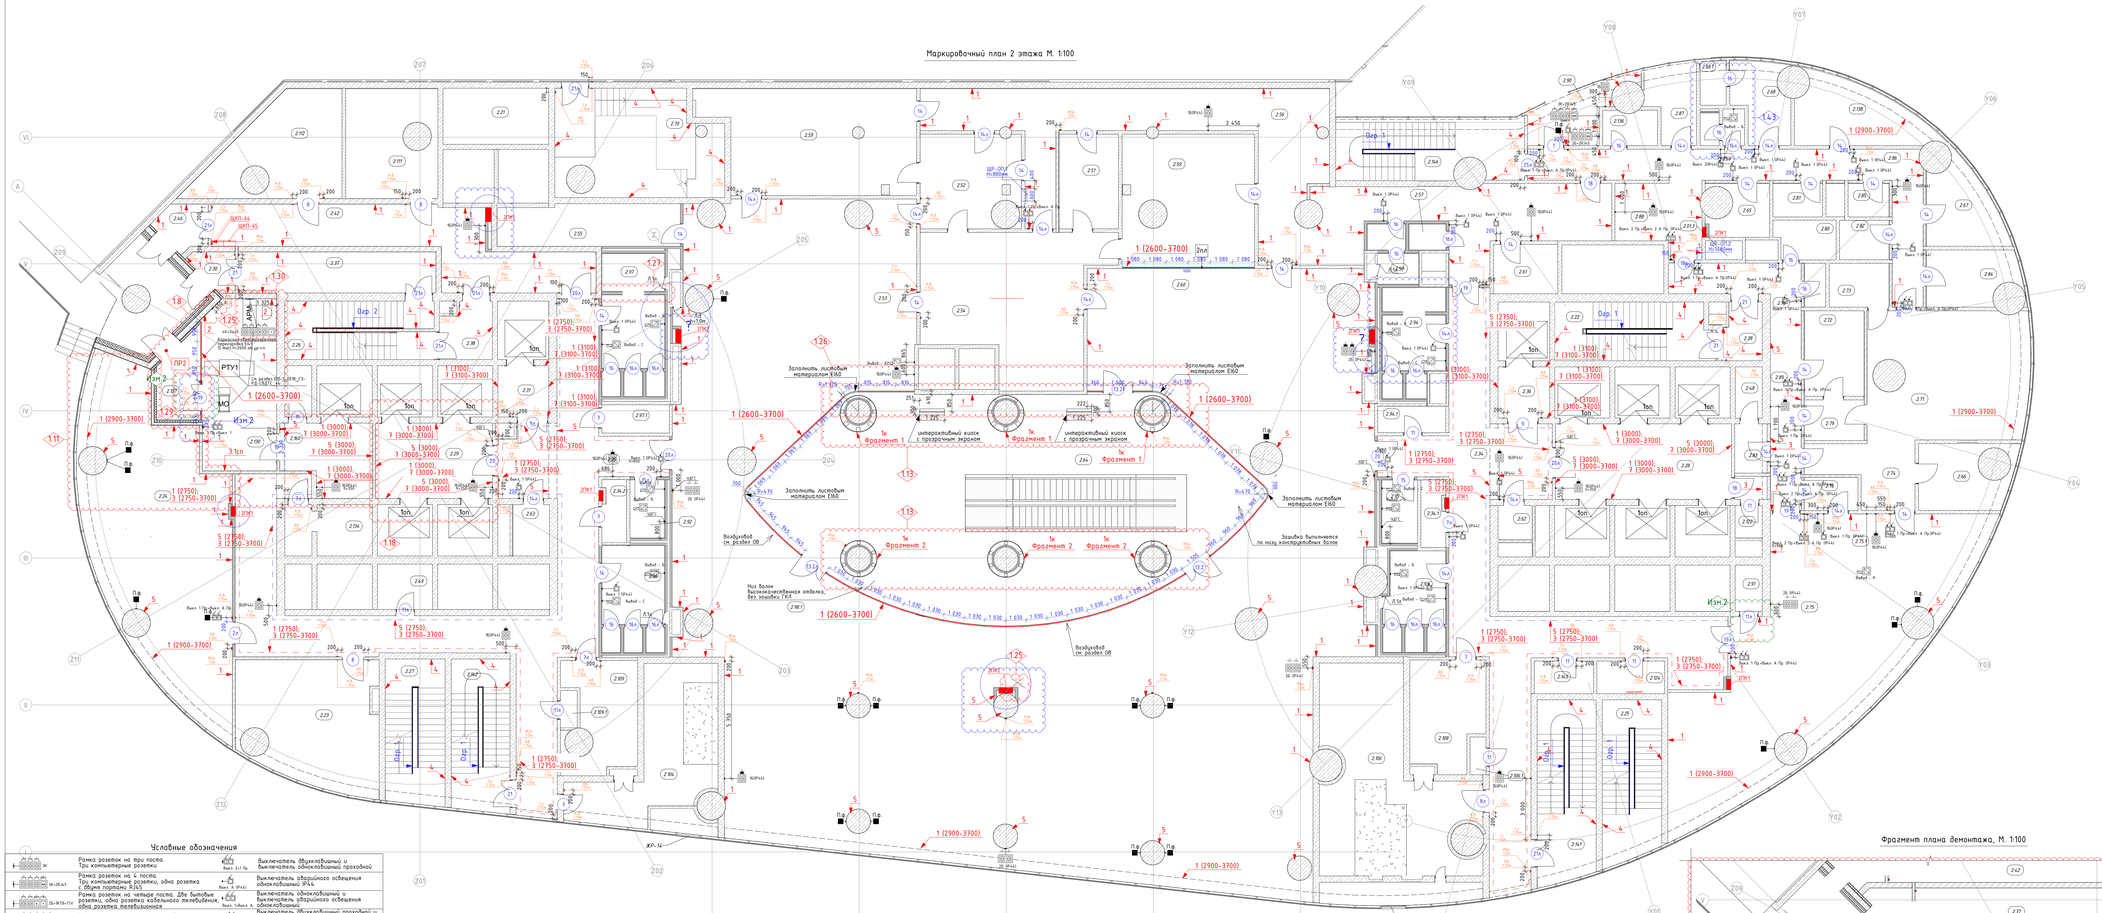

Экспликация помещений 2 этажа.

Номер	Имя	Площадь	Прим.
Вспомогательные - технические (кладовые, серверные, гардеробные, санузлы, комнаты)			
Технические			
2.108	Аппаратная СС	19.01 м²	В4
2.109	Аппаратная СС	11.73 м²	В4
2.143	Аппаратная СС	4.66 м²	В4
		4137 м²	
Общественные зоны			
Общественные зоны			
2.64	Рекреация главного входа	209.42 м²	
		209.42 м²	
Предприятие общественного питания			
Коридоры			
2.56	Коридор	109.15 м²	
2.86	Коридор	45.60 м²	
2.88	Коридор	6.66 м²	В2
2.89	Коридор	25.67 м²	
Кухня			
2.50	Горбушечная холодных блюд	40.18 м²	Д
2.51	Моечная кухонной посуды	13.45 м²	Д
2.52	Помещение хранения чистой посуды	21.11 м²	
2.53	Раздаточная	31.25 м²	
2.54	Горбушечная горячих блюд	56.37 м²	В4
2.55	Кладовая мебели	18.10 м²	В2
2.59	Моечная столовой посуды	43.90 м²	Д
2.60	Раздаточная	29.33 м²	
2.61	Помещение Хранения пищевых отходов	3.59 м²	
2.66	Холодный цех	12.99 м²	Д
2.67	Доготовочная	13.35 м²	Д
2.71	Горячий цех	48.12 м²	В4
2.72	Моечная столовой посуды	12.09 м²	Д
2.73	Моечная кухонной посуды	8.25 м²	Д
2.74	Раздаточная	13.00 м²	
2.76	Подсобное помещение	4.23 м²	
2.78	Помещение уборочного инвентаря	2.22 м²	В4
2.80	Кладовая напитков	5.53 м²	В3
2.81	Бельевая	3.96 м²	В4
2.82	Комната персонала	1.65 м²	
2.83	Комната официантов	3.83 м²	
2.84	Цех обработки зелени	11.47 м²	Д
2.85	Гардероб официантов	5.02 м²	
2.87	Кладовая сухих продуктов	3.69 м²	В2
2.116	Кладовая и моечная посуды	4.51 м²	Д
2.138	Помещение холодильных камер	18.21 м²	
Общественные зоны			
2.75	Зал ресторана	114.58 м²	
2.75.1	Бар	12.30 м²	
2.98.1	Обеденный зал столовой	633.57 м²	
Офисные помещения			
2.76	Офисное помещение	87.54 м²	
2.90	Офисное помещение	1.83 м²	
Сан. узлы			
2.013	Душевая	1.63 м²	
2.53	Помещение уборочного инвентаря	2.27 м²	В4
2.58	С/у	5.60 м²	
2.65	Гардероб персонала и душ мужской	6.36 м²	
2.68	Гардероб персонала и душ женский	5.78 м²	
2.68.1	Душевая	2.73 м²	
2.69	С/у	1.90 м²	
Технические			
2.19	Серверная	5.80 м²	

Экспликация помещений 2 этажа.

Номер	Имя	Площадь	Прим.
		1560.62 м²	
Технические, служебные, места общего пользования			
Зоны безопасности			
2.28	ПБ-зона	33.85 м²	
2.29	ПБ-зона	31.78 м²	
2.37	Коридор безопасности	19.33 м²	
2.62	Коридор безопасности	43.26 м²	
Коридоры			
2.30	Тамбур-шлюз	2.94 м²	
2.31	Холл пассажирского лифта	6.26 м²	
2.34	Коридор	106.11 м²	
2.35	Коридор	114.51 м²	
2.36	Холл пассажирского лифта	6.33 м²	
2.38	Тамбур-шлюз	8.70 м²	
2.39	Тамбур-шлюз	5.25 м²	
2.46	Тамбур-шлюз	4.28 м²	
2.130	Коридор	30.04 м²	
2.131	Тамбур-шлюз	6.95 м²	
2.160	Холл Представления МОД	19.35 м²	
Лестничные клетки			
2.22	Лестница М1	21.89 м²	
2.25	Лестница М2	22.59 м²	
2.26	Лестница М3	20.41 м²	
2.23	Лестница М4	20.19 м²	
2.161	Лестница М13	25.60 м²	
2.162	Лестница М14	21.44 м²	
2.164	Лестница М19	25.23 м²	
Сан. узлы			
2.62	Помещение уборочного инвентаря	4.19 м²	В4
2.92	С/у МГН	6.80 м²	
2.93	С/у женский	13.91 м²	
2.94	С/у мужской	15.29 м²	
2.95	С/у МГН	5.36 м²	
2.96	С/у женский	15.54 м²	
2.97	С/у мужской	21.80 м²	
Технические			
2.23	Помещение временного хранения	39.35 м²	В3
2.24.1	Помещение СС	3.86 м²	В4
2.24.2	Помещение СС	3.51 м²	В4
2.48	Технические помещения ХС	3.30 м²	В4
2.49	Помещение ХС и ТС	6.01 м²	В4
2.63	Помещение уборочного инвентаря	4.48 м²	В4
2.91	Технические помещения ТС	3.00 м²	В4
2.94.1	Аппаратная систем ПБ	4.27 м²	В4
2.97.1	Аппаратная систем ПБ	4.58 м²	В4
2.104	Вентиляторная	32.86 м²	В4
2.104.1	Технические помещения	2.82 м²	В4
2.104.2	Технические помещения	8.54 м²	В4
2.106	Вентиляторная	56.13 м²	В4
2.106.1	Ниша СС	1.44 м²	В4
2.109.1	Ниша СС	1.53 м²	В4
2.111	Компрессорная	22.81 м²	В4
2.112	Кросс сеты сВязь №1	27.67 м²	В4
2.122	Технические помещения ФСО	2.09 м²	В4
2.124	Электрощитовая	5.38 м²	В4
2.134	Электрощитовая	10.78 м²	В4


Условные обозначения

	Рамка розеток на три поста. Три компьютерные розетки		Выключатель одноклавишный и выключатель одноклавишный проходной
	Рамка розеток на 4 поста. Три компьютерные розетки, одна розетка телевидения		Выключатель одноклавишный освещения одноклавишный IP44
	Рамка розеток на четыре поста. Две бытовые розетки, одна розетка кабельного телевидения, одна розетка телефонизации		Выключатель одноклавишный и выключатель обращного освещения одноклавишный
	Рамка розеток на пять постов. Три компьютерные розетки, две бытовые розетки		Выключатель двухклавишный проходной и выключатель обращного освещения одноклавишный проходной
	Выключатель одноклавишный		Выключатель двухклавишный без фиксации и одноклавишный без фиксации
	Выключатель двухклавишный		Выключатель двухклавишный без фиксации, выключатель двухклавишный без фиксации, выключатель двухклавишный без фиксации
	Выключатель одноклавишный IP44		Выключатель двухклавишный без фиксации, выключатель двухклавишный без фиксации
	Выключатель одноклавишный проходной IP44		Выключатель одноклавишный проходной и выключатель одноклавишный освещения одноклавишный проходной
	Выключатель одноклавишный проходной		Выключатель обращного освещения одноклавишный проходной
	Выключатель трехклавишный проходной		Выключатель трехклавишный проходной
	Выключатель трехклавишный проходной		Выключатель двухклавишный проходной и одноклавишный проходной выключатель обращного освещения одноклавишный проходной
	Выключатель одноклавишный без фиксации		Выключатель двухклавишный проходной и выключатель двухклавишный проходной
	Выключатель одноклавишный без фиксации		Выключатель одноклавишный и одноклавишный выключатель без фиксации
	Выключатель двухклавишный проходной и выключатель обращного освещения одноклавишный проходной		Выключатель одноклавишный и одноклавишный выключатель обращного освещения одноклавишный IP44
	Вывод для подключения кофемашины		Вывод для подключения настенного светильника (бра)
	Рамка розеток на пять постов, четыре бытовые розетки для мультимедийного оборудования, одна розетка с обжим портом RJ45 (см. 012-1/2018/ГЗ-РД-ЭМ.3)		Рамка розеток на четыре поста. Две бытовые розетки, одна розетка с обжим портом RJ45 (см. 012-1/2018/ГЗ-РД-ЭМ.3)
	1 - тип отделки стен: (3100), (3700-3900) – аппарели отделки		Тип светодиодных светильников (см. лист "План и детали. Фрагменты сборки")
	1 - тип отделки стены		Марка ограждения В ЛК

Условные обозначения

	Извещатель пожарный ручной(см. раздел 012-1/2018/ГЗ-РД/АУПС.ТХ) Высота от ш. ч. п. до середины оборудования		Считыватель карт(см. раздел 012-1/2018/ГЗ-РД/СКУД.ЭЗ) Высота от ш. ч. п. до середины оборудования
	Голосовой оповещатель (см. раздел 012-1/2018/ГЗ-РД/СОУЭ.ЭЗ) Высота от ш. ч. п. до середины оборудования		Аварийное освещение разблокировки двери (см. раздел 012/2018/ГЗ-РД/СКУД.ЭЗ). Высота от ш. ч. п. до середины оборудования
	Выносная панель JVS-S1000AMD (см. раздел 012-1/2018/ГЗ-РД-СКУД.2)	1.29	Кнопка выхода (см. раздел 012/2018/ГЗ-РД-СКУД.ЭЗ) Высота от ш. ч. п. до кнопки
	Извещатель "пробежная кнопка" (ПРК-К) (см. раздел 012-1/2018/ГЗ-РД-СОС.ЭЗ)	1.25	Обрешетка лифтовых порталов (см. раздел 14-Д-АИЗ л. ЭЗ)
	Пульт управления функциями пробежной кнопки	1.25.01	Пожарный кран цвет покраски поз1
	Пробежная кнопка	1.25.02	Пожарный кран цвет покраски поз2
	Ревизионный люк		Марка помещения
	Подоконник Высота от чистого пола до подоконника		Марка двери
	Рамка розеток на один пост. Одна бытовая розетка IP44		Встроенная перегородка с остеклением EI45
	Рамка розеток на один пост. Одна бытовая розетка		Встроенная перегородка
	Рамка розеток на два поста. Две бытовые розетки IP44		Мебельная сборная перегородка
	Рамка розеток на два поста. Две бытовые розетки		Щит слаботочный (см. 012-1/2018/ГЗ-РД-ЭМ.3)
	Рамка розеток на два поста. Две бытовые розетки, одна розетка с обжим портом RJ45		Щит силовой электрический (см. 012-1/2018/ГЗ-РД-ЭМ.3)
	Рамка розеток на два поста. Две бытовые розетки IP44		Рамка розеток на четыре поста. Две бытовые розетки, одна розетка с обжим портом RJ45 с одна разъёмная розетка для порта RJ45
	Рамка розеток на два поста. Две бытовые розетки, две бытовые розетки, одна розетка с обжим портом RJ45		Рамка розеток на три поста. Три бытовые розетки IP44

Фрагмент плана демонтажа, М. 1:100

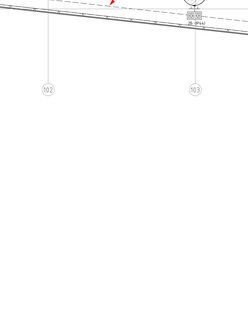

Условные обозначения

Демонтируемые перегородки/стены

1. Данный лист см. с листом "Общие данные"
2. Данный лист см. со всеми листами комплекта
3. На данном листе указывается привязка центра розеток, выключателей и переключателей. Типы и спецификации розеток, выключателей и переключателей, см. совместно с разделом 012-1/2018/ГЗ-РД-ЭО.2. Рамки розеток и выключателей Unica Studio Color цвет бьянко-серый/антрацит, цвет розеток, выключателей и переключателей "электрик"
4. Розетки устанавливаются на высоту 300 мм. от чистого пола до центра, за исключением высот указанных на плане. Выключатели и переключатели устанавливаются на высоту 900 мм. от чистого пола до центра, за исключением высот указанных на плане. При монтаже выключателей и розеток в металлических стойках использовать подрозетники для гипсокартона
5. Привязки розеток, выводов и выключателей в санузлах см. на листах "Отделка сан. узлов"
6. На данном листе указываются высотные отметки и расположение оборудования СКУД, АУПС и СОУЭ. Типы и спецификации оборудования см. в соответствующих инженерных разделах.
7. Узлы устройства стальных стенок выгружных переходов см. на листе "Узлы и детали. Фрагменты сборки" 144/Д-АИ3
8. Щит электрический см. раздел 012-1/2018/ГЗ-РД-ЭМ.3
9. Для перекрывания выключателя применять коробку монтажную для скрытой установки Schneider Unica Modular на три модуля арт. MGU8.603 размер 106х74х43мм.
10. Отделку стационарных шлюзов см. на соответствующих листах разделов АИ, отделку лифтового холла и лестничных клеток см. листы в разделе 144/Д-АИ3.
11. Пульты управления функциями устанавливаться на высоте 1500мм от уровня ч. п. до центра пульта.
12. Данный лист см. совместно с Спецификацией, в отличных и приложенных документах.
13. Планку на внутренних стеклянных перегородках клеить со стороны помещений, не коридоров. Типы монтаж планок см. "Узлы и детали. Фрагменты сборки" 144/Д-АИ3
14. Расположение лючков в санузлах на планах указано условно, точные привязки лючков см. разверстки на л. "Отделка сан. узлов"
15. Примыкание перегородок в том числе стеклянных к фасадному остеклению указано условно, детали и узлы см. 012-1-2018-ГЗ-РД-АР2
16. Двери с системой СКУД выполнять со скрытыми магнитоконтактными извещателями с установкой сверху верхней коробки.
17. Разделительные в данном проекте выгружные, их узлы и детали, являются заданием для производителя и поставщиков. Возможность места с цикличностью, определяется поставщиком выгружных.
18. Аварийные светильники см. раздел 012-1/2018/ГЗ-РД-ЭО.3 светодиодный указатель М80-200 E07/6/0C "ВЫХОД" с аварийным светильником Molniya-220 AQUA исп.1 с пиктограммой "ВЫХОД" заменить на предусмотренные дизайн-проектом аварийные светильники Molniya ULTRA PWT "ВЫХОД" (220В) с аккумулятором и аварийный светильник Molniya ULTRA PWT (12/24В/ДС) с аккумулятором. Количество аварийных светильников см. 012-1/2018/ГЗ-РД-ЭО.2.
19. Вентиляционные решетки устанавливаются в стенах выкрасить под цвет стен.
20. В коридорах, холлах предусмотрено розетки для электроуборщиц и выводы для кофемашин, подключение которых выполняется через проложенный в стенах-пуфах кабель-канал.

2	-	Зам.	01-20		07.20.	
1	10	-	01-19		12.19.	
Изм.	Кол.уч.	Лист	№док.	Подп.	Дата	

144/Д-АИ3

Архитектор	Волкова	25.07.19.	
Архитектор	Атрохина	25.07.19.	
Ведущий арх	Петрофый	25.07.19.	
ГАП	Лелеев	25.07.19.	
Н.контр.	Ольбехол	25.07.19.	

Запрещается перепечатка и воспроизведение любого данного чертежа с подписью с изображением полностью или в виде любого фрагмента, без письменного согласия. Нарушение этого требования преследуется в судебном порядке согласно ГК РФ ст. 146 ГК РФ. Авторское право принадлежит авторам. В том числе чертежи, сделанные в виде чертежа, являются объектами авторского права. Использование данных чертежей в любой форме, полностью или частично, в любых целях, включая коммерческие, а также воспроизведение, распространение, публикация, переработка, использование любым способом, запрещено.

Стадия	Лист	Листов
Р	4	

Делобой центр. Интерьеры с -1 по 8 этаж

Маркировочный план 2 этаж, М. 1:100

ООО "ЛЕОНАРДО ПРОЕКТ"

Формат А2х3