
Маркировочный план 1 этажа М. 1:100

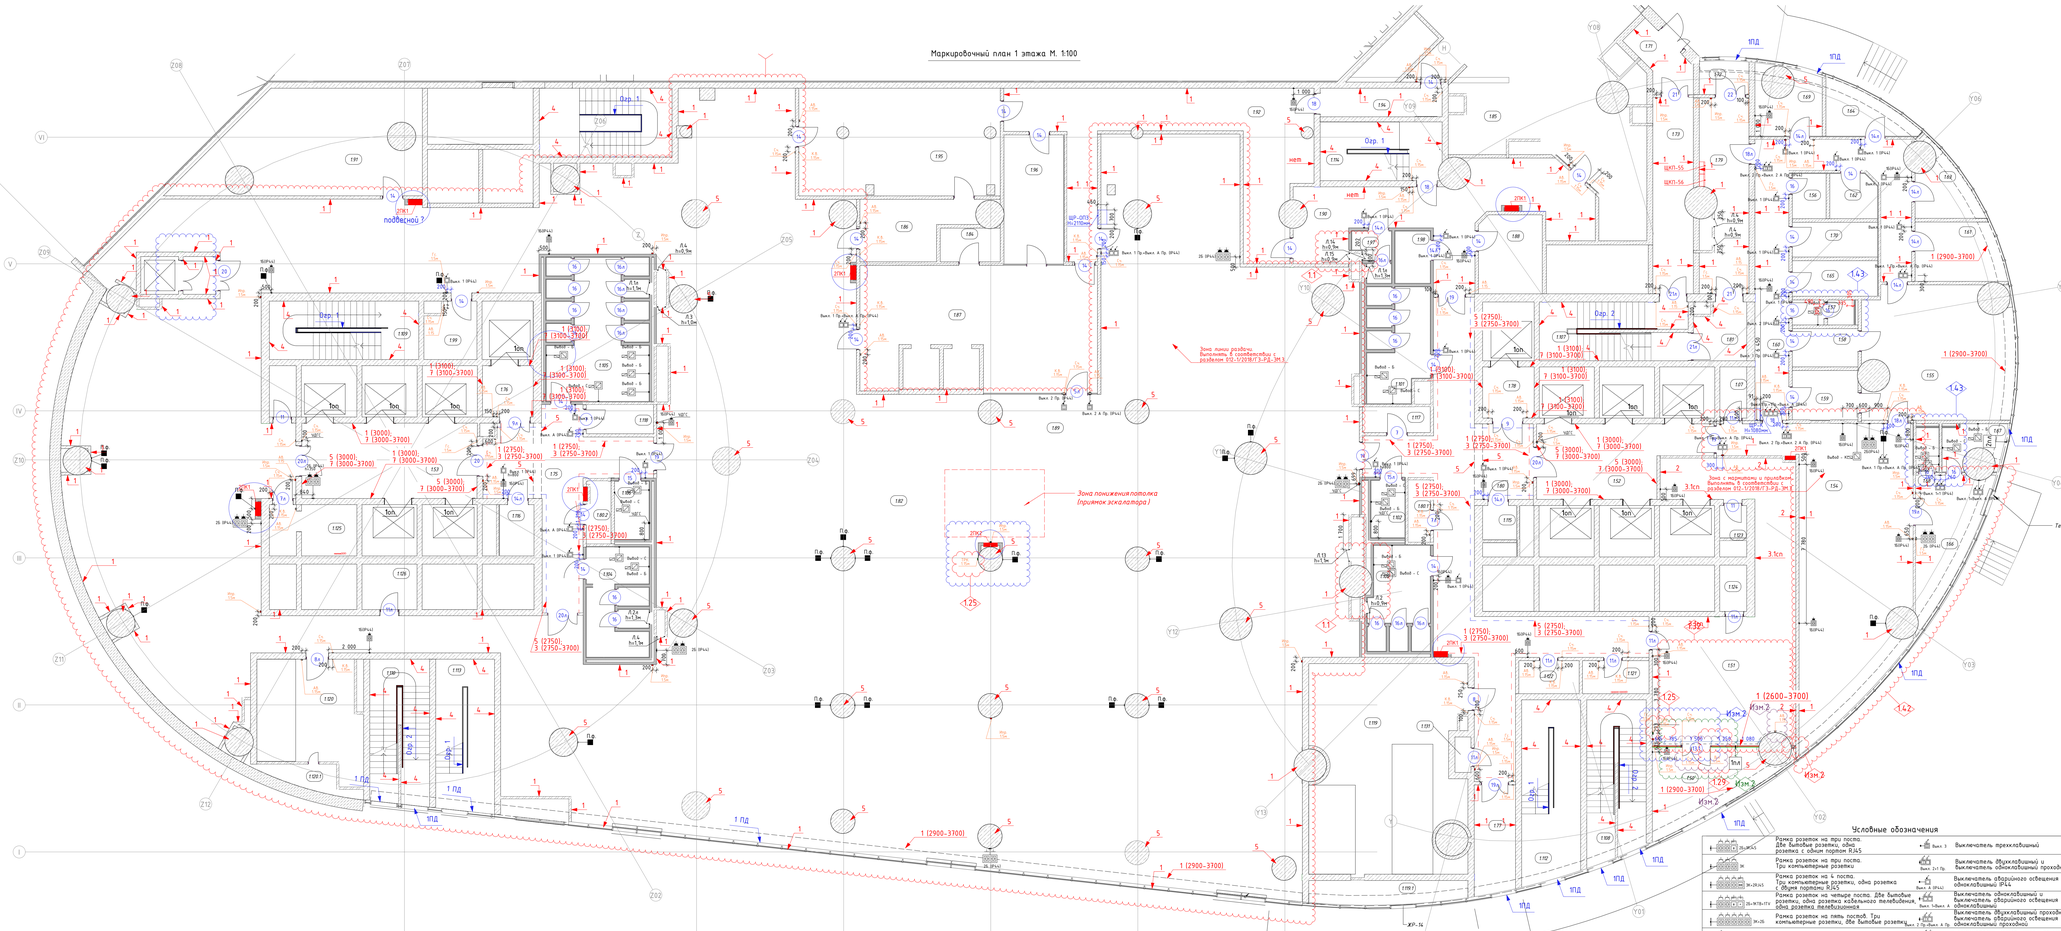

Экспликация помещений 1 этажа.

Номер	Имя	Площадь	Прим.
Вспомогательные - технические (кладовые, серверные, гардеробы, оружейные, инвентарные)		3.53 м²	
Технические		3.53 м²	
Предприятие общественного питания			
Коридоры			
1.60	Коридор	39.89 м²	
1.69	Зооуборная	9.07 м²	В4
1.83	Зооуборная	88.59 м²	В3
1.90	Коридор	46.77 м²	
1.92	Коридор	58.35 м²	
1.94	Коридор	8.34 м²	
Кухня			
1.55	Горячий цех	44.83 м²	В4
1.58	Моечная кухонной посуды	6.02 м²	Д
1.59	Моечная столовой посуды	7.39 м²	Д
1.61	Холодильные камеры	11.99 м²	
1.62	Кладовая напитков	4.95 м²	В4
1.63	Подсобное помещение	7.64 м²	
1.64	Кладовая сухих продуктов	8.39 м²	В2
1.84	Моечная кухонной посуды	4.85 м²	Д
1.85	Кладовая и моечная тары	10.26 м²	
1.86	Помещение хранения чистой посуды	13.98 м²	
1.87	Сервировочная горячих блюд	62.46 м²	В4
1.88	Помещение хранения пищевых отходов	8.97 м²	
1.89	Зона линии раздачи	37.52 м²	
1.91	Кладовая мебели	45.83 м²	В2
1.93	Помещение кладовщика	8.64 м²	
1.95	Моечная столовой посуды	10.99 м²	Д
1.96	Сервировочная холодных блюд	18.37 м²	Д
1.99	Кладовая мебели	6.70 м²	В2
Общественная зона			
1.54	Зал кафе	80.96 м²	
1.66	Вестибюль с гардеробом	17.82 м²	
1.82	Обеденный зал столовой	1219.76 м²	
Сан. узлы			
1.56	Помещение уборочного инвентаря	3.65 м²	В4
1.57	С/у	3.94 м²	
1.65	Гардероб персонала и душ женский	7.26 м²	
1.67	С/у	5.62 м²	
1.68	С/у	2.60 м²	
1.70	Гардероб персонала и душ мужской	7.09 м²	
1.97	С/у	3.86 м²	
1.98	С/у	4.38 м²	
		2058.63 м²	

Экспликация помещений 1 этажа.

Номер	Имя	Площадь	Прим.
		2058.63 м²	
Технические, служебные, места общего пользования			
Зоны безопасности			
1.52	ПБ-зона	26.09 м²	
1.53	ПБ-зона	31.65 м²	
1.73	Коридор безопасности	18.63 м²	
1.79	Коридор безопасности	20.84 м²	
Коридоры			
1.50	Тамбур входа губернатора	17.33 м²	
1.51	Коридор входа губернатора	68.24 м²	
1.71	Тамбур-шлюз	6.08 м²	
1.72	Тамбур-шлюз	3.54 м²	
1.75	Коридор	37.44 м²	
1.76	Холл технического лифта	6.26 м²	
1.77	Тамбур персонала	9.54 м²	
1.78	Холл технического лифта	6.33 м²	
1.80	Коридор	82.31 м²	
1.81	Тамбур-шлюз	6.80 м²	
Лестничные клетки			
1.107	Лестница №1	20.30 м²	
1.108	Лестница №2	21.63 м²	
1.109	Лестница №3	20.92 м²	
1.110	Лестница №4	20.17 м²	
1.112	Лестница №13	25.60 м²	
1.113	Лестница №14	21.64 м²	
1.114	Лестница №19	17.07 м²	
Сан. узлы			
1.100	С/у мужской	14.69 м²	
1.101	С/у женский	15.93 м²	
1.102	С/у МГН	4.63 м²	
1.104	С/у мужской	15.10 м²	
1.105	С/у женский	35.43 м²	
1.106	С/у МГН	4.80 м²	
1.115	Помещение уборочного инвентаря	4.19 м²	В4
1.116	Помещение уборочного инвентаря	4.23 м²	В4
Технические			
1.07	Техническое помещение ХС	3.30 м²	В4
1.08.1	Помещение СС	3.24 м²	В4
1.117	Аппаратная систем ПБ	4.75 м²	В4
1.118	Аппаратная систем ПБ	4.67 м²	В4
1.119	Венткамера	73.24 м²	В4
1.119.1	Техническое помещение	8.97 м²	В4
1.120	Венткамера	26.80 м²	В4
1.120.1	Техническое помещение	3.53 м²	В4
1.121	Электрощитовая	5.26 м²	В4
1.122	Техническое помещение	4.79 м²	В4
1.123	Техническое помещение ФСО	3.34 м²	В4
1.124	Техническое помещение ТС	3.89 м²	В4
1.125	Электрощитовая	10.78 м²	В4
1.126	Помещение ХС и ТС	6.01 м²	В4
1.131	Помещение СС	1.36 м²	В4
		750.74 м²	
Общее число: 80		2812.90 м²	

Условные обозначения

Извещатель пожарный ручной(см. раздел 012-1/2018/ГЗ/ВДПС.П) Высота от ш. ч. п. до середины оборудования	Считыватель карт(см. раздел 012/2018/ГЗ/РД/СКУД.ТЗ) Высота от ш. ч. п. до середины оборудования
Громкая связь ИК-станция N-805DIS (см. раздел 012-1/2018/ГЗ/РД/СОУЭ) Высота от ш. ч. п. до середины оборудования	Аварийное устройство разблокировки двери (см. раздел 012/2018/ГЗ/РД/СКУД.ТЗ) Высота от ш. ч. п. до середины оборудования
Выгибная панель JVS-S1000AHO (см. раздел 012-1/2018/ГЗ/РД-СКУД.ТЗ) 1.29	Кнопка выхода(см. раздел 012-1/2018/ГЗ/РД-СКУД.ТЗ) Высота от ш. ч. п. до кнопки
Извещатель "подвесной кнопка" (ПРК-К) (см. раздел 012-1/2018/ГЗ/РД-СОС.ТЗ) 1.25	Ограничение лифтовых порталов (см. раздел 144/Д-АИЗ л. 35)
Пульт управления функциями пробковой настенный (см. 012-1/2018/ГЗ/РД-ЖС.ТЗ) 25.20	Марка помещения
Ревизионный люк	Марка двери: ДПЖ1 Пожарный кран цвет покраски поз1 ДПЖ2 Пожарный кран цвет покраски поз2 См. спецификацию на плитусы ПК
Подоконник Высота от чистого пола до подоконника	Сплошная перегородка
Розетка разветви на один пост. Одна розетка с двумя портами RJ45	Витражная перегородка алюминиевая EW5 Витражная перегородка
Розетка разветви на один пост. Одна бытовая розетка IP44	Мебельная сборная перегородка
Розетка разветви на два поста. Две бытовые розетки	Шит слаботочный(см. 012-1/2018/ГЗ-ОДР.ТЗ) Шит слаботочный электрический (см. 012-1/2018/ГЗ-РД-ЭМ.ТЗ)
Розетка разветви на два поста. Две бытовые розетки IP44	Розетка разветви на четыре поста. Две бытовые розетки, одна розетка с двумя портами RJ45 и одна розетка разветви для пульта RJ45
	Розетка разветви на три поста. Три бытовые розетки IP44

Условные обозначения

Розетка разветви на три поста. Две бытовые розетки, одна розетка с одним портом RJ45	Выключатель трехклавишный
Розетка разветви на три поста. Три компьютерные розетки	Выключатель двухклавишный и выключатель одноклавишный проходной
Розетка разветви на 4 поста. Три компьютерные розетки, одна розетка с двумя портами RJ45	Выключатель одноклавишный и выключатель двухклавишный проходной
Розетка разветви на пять постов. Две бытовые розетки, одна розетка с двумя портами RJ45, одна розетка телефонная	Выключатель одноклавишный и выключатель двухклавишный проходной
Розетка разветви на пять постов. Три компьютерные розетки, две бытовые розетки	Выключатель двухклавишный проходной и выключатель одноклавишный проходной
Выключатель одноклавишный	Выключатель двухклавишный без фиксации и одноклавишный без фиксации
Выключатель одноклавишный	Выключатель двухклавишный без фиксации, выключатель двухклавишный без фиксации, выключатель без фиксации
Выключатель одноклавишный IP44	Выключатель двухклавишный без фиксации, выключатель двухклавишный без фиксации с выключатель двухклавишный без фиксации
Выключатель одноклавишный проходной IP44	Выключатель одноклавишный проходной и выключатель одноклавишный проходной
Выключатель одноклавишный проходной	Выключатель двухклавишный проходной и выключатель одноклавишный проходной
Выключатель одноклавишный проходной	Выключатель трехклавишный проходной
Выключатель трехклавишный проходной	Выключатель двухклавишный проходной и одноклавишный проходной, выключатель одноклавишный проходной
Выключатель одноклавишный без фиксации	Выключатель одноклавишный проходной и выключатель двухклавишный проходной
Выключатель одноклавишный без фиксации	Выключатель двухклавишный проходной, выключатель двухклавишный без фиксации и одноклавишный, выключатель без фиксации
Выключатель двухклавишный проходной и выключатель одноклавишный проходной, выключатель одноклавишный	Выход для подключения настенного светильника (бра)
Выход для подключения кофемашины	Розетка разветви на пять постов. Четыре бытовые розетки для мультимедийного оборудования, одна розетка с двумя портами RJ45 (см. 012-1/2018/ГЗ-РД-ЭМ.ТЗ)
Выход для подключения сушилки для рук	Выключатель одноклавишный проходной и выключатель одноклавишный без фиксации
1 (3100) 2 (3100-3700) — тип отделки стен; (3100), (3100-3700) - отметки отделки	Марка плиты для светопрозрачных перегородок (см. лист 1)или и детали. Фрагменты (Вторая)
1 — тип отделки стены	Opp1 Марка ограждения в ЛК

1. Данный лист см. с листом "Общие данные"
2. Данный лист см. со всеми листами комплекта
3. На данном листе указываются привязка центра розеток, выключателей и переключателей. Типы и спецификации розеток, выключателей и переключателей, см. соответсно с разделом 012-1/2018/ГЗ-РД.ЭО.2. Размеры розеток и выключателей Unica Studio Color цвет бытовой-серый/интеграл, цвет розеток, выключателей и переключателей "алюминий"
4. Розетки устанавливаются на высоту 300 мм. от чистого пола до центра, за исключением высот указаных на плане. При монтаже выключателей и розеток в металических стойках использовать подрозетники для гипсокартона.
5. Привязки розеток, выводов и выключателей в санузлах см на листах "Отделка сан. узлов"
6. На данном листе указываются высотные отметки и расположение оборудования СКУД, АУПС и СОУЭ. Типы и спецификации оборудования см. в соответствующих инженерных разделах.
7. Узлы устройства стальной стойки витражных перегородок см. на листе "Узлы и детали. Фрагменты двери" 144/Д-АИЗ
8. Щиты электрические см. разде 012-1/2018/ГЗ-РД.ЭМ.3
9. Для предотвращения выкатывания применить коробку монтажную для скрытой установки Schneider Unica Modular на пол найдэя арт. MGU8.603 размер 106х74х49мм.
10. Отделку санитарных узлов см. на соответствующих листах разделов АР, отделку лифтового холла и лестничных клеток см. листы 8 раздела 144/Д-АИЗ.
11. Пульты управления функциями устанавливать на высоте 1500мм от уровня ч. п. до центра пульта.
12. Данный лист см. совместно с Спецификацией. В сочетании с прилагаемых документов.
13. Планку на внутренних стеклянных перегородок клеить со стороны помещений, не коридор. Типы макетов планок см. "Узлы и детали. Фрагменты двери" 144/Д-АИЗ
14. Расположение лючков в санузлах на планах указано условно, точные привязки лючков см. развертки на л. "Отделка сан. узлов"
15. Противопожарные перегородки в том числе стеклянных и фасадному остеклению указано условно, детали и узлы см. 012-1-2018-ГЗ-РД.АР2
16. Двери с системой СКУД выполнять со скрытыми магнитоконтактными извещателями с установкой сверху дверной коробки.
17. Разработанные в данном проекте витражи, их узлы и детали, являются эскизными для фирм-производителей и поставщиков. Возможность мест с цветными стеклами, определяется поставщиком витражей.
18. Аварийные светильники из раздела 012-1/2018/ГЗ-РД.ЭО.2: светильник указатель MBD-200 E09/6/OC "ВЫХОД" и аварийные светильники Molnick-220 AQUA арт.1 с пиктограммой "ВЫХОД" заменить на предпочтительные Вилюй-проекта аварийные светильники Молния ULTRA PWP "ВЫХОД" (2208) с аккумулятор и аварийный светильник Молния ULTRA PWP "СТРЕЛКА" (2208) с аккумулятор. Количество аварийных см. раздел 012-1/2018/ГЗ-РД.ЭО.2.
19. Вентиляционные решетки устанавливаются в стенах вырезать под цвет стен.
20. В кофе-паузах предусмотрены розетки для электроприборов с выводы для кофемашин, подключение которых выполняется через проложенный в стояках-трубах кабель-канал.

2	-	Зам.	01-20		07.20
1	3	-	01-19		12.19
Изм.	Кол.уч.	Лист	№док.	Подп.	Дата

Архитектор	Волков		25.07.19
Архитектор	Атрохина		25.07.19
Ведущий арх	Петрофый		25.07.19
ГАП	Лелеев		25.07.19
Н.контр.	Ольбехол		25.07.19

Заключение государственной экспертизы Ивановской области № 37-1-1-3-0044-19 от 15.02.2019 г. Положительное заключение государственной экспертизы проектной документации объекта капитального строительства "Ивановская область, Кинешемский район, Решемское поле, 10,00 км (М-62, сад. 7), наличие трех здравниц вида Курортного. В том числе: промышленно-сельскохозяйственная зона, зона отдыха, зона сельскохозяйственного использования, зона специального назначения, санитарно-эпидемиологическое и гидрологическое заключение положительное" в части проектно-сметной работы (корректировка)

Изм.	Кол.уч.	Лист	№док.
Подп.	Дата		

Деловой центр.
Интерьеры с -1 по 8 этаж

Стадия	Лист	Листов
Р	3	

Маркировочный план 1 этажа. М. 1:100

ООО "ЛЕОНАРДО ПРОЕКТ"

144/Д-АИЗ

Формат А2х3