
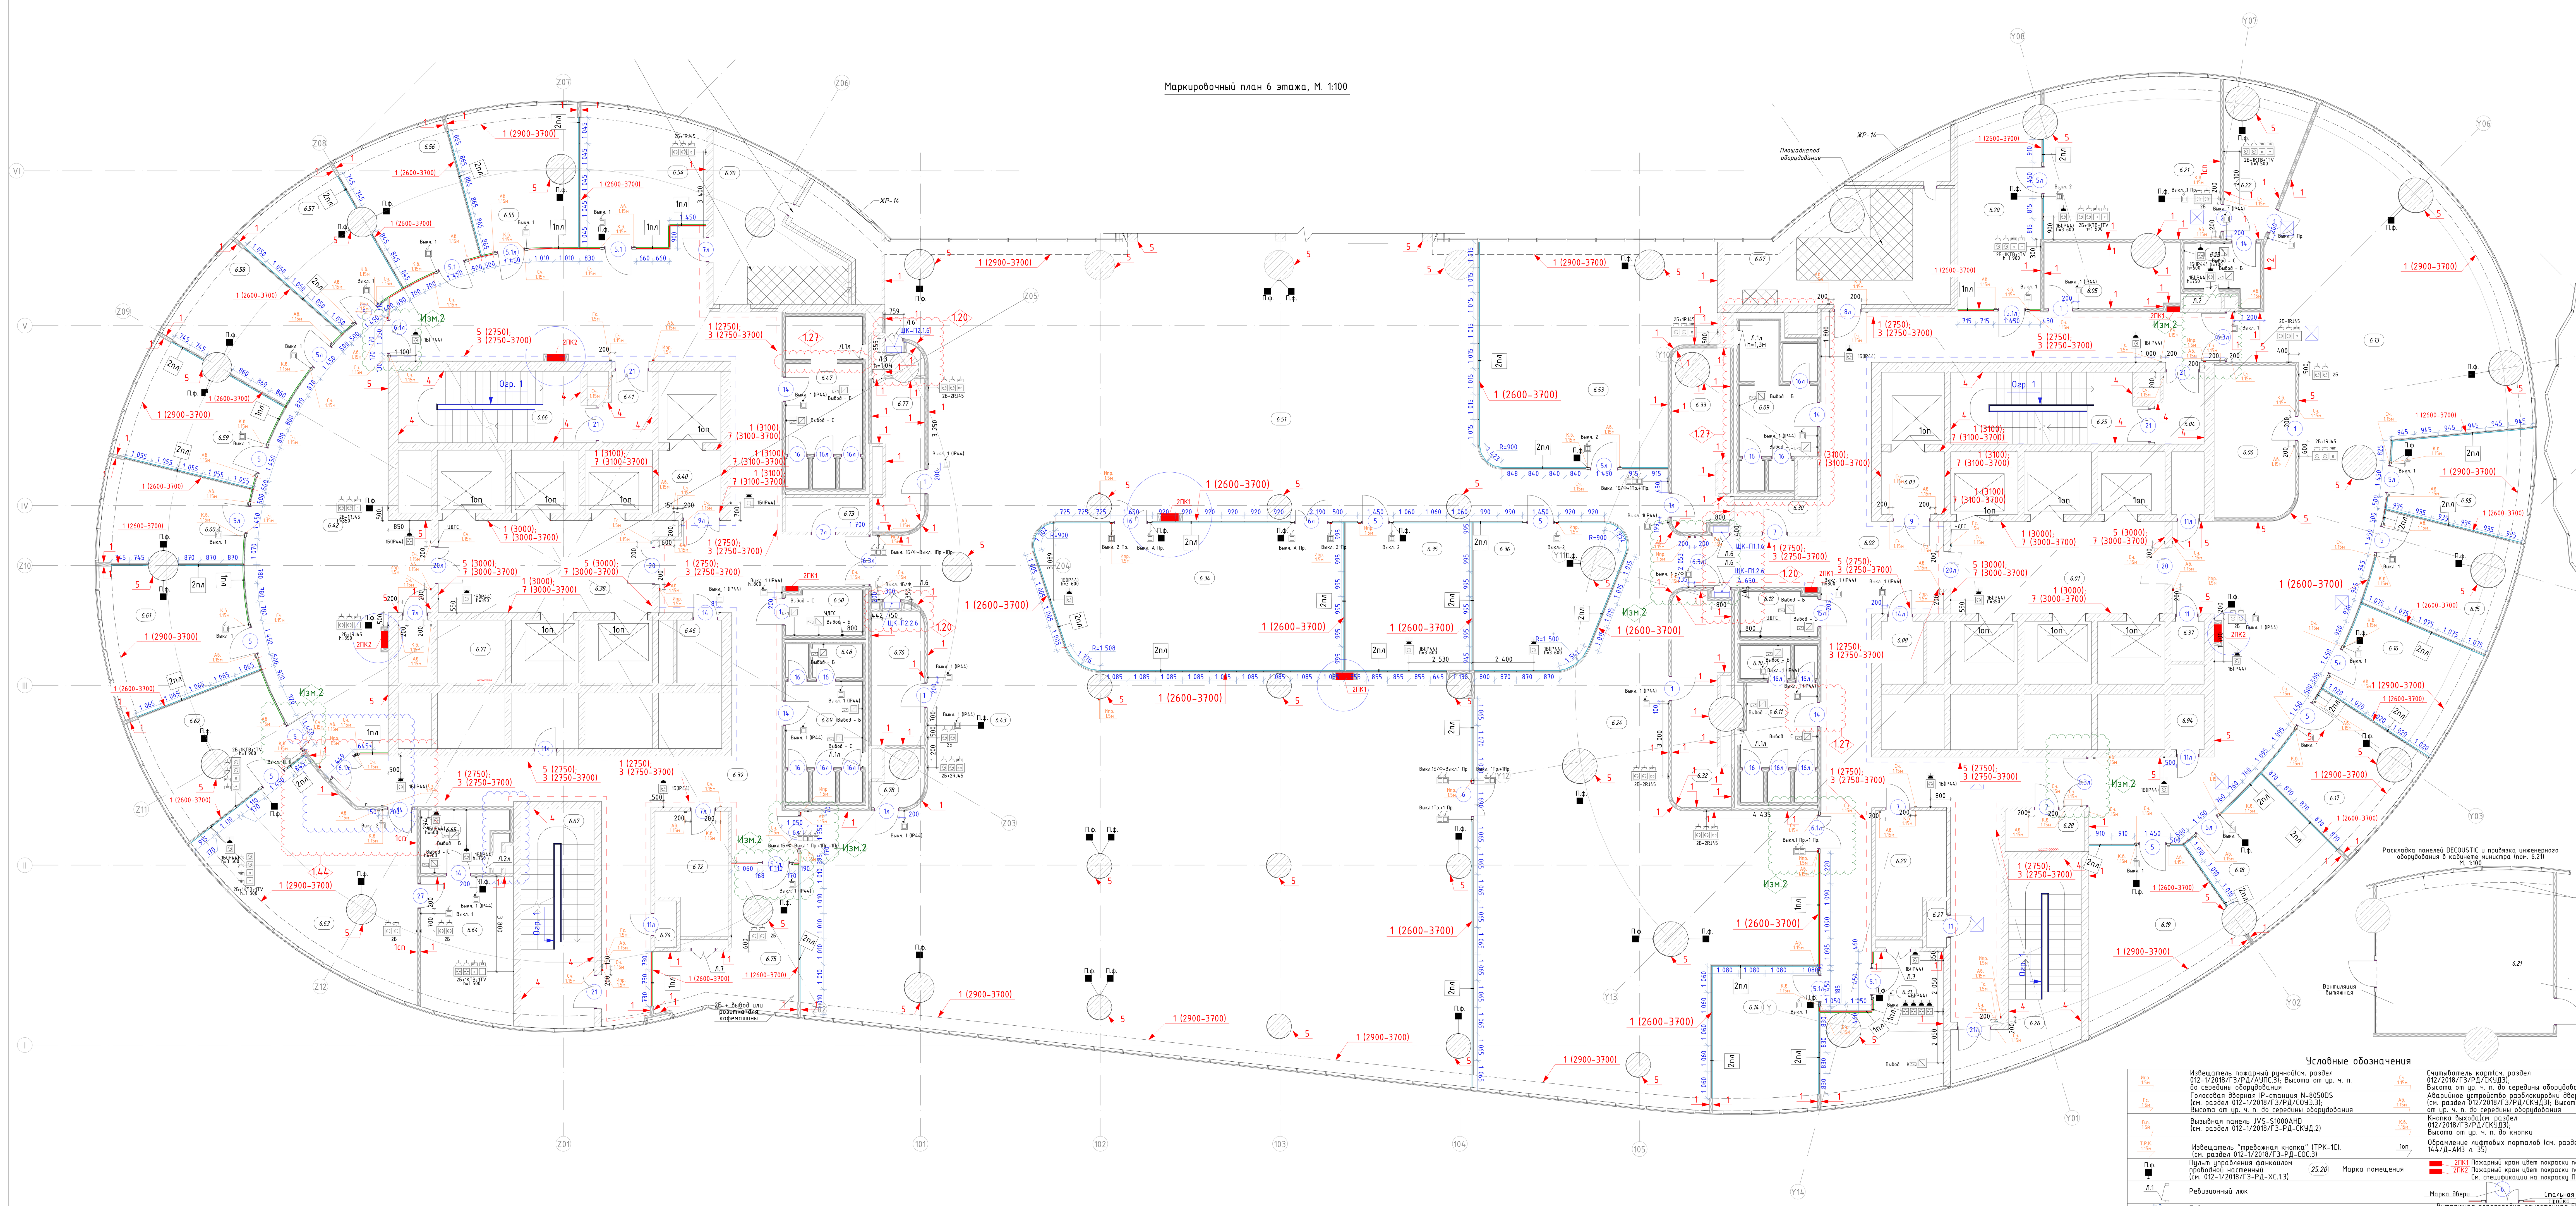


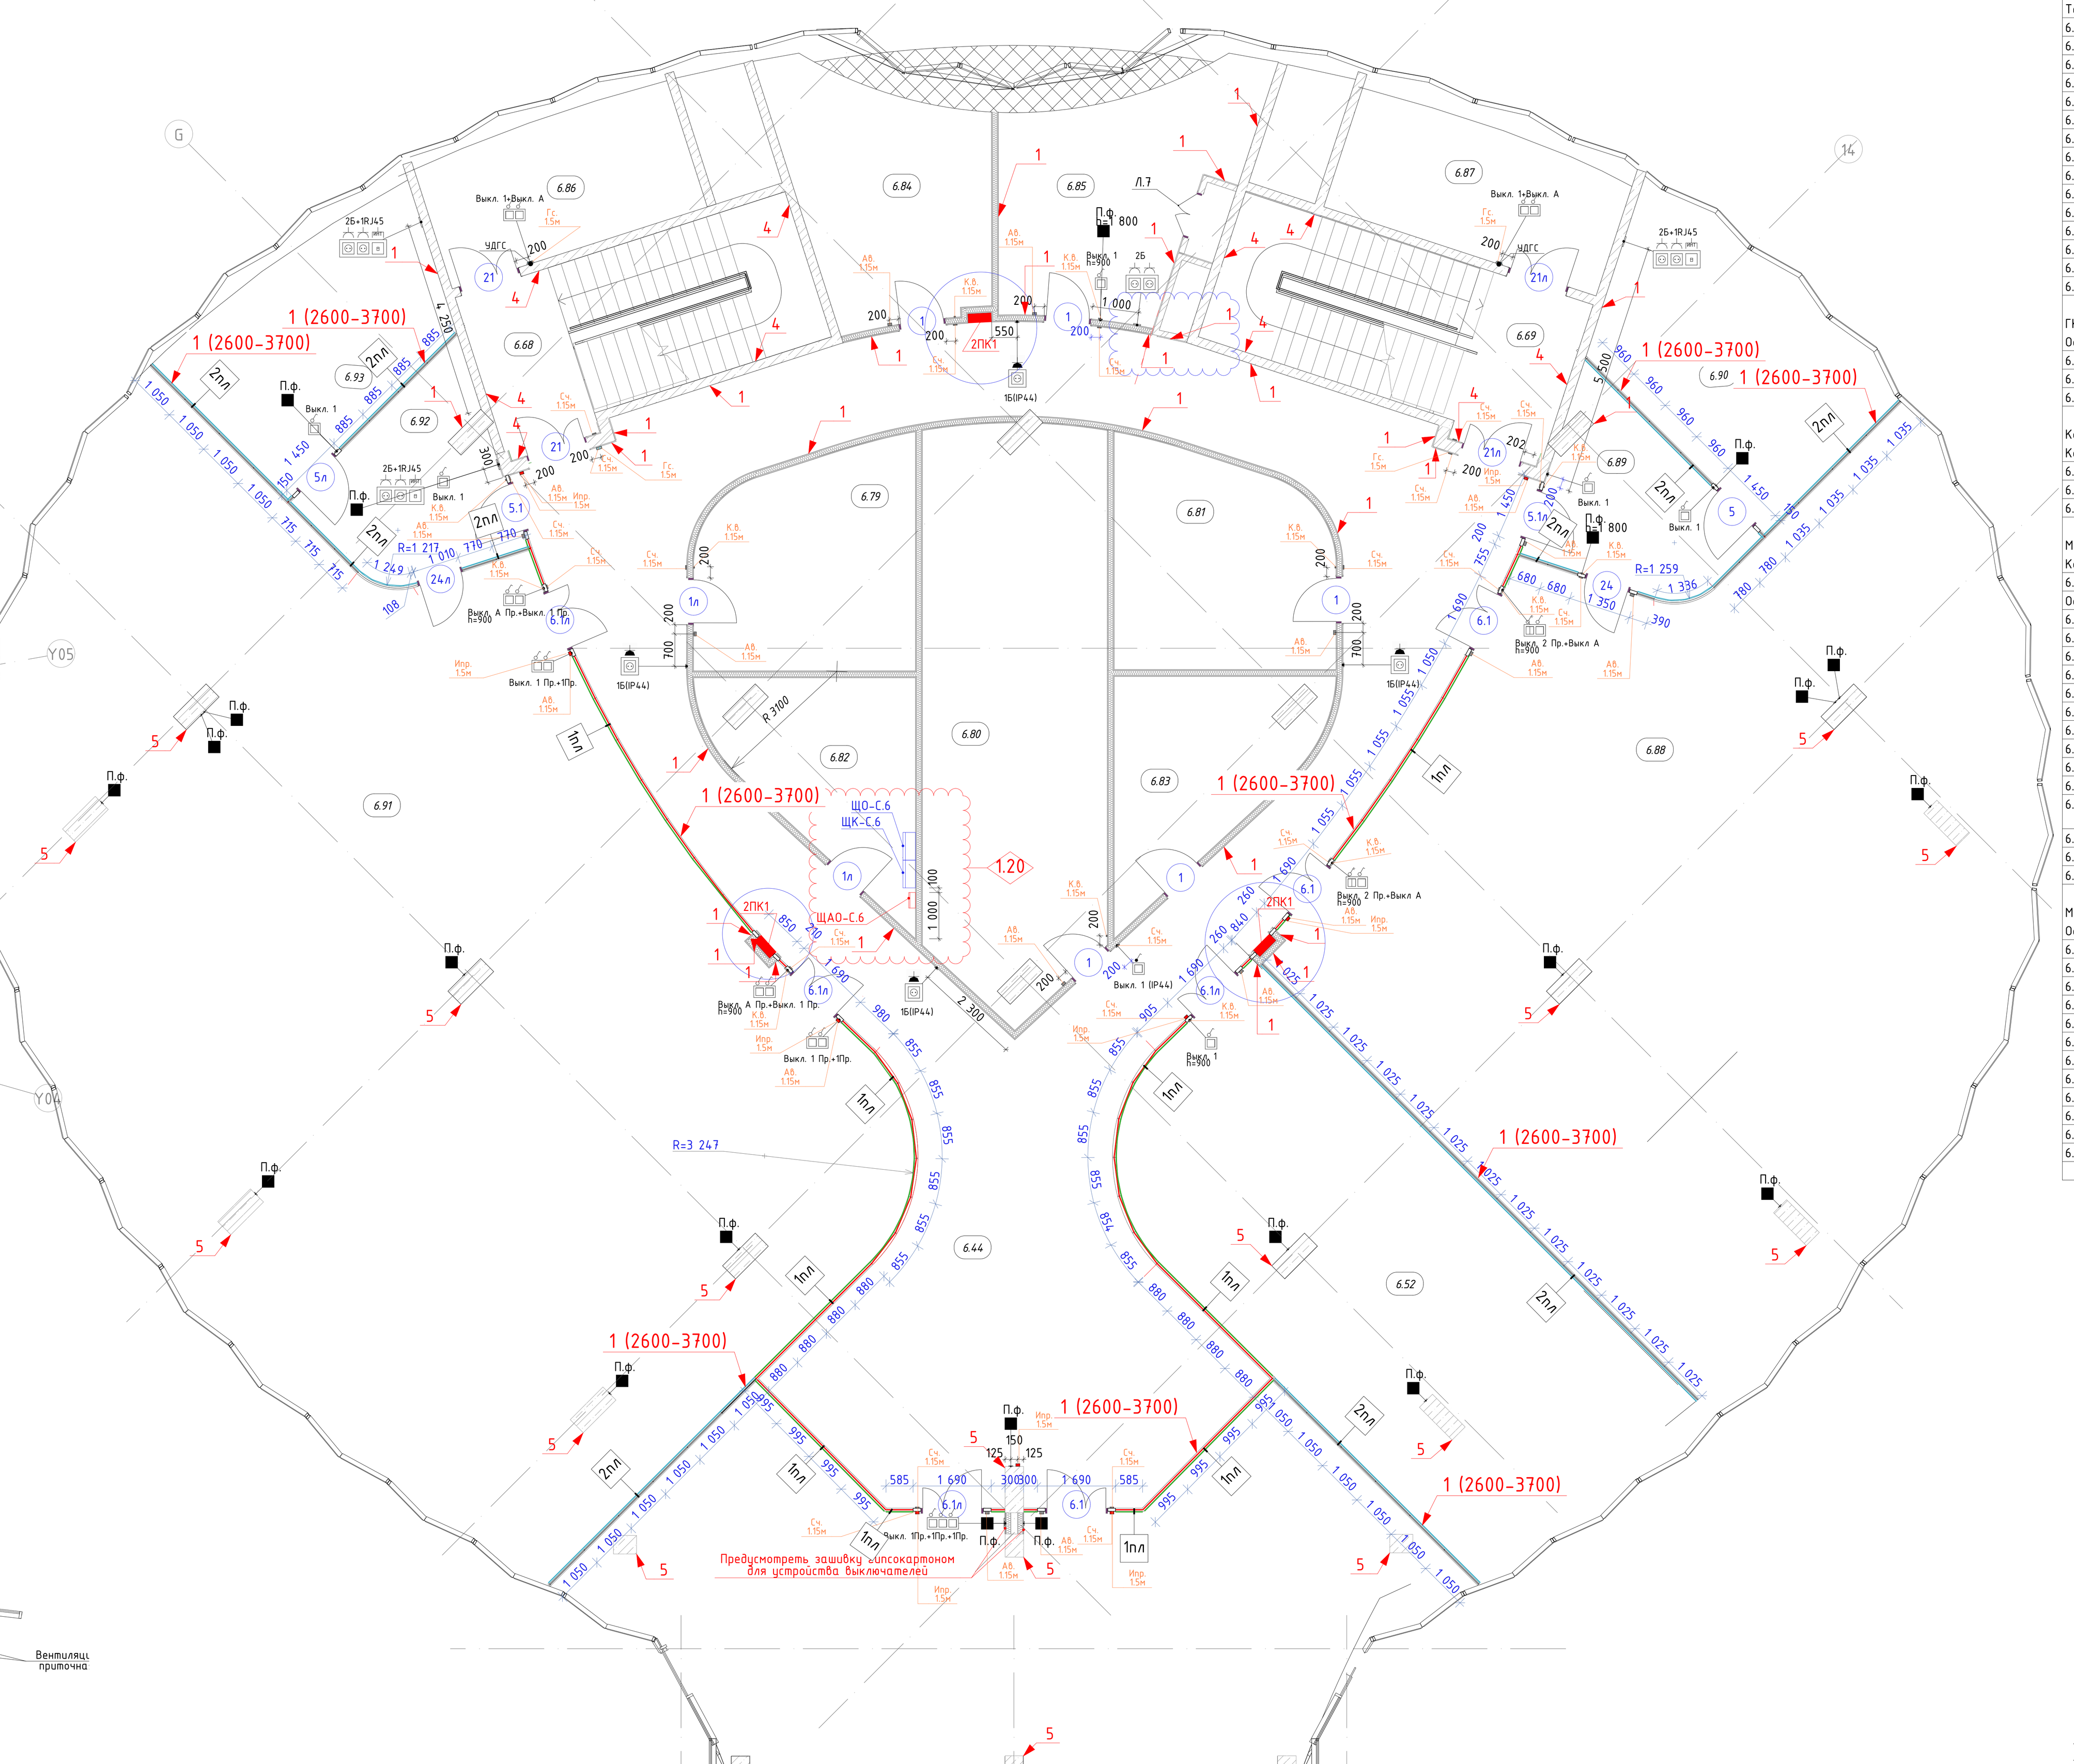

Экспликация помещений 6 этажа.

Номер	Имя	Площадь	Прим.
Вспомогательные - технические (кладовые, серверные, гардеробные, архивы, инвентарные)			
Технические			
6.05	Гардероб	12.93 м²	
6.06	Помещение для хранения документов	19.41 м²	В2
6.29	Аппаратная СС	12.78 м²	В4
6.32	Гардероб	17.95 м²	
6.33	Гардероб	14.74 м²	
6.72	Аппаратная СС	13.00 м²	В4
6.76	Гардероб	11.80 м²	
6.77	Кладовая	12.47 м²	В4
6.78	Кладовая	2.85 м²	В4
6.79	Помещение для хранения документов	21.21 м²	В2
6.80	Помещение для хранения документов	47.95 м²	В2
6.81	Помещение для хранения документов	21.07 м²	В2
6.82	Копи центр	15.83 м²	
6.83	Копи центр	15.97 м²	
6.84	Кладовая	21.34 м²	В4
		261.30 м²	
ГКУ МО "АРКИ"			
Офисные помещения			
6.88	Офисное помещение	200.39 м²	
6.89	Приемная	13.93 м²	
6.90	Кабинет руководителя	24.73 м²	
		239.06 м²	
Коридоры			
Коридоры			
6.02	Коридор	140.06 м²	
6.39	Коридор	163.74 м²	
6.44	Коридор	172.83 м²	
		476.63 м²	
Министерство жилищно-коммунального хозяйства МО			
Коридоры			
6.42	Холл	89.90 м²	
Офисные помещения			
6.51	Офисное помещение	763.59 м²	
6.52	Отдел кадров мин. ЖКХ(11 чел.)	76.11 м²	
6.53	Бухгалтерия мин. ЖКХ(9 чел.)	75.05 м²	
6.54	Кабинет	25.15 м²	
6.55	Кабинет зам. министра	24.53 м²	
6.56	Кабинет зам. министра	22.85 м²	
6.57	Кабинет зам. министра	21.44 м²	
6.58	Кабинет зам. министра	23.58 м²	
6.59	Кабинет зам. министра	24.24 м²	
6.60	Кабинет зам. министра	20.50 м²	
6.61	Кабинет первого заместителяминистра	30.03 м²	
6.62	Приемная	25.22 м²	
6.63	Кабинет министра ЖКХ	51.06 м²	
6.64	Комната отдыха	21.02 м²	
		1294.27 м²	
Министерство энергетики МО			
Офисные помещения			
6.13	Офисное помещение	185.75 м²	
6.14	Отдел кадров мин. энерго(4 чел.)	24.27 м²	
6.15	Кабинет	21.06 м²	
6.16	Кабинет	21.63 м²	
6.17	Кабинет	21.06 м²	
6.18	Кабинет	20.64 м²	
6.19	Бухгалтерия мин. энерго(5 чел.)	32.28 м²	
6.20	Приемная	25.91 м²	
6.21	Кабинет министра энергетитки	44.36 м²	
6.22	Комната отдыха	15.00 м²	
6.24	Офисное помещение	185.20 м²	
6.95	Кабинет	20.67 м²	
		617.83 м²	

Экспликация помещений 6 этажа.

Номер	Имя	Площадь	Прим.
Общественные зоны			
Общественные зоны			
6.31	Кофе поинт	21.95 м²	
6.75	Кофе поинт	21.79 м²	
Офисные помещения			
6.34	Переговорная	69.26 м²	
6.35	Переговорная	29.83 м²	
6.36	Переговорная	29.69 м²	
6.43	Переговорная	11.34 м²	
		183.85 м²	
Служба эксплуатации			
Офисные помещения			
6.85	Служба эксплуатации	23.02 м²	
		23.02 м²	
Технические, служебные, места общего пользования			
Зоны безопасности			
6.01	ПБ-зона	31.73 м²	
6.38	ПБ-зона	31.60 м²	
6.86	ПБ-зона	16.37 м²	
6.87	ПБ-зона	17.35 м²	
Коридоры			
6.03	Холл технического лифта	6.33 м²	
6.04	Тамбур-шлюз	5.25 м²	
6.40	Холл технического лифта	6.26 м²	
6.41	Тамбур-шлюз	5.16 м²	
Лестничные клетки			
6.25	Лестница №1	21.89 м²	
6.26	Лестница №2	27.01 м²	
6.66	Лестница №3	21.81 м²	
6.67	Лестница №4	25.69 м²	
6.68	Лестница №15	25.62 м²	
6.69	Лестница №16	27.03 м²	
Сан. узлы			
6.08	Помещение уборочного инвентаря	4.19 м²	В4
6.09	С/у мужской	18.64 м²	
6.10	Помещение личной гигиены женщин	2.99 м²	
6.11	С/у женский	15.16 м²	
6.12	С/у МГН	5.39 м²	
6.23	С/у	6.51 м²	
6.46	Помещение уборочного инвентаря	4.48 м²	В4
6.47	С/у мужской	20.57 м²	
6.48	Помещение личной гигиены женщин	2.97 м²	
6.49	С/у женский	15.81 м²	
6.50	С/у МГН	5.37 м²	
6.65	С/у	8.72 м²	
Технические			
6.07	Венткамера	32.51 м²	В4
6.27	Ниша СС	1.53 м²	В4
6.28	Электрощитовая	5.16 м²	В4
6.30	Аппаратная систем ПБ	4.27 м²	В4
6.37	Техническое помещение ФСО	2.09 м²	В4
6.37.1	Техническое помещение ХС	3.30 м²	В4
6.37.2	Помещение ХС и ТС	6.01 м²	В4
6.70	Венткамера	23.31 м²	В4
6.71	Электрощитовая	10.78 м²	В4
6.73	Аппаратная систем ПБ	4.46 м²	В4
6.74	Ниша СС	1.61 м²	В4
6.94	Техническое помещение ТС	3.00 м²	В4
6.96	Техническое помещение	7.47 м²	В4
6.97	Техническое помещение	4.77 м²	В4
		490.14 м²	
Центр благоустройства			
Офисные помещения			
6.91	Офисное помещение	285.71 м²	
6.92	Приемная	14.51 м²	
6.93	Кабинет руководителя	22.14 м²	
		322.36 м²	
Общий итог: 98		3908.45 м²	

Условные обозначения

Обозначение	Описание	Обозначение	Описание
Ипр. 1.5м	Извещатель пожарный ручной(см. раздел 012-1/2018/Г3/РД/АУПС.3); Высота от ур. ч. п. до середины оборудования	Сч. 1.15м	Считыватель карт(см. раздел 012/2018/Г3/РД/СКУД3); Высота от ур. ч. п. до середины оборудования
Гс. 1.5м	Голосовая дверная IP-станция N-8050DS (см. раздел 012-1/2018/Г3/РД/СОУЭ.3); Высота от ур. ч. п. до середины оборудования	Ав. 1.15м	Аварийное устройство разблокировки двери (см. раздел 012/2018/Г3/РД/СКУД3); Высота от ур. ч. п. до середины оборудования
В.п. 1.5м	Вызывная панель JVS-S1000AHD (см. раздел 012-1/2018/Г3-РД-СКУД.2)	К.в. 1.15м	Кнопка выхода(см. раздел 012/2018/Г3/РД/СКУД3); Высота от ур. ч. п. до кнопки
Т.Р.К. 1.15м	Извещатель "тревожная кнопка" (ТРК-1С). (см. раздел 012-1/2018/Г3-РД-СОС.3)	1оп	Обрамление лифтовых порталов (см. раздел 144/Д-АИЗ л. 35)
П.ф.	Пульт управления фанкойлом проводной настенный (см. 012-1/2018/Г3-РД-ХС.1.3)	25.20	Марка помещения
		2ПК1 / 2ПК2	Пожарный кран цвет покраски поз.1; Пожарный кран цвет покраски поз.5; См. спецификации на покраску ПК.
Л.1	Ревизионный люк		Марка двери; Стальная стойка
1пд. h=1000мм	Подоконник. Высота от чистого пола до подоконника		Витражная перегородка огнестойкая EI45; Витражная перегородка; Мебельная сборная перегородка
2RJ45	Рамка розетки на один пост. Одна розетка с двумя портами RJ45	УДГС	Переговорное ус-во двухсторонней громкоговорящей связи(см. 012-1/2018/Г3-ОДИ в т.ч. тип оборудования); Высота от ур.ч.п. до низа ус-ва 0.85м
1Б(IP44)	Рамка розетки на один пост. Одна бытовая розетка IP44	ЩО-П1.13, ЩК-П1.13	Щит силовой электрический (см. 012-1/2018/Г3-РД-ЭМ.3)
2Б	Рамка розеток на два поста. Две бытовые розетки	2Б+1RJ45+Р	Рамка розеток на четыре поста. Две бытовые розетки, одна розетка с одним портом RJ45 и одна резервная розетка для порта RJ45
2Б(IP44)	Рамка розеток на два поста. Две бытовые розетки IP44	3Б(IP44)	Рамка розеток на три поста. Три бытовые розетки IP44
2Б+1RJ45	Рамка розеток на три поста. Две бытовые розетки, одна розетка с одним портом RJ45	Выкл. 3	Выключатель трехклавишный
3К	Рамка розеток на три поста. Три компьютерные розетки	Выкл. 2+1 Пр.	Выключатель двухклавишный и выключатель одноклавишный проходной
3К+2RJ45	Рамка розеток на 4 поста. Три компьютерные розетки, одна розетка с двумя портами RJ45	Выкл. А (IP44)	Выключатель аварийного освещения одноклавишный IP44
2Б+1КТВ+1TV	Рамка розеток на четыре поста. Две бытовые розетки, одна розетка кабельного телевидения, одна розетка телевизионная	Выкл. 1+Выкл. А	Выключатель одноклавишный и выключатель аварийного освещения одноклавишный

Обозначение	Описание	Обозначение	Описание
3К+2Б	Рамка розеток на пять постов. Три компьютерные розетки, две бытовые розетки	Выкл. 2 Пр.+Выкл. А Пр.	Выключатель двухклавишный проходной и выключатель аварийного освещения одноклавишный проходной
Выкл. 1	Выключатель одноклавишный	Выкл. 2Б/Ф+1Б/Ф	Выключатель двухклавишный без фиксации и одноклавишный без фиксаций
Выкл. 2	Выключатель двухклавишный	Выкл. 2Б/Ф+2Б/Ф+1Б/Ф	Выключатель двухклавишный без фиксации, выключатель двухклавишный без фиксации, одноклавишный выключатель без фиксаций
Выкл. 1 (IP44)	Выключатель одноклавишный IP44	Выкл. 2Б/Ф+2Б/Ф	Выключатель двухклавишный без фиксации и выключатель двухклавишный без фиксации
Выкл. 1 Пр. (IP44)	Выключатель одноклавишный проходной IP44	Выкл. 1 Пр.+Выкл. А Пр.	Выключатель одноклавишный проходной и выключатель аварийного освещения одноклавишный проходной
Выкл. 1 Пр.	Выключатель одноклавишный проходной	Выкл. А Пр.	Выключатель аварийного освещения одноклавишный проходной
Выкл. 2 Пр.	Выключатель двухклавишный проходной	Выкл. 3 Пр.	Выключатель трехклавишный проходной
Выкл. 3 Пр.	Выключатель трехклавишный проходной	Выкл. 2 Пр.+Выкл. 1 Пр.+ А Пр.	Выключатель двухклавишный проходной и одноклавишный проходной, выключатель аварийного освещения одноклавишный проходной
Выкл. 1 Б/Ф	Выключатель одноклавишный без фиксации	Выкл. 2 Пр.+Выкл. 2 Пр.	Выключатель двухклавишный проходной и выключатель двухклавишный проходной
Выкл. 2 Б/Ф	Выключатель двухклавишный без фиксации	Выкл. 1 Пр.+2Б/Ф+1Б/Ф	Выключатель одноклавишный проходной, выключатель двухклавишный без фиксации и одноклавишный выключатель без фиксаций
Выкл. 2 Пр.+Выкл. 2 А Пр.	Выключатель двухклавишный проходной и выключатель аварийного освещения двухклавишный проходной	Выкл. 1+Выкл. А (IP44)	Выключатель одноклавишный и выключатель аварийного освещения одноклавишный IP44
Вывод - К	Вывод для подключения кофемашины	Вывод - Б	Вывод для подключения настенного светильника (бра)
Вывод - С	Вывод для подключения сушилки для рук	ММ 4Б+2RJ45	Рамка розеток на пять постов. Четыре бытовые розетки для мультимедийного оборудования, одна розетка с двумя портами RJ45 (см. 012-1/2018/Г3-РД-ММ.5)
1 (3100), 2 (3100-3700)	1 - тип отделки стен; (3100), (3100-3700) - отметки отделки	1пл	Марка пленки для светопрозрачных перегородок (см. лист Узлы и детали. Фрагменты дверей)
1	1 - тип отделки стены	Огр1	Марка ограждения в ЛК

1. Данный лист см. с листом "Общие данные"
2. Данный лист см. со всеми листами комплекта
3. На даннном листе указывается привязка центра розеток, выключателей и переключателей. Типы и спецификации розеток, выключателей и перекрлючателей, см. совместно с разделом 012-1/2018/Г3-РД-ЭО.2. Рамки розеток и выключателей Unico Studio Color цвет дымчато-серый/антрацит, цвет розеток, выключателей и переключателей "алюминий".
4. Розетки устанавливаются на высоту 300 мм. от чистого пола до центра, за исключением высот указаных на плане. Выключатели и переключатели устанавливаются на высоту 900 мм. от чистого пола до центра, за исключением высот указаных на плане. При монтаже выключателей и розеток в металических стойках использовать подрозетники для гипсокартона.
5. Привязки розеток, выводов и выключателей в санузлах см. на листах "Отделка сан. узлов"
6. На данном листе указываются высотные отметки и расположение оборудования СКУД, АУПС и СОУЭ. Типы и спецификацию оборудования см. в соответствующих инженерных рахделах.
7. Узел устройства стальной стойки витражных перегородок см. на листе "Узлы и детали. Фрагменты дверей" 144/Д-АИЗ
8. Щит электрический см. раздел 012-1/2018/Г3-РД-ЭМ.3
9. Для трехклавишного выключателя применить коробку монтажную для скрытой установки Schneider Unica Modular на три модуля арт. MGU8.603 размер 106x74x48мм.
10. Отделку санитарных узлов см. на соответвующих листах разделов АИ, отделку лифтового холла и лестничных клеток см. листы в разделе 144/Д-АИЗ.
11. Пульты управления фанкойлами устанавливать на высоте 1500мм от уровня ч. п. до центра пульта.
12. Данный лист см. совместно с Спецификациями в ссылочных и прилогаемых документах.
13. Пленку на внутренних стеклянных перегородках клеить со старороны помещений, не коридоров. Типы макетов пленок см. "Узлы и детали. Фрагменты дверей" 144/Д-АИЗ
14. Расположение лючков в санузлах на планах указано условно, точные привязки лючков см. развертки на л. "Отделка сан. узлов"
15. Примыкание перегородок в том числе стеклянных к фасадному остеклению указано условно, детали и узлы см. 012-1-2018-Г3-РД-АР2
16. Двери с системой СКУД выполнять со скрытыми магнитоконтактными извещателями с установкой сверху дверной коробки.
17. Разработанные в данном проекте витражи, их узлы и детали, являются заданием для фирм-производителей и поставщиков. Возможность мест с узкими стеклами, определяется поставщиком витражей.
18. Аварийные светильники из раздела 012-1/2018/Г3-РД-ЭО.2: светодиодный указатель MBD-200 E07/Б/ОС "ВЫХОД" и аварийный светильник Молния-220 AQUA исп.1 с пиктограммой "ВЫХОД" заменить на предусмотренные дизайн-проектом аварийные светильники: Молния ULTRA РИП "ВЫХОД" (220В) с аккумулятором и аварийный светильник Молния ULTRA РИП "СТРЕЛКА" (220В) с аккумулятором. Количество аварийных светильников см. раздел 012-1/2018/Г3-РД-ЭО.2.
19. Вентиляционные решетки устанавливаемые в стенах выкрасить под цвет стен.
20. В кофе-поинтах предусмотрены розетки для электроприборов и выводы для кофемашин, подключение которых выполняется через проложенный в столах-тумбах кабель-канал.

Изм.	Кол.уч.	Лист	№Док.	Подп.	Дата
2	-	Зам.	01-20		07.20.
1	3	-	01-19		12.19.

144/Д-АИЗ

Завершение строительства административного здания Делового центра с подземными и надземными стоянками, расположенного по адресу: Московская область, Красногорский район, Мякининская пойма, 65-66 км МКАД, стр. 4 (в настоящее время городской округ Красногорск), в том числе: проектно-изыскательские работы в том числе по этапам строительства: I этап, в том числе: проектно-изыскательские работы; обследование, включая проведение инженерно-геологических и геодезических работ;научно техническое сопровождение; кроме того: проектно-изыскательские работы (корректировка проекта)

Должность	Фамилия	Подп.	Дата
Архитектор	Волкова		25.07.19
Архитектор	Атрохина		25.07.19
Ведущий арх	Петровций		25.07.19
ГАП	Летяев		25.07.19
Н.контр.	Ольдекоп		25.07.19

Деловой центр. Интерьеры с -1 по 8 этаж

Стадия	Лист	Листов
Р	8	

Маркировочный план 6 этажа, М. 1:100

ООО "ЛЕОНАРДО ПРОЕКТ"

Формат А2х4