
План 2 этажа
М1:100

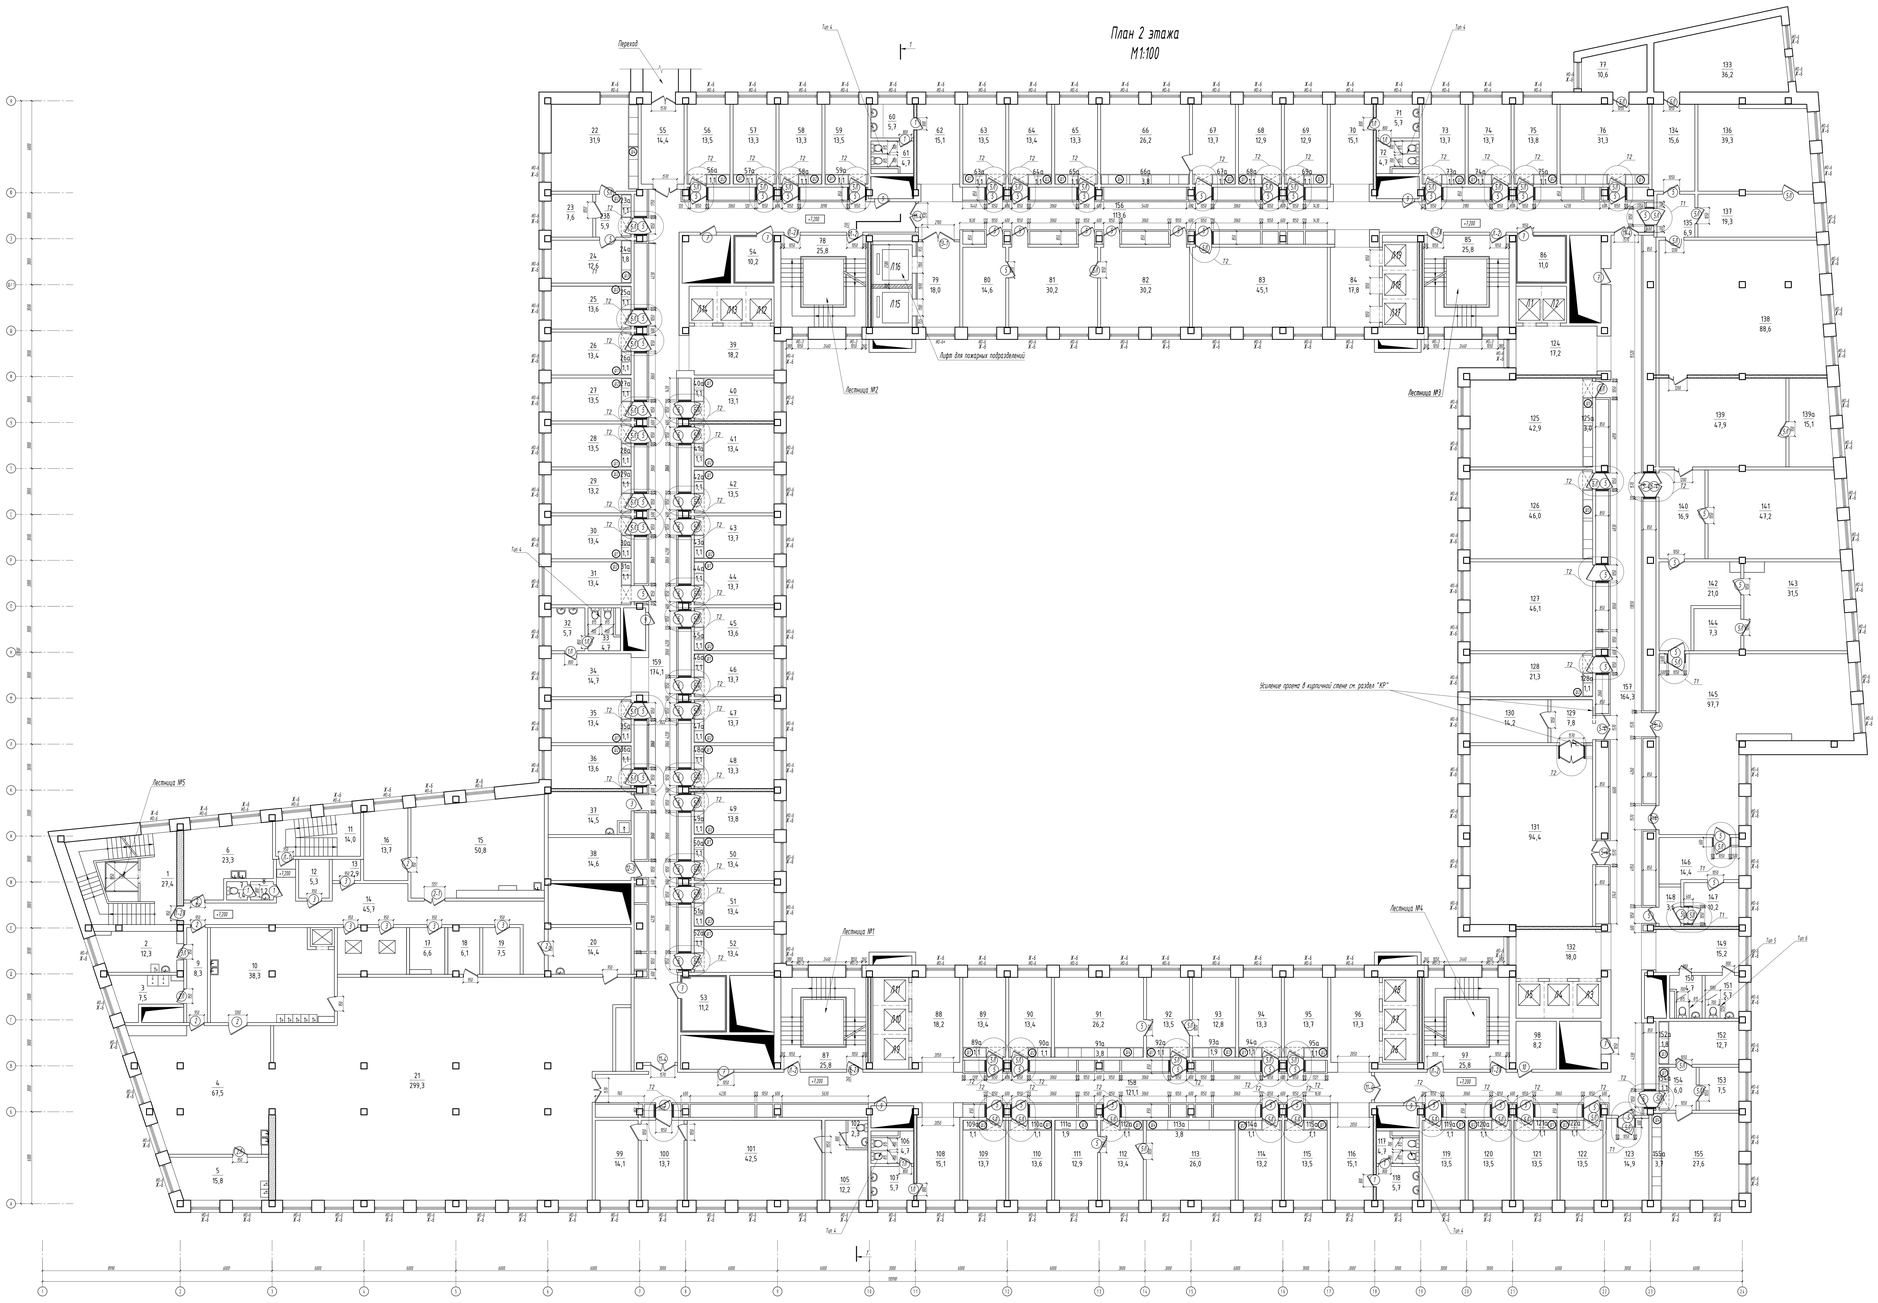

ЭКСПЛИКАЦИЯ ПОМЕЩЕНИЙ 2 ЭТАЖА

№ п/п	Наименование помещений	Пл.-дь, м²	Категория помещения (ПЗ)
1	Лестничная клетка	27,4	-
2	Холодный цех	12,3	-
3	Кратковременное охлаждение	7,5	-
4	Горячий цех	67,5	-
5	Холодный цех	15,8	-
6	Кондитерский цех	23,3	-
7	Тупик	1,4	-
8	Умывальная	1,2	-
9	Кладовая	8,3	-
10	Мясное отделение	38,3	-
11	Лестничная клетка	14,0	-
12	Тупик	5,3	-
13	Кладовая	2,9	-
14	Коридор	45,7	-
15	Кондитерский цех	50,8	-
16	Кондитерский цех	13,7	-
17	Экспедиция	6,6	-
18	Кислотоа	6,1	-
19	Помещение для зачистки масла	7,5	-
20	Буфет	14,4	-
21	Обеденный зал	299,3	-
22	Кабинет	31,9	-
23	Кабинет	7,6	-
23а	Шкаф	1,1	-
23б	Тамбур	5,9	-
24	Кабинет	17,6	-
24а	Шкаф	1,8	-
25	Кабинет	13,6	-
25а	Шкаф	1,1	-
26	Кабинет	13,4	-
26а	Шкаф	1,1	-
27	Кабинет	13,5	-
27а	Шкаф	1,1	-
28	Кабинет	13,5	-
28а	Шкаф	1,1	-
29	Кабинет	13,2	-
29а	Шкаф	1,1	-
30	Кабинет	13,4	-
30а	Шкаф	1,1	-
31	Кабинет	13,4	-
31а	Шкаф	1,1	-
32	Умывальная	5,7	-
33	Тупик	4,7	-
34	Пятновыводная	14,7	-
35	Кабинет	13,4	-
35а	Шкаф	1,1	-
36	Кабинет	13,6	-
36а	Шкаф	1,1	-
37	Помещение уборочного инвентаря	14,5	-
38	Подсобная	14,6	-
39	Гардеробная персонала	18,2	-
40	Кабинет	13,7	-
40а	Шкаф	1,1	-
41	Кабинет	13,4	-
41а	Шкаф	1,1	-
42	Кабинет	13,5	-
42а	Шкаф	1,1	-
43	Кабинет	13,7	-
43а	Шкаф	1,1	-
44	Кабинет	13,7	-
44а	Шкаф	1,1	-
45	Кабинет	13,6	-
45а	Шкаф	1,1	-
46	Кабинет	13,7	-
46а	Шкаф	1,1	-
47	Кабинет	13,7	-
47а	Шкаф	1,1	-
48	Кабинет	13,3	-
48а	Шкаф	1,1	-
49	Кабинет	13,8	-
49а	Шкаф	1,1	-
50	Кабинет	13,4	-
50а	Шкаф	1,1	-
51	Кабинет	13,4	-
51а	Шкаф	1,1	-
52	Кабинет	13,4	-
52а	Шкаф	1,1	-
53	Венткамера	11,2	-
54	Венткамера	10,2	-
55	Коридор	14,4	-
56	Кабинет	13,5	-
56а	Шкаф	1,1	-
57	Кабинет	13,3	-
57а	Шкаф	1,1	-
58	Кабинет	13,3	-
58а	Шкаф	1,1	-
59	Кабинет	13,5	-
59а	Шкаф	1,1	-
60	Умывальная	5,7	-
61	Тупик	4,7	-
62	Пятновыводная	15,1	-
63	Кабинет	13,5	-
63а	Шкаф	1,1	-
64	Кабинет	13,4	-
64а	Шкаф	1,1	-
65	Кабинет	13,3	-
65а	Шкаф	1,1	-
66	Кабинет	26,2	-
66а	Шкаф	3,8	-
67	Кабинет	13,7	-
67а	Шкаф	1,1	-
68	Кабинет	12,9	-
68а	Шкаф	1,1	-
69	Кабинет	12,9	-
69а	Шкаф	1,1	-
70	Пятновыводная	15,1	-
71	Умывальная	5,7	-
72	Тупик	4,7	-
73	Кабинет	13,7	-
73а	Шкаф	1,1	-
74	Кабинет	13,7	-
74а	Шкаф	1,1	-
75	Кабинет	13,8	-

ЭКСПЛИКАЦИЯ ПОМЕЩЕНИЙ 2 ЭТАЖА

№ п/п	Наименование помещений	Пл.-дь, м²	Категория помещения (ПЗ)
75а	Шкаф	1,1	-
76	Кабинет	31,3	-
77	Кабинет	10,6	-
78	Лестничная клетка	25,8	-
79	Лифтовой холл	18,8	-
80	Кабинет	14,6	-
81	Кабинет	30,2	-
82	Кабинет	30,2	-
83	Кабинет	45,1	-
84	Лифтовой холл	17,8	-
85	Лестничная клетка	25,8	-
86	Электрощитовая	11,0	-
87	Лестничная клетка	25,8	-
88	Лифтовой холл	18,2	-
89	Кабинет	13,4	-
89а	Шкаф	1,1	-
90	Кабинет	13,4	-
90а	Шкаф	1,1	-
91	Кабинет	26,2	-
92	Кабинет	13,5	-
93	Кабинет	12,8	-
93а	Шкаф	1,1	-
94	Кабинет	13,3	-
94а	Шкаф	1,1	-
95	Кабинет	13,7	-
95а	Шкаф	1,1	-
96	Лифтовой холл	17,3	-
97	Лестничная клетка	25,8	-
98	Электрощитовая	8,2	-
99	Кабинет	14,1	-
100	Кабинет	13,7	-
101	Кабинет	42,5	-
102	Санузел	2,3	-
103	-	-	-
103а	-	-	-
104	-	-	-
104а	-	-	-
105	Кабинет	12,2	-
105а	-	-	-
106	Тупик	4,7	-
107	Умывальная	5,7	-
108	Лифтовой холл	15,1	-
109	Кабинет	13,7	-
109а	Шкаф	1,1	-
110	Кабинет	13,6	-
110а	Шкаф	1,1	-
111	Кабинет	12,9	-
111а	Шкаф	1,9	-
112	Кабинет	13,4	-
112а	Шкаф	1,1	-
113	Кабинет	26,0	-
113а	Шкаф	3,8	-
114	Кабинет	13,2	-
114а	Шкаф	1,1	-
115	Кабинет	13,5	-
115а	Шкаф	1,1	-
116	Кабинет	15,1	-
117	Кабинет	5,7	-
118	Кабинет	5,7	-
119	Кабинет	13,5	-
120	Кабинет	13,5	-
121	Кабинет	13,5	-
122	Кабинет	13,5	-
123	Кабинет	14,9	-
123а	Шкаф	3,7	-
124	Кабинет	17,2	-
125	Кабинет	42,9	-
125а	Шкаф	3,8	-
126	Кабинет	46,0	-
127	Кабинет	46,1	-
128	Кабинет	21,3	-
128а	Шкаф	1,1	-
129	Коридор	7,8	-
130	Кабинет	14,2	-
131	Кабинет	94,4	-
132	Лифтовой холл	18,0	-
133	Кабинет	36,2	-
134	Кабинет	15,6	-
135	Коридор	6,9	-
136	Кабинет	39,3	-
137	Кабинет	19,3	-
138	Кабинет	88,6	-
139	Кабинет	47,9	-
139а	Кабинет	15,1	-
140	Кабинет	16,9	-
141	Кабинет	47,2	-
142	Коридор	27,0	-
143	Кабинет	21,3	-
144	Подсобная	7,3	-
145	Коридор (Кабинет?)	97,7	-
146	Коридор (Кабинет?)	14,4	-
147	Коридор (Кабинет?)	17,2	-
148	Тамбур	3,6	-
149	Лифтовой холл	15,2	-
150	Туалет мужской	4,7	-
151	Туалет женский	5,7	-
152	Кабинет	12,7	-
152а	Шкаф	1,8	-
153	Кабинет	7,5	-
154	Коридор	6,0	-
154а	Шкаф	1,1	-
155	Кабинет	27,6	-
155а	Шкаф	3,7	-
156	Коридор	172,6	-
157	Коридор	164,3	-
158	Коридор	121,1	-
159	Коридор	174,1	-
	ИТОГО:	3788,7	

Условные обозначения

- Существующие стены
- Существующие перегородки
- Вновь возводимые перегородки из кирпича
- проектируемая звукоизоляция стен со звуковой плиты 100 мм и штукатурка по стене
- Вход в здание (тёплые тамбуры входных групп изолируются стенами, двери изделиями заводской изготовления с сертификатами качества)
- 1.1 - номер сборного блока
- АС-1 - номер основного блока подробности (вдоль стен)
- 1.1 - условное обозначение заданий проёмов в конструкциях между этажами
- условное обозначение двухуровневых конструкций в помещениях (1 и 2 класс, 11 подвал (цокольный), 12 подвал (входной))

Примечания
1. Стены выделенные на плане красной ЛУЧ и помечены значением. Экспликация помещений приведена на основных планах ЛУЧ.
2. Из всех помещений выходы, проёмы - с ним не показаны, где производятся работы проёмы проемать и существующие конструкции здания.
3. Все размеры необходимо уточнить на месте строительства.

Изм.	Кол.уч.	Лист	№ док.	Подпись	Дата
Разработал					11.2021
ГАП					11.2021
Н.контр.					11.2021
Нач.отд.					11.2021

Капитальный ремонт

Стадия	Лист	Листов
П	5	

План 2 этажа
М1:100

ГБУ «МОСКАПРОЕКТ»

Копировал

Формат А3х2