ООО «ЛЕОНАРДО ПРОЕКТ»

Ассоциация «ГАРХИ» (СРО-П-003-18052009)

Заказчик: АО «МСУ-1»

«**Федеральное государственное бюджетное учреждение «Больница с поликлиникой» Управления делами Президента Российской Федерации по адресу: г. Москва, Романов пер., д. 2/6, стр. 2. Реконструкция (в режиме реставрации с приспособлением к современному использованию) здания»**

РАБОЧАЯ ДОКУМЕНТАЦИЯ

Архитектурные интерьеры. (Блок А)

Основной комплект рабочих чертежей

1325-12/22/ПИР-АИ1.2

Изм	№ док.	Подпись	Дата

2023

ООО «ЛЕОНАРДО ПРОЕКТ»

Ассоциация «ГАРХИ» (СРО-П-003-18052009)

Заказчик: АО «МСУ-1»

«Федеральное государственное бюджетное учреждение «Больница с поликлиникой» Управления делами Президента Российской Федерации по адресу: г. Москва, Романов пер., д. 2/6, стр. 2. Реконструкция (в режиме реставрации с приспособлением к современному использованию) здания»

РАБОЧАЯ ДОКУМЕНТАЦИЯ

Архитектурные интерьеры. (Блок А)

Основной комплект рабочих чертежей

1325-12/22/ПИР-АИ1.2

Главный архитектор проекта
ООО «Леонардо Проект»

Р.В. Летяев

Изм	№ док.	Подпись	Дата

Взам. Инв. №

Подп. и дата

Инв. № подл.

2023

Ведомость основных комплектов рабочих чертежей марки АИ

Обозначение	Наименование	Примечание
1325-12/22/ПИР-АИ1.2	Архитектурные интерьеры. (Блок А)	
1325-12/22/ПИР-АИ2.2	Архитектурные интерьеры. (Блок Б)	
1325-12/22/ПИР-АИ3.2	Архитектурные интерьеры. (Блок В)	

Ведомость ссылочных и прилагаемых документов

Обозначение	Наименование	Примечание
	Прилагаемые документы	
1325-12/22/ПИР-АИ1.2С	Архитектурные интерьеры. (Блок А). Спецификации.	

Ведомость основного комплекта АИ1.2

1	Общие данные	
2	Маркировочный план 1 этажа, М.1:75	
3	Маркировочный план 2 этажа, М.1:75	
4	Маркировочный план 3 этажа, М.1:75	
5	Маркировочный план 4 этажа, М.1:75	
6	План полов 1 этажа, М.1:75	
7	План полов 2 этажа, М.1:75	
8	План полов 3 этажа, М.1:75	
9	План полов 4 этажа, М.1:75	
10	План потолков 1 этажа, М.1:75	
11	План потолков 2 этажа, М.1:75	
12	План потолков 3 этажа, М.1:75	
13	План потолков 4 этажа, М.1:75	
14	Развертка стен "Коридор" № 1087, М.1:25	
15	Развертка стен "Коридор" № 1094 (начало), М.1:25	
16	Развертка стен "Коридор" № 1094 (окончание), М.1:25	
17	Развертка стен "Уборная для персонала" № 1098, 2076, М.1:20	
18	Развертка стен "Уборная для персонала" № 2077, 2087, М.1:20	
19	Развертка стен "Коридор" №2079 (начало), М.1:25	
20	Развертка стен "Коридор" №2079 (окончание), М.1:25	
21	Развертка стен "Коридор" №2079а, М.1:25	
22	Развертка стен "Коридор" №2082 (начало), М.1:25	
23	Развертка стен "Коридор" №2082 (окончание), М.1:25	
24	Развертка стен "Душевая" №2086а, М.1:20	
25	Развертка стен "Уборная для персонала" № 3077, 3078, М.1:20	
26	Развертка стен "Коридор" № 3080 (начало), М.1:25	
27	Развертка стен "Коридор" №3080 (продолжение), М.1:25	
28	Развертка стен "Коридор" №3080 (окончание), М.1:25	
29	Развертка стен "Кабинет заместителя глав-врача" №3084, М.1:25	
30	Развертка стен "Уборная" № 3084а, М.1:20	
31	Развертка стен "Коридор" № 4067, М.1:25	
32	Развертка стен "Уборная" № 4075, 4074, М.1:20	
33	Развертка стен "Уборная" № 4077а, 4071а, М.1:20	
34	Развертка стен "Кабинет заместителя главного врача" №4078, М.1:25	
35	Развертка стен "Приемная" № 4079, М.1:25	
36	Развертка стен "Кабинет глав-врача" №4080, М1.25	
37	Развертка стен "Уборная" № 4080б, 4078а, М.1:20	
38	Развертка стен "Коридор" №4081, 4072 (начало), М.1:25	
39	Развертка стен "Коридор" № 4081, 4072 (окончание), М.1:25	
40	Узлы и детали. Душевые перегородки, фрагменты полов	

Общие указания:

1. В разделе 1352-12/22/ПИР-АИ1.2 представлена рабочая документация архитектурных интерьеров здания ФГБУ «Больница с поликлиникой» Управления делами Президента Российской Федерации по адресу: г. Москва, Романов пер., д.2/6, стр.2.

2. Данный комплект рабочих чертежей разработан на основании:
- утвержденного в установленном порядке в ГГЭ раздела "Архитектурные решения" стадии П (77-1-1-3-0498-22 от 14.10.22 г.). Федеральной адресной инвестиционной программы на 2020 год и на плановый период 2021 и 2022 годов, постановление Правительства Российской Федерации от 24.11.2014 №1233 (с изменениями, внесенными постановлениями Правительства Российской Федерации от 30.12.2018 №1768, от 02.07.2020 №971). Медико-технологическое задание для объекта: «Федеральное государственное бюджетное учреждение «Больница с поликлиникой» Управления делами Президента Российской Федерации, по адресу: г. Москва, Романов пер., д.2/6, стр.2. Реконструкция (в режиме реставрации с приспособлением к современному использованию) здания»
- технического задания на выполнение работ по разработке рабочей документации Архитектура интерьеров для объекта: «Федеральное государственное бюджетное учреждение «Больница с поликлиникой» Управления делами Президента Российской Федерации по адресу: г. Москва, Романов пер., д. 2/6, стр. 2. Реконструкция (в режиме реставрации с приспособлением к современному использованию) здания».

3. Данный комплект рабочих чертеже включает в себя разработку набора помещений, советующих техническому заданию на выполнение работ по разработке рабочей документации Архитектура интерьеров.

4. За условную отметку 0,00 принят уровень чистого пола первого этажа центрально части здания (вестибюль 1051, Блок Б), что соответствует абсолютной отметке 141,90. В блоке А уровень первого этажа переменный, отметка чистого пола в осях 11-14"/А-Н -0,700, отметка чистого пола в осях 13-14"/Н-Т -0,370.

5. Общие указания читать со всеми чертежами данного альбома. Отдельные примечания к листам смотреть на соответствующих листах.

6. Данный раздел смотри совместно с чертежами разделов: "АР», "ВК", "ОВ", "ЭОМ", "АВТ", "ОС", а также с чертежами спец. разделов.

7. Размеры на чертежах даны в миллиметрах, отметки в метрах от чистовой отделки помещений.

8. Данным комплектом чертежей предусмотрены решения по чистовой отделке: раскладка плитки, подбор краски, раскладка потолочных панелей, увязка оконечного оборудования и пр. Решения по черновым материалам отделки, конструкциям перегородок, полов и пр. указаны в разделе АР.

9. Покрытие пола и чистовую отделку помещений выполнять после монтажа всех электротехнических, сантехнических разводок и систем отопления.

10. Все применяемые материалы, оборудование и комплектующие должны иметь соответствующие сертификаты качества и противопожарные сертификаты, представляемые фирмами - поставщиками.

11. Чертежи заказных изделий с узлами их установки, выдаются отдельными комплектами фирмами-изготовителями.

12. На все работы, которые влияют на безопасность здания, недоступные для осмотра участки составлять акты освидетельствования скрытых работ.

13. Приведенные в рабочей документации материалы, изделия и оборудование возможно заменить на аналоги с идентичными техническими и визуальными характеристиками без увеличения сметной стоимости в случае снятия их с производства и продаж, согласовав с авторским надзором и эксплуатирующей организацией.

14. Принятые решения в рабочей документации соответствуют действующим нормам, правилам и стандартам, обеспечивающие пожарную безопасность и безопасную для жизни и здоровья людей, эксплуатацию объекта.

15. В спецификациях даны фактические объемы работ без учета подрезки или запаса материалов. Необходимый процент запаса и подрезки материалов определить производством работ.

16. Расположение и тип мебели и технологического оборудования принято в соответствия с решениями раздела ТХ.

17. Расположение люков для спецсвязи в потолках уточнить в процессе производства работ и согласовать с авторским надзором.

18. Произвести выкрасы стен краской разной степени блеска, цвета и тона и согласовать с авторским надзором и эксплуатирующей организацией.

19. Общие требования к отделочным работам:
- при производстве работ выполнить высококачественные отделочные работы. Перед нанесением финишного слоя отделки в зависимости от материала стен, перегородок и облицовочного материала должны быть выполнены подготовительные работы поверхностей стен с учётом требований раздела АР.
- оконечные устройства располагаемые на потолках выполнить белого цвета
- цвет вентиляционных решеток устанавливаемых в стенах выполнить в цвет стен
- датчики пожарной сигнализации, спикеры и другое оборудование размещать в свободном пространстве с учетом приведённых привязок на потолках, при размещении в подвесном потолке со съемными панелями располагать в центре панели
- укладку плитки производить с учетом решений рабочей документации, стыковку плитки в дверных проемах выполнять под полотном двери, соблюсти соосность и совпадение швов типа плитки раскладываемой вдоль стен коридора. В случае если при раскладке выявляются места с доборм плитки менее 50 мм, согласовать дополнительно данное решение с авторским надзором.
- соблюсти стыковку разных покрытий пола в проемах под полотном двери
- соблюсти правило - наличник двери должен быть толще чем толщине плинтуса
- привязки оконечного инженерного оборудования указаны в советующих разделах, необходимо смотреть совместно развертками и соблюдать указанную соосность между собой и другими элементами отделки
- все отделочные материалы и способы их применения должны соответствовать СанПин 2.1. 7.2790-10, СанПиН 2.6.1.1192-03, ФЗ от 22.07.2008 №123-ФЗ "Технический регламент о требованиях пожарной безопасности", СП 1.13130.2009, СП 4.13130.2013,
- Согласно Технического регламента о требованиях пожарной безопасности (№123-ФЗ) классы пожарной опасности материалов для отделки, в том числе покрытия из красок, эмалей и лаков, должны быть не ниже для стен и потолков вестибюлей, лестничных клеток и лифтовых холлов - КМО (НГ), для общих коридоров, холлов и фойе - КМ1 (Г1, В1, Д2, Т2) - для покрытий полов вестибюлей, лестничных клеток и лифтовых холлов - КМ1 (Г1, В1, Д2, Т2), для общих коридоров, холлов и фойе - КМ2 (Г1, В2, Д2, Т2).

						1325-12/22/ПИР-АИ1.2	
						Федеральное государственное бюджетное учреждение «Больница с поликлиникой» Управления делами Президента Российской Федерации по адресу: г. Москва, Романов пер., д. 2/6, стр. 2. Реконструкция (в режиме реставрации с приспособлением к современному использованию) здания	
Изм.	Колуч.	Лист	№Док.	Подп.	Дата		
Разработал		Киселев				Архитектурные интерьеры. (Блок А)	Стадия: Р; Лист: 1; Листов: 40
Проверил		Петровций					
Н.Контроль		Ольдекоп				Общие данные	ООО "ЛЕОНАРДО ПРОЕКТ"

Формат А1

Маркировочный план 1 этажа, М.1:75



Экспликация помещений				
№ пом.	Наименование	Площадь	Кат. пом.	Кл. чист.
1086	Тамбур	9,91		Г
1087	Коридор-ожидальная	9,56		Г
1088	Кабинет врача-инфекциониста	10,73		В
1089	Уборная для посетителей	5,02		Г
1090	Процедурная	11,62		Б
1093	Лестничная клетка 7	16,54		
1094	Коридор	40,88		Г
1095	Комната управления мед. газами	13,38	В3	
1096	Тамбур	4,71		Г
1097	Помещение хранения предметов уборки	3,58	В4	Г
1098	Уборная для персонала	3,40		Г
1099	Коридор	49,84		Г
1100	Комната хранения расходных материалов	10,04	В4	Г
1101	Кабинет МТО	10,24		Г
1102	Серверная	22,96	В3	
1103	Складское помещение МТО, хранение лекарственных средств	11,78	В3	Г
1104	Склад лекарств	21,98	В3	Г
1105	Лестничная клетка 8	22,34		
1106	Хранение лекарственных средств	9,61		

Условные обозначения


x x	Размерная цепочка, где "x" - одинаково заданное расстояние от стены
14	Облучатель Дезар
146	Держатель для бумажных полотенец
147	Диспенсер для туалетной бумаги
149	Дозатор локтевой для дезинфицирующих средств
150	Туалетный ёршик
175.1	Мини кухня
209	Электросушилка для рук
5	Бак для мусора на 12л
54	Диспенсер мыла
54.1	Безконтактный диспенсер мыла
Гд	Гигиенический душ
ДУ	Элемент дистанционного пуска дымоудаления, см. смежный раздел
Душ	Душ, см. раздел ВК
ЗК	Зеркало с подсветкой Eclipse D700
ЗК1	Зеркало квадратное
ИПР	Извещатель ручной адресный
КС	Кнопка смыва
НС1	Настенный светильник Sankara LED MRL 16W 1009 IP20
НС2	Настенный светильник Picture light a5312ap-1cc
НТ	Навигационная табличка
ПВ	Световая панель Молния ULTRA РИП "ВЫХОД" (220В) с
ПДУ	Пульт управления с датчиком
Р	Раковина с.у. индивидуального изготовления, см. "Узлы и детали"
РДУ	Решетка дымоудаления
СТ	Световое табло "Не входить" см. раздел совместно ТХ совместно с ЭОМ
Сч	Считыватель СКУД
ТВ55`	Телевизор с диагональю 55
Ун	Унитаз подвесной
Ч	Часы Ø400
Ч1	Часы Ø300
Э-47	Полотенцесушитель

1. Данный лист см. с листом "Общие данные".
2. Данный лист см. со всеми листами комплекта.
3. Данный лист см. совместно со спецификациями в ссылочных и прилагаемых документах.
4. Вентиляционные решетки и решетки компенсацией дымоудаления, устанавленные в стенах выкрасить в цвет стен.
5. На планах в с.у. и в душевых указано основное оборудование.
6. Расположение приборов гигиены (дозаторы, полотенцесушители, ершики) указано условно, места монтажа дополнительно определяются по факту, предварительно согласовав с авторским надзором и эксплуатируемой организацией.
7. Выносками указано оконечное оборудование с высотой от чистого пола этажа до центра оборудования.
8. ПДУ 1500/300 - высота установки до низа проводного пульта кондиционера и датчика утечки хладогена.
9. Расположение сантехнических приборов и их спецификацию см. совместно с разделом ВК.
10. Расположение мебели и спецификацию см. совместно с разделом ТХ.
11. Таблички навигации (НТ) указаны в соответсвие со схемами расположения стадии П в местах, где возможна их установка.

						1325-12/22/ПИР-АИ1.2	
						Федеральное государственное бюджетное учреждение «Больница с поликлиникой» Управления делами Президента Российской Федерации по адресу: г. Москва, Романов пер., д. 2/6, стр. 2. Реконструкция (в режиме реставрации с приспособлением к современному использованию) здания	
Изм.	Кол.уч.	Лист	№Док.	Подп.	Дата		
Разработал		Киселев				Архитектурные интерьеры. (Блок А)	Стадия: Р; Лист: 2; Листов: 40
Проверил		Петровций					
Н.Контроль		Ольдекоп				Маркировочный план 1 этажа, М.1:75	ООО "ЛЕОНАРДО ПРОЕКТ"

Формат А1

Маркировочный план 2 этажа, М.1:75

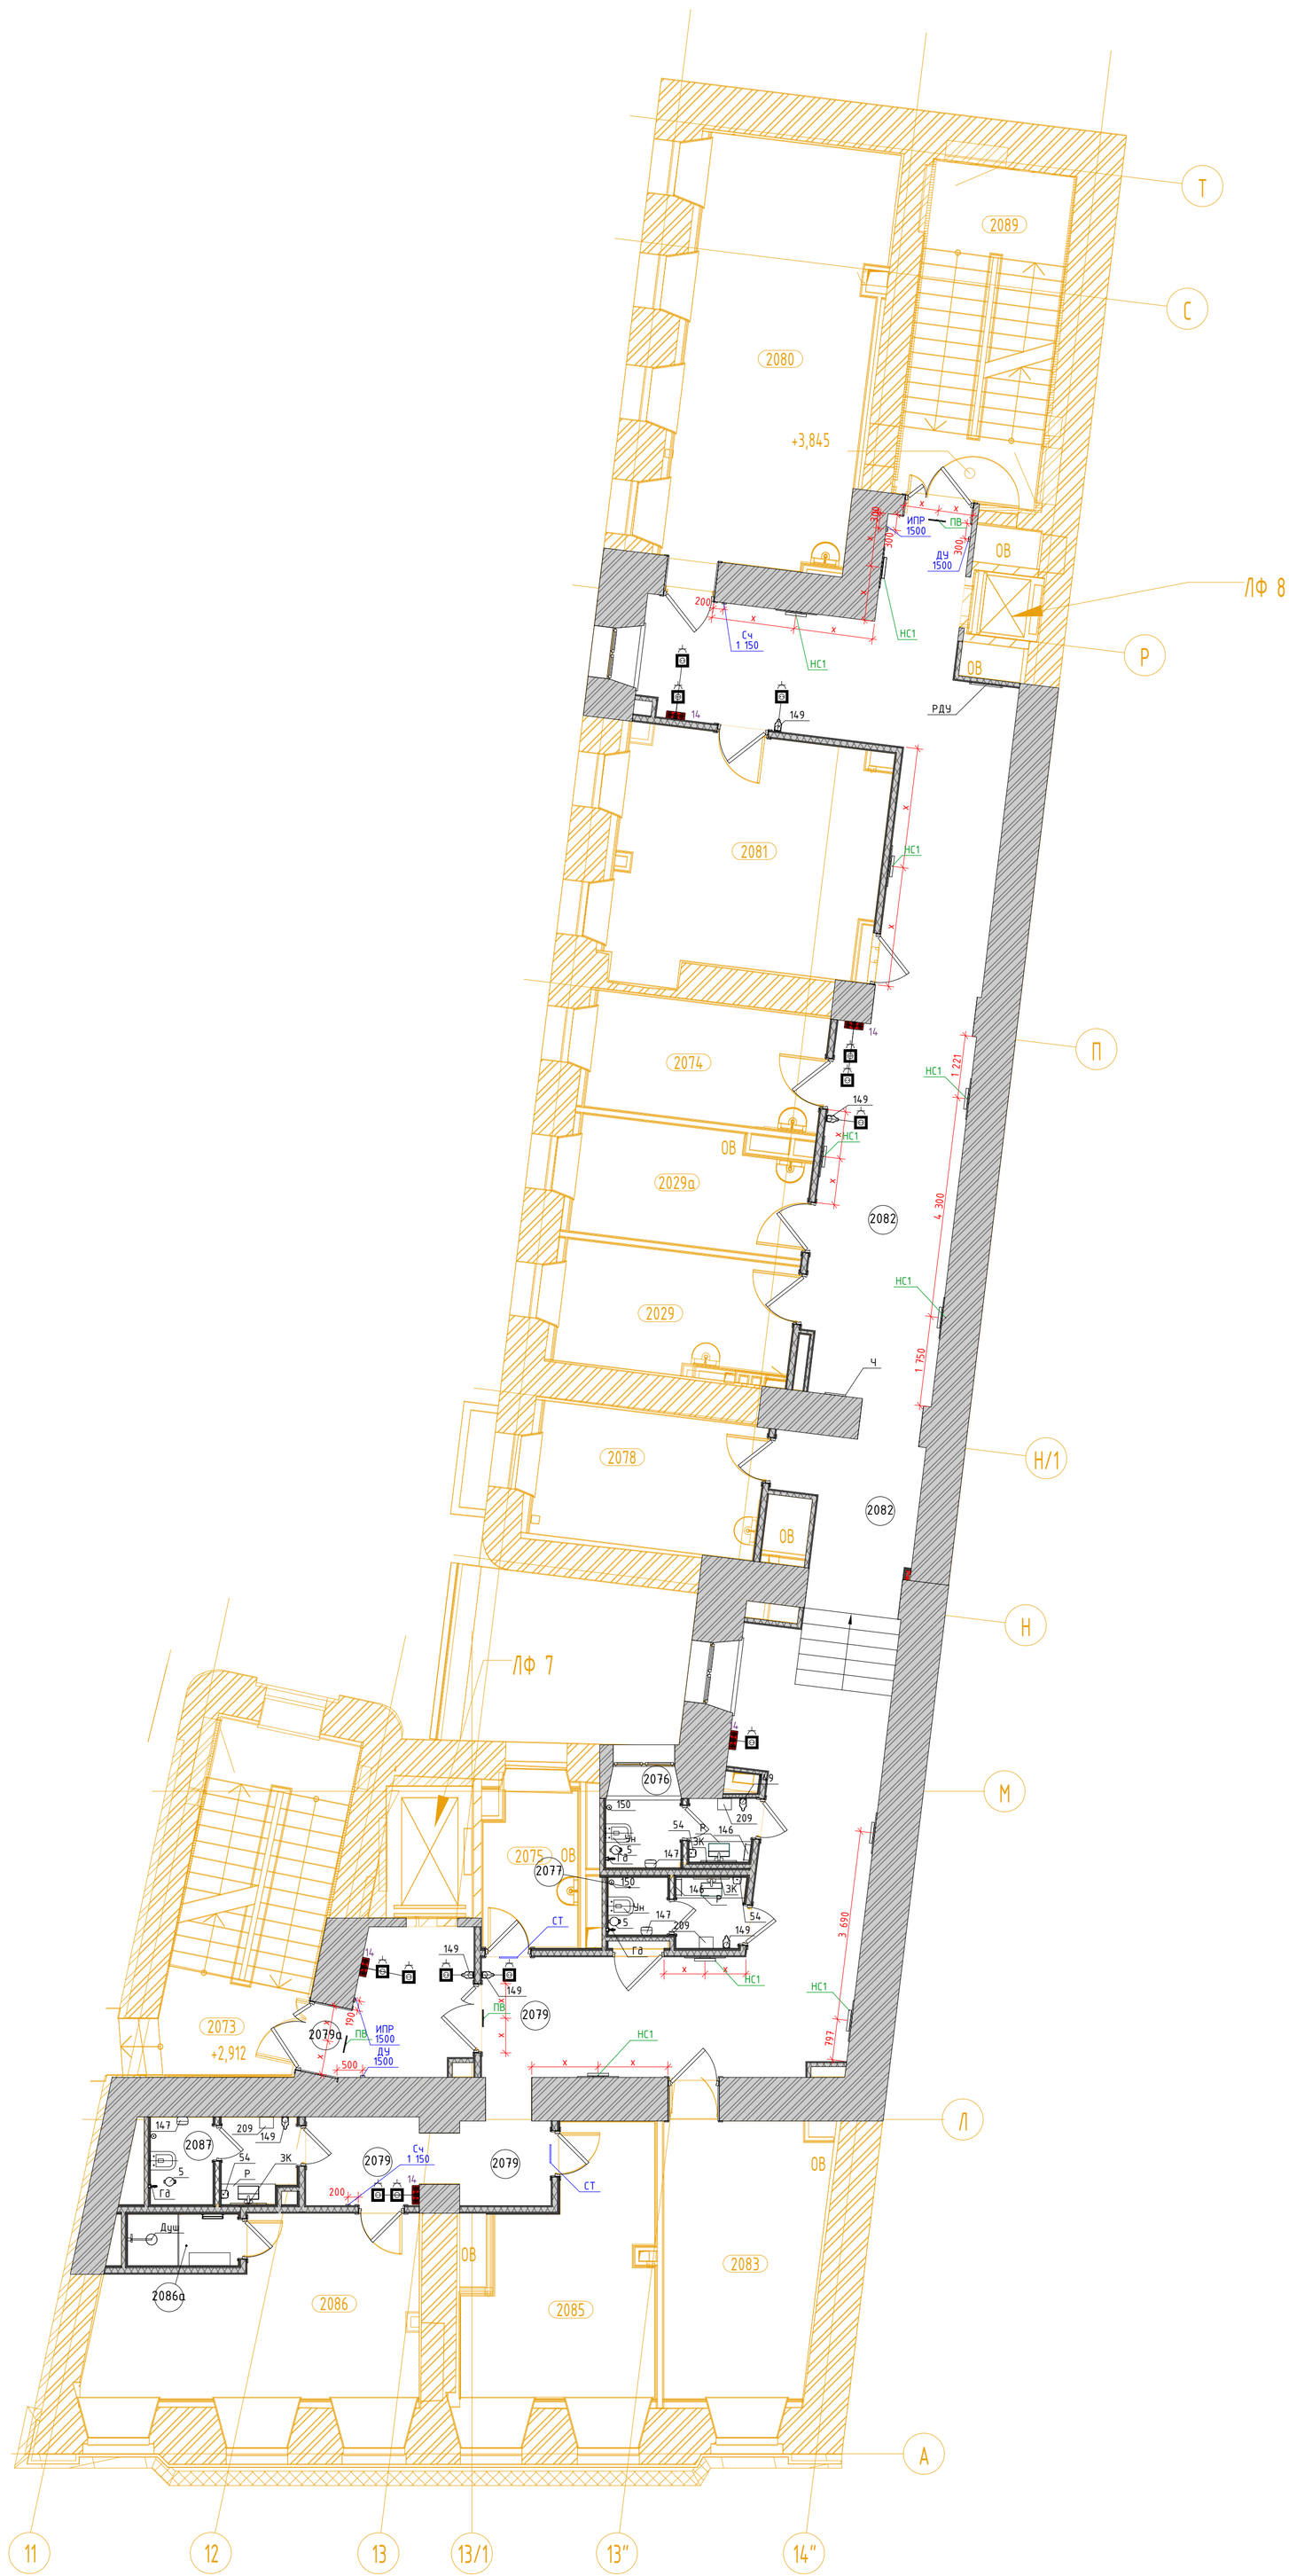

Экспликация помещений				
№ пом.	Наименование	Площадь	Кат. пом.	Кл. чист.
2029	Кабинет экспертизы	10,36		В
2029а	Кабинет эпидемиолога	9,91		В
2073	Лестничная клетка 7	19,04		
2074	Кабинет фармаколога	10,37		В
2075	Помещение хранения предметов уборки	5,46	В4	Г
2076	Уборная для персонала	3,60		Г
2077	Уборная для персонала	3,09		Г
2078	Кабинет мед. статистики	11,48		В
2079	Коридор	40,60		Г
2079а	Лифтовый холл	6,72		Г
2080	Гардеробы персонала для домашней и рабочей одежды	29,68		Г
2081	Комната отдыха водителей	23,18		Г
2082	Коридор	55,12		Г
2083	Лабораторная гематологическая	16,26		Г
2085	Моечная лабораторной посуды	7094	В3	Г
2086	Помещение общеклинических исследований	19,54		Г
2086а	Душевая	2,16		Г
2087	Уборная для персонала	4,40		Г
2089	Лестничная клетка 8	17,74		

Условные обозначения


x x	Размерная цепочка, где "x" – одинаково заданное расстояние от стены
14	Облучатель Дезар
146	Держатель для бумажных полотенец
147	Диспенсер для туалетной бумаги
149	Дозатор локтевой для дезинфицирующих средств
150	Туалетный ёршик
175.1	Мини кухня
209	Электросушилка для рук
5	Бак для мусора на 12л
54	Диспенсер мыла
54.1	Безконтактный диспенсер мыла
Гд	Гигиенический душ
ДУ	Элемент дистанционного пуска дымоудаления, см. смежный раздел
Душ	Душ, см. раздел ВК
ЗК	Зеркало с подсветкой Eclipse D700
ЗК1	Зеркало квадратное
ИПР	Извещатель ручной адресный
КС	Кнопка смыва
НС1	Настенный светильник Sankara LED MRL 16W 1009 IP20
НС2	Настенный светильник Picture light a5312ap-1cc
НТ	Навигационная табличка
ПВ	Световая панель Молния ULTRA РИП "ВЫХОД" (220В) с
ПДУ	Пульт управления с датчиком
Р	Раковина с.у. индивидуального изготовления, см. "Узлы и детали"
РДУ	Решетка дымоудоления
СТ	Световое табло "Не входить" см. раздел совместно ТХ совместно с ЭОМ
Сч	Считыватель СКУД
ТВ55`	Телевизор с диагональю 55
Ун	Унитаз подвесной
Ч	Часы Ø400
Ч1	Часы Ø300
Э-47	Полотенцесушитель

1. Данный лист см. с листом "Общие данные".
2. Данный лист см. со всеми листами комплекта.
3. Данный лист см. совместно со спецификациями в ссылочных и прилагаемых документах.
4. Вентиляционные решетки и решетки компенсацией дымоудаления, устанавленные в стенах выкрасить в цвет стен.
5. На планах в с.у. и в душевых указано основное оборудование.
6. Расположение приборов гигиены (дозаторы, полотенцесцшители, ершики) указано условно, места монтажа дополнительно определяются по факту, предвартиельно согласовав с авторским надзором и эксплуатируемой организацией.
7. Выносками указано оконечное оборудование с высотой от чистого пола этажа до центра оборудования.
8. ПДУ 1500/300 – высота установки до низа проводного пульта кондиционера и датчика утечки хладогена.
9. Расположение сантехнических приборов и их спецификацию см. совместно с разделом ВК.
10. Расположение мебели и спецификацию см. совместно с разделом ТХ.
11. Таблички навигации (НТ) указаны в соответсвие со схемами расположения стадии П в местах, где возможна их установка.

						1325-12/22/ПИР-АИ1.2	
						Федеральное государственное бюджетное учреждение «Больница с поликлиникой» Управления делами Президента Российской Федерации по адресу: г. Москва, Романов пер., д. 2/6, стр. 2. Реконструкция (в режиме реставрации с приспособлением к современному использованию) здания	
Изм.	Колуч.	Лист	№Док.	Подп.	Дата		
Разработал		Киселев				Архитектурные интерьеры. (Блок А)	Стадия: Р; Лист: 3; Листов: 40
Проверил		Петровций					
Н.Контроль		Ольдекоп				Маркировочный план 2 этажа, М.1:75	ООО "ЛЕОНАРДО ПРОЕКТ"

Формат А1

Маркировочный план 3 этажа, М.1:75

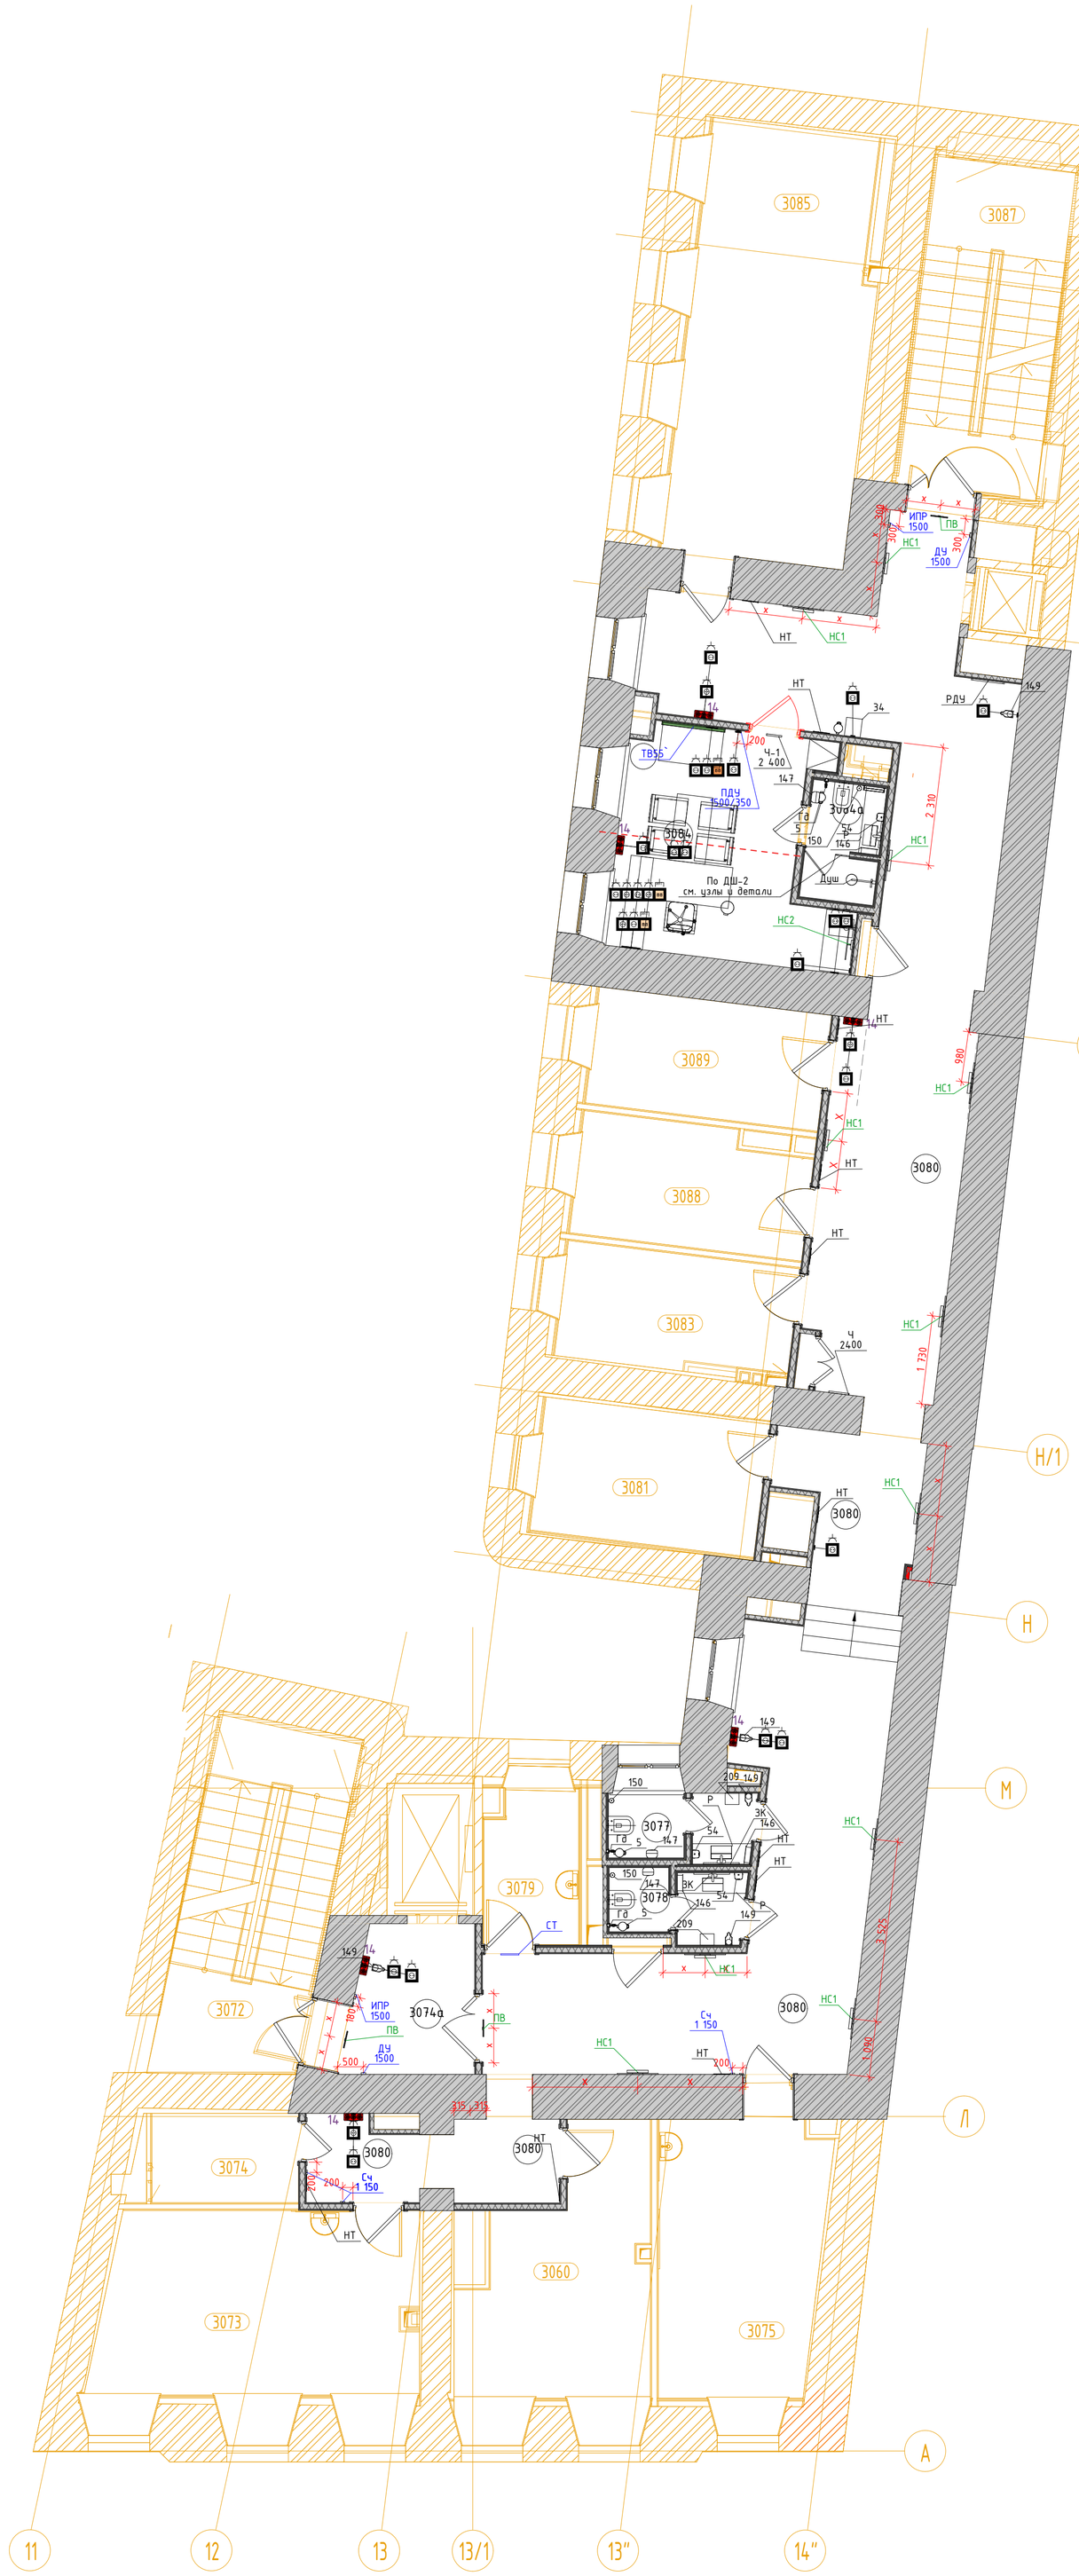

Экспликация помещений				
№ пом.	Наименование	Площадь	Кат. пом.	Кл. чист.
3060	Комната персонала	15,66		Г
3073	Кабинет старшей сестры	22,06		В
3074	Помещение хранения медикаментов	4,98	В4	Г
3074а	Лифтовый холл	6,93		Г
3075	Комната сестры-хозяйки с местом для хранения чистого белья	16,90		В
3077	Уборная для персонала	3,52		Г
3078	Уборная для персонала	3,28		Г
3079	Помещение предметов уборки	5,43	В4	Г
3080	Коридор	96,58		Г
3081	Комната персонала	11,51		Г
3083	Кабинет административно-технической службы	9,88		Г
3084	Кабинет заместителя главного врача по общим вопросам	17,24		В
3084а	Уборная	3,38		Г
3085	Кабинет инженерно-эксплуатационной службы	29,33		Г
3087	Лестничная клетка 8	17,47		
3088	Кабинет АХО	10,33		Г
3089	Кабинет энергетического отдела	10,40		Г

Условные обозначения


x x	Размерная цепочка, где "x" - одинаково заданное расстояние от стены
14	Облучатель Дезар
146	Держатель для бумажных полотенец
147	Диспенсер для туалетной бумаги
149	Дозатор локтевой для дезинфицирующих средств
150	Туалетный ёршик
175.1	Мини кухня
209	Электросушилка для рук
5	Бак для мусора на 12л
54	Диспенсер мыла
54.1	Безконтактный диспенсер мыла
Гд	Гигиенический душ
ДУ	Элемент дистанционного пуска дымоудаления, см. смежный раздел
Душ	Душ, см. раздел ВК
ЗК	Зеркало с подсветкой Eclipse D700
ЗК1	Зеркало квадратное
ИПР	Извещатель ручной адресный
КС	Кнопка смыва
НС1	Настенный светильник Sankara LED MRL 16W 1009 IP20
НС2	Настенный светильник Picture light a5312ap-1cc
НТ	Навигационная табличка
ПВ	Световая панель Молния ULTRA РИП "ВЫХОД" (220В) с
ПДУ	Пульт управления с датчиком
Р	Раковина с.у. индивидуального изготовления, см. "Узлы и детали"
РДУ	Решетка дымоудаления
СТ	Световое табло "Не входить" см. раздел совместно ТХ совместно с ЭОМ
Сч	Считыватель СКУД
ТВ55`	Телевизор с диагональю 55
Ун	Унитаз подвесной
Ч	Часы Ø400
Ч1	Часы Ø300
Э-47	Полотенцесушитель

1. Данный лист см. с листом "Общие данные".
2. Данный лист см. со всеми листами комплекта.
3. Данный лист см. совместно со спецификациями в ссылочных и прилагаемых документах.
4. Вентиляционные решетки и решетки компенсацией дымоудаления, устанавленные в стенах выкрасить в цвет стен.
5. На планах в с.у. и в душевых указано основное оборудование.
6. Расположение приборов гигиены (дозаторы, полотенцесушители, ершики) указано условно, места монтажа дополнительно определяются по факту, предварительно согласовав с авторским надзором и эксплуатируемой организацией.
7. Выносками указано оконечное оборудование с высотой от чистого пола этажа до центра оборудования.
8. ПДУ 1500/300 - высота установки до низа проводного пульта кондиционера и датчика утечки хладогена.
9. Расположение сантехнических приборов и их спецификацию см. совместно с разделом ВК.
10. Расположение мебели и спецификацию см. совместно с разделом ТХ.
11. Таблички навигации (НТ) указаны в соответсвие со схемами расположения стадии П в местах, где возможна их установка.

						1325-12/22/ПИР-АИ1.2	
						Федеральное государственное бюджетное учреждение «Больница с поликлиникой» Управления делами Президента Российской Федерации по адресу: г. Москва, Романов пер., д. 2/6, стр. 2. Реконструкция (в режиме реставрации с приспособлением к современному использованию) здания	
Изм.	Кол.уч.	Лист	№Док.	Подп.	Дата		
Разработал		Киселев				Архитектурные интерьеры. (Блок А)	Стадия: Р; Лист: 4; Листов: 40
Проверил		Петровций					
Н.Контроль		Ольдекоп				Маркировочный план 3 этажа, М.1:75	ООО "ЛЕОНАРДО ПРОЕКТ"

Формат А1

Маркировочный план 4 этажа, М.1:75

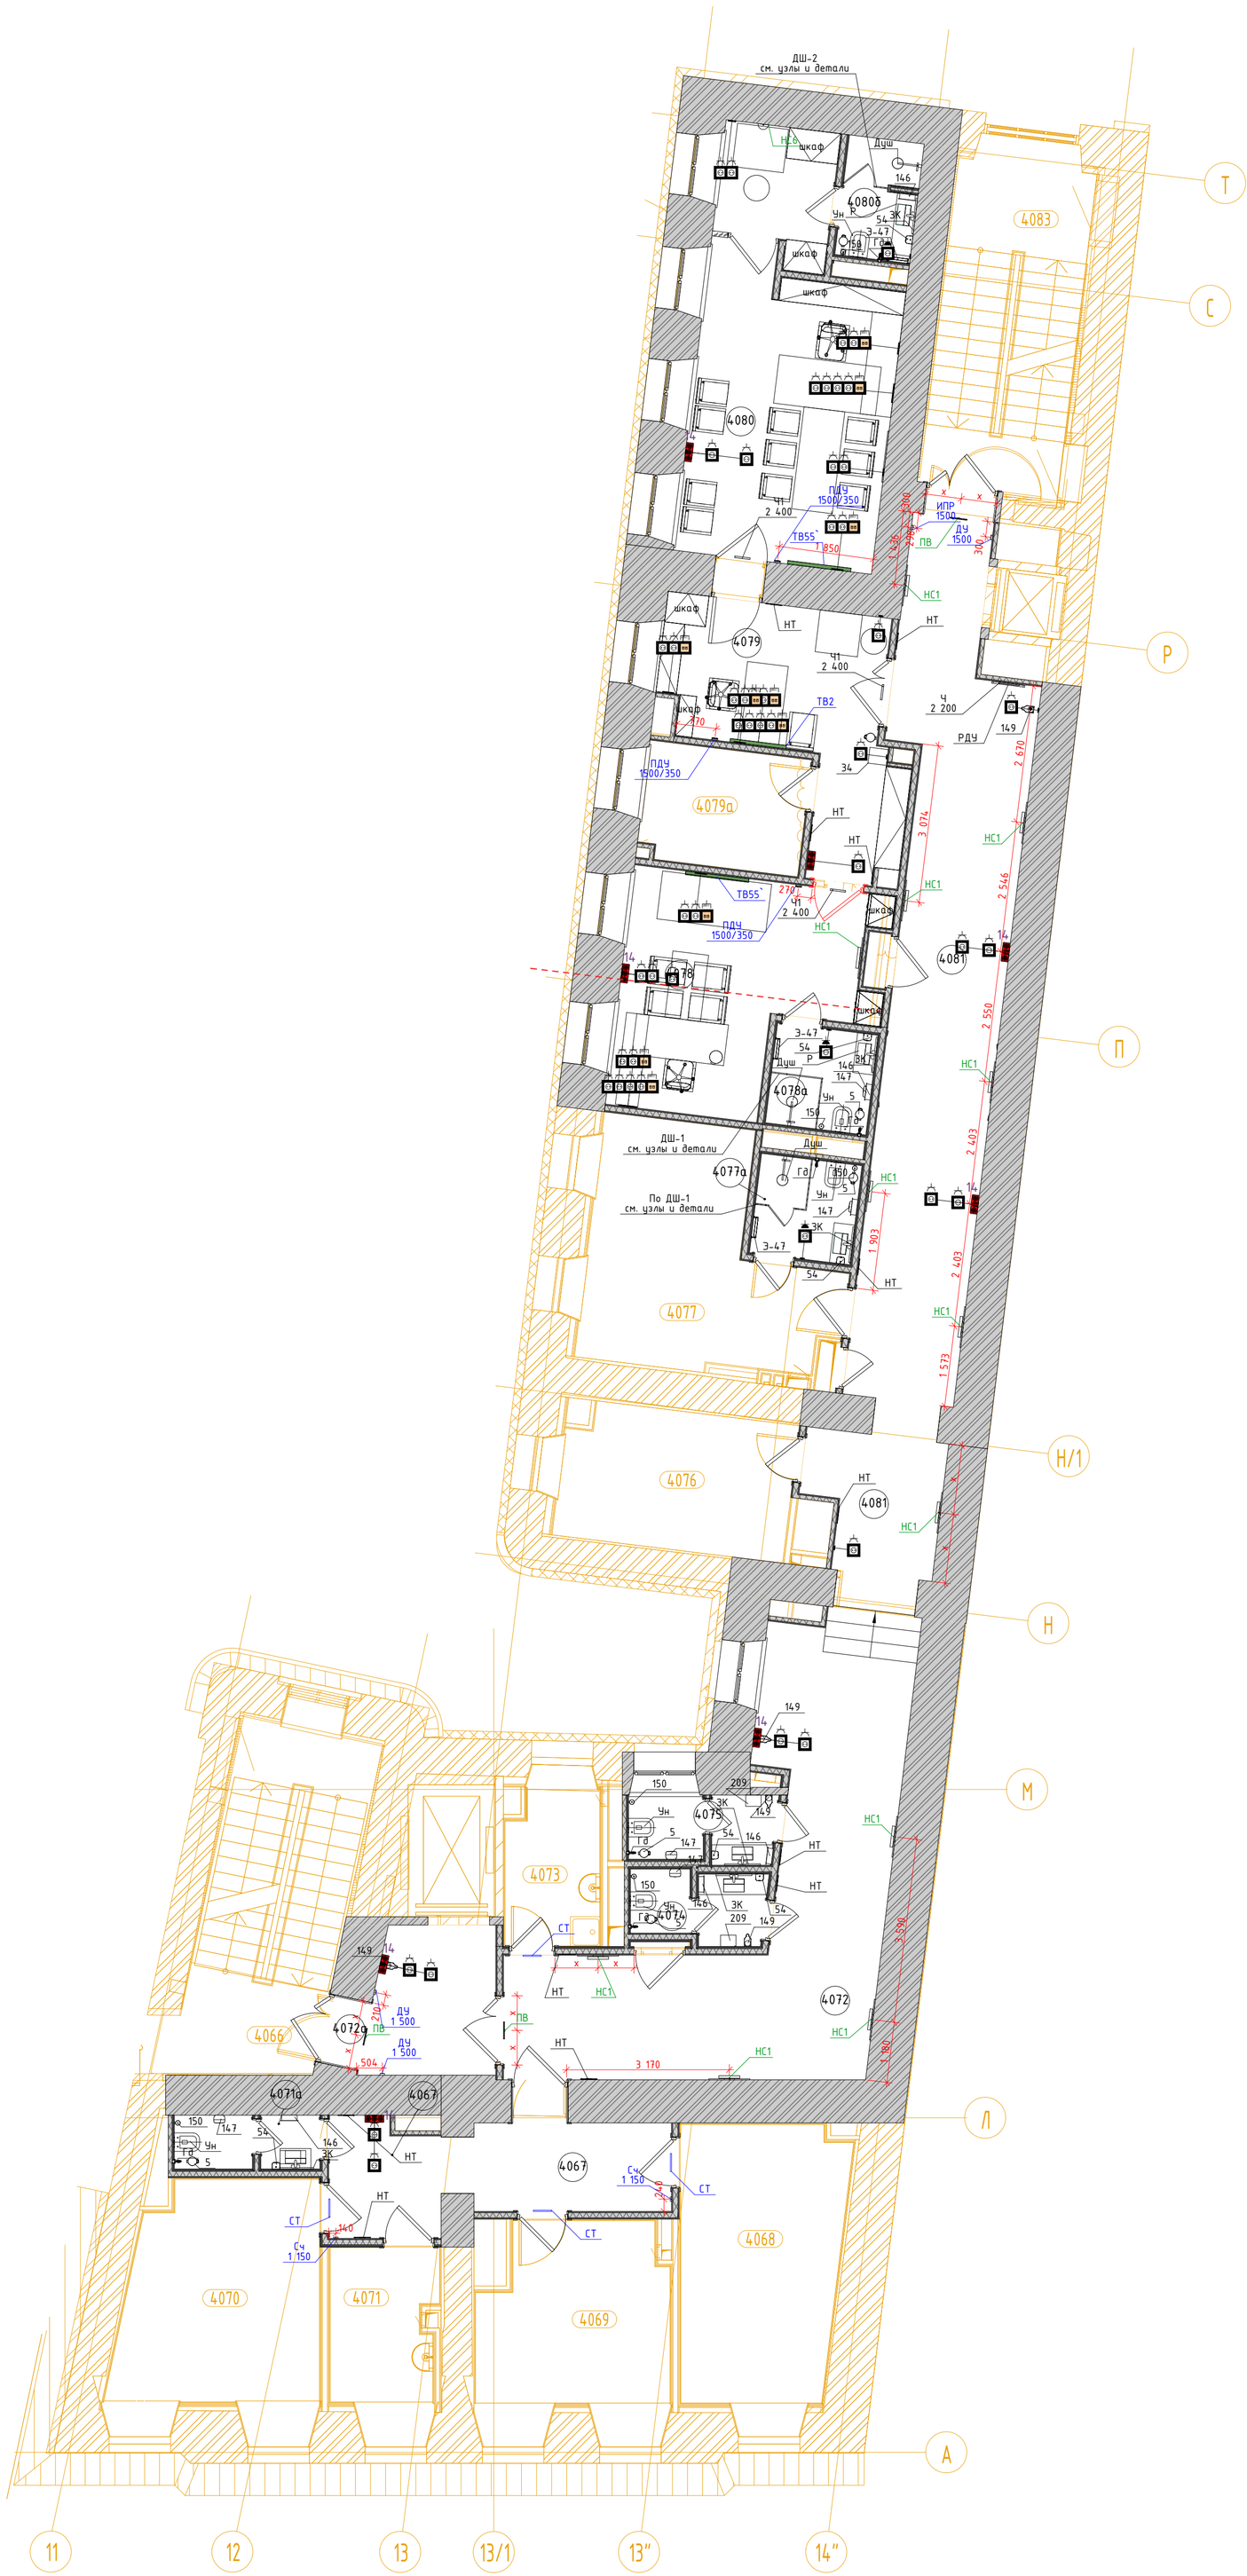

Экспликация помещений				
№ пом.	Наименование	Площадь	Кат. пом.	Кл. чист.
4066	Лестничная клетка 7	18,98		
4067	Коридор	11,50		Г
4068	Кабинет Колл-центра	16,68	В3	Г
4069	Моповая клининговой службы	12,33	В3	Г
4070	Помещение клининговой службы	16,07		Г
4071	Помещение клининговой службы	6,11		Г
4071а	Уборная для персонала	2,75		Г
4072	Коридор	34,34		Г
4072а	Лифтовой холл	7,04		Г
4073	Помещение хранения предметов уборки	5,48	В4	Г
4074	Уборная для персонала	3,27		Г
4075	Уборная для персонала	3,53		Г
4076	Комната персонала	11,90		Г
4077	Кабинет заместителя главного врача	18,73		В
4077а	Санузел	3,84		Г
4078	Кабинет заместителя главного врача	18,73		В
4078а	Санузел	3,86		Г
4079	Приемная	16,03		Г
4079а	Подсобное помещение	7,21	В4	Г
4080	Кабинет главного врача поликлиники	27,72		В
4080б	Санузел	3,28		Г
4081	Коридор	43,03		Г
4083	Лестничная клетка 8	17,47		

Условные обозначения


x x	Размерная цепочка, где "x" - одинаково заданное расстояние от стены
14	Облучатель Дезар
146	Держатель для бумажных полотенец
147	Диспенсер для туалетной бумаги
149	Дозатор локтевой для дезинфицирующих средств
150	Туалетный ёршик
175.1	Мини кухня
209	Электросушилка для рук
5	Бак для мусора на 12л
54	Диспенсер мыла
54.1	Безконтактный диспенсер мыла
Гд	Гигиенический душ
ДУ	Элемент дистанционного пуска дымоудаления, см. смежный раздел
Душ	Душ, см. раздел ВК
ЗК	Зеркало с подсветкой Eclipse D700
ЗК1	Зеркало квадратное
ИПР	Извещатель ручной адресный
КС	Кнопка смыва
НС1	Настенный светильник Sankara LED MRL 16W 1009 IP20
НС2	Настенный светильник Picture light a5312ap-1cc
НТ	Навигационная табличка
ПВ	Световая панель Молния ULTRA РИП "ВЫХОД" (220В) с
ПДУ	Пульт управления с датчиком
Р	Раковина с.у. индивидуального изготовления, см. "Узлы и детали"
РДУ	Решетка дымоудаления
СТ	Световое табло "Не входить" см. раздел совместно ТХ совместно с ЭОМ
Сч	Считыватель СКУД
ТВ55`	Телевизор с диагональю 55
Ун	Унитаз подвесной
Ч	Часы Ø400
Ч1	Часы Ø300
Э-47	Полотенцесушитель

1. Данный лист см. с листом "Общие данные".
2. Данный лист см. со всеми листами комплекта.
3. Данный лист см. совместно со спецификациями в ссылочных и прилагаемых документах.
4. Вентиляционные решетки и решетки компенсацией дымоудаления, устанавленные в стенах выкрасить в цвет стен.
5. На планах в с.у. и в душевых указано основное оборудование.
6. Расположение приборов гигиены (дозаторы, полотенцесушители, ершики) указано условно, места монтажа дополнительно определяются по факту, предварительно согласовать с авторским надзором и эксплуатируемой организацией.
7. Выносками указано оконечное оборудование с высотой от чистого пола этажа до центра оборудования.
8. ПДУ 1500/300 - высота установки до низа проводного пульта кондиционера и датчика утечки хладогена.
9. Расположение сантехнических приборов и их спецификацию см. совместно с разделом ВК.
10. Расположение мебели и спецификацию см. совместно с разделом ТХ.
11. Таблички навигации (НТ) указаны в соответсвие со схемами расположения стадии П в местах, где возможна их установка.

						1325-12/22/ПИР-АИ1.2	
						Федеральное государственное бюджетное учреждение «Больница с поликлиникой» Управления делами Президента Российской Федерации по адресу: г. Москва, Романов пер., д. 2/6, стр. 2. Реконструкция (в режиме реставрации с приспособлением к современному использованию) здания	
Изм.	Колуч.	Лист	№Док.	Подп.	Дата		
Разработал		Киселев				Архитектурные интерьеры. (Блок А)	Стадия: Р; Лист: 5; Листов: 40
Проверил		Петровций					
Н.Контроль		Ольдекоп				Маркировочный план 4 этажа, М.1:75	ООО "ЛЕОНАРДО ПРОЕКТ"

Формат А1

План полов 1 этажа, М.1:75

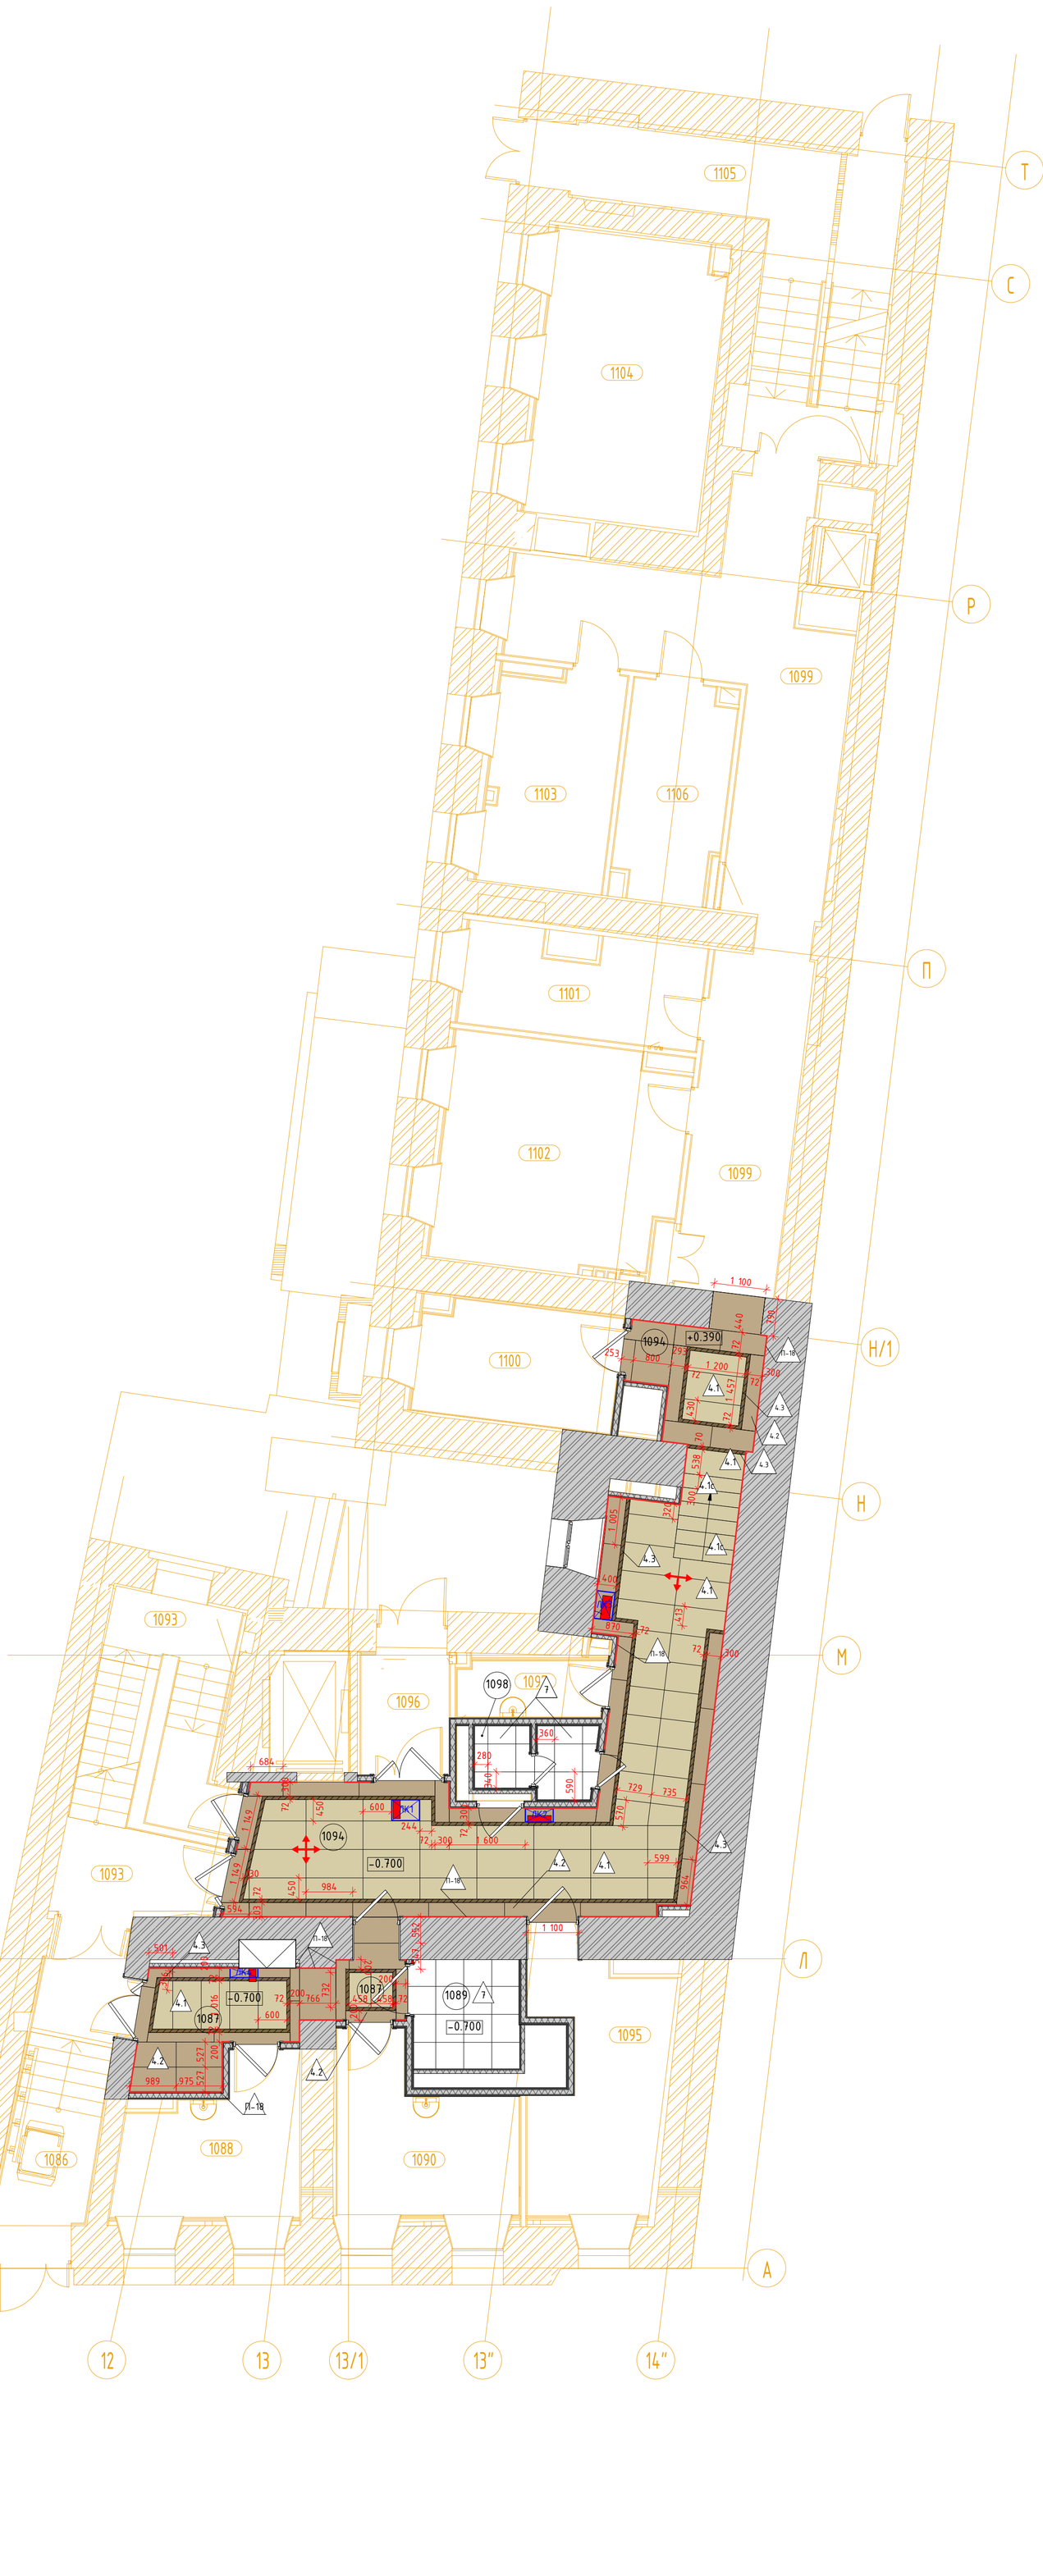

Экспликация помещений				
№ пом.	Наименование	Площадь	Кат. пом.	Кл. чист.
1086	Тамбур	9,91		Г
1087	Коридор-ожидальная	9,56		Г
1088	Кабинет врача-инфекциониста	10,73		В
1089	Уборная для посетителей	5,02		Г
1090	Процедурная	11,62		Б
1093	Лестничная клетка 7	16,54		
1094	Коридор	40,88		Г
1095	Комната управления мед. газами	13,38	В3	
1096	Тамбур	4,71		Г
1097	Помещение хранения предметов уборки	3,58	В4	Г
1098	Уборная для персонала	3,40		Г
1099	Коридор	49,84		Г
1100	Комната хранения расходных материалов	10,04	В4	Г
1101	Кабинет МТО	10,24		Г
1102	Серверная	22,96	В3	
1103	Складское помещение МТО, хранение лекарственных средств	11,78	В3	Г
1104	Склад лекарств	21,98	В3	Г
1105	Лестничная клетка 8	22,34		
1106	Хранение лекарственных средств	9,61		

Условные обозначения

- 3 – Тип пола (см. спецификацию)
- П-34 – Тип плинтуса (см. спецификацию)
- – Направление раскладки плитки
- 0,01 – Уклон к трапу
- ТР – Трап щелевой (см. раздел "ВК")
- ВК1 – Люк в полу со съёмной панелью для обслуживания инженерных комуникаций

1. Данный лист см. с листом "Общие данные".
2. Данный лист см. со всеми листами комплекта.
3. Данный лист см. совместно со Спецификациями в ссылочных и прилагаемых документах.
4. Перед началом укладки нужно проверить ровность стяжки пола. Отметка вверх должна быть выполнена в один уровень без перепадов. Соблюдать соосность швов.
5. Стыки напольных покрытий размещать строго под толщиной дверного полотна. В дверном проеме не предусматривать узкие доборы ковровой плитки, в дверных проемах должна быть целая ковровая плитка.
6. При укладке напольных покрытий обратить внимание на стык керамогранита, кварцвинила и паркета. Предусмотреть деформационный шов в оси дверного полотна.
7. В случае подрезки керамогранита, укладывать его подрезкой к стене. Не допускать пордрезку менее 30% от общей площади плитки.
8. Расклайдку радиальной плитки (4.1р, 4.2р и 4.3р) утвердить с фирмой производитля и выполнить фактические замеры. Даннный лист см. совместо с листами "Узлы и детали".
9. Спецификацию на полы и плинтусы см. совместно со спецификациями в ссылочных и прилагаемых документах.
10. В коридорах предусмотреть съёмную панель для плитки на газлифте, чтобы обеспечить доступ к люкам ревизии для обслуживания инжинерного оборудования. Спецификацию на лючки в полах см. рабочую документацию соотвествующих инжинерных разделов.
11. Подрезку плитки 4.3 осуществить под 45°. Стараться соблюдать соосность швов. Расстояние в сдвижки швов смежной плитки (4.1 и 4.2) не должно превышать 50мм.
12. Элементы ступеней, марки 4.1с выполнять по фактическим замерам.

						1325-12/22/ПИР-АИ1.2	
						Федеральное государственное бюджетное учреждение «Больница с поликлиникой» Управления делами Президента Российской Федерации по адресу: г. Москва, Романов пер., д. 2/6, стр. 2. Реконструкция (в режиме реставрации с приспособлением к современному использованию) здания	
Изм.	Колуч.	Лист	№Док.	Подп.	Дата		
Разработал		Киселев				Архитектурные интерьеры. (Блок А)	Стадия: Р; Лист: 6; Листов: 40
Проверил		Петровций					
Н.Контроль		Ольдекоп				План полов 1 этажа, М.1:75	ООО "ЛЕОНАРДО ПРОЕКТ"

Формат А1

План полов 2 этажа, М.1:75

Экспликация помещений				
№ пом.	Наименование	Площадь	Кат. пом.	Кл. чист.
2029	Кабинет экспертизы	10,36		В
2029а	Кабинет эпидемиолога	9,91		В
2073	Лестничная клетка 7	19,04		
2074	Кабинет фармаколога	10,37		В
2075	Помещение хранения предметов уборки	5,46	В4	Г
2076	Уборная для персонала	3,60		Г
2077	Уборная для персонала	3,09		Г
2078	Кабинет мед. статистики	11,48		В
2079	Коридор	40,60		Г
2079а	Лифтовый холл	6,72		Г
2080	Гардеробы персонала для домашней и рабочей одежды	29,68		Г
2081	Комната отдыха водителей	23,18		Г
2082	Коридор	55,12		Г
2083	Лабораторная гематологическая	16,26		Г
2085	Моечная лабораторной посуды	7094	В3	Г
2086	Помещение общеклинических исследований	19,54		Г
2086а	Душевая	2,16		Г
2087	Уборная для персонала	4,40		Г
2089	Лестничная клетка 8	17,74		



Условные обозначения


- 3 – Тип пола (см. спецификацию)
- П-34 – Тип плинтуса (см. спецификацию)
- – Направление раскладки плитки
- 0,01 – Уклон к трапу
- ТР – Трап щелевой (см. раздел "ВК")
- ЛК1 – Люк в полу со съёмной панелью для обслуживания

1. Данный лист см. с листом "Общие данные".
2. Данный лист см. со всеми листами комплекта.
3. Данный лист см. совместно со Спецификациями в ссылочных и прилагаемых документах.
4. Перед началом укладки нужно проверить ровность стяжки пола. Отметка вверх должна быть выполнена в один уровень без перепадов. Соблюдать соосность швов.
5. Стыку напольных покрытий размещать строго под толщиной дверного полотна. В дверном проеме не предусматривать узкие доборы ковровой плитки, в дверных проемах должна быть целая ковровая плитка.
6. При укладке напольных покрытий обратить внимание на стык керамогранита, кварцвинила и паркета. Предусмотреть деформационный шов в оси дверного полотна.
7. В случае подрезки керамогранита, укладывать его подрезкой к стене. Не допускать пордрезку менее 30% от общей площади плитки.
8. Раскладку радиальной плитки (4.1р, 4.2р и 4.3р) утвердить с фирмой производитля и выполнить фактические замеры. Даннный лист см. совместо с листами "Узлы и детали".
9. Спецификацию на полы и плинтусы см. совместно со спецификациями в ссылочных и прилагаемых документах.
10. В коридорах предусмотреть съёмную панель для плитки на газлифте, чтобы обеспечить доступ к люкам ревизии для обслуживания инжинерного оборудования. Спецификацию на лючки в полах см. рабочую документацию соотвествующих инжинерных разделов.
11. Подрезку плитки 4.3 осуществить под 45°. Стараться соблюдать соосность швов. Расстояние в сдвижки швов смежной плитки (4.1 и 4.2) не должно превышать 50мм.
12. Элементы ступеней, марки 4.1с выполнять по фактическим замерам.

						1325-12/22/ПИР-АИ1.2	
						Федеральное государственное бюджетное учреждение «Больница с поликлиникой» Управления делами Президента Российской Федерации по адресу: г. Москва, Романов пер., д. 2/6, стр. 2. Реконструкция (в режиме реставрации с приспособлением к современному использованию) здания	
Изм.	Кол.уч.	Лист	№Док.	Подп.	Дата		
Разработал		Киселев				Архитектурные интерьеры. (Блок А)	Стадия: Р; Лист: 7; Листов: 40
Проверил		Петровций					
Н.Контроль		Ольдекоп				План полов 2 этажа, М.1:75	ООО "ЛЕОНАРДО ПРОЕКТ"

Формат А1

План полов 3 этажа, М.1:75

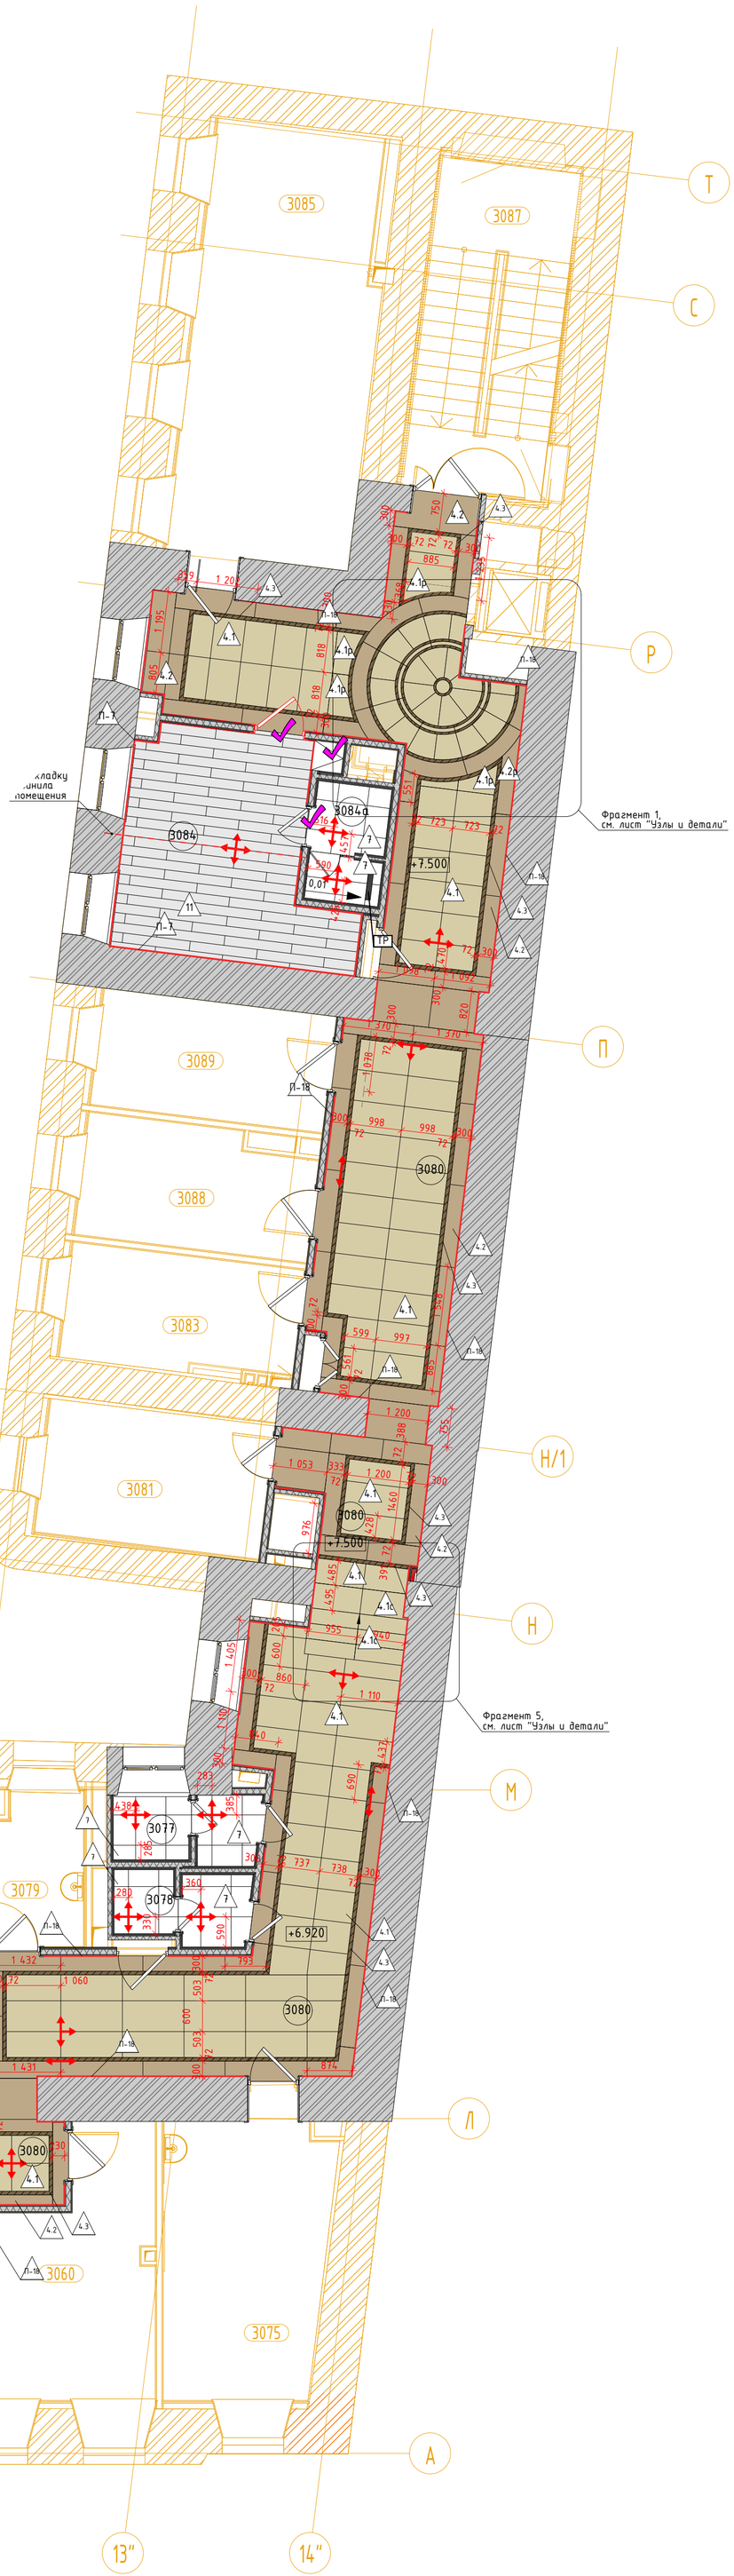

Экспликация помещений				
№ пом.	Наименование	Площадь	Кат. пом.	Кл. чист.
3060	Комната персонала	15,66		Г
3073	Кабинет старшей сестры	22,06		В
3074	Помещение хранения медикаментов	4,98	В4	Г
3074а	Лифтовый холл	6,93		Г
3075	Комната сестры-хозяйки с местом для хранения чистого белья	16,90		В
3077	Уборная для персонала	3,52		Г
3078	Уборная для персонала	3,28		Г
3079	Помещение предметов уборки	5,43	В4	Г
3080	Коридор	96,58		Г
3081	Комната персонала	11,51		Г
3083	Кабинет административно-технической службы	9,88		Г
3084	Кабинет заместителя главного врача по общим вопросам	17,24		В
3084а	Уборная	3,38		Г
3085	Кабинет инженерно-эксплуатационной службы	29,33		Г
3087	Лестничная клетка 8	17,47		
3088	Кабинет АХО	10,33		Г
3089	Кабинет энергетического отдела	10,40		Г

Условные обозначения


- 3 – Тип пола (см. спецификацию)
- П-34 – Тип плинтуса (см. спецификацию)
- – Направление раскладки плитки
- 0,01 – Уклон к трапу
- ТР – Трап щелевой (см. раздел "ВК")
- ВК1 – Люк в полу со съёмной панелью для обслуживания

1. Данный лист см. с листом "Общие данные".
2. Данный лист см. со всеми листами комплекта.
3. Данный лист см. совместно со Спецификациями в ссылочных и прилагаемых документах.
4. Перед началом укладки нужно проверить ровность стяжки пола. Отметка вверх должна быть выполнена в один уровень без перепадов. Соблюдать соосность швов.
5. Стыки напольных покрытий размещать строго под толщиной дверного полотна. В дверном проеме не предусматривать узкие доборы ковровой плитки, в дверных проемах должна быть целая ковровая плитка.
6. При укладке напольных покрытий обратить внимание на стык керамогранита, кварцвинила и паркета. Предусмотреть деформационный шов в оси дверного полотна.
7. В случае подрезки керамогранита, укладывать его подрезкой к стене. Не допускать подрезку менее 30% от общей площади плитки.
8. Раскладку радиальной плитки (4.1р, 4.2р и 4.3р) утвердить с фирмой производитля и выполнить фактические замеры. Данный лист см. совместо с листами "Узлы и детали".
9. Спецификацию на полы и плинтусы см. совместно со спецификациями в ссылочных и прилагаемых документах.
10. В коридорах предусмотреть съёмную панель для плитки на газлифте, чтобы обеспечить доступ к люкам ревизии для обслуживания инжинерного оборудования. Спецификацию на лючки в полах см. рабочую документацию соответствующих инжинерных разделов.
11. Подрезку плитки 4.3 осуществить под 45°. Стараться соблюдать соосность швов. Расстояние в сдвижки швов смежной плитки (4.1 и 4.2) не должно превышать 50мм.
12. Элементы ступеней, марки 4.1с выполнять по фактическим замерам.

						1325-12/22/ПИР-АИ1.2	
						Федеральное государственное бюджетное учреждение «Больница с поликлиникой» Управления делами Президента Российской Федерации по адресу: г. Москва, Романов пер., д. 2/6, стр. 2. Реконструкция (в режиме реставрации с приспособлением к современному использованию) здания	
Изм.	Колуч.	Лист	№Док.	Подп.	Дата		
Разработал		Киселев				Архитектурные интерьеры. (Блок А)	Стадия: Р; Лист: 8; Листов: 40
Проверил		Петровций					
Н.Контроль		Ольдекоп				План полов 3 этажа, М.1:75	ООО "ЛЕОНАРДО ПРОЕКТ"

Формат А1

План полов 4 этажа, М.1:75

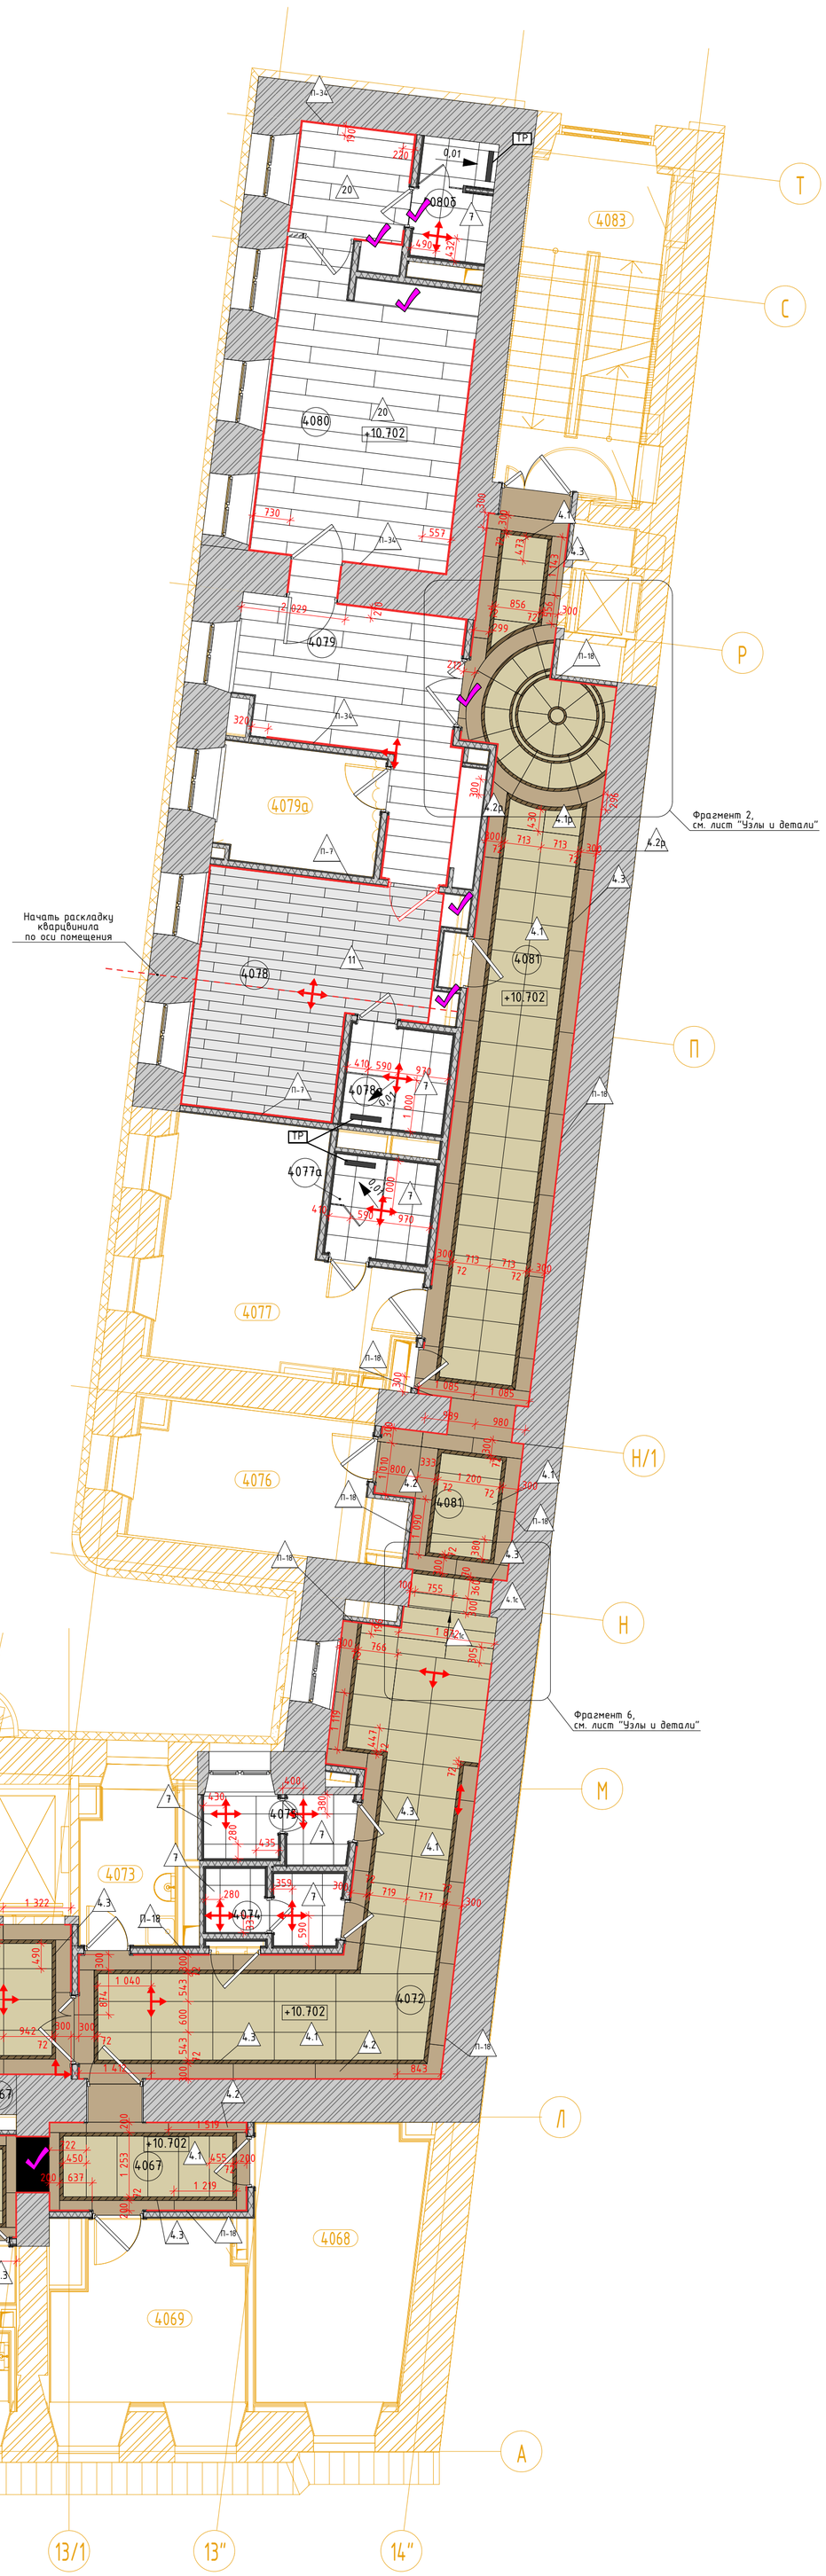

Экспликация помещений				
№ пом.	Наименование	Площадь	Кат. пом.	Кл. чист.
4066	Лестничная клетка 7	18,98		
4067	Коридор	11,50		Г
4068	Кабинет Колл-центра	16,68	В3	Г
4069	Моповая клининговой службы	12,33	В3	Г
4070	Помещение клининговой службы	16,07		Г
4071	Помещение клининговой службы	6,11		Г
4071а	Уборная для персонала	2,75		Г
4072	Коридор	34,34		Г
4072а	Лифтовой холл	7,04		Г
4073	Помещение хранения предметов уборки	5,48	В4	Г
4074	Уборная для персонала	3,27		Г
4075	Уборная для персонала	3,53		Г
4076	Комната персонала	11,90		Г
4077	Кабинет заместителя главного врача	18,73		В
4077а	Санузел	3,84		Г
4078	Кабинет заместителя главного врача	18,73		В
4078а	Санузел	3,86		Г
4079	Приемная	16,03		Г
4079а	Подсобное помещение	7,21	В4	Г
4080	Кабинет главного врача поликлиники	27,72		В
4080б	Санузел	3,28		Г
4081	Коридор	43,03		Г
4083	Лестничная клетка 8	17,47		

Условные обозначения


- 3 – Тип пола (см. спецификацию)
- П1-34 – Тип плинтуса (см. спецификацию)
- – Направление раскладки плитки
- 0,01 – Уклон к трапу
- ТР – Трап щелевой (см. раздел "ВК")
- ВК1 – Люк в полу со съёмной панелью для обслуживания

1. Данный лист см. с листом "Общие данные".
2. Данный лист см. со всеми листами комплекта.
3. Данный лист см. совместно со Спецификациями в ссылочных и прилагаемых документах.
4. Перед началом укладки нужно проверить ровность стяжки пола. Отметка вверх должна быть выполнена в один уровень без перепадов. Соблюдать соосность швов.
5. Стыки напольных покрытий размещать строго под толщиной дверного полотна. В дверном проеме не предусматривать узкие доборы ковровой плитки, в дверных проемах должна быть целая ковровая плитка.
6. При укладке напольных покрытий обратить внимание на стык керамогранита, кварцвинила и паркета. Предусмотреть деформационный шов в оси дверного полотна.
7. В случае подрезки керамогранита, укладывать его подрезкой к стене. Не допускать подрезку менее 30% от общей площади плитки.
8. Раскладку радиальной плитки (4.1р, 4.2р и 4.3р) утвердить с фирмой производителя и выполнить фактические замеры. Данный лист см. совместо с листами "Узлы и детали".
9. Спецификацию на полы и плинтусы см. совместно со спецификациями в ссылочных и прилагаемых документах.
10. В коридорах предусмотреть съёмную панель для плитки на газлифте, чтобы обеспечить доступ к люкам ревизии для обслуживания инжинерного оборудования. Спецификацию на лючки в полах см. рабочую документацию соответствующих инжинерных разделов.
11. Подрезку плитки 4.3 осуществить под 45°. Стараться соблюдать соосность швов. Расстояние в сдвижки швов смежной плитки (4.1 и 4.2) не должно превышать 50мм.
12. Элементы ступеней, марки 4.1с выполнять по фактическим замерам.

						1325-12/22/ПИР-АИ1.2	
						Федеральное государственное бюджетное учреждение «Больница с поликлиникой» Управления делами Президента Российской Федерации по адресу: г. Москва, Романов пер., д. 2/6, стр. 2. Реконструкция (в режиме реставрации с приспособлением к современному использованию) здания	
Изм.	Кол.уч.	Лист	№Док.	Подп.	Дата		
Разработал		Киселев				Архитектурные интерьеры. (Блок А)	Стадия: Р; Лист: 9; Листов: 40
Проверил		Петровций					
Н.Контроль		Ольдекоп				План полов 4 этажа, М.1:75	ООО "ЛЕОНАРДО ПРОЕКТ"

Формат А1

План потолков 1 этажа, М.1:75

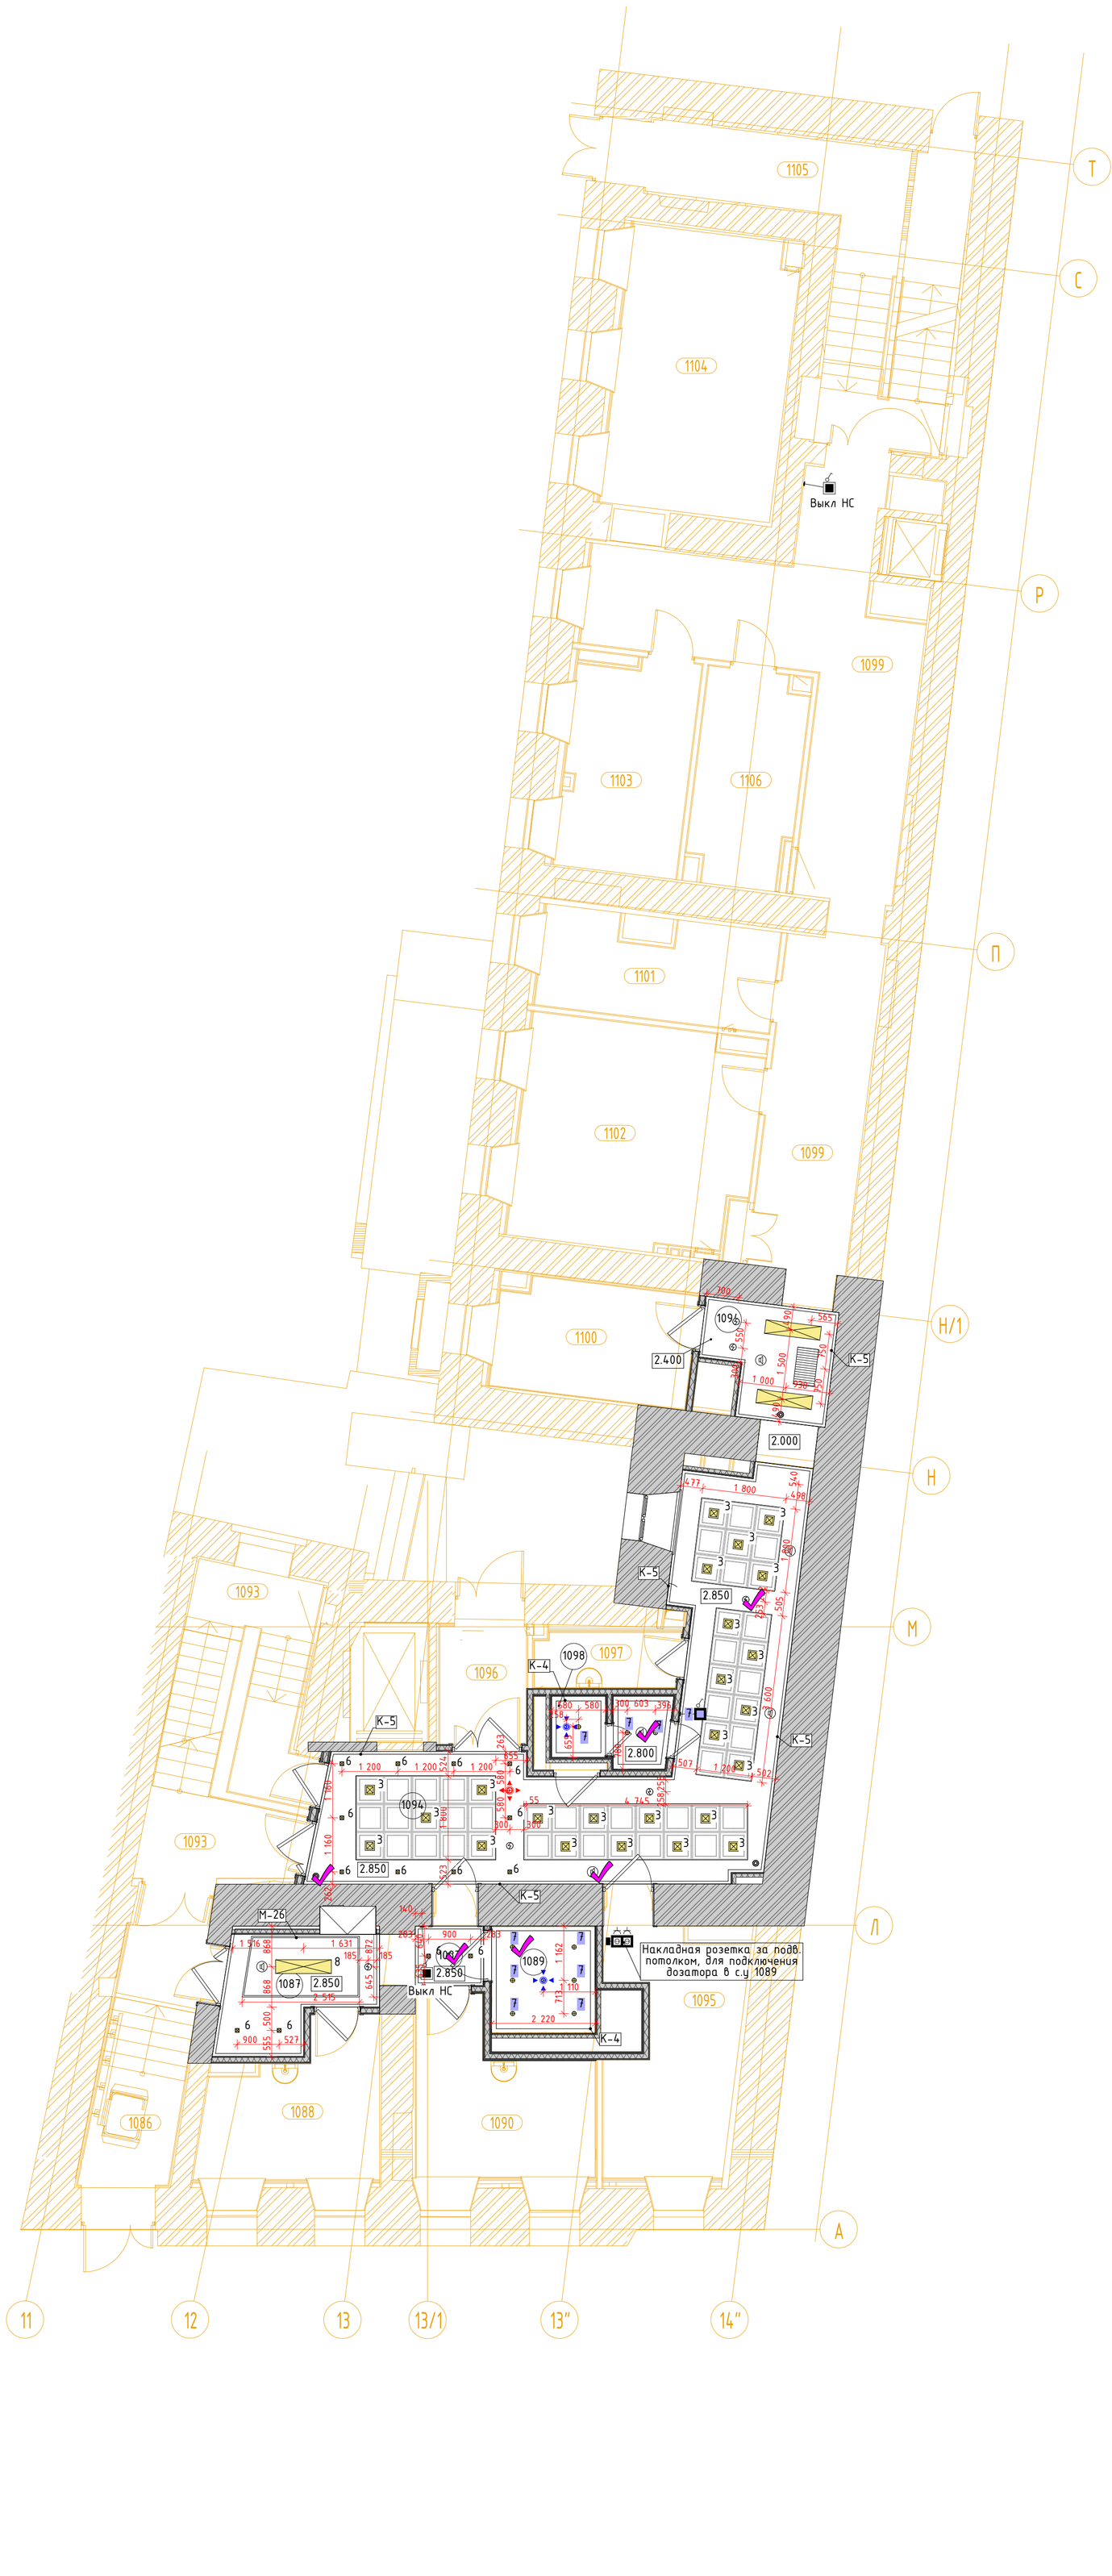

Экспликация помещений				
№ пом.	Наименование	Площадь	Кат. пом.	Кл. чист.
1086	Тамбур	9,91		Г
1087	Коридор-ожидальная	9,56		Г
1088	Кабинет врача-инфекциониста	10,73		В
1089	Уборная для посетителей	5,02		Г
1090	Процедурная	11,62		Б
1093	Лестничная клетка 7	16,54		
1094	Коридор	40,88		Г
1095	Комната управления мед. газами	13,38	В3	
1096	Тамбур	4,71		Г
1097	Помещение хранения предметов уборки	3,58	В4	Г
1098	Уборная для персонала	3,40		Г
1099	Коридор	49,84		Г
1100	Комната хранения расходных материалов	10,04	В4	Г
1101	Кабинет МТО	10,24		Г
1102	Серверная	22,96	В3	
1103	Складское помещение МТО, хранение лекарственных средств	11,78	В3	Г
1104	Склад лекарств	21,98	В3	Г
1105	Лестничная клетка 8	22,34		
1106	Хранение лекарственных средств	9,61		

Условные обозначения

- 1 – Светильник NLCO GRP36-10 600x600
- 3 – Встраиваемый светильник Arte Lamp Ragiio A4018-pl-1WH
- 6 – Встраиваемый светильник Точка 2122 Kink Light
- 7 – Встраиваемый светильник DONOLUX DL 18412/01TSQ WHITE
- 8 – Панель светодиодная 36 Вт 220В 4000К С ЭПРА 2700Лм 1195x295x10мм
- 19 – Люстра Edve by Romatti белый 6/D145*H35
- 20 – ORBITA X MINI WHITE + GOLD COVER
- 23 – Встраиваемый светильник Arte Lamp A6661pl-1WH
- Купольная камера (см. раздел 765-09/15/ДСР-ИОС5.16)
- Извещатель пожарный дымовой (см. раздел 765-09/15/ДСР-ПБ3)
- Оповещатель потолочный, встраиваемый в подвесной потолок
- Решетка РДУ
- 2.000 – Отметка потолка от уровня чистого пола этажа
- Подвесной потолок из плиты АКВАПАНЕЛЬ Внутренняя на двухуровневом металическом каркасе. Металлические КНАУФ-профили потолочный ПП 60х27 и направляющий ПН 28х27. Комплектная система КНАУФ, тип П282.
- Потолочная панель Armstong
- К-5 – Тип карниза (см. спецификацию)
- М-5 – Тип молдинга (см. спецификацию)
- 16 / 1 / 23 – Выключатель/переключатель с группой освещения см. совместно с ЭОМ
- Ниша для штор
- ДПУ-М 100 приток
- ДПУ-М 125 приток
- ДПУ-М 160 приток
- ДПУ-М 100 вытяжка
- ДПУ-М 125 вытяжка
- ДПУ-М 160 вытяжка
- Фанкойл 700x700
- Фанкойл 950x950
- Вывод-8 – Место размещения блоков питания рядом с предполагаемым размещением лючков для контурной подсветки помещений
- Светодиодная подсветка карнизов
- Размерная цепочка, где "х"-одинаково заданное расстояние от стены
- Скрытый люк под окраску без канта, 400*400мм
- Выкл НС – Выключатель на высоте 1700 для включения настенных светильников см. совместно с маркировочными планами
- 16 – Выключатель одно/двухклавишный с группой освещения см. совместно с ЭОМ. Применяется AtlasDesign. Марка: Shnaider. Коллекция Nature. Цвет: Шампань пластик + Шампань

1. Данный лист см. с листом "Общие данные".
2. Данный лист см. со всеми листами комплекта.
3. На данном листе указаны привязки оконечного оборудования в съемных панелях потолка (600*600мм), привязка по центру панели.
4. Привязки и спецификацию выключателей см. совместно с разделом ЭО. Применяемого производителя и коллекцию выключателей согласовать с разработчиками раздела АИ.
5. Разделом ЭО провести светотехнический расчет и подтвердить достаточность осветительного оборудования.
6. В нишах для штор предусмотреть закладную из влагостойкой фанеры t-15мм.
7. Если в помещении указано два выключателя на одну группу освещения они являются проходными.
8. Оконеное оборудование располоагать в центре потолочных панелей за исключением случаев указанных на пла
9. При раскладке металлических профилей гипсокартонного потолка учитывать места встраиваемых извещател


						1325-12/22/ПИР-АИ1.2
						Федеральное государственное бюджетное учреждение «Больница с поликлиникой» Управления делами Президента Российской Федерации по адресу: г. Москва, Романов пер., д. 2/6, стр. 2. Реконструкция (в режиме реставрации с приспособлением к современному использованию) здания
Изм.	Кол.уч.	Лист	№Док.	Подп.	Дата	
Разработал		Киселев				Архитектурные интерьеры. (Блок А)
Проверил		Петровций				
Н.Контроль		Ольдекоп				План потолков 1 этажа, М.1:75

Стадия	Лист	Листов
Р	10	40

ООО "ЛЕОНАРДО ПРОЕКТ"

Формат А1

План потолков 2 этажа, М.1:75

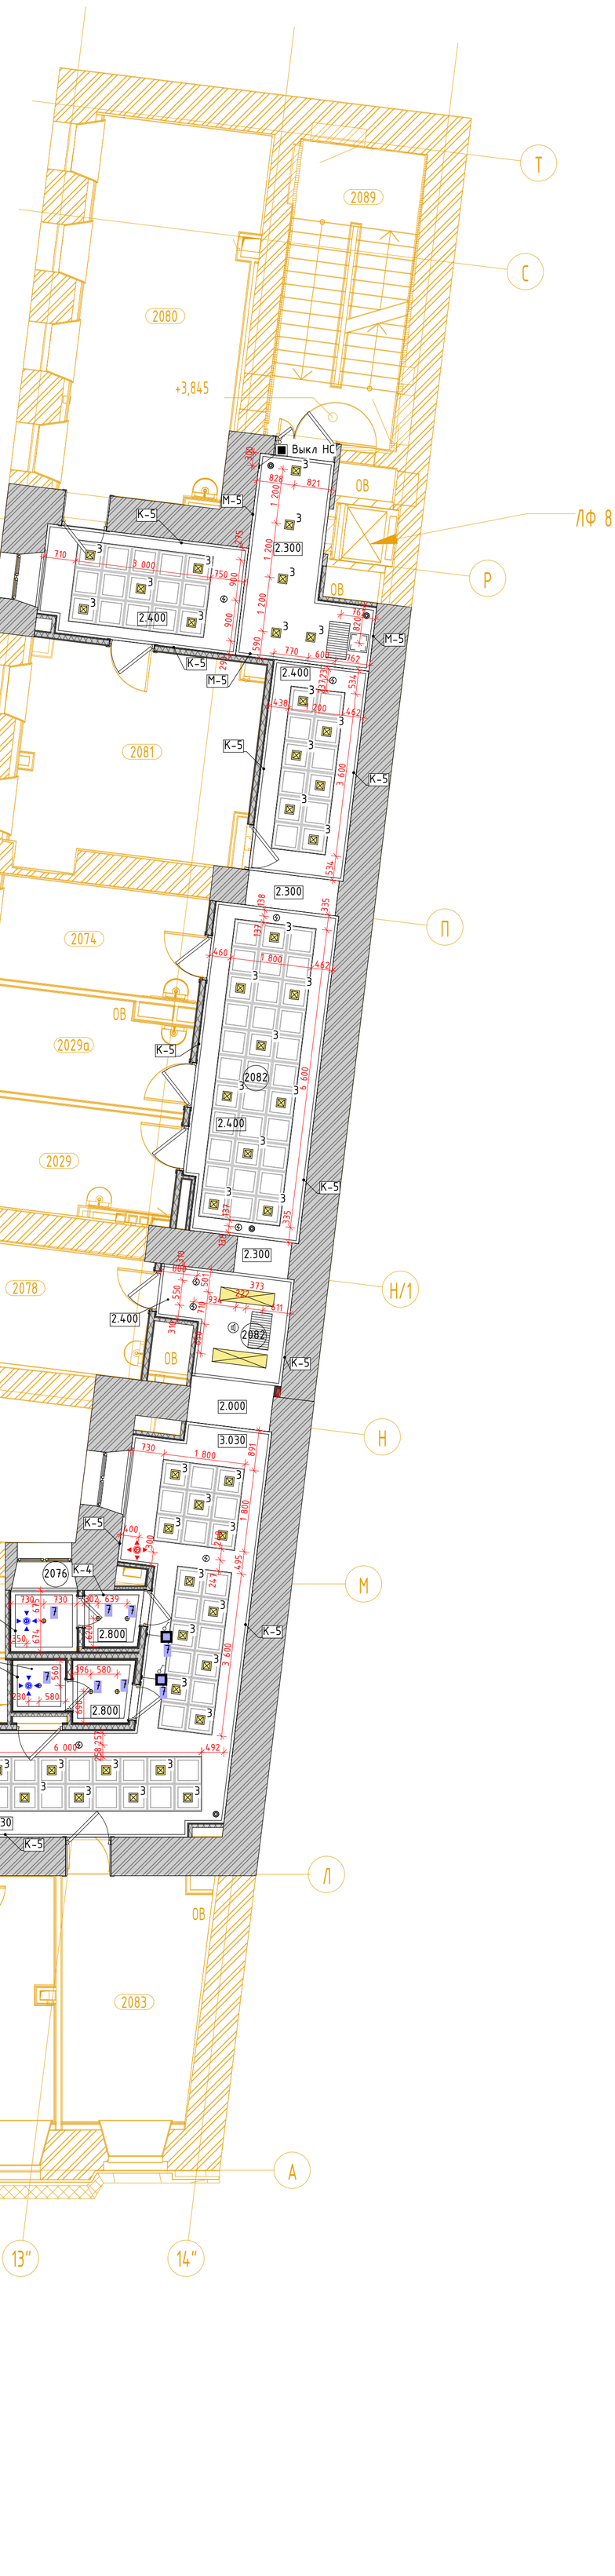

Экспликация помещений

№ пом.	Наименование	Площадь	Кат. пом.	Кл. чист.
2029	Кабинет экспертизы	10,36		В
2029а	Кабинет эпидемиолога	9,91		В
2073	Лестничная клетка 7	19,04		
2074	Кабинет фармаколога	10,37		В
2075	Помещение хранения предметов уборки	5,46	В4	Г
2076	Уборная для персонала	3,60		Г
2077	Уборная для персонала	3,09		Г
2078	Кабинет мед. статистики	11,48		В
2079	Коридор	40,60		Г
2079а	Лифтовый холл	6,72		Г
2080	Гардеробы персонала для домашней и рабочей одежды	29,68		Г
2081	Комната отдыха водителей	23,18		Г
2082	Коридор	55,12		Г
2083	Лабораторная гематологическая	16,26		Г
2085	Моечная лабораторной посуды	7094	В3	Г
2086	Помещение общеклинических исследований	19,54		Г
2086а	Душевая	2,16		Г
2087	Уборная для персонала	4,40		Г
2089	Лестничная клетка 8	17,74		

Условные обозначения

- 1 – Светильник NLCO GRP36-10 600x600
- 3 – Встраиваемый светильник Arte Lamp Ragiio A4018-pl-1WH
- 6 – Встраиваемый светильник Точка 2122 Kink Light
- 7 – Встраиваемый светильник DONOLUX DL 18412/01TSQ WHITE
- 8 – Панель светодиодная 36 Вт 220В 4000К С ЭПРА 2700Лм 1195x295x10мм
- 19 – Люстра Edve by Romatti белый 6/D145*H35
- 20 – ORBITA X MINI WHITE + GOLD COVER
- 23 – Встраиваемый светильник Arte Lamp A6661pl-1WH
- Купольная камера (см. раздел 765-09/15/ДСР-ИОС5.16)
- Извещатель пожарный дымовой (см. раздел 765-09/15/ДСР-ПБ3)
- Оповещатель потолочный, встраиваемый в подвесной потолок
- Решетка РДУ
- 2.000 – Отметка потолка от уровня чистого пола этажа
- Подвесной потолок из плиты АКВАПАНЕЛЬ Внутренняя на двухуровневом металлическом каркасе. Металлические КНАУФ-профили потолочный ПП 60х27 и направляющий ПН 28х27. Комплектная система КНАУФ, тип П282.
- Потолочная панель Armstong
- К-5 – Тип карниза (см. спецификацию)
- М-5 – Тип молдинга (см. спецификацию)
- 16 1 23 – Выключатель/переключатель с группой освещения см. совместно с ЭОМ
- Ниша для штор

- ДПУ-М 100 приток
- ДПУ-М 125 приток
- ДПУ-М 160 приток
- ДПУ-М 100 вытяжка
- ДПУ-М 125 вытяжка
- ДПУ-М 160 вытяжка
- Фанкойл 700x700
- Фанкойл 950x950
- Вывод-8 – Место размещения блоков питания рядом с предполагаемым размещением лючков для контурной подсветки помещений
- Светодиодная подсветка карнизов
- x x – Размерная цепочка, где "x"-одинаково заданное расстояние от стены
- Скрытый люк под окраску без канта, 400*400мм
- Выкл НС – Выключатель на высоте 1700 для включения настенных светильников см. совместно с маркировочными планами
- 16 – Выключатель одно/двухклавишный с группой освещения см. совместно с ЭОМ. Применяется AtlasDesign. Марка: Shnaider. Коллекция Nature. Цвет: Шампань пластик + Шампань

1. Данный лист см. с листом "Общие данные".
2. Данный лист см. со всеми листами комплекта.
3. На данном листе указаны привязки оконечного оборудования в съемных панелях потолка (600*600мм), привязка по центру панели.
4. Привязки и спецификацию выключателей см. совместно с разделом ЭО. Применяемого производителя и коллекцию выключателей согласовать с разработчиками раздела АИ.
5. Разделом ЭО провести светотехнический расчет и подтвердить достаточность осветительного оборудования.
6. В нишах для штор предусмотреть закладную из влагостойкой фанеры t-15мм.
7. Если в помещении указано два выключателя на одну группу освещения они являются проходными.
8. Окоченое оборудование располоагать в центре потолочных панелей за исключением случаев указанных на пла
9. При раскладке металлических профилей гипсокартонного потолка учитывать места встраиваемых извещател

Изм.	Колуч.	Лист	№Док.	Подп.	Дата	1325-12/22/ПИР-АИ1.2			
						Федеральное государственное бюджетное учреждение «Больница с поликлиникой» Управления делами Президента Российской Федерации по адресу: г. Москва, Романов пер., д. 2/6, стр. 2. Реконструкция (в режиме реставрации с приспособлением к современному использованию) здания			
Разработал		Киселев				Архитектурные интерьеры. (Блок А)	Стадия	Лист	Листов
Проверил		Петровций					Р	11	40
Н.Контроль		Ольдекоп				План потолков 2 этажа, М.1:75	ООО "ЛЕОНАРДО ПРОЕКТ"		

Формат А1

План потолков 3 этажа, М.1:75



Экспликация помещений				
№ пом.	Наименование	Площадь	Кат. пом.	Кл. чист.
3060	Комната персонала	15,66		Г
3073	Кабинет старшей сестры	22,06		В
3074	Помещение хранения медикаментов	4,98	В4	Г
3074а	Лифтовый холл	6,93		Г
3075	Комната сестры-хозяйки с местом для хранения чистого белья	16,90		В
3077	Уборная для персонала	3,52		Г
3078	Уборная для персонала	3,28		Г
3079	Помещение предметов уборки	5,43	В4	Г
3080	Коридор	96,58		Г
3081	Комната персонала	11,51		Г
3083	Кабинет административно-технической службы	9,88		Г
3084	Кабинет заместителя главного врача по общим вопросам	17,24		В
3084а	Уборная	3,38		Г
3085	Кабинет инженерно-эксплуатационной службы	29,33		Г
3087	Лестничная клетка 8	17,47		
3088	Кабинет АХО	10,33		Г
3089	Кабинет энергетического отдела	10,40		Г

Условные обозначения

- 1 – Светильник NLCO GRP36-10 600x600
- 3 – Встраиваемый светильник Arte Lamp Ragiio A4018-pl-1WH
- 6 – Встраиваемый светильник Точка 2122 Kink Light
- 7 – Встраиваемый светильник DONOLUX DL 18412/01TSQ WHITE
- 8 – Панель светодиодная 36 Вт 220В 4000К С ЭПРА 2700/1м 1195x295x10мм
- 19 – Люстра Edve by Romatti белый 6/D145*H35
- 20 – ORBITA X MINI WHITE + GOLD COVER
- 23 – Встраиваемый светильник Arte Lamp A6661pl-1WH
- Купольная камера (см. раздел 765-09/15/ДСР-ИОС5.16)
- Извещатель пожарный дымовой (см. раздел 765-09/15/ДСР-ПБ3)
- Оповещатель потолочный, встраиваемый в подвесной потолок
- Решетка РДУ
- 2.000 – Отметка потолка от уровня чистого пола этажа
- Подвесной потолок из плиты АКВАПАНЕЛЬ Внутренняя на двухуровневом металическом каркасе. Металлические КНАУФ-профили потолочный ПП 60х27 и направляющий ПН 28х27. Комплектная система КНАУФ, тип П282.
- Потолочная панель Armstong
- K-5 – Тип карниза (см. спецификацию)
- M-5 – Тип молдинга (см. спецификацию)
- 16 1 23 – Выключатель/переключатель с группой освещения см. совместно с ЭОМ
- Ниша для штор
- ДПУ-М 100 приток
- ДПУ-М 125 приток
- ДПУ-М 160 приток
- ДПУ-М 100 вытяжка
- ДПУ-М 125 вытяжка
- ДПУ-М 160 вытяжка
- Фанкойл 700x700
- Фанкойл 950x950
- Вывод-8 – Место размещения блоков питания рядом с предполагаемым размещением лючков для контурной подсветки помещений
- Светодиодная подсветка карнизов
- x x – Размерная цепочка, где "x"-одинаково заданное расстояние от стены
- Скрытый люк под окраску без канта, 400*400мм
- Выкл НС – Выключатель на высоте 1700 для включения настенных светильников см. совместно с маркировочными планами
- 16 – Выключатель одно/двухклавишный с группой освещения см. совместно с ЭОМ. Применяется AtlasDesign. Марка: Shnaider. Коллекция Nature. Цвет: Шампань пластик + Шампань


1. Данный лист см. с листом "Общие данные".
2. Данный лист см. со всеми листами комплекта.
3. На данном листе указаны привязки оконечного оборудования в съемных панелях потолка (600*600мм), привязка по центру панели.
4. Привязки и спецификацию выключателей см. совместно с разделом ЭО. Применяемого производителя и коллекцию выключателей согласовать с разработчиками раздела АИ.
5. Разделом ЭО провести светотехнический расчет и подтвердить достаточность осветительного оборудования.
6. В нишах для штор предусмотреть закладную из влагостойкой фанеры t-15мм.
7. Если в помещении указано два выключателя на одну группу освещения они являются проходными.
8. Окоеное оборудование располоагать в центре потолочных панелей за исключением случаев указанных на пла
9. При раскладке металлических профилей гипсокартонного потолка учитывать места встраиваемых извещател


						1325-12/22/ПИР-АИ1.2	
						Федеральное государственное бюджетное учреждение «Больница с поликлиникой» Управления делами Президента Российской Федерации по адресу: г. Москва, Романов пер., д. 2/6, стр. 2. Реконструкция (в режиме реставрации с приспособлением к современному использованию) здания	
Изм.	Кол.уч.	Лист	№Док.	Подп.	Дата		
Разработал		Киселев				Архитектурные интерьеры. (Блок А)	Стадия: Р; Лист: 12; Листов: 40
Проверил		Петровций					
Н.Контроль		Ольдекоп				План потолков 3 этажа, М.1:75	ООО "ЛЕОНАРДО ПРОЕКТ"

Формат А1

План потолков 4 этажа, М.1:75

Узел "А"
М. 1:20

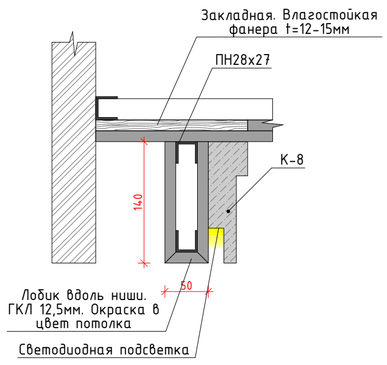

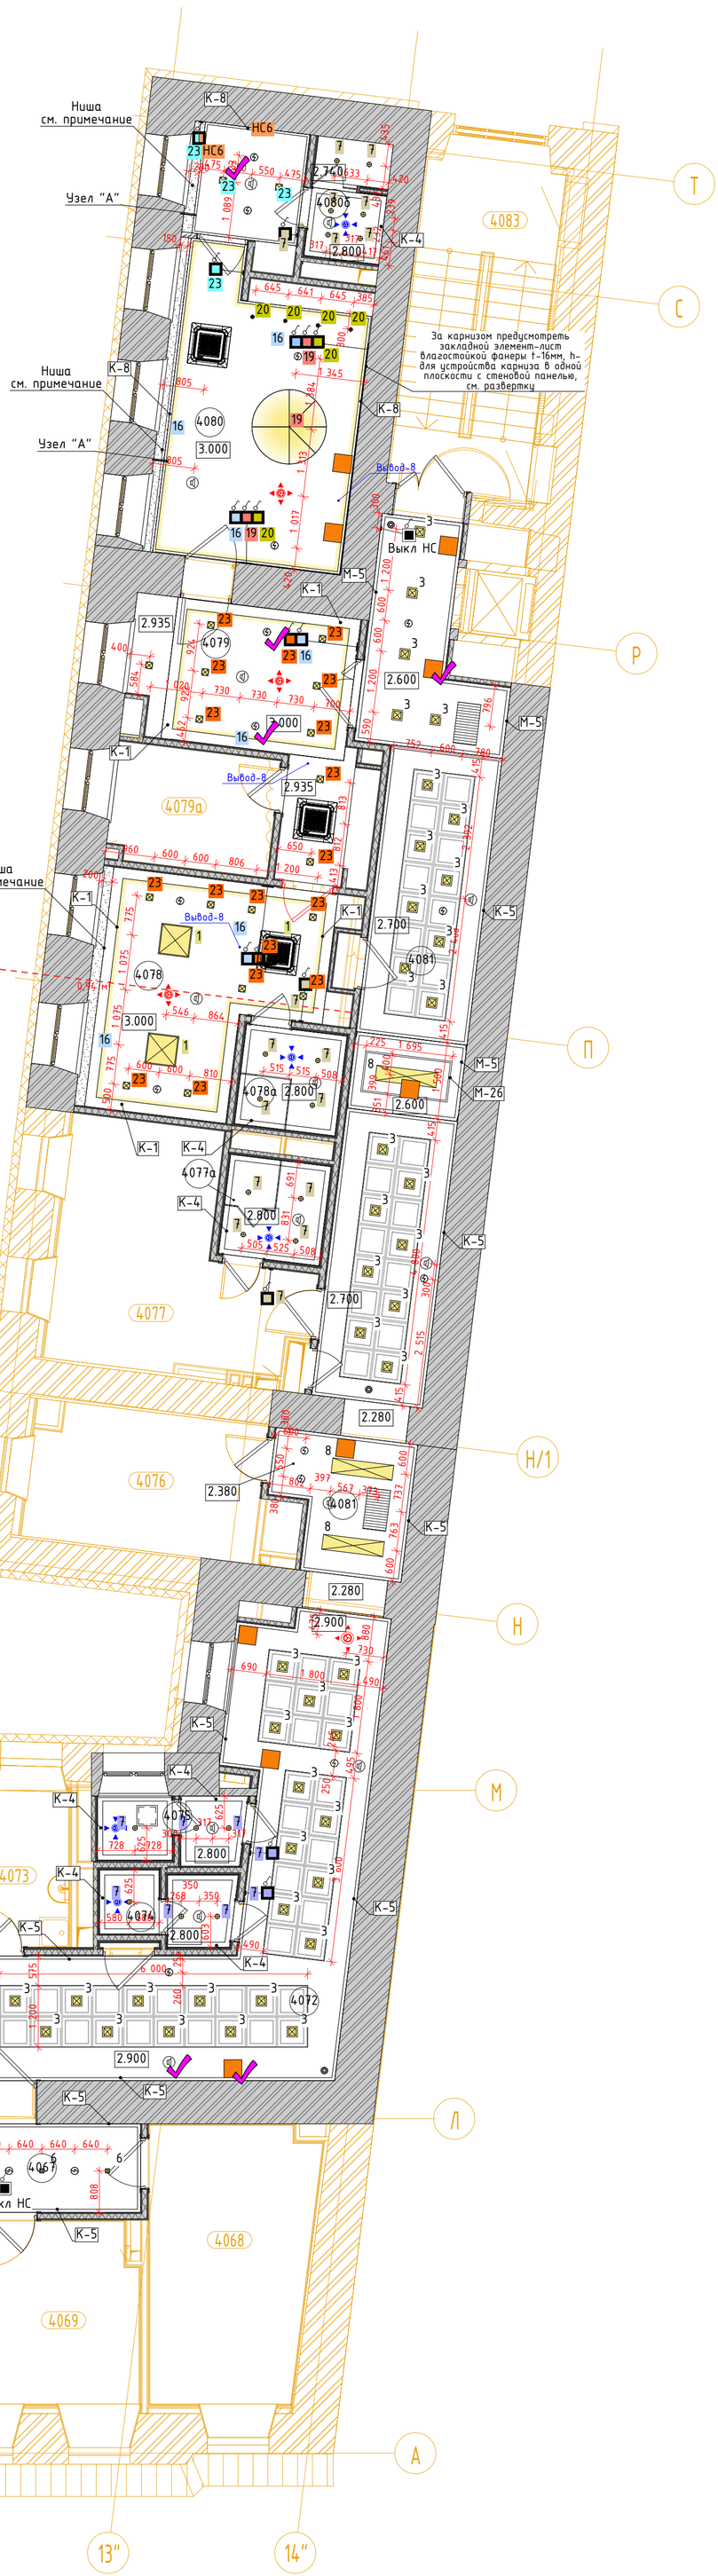

Экспликация помещений				
№ пом.	Наименование	Площадь	Кат. пом.	Кл. чист.
4066	Лестничная клетка 7	18,98		
4067	Коридор	11,50		Г
4068	Кабинет Колл-центра	16,68	В3	Г
4069	Моповая клининговой службы	12,33	В3	Г
4070	Помещение клининговой службы	16,07		Г
4071	Помещение клининговой службы	6,11		Г
4071а	Уборная для персонала	2,75		Г
4072	Коридор	34,34		Г
4072а	Лифтовой холл	7,04		Г
4073	Помещение хранения предметов уборки	5,48	В4	Г
4074	Уборная для персонала	3,27		Г
4075	Уборная для персонала	3,53		Г
4076	Комната персонала	11,90		Г
4077	Кабинет заместителя главного врача	18,73		В
4077а	Санузел	3,84		Г
4078	Кабинет заместителя главного врача	18,73		В
4078а	Санузел	3,86		Г
4079	Приемная	16,03		Г
4079а	Подсобное помещение	7,21	В4	Г
4080	Кабинет главного врача поликлиники	27,72		В
4080б	Санузел	3,28		Г
4081	Коридор	43,03		Г
4083	Лестничная клетка 8	17,47		

Условные обозначения

- 1 – Светильник NLCO GRP36-10 600x600
- 3 – Встраиваемый светильник Arte Lamp Ragiio A4018-pl-1WH
- 6 – Встраиваемый светильник Точка 2122 Kink Light
- 7 – Встраиваемый светильник DONOLUX DL 18412/01TSQ WHITE
- 8 – Панель светодиодная 36 Вт 220В 4000К С ЭПРА 2700Лм 1195x295x10мм
- 19 – Люстра Edve by Romatti белый 6/D145*H35
- 20 – ORBITA X MINI WHITE + GOLD COVER
- 23 – Встраиваемый светильник Arte Lamp A6661pl-1WH
- Купольная камера (см. раздел 765-09/15/ДСР-ИОС5.16)
- Извещатель пожарный дымовой (см. раздел 765-09/15/ДСР-ПБЗ)
- Оповещатель потолочный, встраиваемый в подвесной потолок
- Решетка РДУ
- 2.000 – Отметка потолка от уровня чистого пола этажа
- Подвесной потолок из плиты АКВАПАНЕЛЬ Внутренняя на двухуровневом металическом каркасе. Металлические КНАУФ-профили потолочный ПП 60х27 и направляющий ПН 28х27. Комплектная система КНАУФ, тип П282.
- Потолочная панель Armstong
- К-5 – Тип карниза (см. спецификацию)
- М-5 – Тип молдинга (см. спецификацию)
- 16 / 1 / 23 – Выключатель/переключатель с группой освещения см. совместно с ЭОМ
- Ниша для штор
- ДПУ-М 100 приток
- ДПУ-М 125 приток
- ДПУ-М 160 приток
- ДПУ-М 100 вытяжка
- ДПУ-М 125 вытяжка
- ДПУ-М 160 вытяжка
- Фанкойл 700x700
- Фанкойл 950x950
- Вывод-8 – Место размещения блоков питания рядом с предполагаемым размещением лючков для контурной подсветки помещений
- Светодиодная подсветка карнизов
- Размерная цепочка, где "х"-одинаково заданное расстояние от стены
- Скрытый люк под окраску без канта, 400*400мм
- Выкл НС – Выключатель на высоте 1700 для включения настенных светильников см. совместно с маркировочными планами
- 16 – Выключатель одно/двухклавишный с группой освещения см. совместно с ЭОМ. Применяется AtlasDesign. Марка: Shnaider. Коллекция Nature. Цвет: Шампань пластик + Шампань


1. Данный лист см. с листом "Общие данные".
2. Данный лист см. со всеми листами комплекта.
3. На данном листе указаны привязки оконечного оборудования в съемных панелях потолка (600*600мм), привязка по центру панели.
4. Привязки и спецификацию выключателей см. совместно с разделом ЭО. Применяемого производителя и коллекцию выключателей согласовать с разработчиками раздела АИ.
5. Разделом ЭО провести светотехнический расчет и подтвердить достаточность осветительного оборудования.
6. В нишах для штор предусмотреть закладную из влагостойкой фанеры t-15мм.
7. Если в помещении указано два выключателя на одну группу освещения они являются проходными.
8. Окоченое оборудование располоагать в центре потолочных панелей за исключением случаев указанных на пла
9. При раскладке металлических профилей гипсокартонного потолка учитывать места встраиваемых извещател

						1325-12/22/ПИР-АИ1.2	
						Федеральное государственное бюджетное учреждение «Больница с поликлиникой» Управления делами Президента Российской Федерации по адресу: г. Москва, Романов пер., д. 2/6, стр. 2. Реконструкция (в режиме реставрации с приспособлением к современному использованию) здания	
Изм.	Колуч.	Лист	№Док.	Подп.	Дата		
Разработал		Киселев				Архитектурные интерьеры. (Блок А)	Стадия: Р; Лист: 13; Листов: 40
Проверил		Петровций					
Н.Контроль		Ольдекоп				План потолков 4 этажа, М.1:75	ООО "ЛЕОНАРДО ПРОЕКТ"

Формат А1

Развертка стен "Коридор" № 1087, М.1:25


01
М.1:25

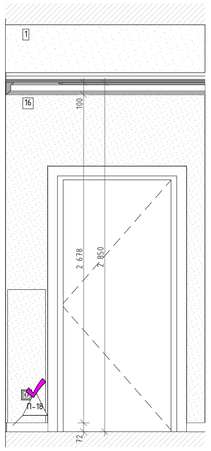


02
М.1:25




03
М.1:25

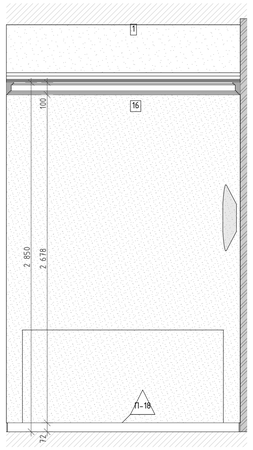


04
М.1:25

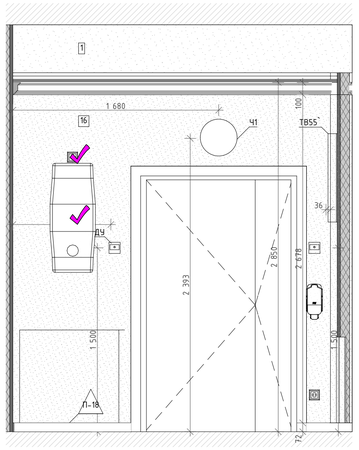


05
М.1:25

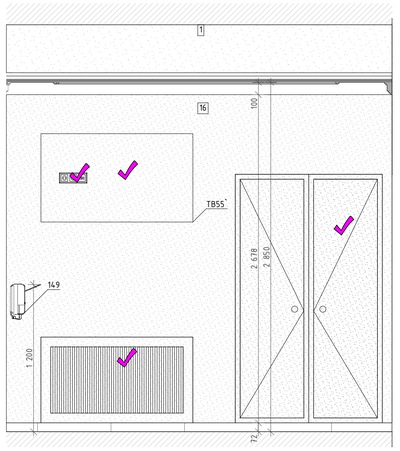


06
М.1:25

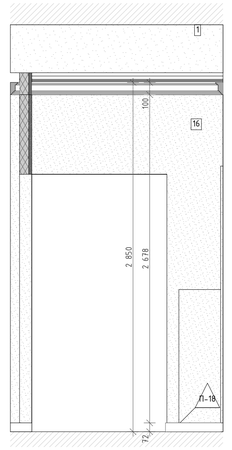


09
М.1:25

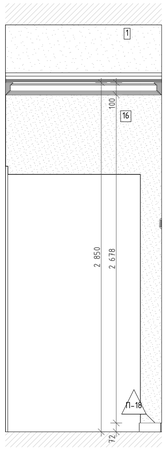

08
М.1:25

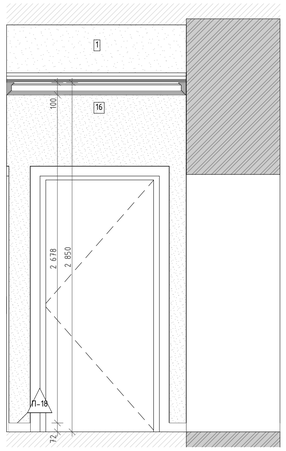

07
М.1:25

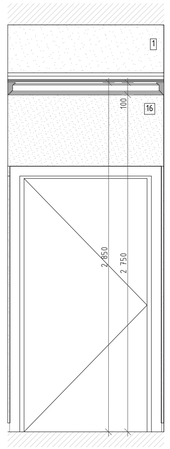

10
М.1:25


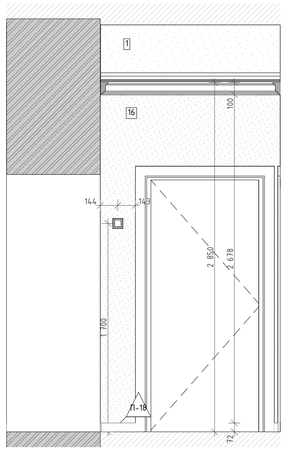


Схема помещения
М.1:75

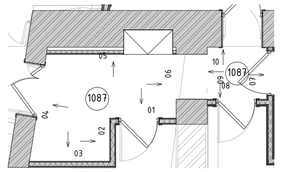

Условные обозначения


14	Облучатель Дезар
146	Держатель для бумажных полотенец
147	Диспенсер для туалетной бумаги
149	Дозатор локтевой для дезинфицирующих средств
150	Туалетный ёршик
175.1	Мини кухня
209	Электросушилка для рук
5	Бак для мусора на 12л
54	Безконтактный диспенсер мыла
54.1	Безконтактный диспенсер мыла
Гд	Гигиенический душ
ДУ	Элемент дистанционного пуска дымоудаления
Душ	Душ
ЗК	Зеркало
ЗК1	Зеркало квадратное
ИПР	Элемент дистанционного пуска дымоудаления
КС	Кнопка смыва
НС1	Настенный светильник Sankara LED MRL 16W 1009 IP20
НС2	Настенный светильник Picture light a5312ap-1cc
НТ	Навигационная табличка
ПВ	Световая панель Молния ULTRA РИП "ВЫХОД" (220В) с
ПДУ	Пульт управления с датчиком
Р	Раковина с.у.
РДУ	Решетка дымоудаления
СТ	Световое табло "Не входить" см. раздел совместно ТХ совместно с ЭОМ
Сч	Считыватель СКУД
ТВ	Телевизор
ТВ2	Телевизор 50"
Ун	Унитаз подвесной
Ч	Часы
Ч1	Часы
Э-47	Полотенцесушитель

						1325-12/22/ПИР-АИ1.2	
						Федеральное государственное бюджетное учреждение «Больница с поликлиникой» Управления делами Президента Российской Федерации по адресу: г. Москва, Романов пер., д. 2/6, стр. 2. Реконструкция (в режиме реставрации с приспособлением к современному использованию) здания	
Изм.	Колич.	Лист	№Док.	Подп.	Дата		
Разработал		Киселев				Архитектурные интерьеры. (Блок А)	Стадия: Р; Лист: 14; Листов:
Проверил		Петровций					
Н.Контроль		Ольдекоп				Развертка стен "Коридор" № 1087, М.1:25	ООО "ЛЕОНАРДО ПРОЕКТ"


Формат А1

Развертка стен "Коридор" № 1094 (начало), М.1:25


01
М.1:25

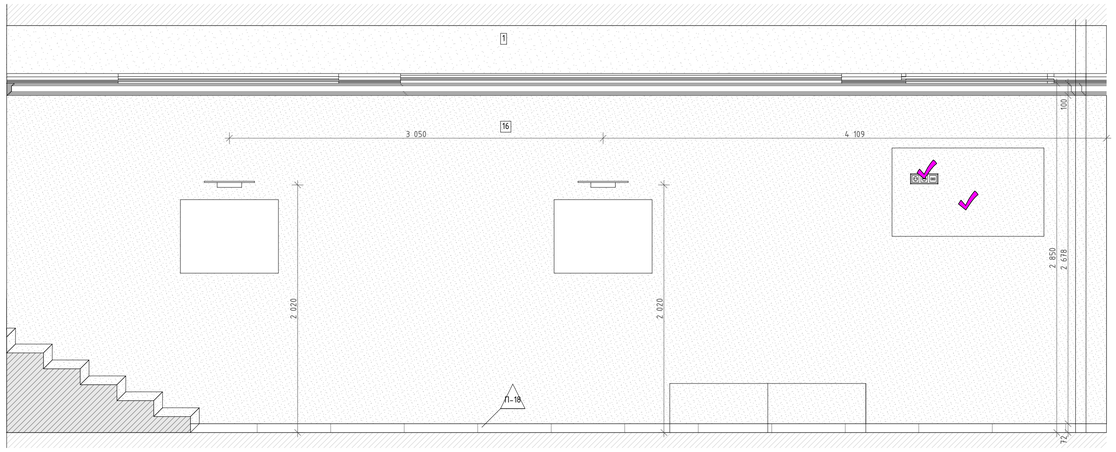


03
М.1:25

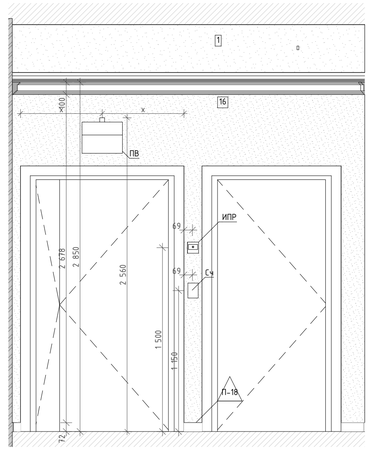

04
М.1:25

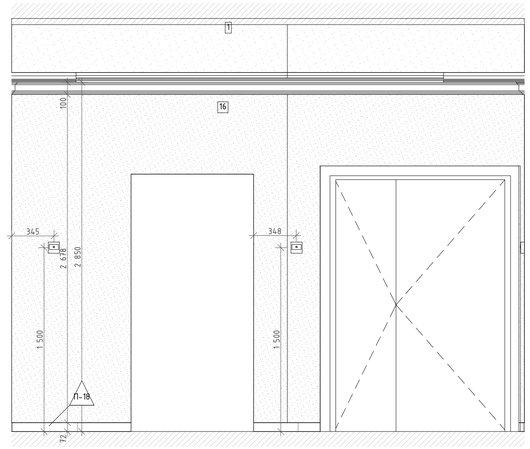

02
М.1:25

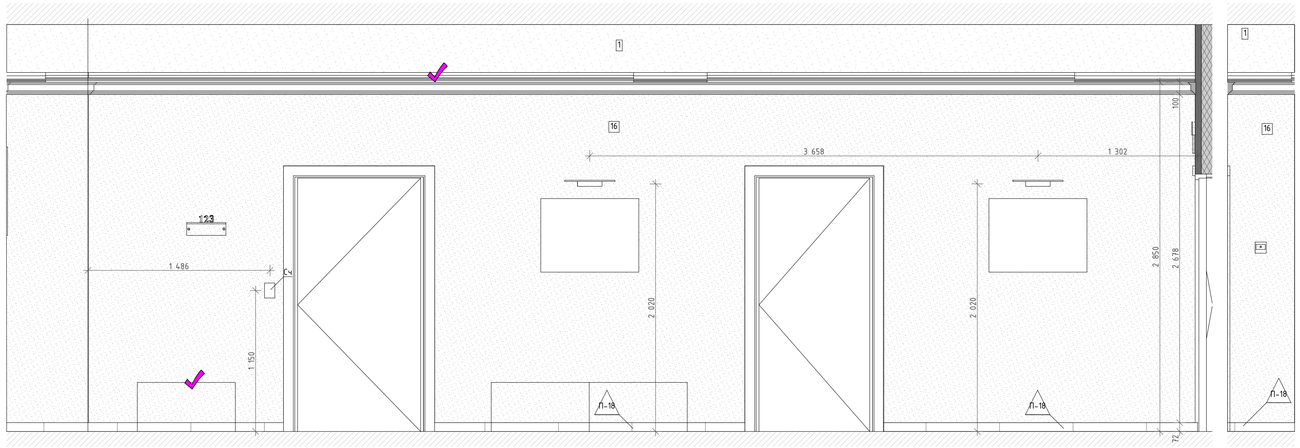

05
М.1:25

06
М.1:25



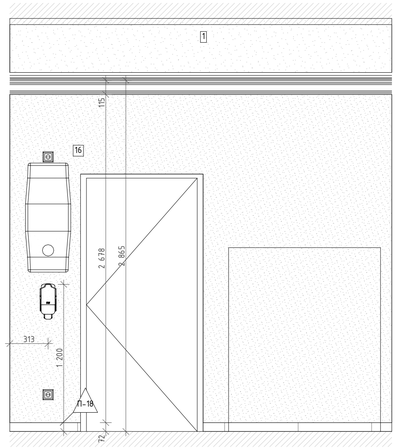



Схема помещения
М.1:75

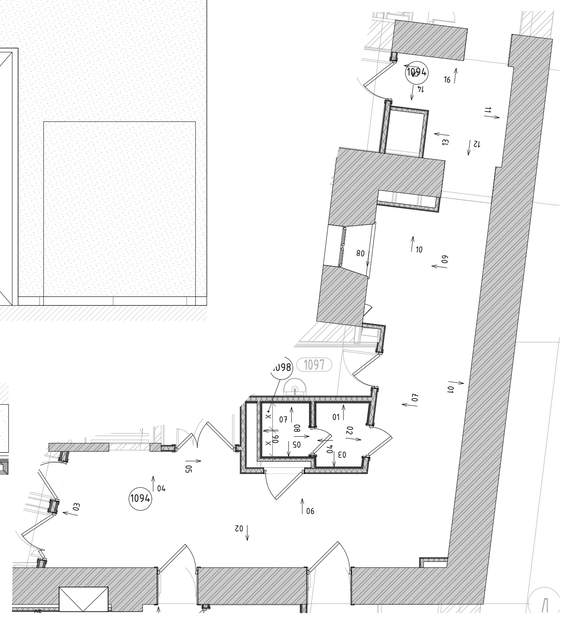


07
М.1:25

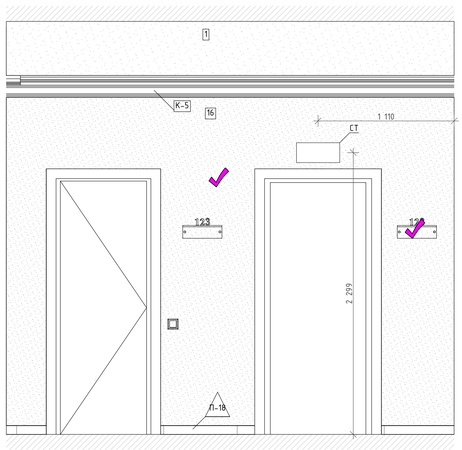


08
М.1:25

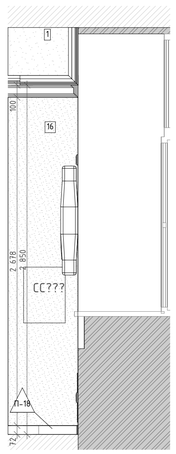

09
М.1:25

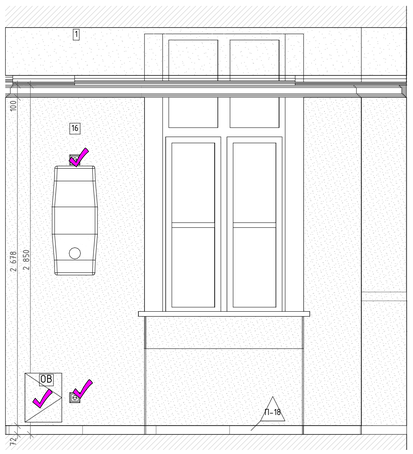

10
М.1:25

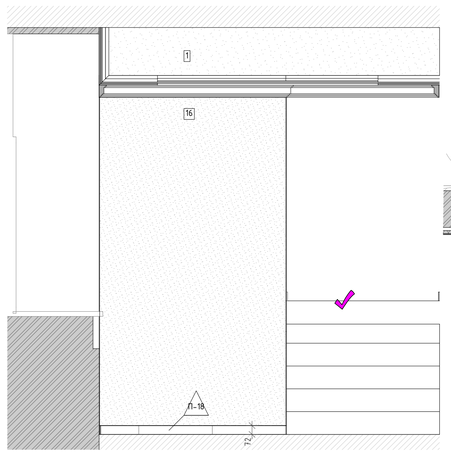

Условные обозначения


14	Облучатель Дезар
146	Держатель для бумажных полотенец
147	Диспенсер для туалетной бумаги
149	Дозатор локтевой для дезинфицирующих средств
150	Туалетный ёршик
175.1	Мини кухня
209	Электросушилка для рук
5	Бак для мусора на 12л
54	Безконтактный диспенсер мыла
54.1	Безконтактный диспенсер мыла
Гд	Гигиенический душ
ДУ	Элемент дистанционного пуска дымоудаления
Душ	Душ
ЗК	Зеркало
ЗК1	Зеркало квадратное
ИПР	Элемент дистанционного пуска дымоудаления
КС	Кнопка смыва
НС1	Настенный светильник Sankara LED MRL 16W 1009 IP20
НС2	Настенный светильник Picture light a5312ap-1cc
НТ	Навигационная табличка
ПВ	Световая панель Молния ULTRA РИП "ВЫХОД" (220В) с
ПДУ	Пульт управления с датчиком
Р	Раковина с.у.
РДУ	Решетка дымоудаления
СТ	Световое табло "Не входить" см. раздел совместно ТХ совместно с ЭОМ
Сч	Считыватель СКУД
ТВ	Телевизор
ТВ2	Телевизор 50"
Ун	Унитаз подвесной
Ч	Часы
Ч1	Часы
З-47	Полотенцесушитель

						1325-12/22/ПИР-АИ1.2	
						Федеральное государственное бюджетное учреждение «Больница с поликлиникой» Управления делами Президента Российской Федерации по адресу: г. Москва, Романов пер., д. 2/6, стр. 2. Реконструкция (в режиме реставрации с приспособлением к современному использованию) здания	
Изм.	Колуч.	Лист	№Док.	Подп.	Дата		
Разработал		Киселев				Архитектурные интерьеры. (Блок А)	Стадия: Р; Лист: 15; Листов:
Проверил		Петровций					
Н.Контроль		Ольдекоп				Развертка стен "Коридор" № 1094 (начало), М.1:25	ООО "ЛЕОНАРДО ПРОЕКТ"


Формат А1

Развертка стен "Коридор" № 1094 (окончание), М.1:25


11
М.1:25

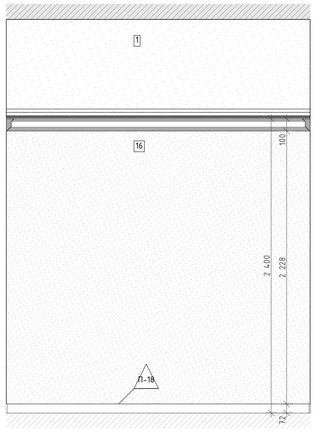


12
М.1:25

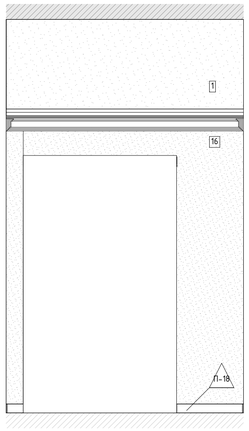


13
М.1:25

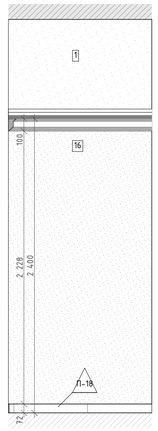

14
М.1:25

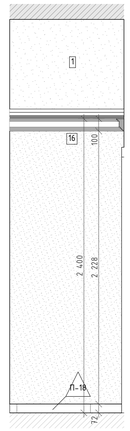

15
М.1:25

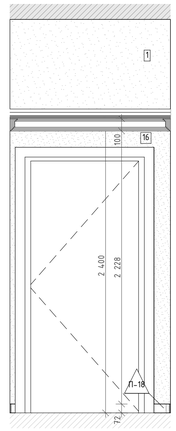

16
М.1:25

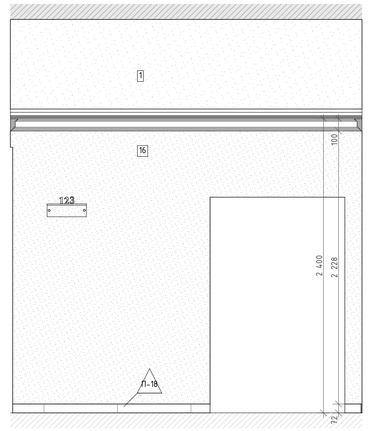


Схема помещения
М.1:75

Условные обозначения


14	Облучатель Дезар
146	Держатель для бумажных полотенец
147	Диспенсер для туалетной бумаги
149	Дозатор локтевой для дезинфицирующих средств
150	Туалетный ёршик
175.1	Мини кухня
209	Электросушилка для рук
5	Бак для мусора на 12л
54	Безконтактный диспенсер мыла
54.1	Безконтактный диспенсер мыла
Гд	Гигиенический душ
ДУ	Элемент дистанционного пуска дымоудаления
Душ	Душ
ЗК	Зеркало
ЗК1	Зеркало квадратное
ИПР	Элемент дистанционного пуска дымоудаления
КС	Кнопка смыва
НС1	Настенный светильник Sankara LED MRL 16W 1009 IP20
НС2	Настенный светильник Picture light a5312ap-1cc
НТ	Навигационная табличка
ПВ	Световая панель Молния ULTRA РИП "ВЫХОД" (220В) с
ПДУ	Пульт управления с датчиком
Р	Раковина с.у.
РДУ	Решетка дымоудоления
СТ	Световое табло "Не входить" см. раздел совместно ТХ совместно с ЭОМ
Сч	Считыватель СКУД
ТВ	Телевизор
ТВ2	Телевизор 50"
Ун	Унитаз подвесной
Ч	Часы
Ч1	Часы
Э-47	Полотенцесушитель

						1325-12/22/ПИР-АИ1.2	
						Федеральное государственное бюджетное учреждение «Больница с поликлиникой» Управления делами Президента Российской Федерации по адресу: г. Москва, Романов пер., д. 2/6, стр. 2. Реконструкция (в режиме реставрации с приспособлением к современному использованию) здания	
Изм.	Колич.	Лист	№Док.	Подп.	Дата		
Разработал		Киселев				Архитектурные интерьеры. (Блок А)	Стадия: Р; Лист: 16; Листов:
Проверил		Петровций					
Н.Контроль		Ольдекоп				Развертка стен "Коридор" № 1094 (окончание), М.1:25	ООО "ЛЕОНАРДО ПРОЕКТ"


Формат А1

Развертка стен "Уборная для персонала" № 1098, 2076, М.1:20


01
М.1:20

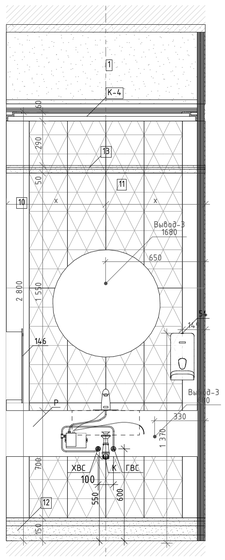


02
М.1:20

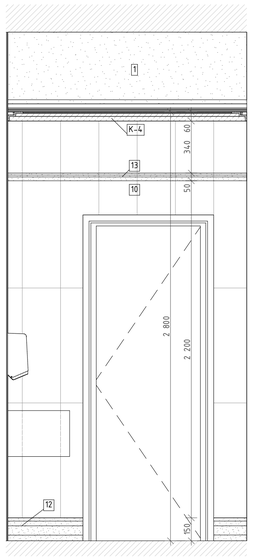


03
М.1:20

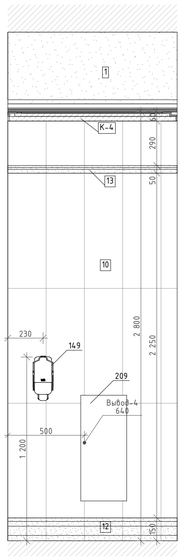


04
М.1:20

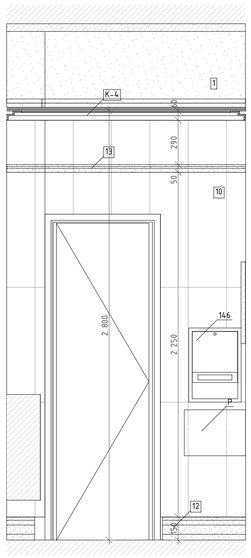


05
М.1:20

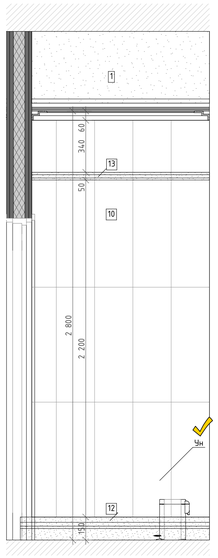

06
М.1:20

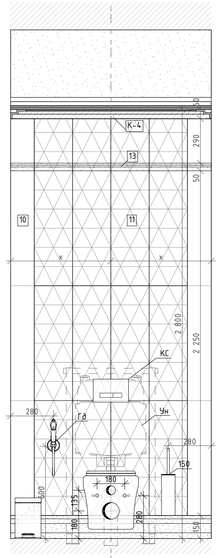

07
М.1:20

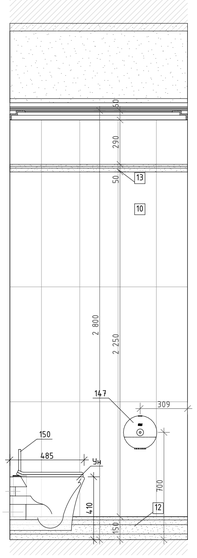

08
М.1:20


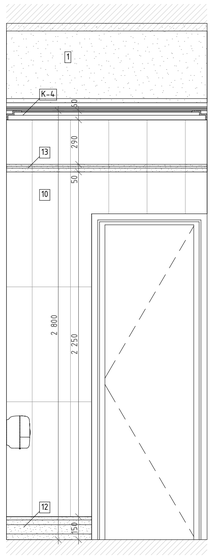



Схема помещения
М.1:50

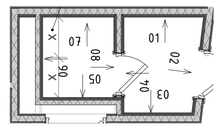


Условные обозначения

14	Облучатель Дезар
146	Держатель для бумажных полотенец
147	Диспенсер для туалетной бумаги
149	Дозатор локтевой для дезинфицирующих средств
150	Туалетный ёршик
175.1	Мини кухня
209	Электросушилка для рук
5	Бак для мусора на 12л
54	Безконтактный диспенсер мыла
54.1	Безконтактный диспенсер мыла
Гд	Гигиенический душ
ДУ	Элемент дистанционного пуска дымоудаления
Душ	Душ
ЗК	Зеркало
ЗК1	Зеркало квадратное
ИПР	Элемент дистанционного пуска дымоудаления
КС	Кнопка смыва
НС1	Настенный светильник Sankara LED MRL 16W 1009 IP20
НС2	Настенный светильник Picture light a5312ap-1cc
НТ	Навигационная табличка
ПВ	Световая панель Молния ULTRA РИП "ВЫХОД" (220В) с
ПДУ	Пульт управления с датчиком
Р	Раковина с.у.
РДУ	Решетка дымоудаления
СТ	Световое табло "Не входить" см. раздел совместно ТХ совместно с ЭОМ
Сч	Считыватель СКУД
ТВ	Телевизор
ТВ2	Телевизор 50"
Ун	Унитаз подвесной
Ч	Часы
Ч1	Часы
Э-47	Полотенцесушитель


01
М.1:20

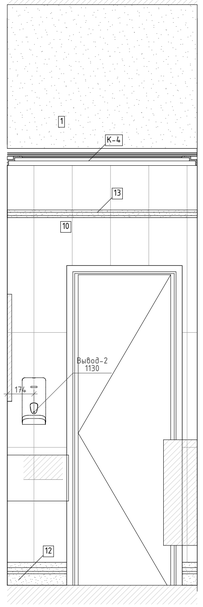


02
М.1:20

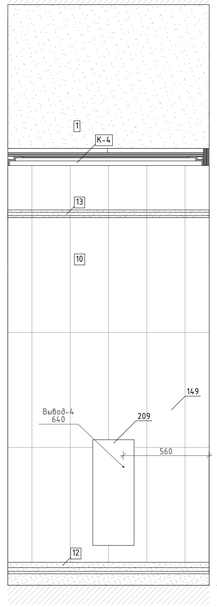


03
М.1:20

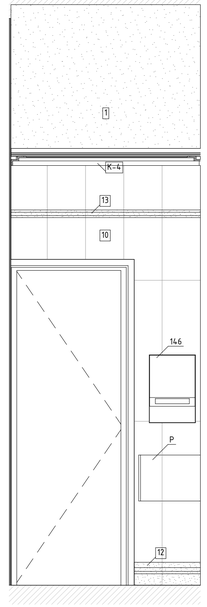


04
М.1:20

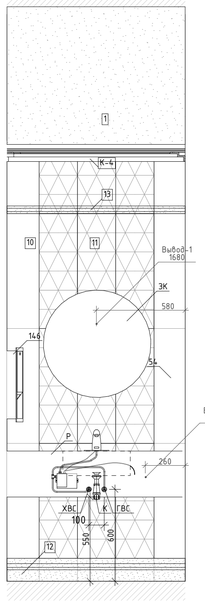


01
М.1:20

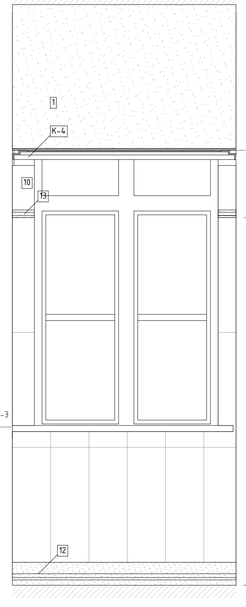

02
М.1:20

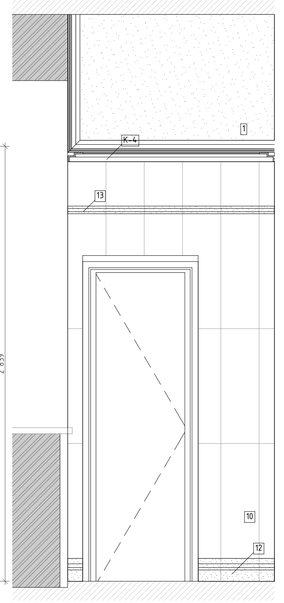

03
М.1:20

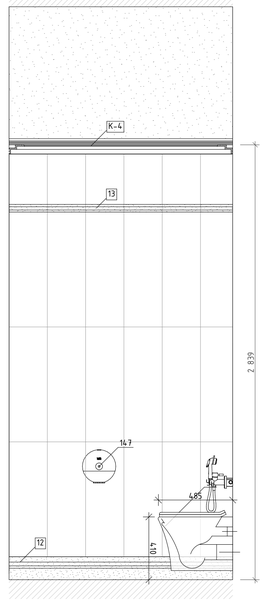

04
М.1:20


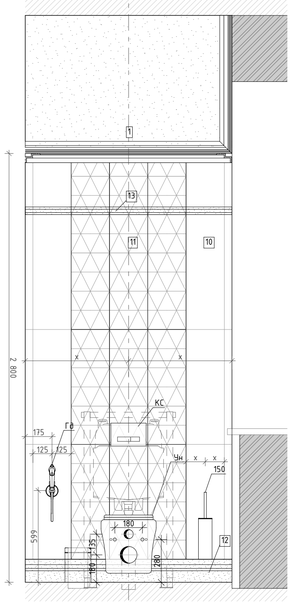


Схема помещения
М.1:50

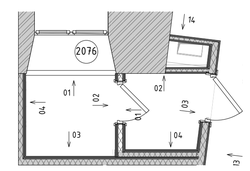


Изм.	Колуч.	Лист	№Док.	Подп.	Дата	1325-12/22/ПИР-АИ1.2			
Разработал		Киселев				Федеральное государственное бюджетное учреждение «больница с поликлиникой» Управления делами Президента Российской Федерации по адресу г. Москва, Романов пер., д. 2/6, стр. 2. Реконструкция (в режиме реставрации с приспособлением к современному использованию) здания			
Проверил		Петровский				Архитектурные интерьеры. (Блок А)	Стадия	Лист	Листов
							Р	17	
Н.Контроль		Ольдекоп				Развертка стен "Уборная для персонала" № 1098, 2076, М.1:20	ООО "ЛЕОНАРДО ПРОЕКТ"		


Формат А1

Развертка стен "Уборная для персонала" № 2077, 2087, М.1:20


01
М.1:20

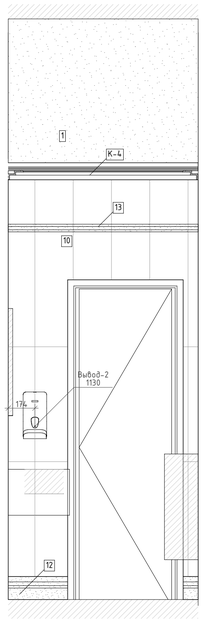


02
М.1:20

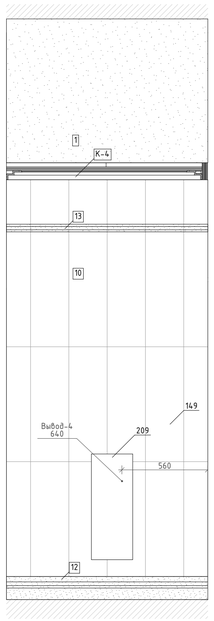


03
М.1:20

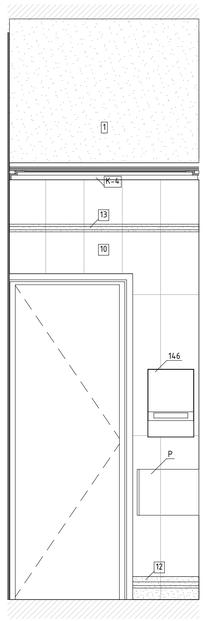


04
М.1:20

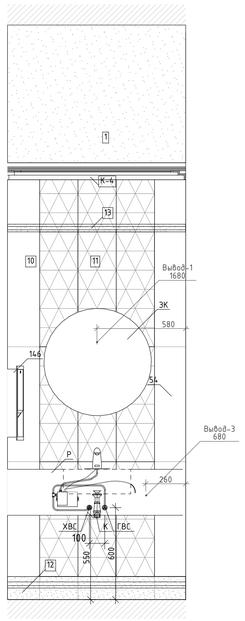


01
М.1:20

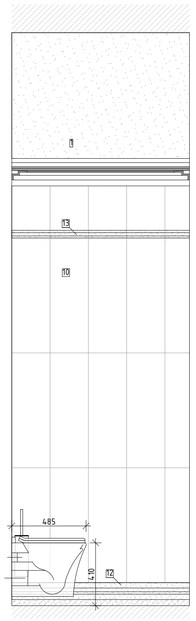


02
М.1:20

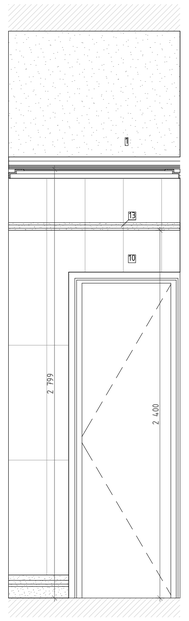


03
М.1:20

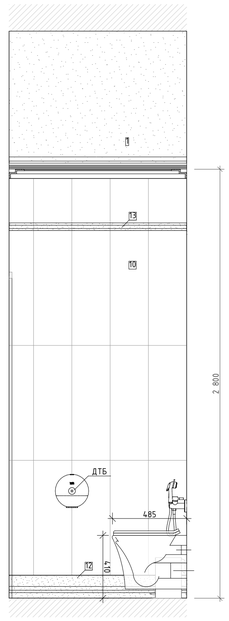


04
М.1:20

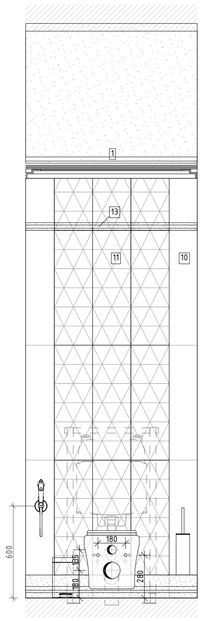


01
М.1:20

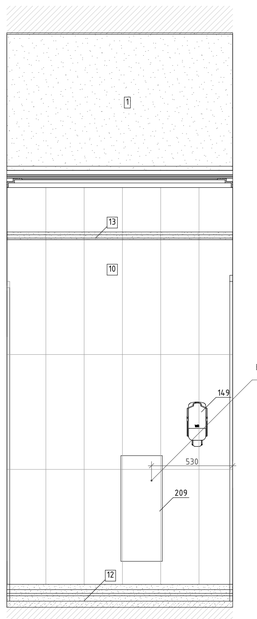


02
М.1:20

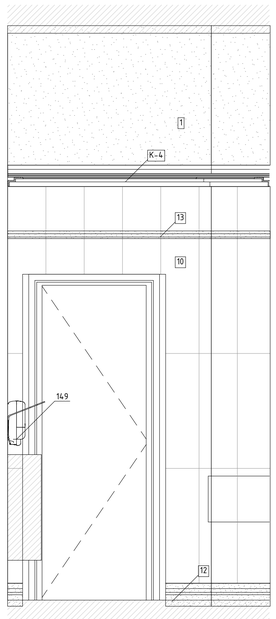


03
М.1:20

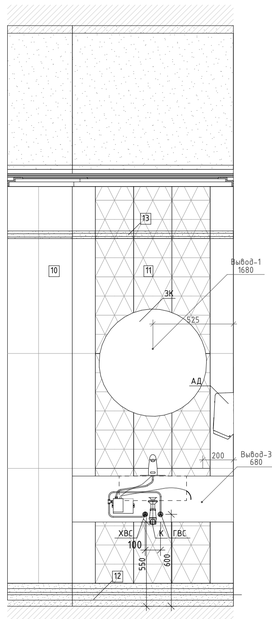


04
М.1:20

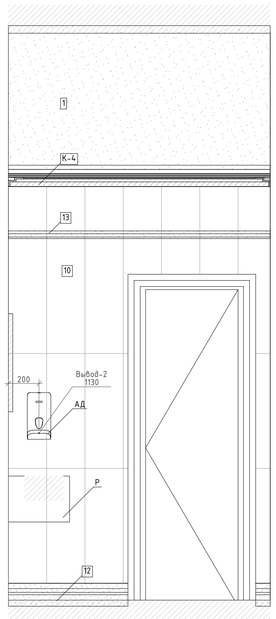


01
М.1:20

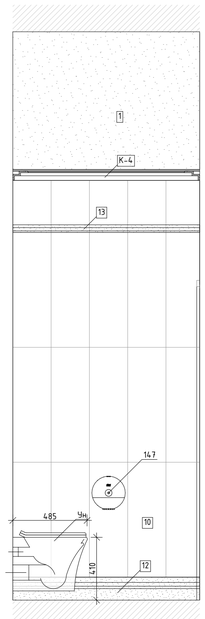


02
М.1:20

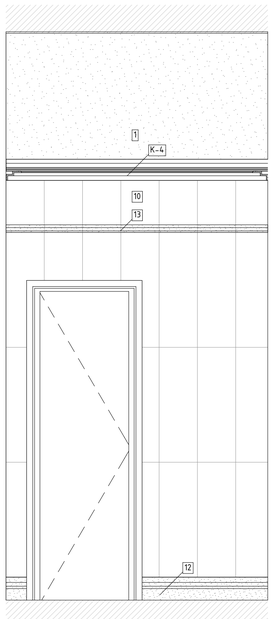

03
М.1:20

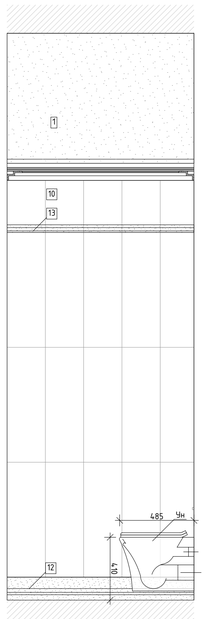

04
М.1:20

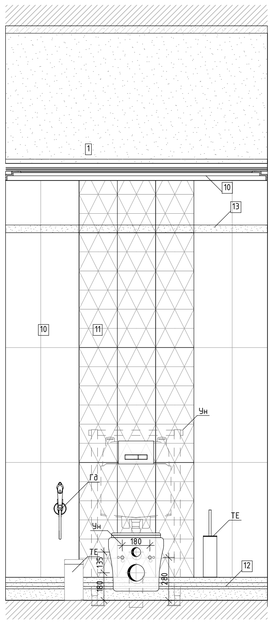

Условные обозначения

14	Облучатель Дезар
146	Держатель для бумажных полотенец
147	Диспенсер для туалетной бумаги
149	Дозатор локтевой для дезинфицирующих средств
150	Туалетный ёршик
175.1	Мини кухня
209	Электросушилка для рук
5	Бак для мусора на 12л
54	Безконтактный диспенсер мыла
54.1	Безконтактный диспенсер мыла
Гд	Гигиенический душ
ДУ	Элемент дистанционного пуска дымоудаления
Душ	Душ
ЗК	Зеркало
ЗК1	Зеркало квадратное
ИПР	Элемент дистанционного пуска дымоудаления
КС	Кнопка смыва
НС1	Настенный светильник Sankara LED MRL 16W 1009 IP20
НС2	Настенный светильник Picture light a5312ap-1cc
НТ	Навигационная табличка
ПВ	Световая панель Молния ULTRA РИП "ВЫХОД" (220В) с
ПДУ	Пульт управления с датчиком
Р	Раковина с.у.
РДУ	Решетка дымоудаления
СТ	Световое табло "Не входить" см. раздел совместно ТХ совместно с ЭОМ
Сч	Считыватель СКУД
ТВ	Телевизор
ТВ2	Телевизор 50"
Ун	Унитаз подвесной
Ч	Часы
Ч1	Часы
З-47	Полотенцесушитель

Схема помещения
М.1:50


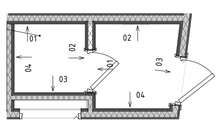


Схема помещения
М.1:50

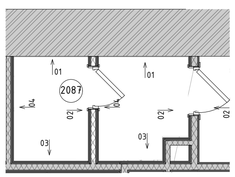

Изм.	Колуч.	Лист	№Док.	Подп.	Дата
Разработал		Киселев			
Проверил		Петровский			
Н.Контроль		Ольдекоп			

1325-12/22/ПИР-АИ1.2


Федеральное государственное бюджетное учреждение «больница с поликлиникой» Управления делами Президента Российской Федерации по адресу г. Москва, Романов пер., д. 2/6, стр. 2. Реконструкция (в режиме реставрации с приспособлением к современному использованию) здания

Архитектурные интерьеры. (Блок А)	Стадия	Лист	Листов
	Р	18	
Развертка стен "Уборная для персонала" № 2077, 2087, М.1:20	ООО "ЛЕОНАРДО ПРОЕКТ"		


Формат А1

Развертка стен "Коридор" №2079 (начало), М.1:25


09
М.1:25

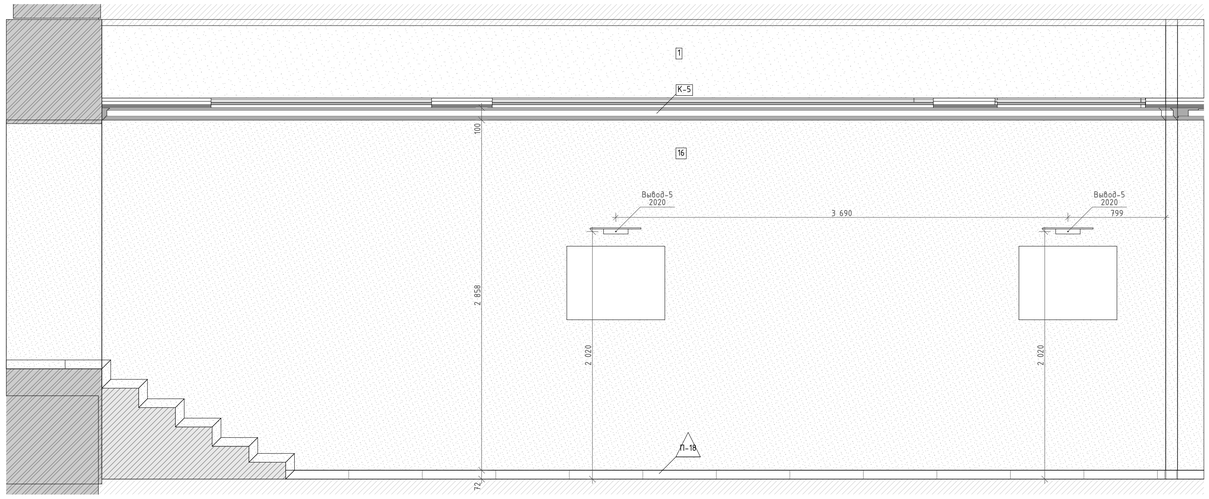


10
М.1:25

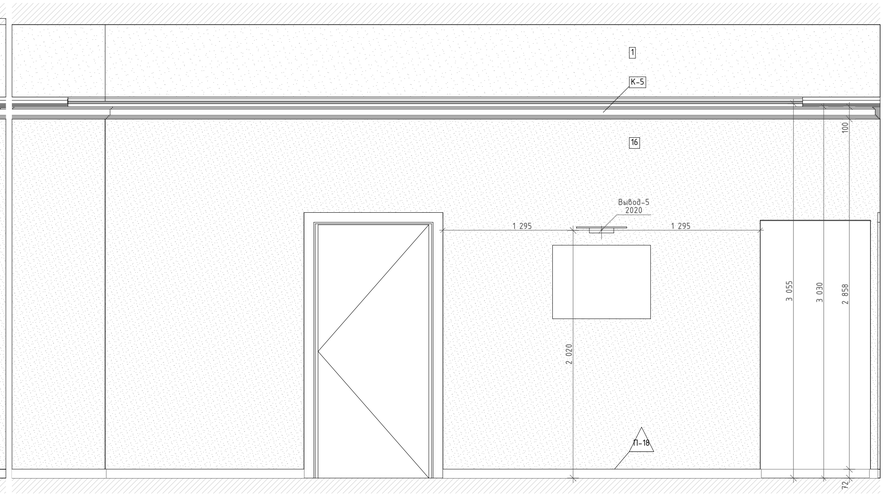


11
М.1:25

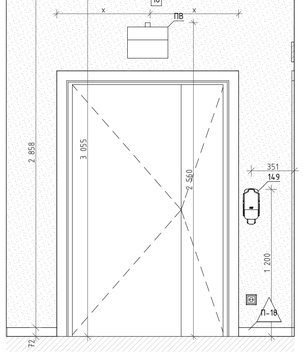


12
М.1:25

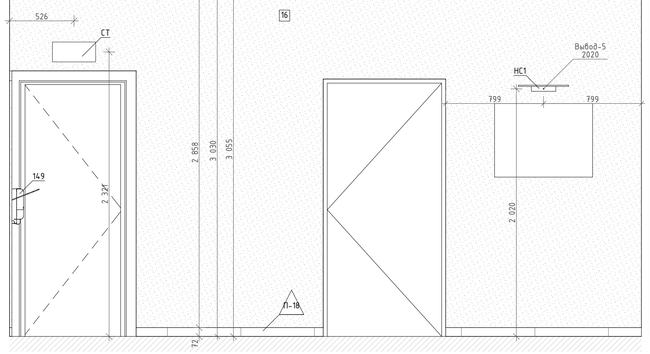


13
М.1:25

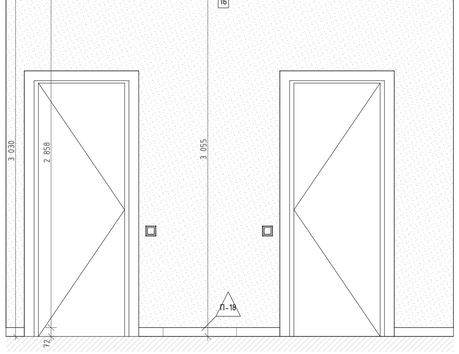


14
М.1:25

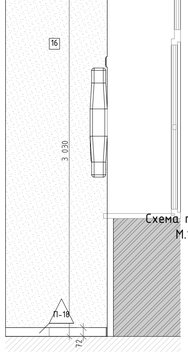


15
М.1:25

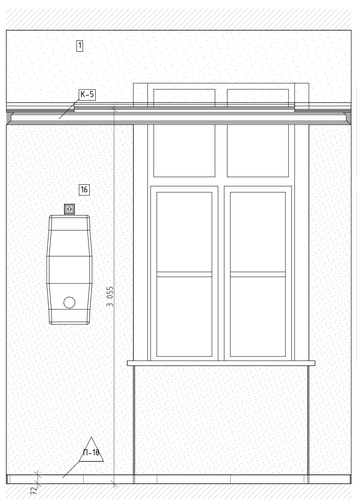

16
М.1:25

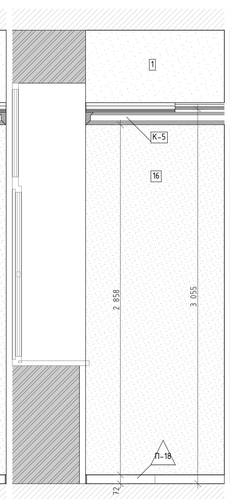

17
М.1:25

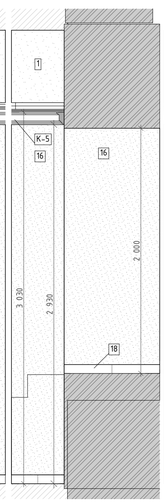

18
М.1:25


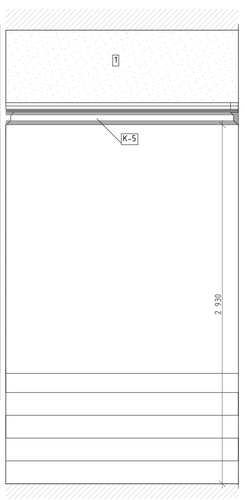


Схема помещения
М.1:50

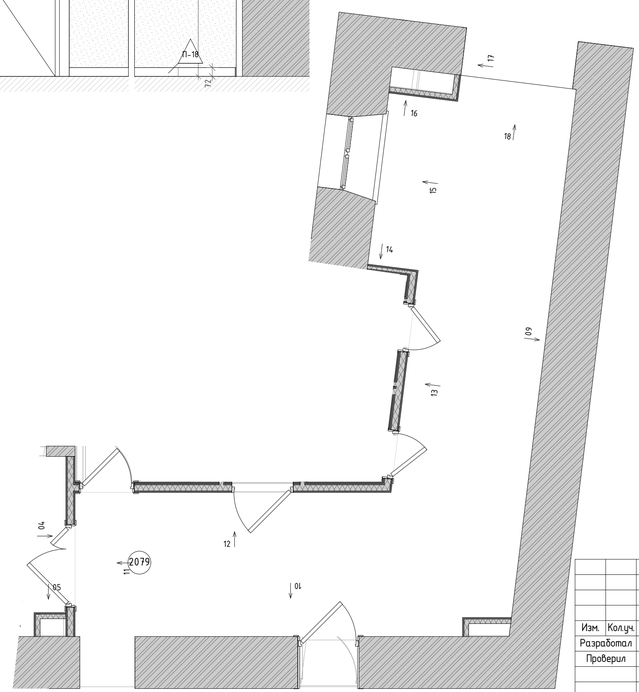

Условные обозначения

14	Облучатель Дезар
146	Держатель для бумажных полотенец
147	Диспенсер для туалетной бумаги
149	Дозатор локтевой для дезинфицирующих средств
150	Туалетный ёршик
175.1	Мини кухня
209	Электросушилка для рук
5	Бак для мусора на 12л
54	Безконтактный диспенсер мыла
54.1	Безконтактный диспенсер мыла
Гд	Гигиенический душ
ДУ	Элемент дистанционного пуска дымоудаления
Душ	Душ
ЗК	Зеркало
ЗК1	Зеркало квадратное
ИПР	Элемент дистанционного пуска дымоудаления
КС	Кнопка смыва
НС1	Настенный светильник Sankara LED MRL 16W 1009 IP20
НС2	Настенный светильник Picture light a5312ap-1cc
НТ	Навигационная табличка
ПВ	Световая панель Молния ULTRA РИП "ВЫХОД" (220В) с
ПДУ	Пульт управления с датчиком
Р	Раковина с.у.
РДУ	Решетка дымоудоления
СТ	Световое табло "Не входить" см. раздел совместно ТХ совместно с ЭОМ
Сч	Считыватель СКУД
ТВ	Телевизор
ТВ2	Телевизор 50"
Ун	Унитаз подвесной
Ч	Часы
Ч1	Часы
Э-47	Полотенцесушитель

Изм.	Колуч.	Лист	№Док.	Подп.	Дата
Разработал		Киселев			
Проверил		Петровций			
Н.Контроль		Ольдекоп			

1325-12/22/ПИР-АИ1.2

Федеральное государственное бюджетное учреждение «больница с поликлиникой» Управления делами Президента Российской Федерации по адресу г. Москва, Романов пер., д. 2/6, стр. 2. Реконструкция (в режиме реставрации с приспособлением к современному использованию) здания

Архитектурные интерьеры. (Блок А)	Стадия	Лист	Листов
	Р	19	


Развертка стен "Коридор" №2079 (начало), М.1:25

ООО "ЛЕОНАРДО ПРОЕКТ"


Формат А1

Развертка стен "Коридор" №2079 (окончание), М.1:25


01
М.1:25

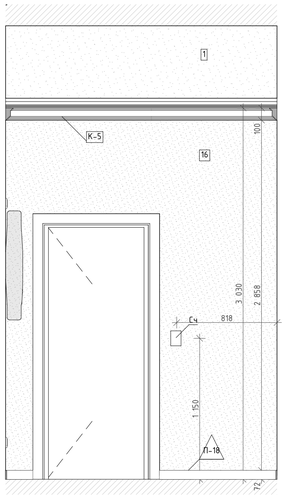


02
М.1:25

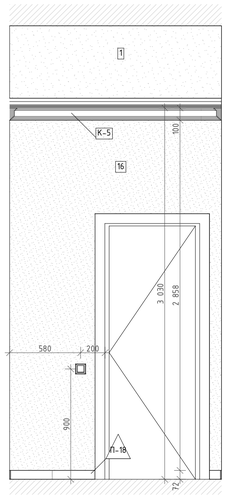


03
М.1:25

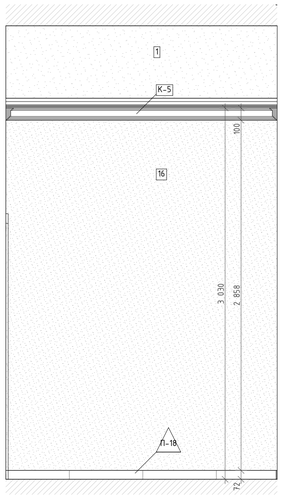


04
М.1:25

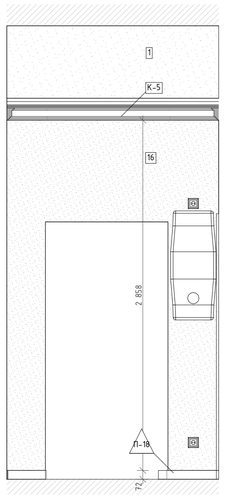


05
М.1:25

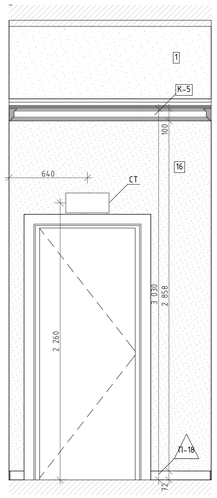

06
М.1:25

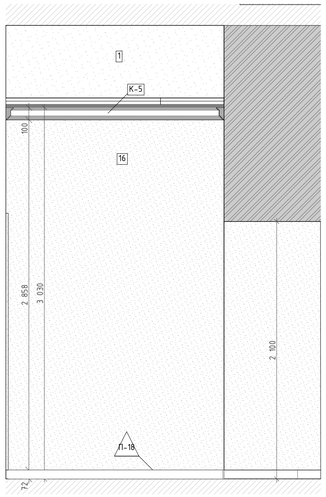

07
М.1:25

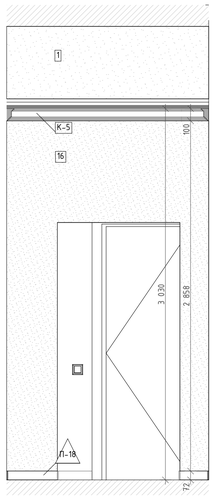

08
М.1:25


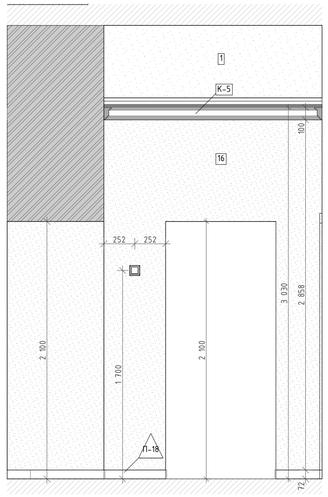


Схема помещения
М.1:50

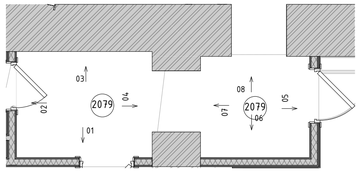

Условные обозначения

14	Облучатель Дезар
146	Держатель для бумажных полотенец
147	Диспенсер для туалетной бумаги
149	Дозатор локтевой для дезинфицирующих средств
150	Туалетный ёршик
175.1	Мини кухня
209	Электросушилка для рук
5	Бак для мусора на 12л
54	Безконтактный диспенсер мыла
54.1	Безконтактный диспенсер мыла
Гд	Гигиенический душ
ДУ	Элемент дистанционного пуска дымоудаления
Душ	Душ
ЗК	Зеркало
ЗК1	Зеркало квадратное
ИПР	Элемент дистанционного пуска дымоудаления
КС	Кнопка смыва
НС1	Настенный светильник Sankara LED MRL 16W 1009 IP20
НС2	Настенный светильник Picture light a5312ap-1cc
НТ	Навигационная табличка
ПВ	Световая панель Молния ULTRA РИП "ВЫХОД" (220В) с
ПДУ	Пульт управления с датчиком
Р	Раковина с.у.
РДУ	Решетка дымоудоления
СТ	Световое табло "Не входить" см. раздел совместно ТХ совместно с ЭОМ
Сч	Считыватель СКУД
ТВ	Телевизор
ТВ2	Телевизор 50"
Ун	Унитаз подвесной
Ч	Часы
Ч1	Часы
Э-47	Полотенцесушитель

Изм.	Колуч.	Лист	№Док.	Подп.	Дата
Разработал		Киселев			
Проверил		Петровций			
Н.Контроль		Ольдекоп			


1325-12/22/ПИР-АИ1.2

Федеральное государственное бюджетное учреждение «Больница с поликлиникой» Управления делами Президента Российской Федерации по адресу: г. Москва, Романов пер., д. 2/6, стр. 2. Реконструкция (в режиме реставрации с приспособлением к современному использованию) здания


Архитектурные интерьеры. (Блок А)	Стадия	Лист	Листов
	Р	20	
Развертка стен "Коридор" №2079 (окончание), М.1:25	ООО "ЛЕОНАРДО ПРОЕКТ"		

Формат А1


01
М.1:25

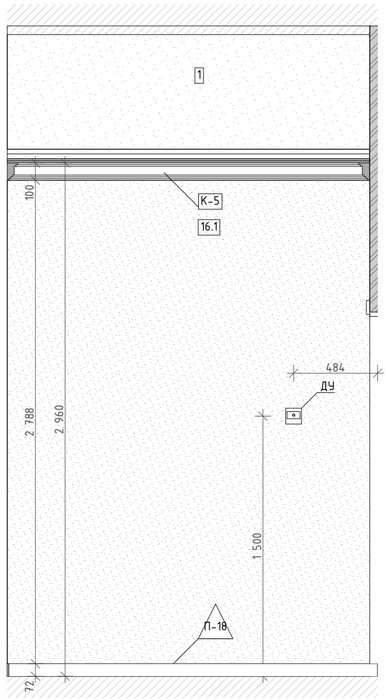


02
М.1:25

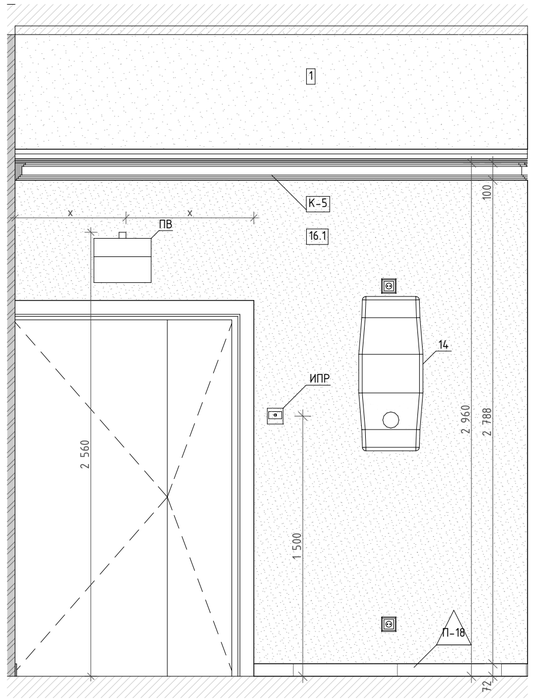

03
М.1:25

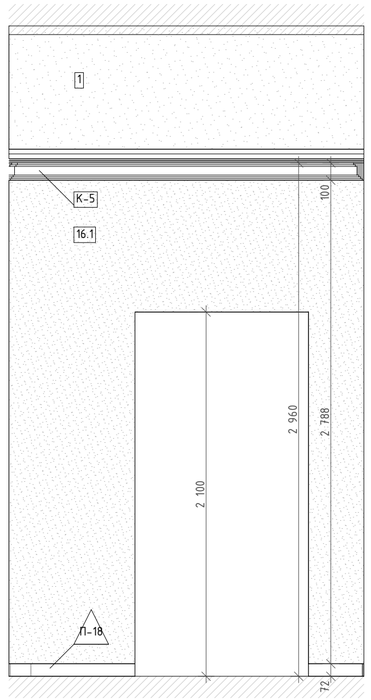

04
М.1:25

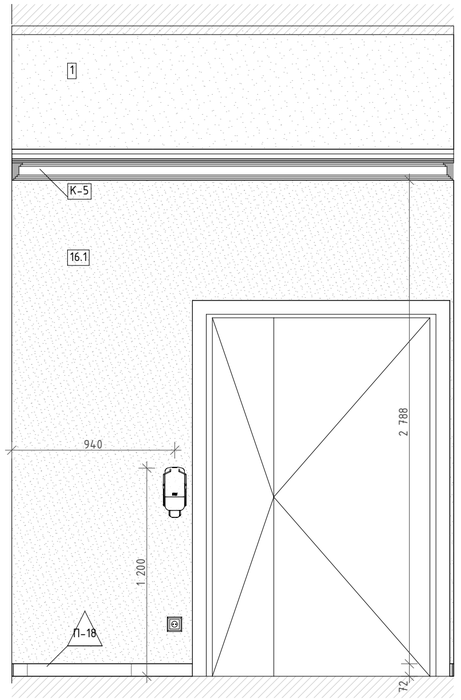


05
М.1:25



06
М.1:25



Схема помещения
М.1:50

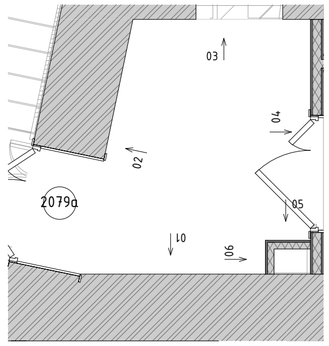


						106/01-60АИ	
						Федеральное государственное бюджетное учреждение «Больница с поликлиникой» Управления делами Президента Российской Федерации по адресу: г. Москва, Романов пер., д. 2/6, стр. 2. Реконструкция (в режиме реставрации с приспособлением к современному использованию) здания	
Изм.	Кол.уч.	Лист	№Док.	Подп.	Дата		
Разработал		Киселев				Архитектурные интерьеры	Стадия: Р; Лист: 21; Листов: 40
Проверил		Петровций					
Н.Контроль		Ольдекоп				Развертка стен "Коридор" №2079а, М.1:25	ООО "ЛЕОНАРДО ПРОЕКТ"


Формат А2

Развертка стен "Коридор" №2082 (начало), М.1:25


01
М.1:25

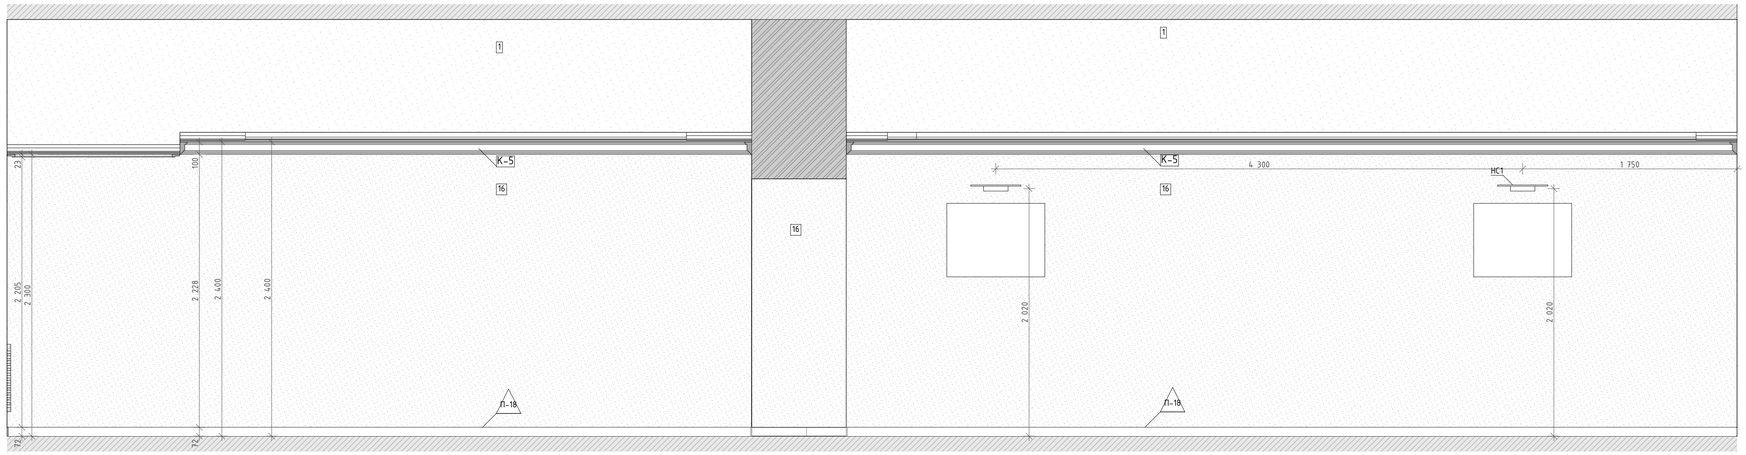


02
М.1:25

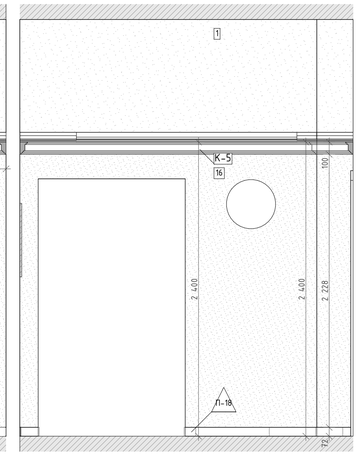


03
М.1:25

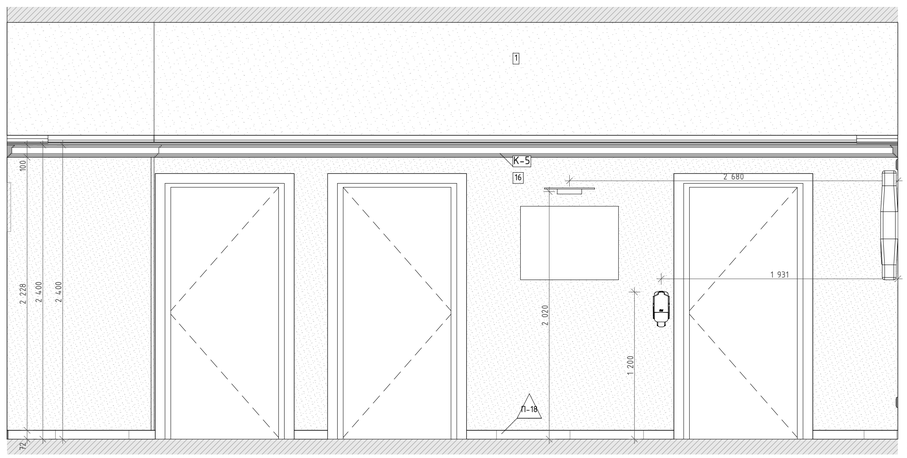

04
М.1:25

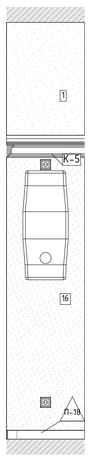

05
М.1:25

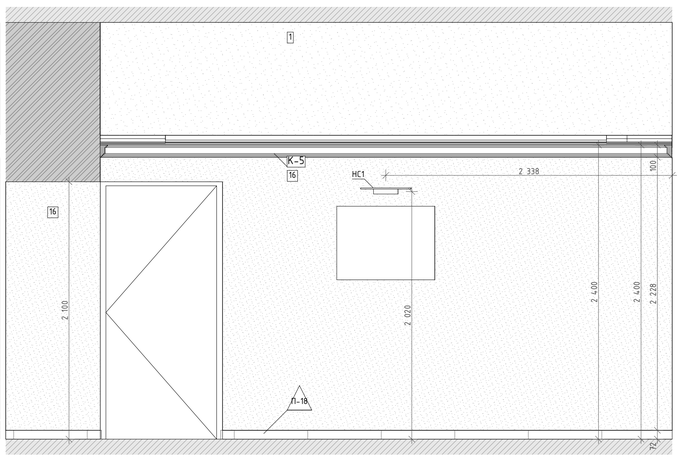

Условные обозначения


14	Облучатель Дезар
146	Держатель для бумажных полотенец
147	Диспенсер для туалетной бумаги
149	Дозатор локтевой для дезинфицирующих средств
150	Туалетный ёршик
175.1	Мини кухня
209	Электросушилка для рук
5	Бак для мусора на 12л
54	Безконтактный диспенсер мыла
54.1	Безконтактный диспенсер мыла
Гд	Гигиенический душ
ДУ	Элемент дистанционного пуска дымоудаления
Душ	Душ
ЗК	Зеркало
ЗК1	Зеркало квадратное
ИПР	Элемент дистанционного пуска дымоудаления
КС	Кнопка смыва
НС1	Настенный светильник Sankara LED MRL 16W 1009 IP20
НС2	Настенный светильник Picture light a5312ap-1cc
НТ	Навигационная табличка
ПВ	Световая панель Молния ULTRA РИП "ВЫХОД" (220В) с
ПДУ	Пульт управления с датчиком
Р	Раковина с.у.
РДУ	Решетка дымоудаления
СТ	Световое табло "Не входить" см. раздел совместно ТХ совместно с ЭОМ
Сч	Считыватель СКУД
ТВ	Телевизор
ТВ2	Телевизор 50"
Ун	Унитаз подвесной
Ч	Часы
Ч1	Часы
Э-47	Полотенцесушитель

						1325-12/22/ПИР-АИ1.2	
						Федеральное государственное бюджетное учреждение «Больница с поликлиникой» Управления делами Президента Российской Федерации по адресу г. Москва, Романов пер., д. 2/6, стр. 2. Реконструкция (в режиме реставрации с приспособлением к современному использованию) здания	
Изм.	Колуч.	Лист	№Док.	Подп.	Дата		
Разработал		Киселев				Архитектурные интерьеры. (Блок А)	Стадия: Р; Лист: 22; Листов:
Проверил		Петровций					
Н.Контроль		Ольдекоп				Развертка стен "Коридор" №2082 (начало), М.1:25	ООО "ЛЕОНАРДО ПРОЕКТ"


Формат А1

Развертка стен "Коридор" №2082 (окончание), М.1:25


09
М.1:25

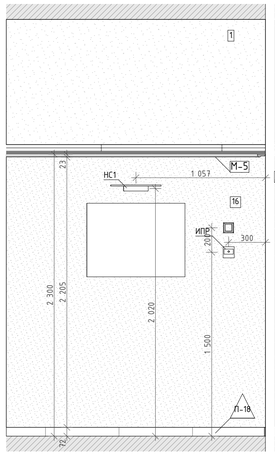

10
М.1:25

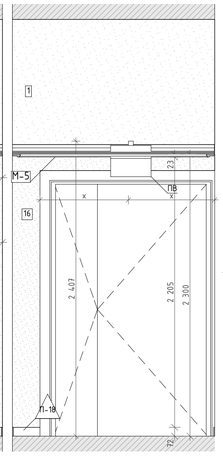

06
М.1:25

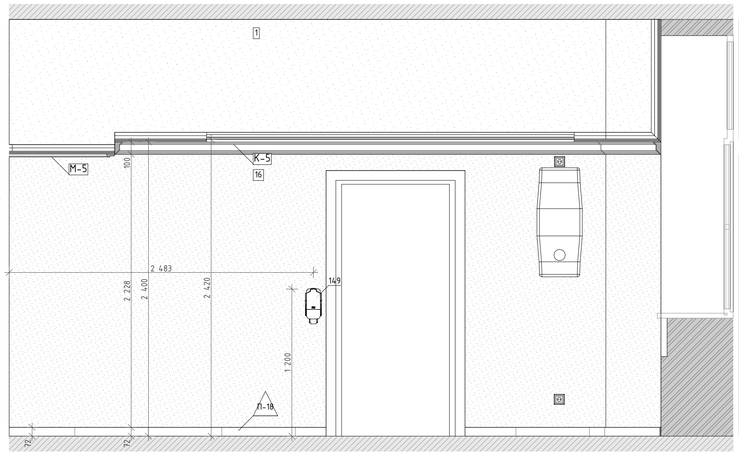

07
М.1:25



08
М.1:25

11
М.1:25

12
М.1:25

Схема помещения
М.1:50

Условные обозначения


14	Облучатель Дезар
146	Держатель для бумажных полотенец
147	Диспенсер для туалетной бумаги
149	Дозатор локтевой для дезинфицирующих средств
150	Туалетный ёршик
175.1	Мини кухня
209	Электросушилка для рук
5	Бак для мусора на 12л
54	Безконтактный диспенсер мыла
54.1	Безконтактный диспенсер мыла
Гд	Гигиенический душ
ДУ	Элемент дистанционного пуска дымоудаления
Душ	Душ
ЗК	Зеркало
ЗК1	Зеркало квадратное
ИПР	Элемент дистанционного пуска дымоудаления
КС	Кнопка смыва
НС1	Настенный светильник Sankara LED MRL 16W 1009 IP20
НС2	Настенный светильник Picture light a5312ap-1cc
НТ	Навигационная табличка
ПВ	Световая панель Молния ULTRA РИП "ВЫХОД" (220В) с
ПДУ	Пульт управления с датчиком
Р	Раковина с.у.
РДУ	Решетка дымоудаления
СТ	Световое табло "Не входить" см. раздел совместно ТХ совместно с ЭОМ
Сч	Считыватель СКУД
ТВ	Телевизор
ТВ2	Телевизор 50"
Ун	Унитаз подвесной
Ч	Часы
Ч1	Часы
Э-47	Полотенцесушитель

						1325-12/22/ПИР-АИ1.2	
						Федеральное государственное бюджетное учреждение «Больница с поликлиникой» Управления делами Президента Российской Федерации по адресу г. Москва, Романов пер., д. 2/6, стр. 2. Реконструкция (в режиме реставрации с приспособлением к современному использованию) здания	
Изм.	Колуч.	Лист	№Док.	Подп.	Дата		
Разработал		Киселев				Архитектурные интерьеры. (Блок А)	Стадия: Р; Лист: 23; Листов:
Проверил		Петровций					
Н.Контроль		Ольдекоп				Развертка стен "Коридор" №2082 (окончание), М.1:25	ООО "ЛЕОНАРДО ПРОЕКТ"


Формат А1

Развертка стен "Душевая" №2086а, М.1:20


01
М.1:20

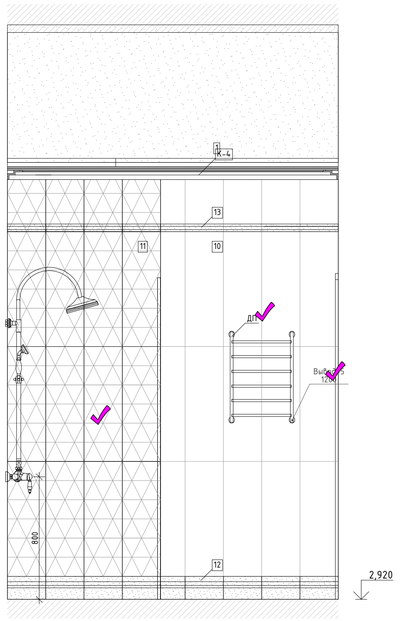

02
М.1:20

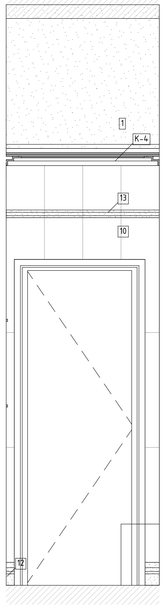

03
М.1:20

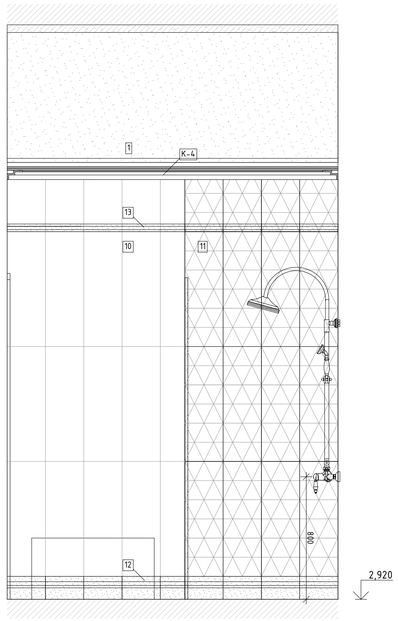

04
М.1:20


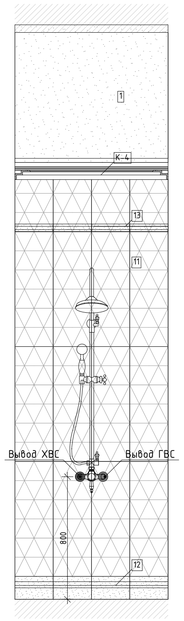


Схема помещения
М.1:30

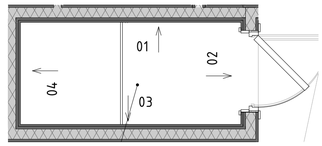

Условные обозначения


14	Облучатель Дезар
146	Держатель для бумажных полотенец
147	Диспенсер для туалетной бумаги
149	Дозатор локтевой для дезинфицирующих средств
150	Туалетный ёршик
175.1	Мини кухня
209	Электросушилка для рук
5	Бак для мусора на 12л
54	Безконтактный диспенсер мыла
54.1	Безконтактный диспенсер мыла
Гд	Гигиенический душ
ДУ	Элемент дистанционного пуска дымоудаления
Душ	Душ
ЗК	Зеркало
ЗК1	Зеркало квадратное
ИПР	Элемент дистанционного пуска дымоудаления
КС	Кнопка смыва
НС1	Настенный светильник Sankara LED MRL 16W 1009 IP20
НС2	Настенный светильник Picture light a5312ap-1cc
НТ	Навигационная табличка
ПВ	Световая панель Молния ULTRA РИП "ВЫХОД" (220В) с
ПДУ	Пульт управления с датчиком
Р	Раковина с.у.
РДУ	Решетка дымоудоления
СТ	Световое табло "Не входить" см. раздел совместно ТХ совместно с ЭОМ
Сч	Считыватель СКУД
ТВ	Телевизор
ТВ2	Телевизор 50"
Ун	Унитаз подвесной
Ч	Часы
Ч1	Часы
Э-47	Полотенцесушитель

						1325-12/22/ПИР-АИ1.2	
						Федеральное государственное бюджетное учреждение «Больница с поликлиникой» Управления делами Президента Российской Федерации по адресу: г. Москва, Романов пер., д. 2/6, стр. 2. Реконструкция (в режиме реставрации с приспособлением к современному использованию) здания	
Изм.	Колич.	Лист	№Док.	Подп.	Дата		
Разработал		Киселев				Архитектурные интерьеры. (Блок А)	Стадия: Р; Лист: 24; Листов:
Проверил		Петровций					
Н.Контроль		Ольдекоп				Развертка стен "Душевая" №2086а, М.1:20	ООО "ЛЕОНАРДО ПРОЕКТ"


Формат А1

Развертка стен "Уборная для персонала" № 3077, 3078, М.1:20


01
М.1:20

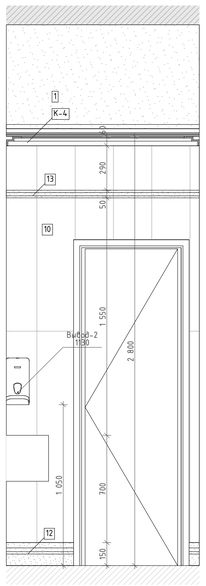


02
М.1:20

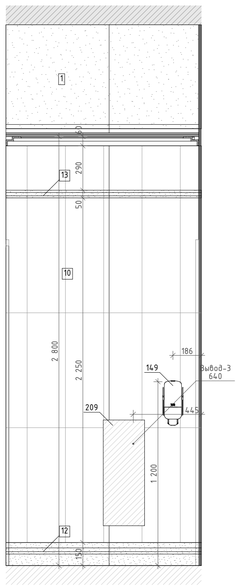


03
М.1:20

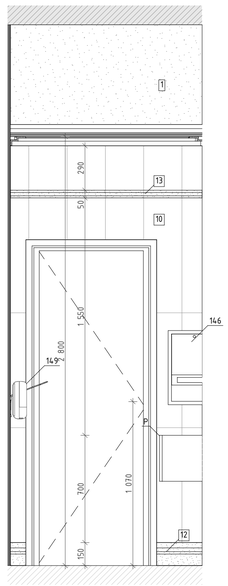


04
М.1:20

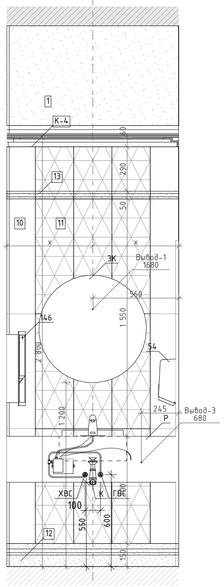


01
М.1:20

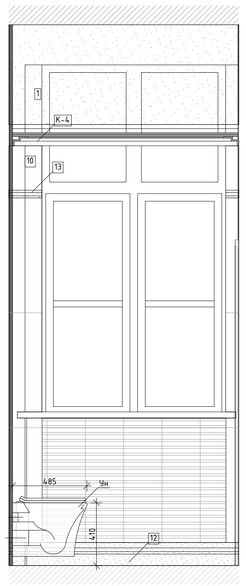


02
М.1:20

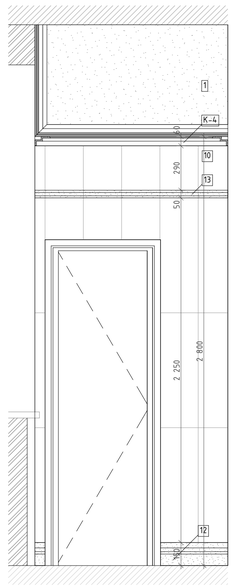


03
М.1:20

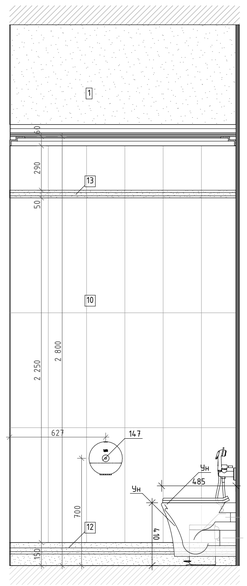


04
М.1:20

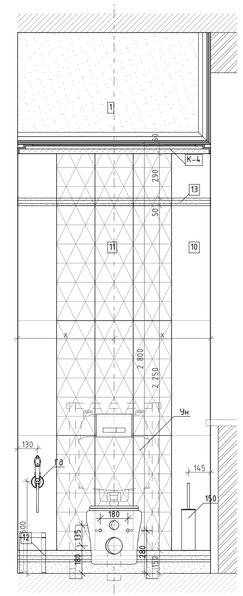


01
М.1:20

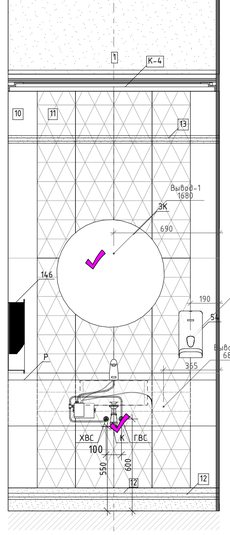


02
М.1:20

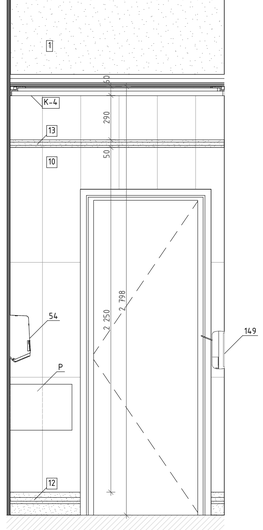


03
М.1:20

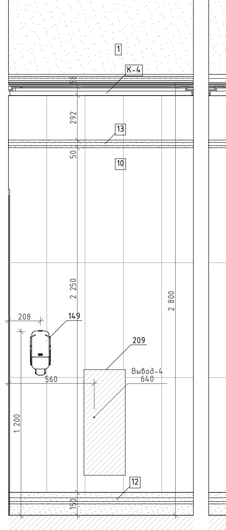


04
М.1:20

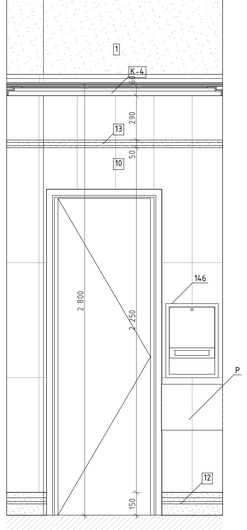


01
М.1:20

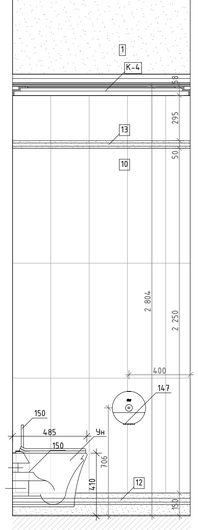

02
М.1:20

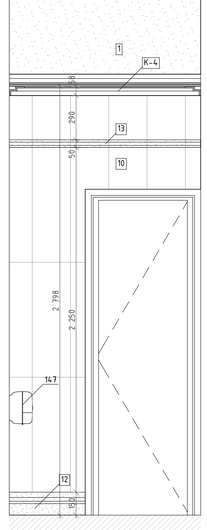

03
М.1:20

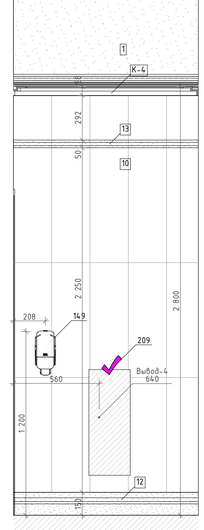

04
М.1:20

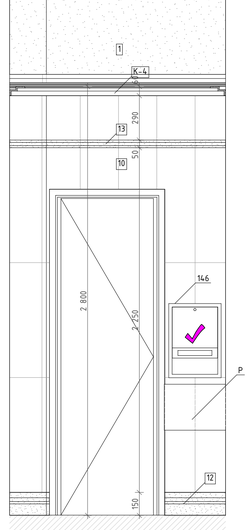


Схема помещения
М.1:50


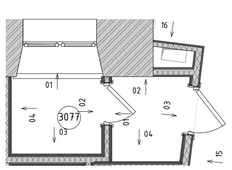


Схема помещения
М.1:50

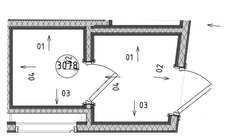

Условные обозначения


14	Облучатель Дезар
146	Держатель для бумажных полотенец
147	Диспенсер для туалетной бумаги
149	Дозатор локтевой для дезинфицирующих средств
150	Туалетный ёршик
175.1	Мини кухня
209	Электросушилка для рук
5	Бак для мусора на 12л
54	Безконтактный диспенсер мыла
54.1	Безконтактный диспенсер мыла
Гд	Гигиенический душ
ДУ	Элемент дистанционного пуска дымоудаления
Душ	Душ
ЗК	Зеркало
ЗК1	Зеркало квадратное
ИПР	Элемент дистанционного пуска дымоудаления
КС	Кнопка смыва
НС1	Настенный светильник Sankara LED MRL 16W 1009 IP20
НС2	Настенный светильник Picture light a5312ap-1cc
НТ	Навигационная табличка
ПВ	Световая панель Молния ULTRA РИП "ВЫХОД" (220В) с
ПДУ	Пульт управления с датчиком
Р	Раковина с.у.
РДУ	Решетка дымоудаления
СТ	Световое табло "Не входить" см. раздел совместно ТХ совместно с ЭОМ
Сч	Считыватель СКУД
ТВ	Телевизор
ТВ2	Телевизор 50"
Чн	Унитаз подвесной
Ч	Часы
Ч1	Часы
З-47	Полотенцесушитель

						1325-12/22/ПИР-АИ1.2	
						Федеральное государственное бюджетное учреждение «Больница с поликлиникой» Управления делами Президента Российской Федерации по адресу г. Москва, Романов пер., д. 2/6, стр. 2. Реконструкция (в режиме реставрации с приспособлением к современному использованию) здания	
Изм.	Колуч.	Лист	№Док.	Подп.	Дата		
Разработал		Киселев				Архитектурные интерьеры. (Блок А)	Стадия: Р; Лист: 25; Листов:
Проверил		Петровций					
Н.Контроль		Ольдекоп				Развертка стен "Уборная для персонала" № 3077, 3078, М.1:20	ООО "ЛЕОНАРДО ПРОЕКТ"


Формат А1

Развертка стен "Коридор" № 3080 (начало), М.1:25


01 М.1:25

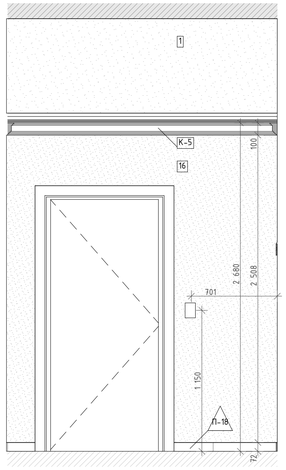


02 М.1:25

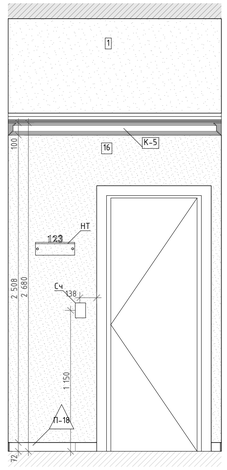

03 М.1:25

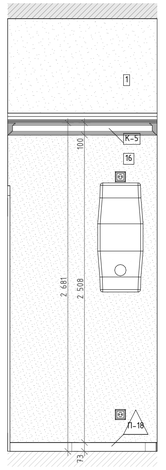


04 М.1:25

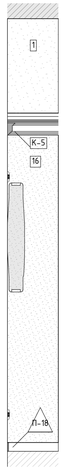


05 М.1:25




06 М.1:25

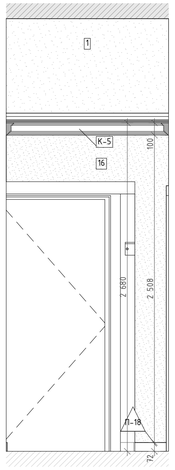


07 М.1:25

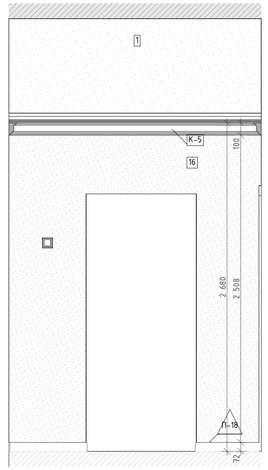


08 М.1:25

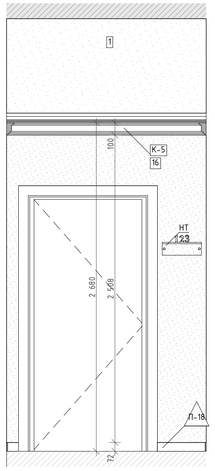

09 М.1:25

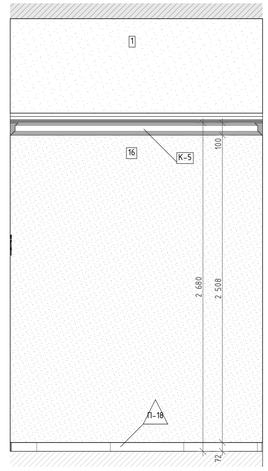

10 М.1:25

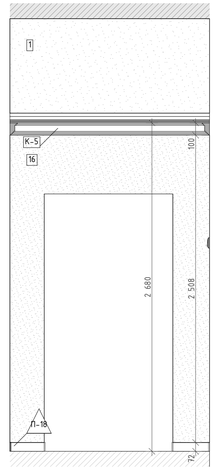

21 М.1:25

22 М.1:25

23 М.1:25

24 М.1:25

25 М.1:25

26 М.1:25

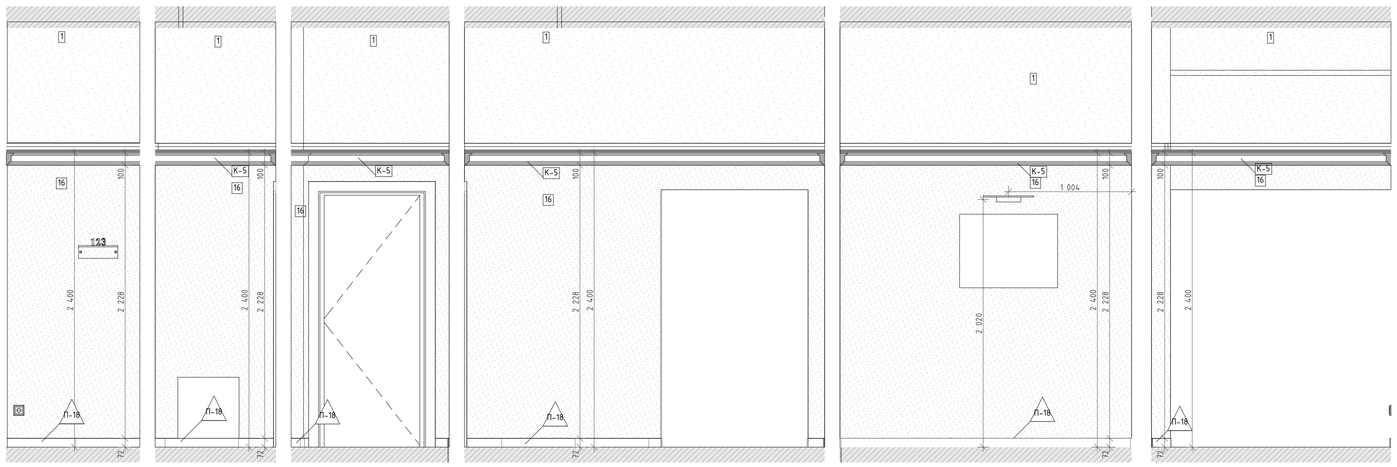


Схема помещения
М.1:50


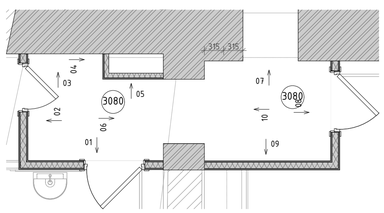


схема помещения
М.1:50

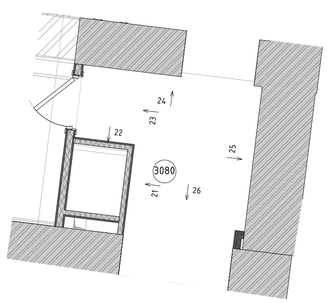

Условные обозначения


14	Облучатель Дезар
146	Держатель для бумажных полотенец
147	Диспенсер для туалетной бумаги
149	Дозатор локтевой для дезинфицирующих средств
150	Туалетный ёршик
175.1	Мини кухня
209	Электросушилка для рук
5	Бак для мусора на 12л
54	Безконтактный диспенсер мыла
54.1	Безконтактный диспенсер мыла
Гд	Гигиенический душ
ДУ	Элемент дистанционного пуска дымоудаления
Душ	Душ
ЗК	Зеркало
ЗК1	Зеркало квадратное
ИПР	Элемент дистанционного пуска дымоудаления
КС	Кнопка смыва
НС1	Настенный светильник Sankara LED MRL 16W 1009 IP20
НС2	Настенный светильник Picture light a5312ap-1cc
НТ	Навигационная табличка
ПВ	Световая панель Молния ULTRA РИП "ВЫХОД" (220В) с
ПДУ	Пульт управления с датчиком
Р	Раковина с.у.
РДУ	Решетка дымоудаления
СТ	Световое табло "Не входить" см. раздел совместно ТХ совместно с ЭОМ
Сч	Считыватель СКУД
ТВ	Телевизор
ТВ2	Телевизор 50"
Ун	Унитаз подвесной
Ч	Часы
Ч1	Часы
Э-47	Полотенцесушитель

						1325-12/22/ПИР-АИ1.2	
						Федеральное государственное бюджетное учреждение «Больница с поликлиникой» Управления делами Президента Российской Федерации по адресу: г. Москва, Романов пер., д. 2/6, стр. 2. Реконструкция (в режиме реставрации с приспособлением к современному использованию) здания	
Изм.	Колуч.	Лист	№Док.	Подп.	Дата		
Разработал		Киселев				Архитектурные интерьеры. (Блок А)	Стадия: Р; Лист: 26; Листов:
Проверил		Петровций					
Н.Контроль		Ольдекоп				Развертка стен "Коридор" № 3080 (начало), М.1:25	ООО "ЛЕОНАРДО ПРОЕКТ"

Формат А1


Развертка стен "Коридор" №3080 (продолжение), М.1:25

27
М.1:25

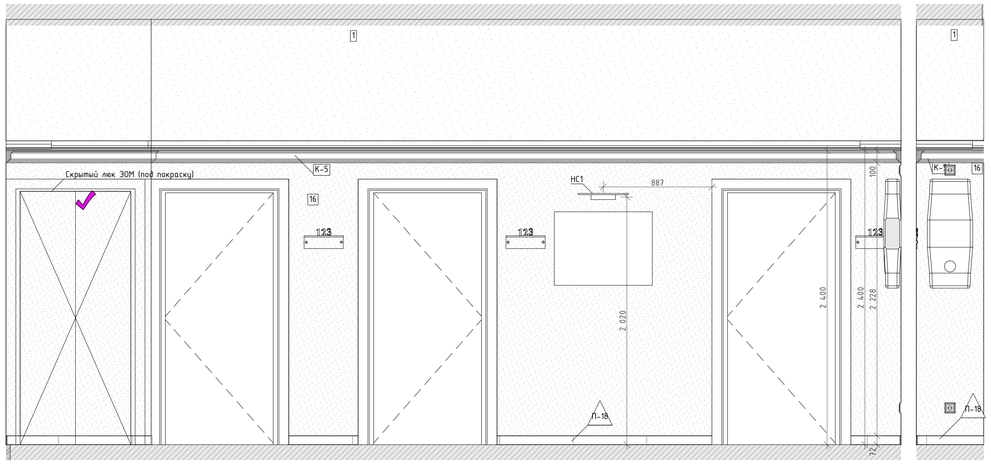


28
М.1:25


29
М.1:25

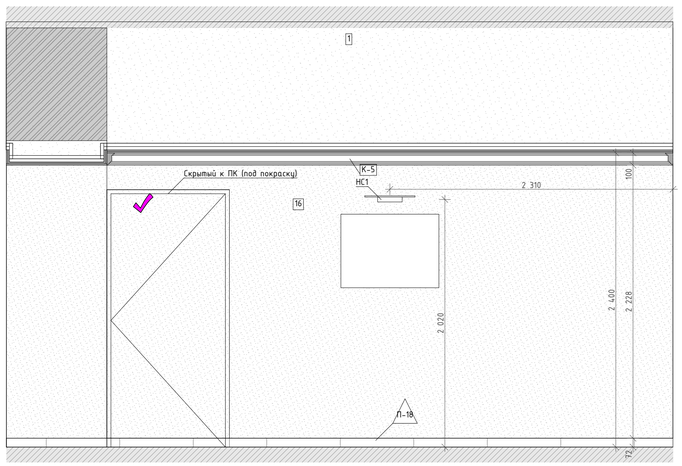


30
М.1:25

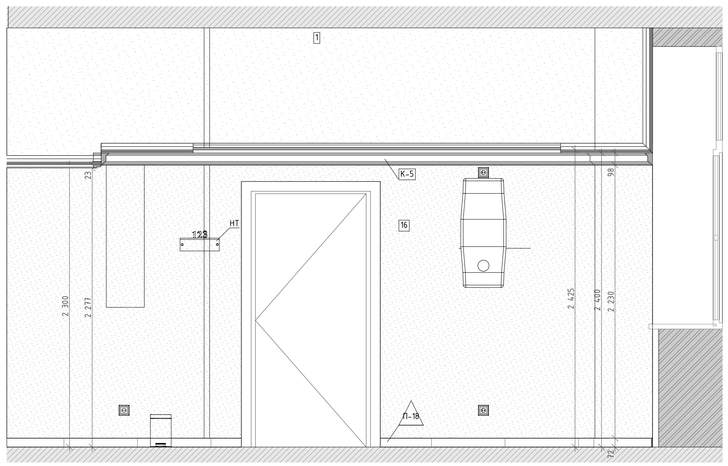

31
М.1:25

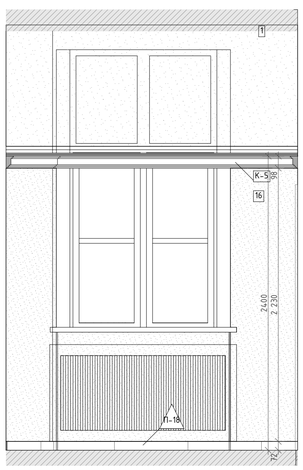

32
М.1:25

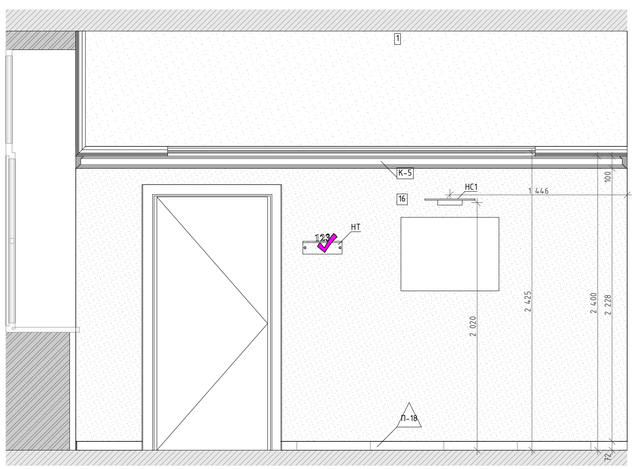

33
М.1:25


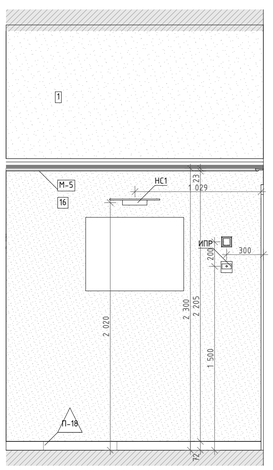


Схема помещения
М.1:50

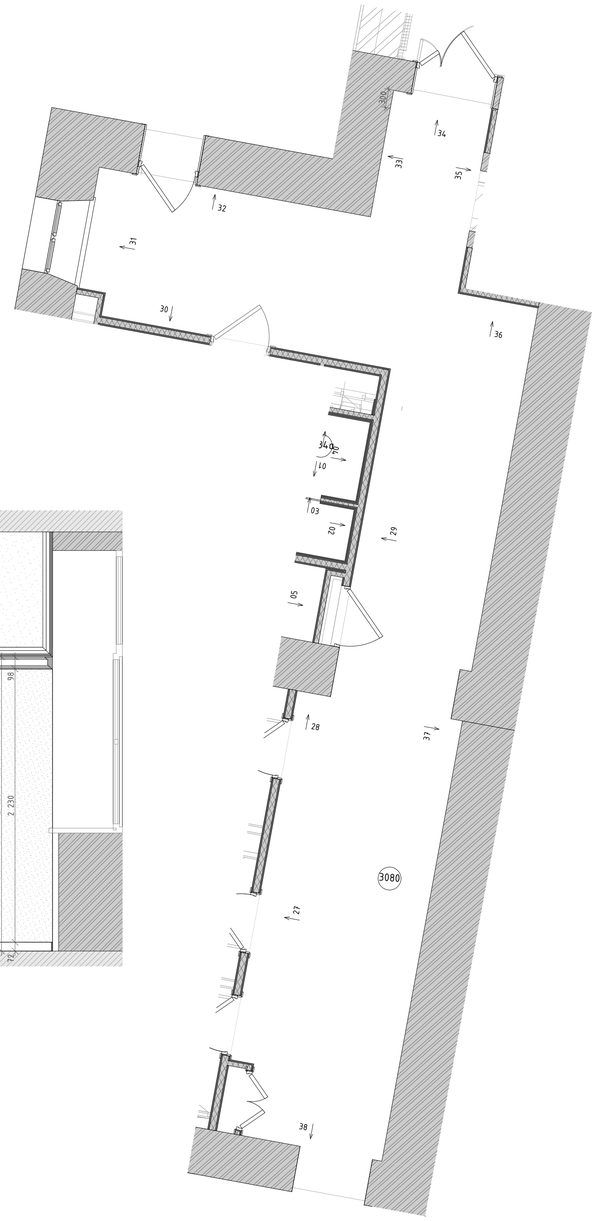

Условные обозначения


14	Облучатель Дезар
146	Держатель для бумажных полотенец
147	Диспенсер для туалетной бумаги
149	Дозатор локтевой для дезинфицирующих средств
150	Туалетный ёршик
175.1	Мини кухня
209	Электросушилка для рук
5	Бак для мусора на 12л
54	Безконтактный диспенсер мыла
54.1	Безконтактный диспенсер мыла
Гд	Гигиенический душ
ДУ	Элемент дистанционного пуска дымоудаления
Душ	Душ
ЗК	Зеркало
ЗК1	Зеркало квадратное
ИПР	Элемент дистанционного пуска дымоудаления
КС	Кнопка смыва
НС1	Настенный светильник Sankara LED MRL 16W 1009 IP20
НС2	Настенный светильник Picture light a5312ap-1cc
НТ	Навигационная табличка
ПВ	Световая панель Молния ULTRA РИП "ВЫХОД" (220В) с
ПДУ	Пульт управления с датчиком
Р	Раковина с.у.
РДУ	Решетка дымоудоления
СТ	Световое табло "Не входить" см. раздел совместно ТХ совместно с ЭОМ
Сч	Считыватель СКУД
ТВ	Телевизор
ТВ2	Телевизор 50"
Ун	Унитаз подвесной
Ч	Часы
Ч1	Часы
Э-47	Полотенцесушитель

						1325-12/22/ПИР-АИ1.2	
						Федеральное государственное бюджетное учреждение «Больница с поликлиникой» Управления делами Президента Российской Федерации по адресу: г. Москва, Романов пер., д. 2/6, стр. 2. Реконструкция (в режиме реставрации с приспособлением к современному использованию) здания	
Изм.	Колич.	Лист	№Док.	Подп.	Дата		
Разработал		Киселев				Архитектурные интерьеры. (Блок А)	Стадия: Р; Лист: 27; Листов:
Проверил		Петровций					
Н.Контроль		Ольдекоп				Развертка стен "Коридор" №3080 (продолжение), М.1:25	ООО "ЛЕОНАРДО ПРОЕКТ"

Формат А1

Развертка стен "Коридор" №3080 (окончание), М.1:25

37
М.1:25

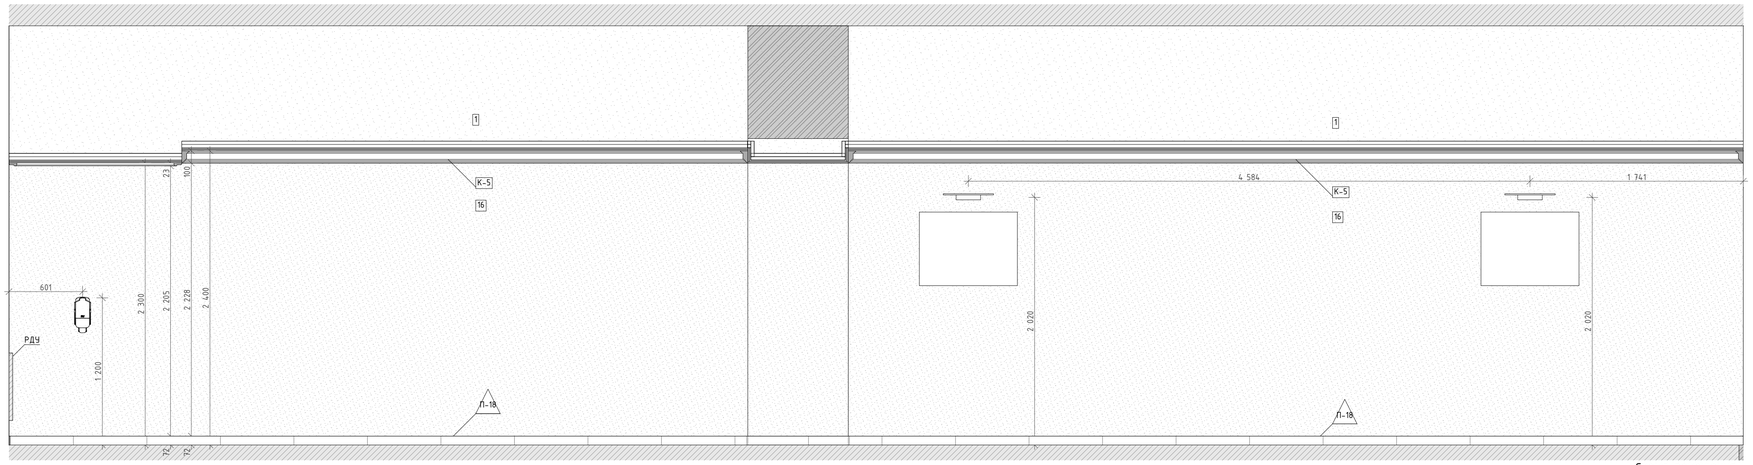

34
М.1:25

35
М.1:25

36
М.1:25

38
М.1:25

Схема помещения
М.1:50

Условные обозначения

14	Облучатель Дезар
146	Держатель для бумажных полотенец
147	Диспенсер для туалетной бумаги
149	Дозатор локтевой для дезинфицирующих средств
150	Туалетный ёршик
175.1	Мини кухня
209	Электросушилка для рук
5	Бак для мусора на 12л
54	Безконтактный диспенсер мыла
54.1	Безконтактный диспенсер мыла
Гд	Гигиенический душ
ДУ	Элемент дистанционного пуска дымоудаления
Душ	Душ
ЗК	Зеркало
ЗК1	Зеркало квадратное
ИПР	Элемент дистанционного пуска дымоудаления
КС	Кнопка смыва
НС1	Настенный светильник Sankara LED MRL 16W 1009 IP20
НС2	Настенный светильник Picture light a5312ap-1cc
НТ	Навигационная табличка
ПВ	Световая панель Молния ULTRA РИП "ВЫХОД" (220В) с
ПДУ	Пульт управления с датчиком
Р	Раковина с.у.
РДУ	Решетка дымоудоления
СТ	Световое табло "Не входить" см. раздел совместно ТХ совместно с ЭОМ
Сч	Считыватель СКУД
ТВ	Телевизор
ТВ2	Телевизор 50"
Ун	Унитаз подвесной
Ч	Часы
Ч1	Часы
З-47	Полотенцесушитель

Изм.	Колуч.	Лист	№Док.	Подп.	Дата
Разработал		Киселев			
Проверил		Петровций			
Н.Контроль		Ольдекоп			

1325-12/22/ПИР-АИ1.2

Федеральное государственное бюджетное учреждение «Больница с поликлиникой» Управления делами Президента Российской Федерации по адресу г. Москва, Романов пер., д. 2/6, стр. 2. Реконструкция (в режиме реставрации с приспособлением к современному использованию) здания

Архитектурные интерьеры. (Блок А)	Стадия	Лист	Листов
	Р	28	

Развертка стен "Коридор" №3080 (окончание), М.1:25

ООО "ЛЕОНАРДО ПРОЕКТ"


Формат А1

Развертка стен "Кабинет заместителя глав-врача" №3084, М.1:25


01
М.1:25




02
М.1:25

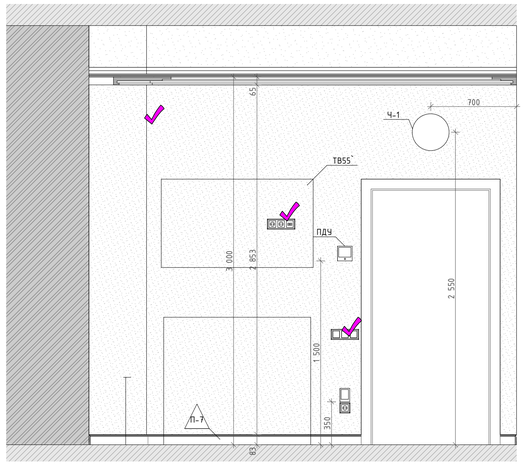

03
М.1:25

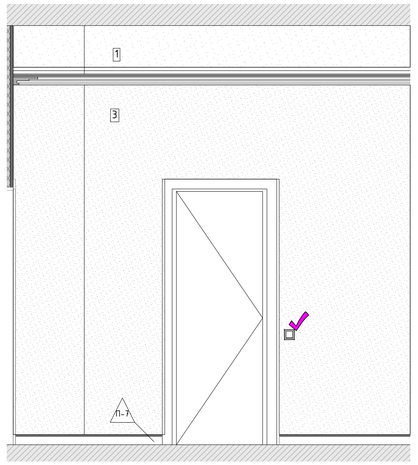

04
М.1:25

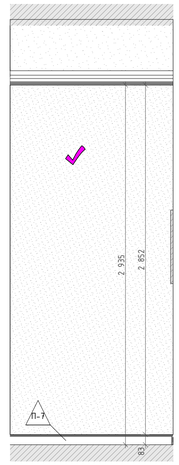

05
М.1:25

06
М.1:25

Схема помещения
М.1:50

Условные обозначения


14	Облучатель Дезар
146	Держатель для бумажных полотенец
147	Диспенсер для туалетной бумаги
149	Дозатор локтевой для дезинфицирующих средств
150	Туалетный ёршик
175.1	Мини кухня
209	Электросушилка для рук
5	Бак для мусора на 12л
54	Безконтактный диспенсер мыла
54.1	Безконтактный диспенсер мыла
Гд	Гигиенический душ
ДУ	Элемент дистанционного пуска дымоудаления
Душ	Душ
ЗК	Зеркало
ЗК1	Зеркало квадратное
ИПР	Элемент дистанционного пуска дымоудаления
КС	Кнопка смыва
НС1	Настенный светильник Sankara LED MRL 16W 1009 IP20
НС2	Настенный светильник Picture light a5312ap-1cc
НТ	Навигационная табличка
ПВ	Световая панель Молния ULTRA РИП "ВЫХОД" (2208) с
ПДУ	Пульт управления с датчиком
Р	Раковина с.у.
РДУ	Решетка дымоудоления
СТ	Световое табло "Не входить" см. раздел совместно ТХ совместно с ЭОМ
Сч	Считыватель СКУД
ТВ	Телевизор
ТВ2	Телевизор 50"
Ун	Унитаз подвесной
Ч	Часы
Ч1	Часы
З-47	Полотенцесушитель

						1325-12/22/ПИР-АИ1.2	
						Федеральное государственное бюджетное учреждение «Больница с поликлиникой» Управления делами Президента Российской Федерации по адресу: г. Москва, Романов пер., д. 2/6, стр. 2. Реконструкция (в режиме реставрации с приспособлением к современному использованию) здания	
Изм.	Колуч.	Лист	№Док.	Подп.	Дата		
Разработал		Киселев				Архитектурные интерьеры. (Блок А)	Стадия: Р; Лист: 29; Листов:
Проверил		Петровций					
Н.Контроль		Ольдекоп				Развертка стен "Кабинет заместителя глав-врача" №3084, М.1:25	ООО "ЛЕОНАРДО ПРОЕКТ"


Формат А1

Развертка стен "Уборная" № 3084а, М.1:20


01
М.1:20

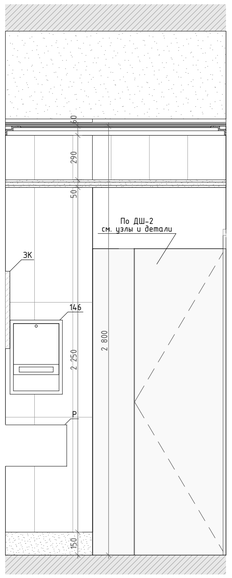

02
М.1:20

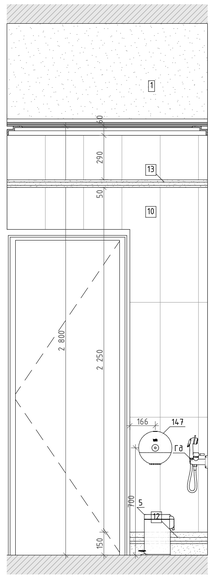

03
М.1:20

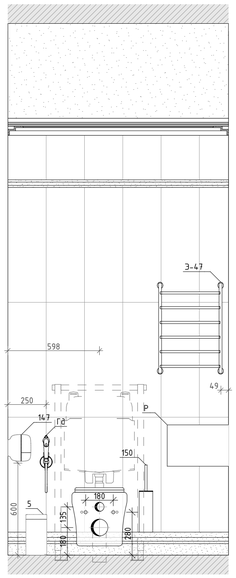

04
М.1:20


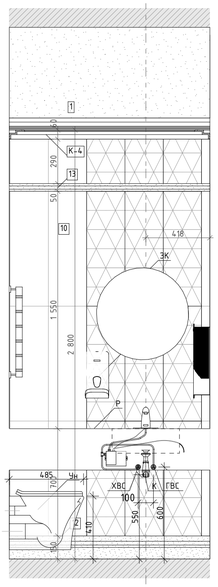



Схема помещения
М.1:50

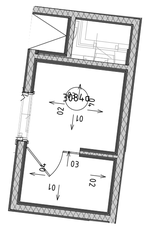


Условные обозначения

14	Облучатель Дезар
146	Держатель для бумажных полотенец
147	Диспенсер для туалетной бумаги
149	Дозатор локтевой для дезинфицирующих средств
150	Туалетный ёршик
175.1	Мини кухня
209	Электросушилка для рук
5	Бак для мусора на 12л
54	Безконтактный диспенсер мыла
54.1	Безконтактный диспенсер мыла
Гд	Гигиенический душ
ДУ	Элемент дистанционного пуска дымоудаления
Душ	Душ
ЗК	Зеркало
ЗК1	Зеркало квадратное
ИПР	Элемент дистанционного пуска дымоудаления
КС	Кнопка смыва
НС1	Настенный светильник Sankara LED MRL 16W 1009 IP20
НС2	Настенный светильник Picture light a5312ap-1cc
НТ	Навигационная табличка
ПВ	Световая панель Молния ULTRA РИП "ВЫХОД" (220В) с
ПДУ	Пульт управления с датчиком
Р	Раковина с.у.
РДУ	Решетка дымоудоления
СТ	Световое табло "Не входить" см. раздел совместно ТХ совместно с ЭОМ
Сч	Считыватель СКУД
ТВ	Телевизор
ТВ2	Телевизор 50"
Ун	Унитаз подвесной
Ч	Часы
Ч1	Часы
Э-47	Полотенцесушитель


01
М.1:20

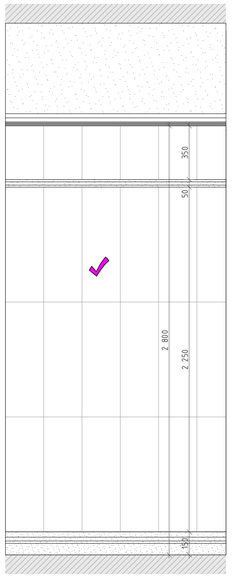


02
М.1:20

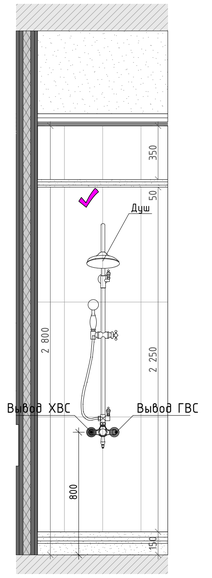

03
М.1:20

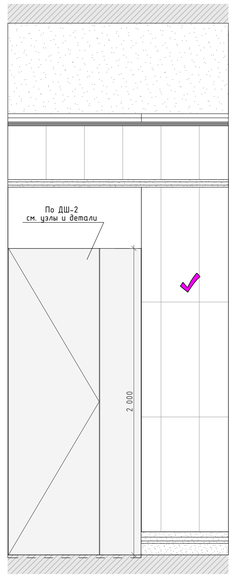

04
М.1:20

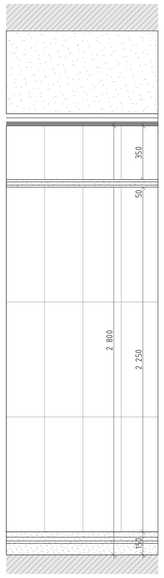


							1325-12/22/ПИР-АИ1.2	
Изм.	Колуч.	Лист	№Док.	Подп.	Дата			
Разработал		Киселев				Архитектурные интерьеры. (Блок А)	Стадия	Лист	Листов
Проверил		Петровций					Р	30	
Н.Контроль		Ольдекоп				Развертка стен "Уборная" № 3084а, М.1:20	ООО "ЛЕОНАРДО ПРОЕКТ"		

Федеральное государственное бюджетное учреждение «больница с поликлиникой» Управления делами Президента Российской Федерации по адресу г. Москва, Романов пер., д. 2/6, стр. 2. Реконструкция (в режиме реставрации с приспособлением к современному использованию) здания


Формат А1

Развертка стен "Коридор" № 4067, М.1:25


01
М.1:25

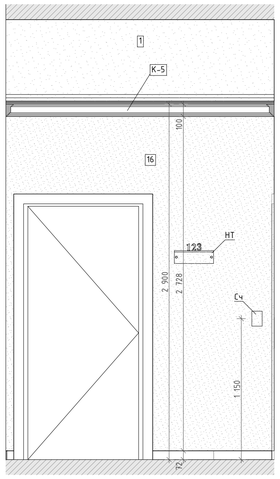


02
М.1:25

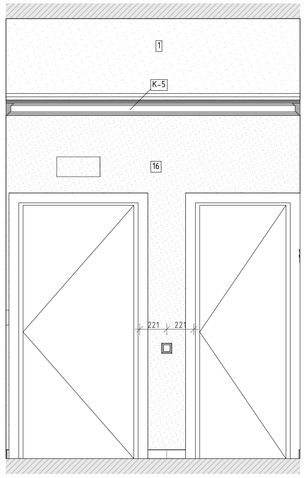


03
М.1:25

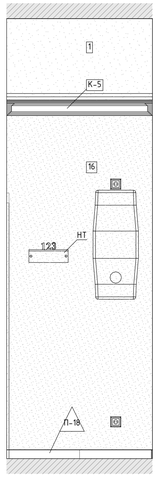


04
М.1:25

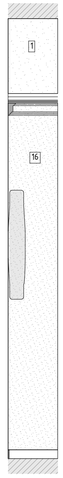


05
М.1:25

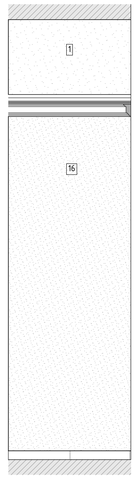


06
М.1:25

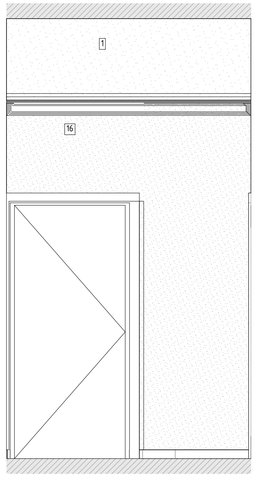


07
М.1:25

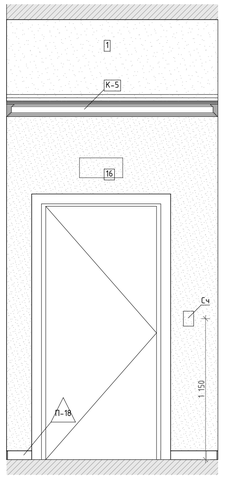

08
М.1:25

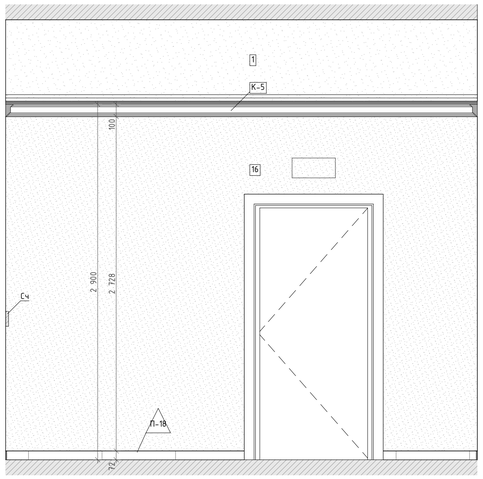

09
М.1:25

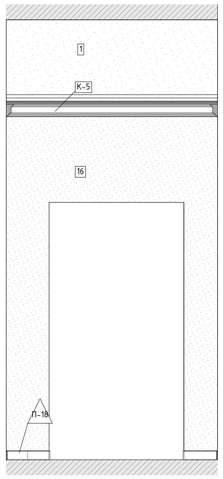

10
М.1:25


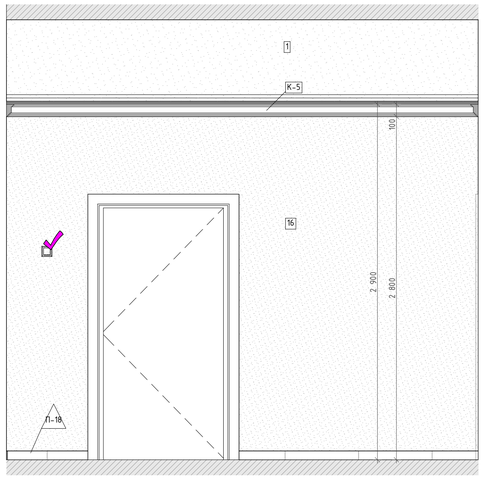


Схема помещения
М.1:50

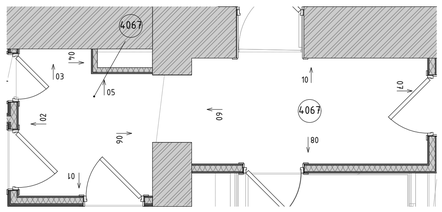

Условные обозначения


14	Облучатель Дезар
146	Держатель для бумажных полотенец
147	Диспенсер для туалетной бумаги
149	Дозатор локтевой для дезинфицирующих средств
150	Туалетный ёршик
175.1	Мини кухня
209	Электросушилка для рук
5	Бак для мусора на 12л
54	Безконтактный диспенсер мыла
54.1	Безконтактный диспенсер мыла
Гд	Гигиенический душ
ДУ	Элемент дистанционного пуска дымоудаления
Душ	Душ
ЗК	Зеркало
ЗК1	Зеркало квадратное
ИПР	Элемент дистанционного пуска дымоудаления
КС	Кнопка смыва
НС1	Настенный светильник Sankara LED MRL 16W 1009 IP20
НС2	Настенный светильник Picture light a5312ap-1cc
НТ	Навигационная табличка
ПВ	Световая панель Молния ULTRA РИП "ВЫХОД" (220В) с
ПДУ	Пульт управления с датчиком
Р	Раковина с.у.
РДУ	Решетка дымоудоления
СТ	Световое табло "Не входить" см. раздел совместно ТХ совместно с ЭОМ
Сч	Считыватель СКУД
ТВ	Телевизор
ТВ2	Телевизор 50"
Ун	Унитаз подвесной
Ч	Часы
Ч1	Часы
Э-47	Полотенцесушитель

						1325-12/22/ПИР-АИ1.2		
						Федеральное государственное бюджетное учреждение «Больница с поликлиникой» Управления делами Президента Российской Федерации по адресу: г. Москва, Романов пер., д. 2/6, стр. 2. Реконструкция (в режиме реставрации с приспособлением к современному использованию) здания		
Изм.	Колуч.	Лист	№Док.	Подп.	Дата			
Разработал		Киселев				Архитектурные интерьеры. (Блок А)	Стадия	Лист	Листов
Проверил		Петровций					Р	31	
Н.Контроль		Ольдекоп				Развертка стен "Коридор" № 4067, М.1:25	ООО "ЛЕОНАРДО ПРОЕКТ"		


Формат А1

Развертки стен "Уборная" № 4075, 4074, М.1:20


01
М.1:20

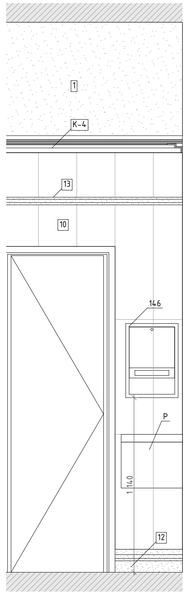


02
М.1:20

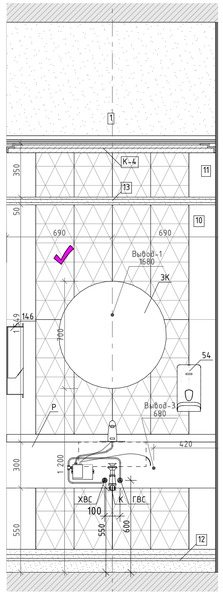


03
М.1:20

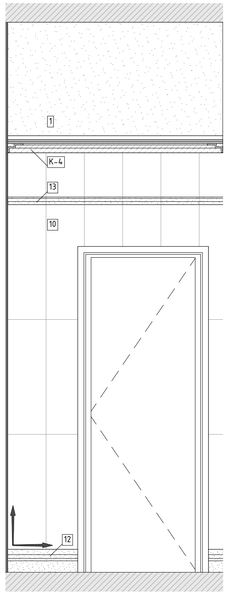


04
М.1:20

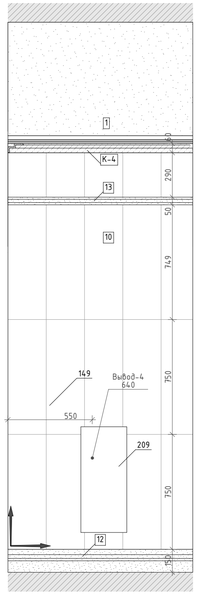


01
М.1:20

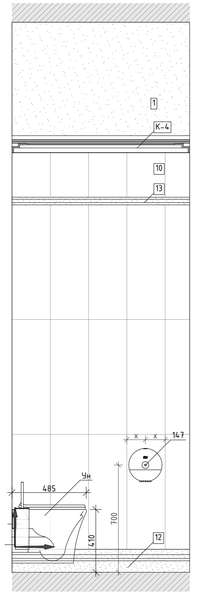


02
М.1:20

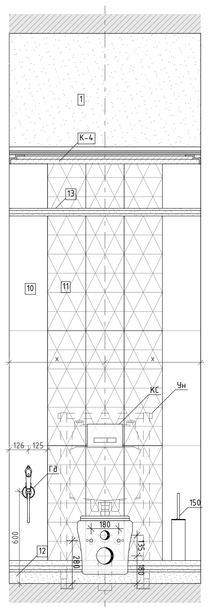

03
М.1:20

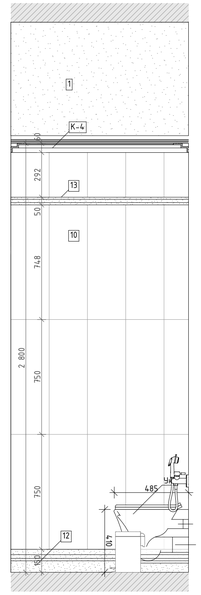

04
М.1:20

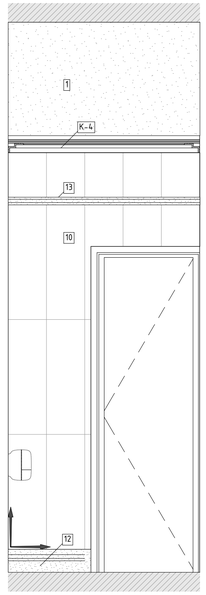

01
М.1:20

02
М.1:20

03
М.1:20

04
М.1:20

01
М.1:20

02
М.1:20

03
М.1:20

04
М.1:20

Условные обозначения

14	Облучатель Дезар
146	Держатель для бумажных полотенец
147	Диспенсер для туалетной бумаги
149	Дозатор локтевой для дезинфицирующих средств
150	Туалетный ёршик
175.1	Мини кухня
209	Электросушилка для рук
5	Бак для мусора на 12л
54	Безконтактный диспенсер мыла
54.1	Безконтактный диспенсер мыла
Гд	Гигиенический душ
ДУ	Элемент дистанционного пуска дымоудаления
Душ	Душ
ЗК	Зеркало
ЗК1	Зеркало квадратное
ИПР	Элемент дистанционного пуска дымоудаления
КС	Кнопка смыва
НС1	Настенный светильник Sankara LED MRL 16W 1009 IP20
НС2	Настенный светильник Picture light a5312ap-1cc
НТ	Навигационная табличка
ПВ	Световая панель Молния ULTRA РИП "ВЫХОД" (220В) с
ПДУ	Пульт управления с датчиком
Р	Раковина с.у.
РДУ	Решетка дымоудаления
СТ	Световое табло "Не входить" см. раздел совместно ТХ совместно с ЭОМ
Сч	Считыватель СКУД
ТВ	Телевизор
ТВ2	Телевизор 50"
Чн	Унитаз подвесной
Ч	Часы
Ч1	Часы
Э-47	Полотенцесушитель

Схема помещения
М.1:50


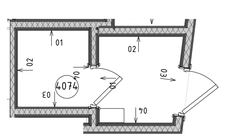


Схема помещения
М.1:50

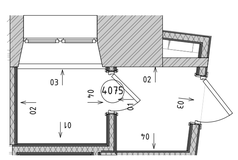


						1325-12/22/ПИР-АИ1.2	
						Федеральное государственное бюджетное учреждение «Больница с поликлиникой» Управления делами Президента Российской Федерации по адресу: г. Москва, Романов пер., д. 2/6, стр. 2. Реконструкция (в режиме реставрации с приспособлением к современному использованию) здания	
Изм.	Колуч.	Лист	№Док.	Подп.	Дата	Архитектурные интерьеры. (Блок А)	Стадия: Р; Лист: 32; Листов:
Разработал		Киселев					
Проверил		Петровций					
Н.Контроль		Ольдекоп				Развертка стен "Уборная" № 4075, 4074, М.1:20	ООО "ЛЕОНАРДО ПРОЕКТ"


Формат А1

Развертка стен "Уборная" №№4077а, 4071а, М.1:20


01
М.1:20

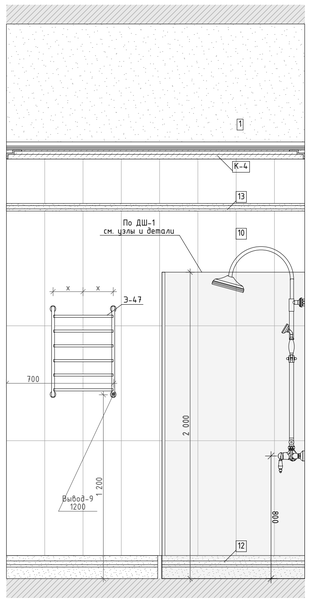

02
М.1:20

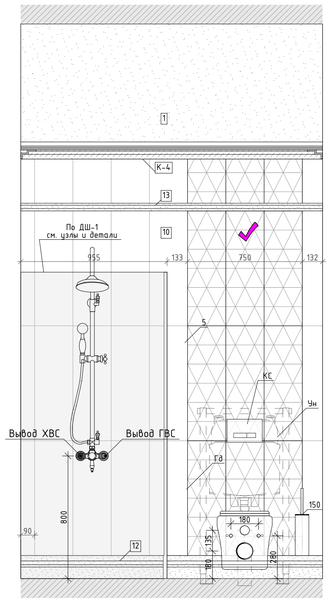

03
М.1:20

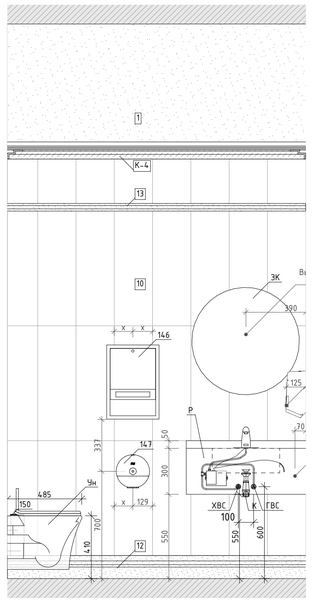

04
М.1:20

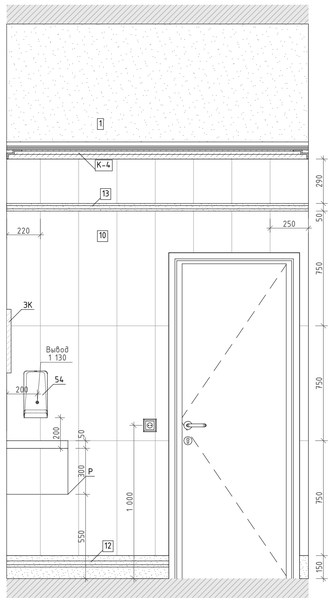


Схема помещения
М.1:50


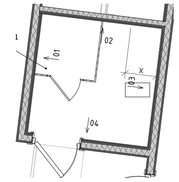



Схема помещения
М.1:50

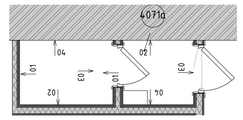


Условные обозначения

14	Облучатель Дезар
146	Держатель для бумажных полотенец
147	Диспенсер для туалетной бумаги
149	Дозатор локтевой для дезинфицирующих средств
150	Туалетный ёршик
175.1	Мини кухня
209	Электросушилка для рук
5	Бак для мусора на 12л
54	Безконтактный диспенсер мыла
54.1	Безконтактный диспенсер мыла
Гд	Гигиенический душ
ДУ	Элемент дистанционного пуска дымоудаления
Душ	Душ
ЗК	Зеркало
ЗК1	Зеркало квадратное
ИПР	Элемент дистанционного пуска дымоудаления
КС	Кнопка смыва
НС1	Настенный светильник Sankara LED MRL 16W 1009 IP20
НС2	Настенный светильник Picture light a5312ap-1cc
НТ	Навигационная табличка
ПВ	Световая панель Молния ULTRA РИП "ВЫХОД" (220В) с
ПДУ	Пульт управления с датчиком
Р	Раковина с.у.
РДУ	Решетка дымоудоления
СТ	Световое табло "Не входить" см. раздел совместно ТХ совместно с ЭОМ
Сч	Считыватель СКУД
ТВ	Телевизор
ТВ2	Телевизор 50"
Чн	Унитаз подвесной
Ч	Часы
Ч1	Часы
3-47	Полотенцесушитель


01
М.1:20

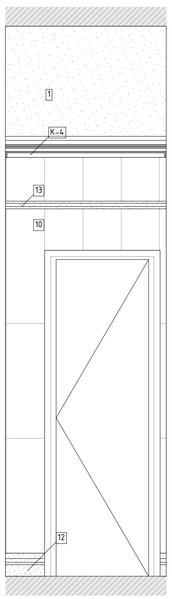


02
М.1:20

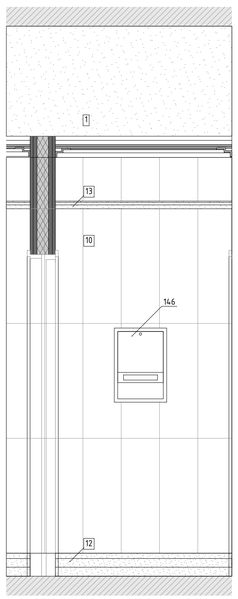


03
М.1:20

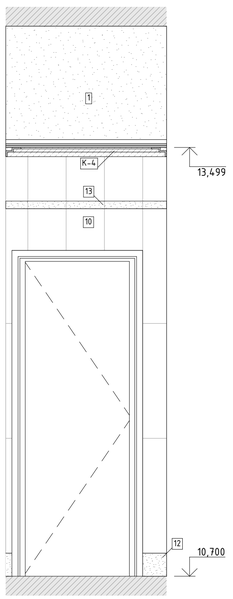


04
М.1:20

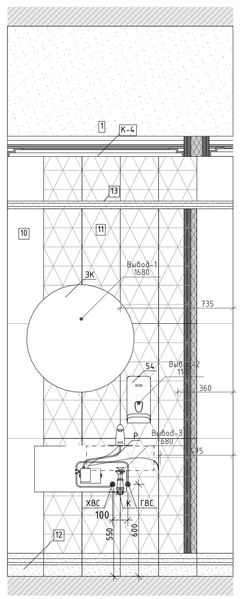


01
М.1:20

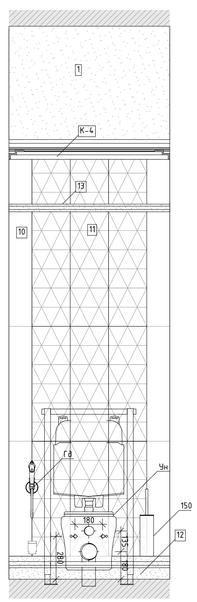


02
М.1:20

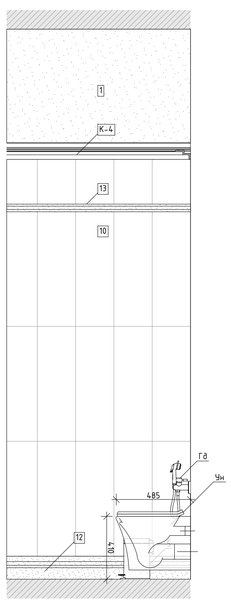

03
М.1:20

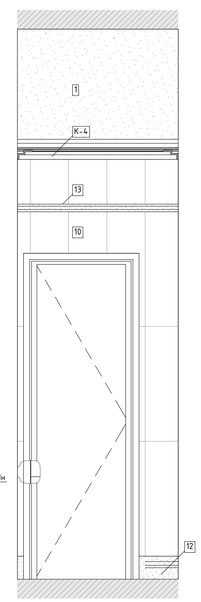

04
М.1:20

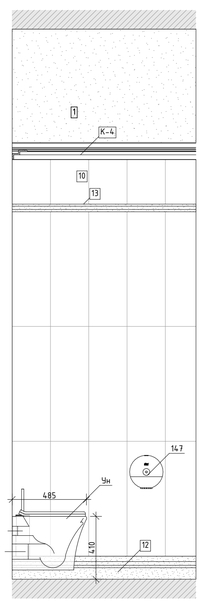


						1325-12/22/ПИР-АИ1.2	
						Федеральное государственное бюджетное учреждение «Больница с поликлиникой» Управления делами Президента Российской Федерации по адресу: г. Москва, Романов пер., д. 2/6, стр. 2. Реконструкция (в режиме реставрации с приспособлением к современному использованию) здания	
Изм.	Кол.уч.	Лист	№Док.	Подп.	Дата		
Разработал		Киселев				Архитектурные интерьеры. (Блок А)	Стадия: Р; Лист: 33; Листов:
Проверил		Петровций					
Н.Контроль		Ольдекоп				Развертка стен "Уборная" № 4077а, 4071а, М.1:20	ООО "ЛЕОНАРДО ПРОЕКТ"


Формат А1

Развертка стен "Кабинет заместителя главного врача" №4078, М.1:25


01
М.1:25

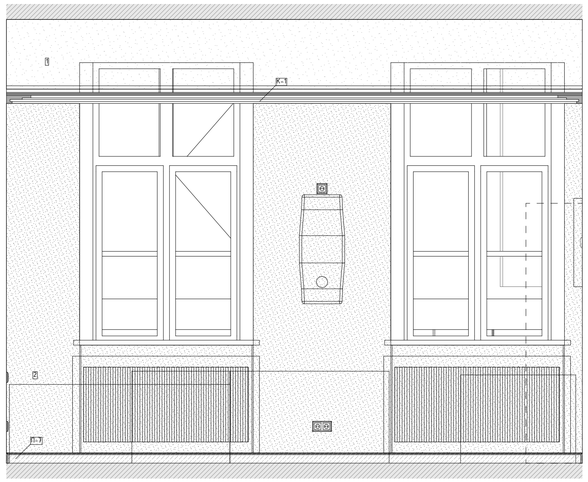

02
М.1:25

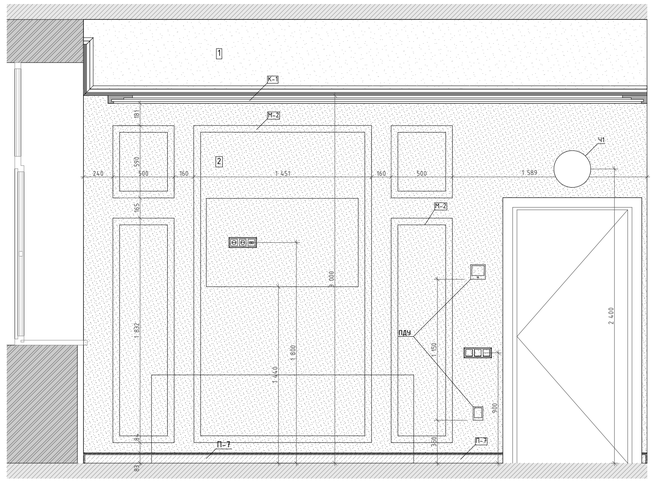

03
М.1:25

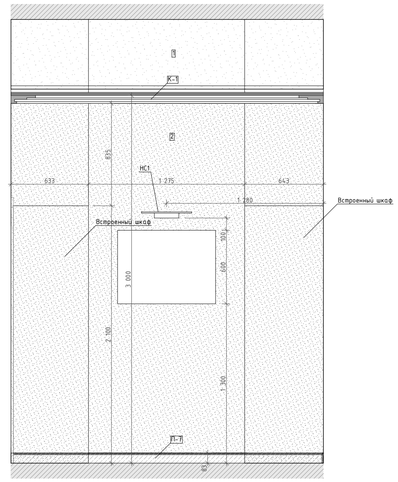

04
М.1:25

05
М.1:25

06
М.1:25

Схема помещения
М.1:50

Условные обозначения


14	Облучатель Дезар
146	Держатель для бумажных полотенец
147	Диспенсер для туалетной бумаги
149	Дозатор локтевой для дезинфицирующих средств
150	Туалетный ёршик
175.1	Мини кухня
209	Электросушилка для рук
5	Бак для мусора на 12л
54	Безконтактный диспенсер мыла
54.1	Безконтактный диспенсер мыла
Гд	Гигиенический душ
ДУ	Элемент дистанционного пуска дымоудаления
Душ	Душ
ЗК	Зеркало
ЗК1	Зеркало квадратное
ИПР	Элемент дистанционного пуска дымоудаления
КС	Кнопка смыва
НС1	Настенный светильник Sankara LED MRL 16W 1009 IP20
НС2	Настенный светильник Picture light a5312ap-1cc
НТ	Навигационная табличка
ПВ	Световая панель Молния ULTRA РИП "ВЫХОД" (220В) с
ПДУ	Пульт управления с датчиком
Р	Раковина с.у.
РДУ	Решетка дымоудоления
СТ	Световое табло "Не входить" см. раздел совместно ТХ совместно с ЭОМ
Сч	Считыватель СКУД
ТВ	Телевизор
ТВ2	Телевизор 50"
Ун	Унитаз подвесной
Ч	Часы
Ч1	Часы
З-47	Полотенцесушитель

						1325-12/22/ПИР-АИ1.2	
						Федеральное государственное бюджетное учреждение «Больница с поликлиникой» Управления делами Президента Российской Федерации по адресу: г. Москва, Романов пер., д. 2/6, стр. 2. Реконструкция (в режиме реставрации с приспособлением к современному использованию) здания	
Изм.	Колуч.	Лист	№Док.	Подп.	Дата		
Разработал		Киселев				Архитектурные интерьеры. (Блок А)	Стадия: Р; Лист: 34; Листов:
Проверил		Петровский					
Н.Контроль		Ольдекоп				Развертка стен "Кабинет заместителя главного врача" №4078, М.1:25	ООО "ЛЕОНАРДО ПРОЕКТ"


Формат А1

Развертка стен "Приемная" № 4079, М.1:25


01
М.1:25

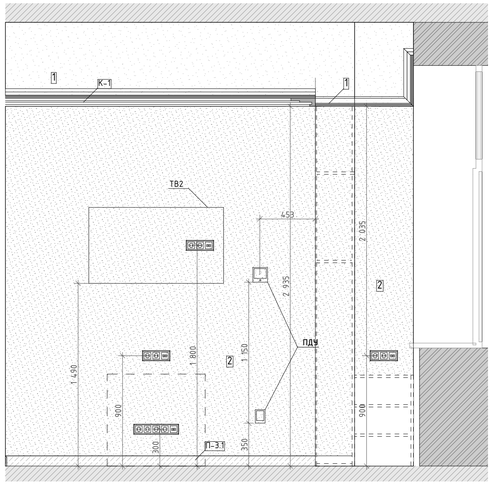

02
М.1:25

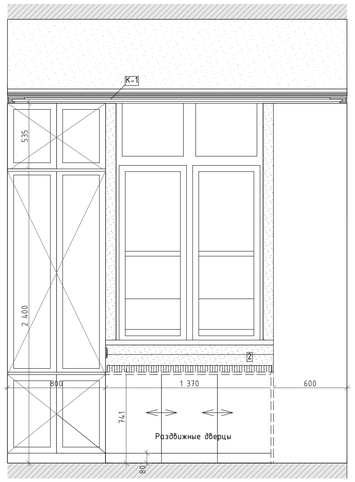

03
М.1:25

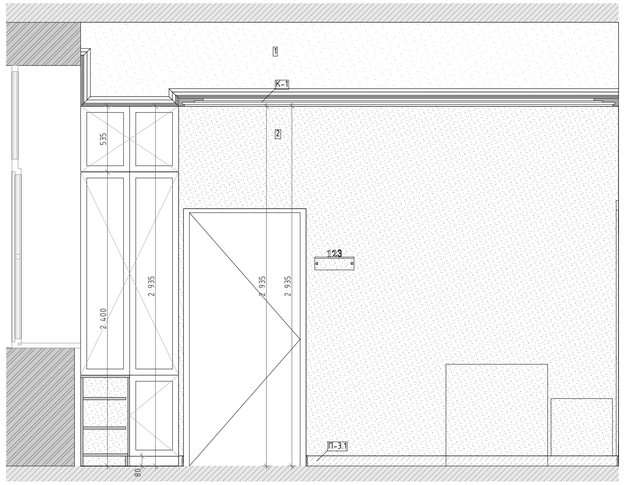

Условные обозначения

14	Облучатель Дезар
146	Держатель для бумажных полотенец
147	Диспенсер для туалетной бумаги
149	Дозатор локтевой для дезинфицирующих средств
150	Туалетный ёршик
175.1	Мини кухня
209	Электросушилка для рук
5	Бак для мусора на 12л
54	Безконтактный диспенсер мыла
54.1	Безконтактный диспенсер мыла
Гд	Гигиенический душ
ДУ	Элемент дистанционного пуска дымоудаления
Душ	Душ
ЗК	Зеркало
ЗК1	Зеркало квадратное
ИПР	Элемент дистанционного пуска дымоудаления
КС	Кнопка смыва
НС1	Настенный светильник Sankara LED MRL 16W 1009 IP20
НС2	Настенный светильник Picture light a5312ap-1cc
НТ	Навигационная табличка
ПВ	Световая панель Молния ULTRA РИП "ВЫХОД" (220В) с
ПДУ	Пульт управления с датчиком
Р	Раковина с.у.
РДУ	Решетка дымоудоления
СТ	Световое табло "Не входить" см. раздел совместно ТХ совместно с ЭОМ
Сч	Считыватель СКУД
ТВ	Телевизор
ТВ2	Телевизор 50"
Ун	Унитаз подвесной
Ч	Часы
Ч1	Часы
З-47	Полотенцесушитель

04
М.1:25

05
М.1:25

06
М.1:25

07
М.1:25


Схема помещения
М.1:50

						1325-12/22/ПИР-АИ1.2	
						Федеральное государственное бюджетное учреждение «Больница с поликлиникой» Управления делами Президента Российской Федерации по адресу: г. Москва, Романов пер., д. 2/6, стр. 2. Реконструкция (в режиме реставрации с приспособлением к современному использованию) здания	
Изм.	Колуч.	Лист	№Док.	Подп.	Дата		
Разработал		Киселев				Архитектурные интерьеры. (Блок А)	Стадия: Р; Лист: 35; Листов:
Проверил		Петровций					
Н.Контроль		Ольдекоп				Развертка стен "Приемная" № 4079, М.1:25	ООО "ЛЕОНАРДО ПРОЕКТ"

Формат А1


Развертка стен "Кабинет глав-врача" №4080, М1:25

01
М.1:25

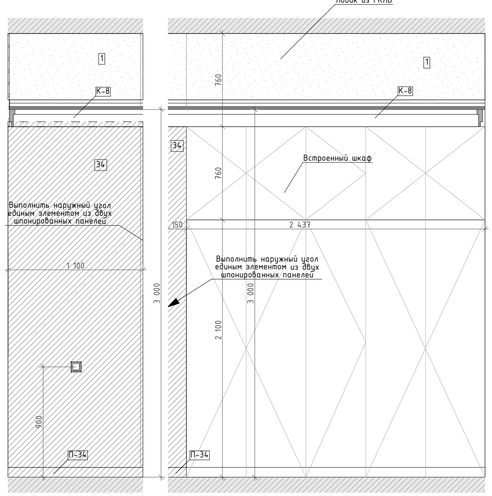


02
М.1:25


03
М.1:25

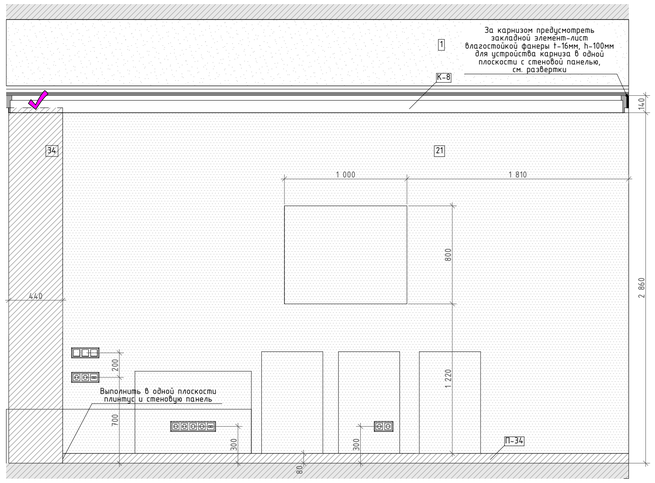


04
М.1:25

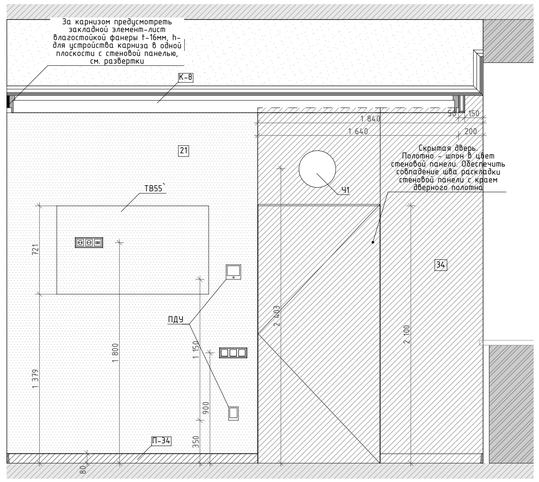


05
М.1:25

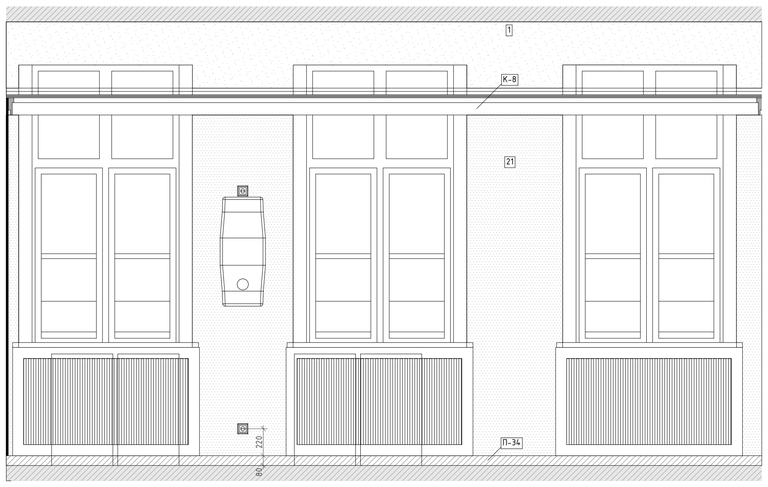


06
М.1:25

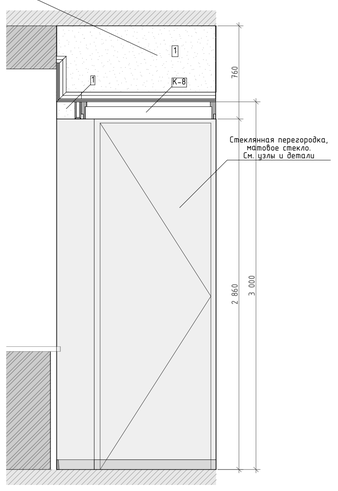


01
М.1:25

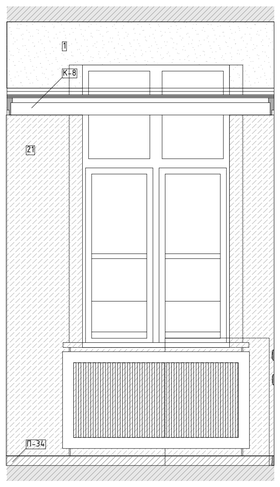

02
М.1:25

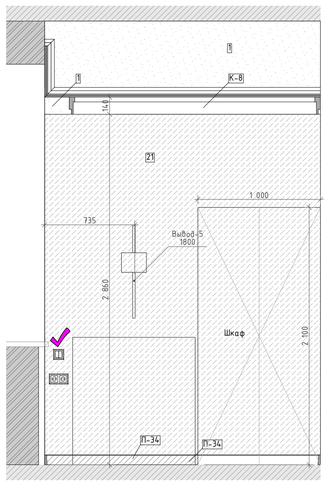

03
М.1:25

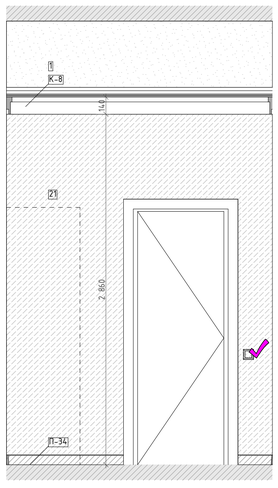

04
М.1:25


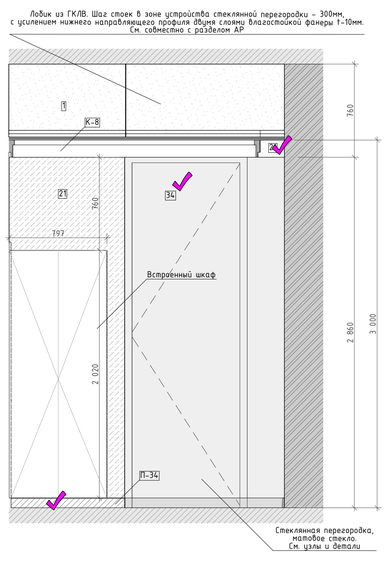


Схема помещения
М.1:50

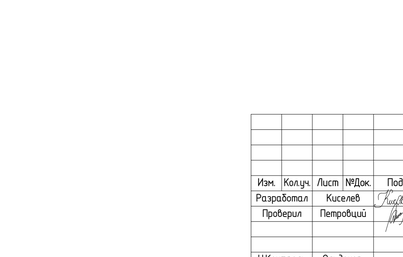

Условные обозначения


14	Облучатель Дезар
146	Держатель для бумажных полотенец
147	Диспенсер для туалетной бумаги
149	Дозатор локтевой для дезинфицирующих средств
150	Туалетный ёршик
175.1	Мини кухня
209	Электросушилка для рук
5	Бак для мусора на 12л
54	Безконтактный диспенсер мыла
54.1	Безконтактный диспенсер мыла
Гд	Гигиенический душ
ДУ	Элемент дистанционного пуска дымоудаления
Душ	Душ
ЗК	Зеркало
ЗК1	Зеркало квадратное
ИПР	Элемент дистанционного пуска дымоудаления
КС	Кнопка смыва
НС1	Настенный светильник Sankara LED MRL 16W 1009 IP20
НС2	Настенный светильник Picture light a5312ap-1cc
НТ	Навигационная табличка
ПВ	Световая панель Молния ULTRA РИП "ВЫХОД" (220В) с
ПДУ	Пульт управления с датчиком
Р	Раковина с.у.
РДУ	Решетка дымоудаления
СТ	Световое табло "Не входить" см. раздел совместно ТХ совместно с ЭОМ
Сч	Считыватель СКУД
ТВ	Телевизор
ТВ2	Телевизор 50"
Ун	Унитаз подвесной
Ч	Часы
Ч1	Часы
З-47	Полотенцесушитель

						1325-12/22/ПИР-АИ1.2	
						Федеральное государственное бюджетное учреждение «Больница с поликлиникой» Управления делами Президента Российской Федерации по адресу: г. Москва, Романов пер., д. 2/6, стр. 2. Реконструкция (в режиме реставрации с приспособлением к современному использованию) здания	
Изм.	Колуч	Лист	№Док.	Подп.	Дата		
Разработал		Киселев				Архитектурные интерьеры. (Блок А)	Стадия: Р; Лист: 36; Листов:
Проверил		Петровций					
Н.Контроль		Ольдекоп				Развертка стен "Кабинет глав-врача" №4080, М1.25	ООО "ЛЕОНАРДО ПРОЕКТ"


Формат А1

Развертка стен "Уборная" № 4080б, 4078а, М.1:20


01
М.1:20

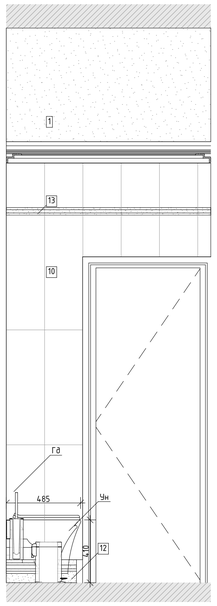


02
М.1:20

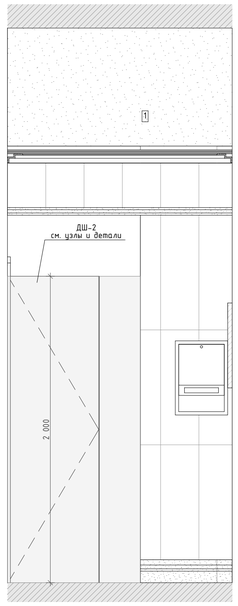


03
М.1:20

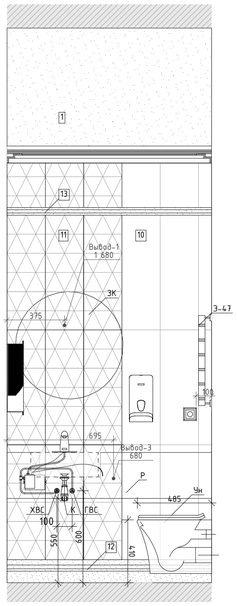


04
М.1:20

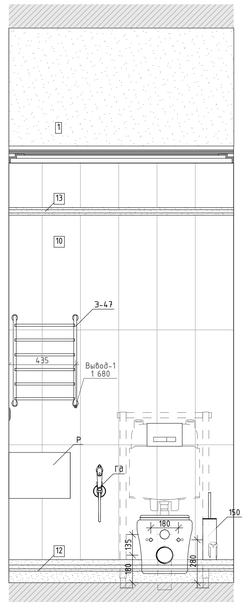


01
М.1:20

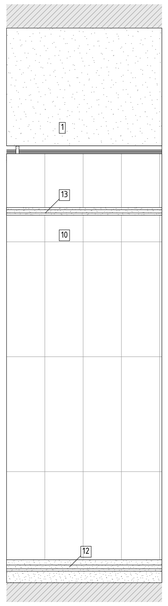


02
М.1:20

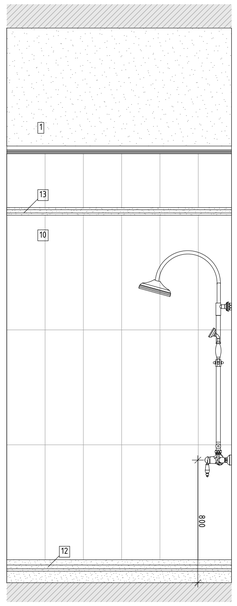


03
М.1:20

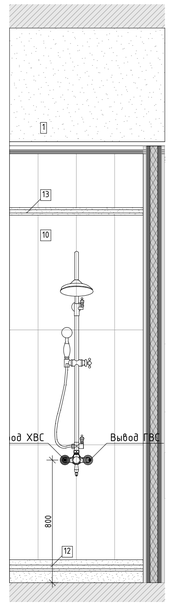


04
М.1:20

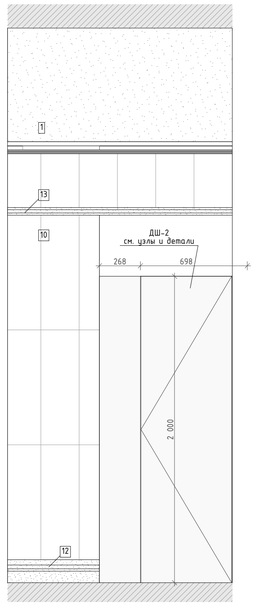


01
М.1:20

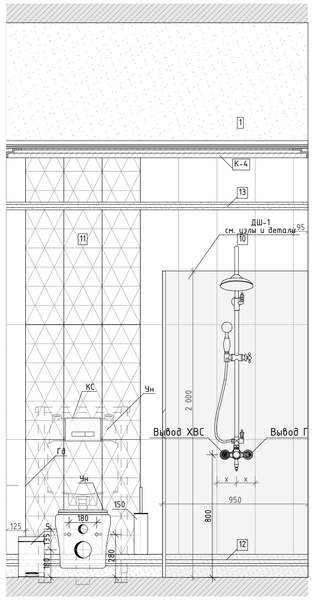

02
М.1:20

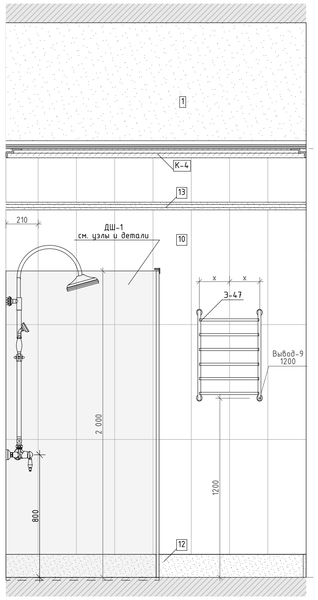

03
М.1:20

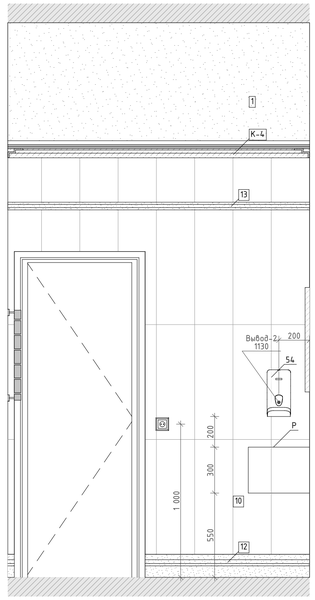

04
М.1:20

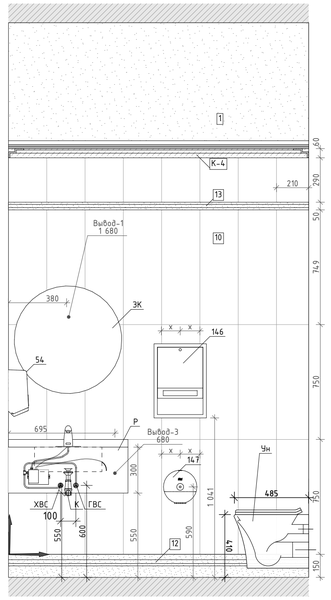


Схема помещения
М.1:50


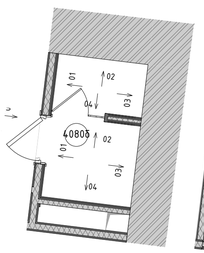


Схема помещения
М.1:50

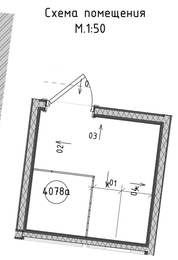

Условные обозначения

14	Облучатель Дезар
146	Держатель для бумажных полотенец
147	Диспенсер для туалетной бумаги
149	Дозатор локтевой для дезинфицирующих средств
150	Туалетный ёршик
175.1	Мини кухня
209	Электросушилка для рук
5	Бак для мусора на 12л
54	Безконтактный диспенсер мыла
54.1	Безконтактный диспенсер мыла
Гд	Гигиенический душ
ДУ	Элемент дистанционного пуска дымоудаления
Душ	Душ
ЗК	Зеркало
ЗК1	Зеркало квадратное
ИПР	Элемент дистанционного пуска дымоудаления
КС	Кнопка смыва
НС1	Настенный светильник Sankara LED MRL 16W 1009 IP20
НС2	Настенный светильник Picture light a5312ap-1cc
НТ	Навигационная табличка
ПВ	Световая панель Молния ULTRA РИП "ВЫХОД" (220В) с
ПДУ	Пульт управления с датчиком
Р	Раковина с.у.
РДУ	Решетка дымоудаления
СТ	Световое табло "Не входить" см. раздел совместно ТХ совместно с ЭОМ
Сч	Считыватель СКУД
ТВ	Телевизор
ТВ2	Телевизор 50"
Чн	Унитаз подвесной
Ч	Часы
Ч1	Часы
З-47	Полотенцесушитель

Изм.	Колуч.	Лист	№Док.	Подп.	Дата
Разработал		Киселев			
Проверил		Петровций			
Н.Контроль		Ольдекоп			

1325-12/22/ПИР-АИ1.2

Федеральное государственное бюджетное учреждение «больница с поликлиникой» Управления делами Президента Российской Федерации по адресу: г. Москва, Романов пер., д. 2/6, стр. 2. Реконструкция (в режиме реставрации с приспособлением к современному использованию) здания

Архитектурные интерьеры. (Блок А)	Стадия	Лист	Листов
	Р	37	


Развертка стен "Уборная" № 4080б, 4078а, М.1:20

ООО "ЛЕОНАРДО ПРОЕКТ"


Формат А1

Развертка стен "Коридор" №4081, 4072 (начало), М.1:25


01
М.1:25

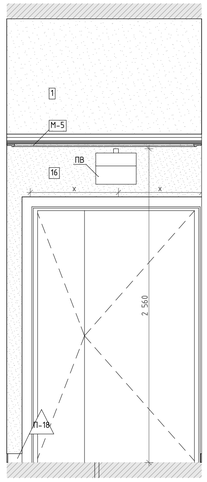


02
М.1:25

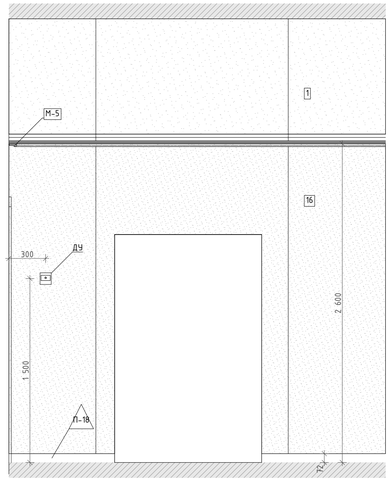


03
М.1:25

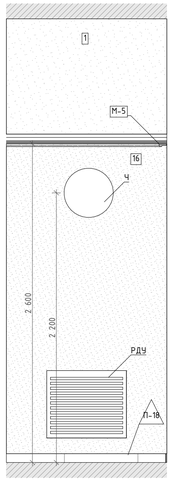


04 (начало)
М.1:25

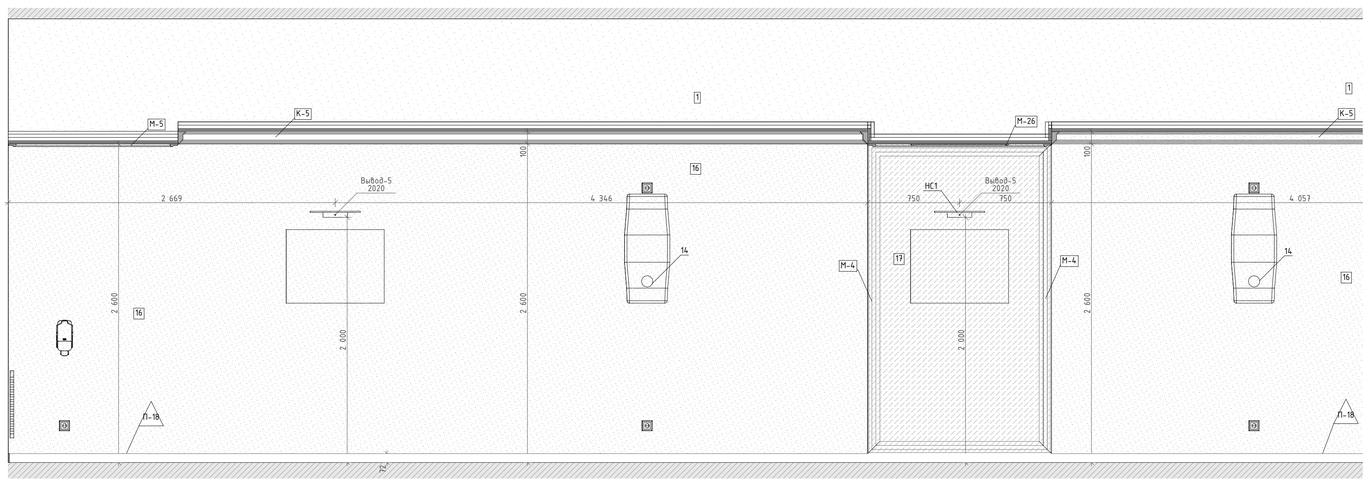


04 (окончание)
М.1:25

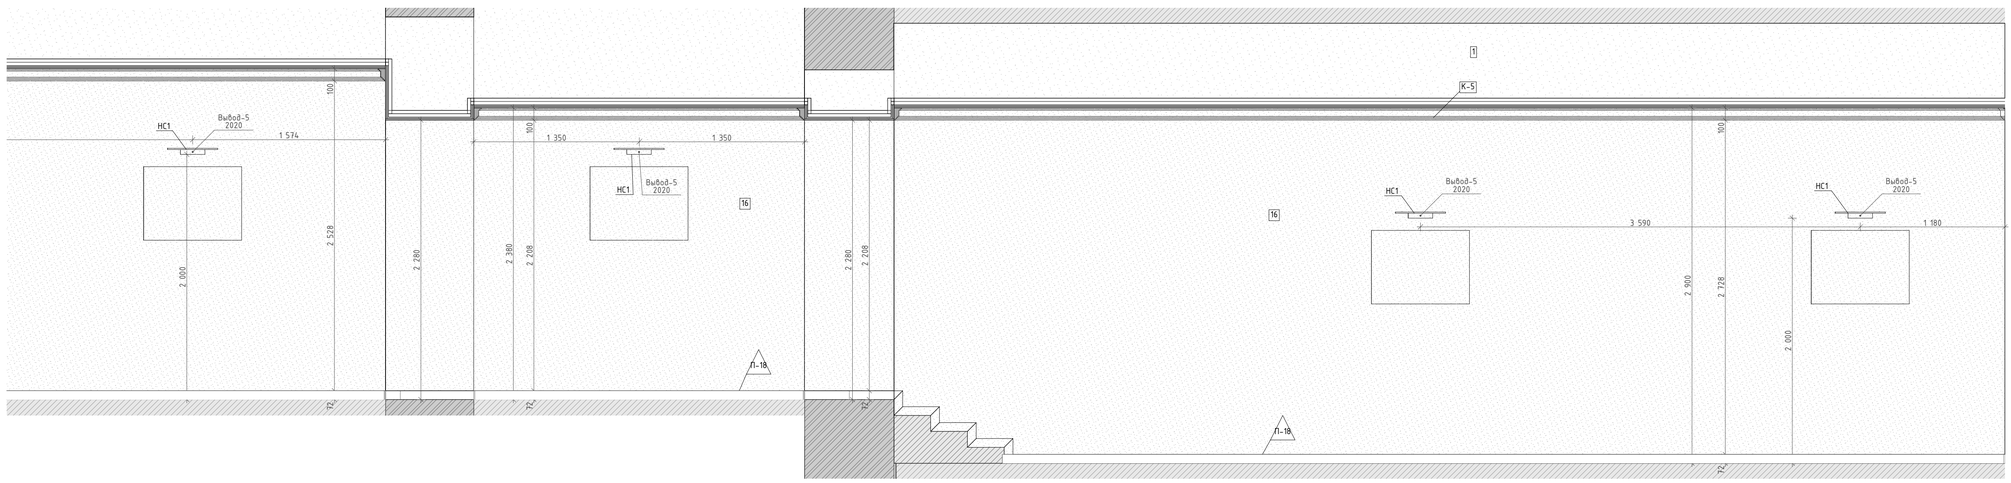


05
М.1:25

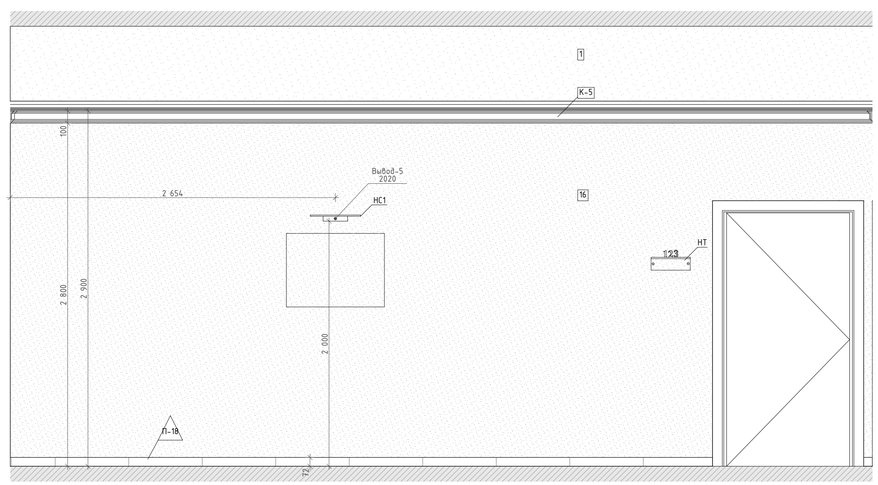

06
М.1:25

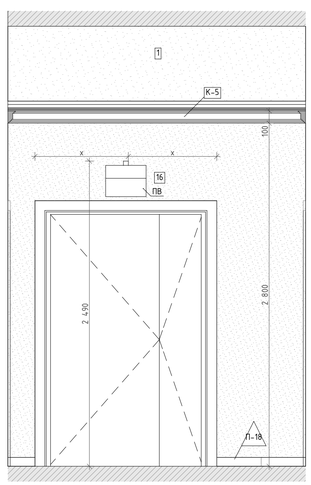

07
М.1:25

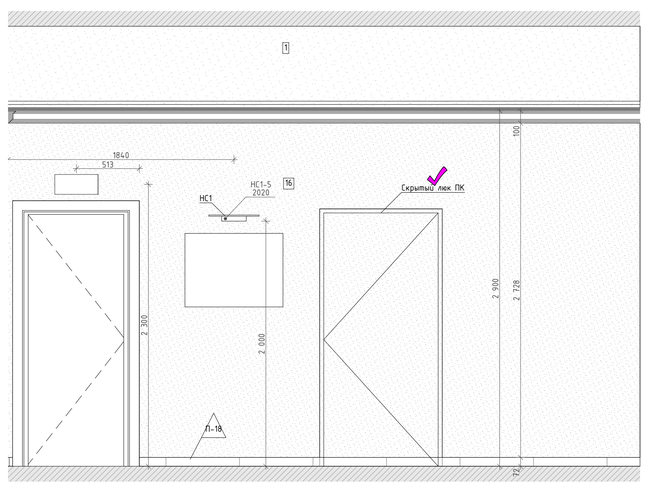

Условные обозначения

14	Облучатель Дезар
146	Держатель для бумажных полотенец
147	Диспенсер для туалетной бумаги
149	Дозатор локтевой для дезинфицирующих средств
150	Туалетный ёршик
175.1	Мини кухня
209	Электросушилка для рук
5	Бак для мусора на 12л
54	Безконтактный диспенсер мыла
54.1	Безконтактный диспенсер мыла
Гд	Гигиенический душ
ДУ	Элемент дистанционного пуска дымоудаления
Душ	Душ
ЗК	Зеркало
ЗК1	Зеркало квадратное
ИПР	Элемент дистанционного пуска дымоудаления
КС	Кнопка смыва
НС1	Настенный светильник Sankara LED MRL 16W 1009 IP20
НС2	Настенный светильник Picture light a5312ap-1cc
НТ	Навигационная табличка
ПВ	Световая панель Молния ULTRA РИП "ВЫХОД" (220В) с
ПДУ	Пульт управления с датчиком
Р	Раковина с.у.
РДУ	Решетка дымоудаления
СТ	Световое табло "Не входить" см. раздел совместно ТХ совместно с ЭОМ
Сч	Считыватель СКУД
ТВ	Телевизор
ТВ2	Телевизор 50"
Ун	Унитаз подвесной
Ч	Часы
Ч1	Часы
Э-47	Полотенцесушитель

						1325-12/22/ПИР-АИ1.2
						Федеральное государственное бюджетное учреждение «Больница с поликлиникой» Управления делами Президента Российской Федерации по адресу г. Москва, Романов пер., д. 2/6, стр. 2. Реконструкция (в режиме реставрации с приспособлением к современному использованию) здания
Изм.	Колуч.	Лист	№Док.	Подп.	Дата	
Разработал		Киселев				Архитектурные интерьеры. (Блок А)
Проверил		Петровций				
Н.Контроль		Ольдекоп				Развертка стен "Коридор" №4081, 4072 (начало), М.1:25


Стадия	Лист	Листов
Р	38	

ООО "ЛЕОНАРДО ПРОЕКТ"


Формат А1

Развертка стен "Коридор" № 4081, 4072 (окончание), М.1:25


08
М.1:25

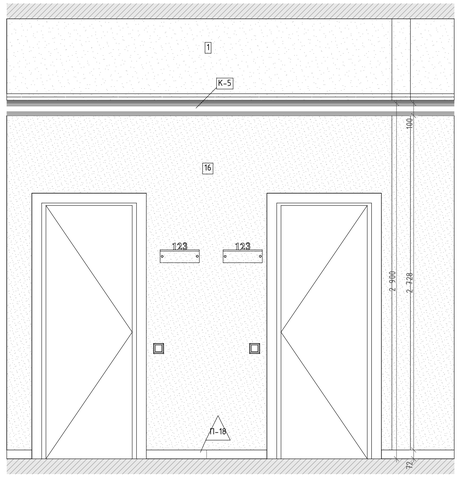


09
М.1:25

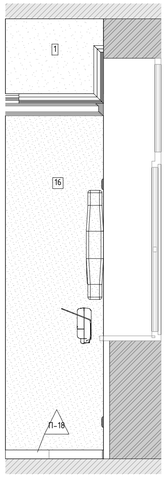


10
М.1:25

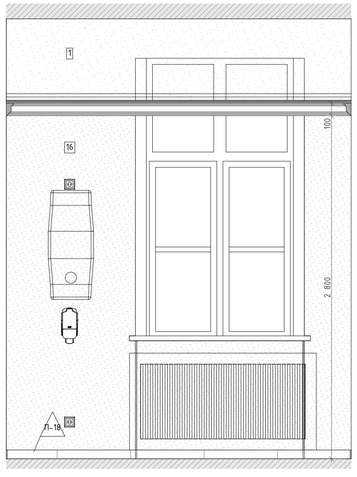

11
М.1:25

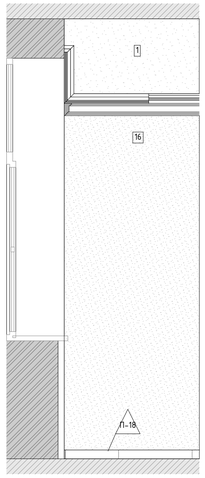

13
М.1:25

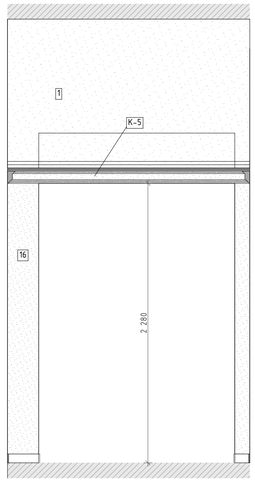

14
М.1:25

15
М.1:25

16
М.1:25

17
М.1:25


18
М.1:25

19 (начало)
М.1:25

19 (окончание)
М.1:25

20
М.1:25


Схема помещения
М.1:50

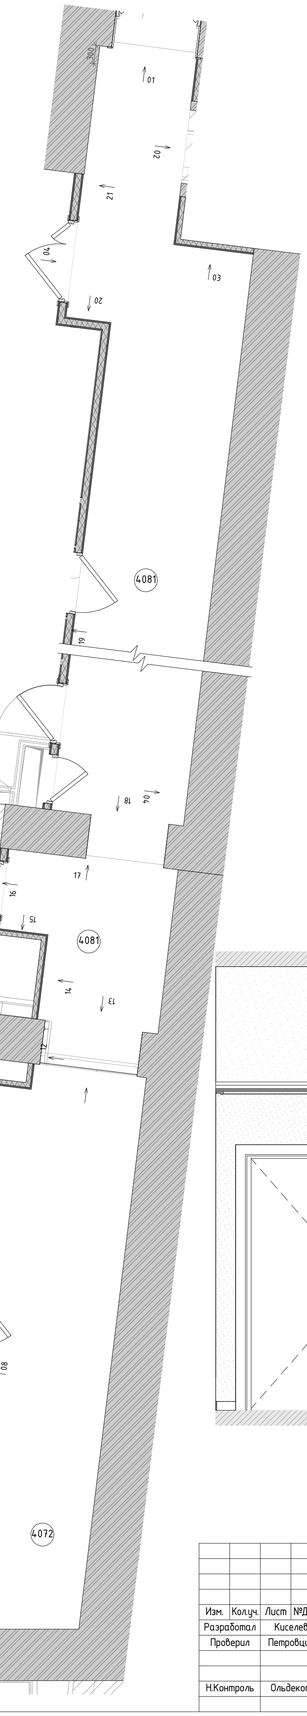

Условные обозначения

14	Облучатель Дезар
146	Держатель для бумажных полотенец
147	Диспенсер для туалетной бумаги
149	Дозатор локтевой для дезинфицирующих средств
150	Туалетный ёршик
175.1	Мини кухня
209	Электросушилка для рук
5	Бак для мусора на 12л
54	Безконтактный диспенсер мыла
54.1	Безконтактный диспенсер мыла
Гд	Гигиенический душ
ДУ	Элемент дистанционного пуска дымоудаления
Душ	Душ
ЗК	Зеркало
ЗК1	Зеркало квадратное
ИПР	Элемент дистанционного пуска дымоудаления
КС	Кнопка смыва
НС1	Настенный светильник Sankara LED MRL 16W 1009 IP20
НС2	Настенный светильник Picture light a5312ap-1cc
НТ	Навигационная табличка
ПВ	Световая панель Молния ULTRA РИП "ВЫХОД" (220В) с
ПДУ	Пульт управления с датчиком
Р	Раковина с.у.
РДУ	Решетка дымоудаления
СТ	Световое табло "Не входить" см. раздел совместно ТХ совместно с ЭОМ
Сч	Считыватель СКУД
ТВ	Телевизор
ТВ2	Телевизор 50"
Ун	Унитаз подвесной
Ч	Часы
Ч1	Часы
З-47	Полотенцесушитель


21
М.1:25

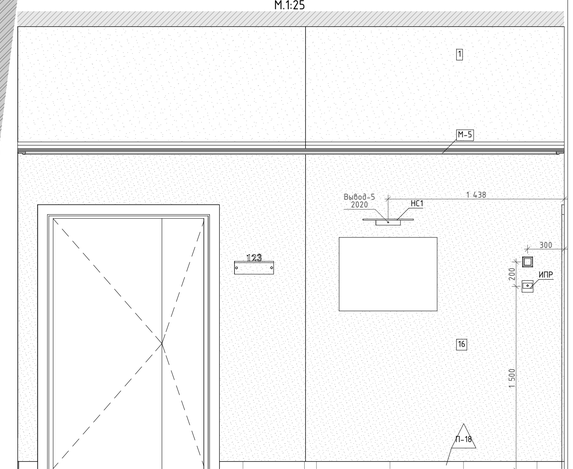


						1325-12/22/ПИР-АИ1.2		
						Федеральное государственное бюджетное учреждение «Больница с поликлиникой» Управления делами Президента Российской Федерации по адресу: г. Москва, Романов пер., д. 2/6, стр. 2. Реконструкция (в режиме реставрации с приспособлением к современному использованию) здания		
Изм.	Колич.	Лист	№Док.	Подп.	Дата			
Разработал		Киселев				Архитектурные интерьеры. (Блок А)	Стадия: Р	Лист: 39
Проверил		Петровций						Листов:
Н.Контроль		Ольдекоп				Развертка стен "Коридор" № 4081, 4072 (окончание), М.1:25	ООО "ЛЕОНАРДО ПРОЕКТ"	

Формат А1


Фрагмент 1
План полов 2, 3 этажей
М. 1:20

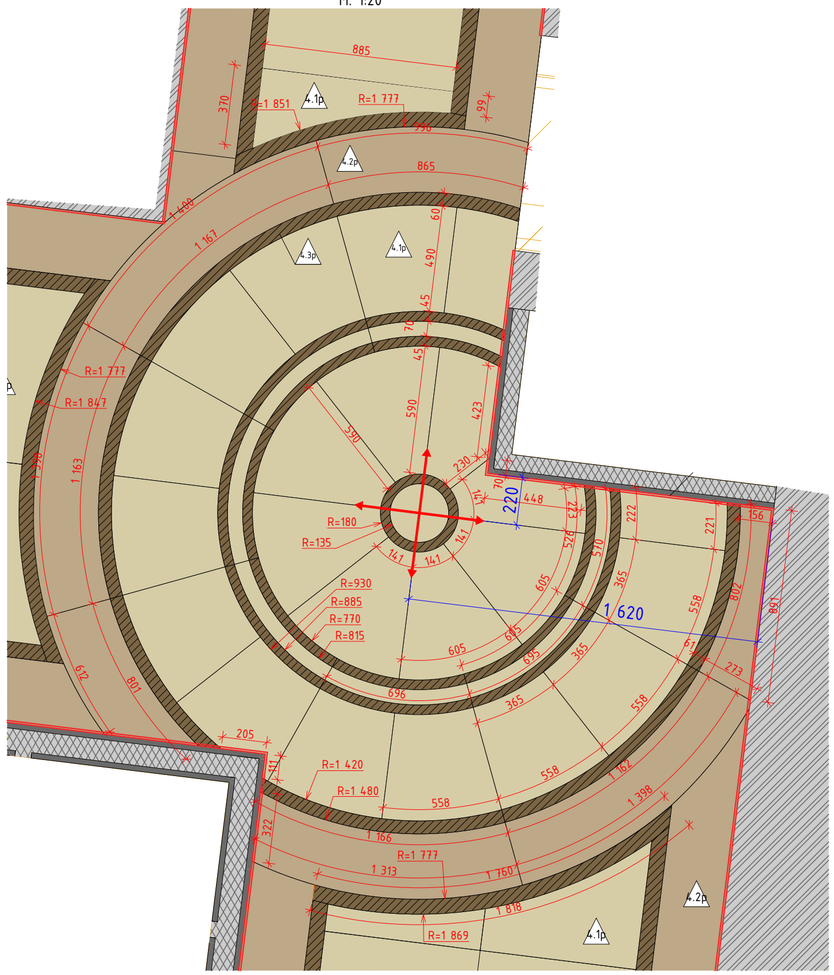


Фрагмент 2
План полов 4 этаж
М. 1:20

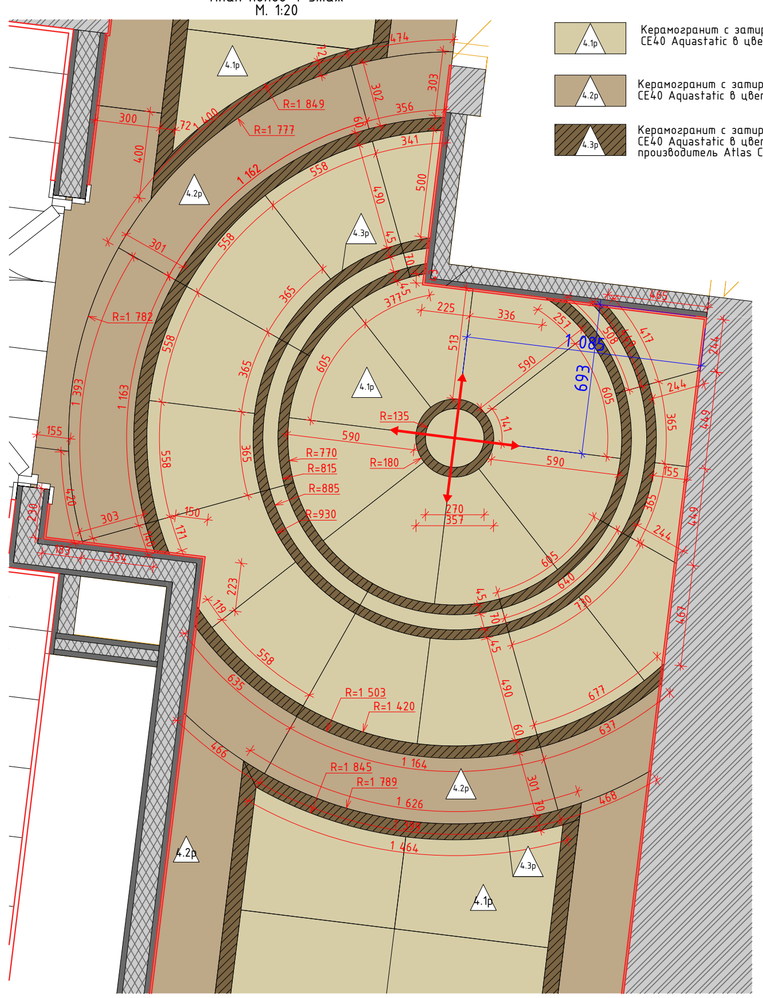


ДШ-2. Душевая перегородка
в помещениях 3084а, 4080б
М. 1:20

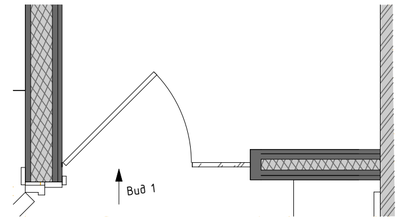


Вид 1
М. 1:20

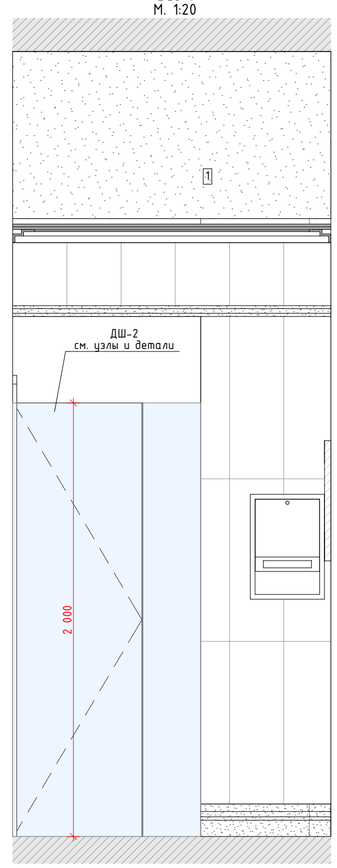

ДШ-1. Душевая перегородка
в помещениях 4077а, 4078а
М. 1:20

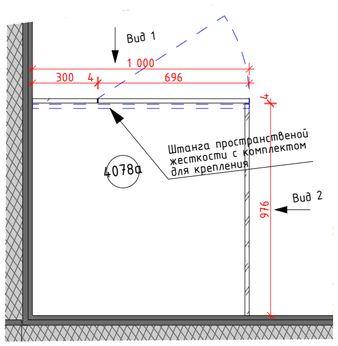

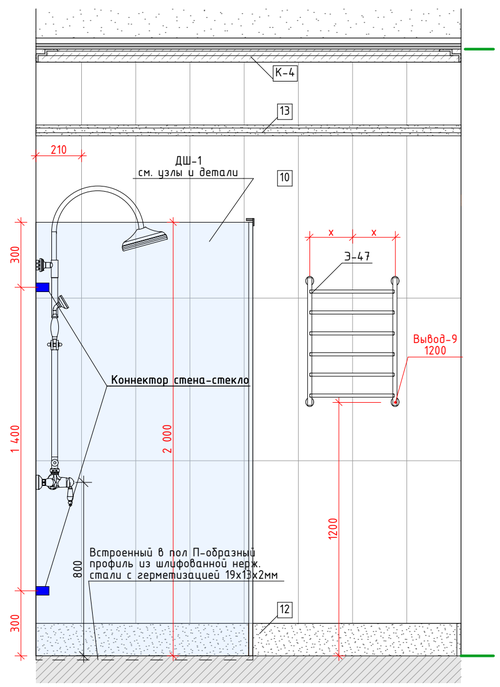

4.1р Керамогранит с затиркой швов Ceresit CE40 Aquastatic в цвет плитки, производитель Atlas Concorde Epos Ivory 1200x600x9мм

4.2р Керамогранит с затиркой швов Ceresit CE40 Aquastatic в цвет плитки, производитель Atlas Concorde Allure Gray Beauty Rett 1600x800

4.3р Керамогранит с затиркой швов Ceresit CE40 Aquastatic в цвет плитки, производитель Atlas Concorde Epos Grey Listello Rett 72x800x9мм

1. Данный лист см. со всеми листами раздела
2. Перед заказом производсва душевых перегородок, выполнить фактические замеры фирмой-производителем.
3. Цвет всей фурнитуры душевых перегородок шлифованная нержавеющая сталь (матовая)
4. Раскладку радиальной плитки 4.1р, 4.2р, 4.3р утвердить с фирмой-производителем и выполнить фактические замеры.

						106/01-60АИ
Изм.	Кол.уч.	Лист	№Док.	Подп.	Дата	Федеральное государственное бюджетное учреждение «Больница с поликлиникой» Управления делами Президента Российской Федерации по адресу: г. Москва, Романов пер., д. 2/6, стр. 2. Реконструкция (в режиме реставрации с приспособлением к современному использованию) здания
Разработал		Киселев				Архитектурные интерьеры
Проверил		Петровций				Стадия: Р; Лист: 40; Листов: 40
Н.Контроль		Ольдекоп				Узлы и детали. Душевые перегородки, фрагменты полов
						ООО "ЛЕОНАРДО ПРОЕКТ"

Формат А2

ООО «ЛЕОНАРДО ПРОЕКТ»

Ассоциация «ГАРХИ» (СРО-П-003-18052009)

Заказчик: АО «МСУ-1»

««Федеральное государственное бюджетное учреждение «Больница с поликлиникой» Управления делами Президента Российской Федерации по адресу: г. Москва, Романов пер., д. 2/6, стр. 2. Реконструкция (в режиме реставрации с приспособлением к современному использованию) здания»

РАБОЧАЯ ДОКУМЕНТАЦИЯ

Архитектурные интерьеры. (Блок А)
Спецификации

Прилагаемый документ к
основному комплекту рабочих чертежей

1325-12/22/ПИР-АИ1.2.С

Изм	№ док.	Подпись	Дата

2023

Оглавление:

1. Спецификация отделки стен с 1 по 4 этаж 2
2. Спецификация карнизов и молдингов потолочных с 1 по 4 этаж 3
3. Спецификация покрытия полов с 1 по 4 этаж 4
4. Спецификация плинтусов с 1 по 4 этаж 6
5. Спецификация потолков с 1 по 4 этаж 7

Взам. Инв. №

Подп. и дата

Инв. № подл.

Изм.	Кол.уч	Лист	№док.	Подп.	Дата	1325-12/22/ПИР-АИ1.2С		
Разраб.		Киселев				Архитектурные интерьеры. (Блок А) Спецификации.	Стадия	Лист	Листов
Проверил		Петровций					Р	1	74
Н.контр.		Ольдекоп					ООО «ЛЕОНАРДО ПРОЕКТ»		

Спецификация отделки стен с 1 по 4 этаж

Поз.	Обозначение	Наименование	Кол, кв.м.	Масса ед., кг	Приме-чание
1 этаж					
1	Dulux или аналог	Краска матовая воднодисперсионная, RAL9016 белый	37,1		За потолком, для обеспылевания
10	Керамогранит Italon	Керамогранит Italon Elite Pearl White 25x75, t-8мм, арт. 600010000411	17,35		С.у
11	Керамогранит Italon	Керамогранит Italon Elite Cream Vision 25x75, t-8мм, арт. 600080000210	5,2		С.у
12	Керамогранит Italon	Керамогранит Italon Elite Cream Alzata 15x25, t-8мм, арт. 600090000208	1,2		С.у
13	Керамогранит Italon	Керамогранит Italon Elite Cream London 5x25, t-8мм, арт. 600090000220	0,54		С.у
16	KERAMATT düfa Premium или аналог	Краска матовая воднодисперсионная, цв. 571LS	151,6		Коридоры
2 этаж					
1	Dulux или аналог	Краска матовая воднодисперсионная, RAL9016 белый	108,28		За потолком, для обеспылевания
10	Керамогранит Italon	Керамогранит Italon Elite Pearl White 25x75, t-8мм, арт. 600010000411	40,1		С.у
11	Керамогранит Italon	Керамогранит Italon Elite Cream Vision 25x75, t-8мм, арт. 600080000210	16,25		С.у
12	Керамогранит Italon	Керамогранит Italon Elite Cream Alzata 15x25, t-8мм, арт. 600090000208	3,14		С.у
13	Керамогранит Italon	Керамогранит Italon Elite Cream London 5x25, t-8мм, арт. 600090000220	1,28		С.у
16	KERAMATT düfa Premium или аналог	Краска матовая воднодисперсионная, цв. 571LS	222,8		Коридоры
16.1	Dulux или аналог	Негорючая глубокоматовая краска Bindo, цв. жемчужно светло-серый NSS S 0500N	24,4		Лифтовые холлы
3 этаж					
1	Dulux или аналог	Краска матовая воднодисперсионная, RAL9016 белый	120,3		За потолком, для обеспылевания
2	KERAMATT düfa Premium или аналог	Глубокоматовая сверхпрочная краска для стен и потолков, цв. жемчужно светло-серый NSS S 0500N	31,3		Кабинеты зав. Имеет сертификат дез. обработки
3	KERAMATT düfa Premium или аналог	Краска матовая воднодисперсионная, цв. 124L	13,5		Кабинеты зав. Имеет сертификат дез. обработки
10	Керамогранит Italon	Керамогранит Italon Elite Pearl White 25x75, t-8мм, арт. 600010000411	53,17		С.у
11	Керамогранит Italon	Керамогранит Italon Elite Cream Vision 25x75, t-8мм, арт. 600080000210	8,5		С.у
12	Керамогранит Italon	Керамогранит Italon Elite Cream Alzata 15x25, t-8мм, арт. 600090000208	3,53		С.у
13	Керамогранит Italon	Керамогранит Italon Elite Cream London 5x25, t-8мм, арт. 600090000220	1,45		С.у
16	KERAMATT düfa Premium или аналог	Краска матовая воднодисперсионная, цв. 571LS	178,5		Коридоры
16.1	Dulux или аналог	Негорючая глубокоматовая краска Bindo, цв. жемчужно светло-серый NSS S 0500N	21,2		Лифтовые холлы

4 этаж					
1	Dulux или аналог	Краска матовая воднодисперсионная, RAL9016 белый	169,9		За потолком, для обеспылевания
2	KERAMATT düfa Premium или аналог	Глубокоматовая сверхпрочная краска для стен и потолков, цв. жемчужно светло-серый NSS S 0500N	77,5		Кабинеты зав. Имеет сертификат дез. обработки
3	KERAMATT düfa Premium или аналог	Краска матовая воднодисперсионная, цв. 124L	8,5		Кабинеты зав. Имеет сертификат дез. обработки
10	Керамогранит Italon	Керамогранит Italon Elite Pearl White 25x75, t-8мм, арт. 600010000411	105,5		С.у
11	Керамогранит Italon	Керамогранит Italon Elite Cream Vision 25x75, t-8мм, арт. 600080000210	21,5		С.у
12	Керамогранит Italon	Керамогранит Italon Elite Cream Alzata 15x25, t-8мм, арт. 600090000208	6,9		С.у
13	Керамогранит Italon	Керамогранит Italon Elite Cream London 5x25, t-8мм, арт. 600090000220	2,8		С.у
16	KERAMATT düfa Premium или аналог	Краска матовая воднодисперсионная, цв. 571LS	212,3		Коридоры
16.1	Dulux или аналог	Негорючая глубокоматовая краска Bindo, цв. жемчужно светло-серый NSS S 0500N	23,3		Лифтовые холлы
17	KERAMATT düfa Premium или аналог	Краска матовая воднодисперсионная, цв. 556LS	232,3		Коридоры
21	Декоративная венецианская штукатурка OIKOS	Marmorino Naturale, венецианская штукатурка	40,7		Ктабинет глав. врача
34	Шпонированный МДФ	Панели шпонированные МДФ t=16 мм, шпон средней категории, направление вертикальное, тангенциальное, цв. светлый дуб, монтаж строительный клей	17,46		Кабинет глав. врача
М-2	Гипсовая лепнина Петергоф	Гипсовая тяга Т-479; ширина по потолку-55мм; высота по стене-22мм	43,3 пог.м.		Стены каб. зав.
М-4	Гипсовая лепнина Петергоф	Гипсовая тяга Т-338; ширина по потолку-20мм; высота по стене-100мм	16,2 пог.м.		Стены коридор
М-6	Гипсовая лепнина Петергоф	Гипсовая тяга Т-475; ширина по потолку-100мм; высота по стене-140мм	23,9 пог.м		Стены коридор

Спецификация карнизов и молдингов потолочных с 1 по 4 этаж

Поз.	Обозначение	Наименование	Кол, кв.м.	Масса ед., кг	Приме-чание
1 этаж					
К-5	Петергоф	ипсовый карниз Т-77; ширина (по потолку)-60мм; высота (по стене)-100мм	70,0 пог.м.		Коридоры
К-4	Orac Décor	Карниз Orac Décor Modern, Арт. C390; ширина (по потолку)-100мм; высота (по стене)-60мм, длина -2000мм	20 пог.м.		С.у.
М-26	Петергоф	Гипсовая тяга (молдинг) Т200. Ширина (по потолку)-30мм, высота (по стене)-14мм	7,6 пог.м.		Тонкая рамка на потолке. Пом. 1087
2 этаж					
К-5	Петергоф	Гипсовый карниз Т-77; ширина (по потолку)-60мм; высота (по стене)-100мм	120,0 пог.м.		Коридоры
К-4	Orac Décor	Карниз Orac Décor Modern, Арт. C390; ширина (по потолку)-100мм; высота (по стене)-60мм, длина -2000мм	34,0 пог.м.		С.у.

Вам. Инв. №

Подп. и дата

Инв. № подл.

Изм.	Кол.уч	Лист	№док.	Подп.	Дата	1325-12/22/ПИР-АИ1.2С	Лист 3

М-5	Петергоф	Гипсовая тяга (молдинг) Т-48; ширина (по потолку)-64мм; высота (по стене)-23мм	16,0 пог.м		Коридор Л.Х.
3 этаж					
К-1	Leptonika	Гипсовый карниз под подсветку MC 308 LED; ширина (по потолку)-200мм; высота (по стене)-65мм; длина-2000мм	16,0 пог.м.		Кабинет заведующего
К-5	Петергоф	Гипсовый карниз Т-77; ширина (по потолку)-60мм; высота (по стене)-100мм	122,0 пог.м.		Коридоры
М-5	Петергоф	Гипсовая тяга (молдинг) Т-48; ширина (по потолку)-64мм; высота (по стене)-23мм	16,0 пог.м		Коридор Л.Х.
К-4	Orac Décor	Карниз Orac Décor Modern, Арт. C390; ширина (по потолку)-100мм; высота (по стене)-60мм, длина -2000мм	26,0 пог.м.		С.у.
4 этаж					
К-1	Leptonika	Гипсовый карниз под подсветку MC 308 LED; ширина (по потолку)-200мм; высота (по стене)-65мм; длина-2000мм	32,0 пог.м.		Кабинет заведующего
К-4	Orac Décor	Карниз Orac Décor Modern, Арт. C390; ширина (по потолку)-100мм; высота (по стене)-60мм, длина -2000мм	52,0 пог.м.		С.у.
К-5	Петергоф	Гипсовый карниз Т-77; ширина (по потолку)-60мм; высота (по стене)-100мм	108,0 пог.м.		Коридоры
К-8	LEPTONIKA	Leptonika MC305LED Молдинг с гладким профилем под подсветку; ширина (по потолку)-45мм; высота (по стене)-140мм	29,0 пог.м		Кабинет глав. врача
М-5	Петергоф	Гипсовая тяга (молдинг) Т-48; ширина (по потолку)-64мм; высота (по стене)-23мм	22,5 пог.м		Коридор Л.Х.
М-26	Петергоф	Гипсовая тяга (молдинг) Т200. Ширина (по потолку)-30мм, высота (по стене)-14мм	7,6 пог.м.		Коридор, пониженный участок

Спецификация покрытия полов с 1 по 4 этаж

Поз.	Обозначение	Наименование	Кол. кв.м	Масса ед., кг	Примечание
1 этаж					
4.1	Россия, Atlas	Керамогранит с затиркой швов Ceresit CE40 Aquastatic в цвет плитки, производитель Atlas Concorde Epos Ivory Rett 1200x600x9мм	33		Коридоры
4.2	Россия, Atlas	Керамогранит с затиркой швов Ceresit CE40 Aquastatic в цвет плитки, производитель Atlas Concorde Allure Gray Beauty Rett 1600x800x9мм	23		Коридоры
4.3	Россия, Atlas	Керамогранит с затиркой швов Ceresit CE40 Aquastatic в цвет плитки, производитель Atlas Concorde Epos Grey Listello Rett 72x800x9мм	3,5		Коридоры
4.1с	Россия, Atlas	Элемент ступени из керамогранита Ceresit CE40 Aquastatic в цвет плитки, производитель Atlas Concorde Epos Ivory Rett с затиркой швов, 1200x300мм/ 1200x300мм с угловым элементом	2шт/4шт		Лестница
7	Россия, Italon	Керамогранит с затиркой швов Ceresit CE40 Aquastatic в цвет плитки, производитель Italon Элит Шампейн Крим, арт. 610015000169, 590x590x10мм	9,0		С.у.
2 этаж					

4.1	Россия, Atlas	Керамогранит с затиркой швов Ceresit CE40 Aquastatic в цвет плитки, производитель Atlas Concorde Epos Ivory Rett 1200x600x9мм	52,6		Коридоры
4.2	Россия, Atlas	Керамогранит с затиркой швов Ceresit CE40 Aquastatic в цвет плитки, производитель Atlas Concorde Allure Gray Beauty Rett 1600x800x9мм	37,5		Коридоры
4.3	Россия, Atlas	Керамогранит с затиркой швов Ceresit CE40 Aquastatic в цвет плитки, производитель Atlas Concorde Epos Grey Listello Rett 72x800x9мм	6,34		Коридоры
4.1с	Россия, Atlas	Элемент ступени из керамогранита Ceresit CE40 Aquastatic в цвет плитки, производитель Atlas Concorde Epos Ivory Rett с затиркой швов, 1000x300мм/ 1000x375мм/ 1000x300мм с угловым элементом	6шт/2шт/4шт		Лестница
4.1р	Россия, Atlas	Керамогранит с затиркой швов Ceresit CE40 Aquastatic в цвет плитки, производитель Atlas Concorde Epos Ivory Rett, см. Узлы и детали			Коридор
4.2р	Россия, Atlas	Керамогранит с затиркой швов Ceresit CE40 Aquastatic в цвет плитки, производитель Atlas Concorde Allure Gray Beauty Rett 1600x800x9мм, см. Узлы и детали			Коридор
4.3р	Россия, Atlas	Керамогранит с затиркой швов Ceresit CE40 Aquastatic в цвет плитки, производитель Atlas Concorde Epos Grey Listello Rett 72x800x9мм, см. Узлы и детали			Коридор
7	Россия, Italon	Керамогранит с затиркой швов Ceresit CE40 Aquastatic в цвет плитки, производитель Italon Элит Шампейн Крим, арт. 610015000169, 590x590x10мм	14,15		С.у.
3 этаж					
4.1	Россия, Atlas	Керамогранит с затиркой швов Ceresit CE40 Aquastatic в цвет плитки, производитель Atlas Concorde Epos Ivory Rett 1200x600x9мм	55,2		Коридоры
4.2	Россия, Atlas	Керамогранит с затиркой швов Ceresit CE40 Aquastatic в цвет плитки, производитель Atlas Concorde Allure Gray Beauty Rett 1600x800x9мм	37,5		Коридоры
4.3	Россия, Atlas	Керамогранит с затиркой швов Ceresit CE40 Aquastatic в цвет плитки, производитель Atlas Concorde Epos Grey Listello Rett 72x800x9мм	6,43		Коридоры
4.1с	Россия, Atlas	Элемент ступени из керамогранита Ceresit CE40 Aquastatic в цвет плитки, производитель Atlas Concorde Epos Ivory Rett с затиркой швов, 1000x300мм/ 1000x500мм/ 1000x300мм с угловым элементом	4шт/2шт/2шт		Лестница
4.1р	Россия, Atlas	Керамогранит с затиркой швов Ceresit CE40 Aquastatic в цвет плитки, производитель Atlas Concorde Epos Ivory Rett, см. Узлы и детали			Коридор
4.2р	Россия, Atlas	Керамогранит с затиркой швов Ceresit CE40 Aquastatic в цвет плитки, производитель Atlas Concorde Allure Gray Beauty Rett 1600x800x9мм, см. Узлы и детали			Коридор
4.3р	Россия, Atlas	Керамогранит с затиркой швов Ceresit CE40 Aquastatic в цвет плитки, производитель Atlas Concorde Epos Grey Listello Rett 72x800x9мм, см. Узлы и детали			Коридор
7	Россия, Italon	Керамогранит с затиркой швов Ceresit CE40 Aquastatic в цвет плитки, производитель Italon Элит Шампейн Крим, арт. 610015000169, 590x590x10мм	10,52		С.у.
11	Moduleo	Кварц виниловое покрытие LVT плитка Moduleo LayRed 55 Sherman Oak 22232LR, арт. 10452-6 мм	17,17		Кабинет заведующего
4 этаж					
4.1	Россия, Atlas	Керамогранит с затиркой швов Ceresit CE40 Aquastatic в цвет плитки, производитель Atlas Concorde Epos Ivory Rett 1200x600x9мм	53		Коридоры

Вам. Инв. №

Подп. и дата

Инв. № подл.

Изм.	Кол.уч	Лист	№док.	Подп.	Дата

4.2	Россия, Atlas	Керамогранит с затиркой швов Ceresit CE40 Aquastatic в цвет плитки, производитель Atlas Concorde Allure Gray Beauty Rett 1600x800x9мм	32,4		Коридоры
4.3	Россия, Atlas	Керамогранит с затиркой швов Ceresit CE40 Aquastatic в цвет плитки, производитель Atlas Concorde Epos Grey Listello Rett 72x800x9мм	6,1		Коридоры
4.1с	Россия, Atlas	Элемент ступени из керамогранита Ceresit CE40 Aquastatic в цвет плитки, производитель Atlas Concorde Epos Ivory Rett с затиркой швов, 1000x300мм/ 900x300мм/ 1000x300мм с угловым элементом	4шт/2шт/2шт		Лестница
4.1р	Россия, Atlas	Керамогранит с затиркой швов Ceresit CE40 Aquastatic в цвет плитки, производитель Atlas Concorde Epos Ivory Rett, см. Узлы и детали			Коридор
4.2р	Россия, Atlas	Керамогранит с затиркой швов Ceresit CE40 Aquastatic в цвет плитки, производитель Atlas Concorde Allure Gray Beauty Rett 1600x800x9мм, см. Узлы и детали			Коридор
4.3р	Россия, Atlas	Керамогранит с затиркой швов Ceresit CE40 Aquastatic в цвет плитки, производитель Atlas Concorde Epos Grey Listello Rett 72x800x9мм, см. Узлы и детали			Коридор
7	Россия, Italon	Керамогранит с затиркой швов Ceresit CE40 Aquastatic в цвет плитки, производитель Italon Элит Шампейн Крим, арт. 610015000169, 590x590x10мм	21,5		С.у.
11	Moduleo	Кварц виниловое покрытие LVT плитка Moduleo LayRed 55 Sherman Oak 22232LR 189x1317x6 мм, арт. 10452-6 мм	19,0		Кабинет заведующего
20	Meister	Паркетная доска - Meister Lindur; дуб беленый; размеры: 2600x320x11 мм, укладка на клей по фанере, однокомпонентный клей Wakol MS 228	42,3		Кабинет глав. Врача, приемная

Спецификация плинтусов с 1 по 4 этаж

Поз.	Обозначение	Наименование	Кол. м.п.	Масса ед., кг	Примечание
1 этаж					
П-18	Россия, Atlas	Epos Ivory Listello 800x72x9мм	43,3 пог.м.		Коридор
2 этаж					
П-18	Россия, Atlas	Epos Ivory Listello 800x72x9мм	88,4 пог.м.		Коридор
3 этаж					
П-7	Ultrawood	Плинтус ЛДФ Ultrawood, арт. Base 0001; размер- 2440x83x12мм	16,6 пог.м.		Кабинет заведующего
П-18	Россия, Atlas	Epos Ivory Listello 800x72x9мм	86,2 пог.м.		Коридор
4 этаж					

П-7	Ultrawood	Плинтус ЛДФ Ultrawood, арт. Base 0001; размер- 2440х83х12мм	16,6 пог.м.		Кабинет заведующего
П-18	Россия, Atlas	Epos Ivory Listello 800х72х9мм	86,2 пог.м.		Коридор
П-34	Шпонированый МДФ	Плинтус Arbiton Integra, арт. 5905167734421 08 Дуб Невада, 2400х80х20мм, крепеж монтажная планка	30,9 пог.мм		Каб. глав. врача

Спецификация потолков с 1 по 4 этаж

Поз.	Обозначение	Наименование	Кол. кв.м	Масса ед., кг	Примечание
1 этаж					
1	KERAMATT düfa Premium или аналог	Краска матовая воднодисперсионная, цв. RAL 9003	64,2		Коридоры, кабинеты, с.у.
2	Гипсовая панель Rifinitura	Потолочная панель Rifinitura Classic Two 600х600х22 Арт. Pp-004. Кромка tegular24. Подсистема албес клик прим	18,7		Коридоры
2 этаж					
1	KERAMATT düfa Premium или аналог	Краска матовая воднодисперсионная, цв. RAL 9003	100,2		Коридоры, кабинеты, с.у.
1.1	Dulux или аналог	Негорючая глубокоматовая краска Bindo, цв. RAL 9003	6,7		Лифтовые холлы
2	Гипсовая панель Rifinitura	Потолочная панель Rifinitura Classic Two 600х600х22 Арт. Pp-004. Кромка tegular24. Подсистема албес клик прим	36,6		Коридоры
3 этаж					

Вам. Инв. №

Подп. и дата

Инв. № подл.

Изм.	Кол.уч	Лист	№док.	Подп.	Дата

1325-12/22/ПИР-АИ1.2С

Лист 7

1	KERAMATT düfa Premium или аналог	Краска матовая воднодисперсионная, цв. RAL 9003	125,7		Коридоры, кабинеты, с.у.
1.1	Dulux или аналог	Негорючая глубокоматовая краска Bindo, цв. RAL 9003	7,0		Лифтовые холлы
2	Гипсовая панель Rifinitura	Потолочная панель Rifinitura Classic Two 600x600x22 Арт. Pp-004. Кромка tegular24. Подсистема албес клик прим	36,6		Коридоры
4 этаж					
1	KERAMATT düfa Premium или аналог	Краска матовая воднодисперсионная, цв. RAL 9003	181,6		Коридоры, кабинеты, с.у.
1.1	Dulux или аналог	Негорючая глубокоматовая краска Bindo, цв. RAL 9003	7,0		Лифтовые холлы
2	Гипсовая панель Rifinitura	Потолочная панель Rifinitura Classic Two 600x600x22 Арт. Pp-004. Кромка tegular24. Подсистема албес клик прим	26,3		Коридоры

Спецификация люков в полу 1 этаж

Поз.	Обозначение	Наименование	Кол. кв.м	Масса ед., кг	Примечание
1 этаж					
ЛК1	Люки Ревизор	Съемный люк. Невидимка премиум Слим 600x450мм	1		Коридоры
ЛК2	Люки Ревизор	Съемный люк. Невидимка премиум Слим 600x290мм	1		Коридоры
ЛК3	Люки Ревизор	Съемный люк. Невидимка премиум Слим 600x400мм	1		Коридоры
ЛК4	Люки Ревизор	Съемный люк. Невидимка премиум Слим 600x200мм	1		Коридоры

Примечание:

1. Более облегченный и эстетичный аналог Refinitura – двухкомпонентная плита Armstrong кессоного типа 600*600 (рамка из упрочненного, облегчённого стеклофиброгипса со вкладышем), скрытая подвесная система, кромка finesse. Вкладыш плита Armstrong Optima.
2. Согласно Технического регламента о требованиях пожарной безопасности (№123-ФЗ) классы пожарной опасности материалов для отделки, в том числе покрытия из красок, эмалей и лаков, должны быть не ниже для стен и потолков вестибюлей, лестничных клеток и лифтовых холлов - КМ0 (НГ), для общих коридоров, холлов и фойе - КМ1 (Г1, В1, Д2, Т2) - для покрытий полов вестибюлей, лестничных клеток и лифтовых холлов - КМ1 (Г1, В1, Д2, Т2), для общих коридоров, холлов и фойе - КМ2 (Г1, В2, Д2, Т2)
3. Произвести выкрасы стен краской разной степени блеска, цвета и тона и согласовать с авторским надзором и эксплуатирующей организацией.
4. Произвести выкрасы потолков разными оттенками белого цвета RAL9003, 9010, 9016 и согласовать с авторским надзором и эксплуатирующей организацией.
5. Заказ люков в полу производить после фактических замеров с учетом раскладки керамогранитной плитки и изамера конструкции пола. Не выполнять монтаж плитки смежной с люком до установки люка.
6. Элементы ступеней, марки 4.1с выполнять по фактическим замерам
7. В общие объёмы спецификации заложена площадь материалов для подступенка.