ООО «ЛЕОНАРДО ПРОЕКТ»

Ассоциация «ГАРХИ» (СРО-П-003-18052009)

Заказчик: АО «МСУ-1»

«Федеральное государственное бюджетное учреждение «Больница с поликлиникой» Управления делами Президента Российской Федерации по адресу: г. Москва, Романов пер., д. 2/6, стр. 2. Реконструкция (в режиме реставрации с приспособлением к современному использованию) здания»

РАБОЧАЯ ДОКУМЕНТАЦИЯ

Архитектурные интерьеры. (Блок Б)

Основной комплект рабочих чертежей

1325-12/22/ПИР-АИ2.2

Изм	№ док.	Подпись	Дата

2023

ООО «ЛЕОНАРДО ПРОЕКТ»

Ассоциация «ГАРХИ» (СРО-П-003-18052009)

Заказчик: АО «МСУ-1»

«Федеральное государственное бюджетное учреждение «Больница с поликлиникой» Управления делами Президента Российской Федерации по адресу: г. Москва, Романов пер., д. 2/6, стр. 2. Реконструкция (в режиме реставрации с приспособлением к современному использованию) здания»

РАБОЧАЯ ДОКУМЕНТАЦИЯ

Архитектурные интерьеры. (Блок Б)

Основной комплект рабочих чертежей

1325-12/22/ПИР-АИ2.2

Главный архитектор проекта
ООО «Леонардо Проект»

Р.В. Летяев

Изм	№ док.	Подпись	Дата

Взам. Инв. №

Подп. и дата

Инв. № подл.

2023

Ведомость основных комплектов рабочих чертежей марки АИ

Обозначение	Наименование	Примечание
1325-12/22/ПИР-АИ1.2	Архитектурные интерьеры. (Блок А)	
1325-12/22/ПИР-АИ2.2	Архитектурные интерьеры. (Блок Б)	
1325-12/22/ПИР-АИ3.2	Архитектурные интерьеры. (Блок В)	

Ведомость ссылочных и прилагаемых документов

Обозначение	Наименование	Примечание
	Прилагаемые документы	
1325-12/22/ПИР-АИ2.2С	Архитектурные интерьеры. (Блок Б). Спецификации.	

Ведомость основного комплекта АИ2.2 (начало)

1	Общие данные	
2	Маркировочные планы 1 этажа М 1:75	
3	Маркировочные планы 2 этажа М 1:75	
4	Маркировочные планы 3 этажа М 1:75	
5	Маркировочные планы 4 этажа М 1:75	
6	Маркировочные планы 5 этажа М 1:75	
7	Планы полов 1 этажа М 1:75	
8	Планы полов 2 этажа М 1:75	
9	Планы полов 3 этажа М 1:75	
10	Планы полов 4 этажа М 1:75	
11	Планы полов 5 этажа М 1:75	
12	Планы потолков 1 этажа М 1:75	
13	Планы потолков 2 этажа М 1:75	
14	Планы потолков 3 этажа М 1:75	
15	Планы потолков 4 этажа М 1:75	
16	Планы потолков 5 этажа М 1:75	
17	Развертка помещения №1033 "Ординаторская", М1:25	
18	Развертки помещений №1036 "Уборная для посетителей", М1:20	
19	Развертка помещений № 1039 "Уборная для персонала", № 1043а "Уборная" М1:20	
20	Развертка помещения №1040 "Ожидальная", М 1:25	
21	Развертка помещений №1047а "Раздевалка", М1:25	
22	Развертка помещения №1060 "Коридор", М1:25	
23	Развертки помещений №1063 "Уборная для персонала", М1:20	
24	Развертки помещений №1064 "Стерилизационная", М1:25	
25	Развертки помещений №1065 "Уборная для посетителей", М1:20	
26	Развертки помещений №1066 "Санузел для посетителей", М1:20	
27	Развертка помещения №1067 "Коридор", М1:25	
28	Развертка помещения №1067а "Ожидальная с зоной ресепшн" (Начало), М1:25	
29	Развертки помещений №1067б "Уборная для посетителей", М1:20	
30	Развертки помещений №1072а "Уборная для персонала", М1:20	
31	Развертка помещения №1073 "Тамбур", М1:25	
32	Развертка помещения №1075 "Коридор", М1:25	
33	Развертки помещений №1079 "Кабинет заведующего отделением", М1:25	
34	Развертки помещений №1082, 1091 "Коридор", М1:25	
35	Развертки помещений №1083 "Послеоперационная", М1:20	
36	Развертки помещений №1085 "С.у. при послеоперационной", М1:20	
37	Развертки помещений №2025 "Кабинет вакцинопрофилактики", М1:25	
38	Развертка помещения №2027 "Коридор", М1:25	
39	Развертки помещений №2027 "Коридор", М1:25	
40	Развертка помещения №2027 "Коридор-ожидальная", М1:25	

Ведомость основного комплекта АИ2.2 (продолжение)

41	Развертки помещения №2028 "Ординаторская", М1:25	
42	Развертки помещений №2031 "Кабинет врача невролога", М1:25	
43	Развертка помещения №2033а "Ожидальная", М1:25	
44	Развертки помещений №2035, 2036 "Уборная для посетителей", М1:20	
45	Развертки помещений №2038 "Процедурная при кабинете косметолога", М1:25	
46	Развертки помещений №2039 "Процедурная при кабинете косметолога", М1:25	
47	Развертки помещений №2040 "Процедурная при кабинете косметолога", М1:25	
48	Развертки помещений №2041 "Процедурная дерматолога", М1:25	
49	Развертки помещений №2043 "Процедурная дерматолога", М1:25	
50	Развертки помещений №2044 "Холл" (начало), М1:25	
51	Развертки помещений №2044 "Холл" (продолжение), М1:25	
52	Развертки помещений №2044 "Холл" (окончание), М1:25	
53	Развертки помещений №2048 "Кабинет заведующего отделением", М1:25	
54	Развертки помещений №2052а, 2092 "Уборная", М1:20	
55	Развертки помещений №2055 "Коридор-ожидальная", М1:25	
56	Развертки помещений №2055 "Коридор-ожидальная", М1:25	
57	Развертки помещения №2066 "Коридор-ожидальная" (начало), М1:25	
58	Развертки помещений №2066 "Коридор-ожидальная" (окончание), М1:25	
59	Развертки помещений №2090 "Ожидальная", М1:25	
60	Развертки помещений №2093, 2094 "Уборная для посетителей", М1:20	
61	Развертка помещения №3021 "Коридор при палатном отделении", (Начало), М 1	
62	Развертка помещения №3021 "Коридор при палатном отделении", (Продолжен	
63	Развертка помещения №3021 "Коридор при палатном отделении", (Окончание)	
64	Развертка помещения №3025 "Процедурная", М 1:25	
65	Развертка помещения №3028 "Перевязочная", М 1:25	
66	Развертки помещений №3032,3032б "Палата на одну койку. Шлюз", М1:25	
67	Развертки помещений №3032а,3033а "Санузел", М1:20	
68	Развертки помещений №3033,3033б "Палата на одну койку. Шлюз", М1:25	
69	Развертки помещений №3034,3034б "Палата на одну койку. Шлюз", М1:25	
70	Развертка помещения №3036 "Коридор", М1:25	
71	Развертки помещений №3036а,3044 "Шлюз", М1:25	
72	Развертки помещений №3037а,3034а "Санузел", М1:20	
73	Развертки помещений №3037, 3037б "Палата на одну койку. Шлюз", М1:25	
74	Развертки помещений №3038,3038б "Палата на одну койку. Шлюз", М1:25	
75	Развертки помещений №3038а,3040а "Санузел", М1:20	
76	Развертки помещений №3039,3039б "Палата на одну койку. Шлюз", М1:25	
77	Развертки помещений №3040,3040б "Палата на одну койку. Шлюз", М1:25	
78	Развертки помещений №3041 "Ординаторская", М1:25	
79	Развертка помещений №3045, "Кабинет заведующего", М1:25	
80	Развертки помещений №3047 "Холл" (Начало), М1:25	

Ведомость основного комплекта АИ2.2 (окончание)

81	Развертки помещений №3047 "Холл" (Продолжение), М1:25	
82	Развертки помещений №3047 "Холл" (Окончание), М1:25	
83	Развертка помещения №3050 "Зал реабилитации", М 1:25	
84	Развертка помещения №3052 "Зал реабилитации", М 1:25	
85	Развертки помещений №3053 "Коридор-ожидальная" (Начало), М1:25	
86	Развертки помещений №3053 "Коридор-ожидальная" (Окончание), М1:25	
87	Развертка помещения №3054 "Кабинет врача-заведующего", М 1:25	
88	Развертки помещения №3058,3059 "Уборная для посетителей", М 1:20	
89	Развертка помещения №3061 "Зал для индивидуальных занятий ЛФК", М 1:25	
90	Развертка помещения №3063 "Зал для индивидуальных занятий ЛФК", М 1:25	
91	Развертка помещения №3065 "Зал для групповых занятий" М 1:25	
92	Развертка помещения №3066 "Помещение для переодевания", М 1:25	
93	Развертка помещения №3067 "Уборная", М 1:20	
94	Развертки помещения №3071б "Душевая, №3064 "Помещение для переодевания с	
95	Развертка помещения №4020 "Лифтовый холл", М1:25	
96	Развертка помещения №4021 "Коридор" (Начало), М1:25	
97	Развертка помещения №4021 "Коридор" (Окончание), М1:25	
98	Развертки помещений №4023 "Перевязочная", М1:25	
99	Развертки помещений №4026 "Процедурная", М1:25	
100	Развертки помещений №4026а "Уборная", М1:20	
101	Развертка помещения №4027 "Ожидальная", М1:25	
102	Развертки помещений №4029, 4030 "Уборная для посетителей", М1:20	
103	Развертки помещений №4033 "Манипуляционная", М1:25	
104	Развертки помещений №4033а "Уборная", М1:20	
105	Развертки помещений №4036 "Перевязочная", М1:25	
106	Развертка помещения №4038 "Коридор" (Начало), М1:25	
107	Развертка помещения №4038 "Коридор" (Окончание), М1:25	
108	Развертка помещения №4039 "Коридор" (Начало), М1:25	
109	Развертка помещения №4039 "Коридор" (Окончание), М1:25	
110	Развертки помещений №4041, 4044 "Моечная", М1:25	
111	Развертки помещений №4048 "Послеоперационная", М1:25	
112	Развертки помещений №4048а "Уборная", М1:20	
113	Развертки помещения №4049б "Уборная для персонала", М1:20	
114	Развертка помещения №4057 "Ожидальная", М1:25	
115	Развертки помещений №4058 "Уборная для посетителей гинекологии", М1:20	
116	Развертки помещений №4061 "Смотровая", М1:25	
117	Развертки помещений №4065 "Смотровая", М1:25	
118	Развертки помещений №4061а, 4065а "Уборная", М1:20	
119	Развертка помещения №4063 "Ожидальная", М1:25	
120	Развертка помещения №5004, 5007 "Санузел для посетителей", М1:20	
121	Развертки помещений №5002 "Комната отдыха и психологической разгрузки	

Общие указания:

1. В разделе 1352-12/22/ПИР-АИ2.2 представлена рабочая документация архитектурных интерьеров здания ФГБУ «Больница с поликлиникой» Управления делами Президента Российской Федерации по адресу: г. Москва, Романов пер., д.2/6, стр.2.

2. Данный комплект рабочих чертежей разработан на основании:
- утвержденного в установленном порядке в ГГЗ раздела "Архитектурные решения" стадии П (77-1-1-3-0498-22 от 14.10.22 г.). Федеральной адресной инвестиционной программы на 2020 год и на плановый период 2021 и 2022 годов, постановление Правительства Российской Федерации от 24.11.2014 №1233 (с изменениями, внесенными постановлениями Правительства Российской Федерации от 30.12.2018 №1768, от 02.07.2020 №911). Медико-технологическое задание для объекта: «Федеральное государственное бюджетное учреждение «больница с поликлиникой» Управления делами Президента Российской Федерации, по адресу: г. Москва, Романов пер., д.2/6, стр.2. Реконструкция (в режиме реставрации с приспособлением к современному использованию) здания»
- технического задания на выполнение работ по разработке рабочей документации Архитектура интерьеров для объекта: «Федеральное государственное бюджетное учреждение «Больница с поликлиникой» Управления делами Президента Российской Федерации по адресу: г. Москва, Романов пер., д. 2/6, стр. 2. Реконструкция (в режиме реставрации с приспособлением к современному использованию) здания».

3. Данный комплект рабочих чертеже включает в себя разработку набора помещений, соответствующих техническому заданию на выполнение работ по разработке рабочей документации Архитектура интерьеров.

4. За условную отметку 0,00 принят уровень чистого пола первого этажа центрально части здания (вестибюль 1051, Блок Б), что соответствует абсолютной отметке 141,90. В блоке А уровень первого этажа переменный, отметка чистого пола в осях 11-14''/А-Н –0,700, отметка чистого пола в осях 13-14''/Н-Т –0,370.

5. Общие указания читать со всеми чертежами данного альбома. Отдельные примечания к листам смотреть на соответствующих листах.

6. Данный раздел смотри совместно с чертежами разделов: "АР», "ВК", "ОВ", "ЭОМ", "АВТ", "ОС", а также с чертежами спец. разделов.

7. Размеры на чертежах даны в миллиметрах, отметки в метрах от чистовой отделки помещений.

8. Данным комплектом чертежей предусмотрены решения по чистовой отделке: раскладка плитки, подбор краски, раскладка потолочных панелей, увязка оконечного оборудования и пр. Решения по черновым материалам отделки, конструкциям перегородок, полов и пр. указаны в разделе АР.

9. Покрытие пола и чистовую отделку помещений выполнять после монтажа всех электротехнических, сантехнических разводок и систем отопления.

10. Все применяемые материалы, оборудование и комплектующие должны иметь соответствующие сертификаты качества и противопожарные сертификаты, предоставляемые фирмами – поставщиками.

11. Чертежи заказных изделий с узлами их установки, выдаются отдельными комплектами фирмами-изготовителями.

12. На все работы, которые влияют на безопасность здания, недоступные для осмотра участки составлять акты освидетельствования скрытых работ.

13. Приведенные в рабочей документации материалы, изделия и оборудование возможно заменить на аналоги с идентичными техническими и визуальными характеристиками без увеличения сметной стоимости в случае снятия их с производства и продаж, согласовав с авторским надзором и эксплуатирующей организацией.

14. Принятые решения в рабочей документации соответствуют действующим нормам, правилам и стандартам, обеспечивающие пожарную безопасность и безопасную для жизни и здоровья людей, эксплуатацию объекта.

15. В спецификациях даны фактические объемы работ без учета подрезки или запаса материалов. Необходимый процент запаса и подрезки материалов определить производством работ.

16. Расположение и тип мебели и технологического оборудования принято в соответствия с решениями раздела ТХ.

17. Расположение люков для спецсвязи в потолках уточнить в процессе производства работ и согласовать с авторским надзором.


18. Произвести выкрасы стен краской разной степени блеска, цвета и тона и согласовать с авторским надзором и эксплуатирующей организацией.

19. Общие требования к отделочным работам:
- при производстве работ выполнить высококачественные отделочные работы. Перед нанесением финишного слоя отделки в зависимости от материала стен, перегородок и облицовочного материала должны быть выполнены подготовительные работы поверхностей стен с учетом требований раздела АР.
- оконечные устройства располагаемые на потолках выполнить белого цвета
- цвет вентиляционных решеток устанавливаемых в стенах выполнить в цвет стен
- датчики пожарной сигнализации, спикеры и другое оборудование размещать в свободном пространстве с учетом приведённых привязок на потолках, при размещении в подвесном потолке со съемными панелями располагать в центре панели
- укладку плитки производить с учетом решений рабочей документации, стыковку плитки в дверных проемах выполнять под полотном двери, соблюсти соосность и совпадение швов типа плитки раскладываемой вдоль стен коридора. В случае если при раскладке выявляется места с доборами плитки менее 50 мм, согласовать дополнительно данное решение с авторским надзором.
- соблюсти стыковку разных покрытий пола в проемах под полотном двери
- соблюсти правило – наличник двери должен быть толще чем толщина плинтуса
- привязки оконечного инженерного оборудования указаны в советующих разделах, необходимо смотреть совместно развертками и соблюдать указанную соосность между собой и другими элементами отделки
- все отделочные материалы и способы их применения должны соответствовать СанПин 2.1. 7.2790-10, СанПиН 2.6.1.1192-03, ФЗ от 22.07.2008 №123-ФЗ "Технический регламент о требованиях пожарной безопасности", СП 1.13130.2009, СП 4.13130.2013,
- Согласно Технического регламента о требованиях пожарной безопасности (№123-ФЗ) классы пожарной опасности материалов для отделки, в том числе покрытия из красок, эмалей и лаков, должны быть не ниже для стен и потолков вестибюлей, лестничных клеток и лифтовых холлов – КМ1 (Г1, В1, Д2, Т2) – для общих коридоров, холлов и фойе – КМ1 (Г1, В1, Д2, Т2), для покрытий полов вестибюлей, лестничных клеток и лифтовых холлов – КМ2 (Г1, В2, Д2, Т2).

						1325-12/22/ПИР-АИ2.2	
						Федеральное государственное бюджетное учреждение «Больница с поликлиникой» Управления делами Президента Российской Федерации по адресу: г. Москва, Романов пер., д. 2/6, стр. 2. Реконструкция (в режиме реставрации с приспособлением к современному использованию) здания	
Изм.	Колуч.	Лист	№Док.	Подп.	Дата		
Разработал		Киселев				Архитектурные интерьеры. (Блок Б)	Стадия: Р; Лист: 1; Листов: 121
Проверил		Петровций					
Н.Контроль		Ольдекоп				Общие данные	ООО "ЛЕОНАРДО ПРОЕКТ"

Формат А1

Маркировочные планы 1 этажа М 1:75

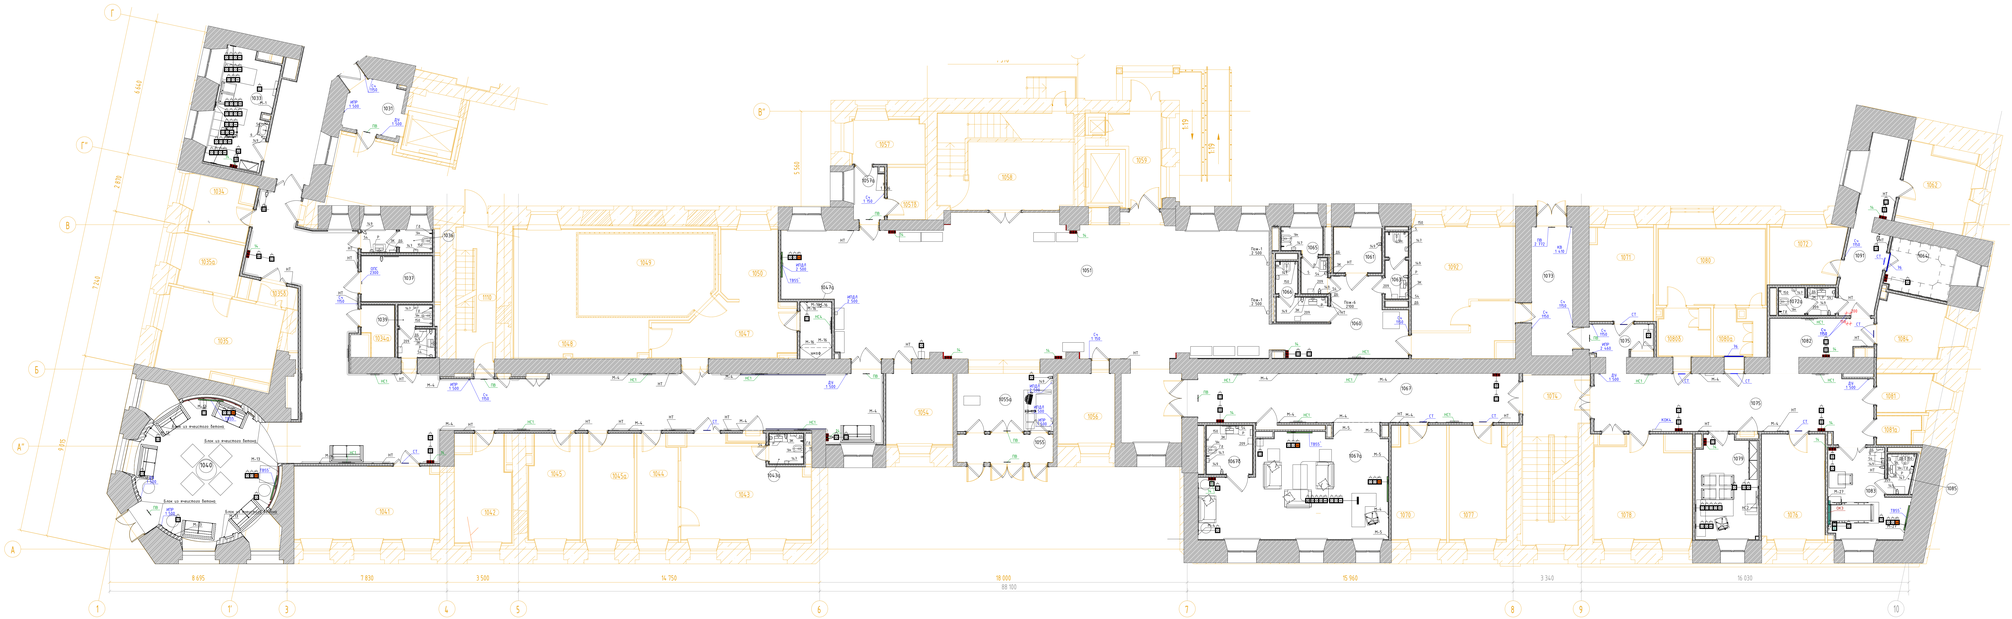


Экспликация помещений				
№ пом.	Наименование	Площадь	Кол. пом.	Свобод.
1				
1020	Коридор	17,04		Г
1021	Лифтовый холл	6,43		Г
1033	Ординаторская	15,25		Г
1034	Комната старшей медсестры с постом сестринским небольшой	7,26	В4	Г
1034а	Медкомнаты	3,80	В4	Г
1035	Процедурная мультисферы	21,82		Г
1035а	Комната отдыха	7,26		Г
1035б	Шлюз	2,43		В
1036	Уборная для посетителей	1,58		Г
1037	Уборная для МГН	8,16		Г
1039	Уборная для персонала	4,34		Г
1040	Умывальная	41,90		Г
1041	Процедурная биостимуляции	25,36		Г
1042	Кабинет врача-ревматолога	13,23		Г
1043	Процедурная рентгенодиагностики	28,85		Г
1043а	Уборная	2,35		Г
1044	Комната отдыха	9,98		Г
1045	Кабинет врача-ревматолога	12,55		Г
1045а	Кабинет врача-ревматолога	12,98		Г
1047	Шлюз подавальщика пищевых	16,75		Г
1047а	Кабина для переодевания	4,30		Г
1048	Техническое помещение	19,98	В4	Г
1049	Процедурная МРТ	36,10		Г
1050	Комната отдыха	9,38	В4*	Г
1051	Гибкий бестиальный	121,68		Г
1052	Ресепшн	8,88		Г
1053	Гардероб ручной обмена пациентами	18,42		Г
1054	Досмотровый отдел	12,52		Г
1055	Тамбур	6,88		
1055а	Вестибюль	16,01		
1056	Помещение охраны	9,66		Г
1057	Досмотровый отдел	7,60		Г
1057а	Коридор	3,76		Г
1057б	Касса	4,67		Г
1058	Лестничная клетка 1	30,14		
1059	Раздевалная	19,60	В4	Г
1060	Коридор	17,88		Г
1061	Уборная для МГН	5,13		Г
1062	Помещение приема пищи	11,87		Г
1063	Уборная для персонала	3,61		Г

Экспликация помещений				
№ пом.	Наименование	Площадь	Кол. пом.	Свобод.
1064	Стерилизационная	8,17	В4	Г
1065	Уборная для посетителей	4,62		Г
1066	Уборная для посетителей	4,48		Г
1067	Коридор	38,94		
1067а	Смывальная с зоной раскроя	43,62		Г
1067б	Уборная для посетителей	5,30		Г
1070	Кабинет врача стоматолога терапевта	14,55		В
1071	Кабинет врача стоматолога терапевта	14,91		В
1072	Кабинет старшей сестры	9,83		Г
1072а	Уборная для персонала	3,41		Г
1073	Тамбур	12,68		
1074	Лестничная клетка 2	23,95		
1075	Коридор	43,91		
1076	Кабинет врача стоматолога терапевта	15,93		Г
1077	Кабинет врача стоматолога хирурга	15,25		В
1078	Кабинет врача-специалиста	22,36		В
1079	Кабинет заведующего отделением (врача-куратора)	15,27		В
1080	Пост медсестринский стоматологический	19,39		Б
1080а	Шлюз пациента	3,84		Б
1080б	Предоперационная	5,10		Б
1081	Санитарная комната	4,80		
1081а	Техническое помещение	2,85	В4	
1082	Коридор	9,77		Г
1083	Комната временного пребывания пациента после процедур	14,58		В
1084	Рентген стоматологический небольшой	9,36		Г
1085	Уборная	2,36		Г
1086	Коридор	15,05		Г
1092	Дистанционная с круглосуточным посадочным постом	31,93		В
1118	Лестничная клетка 3	12,74		

1. Длины осей см. с листом "Общие данные".
2. Длины осей см. с планом фундаментов.
3. Длины осей см. с планом несущих конструкций 5 стальных и приведенных документов.
4. Вентиляционные решетки с регулируемой вентиляцией, устанавливаемые в стенах выходить в объем стен.
5. На планах В-1, 2, 3 буквами указано основное оборудование.
6. Расстановка оборудования, мебели, инвентаря, медицинских приборов, аппаратов, приборов, аппаратов, оборудования, приборов, аппаратов, оборудования, приборов, аппаратов, оборудования

Маркировочные планы 2 этажа М 1:75

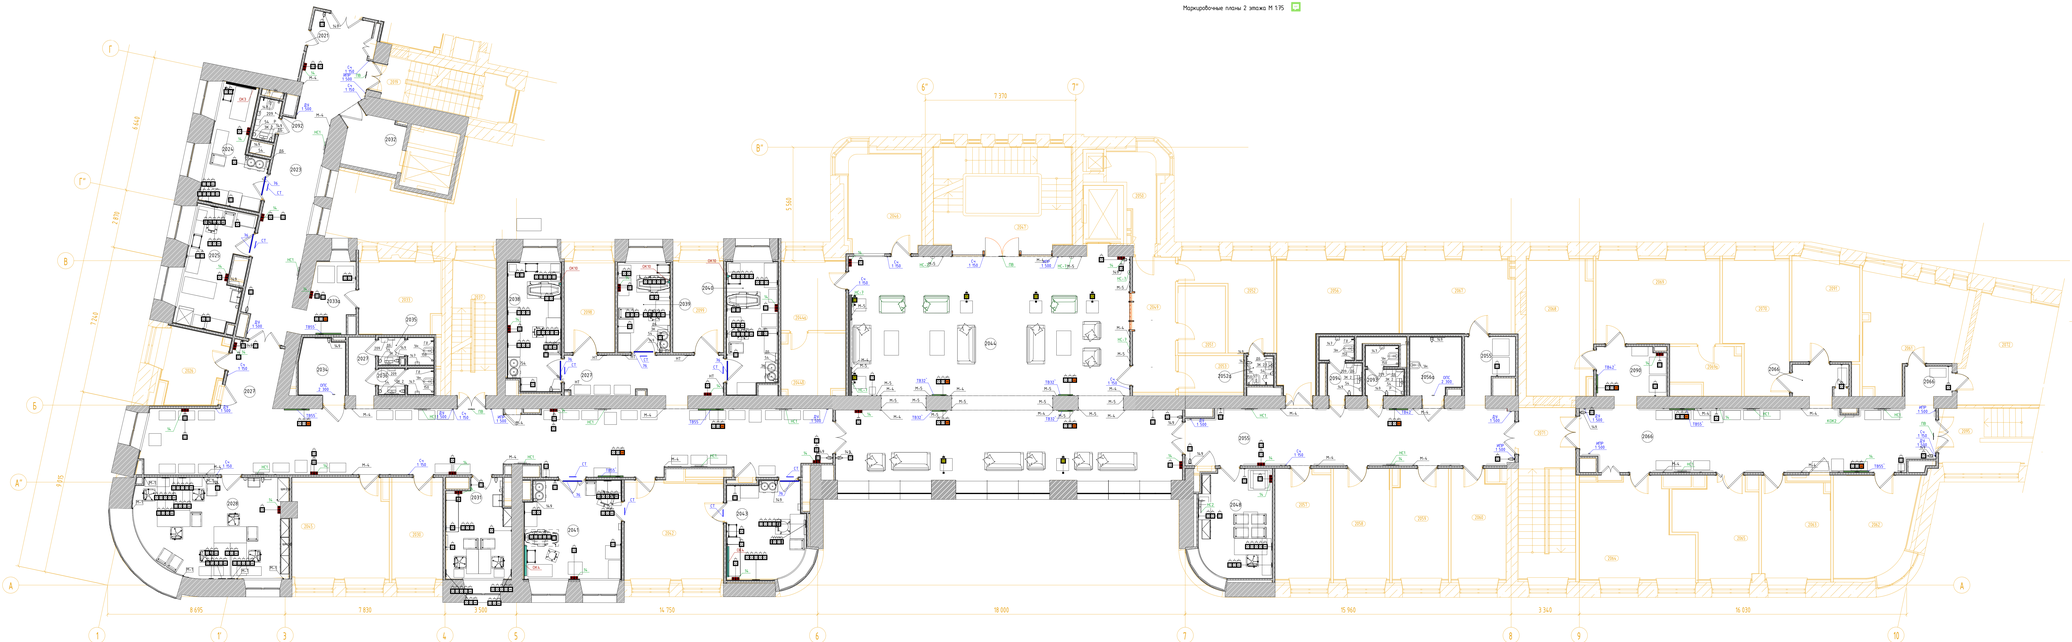

Экспликация помещений			
№ пом.	Наименование	Площадь	Кол. пом.	Свойст
1				
2023	Коридор	40,63		
2024	Процедурная бюродентных кабинетов	13,68		Б
2025	Кабинет бюиммунопрофилактики	16,45		Б
2026	Расходные материалы	9,72	В4	Г
2027	Коридор-смежальная	133,39		Г
2028	Урологическая	34,77		В
2030	Комната персонала	12,43		Г
2031	Кабинет врача-нефролога	14,36		В
2032	Тамбур-шлюз	6,83		Г
2033	Кабинет врача-психиатра/нарколога	13,78		В
2033а	Смежбольная	7,58		Г
2034	Уборная для МГН	5,90		Г
2035	Уборная для посетителей	3,36		Г
2036	Уборная для посетителей	3,89		Г
2037	Лестничная клетка 3	14,56		
2038	Процедурная при кабинете кинезитерапии	15,90		Б
2039	Процедурная при кабинете кинезитерапии	10,93		В
2042	Процедурная при кабинете кинезитерапии	15,53		Б
2043	Процедурная бюродентных	22,46		В
2042	Кабинет бюродентолога	23,59		В
2043	Процедурная бюродентных	16,77		Г
2044	Кого-ридорная	158,14		Г
2044а	Рекреационная	21,10		Г


Экспликация помещений			
№ пом.	Наименование	Площадь	Кол. пом.	Свойст
2045	Кабинет бучебного консультир	23,16		Г
2046	Кабинет бытовых больничных нужд	17,12		В
2047	Лестничная клетка 1	32,32		
2048	Кабинет заведующего отделением	18,35		
2049	Аптечный киоск	13,82		
2050	Помещение бырезки некостенных средств	7,38	В4	Г
2051	Помещение хранения некостенных средств	7,50	В4	Г
2052	Кабинет сотрудников	12,85		Г
2052а	Уборная	1,82		Г
2053	Помещение хранения мебели, сальвобработки, ассистентных, наркозных средств	5,62	В4	Г
2055	Коридор-смежальная	52,31		Г
2056	Кабинет электрофизиотерапии	26,63		В
2056а	Уборная для МГН	6,83		Г
2057	Кабинет сестры-хозяйки с мойкой для хранения медикаментов	14,50		Г
2058	Кабинет бучебных семинаровок	14,77		В
2059	Кабинет УЗИ	14,42		В
2060	Кабинет УЗИ	13,66		В
2061	Кабинет недужечных проб с ФВД	24,23		В
2062	Кабинет ЭКГ	18,21		В
2063	Кабинет бюмассажа	16,63		В
2064	Кабинет врача-электрохирурга с аудиометрической кабиной	26,98		Г
2065	Кабинет Эхо-КГ	14,89		В
2066	Коридор	68,82		
2067	Кабинет врача-невролога	19,66		В
2068	Кабинет врача-офтальмолога	21,00		В
2069	Кабинет врача-офтальмолога	25,00		В
2069а	Темная комната	7,77		В
2070	Кабинет врача-эндокринолога	19,04		
2071	Лестничная клетка 2	23,35		
2072	Хозяйская русовых материалов	21,37	В3	Г
2090	Смежбольная	8,91		Г
2091	Кабинет врача-кардиолога	16,18		В
2092	Уборная для персонала	1,38		Г
2093	Уборная для посетителей	3,93		Г
2094	Уборная для посетителей	4,53		Г
2095	Лестничная клетка	12,77		
2098	Кабинет врача-косметолога	15,90		В
2099	Кабинет врача-косметолога	18,97		В

Условные обозначения

	Размерная цепочка, где "х" - однозначно заданное расстояние от стены	ИЗР	Извещатель ручной обратный
14	Обогреватель декор	КС	Кнопка стыка
146	Держатель для бумажных полотенец	НС1	Настенный светильник Sankara LED 9W, 16W 3000 IP20
149	Диспенсер для туалетной бумаги	НС2	Настенный светильник Picture light 45X10ср-1ч
149	Диспенсер жидкого мыла для дезинфицирующих средств	НТ	Навозгашенная тюбулина
150	Туалетный крюк	ПВ	Сбегающая планка Молния ULTRA PWR 1860X50 - 120000 с
175.1	Мини кухня	ПДУ	Пульт управления с датчиком
209	Электросушилка для рук	Р	Розетка с.з. скрытого исполнения, см. "Узлы и детали"
5	Бак для мусора на 12л	РДУ	Решетка вытяжная
54	Диспенсер мыла	СТ	Сбегающая тюбка "Не беспать" см. раздел собственно ТХ собственно с. ЭОМ
54.1	Бесконтактный диспенсер мыла	Сч	Счетчик
Г8	Гигиенический душ	ТВ55	Телевизор с диагональю 55
ДУ	Элемент дистанционного пуска вытяжки, см. снежный раздел	Ум	Умывал подвесной
Душ	Душ, см. раздел ВК	Ч	Часы Ø400
ЗК	Зеркало с подсветкой Eclipse 0700	Ч1	Часы Ø300
ЗК1	Зеркало поворотное	Э-4	Полотенцесушитель

1. Данный лист см. с листом "Общие данные".
2. Данный лист см. совместно с комплектом.
3. Данный лист см. совместно с документами в статичном и приложениях документов.
4. Вентиляционные решетки с решетки интенсивной вентиляции, устанавливаемые в стенах выходить в один этаж.
5. На планах В 1, 2, 3 буквы указаны основные оборудования.
6. Расположение оборудования, мебели, инвентаря, приборов, аппаратов, крышки указано условно, места монтажа дополнительно определяются на факту, представителю соответствует с обводчиком надзором и эксплуатирующей организации.
7. Расположение электрооборудования и сантехприборов с высотой от чистого пола этажа см. центров оборудования.
8. ГДУ 7500/105 - Высота установки 80 мин требования пульта кнопкодержит с бытовых условиях.
9. Расположение сантехнических приборов и их спецификации см. совместно с разделом ВК.
10. Расположение ТВ см. совместно с разделом ТХ собственно с. ЭОМ.
11. Таблички кабинетных ЭНП должны в соответствии со схемами расположения стойны П 6 метрах, где безопасно их установлено.

Маркировочные планы 3 этажа М 1:75

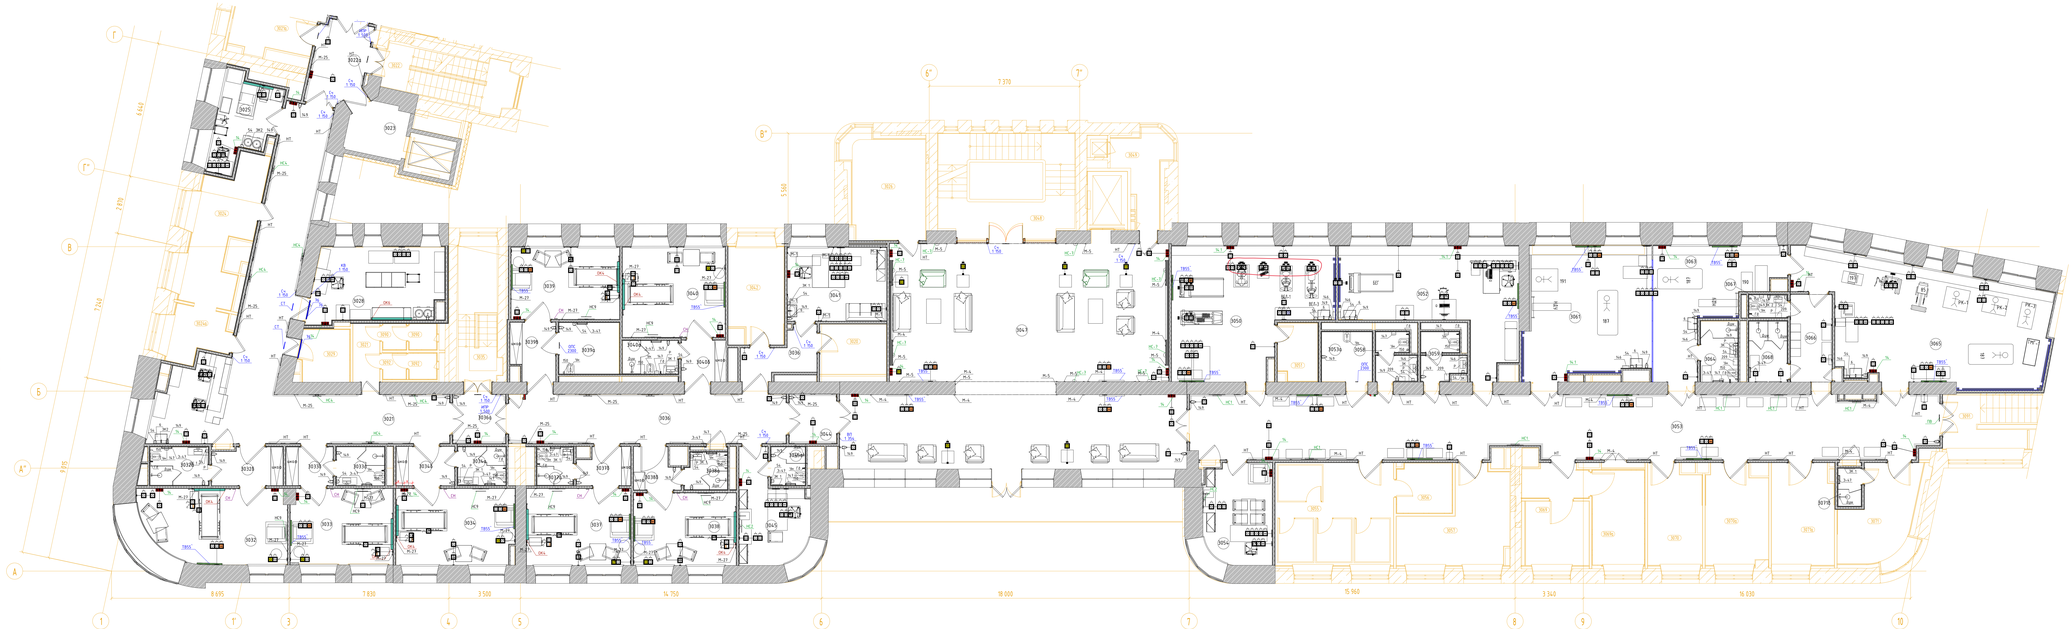

Экспликация помещений				
№ пом.	Наименование	Площадь	Кол. пом.	Свойства
1	2	3	4	5
3020	Комната персонала	8.88		Г
3021	Коридор	65.61		Г
3023	Тамбур-шлюз	7.48		Г
3024	Буфетная	18.83		Г
3024а	Мягчка	6.85		Г
3025	Прищбурная	17.46		Б
3026	Помещение сварочного оператора с помещением хранения расходных материалов и вентиляционных средств	17.55	В4	
3027	Пост дежурной медсестры	12.98		Г
3028	Перевязочная	22.44		Б
3029	Расходные материалы	6.34	В4	Г
3032	Палата на 1 койку	24.87		В
3032а	Санузел	5.34		Г
3032б	Шлюз	6.28		Г
3033	Палата на 1 койку	18.54		В
3033а	Санузел	4.40		Г
3033б	Шлюз	4.39		Г
3034	Палата на 1 койку	23.48		В
3034а	Санузел	4.39		Г
3034б	Шлюз	5.65		Г
3035	Лестничная клетка 3	12.98		
3036	Коридор	38.89		
3036а	Шлюз	6.24		
3037	Палата на 1 койку	19.15		В
3037а	Санузел	3.38		Г

Экспликация помещений				
№ пом.	Наименование	Площадь	Кол. пом.	Свойства
1	2	3	4	5
3037б	Шлюз	4.57		Г
3038	Палата на 1 койку	17.80		В
3038а	Санузел	3.54		Г
3038б	Шлюз	4.24		Г
3039	Палата на 1 койку	18.30		В
3039а	Санузел	7.67		Г
3039б	Шлюз	6.10		Г
3040	Палата на 1 койку	22.23		В
3040а	Санузел	4.44		Г
3040б	Шлюз	4.30		Г
3041	Процедурная	17.46		В
3042	Помещение сестры хозяйки	12.32		
3044	Шлюз	5.58		
3045	Кабинет заведующего	14.71		В
3045а	Санузел	3.32		Г
3047	Холл-декорация	158.69		Г
3048	Лестничная клетка 1	33.49		Г
3049	Кладбрка	4.75	В4	
3050	Зал реабилитации	43.55		В
3051	Инфекционная	5.31	В4	Г
3052	Зал реабилитации	37.81		В
3053	Коридор-смывальная	119.57		Г
3053а	Кабинет для МТФ	5.90		Г
3054	Кабинет врача-заведующего лабораторией	15.81		
3055	Кабинет электрофизических (и) аппаратов	29.17		В
3056	Помещение обработки протезов	6.48	В4	
3057	Кабинет массажа	19.52		В
3058	Уборная для посетителей	4.12		Г
3059	Уборная для посетителей	4.30		Г
3061	Зал амбулаторных занятий ЛФК	36.49		В
3063	Зал амбулаторных занятий ЛФК	29.67		Г
3064	Помещение для переодевания с душем	5.29		Г
3065	Зал групповых занятий ЛФК	63.35		Г
3066	Помещение для переодевания	8.87		Г
3067	Уборная	2.86		Г
3068	Душевая	5.44		Г
3069	Кабинет врача-исследователя	10.33		В
3069а	Кабинет врача-исследователя	17.64		В
3070	Кабинет массажа	12.70		В
3070а	Кабинет массажа	14.42		В
3071	Кабинет массажа	14.68		В
3071а	Кабинет массажа	15.24		В
3072	Душевая	2.13		В
3090	Уборная для персонала	3.09		Г
3091	Лестничная клетка	11.32		
3092	Уборная для персонала	3.09		Г


Условные обозначения

	Размерная цепочка, где "х" - однозначно заданное расстояние от стены	ИПР	Извещатель ручной пожарный
	Обозначение декора	КС	Кнопка стыка
14	Держатель для бумажных полотенец	НС1	Настенный светильник Sankara LED 19W, 1164 3000 IP20
14.3	Диспенсер для туалетной бумаги	НС2	Настенный светильник Picture light 45X10x9.5h
14.9	Диспенсер локтевой для дезинфицирующих средств	НТ	Навозгашенная тюбинка
150	Туалетный крюк	ПВ	Световой панель Молния ULTRA PWS 1060X30 - 120000 К
175.1	Мини кухня	ПДУ	Пульт управления с датчиком
209	Электросушилка для рук	Р	Розетка с/з скрытой установки, см. "Узлы и детали"
5	Бак для мусора на 12л	РДУ	Решетка вытяжная
54	Диспенсер мыла	СТ	Световое табло "Не беспокоить" см. раздел собственно ТХ собственно с ЭОМ
54.1	Бесконтактный диспенсер мыла	Сч	Счетчик
Г8	Гигиенический душ	ТВ55	Телевизор с диагональю 55
ДУ	Элемент дистанционного пуска вытяжки, см. отдельный раздел	Ум	Умывал подвесной
Душ	Душ, см. раздел ВК	Ч	Часы Ø400
ЗК	Зеркало с подсветкой Eclipse 0700	Ч1	Часы Ø300
ЗК1	Зеркало поворотное	Э-4	Полотенцесушитель

1. Данный лист см. с листом "Общие данные".
2. Данный лист см. совместно с листом компоновка.
3. Данный лист см. совместно с ведомостью отделки помещений.
4. Вентиляционные решетки и решетки компенсаторы вентиляционных, устанавливаемые в стенах перегородок, в цвет стен.
5. На планах К-1, К-2, К-3 условно показано основное оборудование.
6. Точное количество и расположение оборудования, мебели, архитектурных элементов, крышек сантехнического оборудования, мест монтажа вентиляционных отверстий решеток по факту, предварительно согласовать с заказчиком надзором и эксплуатирующей организацией.
7. Расположение сантехнического оборудования с высотой от чистого пола этажа см. в центре оборудования.
8. ГОСТ 7500.1/05 – высота установки бачков унитазов, писсуаров и бачков умывальников.
9. Расположение сантехнических приборов и их спецификации см. совместно с разделом ВК.
10. Расположение и высота установки розеток см. совместно с разделом ЭОМ.
11. Таблички кабинетов ЭП1 должны быть выполнены в соответствии со схемами расположения стойки П в метках, где возможно их установить.

| | | | |


Маркировочные планы 4 этажа М 1:75

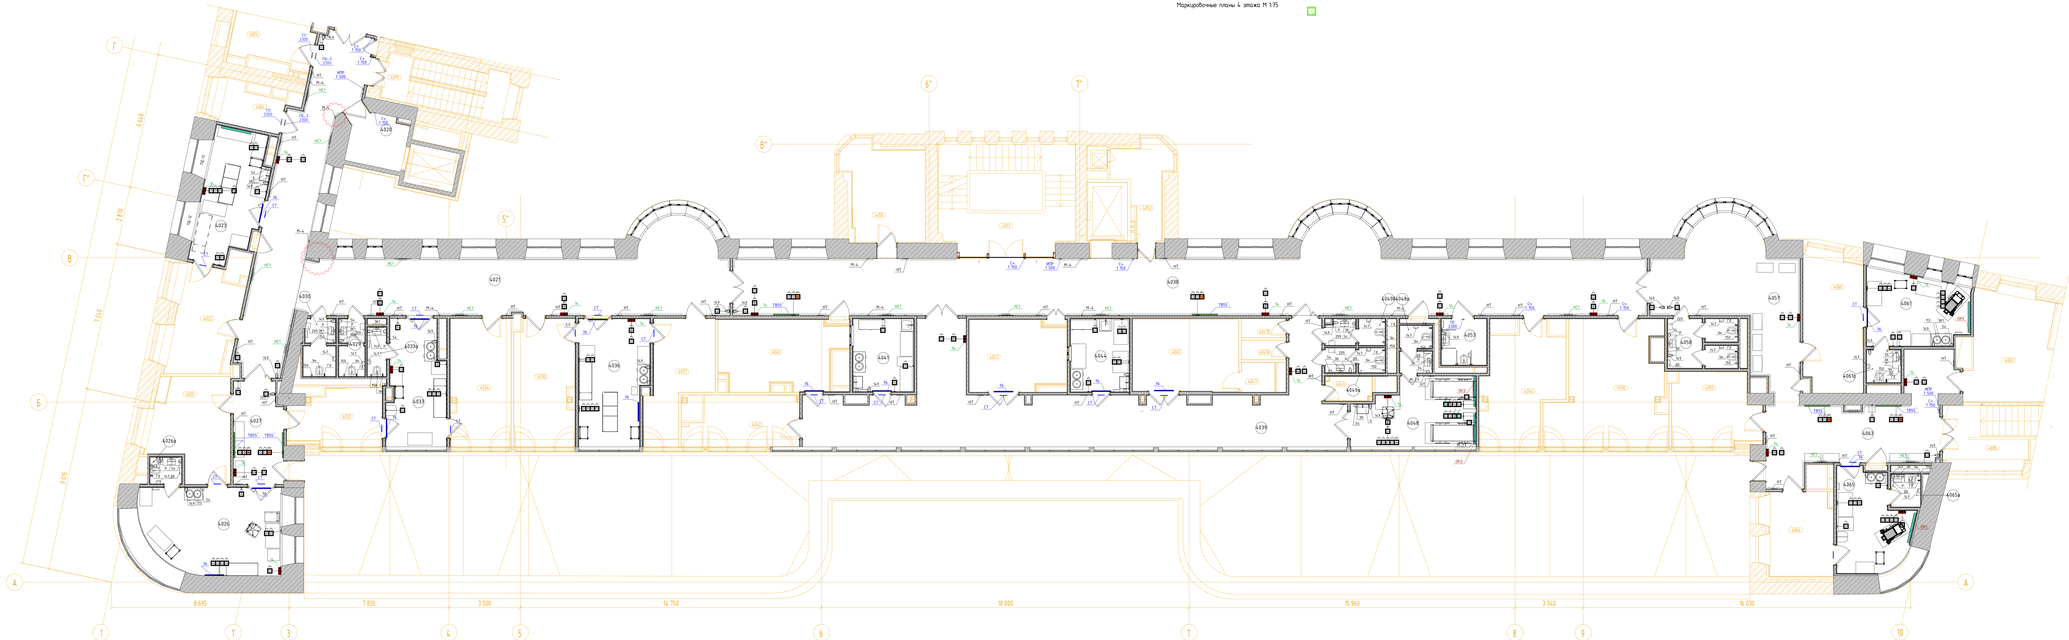
А
Б
В
Г
Д
1
2
3
4
5
6
7
8
9
10
8 695
7 830
3 500
14 750
18 000
15 960
3 340
16 030
5 930
5 330
5 370
6425
6423
6426
6427
Условные обозначения

x x	Размерная цепочка, где "x" - одинаково заданное расстояние от стены
14	Облучатель Дезар
146	Держатель для бумажных полотенец
147	Диспенсер для туалетной бумаги
149	Дозатор локтевой для дезинфицирующих средств
150	Туалетный ёршик
175.1	Мини кухня
209	Электросушилка для рук
5	Бак для мусора на 12л
54	Диспенсер мыла
54.1	Безконтактный диспенсер мыла
Гд	Гигиенический душ
ДУ	Элемент дистанционного пуска дымоудаления, см. смежный раздел
Душ	Душ, см. раздел ВК
ЗК	Зеркало с подсветкой Eclipse D700
ЗК1	Зеркало квадратное
ИПР	Извещатель ручной адресный
КС	Кнопка смыва
НС1	Настенный светильник Sankara LED MRL 16W 1009 IP20
НС2	Настенный светильник Picture light a5312ap-1cc
НТ	Навигационная табличка
ПВ	Световая панель Молния ULTRA РИП "ВЫХОД" (220В) с
ПДУ	Пульт управления с датчиком
Р	Раковина с.у. индивидуального изготовления, см. "Узлы и детали"
РДУ	Решетка дымоудоления
СТ	Световое табло "Не входить" см. раздел совместно ТХ совместно с ЭОМ
Сч	Считыватель СКУД
ТВ55`	Телевизор с диагональю 55
Ун	Унитаз подвесной
Ч	Часы Ø400
Ч1	Часы Ø300
Э-47	Полотенцесушитель

Маркировочные планы 5 этажа М 1:75

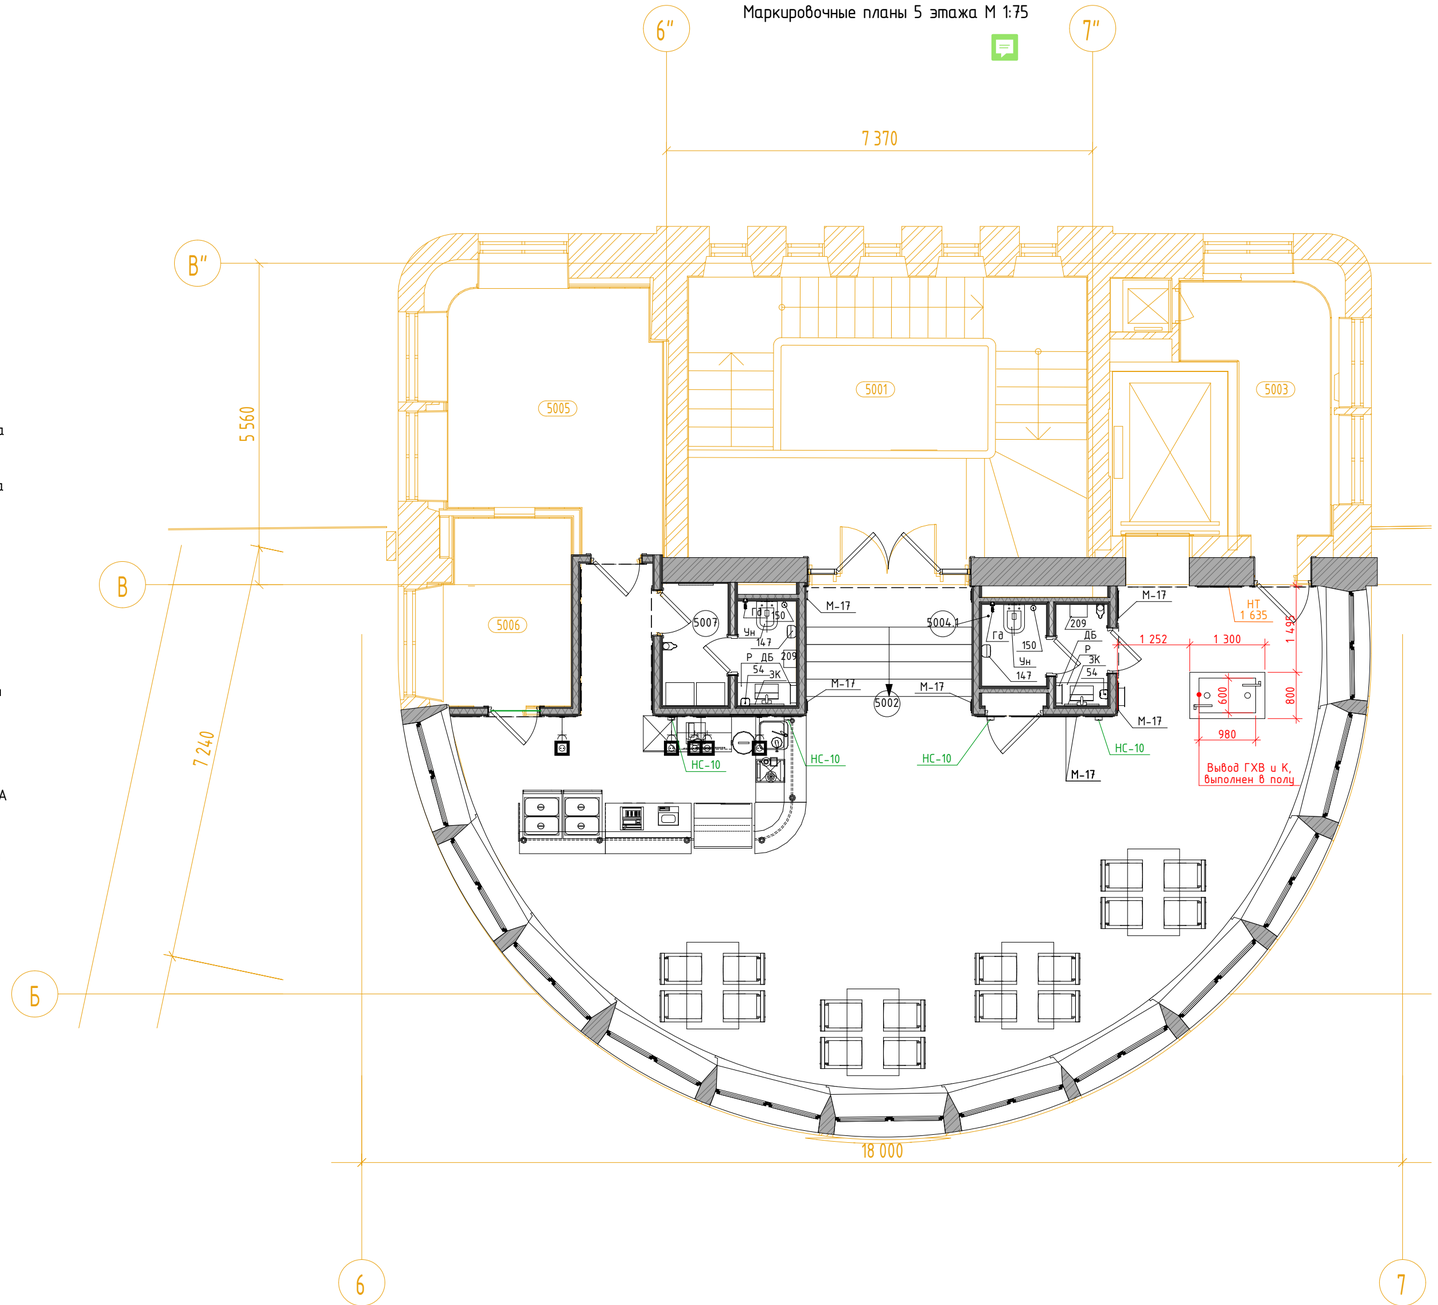


Экспликация помещений				
№ пом.	Наименование	Площадь	Кат. пом.	СанПиН
Б				
5001	Лестничная клетка 1	33,49		
5002	Комната отдыха и психологической разгрузки с местом для приема пищи	94,08		Г
5003	Помещение подготовки товаров к реализации	8,23	В4	Г
5004	Уборная для посетителей	3,15		Г
5005	Помещение подготовки продуктов к реализации	14,93	В4	Г
5006	Моечная посуды	6,96		Г
5007	Гардеробная персонала с уборной	4,21		Г
5010	Технический чердак	1021,90	В3	

1. Данный лист см. с листом "Общие данные".
2. Данный лист см. со всеми листами комплекта.
3. Данный лист см. совместно со спецификациями в ссылочных и прилагаемых документах.
4. Вентиляционные решетки и решетки компенсацией дымоудаления, устанавленные в стенах выкрасить в цвет стен.
5. На планах в с.у. и в душевых указано основное оборудование.
6. Расположение приборов гигиены (дозаторы, полотенцесушители, ершики) указано условно, места монтажа дополнительно определяются по факту, предвартительно согласовав с авторским надзором и эксплуатируемой организацией.
7. Выносками указано оконечное оборудование с высотой от чистого пола этажа до центра оборудования.
8. ПДУ 1500/300 - высота установки до низа проводного пульта кондиционера и датчика утечки хладогена.
9. Расположение сантехнических приборов и их спецификацию см. совместно с разделом ВК.
10. Расположение мебели и спецификацию см. совместно с разделом ТХ.
11. Таблички навигации (НТ) указаны в соответсвие со схемами расположения стадии П в местах, где возможна их установка.

						1325-12/22/ПИР-АИ2.2	
Изм.	Кол.уч.	Лист	№Док.	Подп.	Дата		
Разработал		Киселев				Федеральное государственное бюджетное учреждение «Больница с поликлиникой» Управления делами Президента Российской Федерации по адресу: г. Москва, Романов пер., д. 2/6, стр. 2. Реконструкция (в режиме реставрации с приспособлением к современному использованию) здания		
Проверил		Петровций				Архитектурные интерьеры. (Блок Б)	Стадия: Р	Лист: 6	Листов:
Н.Контроль		Ольдекоп				Маркировочные планы 5 этажа М 1:75	ООО "ЛЕОНАРДО ПРОЕКТ"		

Формат А2

Планы полов 1 этажа М 1:75

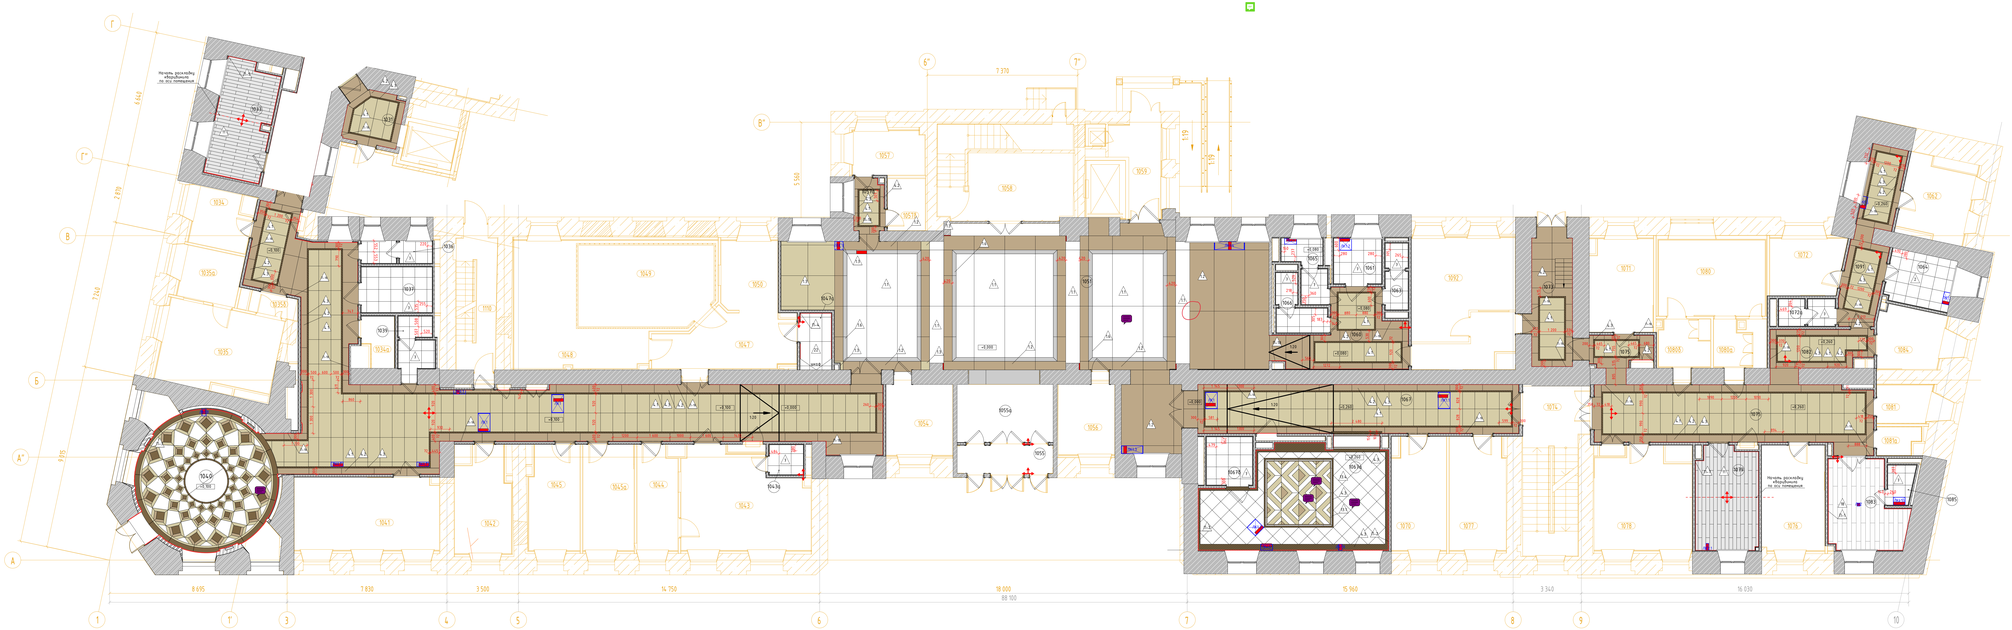

Экспликация помещений				
№ пом.	Наименование	Площадь	Кол. пом.	Сан.Уз.
1				
1020	Коридор	121,84		Г
1021	Гардеробный холл	6,43		Г
1033	Орбитотерапия	15,25		Г
1034	Комната старшей медсестры с постом сестры медицинской	7,26	В4	Г
1034а	Медкомнаты	3,80	В4	Г
1035	Процедурная мануальной	21,82		Г
1035а	Комната отдыха	7,26		Г
1035б	Шлюз	2,43		Г
1036	Уборная для посетителей	3,58		Г
1037	Уборная для МГН	8,16		Г
1038	Уборная для персонала	4,34		Г
1040	Смывальная	41,90		Г
1041	Процедурная биостимуляции	25,36		Г
1042	Кабинет врача-реаниматолога	13,23		Г
1043	Процедурная рентгенодиагностики	28,85		Г
1043а	Уборная	2,35		Г
1044	Комната отдыха	9,98		Г
1045	Кабинет врача-реаниматолога	12,55		Г
1045а	Кабинет врача-реаниматолога	12,98		Г
1047	Шлюз подземного тоннеля	16,75		Г
1047а	Кабина для переодевания	4,36		Г
1048	Техническое помещение	19,98	В4	Г
1049	Процедурная МРТ	36,10		Г
1050	Комната отдыха	9,38	В4*	Г
1051	Гибкий бестиндель	121,68		Г
1052	Ресепшн	8,88		Г
1053	Гардероб ручной клади посетителей	18,42		Г
1054	Долговременный отдел	12,52		Г
1055	Тамбур	6,88		
1055а	Вестибюль	16,81		
1056	Помещение охраны	9,66		Г
1057	Долговременный отдел	7,60		Г
1057а	Коридор	3,76		Г
1057б	Касса	4,67		Г
1058	Лестничная клетка 1	30,14		
1059	Раздевальная	19,60	В4	Г
1060	Коридор	17,88		Г
1061	Уборная для МГН	5,13		Г
1062	Помещение приема пищи	11,87		Г
1063	Уборная для персонала	3,61		Г

Экспликация помещений				
№ пом.	Наименование	Площадь	Кол. пом.	Сан.Уз.
1064	Смотровая комната	8,17	В4	Г
1065	Уборная для посетителей	4,62		Г
1066	Уборная для посетителей	4,48		Г
1067	Коридор	38,94		
1067а	Смывальная с зоной раковин	43,62		Г
1067б	Уборная для посетителей	5,30		Г
1070	Кабинет врача стоматолога терапевта	14,55		В
1071	Кабинет врача стоматолога терапевта	14,91		В
1072	Кабинет старшей сестры	9,83		Г
1072а	Уборная для персонала	3,41		Г
1073	Тамбур	12,68		
1074	Лестничная клетка 2	23,95		
1075	Коридор	43,91		
1076	Кабинет врача стоматолога терапевта	15,93		Г
1077	Кабинет врача стоматолога хирурга	15,25		В
1078	Кабинет врача стоматолога-ортопеда	22,36		В
1079	Кабинет заведующего отделением (врача-стоматолога)	15,27		В
1080	Пост старшей медицинской стоматологической	19,39		Б
1080а	Шлюз подземный	3,84		Б
1080б	Предпроцедурная	5,10		Б
1081	Смотровая комната	4,80		
1081а	Техническое помещение	2,85	В4	
1082	Коридор	9,17		Г
1083	Комната временного пребывания пациента после процедур	14,58		В
1084	Ремонт стоматологической кабинет	9,36		Г
1085	Уборная	2,36		Г
1091	Коридор	15,05		Г
1092	Долговременная с круглосуточным пребыванием постов	31,93		В
1110	Лестничная клетка 3	12,74		

Условные обозначения

- Тип пола (см. спецификацию)
- Тип плинтуса (см. спецификацию)
- Направление раскладки плитки
- Уклон к лотку
- Трап щелевой (см. разрез "ВК")
- Люк в полу со съемной панелью для обслуживания инженерных коммуникаций

1. Данный лист см. с листом "Общие данные".
2. Данный лист см. со всеми листами комплекта.
3. Данный лист см. совместно со Спецификацией и отличиями и приложениях документов.
4. Перед началом укладки плитки требуется разместить стяжки пола. Стяжка должна быть выполнена с одним уровнем без перепадов. Отклонение поверхности не более 2 мм на 2 м длины.
5. Перед укладкой плитки необходимо выполнить грунтование бетонного основания. Для грунтования применять грунтовку глубокого проникновения. Грунтовку наносить валиком или кистью. Не допускать пропусков и подтеков.
6. При укладке керамических покрытий обратить внимание на стык керамогранита, керамической и паркета. Стык должен быть ровным, без перепадов и выступов.
7. В случае подрезки керамогранита, укладывать его подрезкой к стене. Не допускать подрезку менее 30% от общей площади плитки.
8. Работы по укладке плитки (п.5р, 4.2р и 4.3р) выполнить с фирмой производителя и выполнить фотоотчет по этапам. Данный лист см. совместно с листами "Полы и Фундам.".
9. Спецификацию на полы и плинтусы см. совместно со спецификациями в сметных и приложениях документов.
10. В коридорах предусмотреть съемные панели для плитки на основании, чтобы обеспечить доступ к лоткам вентканалов для обслуживания инженерного оборудования. Спецификацию на панели в полах см. рабочую документацию соответствующих инженерных разделов.
11. Подрезка плитки 4.1 осуществить под 45°. Стараться соблюдать соосность швов. Расстояние в обязанных швов смежной плитки 4.1 и 4.2) не должно превышать 10мм.

Изм.	Кол.уч.	Лист	№док.	Подп.	Дата	
Разработал		Киселев				
Проверил		Петербург				
Н.контроль		Ольденси				

1325-12/22/ПИР-АИ2.2

Архитектурные цветовары (Блок Б)

Планы полов 1 этажа М 1:75


Стадия	Лист	Листов
Р	7	

Федеральное государственное бюджетное учреждение «больница с поликлиникой» Управления делами Президента Российской Федерации по адресу: г. Москва, Нижний Кисловский пер., д. 1, стр. 1 (Медицинская организация, оказывающая медицинскую помощь с круглосуточным пребыванием и использованием коек)

ООО "ЛЕОНАРДО ПРОЕКТ"

Формат А2х4

Планы полов 2 этажа М 1:75

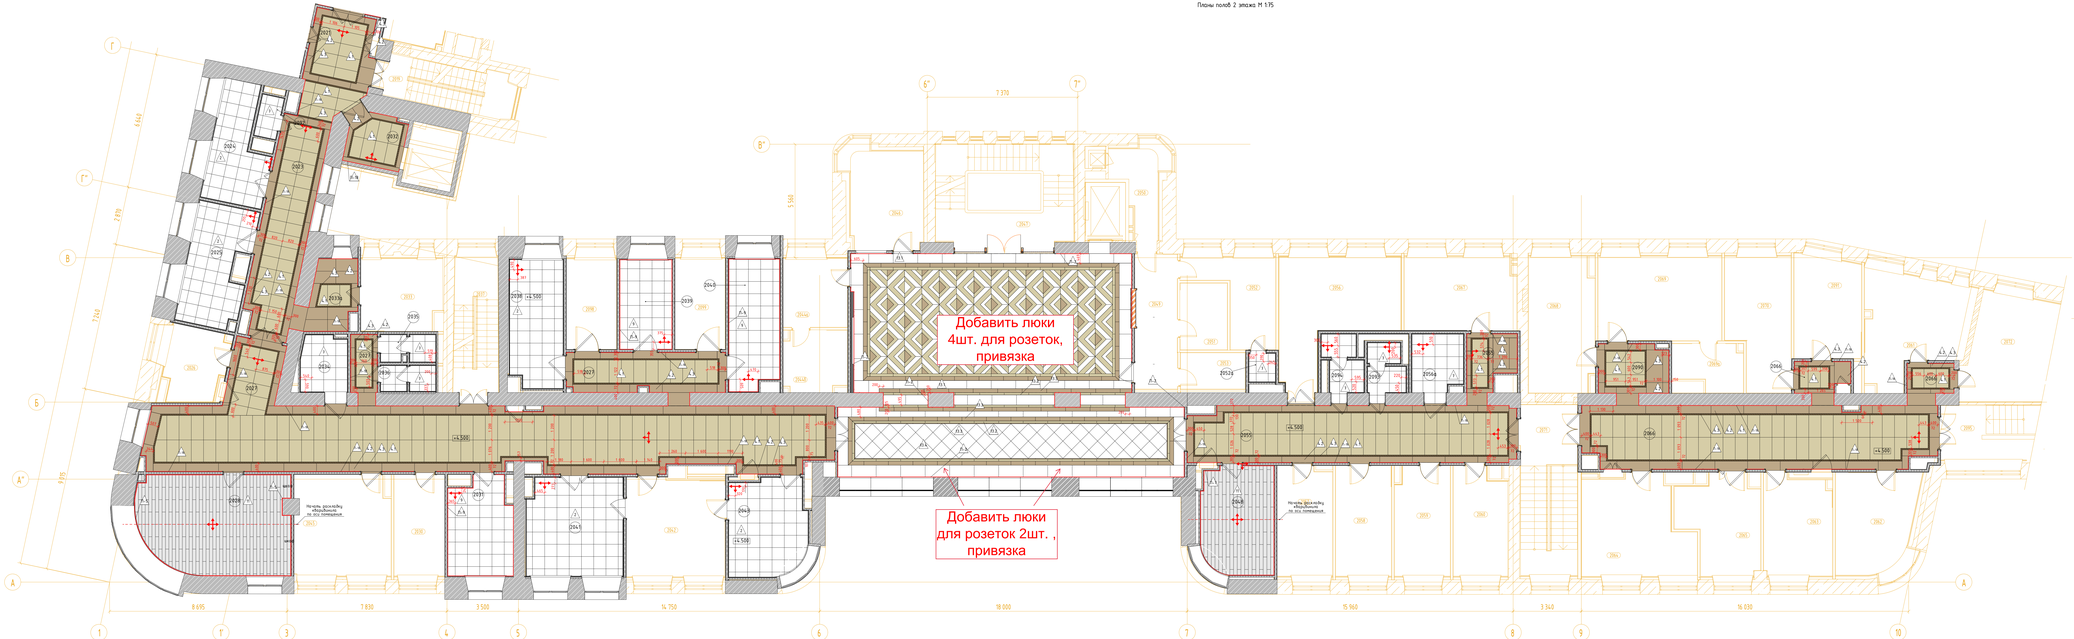

Условные обозначения

- Тип пола (см. спецификацию)
- Тип плинтуса (см. спецификацию)
- Направление раскладки плитки
- Уклон к проему
- Трап щелевой (см. разрез "ВК")
- Люк в полу со съемной панелью для обслуживания инженерных коммуникаций

Экспликация помещений

№ пом.	Наименование	Площадь	Кол. пом.	Свойства
1	2	3	4	5
2023	Коридор	40,63		
2024	Процедурная бифуркационных блокад	13,68		Б
2025	Кабинет бронхофиброскопии	16,45		Б
2026	Расходные материалы	9,72	В4	Г
2027	Коридор-скользящая	133,39		Г
2028	Эрбиевая	34,77		В
2030	Комната персонала	12,43		Г
2031	Кабинет врача-невролога	14,36		В
2032	Тамбур-шлюз	6,83		Г
2033	Кабинет врача-психиатра/нарколога	13,78		В
2033а	Смывальная	7,58		Г
2034	Уборная для МГН	5,90		Г
2035	Уборная для посетителей	3,36		Г
2036	Уборная для посетителей	3,89		Г
2037	Лестничная клетка 3	14,56		
2038	Процедурная при кабинете кардиолога	15,90		Б
2039	Процедурная при кабинете кардиолога	10,93		В
2042	Процедурная при кабинете кардиолога	15,53		Б
2043	Процедурная бариатрии	22,46		В
2043	Кабинет бариатрии	23,89		В
2043	Процедурная бариатрии	16,77		Г
2044	Кого-рекреация	158,14		Г
2044а	Рекреация	29,10		Г

Экспликация помещений

№ пом.	Наименование	Площадь	Кол. пом.	Свойства
2045	Кабинет трудового консультир	23,76		Г
2046	Кабинет выписки больничных листов	17,12		В
2047	Лестничная клетка 1	32,32		
2048	Кабинет заведующего отделением	18,35		
2049	Аптечный киоск	13,82		
2050	Помещение выдачи наркотических средств	7,38	В4	Г
2051	Помещение хранения наркотических средств	7,50	В4	Г
2052	Кабинет специалиста	12,85		Г
2052а	Уборная	1,82		Г
2053	Помещение хранения кабинет, сильнодействующих, психотропных, наркотических средств	5,62	В4	Г
2055	Коридор-скользящая	52,31		Г
2056	Кабинет электрофизиотерапии	26,63		В
2056а	Уборная для МГН	6,83		Г
2057	Кабинет старшей сестры с постом для приема медикаментов	14,50		Г
2058	Кабинет бупенорфиновой секвестрации	14,77		В
2059	Кабинет УЗИ	14,42		В
2060	Кабинет УЗИ	13,66		В
2061	Кабинет недружеских проб у ФВД	24,23		В
2062	Кабинет ЭКГ	18,21		В
2063	Кабинет ЭЭГ	16,43		В
2064	Кабинет врача-электрохирурга с аудиометрической кабиной	26,98		Г
2065	Кабинет Эхо-КГ	14,89		В
2066	Коридор	68,82		
2067	Кабинет врача-невролога	19,66		В
2068	Кабинет врача-офтальмолога	21,00		В
2069	Кабинет врача-офтальмолога	25,00		В
2069а	Темная комната	7,77		В
2070	Кабинет врача-эндокринолога	19,04		
2071	Лестничная клетка 2	23,35		
2072	Хранилище расходных материалов	21,37	В3	Г
2090	Смывальная	8,91		Г
2091	Кабинет врача-кардиолога	16,38		В
2092	Уборная для персонала	2,38		Г
2093	Уборная для посетителей	3,93		Г
2094	Уборная для посетителей	4,53		Г
2095	Лестничная клетка	12,77		
2098	Кабинет врача-косметолога	15,90		В
2099	Кабинет врача-косметолога	18,97		В

1. Данный лист см. с листом "Общие данные".
2. Данный лист см. со всеми листами комплекта.
3. Данный лист см. совместно со Спецификацией и сметными и прилагаемыми документами.
4. Перед началом укладки нужно проверить равность стяжки пола. Отметка уборки должна быть выполнена с одним уровнем без перепадов. Смежность соосность швов.
5. Перед укладкой плитки необходимо обработать поверхность уборного полотна. В уборном проеме не предусматривать швов выборки плитки. В уборных проемах должны быть целые керамогранитные плитки.
6. При укладке керамогранитных покрытий обратить внимание на стык керамогранита, керамогранита и паркета. Стык должен быть выполнен с учетом перепада высот.
7. В случае подрезки керамогранита, укладывать его подрезкой к стене. Не допускать подрезку более 30% от общей площади плитки.
8. Укладку керамогранитной плитки (п.5р, 4.2р и 4.3р) - утвердить с фирмой производителя и выполнить фактические замеры. Данный лист см. совместно с листами "Полы и Потолки".
9. Спецификацию на полы и плинтусы см. совместно со Спецификациями 8 сметными и прилагаемыми документами.
10. В коридорах предусмотреть съемные панели. Для плитки на основании, чтобы обеспечить доступ к линии работы для обслуживания инженерного оборудования. Спецификацию на панель 8 полах см. работы конструкции соответствующих инженерных разделов.
11. Подрезку плитки 4.3 осуществить под 45°. Стараться соблюдать соосность швов. Расстояние 8 обязано швов смежной плитки 4.4 и 4.2р не должно превышать 10мм.

Изм.	Кол.уч.	Лист	№док.	Подп.	Дата		
Разработал		Жилкий				Архитектурные цветеры. (Блок Б)	
Проверил		Петербург					
Н.контроль		Ольдекоп				Планы полов 2 этажа М 1:75	

1325-12/22/ПИР-АИ2.2


Федеральное государственное бюджетное учреждение «больница с поликлиникой Управления делами Президента Российской Федерации по адресу: г. Москва, Нижний Сусальный пер., д. 5, стр. 19» Реконструкция и капитальный ремонт зданий и сооружений с приспособлением к современному использованию объекта

Стадия	Лист	Листов
Р	8	

ООО "ЛЕОНАРДО ПРОЕКТ"

Формат А2х3

Планы полов 3 этажа М 1:75

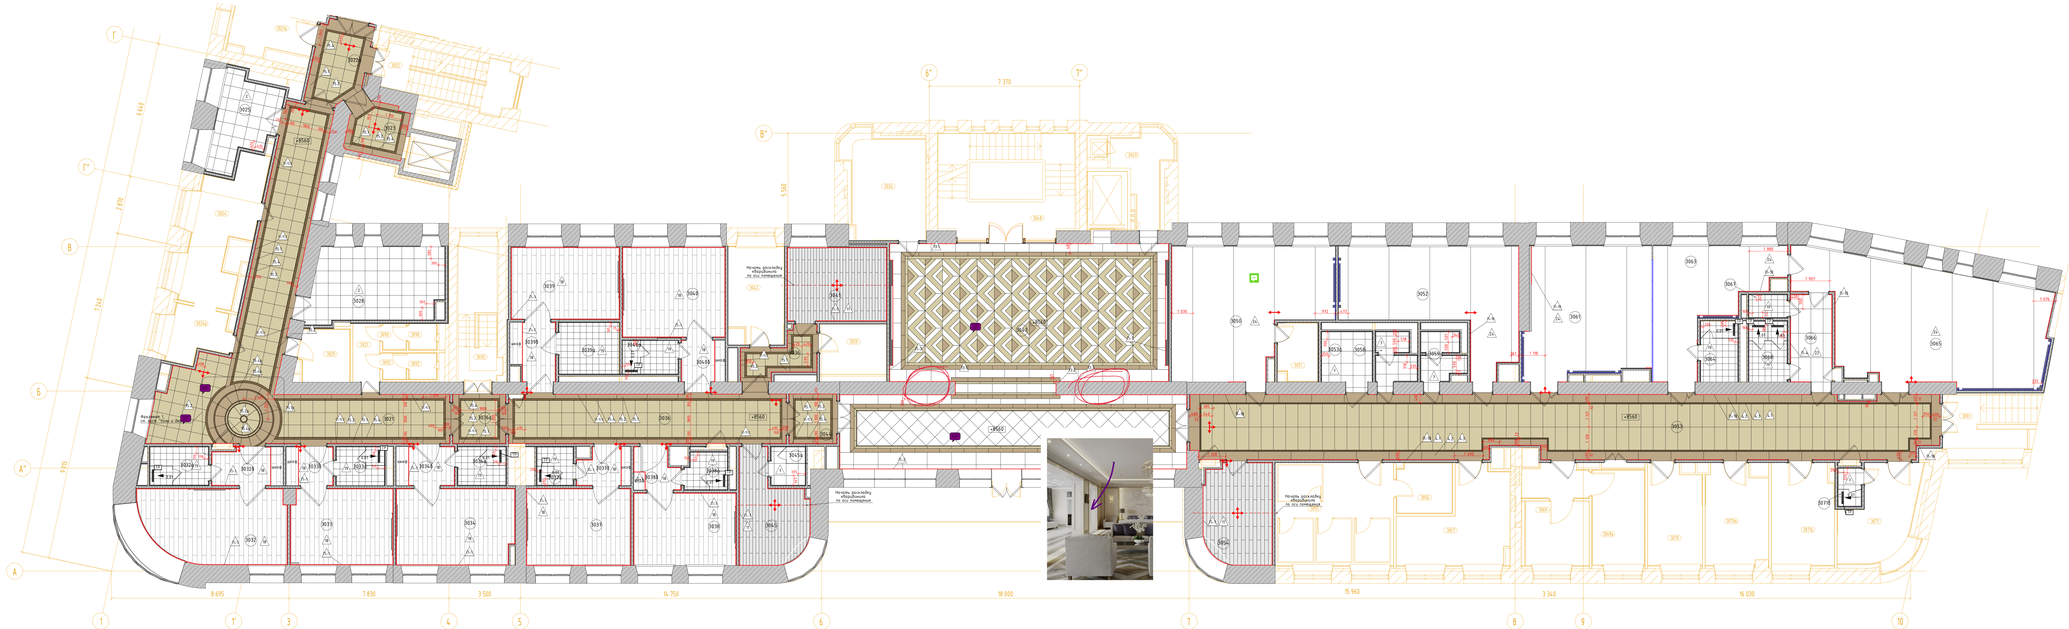

Условные обозначения

- Тип пола (см. спецификацию)
- Тип плинтуса (см. спецификацию)
- Направление раскладки плитки
- Уклон к проему
- Трап щелевой (см. развёр. "ВК")
- Люк в полу со съемной панелью для обслуживания инженерных коммуникаций

Экспликация помещений				
№ пом.	Наименование	Площадь	Кол. пом.	Свойства
1	2	3	4	5
3020	Комната персонала	8,88		г
3021	Коридор	65,61		г
3023	Тамбур-шлюз	7,48		г
3024	Буфетная	18,83		г
3024а	Мойчная	6,65		г
3025	Преддверие	17,46		б
3026	Помещение сервисного остава с помещением хранения резервных материалов и оборудования здания	17,55	84	
3027	Пост дворовой инженерии	12,98		г
3028	Переговорная	22,44		б
3029	Расходные материалы	6,34	84	г
3032	Полигон на 1 этажу	24,87		В
3032а	Санузел	5,34		г
3032б	Шлюз	6,28		г
3033	Полигон на 1 этажу	18,54		В
3033а	Санузел	4,40		г
3033б	Шлюз	4,38		г
3034	Полигон на 1 этажу	21,48		В
3034а	Санузел	4,39		г
3034б	Шлюз	5,45		г
3035	Лестничная клетка 3	12,98		
3036	Коридор	38,89		
3036а	Шлюз	6,24		
3037	Полигон на 1 этажу	19,95		В
3037а	Санузел	3,38		г


Экспликация помещений				
№ пом.	Наименование	Площадь	Кол. пом.	Свойства
3037б	Шлюз	4,57		г
3038	Полигон на 1 этажу	17,80		В
3038а	Санузел	3,54		г
3038б	Шлюз	4,24		г
3039	Полигон на 1 этажу	18,30		В
3039а	Санузел	7,67		г
3039б	Шлюз	6,10		г
3040	Полигон на 1 этажу	22,23		В
3040а	Санузел	4,44		г
3040б	Шлюз	4,30		г
3041	Трансформаторная	17,46		б
3042	Помещение сестры хозяйки	12,32		
3044	Шлюз	5,58		
3045	Кабинет заведующего	14,71		В
3045а	Санузел	3,32		г
3047	Холл-декорация	158,69		г
3048	Лестничная клетка 1	33,49		г
3049	Кладбрая	6,75	84	
3050	Зал реабилитации	41,55		В
3051	Инфекционная	5,31	84	г
3052	Зал реабилитации	37,81		В
3053	Коридор-смывальная	119,57		г
3053а	Уборная для МГН	3,90		г
3054	Кабинет врача-заведующего отделением	15,81		
3055	Кабинет электрощитовая (н) 4 категорий	29,17		В
3056	Помещение обработки процедур	6,48	84	
3057	Кабинет массажа	19,52		В
3058	Уборная для посетителей	4,32		г
3059	Уборная для посетителей	4,30		г
3061	Зал амбулаторных занятий ЛФК	36,49		
3063	Зал амбулаторных занятий ЛФК	29,67		г
3064	Помещение для переодевания с душем	5,29		г
3065	Зал групповых занятий ЛФК	63,35		г
3066	Помещение для переодевания	8,87		г
3067	Уборная	2,86		г
3068	Душевая	3,44		г
3069	Кабинет врача-косметолога	10,33		В
3069а	Кабинет врача-косметолога	11,64		В
3070	Кабинет массажа	12,70		В
3070а	Кабинет массажа	14,42		В
3071	Кабинет массажа	14,68		В
3071а	Кабинет массажа	15,24		В
3072	Душевая	2,13		В
3090	Уборная для персонала	3,09		г
3091	Лестничная клетка	11,32		
3092	Уборная для персонала	3,09		г

1. Данный лист см. с листом "Общие данные".
2. Данный лист см. со всеми листами комплекта.
3. Данный лист см. совместно со Спецификациями 6 статичных и приложенных документов.
4. Перед началом укладки нужно проверить равность стяжки пола. Отличие уклона должно быть выполнено в один удобный без перепадов. Соблюдать соосность швов.
5. Перед укладкой керамогранита, необходимо нанести на основу уклонов уклонов полов. В уборных проекте не предусматривать трапы выбор напольной плитки. В уборных проекта должны быть целых керамогранита.
6. При укладке керамогранита покрытия обратить внимание на стык керамогранита, керамогранита и паркета.
7. Керамогранит должен быть уложен по всей площади.
8. В случае подрезки керамогранита, укладывать его подрезкой к стене. Не допускать подрезку менее 30% от общей площади плитки.
9. Работы по укладке плитки (4.1р, 4.2р и 4.3р) выполнить с фирмой производителя и выполнить фактические замеры. Данный лист см. совместно с листами "Узлы и детали".
10. Спецификацию на полы и плинтуса см. совместно с спецификациями 6 статичных и приложенных документов.
11. В коридорах предусмотреть съемные панели для плитки на основании, чтобы обеспечить доступ к люкам работы для обслуживания инженерного оборудования. Спецификацию на люки 6 полов см. раздела документации соответствующих инженерных разделов.
12. Подрезку плитки 4.3 осуществить под 45°. Стараться соблюдать соосность швов. Расстояние 6 обозначь швов смежной плитки 4.4 и 4.2р не должно превышать 10мм.


							1325-12/22/ПИР-АИ2.2
Изм.	Кол.уч.	Лист	№док.	Подп.	Дата		
Разработал		Жилкий				Федеральное государственное бюджетное учреждение «больница с поликлиникой» Управления делами Президента Российской Федерации по адресу: г. Москва, Нижний Кисловский пер., д. 1, стр. 1 (Реконструкция с изменением режима использования с приспособлением к современному использованию здания)	
Проверил		Петербург				Архитектурные цветерыры. (Блок Б)	Стадия: Р; Лист: 9; Листов:
Н.контроль		Ольдекоп				Планы полов 3 этажа М 1:75	ООО "ЛЕОНАРДО ПРОЕКТ"

Формат А2х3

Планы полов 4 этажа М 1:75

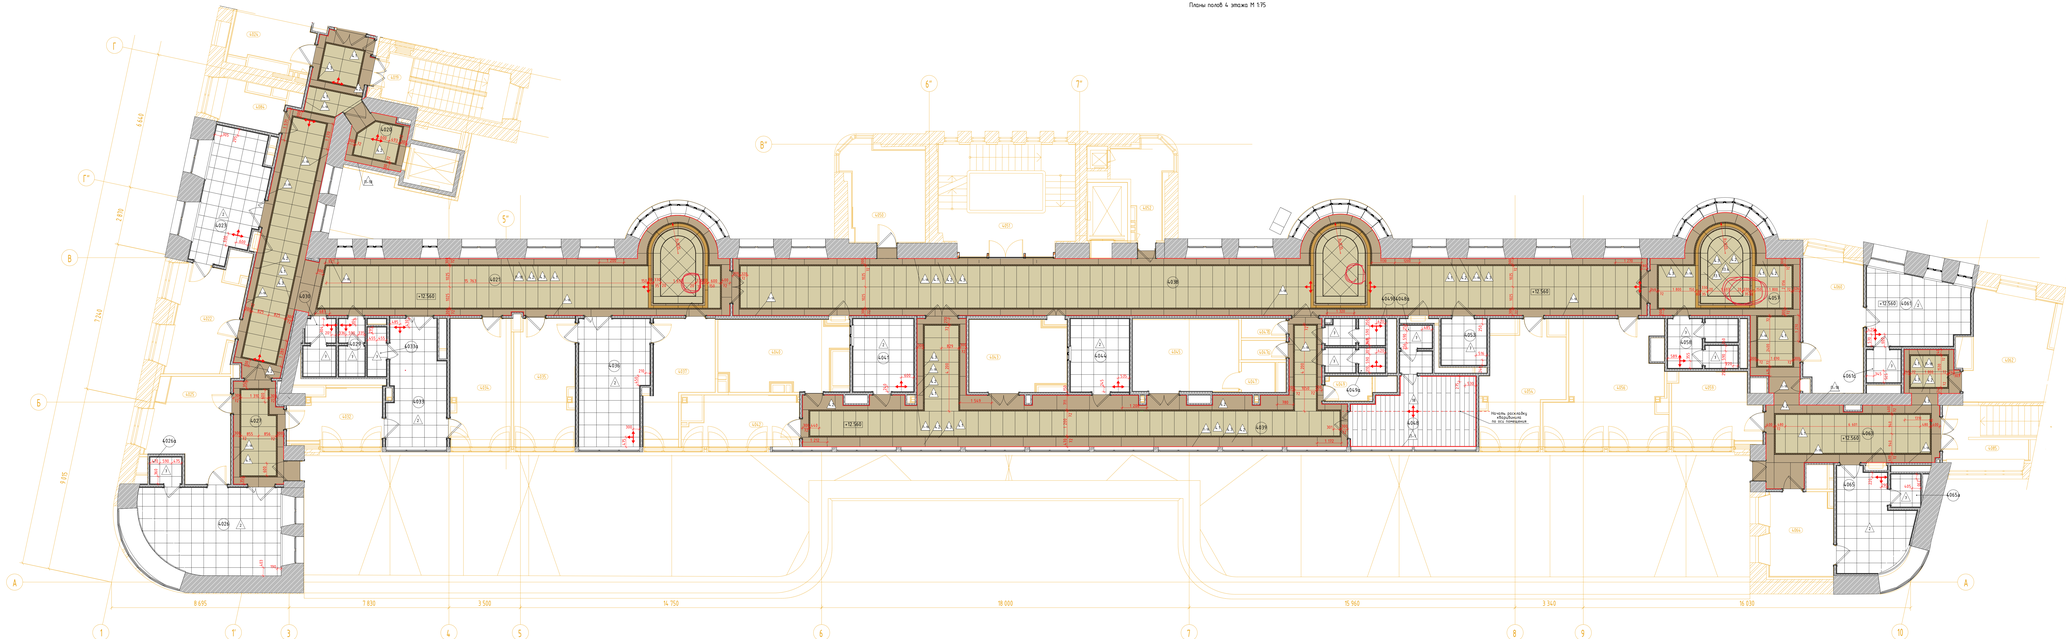
6409
6410
11

Планы полов 5 этажа М 1:75

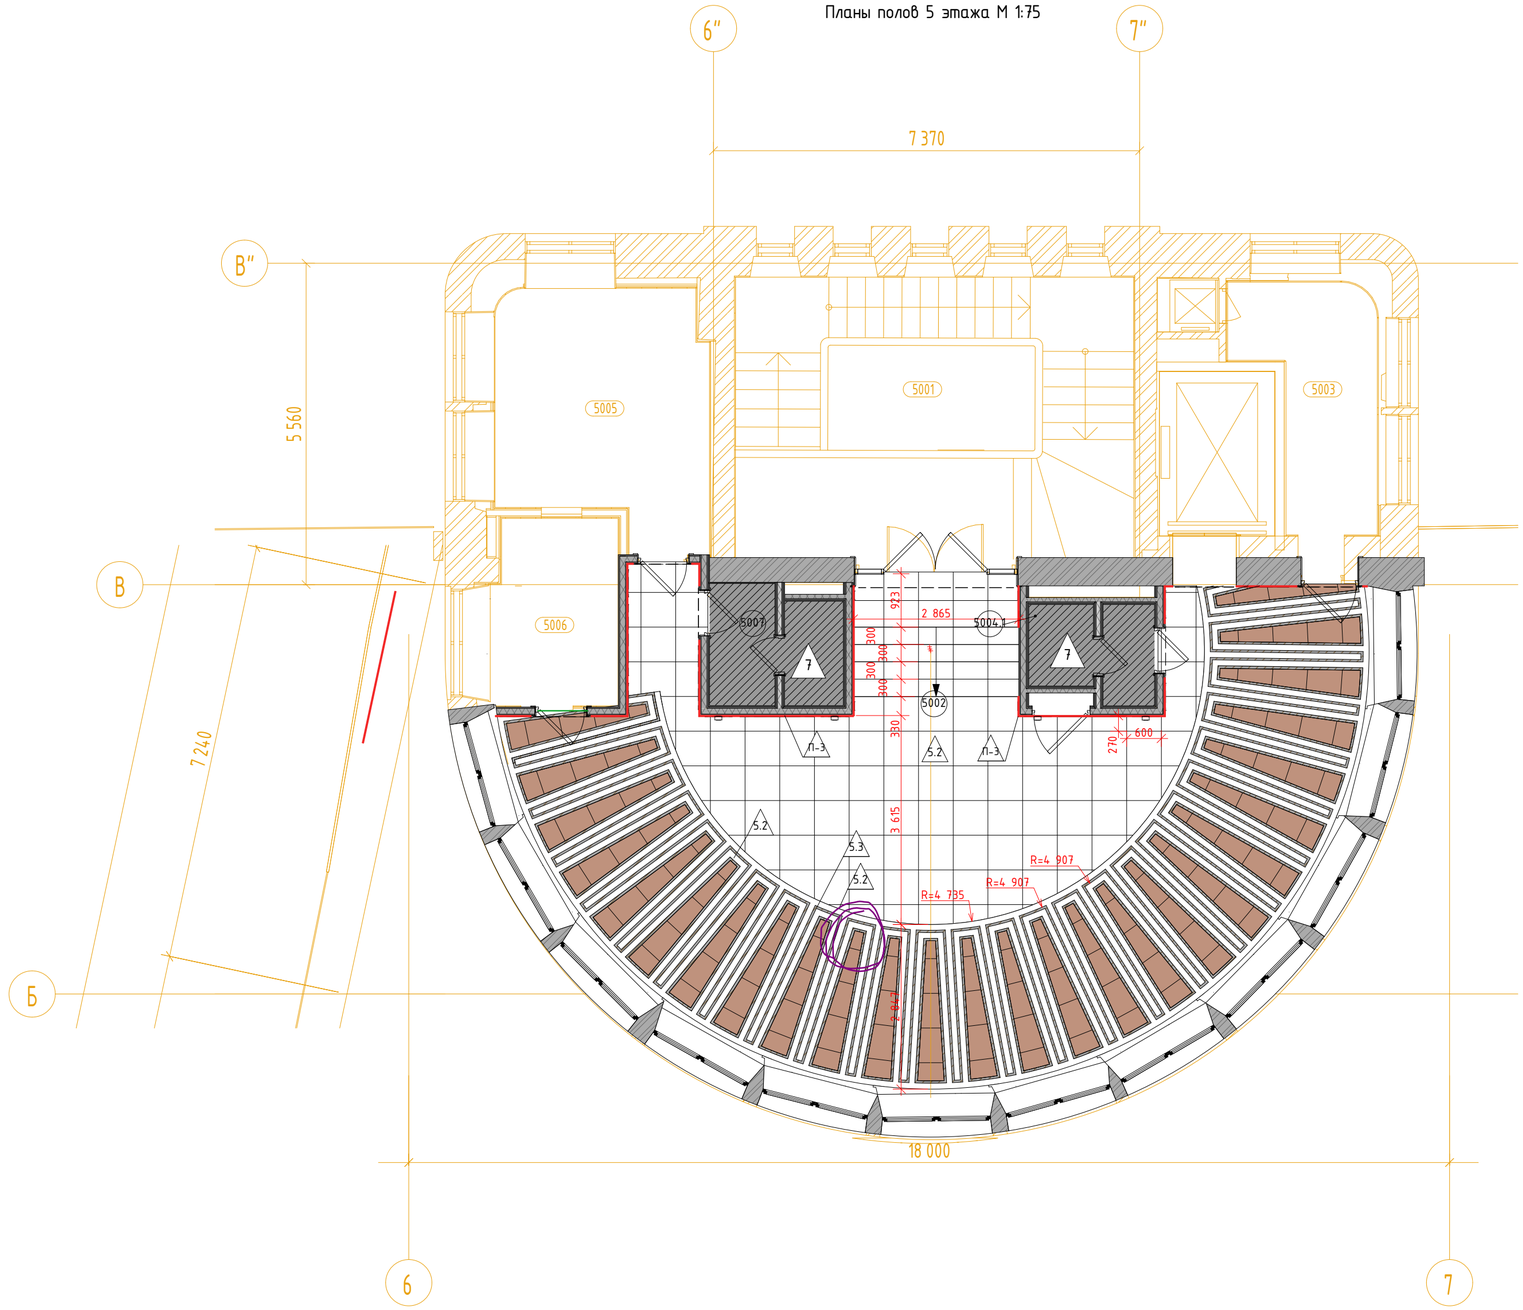

Экспликация помещений

№ пом.	Наименование	Площадь	Кат. пом.	СанПиН
Б				
5001	Лестничная клетка 1	33,49		
5002	Комната отдыха и психологической разгрузки с местом для приема пищи	94,08		Г
5003	Помещение подготовки товаров к реализации	8,23	В4	Г
5004	Уборная для посетителей	3,15		Г
5005	Помещение подготовки продуктов к реализации	14,93	В4	Г
5006	Моечная посуды	6,96		Г
5007	Гардеробная персонала с уборной	4,21		Г
5010	Технический чердак	1021,90	В3	

Условные обозначения


- 3 – Тип пола (см. спецификацию)
- П-34 – Тип плинтуса (см. спецификацию)
- – Направление раскладки плитки
- 0,01 – Уклон к трапу
- ТР – Трап щелевой (см. раздел "ВК")
- ЛК1 – Люк в полу со съёмной панелью для обслуживания инженерных комуникаций

1. Данный лист см. с листом "Общие данные".
2. Данный лист см. со всеми листами комплекта.
3. Данный лист см. совместно со Спецификациями в ссылочных и прилагаемых документах.
4. Перед началом укладки нужно проверить ровность стяжки пола. Отметка вверха должна быть выполнена в один уровень без перепадов. Соблюдать соосность швов.
5. Стыки напольных покрытий размещать строго под толщиной дверного полотна. В дверном проеме не предусматривать узкие доборы ковровой плитки, в дверных проемах должна быть целая ковровая плитка.
6. При укладке напольных покрытий обратить внимание на стык керамогранита, кварцвинила и паркета. Предусмотреть деформационный шов в оси дверного полотна.
7. В случае подрезки керамогранита, укладывать его подрезкой к стене. Не допускать подрезку менее 30% от общей площади плитки.
8. Раскладку радиальной плитки (4.1р, 4.2р и 4.3р) утвердить с фирмой производитля и выполнить фактические замеры. Данный лист см. совместо с листами "Узлы и детали".
9. Спецификацию на полы и плинтусы см. совместно со спецификациями в ссылочных и прилагаемых документах.
10. В коридорах предусмотреть съёмную панель для плитки на газлифте, чтобы обеспечить доступ к люкам ревизии для обслуживания инжинерного оборудования. Спецификацию на лючки в полах см. рабочую документацию соответствующих инжинерных разделов.
11. Подрезку плитки 4.3 осуществить под 45°. Стараться соблюдать соосность швов. Расстояние в сдвижки швов смежной плитки (4.1 и 4.2) не должно превышать 50мм.

Изм.	Кол.уч.	Лист	№Док.	Подп.	Дата	1325-12/22/ПИР-АИ2.2			
						Федеральное государственное бюджетное учреждение «Больница с поликлиникой» Управления делами Президента Российской Федерации по адресу: г. Москва, Романов пер., д. 2/6, стр. 2. Реконструкция (в режиме реставрации с приспособлением к современному использованию) здания			
Разработал		Киселев				Архитектурные интерьеры. (Блок Б)	Стадия	Лист	Листов
Проверил		Петровций					Р	11	
Н.Контроль		Ольдекоп				Планы полов 5 этажа М 1:75	ООО "ЛЕОНАРДО ПРОЕКТ"		

Формат А2

Планы потолков 1 этажа М 1:75

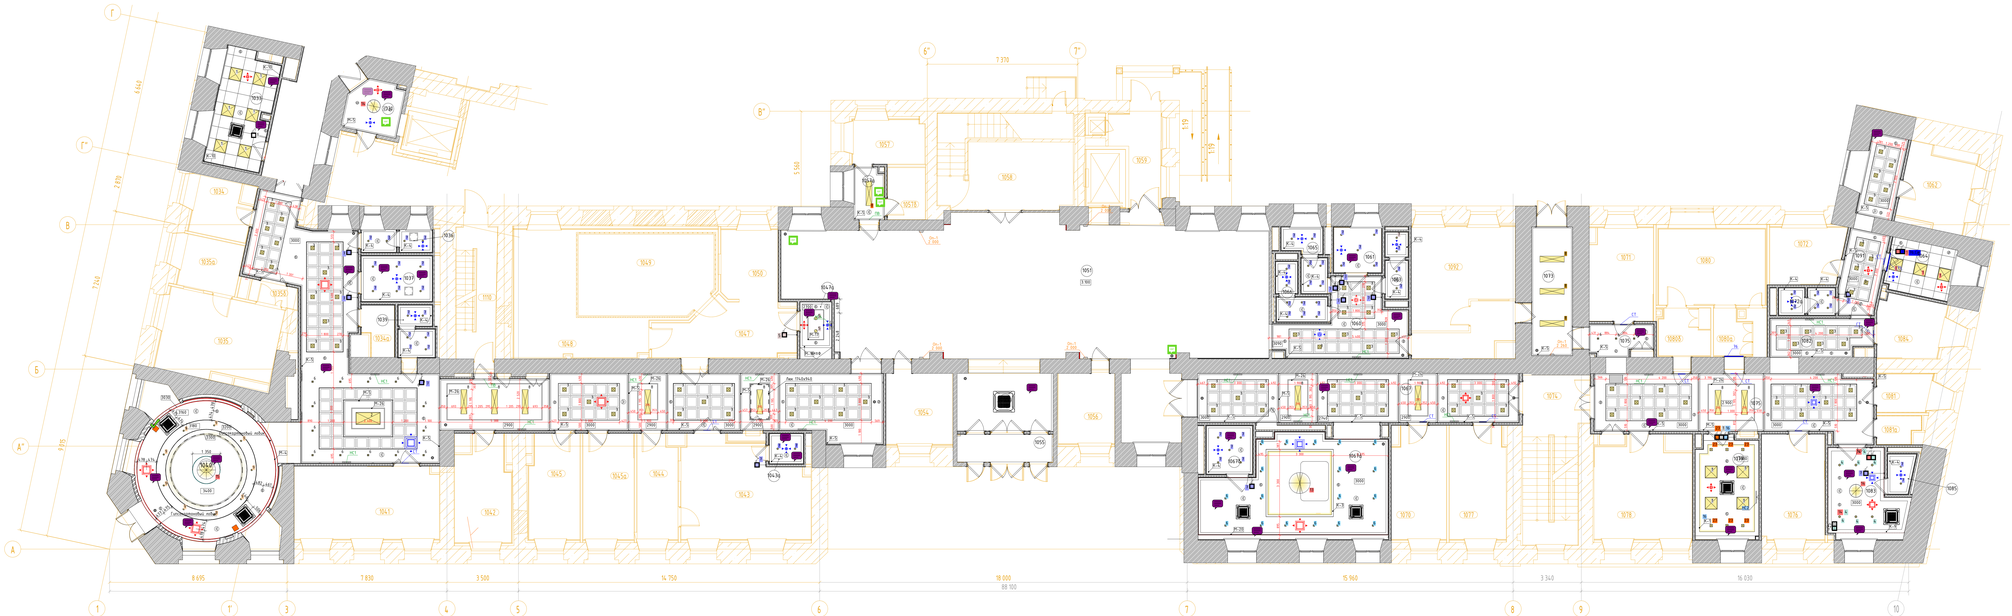

Условные обозначения

- Светильник NLCO GRP36-10 600x600
- Встраиваемый светильник Arte Lamp Regor A6018-pl-1WH
- Встраиваемый светильник Tonno 2122 Kink Light
- Светильник Ideal Lux DOMINO 6 BIANCO WHITE
- Панель светодиодная 36 Вт 220В 4000К С ЗОРА 2100Лм 1195х295х10мм
- Люстра Eclve by Romatti Белый 6-01145+105
- Люстра Eclve by Romatti Белый 4-01125+105
- GM814 X MM WHITE + GOLD COVER
- Встраиваемый светильник Arte Lamp A6661gl-1WH
- Купольная камера (см. разделы 765-ОУ/ПС/ДСР-ИОС5.1б1)
- Извещатель пожарный дымовой (см. разделы 765-ОУ/ПС/ДСР-ПБ.1)
- ДПУ-М 100 прилон
- ДПУ-М 125 прилон
- ДПУ-М 160 прилон
- ДПУ-М 100 Выбежжа
- ДПУ-М 125 Выбежжа
- ДПУ-М 160 Выбежжа
- Формой 300х300
- Формой 950х950
- Формой 800х800
- Место размещения блоков питания рядом с предполагаемым размещением линий для контурной подсветки помещений
- Световодная подсветка карнизов
- Размерная цепочка, где "х"-одинаково заданное расстояние от стены
- Оповещатель пожарный, встраиваемый в подвесной потолок
- Решетка РД9
- Отметка потолка от уровня чистого пола этажа
- Подвесной потолок из плиты АКВАТАНЕЛЬ Внутренняя на обрешетке из металлического каркаса. Подвесная система Armstrong (Армстронг) ПП 60х27 и направляющие ПН 28х27. Комплектная система КНАУФ, тип 11282.
- Потолочная панель Armstrong
- Тип карниза (см. спецификацию)
- Тип молдинга (см. спецификацию)
- Выключатель/переключатель с группой освещения см. совместно с ЭОМ
- Ниша для штор
- Скрытый люк под окраску без кольца, 400х400мм
- Выключатель на высоте 1700 для включения настенных светильников см. совместно с подрядчиком по потолкам
- Выключатель одно/двухклавишный с группой освещения см. совместно с ЭОМ. Применяемая Artelinе(Design Project: Schneider. Коллекция Nature: Цвет: Шампань глянцевый + шампань.

1. Данный лист см. с листом "Общие данные".
2. Данный лист см. со всему пусковому комплексу.
3. Все размеры даны с учетом толщины облицовки обрабатываемых поверхностей.
4. Привязку к спецификации Выключателей см. совместно с разделом ЭО. Применяемого производителя. Выключатели должны быть установлены на высоте 1700 мм.
5. Разделом ЭО проверить светотехнический расчет с подтверждать достаточность осветительного оборудования.
6. В нишах для штор предусмотреть закладные из бакелитовой фанеры t=12мм.
7. Все размеры даны в мм, отметки в м. Отметки даны от уровня чистого пола этажа, если не оговорено иное.
8. Основное оборудование расположить в центре потолочных панелей, за исключением случаев указанных на плане.
9. При раскладке металлических профилей light-компонентного потолка учитывать места встраиваемых светильников.

Экспликация помещений				
№ пом.	Наименование	Площадь	Кол. пом.	Свойства
1				
1020	Коридор	121,84		Г
1021	Лифтовый холл	6,43		Г
1033	Ординаторская	15,25		Г
1034	Комната старшей медсестры с местом хранения медикаментов	7,26	В4	Г
1034а	Медкомнаты	3,80	В4	Г
1035	Процедурная манипуляторная	21,82		Г
1035а	Комната врача-врача	7,26		Г
1035б	Шлюз	2,43		В
1036	Уборная для посетителей	3,58		Г
1037	Уборная для МГН	8,16		Г
1039	Уборная для персонала	4,34		Г
1040	Умывальная	41,90		Г
1041	Процедурная бесконтактная	25,36		Г
1042	Кабинет врача ревматолога	13,23		Г
1043	Процедурная рентгенодиагностики	28,85		Г
1043а	Уборная	2,35		Г
1044	Комната врача-врача	9,98		Г
1045	Кабинет врача ревматолога	12,55		Г
1045а	Кабинет врача ревматолога	12,98		Г
1047	Шлюз наблюдения пациента	16,75		Г
1047а	Кабинет для переодевания	4,30		Г
1048	Технические помещения	19,98	В4	Г
1049	Процедурная МРТ	36,10		Г
1050	Комната врача-врача	9,38	В4*	Г
1051	Гибкий бестиобель	121,68		Г
1052	Ресепшн	8,88		Г
1053	Гардероб уличной одежды посетителей	18,42		Г
1054	Досмотровый отдел	12,52		Г
1055	Тамбур	6,88		
1055а	Вестибюль	16,81		
1056	Помещение охраны	9,66		Г
1057	Досмотровый отдел	7,68		Г
1057а	Коридор	3,76		Г
1057б	Касса	4,67		Г
1058	Лестничная клетка 1	30,14		
1059	Раздевалка	19,60	В4	Г
1060	Коридор	17,88		Г
1061	Уборная для МГН	5,13		Г
1062	Помещение приема пищи	11,87		Г
1063	Уборная для персонала	3,61		Г

Экспликация помещений				
№ пом.	Наименование	Площадь	Кол. пом.	Свойства
1064	Стерилизационная	8,17	В4	Г
1065	Уборная для посетителей	4,62		Г
1066	Уборная для посетителей	4,48		Г
1067	Коридор	38,84		
1067а	Смывальная с зоной раскроя	43,62		Г
1067б	Уборная для посетителей	5,30		Г
1070	Кабинет врача стоматолога терапевта	14,55		В
1071	Кабинет врача стоматолога терапевтического	14,91		В
1072	Кабинет старшей сестры	9,83		Г
1072а	Уборная для персонала	3,41		
1073	Тамбур	12,68		
1074	Лестничная клетка 2	23,95		
1075	Коридор	43,91		
1076	Кабинет врача стоматолога терапевта	15,93		Г
1077	Кабинет врача стоматолога хирурга	15,25		В
1078	Кабинет врача-специалиста	22,36		В
1079	Кабинет заведующего отделением (врача-терапевта)	15,27		В
1080	Малая операционная стоматологическая	19,39		Б
1080а	Шлюз пациента	3,84		Б
1080б	Предоперационная	5,10		Б
1081	Санитарная комната	4,80		
1081а	Техническое помещение	2,85	В4	
1082	Коридор	9,77		Г
1083	Комната временного пребывания пациента после процедур	14,58		В
1084	Рентген стоматологический кабинет	9,36		Г
1085	Уборная	2,36		Г
1090	Коридор	15,05		Г
1091	Дистанционная / кардиологическая передняя палата	31,93		В
1118	Лестничная клетка 3	12,74		

							1325-12/22/ПИР-АИ2.2
Изм.	Кол.уч.	Лист	№док.	Подп.	Дата		
Разработал		Киселёв				Архитектурные решения (Блок Б)	
Проверил		Петербург				Планы потолков 1 этажа М 1:75	
Н.контроль		Ольденкот					


Стадия	Лист	Листов
Р	12	

ООО "ЛЕОНАРДО ПРОЕКТ"

Федеральное государственное бюджетное учреждение «Больница с поликлиникой Управления делами Президента Российской Федерации по адресу: г. Москва, Нижний Кисловский пер., д. 1, стр. 1» Реконструкция с приспособлением в режим работы больницы с поликлиникой и подземного этажа-паркинга" 2 этапа

Формат А2х3

Планы потолков 2 этажа М 1:75

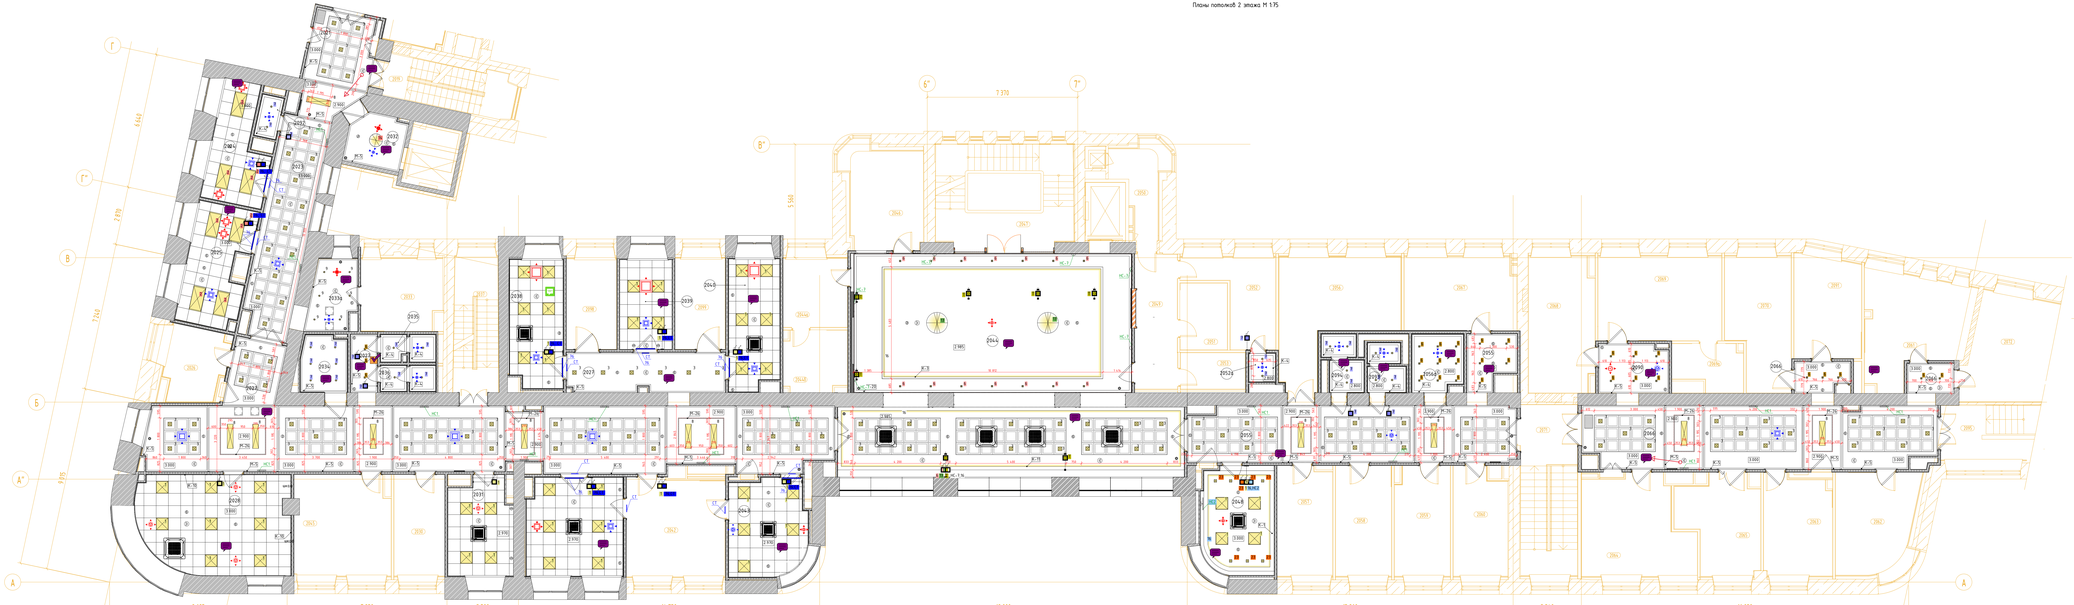

Экспликация помещений			
№ пом.	Наименование	Площадь	Кол. пом.	Свойства
1	2	3	4	5
2023	Коридор	40,63		
2024	Процедурная бюродентных болезней	13,68		Б
2025	Кабинет бактериофагостатика	16,45		Б
2026	Расходные материалы	9,72	В4	Г
2027	Коридор-смежальня	133,39		Г
2028	Урологическая	34,77		В
2030	Комната персонала	12,43		Г
2031	Кабинет врача-нефролога	14,36		В
2032	Гинеф.-алит	6,83		Г
2033	Кабинет врача-психиатра/нарколога	13,78		В
2033а	Смежальня	7,58		Г
2034	Уборная для МГН	5,90		Г
2035	Уборная для посетителей	3,36		Г
2036	Уборная для посетителей	3,89		Г
2037	Лестничная клетка 3	14,56		
2038	Процедурная при кабинете кардиолога	15,90		Б
2039	Процедурная при кабинете кардиолога	10,93		В
2042	Процедурная бюродентных	15,53		Б
2043	Процедурная бюродентных	22,46		В
2042	Кабинет бюродентолога	23,59		В
2043	Процедурная бюродентных	16,77		Г
2044	Кого-директора	158,14		Г
2044а	Рекреация	21,10		Г

Экспликация помещений				
№ пом.	Наименование	Площадь	Кол. пом.	Свойства
2045	Кабинет врачебной консультац	23,16		Г
2046	Кабинет выписки больничных листов	17,12		В
2047	Лестничная клетка 1	32,32		
2048	Кабинет заведующего отделением	18,35		
2049	Аптечный киоск	13,82		
2050	Помещение выдачи чистого белья	7,38	В4	Г
2051	Помещение хранения чистого белья	7,50	В4	Г
2052	Кабинет сотрудников	12,85		Г
2052а	Уборная	1,82		Г
2053	Помещение хранения кабелей, сильнодействующих, психотропных, наркотических средств	5,62	В4	Г
2055	Коридор-смежальня	52,31		Г
2056	Кабинет электрофизиотерапии	26,63		В
2056а	Уборная для МГН	6,83		Г
2057	Кабинет сестры-хозяйки с местом для хранения медикаментов	14,50		Г
2058	Кабинет бупунктурной санкционировки	14,77		В
2059	Кабинет УЗИ	14,42		В
2060	Кабинет УЗИ	13,66		В
2061	Кабинет недуктивных проб у ФВД	24,23		В
2062	Кабинет ЭКГ	18,21		В
2063	Кабинет ЭЭГ	16,53		В
2064	Кабинет врача-электрохирурга с дерматологическ кабинет	26,98		Г
2065	Кабинет Эхо-КГ	14,89		В
2066	Коридор	68,82		
2067	Кабинет врача-невролога	19,66		В
2068	Кабинет врача-офтальмолога	21,00		В
2069	Кабинет врача-офтальмолога	25,00		В
2069а	Темная комната	7,77		В
2070	Кабинет врача-эндокринолога	19,04		
2071	Лестничная клетка 2	23,35		
2072	Хозяйственных материалов	21,37	В3	Г
2090	Смежальня	8,91		Г
2091	Кабинет врача-кардиолога	16,18		В
2092	Уборная для персонала	2,38		Г
2093	Уборная для посетителей	3,93		Г
2094	Уборная для посетителей	4,53		Г
2095	Лестничная клетка	12,71		
2098	Кабинет врача-косметолога	15,90		В
2099	Кабинет врача-косметолога	18,97		В

Условные обозначения

- Светильник NLCO GRP36-10 600x600
- Встраиваемый светильник Arte Lamp Regor A6598-pl-1WH
- Встраиваемый светильник Tonea 2122 Kink Light
- Светильник Donolux DL18503/10W WHITE
- Панель светодиодная 36 Вт 2218 4000К С ЗОРА 2100Лм 1195х295х10мм
- Люстра Edve by Ronatti Белый 6-0154+105
- Люстра Edve by Ronatti Белый 4-0125+105
- 20 - GROTA X MINI WHITE + GOLD COVER
- 23 - Встраиваемый светильник Arte Lamp A6661pl-1WH
- Купольная камера (см. разделы 765-09/15/ДОР-ИОС5.16)
- Извещатель пожарный дымовой (см. разделы 765-09/15/ДОР-ПБ.0)
- ДПУ-М 100 приток
- ДПУ-М 125 приток
- ДПУ-М 160 приток
- ДПУ-М 100 Вытяжка
- ДПУ-М 125 Вытяжка
- ДПУ-М 160 Вытяжка
- Фанкойл 700х700
- Фанкойл 950х950
- Фанкойл 800х800
- Rabbit-6 - Место размещения блоков питания рядом с предполагаемым размещением линий для контурной подсветки помещений
- Световодная подсветка карнизов
- Размерная цепочка, где "х"-одинаково заданное расстояние от стены
- Оповещатель пожарный, встраиваемый в подвесной потолок
- Решетка РДУ
- Отметка потолка от уровня чистого пола этажа
- Подвесной потолок из плиты АКВАПАНЕЛЬ Подконструкция из оцинкованного металлического каркаса. Профиль несущий 60х27 оцинкованный ГОСТ 14918-80 Профиль направляющий ПН 28х27 Комплектная система КНАУФ, тип ТП282.
- Потолочная панель Armstrong
- КС5 - Тип карниза (см. спецификацию)
- МС5 - Тип молдинга (см. спецификацию)
- Выключатель/переключатель с группой освещения см. совместно с ЭОМ
- Ниша для штор
- Скрытый люк под окраску без кольца, 400х400мм
- Выключатель на высоте 1700 для включения настенных светильников см. совместно с марша-бетонными плитами
- Выключатель одно/двухклавишный с группой освещения см. совместно с ЭОМ. Серия Unica Systems/Unica Top, Schneider. Коллекция Natura Aqua, Schneider. Шасси пластик + Шелуха


1. Данный лист см. с листом "Общие данные".
2. Данный лист см. со всеми листами комплекта.
3. Все размеры даны с учетом выбранного оконного оборудования в съемных панелях потолка 1600+600мм).
4. Привязку и спецификацию Выключателей см. совместно с разделом ЭО. Применимого производителя
5. Разделом ЭО предусмотреть самонесущий кабель для подвески светильников.
6. Разделом ЭО произвести самонесущий расчет и подвесить дополнительное оборудование.
7. В нишах для штор предусмотреть заглушки из багетообтекаемой формы 1-1мм.
8. Все размеры даны с учетом выбранного оконного оборудования в съемных панелях потолка.
9. Основное оборудование располагать в центре потолочных панелей, за исключением случаев указанных на плане.
10. При раскладке металлических профилей учитывать места встраиваемых оповещателей.

Изм.	Кол.уч.	Лист	№док.	Подп.	Дата	1325-12/22/ПИР-АИ2.2	
Разработал		Жилкий				Архитектурные цветовары (Блок Б)	Стадия: Р; Лист: 13; Листов:
Проверил		Петрунько				Планы потолков 2 этажа М 1:75	ООО "ЛЕОНАРДО ПРОЕКТ"
Н.контроль		Ольшевич					

Реконструкция существующего бюветного отделения больницы с пятилетней перерывом литер Ю(вывоз) Пятигорск Федерации по адресу: г. Пятигорск, Нижний Бювет, 1 с изменением назначения здания на размещение бюветного отделения с приспособлением к современному использованию здания

Формат А2х1

Планы потолков 3 этажа М 1:75

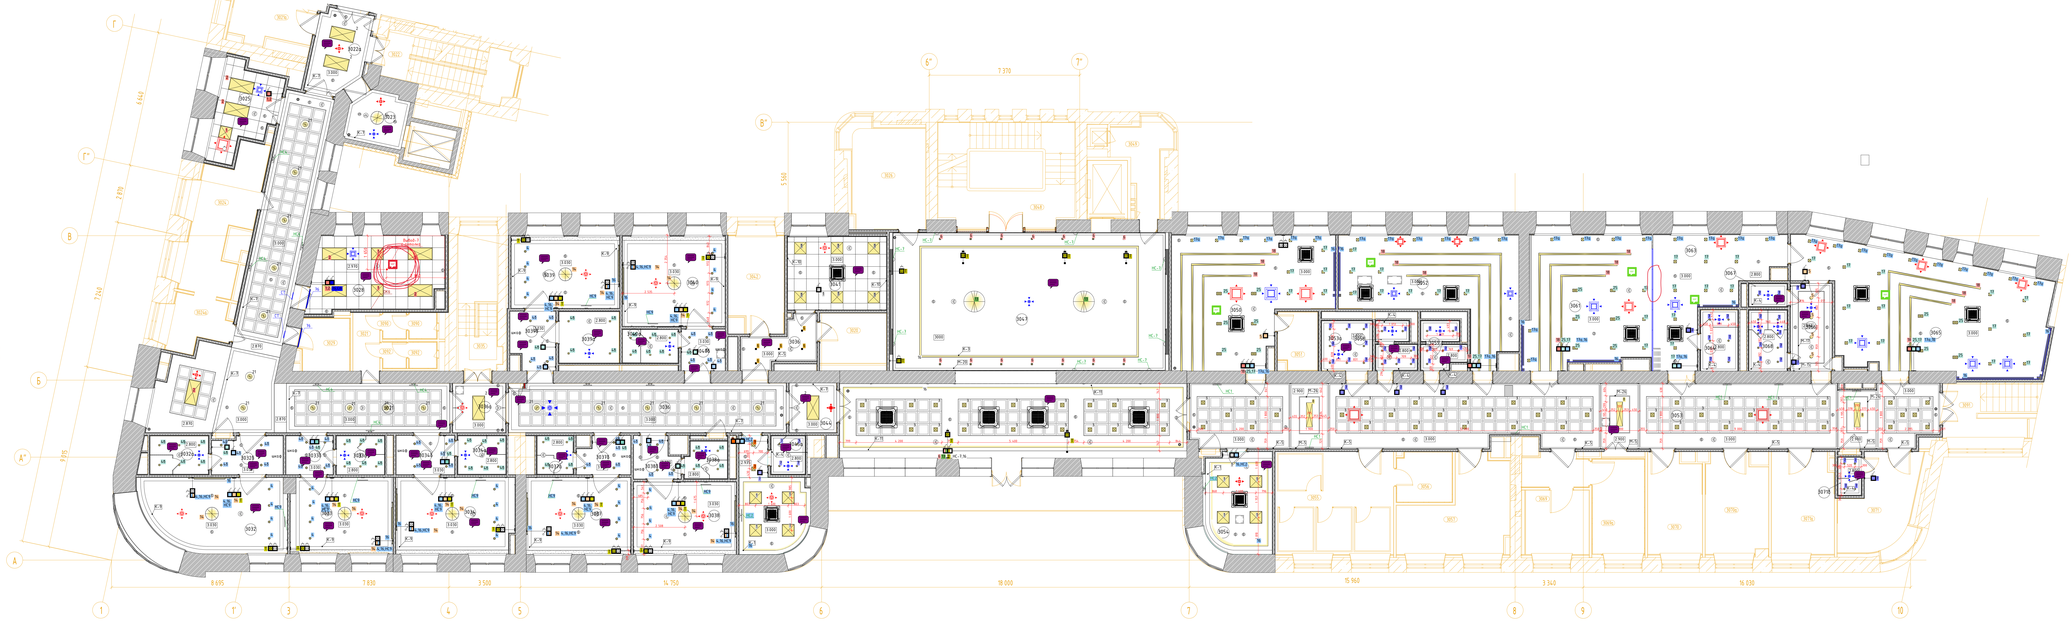

Экспликация помещений				
№ пом.	Наименование	Площадь	Кол. пом.	Свобод.
3020	Комната персонала	8,88		Г
3021	Коридор	65,61		Г
3022	Тамбур-шлюз	7,48		Г
3024	Буфетная	18,83		Г
3024а	Мойчая	6,65		Г
3025	Прилабочная	17,46		Б
3026	Помещение сварочно-склеро с вытяжной крышкой рассейных медицинских и электробытовых средств	17,55	84	
3027	Пост бокового медсестры	12,98		Г
3028	Перебязочная	22,44		Б
3029	Расходные материалы	6,34	84	Г
3032	Палата на 1 койку	24,87		В
3032а	Санузел	5,34		Г
3032б	Шлюз	6,28		Г
3033	Палата на 1 койку	18,54		В
3033а	Санузел	4,40		Г
3033б	Шлюз	4,38		Г
3034	Палата на 1 койку	21,48		В
3034а	Санузел	4,39		Г
3034б	Шлюз	5,65		Г
3035	Лестничная клетка 3	12,98		
3036	Коридор	38,89		
3036а	Шлюз	6,24		
3037	Палата на 1 койку	19,95		В
3037а	Санузел	3,38		Г

Экспликация помещений				
№ пом.	Наименование	Площадь	Кол. пом.	Свобод.
3037б	Шлюз	4,57		Г
3038	Палата на 1 койку	17,80		В
3038а	Санузел	3,54		Г
3038б	Шлюз	4,24		Г
3039	Палата на 1 койку	18,30		В
3039а	Санузел	7,47		Г
3039б	Шлюз	6,10		Г
3040	Палата на 1 койку	22,23		В
3040а	Санузел	4,44		Г
3040б	Шлюз	4,30		Г
3041	Процедурная	17,46		В
3042	Помещение сестры-хозяйки	12,32		
3044	Шлюз	5,58		
3045	Кабинет заведующего	14,71		В
3045а	Санузел	3,32		Г
3047	Холл-диспетчер	158,69		Г
3048	Лестничная клетка 1	33,49		Г
3049	Кладбище	6,75	84	
3050	Зал реабилитации	43,55		В
3051	Инфекционная	5,31	84	Г
3052	Зал реабилитации	37,81		В
3053	Коридор-смывальная	119,57		Г
3053а	Уборная для МГН	3,90		Г
3054	Кабинет врача-заведующего отделением	15,81		
3055	Кабинет электрофизиолечения (кл 4 категория)	29,17		В
3056	Помещение обработки процедур	6,48	84	
3057	Кабинет массажа	19,52		В
3058	Уборная для посетителей	4,12		Г
3059	Уборная для посетителей	4,30		Г
3061	Зал амбулаторных занятий ЛФК	34,49		Г
3063	Зал амбулаторных занятий ЛФК	29,67		Г
3064	Помещение для переодевания с душем	5,29		Г
3065	Зал групповых занятий ЛФК	63,35		Г
3066	Помещение для переодевания	8,87		Г
3067	Уборная	2,86		Г
3068	Душевая	3,44		Г
3069	Кабинет врача-кинезиолога	10,33		В
3069а	Кабинет врача-кинезиолога	11,64		В
3070	Кабинет массажа	12,70		В
3070а	Кабинет массажа	14,42		В
3071	Кабинет массажа	14,68		В
3071а	Кабинет массажа	15,24		В
3072	Душевая	2,13		В
3090	Уборная для персонала	3,09		Г
3091	Лестничная клетка	11,32		
3092	Уборная для персонала	3,09		Г

Условные обозначения


- Светильник NLCO GRP36-10 600x600
- Встраиваемый светильник Arte Lamp Regor A6078-pl-1WH
- Встраиваемый светильник Tonex 2122 Kink Light
- Светильник Ideal Lux Groove Square WHITE
- Панель светильника 36 Вт 220В 4000К С ЗОРА 2100Лм 1195х295х10мм
- Люстра Edve by Ronatti белый 6-0145+4+05
- Люстра Edve by Ronatti белый 4-0125+4+05
- ORBITA X MINI WHITE + GOLD COVER
- Встраиваемый светильник Arte Lamp A6661pl-1WH
- Купольная камера (см. раздел 165-09/15/ДОР-АОСС.16)
- Извещатель пожарный дымовой (см. раздел 165-09/15/ДОР-ПБ.1)
- ДПУ-М 100 прилон
- ДПУ-М 125 прилон
- ДПУ-М 160 прилон
- ДПУ-М 100 Вытяжка
- ДПУ-М 125 Вытяжка
- ДПУ-М 160 Вытяжка
- Фанкойл 300х700
- Фанкойл 950х950
- Фанкойл 800х800
- Место размещения блоков питания рядом с предполагаемым размещением линий для контурной подсветки помещений
- Световодная подсветка карнизов
- Размерная цепочка, где "х"-одинаково заданное расстояние от стены
- Огибающий потолочный, встраиваемый в подвесной потолок
- Решетка РДУ
- Отметка потолка от уровня чистого пола этажа
- Подвесной потолок из плиты АКВАТАЛЬЦЬ Внутренняя на Wodgubostoйкой металлической каркасе Металлическая КУ-09 производ. потолочной Компания Armstrong Ceiling Solutions Компонентная система Prelude, Axis T1282.
- Потолочная панель Armstrong
- К-5 - Тип карниза (см. спецификацию)
- М-5 - Тип молдинга (см. спецификацию)
- Выключатель/рассеиватель с группой освещения см. собственно с ЭОМ
- Номер для штор
- Скрытый люк под окраску без кольца, 400х400мм
- Выключатель на высоте 1700 для включения настенных светильников см. собственно с марширобочными планами
- Выключатель одноклавишный с группой освещения см. собственно с ЭОМ. Применяется AtlasDesign. Модель: Shneider. Коллекция Natura Sdwek Шнейдер пластик + Шнейдер

1. Данный лист см. с листом "Общие данные".
2. Данный лист см. со всеми листами комплекта.
3. На данном листе указаны привязки осевочного оборудования 8 съемных панелях потолка (600х600мм).
4. Привязки к спецификации выключателей см. собственно с разделом ЭО. Применяемых приборов и аксессуаров выключателей согласовать с разработчиком раздела ЭОМ.
5. Все светильники должны обеспечивать равномерность освещенности и однородность ослепительного оборудования.
6. В нишах для штор предусмотреть экранирующие из бесцветного акрила 5-10мм.
7. Если в помещении установлено два выключателя на одну группу освещения они являются проходными.
8. Все светильники должны обеспечивать равномерность освещенности и однородность ослепительного оборудования.
9. При раскладке металлических профилей конструкционного потолка учитывать места встраиваемых светильников.

							1325-12/22/ПИР-АИ2.2
Изм.	Кол.уч.	Лист	№док.	Подп.	Дата		Реконструкция государственного бюджетного учреждения здравоохранения «Больница с поликлиникой Управления делами Президента Российской Федерации по адресу: г. Москва, Нижний Кисловский переулок, дом 6» с изменением режима эксплуатации с приспособлением и частичным использованием объекта
Разработал		Кисловой				Архитектурные цветерыры (Блок Б)	Стадия: Р / Лист: 14 / Листов:
Проверил		Петербурский					
Н.контроль		Ольдинин				Планы потолков 3 этажа М 1:75	ООО "ЛЕОНАРДО ПРОЕКТ"

Формат А2х4

Планы потолков 4 этажа М 1:75

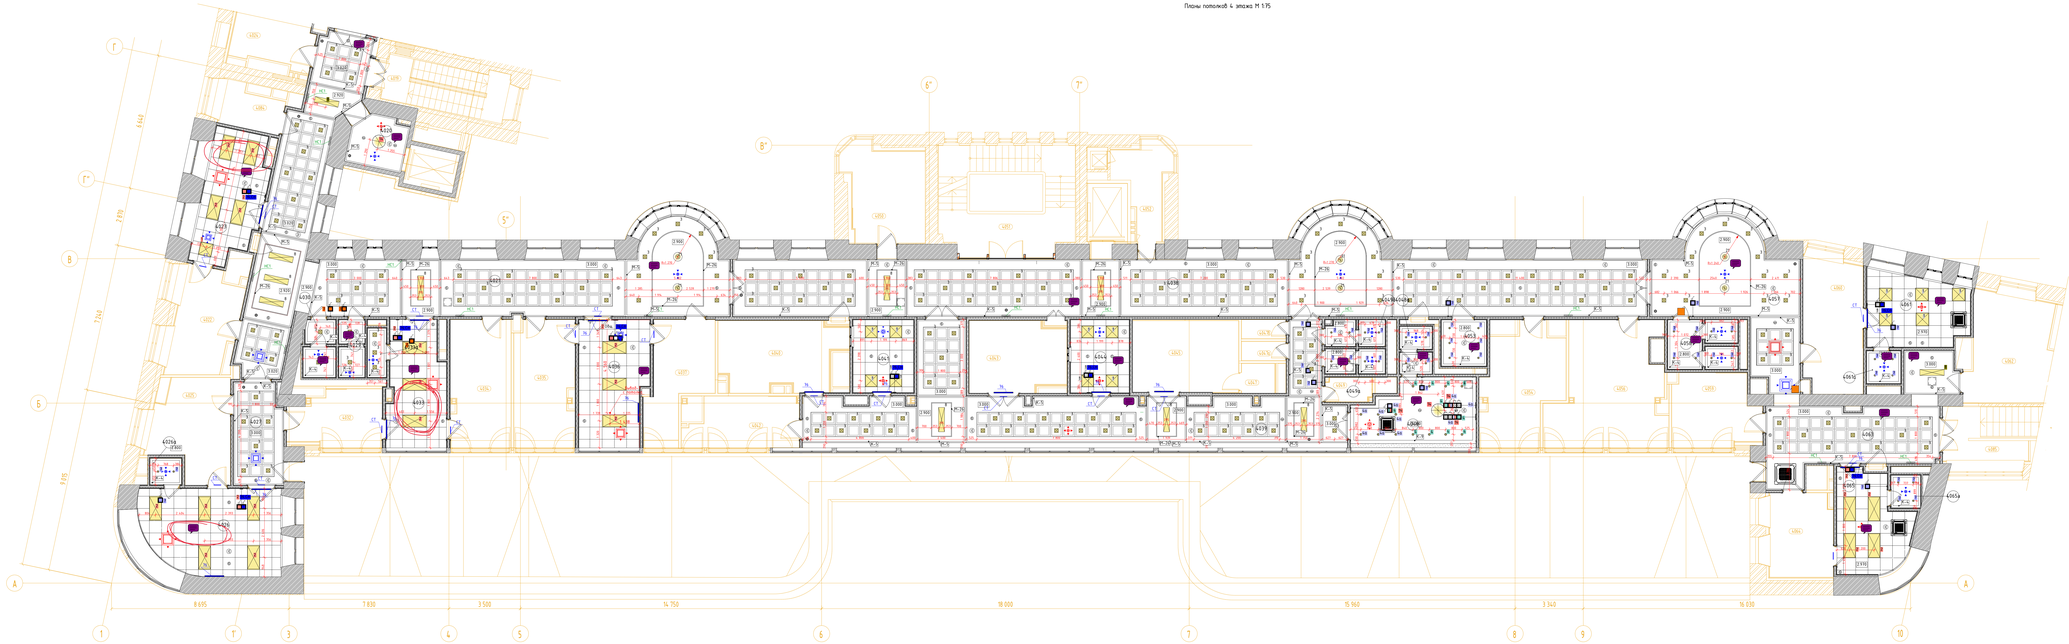

Экспликация помещений				
№ пом.	Наименование	Площадь	Кол. пом.	Свойства
4020	Тамбур-шлюз	6,53		Г
4021	Коридор	107,57		Г
4022	Кабинет врача-реабилитолога	14,44		В
4023	Перевязочная	17,74		Б
4025	Кабинет врача-травматолога	17,95		В
4026	Процедурная	27,40		Б
4026а	Уборная	2,88		Г
4027	Смывальная	11,89		Г
4029	Уборная для посетителей	3,17		Г
4030	Уборная для персонала	4,26		Г
4032	Кабинет врача-уролога	10,62		В
4033	Манипуляционная	15,52		Б
4033а	Уборная	2,17		Г
4034	Кабинет врача-уролога	17,57		В
4035	Кабинет врача-кардиолога	17,06		В
4036	Перевязочная	18,98		Б
4037	Кабинет врача-кардиолога	14,82		В
4038	Коридор	132,72		
4039	Коридор-смывальная	71,26		Г
4040	Процедурная бронхоскопии	19,85		Б
4041	Моечная	10,61		Г
4042	Кабинет врача эндоскопии/ эзофагоскопии	11,98		В
4043	Процедурная эндоскопии	15,79		В
4044	Моечная	10,25		Г
4045	Процедурная колоноскопии	18,25		В
4047	Уборная	2,24		Г

Экспликация помещений				
№ пом.	Наименование	Площадь	Кол. пом.	Свойства
4047а	Кабина для переодевания	2,00		Г
4047б	Кабина для переодевания	2,00		Г
4048	Комната отдыха после процедур	16,45		В
4048а	Уборная	3,37		Г
4049	Санитарная комната	2,68		
4049а	Уборная для посетителей	3,35		Г
4049б	Уборная для персонала	3,42		Г
4050	Кабинет врача-бронхолога	15,81		В
4051	Лестничная клетка 1	31,95		
4052	Помещение С1	7,22	В4	
4053	Уборная для МГН	4,78		
4054	Комната персонала	18,95		
4056	Зона информационных технологий и связи	28,86		
4057	Коридор	36,25		Г
4058	Уборная для посетителей комплекса	7,54		Г
4059	Комната гигиенистки/гардеробная (с выходом в коридор)	13,44		В
4060	Кабинет врача-гинеколога	18,74		В
4061	Смотровая	16,76		В
4061а	Уборная	2,85		Г
4062	Кабинет КТГ плода	20,77		В
4063	Коридор	31,58		
4064	Кабинет врача-гинеколога	12,60		В
4065	Смотровая	15,27		В
4065а	Уборная	2,30		Г
4066	Помещение для хранения каталок	5,63	В4	
4085	Лестничная клетка	11,88		

Условные обозначения


- Светильник NLCO GRP36-10 600x600
- Встраиваемый светильник Arte Lamp Regor A6070LT-1WH
- Встраиваемый светильник Tonex 2122 Kink Light
- Светильник светодиодный DOWNLIGHT SLIM 170 D170 WHITE
- Панель светильника 36 Вт 220В 4000К С ЗОРА 2100Лм 1195х295х10мм
- Люстра Edva by Romatti белый 6-01145+05
- Люстра Edva by Romatti белый 4-01125+05
- 20 - GRETA X MM WHITE + GOLD COVER
- Встраиваемый светильник Arte Lamp A6661LT-1WH
- Купольная камера (см. разделы 765-ОУ/ПБ/ДПР-ИОС5.1б)
- Извещатель пожарный дымовой (см. разделы 765-ОУ/ПБ/ДПР-ПБ.1)
- ДПУ-М 100 приток
- ДПУ-М 125 приток
- ДПУ-М 160 приток
- ДПУ-М 100 Вытяжка
- ДПУ-М 125 Вытяжка
- ДПУ-М 160 Вытяжка
- Фанкойл 700х700
- Фанкойл 950х950
- Фанкойл 800х800
- Место размещения блоков питания рядом с предполагаемым размещением линий для контурной подсветки помещений
- Световодная подсветка карнизов
- Размерная цепочка, где "х" -одинаково удаленное расстояние от стены
- Огибающий потолочный, встраиваемый в подвесной потолок
- Решетка РДУ
- Отметка потолка от уровня чистого пола этажа
- Подвесной потолок из плиты AKBATANEЛЬ Выполнение по двухуровневой металлической каркасе Металлическая КУ-99 производ. потолочной Кассетный потолок Armstrong Компонентная система Prelude, тип 15282.
- Потолочная панель Armstrong
- КС5 - Тип карниза (см. спецификации)
- МС15 - Тип молдинга (см. спецификации)
- Выключатель/переключатель с группой освещения см. собственно с ЭОМ
- Номер для штор
- Скрытый люк под окраску без кант. 400+400мм
- Выключатель на высоте 1700 для включения настенных светильников (см. собственно с надкроватными планами)
- Выключатель одноклавишный с группой освещения см. собственно с ЭОМ. Применяется AtlasDesign. Марка: Shneider. Коллекция Natura Sfera. Цветовое пластик + Шампань

1. Данный лист см. с листом "Общие данные".
2. Данный лист см. со всеми листами комплекта.
3. На данном листе указаны привязки окончечного оборудования в съемных панелях потолка 1600×600мм.
4. Привязки к стеновым выключателям см. собственно раздел ЭО. Применяются приборы с коллекции выключателей согласованы с разработчиком раздела АР.
5. Все типы и виды светильников согласованы с заказчиком по возможности осветительного оборудования.
6. В нишах для штор предусмотреть закладные из влагостойкого фанеры 1-1,5мм.
7. Если в помещении указано два выключателя на одну группу освещения они являются проходными.
8. Все светильники, встраиваемые в подвесные потолки, должны иметь возможность открывания на петлях.
9. При раскладке металлических профилей алюминиевого потолка учитывать места встраиваемых оборудования.

							1325-12/22/ПИР-АИ2.2
							Федеральное государственное бюджетное учреждение «больница с поликлиникой управления делами Президента Российской Федерации по адресу: г. Москва, Нижний Сусальный пер., д. 5, стр. 19» Реконструкция с изменением режима разработана с проектированием и оборудованием операционных блоков
Изм.	Кол.уч.	Лист	№док.	Подп.	Дата		
Разработал		Жилкий				Архитектурные решения. (Блок Б)	Стадия: Р; Лист: 15; Листов:
Проверил		Петрунькин					
Н.контроль		Ольдекоп				Планы потолков 4 этажа М 1:75	ООО "ЛЕОНАРДО ПРОЕКТ"

Формат А2х4

Планы потолков 5 этажа М 1:75

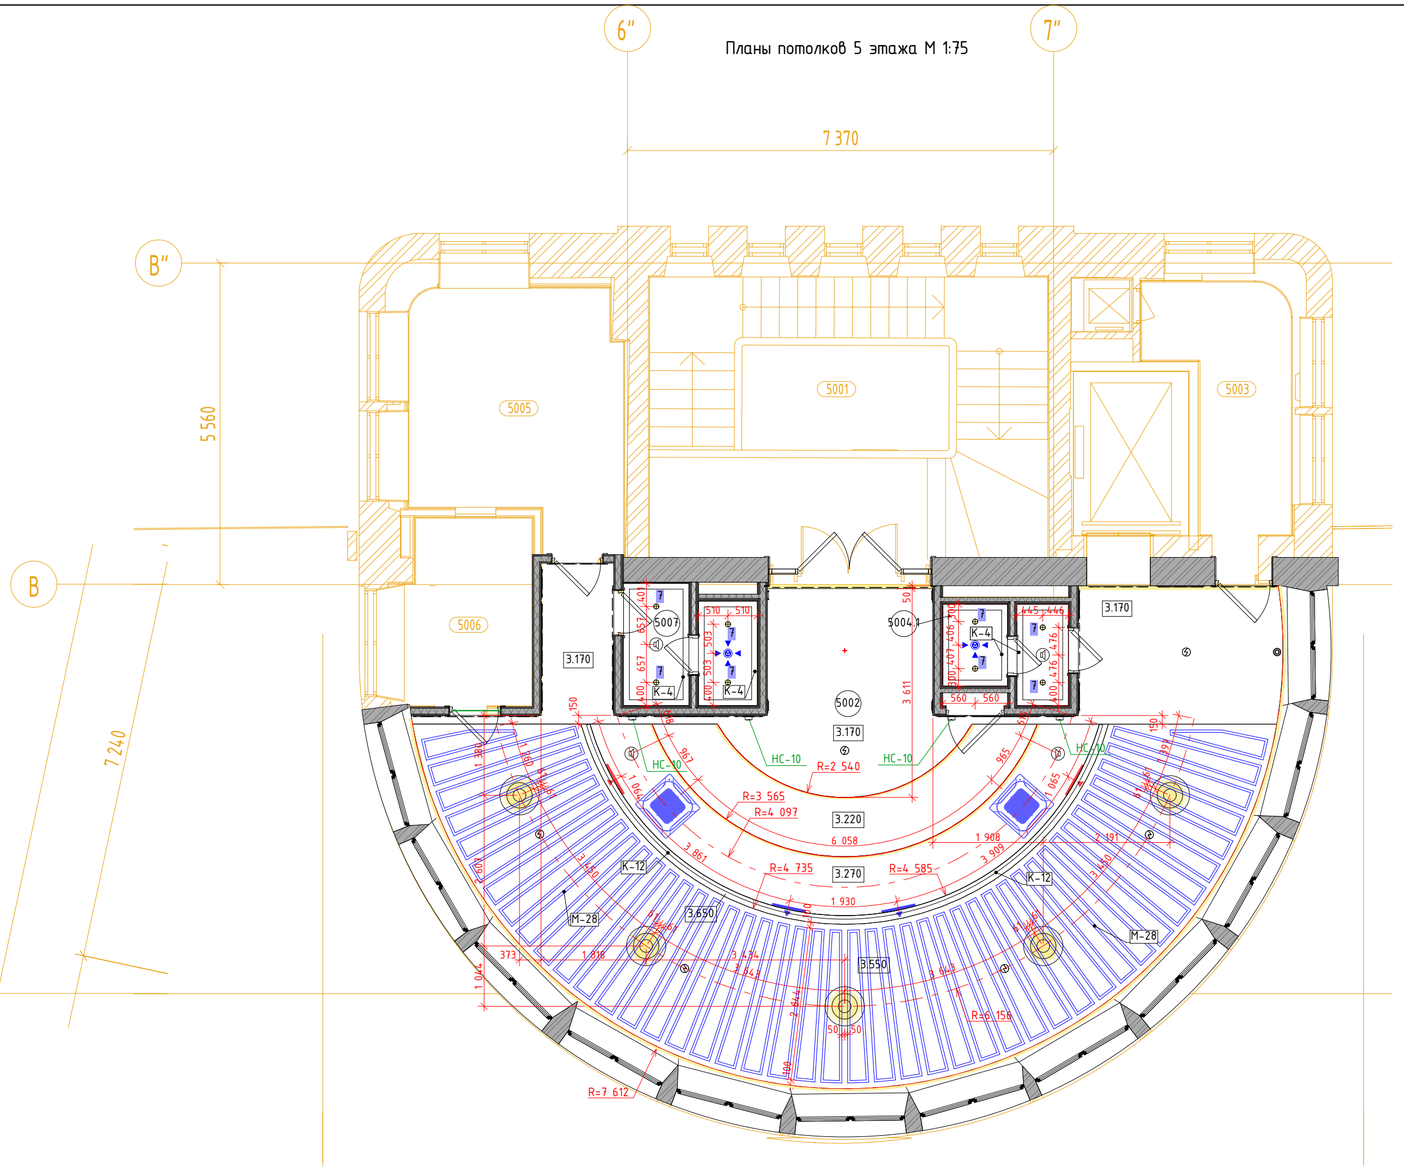

Экспликация помещений

№ пом.	Наименование	Площадь	Кат. пом.	СанПиН
Б				
5001	Лестничная клетка 1	33,49		
5002	Комната отдыха и психологической разгрузки с местом для приема пищи	94,08		Г
5003	Помещение подготовки товаров к реализации	8,23	В4	Г
5004	Уборная для посетителей	3,15		Г
5005	Помещение подготовки продуктов к реализации	14,93	В4	Г
5006	Моечная посуды	6,96		Г
5007	Гардеробная персонала с уборной	4,21		Г
5010	Технический чердак	1021,90	В3	

Условные обозначения

- 7 – Встраиваемый светильник DONOLUX DL 18412/01TSQ WHITE
- 25 – Люстра lampat Ron STYLE nocturne трехуровневая 680x630 мм
- – ДПУ-М 160 вытяжка
- – ДПУ-М 100 приток
- – ДПУ-М 125 приток
- – ДПУ-М 160 приток
- – ДПУ-М 100 вытяжка
- – ДПУ-М 125 вытяжка
- – ДПУ-М 160 вытяжка
- – Фанкойл 700x700
- – Фанкойл 950x950
- – Фа
- Вывод-8 – Место размещения блоков питания рядом с предполагаемым размещением лючков для контурной подсветки помещений
- – Купольная камера (см. раздел 765-09/15/ДСР-ИОС5.16)
- – Извещатель пожарный дымовой (см. раздел 765-09/15/ДСР-ПБ3)
- – Оповешатель потолочный, встраиваемый в подвесной потолок
- – Решетка РДУ
- 2.000 – Отметка потолка от уровня чистого пола этажа
- – Подвесной потолок из плиты АКВАПАНЕЛЬ Внутренняя на двухуровневом металлическом каркасе. Металлические КНАУФ-профили потолочный ПП 60x27 и направляющий ПН 28x27. Комплектная система КНАУФ, тип П282.
- – Потолочная панель Armstong
- К-5 – Тип карниза (см. спецификацию)
- М-5 – Тип молдинга (см. спецификацию)
- 16 1 23 – Выключатель/переключатель с группой освещения см. совместно с ЭОМ
- – Ниша для штор
- – Светодиодная подсветка карнизов
- x x – Размерная цепочка, где "x"-одинаково заданное расстояние от стены
- – Скрытый люк под окраску без канта, 400*400мм
- Выкл НС – Выключатель на высоте 1700 для включения настенных светильников см. совместно с маркировочными планами
- 16 – Выключатель одно/двухклавишный с группой освещения см. совместно с ЭОМ. Применяется AtlasDesign. Марка: Shnaider. Коллекция Nature. Цвет: Шампань пластик + Шампань


1. Данный лист см. с листом "Общие данные".
2. Данный лист см. со всеми листами комплекта.
3. На данном листе указаны привязки оконечного оборудования в съемных панелях потолка (600*600мм), привязка по центру панели.
4. Привязки и спецификацию выключателей см. совместно с разделом ЭО. Применяемого производителя и коллекцию выключателей согласовать с разработчиками раздела АИ.
5. Разделом ЭО провести светотехнический расчет и подтвердить достаточность осветительного оборудования.
6. В нишах для штор предусмотреть закладную из влагостойкой фанеры t-15мм.
7. Если в помещении указано два выключателя на одну группу освещения они являются проходными.
8. Оконеное оборудование располоагать в центре потолочных панелей за исключением случаев указанных на планах
9. При раскладке металлических профилей гипсокартонного потолка учитывать места встраиваемых извещателей.

						1325-12/22/ПИР-АИ2.2
						Федеральное государственное бюджетное учреждение «Больница с поликлиникой» Управления делами Президента Российской Федерации по адресу: г. Москва, Романов пер., д. 2/6, стр. 2. Реконструкция (в режиме реставрации с приспособлением к современному использованию) здания
Изм.	Колуч.	Лист	№Док.	Подп.	Дата	
Разработал		Киселев				Архитектурные интерьеры. (Блок Б)
Проверил		Петровций				Стадия: Р; Лист: 16; Листов:
Н.Контроль		Ольдекоп				Планы потолков 5 этажа М 1:75
						ООО "ЛЕОНАРДО ПРОЕКТ"

Формат А2

Развертка помещения №1033 "Ординаторская", М1:25

01
М.1:25

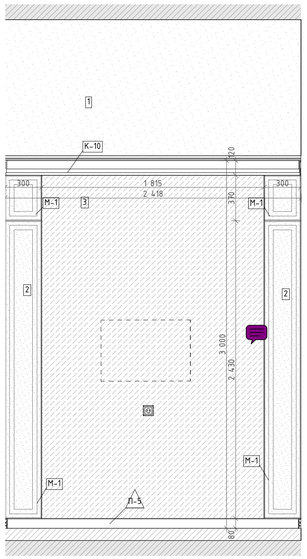


02
М.1:25




03
М.1:25




04
М.1:25

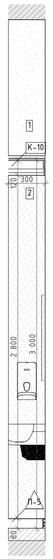


05
М.1:25

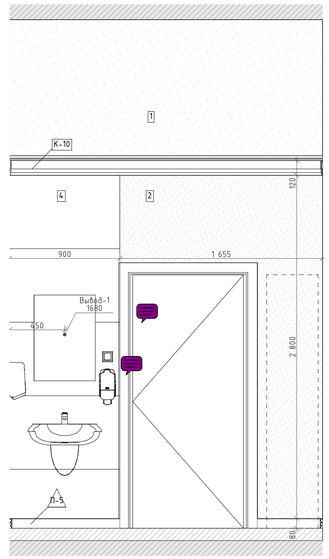

06
М.1:25

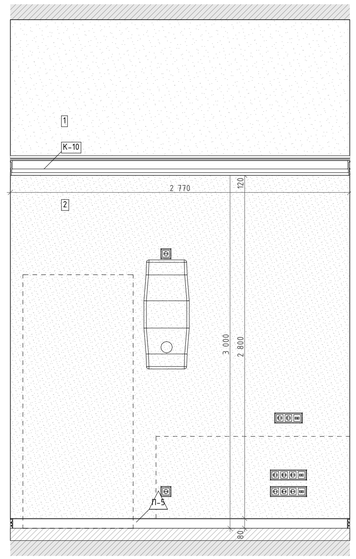


1.
М.1:75

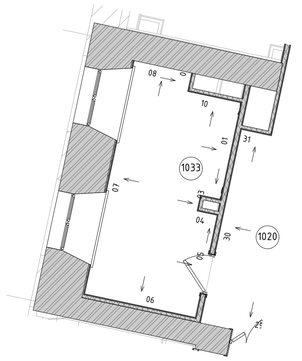





07
М.1:25

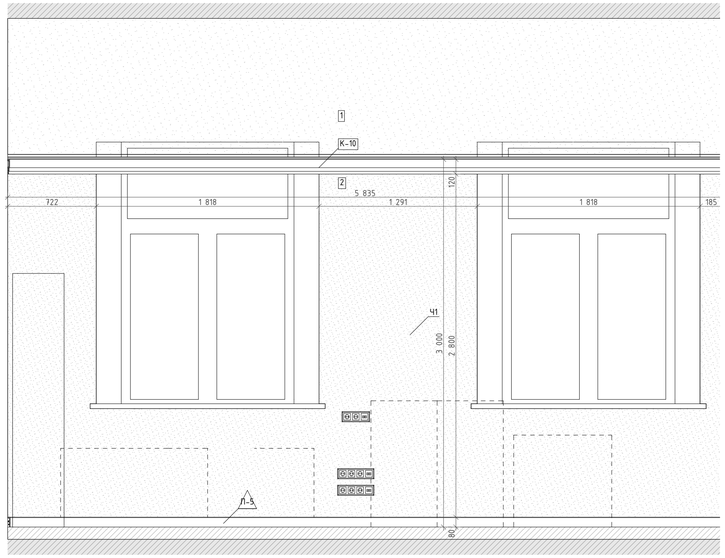


08
М.1:25

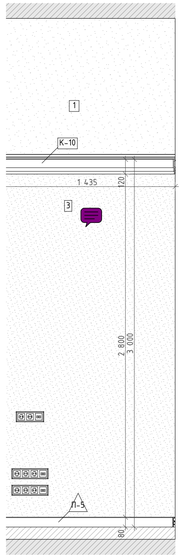

09
М.1:25

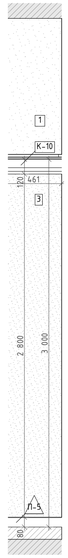

10
М.1:25

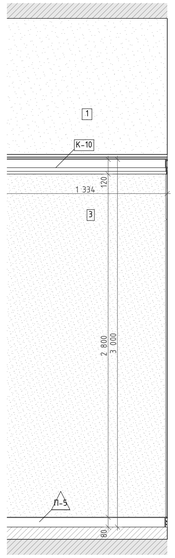

Условные обозначения


14	Облучатель Дезар
146	Держатель для бумажных полотенец
147	Диспенсер для туалетной бумаги
149	Дозатор локтевой для дезинфицирующих средств
150	Туалетный ёршик
175.1	Мини кухня
209	Электросушилка для рук
5	Бак для мусора на 12л
54	Безконтактный диспенсер мыла
54.1	Безконтактный диспенсер мыла
Гд	Гигиенический душ
ДУ	Элемент дистанционного пуска дымоудаления
Душ	Душ
ЗК	Зеркало
ЗК1	Зеркало квадратное
ИПР	Элемент дистанционного пуска дымоудаления
КС	Кнопка смыва
НС1	Настенный светильник Sankara LED MRL 16W 1009 IP20
НС2	Настенный светильник Picture light a5312ap-1cc
НТ	Навигационная табличка
ПВ	Световая панель Молния ULTRA РИП "ВЫХОД" (220В) с
ПДУ	Пульт управления с датчиком
Р	Раковина с.у.
РДУ	Решетка дымоудаления
СТ	Световое табло "Не входить" см. раздел совместно ТХ совместно с ЭОМ
Сч	Считыватель СКУД
ТВ	Телевизор
ТВ2	Телевизор 50"
Ун	Унитаз подвесной
Ч	Часы
Ч1	Часы
З-47	Полотенцесушитель

						1325-12/22/ПИР-АИ2.2	
						Федеральное государственное бюджетное учреждение «Больница с поликлиникой» Управления делами Президента Российской Федерации по адресу г. Москва, Романов пер., д. 2/6, стр. 2. Реконструкция (в режиме реставрации с приспособлением к современному использованию) здания	
Изм.	Колуч.	Лист	№Док.	Подп.	Дата		
Разработал		Киселев				Архитектурные интерьеры. (Блок Б)	Стадия: Р; Лист: 17; Листов:
Проверил		Петровций					
Н.Контроль		Ольдекоп				Развертка помещения №1033 "Ординаторская", М1:25	ООО "ЛЕОНАРДО ПРОЕКТ"

Формат А1


Развертки помещений №1036 "Уборная для посетителей", М1:20

01
М.1:20

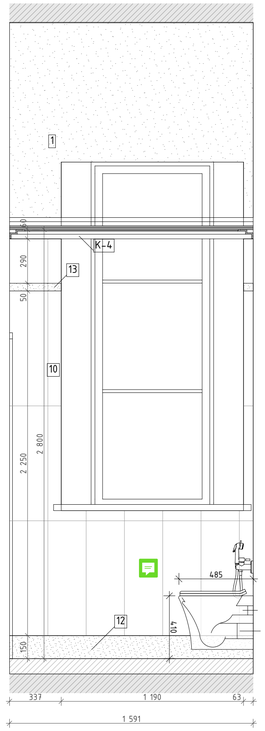


01
М.1:20

02
М.1:20

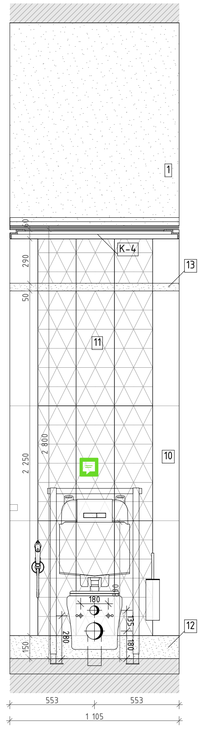


02
М.1:20

03
М.1:20

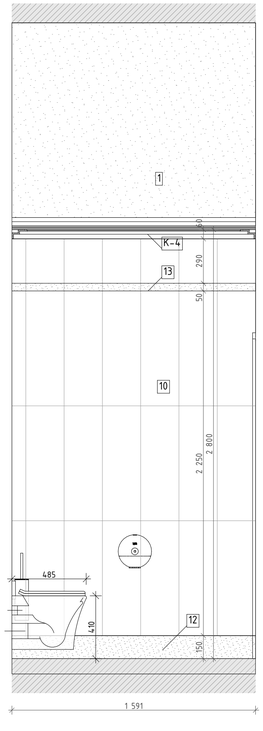


03
М.1:20

04
М.1:20

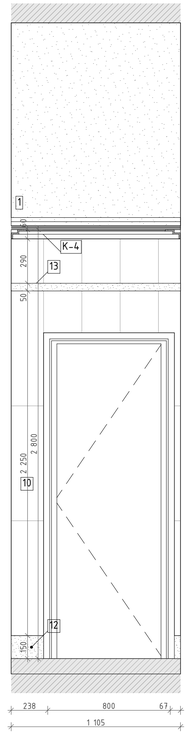



04
М.1:20


1.
М.1:75

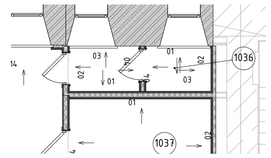




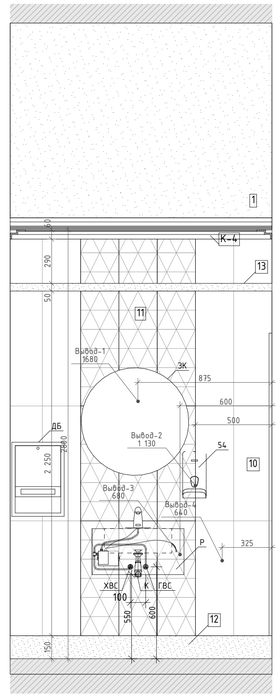

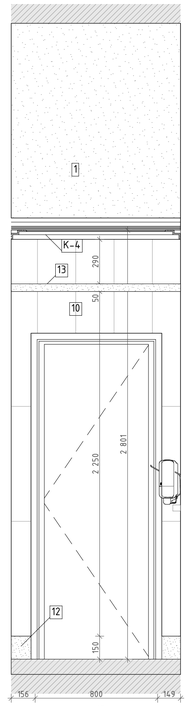

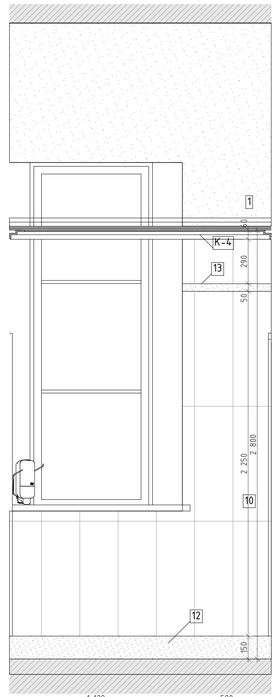

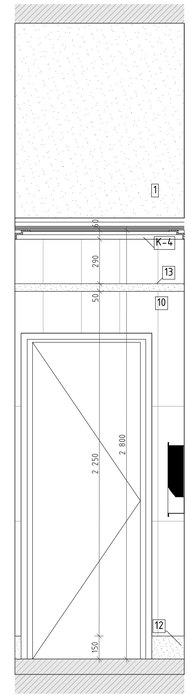

Условные обозначения


14	Облучатель Дезар
146	Держатель для бумажных полотенец
147	Диспенсер для туалетной бумаги
149	Дозатор локтевой для дезинфицирующих средств
150	Туалетный ёршик
175.1	Мини кухня
209	Электросушилка для рук
5	Бак для мусора на 12л
54	Безконтактный диспенсер мыла
54.1	Безконтактный диспенсер мыла
Гд	Гигиенический душ
ДУ	Элемент дистанционного пуска дымоудаления
Душ	Душ
ЗК	Зеркало
ЗК1	Зеркало квадратное
ИПР	Элемент дистанционного пуска дымоудаления
КС	Кнопка смыва
НС1	Настенный светильник Sankara LED MRL 16W 1009 IP20
НС2	Настенный светильник Picture light a5312ap-1cc
НТ	Навигационная табличка
ПВ	Световая панель Молния ULTRA РИП "ВЫХОД" (220В) с
ПДУ	Пульт управления с датчиком
Р	Раковина с.у.
РДУ	Решетка дымоудаления
СТ	Световое табло "Не входить" см. раздел совместно ТХ совместно с ЭОМ
Сч	Считыватель СКУД
ТВ	Телевизор
ТВ2	Телевизор 50"
Ун	Унитаз подвесной
Ч	Часы
Ч1	Часы
Э-47	Полотенцесушитель

						1325-12/22/ПИР-АИ2.2	
						Федеральное государственное бюджетное учреждение «Больница с поликлиникой» Управления делами Президента Российской Федерации по адресу г. Москва, Романов пер., д. 2/6, стр. 2. Реконструкция (в режиме реставрации с приспособлением к современному использованию) здания	
Изм.	Колич	Лист	№Док.	Подп.	Дата		
Разработал		Киселев				Архитектурные интерьеры. (Блок Б)	Стадия: Р; Лист: 18; Листов:
Проверил		Петровций					
Н.Контроль		Ольдекоп				Развертки помещений №1036 "Уборная для посетителей", М1:20	ООО "ЛЕОНАРДО ПРОЕКТ"


Формат А1

Развертки помещений № 1039 "Уборная для персонала", № 1043а "Уборная" М1:20


01
М.1:20

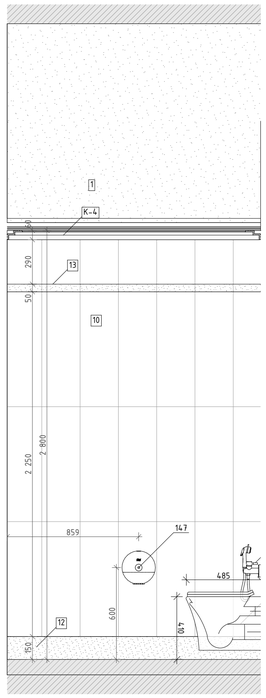


02
М.1:20

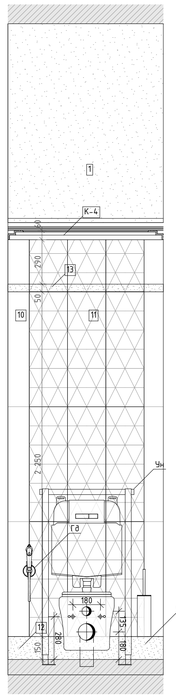


03
М.1:20

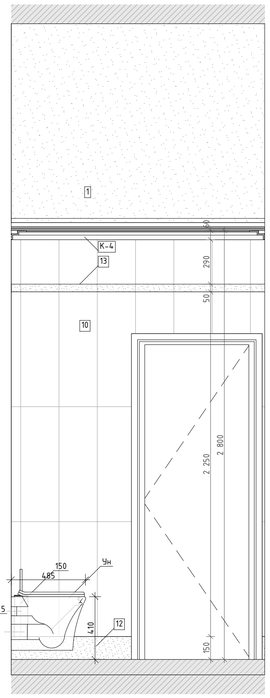


04
М.1:20

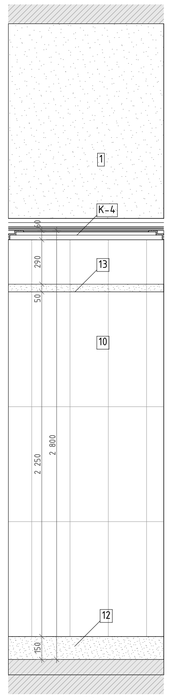


01
М.1:20

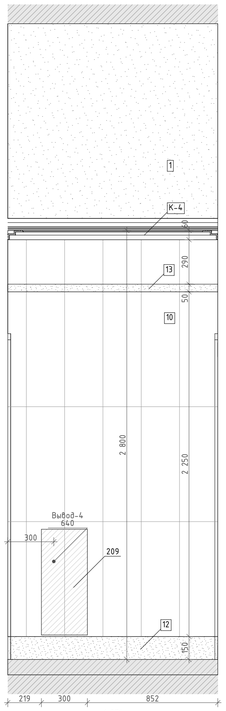

02
М.1:20

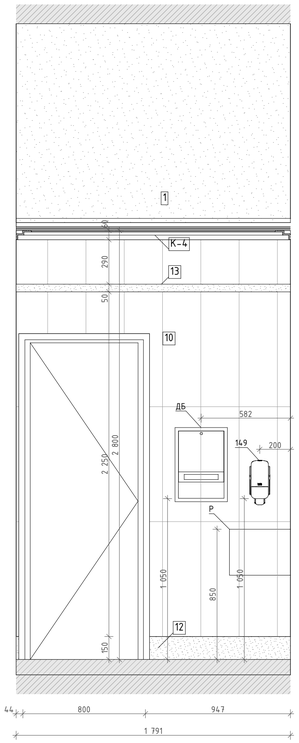

03
М.1:20

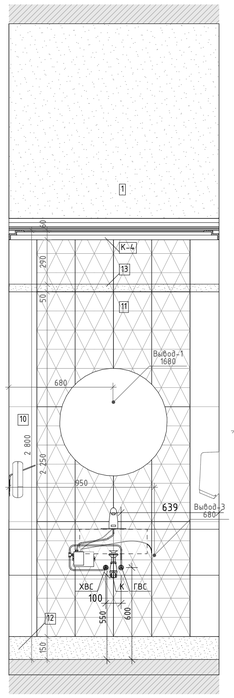

04
М.1:20


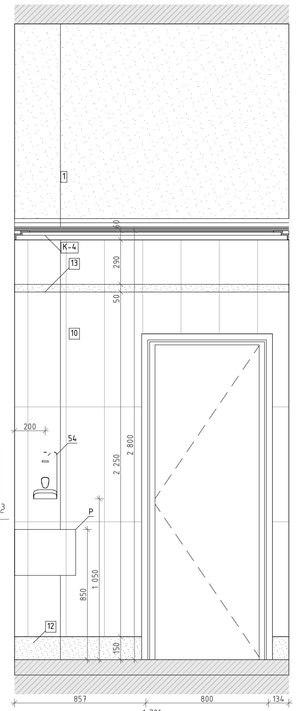


Схема помещения
М.1:100

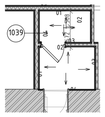


Условные обозначения


14	Облучатель Дезар
146	Держатель для бумажных полотенец
147	Диспенсер для туалетной бумаги
149	Дозатор локтевой для дезинфицирующих средств
150	Туалетный ёршик
175.1	Мини кухня
209	Электросушилка для рук
5	Бак для мусора на 12л
54	Безконтактный диспенсер мыла
54.1	Безконтактный диспенсер мыла
Гд	Гигиенический душ
ДУ	Элемент дистанционного пуска дымоудаления
Душ	Душ
ЗК	Зеркало
ЗК1	Зеркало квадратное
ИПР	Элемент дистанционного пуска дымоудаления
КС	Кнопка смыва
НС1	Настенный светильник Sankara LED MRL 16W 1009 IP20
НС2	Настенный светильник Picture light a5312ap-1cc
НТ	Навигационная табличка
ПВ	Световая панель Молния ULTRA РИП "ВЫХОД" (220В) с
ПДУ	Пульт управления с датчиком
Р	Раковина с.у.
РДУ	Решетка дымоудаления
СТ	Световое табло "Не входить" см. раздел совместно ТХ совместно с ЭОМ
Сч	Считыватель СКУД
ТВ	Телевизор
ТВ2	Телевизор 50"
Чн	Унитаз подвесной
Ч	Часы
Ч1	Часы
Э-47	Полотенцесушитель

Развертки помещений № 1039 "Уборная для персонала", № 1043а "Уборная" М1:20


01
М.1:20

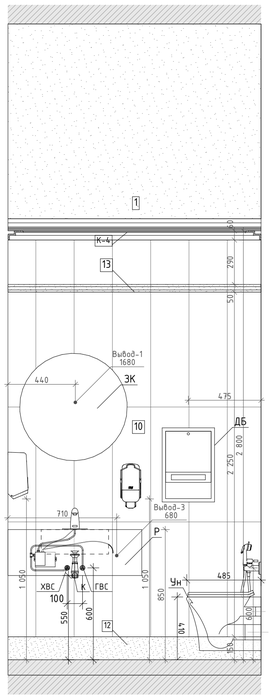

02
М.1:20

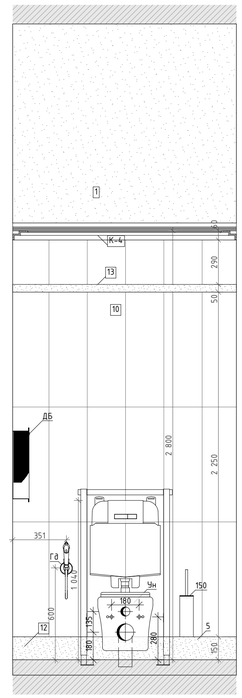

03
М.1:20

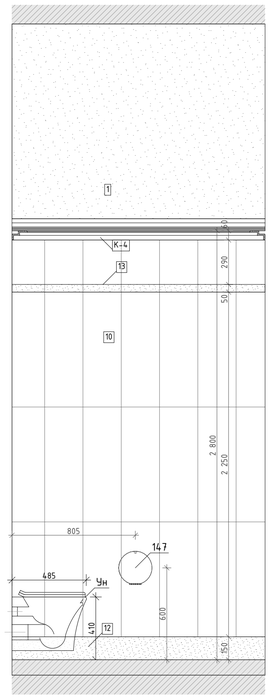

04
М.1:20


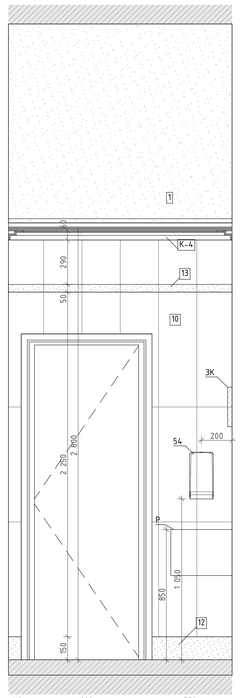


Схема помещения
М.1:75

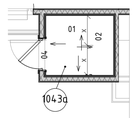


						1325-12/22/ПИР-АИ2.2	
						Федеральное государственное бюджетное учреждение «Больница с поликлиникой» Управления делами Президента Российской Федерации по адресу: г. Москва, Романов пер., д. 2/6, стр. 2. Реконструкция (в режиме реставрации с приспособлением к современному использованию) здания	
Изм.	Колич.	Лист	№Док.	Подп.	Дата		
Разработал		Киселев				Архитектурные интерьеры. (Блок Б)	Стадия: Р; Лист: 19; Листов:
Проверил		Петровций					
Н.Контроль		Ольдекоп				Развертки помещений № 1039 "Уборная для персонала", № 1043а "Уборная" М1:20	ООО "ЛЕОНАРДО ПРОЕКТ"


Формат А1

Развертка помещения №1040 "Ожидальная", М 1:25


Помещение №1040 "Ожидальная"
М.1:25

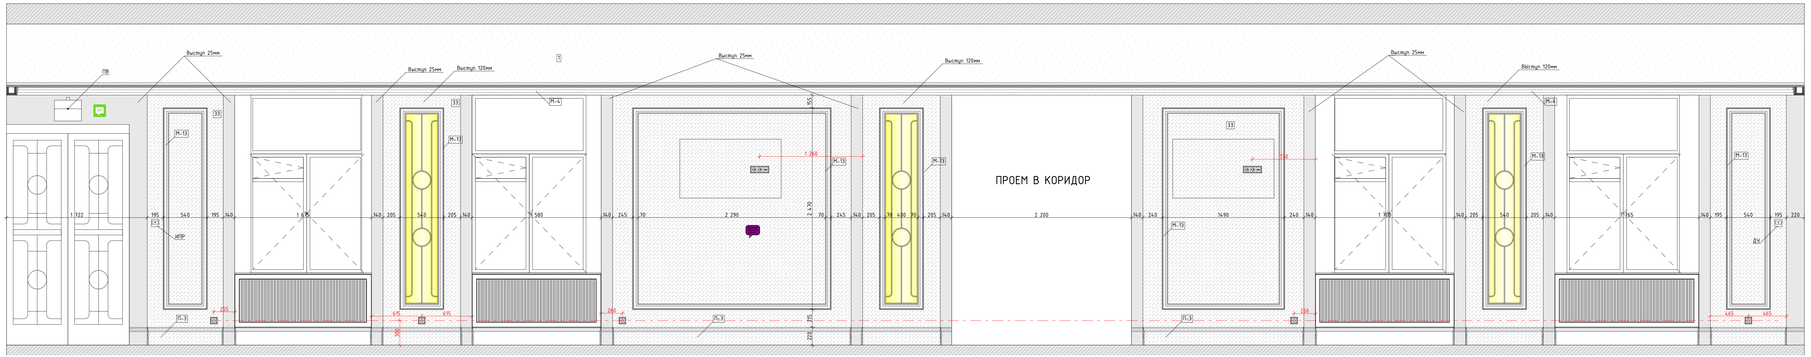

Маркировочный план
М.1:50

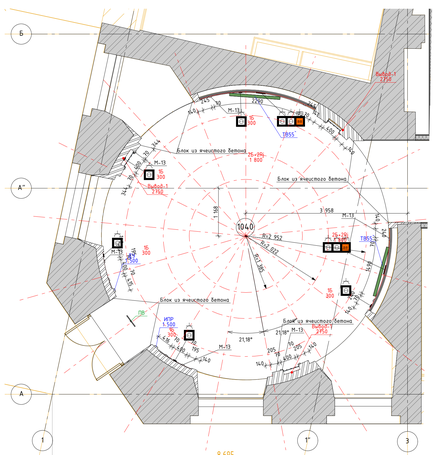


План полов
М.1:50

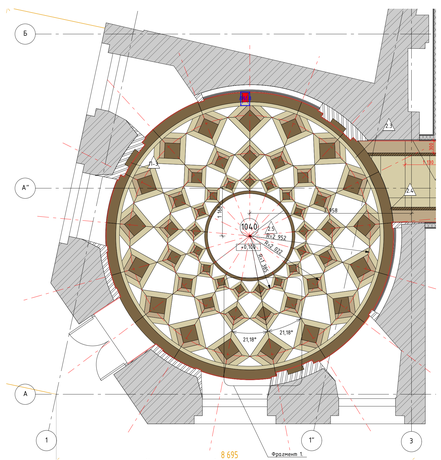


Центр помещения подтвердить по месту геодезистом

План потолков
М.1:50

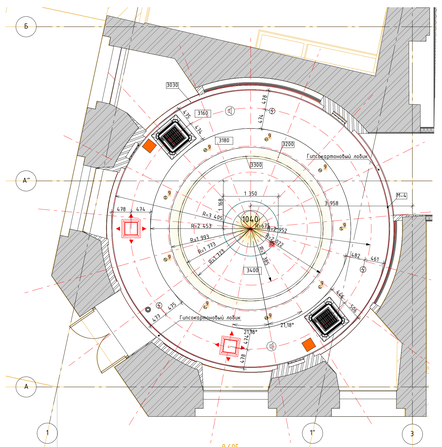

Фрагмент 1.
М.1:25

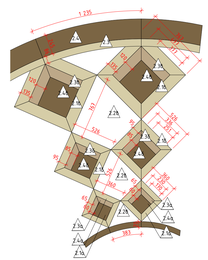

Условные обозначения


АД	Бесконтактный диспенсер мыла
АД	Бесконтактный диспенсер мыла
ВП	Вызывная панель
ДБ	Держатель для бумажных полотенец
ДЗ	Обогреватель Дезар
ДП	Диспенсер для бумажных покрытий на унитаз
ДТБ	Диспенсер для туалетной бумаги
ЗК	Зеркало
КВ	Кнопка вызова
КОК	Контрольно-отключающее устройство для газа
ЛД	Дозатор локтевой для дезинфицирующих средств
НС	Настенный светильник
НТ	Навигационная табличка
ОК	Медицинская консоль
ОП	Оповещатель об эвакуации
Пож-1	Линейный извещатель
Пож-2	Оповещатель свето-звуковой
Пож-3	Табличка "Зона безопасности"
Пож-6	Стробоскопический извещатель
Пож-7	Ручной адресный извещатель
ПП	Пневмопочта
ПС	Полотенцесушитель
РДУ	Решетка дымоудаления
РДУ	Решетка дымоудаления
СР	Электросушилка для рук
СТ	Световое табло
Сч	Считыватель СКУД
ТВ	Телевизор
ТЕ	Туалетный ершик
Ун	Унитаз подвесной
Ур	Бак для мусора на 12л
Ч	Часы

Изм.	Кол.уч.	Лист	№док.	Подп.	Дата	1325-12/22/ПИР-АИ2.2		
						Федеральное государственное бюджетное учреждение «Больница с поликлиникой» Управления делами Президента Российской Федерации по адресу г. Москва, Романов пер., д. 2/6, стр. 2. Реконструкция (в режиме реставрации с приспособлением к современному использованию) здания		
						Архитектурные интерьеры. (Блок Б)	Стадия: Р	Лист: 20 / Листов:
						Развертка помещения №1040 "Ожидальная", М 1:25	ООО "ЛЕОНАРДО ПРОЕКТ"	


Формат А2×3

Развертки помещений №1047а "Раздевалка", М1:25


01
М.1:25

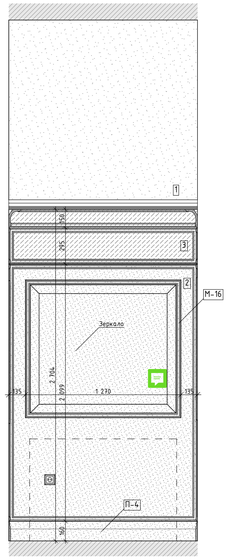


02
М.1:25

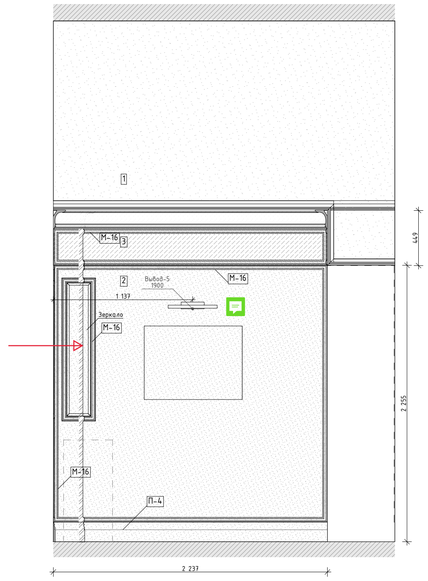


03
М.1:25

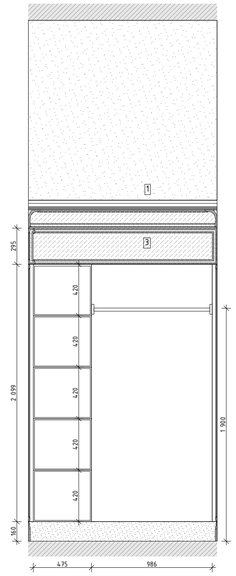

04
М.1:25

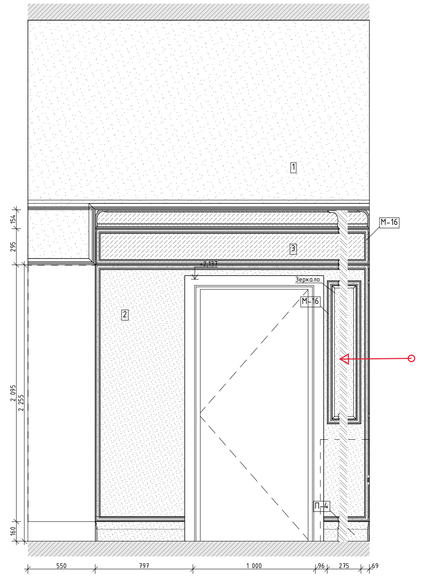

1.
М.1:100

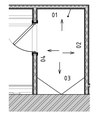

Условные обозначения


14	Облучатель Дезар
146	Держатель для бумажных полотенец
147	Диспенсер для туалетной бумаги
149	Дозатор локтевой для дезинфицирующих средств
150	Туалетный ёршик
175.1	Мини кухня
209	Электросушилка для рук
5	Бак для мусора на 12л
54	Безконтактный диспенсер мыла
54.1	Безконтактный диспенсер мыла
Гд	Гигиенический душ
ДУ	Элемент дистанционного пуска дымоудаления
Душ	Душ
ЗК	Зеркало
ЗК1	Зеркало квадратное
ИПР	Элемент дистанционного пуска дымоудаления
КС	Кнопка смыва
НС1	Настенный светильник Sankara LED MRL 16W 1009 IP20
НС2	Настенный светильник Picture light a5312ap-1cc
НТ	Навигационная табличка
ПВ	Световая панель Молния ULTRA РИП "ВЫХОД" (220В) с
ПДУ	Пульт управления с датчиком
Р	Раковина с.у.
РДУ	Решетка дымоудоления
СТ	Световое табло "Не входить" см. раздел совместно ТХ совместно с ЭОМ
Сч	Считыватель СКУД
ТВ	Телевизор
ТВ2	Телевизор 50"
Ун	Унитаз подвесной
Ч	Часы
Ч1	Часы
Э-47	Полотенцесушитель

						1325-12/22/ПИР-АИ2.2	
						Федеральное государственное бюджетное учреждение «Больница с поликлиникой» Управления делами Президента Российской Федерации по адресу: г. Москва, Романов пер., д. 2/6, стр. 2. Реконструкция (в режиме реставрации с приспособлением к современному использованию) здания	
Изм.	Колич.	Лист	№Док.	Подп.	Дата		
Разработал		Киселев				Архитектурные интерьеры. (Блок Б)	Стадия: Р; Лист: 21; Листов:
Проверил		Петровций					
Н.Контроль		Ольдекоп				Развертки помещений №1047а "Раздевалка", М1:25	ООО "ЛЕОНАРДО ПРОЕКТ"


Формат А1

Развертка помещения №1060 "Коридор", М1:25


01
М.1:25

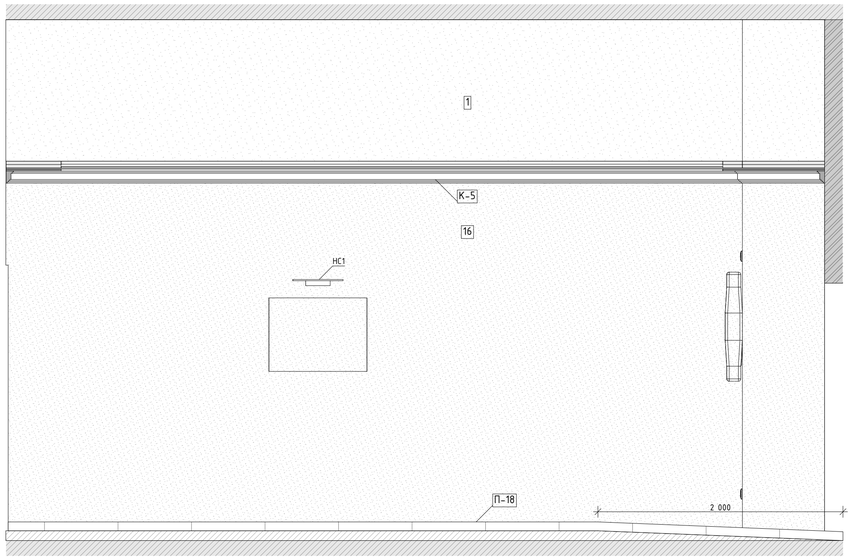


02
М.1:25

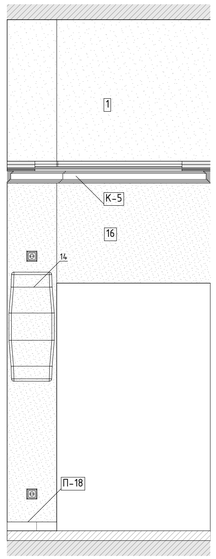


03
М.1:25

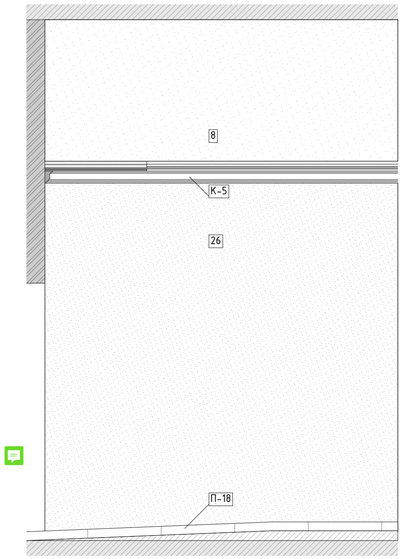


04
М.1:25

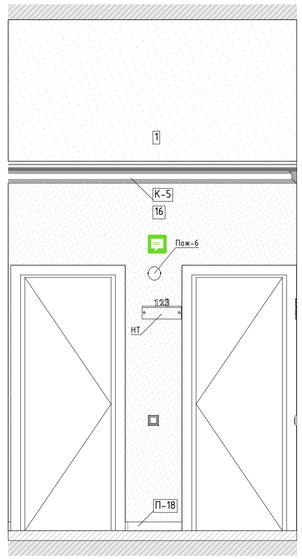


05
М.1:25

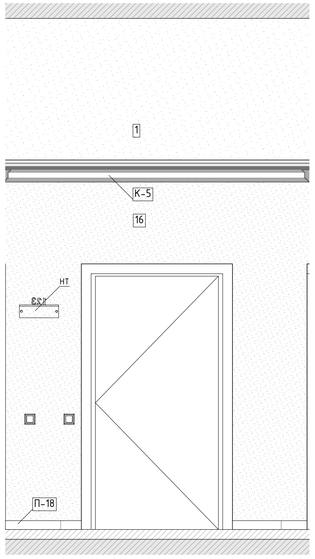


06
М.1:25

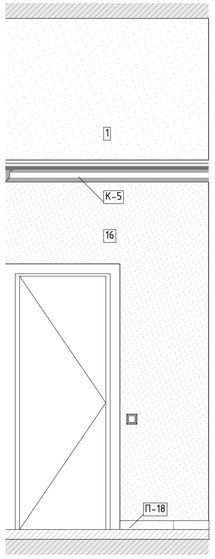


07
М.1:25

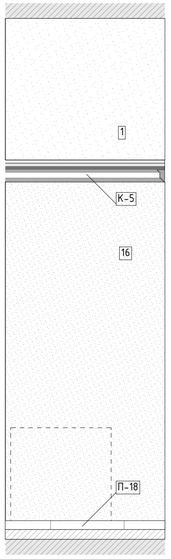

08
М.1:25

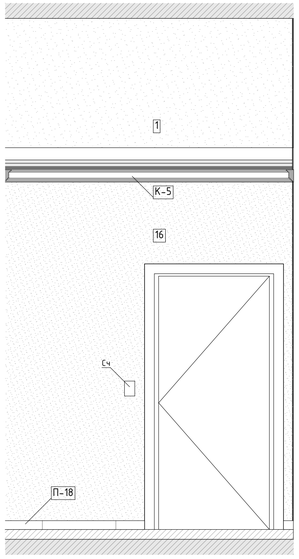

1.
М.1:75

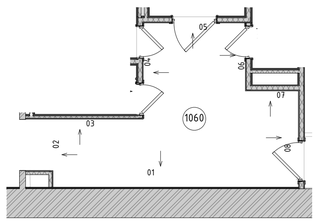

Условные обозначения


14	Облучатель Дезар
146	Держатель для бумажных полотенец
147	Диспенсер для туалетной бумаги
149	Дозатор локтевой для дезинфицирующих средств
150	Туалетный ёршик
175.1	Мини кухня
209	Электросушилка для рук
5	Бак для мусора на 12л
54	Безконтактный диспенсер мыла
54.1	Безконтактный диспенсер мыла
Гд	Гигиенический душ
ДУ	Элемент дистанционного пуска дымоудаления
Душ	Душ
ЗК	Зеркало
ЗК1	Зеркало квадратное
ИПР	Элемент дистанционного пуска дымоудаления
КС	Кнопка смыва
НС1	Настенный светильник Sankara LED MRL 16W 1009 IP20
НС2	Настенный светильник Picture light a5312ap-1cc
НТ	Навигационная табличка
ПВ	Световая панель Молния ULTRA РИП "ВЫХОД" (220В) с
ПДУ	Пульт управления с датчиком
Р	Раковина с.у.
РДУ	Решетка дымоудаления
СТ	Световое табло "Не входить" см. раздел совместно ТХ совместно с ЭОМ
Сч	Считыватель СКУД
ТВ	Телевизор
ТВ2	Телевизор 50"
Ун	Унитаз подвесной
Ч	Часы
Ч1	Часы
З-47	Полотенцесушитель

						1325-12/22/ПИР-АИ2.2	
						Федеральное государственное бюджетное учреждение «Больница с поликлиникой» Управления делами Президента Российской Федерации по адресу: г. Москва, Романов пер., д. 2/6, стр. 2. Реконструкция (в режиме реставрации с приспособлением к современному использованию) здания	
Изм.	Колуч.	Лист	№Док.	Подп.	Дата		
Разработал		Киселев				Архитектурные интерьеры. (Блок Б)	Стадия: Р; Лист: 22; Листов:
Проверил		Петровций					
Н.Контроль		Ольдекоп				Развертка помещения №1060 "Коридор". М1:25	ООО "ЛЕОНАРДО ПРОЕКТ"


Формат А1

Развертки помещений №1063 "Уборная для персонала", М1:20


01
М.1:20

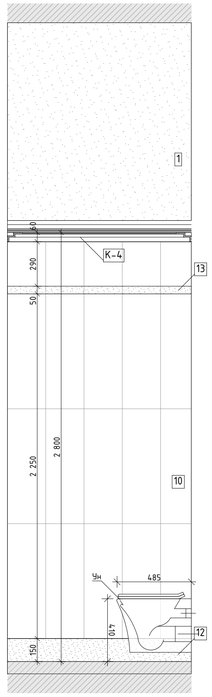


02
М.1:20

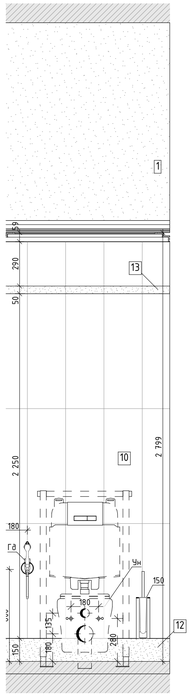


03
М.1:20

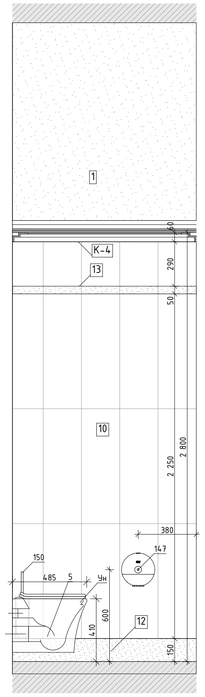


04
М.1:20

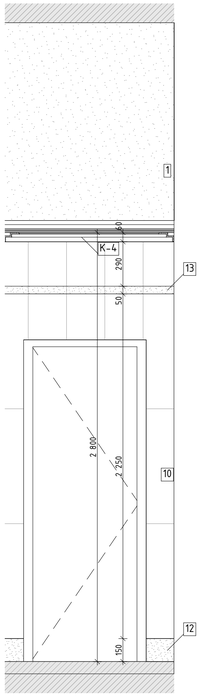

1.
М.1:50

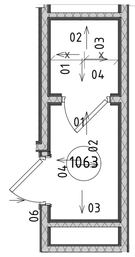

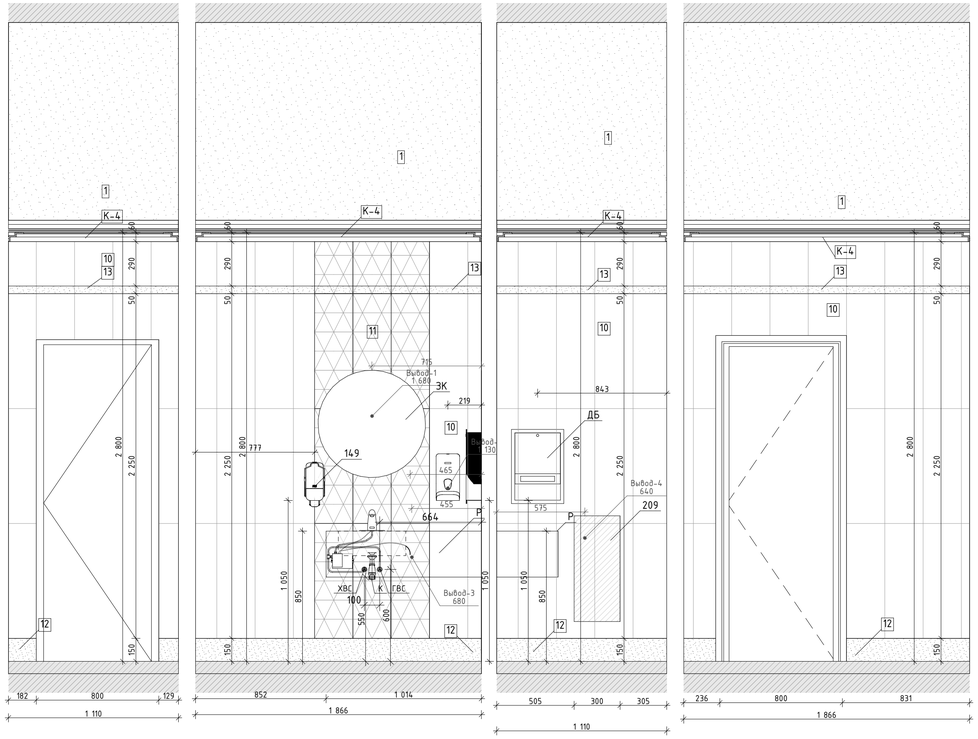

Условные обозначения

14	Облучатель Дезар
146	Держатель для бумажных полотенец
147	Диспенсер для туалетной бумаги
149	Дозатор локтевой для дезинфицирующих средств
150	Туалетный ёршик
175.1	Мини кухня
209	Электросушилка для рук
5	Бак для мусора на 12л
54	Безконтактный диспенсер мыла
54.1	Безконтактный диспенсер мыла
Гд	Гигиенический душ
ДУ	Элемент дистанционного пуска дымоудаления
Душ	Душ
ЗК	Зеркало
ЗК1	Зеркало квадратное
ИПР	Элемент дистанционного пуска дымоудаления
КС	Кнопка смыва
НС1	Настенный светильник Sankara LED MRL 16W 1009 IP20
НС2	Настенный светильник Picture light a5312ap-1cc
НТ	Навигационная табличка
ПВ	Световая панель Молния ULTRA РИП "ВЫХОД" (220В) с
ПДУ	Пульт управления с датчиком
Р	Раковина с.у.
РДУ	Решетка дымоудаления
СТ	Световое табло "Не входить" см. раздел совместно ТХ совместно с ЭОМ
Сч	Считыватель СКУД
ТВ	Телевизор
ТВ2	Телевизор 50"
Ун	Унитаз подвесной
Ч	Часы
Ч1	Часы
Э-47	Полотенцесушитель

Изм.	Колуч.	Лист	№Док.	Подп.	Дата
Разработал		Киселев			
Проверил		Петровский			
Н.Контроль		Ольдекоп			

1325-12/22/ПИР-АИ2.2


Федеральное государственное бюджетное учреждение «больница с поликлиникой» Управления делами Президента Российской Федерации по адресу г. Москва, Романов пер., д. 2/6, стр. 2. Реконструкция (в режиме реставрации с приспособлением к современному использованию) здания

Архитектурные интерьеры. (Блок Б)	Стадия	Лист	Листов
	Р	23	
Развертки помещений №1063 "Уборная для персонала", М1:20	ООО "ЛЕОНАРДО ПРОЕКТ"		


Формат А1

Развертки помещений №1064 "Стерилизационная", М1:25


01
М.1:20

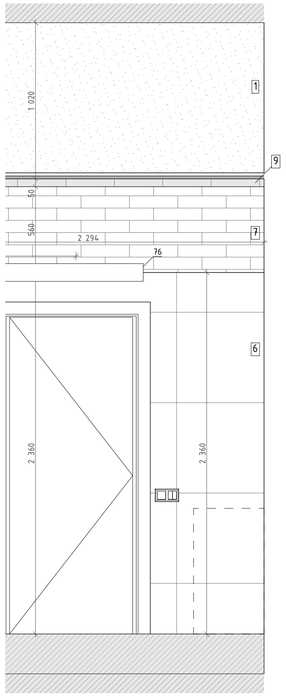


02
М.1:20

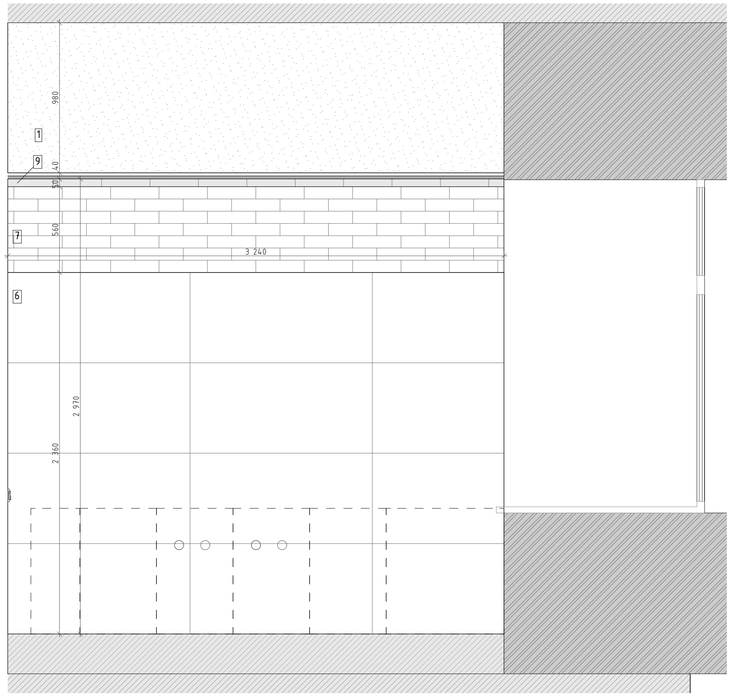

03
М.1:20

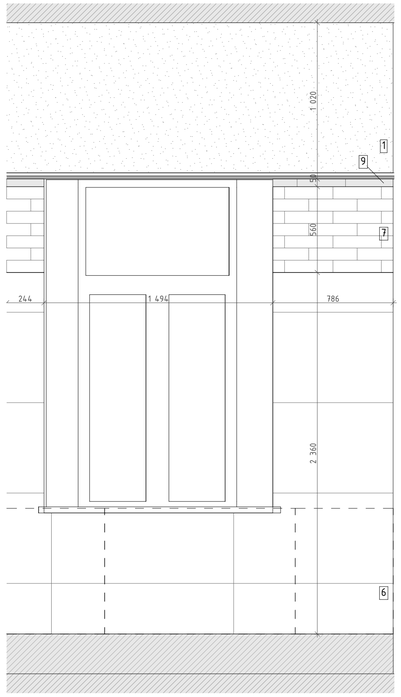


04
М.1:20

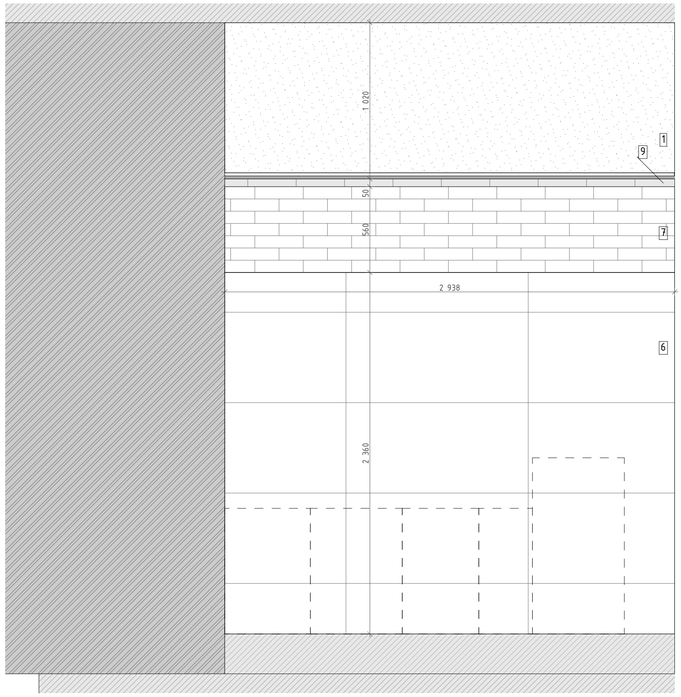


05
М.1:20



06
М.1:20

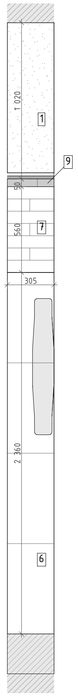

1.
М.1:50

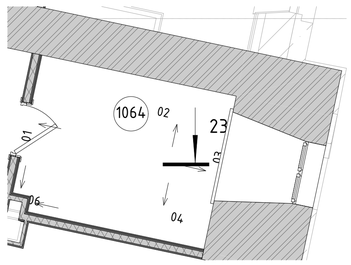

Условные обозначения


14	Облучатель Дезар
146	Держатель для бумажных полотенец
147	Диспенсер для туалетной бумаги
149	Дозатор локтевой для дезинфицирующих средств
150	Туалетный ёршик
175.1	Мини кухня
209	Электросушилка для рук
5	Бак для мусора на 12л
54	Безконтактный диспенсер мыла
54.1	Безконтактный диспенсер мыла
Гд	Гигиенический душ
ДУ	Элемент дистанционного пуска дымоудаления
Душ	Душ
ЗК	Зеркало
ЗК1	Зеркало квадратное
ИПР	Элемент дистанционного пуска дымоудаления
КС	Кнопка смыва
НС1	Настенный светильник Sankara LED MRL 16W 1009 IP20
НС2	Настенный светильник Picture light a5312ap-1cc
НТ	Навигационная табличка
ПВ	Световая панель Молния ULTRA РИП "ВЫХОД" (220В) с
ПДУ	Пульт управления с датчиком
Р	Раковина с.у.
РДУ	Решетка дымоудоления
СТ	Световое табло "Не входить" см. раздел совместно ТХ совместно с ЭОМ
Сч	Считыватель СКУД
ТВ	Телевизор
ТВ2	Телевизор 50"
Ун	Унитаз подвесной
Ч	Часы
Ч1	Часы
З-47	Полотенцесушитель

						1325-12/22/ПИР-АИ2.2	
						Федеральное государственное бюджетное учреждение «Больница с поликлиникой» Управления делами Президента Российской Федерации по адресу г. Москва, Романов пер., д. 2/6, стр. 2. Реконструкция (в режиме реставрации с приспособлением к современному использованию) здания	
Изм.	Колуч.	Лист	№Док.	Подп.	Дата		
Разработал		Киселев				Архитектурные интерьеры. (Блок Б)	Стадия: Р; Лист: 24; Листов:
Проверил		Петровций					
Н.Контроль		Ольдекоп				Развертки помещений №1064 "Стерилизационная", М1:25	ООО "ЛЕОНАРДО ПРОЕКТ"


Формат А1

Развертки помещений №1065 "Уборная для посетителей", М1:20


01
М.1:20

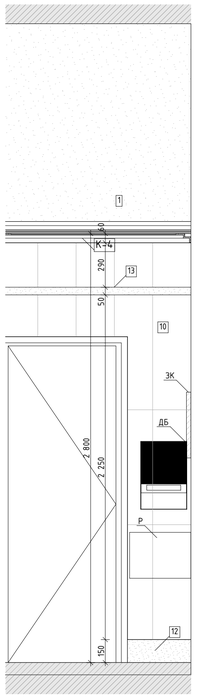


02
М.1:20

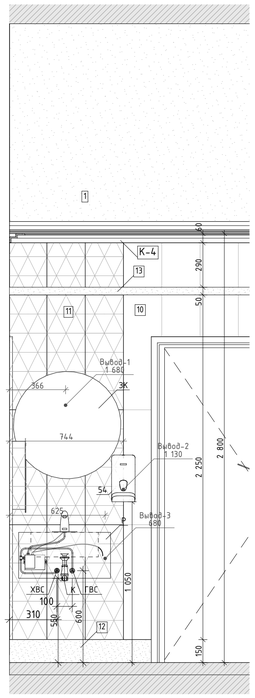


03
М.1:20

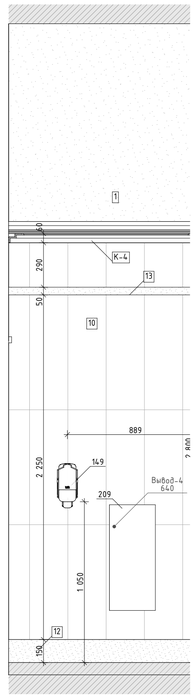


04
М.1:20

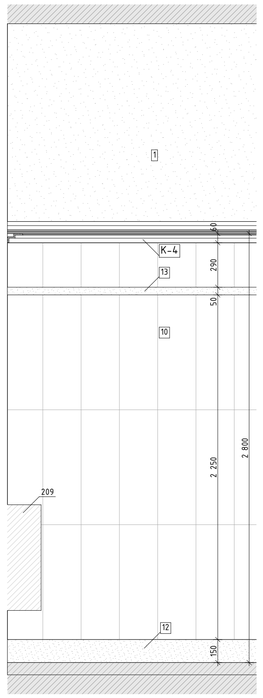


01
М.1:25

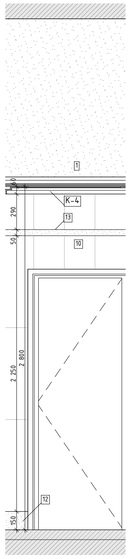


02
М.1:25

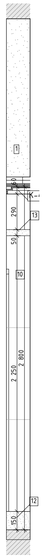


03
М.1:25

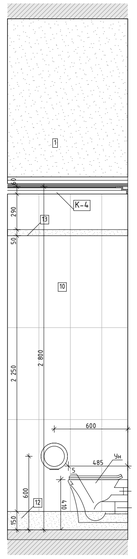


04
М.1:25

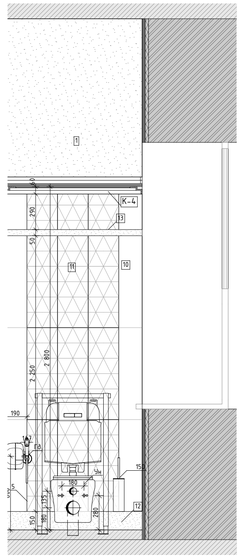


05
М.1:25

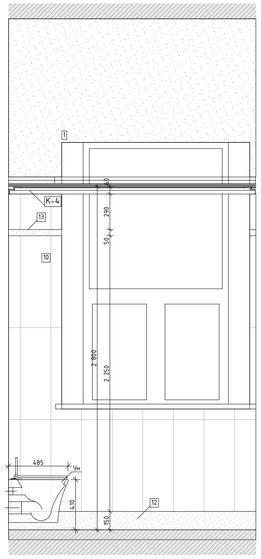

06
М.1:25

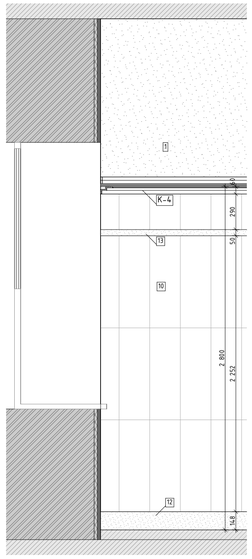

1.
М.1:50

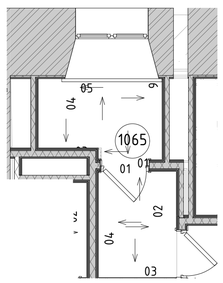

Условные обозначения


14	Облучатель Дезар
146	Держатель для бумажных полотенец
147	Диспенсер для туалетной бумаги
149	Дозатор локтевой для дезинфицирующих средств
150	Туалетный ёршик
175.1	Мини кухня
209	Электросушилка для рук
5	Бак для мусора на 12л
54	Безконтактный диспенсер мыла
54.1	Безконтактный диспенсер мыла
Гд	Гигиенический душ
ДУ	Элемент дистанционного пуска дымоудаления
Душ	Душ
ЗК	Зеркало
ЗК1	Зеркало квадратное
ИПР	Элемент дистанционного пуска дымоудаления
КС	Кнопка смыва
НС1	Настенный светильник Sankara LED MRL 16W 1009 IP20
НС2	Настенный светильник Picture light a5312ap-1cc
НТ	Навигационная табличка
ПВ	Световая панель Молния ULTRA РИП "ВЫХОД" (220В) с
ПДУ	Пульт управления с датчиком
Р	Раковина с.у.
РДУ	Решетка дымоудоления
СТ	Световое табло "Не входить" см. раздел совместно ТХ совместно с ЭОМ
Сч	Считыватель СКУД
ТВ	Телевизор
ТВ2	Телевизор 50"
Ун	Унитаз подвесной
Ч	Часы
Ч1	Часы
З-47	Полотенцесушитель

						1325-12/22/ПИР-АИ2.2	
						Федеральное государственное бюджетное учреждение «Больница с поликлиникой» Управления делами Президента Российской Федерации по адресу: г. Москва, Романов пер., д. 2/6, стр. 2. Реконструкция (в режиме реставрации с приспособлением к современному использованию) здания	
Изм.	Колич	Лист	№Док.	Подп.	Дата		
Разработал		Киселев				Архитектурные интерьеры. (Блок Б)	Стадия: Р; Лист: 25; Листов:
Проверил		Петровций					
Н.Контроль		Ольдекоп				Развертки помещений №1065 "Уборная для посетителей", М1:20	ООО "ЛЕОНАРДО ПРОЕКТ"


Формат А1

Развертки помещений №1066 "Санузел для посетителей", М1:20


01
М.1:20

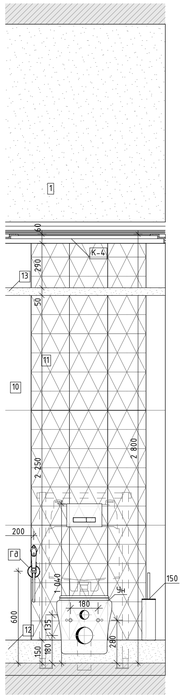


02
М.1:20

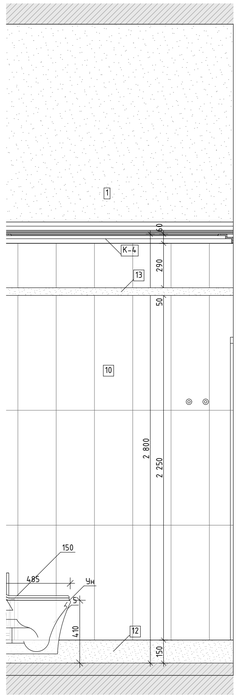


03
М.1:20

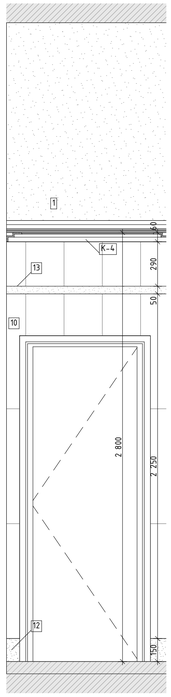

04
М.1:20

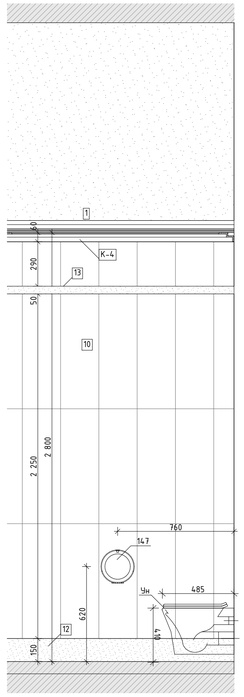

1.
М.1:50

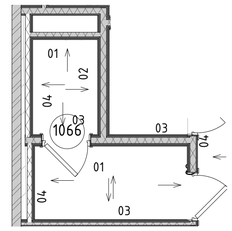


01
М.1:20

02
М.1:20

03
М.1:20

04
М.1:20

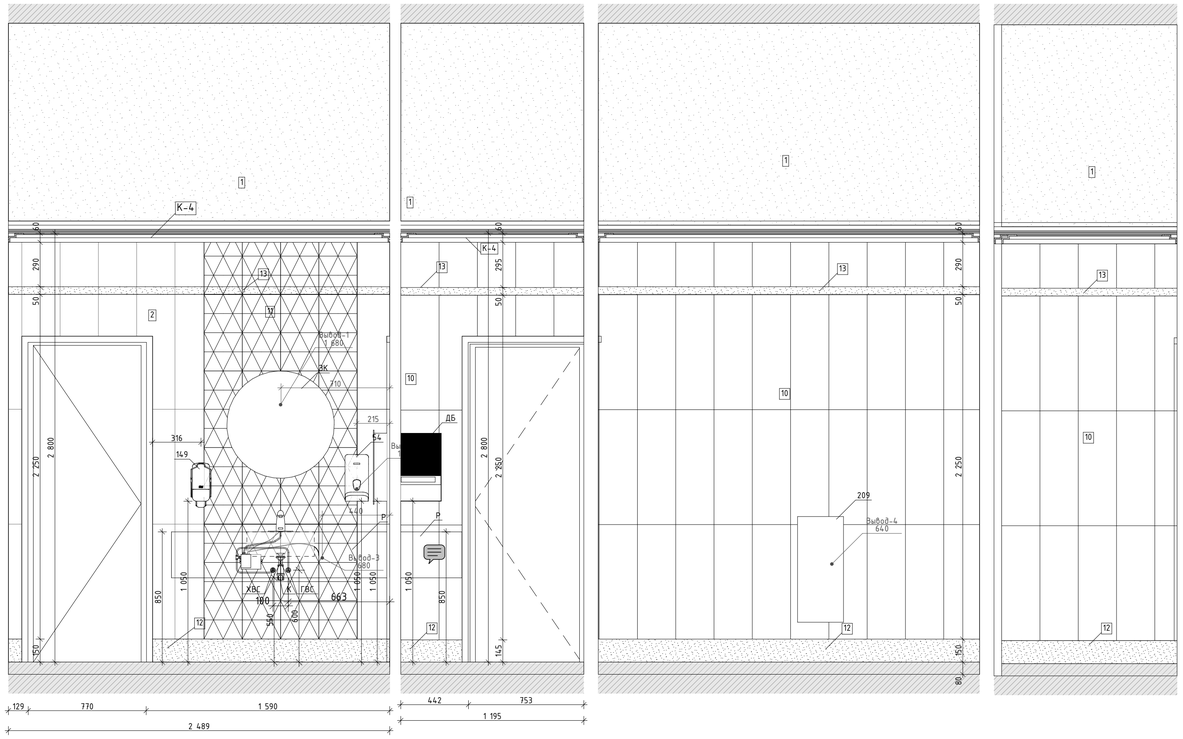

Условные обозначения

14	Облучатель Дезар
146	Держатель для бумажных полотенец
147	Диспенсер для туалетной бумаги
149	Дозатор локтевой для дезинфицирующих средств
150	Туалетный ёршик
175.1	Мини кухня
209	Электросушилка для рук
5	Бак для мусора на 12л
54	Безконтактный диспенсер мыла
54.1	Безконтактный диспенсер мыла
Гд	Гигиенический душ
ДУ	Элемент дистанционного пуска дымоудаления
Душ	Душ
ЗК	Зеркало
ЗК1	Зеркало квадратное
ИПР	Элемент дистанционного пуска дымоудаления
КС	Кнопка смыва
НС1	Настенный светильник Sankara LED MRL 16W 1009 IP20
НС2	Настенный светильник Picture light a5312ap-1cc
НТ	Навигационная табличка
ПВ	Световая панель Молния ULTRA РИП "ВЫХОД" (220В) с
ПДУ	Пульт управления с датчиком
Р	Раковина с.у.
РДУ	Решетка дымоудаления
СТ	Световое табло "Не входить" см. раздел совместно ТХ совместно с ЭОМ
Сч	Считыватель СКУД
ТВ	Телевизор
ТВ2	Телевизор 50"
Ун	Унитаз подвесной
Ч	Часы
Ч1	Часы
Э-47	Полотенцесушитель

Изм.	Колуч.	Лист	№Док.	Подп.	Дата
Разработал		Киселев			
Проверил		Петровский			
Н.Контроль		Ольдекоп			

1325-12/22/ПИР-АИ2.2


Федеральное государственное бюджетное учреждение «больница с поликлиникой» Управления делами Президента Российской Федерации по адресу: г. Москва, Романов пер., д. 2/6, стр. 2. Реконструкция (в режиме реставрации с приспособлением к современному использованию) здания

Архитектурные интерьеры. (Блок Б)	Стадия	Лист	Листов
	Р	26	
Развертки помещений №1066 "Санузел для посетителей", М1:20	ООО "ЛЕОНАРДО ПРОЕКТ"		


Формат А1

Развертка помещения №1067 "Коридор", М1:25


03
М 1:25

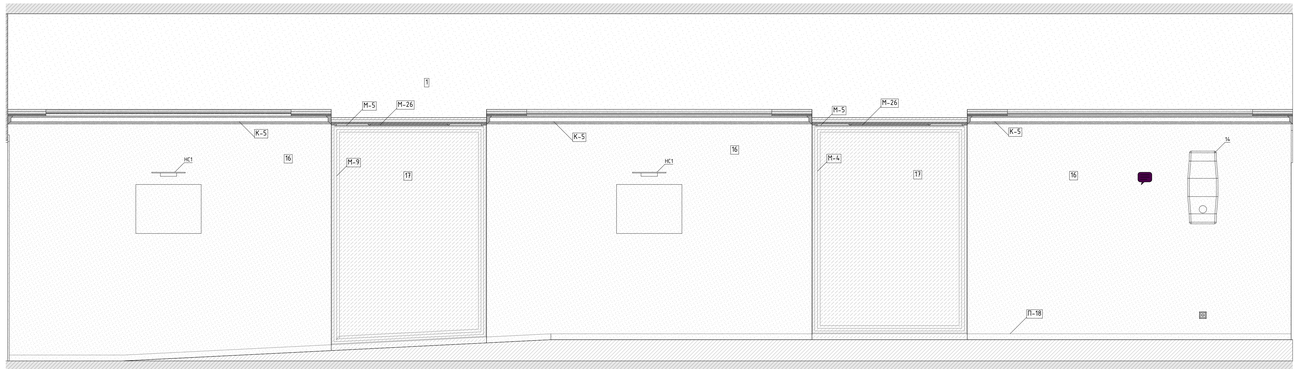


04
М 1:25

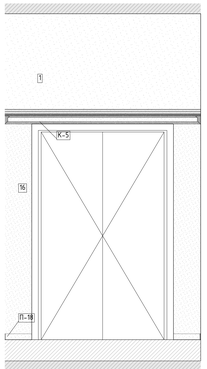


01
М 1:25

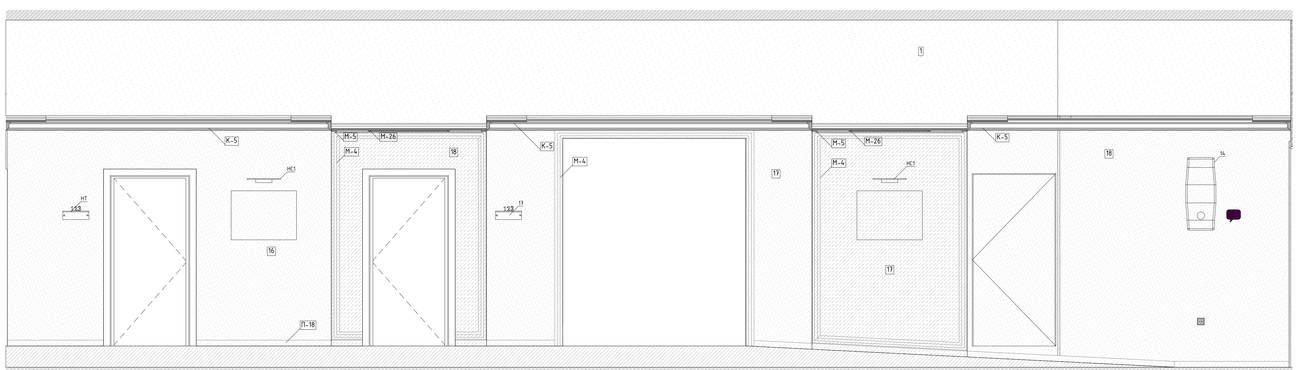


02
М 1:25

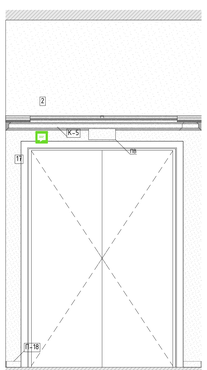

1-й этаж
М 1:50

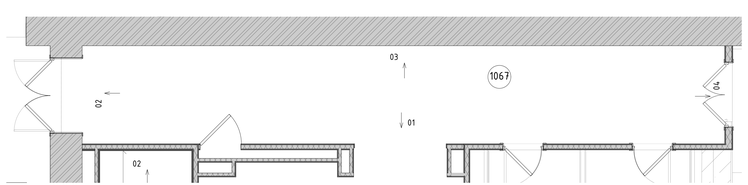

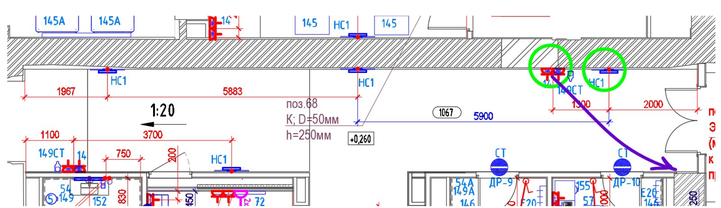

Условные обозначения


АД	Бесконтактный диспенсер мыла
АД	Бесконтактный диспенсер мыла
ВП	Вызывная панель
ДБ	Держатель для бумажных полотенец
ДЗ	Облучатель Дезар
ДП	Диспенсер для бумажных покрытий на унитаз
ДТБ	Диспенсер для туалетной бумаги
ЗК	Зеркало
КВ	Кнопка выхода
КОК	Контрольно-отключающее устройство для узлов
ЛД	Дозатор локтевой для дезинфицирующих средств
НС	Настенный светильник
НТ	Навигационная табличка
ОК	Медицинская консоль
ОП	Оповещатель об эвакуации
Пож-1	Линейный извещатель
Пож-2	Оповещатель свето-звуковой
Пож-3	Табличка "Зона безопасности"
Пож-6	Стробоскопический извещатель
Пож-7	Ручной адресный извещатель
ПП	Пневмопочта
ПС	Полотенцесушитель
РДУ	Решетка дымоудаления
РДУ	Решетка дымоудаления
СР	Электросушилка для рук
СТ	Световое табло
Сч	Считыватель СКУД
ТВ	Телевизор
ТЕ	Туалетный ершик
Ун	Унитаз подвесной
Ур	Бак для мусора на 12л
Ч	Часы

						1325-12/22/ПИР-АИ2.2	
Изм.	Кол.уч.	Лист	№док.	Подп.	Дата		
						Федеральное государственное бюджетное учреждение «больница с поликлиникой» Управления делами Президента Российской Федерации по адресу г. Москва, Романов пер., д. 2/6, стр. 2. Реконструкция (в режиме реставрации с приспособлением к современному использованию) здания	
						Архитектурные интерьеры. (Блок Б)	Стадия: Р; Лист: 23; Листов:
						Развертка помещения №1067 "Коридор" М1:25	ООО "ЛЕОНАРДО ПРОЕКТ"


Формат А2×3

Развертка помещения №1067а "Ожидальная с зоной ресепшн" (Начало), М1:25


01
М.1:25

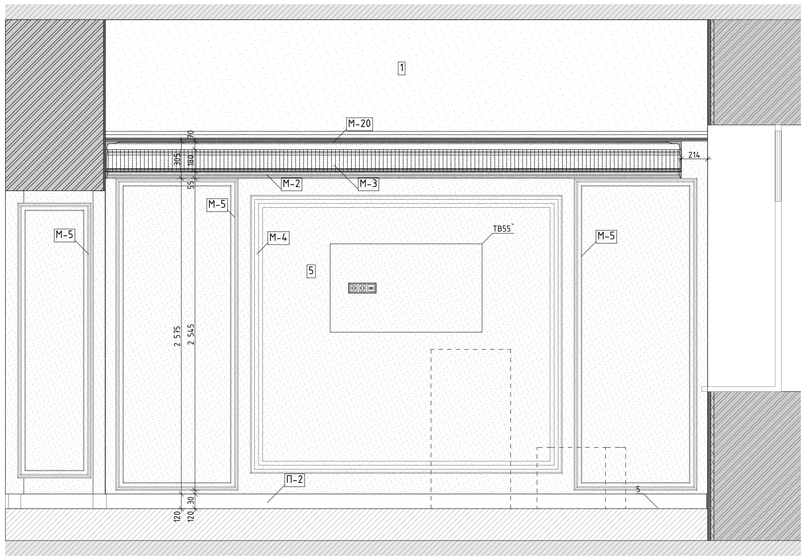


02
М.1:25

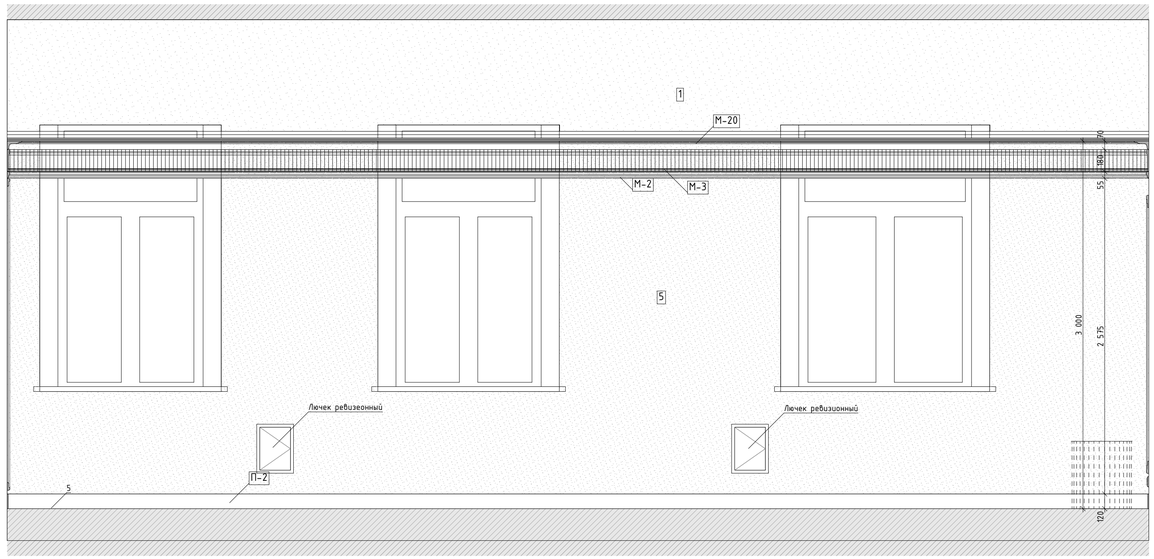

03
М.1:25

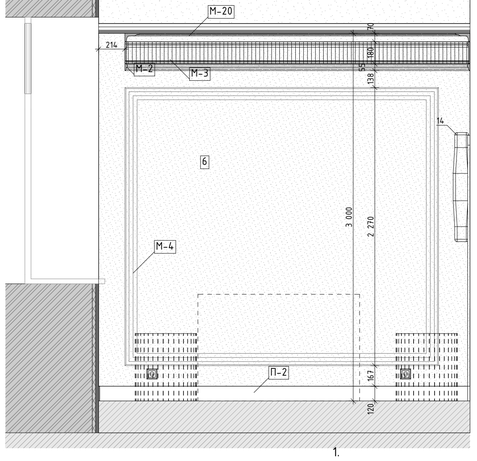


04
М.1:25

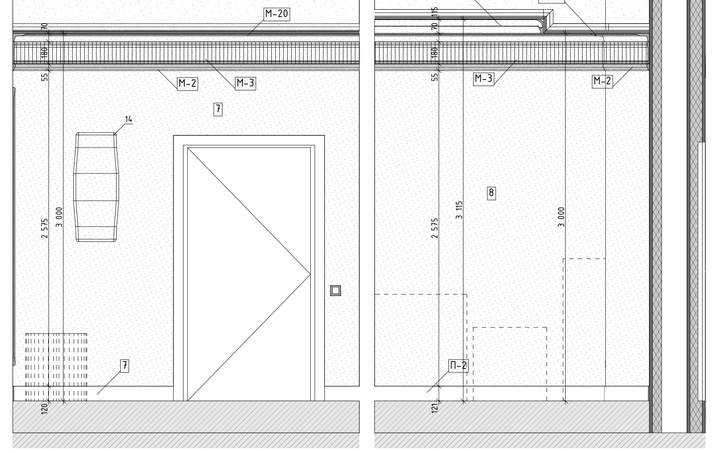


05
М.1:25

06
М.1:25

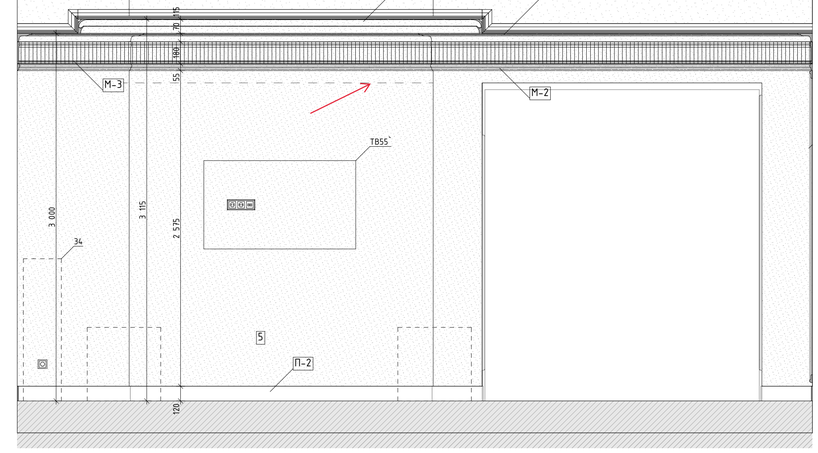

1.
М.1:50

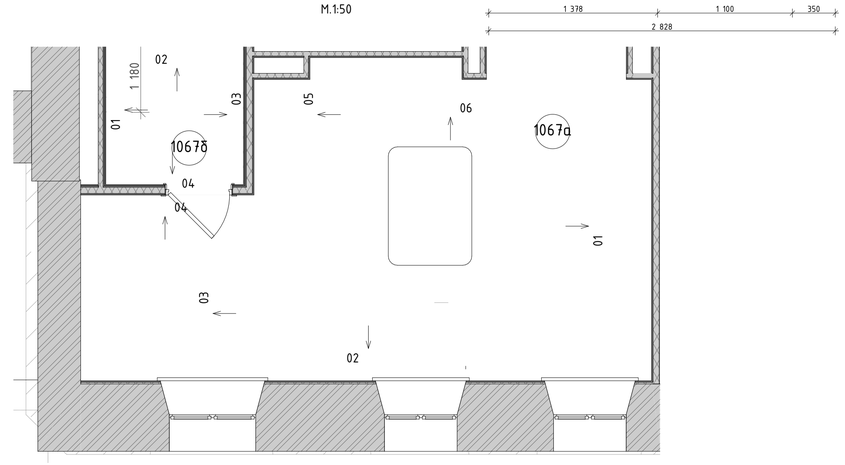

Условные обозначения


14	Облучатель Дезар
146	Держатель для бумажных полотенец
147	Диспенсер для туалетной бумаги
149	Дозатор локтевой для дезинфицирующих средств
150	Туалетный ёршик
175.1	Мини кухня
209	Электросушилка для рук
5	Бак для мусора на 12л
54	Безконтактный диспенсер мыла
54.1	Безконтактный диспенсер мыла
Гд	Гигиенический душ
ДУ	Элемент дистанционного пуска дымоудаления
Душ	Душ
ЗК	Зеркало
ЗК1	Зеркало квадратное
ИПР	Элемент дистанционного пуска дымоудаления
КС	Кнопка смыва
НС1	Настенный светильник Sankara LED MRL 16W 1009 IP20
НС2	Настенный светильник Picture light a5312ap-1cc
НТ	Навигационная табличка
ПВ	Световая панель Молния ULTRA РИП "ВЫХОД" (220В) с
ПДУ	Пульт управления с датчиком
Р	Раковина с.у.
РДУ	Решетка дымоудаления
СТ	Световое табло "Не входить" см. раздел совместно ТХ совместно с ЭОМ
Сч	Считыватель СКУД
ТВ	Телевизор
ТВ2	Телевизор 50"
Ун	Унитаз подвесной
Ч	Часы
Ч1	Часы
З-47	Полотенцесушитель

						1325-12/22/ПИР-АИ2.2	
						Федеральное государственное бюджетное учреждение «Больница с поликлиникой» Управления делами Президента Российской Федерации по адресу: г. Москва, Романов пер., д. 2/6, стр. 2. Реконструкция (в режиме реставрации с приспособлением к современному использованию) здания	
Изм.	Колич.	Лист	№Док.	Подп.	Дата		
Разработал		Киселев				Архитектурные интерьеры. (Блок Б)	Стадия: Р; Лист: 28; Листов:
Проверил		Петровций					
Н.Контроль		Ольдекоп				Развертка помещения №1067а "Ожидальная с зоной ресепшн" (Начало), М1:25	ООО "ЛЕОНАРДО ПРОЕКТ"


Формат А1

Развертки помещений №1067б "Уборная для посетителей", М1:20


01
М.1:20

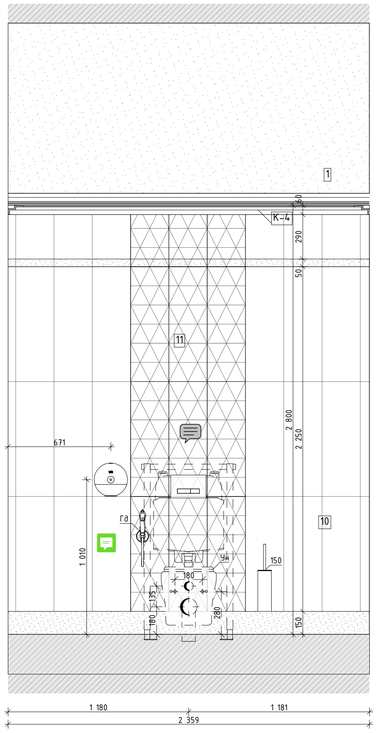


02
М.1:20

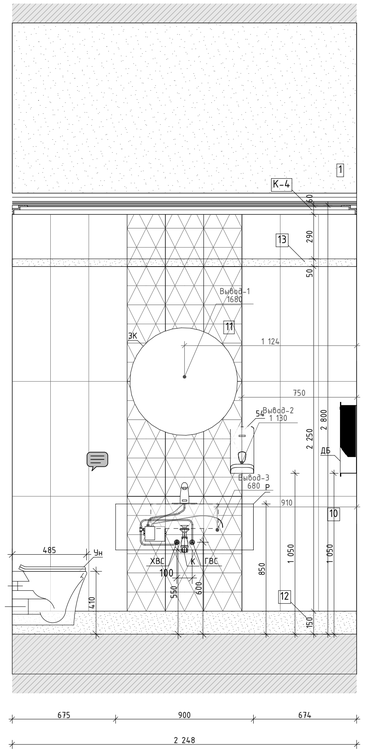


03
М.1:20

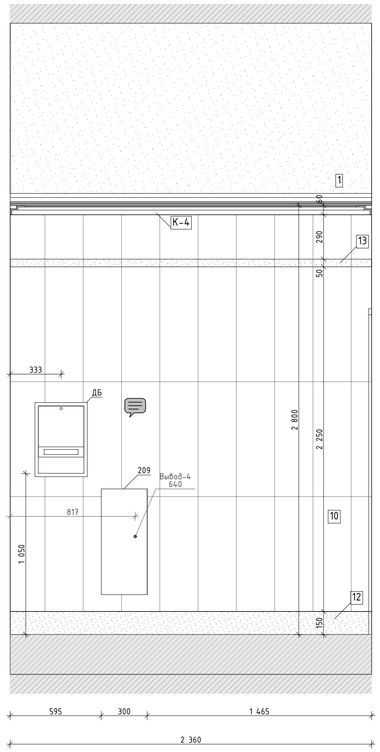

04
М.1:20

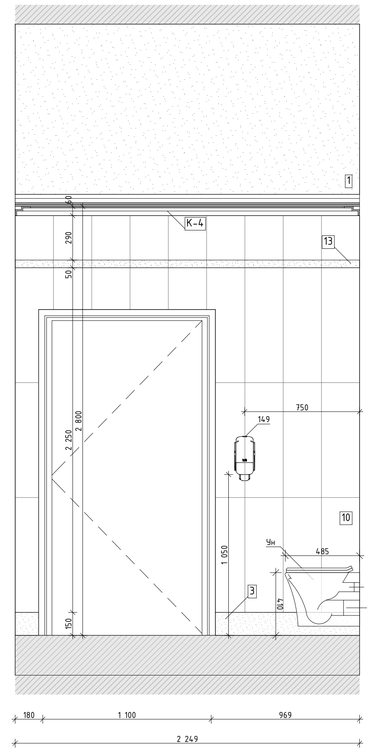

1-й этаж
М.1:50

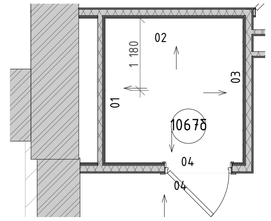

Условные обозначения


14	Облучатель Дезар
146	Держатель для бумажных полотенец
147	Диспенсер для туалетной бумаги
149	Дозатор локтевой для дезинфицирующих средств
150	Туалетный ёршик
175.1	Мини кухня
209	Электросушилка для рук
5	Бак для мусора на 12л
54	Безконтактный диспенсер мыла
54.1	Безконтактный диспенсер мыла
Гд	Гигиенический душ
ДУ	Элемент дистанционного пуска дымоудаления
Душ	Душ
ЗК	Зеркало
ЗК1	Зеркало квадратное
ИПР	Элемент дистанционного пуска дымоудаления
КС	Кнопка смыва
НС1	Настенный светильник Sankara LED MRL 16W 1009 IP20
НС2	Настенный светильник Picture light a5312ap-1cc
НТ	Навигационная табличка
ПВ	Световая панель Молния ULTRA РИП "ВЫХОД" (220В) с
ПДУ	Пульт управления с датчиком
Р	Раковина с.у.
РДУ	Решетка дымоудоления
СТ	Световое табло "Не входить" см. раздел совместно ТХ совместно с ЭОМ
Сч	Считыватель СКУД
ТВ	Телевизор
ТВ2	Телевизор 50"
Ун	Унитаз подвесной
Ч	Часы
Ч1	Часы
Э-47	Полотенцесушитель

						1325-12/22/ПИР-АИ2.2	
						Федеральное государственное бюджетное учреждение «Больница с поликлиникой» Управления делами Президента Российской Федерации по адресу: г. Москва, Романов пер., д. 2/6, стр. 2. Реконструкция (в режиме реставрации с приспособлением к современному использованию) здания	
Изм.	Колуч.	Лист	№Док.	Подп.	Дата		
Разработал		Киселев				Архитектурные интерьеры. (Блок Б)	Стадия: Р; Лист: 29; Листов:
Проверил		Петровций					
Н.Контроль		Ольдекоп				Развертки помещений №1067б "Уборная для посетителей", М1:20	ООО "ЛЕОНАРДО ПРОЕКТ"


Формат А1

Развертки помещений №1072а "Уборная для персонала", М1:20


01
М.1:20

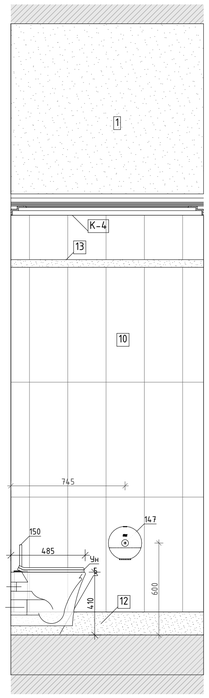


02
М.1:20

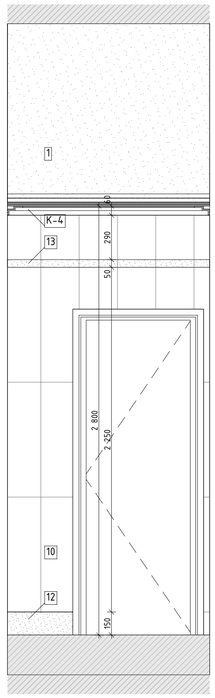


03
М.1:20

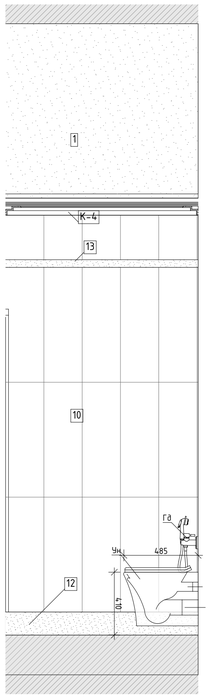

04
М.1:20

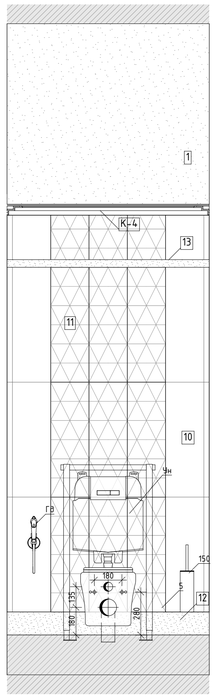


1-й этаж
М.1:50

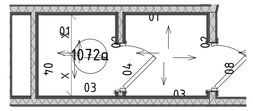

Условные обозначения

14	Облучатель Дезар
146	Держатель для бумажных полотенец
147	Диспенсер для туалетной бумаги
149	Дозатор локтевой для дезинфицирующих средств
150	Туалетный ёршик
175.1	Мини кухня
209	Электросушилка для рук
5	Бак для мусора на 12л
54	Безконтактный диспенсер мыла
54.1	Безконтактный диспенсер мыла
Гд	Гигиенический душ
ДУ	Элемент дистанционного пуска дымоудаления
Душ	Душ
ЗК	Зеркало
ЗК1	Зеркало квадратное
ИПР	Элемент дистанционного пуска дымоудаления
КС	Кнопка смыва
НС1	Настенный светильник Sankara LED MRL 16W 1009 IP20
НС2	Настенный светильник Picture light a5312ap-1cc
НТ	Навигационная табличка
ПВ	Световая панель Молния ULTRA РИП "ВЫХОД" (220В) с
ПДУ	Пульт управления с датчиком
Р	Раковина с.у.
РДУ	Решетка дымоудаления
СТ	Световое табло "Не входить" см. раздел совместно ТХ совместно с ЭОМ
Сч	Считыватель СКУД
ТВ	Телевизор
ТВ2	Телевизор 50"
Ун	Унитаз подвесной
Ч	Часы
Ч1	Часы
З-47	Полотенцесушитель

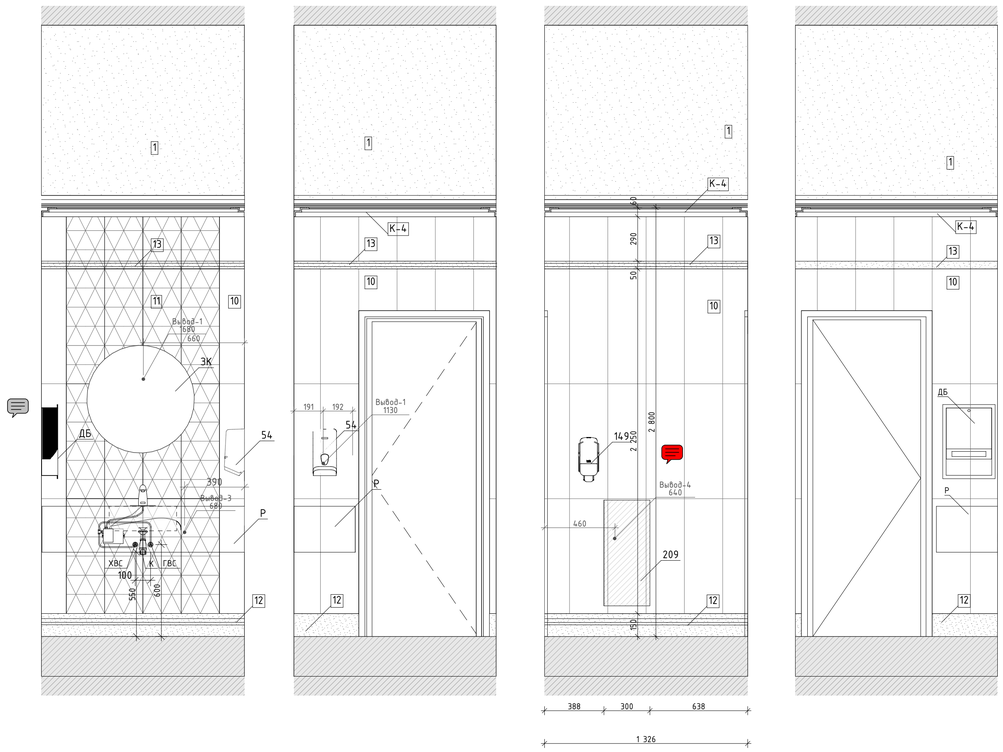


						1325-12/22/ПИР-АИ2.2	
						Федеральное государственное бюджетное учреждение «Больница с поликлиникой» Управления делами Президента Российской Федерации по адресу: г. Москва, Романов пер., д. 2/6, стр. 2. Реконструкция (в режиме реставрации с приспособлением к современному использованию) здания	
Изм.	Колич.	Лист	№Док.	Подп.	Дата		
Разработал		Киселев				Архитектурные интерьеры. (Блок Б)	Стадия: Р; Лист: 30; Листов:
Проверил		Петровций					
Н.Контроль		Ольдекоп				Развертки помещений №1072а "Уборная для персонала", М1:20	ООО "ЛЕОНАРДО ПРОЕКТ"


Формат А1

Развертка помещения №1073 "Тамбур", М1:25


01
М.1:25

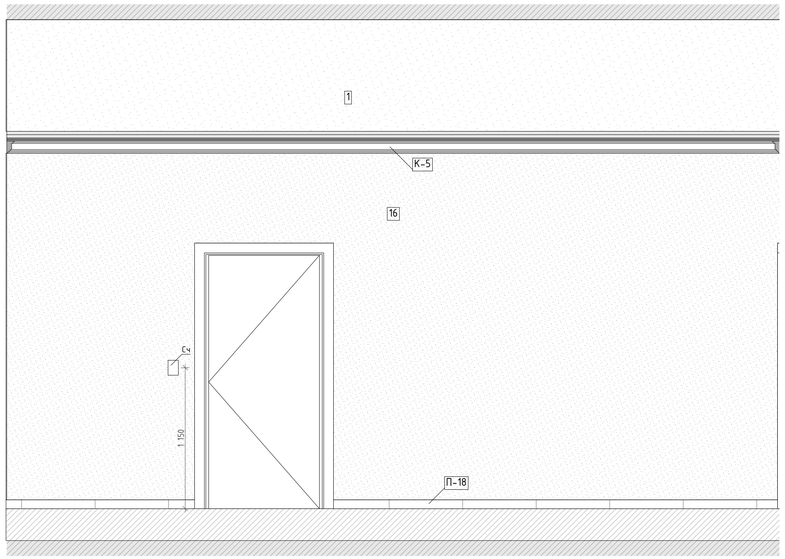


02
М.1:25

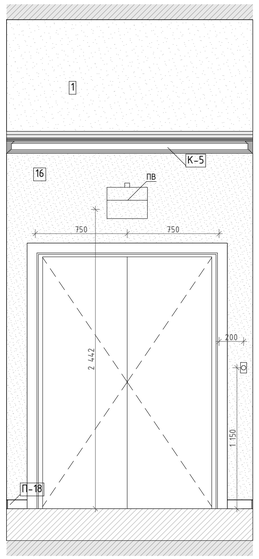

03
М.1:25

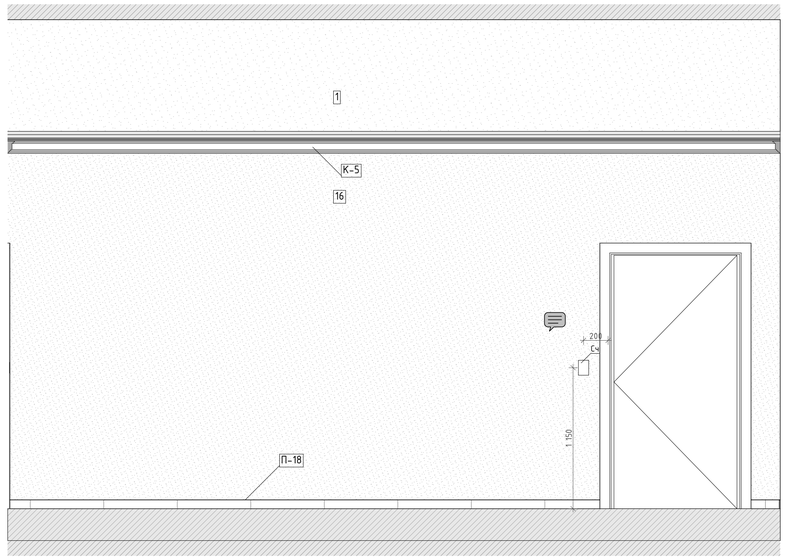


04
М.1:25

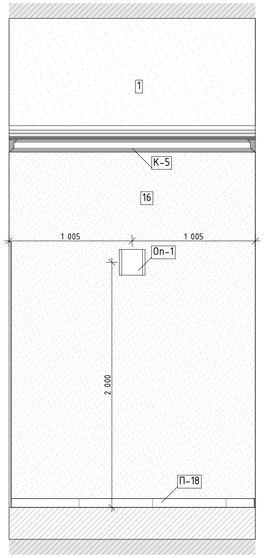

Условные обозначения

14	Облучатель Дезар
146	Держатель для бумажных полотенец
147	Диспенсер для туалетной бумаги
149	Дозатор локтевой для дезинфицирующих средств
150	Туалетный ёршик
175.1	Мини кухня
209	Электросушилка для рук
5	Бак для мусора на 12л
54	Безконтактный диспенсер мыла
54.1	Безконтактный диспенсер мыла
Гд	Гигиенический душ
ДУ	Элемент дистанционного пуска дымоудаления
Душ	Душ
ЗК	Зеркало
ЗК1	Зеркало квадратное
ИПР	Элемент дистанционного пуска дымоудаления
КС	Кнопка смыва
НС1	Настенный светильник Sankara LED MRL 16W 1009 IP20
НС2	Настенный светильник Picture light a5312ap-1cc
НТ	Навигационная табличка
ПВ	Световая панель Молния ULTRA РИП "ВЫХОД" (220В) с
ПДУ	Пульт управления с датчиком
Р	Раковина с.у.
РДУ	Решетка дымоудаления
СТ	Световое табло "Не входить" см. раздел совместно ТХ совместно с ЭОМ
Сч	Считыватель СКУД
ТВ	Телевизор
ТВ2	Телевизор 50"
Ун	Унитаз подвесной
Ч	Часы
Ч1	Часы
Э-47	Полотенцесушитель

1-й этаж
М.1:50

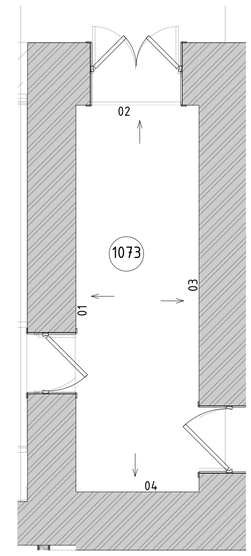

						1325-12/22/ПИР-АИ2.2	
						Федеральное государственное бюджетное учреждение «больница с поликлиникой» Управления делами Президента Российской Федерации по адресу г. Москва, Романов пер., д. 2/6, стр. 2. Реконструкция (в режиме реставрации с приспособлением к современному использованию) здания	
Изм.	Колуч.	Лист	№Док.	Подп.	Дата		
Разработал		Киселев				Архитектурные интерьеры. (Блок Б)	Стадия: Р; Лист: 31; Листов:
Проверил		Петровский					
Н.Контроль		Ольдекоп				Развертка помещения №1073 "Тамбур", М1:25	ООО "ЛЕОНАРДО ПРОЕКТ"


Формат А1

Развертка помещения №1075 "Коридор", М1:25


01
М.1:25




02
М.1:25

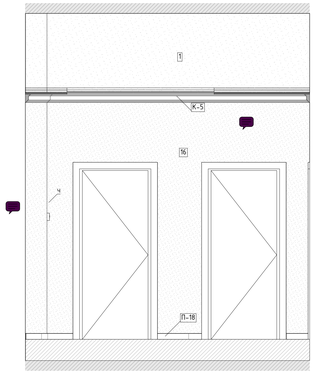

03
М.1:25

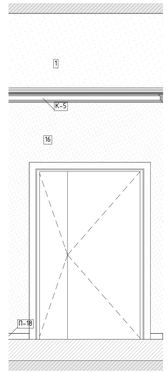


04
М.1:25

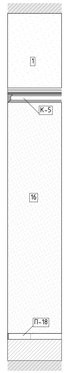


Условные обозначения


АД	Бесконтактный диспенсер мыла
АД	Бесконтактный диспенсер мыла
ВП	Вызывная панель
ДБ	Держатель для бумажных полотенец
ДЗ	Обогреватель Дезар
ДП	Диспенсер для бумажных покрытий на унитаз
ДТБ	Диспенсер для туалетной бумаги
ЗК	Зеркало
КВ	Кнопка выхода
КОК	Контрольно-отключающее устройство для газов
ЛД	Дозатор локтевой для дезинфицирующих средств
НС	Настенный светильник
НТ	Навигационная табличка
ОК	Медицинская консоль
ОП	Оповещатель об эвакуации
Пож-1	Линейный извещатель
Пож-2	Оповещатель свето-звуковой
Пож-3	Табличка "Зона безопасности"
Пож-6	Стробоскопический извещатель
Пож-7	Ручной адресный извещатель
ПП	Пневмопочта
ПС	Полотенцесушитель
РДУ	Решетка дымоудаления
РДУ	Решетка дымоудаления
СР	Электросушилка для рук
СТ	Световое табло
Сч	Считыватель СКУД
ТВ	Телевизор
ТЕ	Туалетный ершик
Ун	Унитаз подвесной
Ур	Бак для мусора на 12л
Ч	Часы

05
М.1:25

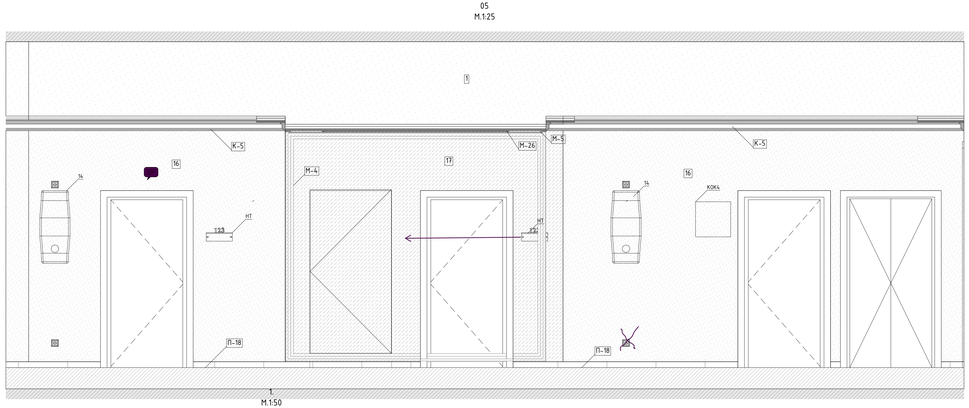


1
М.1:50

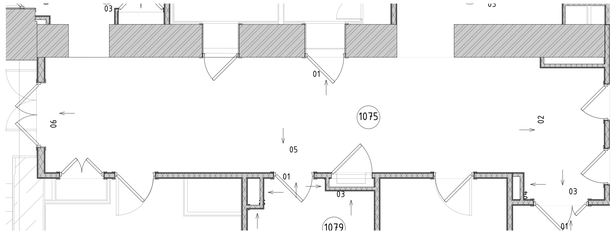


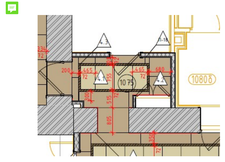


06
М.1:25

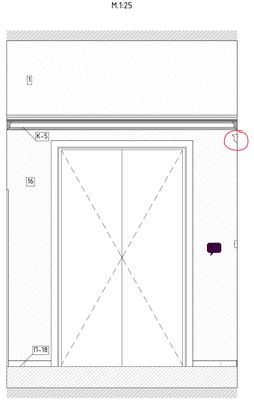


01
М.1:25

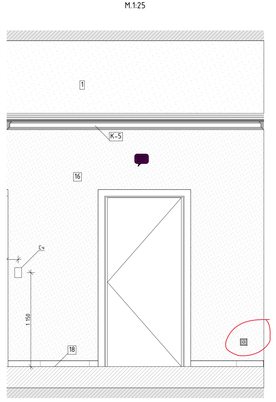


02
М.1:25

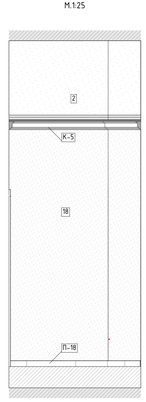

03
М.1:25

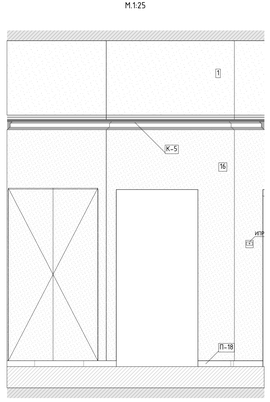

04
М.1:25

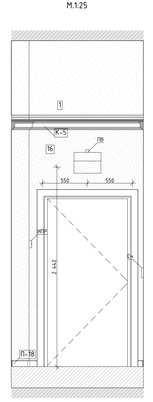


							1325-12/22/ПИР-АИ2.2		
							Федеральное государственное бюджетное учреждение «Больница с поликлиникой» Управления делами Президента Российской Федерации по адресу г. Москва, Романов пер., д. 2/6, стр. 2. Реконструкция (в режиме реставрации с приспособлением к современному использованию) здания		
Изм.	Кол.уч.	Лист	№док.	Подп.	Дата		Архитектурные интерьеры. (Блок Б)	Стадия	Лист	Листов
								Р	32	
							Развертка помещения №1075 "Коридор" М1:25	ООО "ЛЕОНАРДО ПРОЕКТ"		

Формат А2×3

Развертки помещений №1079 "Кабинет заведующего отделением", М1:25


01
М.1:20

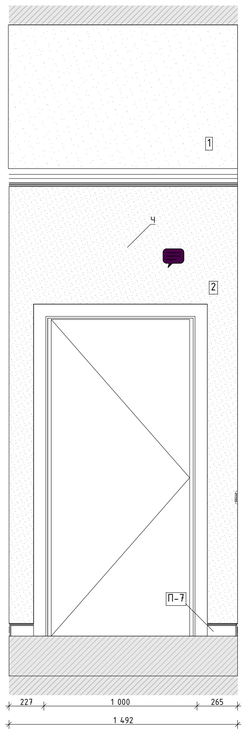


02
М.1:20



03
М.1:20

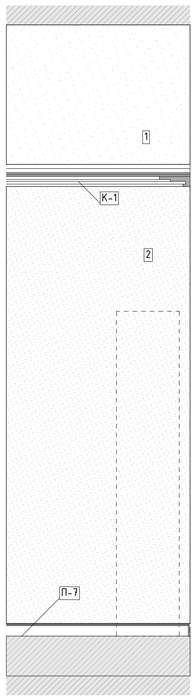


04
М.1:20

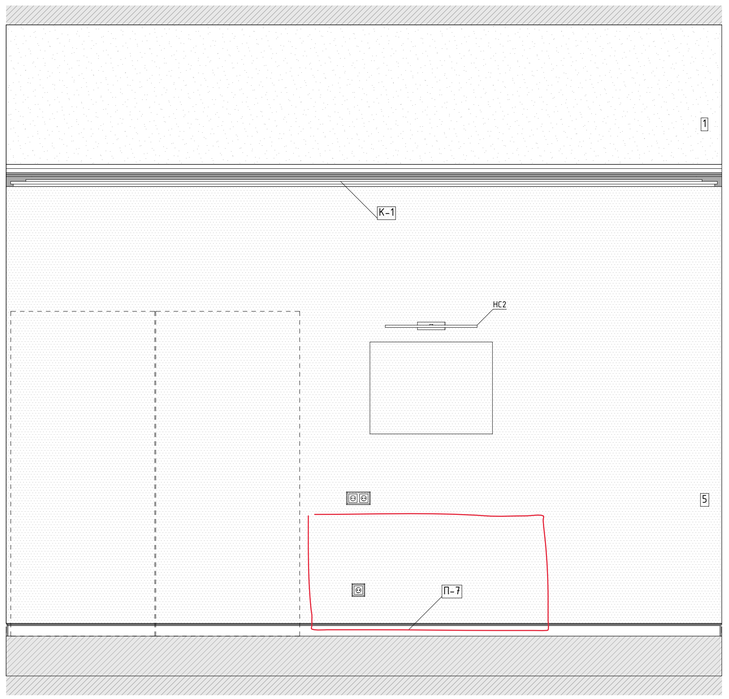


05
М.1:20




06
М.1:20

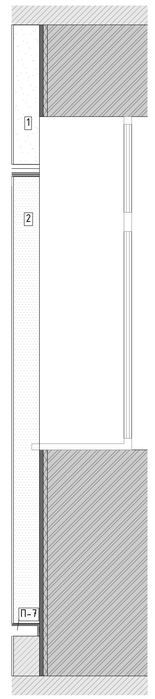

08
М.1:20

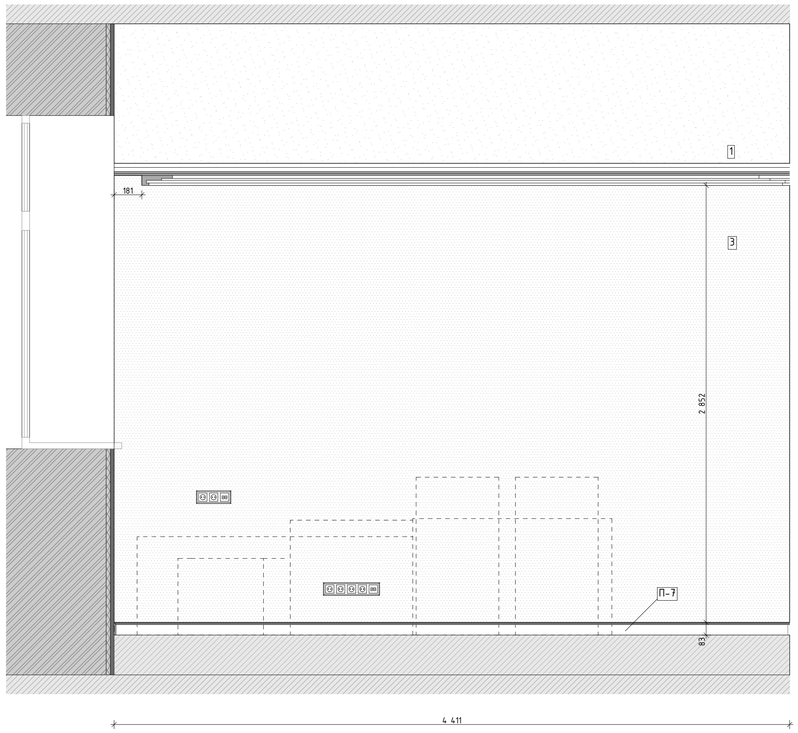


07
М.1:20

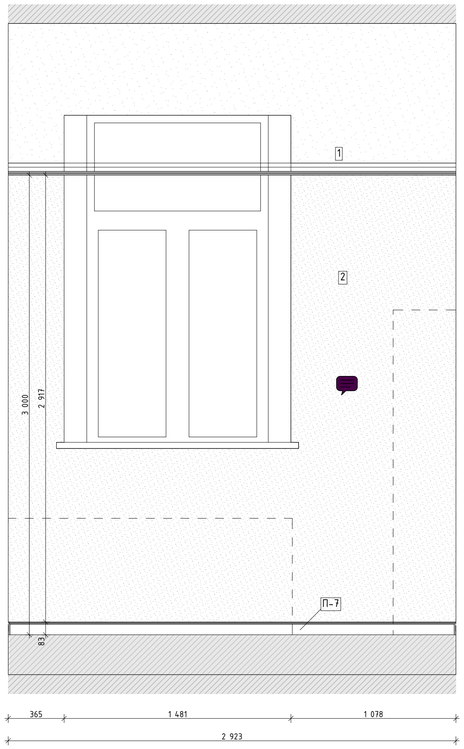

09
М.1:20




10
М.1:20

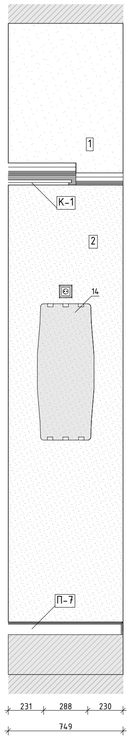

Условные обозначения

14	Облучатель Дезар
146	Держатель для бумажных полотенец
147	Диспенсер для туалетной бумаги
149	Дозатор локтевой для дезинфицирующих средств
150	Туалетный ёршик
175.1	Мини кухня
209	Электросушилка для рук
5	Бак для мусора на 12л
54	Безконтактный диспенсер мыла
54.1	Безконтактный диспенсер мыла
Гд	Гигиенический душ
ДУ	Элемент дистанционного пуска дымоудаления
Душ	Душ
ЗК	Зеркало
ЗК1	Зеркало квадратное
ИПР	Элемент дистанционного пуска дымоудаления
КС	Кнопка смыва
НС1	Настенный светильник Sankara LED MRL 16W 1009 IP20
НС2	Настенный светильник Picture light a5312ap-1cc
НТ	Навигационная табличка
ПВ	Световая панель Молния ULTRA РИП "ВЫХОД" (220В) с
ПДУ	Пульт управления с датчиком
Р	Раковина с.у.
РДУ	Решетка дымоудаления
СТ	Световое табло "Не входить" см. раздел совместно ТХ совместно с ЭОМ
Сч	Считыватель СКУД
ТВ	Телевизор
ТВ2	Телевизор 50"
Ун	Унитаз подвесной
Ч	Часы
Ч1	Часы
Э-47	Полотенцесушитель


1.
М.1:50

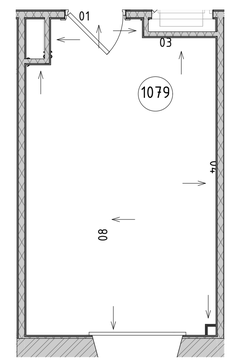


						1325-12/22/ПИР-АИ2.2	
						Федеральное государственное бюджетное учреждение «Больница с поликлиникой» Управления делами Президента Российской Федерации по адресу: г. Москва, Романов пер., д. 2/6, стр. 2. Реконструкция (в режиме реставрации с приспособлением к современному использованию) здания	
Изм.	Колуч.	Лист	№Док.	Подп.	Дата		
Разработал		Киселев				Архитектурные интерьеры. (Блок Б)	Стадия: Р; Лист: 33; Листов:
Проверил		Петровций					
Н.Контроль		Ольдекоп				Развертки помещений №1079 "Кабинет заведующего отделением", М1:25	ООО "ЛЕОНАРДО ПРОЕКТ"

Формат А1


01
М.1:25

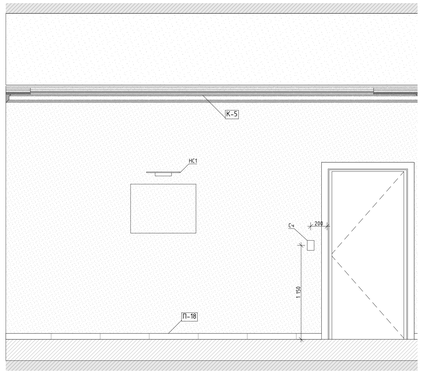


02
М.1:25

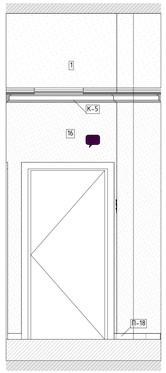


03
М.1:25

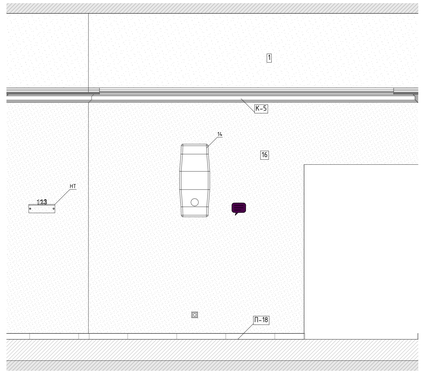


04
М.1:25

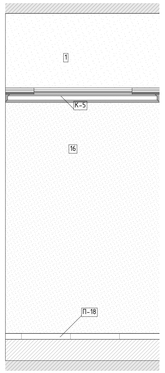


01
М.1:25

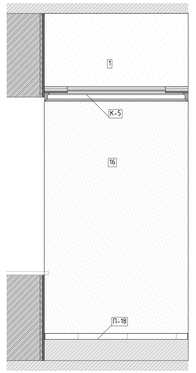

02
М.1:25

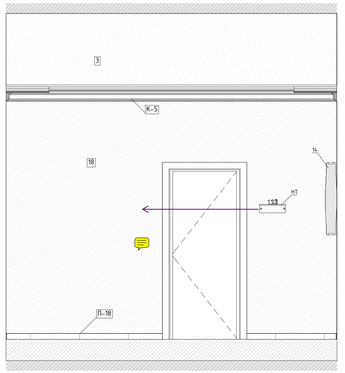


03
М.1:25

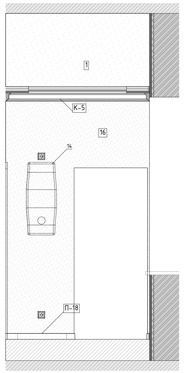


Условные обозначения

АД	Бесконтактный диспенсер мыла
АД	Бесконтактный диспенсер мыла
ВП	Вызывная панель
ДБ	Держатель для бумажных полотенец
ДЗ	Облучатель Дезар
ДП	Диспенсер для бумажных покрытий на унитаз
ДТБ	Диспенсер для туалетной бумаги
ЗК	Зеркало
КВ	Кнопка выхода
КОК	Контрольно-отключающее устройство для газов
ЛД	Дозатор локтевой для дезинфицирующих средств
НС	Настенный светильник
НТ	Навигационная табличка
ОК	Медицинская консоль
ОП	Оповещатель об эвакуации
Пож-1	Линейный извещатель
Пож-2	Оповещатель свето-звуковой
Пож-3	Табличка "Зона безопасности"
Пож-6	Стробоскопический извещатель
Пож-7	Ручной адресный извещатель
ПП	Пневмопочта
ПС	Полотенцесушитель
РДУ	Решетка дымоудаления
РДУ	Решетка дымоудаления
СР	Электросушилка для рук
СТ	Световое табло
Сч	Считыватель СКУД
ТВ	Телевизор
ТЕ	Туалетный ершик
Ун	Унитаз подвесной
Ур	Бак для мусора на 12л
Ч	Часы


04
М.1:25

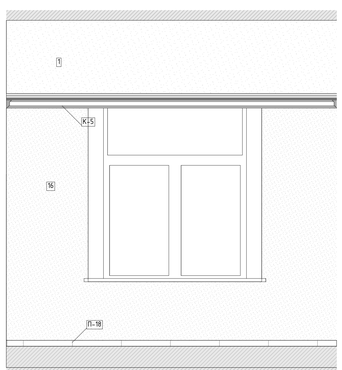


05
М.1:25

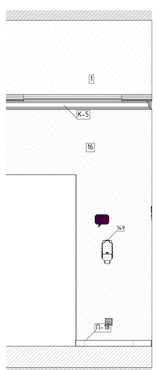


06
М.1:25

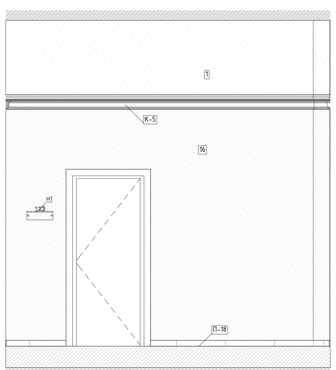


07
М.1:25

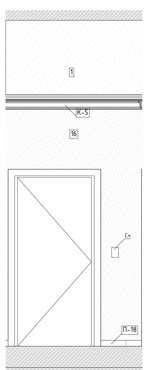


08
М.1:25

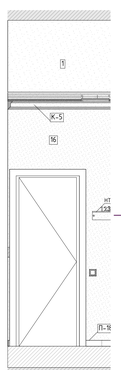


09
М.1:25

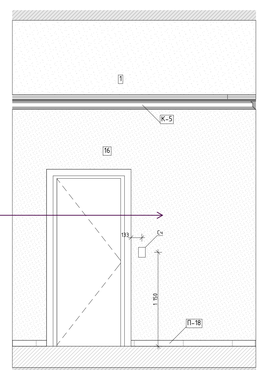

1.
М.1:50

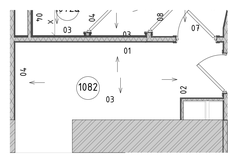

1.
М.1:50

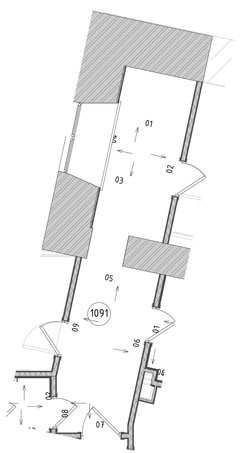


								1325-12/22/ПИР-АИ2.2	
								Федеральное государственное бюджетное учреждение «больница с поликлиникой» Управления делами Президента Российской Федерации по адресу г. Москва, Романов пер., д. 2/6, стр. 2. Реконструкция (в режиме реставрации с приспособлением к современному использованию) здания	
Изм.	Кол.уч.	Лист	№док.	Подп.	Дата	Архитектурные интерьеры. (Блок Б)		Стадия	Лист	Листов
								Р	34	
						Развертки помещений №1082, 1091 "Коридор", М1:25		ООО "ЛЕОНАРДО ПРОЕКТ"		


Формат А2×3

Развертки помещений №1083 "Послеоперационная", М1:20


01
М.1:25

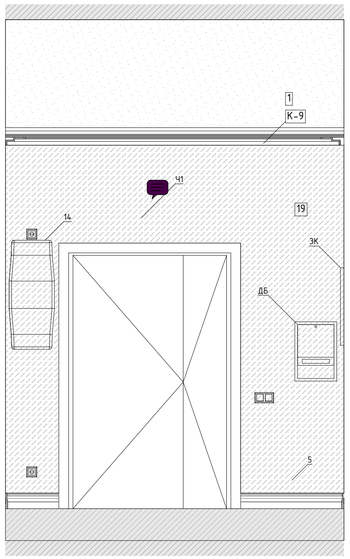


02
М.1:25

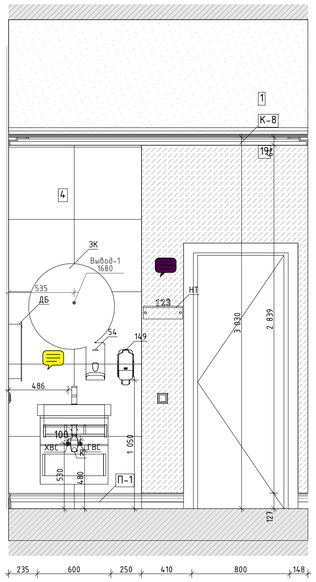


03
М.1:25

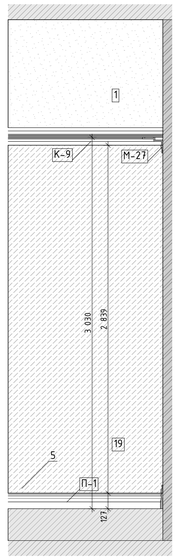

04
М.1:25

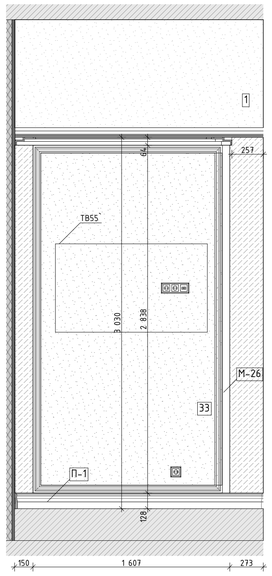


1.
М.1:50

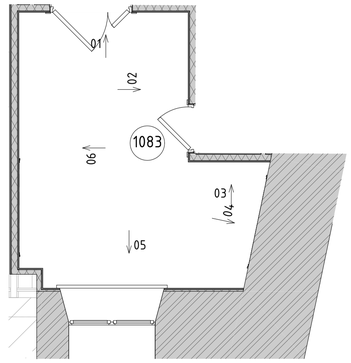


Условные обозначения

14	Облучатель Дезар
146	Держатель для бумажных полотенец
147	Диспенсер для туалетной бумаги
149	Дозатор локтевой для дезинфицирующих средств
150	Туалетный ёршик
175.1	Мини кухня
209	Электросушилка для рук
5	Бак для мусора на 12л
54	Безконтактный диспенсер мыла
54.1	Безконтактный диспенсер мыла
Гд	Гигиенический душ
ДУ	Элемент дистанционного пуска дымоудаления
Душ	Душ
ЗК	Зеркало
ЗК1	Зеркало квадратное
ИПР	Элемент дистанционного пуска дымоудаления
КС	Кнопка смыва
НС1	Настенный светильник Sankara LED MRL 16W 1009 IP20
НС2	Настенный светильник Picture light a5312ap-1cc
НТ	Навигационная табличка
ПВ	Световая панель Молния ULTRA РИП "ВЫХОД" (220В) с
ПДУ	Пульт управления с датчиком
Р	Раковина с.у.
РДУ	Решетка дымоудаления
СТ	Световое табло "Не входить" см. раздел совместно ТХ совместно с ЭОМ
Сч	Считыватель СКУД
ТВ	Телевизор
ТВ2	Телевизор 50"
Ун	Унитаз подвесной
Ч	Часы
Ч1	Часы
З-47	Полотенцесушитель

05
М.1:25

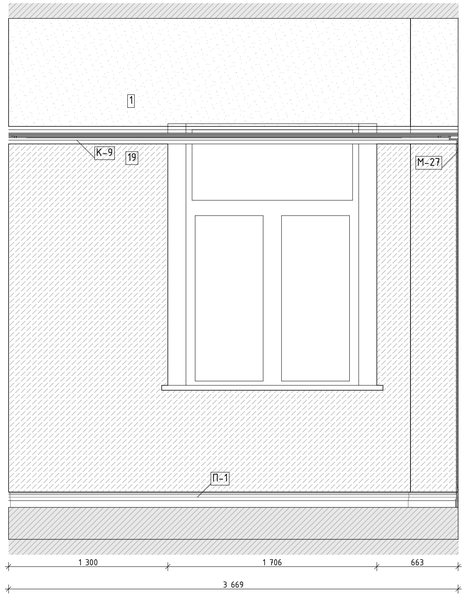

06
М.1:25

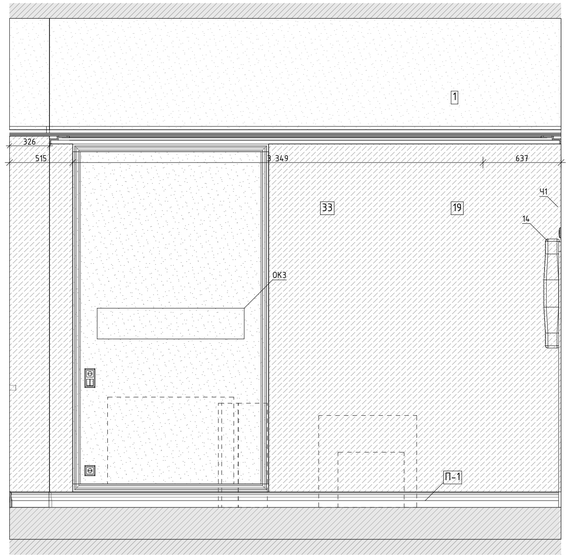


						1325-12/22/ПИР-АИ2.2	
						Федеральное государственное бюджетное учреждение «больница с поликлиникой» Управления делами Президента Российской Федерации по адресу: г. Москва, Романов пер., д. 2/6, стр. 2. Реконструкция (в режиме реставрации с приспособлением к современному использованию) здания	
Изм.	Колуч.	Лист	№Док.	Подп.	Дата		
Разработал		Киселев				Архитектурные интерьеры. (Блок Б)	Стадия: Р; Лист: 35; Листов:
Проверил		Петровций					
Н.Контроль		Ольдекоп				Развертки помещений №1083 "Послеоперационная", М1:20	ООО "ЛЕОНАРДО ПРОЕКТ"


Формат А1

Развертки помещений №1085 "С.у. при послеоперационной", М1:20


01
М.1:20

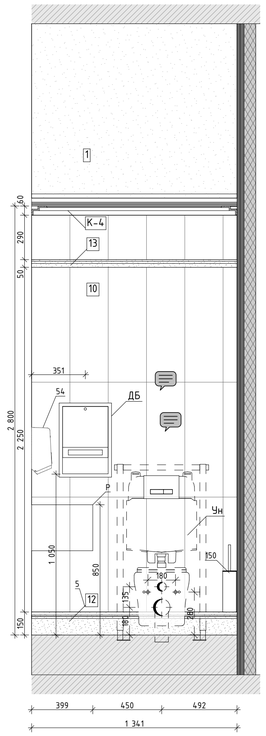


02
М.1:20

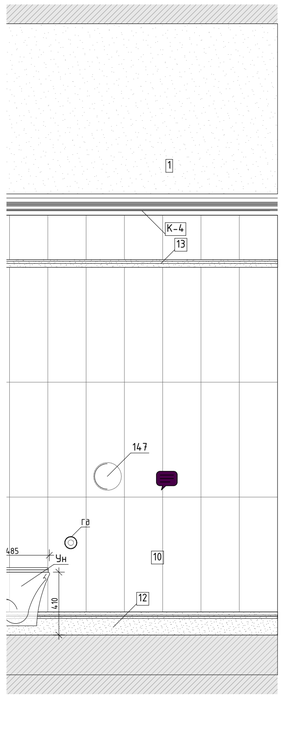


03
М.1:20

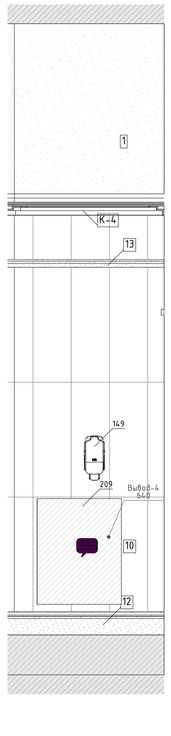

04
М.1:20

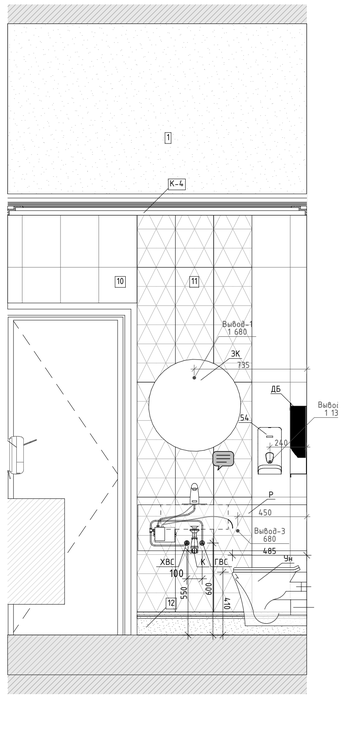

1.
М.1:50

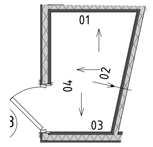

Условные обозначения


14	Облучатель Дезар
146	Держатель для бумажных полотенец
147	Диспенсер для туалетной бумаги
149	Дозатор локтевой для дезинфицирующих средств
150	Туалетный ёршик
175.1	Мини кухня
209	Электросушилка для рук
5	Бак для мусора на 12л
54	Безконтактный диспенсер мыла
54.1	Безконтактный диспенсер мыла
Гд	Гигиенический душ
ДУ	Элемент дистанционного пуска дымоудаления
Душ	Душ
ЗК	Зеркало
ЗК1	Зеркало квадратное
ИПР	Элемент дистанционного пуска дымоудаления
КС	Кнопка смыва
НС1	Настенный светильник Sankara LED MRL 16W 1009 IP20
НС2	Настенный светильник Picture light a5312ap-1cc
НТ	Навигационная табличка
ПВ	Световая панель Молния ULTRA РИП "ВЫХОД" (220В) с
ПДУ	Пульт управления с датчиком
Р	Раковина с.у.
РДУ	Решетка дымоудоления
СТ	Световое табло "Не входить" см. раздел совместно ТХ совместно с ЭОМ
Сч	Считыватель СКУД
ТВ	Телевизор
ТВ2	Телевизор 50"
Ун	Унитаз подвесной
Ч	Часы
Ч1	Часы
З-47	Полотенцесушитель

						1325-12/22/ПИР-АИ2.2	
						Федеральное государственное бюджетное учреждение «Больница с поликлиникой» Управления делами Президента Российской Федерации по адресу: г. Москва, Романов пер., д. 2/6, стр. 2. Реконструкция (в режиме реставрации с приспособлением к современному использованию) здания	
Изм.	Колич.	Лист	№Док.	Подп.	Дата		
Разработал		Киселев				Архитектурные интерьеры. (Блок Б)	Стадия: Р; Лист: 36; Листов:
Проверил		Петровций					
Н.Контроль		Ольдекоп				Развертки помещений №1085 "С.у. при послеоперационной", М1:20	ООО "ЛЕОНАРДО ПРОЕКТ"


Формат А1

Развертки помещений №2025 "Кабинет вакцинопрофилактики", М1:25


01
М.1:25

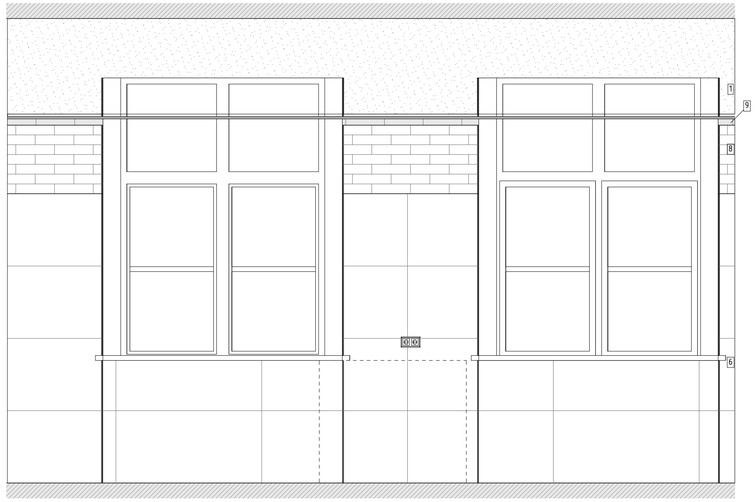

02
М.1:25

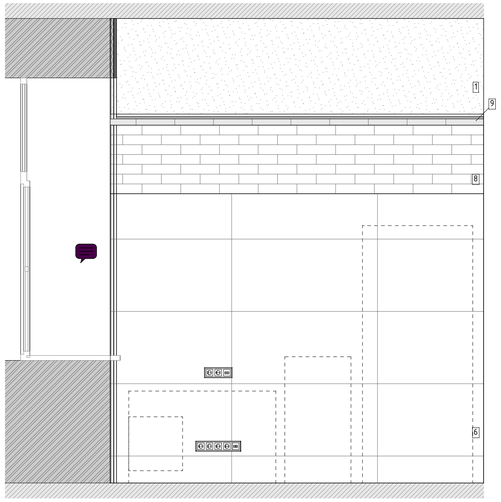

03
М.1:25

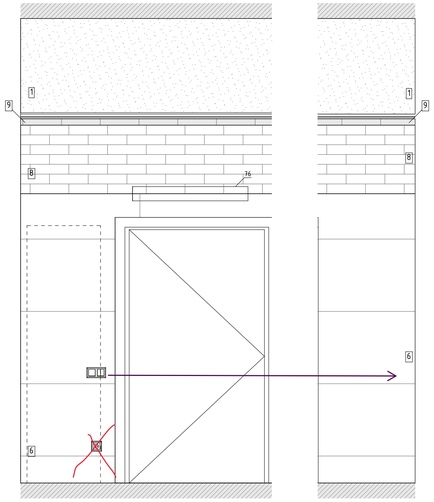

04
М.1:25

05
М.1:25

06
М.1:25

07
М.1:25

06
М.1:25

07
М.1:25

08
М.1:25

09
М.1:25

10
М.1:25

2.
М.1:50

Условные обозначения

14	Облучатель Дезар
146	Держатель для бумажных полотенец
147	Диспенсер для туалетной бумаги
149	Дозатор локтевой для дезинфицирующих средств
150	Туалетный ёршик
175.1	Мини кухня
209	Электросушилка для рук
5	Бак для мусора на 12л
54	Безконтактный диспенсер мыла
54.1	Безконтактный диспенсер мыла
Гд	Гигиенический душ
ДУ	Элемент дистанционного пуска дымоудаления
Душ	Душ
ЗК	Зеркало
ЗК1	Зеркало квадратное
ИПР	Элемент дистанционного пуска дымоудаления
КС	Кнопка смыва
НС1	Настенный светильник Sankara LED MRL 16W 1009 IP20
НС2	Настенный светильник Picture light a5312ap-1cc
НТ	Навигационная табличка
ПВ	Световая панель Молния ULTRA РИП "ВЫХОД" (220В) с
ПДУ	Пульт управления с датчиком
Р	Раковина с.у.
РДУ	Решетка дымоудаления
СТ	Световое табло "Не входить" см. раздел совместно ТХ совместно с ЭОМ
Сч	Считыватель СКУД
ТВ	Телевизор
ТВ2	Телевизор 50"
Ун	Унитаз подвесной
Ч	Часы
Ч1	Часы
З-47	Полотенцесушитель


						1325-12/22/ПИР-АИ2.2	
						Федеральное государственное бюджетное учреждение «больница с поликлиникой» Управления делами Президента Российской Федерации по адресу г. Москва, Романов пер., д. 2/6, стр. 2. Реконструкция (в режиме реставрации с приспособлением к современному использованию) здания	
Изм.	Колуч.	Лист	№Док.	Подп.	Дата		
Разработал		Киселев				Архитектурные интерьеры. (Блок Б)	Стадия: Р; Лист: 37; Листов:
Проверил		Петровций					
Н.Контроль		Ольдекоп				Развертки помещений №2025 "Кабинет вакцинопрофилактики", М1:25	ООО "ЛЕОНАРДО ПРОЕКТ"

Формат А1


Разбетка помещения №2027 "Коридор", М1:25

(Начало)


01
М.1:25

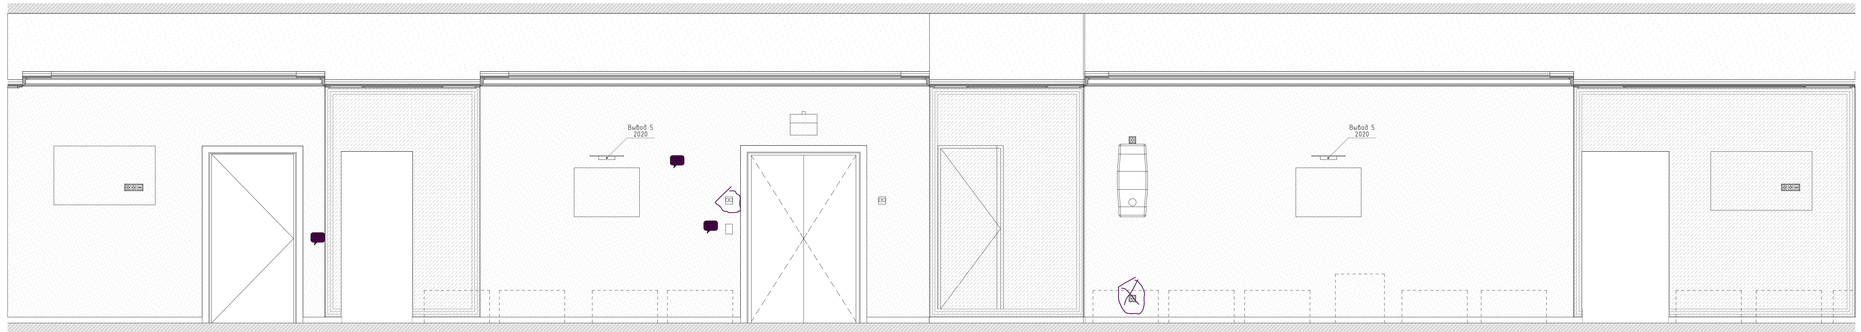


01
М.1:25

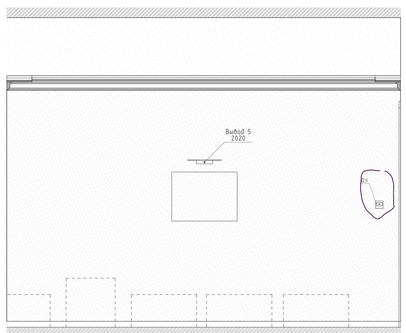

02
М.1:25

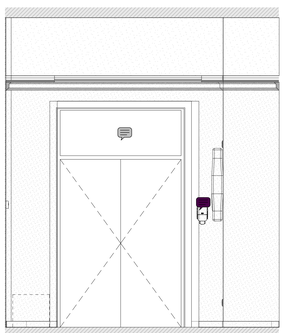

2.
М.1:50

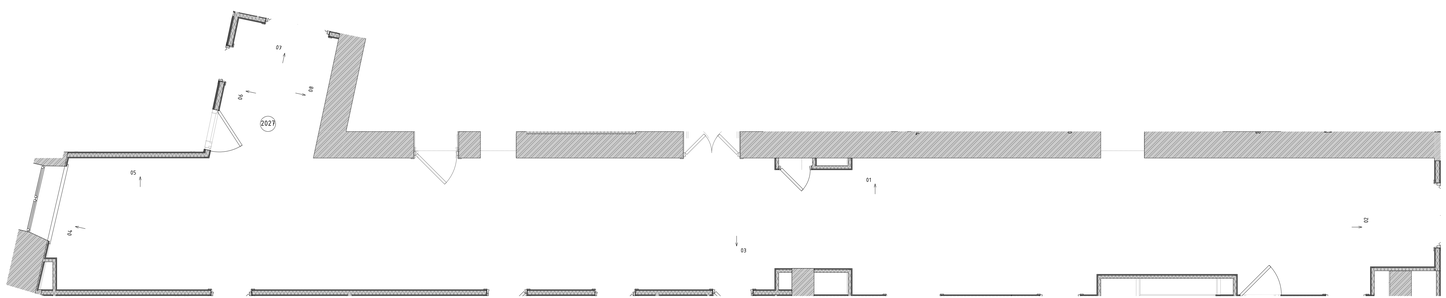


Условные обозначения


АД	Бесконтактный диспенсер мыла
АД	Бесконтактный диспенсер мыла
ВП	Вызывная панель
ДБ	Держатель для бумажных полотенец
ДЗ	Облучатель Дезар
ДП	Диспенсер для бумажных покрытий на унитаз
ДТБ	Диспенсер для туалетной бумаги
ЗК	Зеркало
КВ	Кнопка выхода
КОК	Контрольно-отключающее устройство для газов
ЛД	Дозатор локтевой для дезинфицирующих средств
НС	Настенный светильник
НТ	Навигационная табличка
ОК	Медицинская консоль
ОП	Оповещатель об эвакуации
Пож-1	Линейный извещатель
Пож-2	Оповещатель свето-звуковой
Пож-3	Табличка "Зона безопасности"
Пож-6	Стробоскопический извещатель
Пож-7	Ручной адресный извещатель
ПП	Пневмопочта
ПС	Полотенцесушитель
РДУ	Решетка дымоудаления
РДУ	Решетка дымоудаления
СР	Электросушилка для рук
СТ	Световое табло
Сч	Считыватель СКУД
ТВ	Телевизор
ТЕ	Туалетный ершик
Ун	Унитаз подвесной
Ур	Бак для мусора на 12л
Ч	Часы

Изм.	Кол.уч.	Лист	№док.	Подп.	Дата	1325-12/22/ПИР-АИ2.2		
						Федеральное государственное бюджетное учреждение «больница с поликлиникой» Управления делами Президента Российской Федерации по адресу: г. Москва, Романов пер., д. 2/6, стр. 2. Реконструкция (в режиме реставрации с приспособлением к современному использованию) здания		
						Архитектурные интерьеры. (Блок Б)	Стадия: Р	Лист: 38
						Разбетка помещения №2027 "Коридор", М1:25	ООО "ЛЕОНАРДО ПРОЕКТ"	


Формат А2×3

Развертка помещения №2027 "Коридор", М1:25

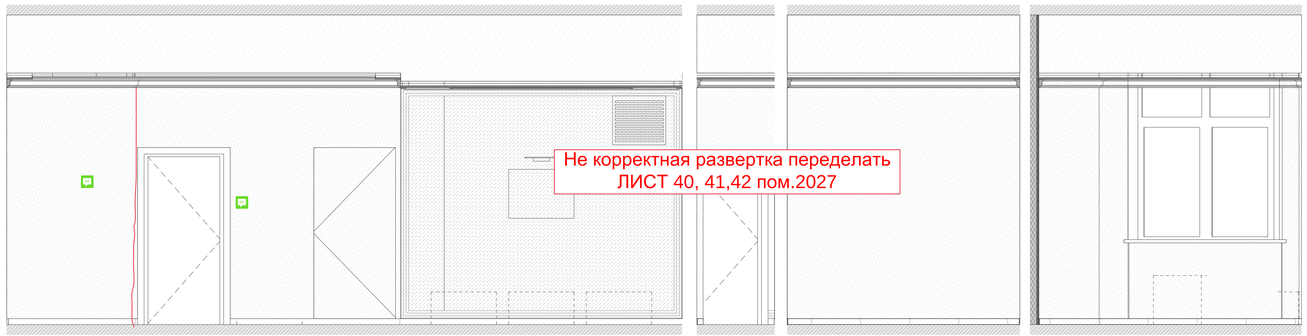

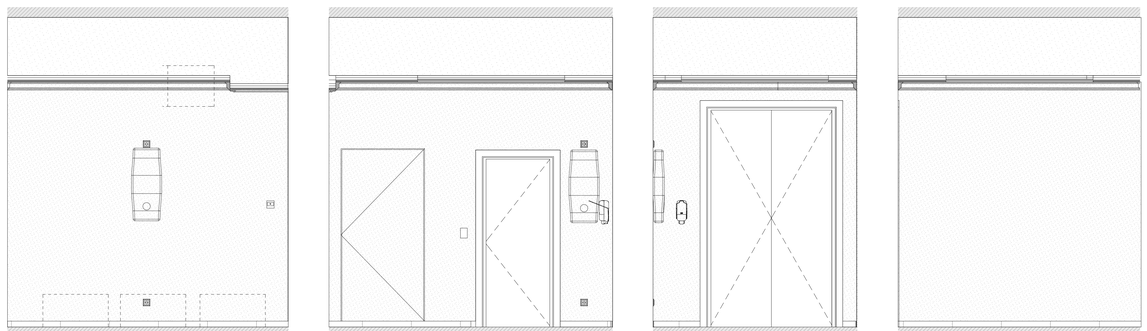

См проект скуд - изменения

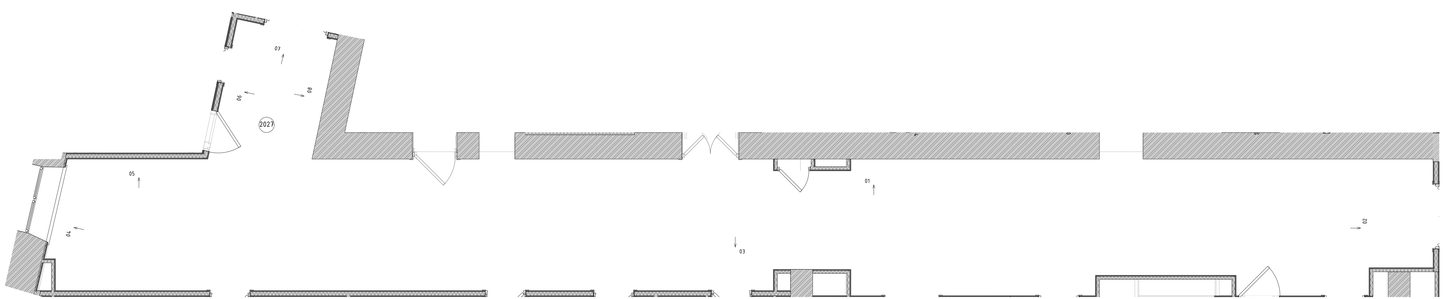

Условные обозначения

АД	Бесконтактный диспенсер мыла
АД	Бесконтактный диспенсер мыла
ВП	Вызывная панель
ДБ	Держатель для бумажных полотенец
ДЗ	Облучатель Дезар
ДП	Диспенсер для бумажных покрытий на унитаз
ДТБ	Диспенсер для туалетной бумаги
ЗК	Зеркало
КВ	Кнопка выхода
КОК	Контрольно-отключающее устройство для газов
ЛД	Дозатор локтевой для дезинфицирующих средств
НС	Настенный светильник
НТ	Навигационная табличка
ОК	Медицинская консоль
ОП	Оповещатель об эвакуации
Пож-1	Линейный извещатель
Пож-2	Оповещатель свето-звуковой
Пож-3	Табличка "Зона безопасности"
Пож-6	Стробоскопический извещатель
Пож-7	Ручной адресный извещатель
ПП	Пневмопочта
ПС	Полотенцесушитель
РДУ	Решетка дымоудаления
РДУ	Решетка дымоудаления
СР	Электросушилка для рук
СТ	Световое табло
Сч	Считыватель СКУД
ТВ	Телевизор
ТЕ	Туалетный ершик
Ун	Унитаз подвесной
Ур	Бак для мусора на 12л
Ч	Часы

Изм.	Кол.уч.	Лист	№док.	Подп.	Дата

1325-12/22/ПИР-АИ2.2

Федеральное государственное бюджетное учреждение «больница с поликлиникой» Управления делами Президента Российской Федерации по адресу: г. Москва, Романов пер., д. 2/6, стр. 2. Реконструкция (в режиме реставрации с приспособлением к современному использованию) здания

Архитектурные интерьеры. (Блок Б)

Стадия	Лист	Листов
Р	39	

Развертка помещения №2027 "Коридор", М1:25

ООО "ЛЕОНАРДО ПРОЕКТ"


Формат А2×3

Развертка помещения №2027 "Коридор-ожидальная", М1:25


01
М.1:25




02
М.1:25

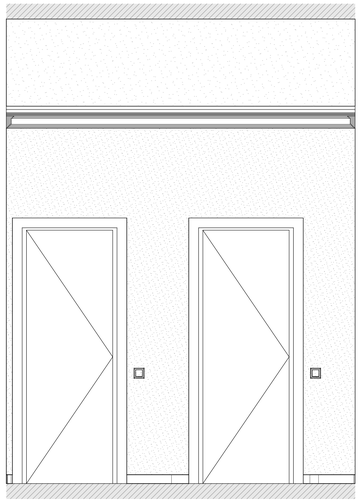


03
М.1:25

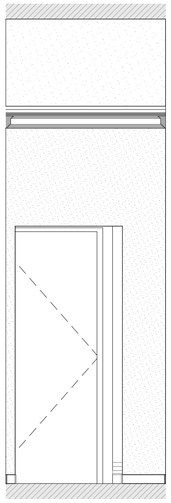


04
М.1:25

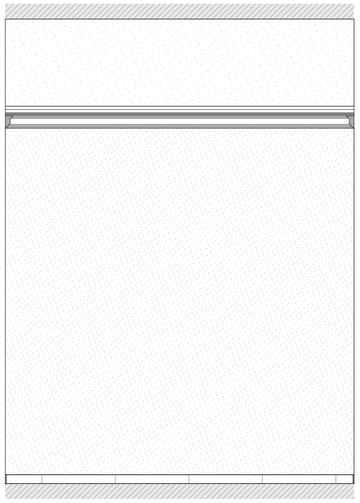

01
М.1:25

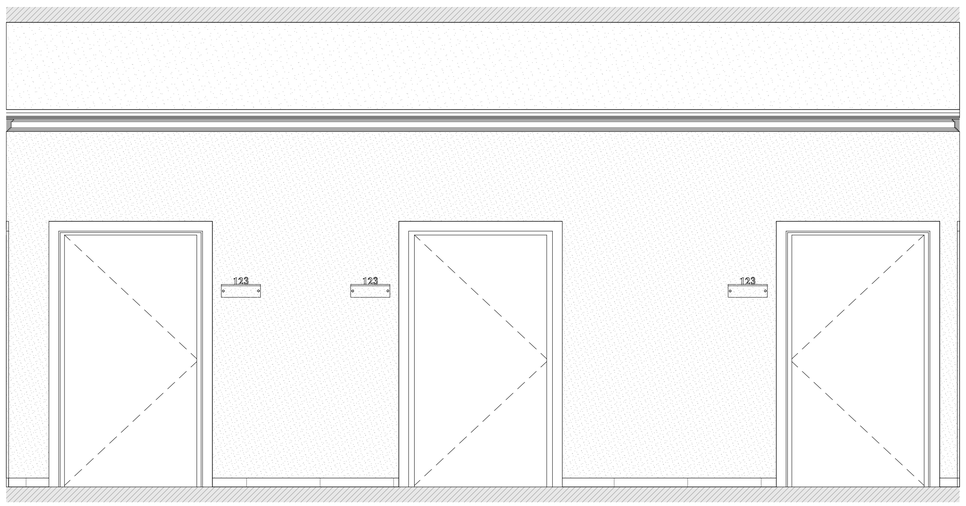


02
М.1:25

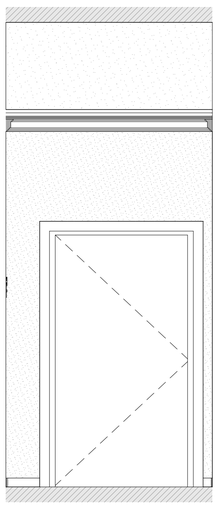


03
М.1:25



04
М.1:25

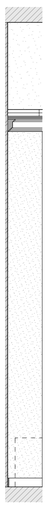

05
М.1:25

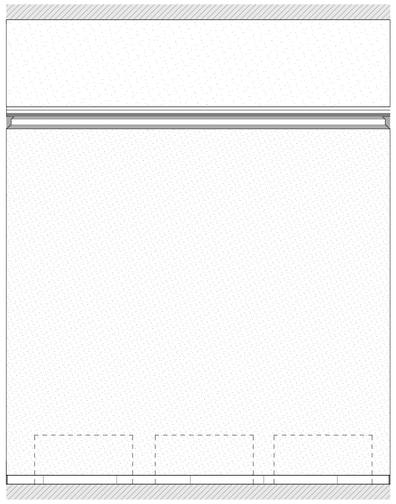

06
М.1:25




07
М.1:25




08
М.1:25



09
М.1:25

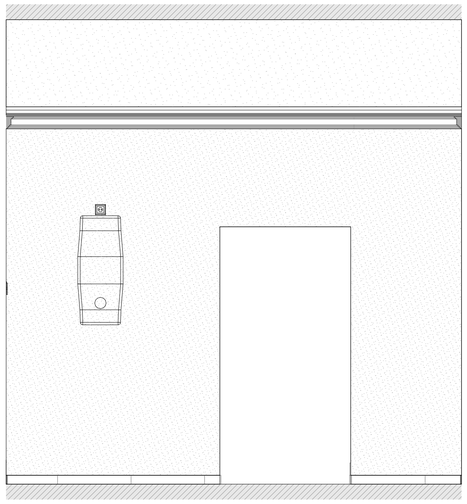


10
М.1:25

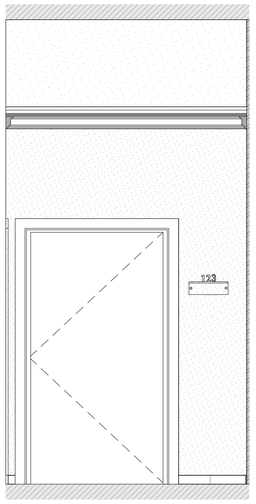

Условные обозначения

14	Облучатель Дезар
146	Держатель для бумажных полотенец
147	Диспенсер для туалетной бумаги
149	Дозатор локтевой для дезинфицирующих средств
150	Туалетный ёршик
175.1	Мини кухня
209	Электросушилка для рук
5	Бак для мусора на 12л
54	Безконтактный диспенсер мыла
54.1	Безконтактный диспенсер мыла
Гд	Гигиенический душ
ДУ	Элемент дистанционного пуска дымоудаления
Душ	Душ
ЗК	Зеркало
ЗК1	Зеркало квадратное
ИПР	Элемент дистанционного пуска дымоудаления
КС	Кнопка смыва
НС1	Настенный светильник Sankara LED MRL 16W 1009 IP20
НС2	Настенный светильник Picture light a5312ap-1cc
НТ	Навигационная табличка
ПВ	Световая панель Молния ULTRA РИП "ВЫХОД" (220В) с
ПДУ	Пульт управления с датчиком
Р	Раковина с.у.
РДУ	Решетка дымоудаления
СТ	Световое табло "Не входить" см. раздел совместно ТХ совместно с ЭОМ
Сч	Считыватель СКУД
ТВ	Телевизор
ТВ2	Телевизор 50"
Ун	Унитаз подвесной
Ч	Часы
Ч1	Часы
Э-47	Полотенцесушитель

2.
М.1:50

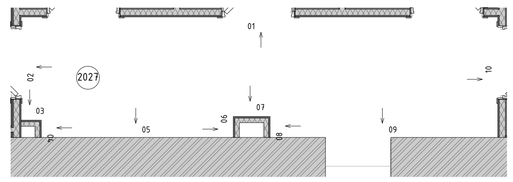


						1325-12/22/ПИР-АИ2.2	
						Федеральное государственное бюджетное учреждение «Больница с поликлиникой» Управления делами Президента Российской Федерации по адресу: г. Москва, Романов пер., д. 2/6, стр. 2. Реконструкция (в режиме реставрации с приспособлением к современному использованию) здания	
Изм.	Колуч.	Лист	№Док.	Подп.	Дата		
Разработал		Киселев				Архитектурные интерьеры. (Блок Б)	Стадия: Р; Лист: 40; Листов:
Проверил		Петровций					
Н.Контроль		Ольдекоп				Развертка помещения №2027 "Коридор-ожидальная", М1:25	ООО "ЛЕОНАРДО ПРОЕКТ"


Формат А1

Развертка помещения №2028 "Ординаторская", М1:25


01
М.1:25

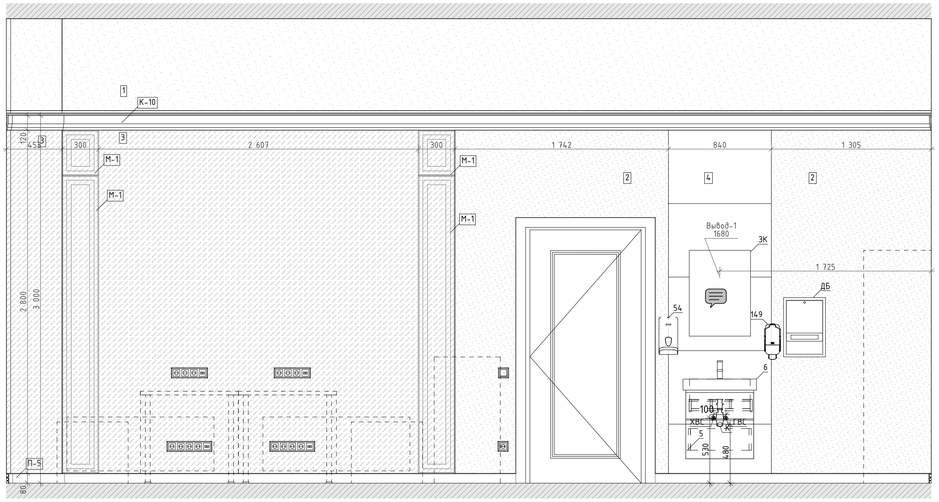


02
М.1:25

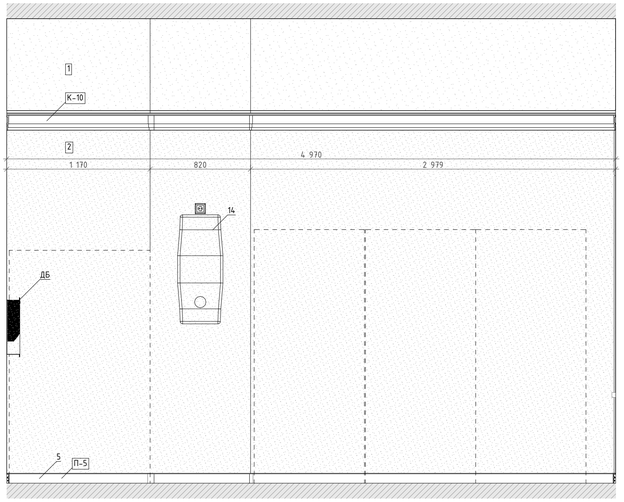

03
М.1:25

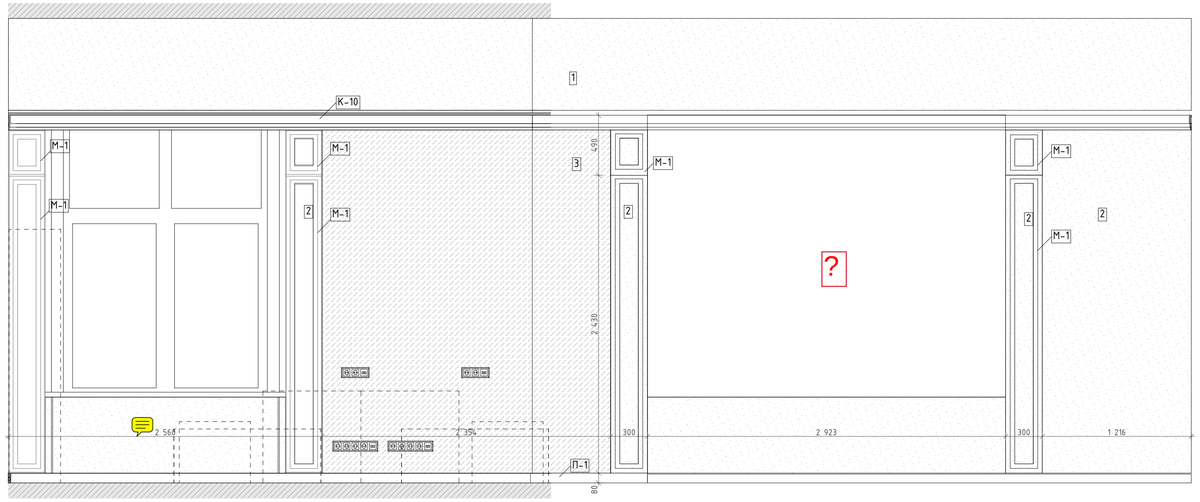


05
М.1:25

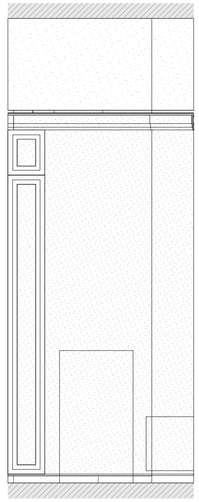

Условные обозначения

14	Облучатель Дезар
146	Держатель для бумажных полотенец
147	Диспенсер для туалетной бумаги
149	Дозатор локтевой для дезинфицирующих средств
150	Туалетный ёршик
175.1	Мини кухня
209	Электросушилка для рук
5	Бак для мусора на 12л
54	Безконтактный диспенсер мыла
54.1	Безконтактный диспенсер мыла
Гд	Гигиенический душ
ДУ	Элемент дистанционного пуска дымоудаления
Душ	Душ
ЗК	Зеркало
ЗК1	Зеркало квадратное
ИПР	Элемент дистанционного пуска дымоудаления
КС	Кнопка смыва
НС1	Настенный светильник Sankara LED MRL 16W 1009 IP20
НС2	Настенный светильник Picture light a5312ap-1cc
НТ	Навигационная табличка
ПВ	Световая панель Молния ULTRA РИП "ВЫХОД" (220В) с
ПДУ	Пульт управления с датчиком
Р	Раковина с.у.
РДУ	Решетка дымоудоления
СТ	Световое табло "Не входить" см. раздел совместно ТХ совместно с ЭОМ
Сч	Считыватель СКУД
ТВ	Телевизор
ТВ2	Телевизор 50"
Ун	Унитаз подвесной
Ч	Часы
Ч1	Часы
З-47	Полотенцесушитель

2.
М.1:50

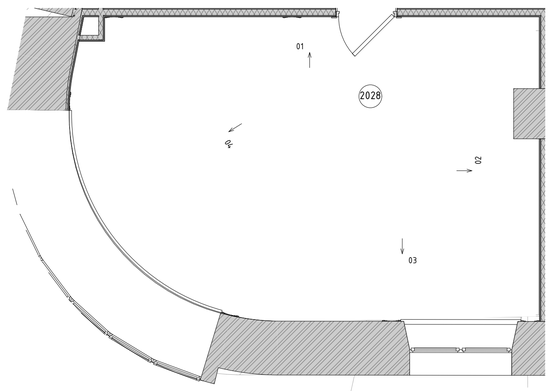


						1325-12/22/ПИР-АИ2.2	
						Федеральное государственное бюджетное учреждение «больница с поликлиникой» Управления делами Президента Российской Федерации по адресу г. Москва, Романов пер., д. 2/6, стр. 2. Реконструкция (в режиме реставрации с приспособлением к современному использованию) здания	
Изм.	Колуч.	Лист	№Док.	Подп.	Дата	Архитектурные интерьеры. (Блок Б)	Стадия: Р; Лист: 41; Листов:
Разработал		Киселев					
Проверил		Петровиий					
Н.Контроль		Ольдекоп				Развертка помещения №2028 "Ординаторская", М1:25	ООО "ЛЕОНАРДО ПРОЕКТ"


Формат А1

Развертки помещений №2031 "Кабинет врача невролога", М1:25


01
М.1:25

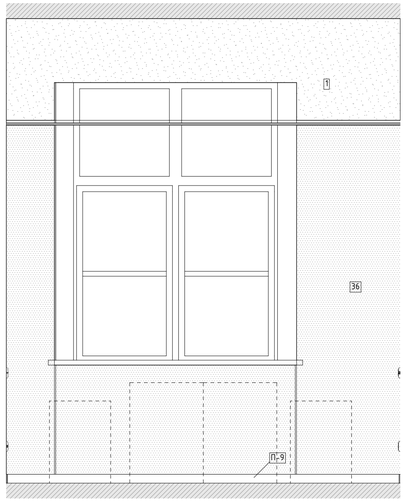


02
М.1:25

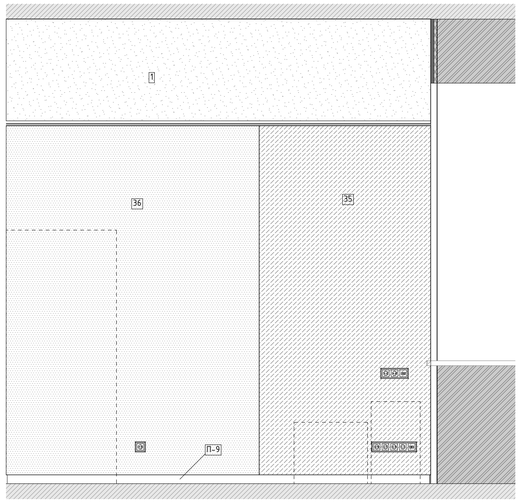

03
М.1:25

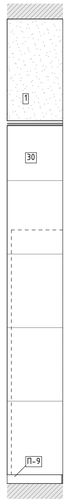


04
М.1:25

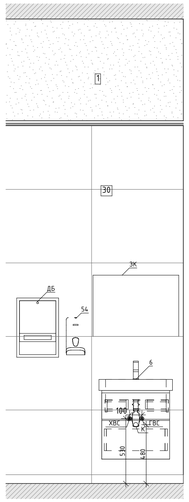

1
30
Дб
54
Тк
5
Ум
Ум
Ум

Развертка помещения №2033а "Ожидальная", М1:25

01
М.1:25

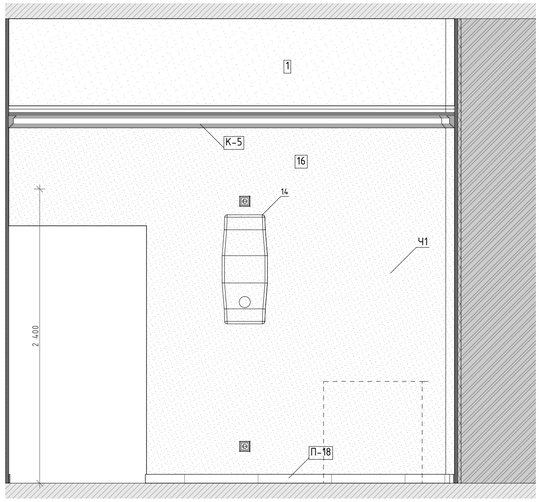


02
М.1:25

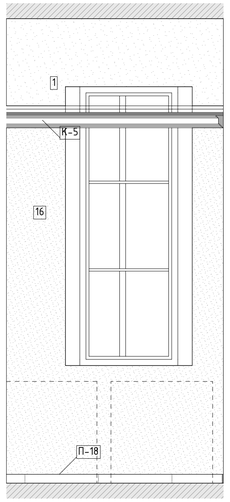

03
М.1:25




04
М.1:25

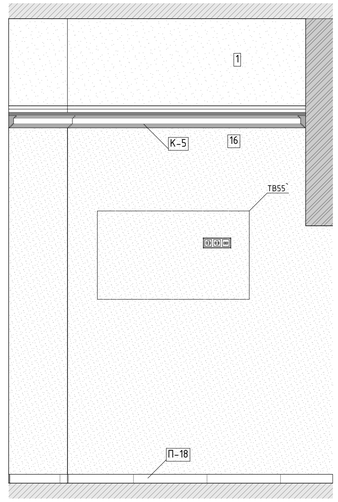

Условные обозначения

14	Облучатель Дезар
146	Держатель для бумажных полотенец
147	Диспенсер для туалетной бумаги
149	Дозатор локтевой для дезинфицирующих средств
150	Туалетный ёршик
175.1	Мини кухня
209	Электросушилка для рук
5	Бак для мусора на 12л
54	Безконтактный диспенсер мыла
54.1	Безконтактный диспенсер мыла
Гд	Гигиенический душ
ДУ	Элемент дистанционного пуска дымоудаления
Душ	Душ
ЗК	Зеркало
ЗК1	Зеркало квадратное
ИПР	Элемент дистанционного пуска дымоудаления
КС	Кнопка смыва
НС1	Настенный светильник Sankara LED MRL 16W 1009 IP20
НС2	Настенный светильник Picture light a5312ap-1cc
НТ	Навигационная табличка
ПВ	Световая панель Молния ULTRA РИП "ВЫХОД" (220В) с
ПДУ	Пульт управления с датчиком
Р	Раковина с.у.
РДУ	Решетка дымоудоления
СТ	Световое табло "Не входить" см. раздел совместно ТХ совместно с ЭОМ
Сч	Считыватель СКУД
ТВ	Телевизор
ТВ2	Телевизор 50"
Ун	Унитаз подвесной
Ч	Часы
Ч1	Часы
Э-47	Полотенцесушитель

2.
М.1:50

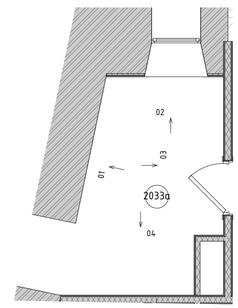


						1325-12/22/ПИР-АИ2.2	
						Федеральное государственное бюджетное учреждение «Больница с поликлиникой» Управления делами Президента Российской Федерации по адресу: г. Москва, Романов пер., д. 2/6, стр. 2. Реконструкция (в режиме реставрации с приспособлением к современному использованию) здания	
Изм.	Колуч.	Лист	№Док.	Подп.	Дата		
Разработал		Киселев				Архитектурные интерьеры. (Блок Б)	Стадия: Р; Лист: 43; Листов:
Проверил		Петровций					
Н.Контроль		Ольдекоп				Развертка помещения №2033а "Ожидальная", М1:25	ООО "ЛЕОНАРДО ПРОЕКТ"


Формат А1

Развертки помещений №2035, 2036 "Уборная для посетителей", М1:20


01 М.1:20 | 02 М.1:20 | 03 М.1:20 | 04 М.1:20 | 01 М.1:20 | 02 М.1:20 | 04 М.1:20 | 03 М.1:20

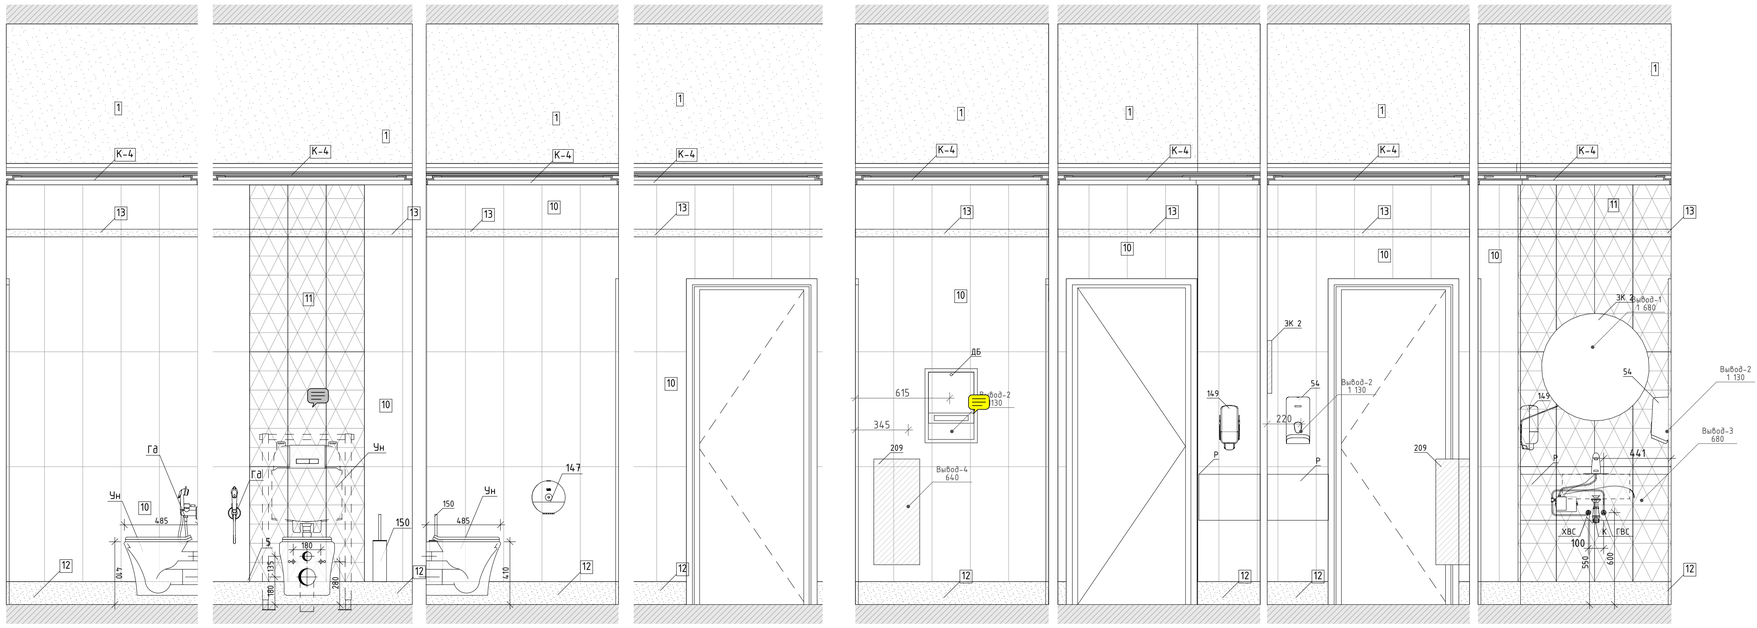


01 М.1:20 | 02 М.1:20 | 03 М.1:20 | 04 М.1:20 | 01 М.1:20 | 02 М.1:20 | 03 М.1:20 | 04 М.1:20

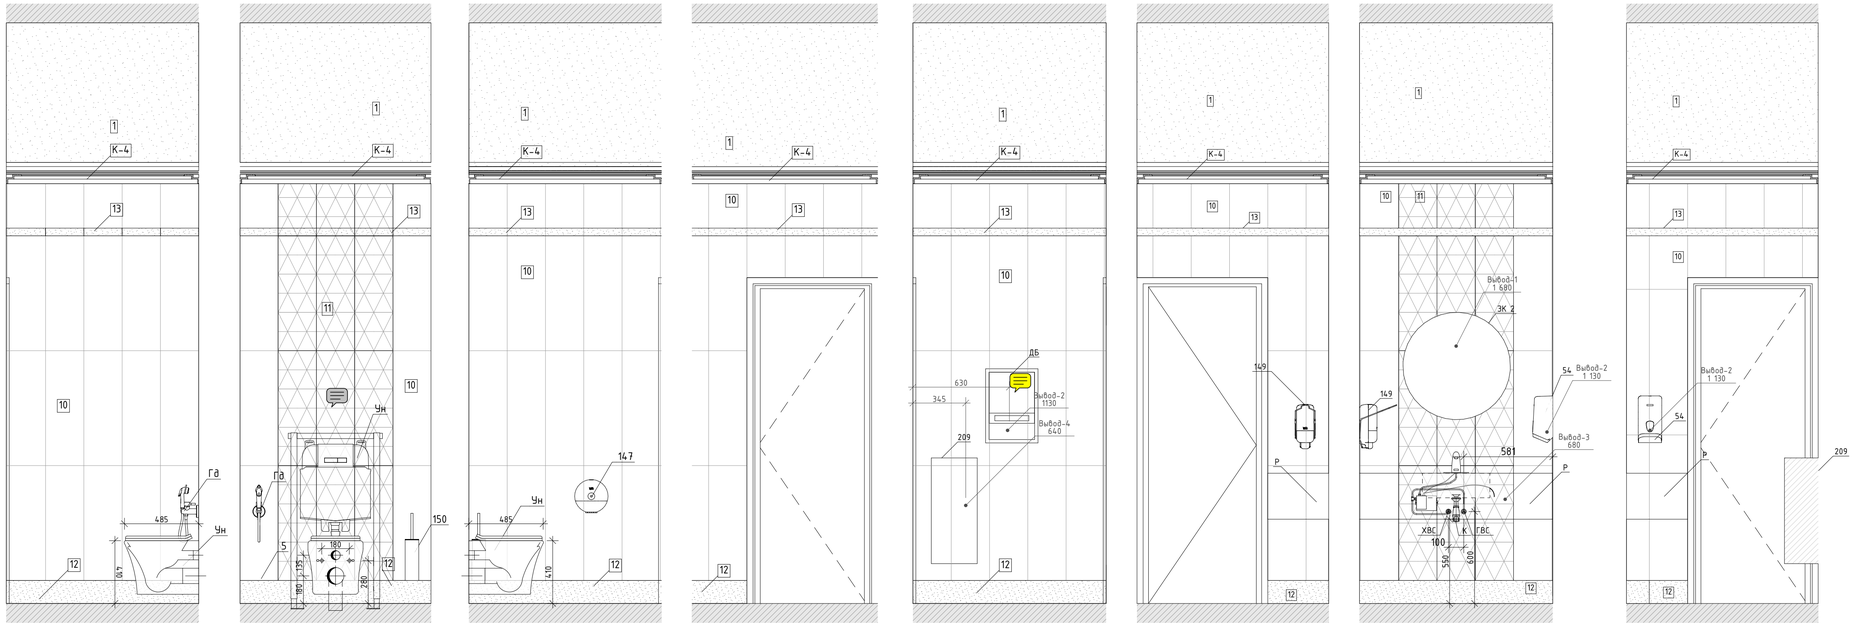

2. М.1:50

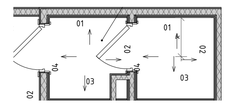

2. М.1:50

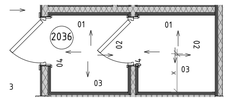

Условные обозначения


14	Облучатель Дезар
146	Держатель для бумажных полотенец
147	Диспенсер для туалетной бумаги
149	Дозатор локтевой для дезинфицирующих средств
150	Туалетный ёршик
175.1	Мини кухня
209	Электросушилка для рук
5	Бак для мусора на 12л
54	Безконтактный диспенсер мыла
54.1	Безконтактный диспенсер мыла
Гд	Гигиенический душ
ДУ	Элемент дистанционного пуска дымоудаления
Душ	Душ
ЗК	Зеркало
ЗК1	Зеркало квадратное
ИПР	Элемент дистанционного пуска дымоудаления
КС	Кнопка смыва
НС1	Настенный светильник Sankara LED MRL 16W 1009 IP20
НС2	Настенный светильник Picture light a5312ap-1cc
НТ	Навигационная табличка
ПВ	Световая панель Молния ULTRA РИП "ВЫХОД" (220В) с
ПДУ	Пульт управления с датчиком
Р	Раковина с.у.
РДУ	Решетка дымоудоления
СТ	Световое табло "Не входить" см. раздел совместно ТХ совместно с ЭОМ
Сч	Считыватель СКУД
ТВ	Телевизор
ТВ2	Телевизор 50"
Ун	Унитаз подвесной
Ч	Часы
Ч1	Часы
Э-47	Полотенцесушитель

Изм.	Колуч	Лист	№Док.	Подп.	Дата	1325-12/22/ПИР-АИ2.2	
Разработал		Киселев				Федеральное государственное бюджетное учреждение «Больница с поликлиникой» Управления делами Президента Российской Федерации по адресу г. Москва, Романов пер., д. 2/6, стр. 2. Реконструкция (в режиме реставрации с приспособлением к современному использованию) здания	
Проверил		Петровций				Архитектурные интерьеры. (Блок Б)	Стадия: Р; Лист: 44; Листов:
Н.Контроль		Ольдекоп				Развертки помещений №2035, 2036 "Уборная для посетителей", М1:20	ООО "ЛЕОНАРДО ПРОЕКТ"


Формат А1

Развертки помещений №2038 "Процедурная при кабинете косметолога", М1:25


01
М.1:25

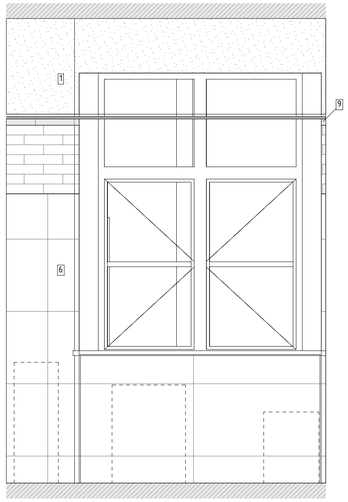


02
М.1:25

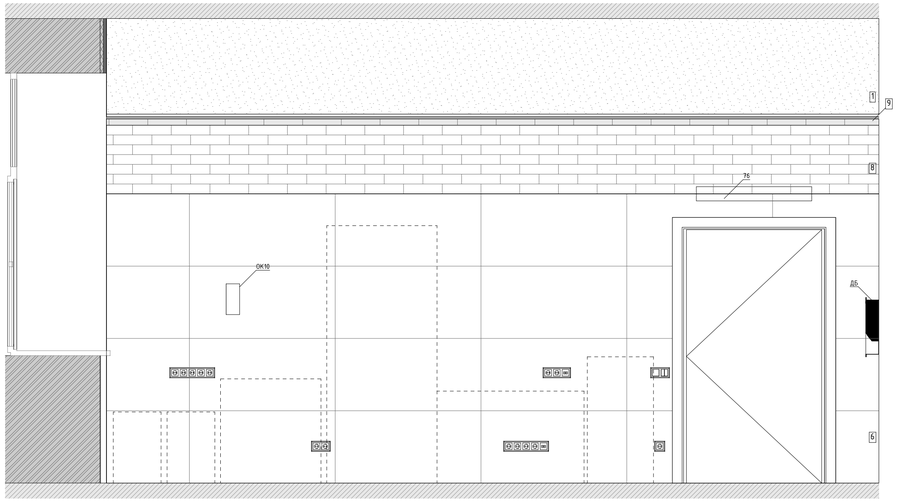


03
М.1:25

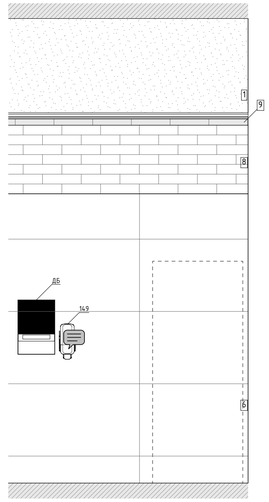


04
М.1:25

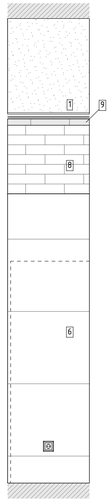


05
М.1:25

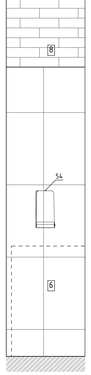

06
М.1:25

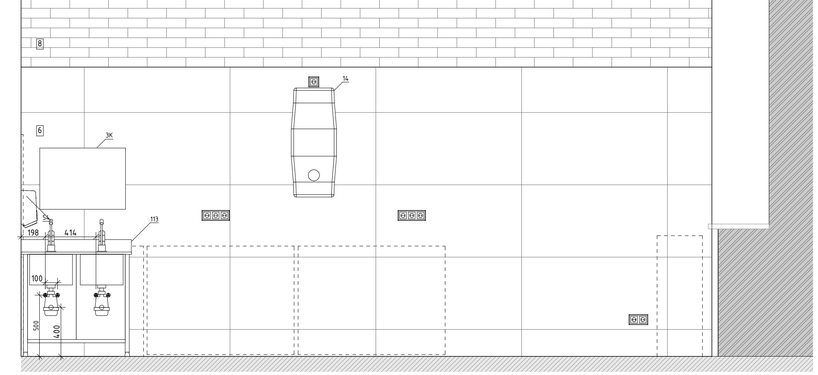

2.
М.1:50

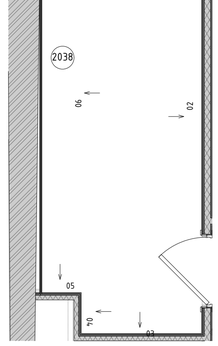

Условные обозначения


14	Облучатель Дезар
146	Держатель для бумажных полотенец
147	Диспенсер для туалетной бумаги
149	Дозатор локтевой для дезинфицирующих средств
150	Туалетный ёршик
175.1	Мини кухня
209	Электросушилка для рук
5	Бак для мусора на 12л
54	Безконтактный диспенсер мыла
54.1	Безконтактный диспенсер мыла
Гд	Гигиенический душ
ДУ	Элемент дистанционного пуска дымоудаления
Душ	Душ
ЗК	Зеркало
ЗК1	Зеркало квадратное
ИПР	Элемент дистанционного пуска дымоудаления
КС	Кнопка смыва
НС1	Настенный светильник Sankara LED MRL 16W 1009 IP20
НС2	Настенный светильник Picture light a5312ap-1cc
НТ	Навигационная табличка
ПВ	Световая панель Молния ULTRA РИП "ВЫХОД" (220В) с
ПДУ	Пульт управления с датчиком
Р	Раковина с.у.
РДУ	Решетка дымоудоления
СТ	Световое табло "Не входить" см. раздел совместно ТХ совместно с ЭОМ
Сч	Считыватель СКУД
ТВ	Телевизор
ТВ2	Телевизор 50"
Ун	Унитаз подвесной
Ч	Часы
Ч1	Часы
З-47	Полотенцесушитель

						1325-12/22/ПИР-АИ2.2	
						Федеральное государственное бюджетное учреждение «больница с поликлиникой» Управления делами Президента Российской Федерации по адресу г. Москва, Романов пер., д. 2/6, стр. 2. Реконструкция (в режиме реставрации с приспособлением к современному использованию) здания	
Изм.	Колуч.	Лист	№Док.	Подп.	Дата		
Разработал		Киселев				Архитектурные интерьеры. (Блок Б)	Стадия: Р; Лист: 45; Листов:
Проверил		Петровций					
Н.Контроль		Ольдекоп				Развертки помещений №2038 "Процедурная при кабинете косметолога", М1:25	ООО "ЛЕОНАРДО ПРОЕКТ"


Формат А1

Развертки помещений №2039 "Процедурная при кабинете косметолога", М1:25


01
М.1:25

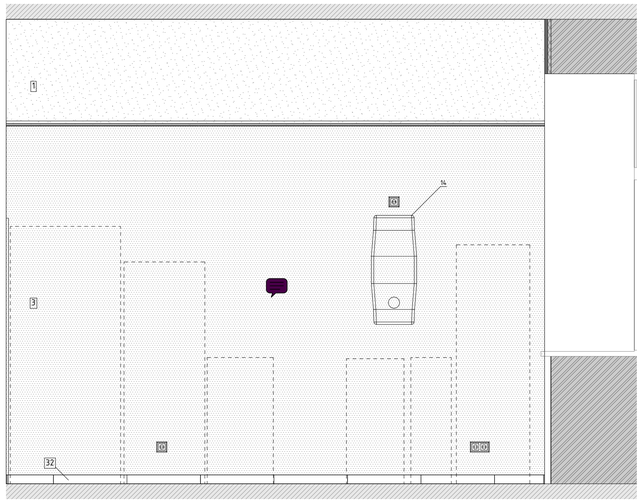


02
М.1:25

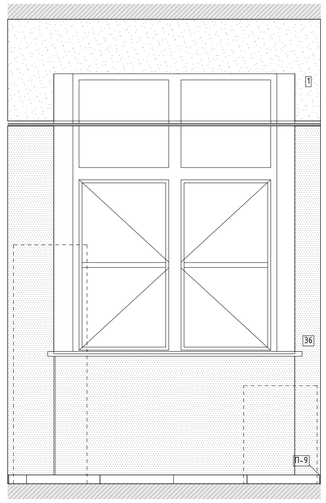


03
М.1:25

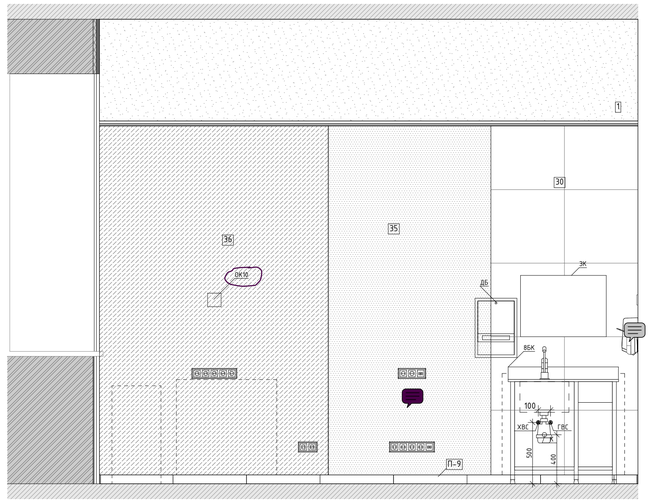

04
М.1:25

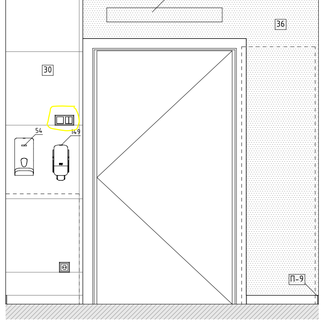

2.
М.1:50

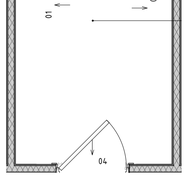

Условные обозначения


14	Облучатель Дезар
146	Держатель для бумажных полотенец
147	Диспенсер для туалетной бумаги
149	Дозатор локтевой для дезинфицирующих средств
150	Туалетный ёршик
175.1	Мини кухня
209	Электросушилка для рук
5	Бак для мусора на 12л
54	Безконтактный диспенсер мыла
54.1	Безконтактный диспенсер мыла
Гд	Гигиенический душ
ДУ	Элемент дистанционного пуска дымоудаления
Душ	Душ
ЗК	Зеркало
ЗК1	Зеркало квадратное
ИПР	Элемент дистанционного пуска дымоудаления
КС	Кнопка смыва
НС1	Настенный светильник Sankara LED MRL 16W 1009 IP20
НС2	Настенный светильник Picture light a5312ap-1cc
НТ	Навигационная табличка
ПВ	Световая панель Молния ULTRA РИП "ВЫХОД" (220В) с
ПДУ	Пульт управления с датчиком
Р	Раковина с.у.
РДУ	Решетка дымоудоления
СТ	Световое табло "Не входить" см. раздел совместно ТХ совместно с ЭОМ
Сч	Считыватель СКУД
ТВ	Телевизор
ТВ2	Телевизор 50"
Ун	Унитаз подвесной
Ч	Часы
Ч1	Часы
З-47	Полотенцесушитель

						1325-12/22/ПИР-АИ2.2	
						Федеральное государственное бюджетное учреждение «Больница с поликлиникой» Управления делами Президента Российской Федерации по адресу г. Москва, Романов пер., д. 2/6, стр. 2. Реконструкция (в режиме реставрации с приспособлением к современному использованию) здания	
Изм.	Колуч.	Лист	№Док.	Подп.	Дата		
Разработал		Киселев				Архитектурные интерьеры. (Блок Б)	Стадия: Р; Лист: 46; Листов:
Проверил		Петровций					
Н.Контроль		Ольдекоп				Развертки помещений №2039 "Процедурная при кабинете косметолога", М1:25	ООО "ЛЕОНАРДО ПРОЕКТ"


Формат А1

Развертки помещений №2040 "Процедурная при кабинете косметолога", М1:25


01
М.1:25

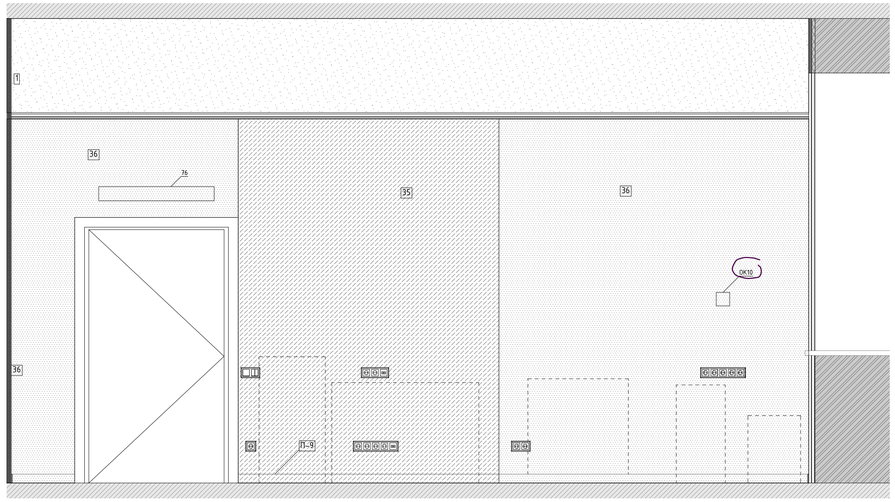

02
М.1:25

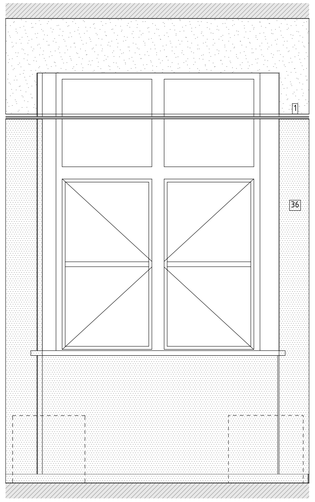

2.
М.1:50

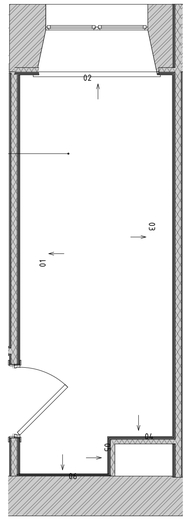

03
М.1:25

04
М.1:25

05
М.1:25

06
М.1:25

Условные обозначения


14	Облучатель Дезар
146	Держатель для бумажных полотенец
147	Диспенсер для туалетной бумаги
149	Дозатор локтевой для дезинфицирующих средств
150	Туалетный ёршик
175.1	Мини кухня
209	Электросушилка для рук
5	Бак для мусора на 12л
54	Безконтактный диспенсер мыла
54.1	Безконтактный диспенсер мыла
Гд	Гигиенический душ
ДУ	Элемент дистанционного пуска дымоудаления
Душ	Душ
ЗК	Зеркало
ЗК1	Зеркало квадратное
ИПР	Элемент дистанционного пуска дымоудаления
КС	Кнопка смыва
НС1	Настенный светильник Sankara LED MRL 16W 1009 IP20
НС2	Настенный светильник Picture light a5312ap-1cc
НТ	Навигационная табличка
ПВ	Световая панель Молния ULTRA РИП "ВЫХОД" (220В) с
ПДУ	Пульт управления с датчиком
Р	Раковина с.у.
РДУ	Решетка дымоудоления
СТ	Световое табло "Не входить" см. раздел совместно ТХ совместно с ЭОМ
Сч	Считыватель СКУД
ТВ	Телевизор
ТВ2	Телевизор 50"
Ун	Унитаз подвесной
Ч	Часы
Ч1	Часы
З-47	Полотенцесушитель

						1325-12/22/ПИР-АИ2.2	
						Федеральное государственное бюджетное учреждение «Больница с поликлиникой» Управления делами Президента Российской Федерации по адресу: г. Москва, Романов пер., д. 2/6, стр. 2. Реконструкция (в режиме реставрации с приспособлением к современному использованию) здания	
Изм.	Колич.	Лист	№Док.	Подп.	Дата		
Разработал		Киселев				Архитектурные интерьеры. (Блок Б)	Стадия: Р; Лист: 47; Листов:
Проверил		Петровций					
Н.Контроль		Ольдекоп				Развертки помещений №2040 "Процедурная при кабинете косметолога", М1:25	ООО "ЛЕОНАРДО ПРОЕКТ"


Формат А1

Развертки помещений №2041 "Процедурная дерматолога", М1:25


01
М.1:25

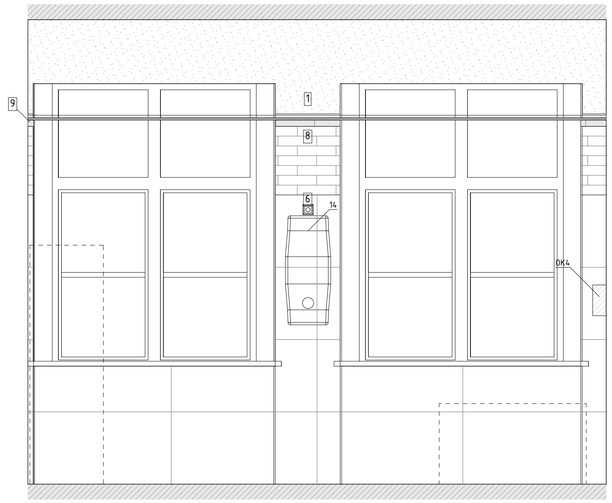


02
М.1:25

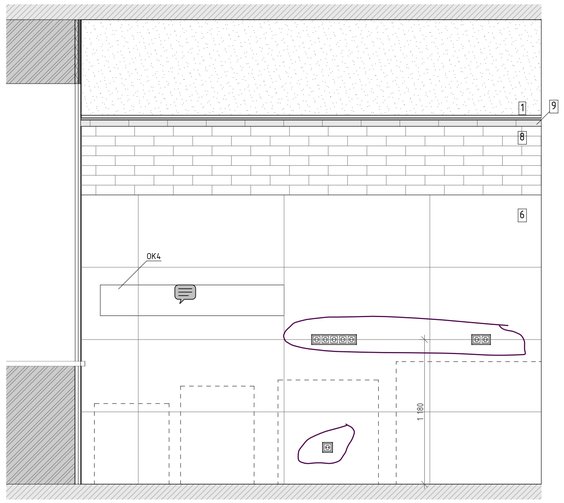

03
М.1:25

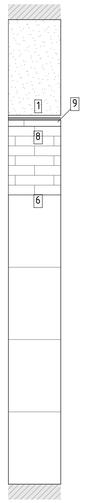


04
М.1:25

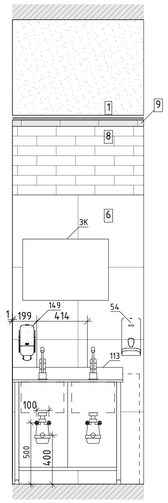


Условные обозначения

14	Облучатель Дезар
146	Держатель для бумажных полотенец
147	Диспенсер для туалетной бумаги
149	Дозатор локтевой для дезинфицирующих средств
150	Туалетный ёршик
175.1	Мини кухня
209	Электросушилка для рук
5	Бак для мусора на 12л
54	Безконтактный диспенсер мыла
54.1	Безконтактный диспенсер мыла
Гд	Гигиенический душ
ДУ	Элемент дистанционного пуска дымоудаления
Душ	Душ
ЗК	Зеркало
ЗК1	Зеркало квадратное
ИПР	Элемент дистанционного пуска дымоудаления
КС	Кнопка смыва
НС1	Настенный светильник Sankara LED MRL 16W 1009 IP20
НС2	Настенный светильник Picture light a5312ap-1cc
НТ	Навигационная табличка
ПВ	Световая панель Молния ULTRA РИП "ВЫХОД" (220В) с
ПДУ	Пульт управления с датчиком
Р	Раковина с.у.
РДУ	Решетка дымоудаления
СТ	Световое табло "Не входить" см. раздел совместно ТХ совместно с ЭОМ
Сч	Считыватель СКУД
ТВ	Телевизор
ТВ2	Телевизор 50"
Ун	Унитаз подвесной
Ч	Часы
Ч1	Часы
Э-47	Полотенцесушитель


05
М.1:25

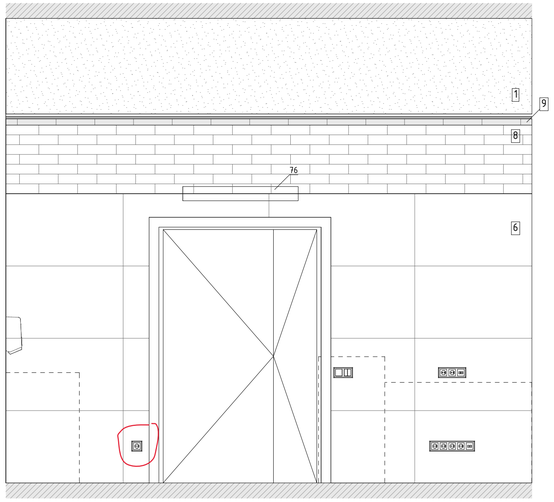

06
М.1:25

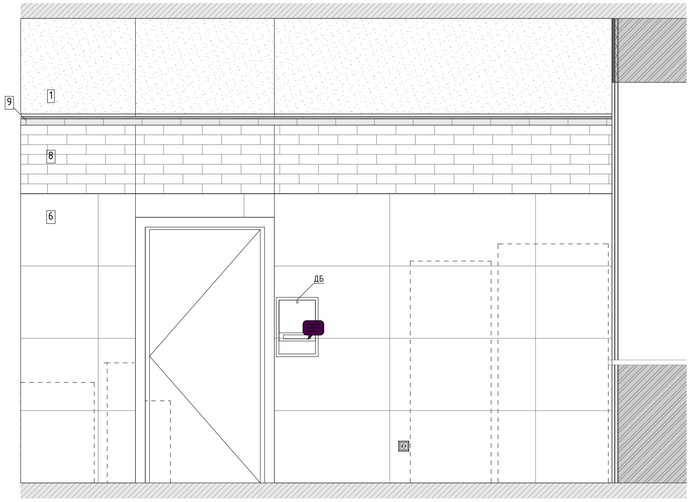

2.
М.1:50

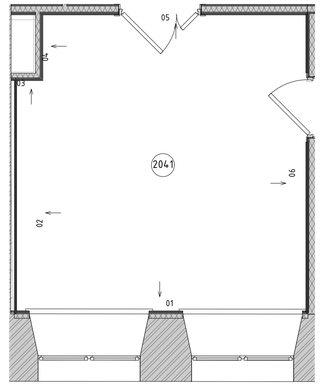

						1325-12/22/ПИР-АИ2.2	
						Федеральное государственное бюджетное учреждение «больница с поликлиникой» Управления делами Президента Российской Федерации по адресу г. Москва, Романов пер., д. 2/6, стр. 2. Реконструкция (в режиме реставрации с приспособлением к современному использованию) здания	
Изм.	Колуч.	Лист	№Док.	Подп.	Дата		
Разработал		Киселев				Архитектурные интерьеры. (Блок Б)	Стадия: Р; Лист: 48; Листов:
Проверил		Петровций					
Н.Контроль		Ольдекоп				Развертки помещений №2041 "Процедурная дерматолога", М1:25	ООО "ЛЕОНАРДО ПРОЕКТ"

Формат А1


Развертки помещений №2043 "Процедурная дерматолога", М1:25

01
М.1:25




Уточнить новое размещение раковины


02
М.1:25

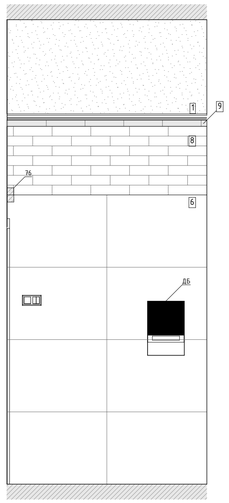


03
М.1:25

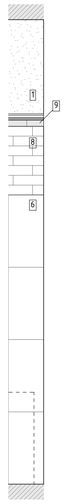


04
М.1:25

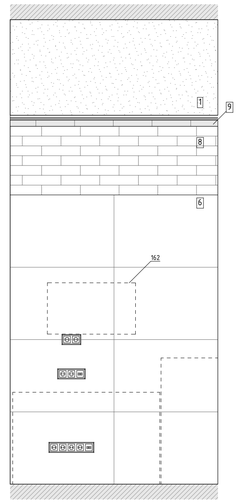


05
М.1:25

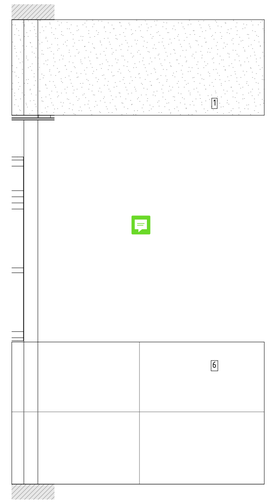


06
М.1:25

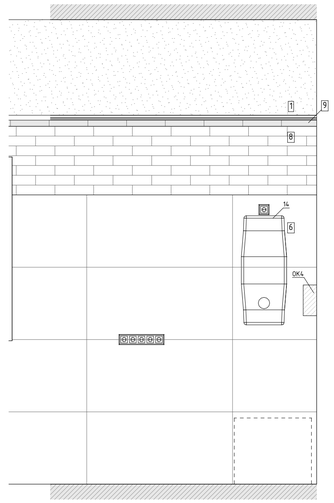

07
М.1:25

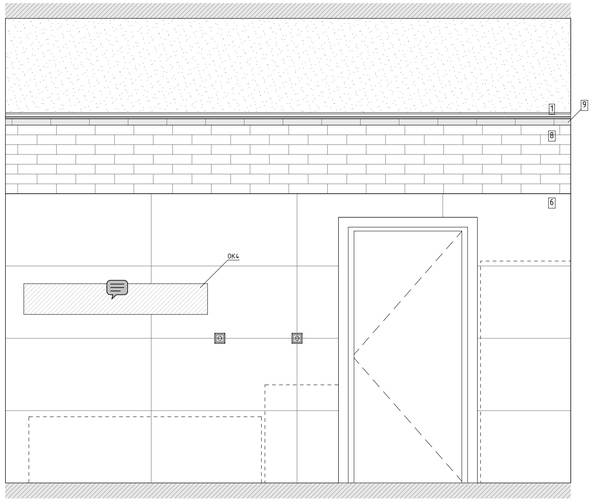


08
М.1:25

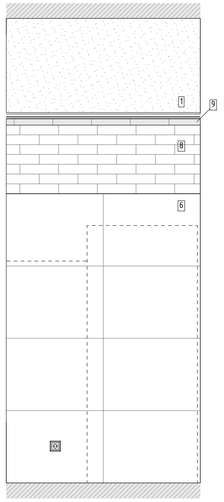

09
М.1:25



2.
М.1:50

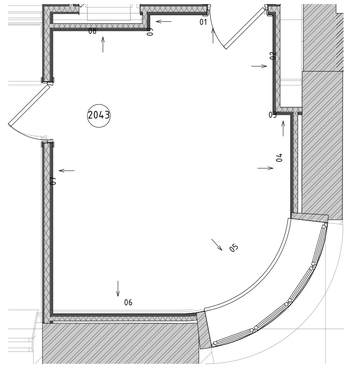

Условные обозначения


14	Облучатель Дезар
146	Держатель для бумажных полотенец
147	Диспенсер для туалетной бумаги
149	Дозатор локтевой для дезинфицирующих средств
150	Туалетный ёршик
175.1	Мини кухня
209	Электросушилка для рук
5	Бак для мусора на 12л
54	Безконтактный диспенсер мыла
54.1	Безконтактный диспенсер мыла
Гд	Гигиенический душ
ДУ	Элемент дистанционного пуска дымоудаления
Душ	Душ
ЗК	Зеркало
ЗК1	Зеркало квадратное
ИПР	Элемент дистанционного пуска дымоудаления
КС	Кнопка смыва
НС1	Настенный светильник Sankara LED MRL 16W 1009 IP20
НС2	Настенный светильник Picture light a5312ap-1cc
НТ	Навигационная табличка
ПВ	Световая панель Молния ULTRA РИП "ВЫХОД" (220В) с
ПДУ	Пульт управления с датчиком
Р	Раковина с.у.
РДУ	Решетка дымоудаления
СТ	Световое табло "Не входить" см. раздел совместно ТХ совместно с ЭОМ
Сч	Считыватель СКУД
ТВ	Телевизор
ТВ2	Телевизор 50"
Ун	Унитаз подвесной
Ч	Часы
Ч1	Часы
З-47	Полотенцесушитель

						1325-12/22/ПИР-АИ2.2	
						Федеральное государственное бюджетное учреждение «больница с поликлиникой» Управления делами Президента Российской Федерации по адресу г. Москва, Романов пер., д. 2/6, стр. 2. Реконструкция (в режиме реставрации с приспособлением к современному использованию) здания	
Изм.	Колуч.	Лист	№Док.	Подп.	Дата		
Разработал		Киселев				Архитектурные интерьеры. (Блок Б)	Стадия: Р; Лист: 49; Листов:
Проверил		Петровций					
Н.Контроль		Ольдекоп				Развертки помещений №2043 "Процедурная дерматолога", М1:25	ООО "ЛЕОНАРДО ПРОЕКТ"

Формат А1

Развертки помещений №2044 "Холл" (начало), М1:25

01
М.1:25

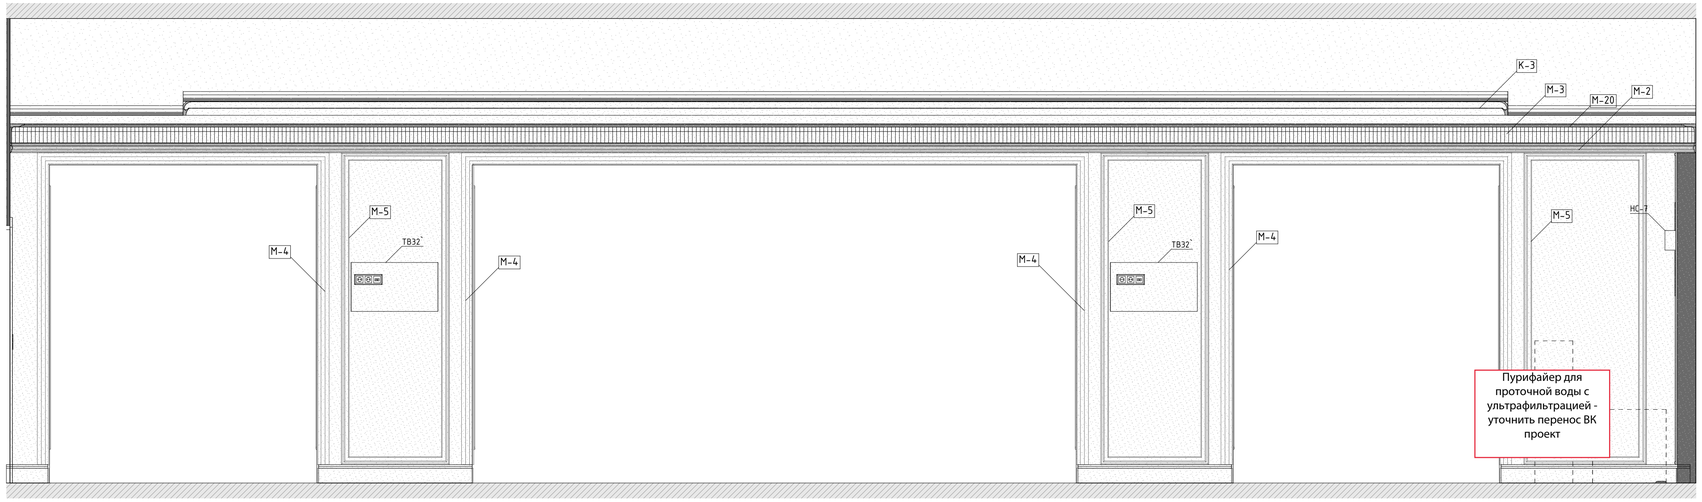

02
М.1:25

2.
М.1:50

03
М.1:25

Условные обозначения


14	Облучатель Дезар
146	Держатель для бумажных полотенец
147	Диспенсер для туалетной бумаги
149	Дозатор локтевой для дезинфицирующих средств
150	Туалетный ёршик
175.1	Мини кухня
209	Электросушилка для рук
5	Бак для мусора на 12л
54	Безконтактный диспенсер мыла
54.1	Безконтактный диспенсер мыла
Гд	Гигиенический душ
ДУ	Элемент дистанционного пуска дымоудаления
Душ	Душ
ЗК	Зеркало
ЗК1	Зеркало квадратное
ИПР	Элемент дистанционного пуска дымоудаления
КС	Кнопка смыва
НС1	Настенный светильник Sankara LED MRL 16W 1009 IP20
НС2	Настенный светильник Picture light a5312ap-1cc
НТ	Навигационная табличка
ПВ	Световая панель Молния ULTRA РИП "ВЫХОД" (220В) с
ПДУ	Пульт управления с датчиком
Р	Раковина с.у.
РДУ	Решетка дымоудоления
СТ	Световое табло "Не входить" см. раздел совместно ТХ совместно с ЭОМ
Сч	Считыватель СКУД
ТВ	Телевизор
ТВ2	Телевизор 50"
Ун	Унитаз подвесной
Ч	Часы
Ч1	Часы
З-47	Полотенцесушитель

						1325-12/22/ПИР-АИ2.2	
						Федеральное государственное бюджетное учреждение «Больница с поликлиникой» Управления делами Президента Российской Федерации по адресу: г. Москва, Романов пер., д. 2/6, стр. 2. Реконструкция (в режиме реставрации с приспособлением к современному использованию) здания	
Изм.	Колич.	Лист	№Док.	Подп.	Дата		
Разработал		Киселев				Архитектурные интерьеры. (Блок Б)	Стадия: Р; Лист: 50; Листов:
Проверил		Петровций					
Н.Контроль		Ольдекоп				Развертки помещений №2044 "Холл" (начало), М1:25	ООО "ЛЕОНАРДО ПРОЕКТ"

Формат А1


Развертки помещений №2044 "Холл" (продолжение), М1:25

04
М.1:25

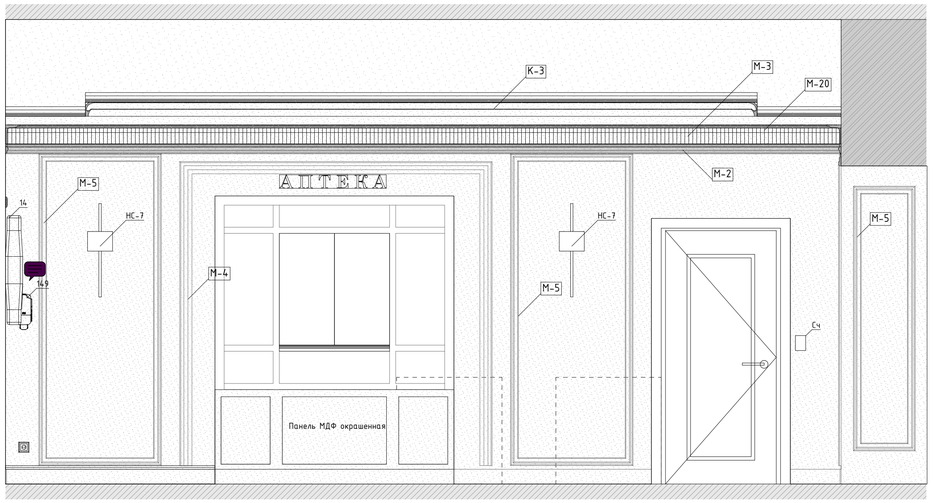


05 (Начало)
М.1:25

2.
М.1:50

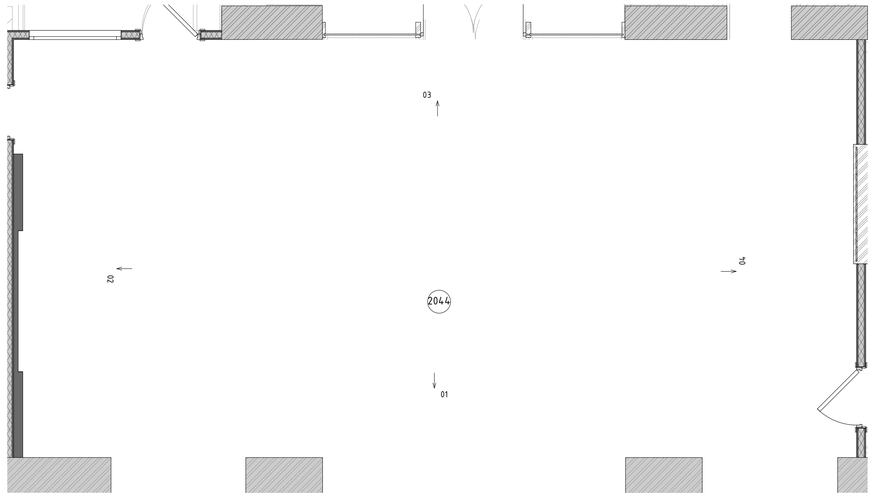

Условные обозначения


14	Облучатель Дезар
146	Держатель для бумажных полотенец
147	Диспенсер для туалетной бумаги
149	Дозатор локтевой для дезинфицирующих средств
150	Туалетный ёршик
175.1	Мини кухня
209	Электросушилка для рук
5	Бак для мусора на 12л
54	Безконтактный диспенсер мыла
54.1	Безконтактный диспенсер мыла
Гд	Гигиенический душ
ДУ	Элемент дистанционного пуска дымоудаления
Душ	Душ
ЗК	Зеркало
ЗК1	Зеркало квадратное
ИПР	Элемент дистанционного пуска дымоудаления
КС	Кнопка смыва
НС1	Настенный светильник Sankara LED MRL 16W 1009 IP20
НС2	Настенный светильник Picture light a5312ap-1cc
НТ	Навигационная табличка
ПВ	Световая панель Молния ULTRA РИП "ВЫХОД" (220В) с
ПДУ	Пульт управления с датчиком
Р	Раковина с.у.
РДУ	Решетка дымоудоления
СТ	Световое табло "Не входить" см. раздел совместно ТХ совместно с ЭОМ
Сч	Считыватель СКУД
ТВ	Телевизор
ТВ2	Телевизор 50"
Ун	Унитаз подвесной
Ч	Часы
Ч1	Часы
З-47	Полотенцесушитель

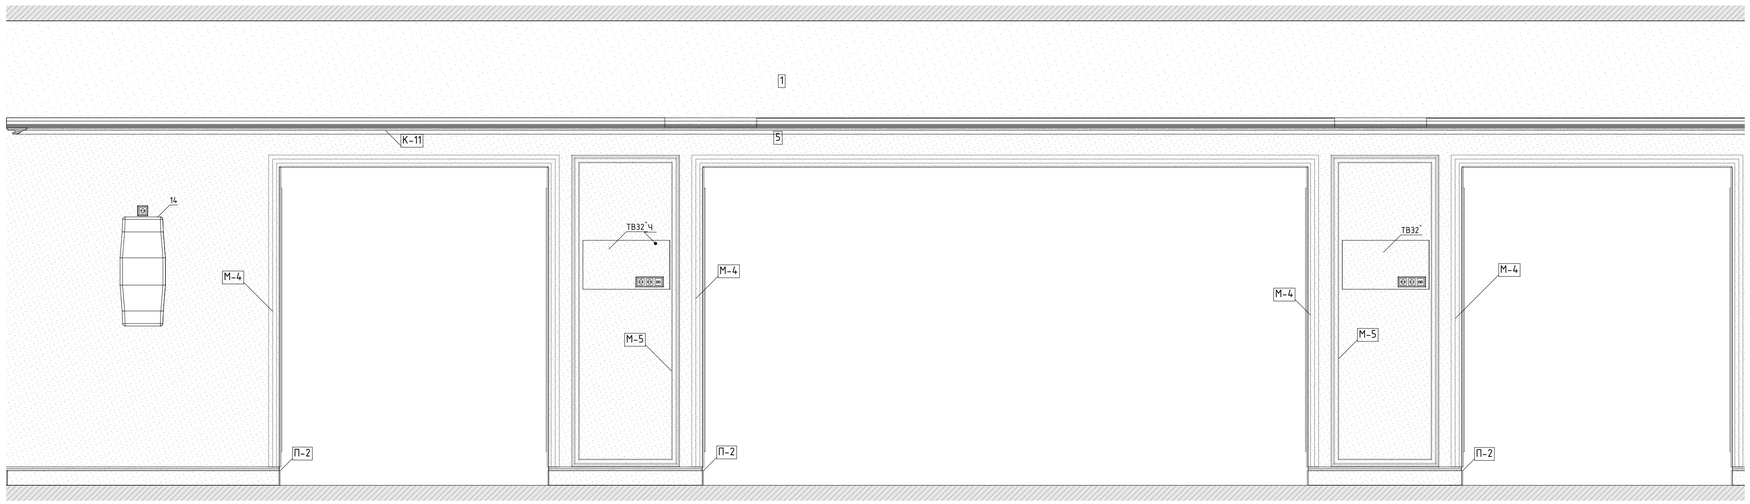



05 (Начало)
М.1:25

06
М.1:25

2.
М.1:50

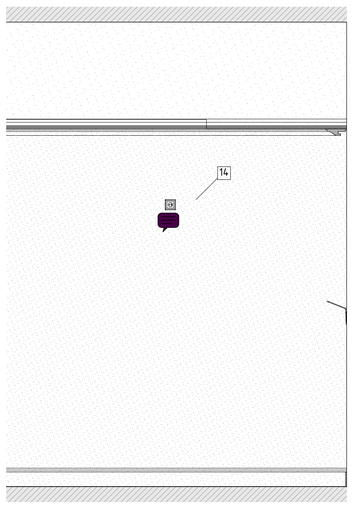

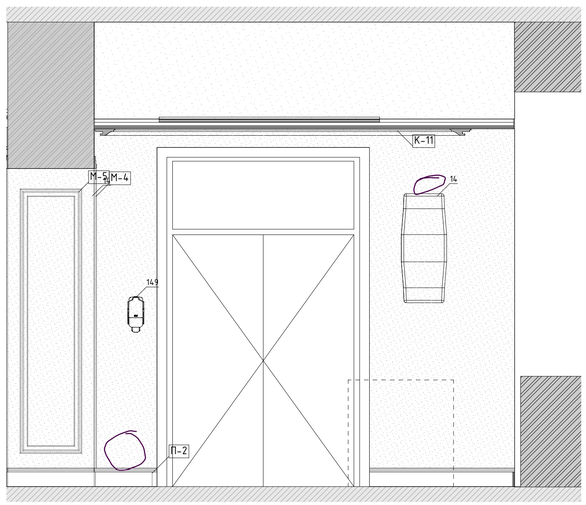

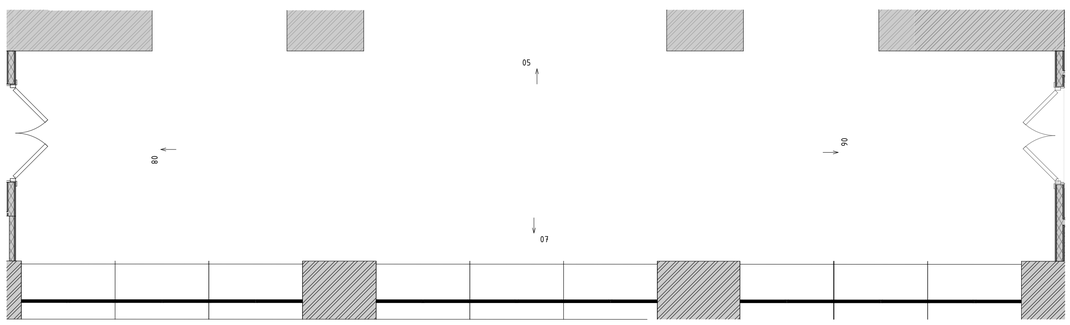

						1325-12/22/ПИР-АИ2.2	
						Федеральное государственное бюджетное учреждение «Больница с поликлиникой» Управления делами Президента Российской Федерации по адресу: г. Москва, Романов пер., д. 2/6, стр. 2. Реконструкция (в режиме реставрации с приспособлением к современному использованию) здания	
Изм.	Колуч.	Лист	№Док.	Подп.	Дата		
Разработал		Киселев				Архитектурные интерьеры. (Блок Б)	Стадия: Р; Лист: 51; Листов:
Проверил		Петровский					
Н.Контроль		Ольдекоп				Развертки помещений №2044 "Холл" (продолжение), М1:25	ООО "ЛЕОНАРДО ПРОЕКТ"


Формат А1

Развертки помещений №2044 "Холл" (окончание), М1:25


07 (Начало)
М.1:25



07 (Окончание)
М.1:25

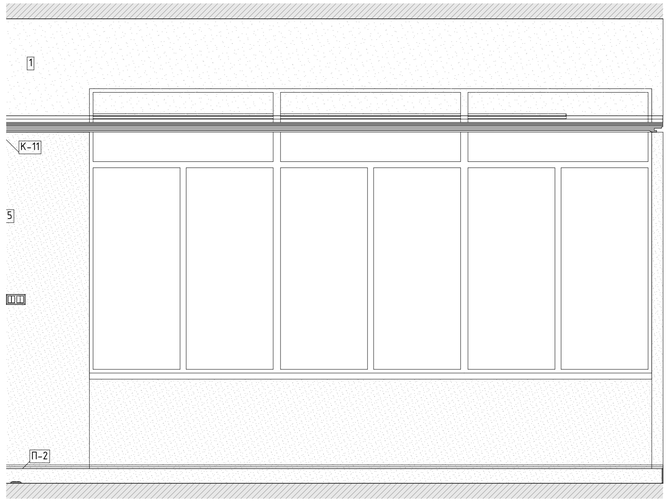


08
М.1:25

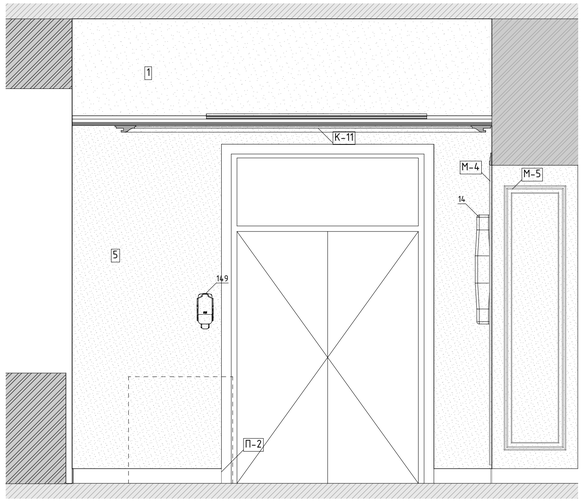

Условные обозначения

14	Облучатель Дезар
146	Держатель для бумажных полотенец
147	Диспенсер для туалетной бумаги
149	Дозатор локтевой для дезинфицирующих средств
150	Туалетный ёршик
175.1	Мини кухня
209	Электросушилка для рук
5	Бак для мусора на 12л
54	Безконтактный диспенсер мыла
54.1	Безконтактный диспенсер мыла
Гд	Гигиенический душ
ДУ	Элемент дистанционного пуска дымоудаления
Душ	Душ
ЗК	Зеркало
ЗК1	Зеркало квадратное
ИПР	Элемент дистанционного пуска дымоудаления
КС	Кнопка смыва
НС1	Настенный светильник Sankara LED MRL 16W 1009 IP20
НС2	Настенный светильник Picture light a5312ap-1cc
НТ	Навигационная табличка
ПВ	Световая панель Молния ULTRA РИП "ВЫХОД" (220В) с
ПДУ	Пульт управления с датчиком
Р	Раковина с.у.
РДУ	Решетка дымоудоления
СТ	Световое табло "Не входить" см. раздел совместно ТХ совместно с ЭОМ
Сч	Считыватель СКУД
ТВ	Телевизор
ТВ2	Телевизор 50"
Ун	Унитаз подвесной
Ч	Часы
Ч1	Часы
Э-47	Полотенцесушитель

2.
М.1:50

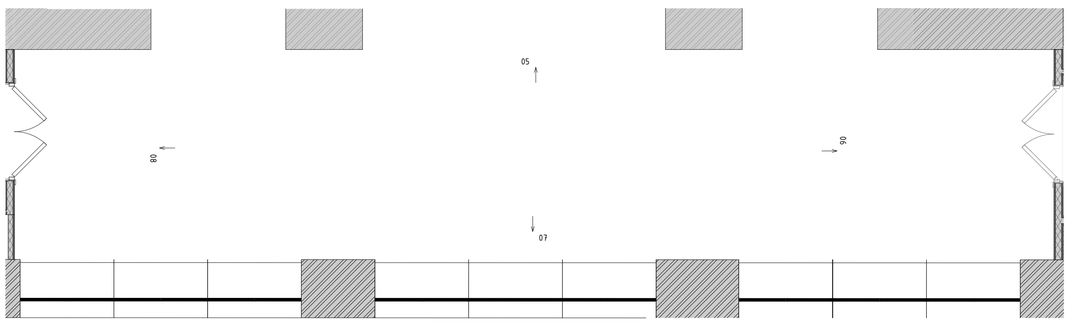

Изм.	Колуч.	Лист	№Док.	Подп.	Дата
Разработал		Киселев			
Проверил		Петровций			
Н.Контроль		Ольдекоп			

1325-12/22/ПИР-АИ2.2

Федеральное государственное бюджетное учреждение «Больница с поликлиникой» Управления делами Президента Российской Федерации по адресу: г. Москва, Романов пер., д. 2/6, стр. 2. Реконструкция (в режиме реставрации с приспособлением к современному использованию) здания

Архитектурные интерьеры. (Блок Б)

Стадия	Лист	Листов
Р	52	


Развертки помещений №2044 "Холл" (окончание), М1:25

ООО "ЛЕОНАРДО ПРОЕКТ"


Формат А1

Развертки помещений №2048 "Кабинет заведующего отделением", М1:25


01
М.1:25

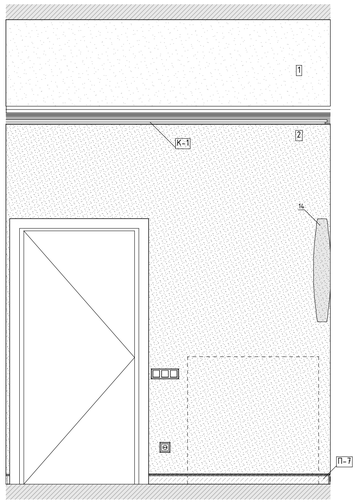


02
М.1:25

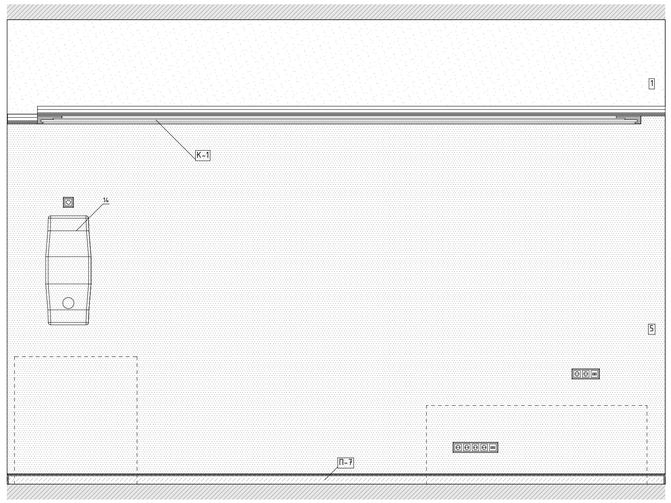


03
М.1:25

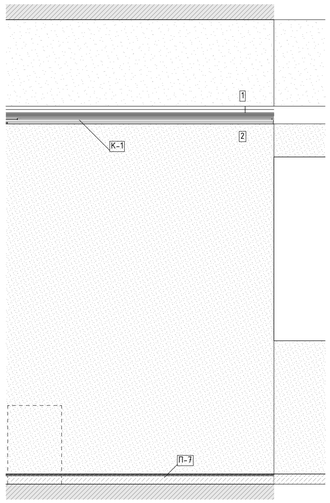

04
М.1:25

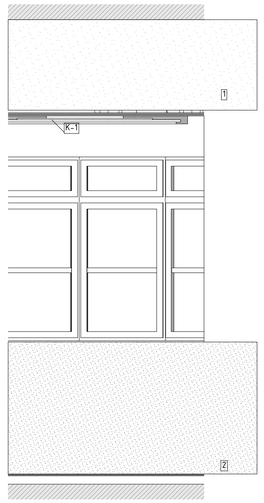


05
М.1:25

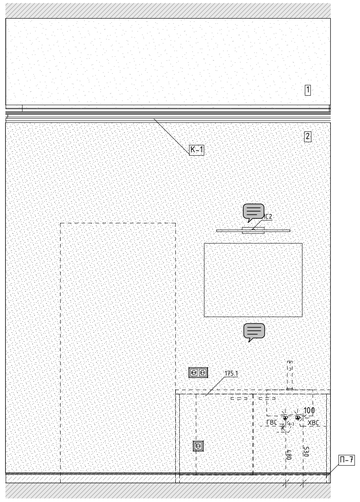


06
М.1:25




07
М.1:25

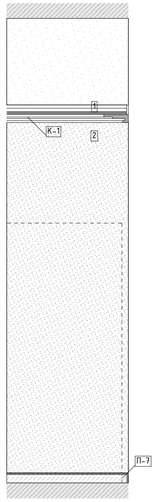


08
М.1:25

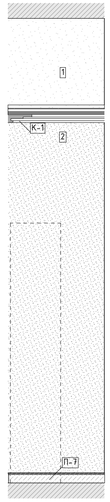

09
М.1:25

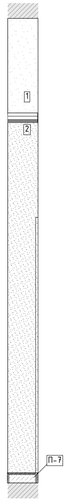

2.
М.1:50

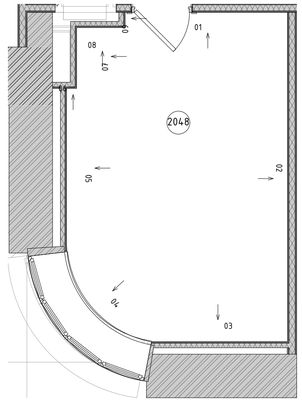

Условные обозначения


14	Облучатель Дезар
146	Держатель для бумажных полотенец
147	Диспенсер для туалетной бумаги
149	Дозатор локтевой для дезинфицирующих средств
150	Туалетный ёршик
175.1	Мини кухня
209	Электросушилка для рук
5	Бак для мусора на 12л
54	Безконтактный диспенсер мыла
54.1	Безконтактный диспенсер мыла
Гд	Гигиенический душ
ДУ	Элемент дистанционного пуска дымоудаления
Душ	Душ
ЗК	Зеркало
ЗК1	Зеркало квадратное
ИПР	Элемент дистанционного пуска дымоудаления
КС	Кнопка смыва
НС1	Настенный светильник Sankara LED MRL 16W 1009 IP20
НС2	Настенный светильник Picture light a5312ap-1cc
НТ	Навигационная табличка
ПВ	Световая панель Молния ULTRA РИП "ВЫХОД" (220В) с
ПДУ	Пульт управления с датчиком
Р	Раковина с.у.
РДУ	Решетка дымоудаления
СТ	Световое табло "Не входить" см. раздел совместно ТХ совместно с ЭОМ
Сч	Считыватель СКУД
ТВ	Телевизор
ТВ2	Телевизор 50"
Ун	Унитаз подвесной
Ч	Часы
Ч1	Часы
З-47	Полотенцесушитель

						1325-12/22/ПИР-АИ2.2	
						Федеральное государственное бюджетное учреждение «больница с поликлиникой» Управления делами Президента Российской Федерации по адресу г. Москва, Романов пер., д. 2/6, стр. 2. Реконструкция (в режиме реставрации с приспособлением к современному использованию) здания	
Изм.	Колуч.	Лист	№Док.	Подп.	Дата		
Разработал		Киселев				Архитектурные интерьеры. (Блок Б)	Стадия: Р; Лист: 53; Листов:
Проверил		Петровций					
Н.Контроль		Ольдекоп				Развертки помещений №2048 "Кабинет заведующего отделением", М1:25	ООО "ЛЕОНАРДО ПРОЕКТ"


Формат А1

Развертки помещений №2052а, 2092 "Уборная", М1:20


01
М.1:20

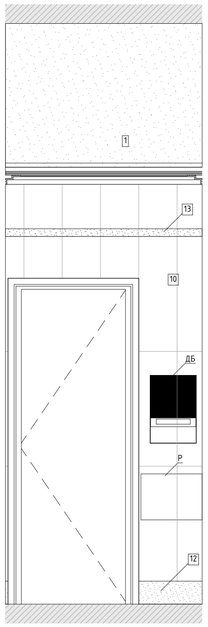


02
М.1:20

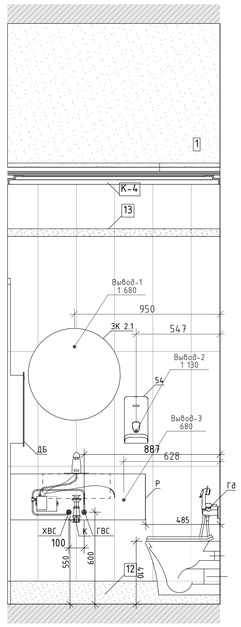


03
М.1:20

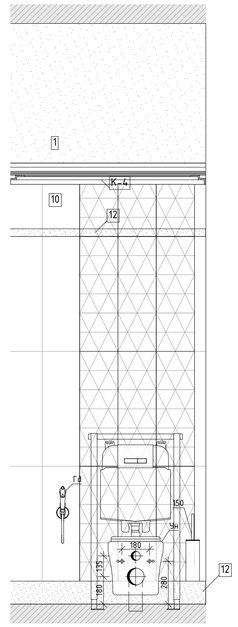

04
М.1:20

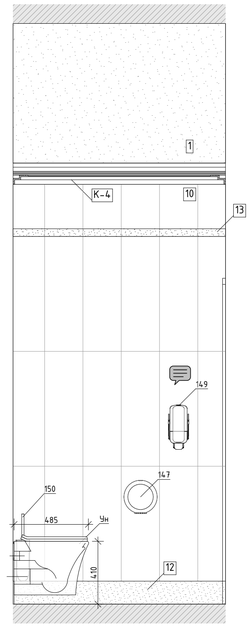


2.
М.1:50

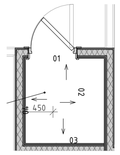


Условные обозначения

14	Облучатель Дезар
146	Держатель для бумажных полотенец
147	Диспенсер для туалетной бумаги
149	Дозатор локтевой для дезинфицирующих средств
150	Туалетный ёршик
175.1	Мини кухня
209	Электросушилка для рук
5	Бак для мусора на 12л
54	Безконтактный диспенсер мыла
54.1	Безконтактный диспенсер мыла
Гд	Гигиенический душ
ДУ	Элемент дистанционного пуска дымоудаления
Душ	Душ
ЗК	Зеркало
ЗК1	Зеркало квадратное
ИПР	Элемент дистанционного пуска дымоудаления
КС	Кнопка смыва
НС1	Настенный светильник Sankara LED MRL 16W 1009 IP20
НС2	Настенный светильник Picture light a5312ap-1cc
НТ	Навигационная табличка
ПВ	Световая панель Молния ULTRA РИП "ВЫХОД" (220В) с
ПДУ	Пульт управления с датчиком
Р	Раковина с.у.
РДУ	Решетка дымоудоления
СТ	Световое табло "Не входить" см. раздел совместно ТХ совместно с ЭОМ
Сч	Считыватель СКУД
ТВ	Телевизор
ТВ2	Телевизор 50"
Ун	Унитаз подвесной
Ч	Часы
Ч1	Часы
Э-47	Полотенцесушитель


01
М.1:20

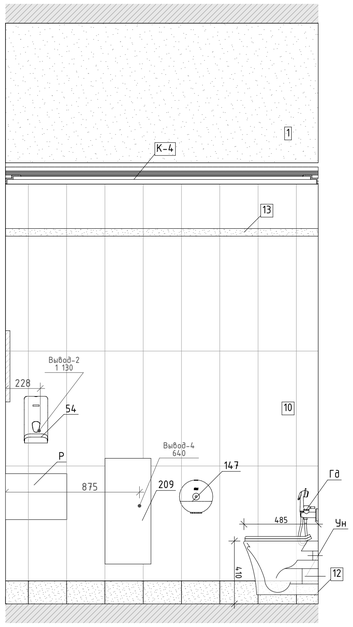


02
М.1:20

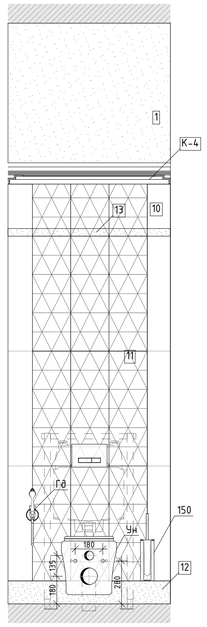


03
М.1:20

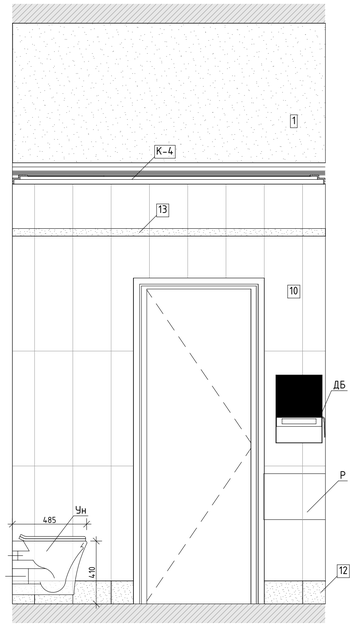

04
М.1:20

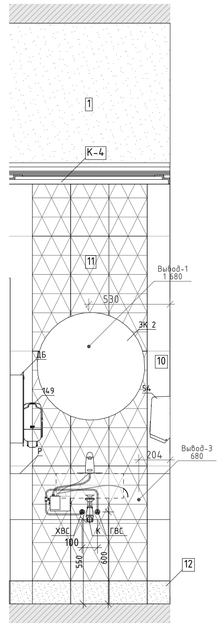

2.
М.1:50

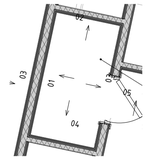


						1325-12/22/ПИР-АИ2.2			
						Федеральное государственное бюджетное учреждение «больница с поликлиникой» Управления делами Президента Российской Федерации по адресу: г. Москва, Романов пер., д. 2/6, стр. 2. Реконструкция (в режиме реставрации с приспособлением к современному использованию) здания			
Изм.	Колуч.	Лист	№Док.	Подп.	Дата				
Разработал		Киселев				Архитектурные интерьеры. (Блок Б)	Стадия	Лист	Листов
Проверил		Петровций					Р	54	
Н.Контроль		Ольдекоп				Развертки помещений №2052а, 2092 "Уборная", М1:20	ООО "ЛЕОНАРДО ПРОЕКТ"		


Формат А1

Развертки помещений №2055 "Коридор-ожидальная", М1:25


01
М.1:25

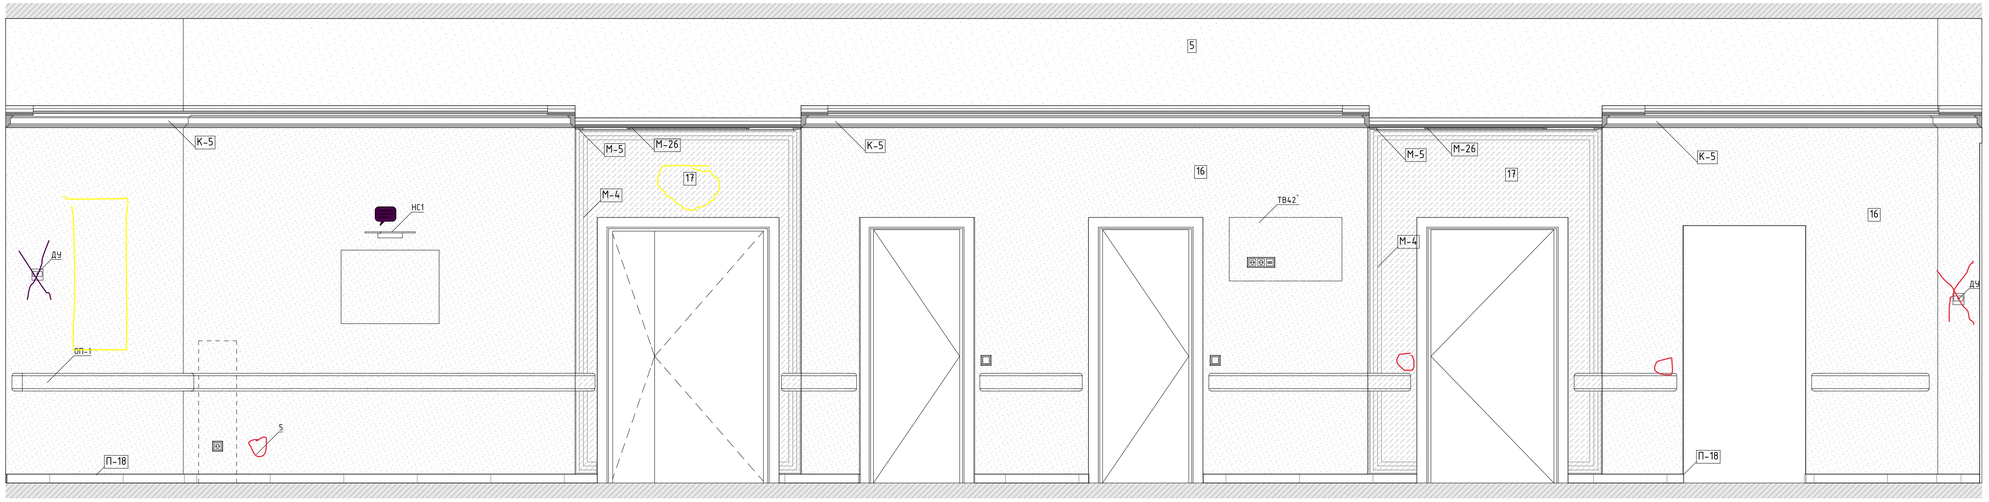


02
М.1:25

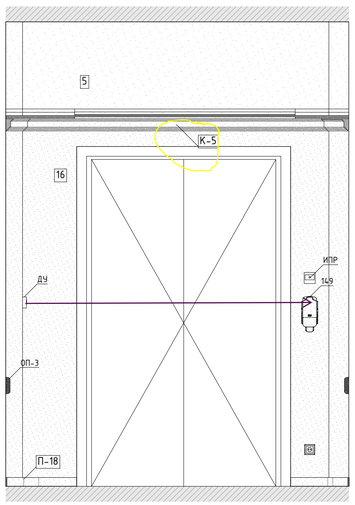


03 (Начало)
М.1:25

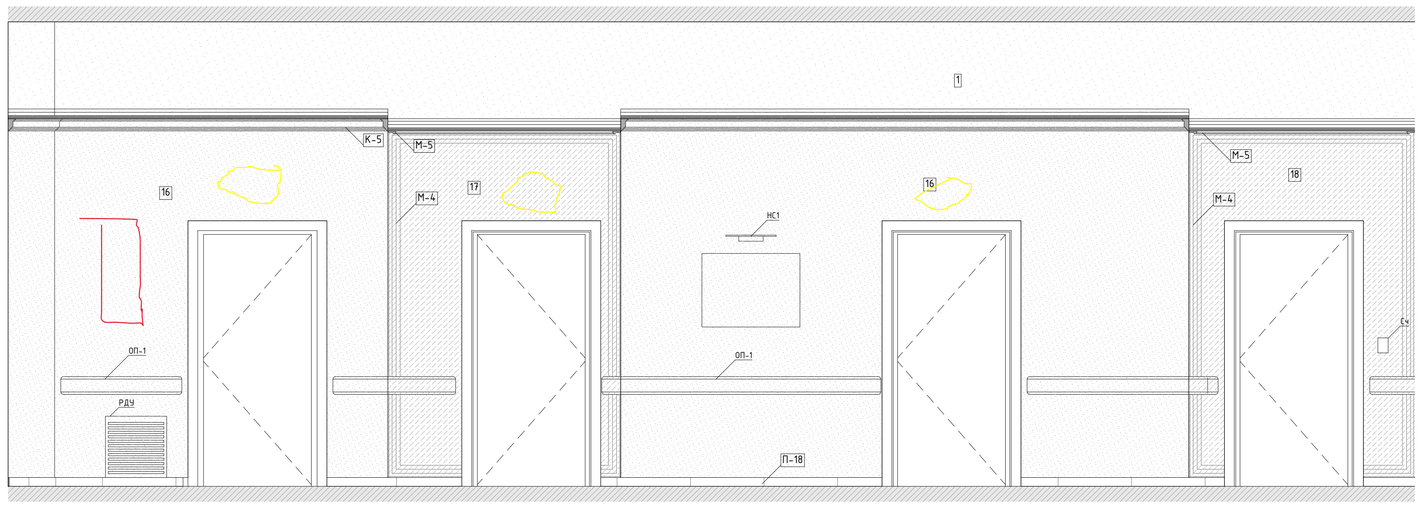

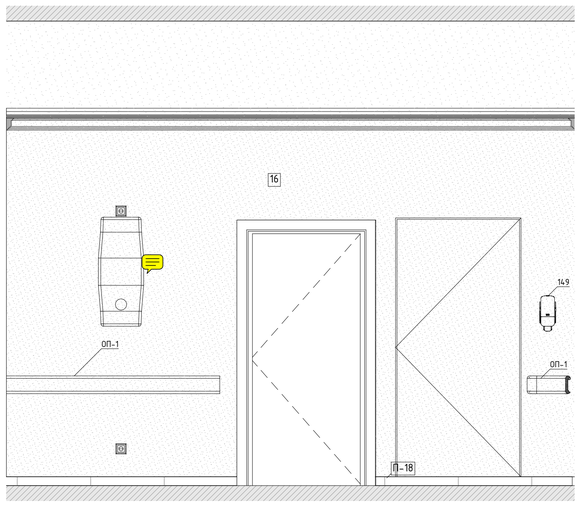

2.
М.1:50

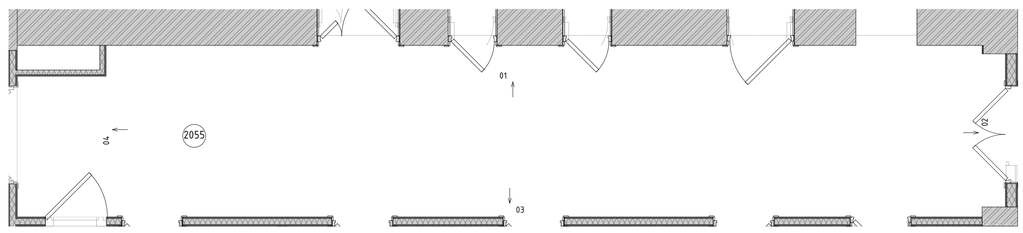

Условные обозначения


14	Облучатель Дезар
14.6	Держатель для бумажных полотенец
14.7	Диспенсер для туалетной бумаги
14.9	Дозатор локтевой для дезинфицирующих средств
150	Туалетный ёршик
175.1	Мини кухня
209	Электросушилка для рук
5	Бак для мусора на 12л
54	Безконтактный диспенсер мыла
54.1	Безконтактный диспенсер мыла
Гд	Гигиенический душ
ДУ	Элемент дистанционного пуска дымоудаления
Душ	Душ
ЗК	Зеркало
ЗК1	Зеркало квадратное
ИПР	Элемент дистанционного пуска дымоудаления
КС	Кнопка смыва
НС1	Настенный светильник Sankara LED MRL 16W 1009 IP20
НС2	Настенный светильник Picture light a5312ap-1cc
НТ	Навигационная табличка
ПВ	Световая панель Молния ULTRA РИП "ВЫХОД" (220В) с
ПДУ	Пульт управления с датчиком
Р	Раковина с.у.
РДУ	Решетка дымоудоления
СТ	Световое табло "Не входить" см. раздел совместно ТХ совместно с ЭОМ
Сч	Считыватель СКУД
ТВ	Телевизор
ТВ2	Телевизор 50"
Ун	Унитаз подвесной
Ч	Часы
Ч1	Часы
З-47	Полотенцесушитель

						1325-12/22/ПИР-АИ2.2	
						Федеральное государственное бюджетное учреждение «больница с поликлиникой» Управления делами Президента Российской Федерации по адресу: г. Москва, Романов пер., д. 2/6, стр. 2. Реконструкция (в режиме реставрации с приспособлением к современному использованию) здания	
Изм.	Колуч.	Лист	№Док.	Подп.	Дата		
Разработал		Киселев				Архитектурные интерьеры. (Блок Б)	Стадия: Р; Лист: 55; Листов:
Проверил		Петровций					
Н.Контроль		Ольдекоп				Развертки помещений №2055 "Коридор-ожидальная", М1:25	ООО "ЛЕОНАРДО ПРОЕКТ"


Формат А1

Развертки помещений №2055 "Коридор-ожидальная", М1:25


04
М.1:25

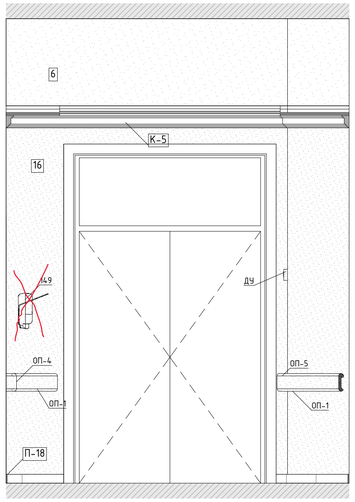


01
М.1:25

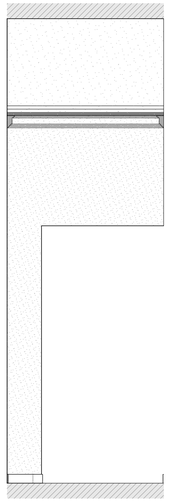


02
М.1:25

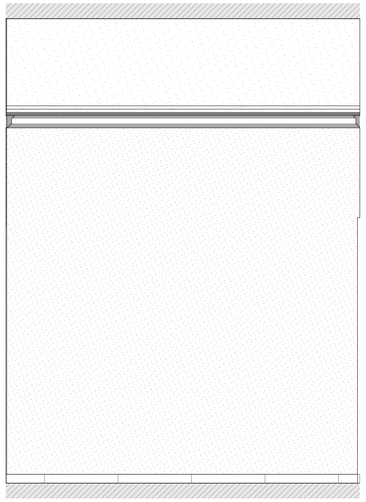


03
М.1:25

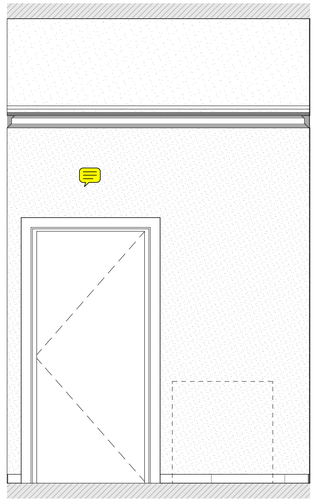

04
М.1:25

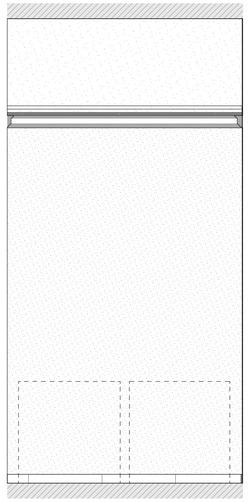


05
М.1:25

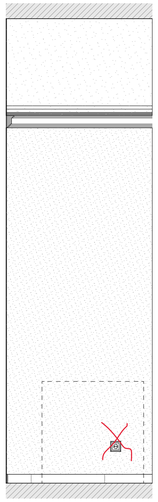

06
М.1:25



2.
М.1:50

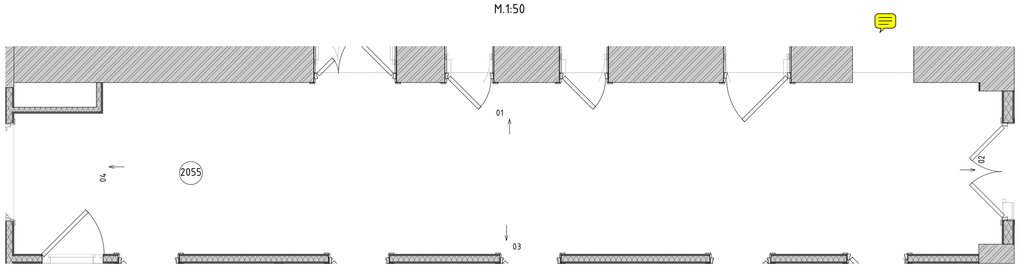

Условные обозначения


14	Облучатель Дезар
146	Держатель для бумажных полотенец
147	Диспенсер для туалетной бумаги
149	Дозатор локтевой для дезинфицирующих средств
150	Туалетный ёршик
175.1	Мини кухня
209	Электросушилка для рук
5	Бак для мусора на 12л
54	Безконтактный диспенсер мыла
54.1	Безконтактный диспенсер мыла
Гд	Гигиенический душ
ДУ	Элемент дистанционного пуска дымоудаления
Душ	Душ
ЗК	Зеркало
ЗК1	Зеркало квадратное
ИПР	Элемент дистанционного пуска дымоудаления
КС	Кнопка смыва
НС1	Настенный светильник Sankara LED MRL 16W 1009 IP20
НС2	Настенный светильник Picture light a5312ap-1cc
НТ	Навигационная табличка
ПВ	Световая панель Молния ULTRA РИП "ВЫХОД" (220В) с
ПДУ	Пульт управления с датчиком
Р	Раковина с.у.
РДУ	Решетка дымоудоления
СТ	Световое табло "Не входить" см. раздел совместно ТХ совместно с ЭОМ
Сч	Считыватель СКУД
ТВ	Телевизор
ТВ2	Телевизор 50"
Ун	Унитаз подвесной
Ч	Часы
Ч1	Часы
Э-47	Полотенцесушитель

						1325-12/22/ПИР-АИ2.2
						Федеральное государственное бюджетное учреждение «Больница с поликлиникой» Управления делами Президента Российской Федерации по адресу г. Москва, Романов пер., д. 2/6, стр. 2. Реконструкция (в режиме реставрации с приспособлением к современному использованию) здания
Изм.	Колуч.	Лист	№Док.	Подп.	Дата	
Разработал		Киселев				Архитектурные интерьеры. (Блок Б) — Стадия: Р; Лист: 56; Листов:
Проверил		Петровций				
Н.Контроль		Ольдекоп				Развертки помещений №2055 "Коридор-ожидальная", М1:25 — ООО "ЛЕОНАРДО ПРОЕКТ"


Формат А1

Развертка помещения №2066 "Коридор-ожидальная" (начало), М1:25


01 (Начало)
М.1:25

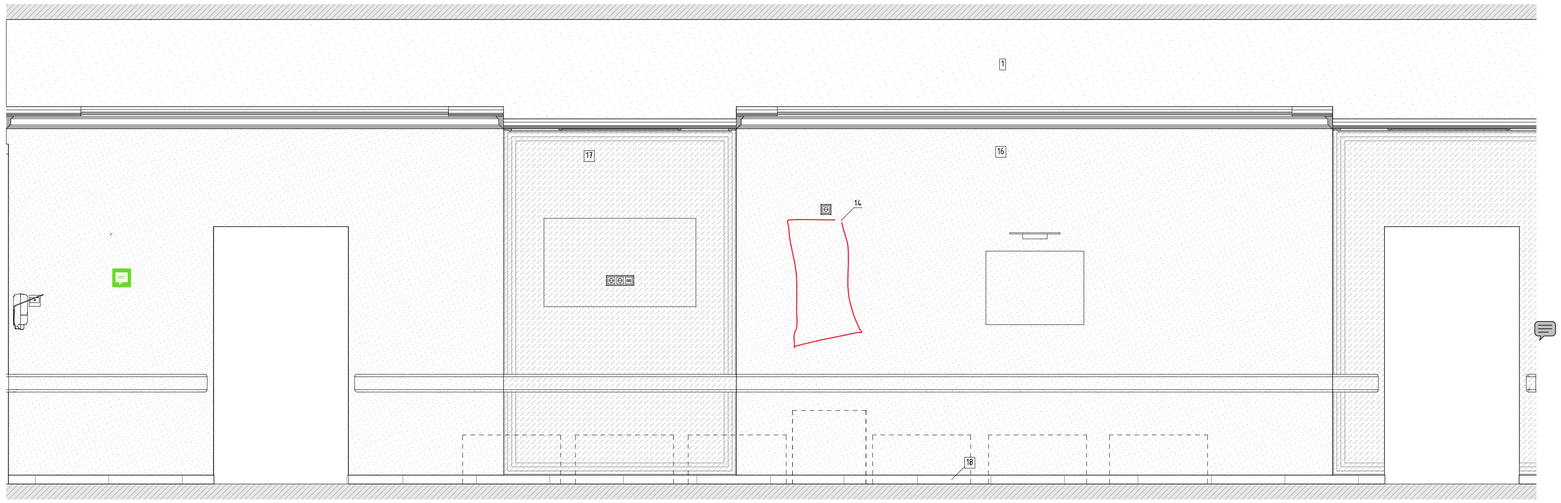


01 (Окончание)
М.1:25

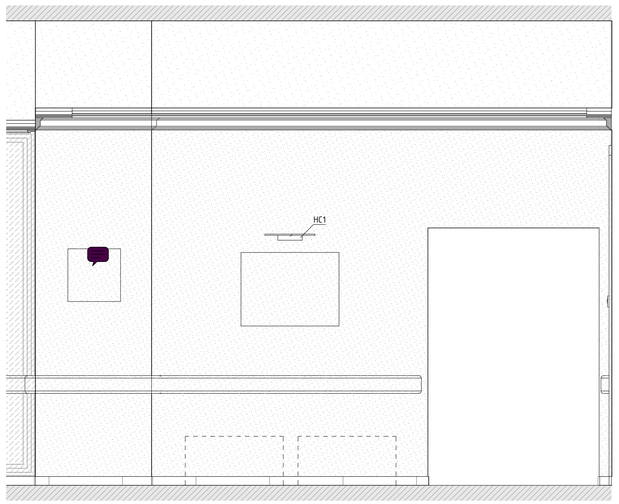


02
М.1:25

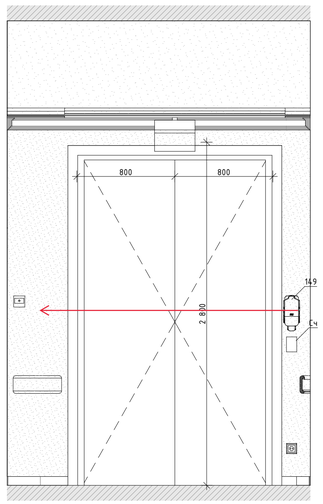

03(Начало)
М.1:25

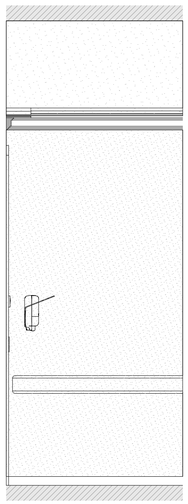

2.
М.1:50

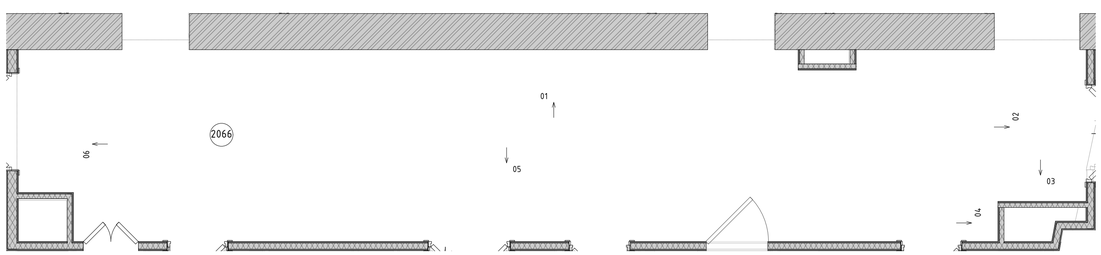

Условные обозначения

14	Облучатель Дезар
146	Держатель для бумажных полотенец
147	Диспенсер для туалетной бумаги
149	Дозатор локтевой для дезинфицирующих средств
150	Туалетный ёршик
175.1	Мини кухня
209	Электросушилка для рук
5	Бак для мусора на 12л
54	Безконтактный диспенсер мыла
54.1	Безконтактный диспенсер мыла
Гд	Гигиенический душ
ДУ	Элемент дистанционного пуска дымоудаления
Душ	Душ
ЗК	Зеркало
ЗК1	Зеркало квадратное
ИПР	Элемент дистанционного пуска дымоудаления
КС	Кнопка смыва
НС1	Настенный светильник Sankara LED MRL 16W 1009 IP20
НС2	Настенный светильник Picture light a5312ap-1cc
НТ	Навигационная табличка
ПВ	Световая панель Молния ULTRA РИП "ВЫХОД" (220В) с
ПДУ	Пульт управления с датчиком
Р	Раковина с.у.
РДУ	Решетка дымоудаления
СТ	Световое табло "Не входить" см. раздел совместно ТХ совместно с ЭОМ
Сч	Считыватель СКУД
ТВ	Телевизор
ТВ2	Телевизор 50"
Ун	Унитаз подвесной
Ч	Часы
Ч1	Часы
З-47	Полотенцесушитель


Развертки не корректные не хватает развертки по стене маркер 05 (длинный коридор)

						1325-12/22/ПИР-АИ2.2	
						Федеральное государственное бюджетное учреждение «Больница с поликлиникой» Управления делами Президента Российской Федерации по адресу: г. Москва, Романов пер., д. 2/6, стр. 2. Реконструкция (в режиме реставрации с приспособлением к современному использованию) здания	
Изм.	Колуч.	Лист	№Док.	Подп.	Дата		
Разработал		Киселев				Архитектурные интерьеры. (Блок Б)	Стадия: Р; Лист: 57; Листов:
Проверил		Петровций					
Н.Контроль		Ольдекоп				Развертка помещения №2066 "Коридор-ожидальная" (начало), М1:25	ООО "ЛЕОНАРДО ПРОЕКТ"


Формат А1

Развертки помещений №2066 "Коридор-ожидальная" (окончание), М1:25


06
М.1:25

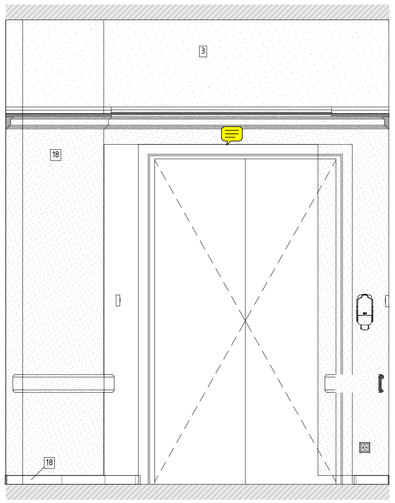


05
М.1:25

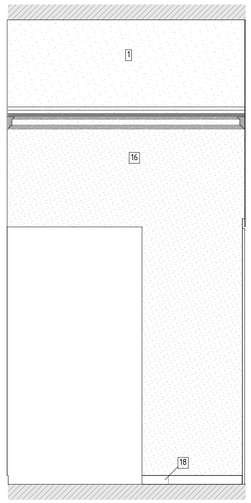

06
М.1:25

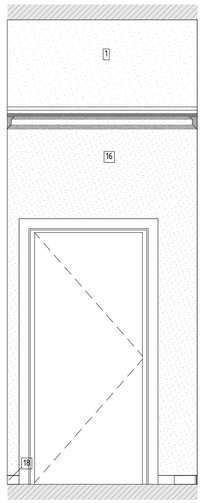


07
М.1:25

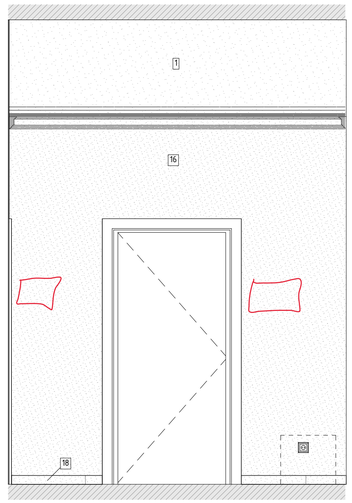

08
М.1:25




09
М.1:25

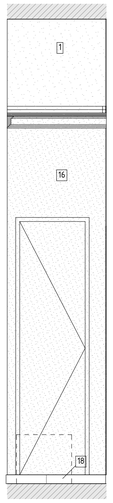


10
М.1:25




11
М.1:25

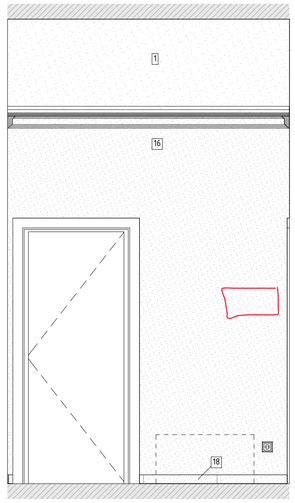


12
М.1:25

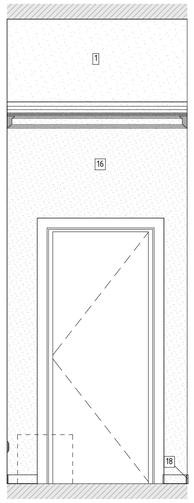


13
М.1:25

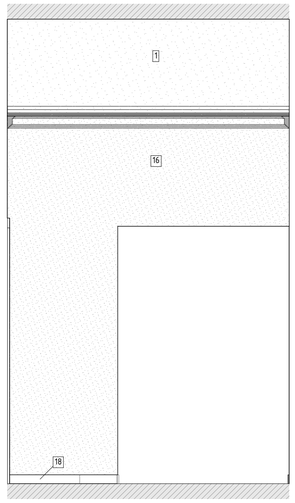

14
М.1:25

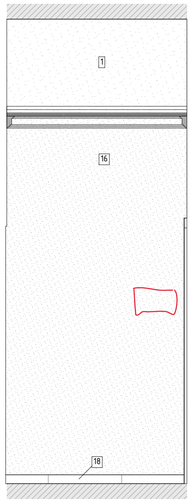

2.
М.1:50

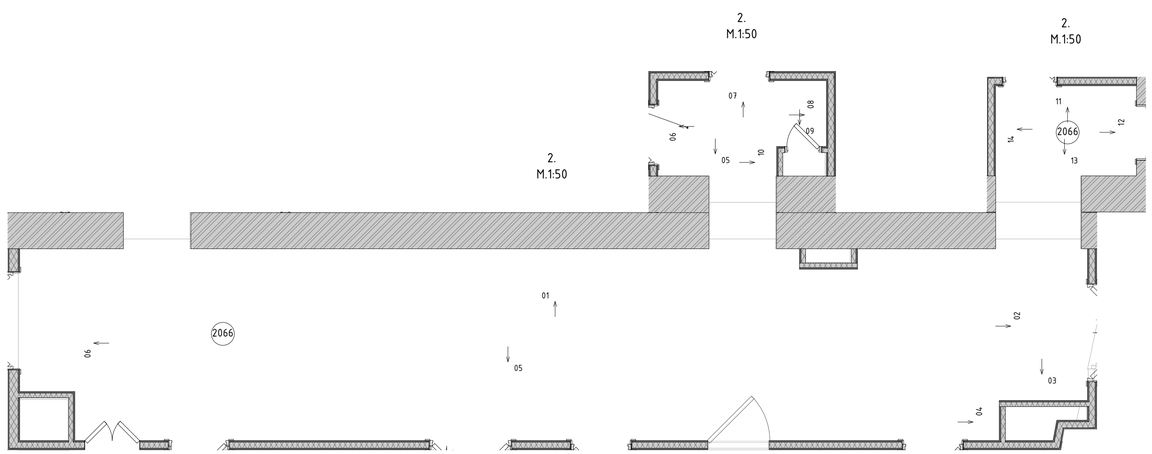

2.
М.1:50

Условные обозначения


14	Облучатель Дезар
146	Держатель для бумажных полотенец
147	Диспенсер для туалетной бумаги
149	Дозатор локтевой для дезинфицирующих средств
150	Туалетный ёршик
175.1	Мини кухня
209	Электросушилка для рук
5	Бак для мусора на 12л
54	Безконтактный диспенсер мыла
54.1	Безконтактный диспенсер мыла
Гд	Гигиенический душ
ДУ	Элемент дистанционного пуска дымоудаления
Душ	Душ
ЗК	Зеркало
ЗК1	Зеркало квадратное
ИПР	Элемент дистанционного пуска дымоудаления
КС	Кнопка смыва
НС1	Настенный светильник Sankara LED MRL 16W 1009 IP20
НС2	Настенный светильник Picture light a5312ap-1cc
НТ	Навигационная табличка
ПВ	Световая панель Молния ULTRA РИП "ВЫХОД" (220В) с
ПДУ	Пульт управления с датчиком
Р	Раковина с.у.
РДУ	Решетка дымоудоления
СТ	Световое табло "Не входить" см. раздел совместно ТХ совместно с ЭОМ
Сч	Считыватель СКУД
ТВ	Телевизор
ТВ2	Телевизор 50"
Ун	Унитаз подвесной
Ч	Часы
Ч1	Часы
З-47	Полотенцесушитель

Изм.	Колуч.	Лист	№Док.	Подп.	Дата	1325-12/22/ПИР-АИ2.2			
						Федеральное государственное бюджетное учреждение «Больница с поликлиникой» Управления делами Президента Российской Федерации по адресу: г. Москва, Романов пер., д. 2/6, стр. 2. Реконструкция (в режиме реставрации с приспособлением к современному использованию) здания			
Разработал		Киселев				Архитектурные интерьеры. (Блок Б)	Стадия	Лист	Листов
Проверил		Петровций					Р	58	
Н.Контроль		Ольдекоп				Развертки помещений №2066 "Коридор-ожидальная" (окончание), М1:25	ООО "ЛЕОНАРДО ПРОЕКТ"		


Формат А1

Развертки помещений №2090 "Ожидальная", М1:25


01
М.1:25

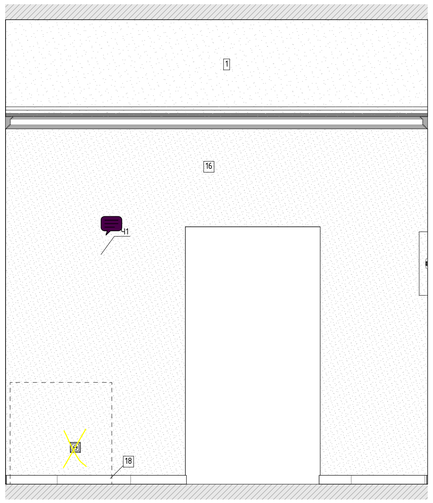

02
М.1:25

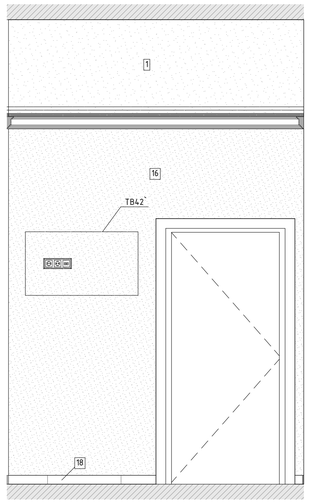


03
М.1:25

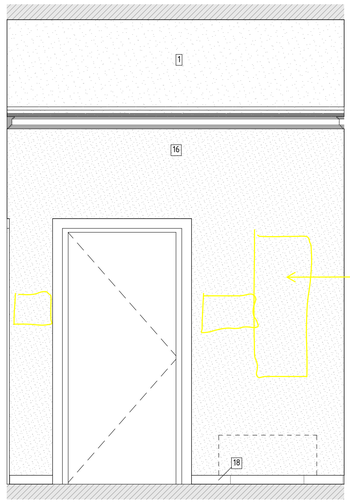


04
М.1:25




05
М.1:25

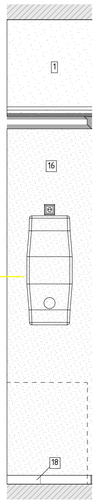

06
М.1:25

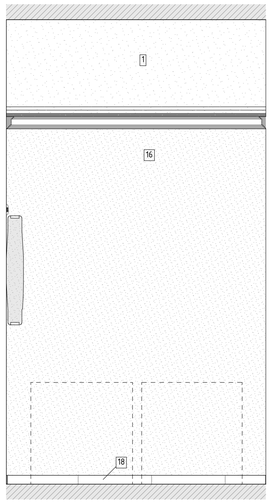

2.
М.1:33,33

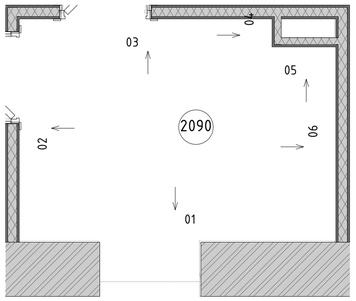

Условные обозначения


14	Облучатель Дезар
146	Держатель для бумажных полотенец
147	Диспенсер для туалетной бумаги
149	Дозатор локтевой для дезинфицирующих средств
150	Туалетный ёршик
175.1	Мини кухня
209	Электросушилка для рук
5	Бак для мусора на 12л
54	Безконтактный диспенсер мыла
54.1	Безконтактный диспенсер мыла
Гд	Гигиенический душ
ДУ	Элемент дистанционного пуска дымоудаления
Душ	Душ
ЗК	Зеркало
ЗК1	Зеркало квадратное
ИПР	Элемент дистанционного пуска дымоудаления
КС	Кнопка смыва
НС1	Настенный светильник Sankara LED MRL 16W 1009 IP20
НС2	Настенный светильник Picture light a5312ap-1cc
НТ	Навигационная табличка
ПВ	Световая панель Молния ULTRA РИП "ВЫХОД" (220В) с
ПДУ	Пульт управления с датчиком
Р	Раковина с.у.
РДУ	Решетка дымоудоления
СТ	Световое табло "Не входить" см. раздел совместно ТХ совместно с ЭОМ
Сч	Считыватель СКУД
ТВ	Телевизор
ТВ2	Телевизор 50"
Ун	Унитаз подвесной
Ч	Часы
Ч1	Часы
З-47	Полотенцесушитель

						1325-12/22/ПИР-АИ2.2	
						Федеральное государственное бюджетное учреждение «Больница с поликлиникой» Управления делами Президента Российской Федерации по адресу г. Москва, Романов пер., д. 2/6, стр. 2. Реконструкция (в режиме реставрации с приспособлением к современному использованию) здания	
Изм.	Колуч.	Лист	№Док.	Подп.	Дата		
Разработал		Киселев				Архитектурные интерьеры. (Блок Б)	Стадия: Р; Лист: 59; Листов:
Проверил		Петровций					
Н.Контроль		Ольдекоп				Развертки помещений №2090 "Ожидальная", М1:25	ООО "ЛЕОНАРДО ПРОЕКТ"


Формат А1

Развертки помещений №2093, 2094 "Уборная для посетителей", М1:20


01 М.1:20 | 02 М.1:20 | 03 М.1:20 | 04 М.1:20 | 01 М.1:20 | 02 М.1:20 | 03 М.1:20 | 04 М.1:20

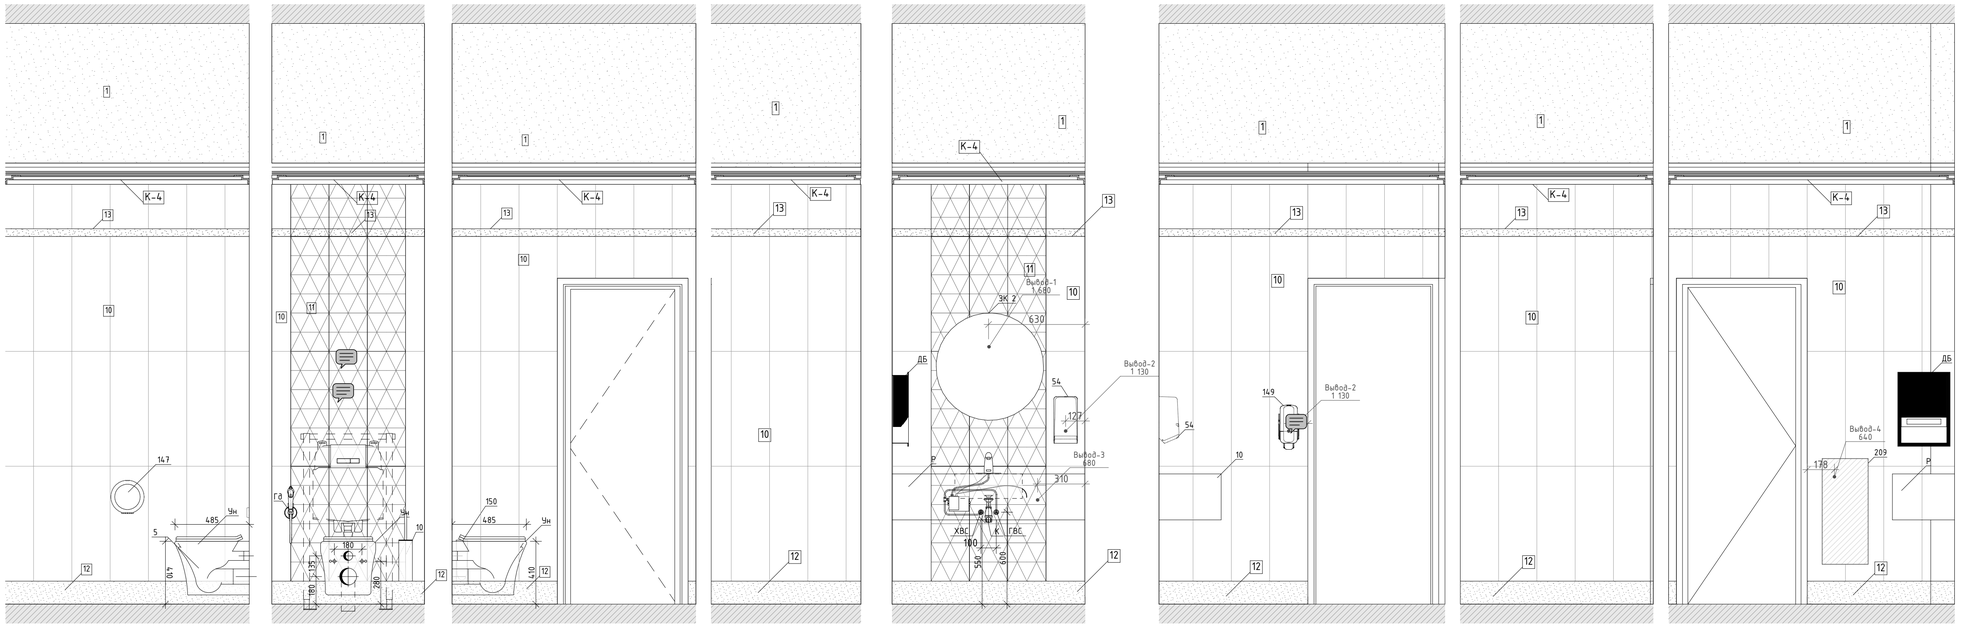

01 М.1:20 | 02 М.1:20 | 03 М.1:20 | 04 М.1:20 | 01 М.1:20 | 02 М.1:20 | 03 М.1:20 | 04 М.1:20

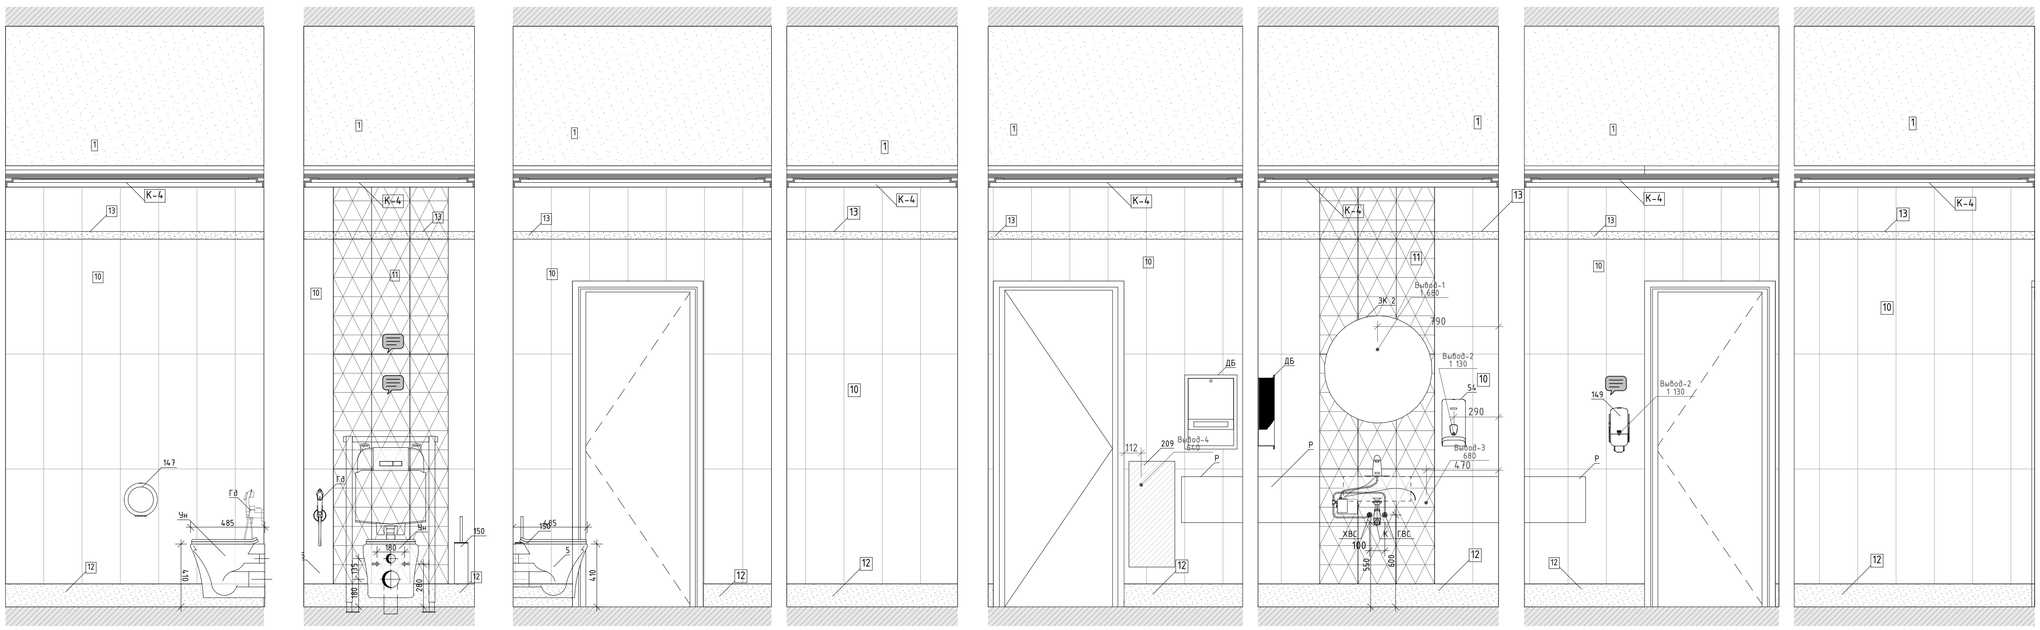

2. М.1:50 | 2. М.1:50

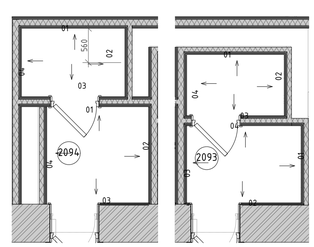

Условные обозначения

14	Облучатель Дезар
146	Держатель для бумажных полотенец
147	Диспенсер для туалетной бумаги
149	Дозатор локтевой для дезинфицирующих средств
150	Туалетный ёршик
175.1	Мини кухня
209	Электросушилка для рук
5	Бак для мусора на 12л
54	Безконтактный диспенсер мыла
54.1	Безконтактный диспенсер мыла
Гд	Гигиенический душ
ДУ	Элемент дистанционного пуска дымоудаления
Душ	Душ
ЗК	Зеркало
ЗК1	Зеркало квадратное
ИПР	Элемент дистанционного пуска дымоудаления
КС	Кнопка смыва
НС1	Настенный светильник Sankara LED MRL 16W 1009 IP20
НС2	Настенный светильник Picture light a5312ap-1cc
НТ	Навигационная табличка
ПВ	Световая панель Молния ULTRA РИП "ВЫХОД" (220В) с
ПДУ	Пульт управления с датчиком
Р	Раковина с.у.
РДУ	Решетка дымоудоления
СТ	Световое табло "Не входить" см. раздел совместно ТХ совместно с ЭОМ
Сч	Считыватель СКУД
ТВ	Телевизор
ТВ2	Телевизор 50"
Ун	Унитаз подвесной
Ч	Часы
Ч1	Часы
З-47	Полотенцесушитель

Изм.	Колич.	Лист	№Док.	Подп.	Дата	1325-12/22/ПИР-АИ2.2
Разработал		Киселев				Федеральное государственное бюджетное учреждение «Больница с поликлиникой» Управления делами Президента Российской Федерации по адресу: г. Москва, Романов пер., д. 2/6, стр. 2. Реконструкция (в режиме реставрации с приспособлением к современному использованию) здания
Проверил		Петровций				Архитектурные интерьеры. (Блок Б)
Н.Контроль		Ольдекоп				Развертки помещений №2093, 2094 "Уборная для посетителей", М1:20


Стадия	Лист	Листов
Р	60	

ООО "ЛЕОНАРДО ПРОЕКТ"


Формат А1

Развертка помещения №3021 "Коридор при палатном отделении", (Начало), М 1:25


01
М.1:25

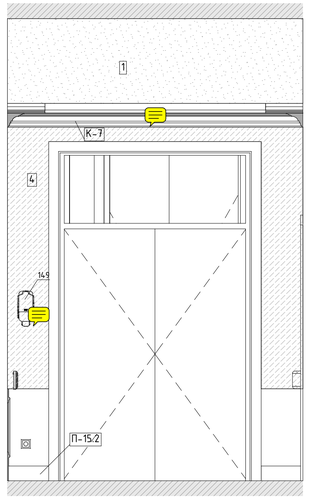


02 (Начало)
М.1:25

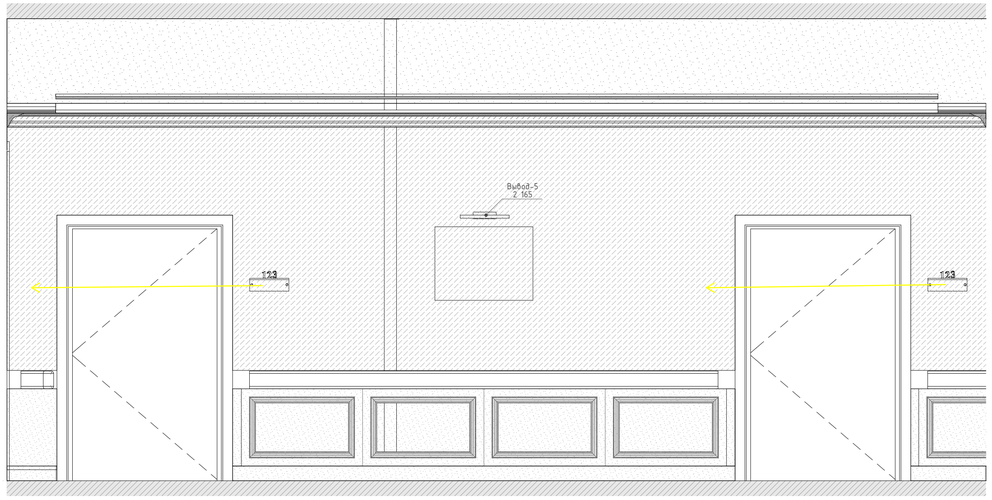


02 (Окончание)
М.1:25

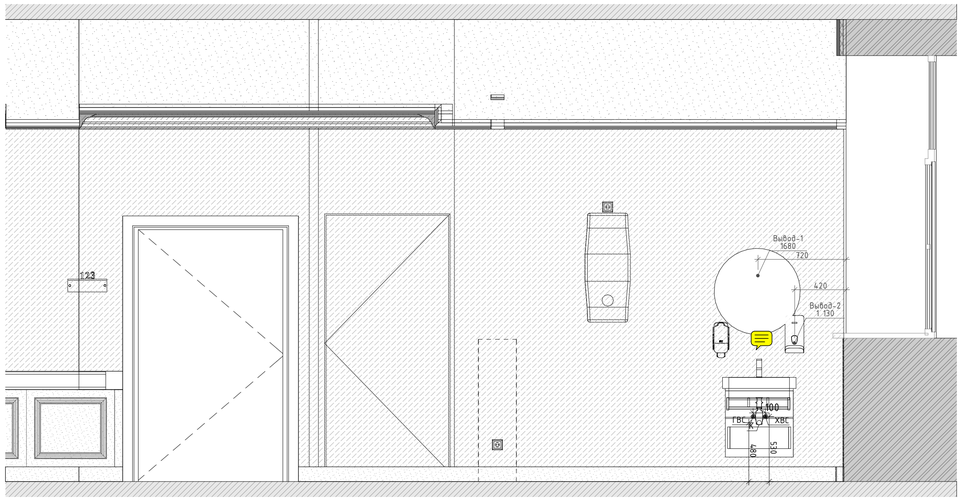

03
М.1:25

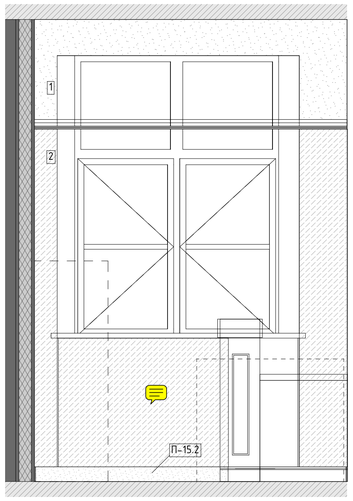

06
М.1:50

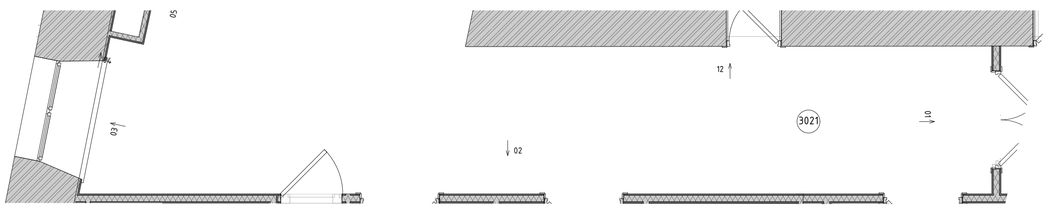

Условные обозначения


14	Облучатель Дезар
146	Держатель для бумажных полотенец
147	Диспенсер для туалетной бумаги
149	Дозатор локтевой для дезинфицирующих средств
150	Туалетный ёршик
175.1	Мини кухня
209	Электросушилка для рук
5	Бак для мусора на 12л
54	Безконтактный диспенсер мыла
54.1	Безконтактный диспенсер мыла
Гд	Гигиенический душ
ДУ	Элемент дистанционного пуска дымоудаления
Душ	Душ
ЗК	Зеркало
ЗК1	Зеркало квадратное
ИПР	Элемент дистанционного пуска дымоудаления
КС	Кнопка смыва
НС1	Настенный светильник Sankara LED MRL 16W 1009 IP20
НС2	Настенный светильник Picture light a5312ap-1cc
НТ	Навигационная табличка
ПВ	Световая панель Молния ULTRA РИП "ВЫХОД" (220В) с
ПДУ	Пульт управления с датчиком
Р	Раковина с.у.
РДУ	Решетка дымоудаления
СТ	Световое табло "Не входить" см. раздел совместно ТХ совместно с ЭОМ
Сч	Считыватель СКУД
ТВ	Телевизор
ТВ2	Телевизор 50"
Ун	Унитаз подвесной
Ч	Часы
Ч1	Часы
З-47	Полотенцесушитель

						1325-12/22/ПИР-АИ2.2	
						Федеральное государственное бюджетное учреждение «Больница с поликлиникой» Управления делами Президента Российской Федерации по адресу: г. Москва, Романов пер., д. 2/6, стр. 2. Реконструкция (в режиме реставрации с приспособлением к современному использованию) здания	
Изм.	Колуч.	Лист	№Док.	Подп.	Дата		
Разработал		Киселев				Архитектурные интерьеры. (Блок Б)	Стадия: Р; Лист: 61; Листов:
Проверил		Петровций					
Н.Контроль		Ольдекоп				Развертка помещения №3021 "Коридор при палатном отделении", (Начало), М 1:25	ООО "ЛЕОНАРДО ПРОЕКТ"


Формат А1

Развертка помещения №3021 "Коридор при палатном отделении", (Продолжение 1), М 1:25


04
М.1:25

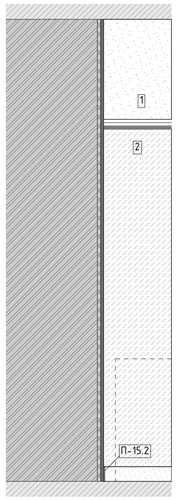


05
М.1:25

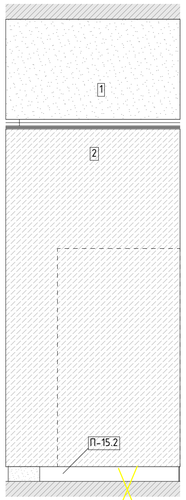


06
М.1:25

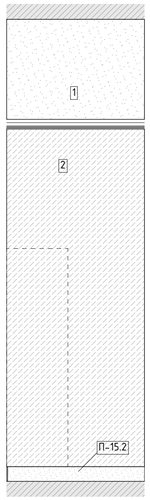


07
М.1:25

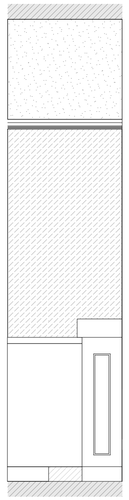


08
М.1:25

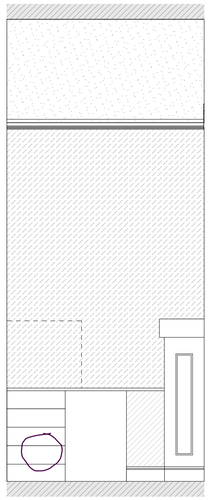


09 (Начало)
М.1:25

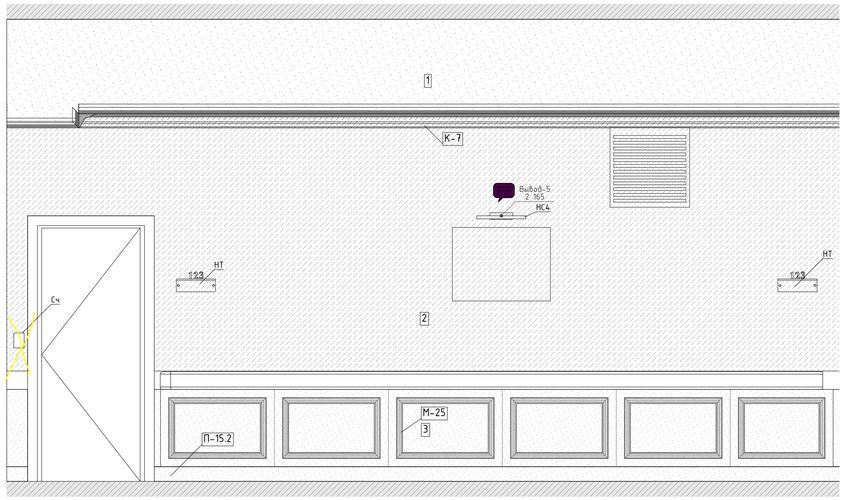


09 (Окончание)
М.1:25

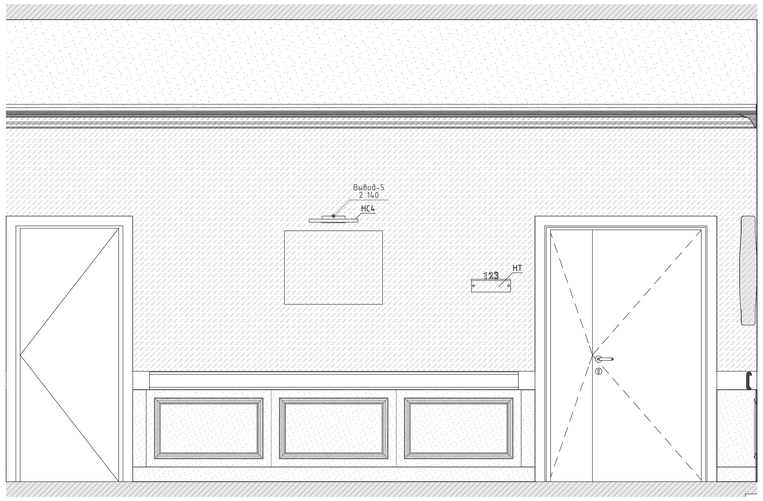


10
М.1:25

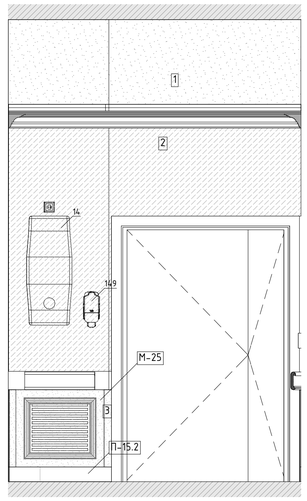

11
М.1:25

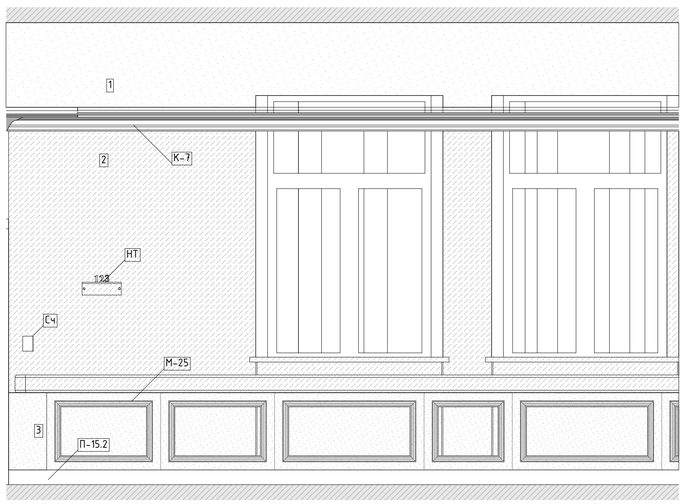

06
М.1:50

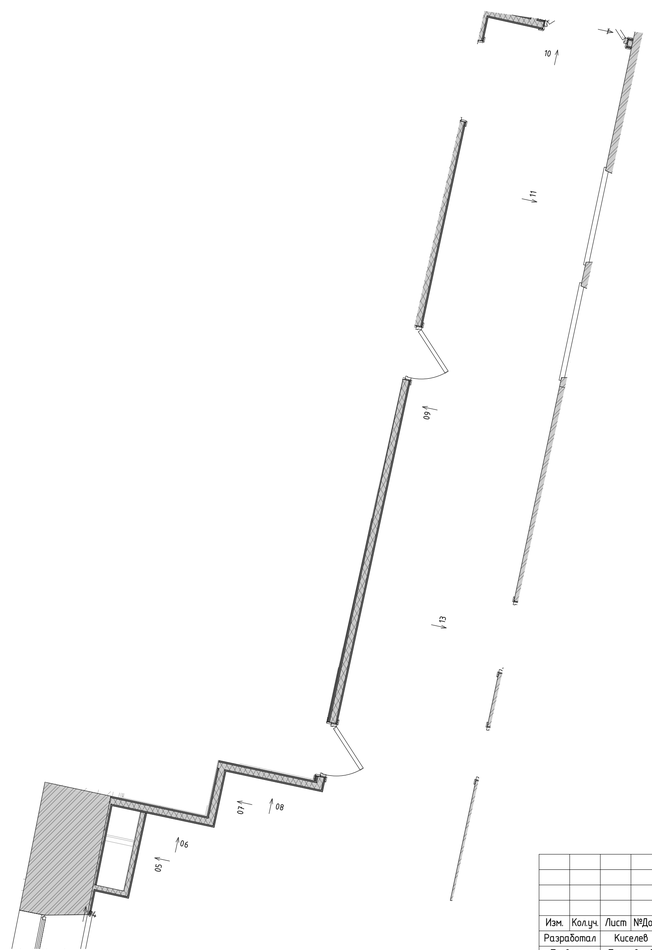

Условные обозначения

14	Облучатель Дезар
146	Держатель для бумажных полотенец
147	Диспенсер для туалетной бумаги
149	Дозатор локтевой для дезинфицирующих средств
150	Туалетный ёршик
175.1	Мини кухня
209	Электросушилка для рук
5	Бак для мусора на 12л
54	Безконтактный диспенсер мыла
54.1	Безконтактный диспенсер мыла
Гд	Гигиенический душ
ДУ	Элемент дистанционного пуска дымоудаления
Душ	Душ
ЗК	Зеркало
ЗК1	Зеркало квадратное
ИПР	Элемент дистанционного пуска дымоудаления
КС	Кнопка смыва
НС1	Настенный светильник Sankara LED MRL 16W 1009 IP20
НС2	Настенный светильник Picture light a5312ap-1cc
НТ	Навигационная табличка
ПВ	Световая панель Молния ULTRA РИП "ВЫХОД" (220В) с
ПДУ	Пульт управления с датчиком
Р	Раковина с.у.
РДУ	Решетка дымоудаления
СТ	Световое табло "Не входить" см. раздел совместно ТХ совместно с ЭОМ
Сч	Считыватель СКУД
ТВ	Телевизор
ТВ2	Телевизор 50"
Ун	Унитаз подвесной
Ч	Часы
Ч1	Часы
Э-47	Полотенцесушитель

Изм.	Колуч.	Лист	№Док.	Подп.	Дата	1325-12/22/ПИР-АИ2.2


Федеральное государственное бюджетное учреждение «Больница с поликлиникой» Управления делами Президента Российской Федерации по адресу: г. Москва, Романов пер., д. 2/6, стр. 2. Реконструкция (в режиме реставрации с приспособлением к современному использованию) здания

Разработал	Киселев	Архитектурные интерьеры. (Блок Б)	Стадия	Лист	Листов
Проверил	Петровций		Р	62	
Н.Контроль	Ольдекоп	Развертка помещения №3021 "Коридор при палатном отделении", (Продолжение 1), М 1:25	ООО "ЛЕОНАРДО ПРОЕКТ"		


Формат А1

Развертка помещения №3021 "Коридор при палатном отделении", (Окончание), М 1:25


13
М.1:25

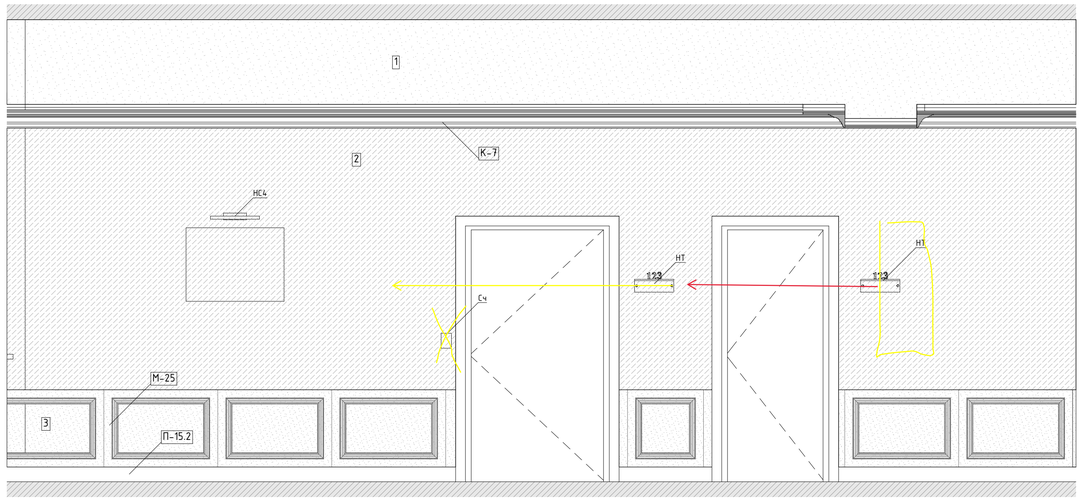

12
М.1:25

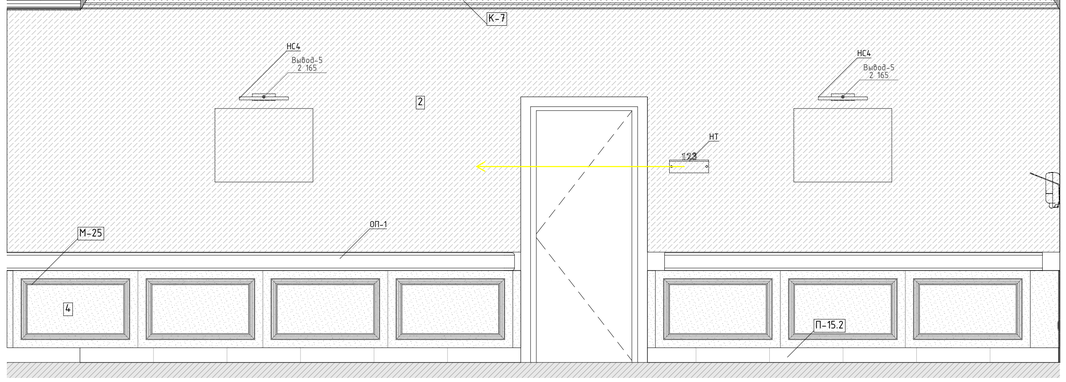

06
М.1:50

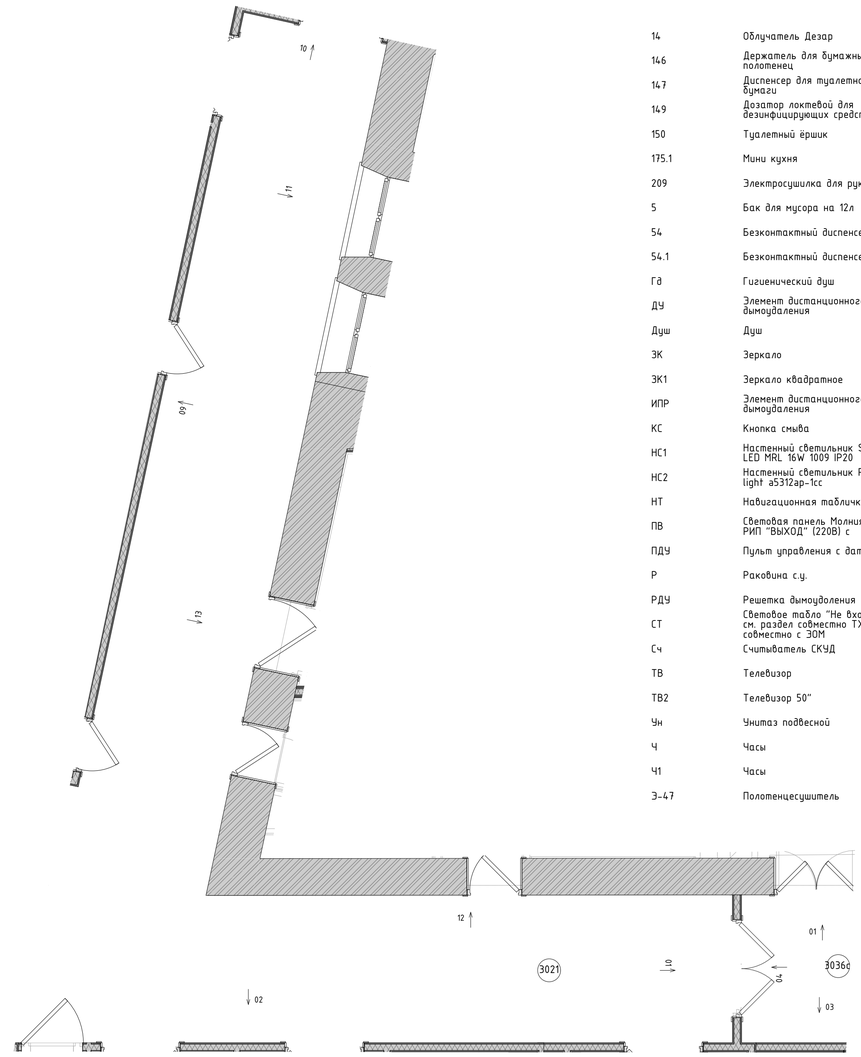

Условные обозначения


14	Облучатель Дезар
146	Держатель для бумажных полотенец
147	Диспенсер для туалетной бумаги
149	Дозатор локтевой для дезинфицирующих средств
150	Туалетный ёршик
175.1	Мини кухня
209	Электросушилка для рук
5	Бак для мусора на 12л
54	Безконтактный диспенсер мыла
54.1	Безконтактный диспенсер мыла
Гд	Гигиенический душ
ДУ	Элемент дистанционного пуска дымоудаления
Душ	Душ
ЗК	Зеркало
ЗК1	Зеркало квадратное
ИПР	Элемент дистанционного пуска дымоудаления
КС	Кнопка смыва
НС1	Настенный светильник Sankara LED MRL 16W 1009 IP20
НС2	Настенный светильник Picture light a5312ap-1cc
НТ	Навигационная табличка
ПВ	Световая панель Молния ULTRA РИП "ВЫХОД" (220В) с
ПДУ	Пульт управления с датчиком
Р	Раковина с.у.
РДУ	Решетка дымоудаления
СТ	Световое табло "Не входить" см. раздел совместно ТХ совместно с ЭОМ
Сч	Считыватель СКУД
ТВ	Телевизор
ТВ2	Телевизор 50"
Ун	Унитаз подвесной
Ч	Часы
Ч1	Часы
З-47	Полотенцесушитель

						1325-12/22/ПИР-АИ2.2	
						Федеральное государственное бюджетное учреждение «Больница с поликлиникой» Управления делами Президента Российской Федерации по адресу: г. Москва, Романов пер., д. 2/6, стр. 2. Реконструкция (в режиме реставрации с приспособлением к современному использованию) здания	
Изм.	Колуч.	Лист	№Док.	Подп.	Дата		
Разработал		Киселев				Архитектурные интерьеры. (Блок Б)	Стадия: Р; Лист: 63; Листов:
Проверил		Петровций					
Н.Контроль		Ольдекоп				Развертка помещения №3021 "Коридор при палатном отделении", (Окончание), М 1:25	ООО "ЛЕОНАРДО ПРОЕКТ"


Формат А1

Развертка помещения №3025 "Процедурная", М 1:25


01
М.1:25

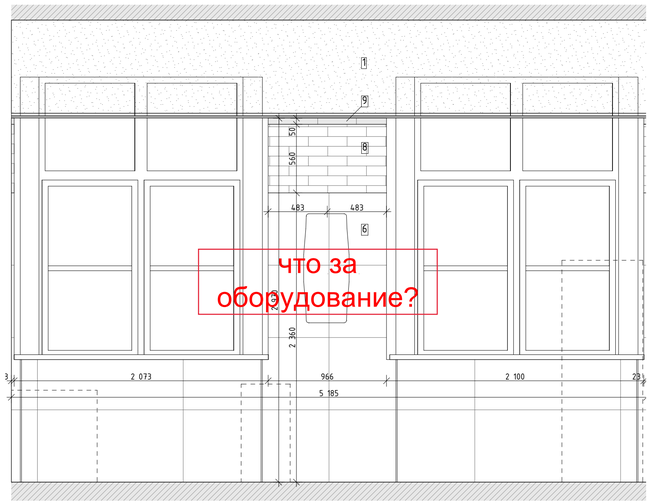


02
М.1:25

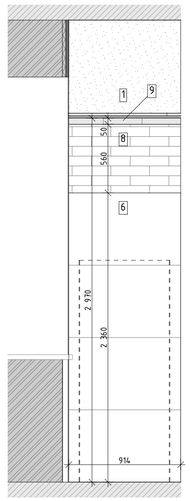


03
М.1:25

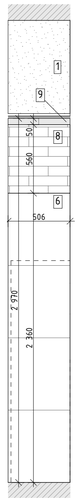


04
М.1:25

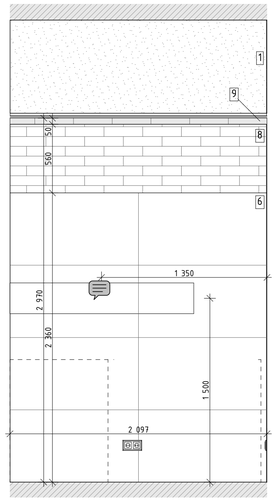


05
М.1:25

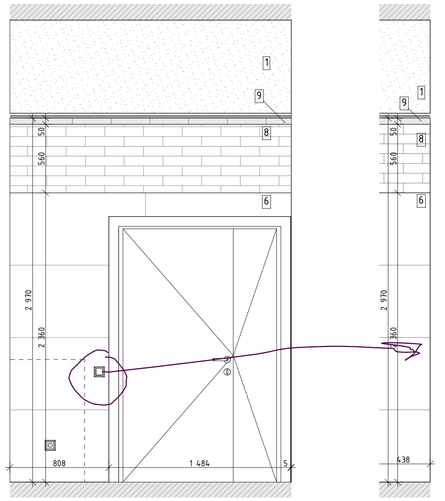


06
М.1:25

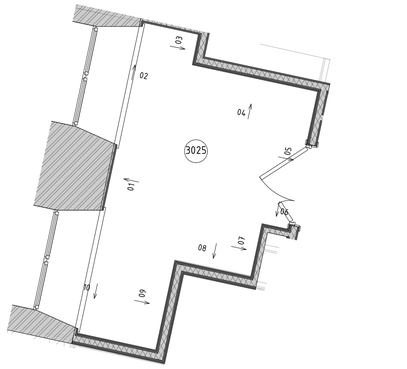


07
М.1:25

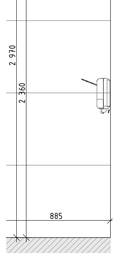


08
М.1:25

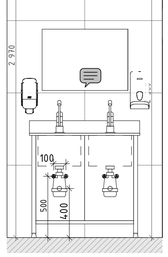

09
М.1:25

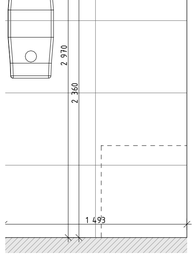

10
М.1:25

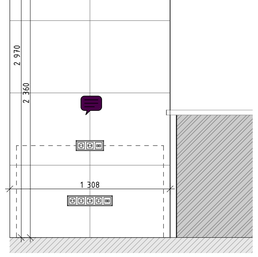

Условные обозначения


14	Облучатель Дезар
146	Держатель для бумажных полотенец
147	Диспенсер для туалетной бумаги
149	Дозатор локтевой для дезинфицирующих средств
150	Туалетный ёршик
175.1	Мини кухня
209	Электросушилка для рук
5	Бак для мусора на 12л
54	Безконтактный диспенсер мыла
54.1	Безконтактный диспенсер мыла
Гд	Гигиенический душ
ДУ	Элемент дистанционного пуска дымоудаления
Душ	Душ
ЗК	Зеркало
ЗК1	Зеркало квадратное
ИПР	Элемент дистанционного пуска дымоудаления
КС	Кнопка смыва
НС1	Настенный светильник Sankara LED MRL 16W 1009 IP20
НС2	Настенный светильник Picture light a5312ap-1cc
НТ	Навигационная табличка
ПВ	Световая панель Молния ULTRA РИП "ВЫХОД" (220В) с
ПДУ	Пульт управления с датчиком
Р	Раковина с.у.
РДУ	Решетка дымоудоления
СТ	Световое табло "Не входить" см. раздел совместно ТХ совместно с ЭОМ
Сч	Считыватель СКУД
ТВ	Телевизор
ТВ2	Телевизор 50"
Ун	Унитаз подвесной
Ч	Часы
Ч1	Часы
Э-47	Полотенцесушитель

						1325-12/22/ПИР-АИ2.2		
						Федеральное государственное бюджетное учреждение «Больница с поликлиникой» Управления делами Президента Российской Федерации по адресу: г. Москва, Романов пер., д. 2/6, стр. 2. Реконструкция (в режиме реставрации с приспособлением к современному использованию) здания		
Изм.	Колуч.	Лист	№Док.	Подп.	Дата			
Разработал		Киселев				Архитектурные интерьеры. (Блок Б)	Стадия	Лист	Листов
Проверил		Петровций					Р	64	
Н.Контроль		Ольдекоп				Развертка помещения №3025 "Процедурная", М 1:25	ООО "ЛЕОНАРДО ПРОЕКТ"		


Формат А1

Развертка помещения №3028 "Перевязочная", М 1:25


01
М.1:25

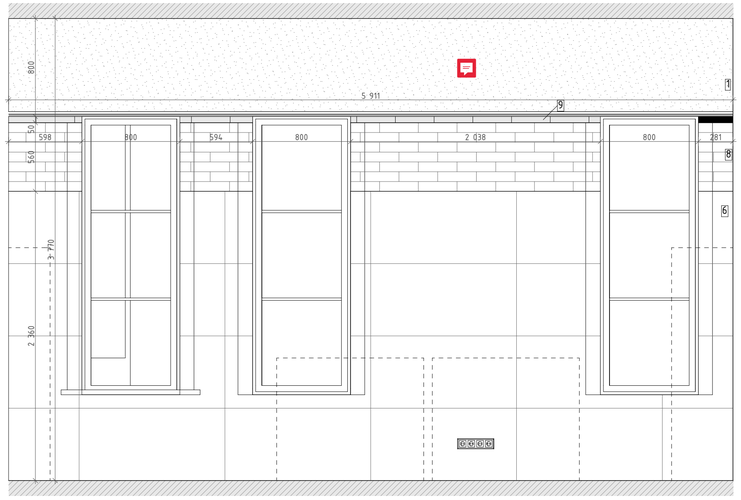


02
М.1:25

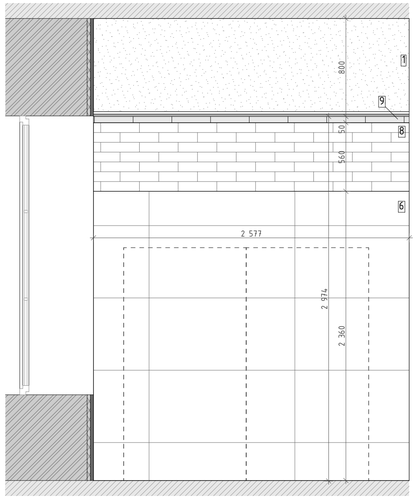


03
М.1:25

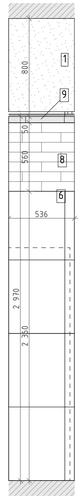

04
М.1:25

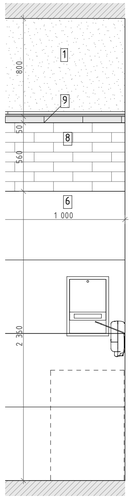


05
М.1:25

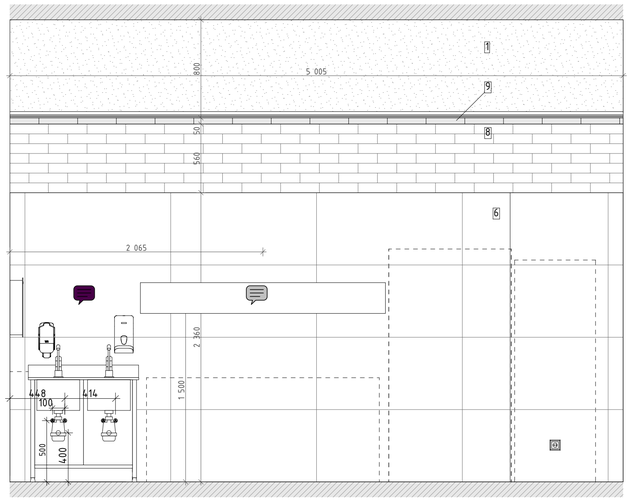


06
М.1:25




07
М.1:25

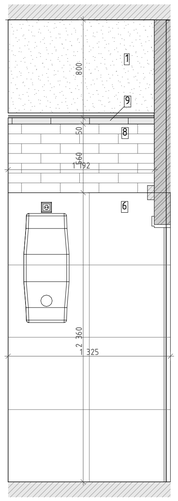

08
М.1:25

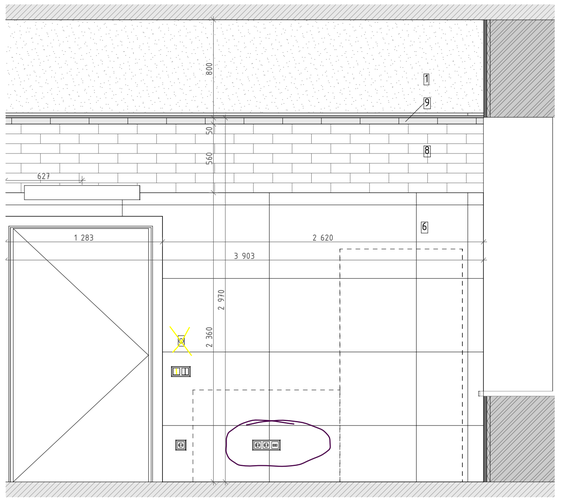

06
М.1:50

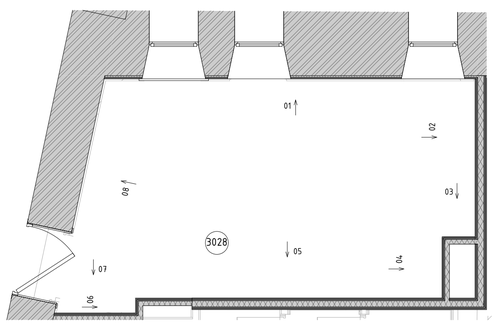

Условные обозначения


14	Облучатель Дезар
146	Держатель для бумажных полотенец
147	Диспенсер для туалетной бумаги
149	Дозатор локтевой для дезинфицирующих средств
150	Туалетный ёршик
175.1	Мини кухня
209	Электросушилка для рук
5	Бак для мусора на 12л
54	Безконтактный диспенсер мыла
54.1	Безконтактный диспенсер мыла
Гд	Гигиенический душ
ДУ	Элемент дистанционного пуска дымоудаления
Душ	Душ
ЗК	Зеркало
ЗК1	Зеркало квадратное
ИПР	Элемент дистанционного пуска дымоудаления
КС	Кнопка смыва
НС1	Настенный светильник Sankara LED MRL 16W 1009 IP20
НС2	Настенный светильник Picture light a5312ap-1cc
НТ	Навигационная табличка
ПВ	Световая панель Молния ULTRA РИП "ВЫХОД" (220В) с
ПДУ	Пульт управления с датчиком
Р	Раковина с.у.
РДУ	Решетка дымоудаления
СТ	Световое табло "Не входить" см. раздел совместно ТХ совместно с ЭОМ
Сч	Считыватель СКУД
ТВ	Телевизор
ТВ2	Телевизор 50"
Ун	Унитаз подвесной
Ч	Часы
Ч1	Часы
З-47	Полотенцесушитель

						1325-12/22/ПИР-АИ2.2	
						Федеральное государственное бюджетное учреждение «Больница с поликлиникой» Управления делами Президента Российской Федерации по адресу: г. Москва, Романов пер., д. 2/6, стр. 2. Реконструкция (в режиме реставрации с приспособлением к современному использованию) здания	
Изм.	Колич.	Лист	№Док.	Подп.	Дата		
Разработал		Киселев				Архитектурные интерьеры. (Блок Б)	Стадия: Р; Лист: 65; Листов:
Проверил		Петровций					
Н.Контроль		Ольдекоп				Развертка помещения №3028 "Перевязочная", М 1:25	ООО "ЛЕОНАРДО ПРОЕКТ"


Формат А1

Развертки помещений №3032,3032б "Палата на одну койку. Шлюз", М1:25


01
М.1:25

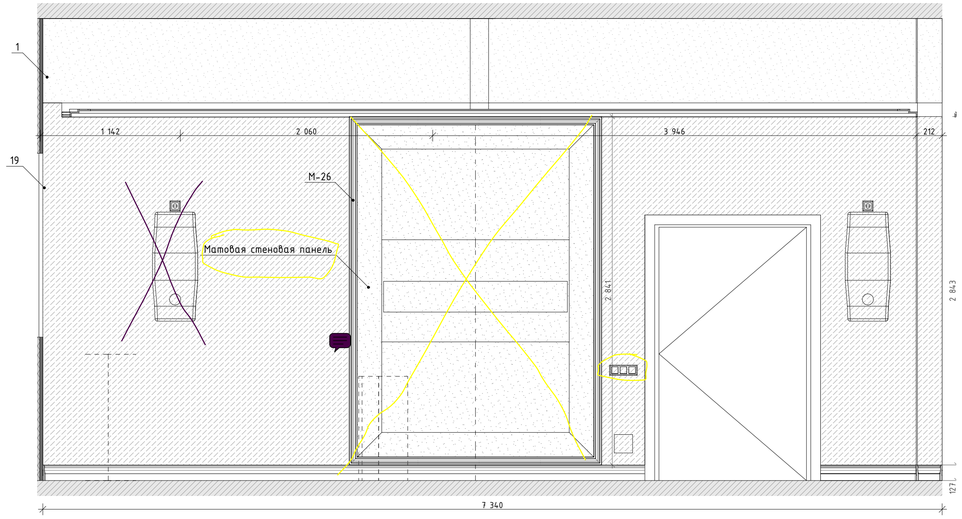


02
М.1:25

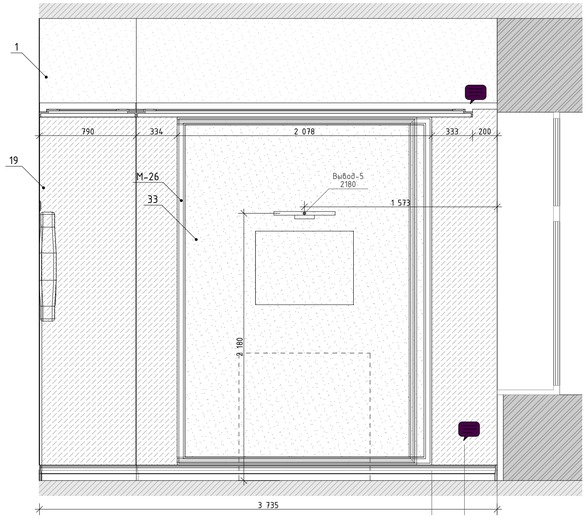


03
М.1:25

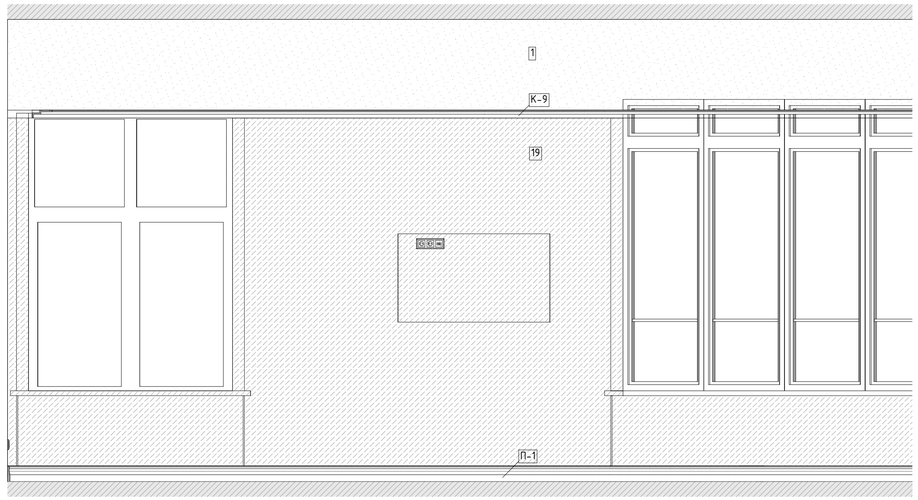


Развертка помещения №3032б "Шлюз"
01
М.1:25

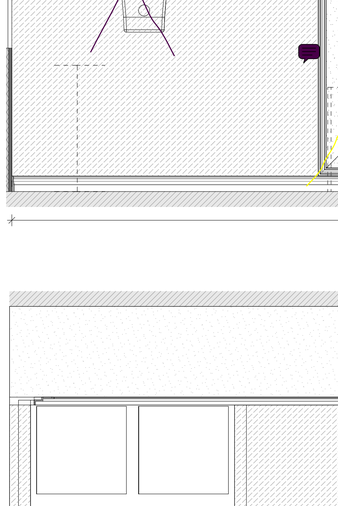

02
М.1:25

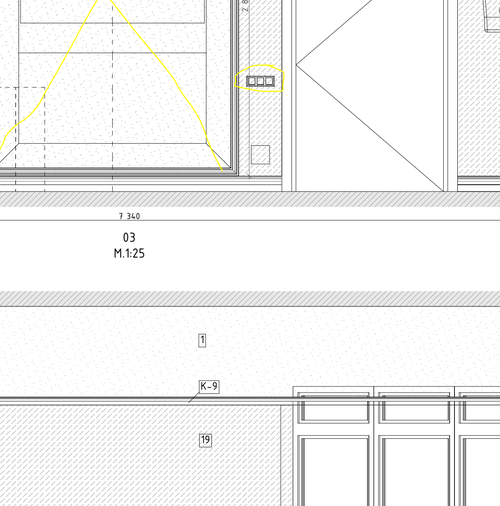


03
М.1:25

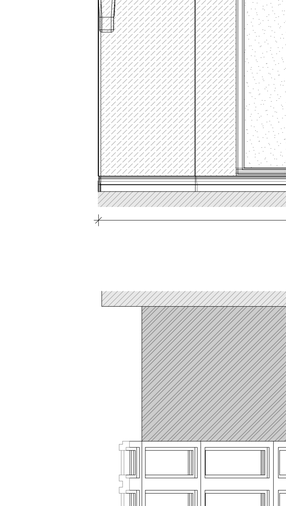

04
М.1:25




04
М.1:25

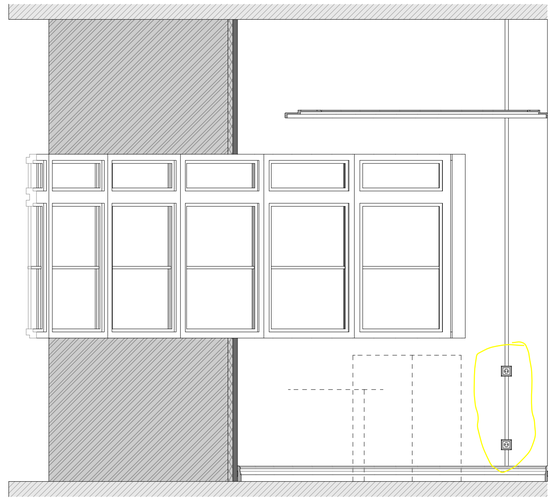

Условные обозначения

14	Облучатель Дезар
146	Держатель для бумажных полотенец
147	Диспенсер для туалетной бумаги
149	Дозатор локтевой для дезинфицирующих средств
150	Туалетный ёршик
175.1	Мини кухня
209	Электросушилка для рук
5	Бак для мусора на 12л
54	Безконтактный диспенсер мыла
54.1	Безконтактный диспенсер мыла
Гд	Гигиенический душ
ДУ	Элемент дистанционного пуска дымоудаления
Душ	Душ
ЗК	Зеркало
ЗК1	Зеркало квадратное
ИПР	Элемент дистанционного пуска дымоудаления
КС	Кнопка смыва
НС1	Настенный светильник Sankara LED MRL 16W 1009 IP20
НС2	Настенный светильник Picture light a5312ap-1cc
НТ	Навигационная табличка
ПВ	Световая панель Молния ULTRA РИП "ВЫХОД" (220В) с
ПДУ	Пульт управления с датчиком
Р	Раковина с.у.
РДУ	Решетка дымоудаления
СТ	Световое табло "Не входить" см. раздел совместно ТХ совместно с ЭОМ
Сч	Считыватель СКУД
ТВ	Телевизор
ТВ2	Телевизор 50"
Ун	Унитаз подвесной
Ч	Часы
Ч1	Часы
З-47	Полотенцесушитель

06
М.1:50

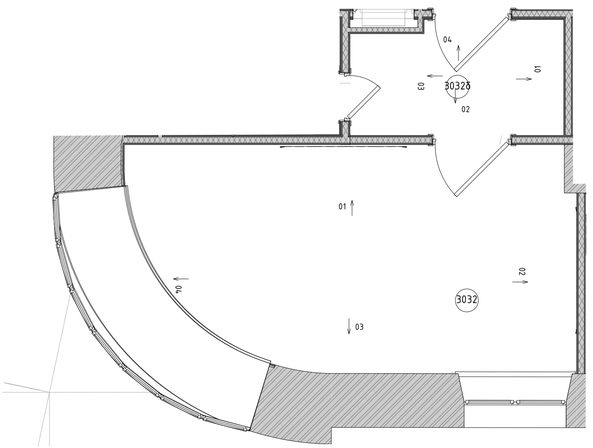

Изм.	Колуч.	Лист	№Док.	Подп.	Дата
Разработал		Киселев			
Проверил		Петровций			
Н.Контроль		Ольдекоп			

1325-12/22/ПИР-АИ2.2

Федеральное государственное бюджетное учреждение «Больница с поликлиникой» Управления делами Президента Российской Федерации по адресу г. Москва, Романов пер., д. 2/6, стр. 2. Реконструкция (в режиме реставрации с приспособлением к современному использованию) здания

Архитектурные интерьеры. (Блок Б)

Стадия	Лист	Листов
Р	66	


Развертки помещений №3032,3032б "Палата на одну койку. Шлюз", М1:25

ООО "ЛЕОНАРДО ПРОЕКТ"


Формат А1

Развертки помещений №3032а,3033а "Санузел", М1:20


01
М.1:20

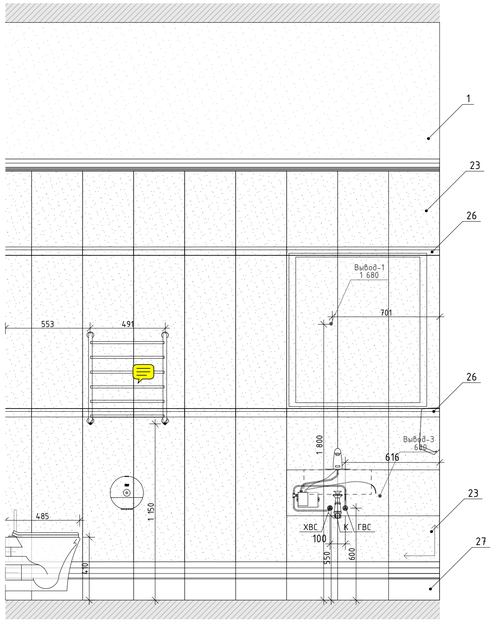


02
М.1:20

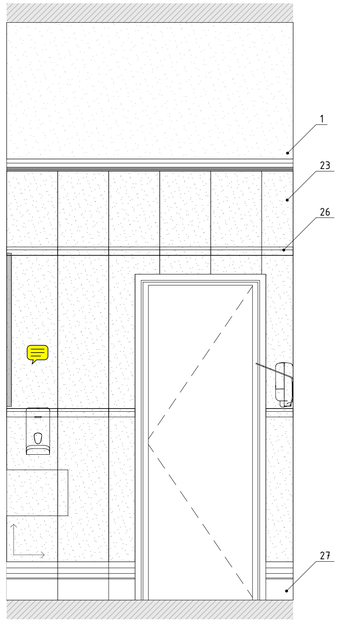


03
М.1:20

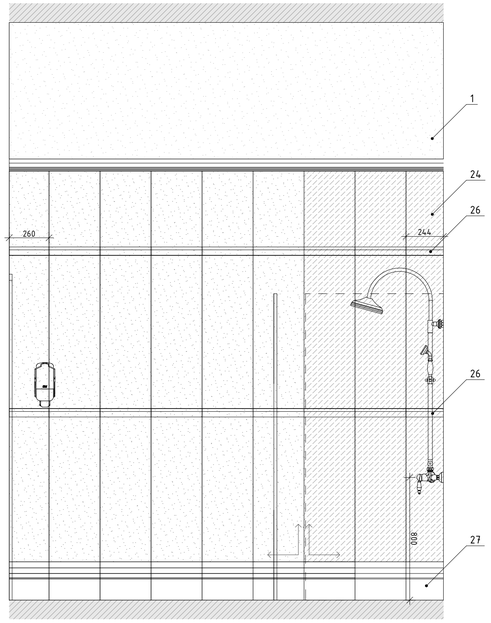


04
М.1:20

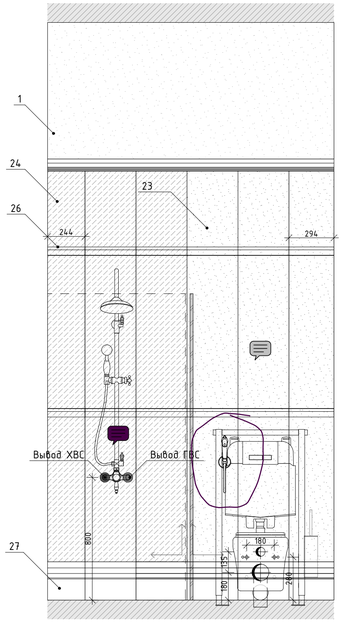


01
М.1:20

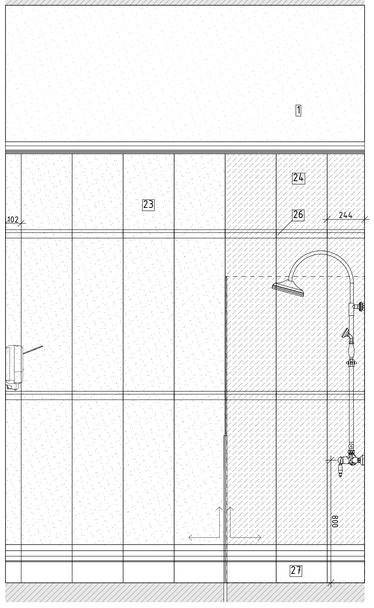


02
М.1:20

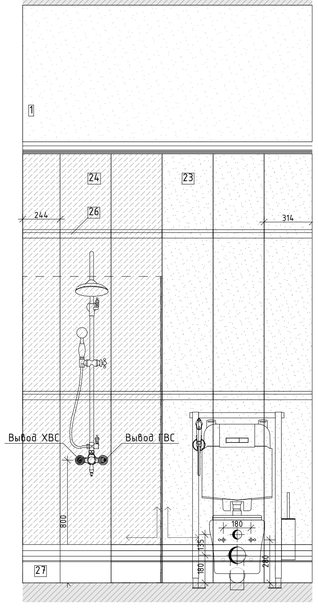


03
М.1:20

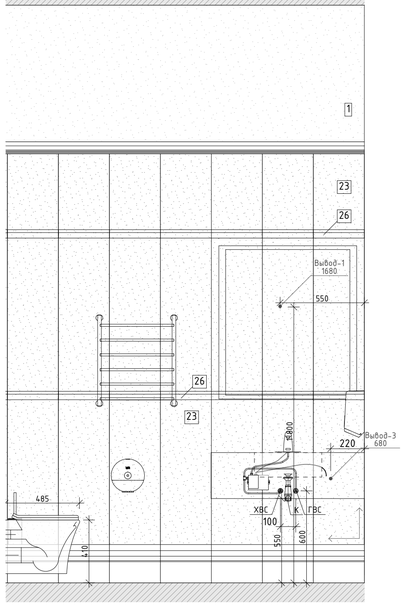


04
М.1:20

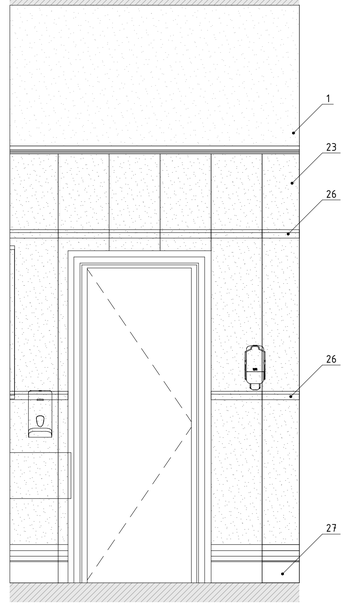

06
М.1:50

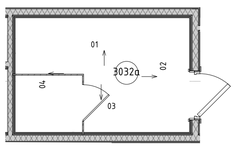

06
М.1:50

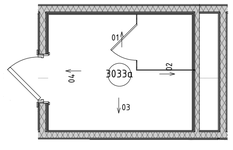

Условные обозначения

14	Облучатель Дезар
146	Держатель для бумажных полотенец
147	Диспенсер для туалетной бумаги
149	Дозатор локтевой для дезинфицирующих средств
150	Туалетный ёршик
175.1	Мини кухня
209	Электросушилка для рук
5	Бак для мусора на 12л
54	Безконтактный диспенсер мыла
54.1	Безконтактный диспенсер мыла
Гд	Гигиенический душ
ДУ	Элемент дистанционного пуска дымоудаления
Душ	Душ
ЗК	Зеркало
ЗК1	Зеркало квадратное
ИПР	Элемент дистанционного пуска дымоудаления
КС	Кнопка смыва
НС1	Настенный светильник Sankara LED MRL 16W 1009 IP20
НС2	Настенный светильник Picture light a5312ap-1cc
НТ	Навигационная табличка
ПВ	Световая панель Молния ULTRA РИП "ВЫХОД" (220В) с
ПДУ	Пульт управления с датчиком
Р	Раковина с.у.
РДУ	Решетка дымоудоления
СТ	Световое табло "Не входить" см. раздел совместно ТХ совместно с ЭОМ
Сч	Считыватель СКУД
ТВ	Телевизор
ТВ2	Телевизор 50"
Ун	Унитаз подвесной
Ч	Часы
Ч1	Часы
Э-47	Полотенцесушитель


Корректировки даны для обоих су

							1325-12/22/ПИР-АИ2.2	
							Федеральное государственное бюджетное учреждение «Больница с поликлиникой» Управления делами Президента Российской Федерации по адресу: г. Москва, Романов пер., д. 2/6, стр. 2. Реконструкция (в режиме реставрации с приспособлением к современному использованию) здания	
Изм.	Колуч.	Лист	№Док.	Подп.	Дата			
Разработал		Киселев					Архитектурные интерьеры. (Блок Б)	Стадия: Р; Лист: 67; Листов:
Проверил		Петровций						
Н.Контроль		Ольдекоп					Развертки помещений №3032а,3033а "Санузел", М1:20	ООО "ЛЕОНАРДО ПРОЕКТ"


Формат А1

Развертки помещений №3033,3033б "Палата на одну койку. Шлюз", М1:25


01
М.1:25

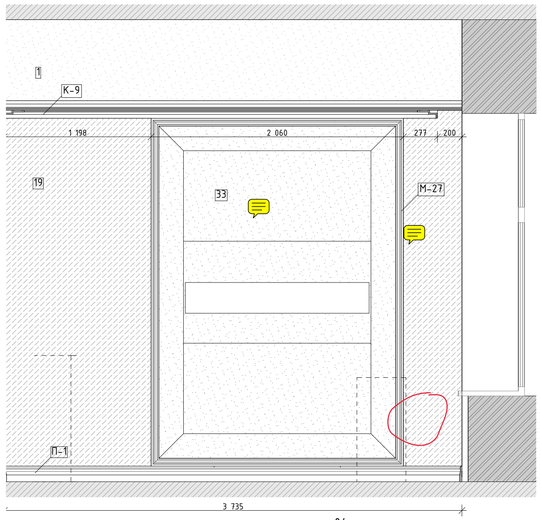

02
М.1:25

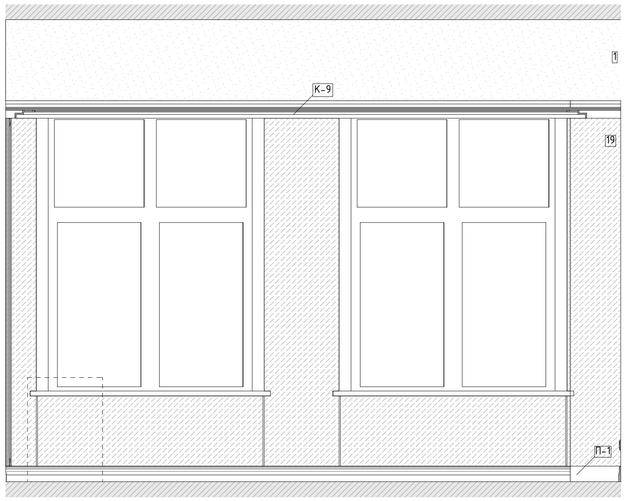

03
М.1:25

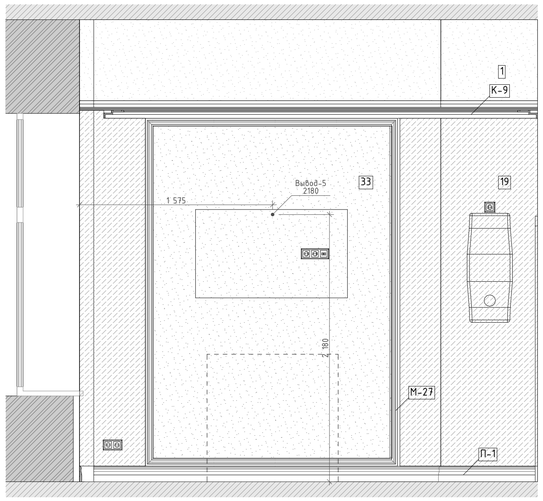

04
М.1:25

01
М.1:25

02
М.1:25

03
М.1:25

04
М.1:25

06
М.1:50

Условные обозначения


14	Облучатель Дезар
146	Держатель для бумажных полотенец
147	Диспенсер для туалетной бумаги
149	Дозатор локтевой для дезинфицирующих средств
150	Туалетный ёршик
175.1	Мини кухня
209	Электросушилка для рук
5	Бак для мусора на 12л
54	Безконтактный диспенсер мыла
54.1	Безконтактный диспенсер мыла
Гд	Гигиенический душ
ДУ	Элемент дистанционного пуска дымоудаления
Душ	Душ
ЗК	Зеркало
ЗК1	Зеркало квадратное
ИПР	Элемент дистанционного пуска дымоудаления
КС	Кнопка смыва
НС1	Настенный светильник Sankara LED MRL 16W 1009 IP20
НС2	Настенный светильник Picture light a5312ap-1cc
НТ	Навигационная табличка
ПВ	Световая панель Молния ULTRA РИП "ВЫХОД" (220В) с
ПДУ	Пульт управления с датчиком
Р	Раковина с.у.
РДУ	Решетка дымоудоления
СТ	Световое табло "Не входить" см. раздел совместно ТХ совместно с ЭОМ
Сч	Считыватель СКУД
ТВ	Телевизор
ТВ2	Телевизор 50"
Ун	Унитаз подвесной
Ч	Часы
Ч1	Часы
З-47	Полотенцесушитель

						1325-12/22/ПИР-АИ2.2	
						Федеральное государственное бюджетное учреждение «Больница с поликлиникой» Управления делами Президента Российской Федерации по адресу: г. Москва, Романов пер., д. 2/6, стр. 2. Реконструкция (в режиме реставрации с приспособлением к современному использованию) здания	
Изм.	Колуч.	Лист	№Док.	Подп.	Дата		
Разработал		Киселев				Архитектурные интерьеры. (Блок Б)	Стадия: Р; Лист: 68; Листов:
Проверил		Петровций					
Н.Контроль		Ольдекоп				Развертки помещений №3033,3033б "Палата на одну койку. Шлюз", М1:25	ООО "ЛЕОНАРДО ПРОЕКТ"


Формат А1

Развертки помещений №3034,3034б "Палата на одну койку. Шлюз", М1:25

01
М.1:25

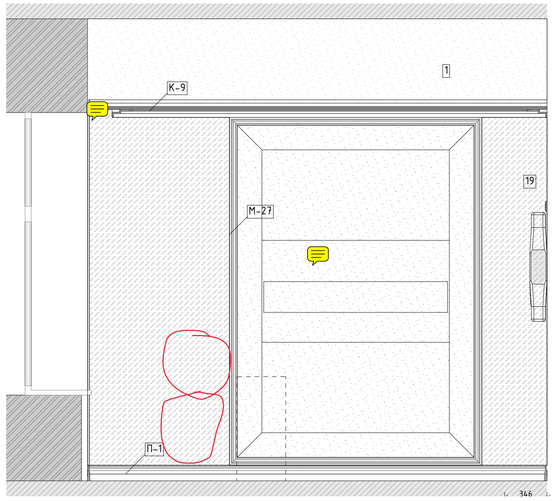


02
М.1:25

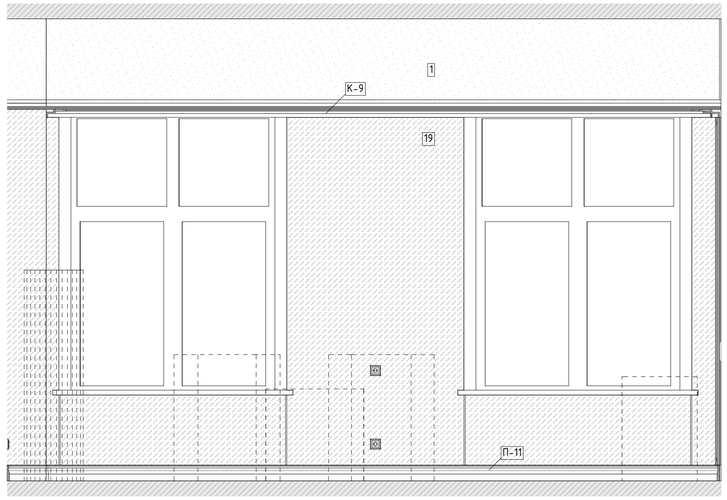


Условные обозначения

14	Облучатель Дезар
146	Держатель для бумажных полотенец
147	Диспенсер для туалетной бумаги
149	Дозатор локтевой для дезинфицирующих средств
150	Туалетный ёршик
175.1	Мини кухня
209	Электросушилка для рук
5	Бак для мусора на 12л
54	Безконтактный диспенсер мыла
54.1	Безконтактный диспенсер мыла
Гд	Гигиенический душ
ДУ	Элемент дистанционного пуска дымоудаления
Душ	Душ
ЗК	Зеркало
ЗК1	Зеркало квадратное
ИПР	Элемент дистанционного пуска дымоудаления
КС	Кнопка смыва
НС1	Настенный светильник Sankara LED MRL 16W 1009 IP20
НС2	Настенный светильник Picture light a5312ap-1cc
НТ	Навигационная табличка
ПВ	Световая панель Молния ULTRA РИП "ВЫХОД" (220В) с
ПДУ	Пульт управления с датчиком
Р	Раковина с.у.
РДУ	Решетка дымоудаления
СТ	Световое табло "Не входить" см. раздел совместно ТХ совместно с ЭОМ
Сч	Считыватель СКУД
ТВ	Телевизор
ТВ2	Телевизор 50"
Ун	Унитаз подвесной
Ч	Часы
Ч1	Часы
З-47	Полотенцесушитель


03
М.1:25

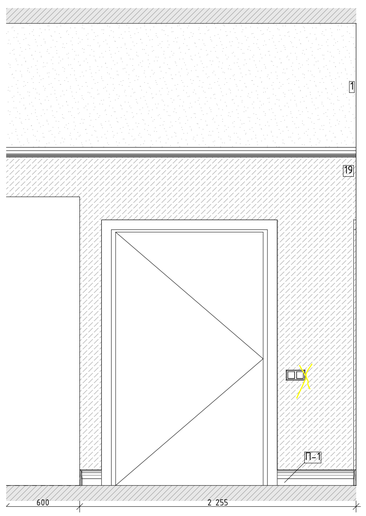

04
М.1:25

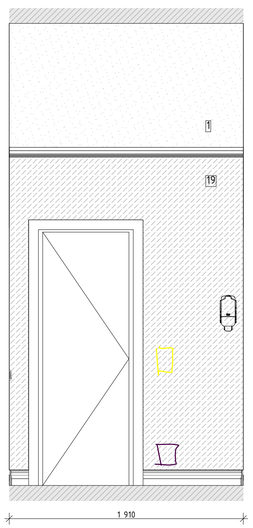


06
М.1:50

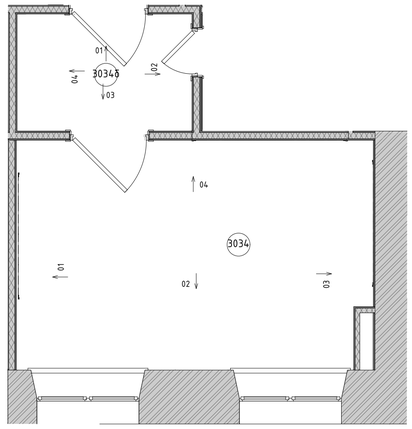


Развертка помещения №3034б "Шлюз"


01
М.1:25

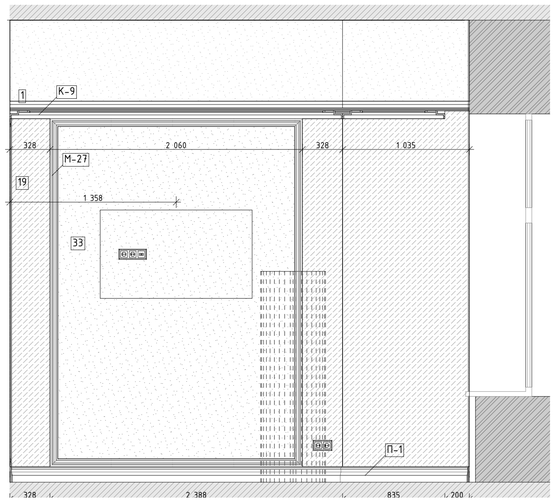


02
М.1:25

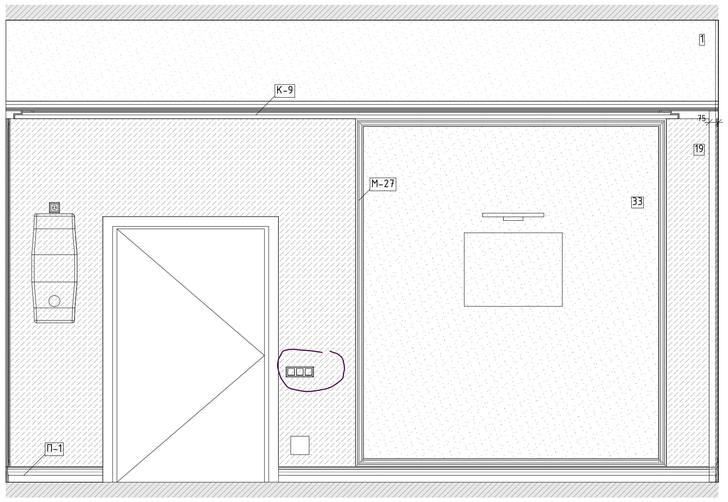

03
М.1:25

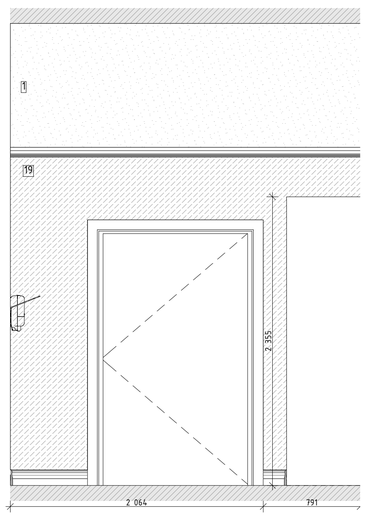

04
М.1:25

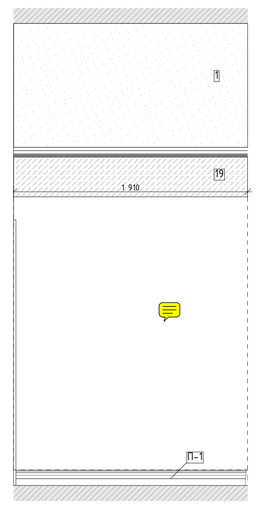


							1325-12/22/ПИР-АИ2.2
							Федеральное государственное бюджетное учреждение «Больница с поликлиникой» Управления делами Президента Российской Федерации по адресу: г. Москва, Романов пер., д. 2/6, стр. 2. Реконструкция (в режиме реставрации с приспособлением к современному использованию) здания
Изм.	Колуч.	Лист	№Док.	Подп.	Дата		
Разработал		Киселев				Архитектурные интерьеры. (Блок Б)	Стадия: Р; Лист: 69; Листов:
Проверил		Петровций					
Н.Контроль		Ольдекоп				Развертки помещений №3034,3034б "Палата на одну койку. Шлюз", М1:25	ООО "ЛЕОНАРДО ПРОЕКТ"


Формат А1

Развертка помещения №3036 "Коридор", М1:25


06
М.1:25

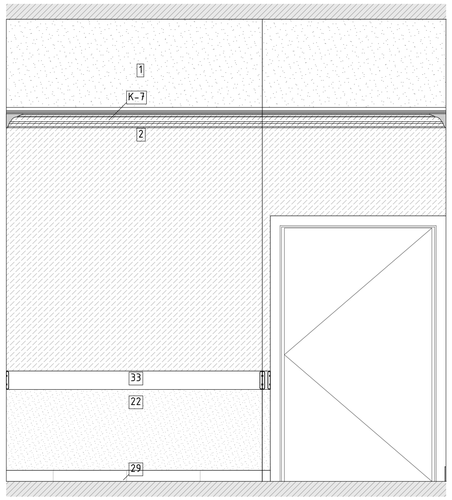


06
М.1:25

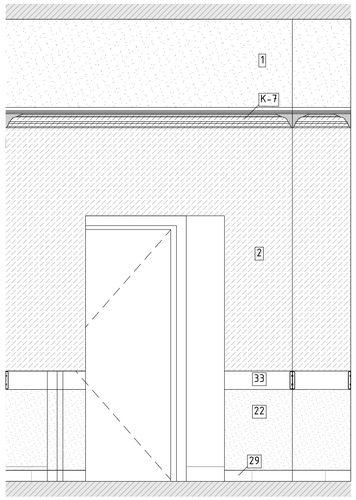


06
М.1:25

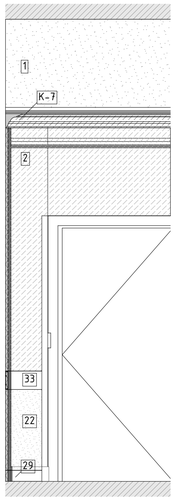


06
М.1:25

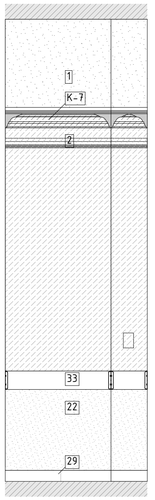

06
М.1:25

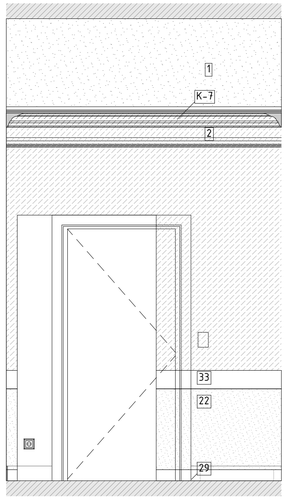

06
М.1:25

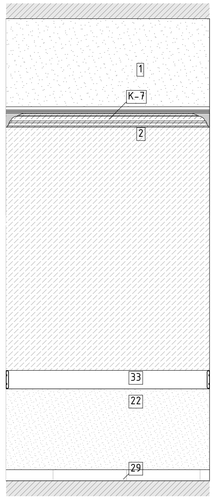

Условные обозначения


14	Облучатель Дезар
146	Держатель для бумажных полотенец
147	Диспенсер для туалетной бумаги
149	Дозатор локтевой для дезинфицирующих средств
150	Туалетный ёршик
175.1	Мини кухня
209	Электросушилка для рук
5	Бак для мусора на 12л
54	Безконтактный диспенсер мыла
54.1	Безконтактный диспенсер мыла
Гд	Гигиенический душ
ДУ	Элемент дистанционного пуска дымоудаления
Душ	Душ
ЗК	Зеркало
ЗК1	Зеркало квадратное
ИПР	Элемент дистанционного пуска дымоудаления
КС	Кнопка смыва
НС1	Настенный светильник Sankara LED MRL 16W 1009 IP20
НС2	Настенный светильник Picture light a5312ap-1cc
НТ	Навигационная табличка
ПВ	Световая панель Молния ULTRA РИП "ВЫХОД" (220В) с
ПДУ	Пульт управления с датчиком
Р	Раковина с.у.
РДУ	Решетка дымоудоления
СТ	Световое табло "Не входить" см. раздел совместно ТХ совместно с ЭОМ
Сч	Считыватель СКУД
ТВ	Телевизор
ТВ2	Телевизор 50"
Ун	Унитаз подвесной
Ч	Часы
Ч1	Часы
Э-47	Полотенцесушитель

						1325-12/22/ПИР-АИ2.2	
						Федеральное государственное бюджетное учреждение «Больница с поликлиникой» Управления делами Президента Российской Федерации по адресу: г. Москва, Романов пер., д. 2/6, стр. 2. Реконструкция (в режиме реставрации с приспособлением к современному использованию) здания	
Изм.	Колуч.	Лист	№Док.	Подп.	Дата		
Разработал		Киселев				Архитектурные интерьеры. (Блок Б)	Стадия: Р; Лист: 70; Листов:
Проверил		Петровций					
Н.Контроль		Ольдекоп				Развертка помещения №3036 "Коридор", М1:25	ООО "ЛЕОНАРДО ПРОЕКТ"


Формат А1

Развертки помещений №3036а,3044 "Шлюз", М1:25


01
М.1:25

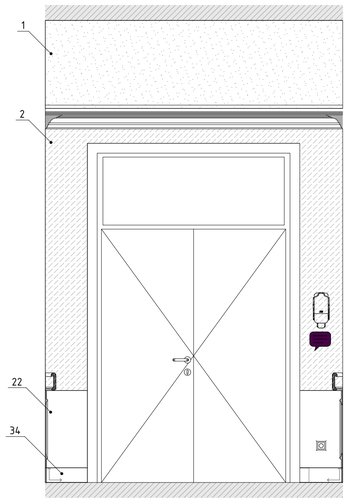


02
М.1:25

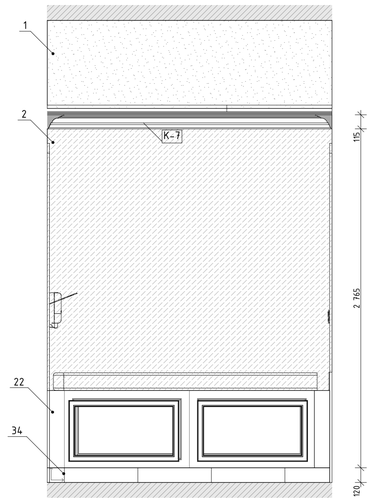


03
М.1:25

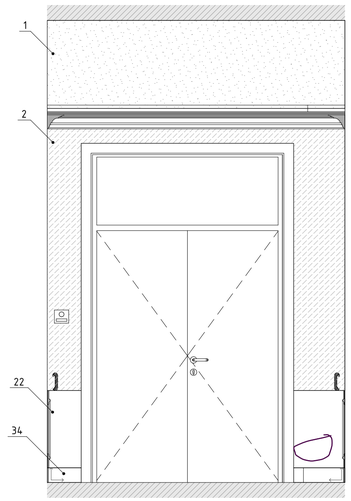

04
М.1:25

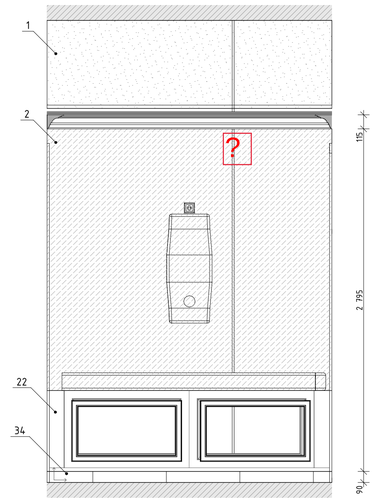

06
М.1:50

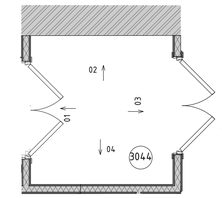

Развертка помещения №3036а "Шлюз"
01
М.1:25

02
М.1:25

03
М.1:25

04
М.1:25

06
М.1:50

Условные обозначения

14	Облучатель Дезар
146	Держатель для бумажных полотенец
147	Диспенсер для туалетной бумаги
149	Дозатор локтевой для дезинфицирующих средств
150	Туалетный ёршик
175.1	Мини кухня
209	Электросушилка для рук
5	Бак для мусора на 12л
54	Безконтактный диспенсер мыла
54.1	Безконтактный диспенсер мыла
Гд	Гигиенический душ
ДУ	Элемент дистанционного пуска дымоудаления
Душ	Душ
ЗК	Зеркало
ЗК1	Зеркало квадратное
ИПР	Элемент дистанционного пуска дымоудаления
КС	Кнопка смыва
НС1	Настенный светильник Sankara LED MRL 16W 1009 IP20
НС2	Настенный светильник Picture light a5312ap-1cc
НТ	Навигационная табличка
ПВ	Световая панель Молния ULTRA РИП "ВЫХОД" (220В) с
ПДУ	Пульт управления с датчиком
Р	Раковина с.у.
РДУ	Решетка дымоудоления
СТ	Световое табло "Не входить" см. раздел совместно ТХ совместно с ЭОМ
Сч	Считыватель СКУД
ТВ	Телевизор
ТВ2	Телевизор 50"
Ун	Унитаз подвесной
Ч	Часы
Ч1	Часы
Э-47	Полотенцесушитель


						1325-12/22/ПИР-АИ2.2	
						Федеральное государственное бюджетное учреждение «больница с поликлиникой» Управления делами Президента Российской Федерации по адресу: г. Москва, Романов пер., д. 2/6, стр. 2. Реконструкция (в режиме реставрации с приспособлением к современному использованию) здания	
Изм.	Колуч.	Лист	№Док.	Подп.	Дата		
Разработал		Киселев				Архитектурные интерьеры. (Блок Б)	Стадия: Р; Лист: 71; Листов:
Проверил		Петровский					
Н.Контроль		Ольдекоп				Развертки помещений №3036а,3044 "Шлюз", М1:25	ООО "ЛЕОНАРДО ПРОЕКТ"

Формат А1


Развертки помещений №3037а,3034а "Санузел", М1:20

Все замечания для су
см. лист 69


01
М.1:20

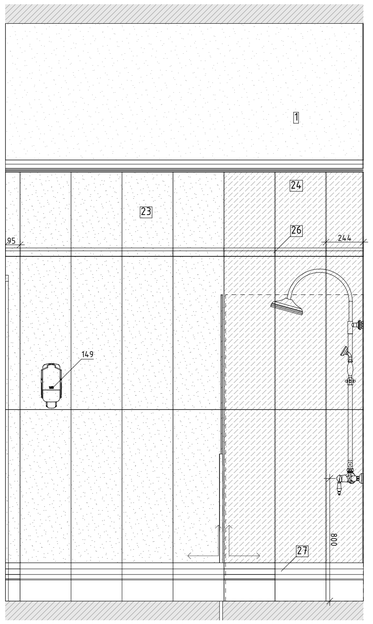


02
М.1:20

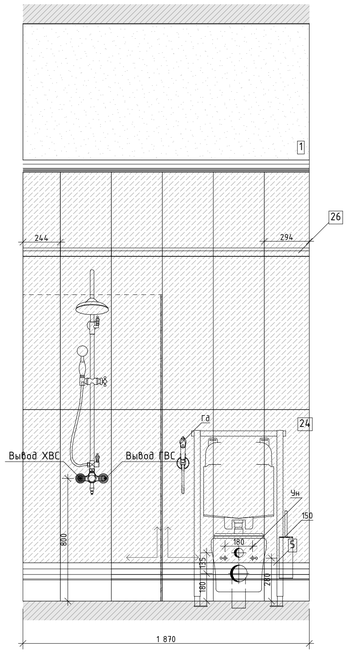


03
М.1:20

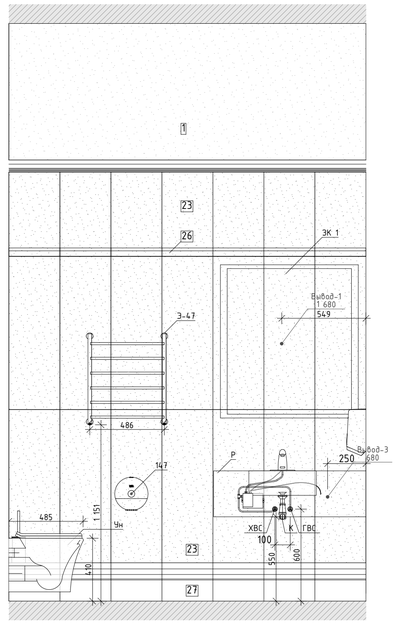

04
М.1:20

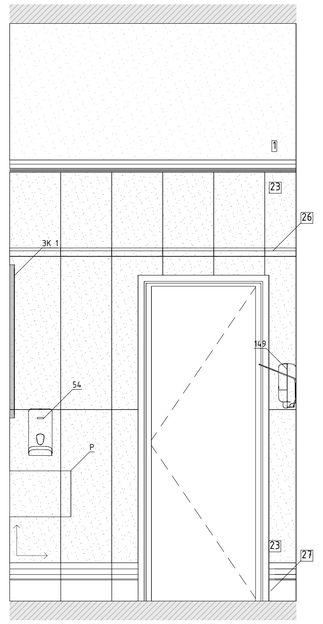


06
М.1:50

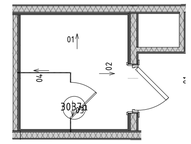


Условные обозначения

14	Облучатель Дезар
146	Держатель для бумажных полотенец
147	Диспенсер для туалетной бумаги
149	Дозатор локтевой для дезинфицирующих средств
150	Туалетный ёршик
175.1	Мини кухня
209	Электросушилка для рук
5	Бак для мусора на 12л
54	Безконтактный диспенсер мыла
54.1	Безконтактный диспенсер мыла
Гд	Гигиенический душ
ДУ	Элемент дистанционного пуска дымоудаления
Душ	Душ
ЗК	Зеркало
ЗК1	Зеркало квадратное
ИПР	Элемент дистанционного пуска дымоудаления
КС	Кнопка смыва
НС1	Настенный светильник Sankara LED MRL 16W 1009 IP20
НС2	Настенный светильник Picture light a5312ap-1cc
НТ	Навигационная табличка
ПВ	Световая панель Молния ULTRA РИП "ВЫХОД" (220В) с
ПДУ	Пульт управления с датчиком
Р	Раковина с.у.
РДУ	Решетка дымоудаления
СТ	Световое табло "Не входить" см. раздел совместно ТХ совместно с ЭОМ
Сч	Считыватель СКУД
ТВ	Телевизор
ТВ2	Телевизор 50"
Ун	Унитаз подвесной
Ч	Часы
Ч1	Часы
3-47	Полотенцесушитель


01
М.1:20

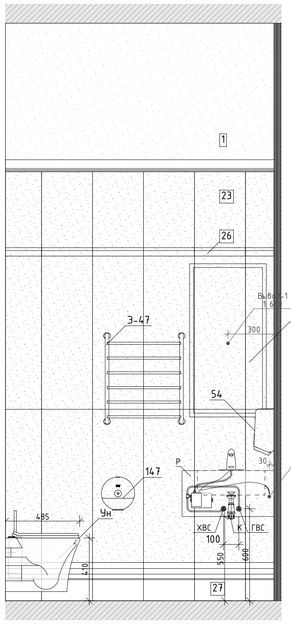


02
М.1:20

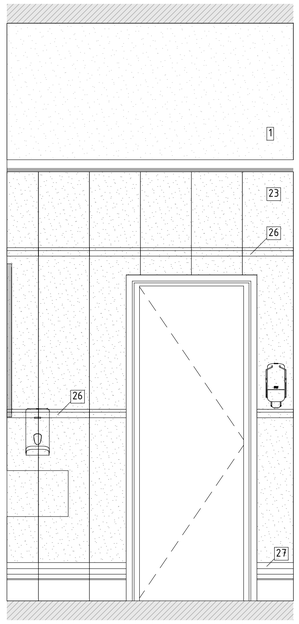


03
М.1:20

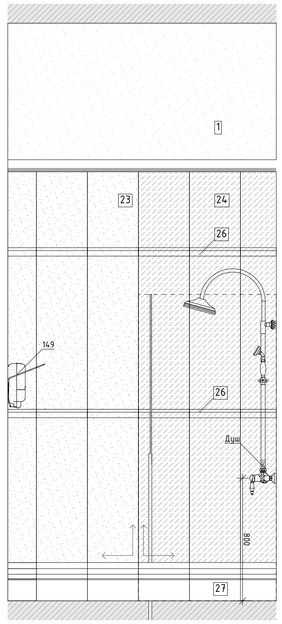

04
М.1:20

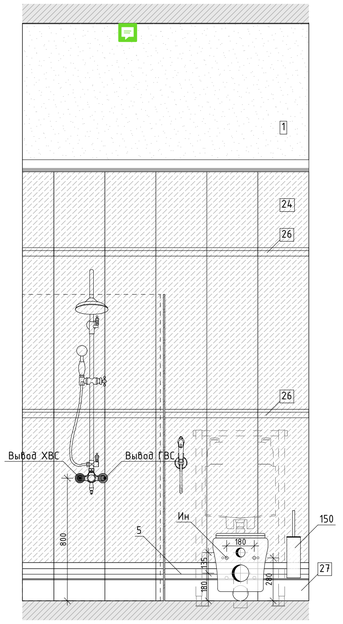

06
М.1:50

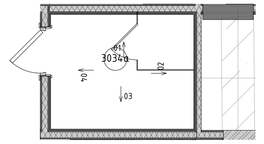


						1325-12/22/ПИР-АИ2.2	
Изм.	Колуч.	Лист	№Док.	Подп.	Дата		
Разработал		Киселев				Федеральное государственное бюджетное учреждение «больница с поликлиникой» Управления делами Президента Российской Федерации по адресу г. Москва, Романов пер., д. 2/6, стр. 2. Реконструкция (в режиме реставрации с приспособлением к современному использованию) здания	
Проверил		Петровский				Архитектурные интерьеры. (Блок Б)	Стадия: Р; Лист: 72; Листов:
Н.Контроль		Ольдекоп				Развертки помещений №3037а,3034а "Санузел", М1:20	ООО "ЛЕОНАРДО ПРОЕКТ"


Формат А1

Развертки помещений №3037, 3037б "Палата на одну койку. Шлюз", М1:25


01
М.1:25

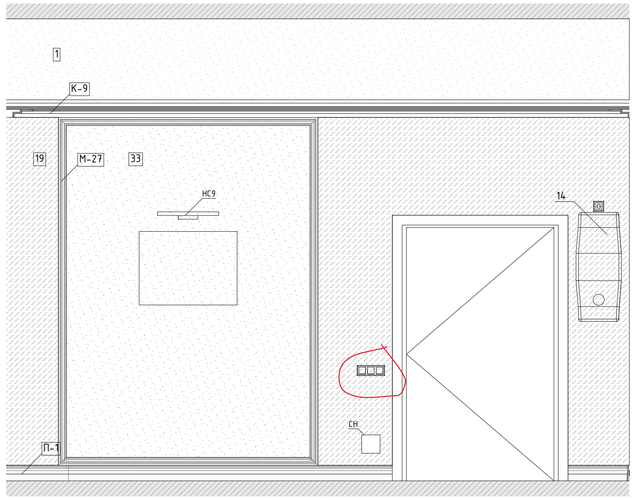


02
М.1:25

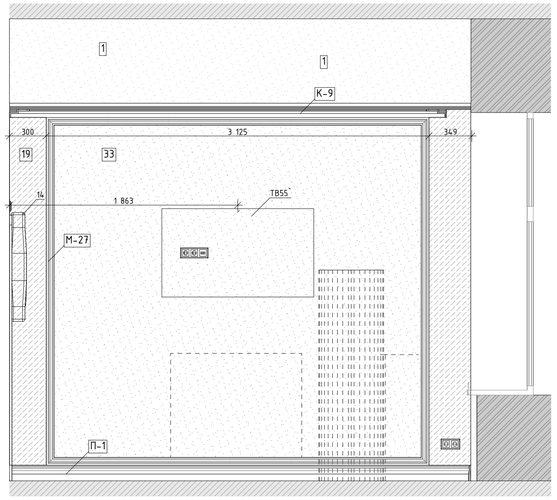


06
М.1:50

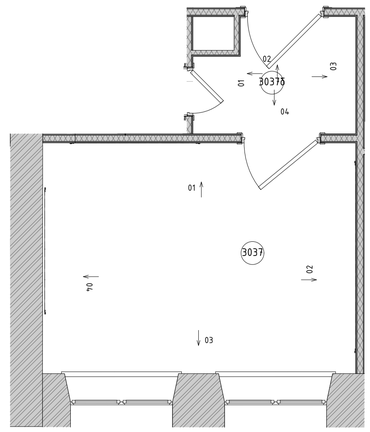


03
М.1:25

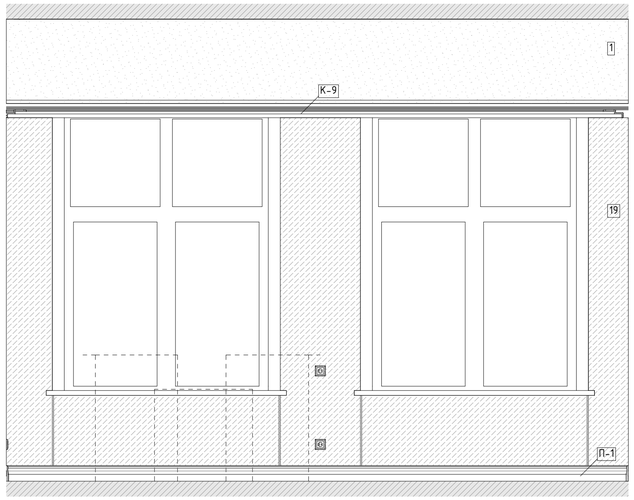


04
М.1:25

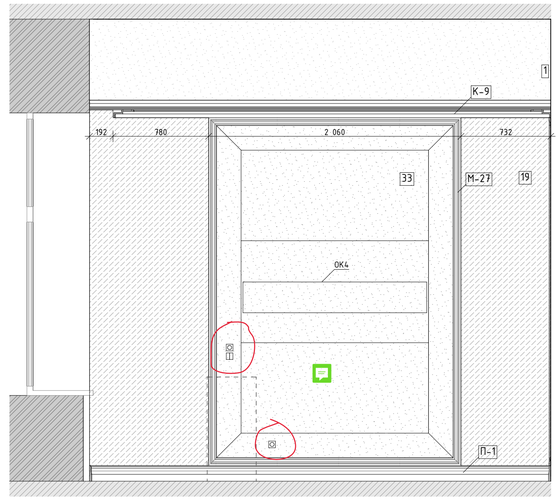


01
М.1:25

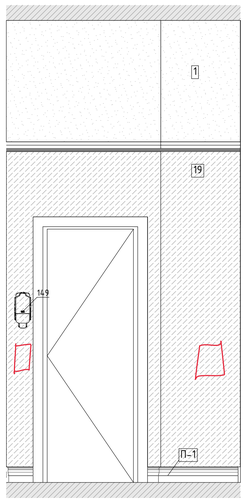


02
М.1:25

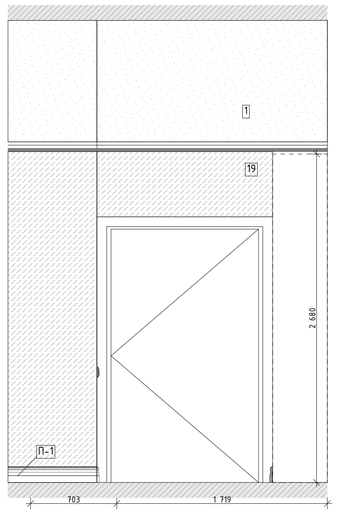

03
М.1:25

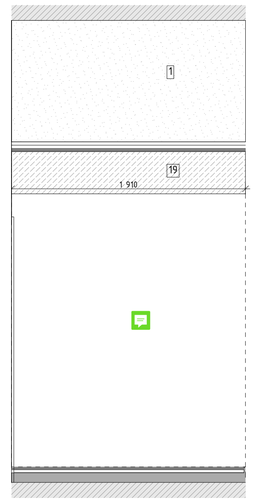

04
М.1:25

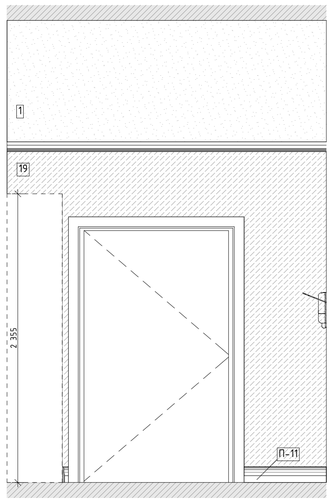

Условные обозначения

14	Облучатель Дезар
146	Держатель для бумажных полотенец
147	Диспенсер для туалетной бумаги
149	Дозатор локтевой для дезинфицирующих средств
150	Туалетный ёршик
175.1	Мини кухня
209	Электросушилка для рук
5	Бак для мусора на 12л
54	Безконтактный диспенсер мыла
54.1	Безконтактный диспенсер мыла
Гд	Гигиенический душ
ДУ	Элемент дистанционного пуска дымоудаления
Душ	Душ
ЗК	Зеркало
ЗК1	Зеркало квадратное
ИПР	Элемент дистанционного пуска дымоудаления
КС	Кнопка смыва
НС1	Настенный светильник Sankara LED MRL 16W 1009 IP20
НС2	Настенный светильник Picture light a5312ap-1cc
НТ	Навигационная табличка
ПВ	Световая панель Молния ULTRA РИП "ВЫХОД" (220В) с
ПДУ	Пульт управления с датчиком
Р	Раковина с.у.
РДУ	Решетка дымоудаления
СТ	Световое табло "Не входить" см. раздел совместно ТХ совместно с ЭОМ
Сч	Считыватель СКУД
ТВ	Телевизор
ТВ2	Телевизор 50"
Ун	Унитаз подвесной
Ч	Часы
Ч1	Часы
Э-47	Полотенцесушитель

Изм.	Колуч.	Лист	№Док.	Подп.	Дата
Разработал		Киселев			
Проверил		Петровций			
Н.Контроль		Ольдекоп			

1325-12/22/ПИР-АИ2.2


Федеральное государственное бюджетное учреждение «Больница с поликлиникой» Управления делами Президента Российской Федерации по адресу: г. Москва, Романов пер., д. 2/6, стр. 2. Реконструкция (в режиме реставрации с приспособлением к современному использованию) здания

Архитектурные интерьеры. (Блок Б)	Стадия	Лист	Листов
	Р	73	
Развертки помещений №3037, 3037б "Палата на одну койку. Шлюз", М1:25	ООО "ЛЕОНАРДО ПРОЕКТ"		


Формат А1

Развертки помещений №3038,30388 "Палата на одну койку. Шлюз", М1:25


01
М.1:25

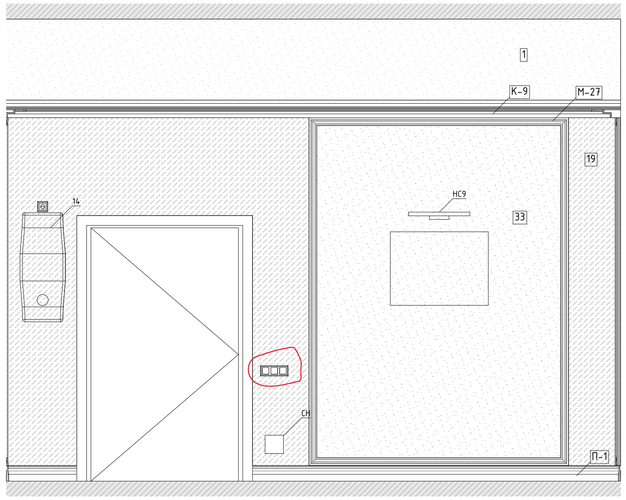


02
М.1:25

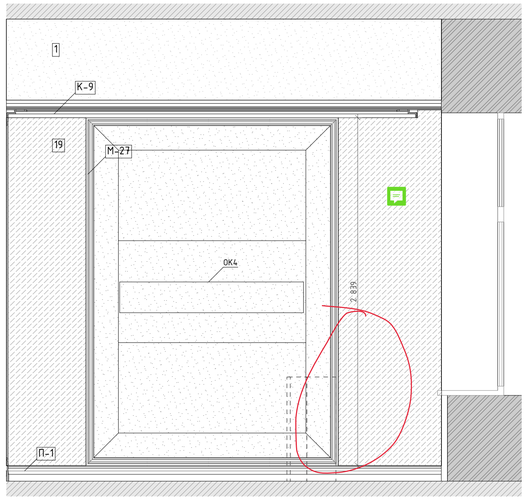


03
М.1:25

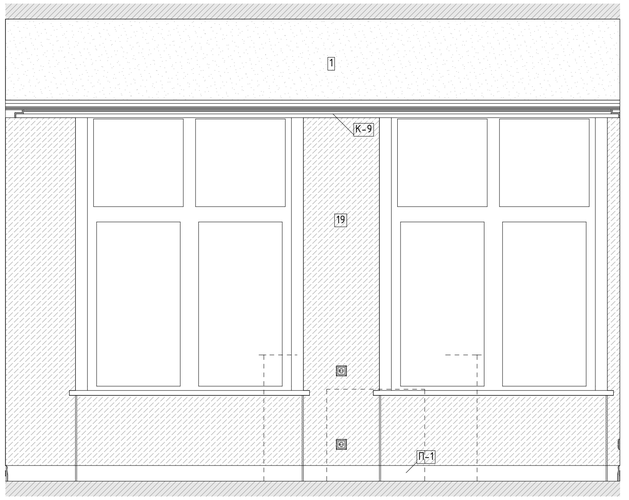


04
М.1:25

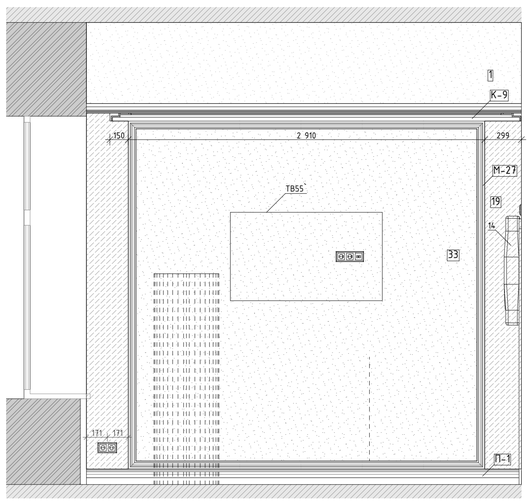

01
М.1:25

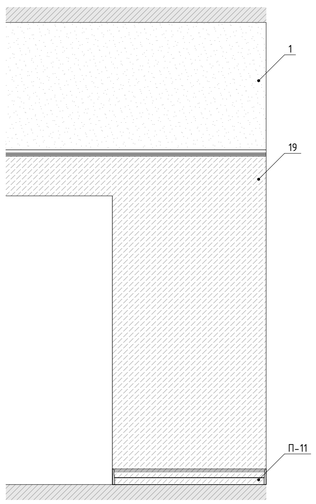


02
М.1:25

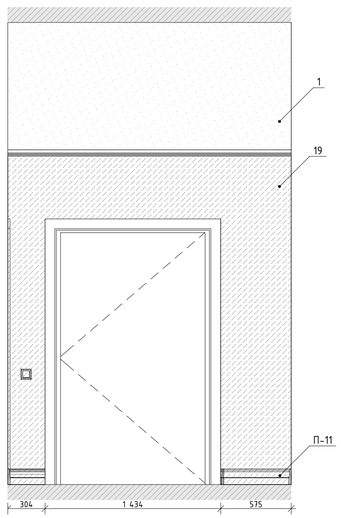


06
М.1:50


не корректная развертка шлюза

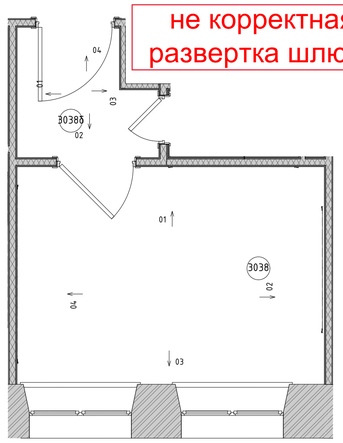

03
М.1:25

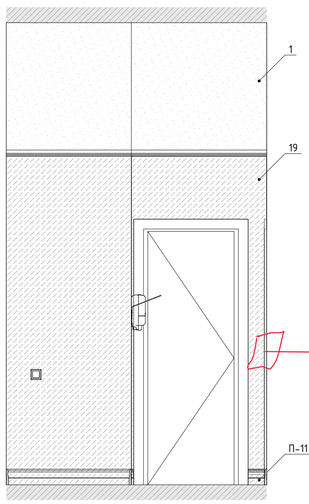

04
М.1:25

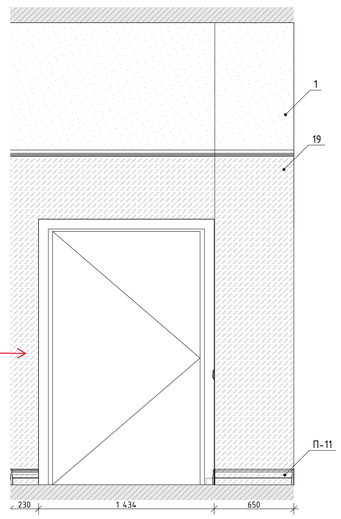

Условные обозначения

14	Облучатель Дезар
146	Держатель для бумажных полотенец
147	Диспенсер для туалетной бумаги
149	Дозатор локтевой для дезинфицирующих средств
150	Туалетный ёршик
175.1	Мини кухня
209	Электросушилка для рук
5	Бак для мусора на 12л
54	Безконтактный диспенсер мыла
54.1	Безконтактный диспенсер мыла
Гд	Гигиенический душ
ДУ	Элемент дистанционного пуска дымоудаления
Душ	Душ
ЗК	Зеркало
ЗК1	Зеркало квадратное
ИПР	Элемент дистанционного пуска дымоудаления
КС	Кнопка смыва
НС1	Настенный светильник Sankara LED MRL 16W 1009 IP20
НС2	Настенный светильник Picture light a5312ap-1cc
НТ	Навигационная табличка
ПВ	Световая панель Молния ULTRA РИП "ВЫХОД" (220В) с
ПДУ	Пульт управления с датчиком
Р	Раковина с.у.
РДУ	Решетка дымоудаления
СТ	Световое табло "Не входить" см. раздел совместно ТХ совместно с ЭОМ
Сч	Считыватель СКУД
ТВ	Телевизор
ТВ2	Телевизор 50"
Ун	Унитаз подвесной
Ч	Часы
Ч1	Часы
З-47	Полотенцесушитель

Изм.	Колуч.	Лист	№Док.	Подп.	Дата
Разработал		Киселев			
Проверил		Петровций			
Н.Контроль		Ольдекоп			

1325-12/22/ПИР-АИ2.2

Федеральное государственное бюджетное учреждение «Больница с поликлиникой» Управления делами Президента Российской Федерации по адресу г. Москва, Романов пер., д. 2/6, стр. 2. Реконструкция (в режиме реставрации с приспособлением к современному использованию) здания


Архитектурные интерьеры. (Блок Б)	Стадия	Лист	Листов
	Р	74	
Развертки помещений №3038,30388 "Палата на одну койку. Шлюз", М1:25	ООО "ЛЕОНАРДО ПРОЕКТ"		

Формат А1


Развертки помещений №3038а,3040а "Санузел", М1:20

3040а


01
М.1:20

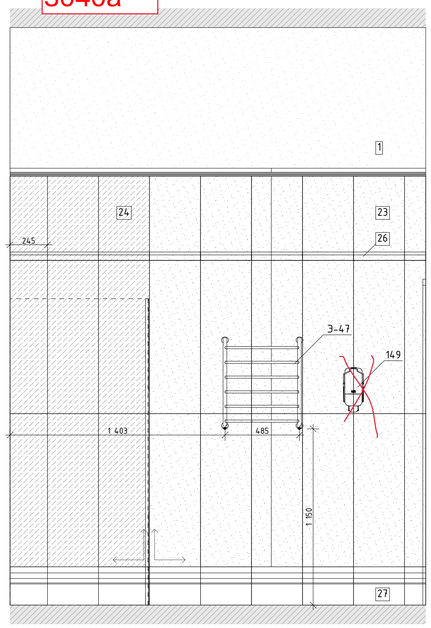


02
М.1:20

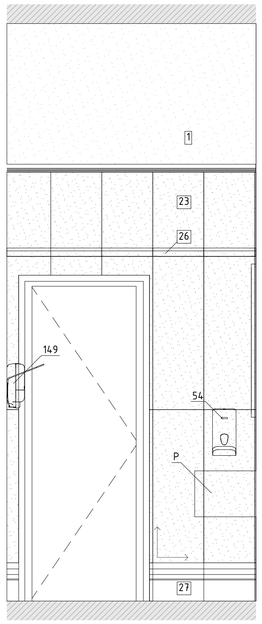

03
М.1:20

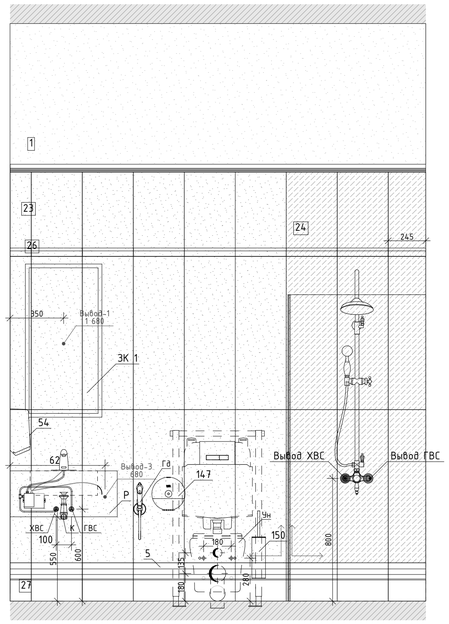


04
М.1:20

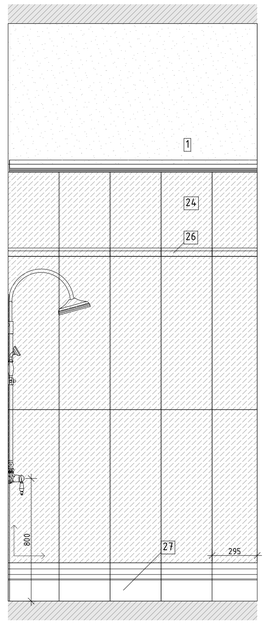


3038 а


01
М.1:20

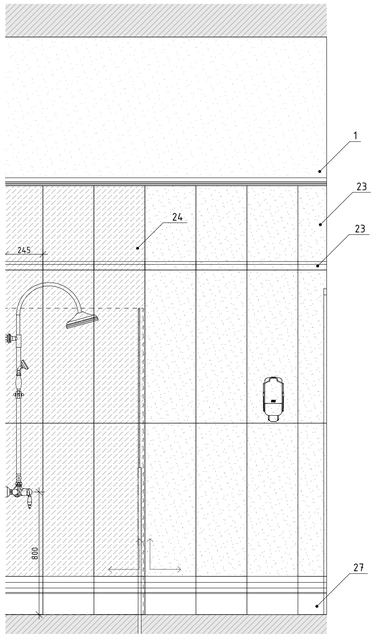


02
М.1:20

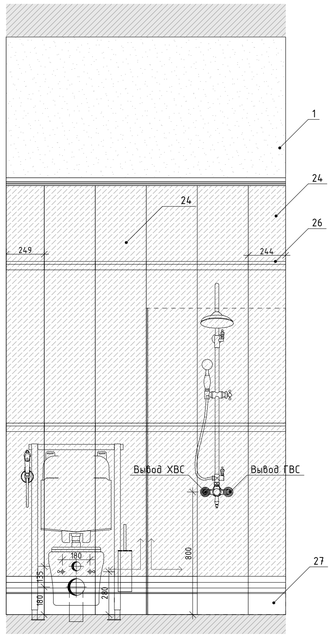


03
М.1:20

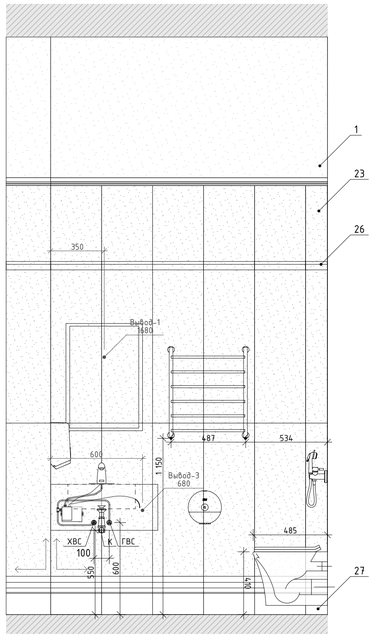


04
М.1:20

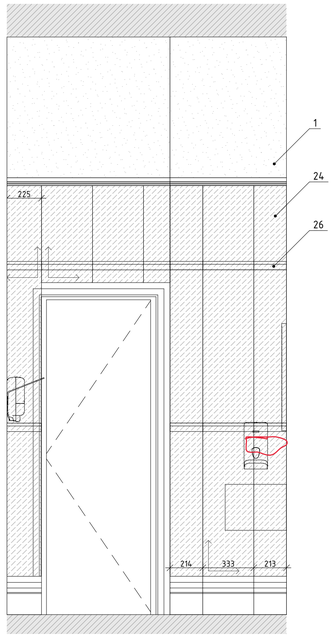

06
М.1:50

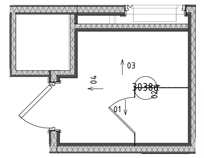

06
М.1:50

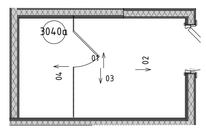

Все замечания для су 3038 а см. лист 69

Условные обозначения

14	Облучатель Дезар
146	Держатель для бумажных полотенец
147	Диспенсер для туалетной бумаги
149	Дозатор локтевой для дезинфицирующих средств
150	Туалетный ёршик
175.1	Мини кухня
209	Электросушилка для рук
5	Бак для мусора на 12л
54	Безконтактный диспенсер мыла
54.1	Безконтактный диспенсер мыла
Гд	Гигиенический душ
ДУ	Элемент дистанционного пуска дымоудаления
Душ	Душ
ЗК	Зеркало
ЗК1	Зеркало квадратное
ИПР	Элемент дистанционного пуска дымоудаления
КС	Кнопка смыва
НС1	Настенный светильник Sankara LED MRL 16W 1009 IP20
НС2	Настенный светильник Picture light a5312ap-1cc
НТ	Навигационная табличка
ПВ	Световая панель Молния ULTRA РИП "ВЫХОД" (220В) с
ПДУ	Пульт управления с датчиком
Р	Раковина с.у.
РДУ	Решетка дымоудаления
СТ	Световое табло "Не входить" см. раздел совместно ТХ совместно с ЭОМ
Сч	Считыватель СКУД
ТВ	Телевизор
ТВ2	Телевизор 50"
Чн	Унитаз подвесной
Ч	Часы
Ч1	Часы
З-47	Полотенцесушитель

Изм.	Колуч.	Лист	№Док.	Подп.	Дата
Разработал		Киселев			
Проверил		Петровций			
Н.Контроль		Ольдекоп			

1325-12/22/ПИР-АИ2.2

Федеральное государственное бюджетное учреждение «Больница с поликлиникой» Управления делами Президента Российской Федерации по адресу г. Москва, Романов пер., д. 2/6, стр. 2. Реконструкция (в режиме реставрации с приспособлением к современному использованию) здания

Архитектурные интерьеры. (Блок Б)	Стадия	Лист	Листов
	Р	75	

Развертки помещений №3038а,3040а "Санузел", М1:20


ООО "ЛЕОНАРДО ПРОЕКТ"

Формат А1


Развертки помещений №3039,3039б "Палата на одну койку. Шлюз", М1:25

Нет развертки су 3039 а МГН


01
М.1:25

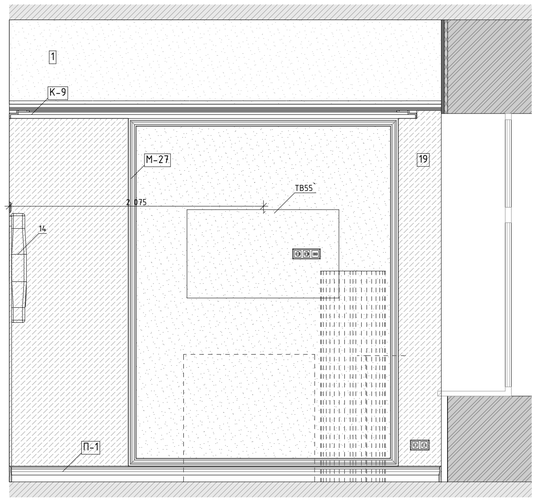


02
М.1:25

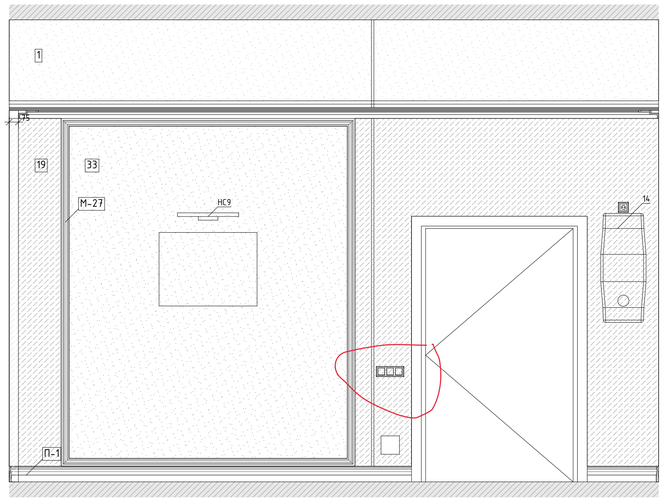

03
М.1:25

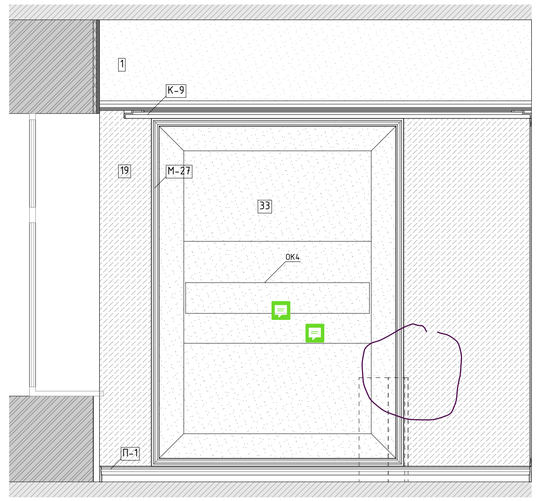

04
М.1:25

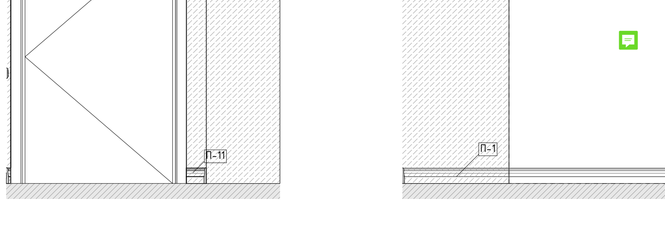


01
М.1:25



02
М.1:25

06
М.1:50

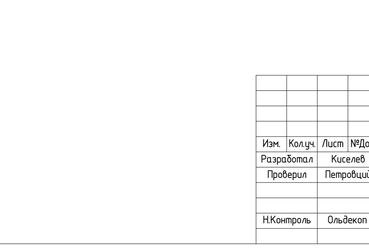

03
М.1:25

04
М.1:25

Условные обозначения


14	Облучатель Дезар
146	Держатель для бумажных полотенец
147	Диспенсер для туалетной бумаги
149	Дозатор локтевой для дезинфицирующих средств
150	Туалетный ёршик
175.1	Мини кухня
209	Электросушилка для рук
5	Бак для мусора на 12л
54	Безконтактный диспенсер мыла
54.1	Безконтактный диспенсер мыла
Гд	Гигиенический душ
ДУ	Элемент дистанционного пуска дымоудаления
Душ	Душ
ЗК	Зеркало
ЗК1	Зеркало квадратное
ИПР	Элемент дистанционного пуска дымоудаления
КС	Кнопка смыва
НС1	Настенный светильник Sankara LED MRL 16W 1009 IP20
НС2	Настенный светильник Picture light a5312ap-1cc
НТ	Навигационная табличка
ПВ	Световая панель Молния ULTRA РИП "ВЫХОД" (220В) с
ПДУ	Пульт управления с датчиком
Р	Раковина с.у.
РДУ	Решетка дымоудаления
СТ	Световое табло "Не входить" см. раздел совместно ТХ совместно с ЭОМ
Сч	Считыватель СКУД
ТВ	Телевизор
ТВ2	Телевизор 50"
Ун	Унитаз подвесной
Ч	Часы
Ч1	Часы
З-47	Полотенцесушитель

						1325-12/22/ПИР-АИ2.2	
						Федеральное государственное бюджетное учреждение «Больница с поликлиникой» Управления делами Президента Российской Федерации по адресу: г. Москва, Романов пер., д. 2/6, стр. 2. Реконструкция (в режиме реставрации с приспособлением к современному использованию) здания	
Изм.	Колуч.	Лист	№Док.	Подп.	Дата		
Разработал		Киселев				Архитектурные интерьеры. (Блок Б)	Стадия: Р; Лист: 76; Листов:
Проверил		Петровций					
Н.Контроль		Ольдекоп				Развертки помещений №3039,3039б "Палата на одну койку. Шлюз", М1:25	ООО "ЛЕОНАРДО ПРОЕКТ"


Формат А1

Развертки помещений №3040,3040б "Палата на одну койку. Шлюз", М1:25


01
М.1:25

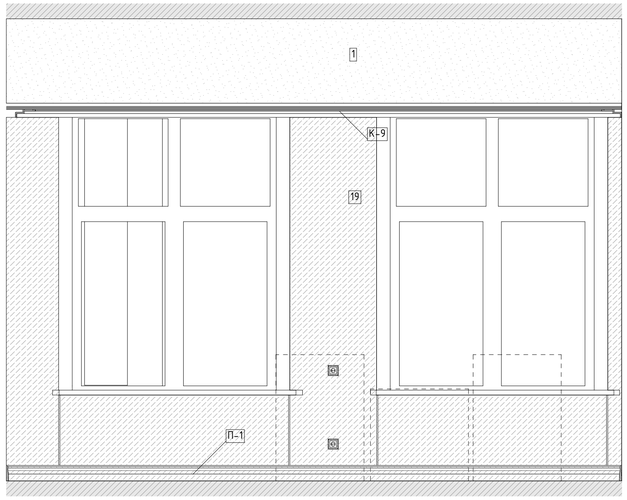


02
М.1:25

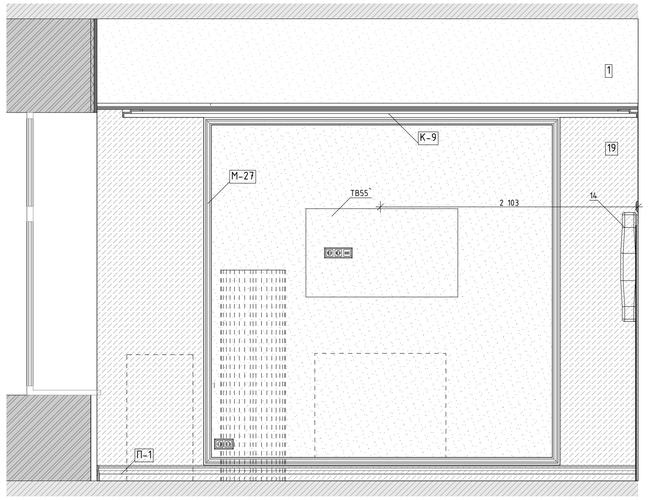


06
М.1:50

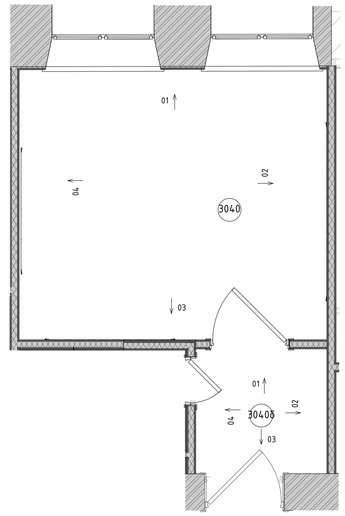

03
М.1:25

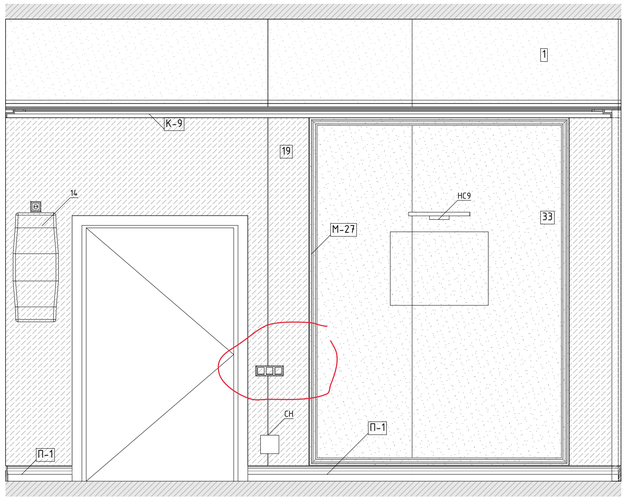


04
М.1:25

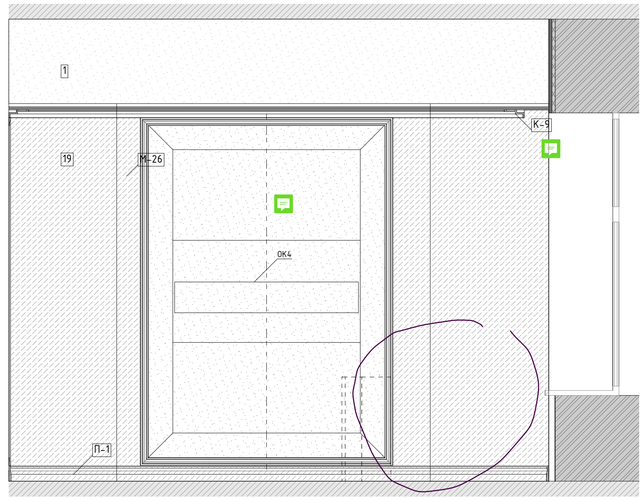


Развертка помещения №3040б "Шлюз"


01
М.1:25

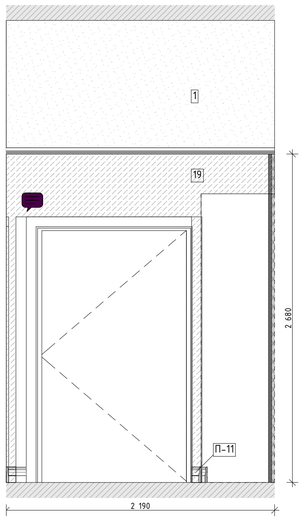


02
М.1:25

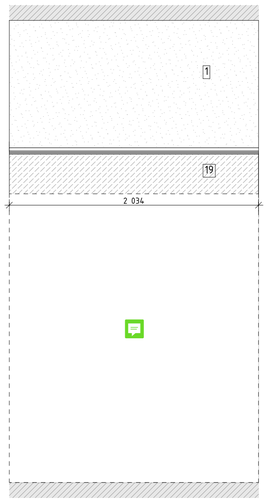

03
М.1:25

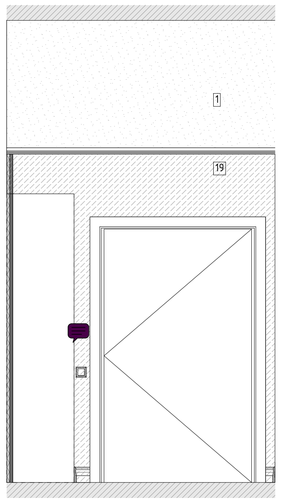

04
М.1:25

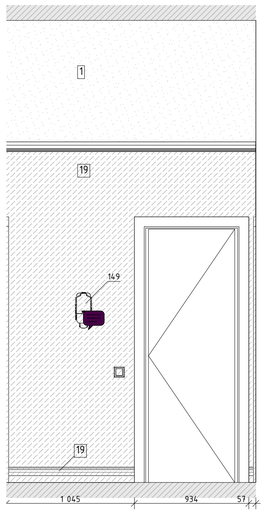

Условные обозначения


14	Облучатель Дезар
146	Держатель для бумажных полотенец
147	Диспенсер для туалетной бумаги
149	Дозатор локтевой для дезинфицирующих средств
150	Туалетный ёршик
175.1	Мини кухня
209	Электросушилка для рук
5	Бак для мусора на 12л
54	Безконтактный диспенсер мыла
54.1	Безконтактный диспенсер мыла
Гд	Гигиенический душ
ДУ	Элемент дистанционного пуска дымоудаления
Душ	Душ
ЗК	Зеркало
ЗК1	Зеркало квадратное
ИПР	Элемент дистанционного пуска дымоудаления
КС	Кнопка смыва
НС1	Настенный светильник Sankara LED MRL 16W 1009 IP20
НС2	Настенный светильник Picture light a5312ap-1cc
НТ	Навигационная табличка
ПВ	Световая панель Молния ULTRA РИП "ВЫХОД" (220В) с
ПДУ	Пульт управления с датчиком
Р	Раковина с.у.
РДУ	Решетка дымоудоления
СТ	Световое табло "Не входить" см. раздел совместно ТХ совместно с ЭОМ
Сч	Считыватель СКУД
ТВ	Телевизор
ТВ2	Телевизор 50"
Ун	Унитаз подвесной
Ч	Часы
Ч1	Часы
З-47	Полотенцесушитель

							1325-12/22/ПИР-АИ2.2	
							Федеральное государственное бюджетное учреждение «Больница с поликлиникой» Управления делами Президента Российской Федерации по адресу: г. Москва, Романов пер., д. 2/6, стр. 2. Реконструкция (в режиме реставрации с приспособлением к современному использованию) здания	
Изм.	Колуч.	Лист	№Док.	Подп.	Дата			
Разработал		Киселев				Архитектурные интерьеры. (Блок Б)	Стадия	Лист	Листов
Проверил		Петровций					Р	77	
Н.Контроль		Ольдекоп				Развертки помещений №3040,3040б "Палата на одну койку. Шлюз", М1:25	ООО "ЛЕОНАРДО ПРОЕКТ"		


Формат А1

Развертки помещений №3041 "Ординаторская", М1:25


01
М.1:25

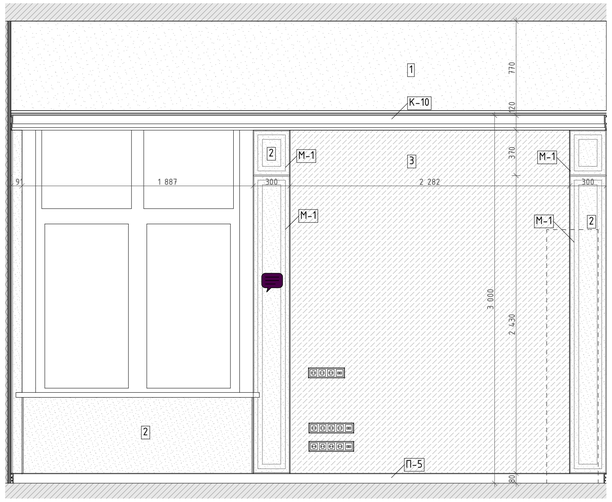


02
М.1:25

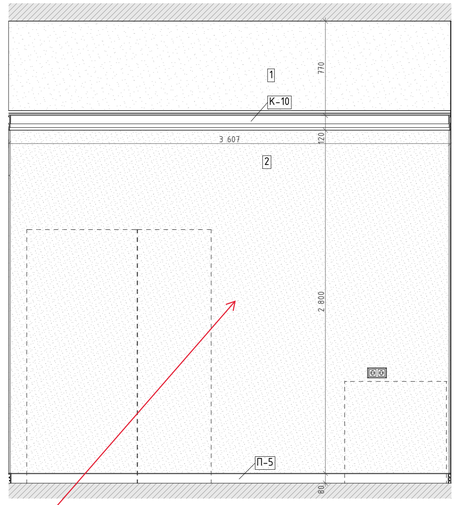


03
М.1:25

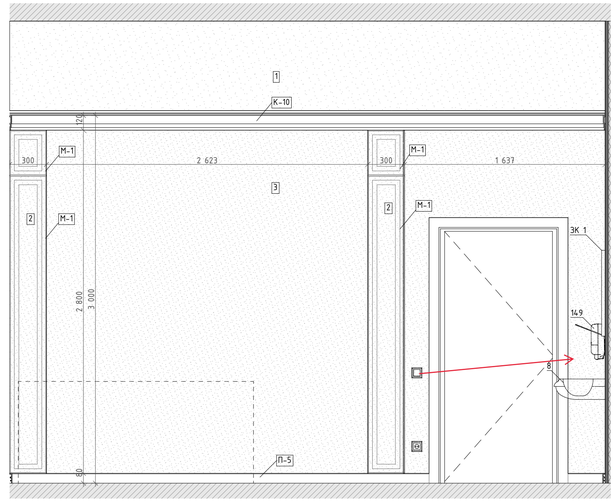

04
М.1:25

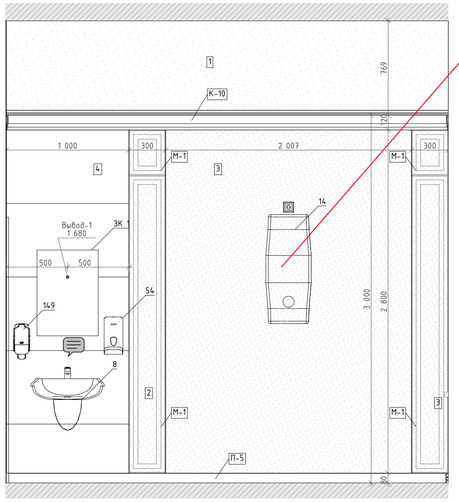

3.
М.1:50

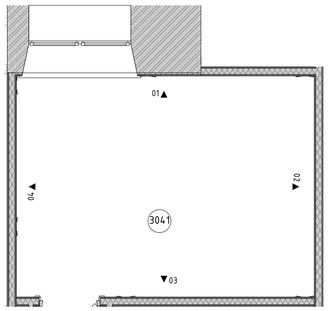

Условные обозначения


14	Облучатель Дезар
146	Держатель для бумажных полотенец
147	Диспенсер для туалетной бумаги
149	Дозатор локтевой для дезинфицирующих средств
150	Туалетный ёршик
175.1	Мини кухня
209	Электросушилка для рук
5	Бак для мусора на 12л
54	Безконтактный диспенсер мыла
54.1	Безконтактный диспенсер мыла
Гд	Гигиенический душ
ДУ	Элемент дистанционного пуска дымоудаления
Душ	Душ
ЗК	Зеркало
ЗК1	Зеркало квадратное
ИПР	Элемент дистанционного пуска дымоудаления
КС	Кнопка смыва
НС1	Настенный светильник Sankara LED MRL 16W 1009 IP20
НС2	Настенный светильник Picture light a5312ap-1cc
НТ	Навигационная табличка
ПВ	Световая панель Молния ULTRA РИП "ВЫХОД" (220В) с
ПДУ	Пульт управления с датчиком
Р	Раковина с.у.
РДУ	Решетка дымоудаления
СТ	Световое табло "Не входить" см. раздел совместно ТХ совместно с ЭОМ
Сч	Считыватель СКУД
ТВ	Телевизор
ТВ2	Телевизор 50"
Ун	Унитаз подвесной
Ч	Часы
Ч1	Часы
Э-47	Полотенцесушитель

						1325-12/22/ПИР-АИ2.2	
						Федеральное государственное бюджетное учреждение «Больница с поликлиникой» Управления делами Президента Российской Федерации по адресу: г. Москва, Романов пер., д. 2/6, стр. 2. Реконструкция (в режиме реставрации с приспособлением к современному использованию) здания	
Изм.	Колуч.	Лист	№Док.	Подп.	Дата		
Разработал		Киселев				Архитектурные интерьеры. (Блок Б)	Стадия: Р; Лист: 78; Листов:
Проверил		Петровций					
Н.Контроль		Ольдекоп				Развертки помещений №3041 "Ординаторская", М1:25	ООО "ЛЕОНАРДО ПРОЕКТ"


Формат А1

Развертка помещений №3045, "Кабинет заведующего", М1:25


01
М.1:25

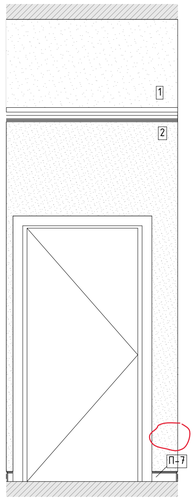

02
М.1:25

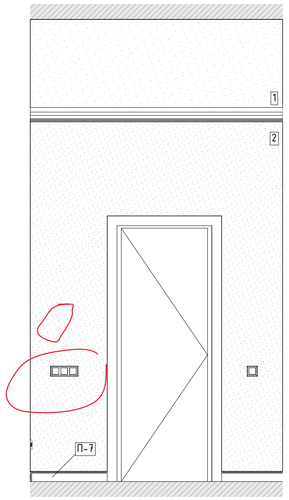

03
М.1:25

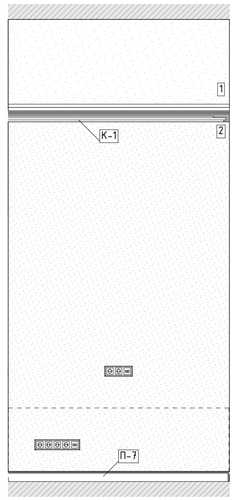


04
М.1:25




05
М.1:25




06
М.1:25

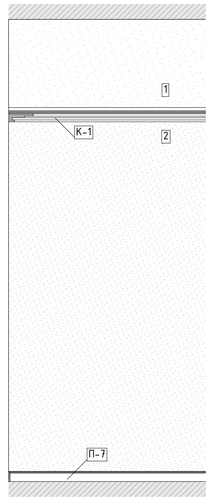


08
М.1:25

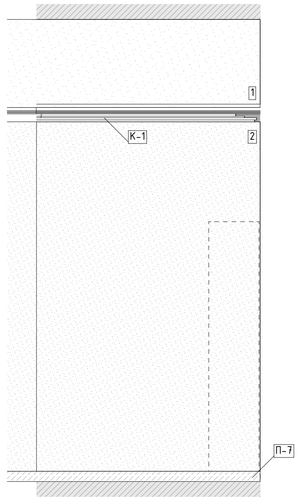

09
М.1:25

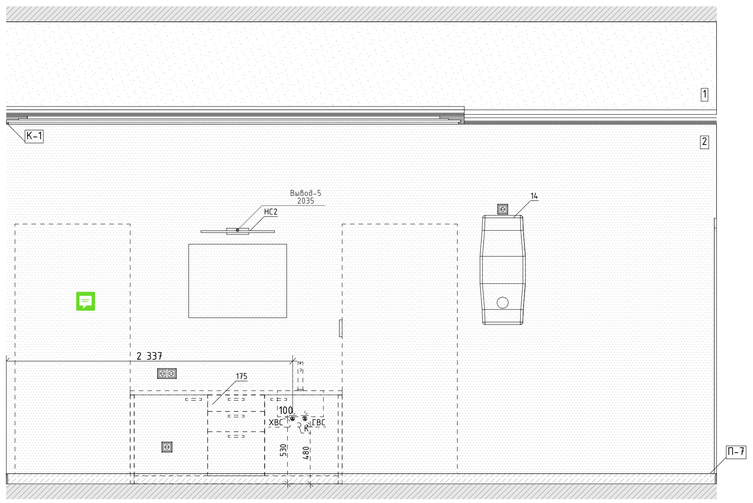

06
М.1:50

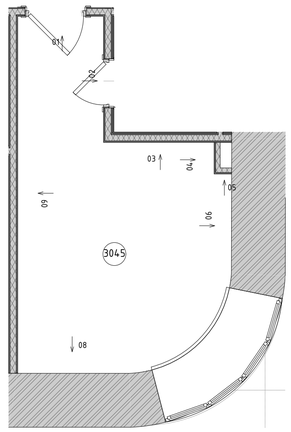

Условные обозначения

14	Облучатель Дезар
146	Держатель для бумажных полотенец
147	Диспенсер для туалетной бумаги
149	Дозатор локтевой для дезинфицирующих средств
150	Туалетный ёршик
175.1	Мини кухня
209	Электросушилка для рук
5	Бак для мусора на 12л
54	Безконтактный диспенсер мыла
54.1	Безконтактный диспенсер мыла
Гд	Гигиенический душ
ДУ	Элемент дистанционного пуска дымоудаления
Душ	Душ
ЗК	Зеркало
ЗК1	Зеркало квадратное
ИПР	Элемент дистанционного пуска дымоудаления
КС	Кнопка смыва
НС1	Настенный светильник Sankara LED MRL 16W 1009 IP20
НС2	Настенный светильник Picture light a5312ap-1cc
НТ	Навигационная табличка
ПВ	Световая панель Молния ULTRA РИП "ВЫХОД" (220В) с
ПДУ	Пульт управления с датчиком
Р	Раковина с.у.
РДУ	Решетка дымоудоления
СТ	Световое табло "Не входить" см. раздел совместно ТХ совместно с ЭОМ
Сч	Считыватель СКУД
ТВ	Телевизор
ТВ2	Телевизор 50"
Ун	Унитаз подвесной
Ч	Часы
Ч1	Часы
Э-47	Полотенцесушитель

Изм.	Колуч.	Лист	№Док.	Подп.	Дата
Разработал		Киселев			
Проверил		Петровций			
Н.Контроль		Ольдекоп			

1325-12/22/ПИР-АИ2.2


Федеральное государственное бюджетное учреждение «больница с поликлиникой» Управления делами Президента Российской Федерации по адресу г. Москва, Романов пер., д. 2/6, стр. 2. Реконструкция (в режиме реставрации с приспособлением к современному использованию) здания

Архитектурные интерьеры. (Блок Б)	Стадия	Лист	Листов
	Р	79	
Развертка помещений №3045, "Кабинет заведующего", М1:25	ООО "ЛЕОНАРДО ПРОЕКТ"		


Формат А1

Развертки помещений №3047 "Холл" (Начало), М1:25


01
М.1:25

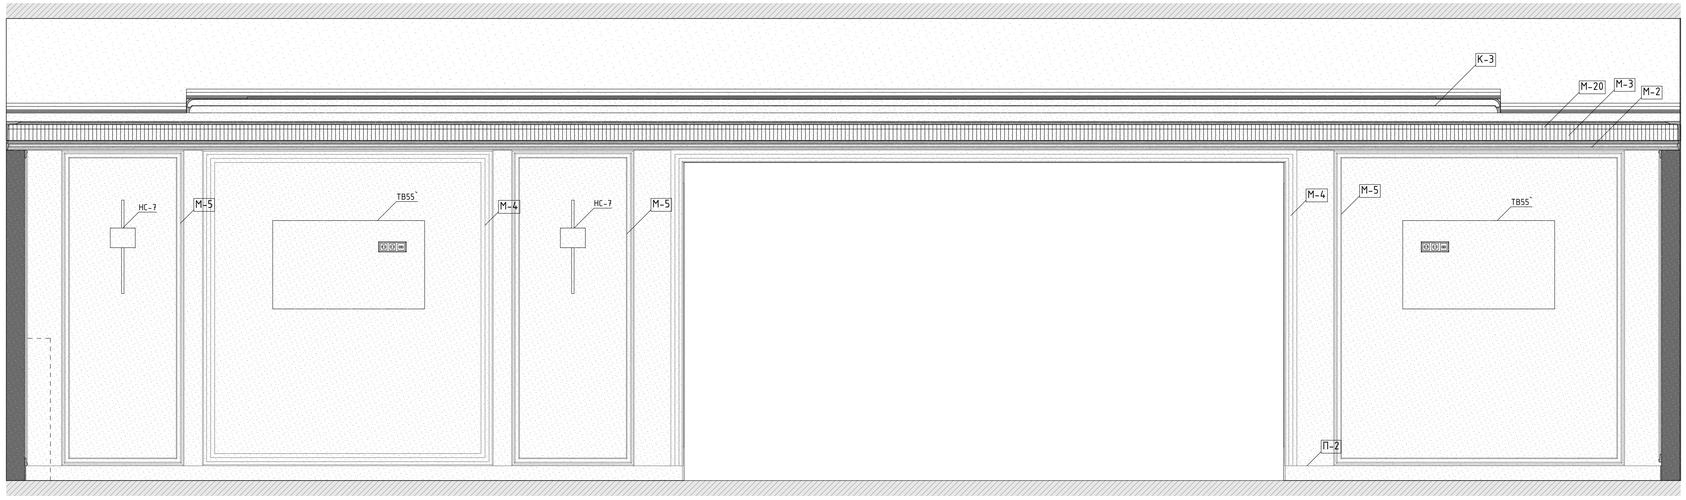


02
М.1:25

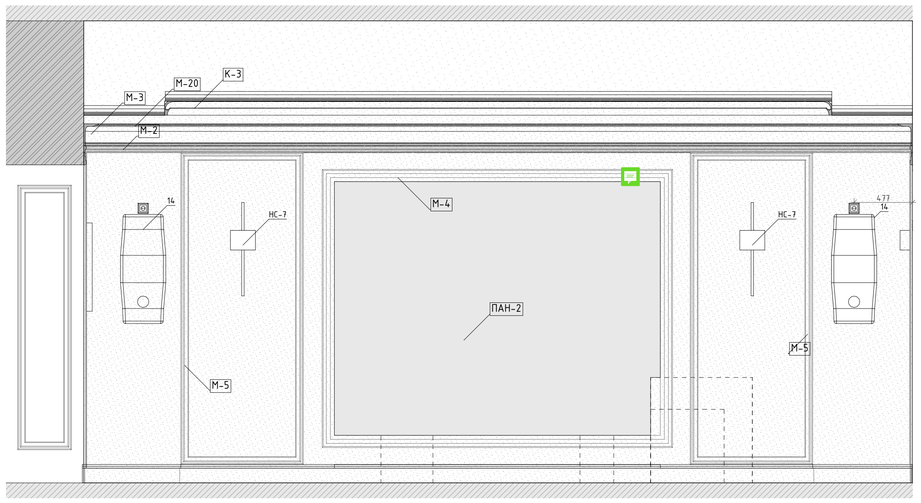

03
М.1:25

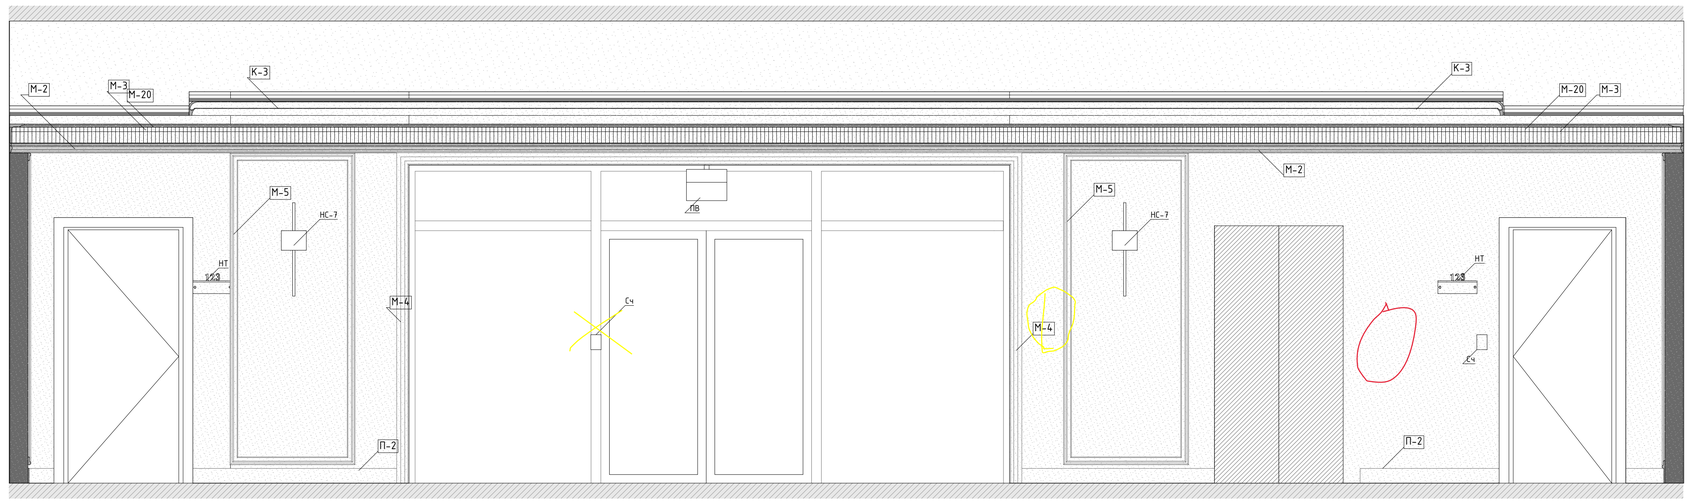

3.
М.1:50

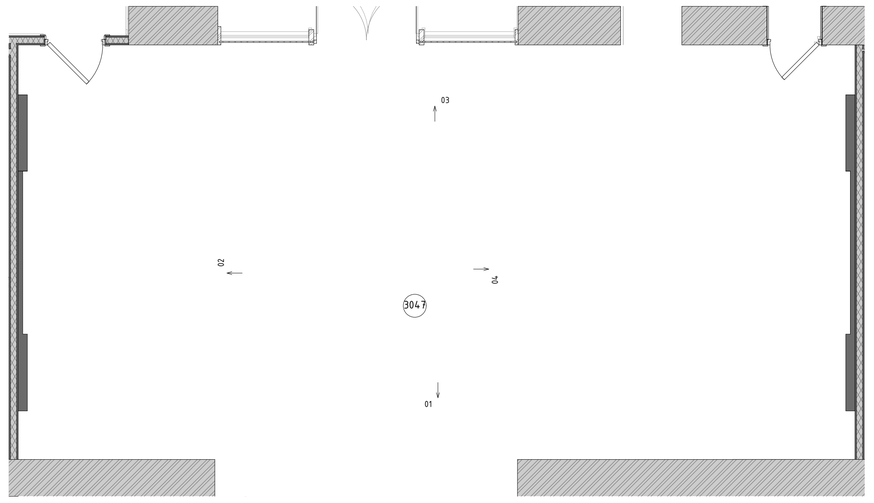

Условные обозначения

14	Облучатель Дезар
146	Держатель для бумажных полотенец
147	Диспенсер для туалетной бумаги
149	Дозатор локтевой для дезинфицирующих средств
150	Туалетный ёршик
175.1	Мини кухня
209	Электросушилка для рук
5	Бак для мусора на 12л
54	Безконтактный диспенсер мыла
54.1	Безконтактный диспенсер мыла
Гд	Гигиенический душ
ДУ	Элемент дистанционного пуска дымоудаления
Душ	Душ
ЗК	Зеркало
ЗК1	Зеркало квадратное
ИПР	Элемент дистанционного пуска дымоудаления
КС	Кнопка смыва
НС1	Настенный светильник Sankara LED MRL 16W 1009 IP20
НС2	Настенный светильник Picture light a5312ap-1cc
НТ	Навигационная табличка
ПВ	Световая панель Молния ULTRA РИП "ВЫХОД" (220В) с
ПДУ	Пульт управления с датчиком
Р	Раковина с.у.
РДУ	Решетка дымоудоления
СТ	Световое табло "Не входить" см. раздел совместно ТХ совместно с ЭОМ
Сч	Считыватель СКУД
ТВ	Телевизор
ТВ2	Телевизор 50"
Ун	Унитаз подвесной
Ч	Часы
Ч1	Часы
З-47	Полотенцесушитель




Изм.	Колуч.	Лист	№Док.	Подп.	Дата	1325-12/22/ПИР-АИ2.2	
Разработал		Киселев				Федеральное государственное бюджетное учреждение «Больница с поликлиникой» Управления делами Президента Российской Федерации по адресу г. Москва, Романов пер., д. 2/6, стр. 2. Реконструкция (в режиме реставрации с приспособлением к современному использованию) здания	
Проверил		Петровций				Архитектурные интерьеры. (Блок Б)	Стадия: Р; Лист: 80; Листов:
Н.Контроль		Ольдекоп				Развертки помещений №3047 "Холл" (Начало), М1:25	ООО "ЛЕОНАРДО ПРОЕКТ"


Формат А1

Развертки помещений №3047 "Холл" (Продолжение), М1:25

04
М.1:25

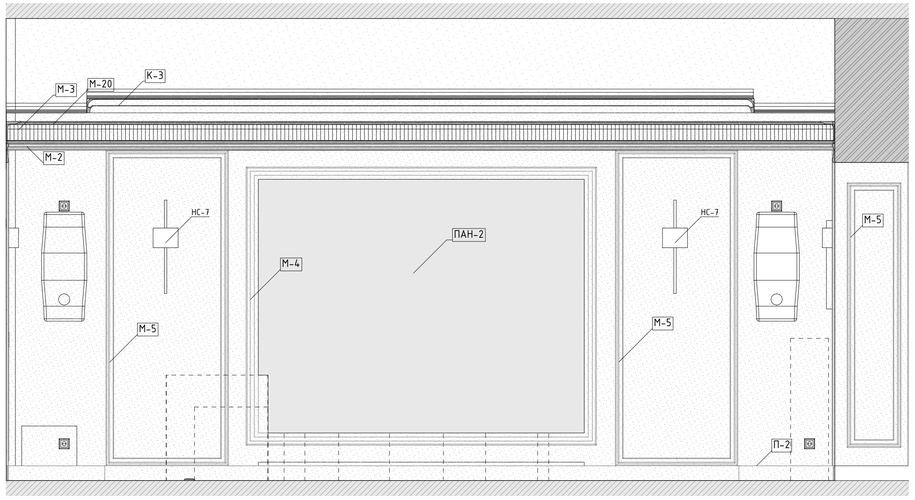


3.
М.1:50

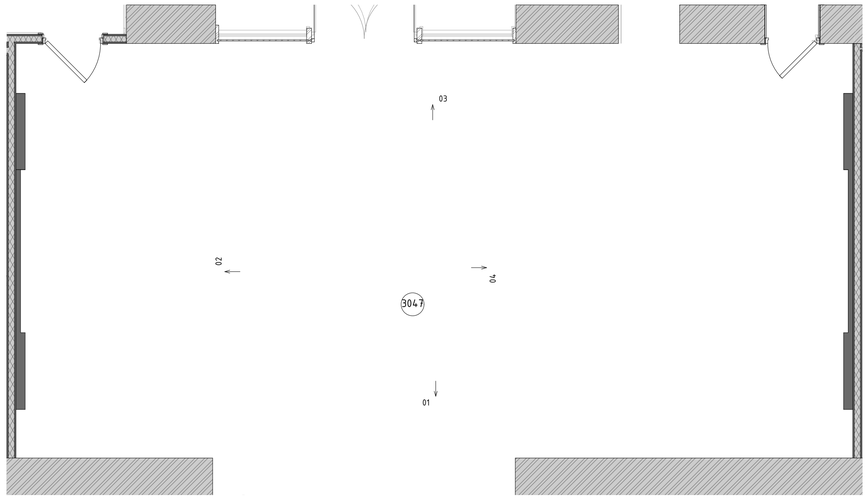


Условные обозначения

14	Облучатель Дезар
146	Держатель для бумажных полотенец
147	Диспенсер для туалетной бумаги
149	Дозатор локтевой для дезинфицирующих средств
150	Туалетный ёршик
175.1	Мини кухня
209	Электросушилка для рук
5	Бак для мусора на 12л
54	Безконтактный диспенсер мыла
54.1	Безконтактный диспенсер мыла
Гд	Гигиенический душ
ДУ	Элемент дистанционного пуска дымоудаления
Душ	Душ
ЗК	Зеркало
ЗК1	Зеркало квадратное
ИПР	Элемент дистанционного пуска дымоудаления
КС	Кнопка смыва
НС1	Настенный светильник Sankara LED MRL 16W 1009 IP20
НС2	Настенный светильник Picture light a5312ap-1cc
НТ	Навигационная табличка
ПВ	Световая панель Молния ULTRA РИП "ВЫХОД" (220В) с
ПДУ	Пульт управления с датчиком
Р	Раковина с.у.
РДУ	Решетка дымоудаления
СТ	Световое табло "Не входить" см. раздел совместно ТХ совместно с ЭОМ
Сч	Считыватель СКУД
ТВ	Телевизор
ТВ2	Телевизор 50"
Ун	Унитаз подвесной
Ч	Часы
Ч1	Часы
З-47	Полотенцесушитель


(Начало) 05
М.1:25

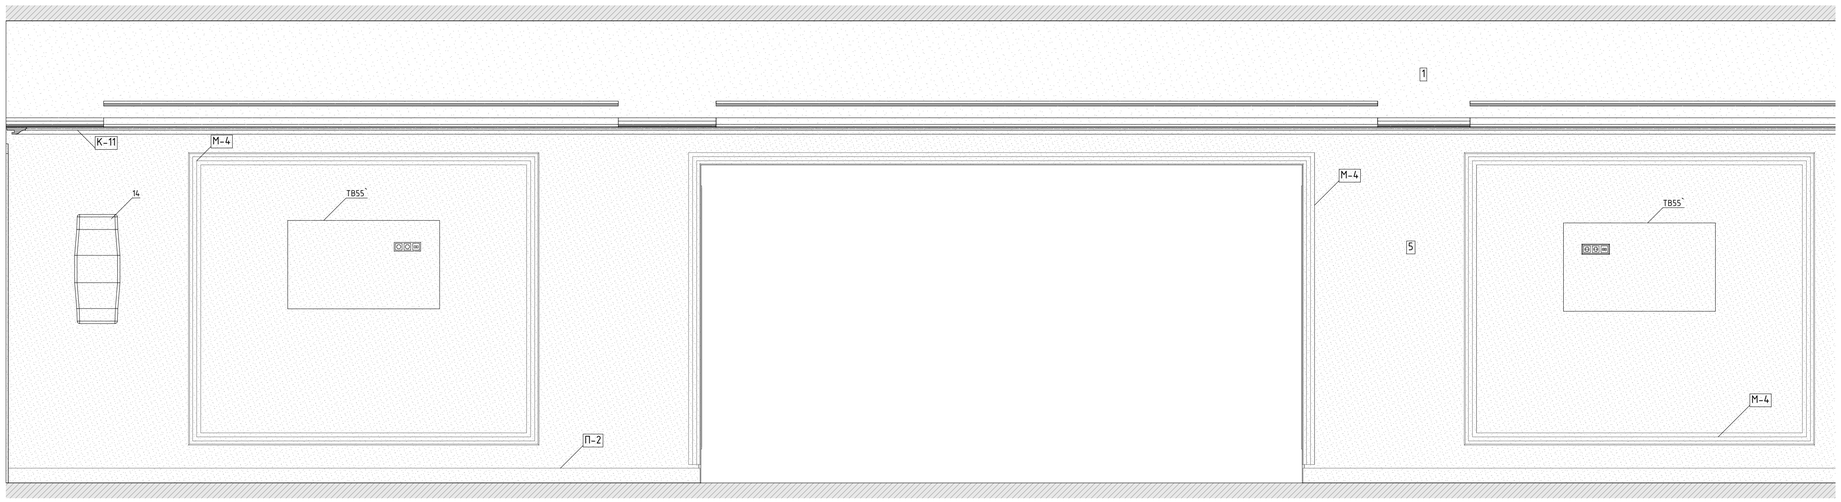


05 (Окончание)
М.1:25

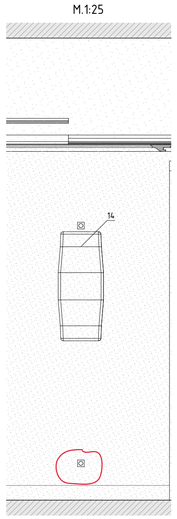

06
М.1:25

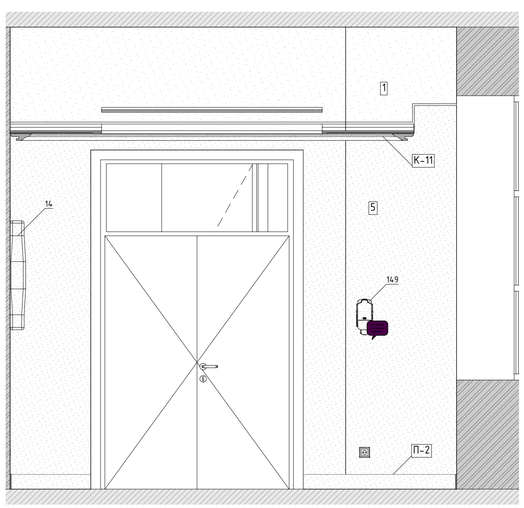

3.
М.1:50

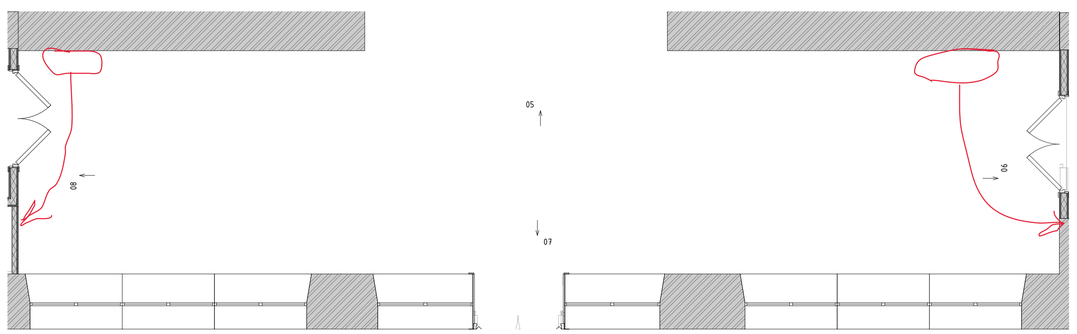


						1325-12/22/ПИР-АИ2.2	
Изм.	Колуч.	Лист	№Док.	Подп.	Дата	Федеральное государственное бюджетное учреждение «Больница с поликлиникой» Управления делами Президента Российской Федерации по адресу: г. Москва, Романов пер., д. 2/6, стр. 2. Реконструкция (в режиме реставрации с приспособлением к современному использованию) здания	
Разработал		Киселев				Архитектурные интерьеры. (Блок Б)	Стадия: Р; Лист: 81; Листов:
Проверил		Петровций					
Н.Контроль		Ольдекоп				Развертки помещений №3047 "Холл" (Продолжение), М1:25	ООО "ЛЕОНАРДО ПРОЕКТ"


Формат А1

Развертки помещений №3047 "Холл" (Окончание), М1:25


07 (Начало)
М.1:25

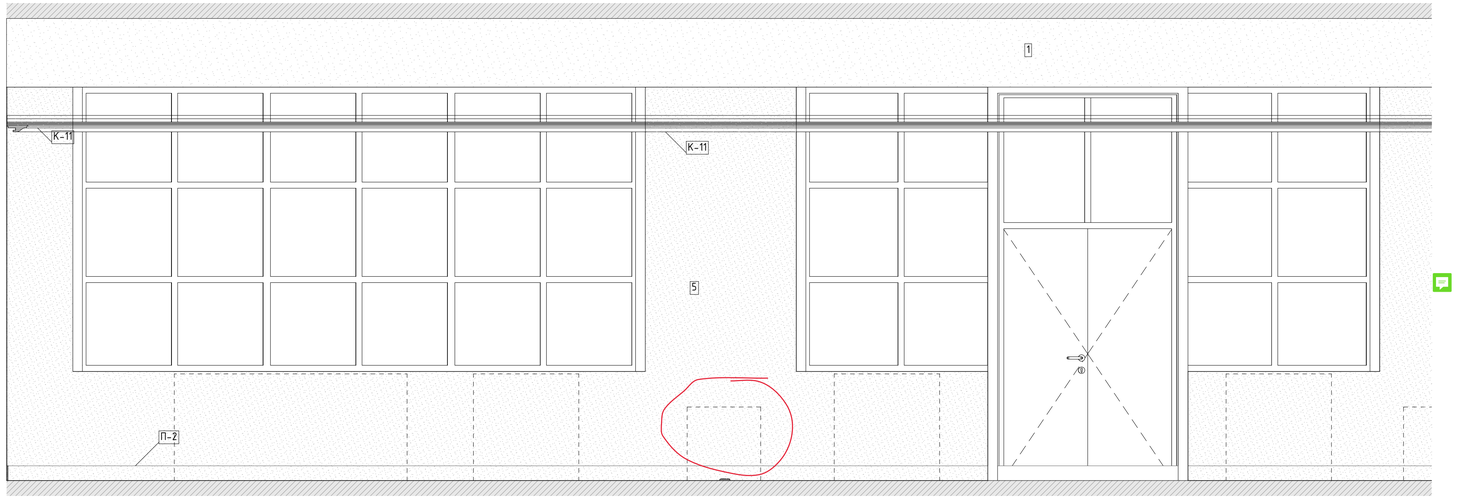


07 (Окончание)
М.1:25

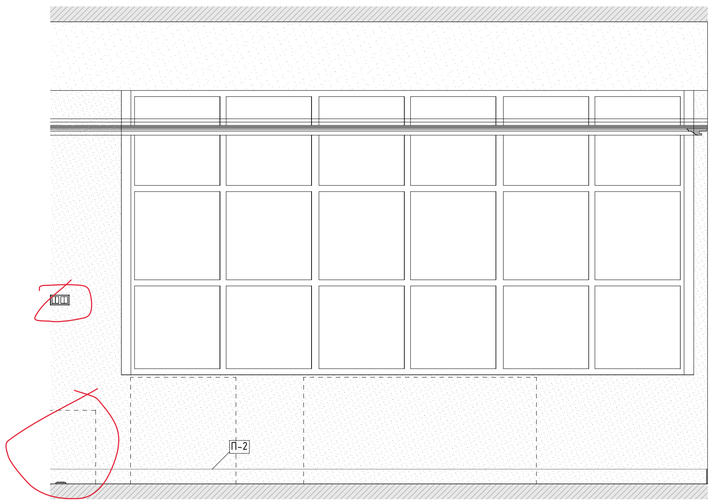

08
М.1:25

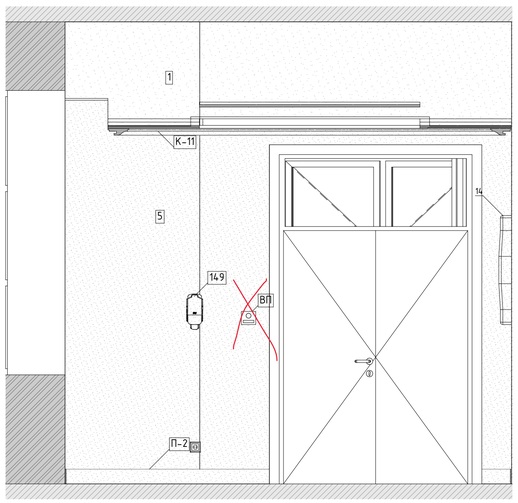

3.
М.1:50

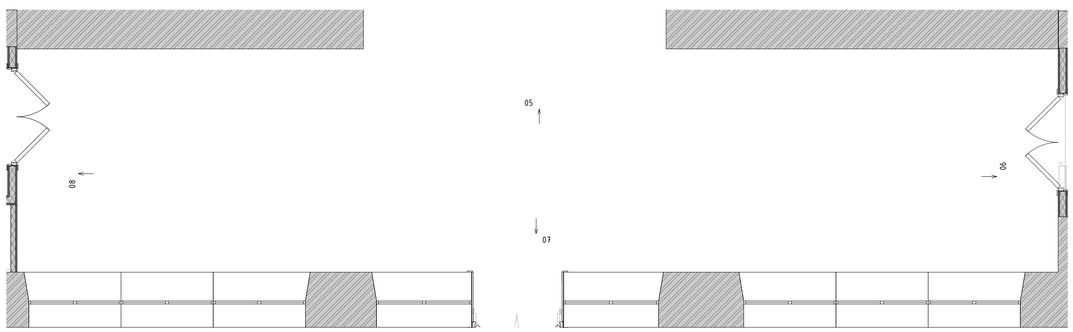

Условные обозначения

14	Облучатель Дезар
146	Держатель для бумажных полотенец
147	Диспенсер для туалетной бумаги
149	Дозатор локтевой для дезинфицирующих средств
150	Туалетный ёршик
175.1	Мини кухня
209	Электросушилка для рук
5	Бак для мусора на 12л
54	Безконтактный диспенсер мыла
54.1	Безконтактный диспенсер мыла
Гд	Гигиенический душ
ДУ	Элемент дистанционного пуска дымоудаления
Душ	Душ
ЗК	Зеркало
ЗК1	Зеркало квадратное
ИПР	Элемент дистанционного пуска дымоудаления
КС	Кнопка смыва
НС1	Настенный светильник Sankara LED MRL 16W 1009 IP20
НС2	Настенный светильник Picture light a5312ap-1cc
НТ	Навигационная табличка
ПВ	Световая панель Молния ULTRA РИП "ВЫХОД" (220В) с
ПДУ	Пульт управления с датчиком
Р	Раковина с.у.
РДУ	Решетка дымоудаления
СТ	Световое табло "Не входить" см. раздел совместно ТХ совместно с ЭОМ
Сч	Считыватель СКУД
ТВ	Телевизор
ТВ2	Телевизор 50"
Ун	Унитаз подвесной
Ч	Часы
Ч1	Часы
Э-47	Полотенцесушитель

Изм.	Колуч.	Лист	№Док.	Подп.	Дата
Разработал		Киселев			
Проверил		Петровций			
Н.Контроль		Ольдекоп			

1325-12/22/ПИР-АИ2.2

Федеральное государственное бюджетное учреждение «Больница с поликлиникой» Управления делами Президента Российской Федерации по адресу: г. Москва, Романов пер., д. 2/6, стр. 2. Реконструкция (в режиме реставрации с приспособлением к современному использованию) здания

Архитектурные интерьеры. (Блок Б)

Стадия	Лист	Листов
Р	82	


Развертки помещений №3047 "Холл" (Окончание), М1:25

ООО "ЛЕОНАРДО ПРОЕКТ"


Формат А1

Развертка помещения №3050 "Зал реабилитации", М 1:25


01
М.1:25

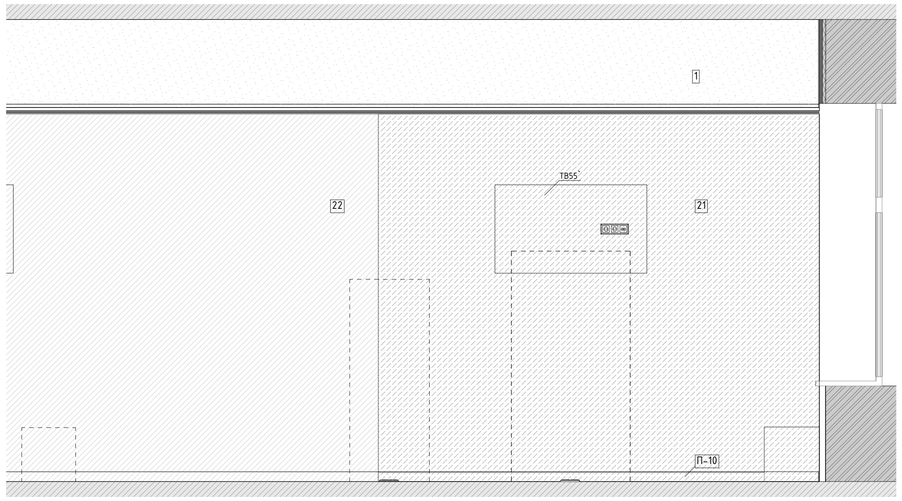

02
М.1:25

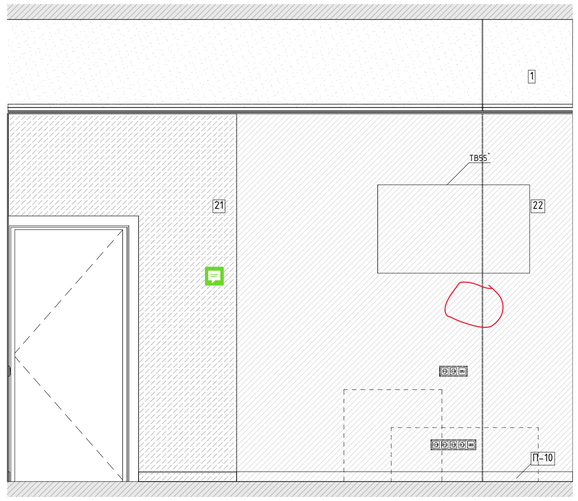


03
М.1:25

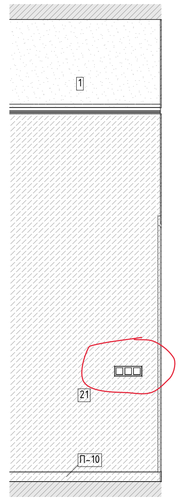


04
М.1:25




05
М.1:25

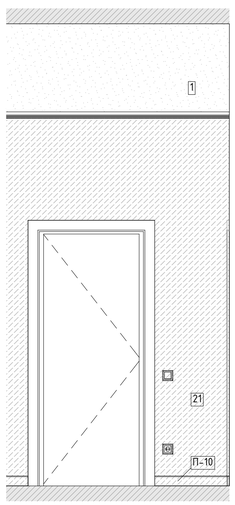

06
М.1:25

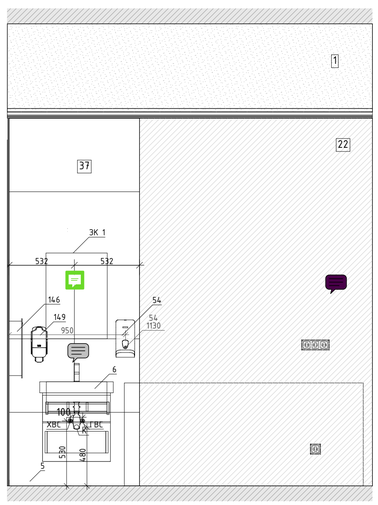


07
М.1:25

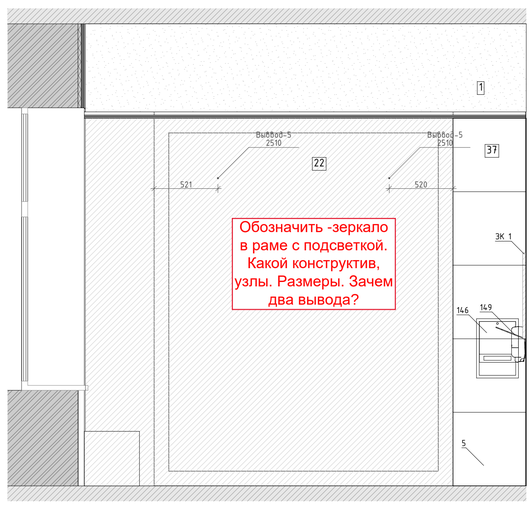

08
М.1:25



06
М.1:50

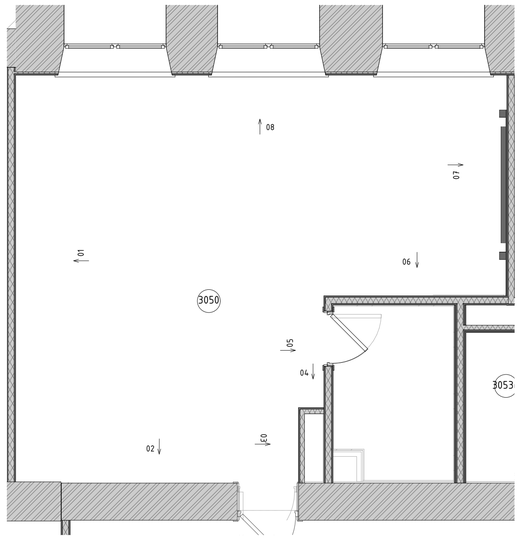

Условные обозначения


14	Облучатель Дезар
146	Держатель для бумажных полотенец
147	Диспенсер для туалетной бумаги
149	Дозатор локтевой для дезинфицирующих средств
150	Туалетный ёршик
175.1	Мини кухня
209	Электросушилка для рук
5	Бак для мусора на 12л
54	Безконтактный диспенсер мыла
54.1	Безконтактный диспенсер мыла
Гд	Гигиенический душ
ДУ	Элемент дистанционного пуска дымоудаления
Душ	Душ
ЗК	Зеркало
ЗК1	Зеркало квадратное
ИПР	Элемент дистанционного пуска дымоудаления
КС	Кнопка смыва
НС1	Настенный светильник Sankara LED MRL 16W 1009 IP20
НС2	Настенный светильник Picture light a5312ap-1cc
НТ	Навигационная табличка
ПВ	Световая панель Молния ULTRA РИП "ВЫХОД" (220В) с
ПДУ	Пульт управления с датчиком
Р	Раковина с.у.
РДУ	Решетка дымоудаления
СТ	Световое табло "Не входить" см. раздел совместно ТХ совместно с ЭОМ
Сч	Считыватель СКУД
ТВ	Телевизор
ТВ2	Телевизор 50"
Ун	Унитаз подвесной
Ч	Часы
Ч1	Часы
Э-47	Полотенцесушитель

							1325-12/22/ПИР-АИ2.2		
							Федеральное государственное бюджетное учреждение «Больница с поликлиникой» Управления делами Президента Российской Федерации по адресу: г. Москва, Романов пер., д. 2/6, стр. 2. Реконструкция (в режиме реставрации с приспособлением к современному использованию) здания		
Изм.	Колуч.	Лист	№Док.	Подп.	Дата				
Разработал		Киселев				Архитектурные интерьеры. (Блок Б)	Стадия	Лист	Листов
Проверил		Петровций					Р	83	
Н.Контроль		Ольдекоп				Развертка помещения №3050 "Зал реабилитации", М 1:25	ООО "ЛЕОНАРДО ПРОЕКТ"		


Формат А1

Развертка помещения №3052 "Зал реабилитации", М 1:25


01
М.1:25

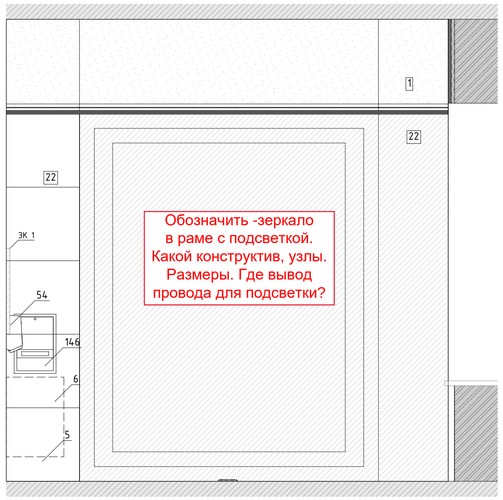


02
М.1:25

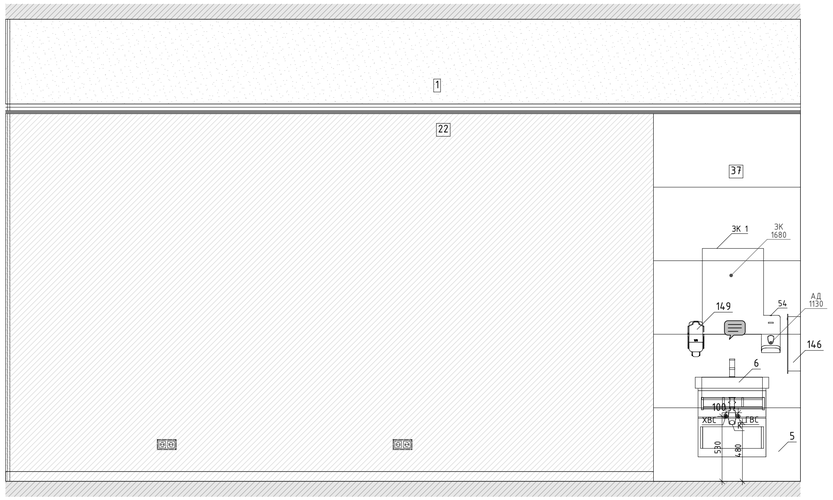

03
М.1:25

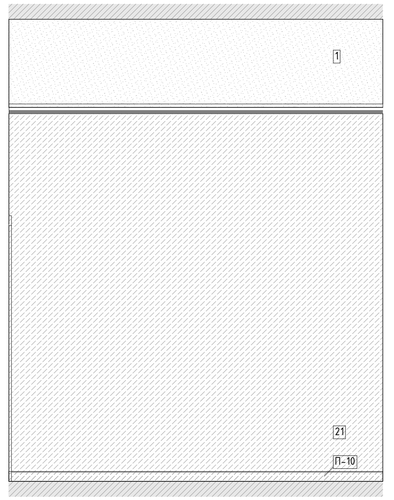


04
М.1:25

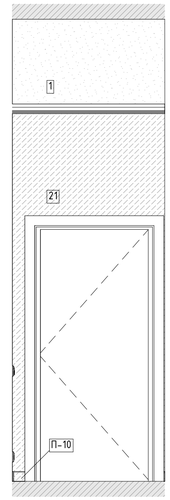


Условные обозначения

14	Облучатель Дезар
146	Держатель для бумажных полотенец
147	Диспенсер для туалетной бумаги
149	Дозатор локтевой для дезинфицирующих средств
150	Туалетный ёршик
175.1	Мини кухня
209	Электросушилка для рук
5	Бак для мусора на 12л
54	Безконтактный диспенсер мыла
54.1	Безконтактный диспенсер мыла
Гд	Гигиенический душ
ДУ	Элемент дистанционного пуска дымоудаления
Душ	Душ
ЗК	Зеркало
ЗК1	Зеркало квадратное
ИПР	Элемент дистанционного пуска дымоудаления
КС	Кнопка смыва
НС1	Настенный светильник Sankara LED MRL 16W 1009 IP20
НС2	Настенный светильник Picture light a5312ap-1cc
НТ	Навигационная табличка
ПВ	Световая панель Молния ULTRA РИП "ВЫХОД" (220В) с
ПДУ	Пульт управления с датчиком
Р	Раковина с.у.
РДУ	Решетка дымоудоления
СТ	Световое табло "Не входить" см. раздел совместно ТХ совместно с ЭОМ
Сч	Считыватель СКУД
ТВ	Телевизор
ТВ2	Телевизор 50"
Ун	Унитаз подвесной
Ч	Часы
Ч1	Часы
Э-47	Полотенцесушитель


05
М.1:25

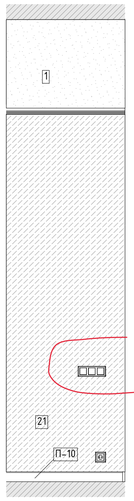

06
М.1:25

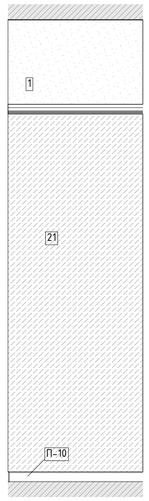


07
М.1:25

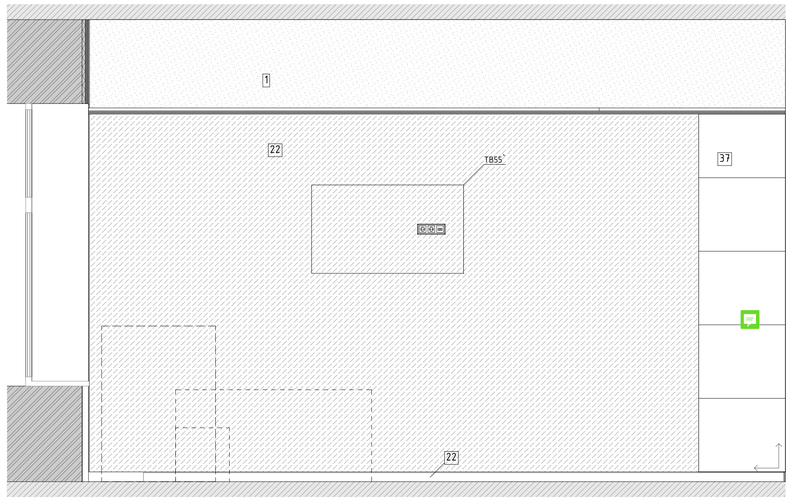

08
М.1:25



06
М.1:50

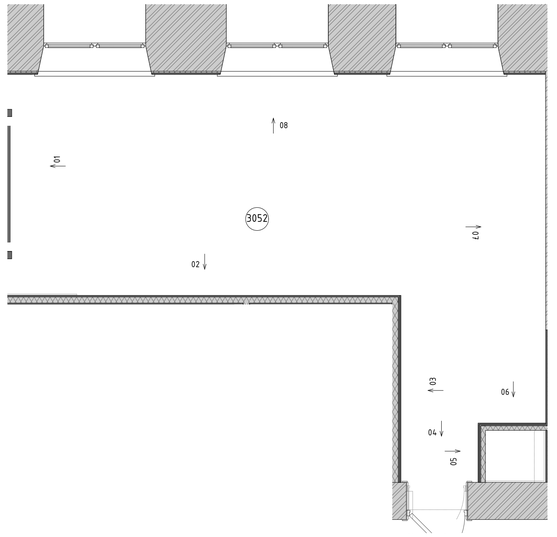

							1325-12/22/ПИР-АИ2.2		
							Федеральное государственное бюджетное учреждение «больница с поликлиникой» Управления делами Президента Российской Федерации по адресу г. Москва, Романов пер., д. 2/6, стр. 2. Реконструкция (в режиме реставрации с приспособлением к современному использованию) здания		
Изм.	Колуч.	Лист	№Док.	Подп.	Дата				
Разработал		Киселев					Архитектурные интерьеры. (Блок Б)	Стадия	Лист	Листов
Проверил		Петровций						Р	84	
Н.Контроль		Ольдекоп					Развертка помещения №3052 "Зал реабилитации", М 1:25	ООО "ЛЕОНАРДО ПРОЕКТ"		


Формат А1

Развертки помещений №3053 "Коридор-ожидальная" (Начало), М1:25


01
М.1:25



01
М.1:25

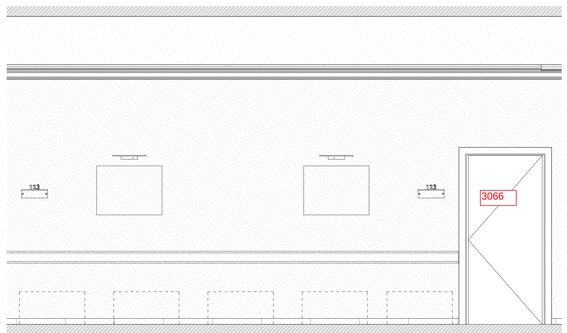


02
М.1:25

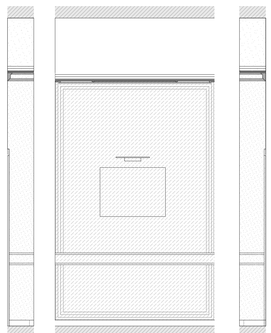


03
М.1:25

04
М.1:25


05
М.1:25

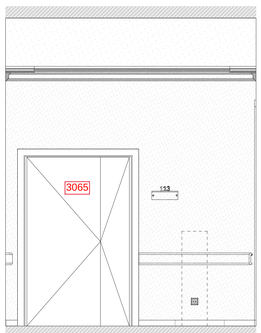


06
М.1:25

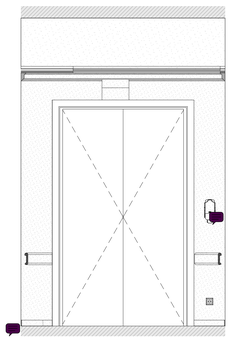


07
М.1:25

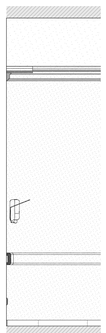

08
М.1:25

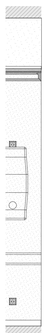

06
М.1:50

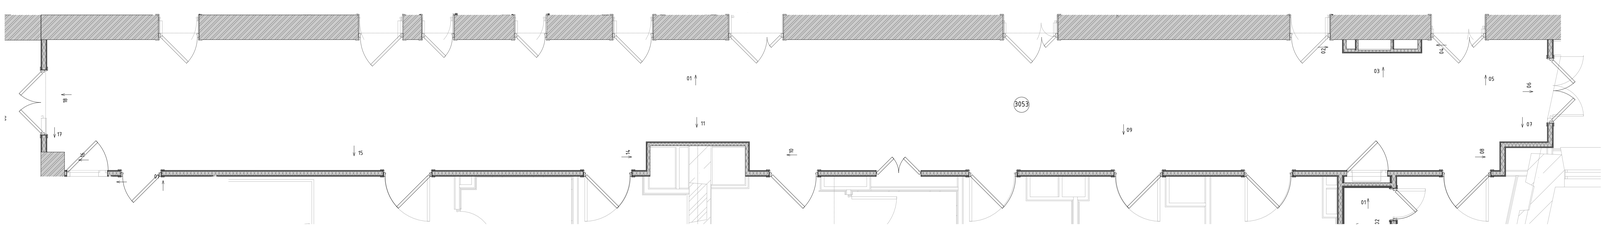


Условные обозначения

АД	Бесконтактный диспенсер мыла
АД	Бесконтактный диспенсер мыла
ВП	Вызывная панель
ДБ	Держатель для бумажных полотенец
ДЗ	Облучатель Дезар
ДП	Диспенсер для бумажных покрытий на унитаз
ДТБ	Диспенсер для туалетной бумаги
ЗК	Зеркало
КВ	Кнопка выхода
КОК	Контрольно-отключающее устройство для газов
ЛД	Дозатор локтевой для дезинфицирующих средств
НС	Настенный светильник
НТ	Навигационная табличка
ОК	Медицинская консоль
ОП	Оповещатель об эвакуации
Пож-1	Линейный извещатель
Пож-2	Оповещатель свето-звуковой
Пож-3	Табличка "Зона безопасности"
Пож-6	Стробоскопический извещатель
Пож-7	Ручной адресный извещатель
ПП	Пневмопочта
ПС	Полотенцесушитель
РДУ	Решетка дымоудаления
РДУ	Решетка дымоудаления
СР	Электросушилка для рук
СТ	Световое табло
Сч	Считыватель СКУД
ТВ	Телевизор
ТЕ	Туалетный ершик
Ун	Унитаз подвесной
Ур	Бак для мусора на 12л
Ч	Часы

Развертки помещений №3053 "Коридор-ожидальная" (Окончание), М1:25


09
М.1:25

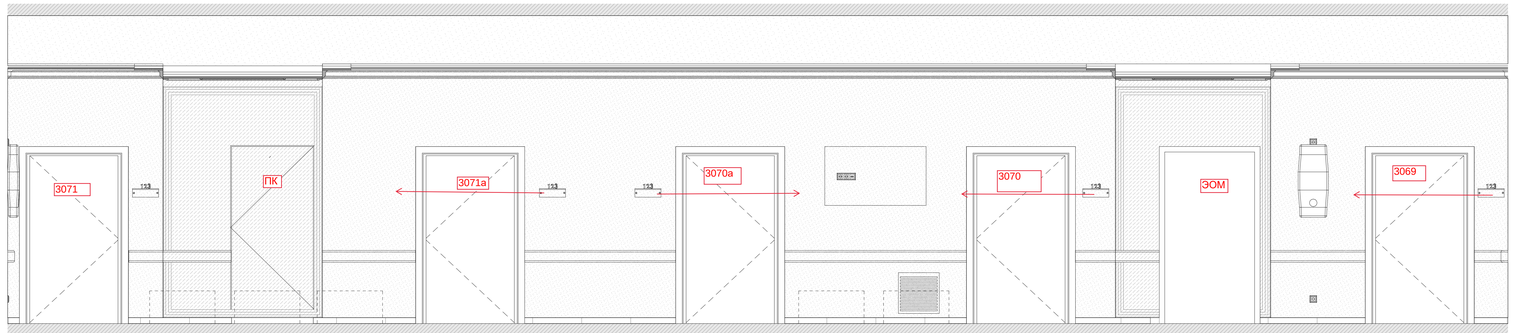

10
М.1:25




11
М.1:25

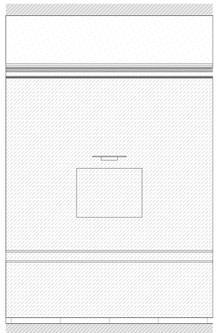

14
М.1:25



15
М.1:25

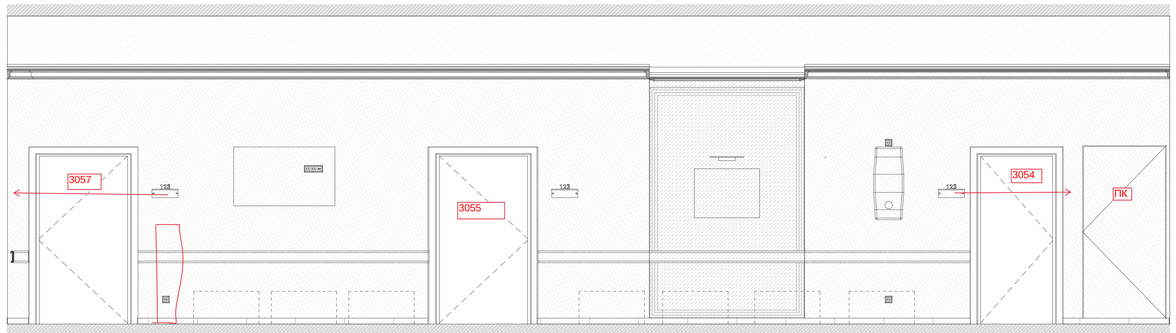


16
М.1:25




17
М.1:25



18
М.1:25

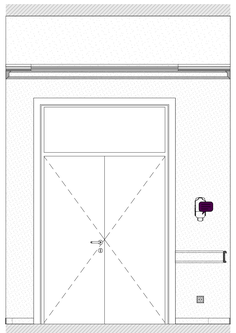

06
М.1:50

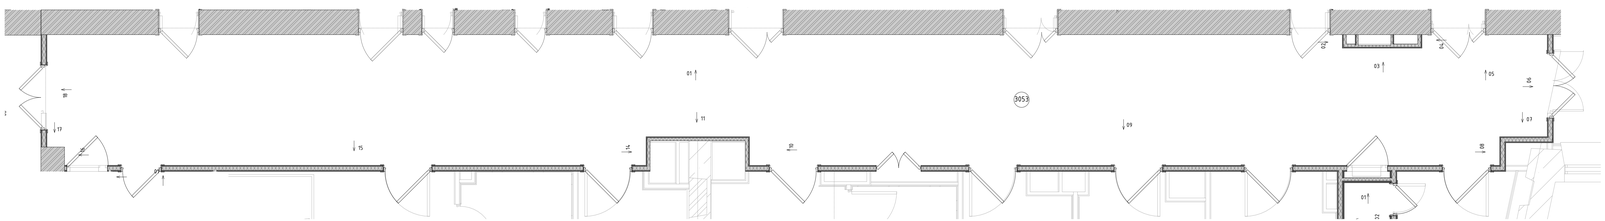

Условные обозначения


АД	Бесконтактный диспенсер мыла
АД	Бесконтактный диспенсер мыла
ВП	Вызывная панель
ДБ	Держатель для бумажных полотенец
ДЗ	Облучатель Дезар
ДП	Диспенсер для бумажных покрытий на унитаз
ДТБ	Диспенсер для туалетной бумаги
ЗК	Зеркало
КВ	Кнопка выхода
КОК	Контрольно-отключающее устройство для газов
ЛД	Дозатор локтевой для дезинфицирующих средств
НС	Настенный светильник
НТ	Навигационная табличка
ОК	Медицинская консоль
ОП	Оповещатель об эвакуации
Пож-1	Линейный извещатель
Пож-2	Оповещатель свето-звуковой
Пож-3	Табличка "Зона безопасности"
Пож-6	Стробоскопический извещатель
Пож-7	Ручной адресный извещатель
ПП	Пневмопочта
ПС	Полотенцесушитель
РДУ	Решетка дымоудаления
РДУ	Решетка дымоудаления
СР	Электросушилка для рук
СТ	Световое табло
Сч	Считыватель СКУД
ТВ	Телевизор
ТЕ	Туалетный ершик
Ун	Унитаз подвесной
Ур	Бак для мусора на 12л
Ч	Часы

								1325-12/22/ПИР-АИ2.2	
								Федеральное государственное бюджетное учреждение «Больница с поликлиникой» Управления делами Президента Российской Федерации по адресу: г. Москва, Романов пер., д. 2/6, стр. 2. Реконструкция (в режиме реставрации с приспособлением к современному использованию) здания	
Изм.	Кол.уч.	Лист	№док.	Подп.	Дата	Архитектурные интерьеры. (Блок Б)		Стадия	Лист	Листов
								Р	86	
						Развертки помещений №3053 "Коридор-ожидальная" (Окончание), М1:25		ООО "ЛЕОНАРДО ПРОЕКТ"		


Формат А2×3

Развертка помещения №3054 "Кабинет врача-заведующего", М 1:25


01
М.1:25

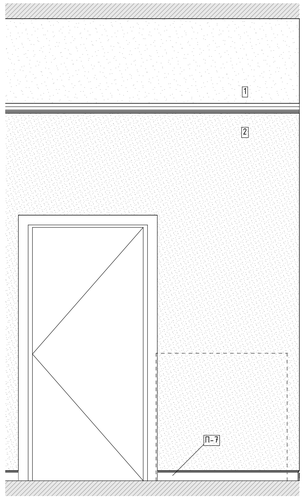


02
М.1:25

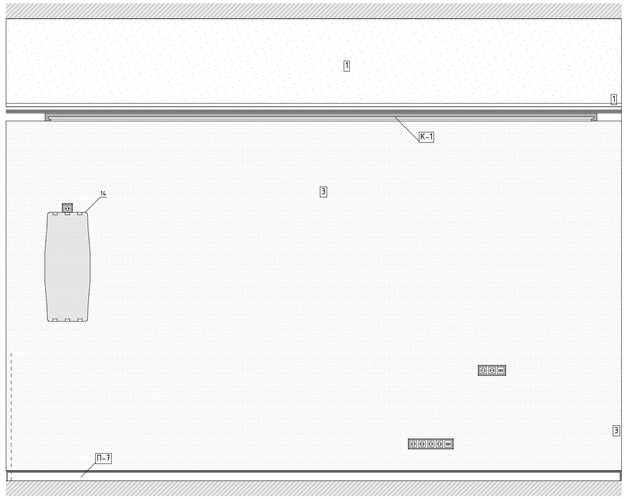


03
М.1:25

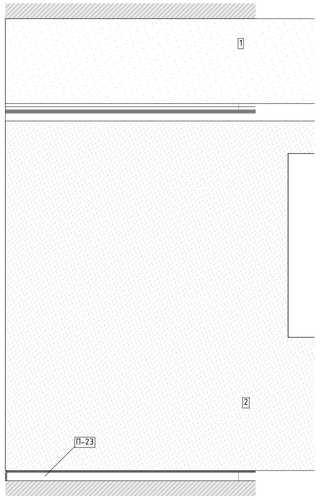

05
М.1:25

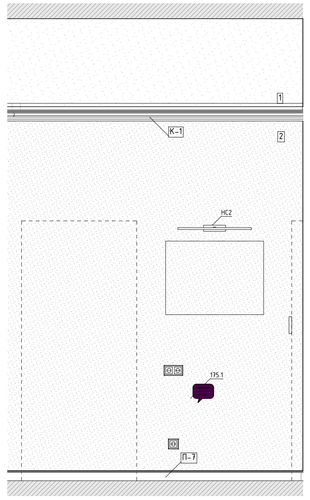

06
М.1:25

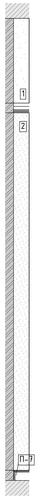

07
М.1:25




08
М.1:25



09
М.1:25



06
М.1:50

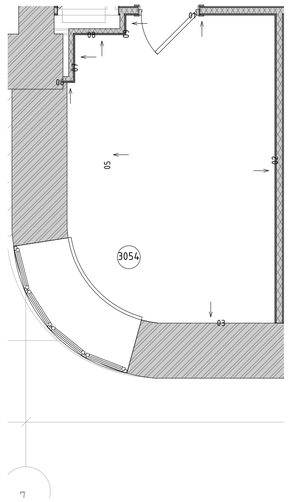


Условные обозначения

14	Облучатель Дезар
146	Держатель для бумажных полотенец
147	Диспенсер для туалетной бумаги
149	Дозатор локтевой для дезинфицирующих средств
150	Туалетный ёршик
175.1	Мини кухня
209	Электросушилка для рук
5	Бак для мусора на 12л
54	Безконтактный диспенсер мыла
54.1	Безконтактный диспенсер мыла
Гд	Гигиенический душ
ДУ	Элемент дистанционного пуска дымоудаления
Душ	Душ
ЗК	Зеркало
ЗК1	Зеркало квадратное
ИПР	Элемент дистанционного пуска дымоудаления
КС	Кнопка смыва
НС1	Настенный светильник Sankara LED MRL 16W 1009 IP20
НС2	Настенный светильник Picture light a5312ap-1cc
НТ	Навигационная табличка
ПВ	Световая панель Молния ULTRA РИП "ВЫХОД" (220В) с
ПДУ	Пульт управления с датчиком
Р	Раковина с.у.
РДУ	Решетка дымоудаления
СТ	Световое табло "Не входить" см. раздел совместно ТХ совместно с ЭОМ
Сч	Считыватель СКУД
ТВ	Телевизор
ТВ2	Телевизор 50"
Ун	Унитаз подвесной
Ч	Часы
Ч1	Часы
Э-47	Полотенцесушитель

						1325-12/22/ПИР-АИ2.2		
						Федеральное государственное бюджетное учреждение «Больница с поликлиникой» Управления делами Президента Российской Федерации по адресу г. Москва, Романов пер., д. 2/6, стр. 2. Реконструкция (в режиме реставрации с приспособлением к современному использованию) здания		
Изм.	Колуч.	Лист	№Док.	Подп.	Дата			
Разработал		Киселев				Архитектурные интерьеры. (Блок Б)	Стадия	Лист	Листов
Проверил		Петровций					Р	87	
Н.Контроль		Ольдекоп				Развертка помещения №3054 "Кабинет врача-заведующего", М 1:25	ООО "ЛЕОНАРДО ПРОЕКТ"		

Формат А1

Развертки помещения №3058,3059 "Уборная для посетителей", М 1:20

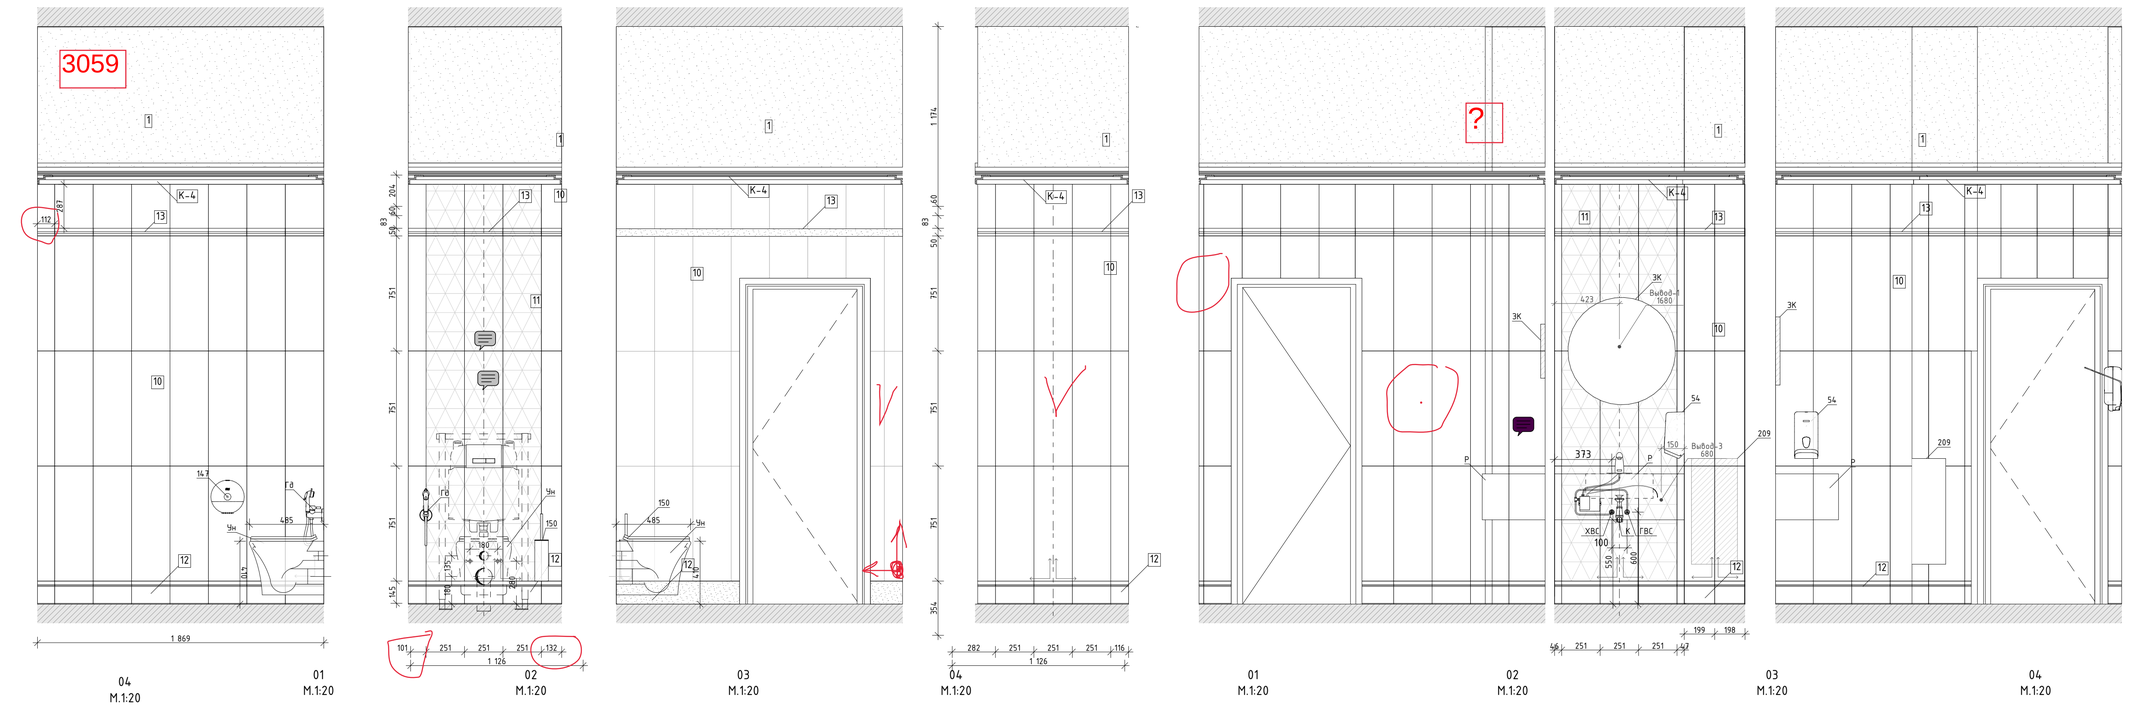

Условные обозначения

14	Облучатель Дезар
146	Держатель для бумажных полотенец
147	Диспенсер для туалетной бумаги
149	Дозатор локтевой для дезинфицирующих средств
150	Туалетный ёршик
175.1	Мини кухня
209	Электросушилка для рук
5	Бак для мусора на 12л
54	Безконтактный диспенсер мыла
54.1	Безконтактный диспенсер мыла
Гд	Гигиенический душ
ДУ	Элемент дистанционного пуска дымоудаления
Душ	Душ
ЗК	Зеркало
ЗК1	Зеркало квадратное
ИПР	Элемент дистанционного пуска дымоудаления
КС	Кнопка смыва
НС1	Настенный светильник Sankara LED MRL 16W 1009 IP20
НС2	Настенный светильник Picture light a5312ap-1cc
НТ	Навигационная табличка
ПВ	Световая панель Молния ULTRA РИП "ВЫХОД" (220В) с
ПДУ	Пульт управления с датчиком
Р	Раковина с.у.
РДУ	Решетка дымоудаления
СТ	Световое табло "Не входить" см. раздел совместно ТХ совместно с ЭОМ
Сч	Считыватель СКУД
ТВ	Телевизор
ТВ2	Телевизор 50"
Ун	Унитаз подвесной
Ч	Часы
Ч1	Часы
Э-47	Полотенцесушитель

Изм.	Кол.уч.	Лист	№Док.	Подп.	Дата
Разработал		Киселев			
Проверил		Петровский			
Н.Контроль		Ольдекоп			

1325-12/22/ПИР-АИ2.2

Федеральное государственное бюджетное учреждение «больница с поликлиникой» Управления делами Президента Российской Федерации по адресу: г. Москва, Романов пер., д. 2/6, стр. 2. Реконструкция (в режиме реставрации с приспособлением к современному использованию) здания

Архитектурные интерьеры. (Блок Б)	Стадия	Лист	Листов
	Р	88	


Развертки помещения №3058,3059 "Уборная для посетителей", М 1:20

ООО "ЛЕОНАРДО ПРОЕКТ"


Формат А1

Развертка помещения №3061 "Зал для индивидуальных занятий ЛФК", М 1:25

01
М.1:25

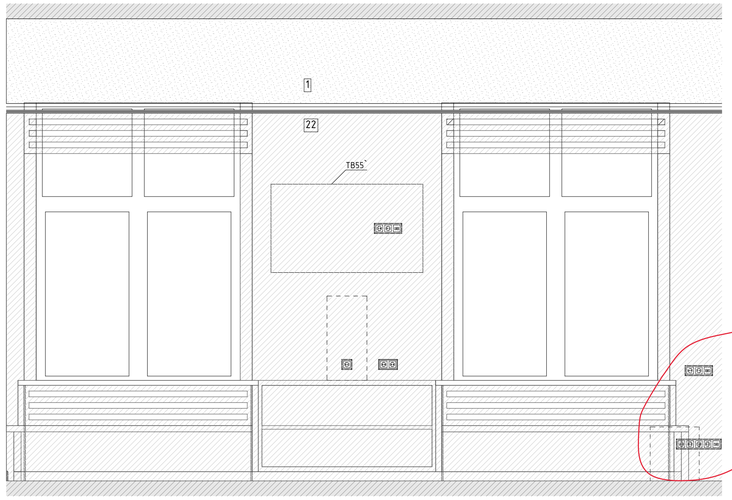

02
М.1:25

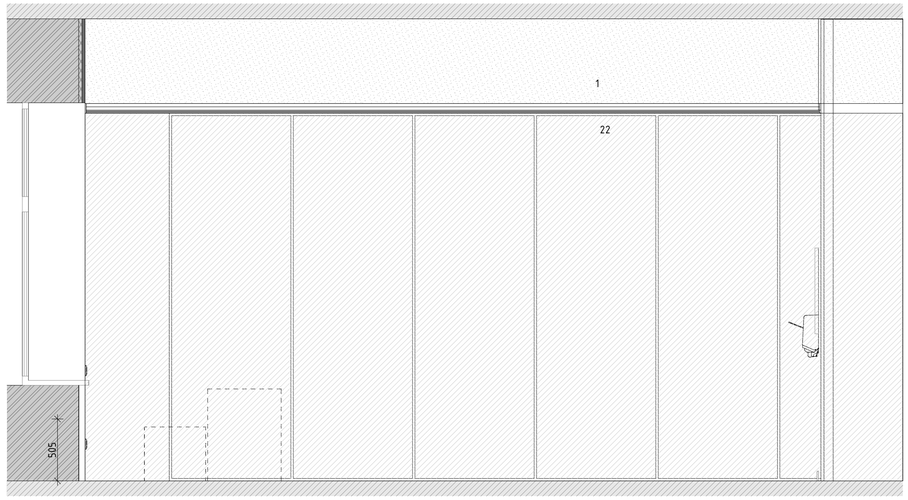

04
М.1:25

03
М.1:25

06
М.1:50

Условные обозначения

14	Облучатель Дезар
146	Держатель для бумажных полотенец
147	Диспенсер для туалетной бумаги
149	Дозатор локтевой для дезинфицирующих средств
150	Туалетный ёршик
175.1	Мини кухня
209	Электросушилка для рук
5	Бак для мусора на 12л
54	Безконтактный диспенсер мыла
54.1	Безконтактный диспенсер мыла
Гд	Гигиенический душ
ДУ	Элемент дистанционного пуска дымоудаления
Душ	Душ
ЗК	Зеркало
ЗК1	Зеркало квадратное
ИПР	Элемент дистанционного пуска дымоудаления
КС	Кнопка смыва
НС1	Настенный светильник Sankara LED MRL 16W 1009 IP20
НС2	Настенный светильник Picture light a5312ap-1cc
НТ	Навигационная табличка
ПВ	Световая панель Молния ULTRA РИП "ВЫХОД" (220В) с
ПДУ	Пульт управления с датчиком
Р	Раковина с.у.
РДУ	Решетка дымоудоления
СТ	Световое табло "Не входить" см. раздел совместно ТХ совместно с ЭОМ
Сч	Считыватель СКУД
ТВ	Телевизор
ТВ2	Телевизор 50"
Ун	Унитаз подвесной
Ч	Часы
Ч1	Часы
З-47	Полотенцесушитель

						1325-12/22/ПИР-АИ2.2	
						Федеральное государственное бюджетное учреждение «Больница с поликлиникой» Управления делами Президента Российской Федерации по адресу: г. Москва, Романов пер., д. 2/6, стр. 2. Реконструкция (в режиме реставрации с приспособлением к современному использованию) здания	
Изм.	Колич	Лист	№Док.	Подп.	Дата		
Разработал		Киселев				Архитектурные интерьеры. (Блок Б)	Стадия: Р; Лист: 89; Листов:
Проверил		Петровций					
Н.Контроль		Ольдекоп				Развертка помещения №3061 "Зал для индивидуальных занятий ЛФК", М 1:25	ООО "ЛЕОНАРДО ПРОЕКТ"


Формат А1

Развертка помещения №3063 "Зал для индивидуальных занятий ЛФК", М 1:25


01
М.1:25




02
М.1:25

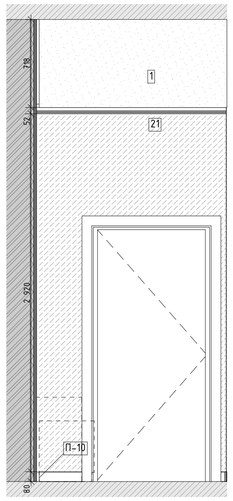


03
М.1:25

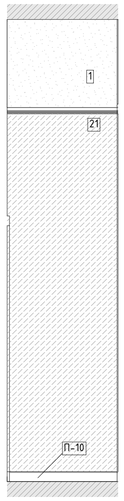

04
М.1:25

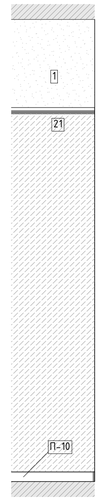


05
М.1:25

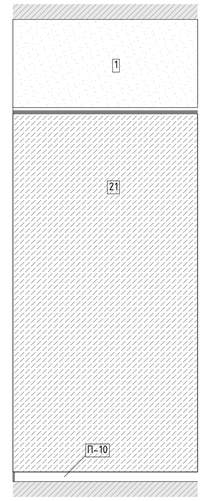

Условные обозначения

14	Облучатель Дезар
146	Держатель для бумажных полотенец
147	Диспенсер для туалетной бумаги
149	Дозатор локтевой для дезинфицирующих средств
150	Туалетный ёршик
175.1	Мини кухня
209	Электросушилка для рук
5	Бак для мусора на 12л
54	Безконтактный диспенсер мыла
54.1	Безконтактный диспенсер мыла
Гд	Гигиенический душ
ДУ	Элемент дистанционного пуска дымоудаления
Душ	Душ
ЗК	Зеркало
ЗК1	Зеркало квадратное
ИПР	Элемент дистанционного пуска дымоудаления
КС	Кнопка смыва
НС1	Настенный светильник Sankara LED MRL 16W 1009 IP20
НС2	Настенный светильник Picture light a5312ap-1cc
НТ	Навигационная табличка
ПВ	Световая панель Молния ULTRA РИП "ВЫХОД" (220В) с
ПДУ	Пульт управления с датчиком
Р	Раковина с.у.
РДУ	Решетка дымоудаления
СТ	Световое табло "Не входить" см. раздел совместно ТХ совместно с ЭОМ
Сч	Считыватель СКУД
ТВ	Телевизор
ТВ2	Телевизор 50"
Ун	Унитаз подвесной
Ч	Часы
Ч1	Часы
Э-47	Полотенцесушитель


06
М.1:25

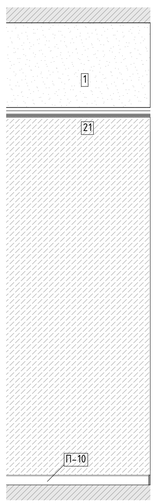


07
М.1:25



08
М.1:25

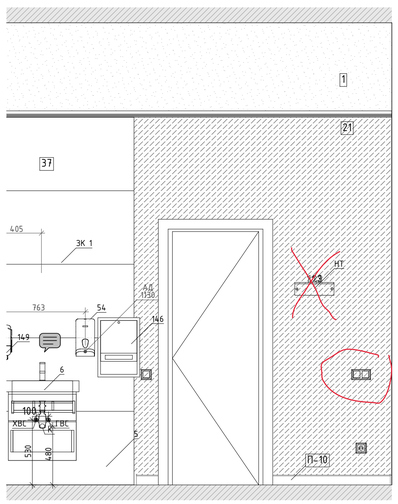


09
М.1:25

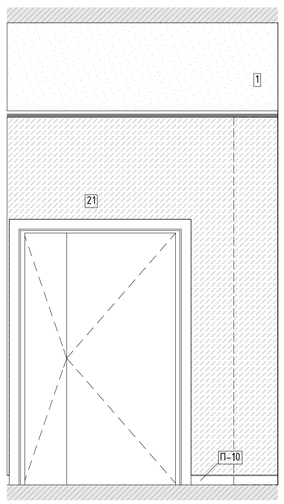


10
М.1:25




11
М.1:25

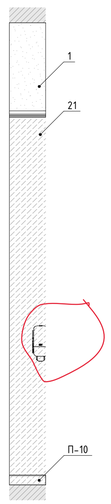

11
М.1:25

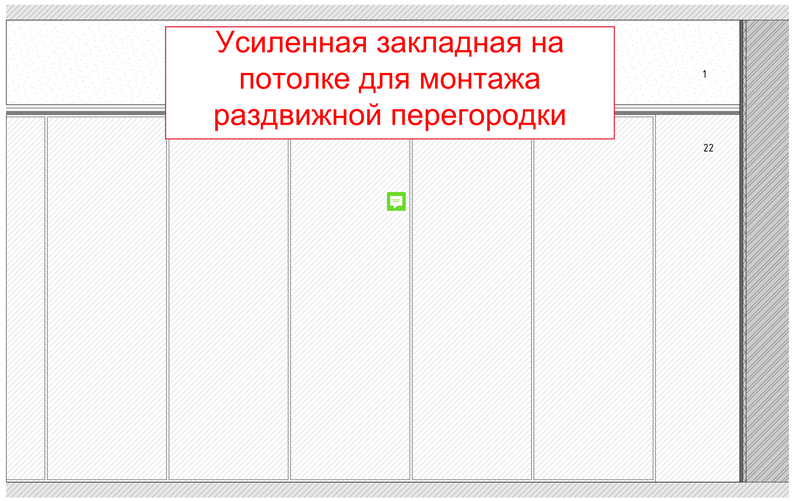

06
М.1:50

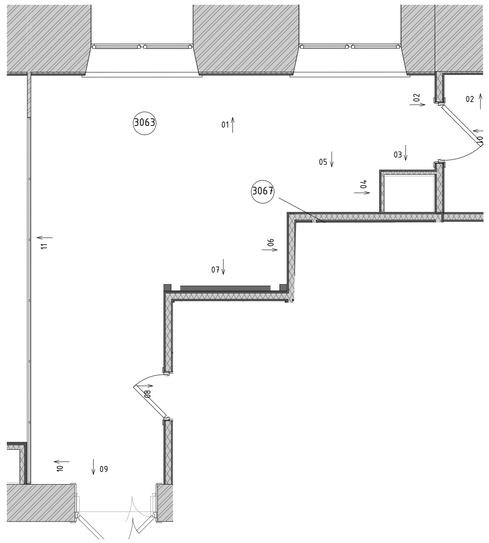


						1325-12/22/ПИР-АИ2.2	
						Федеральное государственное бюджетное учреждение «Больница с поликлиникой» Управления делами Президента Российской Федерации по адресу: г. Москва, Романов пер., д. 2/6, стр. 2. Реконструкция (в режиме реставрации с приспособлением к современному использованию) здания	
Изм.	Колуч.	Лист	№Док.	Подп.	Дата		
Разработал		Киселев				Архитектурные интерьеры. (Блок Б)	Стадия: Р; Лист: 90; Листов:
Проверил		Петровций					
Н.Контроль		Ольдекоп				Развертка помещения №3063 "Зал для индивидуальных занятий ЛФК", М 1:25	ООО "ЛЕОНАРДО ПРОЕКТ"

Формат А1

Развертка помещения №3065 "Зал для групповых занятий" М 1:25

01
М.1:25

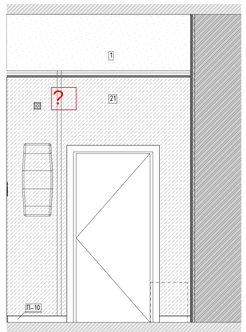

02
М.1:25



03
М.1:25



04
М.1:25



06
М.1:50

06
М.1:25


07
М.1:25

09
М.1:25

10
М.1:25




12
М.1:25

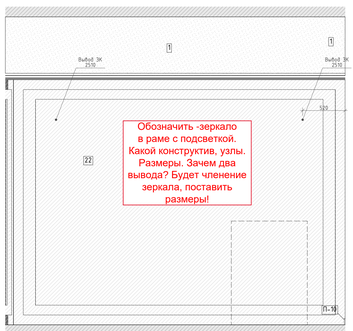

13
М.1:25


14
М.1:25

16
М.1:25

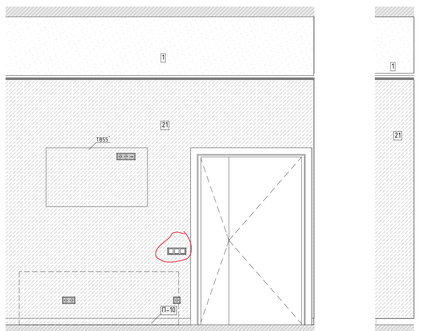


15
М.1:25


17
М.1:25

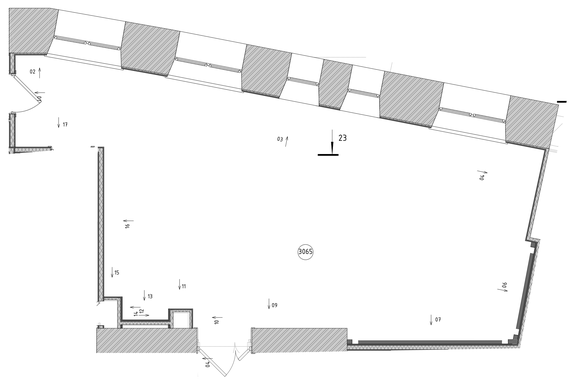


11
М.1:25

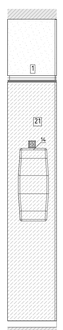




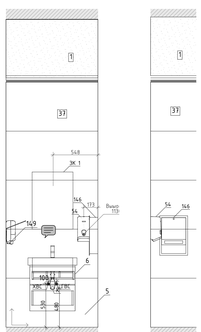

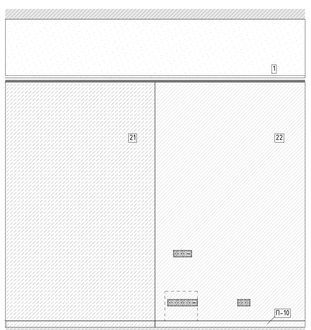



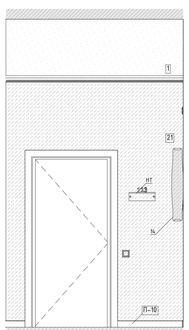

Условные обозначения


АД	Бесконтактный диспенсер мыла
АД	Бесконтактный диспенсер мыла
ВП	Вызывная панель
ДБ	Держатель для бумажных полотенец
ДЗ	Облучатель Дезар
ДП	Диспенсер для бумажных покрытий на унитаз
ДТБ	Диспенсер для туалетной бумаги
ЗК	Зеркало
КВ	Кнопка выхода
КОК	Контрольно-отключающее устройство для газов
ЛД	Дозатор локтевой для дезинфицирующих средств
НС	Настенный светильник
НТ	Навигационная табличка
ОК	Медицинская консоль
ОП	Оповещатель об эвакуации
Пож-1	Линейный извещатель
Пож-2	Оповещатель свето-звуковой
Пож-3	Табличка "Зона безопасности"
Пож-6	Стробоскопический извещатель
Пож-7	Ручной адресный извещатель
ПП	Пневмопочта
ПС	Полотенцесушитель
РДУ	Решетка дымоудаления
РДУ	Решетка дымоудаления
СР	Электросушилка для рук
СТ	Световое табло
Сч	Считыватель СКУД
ТВ	Телевизор
ТЕ	Туалетный ершик
Ун	Унитаз подвесной
Ур	Бак для мусора на 12л
Ч	Часы

								1325-12/22/ПИР-АИ2.2	
Изм.	Кол.уч.	Лист	№док.	Подп.	Дата				
						Федеральное государственное бюджетное учреждение «больница с поликлиникой» Управления делами Президента Российской Федерации по адресу г. Москва, Романов пер., д. 2/6, стр. 2. Реконструкция (в режиме реставрации с приспособлением к современному использованию) здания				
						Архитектурные интерьеры. (Блок Б)	Стадия	Лист	Листов
							Р	91	
						Развертка помещения №3065 "Зал для групповых занятий" М 1:25	ООО "ЛЕОНАРДО ПРОЕКТ"		


Формат А2×3

Развертка помещения №3066 "Помещение для переодевания", М 1:25


01
М.1:25

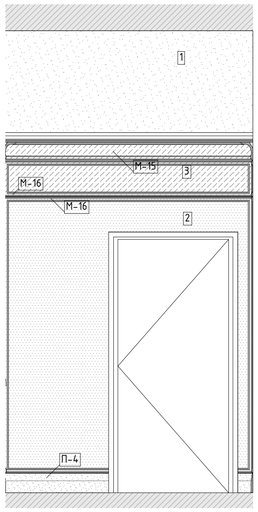


02
М.1:25

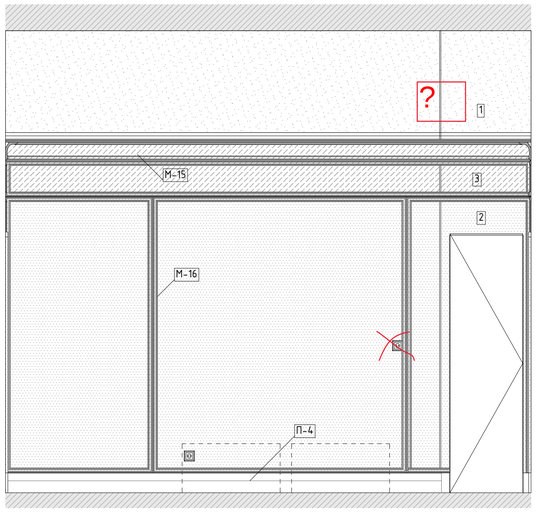


03
М.1:25

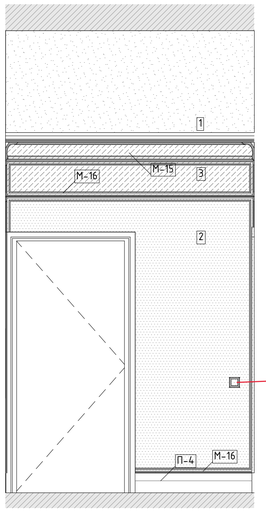

04
М.1:25

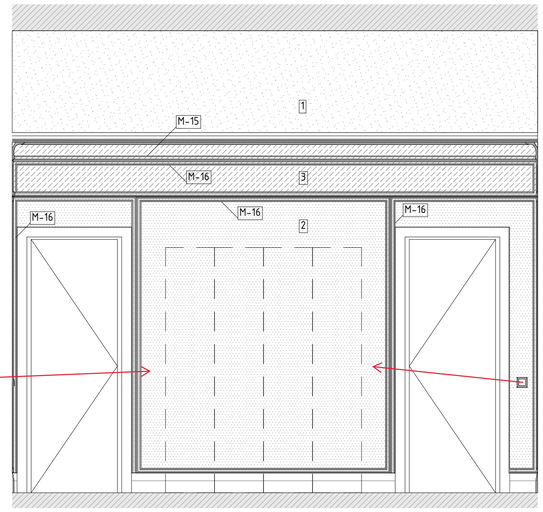

06
М.1:50

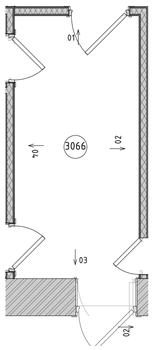

Условные обозначения


14	Облучатель Дезар
146	Держатель для бумажных полотенец
147	Диспенсер для туалетной бумаги
149	Дозатор локтевой для дезинфицирующих средств
150	Туалетный ёршик
175.1	Мини кухня
209	Электросушилка для рук
5	Бак для мусора на 12л
54	Безконтактный диспенсер мыла
54.1	Безконтактный диспенсер мыла
Гд	Гигиенический душ
ДУ	Элемент дистанционного пуска дымоудаления
Душ	Душ
ЗК	Зеркало
ЗК1	Зеркало квадратное
ИПР	Элемент дистанционного пуска дымоудаления
КС	Кнопка смыва
НС1	Настенный светильник Sankara LED MRL 16W 1009 IP20
НС2	Настенный светильник Picture light a5312ap-1cc
НТ	Навигационная табличка
ПВ	Световая панель Молния ULTRA РИП "ВЫХОД" (220В) с
ПДУ	Пульт управления с датчиком
Р	Раковина с.у.
РДУ	Решетка дымоудоления
СТ	Световое табло "Не входить" см. раздел совместно ТХ совместно с ЭОМ
Сч	Считыватель СКУД
ТВ	Телевизор
ТВ2	Телевизор 50"
Ун	Унитаз подвесной
Ч	Часы
Ч1	Часы
Э-47	Полотенцесушитель

						1325-12/22/ПИР-АИ2.2	
						Федеральное государственное бюджетное учреждение «больница с поликлиникой» Управления делами Президента Российской Федерации по адресу: г. Москва, Романов пер., д. 2/6, стр. 2. Реконструкция (в режиме реставрации с приспособлением к современному использованию) здания	
Изм.	Колуч.	Лист	№Док.	Подп.	Дата		
Разработал		Киселев				Архитектурные интерьеры. (Блок Б)	Стадия: Р; Лист: 92; Листов:
Проверил		Петровский					
Н.Контроль		Ольдекоп				Развертка помещения №3066 "Помещение для переодевания", М 1:25	ООО "ЛЕОНАРДО ПРОЕКТ"


Формат А1

Развертка помещения №3067 "Уборная", М 1:20


01
М.1:20

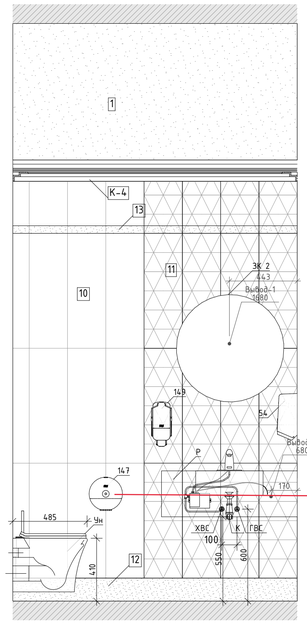


02
М.1:20

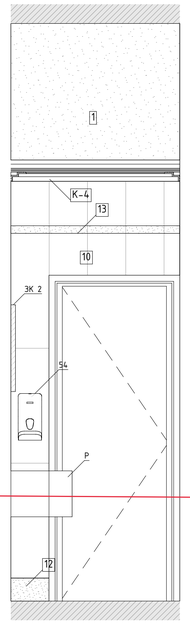


03
М.1:20

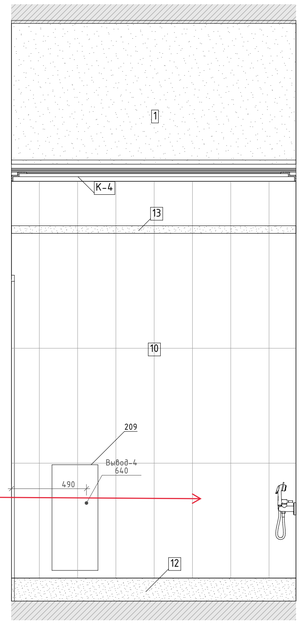

04
М.1:20

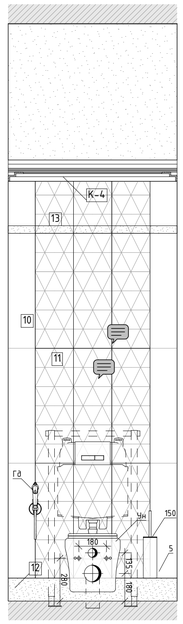

06
М.1:50

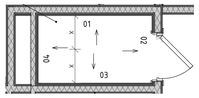

Условные обозначения


14	Облучатель Дезар
146	Держатель для бумажных полотенец
147	Диспенсер для туалетной бумаги
149	Дозатор локтевой для дезинфицирующих средств
150	Туалетный ёршик
175.1	Мини кухня
209	Электросушилка для рук
5	Бак для мусора на 12л
54	Безконтактный диспенсер мыла
54.1	Безконтактный диспенсер мыла
Гд	Гигиенический душ
ДУ	Элемент дистанционного пуска дымоудаления
Душ	Душ
ЗК	Зеркало
ЗК1	Зеркало квадратное
ИПР	Элемент дистанционного пуска дымоудаления
КС	Кнопка смыва
НС1	Настенный светильник Sankara LED MRL 16W 1009 IP20
НС2	Настенный светильник Picture light a5312ap-1cc
НТ	Навигационная табличка
ПВ	Световая панель Молния ULTRA РИП "ВЫХОД" (220В) с
ПДУ	Пульт управления с датчиком
Р	Раковина с.у.
РДУ	Решетка дымоудаления
СТ	Световое табло "Не входить" см. раздел совместно ТХ совместно с ЭОМ
Сч	Считыватель СКУД
ТВ	Телевизор
ТВ2	Телевизор 50"
Ун	Унитаз подвесной
Ч	Часы
Ч1	Часы
З-47	Полотенцесушитель

						1325-12/22/ПИР-АИ2.2	
						Федеральное государственное бюджетное учреждение «Больница с поликлиникой» Управления делами Президента Российской Федерации по адресу г. Москва, Романов пер., д. 2/6, стр. 2. Реконструкция (в режиме реставрации с приспособлением к современному использованию) здания	
Изм.	Колуч.	Лист	№Док.	Подп.	Дата		
Разработал		Киселев				Архитектурные интерьеры. (Блок Б)	Стадия: Р; Лист: 93; Листов:
Проверил		Петровский					
Н.Контроль		Ольдекоп				Развертка помещения №3067 "Уборная", М 1:20	ООО "ЛЕОНАРДО ПРОЕКТ"


Формат А1

Развертки помещения №3071б "Душевая, №3064 "Помещение для переодевания с санузлом" М 1:20


01
М.1:20

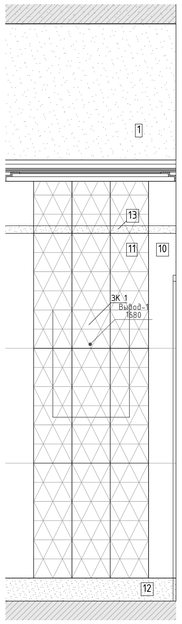


02
М.1:20

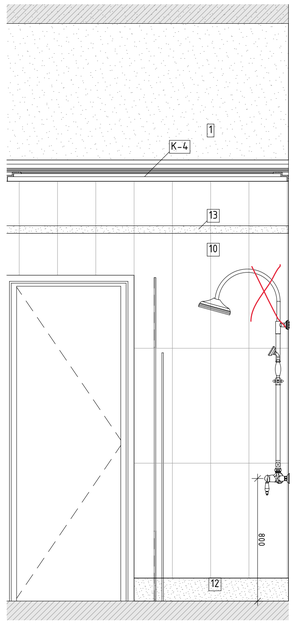


03
М.1:20

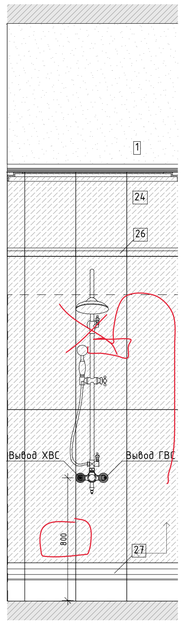

04
М.1:20

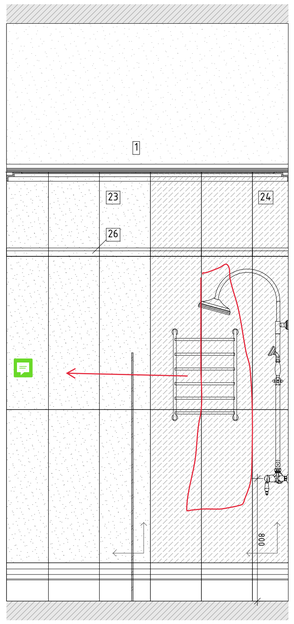


06
М.1:50

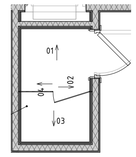


Условные обозначения

14	Облучатель Дезар
146	Держатель для бумажных полотенец
147	Диспенсер для туалетной бумаги
149	Дозатор локтевой для дезинфицирующих средств
150	Туалетный ёршик
175.1	Мини кухня
209	Электросушилка для рук
5	Бак для мусора на 12л
54	Безконтактный диспенсер мыла
54.1	Безконтактный диспенсер мыла
Гд	Гигиенический душ
ДУ	Элемент дистанционного пуска дымоудаления
Душ	Душ
ЗК	Зеркало
ЗК1	Зеркало квадратное
ИПР	Элемент дистанционного пуска дымоудаления
КС	Кнопка смыва
НС1	Настенный светильник Sankara LED MRL 16W 1009 IP20
НС2	Настенный светильник Picture light a5312ap-1cc
НТ	Навигационная табличка
ПВ	Световая панель Молния ULTRA РИП "ВЫХОД" (220В) с
ПДУ	Пульт управления с датчиком
Р	Раковина с.у.
РДУ	Решетка дымоудоления
СТ	Световое табло "Не входить" см. раздел совместно ТХ совместно с ЭОМ
Сч	Считыватель СКУД
ТВ	Телевизор
ТВ2	Телевизор 50"
Ун	Унитаз подвесной
Ч	Часы
Ч1	Часы
Э-47	Полотенцесушитель


01
М.1:20

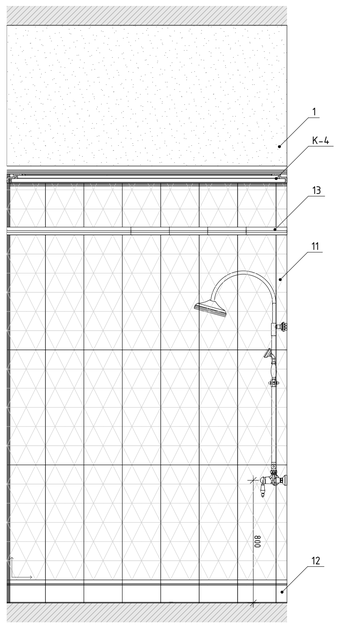


02
М.1:20

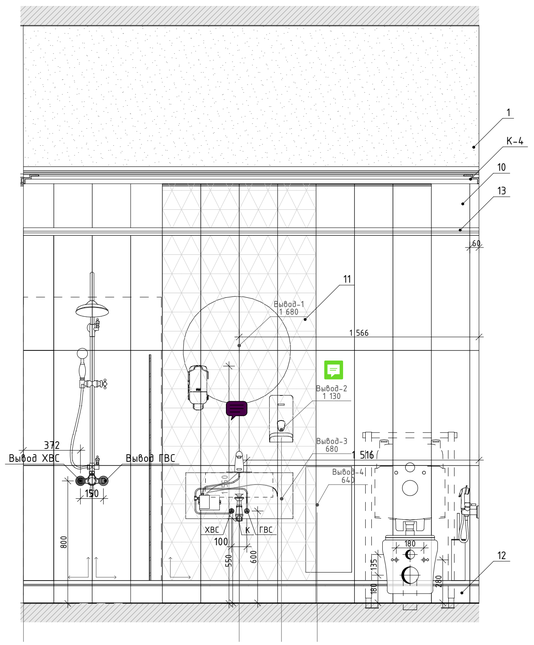


03
М.1:20

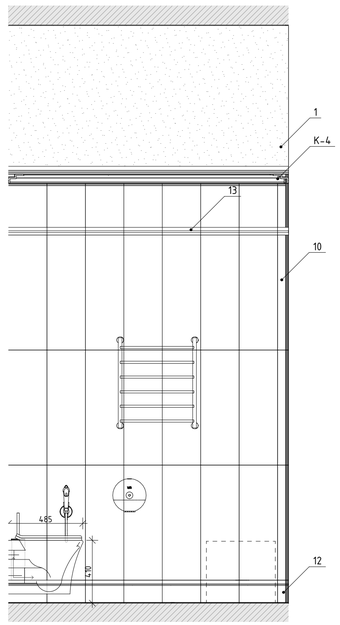

04
М.1:20

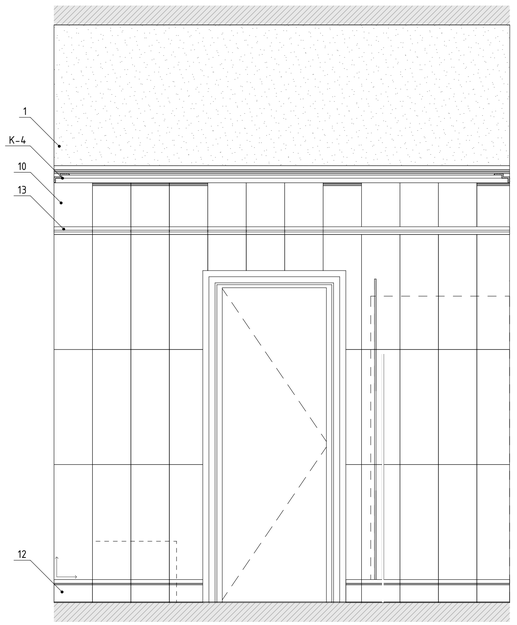

06
М.1:50

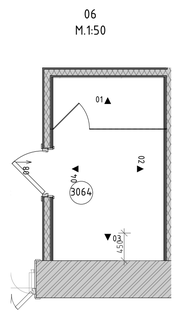


						1325-12/22/ПИР-АИ2.2	
						Федеральное государственное бюджетное учреждение «Больница с поликлиникой» Управления делами Президента Российской Федерации по адресу: г. Москва, Романов пер., д. 2/6, стр. 2. Реконструкция (в режиме реставрации с приспособлением к современному использованию) здания	
Изм.	Колич	Лист	№Док.	Подп.	Дата		
Разработал		Киселев				Архитектурные интерьеры. (Блок Б)	Стадия: Р; Лист: 94; Листов:
Проверил		Петровций					
Н.Контроль		Ольдекоп				Развертки помещения №3071б "Душевая, №3064 "Помещение для переодевания с санузлом" М 1:20	ООО "ЛЕОНАРДО ПРОЕКТ"


Формат А1

Развертка помещения №4020 "Лифтовый холл", М1:25

01
М.1:25

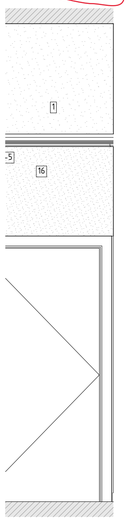

02
М.1:25

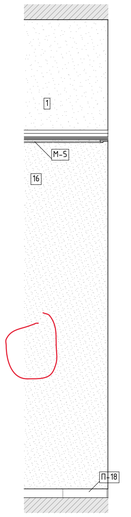


03
М.1:25




04
М.1:25




05
М.1:25

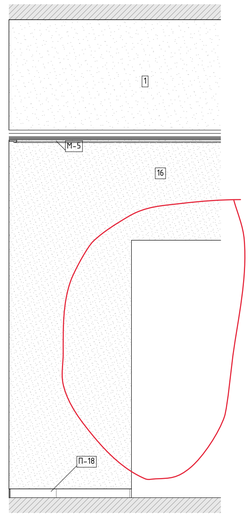

06
М.1:25

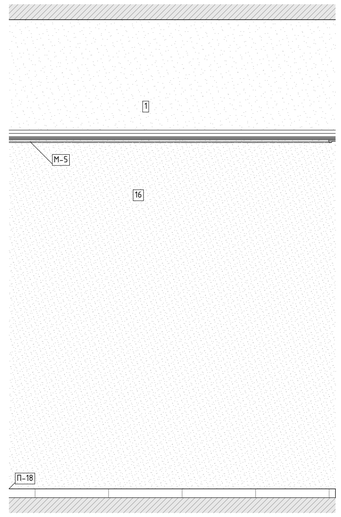


07
М.1:25

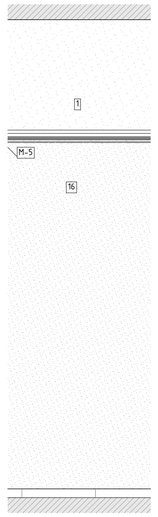

Условные обозначения

14	Облучатель Дезар
146	Держатель для бумажных полотенец
147	Диспенсер для туалетной бумаги
149	Дозатор локтевой для дезинфицирующих средств
150	Туалетный ёршик
175.1	Мини кухня
209	Электросушилка для рук
5	Бак для мусора на 12л
54	Безконтактный диспенсер мыла
54.1	Безконтактный диспенсер мыла
Гд	Гигиенический душ
ДУ	Элемент дистанционного пуска дымоудаления
Душ	Душ
ЗК	Зеркало
ЗК1	Зеркало квадратное
ИПР	Элемент дистанционного пуска дымоудаления
КС	Кнопка смыва
НС1	Настенный светильник Sankara LED MRL 16W 1009 IP20
НС2	Настенный светильник Picture light a5312ap-1cc
НТ	Навигационная табличка
ПВ	Световая панель Молния ULTRA РИП "ВЫХОД" (220В) с
ПДУ	Пульт управления с датчиком
Р	Раковина с.у.
РДУ	Решетка дымоудоления
СТ	Световое табло "Не входить" см. раздел совместно ТХ совместно с ЭОМ
Сч	Считыватель СКУД
ТВ	Телевизор
ТВ2	Телевизор 50"
Ун	Унитаз подвесной
Ч	Часы
Ч1	Часы
Э-47	Полотенцесушитель

4.
М.1:50

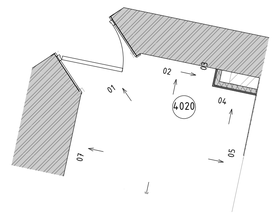


						1325-12/22/ПИР-АИ2.2	
						Федеральное государственное бюджетное учреждение «Больница с поликлиникой» Управления делами Президента Российской Федерации по адресу: г. Москва, Романов пер., д. 2/6, стр. 2. Реконструкция (в режиме реставрации с приспособлением к современному использованию) здания	
Изм.	Колич.	Лист	№Док.	Подп.	Дата		
Разработал		Киселев				Архитектурные интерьеры. (Блок Б)	Стадия: Р; Лист: 95; Листов:
Проверил		Петровций					
Н.Контроль		Ольдекоп				Развертка помещения №4020 "Лифтовый холл", М1:25	ООО "ЛЕОНАРДО ПРОЕКТ"

Формат А1


Развертка помещения №4021 "Коридор" (Начало), М1:25


01
М.1:25

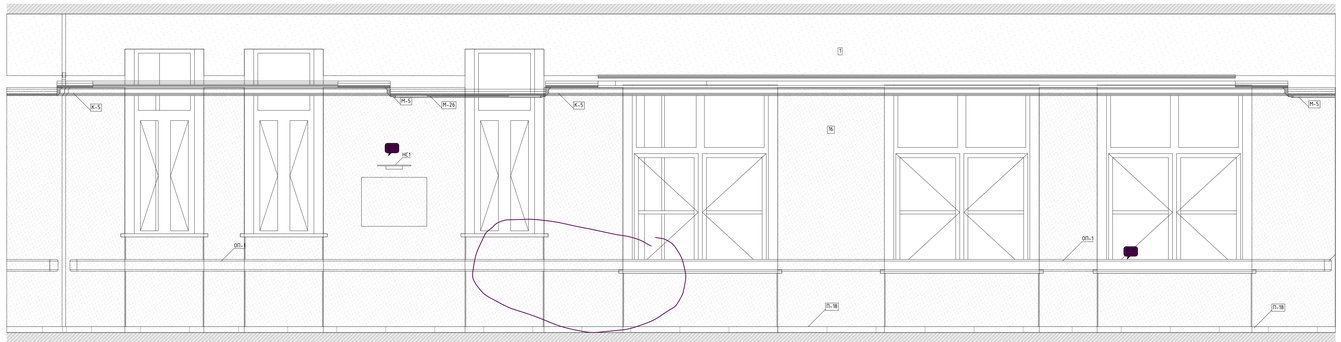


02
М.1:25

03
М.1:25

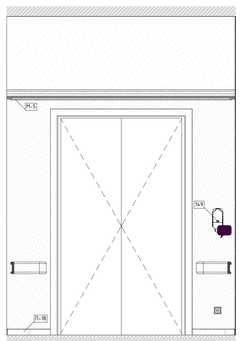


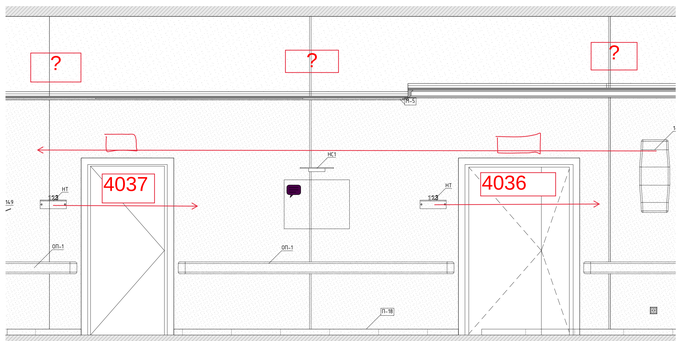


03
М.1:25

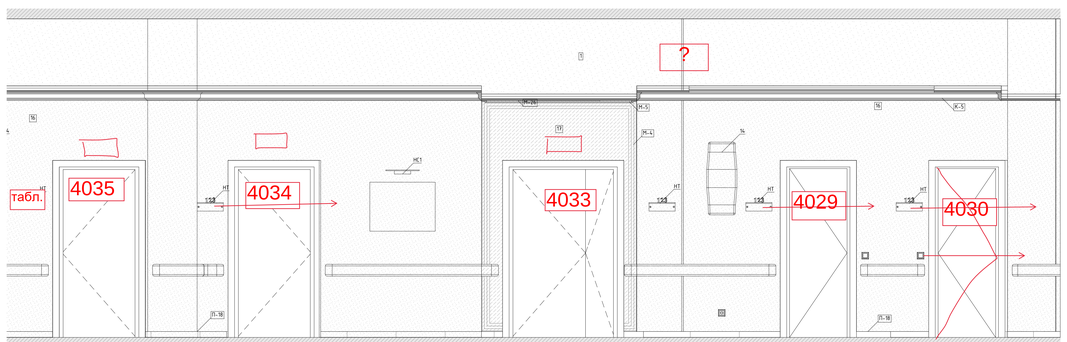

01
М.1:25

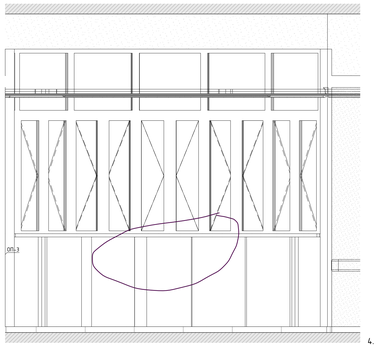

4.
М.1:50

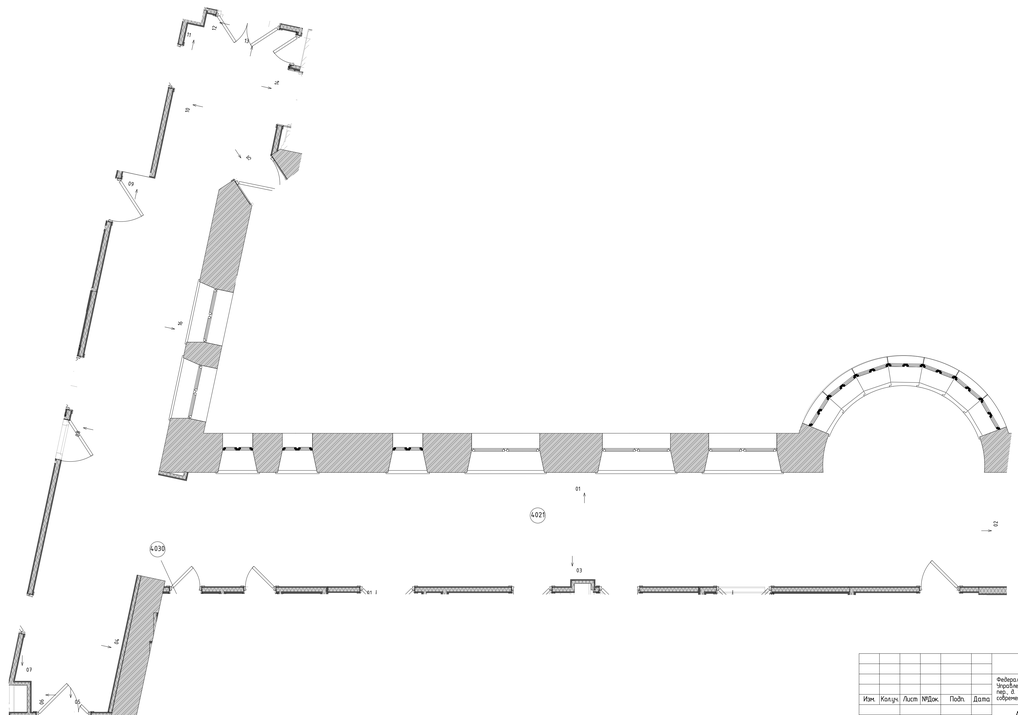

Условные обозначения

АД	Бесконтактный диспенсер мыла
АД	Бесконтактный диспенсер мыла
ВП	Вызывная панель
ДБ	Держатель для бумажных полотенец
ДЗ	Облучатель Дезар
ДП	Диспенсер для бумажных покрытий на унитаз
ДТБ	Диспенсер для туалетной бумаги
ЗК	Зеркало
КВ	Кнопка выхода
КОК	Контрольно-отключающее устройство для газов
ЛД	Дозатор локтевой для дезинфицирующих средств
НС	Настенный светильник
НТ	Навигационная табличка
ОК	Медицинская консоль
ОП	Оповещатель об эвакуации
Пож-1	Линейный извещатель
Пож-2	Оповещатель свето-звуковой
Пож-3	Табличка "Зона безопасности"
Пож-6	Стробоскопический извещатель
Пож-7	Ручной адресный извещатель
ПП	Пневмопочта
ПС	Полотенцесушитель
РДУ	Решетка дымоудаления
РДУ	Решетка дымоудаления
СР	Электросушилка для рук
СТ	Световое табло
Сч	Считыватель СКУД
ТВ	Телевизор
ТЕ	Туалетный ершик
Ун	Унитаз подвесной
Ур	Бак для мусора на 12л
Ч	Часы

						1325-12/22/ПИР-АИ2.2	
Изм.	Кол.уч.	Лист	№док.	Подп.	Дата	Федеральное государственное бюджетное учреждение «больница с поликлиникой» Управления делами Президента Российской Федерации по адресу: г. Москва, Романов пер., д. 2/6, стр. 2. Реконструкция (в режиме реставрации с приспособлением к современному использованию) здания	
						Архитектурные интерьеры. (Блок Б)	Стадия: Р; Лист: 96; Листов:
						Развертка помещения №4021 "Коридор" (Начало), М1:25	ООО "ЛЕОНАРДО ПРОЕКТ"

Формат А2×3

Развертка помещения №4021 "Коридор" (Окончание), М1:25

04 М.1:25


05 М.1:25

06 М.1:25

07 М.1:25

08 М.1:25

08 М.1:25

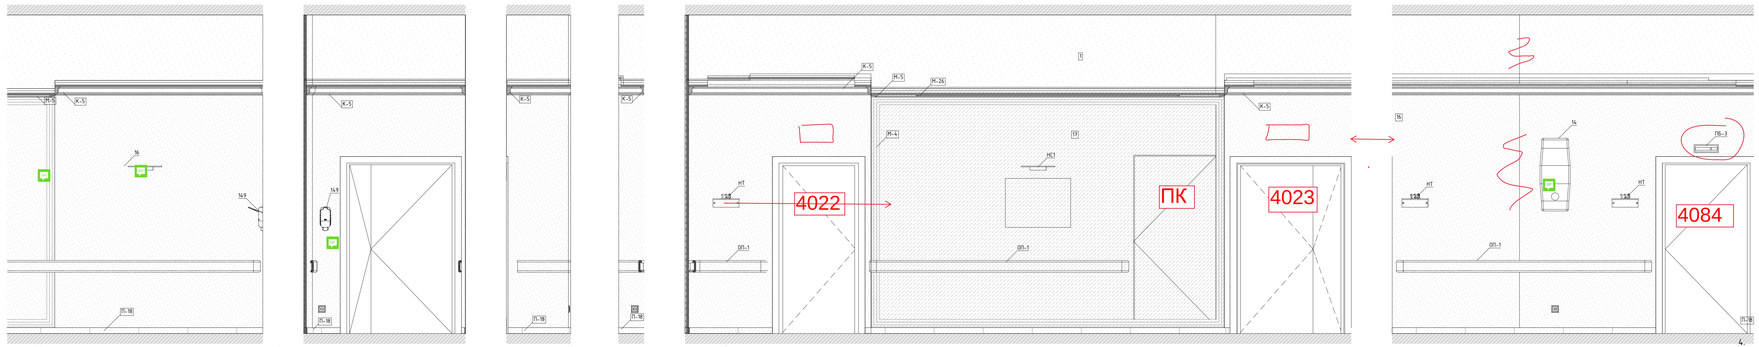

09 М.1:25


10 М.1:25

11 М.1:25

12 М.1:25

13 М.1:25


4 М.1:50

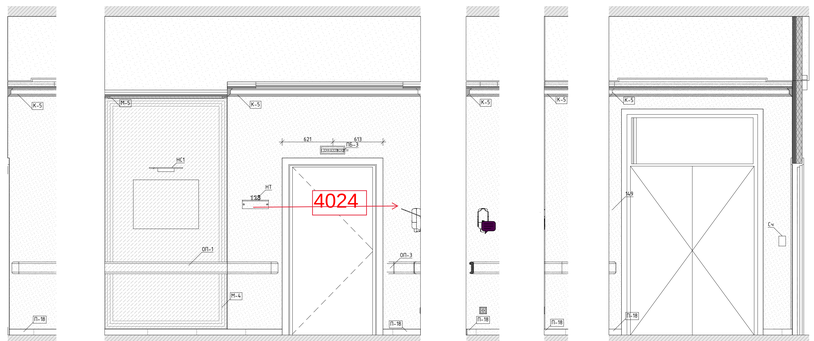


14 М.1:25

15 М.1:25

16 М.1:25

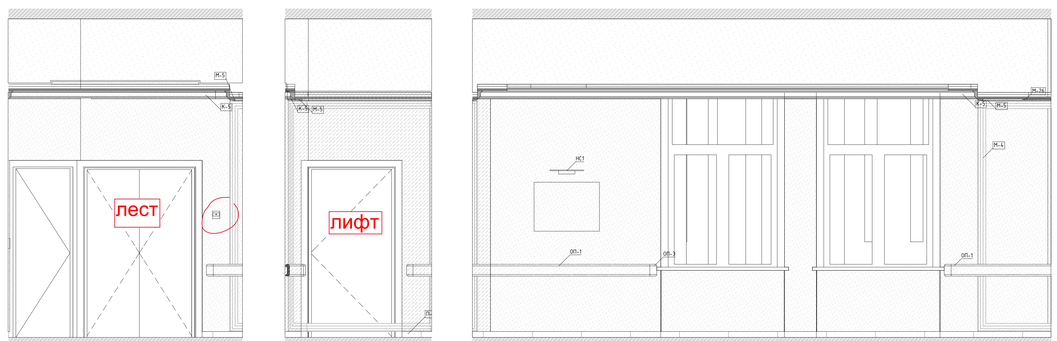

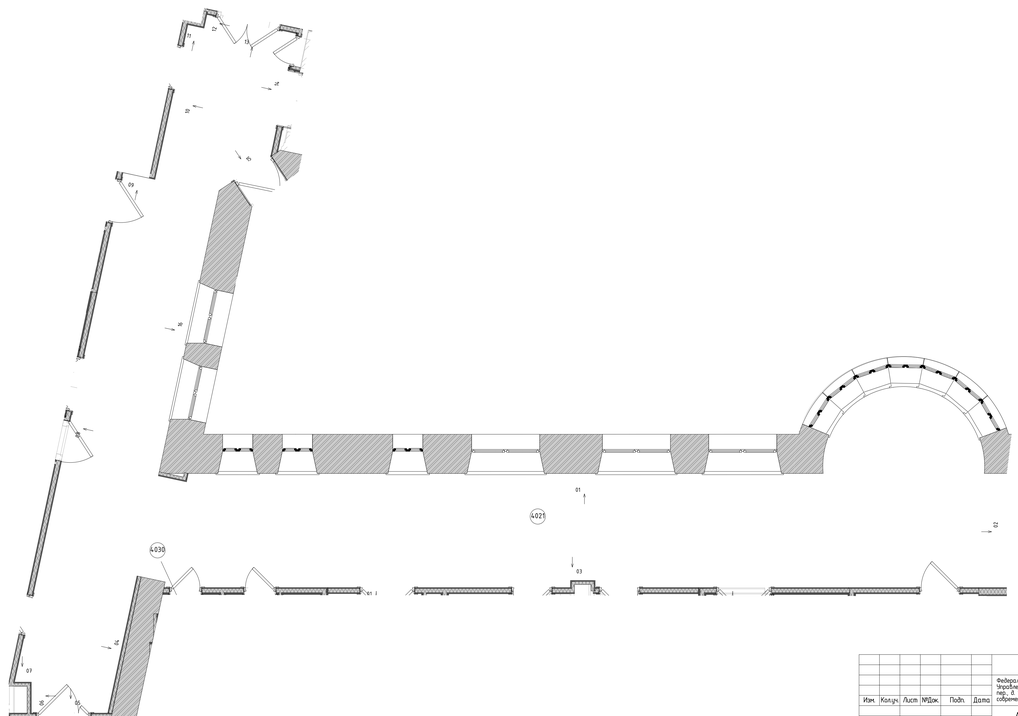

Условные обозначения

АД	Бесконтактный диспенсер мыла
АД	Бесконтактный диспенсер мыла
ВП	Вызывная панель
ДБ	Держатель для бумажных полотенец
ДЗ	Облучатель Дезар
ДП	Диспенсер для бумажных покрытий на унитаз
ДТБ	Диспенсер для туалетной бумаги
ЗК	Зеркало
КВ	Кнопка выхода
КОК	Контрольно-отключающее устройство для газов
ЛД	Дозатор локтевой для дезинфицирующих средств
НС	Настенный светильник
НТ	Навигационная табличка
ОК	Медицинская консоль
ОП	Оповещатель об эвакуации
Пож-1	Линейный извещатель
Пож-2	Оповещатель свето-звуковой
Пож-3	Табличка "Зона безопасности"
Пож-6	Стробоскопический извещатель
Пож-7	Ручной адресный извещатель
ПП	Пневмопочта
ПС	Полотенцесушитель
РДУ	Решетка дымоудаления
РДУ	Решетка дымоудаления
СР	Электросушилка для рук
СТ	Световое табло
Сч	Считыватель СКУД
ТВ	Телевизор
ТЕ	Туалетный ершик
Ун	Унитаз подвесной
Ур	Бак для мусора на 12л
Ч	Часы


							1325-12/22/ПИР-АИ2.2	
Изм.	Кол.уч.	Лист	№док.	Подп.	Дата			
						Архитектурные интерьеры. (Блок Б)	Стадия	Лист	Листов
							Р	93	
						Развертка помещения №4021 "Коридор" (Окончание), М1:25	ООО "ЛЕОНАРДО ПРОЕКТ"		

Федеральное государственное бюджетное учреждение «Больница с поликлиникой» Управления делами Президента Российской Федерации по адресу: г. Москва, Романов пер., д. 2/6, стр. 2. Реконструкция (в режиме реставрации с приспособлением к современному использованию) здания


Формат А2×3

Развертки помещений №4023 "Перевязочная", М1:25


01
М.1:25

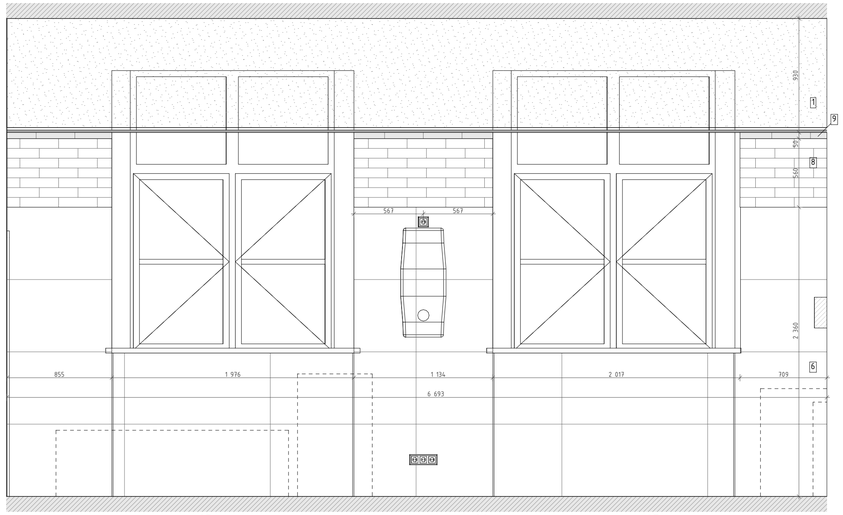


02
М.1:25

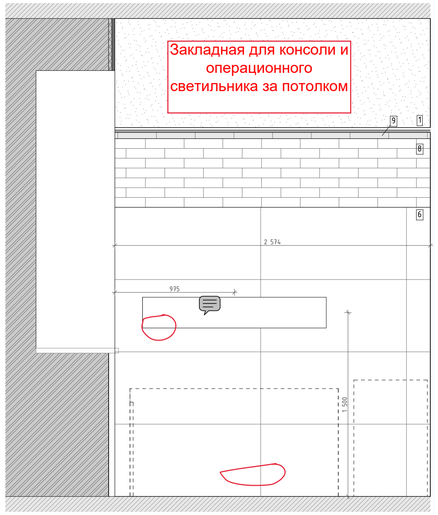


03
М.1:25

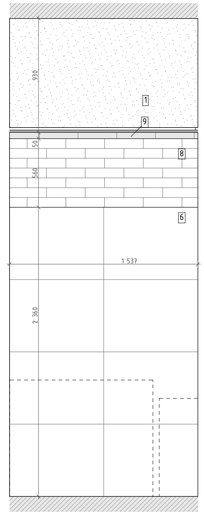


04
М.1:25

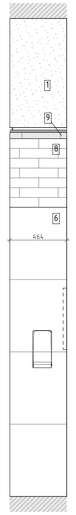


05
М.1:25

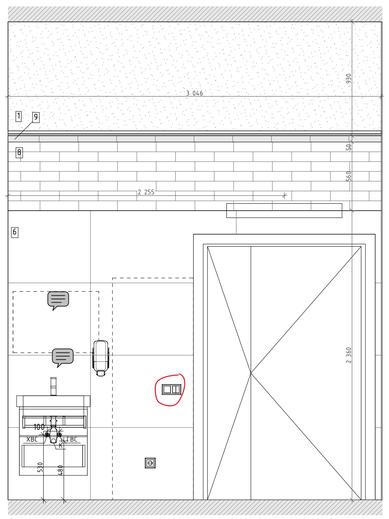


06
М.1:25

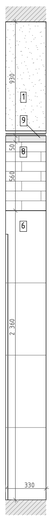


07
М.1:25

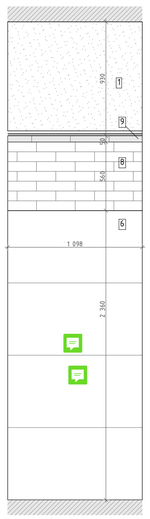


08
М.1:25

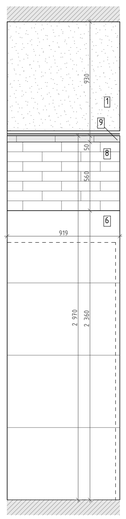


09
М.1:25

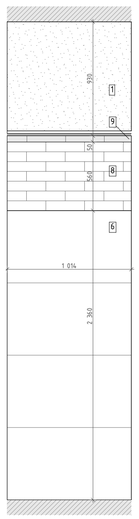

10
М.1:25

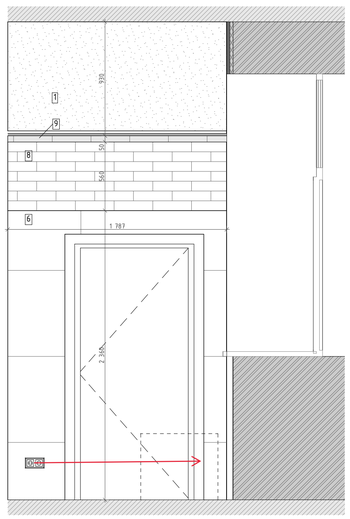

4.
М.1:50

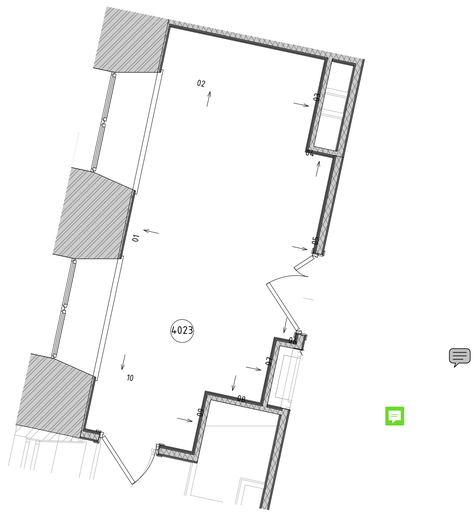

Условные обозначения


14	Облучатель Дезар
146	Держатель для бумажных полотенец
147	Диспенсер для туалетной бумаги
149	Дозатор локтевой для дезинфицирующих средств
150	Туалетный ёршик
175.1	Мини кухня
209	Электросушилка для рук
5	Бак для мусора на 12л
54	Безконтактный диспенсер мыла
54.1	Безконтактный диспенсер мыла
Гд	Гигиенический душ
ДУ	Элемент дистанционного пуска дымоудаления
Душ	Душ
ЗК	Зеркало
ЗК1	Зеркало квадратное
ИПР	Элемент дистанционного пуска дымоудаления
КС	Кнопка смыва
НС1	Настенный светильник Sankara LED MRL 16W 1009 IP20
НС2	Настенный светильник Picture light a5312ap-1cc
НТ	Навигационная табличка
ПВ	Световая панель Молния ULTRA РИП "ВЫХОД" (220В) с
ПДУ	Пульт управления с датчиком
Р	Раковина с.у.
РДУ	Решетка дымоудаления
СТ	Световое табло "Не входить" см. раздел совместно ТХ совместно с ЭОМ
Сч	Считыватель СКУД
ТВ	Телевизор
ТВ2	Телевизор 50"
Ун	Унитаз подвесной
Ч	Часы
Ч1	Часы
Э-47	Полотенцесушитель

						1325-12/22/ПИР-АИ2.2	
						Федеральное государственное бюджетное учреждение «Больница с поликлиникой» Управления делами Президента Российской Федерации по адресу: г. Москва, Романов пер., д. 2/6, стр. 2. Реконструкция (в режиме реставрации с приспособлением к современному использованию) здания	
Изм.	Колуч.	Лист	№Док.	Подп.	Дата		
Разработал		Киселев				Архитектурные интерьеры. (Блок Б)	Стадия: Р; Лист: 98; Листов:
Проверил		Петровций					
Н.Контроль		Ольдекоп				Развертки помещений №4023 "Перевязочная", М1:25	ООО "ЛЕОНАРДО ПРОЕКТ"


Формат А1

Развертки помещений №4026 "Процедурная", М1:25

01
М.1:25

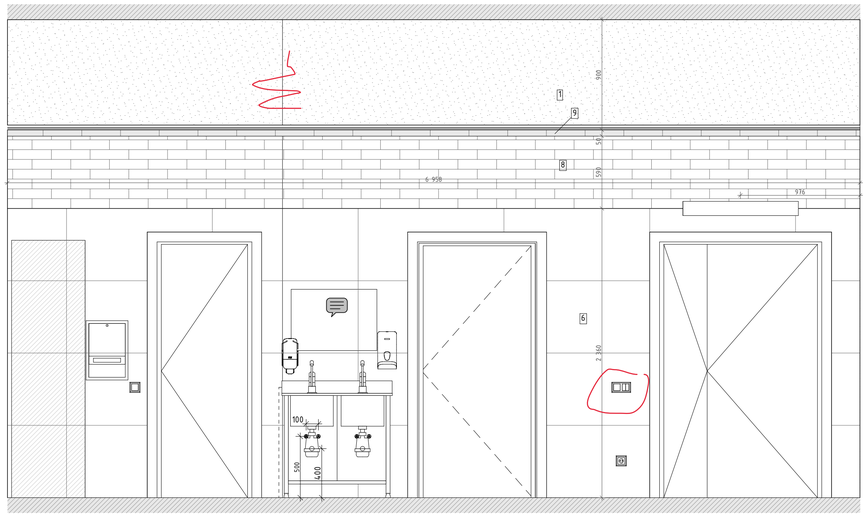

02
М.1:25

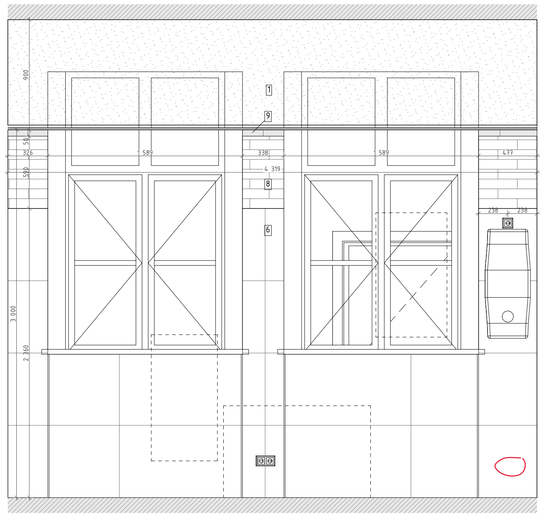


03
М.1:25


05
М.1:25

05
М.1:25

05
М.1:25

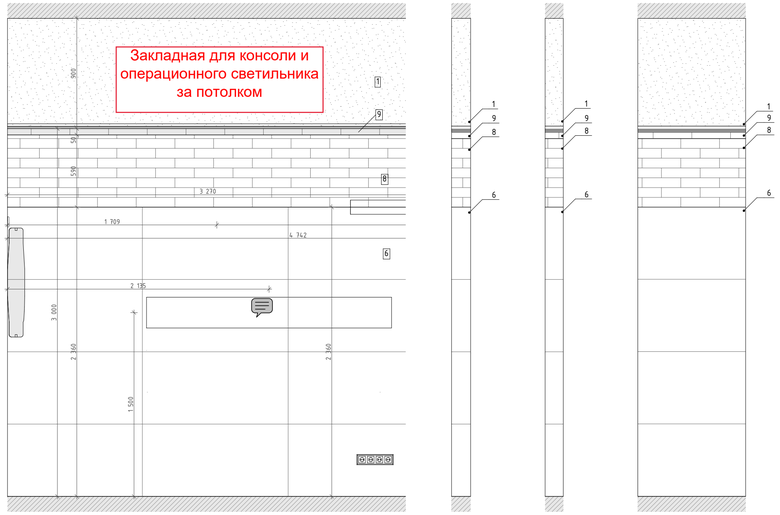

4.
М.1:50

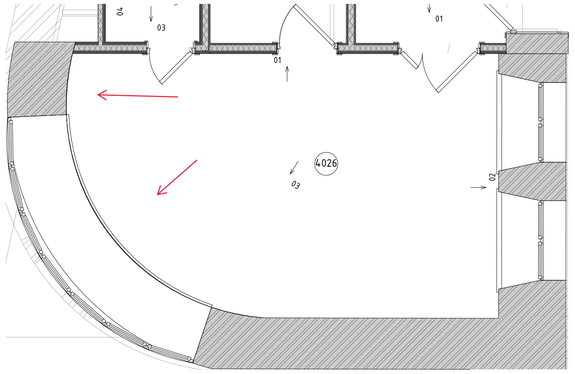

Условные обозначения


14	Облучатель Дезар
146	Держатель для бумажных полотенец
147	Диспенсер для туалетной бумаги
149	Дозатор локтевой для дезинфицирующих средств
150	Туалетный ёршик
175.1	Мини кухня
209	Электросушилка для рук
5	Бак для мусора на 12л
54	Безконтактный диспенсер мыла
54.1	Безконтактный диспенсер мыла
Гд	Гигиенический душ
ДУ	Элемент дистанционного пуска дымоудаления
Душ	Душ
ЗК	Зеркало
ЗК1	Зеркало квадратное
ИПР	Элемент дистанционного пуска дымоудаления
КС	Кнопка смыва
НС1	Настенный светильник Sankara LED MRL 16W 1009 IP20
НС2	Настенный светильник Picture light a5312ap-1cc
НТ	Навигационная табличка
ПВ	Световая панель Молния ULTRA РИП "ВЫХОД" (220В) с
ПДУ	Пульт управления с датчиком
Р	Раковина с.у.
РДУ	Решетка дымоудоления
СТ	Световое табло "Не входить" см. раздел совместно ТХ совместно с ЭОМ
Сч	Считыватель СКУД
ТВ	Телевизор
ТВ2	Телевизор 50"
Ун	Унитаз подвесной
Ч	Часы
Ч1	Часы
З-47	Полотенцесушитель

						1325-12/22/ПИР-АИ2.2	
						Федеральное государственное бюджетное учреждение «больница с поликлиникой» Управления делами Президента Российской Федерации по адресу: г. Москва, Романов пер., д. 2/6, стр. 2. Реконструкция (в режиме реставрации с приспособлением к современному использованию) здания	
Изм.	Колуч.	Лист	№Док.	Подп.	Дата		
Разработал		Киселев				Архитектурные интерьеры. (Блок Б)	Стадия: Р; Лист: 99; Листов:
Проверил		Петровций					
Н.Контроль		Ольдекоп				Развертки помещений №4026 "Процедурная", М1:25	ООО "ЛЕОНАРДО ПРОЕКТ"


Формат А1

Развертки помещений №4026а "Уборная", М1:20


01
М.1:25

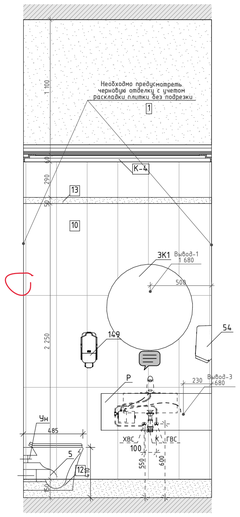


02
М.1:25

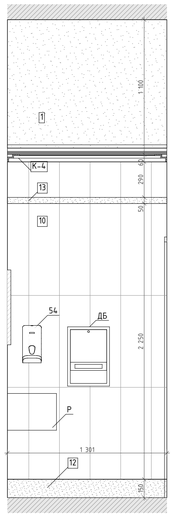


03
М.1:25

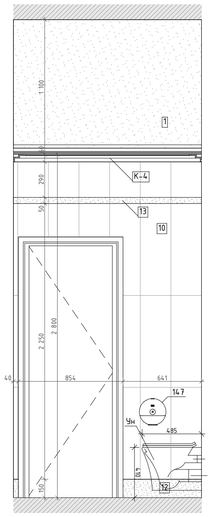

04
М.1:25

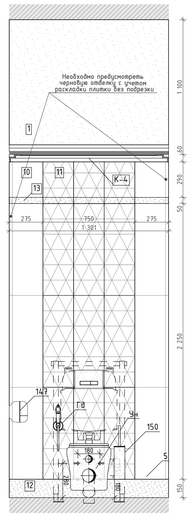

4.
М.1:50

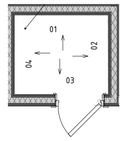

Условные обозначения


14	Облучатель Дезар
146	Держатель для бумажных полотенец
147	Диспенсер для туалетной бумаги
149	Дозатор локтевой для дезинфицирующих средств
150	Туалетный ёршик
175.1	Мини кухня
209	Электросушилка для рук
5	Бак для мусора на 12л
54	Безконтактный диспенсер мыла
54.1	Безконтактный диспенсер мыла
Гд	Гигиенический душ
ДУ	Элемент дистанционного пуска дымоудаления
Душ	Душ
ЗК	Зеркало
ЗК1	Зеркало квадратное
ИПР	Элемент дистанционного пуска дымоудаления
КС	Кнопка смыва
НС1	Настенный светильник Sankara LED MRL 16W 1009 IP20
НС2	Настенный светильник Picture light a5312ap-1cc
НТ	Навигационная табличка
ПВ	Световая панель Молния ULTRA РИП "ВЫХОД" (220В) с
ПДУ	Пульт управления с датчиком
Р	Раковина с.у.
РДУ	Решетка дымоудоления
СТ	Световое табло "Не входить" см. раздел совместно ТХ совместно с ЭОМ
Сч	Считыватель СКУД
ТВ	Телевизор
ТВ2	Телевизор 50"
Чн	Унитаз подвесной
Ч	Часы
Ч1	Часы
З-47	Полотенцесушитель

						1325-12/22/ПИР-АИ2.2	
						Федеральное государственное бюджетное учреждение «больница с поликлиникой» Управления делами Президента Российской Федерации по адресу г. Москва, Романов пер., д. 2/6, стр. 2. Реконструкция (в режиме реставрации с приспособлением к современному использованию) здания	
Изм.	Колуч.	Лист	№Док.	Подп.	Дата		
Разработал		Киселев				Архитектурные интерьеры. (Блок Б)	Стадия: Р; Лист: 100; Листов:
Проверил		Петровций					
Н.Контроль		Ольдекоп				Развертки помещений №4026а "Уборная", М1:20	ООО "ЛЕОНАРДО ПРОЕКТ"


Формат А1

Развертка помещения №4027 "Ожидальная", М1:25


03
М.1:25

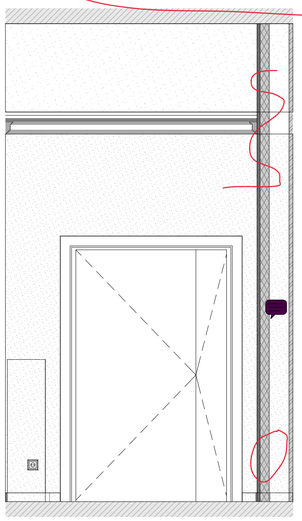


02
М.1:25

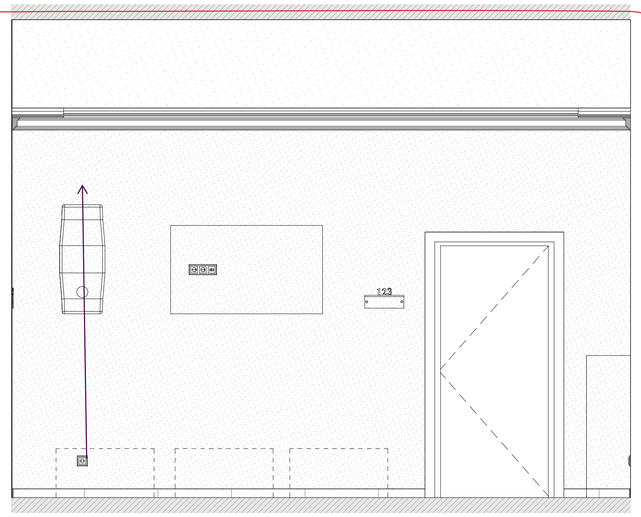

01
М.1:25

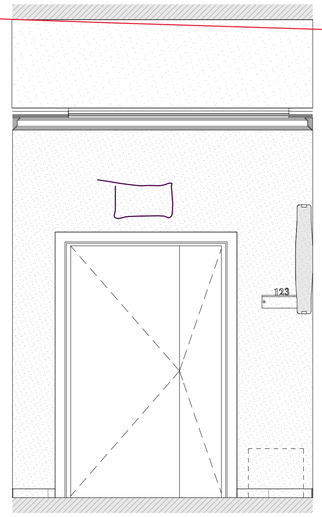


04
М.1:25

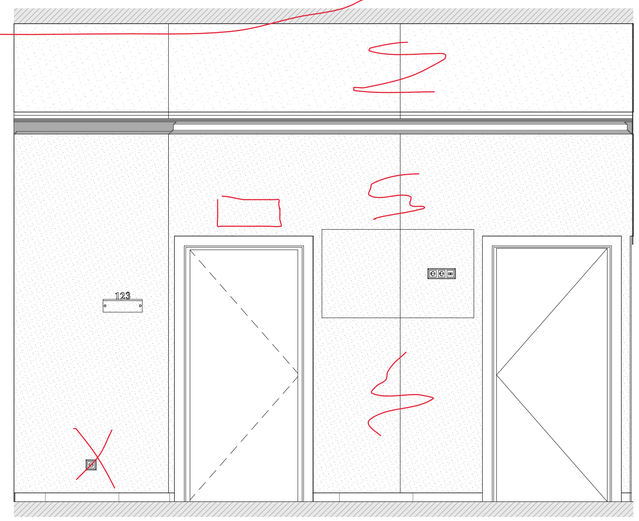

Условные обозначения

14	Облучатель Дезар
146	Держатель для бумажных полотенец
147	Диспенсер для туалетной бумаги
149	Дозатор локтевой для дезинфицирующих средств
150	Туалетный ёршик
175.1	Мини кухня
209	Электросушилка для рук
5	Бак для мусора на 12л
54	Безконтактный диспенсер мыла
54.1	Безконтактный диспенсер мыла
Гд	Гигиенический душ
ДУ	Элемент дистанционного пуска дымоудаления
Душ	Душ
ЗК	Зеркало
ЗК1	Зеркало квадратное
ИПР	Элемент дистанционного пуска дымоудаления
КС	Кнопка смыва
НС1	Настенный светильник Sankara LED MRL 16W 1009 IP20
НС2	Настенный светильник Picture light a5312ap-1cc
НТ	Навигационная табличка
ПВ	Световая панель Молния ULTRA РИП "ВЫХОД" (220В) с
ПДУ	Пульт управления с датчиком
Р	Раковина с.у.
РДУ	Решетка дымоудаления
СТ	Световое табло "Не входить" см. раздел совместно ТХ совместно с ЭОМ
Сч	Считыватель СКУД
ТВ	Телевизор
ТВ2	Телевизор 50"
Ун	Унитаз подвесной
Ч	Часы
Ч1	Часы
Э-47	Полотенцесушитель

4.
М.1:50

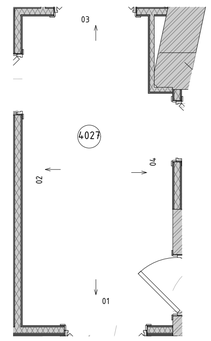


						1325-12/22/ПИР-АИ2.2	
						Федеральное государственное бюджетное учреждение «Больница с поликлиникой» Управления делами Президента Российской Федерации по адресу: г. Москва, Романов пер., д. 2/6, стр. 2. Реконструкция (в режиме реставрации с приспособлением к современному использованию) здания	
Изм.	Колич.	Лист	№Док.	Подп.	Дата		
Разработал		Киселев				Архитектурные интерьеры. (Блок Б)	Стадия: Р; Лист: 101; Листов:
Проверил		Петровций					
Н.Контроль		Ольдекоп				Развертка помещения №4027 "Ожидальная", М1:25	ООО "ЛЕОНАРДО ПРОЕКТ"

Формат А1

Развертки помещений №4029, 4030 "Уборная для посетителей", М1:20


01 М.1:20 | 02 М.1:20 | 03 М.1:20 | 04 М.1:20 | 01 М.1:20 | 02 М.1:20 | 03 М.1:20 | 04 М.1:20

4029

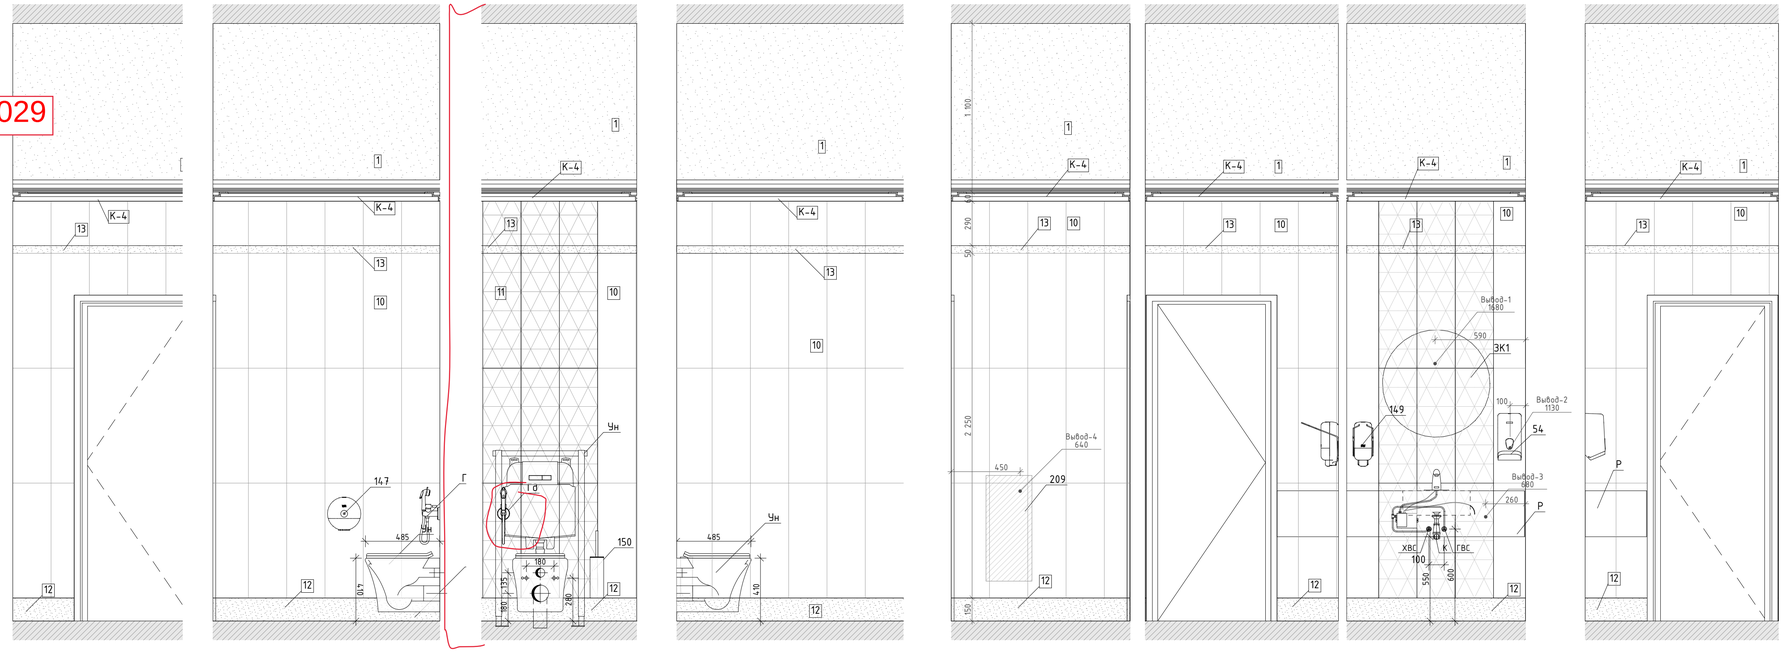


01 М.1:20 | 02 М.1:20 | 03 М.1:20 | 04 М.1:20 | 01 М.1:20 | 02 М.1:20 | 03 М.1:20 | 04 М.1:20


4030

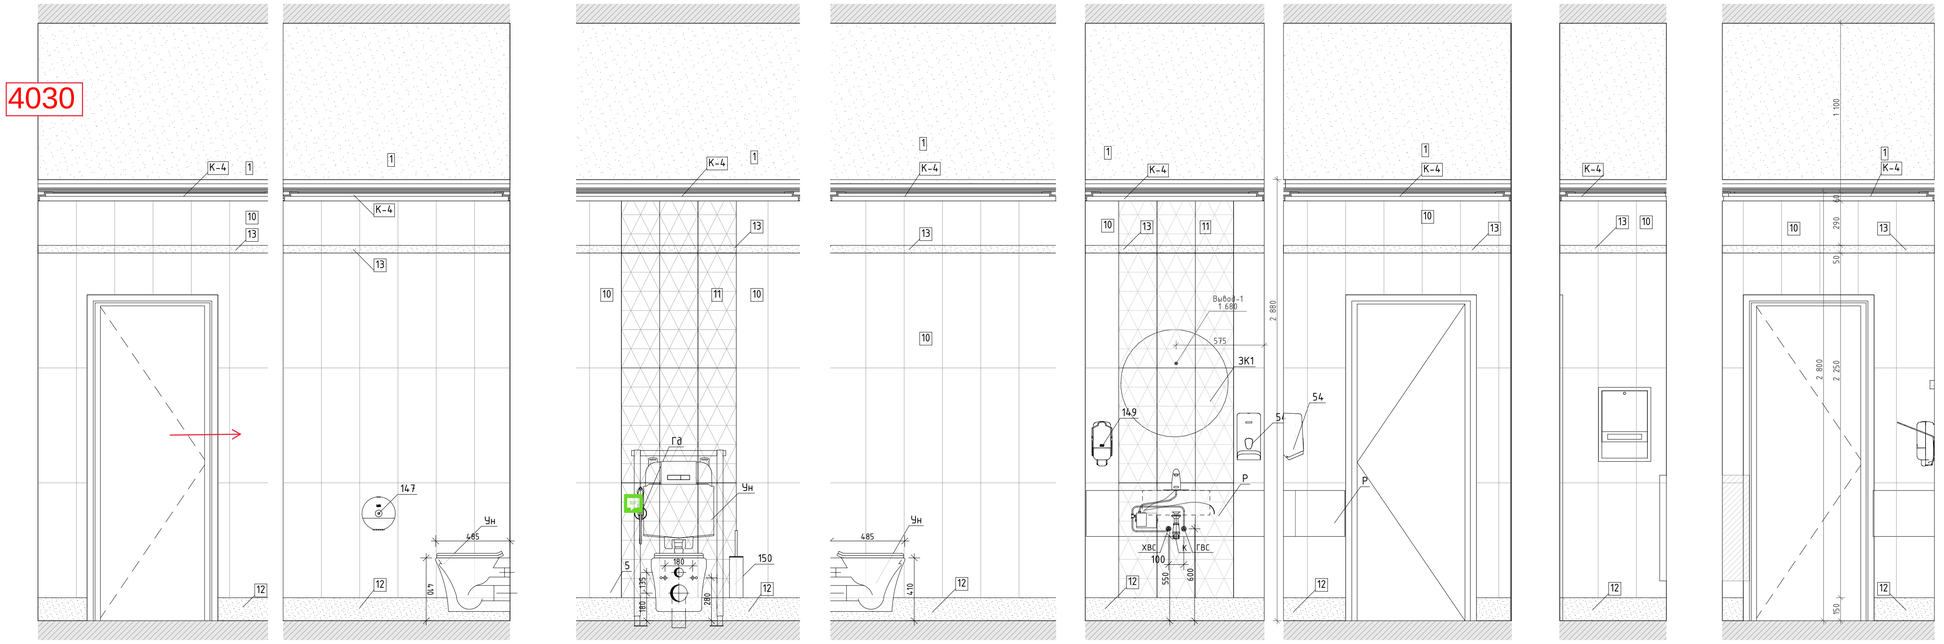

4. М.1:50

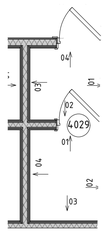

4. М.1:50

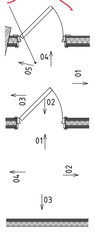

Условные обозначения


14	Облучатель Дезар
146	Держатель для бумажных полотенец
147	Диспенсер для туалетной бумаги
149	Дозатор локтевой для дезинфицирующих средств
150	Туалетный ёршик
175.1	Мини кухня
209	Электросушилка для рук
5	Бак для мусора на 12л
54	Безконтактный диспенсер мыла
54.1	Безконтактный диспенсер мыла
Гд	Гигиенический душ
ДУ	Элемент дистанционного пуска дымоудаления
Душ	Душ
ЗК	Зеркало
ЗК1	Зеркало квадратное
ИПР	Элемент дистанционного пуска дымоудаления
КС	Кнопка смыва
НС1	Настенный светильник Sankara LED MRL 16W 1009 IP20
НС2	Настенный светильник Picture light a5312ap-1cc
НТ	Навигационная табличка
ПВ	Световая панель Молния ULTRA РИП "ВЫХОД" (220В) с
ПДУ	Пульт управления с датчиком
Р	Раковина с.у.
РДУ	Решетка дымоудоления
СТ	Световое табло "Не входить" см. раздел совместно ТХ совместно с ЭОМ
Сч	Считыватель СКУД
ТВ	Телевизор
ТВ2	Телевизор 50"
Ун	Унитаз подвесной
Ч	Часы
Ч1	Часы
Э-47	Полотенцесушитель

								1325-12/22/ПИР-АИ2.2	
								Федеральное государственное бюджетное учреждение «больница с поликлиникой» Управления делами Президента Российской Федерации по адресу г. Москва, Романов пер., д. 2/6, стр. 2. Реконструкция (в режиме реставрации с приспособлением к современному использованию) здания	
Изм.	Колуч.	Лист	№Док.	Подп.	Дата				
Разработал		Киселев						Архитектурные интерьеры. (Блок Б)	Стадия: Р; Лист: 102; Листов:
Проверил		Петровский							
Н.Контроль		Ольдекоп						Развертки помещений №4029, 4030 "Уборная для посетителей", М1:20	ООО "ЛЕОНАРДО ПРОЕКТ"


Формат А1

Развертки помещений №4033 "Манипуляционная", М1:25


01
М.1:25

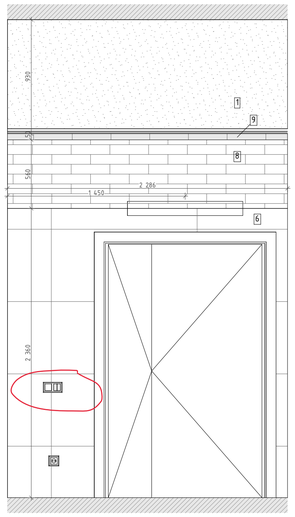


02
М.1:25

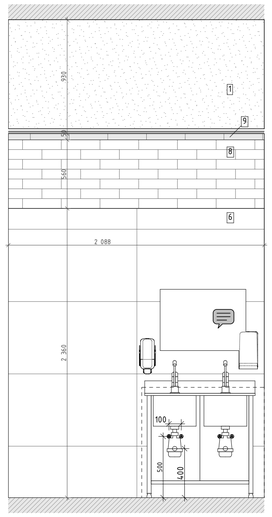


03
М.1:25

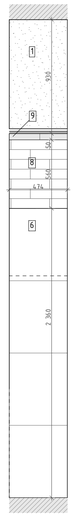


04
М.1:25

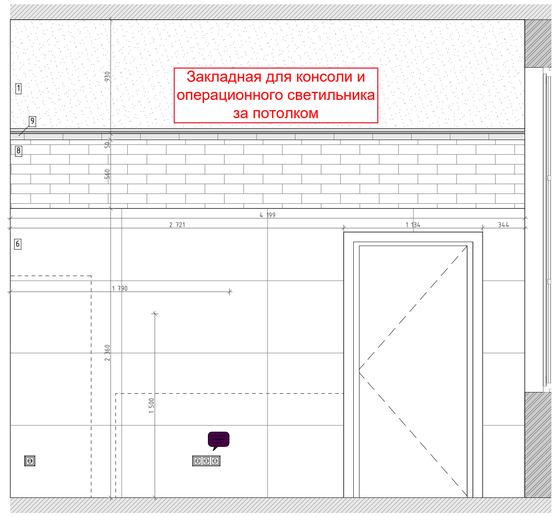


4.
М.1:50

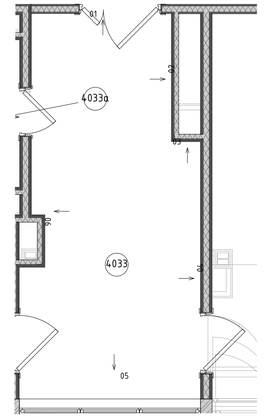

05
М.1:25

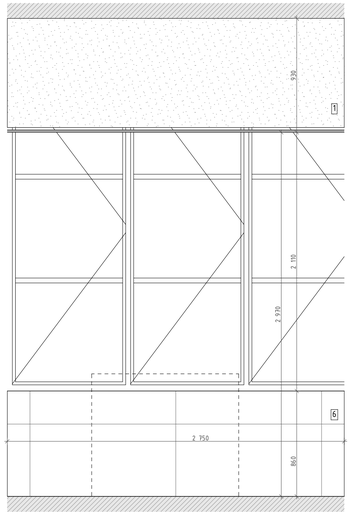

06
М.1:25

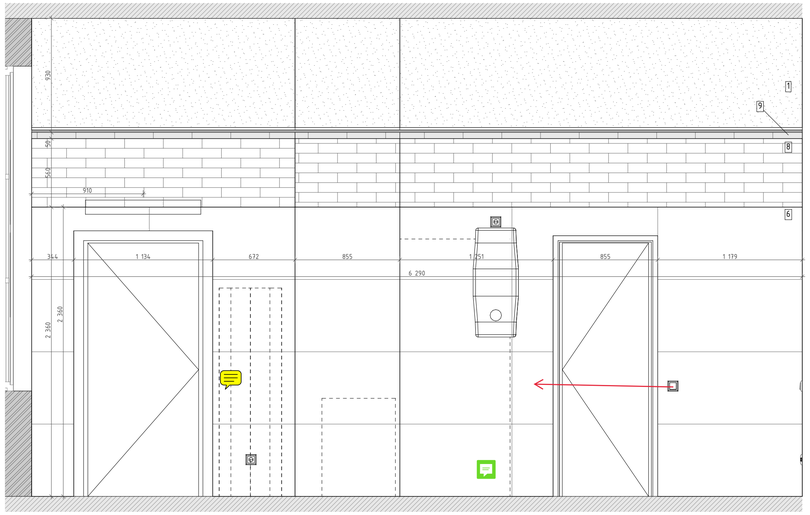

Условные обозначения


14	Облучатель Дезар
146	Держатель для бумажных полотенец
147	Диспенсер для туалетной бумаги
149	Дозатор локтевой для дезинфицирующих средств
150	Туалетный ёршик
175.1	Мини кухня
209	Электросушилка для рук
5	Бак для мусора на 12л
54	Безконтактный диспенсер мыла
54.1	Безконтактный диспенсер мыла
Гд	Гигиенический душ
ДУ	Элемент дистанционного пуска дымоудаления
Душ	Душ
ЗК	Зеркало
ЗК1	Зеркало квадратное
ИПР	Элемент дистанционного пуска дымоудаления
КС	Кнопка смыва
НС1	Настенный светильник Sankara LED MRL 16W 1009 IP20
НС2	Настенный светильник Picture light a5312ap-1cc
НТ	Навигационная табличка
ПВ	Световая панель Молния ULTRA РИП "ВЫХОД" (220В) с
ПДУ	Пульт управления с датчиком
Р	Раковина с.у.
РДУ	Решетка дымоудаления
СТ	Световое табло "Не входить" см. раздел совместно ТХ совместно с ЭОМ
Сч	Считыватель СКУД
ТВ	Телевизор
ТВ2	Телевизор 50"
Ун	Унитаз подвесной
Ч	Часы
Ч1	Часы
Э-47	Полотенцесушитель

						1325-12/22/ПИР-АИ2.2	
						Федеральное государственное бюджетное учреждение «больница с поликлиникой» Управления делами Президента Российской Федерации по адресу г. Москва, Романов пер., д. 2/6, стр. 2. Реконструкция (в режиме реставрации с приспособлением к современному использованию) здания	
Изм.	Колуч.	Лист	№Док.	Подп.	Дата		
Разработал		Киселев				Архитектурные интерьеры. (Блок Б)	Стадия: Р; Лист: 103; Листов:
Проверил		Петровский					
Н.Контроль		Ольдекоп				Развертки помещений №4033 "Манипуляционная", М1:25	ООО "ЛЕОНАРДО ПРОЕКТ"


Формат А1

Развертки помещений №4033а "Уборная", М1:20


01
М.1:25

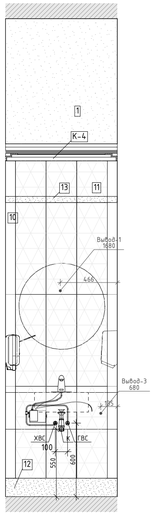


02
М.1:25

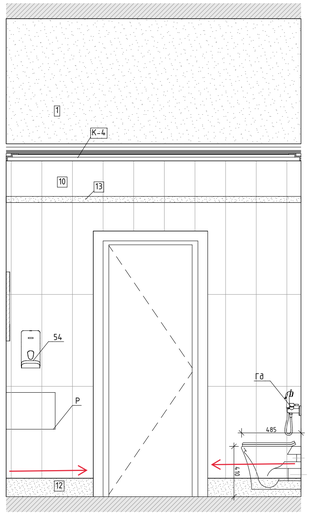


03
М.1:25

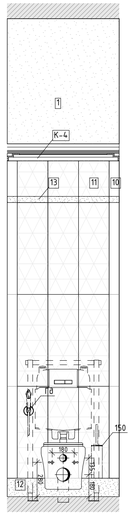

04
М.1:25

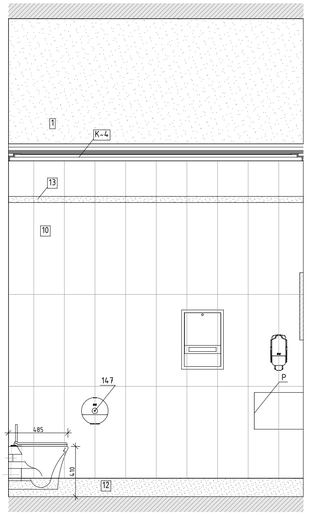

4.
М.1:50

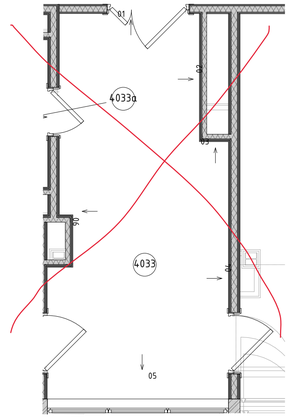

Условные обозначения


14	Облучатель Дезар
146	Держатель для бумажных полотенец
147	Диспенсер для туалетной бумаги
149	Дозатор локтевой для дезинфицирующих средств
150	Туалетный ёршик
175.1	Мини кухня
209	Электросушилка для рук
5	Бак для мусора на 12л
54	Безконтактный диспенсер мыла
54.1	Безконтактный диспенсер мыла
Гд	Гигиенический душ
ДУ	Элемент дистанционного пуска дымоудаления
Душ	Душ
ЗК	Зеркало
ЗК1	Зеркало квадратное
ИПР	Элемент дистанционного пуска дымоудаления
КС	Кнопка смыва
НС1	Настенный светильник Sankara LED MRL 16W 1009 IP20
НС2	Настенный светильник Picture light a5312ap-1cc
НТ	Навигационная табличка
ПВ	Световая панель Молния ULTRA РИП "ВЫХОД" (220В) с
ПДУ	Пульт управления с датчиком
Р	Раковина с.у.
РДУ	Решетка дымоудоления
СТ	Световое табло "Не входить" см. раздел совместно ТХ совместно с ЭОМ
Сч	Считыватель СКУД
ТВ	Телевизор
ТВ2	Телевизор 50"
Ун	Унитаз подвесной
Ч	Часы
Ч1	Часы
Э-47	Полотенцесушитель

						1325-12/22/ПИР-АИ2.2	
						Федеральное государственное бюджетное учреждение «Больница с поликлиникой» Управления делами Президента Российской Федерации по адресу: г. Москва, Романов пер., д. 2/6, стр. 2. Реконструкция (в режиме реставрации с приспособлением к современному использованию) здания	
Изм.	Колич.	Лист	№Док.	Подп.	Дата		
Разработал		Киселев				Архитектурные интерьеры. (Блок Б)	Стадия: Р; Лист: 104; Листов:
Проверил		Петровций					
Н.Контроль		Ольдекоп				Развертки помещений №4033а "Уборная", М1:20	ООО "ЛЕОНАРДО ПРОЕКТ"


Формат А1

Развертки помещений №4036 "Перевязочная", М1:25


01
М.1:25

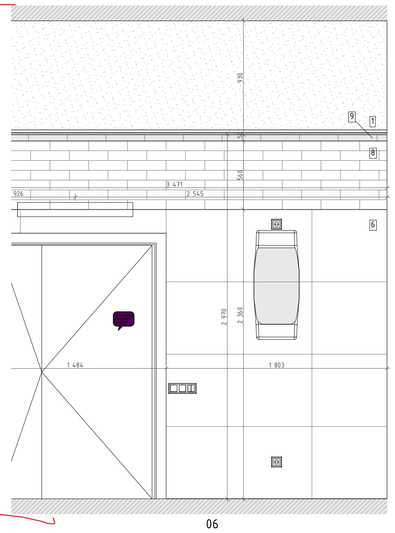


02
М.1:25

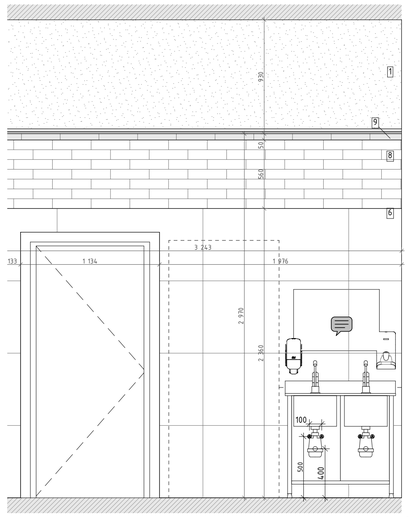


03
М.1:25

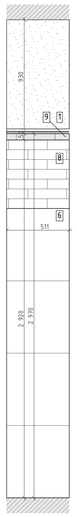


04
М.1:25

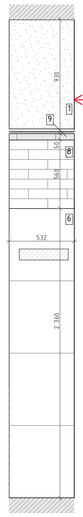


05
М.1:25

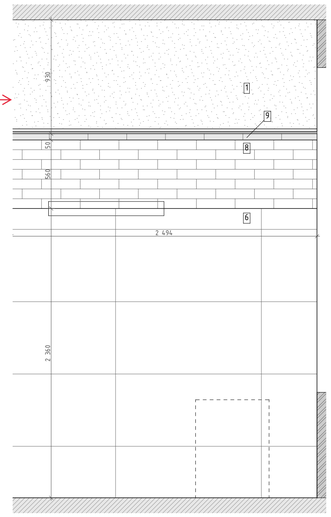


06
М.1:25

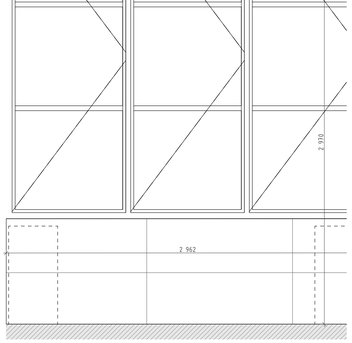

07
М.1:25

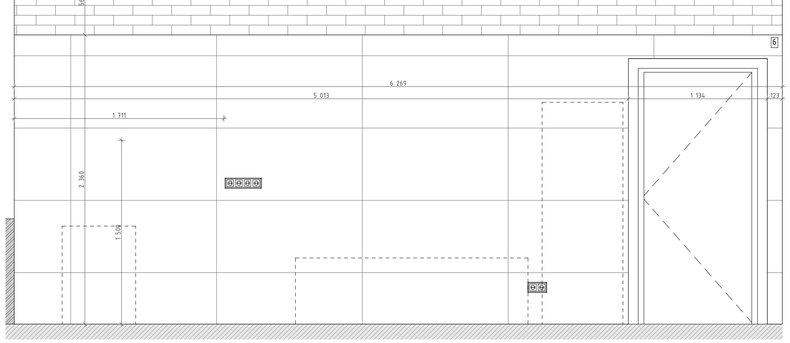

4.
М.1:50

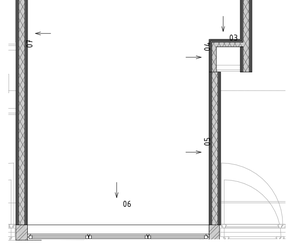

Условные обозначения


14	Облучатель Дезар
146	Держатель для бумажных полотенец
147	Диспенсер для туалетной бумаги
149	Дозатор локтевой для дезинфицирующих средств
150	Туалетный ёршик
175.1	Мини кухня
209	Электросушилка для рук
5	Бак для мусора на 12л
54	Безконтактный диспенсер мыла
54.1	Безконтактный диспенсер мыла
Гд	Гигиенический душ
ДУ	Элемент дистанционного пуска дымоудаления
Душ	Душ
ЗК	Зеркало
ЗК1	Зеркало квадратное
ИПР	Элемент дистанционного пуска дымоудаления
КС	Кнопка смыва
НС1	Настенный светильник Sankara LED MRL 16W 1009 IP20
НС2	Настенный светильник Picture light a5312ap-1cc
НТ	Навигационная табличка
ПВ	Световая панель Молния ULTRA РИП "ВЫХОД" (220В) с
ПДУ	Пульт управления с датчиком
Р	Раковина с.у.
РДУ	Решетка дымоудаления
СТ	Световое табло "Не входить" см. раздел совместно ТХ совместно с ЭОМ
Сч	Считыватель СКУД
ТВ	Телевизор
ТВ2	Телевизор 50"
Ун	Унитаз подвесной
Ч	Часы
Ч1	Часы
З-47	Полотенцесушитель

						1325-12/22/ПИР-АИ2.2	
						Федеральное государственное бюджетное учреждение «Больница с поликлиникой» Управления делами Президента Российской Федерации по адресу: г. Москва, Романов пер., д. 2/6, стр. 2. Реконструкция (в режиме реставрации с приспособлением к современному использованию) здания	
Изм.	Кол.уч.	Лист	№Док.	Подп.	Дата		
Разработал		Киселев				Архитектурные интерьеры. (Блок Б)	Стадия: Р; Лист: 105; Листов:
Проверил		Петровций					
Н.Контроль		Ольдекоп				Развертки помещений №4036 "Перевязочная", М1:25	ООО "ЛЕОНАРДО ПРОЕКТ"


Формат А1

Развертка помещения №4038 "Коридор" (Начало), М1:25

02
М.1:25

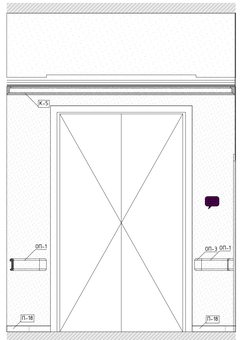


03
М.1:25

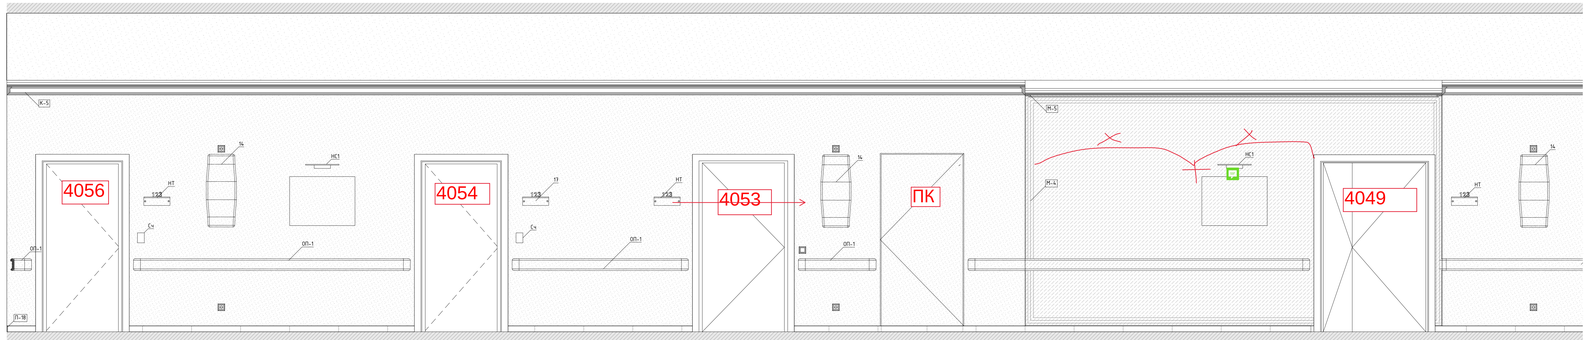


03
М.1:25


Условные обозначения

АД	Бесконтактный диспенсер мыла
АД	Бесконтактный диспенсер мыла
ВП	Вызывная панель
ДБ	Держатель для бумажных полотенец
ДЗ	Обучатель Дезар
ДП	Диспенсер для бумажных покрытий на унитаз
ДТБ	Диспенсер для туалетной бумаги
ЗК	Зеркало
КВ	Кнопка выхода
КОК	Контрольно-отключающее устройство для газов
ЛД	Дозатор локтевой для дезинфицирующих средств
НС	Настенный светильник
НТ	Навигационная табличка
ОК	Медицинская консоль
ОП	Оповещатель об эвакуации
Пож-1	Линейный извещатель
Пож-2	Оповещатель свето-звуковой
Пож-3	Табличка "Зона безопасности"
Пож-6	Стробоскопический извещатель
Пож-7	Ручной адресный извещатель
ПП	Пневмопочта
ПС	Полотенцесушитель
РДУ	Решетка дымоудаления
РДУ	Решетка дымоудаления
СР	Электросушилка для рук
СТ	Световое табло
Сч	Считыватель СКУД
ТВ	Телевизор
ТЕ	Туалетный ершик
Ун	Унитаз подвесной
Ур	Бак для мусора на 12л
Ч	Часы

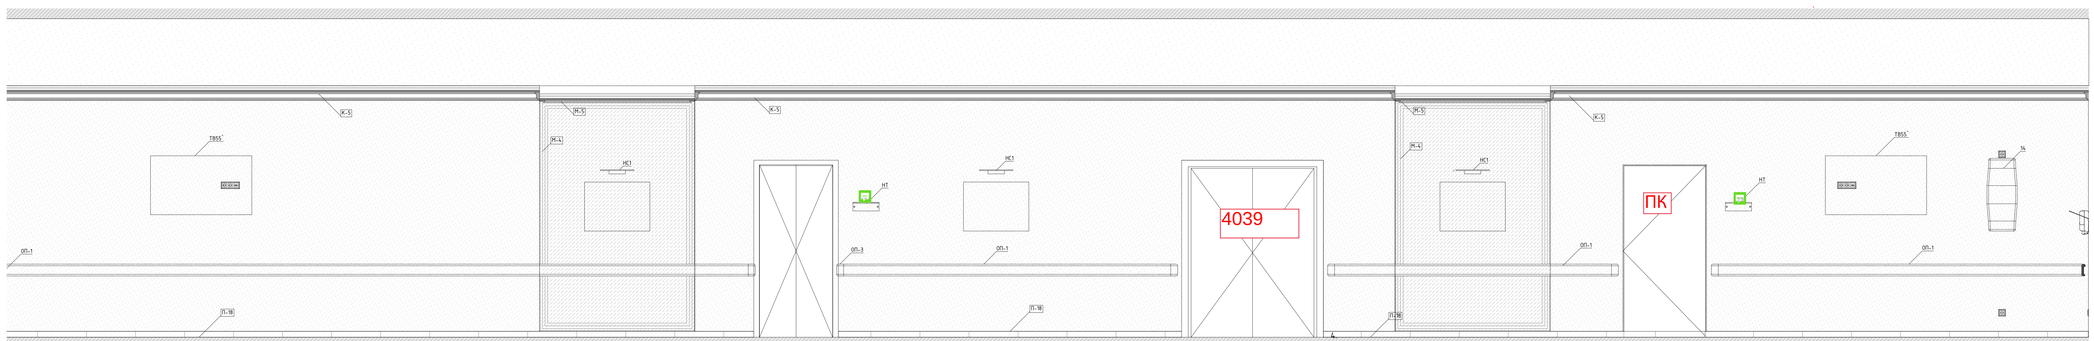

04
М.1:25

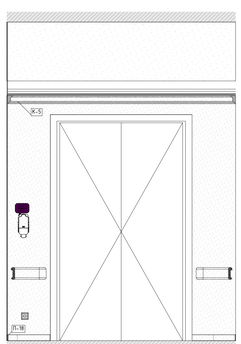

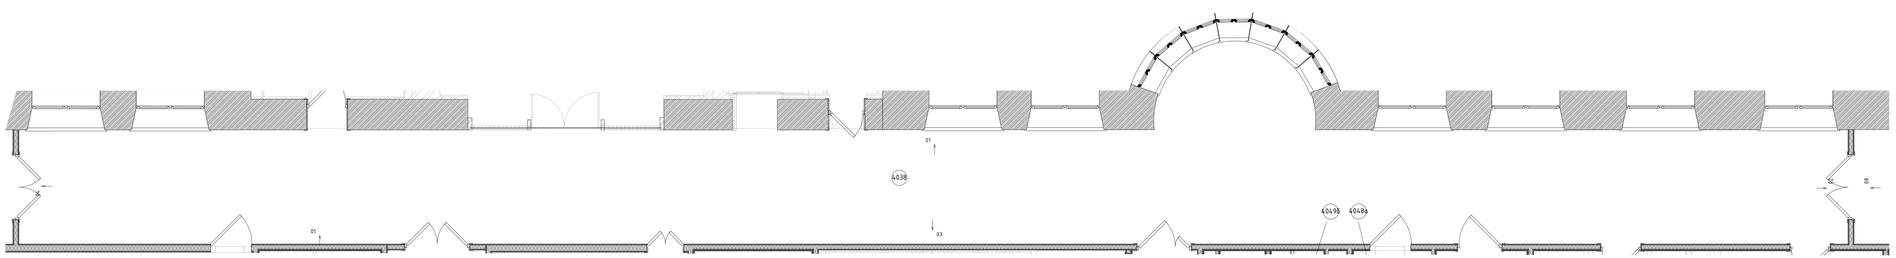


						1325-12/22/ПИР-АИ2.2	
						Федеральное государственное бюджетное учреждение «Больница с поликлиникой» Управления делами Президента Российской Федерации по адресу г. Москва, Романов пер., д. 2/6, стр. 2. Реконструкция (в режиме реставрации с приспособлением к современному использованию) здания	
Изм.	Кол.уч.	Лист	№док.	Подп.	Дата		
						Архитектурные интерьеры. (Блок Б)	Стадия: Р; Лист: 106; Листов:
						Развертка помещения №4038 "Коридор" (Начало), М1:25	ООО "ЛЕОНАРДО ПРОЕКТ"

Формат А2×3


Развертка помещения №4038 "Коридор" (Окончание), М1:25


01
М 1:25

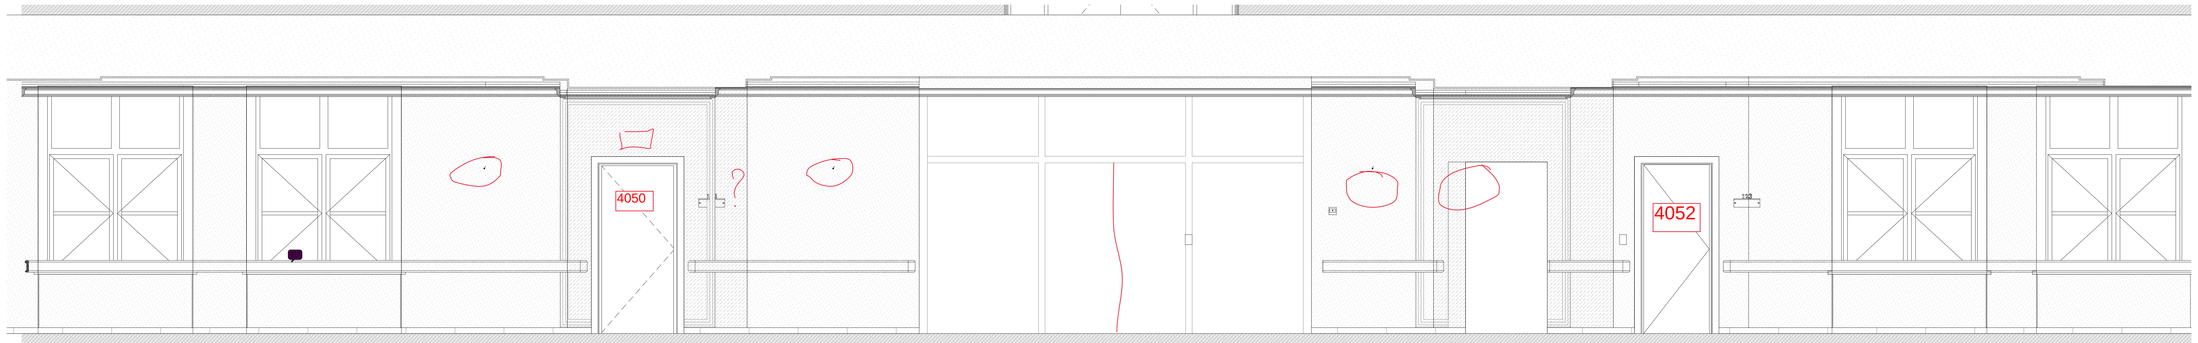

01
М 1:25

01
М 1:25

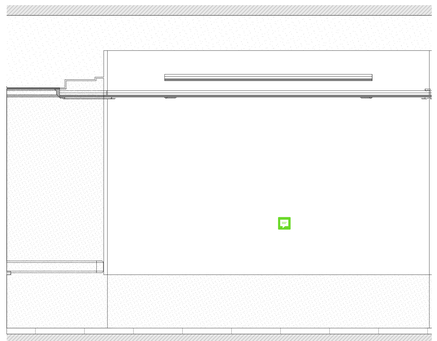


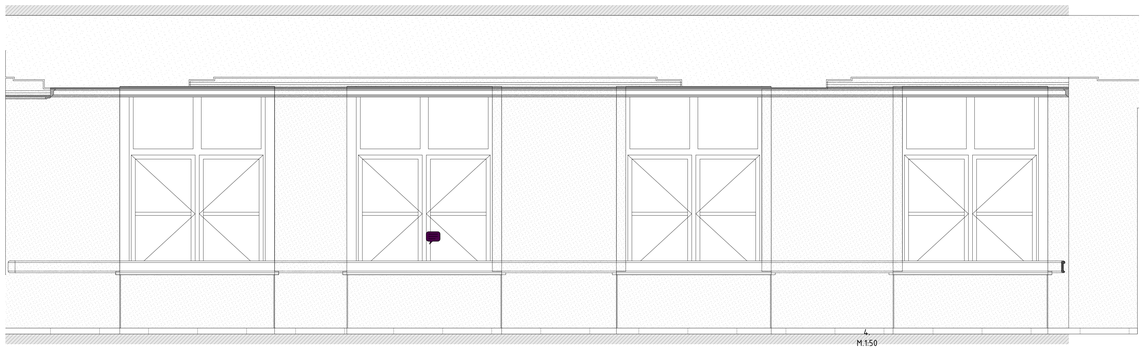

М 1:50

Условные обозначения

АД	Бесконтактный диспенсер мыла
АД	Бесконтактный диспенсер мыла
ВП	Вызывная панель
ДБ	Держатель для бумажных полотенец
ДЗ	Облучатель Дезар
ДП	Диспенсер для бумажных покрытий на унитаз
ДТБ	Диспенсер для туалетной бумаги
ЗК	Зеркало
КВ	Кнопка выхода
КОК	Контрольно-отключающее устройство для кранов
ЛД	Дозатор локтевой для дезинфицирующих средств
НС	Настенный светильник
НТ	Навигационная табличка
ОК	Медицинская консоль
ОП	Оповещатель об эвакуации
Пож-1	Линейный извещатель
Пож-2	Оповещатель свето-звуковой
Пож-3	Табличка "Зона безопасности"
Пож-6	Стробоскопический извещатель
Пож-7	Ручной адресный извещатель
ПП	Пневмопочта
ПС	Полотенцесушитель
РДУ	Решетка дымоудаления
РДУ	Решетка дымоудаления
СР	Электросушилка для рук
СТ	Световое табло
Сч	Считыватель СКУД
ТВ	Телевизор
ТЕ	Туалетный ершик
Ун	Унитаз подвесной
Ур	Бак для мусора на 12л
Ч	Часы

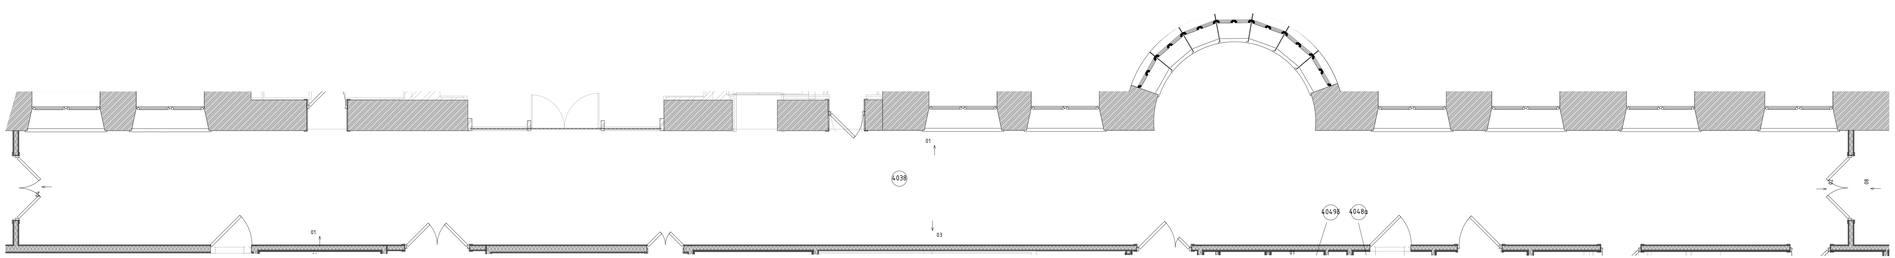


						1325-12/22/ПИР-АИ2.2	
Изм.	Кол.уч.	Лист	№док.	Подп.	Дата		
						Федеральное государственное бюджетное учреждение «Больница с поликлиникой» Управления делами Президента Российской Федерации по адресу г. Москва, Романов пер., д. 2/6, стр. 2. Реконструкция (в режиме реставрации с приспособлением к современному использованию) здания	
						Архитектурные интерьеры. (Блок Б)	Стадия: Р; Лист: 103; Листов:
						Развертка помещения №4038 "Коридор" (Окончание), М1:25	ООО "ЛЕОНАРДО ПРОЕКТ"


Формат А2×3

Развертка помещения №4039 "Коридор" (Начало), М1:25


01
М.1:25

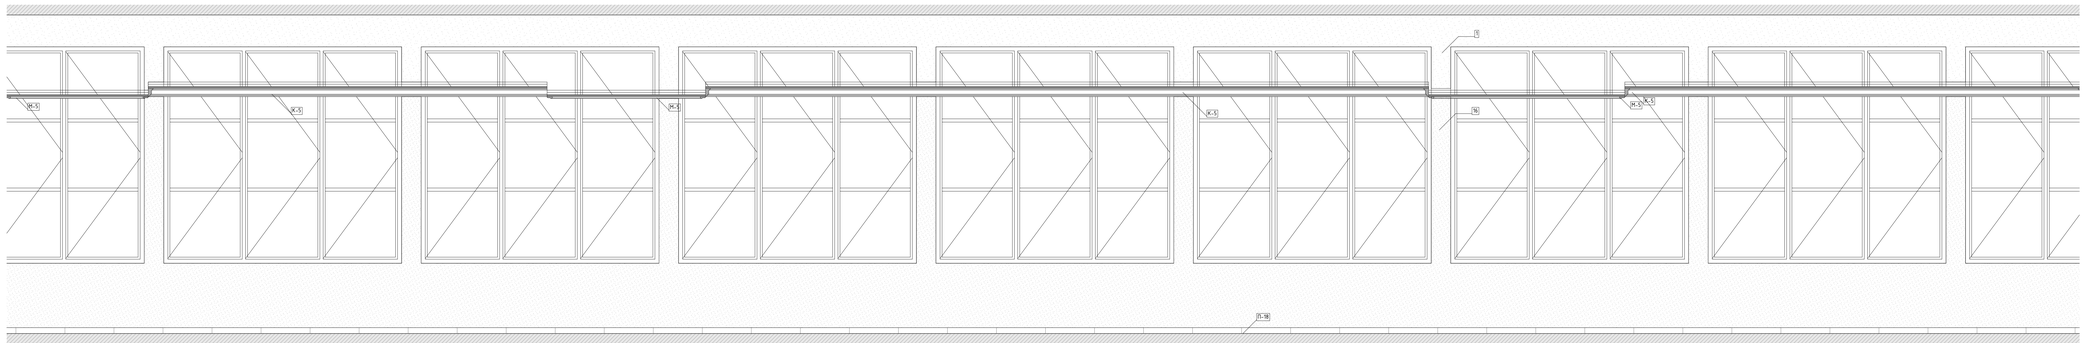

02
М.1:25

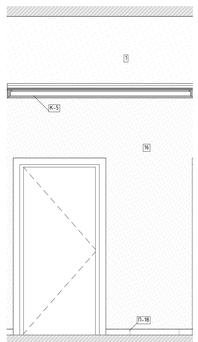


03
М.1:25

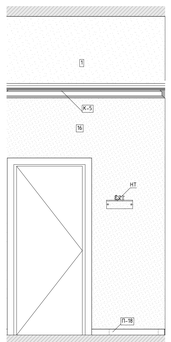

04
М.1:25




05
М.1:25

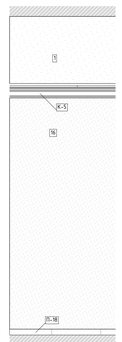

06
М.1:25



07
М.1:25

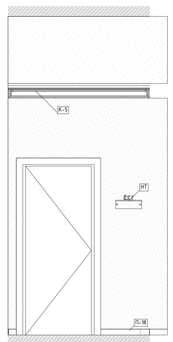


08
М.1:25




09
М.1:25




10
М.1:25

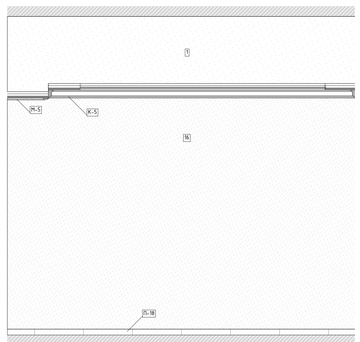

11
М.1:25

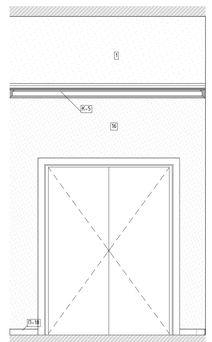

4.
М.1:50

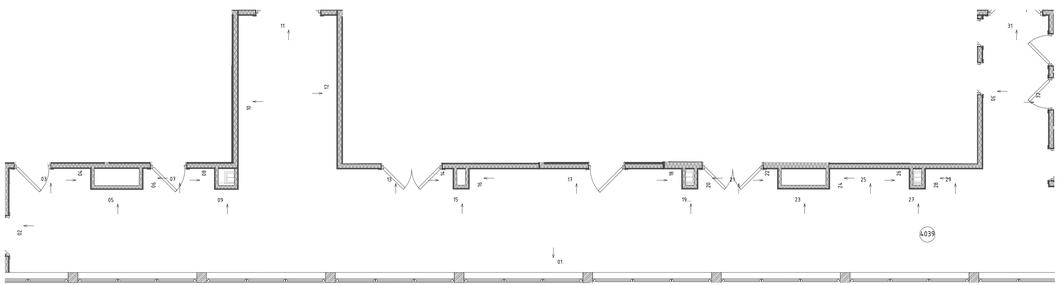

Условные обозначения


АД	Бесконтактный диспенсер мыла
АД	Бесконтактный диспенсер мыла
ВП	Вызывная панель
ДБ	Держатель для бумажных полотенец
ДЗ	Облучатель Дезар
ДП	Диспенсер для бумажных покрытий на унитаз
ДТБ	Диспенсер для туалетной бумаги
ЗК	Зеркало
КВ	Кнопка выхода
КОК	Контрольно-отключающее устройство для газов
ЛД	Дозатор локтевой для дезинфицирующих средств
НС	Настенный светильник
НТ	Навигационная табличка
ОК	Медицинская консоль
ОП	Оповещатель об эвакуации
Пож-1	Линейный извещатель
Пож-2	Оповещатель свето-звуковой
Пож-3	Табличка "Зона безопасности"
Пож-6	Стробоскопический извещатель
Пож-7	Ручной адресный извещатель
ПП	Пневмопочта
ПС	Полотенцесушитель
РДУ	Решетка дымоудаления
РДУ	Решетка дымоудаления
СР	Электросушилка для рук
СТ	Световое табло
Сч	Считыватель СКУД
ТВ	Телевизор
ТЕ	Туалетный ершик
Ун	Унитаз подвесной
Ур	Бак для мусора на 12л
Ч	Часы

							1325-12/22/ПИР-АИ2.2	
							Федеральное государственное бюджетное учреждение «больница с поликлиникой» Управления делами Президента Российской Федерации по адресу г. Москва, Романов пер., д. 2/6, стр. 2. Реконструкция (в режиме реставрации с приспособлением к современному использованию) здания	
Изм.	Кол.уч.	Лист	№док.	Подп.	Дата		Архитектурные интерьеры. (Блок Б)	Стадия: Р; Лист: 108; Листов:
							Развертка помещения №4039 "Коридор" (Начало), М1:25	ООО "ЛЕОНАРДО ПРОЕКТ"


Формат А2×3

Развертка помещения №4039 "Коридор" (Окончание), М1:25

12
М.1:25

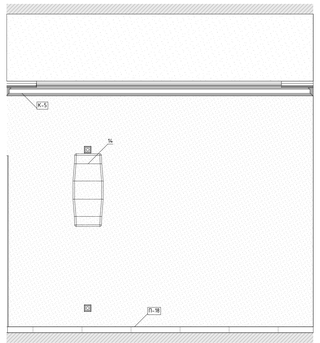

13
М.1:25

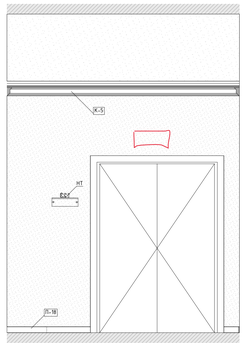

14
М.1:25




15
М.1:25



16
М.1:25



17
М.1:25

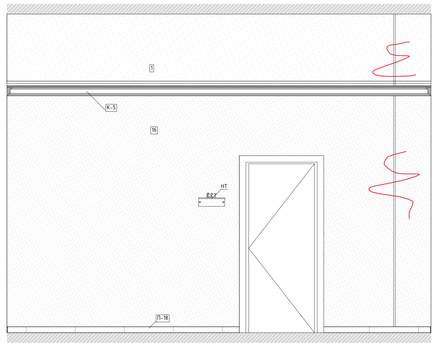

18
М.1:25




19
М.1:25



20
М.1:25




21
М.1:25

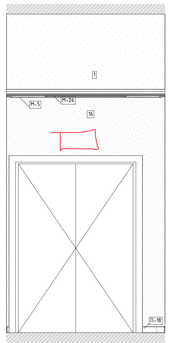

22
М.1:25




23
М.1:25

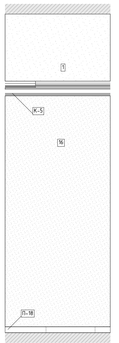

24
М.1:25



25
М.1:25

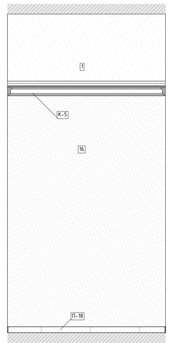

26
М.1:25



27
М.1:25




28
М.1:25




29
М.1:25




30
М.1:25

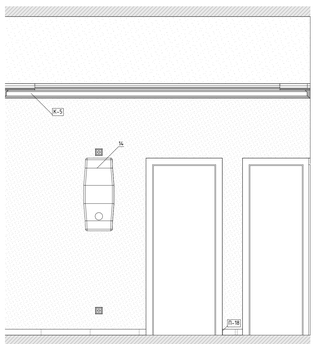


31
М.1:25

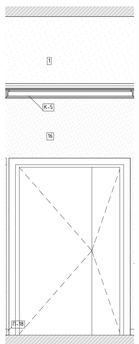

32
М.1:25

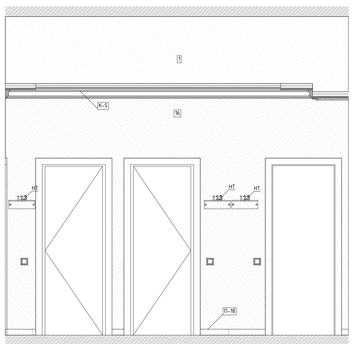

4.
М.1:50

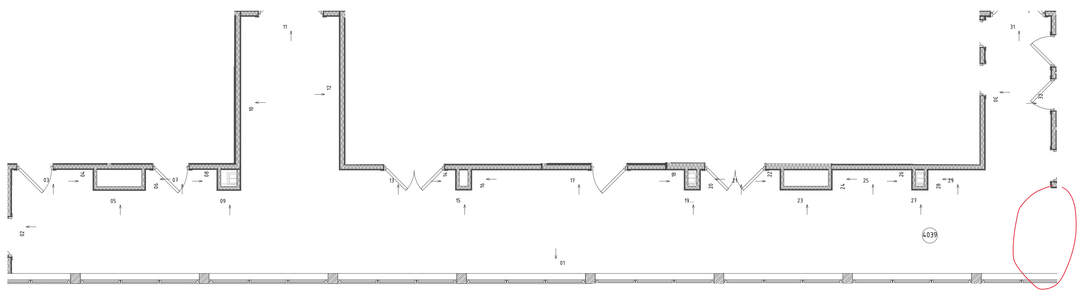

Условные обозначения


АД	Бесконтактный диспенсер мыла
АД	Бесконтактный диспенсер мыла
ВП	Вызывная панель
ДБ	Держатель для бумажных полотенец
ДЗ	Облучатель Дезар
ДП	Диспенсер для бумажных покрытий на унитаз
ДТБ	Диспенсер для туалетной бумаги
ЗК	Зеркало
КВ	Кнопка выхода
КОК	Контрольно-отключающее устройство для газов
ЛД	Дозатор локтевой для дезинфицирующих средств
НС	Настенный светильник
НТ	Навигационная табличка
ОК	Медицинская консоль
ОП	Оповещатель об эвакуации
Пож-1	Линейный извещатель
Пож-2	Оповещатель свето-звуковой
Пож-3	Табличка "Зона безопасности"
Пож-6	Стробоскопический извещатель
Пож-7	Ручной адресный извещатель
ПП	Пневмопочта
ПС	Полотенцесушитель
РДУ	Решетка дымоудаления
РДУ	Решетка дымоудаления
СР	Электросушилка для рук
СТ	Световое табло
Сч	Считыватель СКУД
ТВ	Телевизор
ТЕ	Туалетный ершик
Ун	Унитаз подвесной
Ур	Бак для мусора на 12л
Ч	Часы

Изм.	Кол.уч.	Лист	№док.	Подп.	Дата	1325-12/22/ПИР-АИ2.2		
						Федеральное государственное бюджетное учреждение «больница с поликлиникой» Управления делами Президента Российской Федерации по адресу г. Москва, Романов пер., д. 2/6, стр. 2. Реконструкция (в режиме реставрации с приспособлением к современному использованию) здания		
						Архитектурные интерьеры. (Блок Б)	Стадия: Р	Лист: 109
						Развертка помещения №4039 "Коридор" (Окончание), М1:25	ООО "ЛЕОНАРДО ПРОЕКТ"	


Формат А2×3

Развертки помещений №4041, 4044 "Моечная", М1:25


01
М.1:25

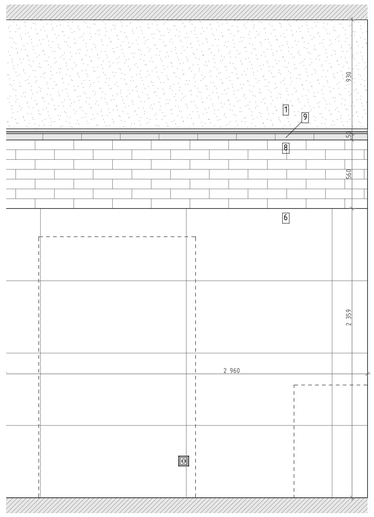


02
М.1:25

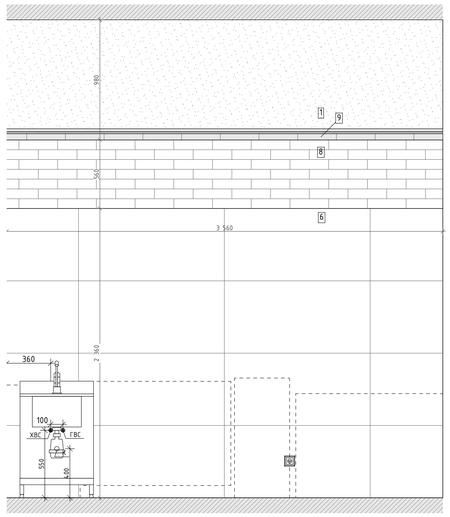

03
М.1:25

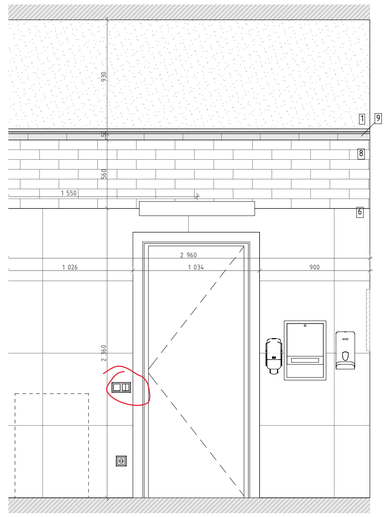

04
М.1:25

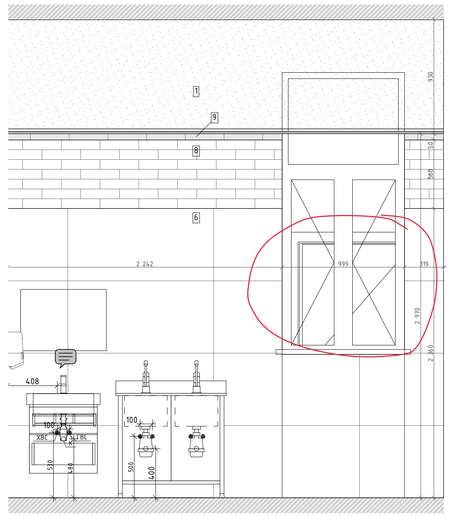

01
М.1:25


4.
М.1:50


02
М.1:25

4.
М.1:50

03
М.1:25

04
М.1:25

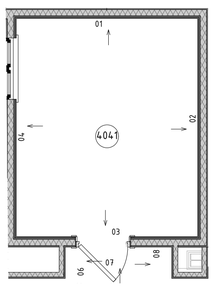

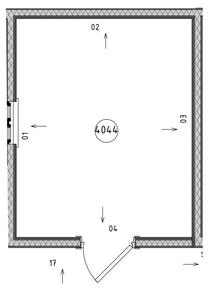

Условные обозначения

14	Облучатель Дезар
146	Держатель для бумажных полотенец
147	Диспенсер для туалетной бумаги
149	Дозатор локтевой для дезинфицирующих средств
150	Туалетный ёршик
175.1	Мини кухня
209	Электросушилка для рук
5	Бак для мусора на 12л
54	Безконтактный диспенсер мыла
54.1	Безконтактный диспенсер мыла
Гд	Гигиенический душ
ДУ	Элемент дистанционного пуска дымоудаления
Душ	Душ
ЗК	Зеркало
ЗК1	Зеркало квадратное
ИПР	Элемент дистанционного пуска дымоудаления
КС	Кнопка смыва
НС1	Настенный светильник Sankara LED MRL 16W 1009 IP20
НС2	Настенный светильник Picture light a5312ap-1cc
НТ	Навигационная табличка
ПВ	Световая панель Молния ULTRA РИП "ВЫХОД" (220В) с
ПДУ	Пульт управления с датчиком
Р	Раковина с.у.
РДУ	Решетка дымоудаления
СТ	Световое табло "Не входить" см. раздел совместно ТХ совместно с ЭОМ
Сч	Считыватель СКУД
ТВ	Телевизор
ТВ2	Телевизор 50"
Ун	Унитаз подвесной
Ч	Часы
Ч1	Часы
Э-47	Полотенцесушитель

Изм.	Колуч.	Лист	№Док.	Подп.	Дата
Разработал		Киселев			
Проверил		Петровций			
Н.Контроль		Ольдекоп			

1325-12/22/ПИР-АИ2.2

Федеральное государственное бюджетное учреждение «Больница с поликлиникой» Управления делами Президента Российской Федерации по адресу: г. Москва, Романов пер., д. 2/6, стр. 2. Реконструкция (в режиме реставрации с приспособлением к современному использованию) здания

Архитектурные интерьеры. (Блок Б)

Стадия	Лист	Листов
Р	110	


Развертки помещений №4041, 4044 "Моечная", М1:25

ООО "ЛЕОНАРДО ПРОЕКТ"


Формат А1

Развертки помещений №4048 "Послеоперационная", М1:25


01
М.1:25

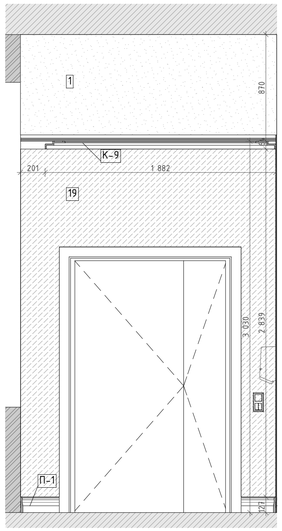


02
М.1:25

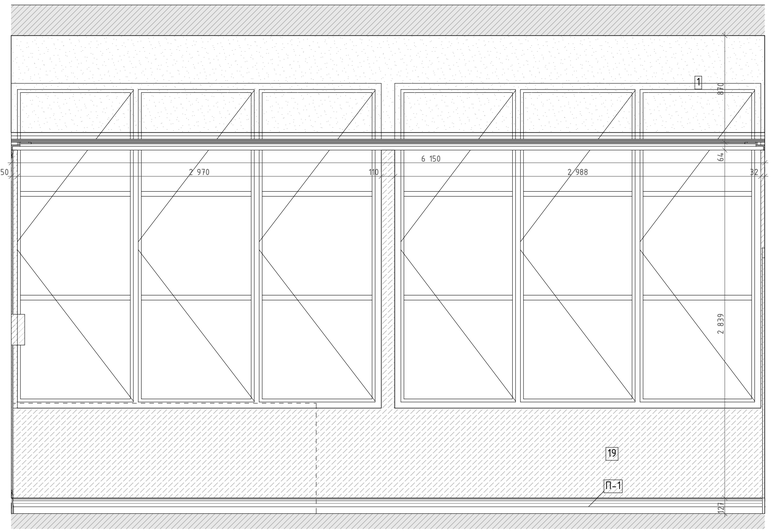

03
М.1:25

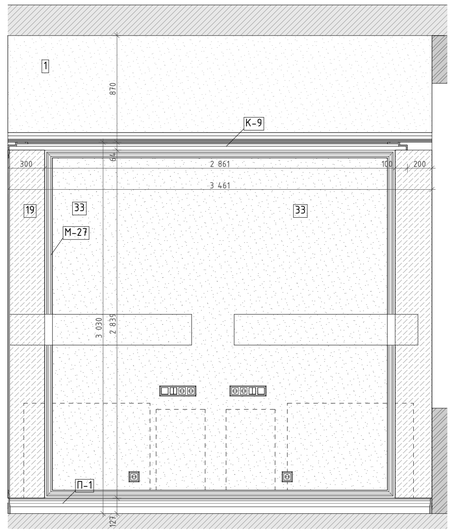

04
М.1:25

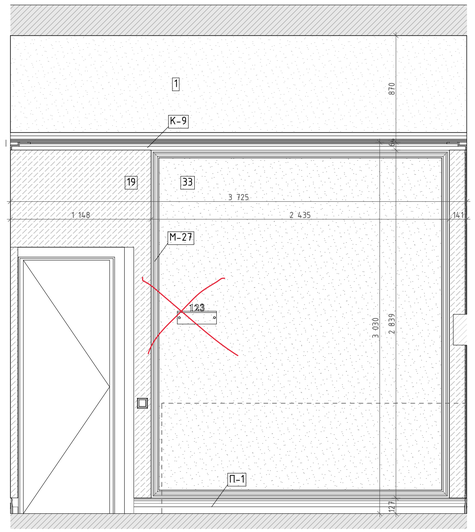

05
М.1:25

06
М.1:25


07
М.1:25

08
М.1:25

Условные обозначения

14	Облучатель Дезар
146	Держатель для бумажных полотенец
147	Диспенсер для туалетной бумаги
149	Дозатор локтевой для дезинфицирующих средств
150	Туалетный ёршик
175.1	Мини кухня
209	Электросушилка для рук
5	Бак для мусора на 12л
54	Безконтактный диспенсер мыла
54.1	Безконтактный диспенсер мыла
Гд	Гигиенический душ
ДУ	Элемент дистанционного пуска дымоудаления
Душ	Душ
ЗК	Зеркало
ЗК1	Зеркало квадратное
ИПР	Элемент дистанционного пуска дымоудаления
КС	Кнопка смыва
НС1	Настенный светильник Sankara LED MRL 16W 1009 IP20
НС2	Настенный светильник Picture light a5312ap-1cc
НТ	Навигационная табличка
ПВ	Световая панель Молния ULTRA РИП "ВЫХОД" (220В) с
ПДУ	Пульт управления с датчиком
Р	Раковина с.у.
РДУ	Решетка дымоудаления
СТ	Световое табло "Не входить" см. раздел совместно ТХ совместно с ЭОМ
Сч	Считыватель СКУД
ТВ	Телевизор
ТВ2	Телевизор 50"
Ун	Унитаз подвесной
Ч	Часы
Ч1	Часы
З-47	Полотенцесушитель

4.
М.1:50

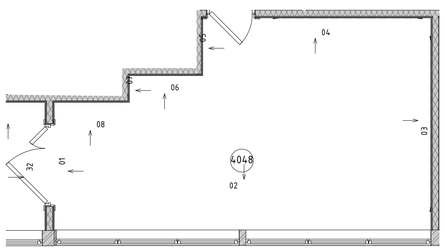


						1325-12/22/ПИР-АИ2.2	
						Федеральное государственное бюджетное учреждение «Больница с поликлиникой» Управления делами Президента Российской Федерации по адресу: г. Москва, Романов пер., д. 2/6, стр. 2. Реконструкция (в режиме реставрации с приспособлением к современному использованию) здания	
Изм.	Колуч.	Лист	№Док.	Подп.	Дата		
Разработал		Киселев				Архитектурные интерьеры. (Блок Б)	Стадия: Р; Лист: 111; Листов:
Проверил		Петровций					
Н.Контроль		Ольдекоп				Развертки помещений №4048 "Послеоперационная", М1:25	ООО "ЛЕОНАРДО ПРОЕКТ"


Формат А1

Развертки помещений №4048а "Уборная", М1:20


01
М.1:20

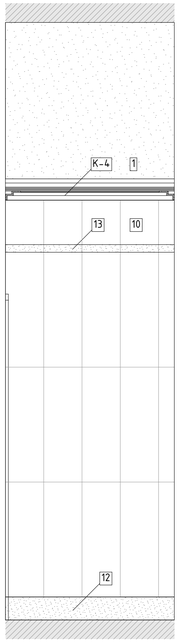


02
М.1:20

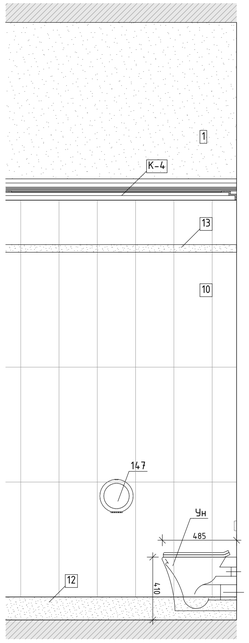


03
М.1:20

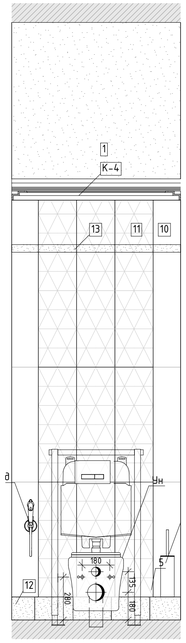


04
М.1:20

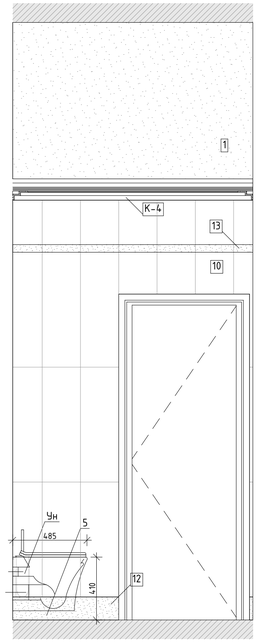


01
М.1:20

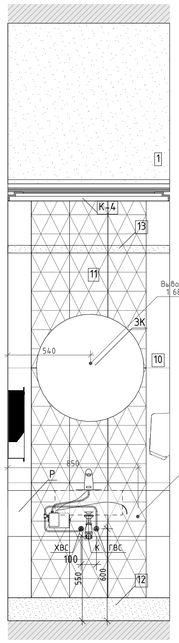


02
М.1:20

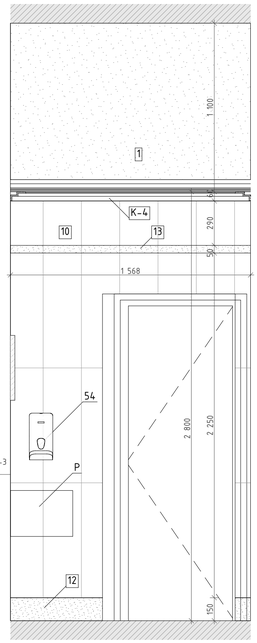


03
М.1:20

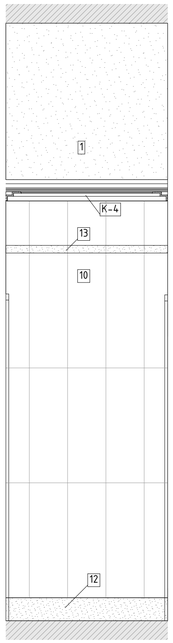

04
М.1:20

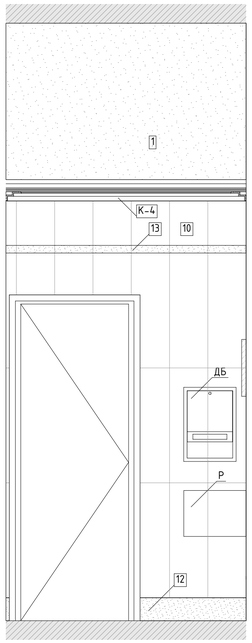

4.
М.1:50

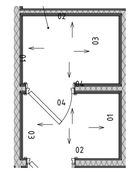

Условные обозначения


14	Облучатель Дезар
146	Держатель для бумажных полотенец
147	Диспенсер для туалетной бумаги
149	Дозатор локтевой для дезинфицирующих средств
150	Туалетный ёршик
175.1	Мини кухня
209	Электросушилка для рук
5	Бак для мусора на 12л
54	Безконтактный диспенсер мыла
54.1	Безконтактный диспенсер мыла
Гд	Гигиенический душ
ДУ	Элемент дистанционного пуска дымоудаления
Душ	Душ
ЗК	Зеркало
ЗК1	Зеркало квадратное
ИПР	Элемент дистанционного пуска дымоудаления
КС	Кнопка смыва
НС1	Настенный светильник Sankara LED MRL 16W 1009 IP20
НС2	Настенный светильник Picture light a5312ap-1cc
НТ	Навигационная табличка
ПВ	Световая панель Молния ULTRA РИП "ВЫХОД" (220В) с
ПДУ	Пульт управления с датчиком
Р	Раковина с.у.
РДУ	Решетка дымоудаления
СТ	Световое табло "Не входить" см. раздел совместно ТХ совместно с ЭОМ
Сч	Считыватель СКУД
ТВ	Телевизор
ТВ2	Телевизор 50"
Ун	Унитаз подвесной
Ч	Часы
Ч1	Часы
Э-47	Полотенцесушитель

						1325-12/22/ПИР-АИ2.2	
						Федеральное государственное бюджетное учреждение «Больница с поликлиникой» Управления делами Президента Российской Федерации по адресу: г. Москва, Романов пер., д. 2/6, стр. 2. Реконструкция (в режиме реставрации с приспособлением к современному использованию) здания	
Изм.	Колуч.	Лист	№Док.	Подп.	Дата		
Разработал		Киселев				Архитектурные интерьеры. (Блок Б)	Стадия: Р; Лист: 112; Листов:
Проверил		Петровций					
Н.Контроль		Ольдекоп				Развертки помещений №4048а "Уборная", М1:20	ООО "ЛЕОНАРДО ПРОЕКТ"


Формат А1

Развертки помещений №4049б "Уборная для персонала", М1:20


01
М.1:20

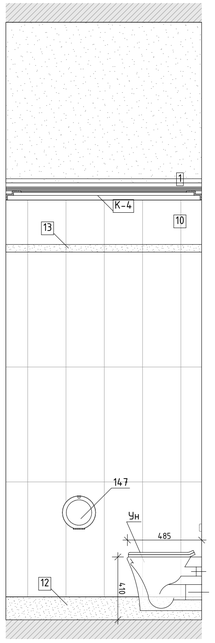


02
М.1:20

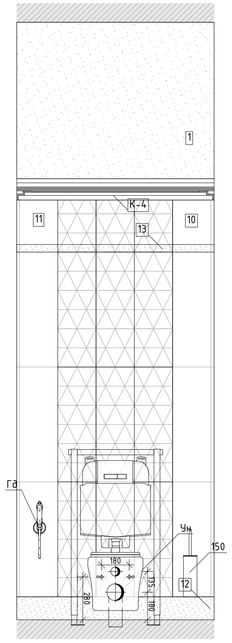


03
М.1:20

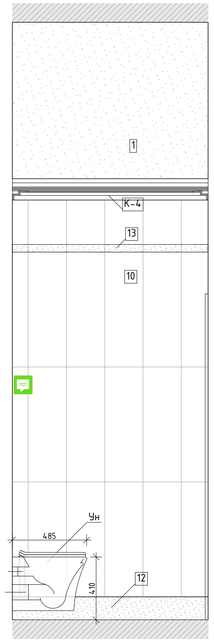


04
М.1:20

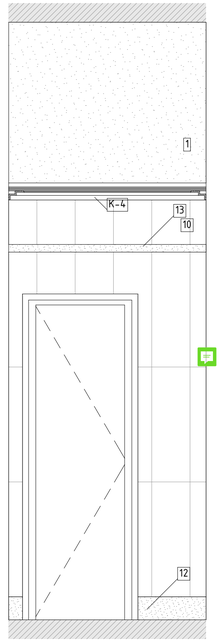


01
М.1:20

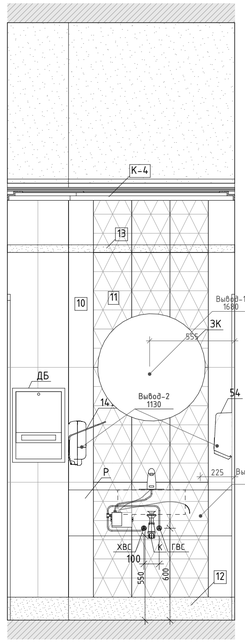


02
М.1:20

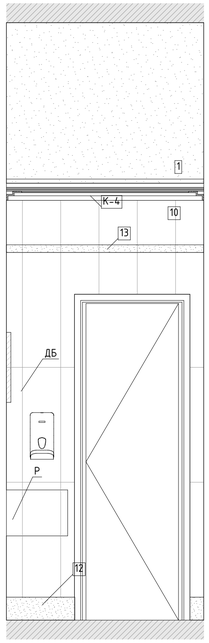


03
М.1:20

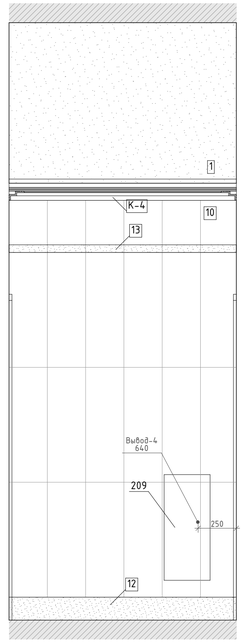

04
М.1:20

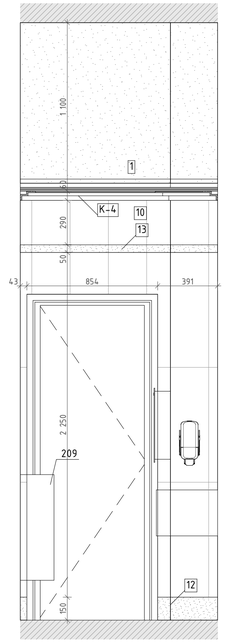

4.
М.1:50

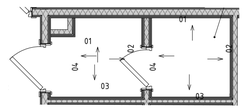

Условные обозначения

14	Облучатель Дезар
146	Держатель для бумажных полотенец
147	Диспенсер для туалетной бумаги
149	Дозатор локтевой для дезинфицирующих средств
150	Туалетный ёршик
175.1	Мини кухня
209	Электросушилка для рук
5	Бак для мусора на 12л
54	Безконтактный диспенсер мыла
54.1	Безконтактный диспенсер мыла
Гд	Гигиенический душ
ДУ	Элемент дистанционного пуска дымоудаления
Душ	Душ
ЗК	Зеркало
ЗК1	Зеркало квадратное
ИПР	Элемент дистанционного пуска дымоудаления
КС	Кнопка смыва
НС1	Настенный светильник Sankara LED MRL 16W 1009 IP20
НС2	Настенный светильник Picture light a5312ap-1cc
НТ	Навигационная табличка
ПВ	Световая панель Молния ULTRA РИП "ВЫХОД" (220В) с
ПДУ	Пульт управления с датчиком
Р	Раковина с.у.
РДУ	Решетка дымоудоления
СТ	Световое табло "Не входить" см. раздел совместно ТХ совместно с ЭОМ
Сч	Считыватель СКУД
ТВ	Телевизор
ТВ2	Телевизор 50"
Ун	Унитаз подвесной
Ч	Часы
Ч1	Часы
З-47	Полотенцесушитель

Изм.	Колуч.	Лист	№Док.	Подп.	Дата
Разработал		Киселев			
Проверил		Петровций			
Н.Контроль		Ольдекоп			

1325-12/22/ПИР-АИ2.2

Федеральное государственное бюджетное учреждение «больница с поликлиникой» Управления делами Президента Российской Федерации по адресу г. Москва, Романов пер., д. 2/6, стр. 2. Реконструкция (в режиме реставрации с приспособлением к современному использованию) здания

Архитектурные интерьеры. (Блок Б)	Стадия	Лист	Листов
	Р	113	


Развертки помещений №4049б "Уборная для персонала", М1:20

ООО "ЛЕОНАРДО ПРОЕКТ"


Формат А1

Развертка помещения №4057 "Ожидальная", М1:25


01
М.1:25

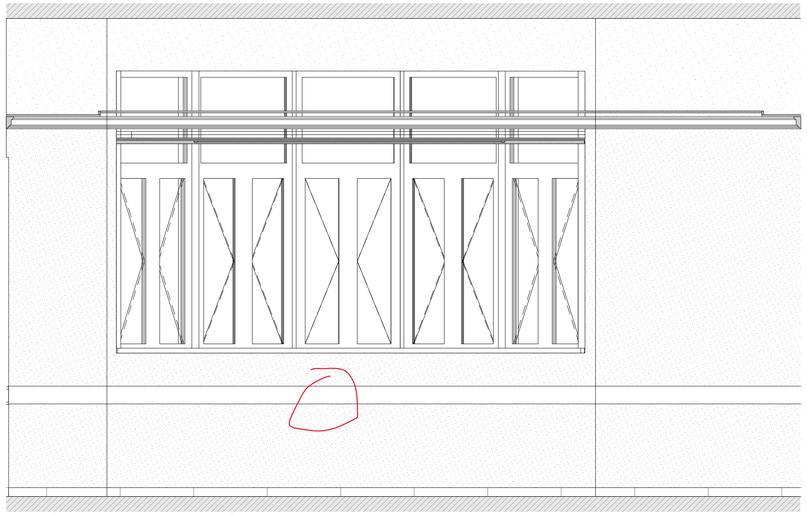

02
М.1:25

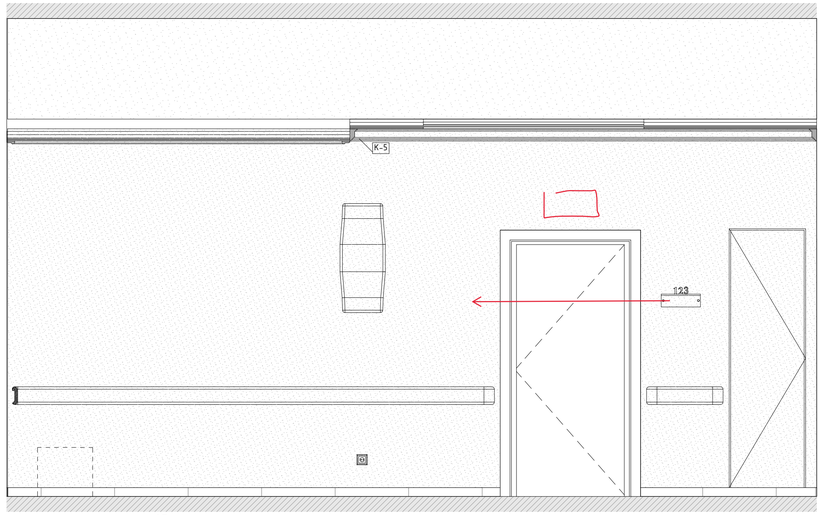

03
М.1:25

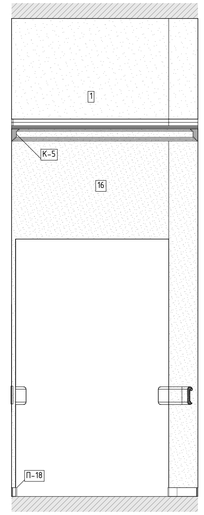


04
М.1:25


05
М.1:25

06
М.1:25


07
М.1:25

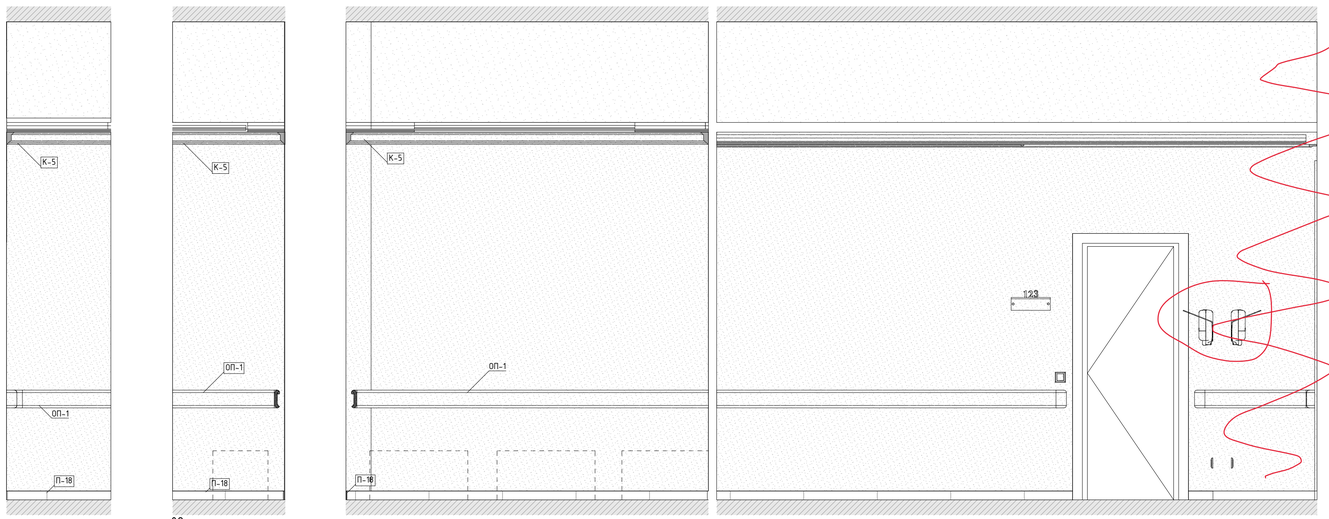

08
М.1:25

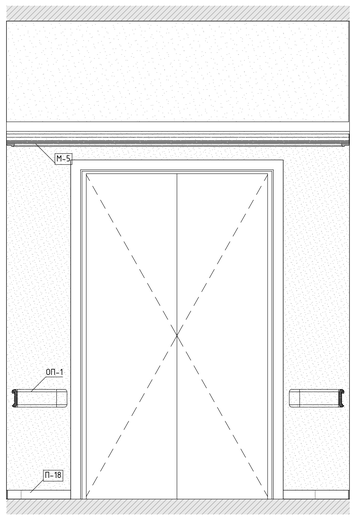

4.
М.1:50

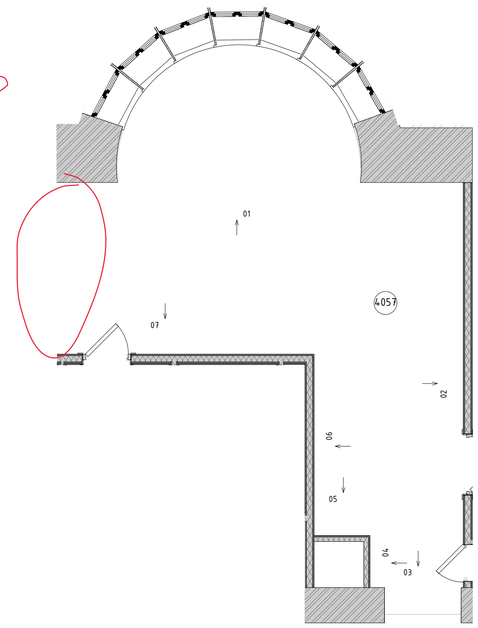

Условные обозначения


14	Облучатель Дезар
146	Держатель для бумажных полотенец
147	Диспенсер для туалетной бумаги
149	Дозатор локтевой для дезинфицирующих средств
150	Туалетный ёршик
175.1	Мини кухня
209	Электросушилка для рук
5	Бак для мусора на 12л
54	Безконтактный диспенсер мыла
54.1	Безконтактный диспенсер мыла
Гд	Гигиенический душ
ДУ	Элемент дистанционного пуска дымоудаления
Душ	Душ
ЗК	Зеркало
ЗК1	Зеркало квадратное
ИПР	Элемент дистанционного пуска дымоудаления
КС	Кнопка смыва
НС1	Настенный светильник Sankara LED MRL 16W 1009 IP20
НС2	Настенный светильник Picture light a5312ap-1cc
НТ	Навигационная табличка
ПВ	Световая панель Молния ULTRA РИП "ВЫХОД" (220В) с
ПДУ	Пульт управления с датчиком
Р	Раковина с.у.
РДУ	Решетка дымоудоления
СТ	Световое табло "Не входить" см. раздел совместно ТХ совместно с ЭОМ
Сч	Считыватель СКУД
ТВ	Телевизор
ТВ2	Телевизор 50"
Ун	Унитаз подвесной
Ч	Часы
Ч1	Часы
З-47	Полотенцесушитель

						1325-12/22/ПИР-АИ2.2	
						Федеральное государственное бюджетное учреждение «больница с поликлиникой» Управления делами Президента Российской Федерации по адресу: г. Москва, Романов пер., д. 2/6, стр. 2. Реконструкция (в режиме реставрации с приспособлением к современному использованию) здания	
Изм.	Колуч.	Лист	№Док.	Подп.	Дата		
Разработал		Киселев				Архитектурные интерьеры. (Блок Б)	Стадия: Р; Лист: 114; Листов:
Проверил		Петровций					
Н.Контроль		Ольдекоп				Развертка помещения №4057 "Ожидальная", М1:25	ООО "ЛЕОНАРДО ПРОЕКТ"


Формат А1

Развертки помещений №4058 "Уборная для посетителей гинекологии", М1:20


01
М.1:20

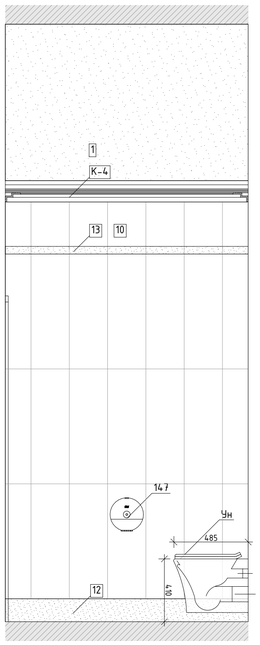


02
М.1:20

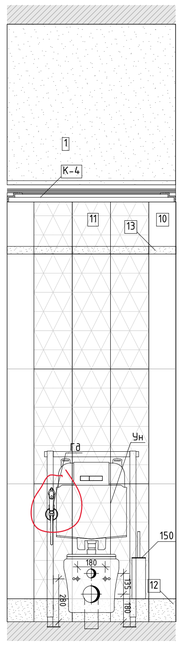


03
М.1:20

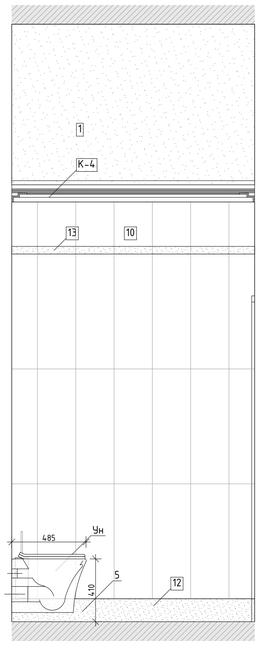


04
М.1:20

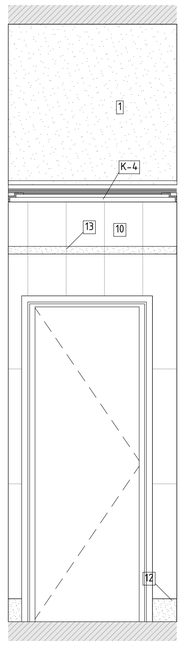


01
М.1:20

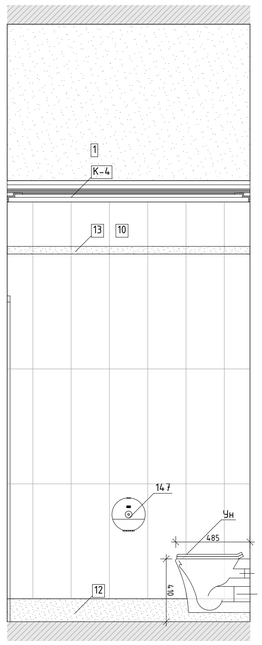


02
М.1:20

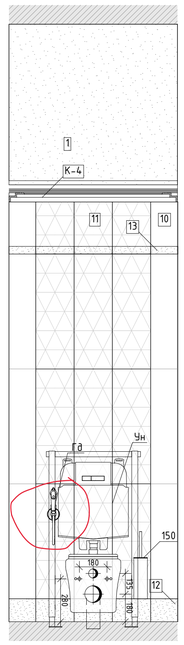



03
М.1:20

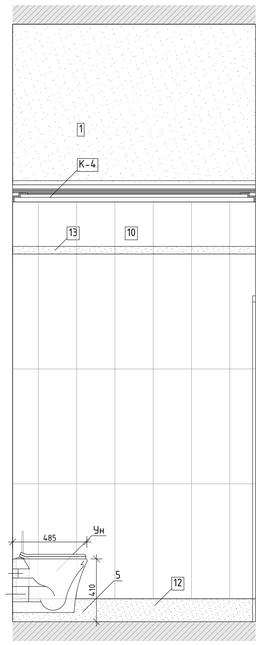



04
М.1:20

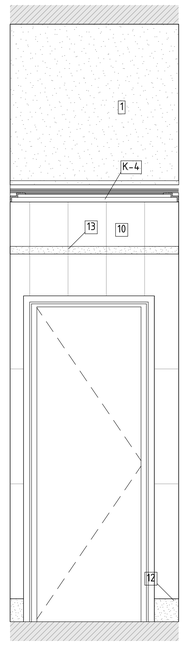

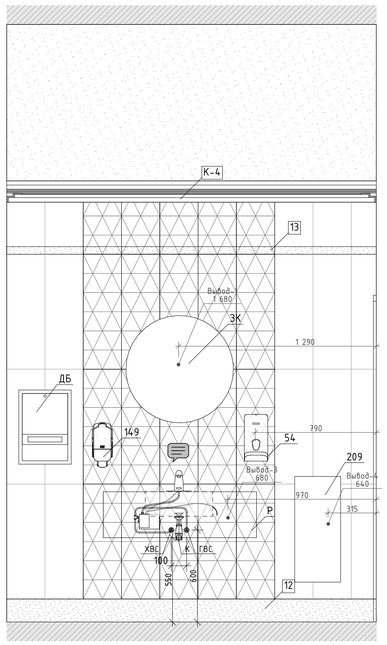


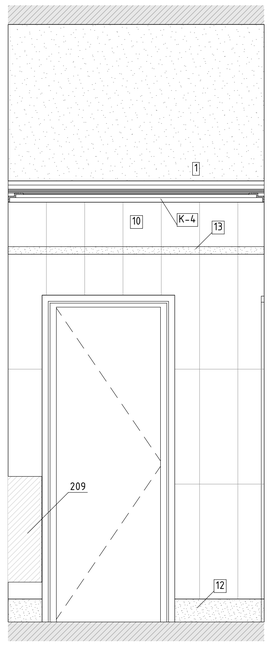

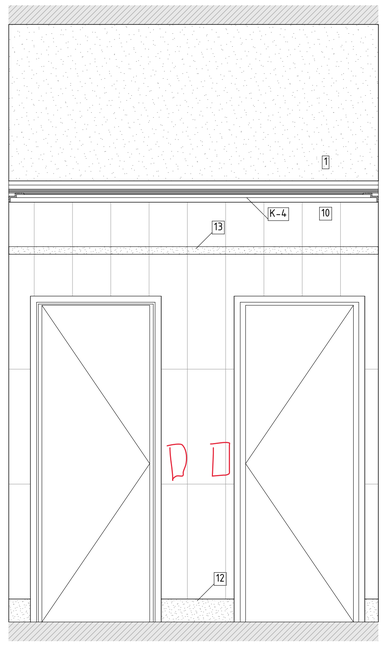

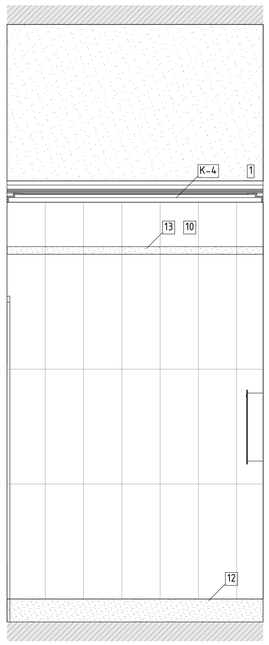

4.
М.1:50

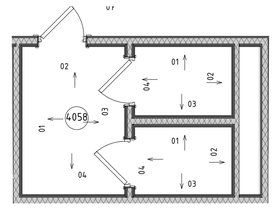

Условные обозначения


14	Облучатель Дезар
146	Держатель для бумажных полотенец
147	Диспенсер для туалетной бумаги
149	Дозатор локтевой для дезинфицирующих средств
150	Туалетный ёршик
175.1	Мини кухня
209	Электросушилка для рук
5	Бак для мусора на 12л
54	Безконтактный диспенсер мыла
54.1	Безконтактный диспенсер мыла
Гд	Гигиенический душ
ДУ	Элемент дистанционного пуска дымоудаления
Душ	Душ
ЗК	Зеркало
ЗК1	Зеркало квадратное
ИПР	Элемент дистанционного пуска дымоудаления
КС	Кнопка смыва
НС1	Настенный светильник Sankara LED MRL 16W 1009 IP20
НС2	Настенный светильник Picture light a5312ap-1cc
НТ	Навигационная табличка
ПВ	Световая панель Молния ULTRA РИП "ВЫХОД" (220В) с
ПДУ	Пульт управления с датчиком
Р	Раковина с.у.
РДУ	Решетка дымоудаления
СТ	Световое табло "Не входить" см. раздел совместно ТХ совместно с ЭОМ
Сч	Считыватель СКУД
ТВ	Телевизор
ТВ2	Телевизор 50"
Ун	Унитаз подвесной
Ч	Часы
Ч1	Часы
З-47	Полотенцесушитель

						1325-12/22/ПИР-АИ2.2
						Федеральное государственное бюджетное учреждение «Больница с поликлиникой» Управления делами Президента Российской Федерации по адресу г. Москва, Романов пер., д. 2/6, стр. 2. Реконструкция (в режиме реставрации с приспособлением к современному использованию) здания
Изм.	Колуч.	Лист	№Док.	Подп.	Дата	
Разработал		Киселев				Архитектурные интерьеры. (Блок Б) — Стадия: Р; Лист: 115; Листов:
Проверил		Петровций				
Н.Контроль		Ольдекоп				Развертки помещений №4058 "Уборная для посетителей гинекологии", М1:20 — ООО "ЛЕОНАРДО ПРОЕКТ"


Формат А1

Развертки помещений №4061 "Смотровая", М1:25


01
М.1:25

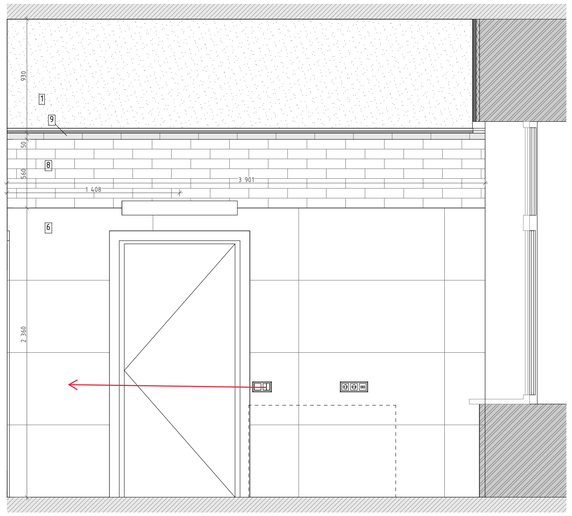


02
М.1:25

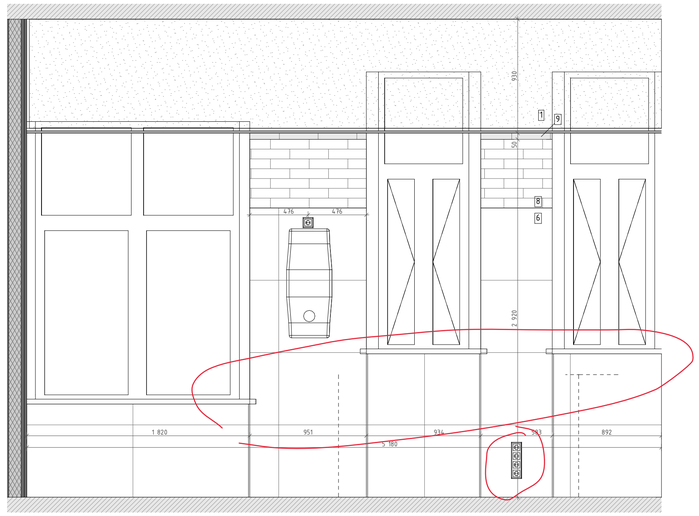


03
М.1:25

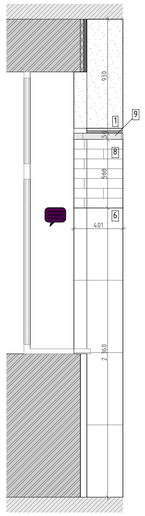

04
М.1:25

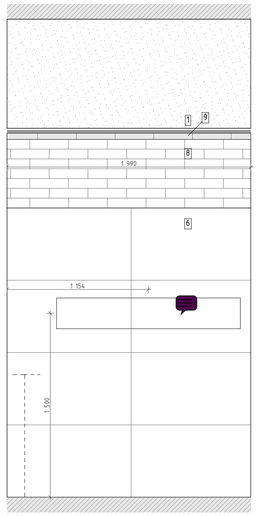


05
М.1:25

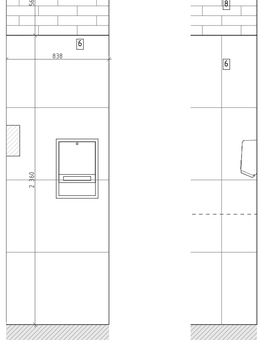


06
М.1:25

07
М.1:25

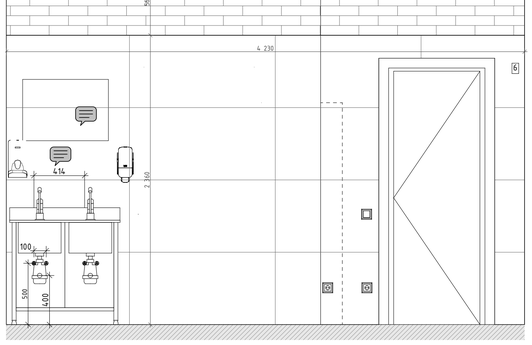

4.
М.1:50

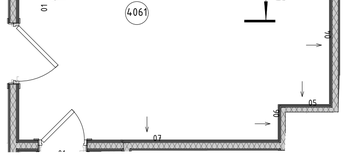

Условные обозначения


14	Облучатель Дезар
146	Держатель для бумажных полотенец
147	Диспенсер для туалетной бумаги
149	Дозатор локтевой для дезинфицирующих средств
150	Туалетный ёршик
175.1	Мини кухня
209	Электросушилка для рук
5	Бак для мусора на 12л
54	Безконтактный диспенсер мыла
54.1	Безконтактный диспенсер мыла
Гд	Гигиенический душ
ДУ	Элемент дистанционного пуска дымоудаления
Душ	Душ
ЗК	Зеркало
ЗК1	Зеркало квадратное
ИПР	Элемент дистанционного пуска дымоудаления
КС	Кнопка смыва
НС1	Настенный светильник Sankara LED MRL 16W 1009 IP20
НС2	Настенный светильник Picture light a5312ap-1cc
НТ	Навигационная табличка
ПВ	Световая панель Молния ULTRA РИП "ВЫХОД" (220В) с
ПДУ	Пульт управления с датчиком
Р	Раковина с.у.
РДУ	Решетка дымоудоления
СТ	Световое табло "Не входить" см. раздел совместно ТХ совместно с ЭОМ
Сч	Считыватель СКУД
ТВ	Телевизор
ТВ2	Телевизор 50"
Ун	Унитаз подвесной
Ч	Часы
Ч1	Часы
З-47	Полотенцесушитель

						1325-12/22/ПИР-АИ2.2	
						Федеральное государственное бюджетное учреждение «Больница с поликлиникой» Управления делами Президента Российской Федерации по адресу: г. Москва, Романов пер., д. 2/6, стр. 2. Реконструкция (в режиме реставрации с приспособлением к современному использованию) здания	
Изм.	Колуч.	Лист	№Док.	Подп.	Дата		
Разработал		Киселев				Архитектурные интерьеры. (Блок Б)	Стадия: Р; Лист: 116; Листов:
Проверил		Петровский					
Н.Контроль		Ольдекоп				Развертки помещений №4061 "Смотровая", М1:25	ООО "ЛЕОНАРДО ПРОЕКТ"


Формат А1

Развертки помещений №4065 "Смотровая", М1:25


01
М.1:25

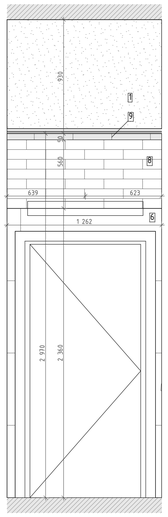


02
М.1:25

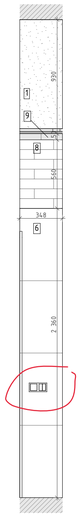


03
М.1:25

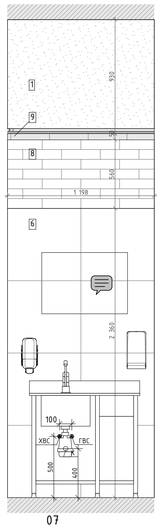


04
М.1:25

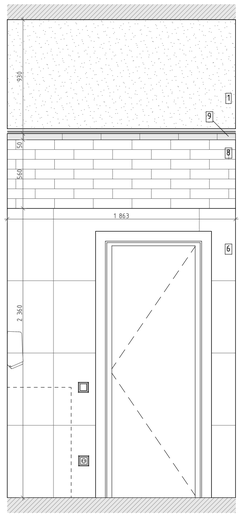


05
М.1:25

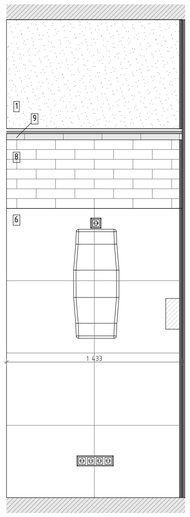


06
М.1:25

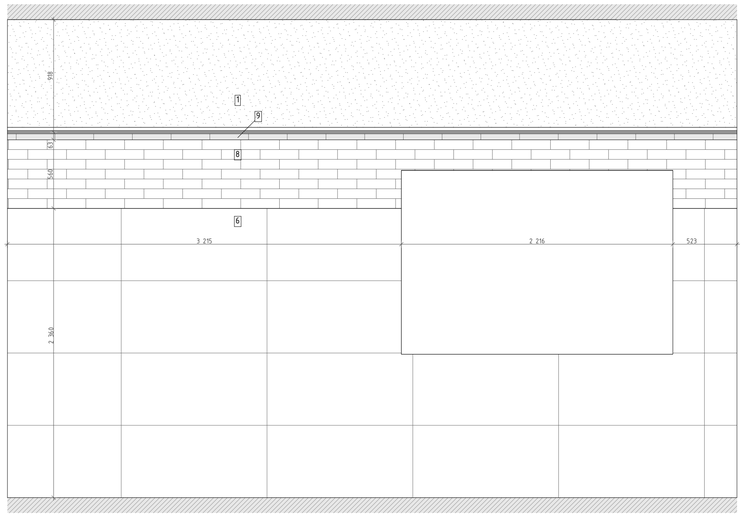

07
М.1:25

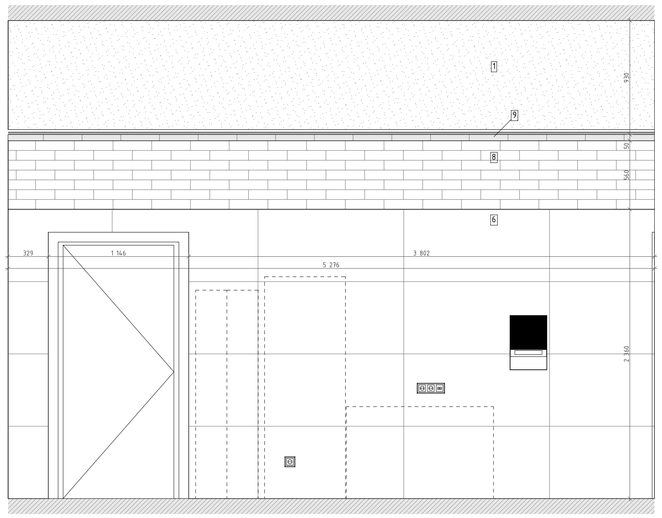

4.
М.1:50

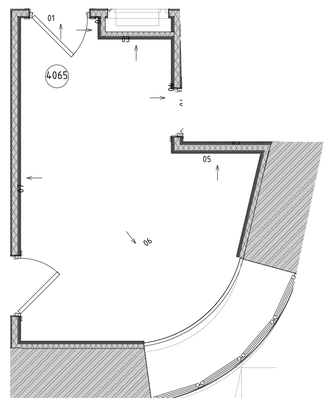

Условные обозначения


14	Облучатель Дезар
146	Держатель для бумажных полотенец
147	Диспенсер для туалетной бумаги
149	Дозатор локтевой для дезинфицирующих средств
150	Туалетный ёршик
175.1	Мини кухня
209	Электросушилка для рук
5	Бак для мусора на 12л
54	Безконтактный диспенсер мыла
54.1	Безконтактный диспенсер мыла
Гд	Гигиенический душ
ДУ	Элемент дистанционного пуска дымоудаления
Душ	Душ
ЗК	Зеркало
ЗК1	Зеркало квадратное
ИПР	Элемент дистанционного пуска дымоудаления
КС	Кнопка смыва
НС1	Настенный светильник Sankara LED MRL 16W 1009 IP20
НС2	Настенный светильник Picture light a5312ap-1cc
НТ	Навигационная табличка
ПВ	Световая панель Молния ULTRA РИП "ВЫХОД" (220В) с
ПДУ	Пульт управления с датчиком
Р	Раковина с.у.
РДУ	Решетка дымоудаления
СТ	Световое табло "Не входить" см. раздел совместно ТХ совместно с ЭОМ
Сч	Считыватель СКУД
ТВ	Телевизор
ТВ2	Телевизор 50"
Ун	Унитаз подвесной
Ч	Часы
Ч1	Часы
Э-47	Полотенцесушитель

						1325-12/22/ПИР-АИ2.2	
						Федеральное государственное бюджетное учреждение «Больница с поликлиникой» Управления делами Президента Российской Федерации по адресу: г. Москва, Романов пер., д. 2/6, стр. 2. Реконструкция (в режиме реставрации с приспособлением к современному использованию) здания	
Изм.	Колич.	Лист	№Док.	Подп.	Дата		
Разработал		Киселев				Архитектурные интерьеры. (Блок Б)	Стадия: Р; Лист: 117; Листов:
Проверил		Петровций					
Н.Контроль		Ольдекоп				Развертки помещений №4065 "Смотровая", М1:25	ООО "ЛЕОНАРДО ПРОЕКТ"


Формат А1

Развертки помещений №4061а, 4065а "Уборная", М1:20


01
М.1:20

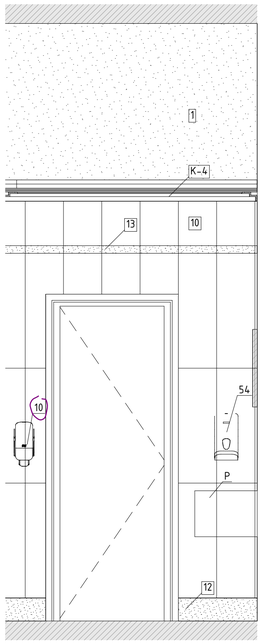


02
М.1:20

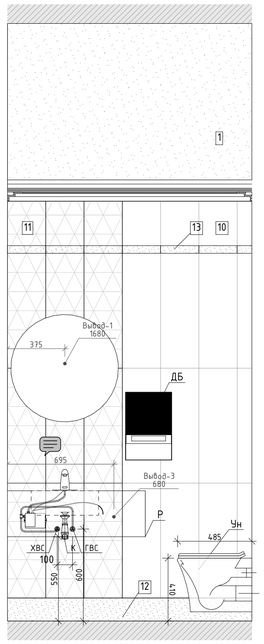


03
М.1:20

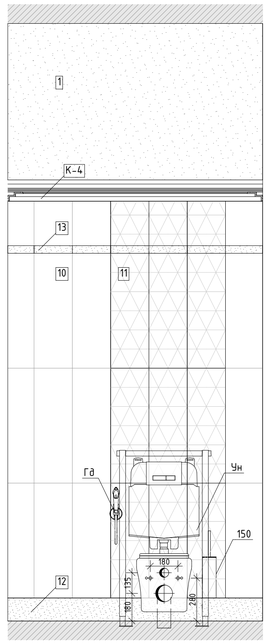


04
М.1:20

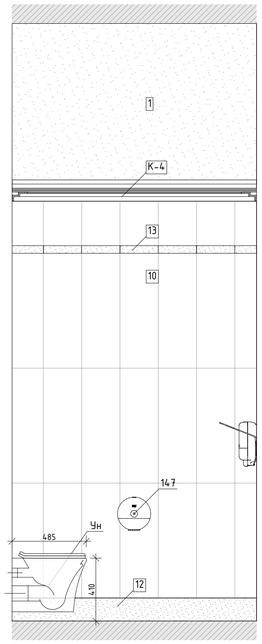


4.
М.1:50

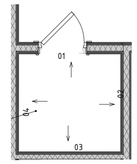


Развертка помещения №4065а "Уборная"
01
М.1:20

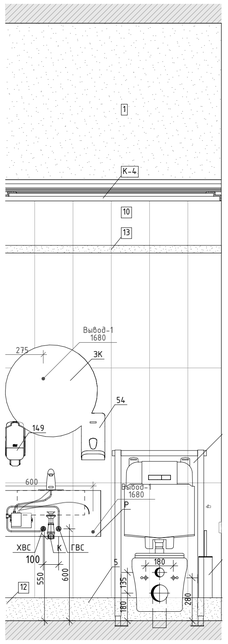


02
М.1:20

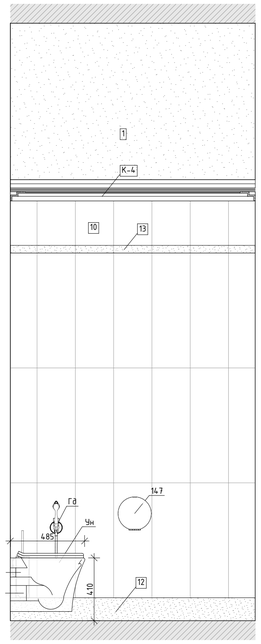


03
М.1:20

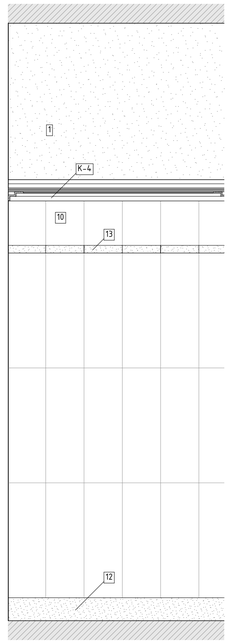

04
М.1:20

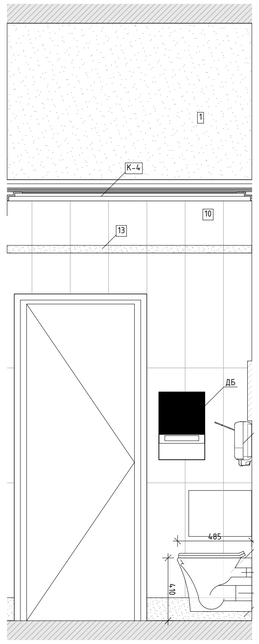

4.
М.1:50

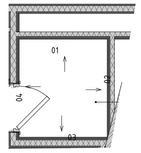

Условные обозначения

14	Облучатель Дезар
146	Держатель для бумажных полотенец
147	Диспенсер для туалетной бумаги
149	Дозатор локтевой для дезинфицирующих средств
150	Туалетный ёршик
175.1	Мини кухня
209	Электросушилка для рук
5	Бак для мусора на 12л
54	Безконтактный диспенсер мыла
54.1	Безконтактный диспенсер мыла
Гд	Гигиенический душ
ДУ	Элемент дистанционного пуска дымоудаления
Душ	Душ
ЗК	Зеркало
ЗК1	Зеркало квадратное
ИПР	Элемент дистанционного пуска дымоудаления
КС	Кнопка смыва
НС1	Настенный светильник Sankara LED MRL 16W 1009 IP20
НС2	Настенный светильник Picture light a5312ap-1cc
НТ	Навигационная табличка
ПВ	Световая панель Молния ULTRA РИП "ВЫХОД" (220В) с
ПДУ	Пульт управления с датчиком
Р	Раковина с.у.
РДУ	Решетка дымоудаления
СТ	Световое табло "Не входить" см. раздел совместно ТХ совместно с ЭОМ
Сч	Считыватель СКУД
ТВ	Телевизор
ТВ2	Телевизор 50"
Ун	Унитаз подвесной
Ч	Часы
Ч1	Часы
Э-47	Полотенцесушитель

Изм.	Колуч.	Лист	№Док.	Подп.	Дата
Разработал		Киселев			
Проверил		Петровций			
Н.Контроль		Ольдекоп			

1325-12/22/ПИР-АИ2.2

Федеральное государственное бюджетное учреждение «больница с поликлиникой» Управления делами Президента Российской Федерации по адресу г. Москва, Романов пер., д. 2/6, стр. 2. Реконструкция (в режиме реставрации с приспособлением к современному использованию) здания

Архитектурные интерьеры. (Блок Б)	Стадия	Лист	Листов
	Р	118	


Развертки помещений №4061а, 4065а "Уборная", М1:20

ООО "ЛЕОНАРДО ПРОЕКТ"


Формат А1

Развертка помещения №4063 "Ожидальная", М1:25


01
М.1:25

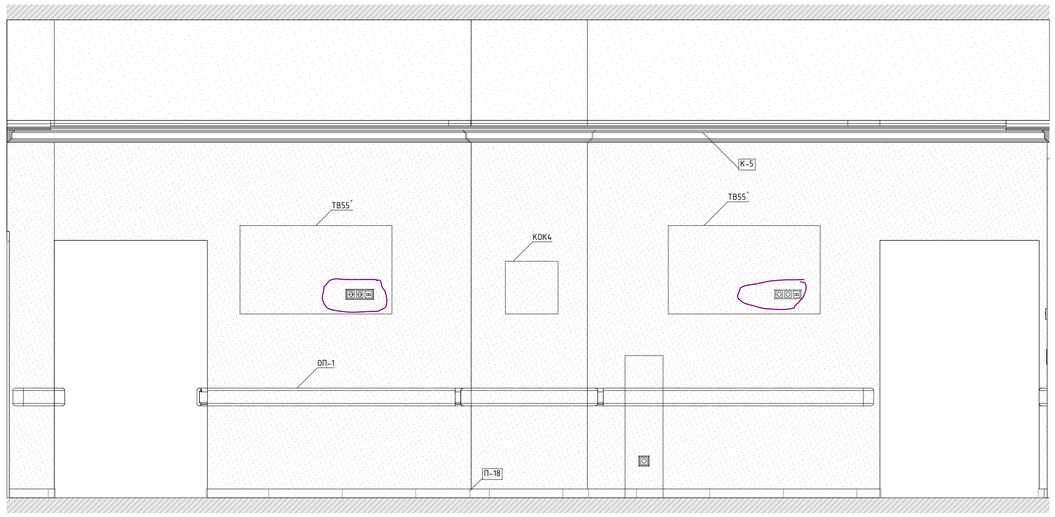


02
М.1:25

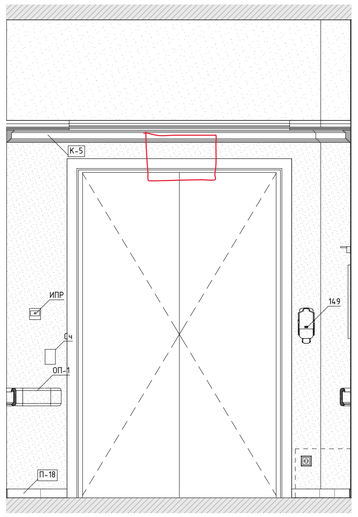


03
М.1:25

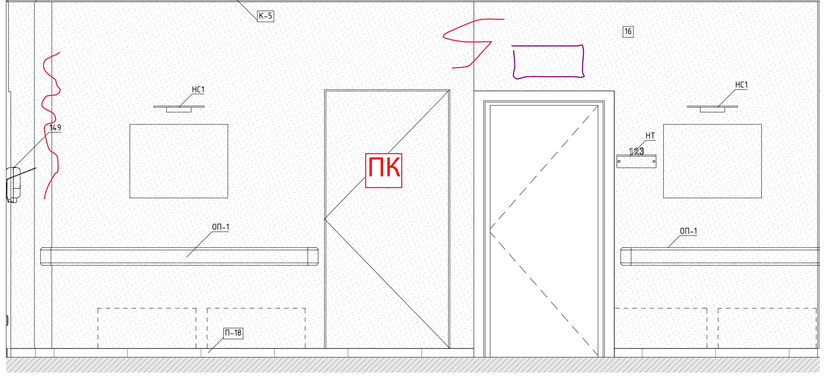


04
М.1:25

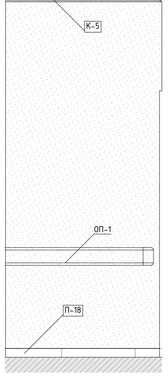

05
М.1:25

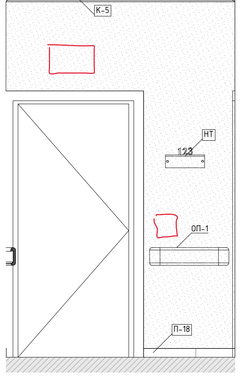


06
М.1:25

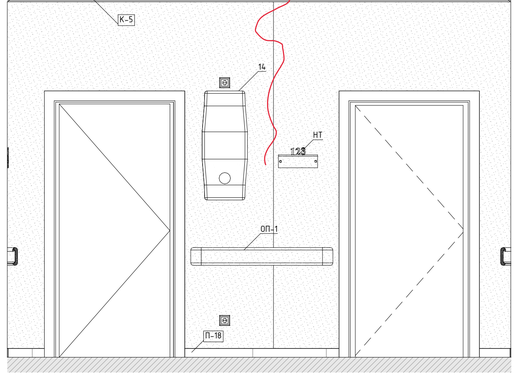


Условные обозначения

14	Облучатель Дезар
146	Держатель для бумажных полотенец
147	Диспенсер для туалетной бумаги
149	Дозатор локтевой для дезинфицирующих средств
150	Туалетный ёршик
175.1	Мини кухня
209	Электросушилка для рук
5	Бак для мусора на 12л
54	Безконтактный диспенсер мыла
54.1	Безконтактный диспенсер мыла
Гд	Гигиенический душ
ДУ	Элемент дистанционного пуска дымоудаления
Душ	Душ
ЗК	Зеркало
ЗК1	Зеркало квадратное
ИПР	Элемент дистанционного пуска дымоудаления
КС	Кнопка смыва
НС1	Настенный светильник Sankara LED MRL 16W 1009 IP20
НС2	Настенный светильник Picture light a5312ap-1cc
НТ	Навигационная табличка
ПВ	Световая панель Молния ULTRA РИП "ВЫХОД" (220В) с
ПДУ	Пульт управления с датчиком
Р	Раковина с.у.
РДУ	Решетка дымоудаления
СТ	Световое табло "Не входить" см. раздел совместно ТХ совместно с ЭОМ
Сч	Считыватель СКУД
ТВ	Телевизор
ТВ2	Телевизор 50"
Ун	Унитаз подвесной
Ч	Часы
Ч1	Часы
З-47	Полотенцесушитель

01
М.1:25

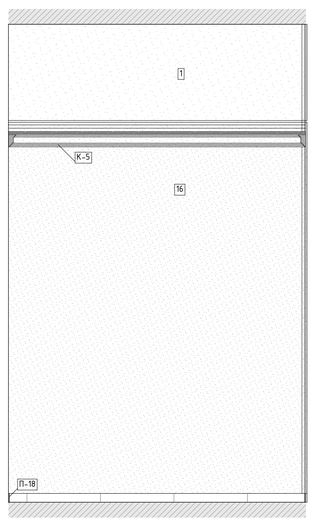


02
М.1:25

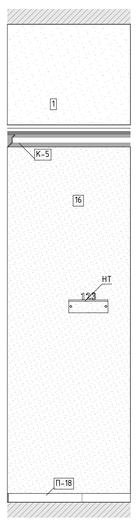


03
М.1:25




04
М.1:25

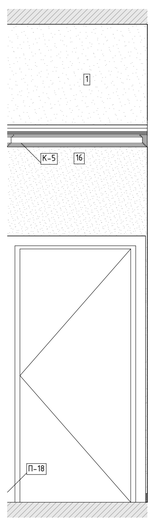


05
М.1:25

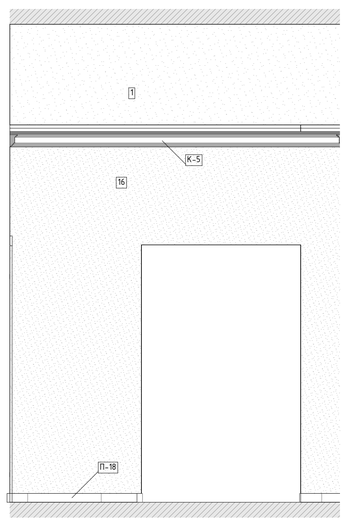

06
М.1:25

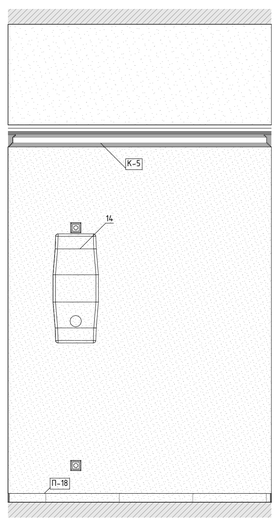

4.
М.1:50

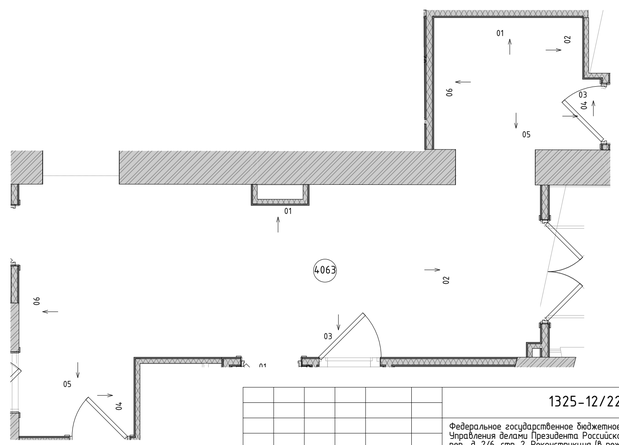

Изм.	Колуч.	Лист	№Док.	Подп.	Дата
Разработал		Киселев			
Проверил		Петровций			
Н.Контроль		Ольдекоп			

1325-12/22/ПИР-АИ2.2


Федеральное государственное бюджетное учреждение «Больница с поликлиникой» Управления делами Президента Российской Федерации по адресу г. Москва, Романов пер., д. 2/6, стр. 2. Реконструкция (в режиме реставрации с приспособлением к современному использованию) здания

Архитектурные интерьеры. (Блок Б)	Стадия	Лист	Листов
	Р	119	
Развертка помещения №4063 "Ожидальная", М1:25	ООО "ЛЕОНАРДО ПРОЕКТ"		


Формат А1

Развертка помещения №5004, 5007 "Санузел для посетителей", М1:20

01 М.1:20 | 02 М.1:20 | 03 М.1:20 | 04 М.1:20 | 01 М.1:20 | 02 М.1:20 | 03 М.1:20 | 04 М.1:20

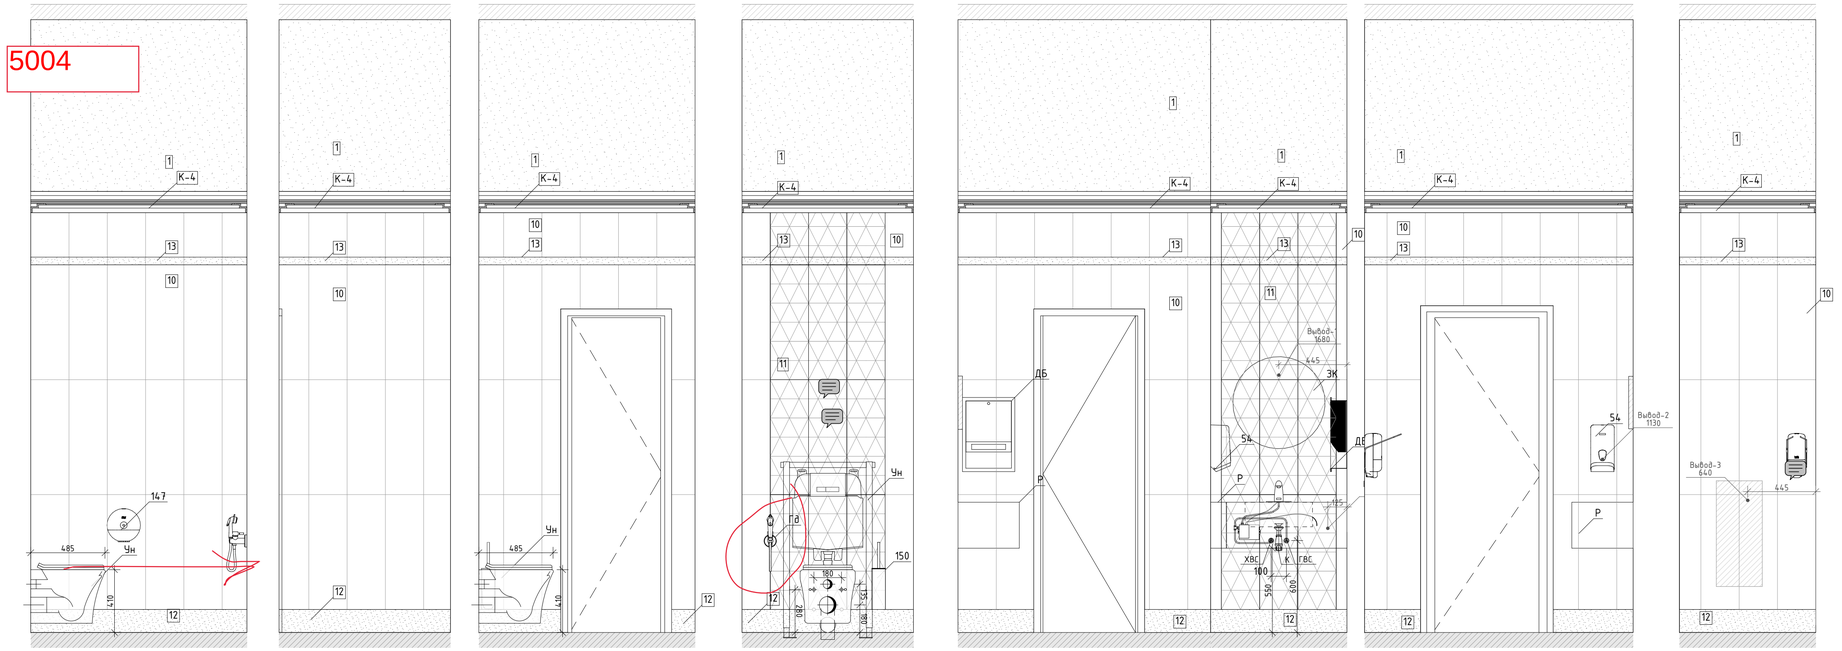


01 М.1:20 | 02 М.1:20 | 03 М.1:20 | 04 М.1:20

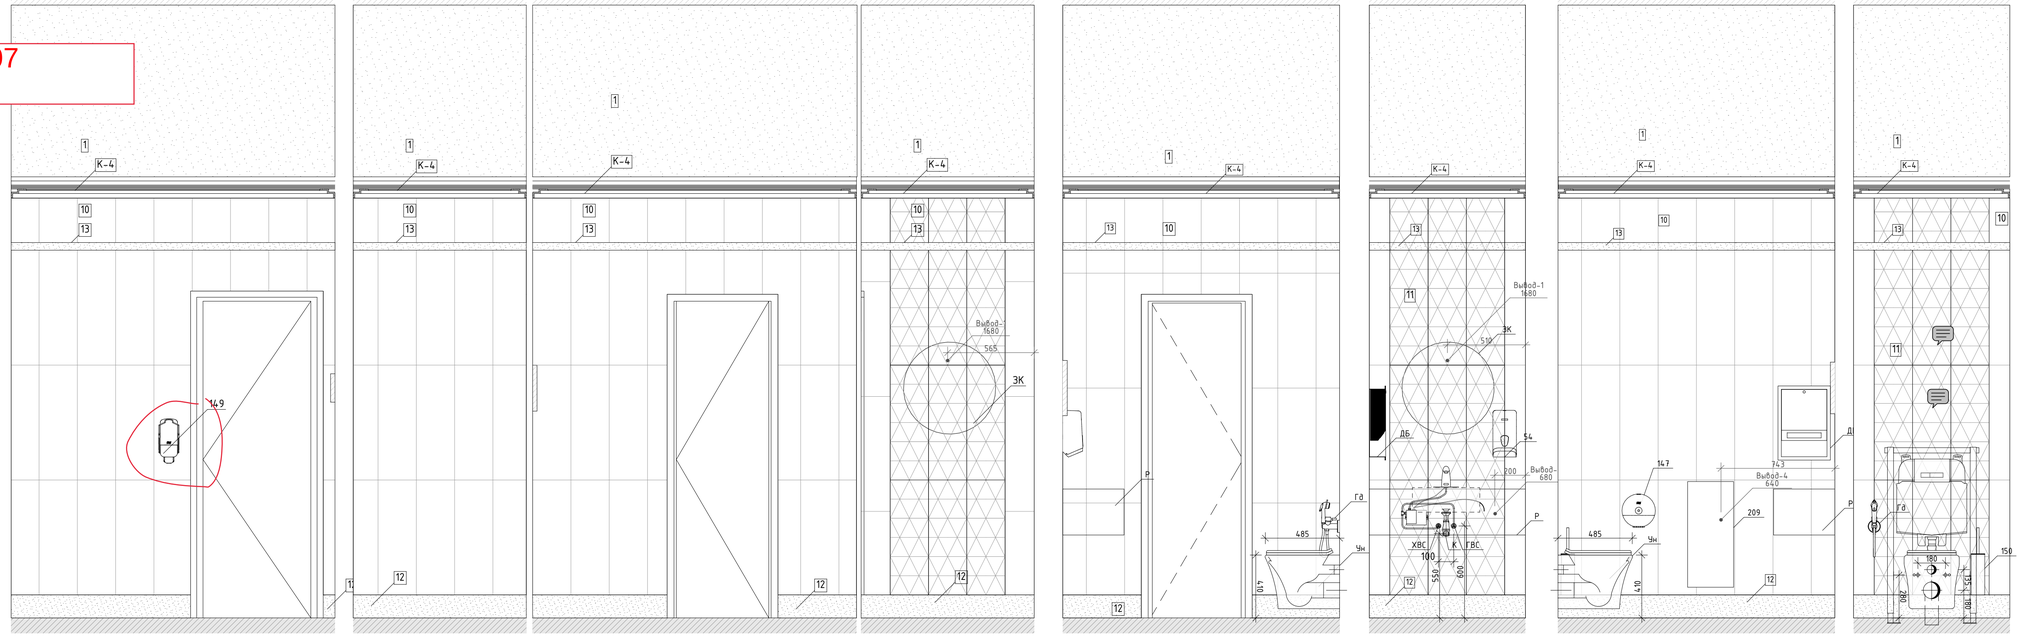


Условные обозначения

14	Облучатель Дезар
146	Держатель для бумажных полотенец
147	Диспенсер для туалетной бумаги
149	Дозатор локтевой для дезинфицирующих средств
150	Туалетный ёршик
175.1	Мини кухня
209	Электросушилка для рук
5	Бак для мусора на 12л
54	Безконтактный диспенсер мыла
54.1	Безконтактный диспенсер мыла
Гд	Гигиенический душ
ДУ	Элемент дистанционного пуска дымоудаления
Душ	Душ
ЗК	Зеркало
ЗК1	Зеркало квадратное
ИПР	Элемент дистанционного пуска дымоудаления
КС	Кнопка смыва
НС1	Настенный светильник Sankara LED MRL 16W 1009 IP20
НС2	Настенный светильник Picture light a5312ap-1cc
НТ	Навигационная табличка
ПВ	Световая панель Молния ULTRA РИП "ВЫХОД" (220В) с
ПДУ	Пульт управления с датчиком
Р	Раковина с.у.
РДУ	Решетка дымоудаления
СТ	Световое табло "Не входить" см. раздел совместно ТХ совместно с ЭОМ
Сч	Считыватель СКУД
ТВ	Телевизор
ТВ2	Телевизор 50"
Ун	Унитаз подвесной
Ч	Часы
Ч1	Часы
З-47	Полотенцесушитель

5. М.1:50

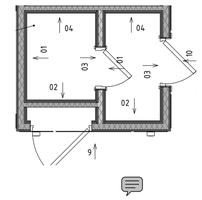

5. М.1:50

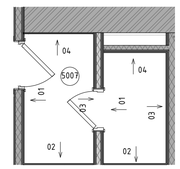


								1325-12/22/ПИР-АИ2.2	
								Федеральное государственное бюджетное учреждение «Больница с поликлиникой» Управления делами Президента Российской Федерации по адресу: г. Москва, Романов пер., д. 2/6, стр. 2. Реконструкция (в режиме реставрации с приспособлением к современному использованию) здания	
Изм.	Колич.	Лист	№Док.	Подп.	Дата				
Разработал		Киселев						Архитектурные интерьеры. (Блок Б)	Стадия: Р; Лист: 120; Листов:
Проверил		Петровский							
Н.Контроль		Ольдекоп						Развертка помещения №5004, 5007 "Санузел для посетителей", М1:20	ООО "ЛЕОНАРДО ПРОЕКТ"


Формат А1

Развертки помещений №5002 "Комната отдыха и психологической разгрузки", М1:25


1
М.1:25

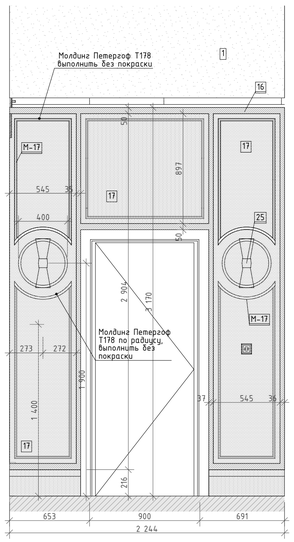


2
М.1:25

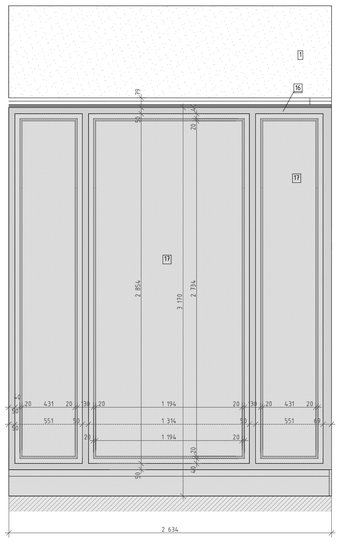

3
М.1:25

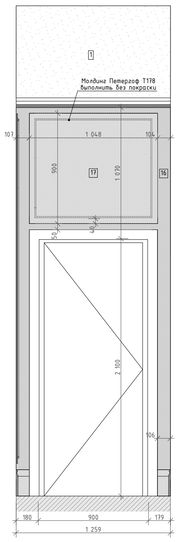


4
М.1:25

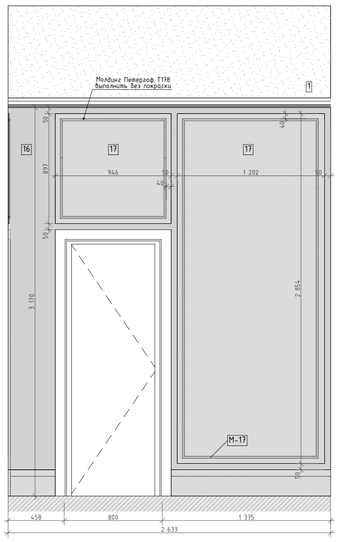


5
М.1:25




6
М.1:25

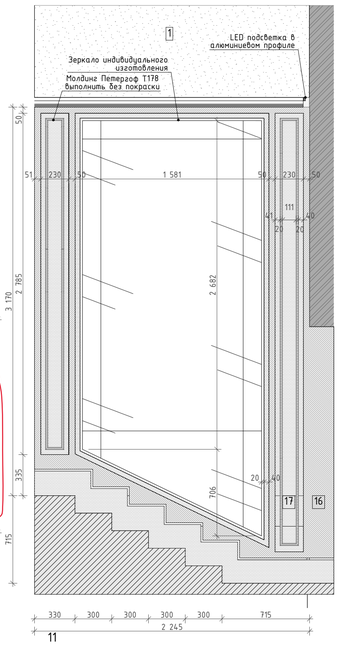

7
М.1:25

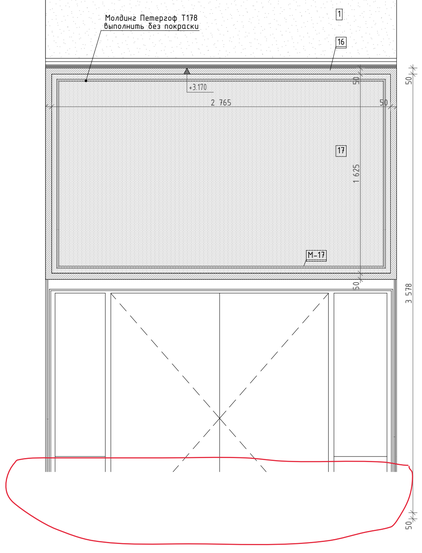


8
М.1:25

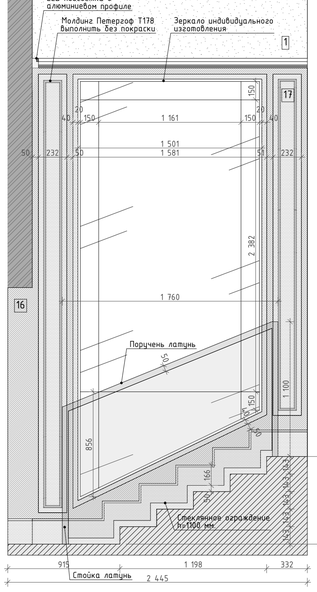


9
М.1:25



10
М.1:25

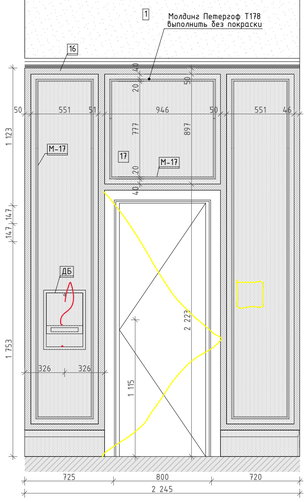

11
М.1:25

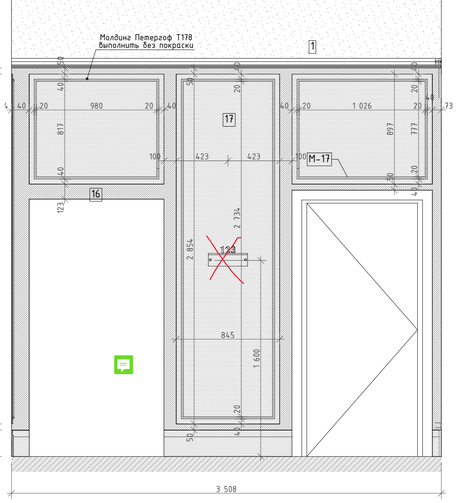

Условные обозначения

14	Облучатель Дезар
146	Держатель для бумажных полотенец
147	Диспенсер для туалетной бумаги
149	Дозатор локтевой для дезинфицирующих средств
150	Туалетный ёршик
175.1	Мини кухня
209	Электросушилка для рук
5	Бак для мусора на 12л
54	Безконтактный диспенсер мыла
54.1	Безконтактный диспенсер мыла
Гд	Гигиенический душ
ДУ	Элемент дистанционного пуска дымоудаления
Душ	Душ
ЗК	Зеркало
ЗК1	Зеркало квадратное
ИПР	Элемент дистанционного пуска дымоудаления
КС	Кнопка смыва
НС1	Настенный светильник Sankara LED MRL 16W 1009 IP20
НС2	Настенный светильник Picture light a5312ap-1cc
НТ	Навигационная табличка
ПВ	Световая панель Молния ULTRA РИП "ВЫХОД" (220В) с
ПДУ	Пульт управления с датчиком
Р	Раковина с.у.
РДУ	Решетка дымоудаления
СТ	Световое табло "Не входить" см. раздел совместно ТХ совместно с ЭОМ
Сч	Считыватель СКУД
ТВ	Телевизор
ТВ2	Телевизор 50"
Ун	Унитаз подвесной
Ч	Часы
Ч1	Часы
З-47	Полотенцесушитель

							1325-12/22/ПИР-АИ2.2	
							Федеральное государственное бюджетное учреждение «Больница с поликлиникой» Управления делами Президента Российской Федерации по адресу: г. Москва, Романов пер., д. 2/6, стр. 2. Реконструкция (в режиме реставрации с приспособлением к современному использованию) здания	
Изм.	Колуч.	Лист	№Док.	Подп.	Дата			
Разработал		Киселев				Архитектурные интерьеры. (Блок Б)	Стадия	Лист	Листов
Проверил		Петровций					Р	121	
Н.Контроль		Ольдекоп				Развертки помещений №5002 "Комната отдыха и психологической разгрузки", М1:25	ООО "ЛЕОНАРДО ПРОЕКТ"		

Формат А1

ООО «ЛЕОНАРДО ПРОЕКТ»

Ассоциация «ГАРХИ» (СРО-П-003-18052009)

Заказчик: АО «МСУ-1»

«Федеральное государственное бюджетное учреждение «Больница с поликлиникой» Управления делами Президента Российской Федерации по адресу: г. Москва, Романов пер., д. 2/6, стр. 2. Реконструкция (в режиме реставрации с приспособлением к современному использованию) здания»

РАБОЧАЯ ДОКУМЕНТАЦИЯ

Архитектурные интерьеры. (Блок Б)
Спецификации

Прилагаемый документ к
основному комплекту рабочих чертежей

1325-12/22/ПИР-АИ2.2.С

Изм	№ док.	Подпись	Дата

2023

Оглавление:

1. Спецификация настенных молдингов с 1 по 5 этаж 2
2. Спецификация карнизов и молдингов потолочных с 1 по 5 этаж 3
3. Спецификация покрытия полов с 1 по 5 этаж 6
4. Спецификация плинтусов с 1 по 5 этаж 9
5. Спецификация потолков с 1 по 5 этаж 10
6. Спецификация люков в полу 1 этаж 11
7. Примечание 12

Взам. Инв. №

Подп. и дата

Инв. № подл.

Изм.	Кол.уч	Лист	№док.	Подп.	Дата	1325-12/22/ПИР-АИ1.2С		
Разраб.		Киселев				Архитектурные интерьеры. (Блок А) Спецификации.	Стадия	Лист	Листов
Проверил		Петровций					Р	1	74
Н.контр.		Ольдекоп					ООО «ЛЕОНАРДО ПРОЕКТ»		

Спецификация настенных молдингов с 1 по 5 этаж

Поз.	Обозначение	Наименование	Кол, п.м.	Масса ед., кг	Приме-чание
1 этаж					
М-1	Ultrawood	Наличник Ultrawood, Арт. N 0009 Размеры (мм): 2440x75x15			Ординаторская
М-4	Петергоф	Гипсовая тяга Т-338 (Индивидуальные размеры) Ширина по потолку (мм): 55 Высота по стене (мм): 130 Размеры для холла (мм): Ширина по потолку: 20 Высота по потолку: 100			Коридоры, холл
М-5	Петергоф	Гипсовая тяга Т-48 Ширина по потолку (мм): 23 Высота по стене (мм): 64			Холл
М-13	Петергоф	Гипсовая тяга Т-187 Ширина по потолку (мм): 28 Высота по стене (мм): 70			Ожидальная
М-16	Петергоф	Гипсовая тяга Т-201 Ширина по потолку (мм): 14 Высота по стене (мм): 40			Комната для переодевания
М-27	Ultrawood	Рамки на стенах Наличник Ultrawood Арт. N8500 Ширина по потолку (мм): 22 Высота по стене (мм): 52			Послеоперационная
2 этаж					
М-1	Ultrawood	Наличник Ultrawood, Арт. N 0009 Размеры (мм): 2440x75x15			Ординаторская
М-4	Петергоф	Гипсовая тяга Т-338 (Индивидуальные размеры) Ширина по потолку (мм): 55 Высота по стене (мм): 130 Размеры для холла (мм): Ширина по потолку: 20 Высота по потолку: 100			Коридоры, холл
М-5	Петергоф	Гипсовая тяга Т-48 Ширина по потолку (мм): 23 Высота по стене (мм): 64			Холл
3 этаж					
М-1	Ultrawood	Наличник Ultrawood, Арт. N 0009 Размеры (мм): 2440x75x15			Ординаторская
М-4	Петергоф	Гипсовая тяга Т-338 (Индивидуальные размеры) Ширина по потолку (мм): 55 Высота по стене (мм): 130 Размеры для холла (мм): Ширина по потолку: 20 Высота по потолку: 100			Коридоры, холл
М-5	Петергоф	Гипсовая тяга Т-48 Ширина по потолку (мм): 23 Высота по стене (мм): 64			Холл
М-25	Петергоф	Рамки на стенах Гипсовая лепнина Т 175 Ширина по потолку (мм): 22 Высота по стене (мм): 52			Коридор при палатном оделении

Вам. Инв. №

Подп. и дата

Инв. № подл.

Изм.	Кол.уч	Лист	№док.	Подп.	Дата

1325-12/22/ПИР-АИ2.2С

Лист 2

М-27	Ultrawood	Рамки на стенах Наличник Ultrawood Арт. N8500 Ширина по потолку (мм): 22 Высота по стене (мм): 52			Палата на 1 койку
4 этаж					
М-4	Петергоф	Гипсовая тяга Т-338 (Индивидуальные размеры) Ширина по потолку (мм): 55 Высота по стене (мм): 130 Размеры для холла (мм): Ширина по потолку: 20 Высота по потолку: 100			Коридоры
М-27	Ultrawood	Рамки на стенах Наличник Ultrawood Арт. N8500 Ширина по потолку (мм): 22 Высота по стене (мм): 52			Послеоперационная
5 этаж					
М-17	Петергоф	Гипсовая тяга Т-178 Ширина по потолку (мм): 12 Высота по стене (мм): 20			Комната отдыха и психологической разгрузки с местом для приема пищи

Спецификация карнизов и молдингов потолочных с 1 по 5 этаж

Поз.	Обозначение	Наименование	Кол, м.п	Масса ед., кг	Приме-чание
1 этаж					
К-1	Leptonika	Гипсовая тяга под подсветку MC 308 LED ширина по потолку-200мм; высота по стене-65мм; длина-2000мм	14		Кабинет заведующего
К-3	Альянс Лепнина	Карниз Cosca белый К025 Размеры (мм): 2000х115х90	12,5		Холл
К-5	Петергоф	Гипсовый карниз Т-77; ширина (по потолку)-60мм; высота (по стене)-100мм	264		Коридоры
К-4	Orac Décor	Карниз Orac Décor Modern, Арт. С390; ширина (по потолку)-100мм; высота (по стене)-60мм, длина -2000мм	84,4		С.у.
К-9	Orac Décor	Карниз Orac Modern, Арт, С-391 Длинна: 2000мм Высота (по стене):160мм	15		Послеоперационная
К-10	Orac Décor	Плинтус Orac Décor арт. SX180F Размер (мм): 2000х120х16	18,1		Ординаторская
М-2	Петергоф	Гипсовая тяга Т-479 Ширина по потолку (мм): 55 Высота по стене (мм): 22	28,6		Холл
М-3	Петергоф	Ф 173 Высота по стене (мм): 180	28,6		Холл
М-4	Петергоф	Гипсовая тяга Т-338 (Индивидуальные размеры) Ширина по потолку (мм): 55 Высота по стене (мм): 130 Размеры для холла (мм): Ширина по потолку: 20 Высота по потолку: 100	21,2		Комната ожидания
М-20	Петергоф	Гипсовая тяга Т-476 Ширина по потолку (мм): 120 Высота по стене (мм): 70	28		Холл

Вам. Инв. №

Подп. и дата

Инв. № подл.

Изм.	Кол.уч	Лист	№док.	Подп.	Дата

1325-12/22/ПИР-АИ2.2С

Лист 3

М-26	Петергоф	Гипсовая тяга (молдинг) Т200. Ширина (по потолку)-30мм, высота (по стене)-14мм	47,2		Тонкая рамка на потолке. Пом. 1087
М-5	Петергоф	Гипсовая тяга Т-48 Ширина по потолку (мм): 23 Высота по стене (мм): 64	87,7		Холл
М-15	Петергоф	Гипсовая тяга Т-150 Ширина по потолку (мм): 100 Высота по стене (мм): 148	6,8		Раздевалка
М-17	Петергоф	Гипсовая тяга Т-178 Ширина по потолку (мм): 12 Высота по стене (мм): 20	4,4		Раздевалка
2 этаж					
К-1	Leptonika	Гипсовая тяга под подсветку MC 308 LED ширина по потолку-200мм; высота по стене-65мм; длина-2000мм	14,6		Кабинет заведующего
К-3	Альянс Лепнина	Карниз Cosca белый К025 Размеры (мм): 2000х115х90	32		Холл
К-5	Петергоф	Гипсовый карниз Т-77; ширина (по потолку)-60мм; высота (по стене)-100мм	286,8		Коридоры
К-4	Orac Décor	Карниз Orac Décor Modern, Арт. С390; ширина (по потолку)-100мм; высота (по стене)-60мм, длина -2000мм	61,3		С.у.
К-10	Orac Décor	Плинтус Orac Décor арт. SX180F Размер (мм): 2000х120х16	24,4		Ординаторская
К-11	Leptonika	Гипсовая тяга под подсветку 306 LED; длина 2000; ширина (попотолку) – 55; высота (по стене) - 170	38,7		Коридор холла
М-2	Петергоф	Гипсовая тяга Т-479 Ширина по потолку (мм): 55 Высота по стене (мм): 22	41		Холл
М-3	Петергоф	Ф 173 Высота по стене (мм): 180	41,2		Холл
М-5	Петергоф	Гипсовая тяга (молдинг) Т-48; ширина (по потолку)-64мм; высота (по стене)-23мм	98		Коридор Л.Х.
М-20	Петергоф	Гипсовая тяга Т-476 Ширина по потолку (мм): 120 Высота по стене (мм): 70	40,2		Холл
М-26	Петергоф	Гипсовая тяга (молдинг) Т200. Ширина (по потолку)-30мм, высота (по стене)-14мм	47,8		Тонкая рамка на потолке.
3 этаж					
К-1	Leptonika	Гипсовый карниз под подсветку MC 308 LED; ширина (по потолку)-200мм; высота (по стене)-65мм; длина-2000мм	25,7		Кабинет заведующего
К-3	Альянс Лепнина	Карниз Cosca белый К025 Размеры (мм): 2000х115х90	31,6		Холл
К-4	Orac Décor	Карниз Orac Décor Modern, Арт. С390; ширина (по потолку)-100мм; высота (по стене)-60мм, длина -2000мм	64,5		С.у.
К-5	Петергоф	Гипсовый карниз Т-77; ширина (по потолку)-60мм; высота (по стене)-100мм	100		Коридоры
К-7	Петергоф	Гипсовый карниз Т 113 Ширина по потолку (мм): 115 Высота по стене (мм): 130	121,7		Коридор при палатах
М-2	Петергоф	Гипсовая тяга Т-479 Ширина по потолку (мм): 55 Высота по стене (мм): 22	41		Холл
М-3	Петергоф	Ф 173 Высота по стене (мм): 180	41		Холл
М-5	Петергоф	Гипсовая тяга (молдинг) Т-48; ширина (по потолку)-64мм; высота (по стене)-23мм	28,5		Коридор Л.Х.

Вам. Инв. №

Подп. и дата

Инв. № подл.

Изм.	Кол.уч	Лист	№док.	Подп.	Дата	1325-12/22/ПИР-АИ2.2С	Лист 4

М-15	Петергоф	Гипсовая тяга Т-150 Ширина по потолку (мм): 100 Высота по стене (мм): 148	11,8		Помещение для переодивания
М-17	Петергоф	Гипсовая тяга Т-178 Ширина по потолку (мм): 12 Высота по стене (мм): 20	9,5		Помещение для переодивания
М-20	Петергоф	Гипсовая тяга Т-476 Ширина по потолку (мм): 120 Высота по стене (мм): 70	40		Холл
М-26	Петергоф	Гипсовая тяга (молдинг) Т200. Ширина (по потолку)-30мм, высота (по стене)-14мм	16,4		Тонкая рамка на потолке.
К-9	Orac Décor	Карниз Orac Modern C-391 Длинна: 2000 мм Высота (по стене):60 Ширина (по потолку): 160	114,6		Палата на одну койку
К-10	Orac Décor	Плинтус Orac Décor арт. SX180F Размер (мм): 2000x120x16	16,8		Ординаторская
К-11	Leptonika	Гипсовая тяга под подсветку 306 LED; длина 2000; ширина (попотолку) – 55; высота (по стене) - 170	39,4		Коридор холла
4 этаж					
К-4	Orac Décor	Карниз Orac Décor Modern, Арт. C390; ширина (по потолку)-100мм; высота (по стене)-60мм, длина -2000мм	91,7		С.у.
К-5	Петергоф	Гипсовый карниз Т-77; ширина (по потолку)-60мм; высота (по стене)-100мм	300,5		Коридоры
К-9	Orac Décor	Карниз Orac Modern C-391 Длинна (мм): 2000 Высота (мм):160	17,4		Послеоперационная
М-5	Петергоф	Гипсовая тяга (молдинг) Т-48; ширина (по потолку)-64мм; высота (по стене)-23мм	138,5		Коридор Л.Х.
М-26	Петергоф	Гипсовая тяга (молдинг) Т200. Ширина (по потолку)-30мм, высота (по стене)-14мм	74,8		Коридор, пониженный участок
5 этаж					
М-28	Orac Décor	Молдинг Orac Décor, Арт. P8030 2000x41x17мм	250,1		Комната отдыха и психологической разгрузки с местом для приема пищи
К-4	Orac Décor	Карниз Orac Décor Modern, Арт. C390; ширина (по потолку)-100мм; высота (по стене)-60мм, длина -2000мм	19,4		С.у.
К-12	Tesori	Карниз Tesori, Арт. KF702 FLEX Ширина (по потолку): 60мм Высота (по потолку): 80мм Длина: 2000мм	12,1		Комната отдыха и психологической разгрузки с местом для приема пищи

Вам. Инв. №

Подп. и дата

Инв. № подл.

						1325-12/22/ПИР-АИ2.2С	Лист
Изм.	Кол.уч	Лист	№док.	Подп.	Дата		5

Спецификация покрытия полов с 1 по 5 этаж

Поз.	Обозначение	Наименование	Кол. кв.м	Масса ед., кг	Примечание
1 этаж					
1.1	Ariostea Ultra Marmi	Керамогранит с затиркой швов Ceresit CE40 Aquastatic в цвет плитки, производитель Ariostea Ultra Marmi Bianco Covelano Luciado Shiny 1500x3000	71,6		Вестибюль
1.2	Ariostea Ultra Marmi	Керамогранит с затиркой швов Ceresit CE40 Aquastatic в цвет плитки, производитель Ariostea Ultra Marmi Crema Marfil Luciado Shiny 1500x3000	70,8		Вестибюль
1.3	Ariostea Ultra Marmi	Керамогранит с затиркой швов Ceresit CE40 Aquastatic в цвет плитки, производитель Ariostea Ultra Marmi Crema Marfil Luciado Shiny 750x1500	19,5		Вестибюль
2	Россия, Atlas	Керамогранит с затиркой швов Ceresit CE40 Aquastatic в цвет плитки, производитель Atlas Concorde Supernova Onyx 600x600x10мм	8,3		Стерилизационная
2.2	Россия, Atlas	Керамогранит с затиркой швов Ceresit CE40 Aquastatic в цвет плитки, производитель Atlas Concorde Empire Lasa 1600x800x9мм	30,4		Ожидальная
2.3	Россия, Atlas	Керамогранит с затиркой швов Ceresit CE40 Aquastatic в цвет плитки, производитель Atlas Concorde Allure Gray Beauty 1600x800x9мм	1,9		Ожидальная
2.4	Россия, Atlas	Керамогранит с затиркой швов Ceresit CE40 Aquastatic в цвет плитки, производитель Atlas Concorde Epos Grey RETT 1600x800x9мм	5,8		Ожидальная
2.5	Россия, Atlas	Керамогранит с затиркой швов Ceresit CE40 Aquastatic в цвет плитки, производитель Atlas Concorde Epos Ivory RETT 2780x1200x9мм	3,4		Ожидальная
4.1	Россия, Atlas	Керамогранит с затиркой швов Ceresit CE40 Aquastatic в цвет плитки, производитель Atlas Concorde Epos Ivory 1200x600x9мм	169,4		Коридоры
4.2	Россия, Atlas	Керамогранит с затиркой швов Ceresit CE40 Aquastatic в цвет плитки, производитель Atlas Concorde Allure Gray Beauty Rett 1600x800x9мм	111		Коридоры
4.3	Россия, Atlas	Керамогранит с затиркой швов Ceresit CE40 Aquastatic в цвет плитки, производитель Atlas Concorde Epos Grey Listello Rett 72x800x9мм	27,7		Коридоры
7	Россия, Italon	Керамогранит с затиркой швов Ceresit CE40 Aquastatic в цвет плитки, производитель Italon Элит Шампейн Крим, арт. 610015000169, 590x590x10мм	50		С.у.
11	Moduleo	Кварц виниловое покрытие LVT плитка Moduleo LayRed 55 Sherman Oak 22232LR, арт. 10452-6 мм	30,77		Кабинет заведующего отделением
13.1	Россия, Atlas	Керамогранит с затиркой швов Ceresit CE40 Aquastatic в цвет плитки, производитель Atlas Concorde Privilege Avorio Lap 1200x600x9мм	2,1		Холл
13.2	Россия, Atlas	Керамогранит с затиркой швов Ceresit CE40 Aquastatic в цвет плитки, производитель Atlas Concorde Privilege Miele Lap 1200x600x9мм	4,8		Холл
13.3	Россия, Atlas	Керамогранит с затиркой швов Ceresit CE40 Aquastatic в цвет плитки, производитель Atlas Concorde Privilege Moka Lap 1200x600x9мм	0,51		Холл
13.4	Россия, Atlas	Керамогранит с затиркой швов Ceresit CE40 Aquastatic в цвет плитки, производитель Atlas Concorde Privilege Avorio 600x600x9мм	24,1		Холл
18	Aquafloor	Кварц виниловое покрытие Aquafloor RealWood XXL Арт. AF8023XXL 8мм	14,8		Послеоперациооная

Вам. Инв. №

Подп. и дата

Инв. № подл.

Изм.	Кол.уч	Лист	№док.	Подп.	Дата	1325-12/22/ПИР-АИ2.2С	Лист 6

22	Kerama Marazzi	Керамогранит с затиркой швов Ceresit CE40 Aquastatic в цвет плитки, производитель Kerama Marazzi Онче 1200x600	4,4		Помещение для переодивания
2 этаж					
2	Россия, Atlas	Керамогранит с затиркой швов Ceresit CE40 Aquastatic в цвет плитки, производитель Atlas Concorde Supernova Onyx 600x600x10мм	86,5		Процедурная
4.1	Россия, Atlas	Керамогранит с затиркой швов Ceresit CE40 Aquastatic в цвет плитки, производитель Atlas Concorde Epos Ivory 1200x600x9мм	188,3		Коридоры
4.2	Россия, Atlas	Керамогранит с затиркой швов Ceresit CE40 Aquastatic в цвет плитки, производитель Atlas Concorde Allure Gray Beauty Rett 1600x800x9мм	55,28		Коридоры
4.3	Россия, Atlas	Керамогранит с затиркой швов Ceresit CE40 Aquastatic в цвет плитки, производитель Atlas Concorde Epos Grey Listello Rett 72x800x9мм	23,2		Коридоры
7	Россия, Italon	Керамогранит с затиркой швов Ceresit CE40 Aquastatic в цвет плитки, производитель Italon Элит Шампейн Крим, арт. 610015000169, 590x590x10мм	38,4		С.у.
9	Россия, Atlas	Керамогранит с затиркой швов Ceresit CE40 Aquastatic в цвет плитки, производитель Atlas Concorde Empire Calacatta Diamond 600x600x9мм	41,6		Кабинет врача
11	Moduleo	Кварц виниловое покрытие LVT плитка Moduleo LayRed 55 Sherman Oak 22232LR, арт. 10452-6 мм	53,6		Кабинет заведующего отделением
13.1	Россия, Atlas	Керамогранит с затиркой швов Ceresit CE40 Aquastatic в цвет плитки, производитель Atlas Concorde Privilege Avorio Lap 1200x600x9мм	68,3		Холл
13.2	Россия, Atlas	Керамогранит с затиркой швов Ceresit CE40 Aquastatic в цвет плитки, производитель Atlas Concorde Privilege Miele Lap 1200x600x9мм	40,2		Холл
13.3	Россия, Atlas	Керамогранит с затиркой швов Ceresit CE40 Aquastatic в цвет плитки, производитель Atlas Concorde Privilege Moka Lap 1200x600x9мм	24,9		Холл
13.4	Россия, Atlas	Керамогранит с затиркой швов Ceresit CE40 Aquastatic в цвет плитки, производитель Atlas Concorde Privilege Avorio 600x600x9мм	25,9		Холл
3 этаж					
2	Россия, Atlas	Керамогранит с затиркой швов Ceresit CE40 Aquastatic в цвет плитки, производитель Atlas Concorde Supernova Onyx 600x600x10мм	35,4		Процедурная
4.1	Россия, Atlas	Керамогранит с затиркой швов Ceresit CE40 Aquastatic в цвет плитки, производитель Atlas Concorde Epos Ivory 1200x600x9мм	77,9		Коридоры
4.2	Россия, Atlas	Керамогранит с затиркой швов Ceresit CE40 Aquastatic в цвет плитки, производитель Atlas Concorde Allure Gray Beauty Rett 1600x800x9мм	32,4		Коридоры
4.3	Россия, Atlas	Керамогранит с затиркой швов Ceresit CE40 Aquastatic в цвет плитки, производитель Atlas Concorde Epos Grey Listello Rett 72x800x9мм	5,6		Коридоры
7	Россия, Italon	Керамогранит с затиркой швов Ceresit CE40 Aquastatic в цвет плитки, производитель Italon Элит Шампейн Крим, арт. 610015000169, 590x590x10мм	21,7		С.у.
11	Moduleo	Кварц виниловое покрытие LVT плитка Moduleo LayRed 55 Sherman Oak 22232LR, арт. 10452-6 мм	49,2		Кабинет заведующего
15.1	Россия, Atlas	Керамогранит с затиркой швов Ceresit CE40 Aquastatic в цвет плитки, производитель Atlas Concorde Elegany Sable Lappto 1500x750x10мм	26,7		Коридор при палатном отделении
15.2, 15.2р	Россия, Atlas	Керамогранит с затиркой швов Ceresit CE40 Aquastatic в цвет плитки, производитель Atlas Concorde Marvel Champagne Onyx Lappato 600x600x10мм	88,8		Коридор при палатном отделении
15.4, 15.4р	Россия, Atlas	Керамогранит с затиркой швов Ceresit CE40 Aquastatic в цвет плитки, производитель Atlas Concorde Marvel Gris Supreme Lappato 1500x750x10мм	13		Коридор при палатном отделении

19	Ascot	Керамогранит с затиркой швов Ceresit CE40 Aquastatic в цвет плитки, производитель Ascot Ceremiche New England Colors Line Cream 310x310x9,5мм	47		С.у. при палате на одну койку,
18	Aquafloor	Кварц виниловое покрытие Aquafloor RealWood XXL Арт. AF8023XXL 8мм	181,8		Палата на 1 койку
22	Kerama Marazzi	Керамогранит с затиркой швов Ceresit CE40 Aquastatic в цвет плитки, производитель Kerama Marazzi Онче 1200x600	9,4		Помещение для переодивания
24		Спортивный натуральный линолеум Forbo Marmoleum Sport 83711 – 3.2мм	212,6		ЛФК
4 этаж					
4.1, 4.1р	Россия, Atlas	Керамогранит с затиркой швов Ceresit CE40 Aquastatic в цвет плитки, производитель Atlas Concorde Epos Ivory 1200x600x9мм	236,8		Коридоры
4.2	Россия, Atlas	Керамогранит с затиркой швов Ceresit CE40 Aquastatic в цвет плитки, производитель Atlas Concorde Allure Gray Beauty Rett 1600x800x9мм	132,7		Коридоры
4.3	Россия, Atlas	Керамогранит с затиркой швов Ceresit CE40 Aquastatic в цвет плитки, производитель Atlas Concorde Epos Grey Listello Rett 72x800x9мм	34,1		Коридоры
7	Россия, Italon	Керамогранит с затиркой швов Ceresit CE40 Aquastatic в цвет плитки, производитель Italon Элит Шампейн Крим, арт. 610015000169, 590x590x10мм	41,4		С.у.
18	Aquafloor	Кварц виниловое покрытие Aquafloor RealWood XXL Арт. AF8023XXL 8мм	18,7		Послеоперационная
13.1	Россия, Atlas	Керамогранит с затиркой швов Ceresit CE40 Aquastatic в цвет плитки, производитель Atlas Concorde Privilege Avorio Lap 1200x600x9мм	9,8		Коридор
13.2	Россия, Atlas	Керамогранит с затиркой швов Ceresit CE40 Aquastatic в цвет плитки, производитель Atlas Concorde Privilege Miele Lap 1200x600x9мм	5,4		Холл
13.4	Россия, Atlas	Керамогранит с затиркой швов Ceresit CE40 Aquastatic в цвет плитки, производитель Atlas Concorde Privilege Avorio 600x600x9мм	14,5		Холл
5 этаж					
5.1	Россия, Atlas	Керамогранит с затиркой швов Ceresit CE40 Aquastatic в цвет плитки, производитель Atlas Concorde Supernova Stone Cream Wax 600x600x9мм	20,2		Комната отдыха и психологической разгрузки с местом для приема пищи
5.2	Россия, Atlas	Керамогранит с затиркой швов Ceresit CE40 Aquastatic в цвет плитки, производитель Atlas Concorde Supernova Stone Pearl Wax 600x600x9мм	59,9		Комната отдыха и психологической разгрузки с местом для приема пищи
5.3	Россия, Atlas	Керамогранит с затиркой швов Ceresit CE40 Aquastatic в цвет плитки, производитель Atlas Concorde Supernova Stone Gray Wax 600x600x9мм	12,5		Комната отдыха и психологической разгрузки с местом для приема пищи
7	Россия, Italon	Керамогранит с затиркой швов Ceresit CE40 Aquastatic в цвет плитки, производитель Italon Элит Шампейн Крим, арт. 610015000169, 590x590x10мм	8		С.у.

Спецификация плинтусов с 1 по 5 этаж

Поз.	Обозначение	Наименование	Кол. м.п.	Масса ед., кг	Примечание
1 этаж					
П-1	Ultrawood	Плинтус ЛДФ Ultrawood, арт. Base 0015; размер- 2440x127x19мм	14,3		Послеоперационная
П-2	Россия, Atlas	Нарезка керамогранита Atlas Concord Privilege Moka Lap 60x120	26,4		Холл
П-3	Ultrawood	Плинтус ЛДФ Ultrawood, арт. Base 0005; размер- 2000x219x15мм	22		Ожидальная
П-4	Ultrawood	Плинтус ЛДФ Ultrawood, арт. Base 5272; размер- 2440x160x15мм	4,8		Комната переодивания
П-5	ARBITON integra	Videlit Arbiton Integra размер- 2400x60x20мм	16,9		Ординаторская
П-7	Ultrawood	Плинтус ЛДФ Ultrawood, арт. Base 0001; размер- 2440x83x12мм	15,3		Кабинет заведующего
П-18	Россия, Atlas	Epos Ivory Listello 800x72x9мм	209,6		Коридор
2 этаж					
П-2	Россия, Atlas	Нарезка керамогранита Atlas Concord Privilege Moka Lap 60x120	54,7		Холл
П-5	ARBITON VEGA	Videlit Arbiton Integra размер- 2400x60x20мм	23,2		Ординаторская
П-7	Ultrawood	Плинтус ЛДФ Ultrawood, арт. Base 0001; размер- 2440x83x12мм	16,1		Кабинет заведующего отделением
П-9	Россия, Atlas	Плинтус Empire Calacatta Diamond 72x600x9мм	44,5		Кабинет врача
П-18	Россия, Atlas	Epos Ivory Listello 800x72x9мм	210,8		Коридор
3 этаж					
П-1	Ultrawood	Плинтус ЛДФ Ultrawood, арт. Base 0015; размер- 2440x127x19мм	143,8		Палата на 1 койку
П-2	Россия, Atlas	Нарезка керамогранита Atlas Concord Privilege Moka Lap 60x120	65,5		Коридор при палатном отделении
П-4	Ultrawood	Плинтус ЛДФ Ultrawood, арт. Base 5272; размер- 2440x160x15мм	7,8		Комната переодивания
П-5	ARBITON	Videlit Arbiton Integra размер- 2400x60x20мм	15,6		Ординаторская
П-7	Ultrawood	Плинтус ЛДФ Ultrawood, арт. Base 0001; размер- 2440x83x12мм	30,7		Кабинет заведующего

П-10	Ultrawood	Плинтус ЛДФ Ultrawood, арт. Base 8012; размер- 2000х80х12мм	41,7		Ординаторская
П-15.2	Россия, Atlas	Marvel Champagne Onyx 900х120х9мм	97,4		Коридор при палатном отделении
П-18	Россия, Atlas	Epos Ivory Listello 800х72х9мм	54,7		Коридор
4 этаж					
П-1	Ultrawood	Плинтус ЛДФ Ultrawood, арт. Base 0015; размер- 2440х127х19мм	16,6		Послеоперационная
П-18	Россия, Atlas	Epos Ivory Listello 800х72х9мм	272,9		Коридор
5 этаж					
П-3	Ultrawood	Плинтус ЛДФ Ultrawood, арт. Base 0005; размер- 2000х219х15мм	16,8		Комната отдыха и психологической разгрузки с местом для приема пищи

Спецификация потолков с 1 по 5 этаж

Поз.	Обозначение	Наименование	Кол. кв.м	Масса ед., кг	Примечание
1 этаж					
1	KERAMATT düfa Premium или аналог	Краска матовая воднодисперсионная, цв. RAL 9003	498,7		Коридоры, кабинеты, с.у.
1.1	Dulux или аналог	Негорючая глубокоматовая краска Bindo, цв. RAL 9003	6,7		Лифтовые холлы
2	Гипсовая панель Rifinitura	Потолочная панель Rifinitura Classic Two 600х600х22 Арт. Pp-004. Кромка tegular24. Подсистема албес клик прим	103		Коридоры
2 этаж					
1	KERAMATT düfa Premium или аналог	Краска матовая воднодисперсионная, цв. RAL 9003	417,2		Коридоры, кабинеты, с.у.
1.1	Dulux или аналог	Негорючая глубокоматовая краска Bindo, цв. RAL 9003	6,9		Лифтовые холлы
2	Гипсовая панель Rifinitura	Потолочная панель Rifinitura Classic Two 600х600х22 Арт. Pp-004. Кромка tegular24. Подсистема албес клик прим	120,2		Коридоры
3 этаж					
1	KERAMATT düfa Premium или аналог	Краска матовая воднодисперсионная, цв. RAL 9003	767,6		Коридоры, кабинеты, с.у.
1.1	Dulux или аналог	Негорючая глубокоматовая краска Bindo, цв. RAL 9003	7,0		Лифтовые холлы

2	Гипсовая панель Rifinitura	Потолочная панель Rifinitura Classic Two 600x600x22 Арт. Рр-004. Кромка tegular24. Подсистема албес клик прим	136,2		Коридоры
4 этаж					
1	KERAMATT düfa Premium или аналог	Краска матовая воднодисперсионная, цв. RAL 9003	307,9ы		Коридоры, кабинеты, с.у.
1.1	Dulux или аналог	Негорючая глубокоматовая краска Bindo, цв. RAL 9003	6,7		Лифтовые холлы
2	Гипсовая панель Rifinitura	Потолочная панель Rifinitura Classic Two 600x600x22 Арт. Рр-004. Кромка tegular24. Подсистема албес клик прим	143,7		Коридоры
5 этаж					
1	KERAMATT düfa Premium или аналог	Краска матовая воднодисперсионная, цв. RAL 9003	97,6		Коридоры, кабинеты, с.у.

Спецификация люков в полу 1 этаж

Поз.	Обозначение	Наименование	Кол. кв.м	Масса ед., кг	Примечание
1 этаж					
ЛК1	Люк Ревизор	Съемный люк. Невидимка Премиум Слим 600x450мм	2		Коридоры
ЛК1.1	Люк Ревизор	Съемный люк. Невидимка Премиум Слим 600x830мм	1		Коридоры
ЛК1.2	Люк Ревизор	Съемный люк. Невидимка Премиум Слим 600x600мм	2		Холл
ЛК1.3	Люк Ревизор	Съемный люк. Невидимка Премиум Слим 1070x400мм	1		Вестибюль
ЛК1.4	Люк Ревизор	Съемный люк. Невидимка Премиум Слим 1500x420мм	1		Вестибюль
ЛК1.5	Люк Ревизор	Съемный люк. Невидимка Премиум Слим 600x300мм	3		Коридоры
ЛК1.6	Люк Ревизор	Съемный люк. Невидимка Премиум Слим 600x350мм	1		Стерилизационная
ЛК1.7	Люк Ревизор	Съемный люк. Невидимка Премиум Слим 600x230мм	3		Коридоры
ЛК1.8	Люк Ревизор	Съемный люк. Невидимка Премиум Слим 340x230мм	1		Ожидальная
ЛК1.9	Люк Ревизор	Съемный люк. Невидимка Премиум Слим 300x200мм	1		Холл
ЛК1.10	Люк Ревизор	Съемный люк. Невидимка Премиум Слим 590x390мм	1		С.у
ЛК1.11	Люк Ревизор	Съемный люк. Невидимка Премиум Слим 420x420мм	1		Вестибюль

ЛК2	Люк Ревизор	Съемный люк. Невидимка Премиум Слим. Под покрытие кварцвинил. 150х150мм	1		Послеоперационная
ЛК2.1	Люк Ревизор	Съемный люк. Невидимка Премиум Слим. Под покрытие кварцвинил. 340х150мм	1		Кабинет заведующего отделением

Примечание:

1. Более облегченный и эстетичный аналог Refinitura – двухкомпонентная плита Armstrong кессоного типа 600*600 (рамка из упрочненного, облегчённого стеклофиброгипса со вкладышем), скрытая подвесная система, кромка finesse. Вкладыш плита Armstrong Optima.
2. Согласно Технического регламента о требованиях пожарной безопасности (№123-ФЗ) классы пожарной опасности материалов для отделки, в том числе покрытия из красок, эмалей и лаков, должны быть не ниже для стен и потолков вестибюлей, лестничных клеток и лифтовых холлов - КМ0 (НГ), для общих коридоров, холлов и фойе - КМ1 (Г1, В1, Д2, Т2) - для покрытий полов вестибюлей, лестничных клеток и лифтовых холлов - КМ1 (Г1, В1, Д2, Т2), для общих коридоров, холлов и фойе - КМ2 (Г1, В2, Д2, Т2)
3. Произвести выкрасы стен краской разной степени блеска, цвета и тона и согласовать с авторским надзором и эксплуатирующей организацией.
4. Произвести выкрасы потолков разными оттенками белого цвета RAL9003, 9010, 9016 и согласовать с авторским надзором и эксплуатирующей организацией.
5. Заказ люков в полу производить после фактических замеров с учетом раскладки керамогранитной плитки и кварцвиниловогo покрытия.
6. Элементы ступеней, марки 4.1с выполнять по фактическим замерам.