Акционерное общество
«Монолитное Строительное Управление-1»

105066, г. Москва, ул. Ольховская д.49, тел/факс:(495)286-76-80, e-mail: info@mcy-1.ru.

Объект культурного наследия регионального значения «Здание Кремлевской больницы (в основе доходный дом Шереметевых, 1877-1902 гг., архитекторы Серебряков, А.Ф. Мейснер), 1929 г., архитектор Н.В. Гофман-Пылаев» по адресу: г. Москва, Романов пер., дом 2/6, стр. 2 (часть)

Федеральное государственное бюджетное учреждение "Больница с поликлиникой" Управления делами Президента Российской Федерации, по адресу: г. Москва, Романов пер., д. 2/6, стр. 2. Реконструкция (в режиме реставрации с приспособлением к современному использованию) здания

Наименование объекта

АВТОРСКИЙ НАДЗОР

Вид документации

Водоснабжение и канализация. Блок А.

Наименование документа (раздела)

1234-02/22/АН-ВК1

Шифр раздела

Москва, 2022

Акционерное общество
«Монолитное Строительное Управление-1»

105066, г. Москва, ул. Ольховская д.49, тел/факс:(495)286-76-80, e-mail: info@mcy-1.ru.

Объект культурного наследия регионального значения «Здание Кремлевской больницы (в основе доходный дом Шереметевых, 1877-1902 гг., архитекторы Серебряков, А.Ф. Мейснер), 1929 г., архитектор Н.В. Гофман-Пылаев» по адресу: г. Москва, Романов пер., дом 2/6, стр. 2 (часть)

Заказчик: **Управление делами Президента Российской Федерации**

Федеральное государственное бюджетное учреждение "Больница с поликлиникой" Управления делами Президента Российской Федерации, по адресу: г. Москва, Романов пер., д. 2/6, стр. 2. Реконструкция (в режиме реставрации с приспособлением к современному использованию) здания

Наименование объекта

АВТОРСКИЙ НАДЗОР

Вид документации

Водоснабжение и канализация. Блок А.

Наименование документа (раздела)

1234-02/22/АН-ВК1

Шифр раздела

Директор по проектированию — Л.А. Воронкова

Заместитель директора по проектированию — О.Н. Терехина

ГИП — Ю.А. Ивонин

Москва, 2022



ПРИМЕЧАНИЕ:

1. Крепление трубопроводов к строительным конструкциям выполнить по серии 4.904-69 и 5.900-7.
2. Монтаж , испытание и приёмку сетей канализации вести согласно СП 73.13330.2012 и СП 40-102-2000. При монтаже труб из полимерных материалов руководствоваться требованиями фирм -производителей .
3. Мероприятия по защите от шума выполнять согласно СНиП 23-03-2003 " Защита от шума ".
4. После окончания работ трубопроводы и оборудование промывают и испытывают на герметичность .
5. Гидравлические испытания системы хоз -бытовой канализации , можтаж стальных труб по водоснабжению проводить в соответствии с требованиями СП 73.13330.2012.

						1234-02/22-АН-ВК1		
						Федеральное государственное бюджетное учреждение "Больница с поликлиникой" Управления делами Президента Российской Федерации, по адресу: г. Москва, Романов пер., д.2/6, стр.2. Реконструкция (в режиме реставрации с присоблением к современному использованию) здания		
Изм.	Кол. уч.	Лист	№ док.	Подп.	Дата			
Разработал		Симонов			09.21	Реконструкция здания (в режиме реставрации с приспособлением к современному использованию)	Стадия	Лист	Листов
Проверил		Рощин			09.21		АН	1	
						Корпус. А. План подвала. Сети К1, К4. М1:100	АО "МСУ-1"		
Н.контр.		Рощин			09.21				
КГИП		Ивонин			09.21				

Формат А1



ПРИМЕЧАНИЕ:

1. Крепление трубопроводов к строительным конструкциям выполнить по серии 4.904-69 и 5.900-7.
2. Монтаж , испытание и приёмку сетей канализации вести согласно СП 73.13330.2012 и СП 40-102-2000. При монтаже труб из полимерных материалов руководствоваться требованиями фирм -производителей .
3. Мероприятия по защите от шума выполнять согласно СНиП 23-03-2003 " Защита от шума ".
4. После окончания работ трубопроводы и оборудование промывают и испытывают на герметичность .
5. Гидравлические испытания системы хоз -бытовой канализации , можтаж стальных труб по водоснабжению проводить в соответствии с требованиями СП 73.13330.2012.

						1234-02/22-АН-ВК1	
						Федеральное государственное бюджетное учреждение "Больница с поликлиникой" Управления делами Президента Российской Федерации, по адресу: г. Москва, Романов пер., д.2/6, стр.2. Реконструкция (в режиме реставрации с присоблением к современному использованию) здания	
Изм.	Кол. уч.	Лист	№ док.	Подп.	Дата		
Разработал		Симонов			09.21	Реконструкция здания (в режиме реставрации с приспособлением к современному использованию)	Стадия: АН; Лист: 2; Листов:
Проверил		Рощин			09.21		
Н.контр.		Рощин			09.21	Корпус А. План 1 этажа. Сети К1,К2,К4. М1:100	АО "МСУ-1"
КГИП		Ивонин			09.21		

Формат А1



ПРИМЕЧАНИЕ:

1. Крепление трубопроводов к строительным конструкциям выполнить по серии 4.904-69 и 5.900-7.
2. Монтаж , испытание и приёмку сетей канализации вести согласно СП 73.13330.2012 и СП 40-102-2000. При монтаже труб из полимерных материалов руководствоваться требованиями фирм -производителей .
3. Мероприятия по защите от шума выполнять согласно СНиП 23-03-2003 " Защита от шума ".
4. После окончания работ трубопроводы и оборудование промывают и испытывают на герметичность .
5. Гидравлические испытания системы хоз -бытовой канализации , монтаж стальных труб по водоснабжению проводить в соответствии с требованиями СП 73.13330.2012.

						1234-02/22-АН-ВК1		
						Федеральное государственное бюджетное учреждение "Больница с поликлиникой" Управления делами Президента Российской Федерации, по адресу: г. Москва, Романов пер., д.2/6, стр.2. Реконструкция (в режиме реставрации с присоблением к современному использованию) здания		
Изм.	Кол. уч.	Лист	№ док.	Подп.	Дата			
Разработал		Симонов			09.21	Реконструкция здания (в режиме реставрации с приспособлением к современному использованию)	Стадия	Лист	Листов
Проверил		Рощин			09.21		АН	3	
						Корпус А. План 2 этажа. Сети К1,К2,К4. М1:100	АО "МСУ-1"		
Н.контр.		Рощин			09.21				
КГИП		Ивонин			09.21				

Формат А1




ПРИМЕЧАНИЕ:

1. Крепление трубопроводов к строительным конструкциям выполнить по серии 4.904-69 и 5.900-7.
2. Монтаж , испытание и приёмку сетей канализации вести согласно СП 73.13330.2012 и СП 40-102-2000. При монтаже труб из полимерных материалов руководствоваться требованиями фирм -производителей .
3. Мероприятия по защите от шума выполнять согласно СНиП 23-03-2003 " Защита от шума ".
4. После окончания работ трубопроводы и оборудование промывают и испытывают на герметичность .
5. Гидравлические испытания системы хоз -бытовой канализации , можтаж стальных труб по водоснабжению проводить в соответствии с требованиями СП 73.13330.2012.

						1234-02/22-АН-ВК1		
						Федеральное государственное бюджетное учреждение "Больница с поликлиникой" Управления делами Президента Российской Федерации, по адресу: г. Москва, Романов пер., д.2/6, стр.2. Реконструкция (в режиме реставрации с приспособлением к современному использованию) здания		
Изм.	Кол. уч.	Лист	№ док.	Подп.	Дата			
Разработал		Симонов			09.21	Реконструкция здания (в режиме реставрации с приспособлением к современному использованию)	Стадия	Лист	Листов
Проверил		Рощин			09.21		АН	4	
						Корпус А. План 3 этажа. Сети К1,К2,К4. М1:100	АО "МСУ-1"		
Н.контр.		Рощин			09.21				
КГИП		Ивонин			09.21				

Формат А1

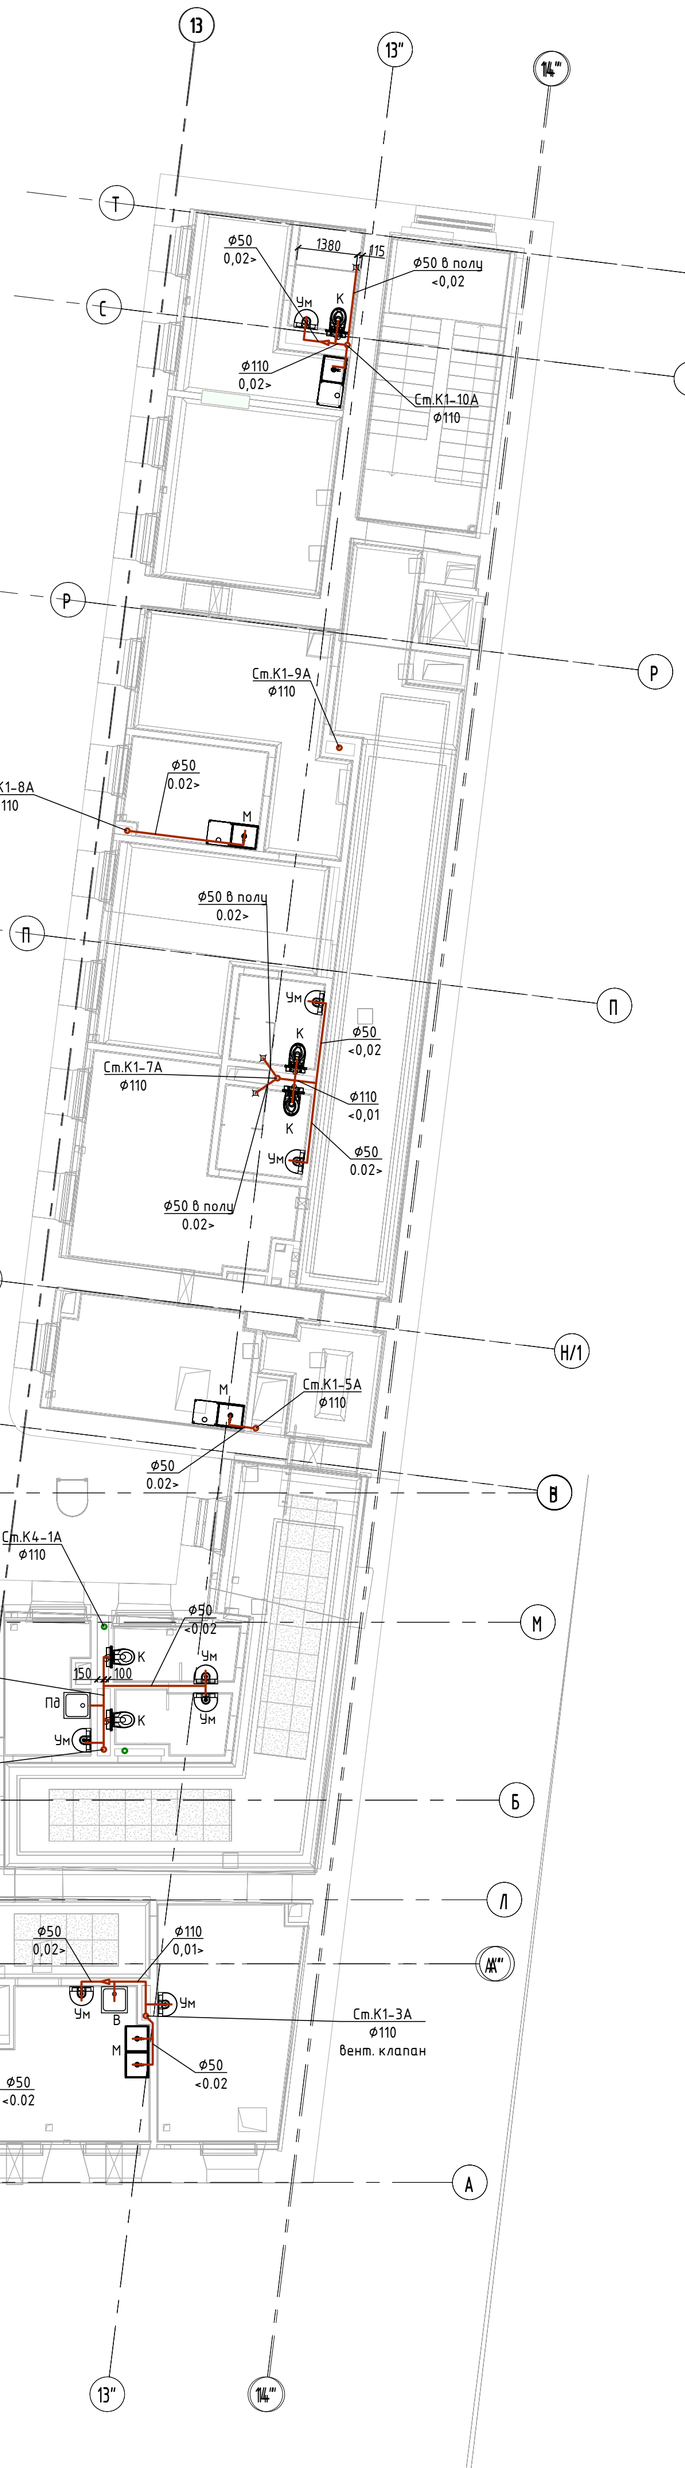


ПРИМЕЧАНИЕ:

1. Крепление трубопроводов к строительным конструкциям выполнить по серии 4.904-69 и 5.900-7.
2. Монтаж , испытание и приёмку сетей канализации вести согласно СП 73.13330.2012 и СП 40-102-2000. При монтаже труб из полимерных материалов руководствоваться требованиями фирм -производителей .
3. Мероприятия по защите от шума выполнять согласно СНиП 23-03-2003 " Защита от шума ".
4. После окончания работ трубопроводы и оборудование промывают и испытывают на герметичность .
5. Гидравлические испытания системы хоз -бытовой канализации , можтаж стальных труб по водоснабжению проводить в соответствии с требованиями СП 73.13330.2012.

						1234-02/22-АН-ВК1
						Федеральное государственное бюджетное учреждение "Больница с поликлиникой" Управления делами Президента Российской Федерации, по адресу: г. Москва, Романов пер., д.2/6, стр.2. Реконструкция (в режиме реставрации с присоблением к современному использованию) здания
Изм.	Кол. уч.	Лист	№ док.	Подп.	Дата	
Разработал		Симонов			09.21	Реконструкция здания (в режиме реставрации с приспособлением к современному использованию)
Проверил		Рощин			09.21	Стадия: АН; Лист: 5; Листов:
Н.контр.		Рощин			09.21	Корпус А. План 4 этажа. Сети К1,К2,К4. М1:100.
КГИП		Ивонин			09.21	АО "МСУ-1"

Формат А1

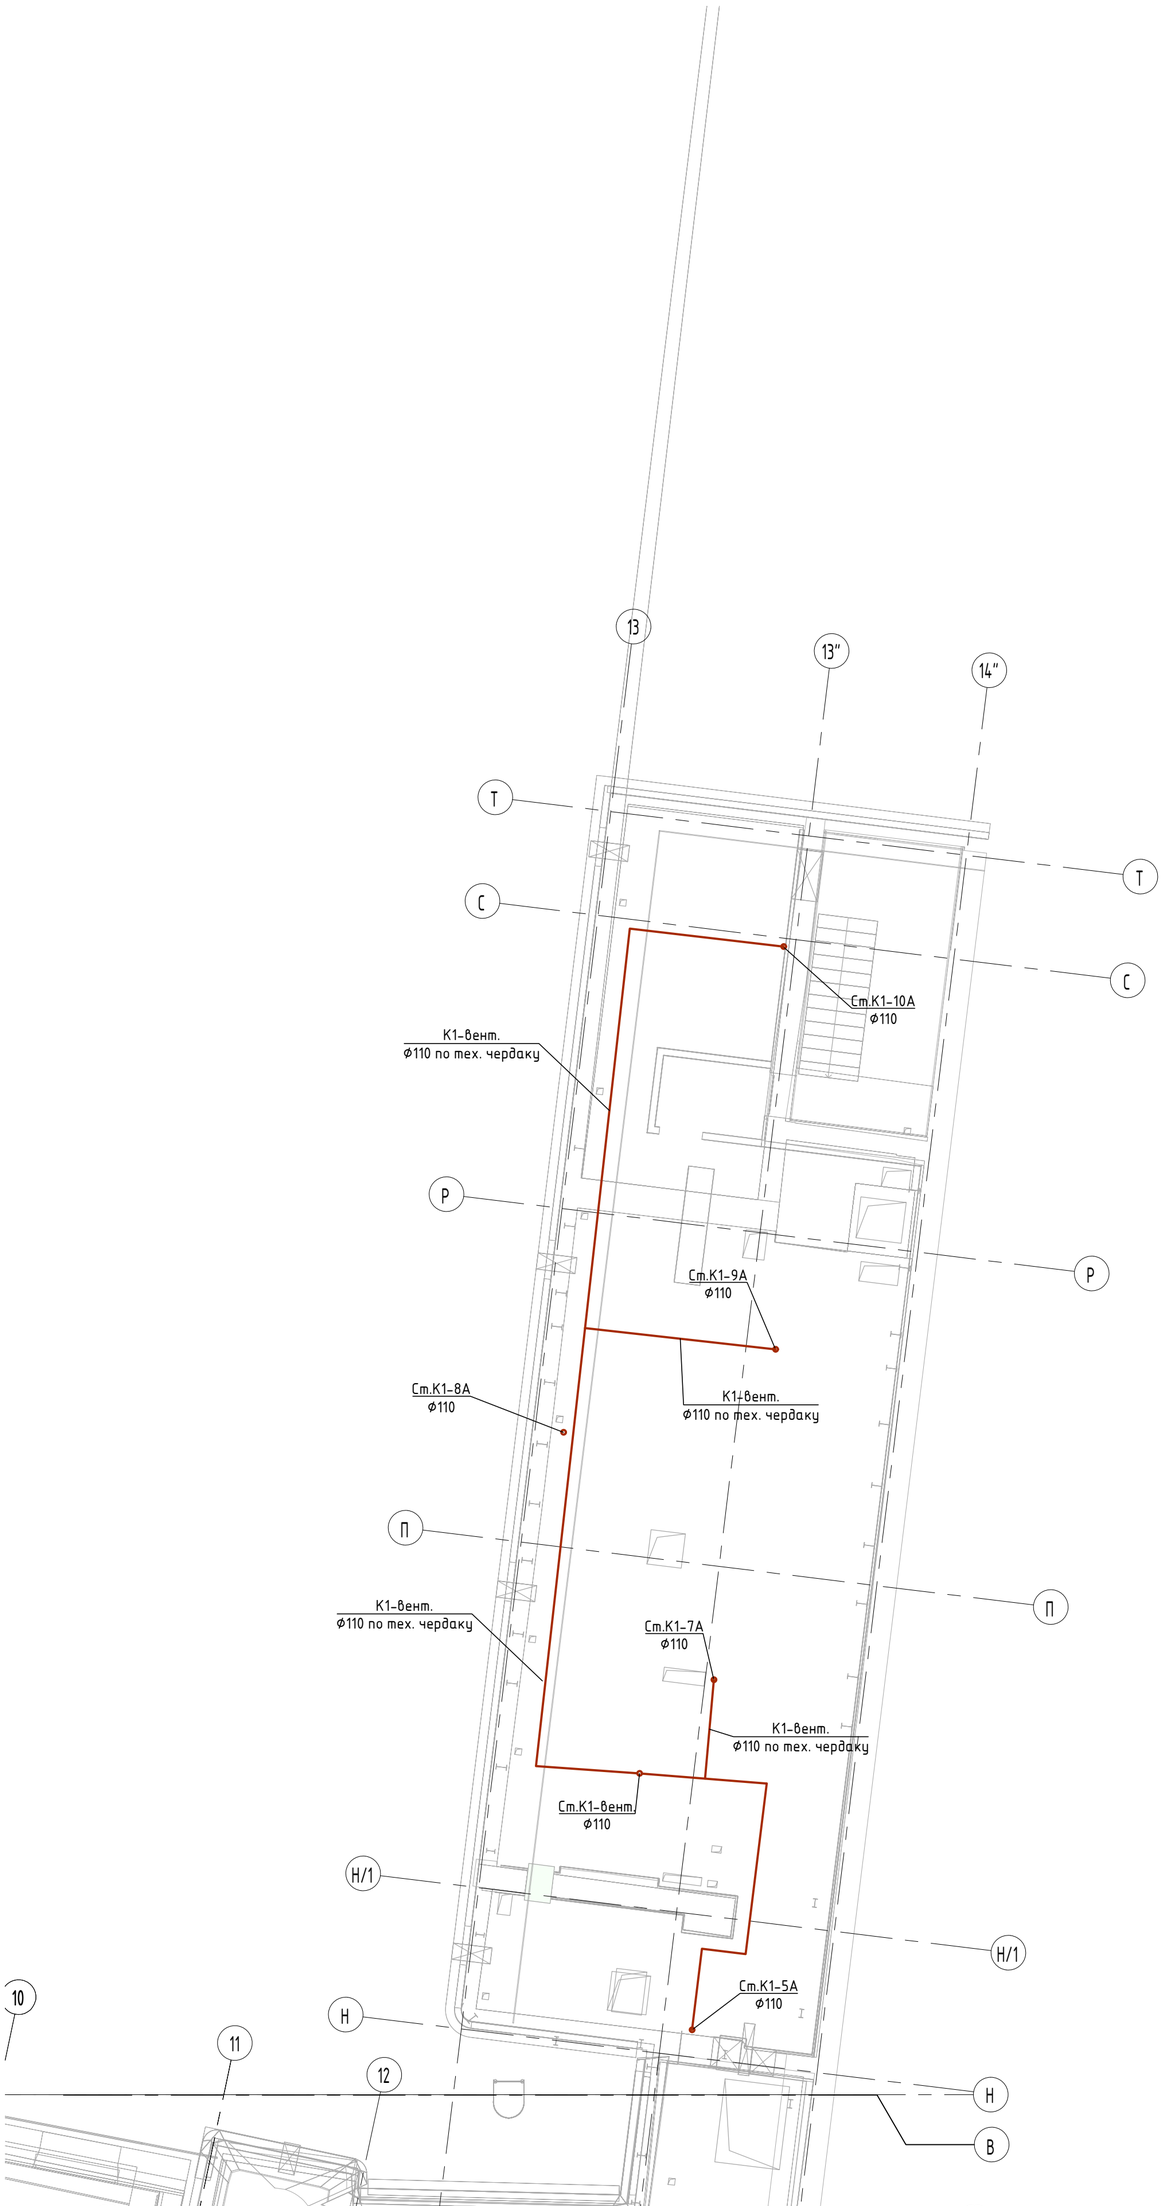


ПРИМЕЧАНИЕ:

1. Крепление трубопроводов к строительным конструкциям выполнить по серии 4.904-69 и 5.900-7.
2. Монтаж , испытание и приёмку сетей канализации вести согласно СП 73.13330.2012 и СП 40-102-2000. При монтаже труб из полимерных материалов руководствоваться требованиями фирм -производителей .
3. Мероприятия по защите от шума выполнять согласно СНиП 23-03-2003 " Защита от шума ".
4. После окончания работ трубопроводы и оборудование промывают и испытывают на герметичность .
5. Гидравлические испытания системы хоз -бытовой канализации , монтаж стальных труб по водоснабжению проводить в соответствии с требованиями СП 73.13330.2012.

						1234-02/22-АН-ВК1	
						Федеральное государственное бюджетное учреждение "Больница с поликлиникой" Управления делами Президента Российской Федерации, по адресу: г. Москва, Романов пер., д.2/6, стр.2. Реконструкция (в режиме реставрации с присоблением к современному использованию) здания	
Изм.	Кол. уч.	Лист	№ док.	Подп.	Дата		
Разработал		Симонов			09.21	Реконструкция здания (в режиме реставрации с приспособлением к современному использованию)	Стадия: АН; Лист: 6; Листов:
Проверил		Рощин			09.21		
Н.контр.		Рощин			09.21	Корпус А. План 4 этажа (технический). Сети К1,К2,К4. М1:100	АО "МСУ-1"
КГИП		Ивонин			09.21		

Формат А1

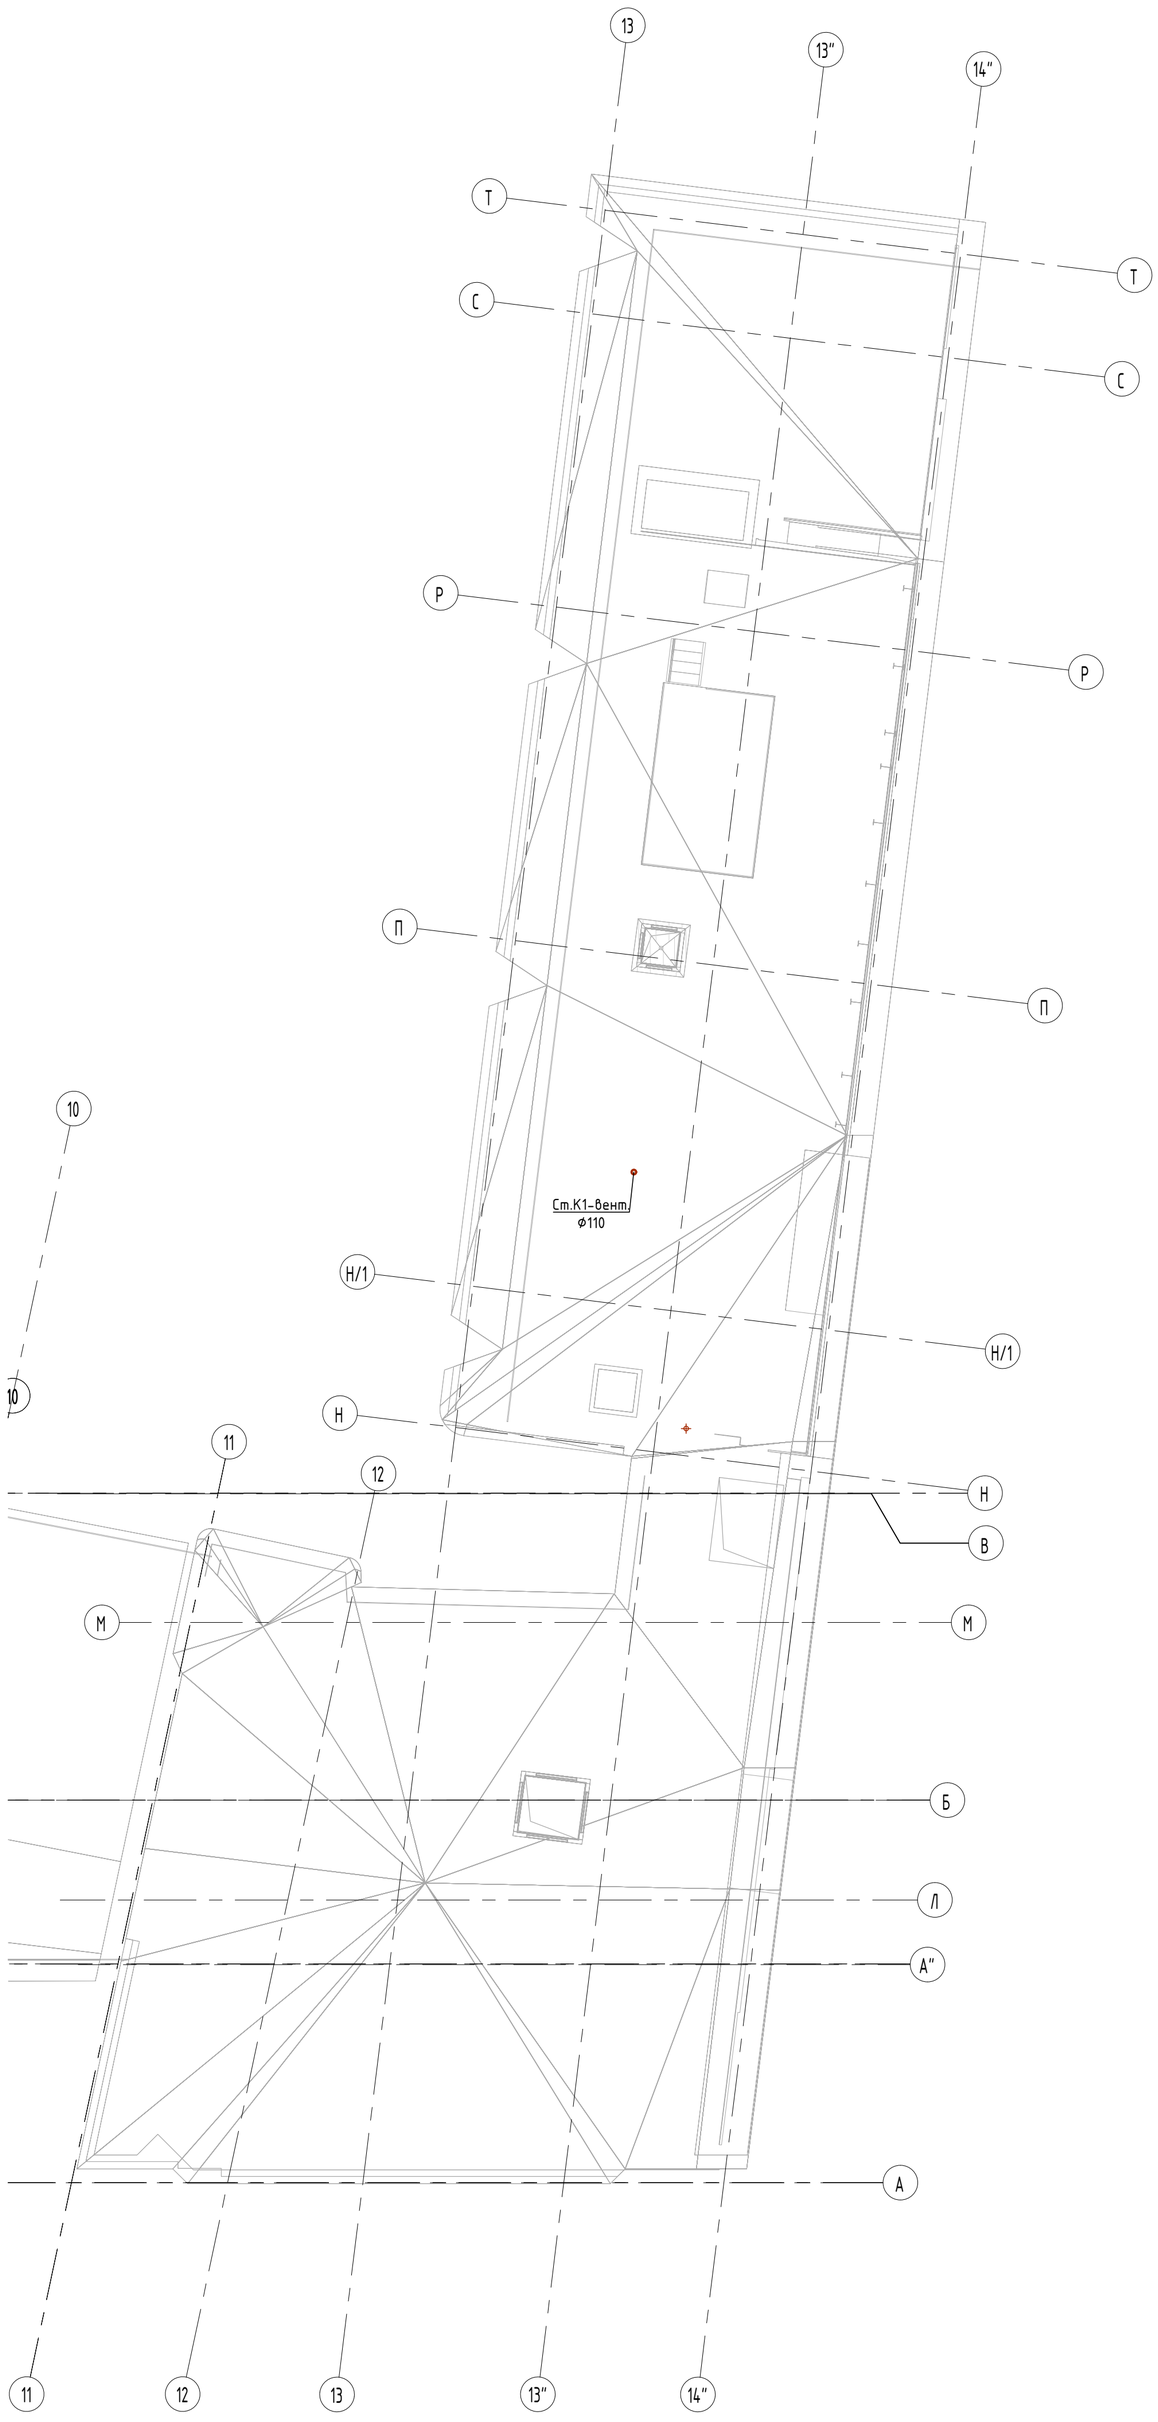


ПРИМЕЧАНИЕ:


1. Крепление трубопроводов к строительным конструкциям выполнить по серии 4.904-69 и 5.900-7.
2. Монтаж , испытание и приёмку сетей канализации вести согласно СП 73.13330.2012 и СП 40-102-2000. При монтаже труб из полимерных материалов руководствоваться требованиями фирм -производителей .
3. Мероприятия по защите от шума выполнять согласно СНиП 23-03-2003 " Защита от шума ".
4. После окончания работ трубопроводы и оборудование промывают и испытывают на герметичность .
5. Гидравлические испытания системы хоз -бытовой канализации , можтаж стальных труб по водоснабжению проводить в соответствии с требованиями СП 73.13330.2012.

						1234-02/22-АН-ВК1	
						Федеральное государственное бюджетное учреждение "Больница с поликлиникой" Управления делами Президента Российской Федерации, по адресу: г. Москва, Романов пер., д.2/6, стр.2. Реконструкция (в режиме реставрации с присоблением к современному использованию) здания	
Изм.	Кол. уч.	Лист	№ док.	Подп.	Дата		
Разработал		Симонов			09.21	Реконструкция здания (в режиме реставрации с приспособлением к современному использованию)	Стадия: АН; Лист: 7; Листов:
Проверил		Рощин			09.21		
Н.контр.		Рощин			09.21	План 5 этажа. Сети К1,К2,К4 М1:100	АО "МСУ-1"
КГИП		Ивонин			09.21		

Формат А1

Принципиальная схема сетей К1 и К3



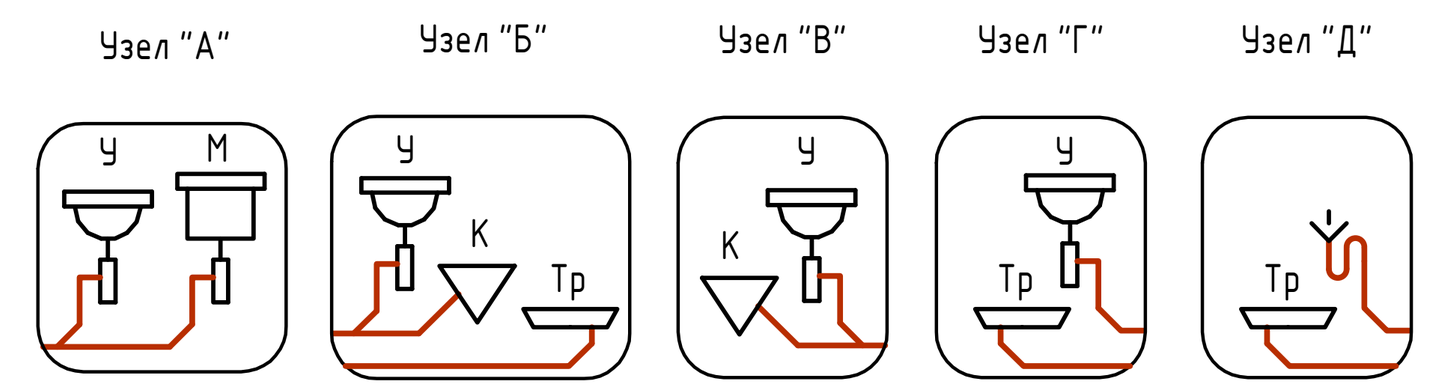

Изм.	Кол. уч.	Лист	№ док.	Подп.	Дата	1234-02/22-АН-ВК1
						Федеральное государственное бюджетное учреждение "Больница с поликлиникой" Управления делами Президента Российской Федерации, по адресу: г. Москва, Романов пер., д.2/6, стр.2. Реконструкция (в режиме реставрации с присоблением к современному использованию) здания
Разработал	Симонов				09.21	Реконструкция здания (в режиме реставрации с приспособлением к современному использованию) — Стадия: АН; Лист: 1; Листов:
Проверил	Рощин				09.21	
Н.контр.	Рощин				09.21	Корпус. А. План подвала. Сети К1, К4. М1:100 — АО "МСУ-1"
КГИП	Ивонин				09.21	

Согласовано
Взам. инв. №
Подп. и дата
Инв. № подл.

Поз.	Наименование и техническая характеристика	Тип, марка, обозначение документа, опросного листа	Код оборудования, изделия, материала	Завод-изготовитель	Единица измере-ния	Кол-во	Масса единицы	Примечания
1	2	3	4	5	6	7	8	9
	Хозяйственно-бытовая канализация. Система К1							
1	Трубы канализац. раструбные полипропиленовые малошумные Ø110	Stilte		"Политрон"	м	250		
2	Трубы канализац. раструбные полипропиленовые малошумные Ø50	Stilte		"Политрон"	м	100		
3	Тройник Ø110х50/87.5	Stilte		"Политрон"	шт.	30		
4	Тройник Ø110х50/45	Stilte		"Политрон"	шт.	20		
5	Тройник Ø110х110/87.5	Stilte		"Политрон"	шт.	15		
6	Тройник Ø110х110/45	Stilte		"Политрон"	шт.	40		
7	Тройник Ø50х50/45	Stilte		"Политрон"	шт.	28		
8	Ревизия с крышкой Ø110	Stilte		"Политрон"	шт.	23		
9	Отвод Ø110/45	Stilte		"Политрон"	шт.	44		
10	Отвод Ø50/87.5	Stilte		"Политрон"	шт.	42		
11	Отвод Ø50/45	Stilte		"Политрон"	шт.	50		
12	Отвод Ø50/15	Stilte		"Политрон"	шт.	1		
13	Заглушка Ø50	Stilte		"Политрон"	шт.	15		
14	Заглушка Ø110	Stilte		"Политрон"	шт.	18		
15	Переход эксцентрический Ø110х50	Stilte		"Политрон"	шт.	18		
16	Крестовина одноплоскостная Ø110х50х50/87,5	Stilte		"Политрон"	шт.	2		
17	Крестовина одноплоскостная Ø110х110х50/87,5	Stilte		"Политрон"	шт.	3		
18	Крестовина двухплоскостная правая Ø110х110х50/87,5	Stilte		"Политрон"	шт.	2		
19	Крестовина двухплоскостная левая Ø110х110х50/87,5	Stilte		"Политрон"	шт.	2		
20	Вакуумный клапан Ø110	HL900N		HL	шт.	5		
21	Насосная установка HiDrainlift 3-35			Wilo	шт.	3		
22	Насосная установка HiSewlift 3-35			Wilo	шт.	2		
23	Трубы стальные водогазопроводные оцинкованные, Ø32	ГОСТ 3262-75*			м	60		
24	Локальная установка термической обработки стоков 758х725х(Н)850 мм, Q=0,25 м^3/сут		ТОС-Л	ООО «ОКБ 079»	шт.	0/1		
25	Шаровый кран Ø32 PN25	VT.214	VT.214.N.07	VALTEC	шт.	5		
26	Обратный клапан Ø32	VT.161	VT.161.N.07	VALTEC	шт.	5		
27	Канализационный трап Ø50 для внутренних помещений		HL310NPr	HL	шт.	8		
	с решеткой из н/ж стали, HL510NPr							

Примечания:
1. Тип и вес креплений для трубопроводов, уточняется монтажной организацией.
2. Процент запаса на трубы является ненормируемой величиной и уточняется монтажной организацией. В длину стальных труб включена длина фасонных частей.

Согласовано

Взаим. инв. №

Подл. и дата

Инв. № подл.

						1234-02/22-АН-ВК1.С
Изм.	Кол.уч	Лист	№ док.	Подп.	Дата	
Разработал		Симонов			06.22	Спецификация оборудования, изделий и материалов
Проверил		Рощин			06.22	
Н.контр.		Рощин			06.22	
ГИП		Ивонин			06.22	

Стадия	Лист	Листов
АН	1	16

АО "МСУ-1"