Акционерное общество
«Монолитное Строительное Управление-1»

105066, г. Москва, ул. Ольховская д.49, тел/факс:(495)286-76-80, e-mail: info@mcy-1.ru.

Объект культурного наследия регионального значения «Здание Кремлевской больницы (в основе доходный дом Шереметевых, 1877-1902 гг., архитекторы Серебряков, А.Ф. Мейснер), 1929 г., архитектор Н.В. Гофман-Пылаев» по адресу: г. Москва, Романов пер., дом 2/6, стр. 2 (часть)

Федеральное государственное бюджетное учреждение "Больница с поликлиникой" Управления делами Президента Российской Федерации, по адресу: г. Москва, Романов пер., д. 2/6, стр. 2. Реконструкция (в режиме реставрации с приспособлением к современному использованию) здания

Наименование объекта

АВТОРСКИЙ НАДЗОР

Вид документации

Водоснабжение и канализация. Блок А.

Наименование документа (раздела)

1234-02/22/АН-ВК1.1

Шифр раздела

Москва, 2022

Акционерное общество
«Монолитное Строительное Управление-1»

105066, г. Москва, ул. Ольховская д.49, тел/факс:(495)286-76-80, e-mail: info@mcy-1.ru.

Объект культурного наследия регионального значения «Здание Кремлевской больницы (в основе доходный дом Шереметевых, 1877-1902 гг., архитекторы Серебряков, А.Ф. Мейснер), 1929 г., архитектор Н.В. Гофман-Пылаев» по адресу: г. Москва, Романов пер., дом 2/6, стр. 2 (часть)

Заказчик: **Управление делами Президента Российской Федерации**

Федеральное государственное бюджетное учреждение "Больница с поликлиникой" Управления делами Президента Российской Федерации, по адресу: г. Москва, Романов пер., д. 2/6, стр. 2. Реконструкция (в режиме реставрации с приспособлением к современному использованию) здания

Наименование объекта

АВТОРСКИЙ НАДЗОР

Вид документации

Водоснабжение и канализация. Блок А.

Наименование документа (раздела)

1234-02/22/АН-ВК1.1


Шифр раздела

Директор по проектированию — Л.А. Воронкова

Заместитель директора по проектированию — О.Н. Терехина

ГИП — Ю.А. Ивонин

Москва, 2022

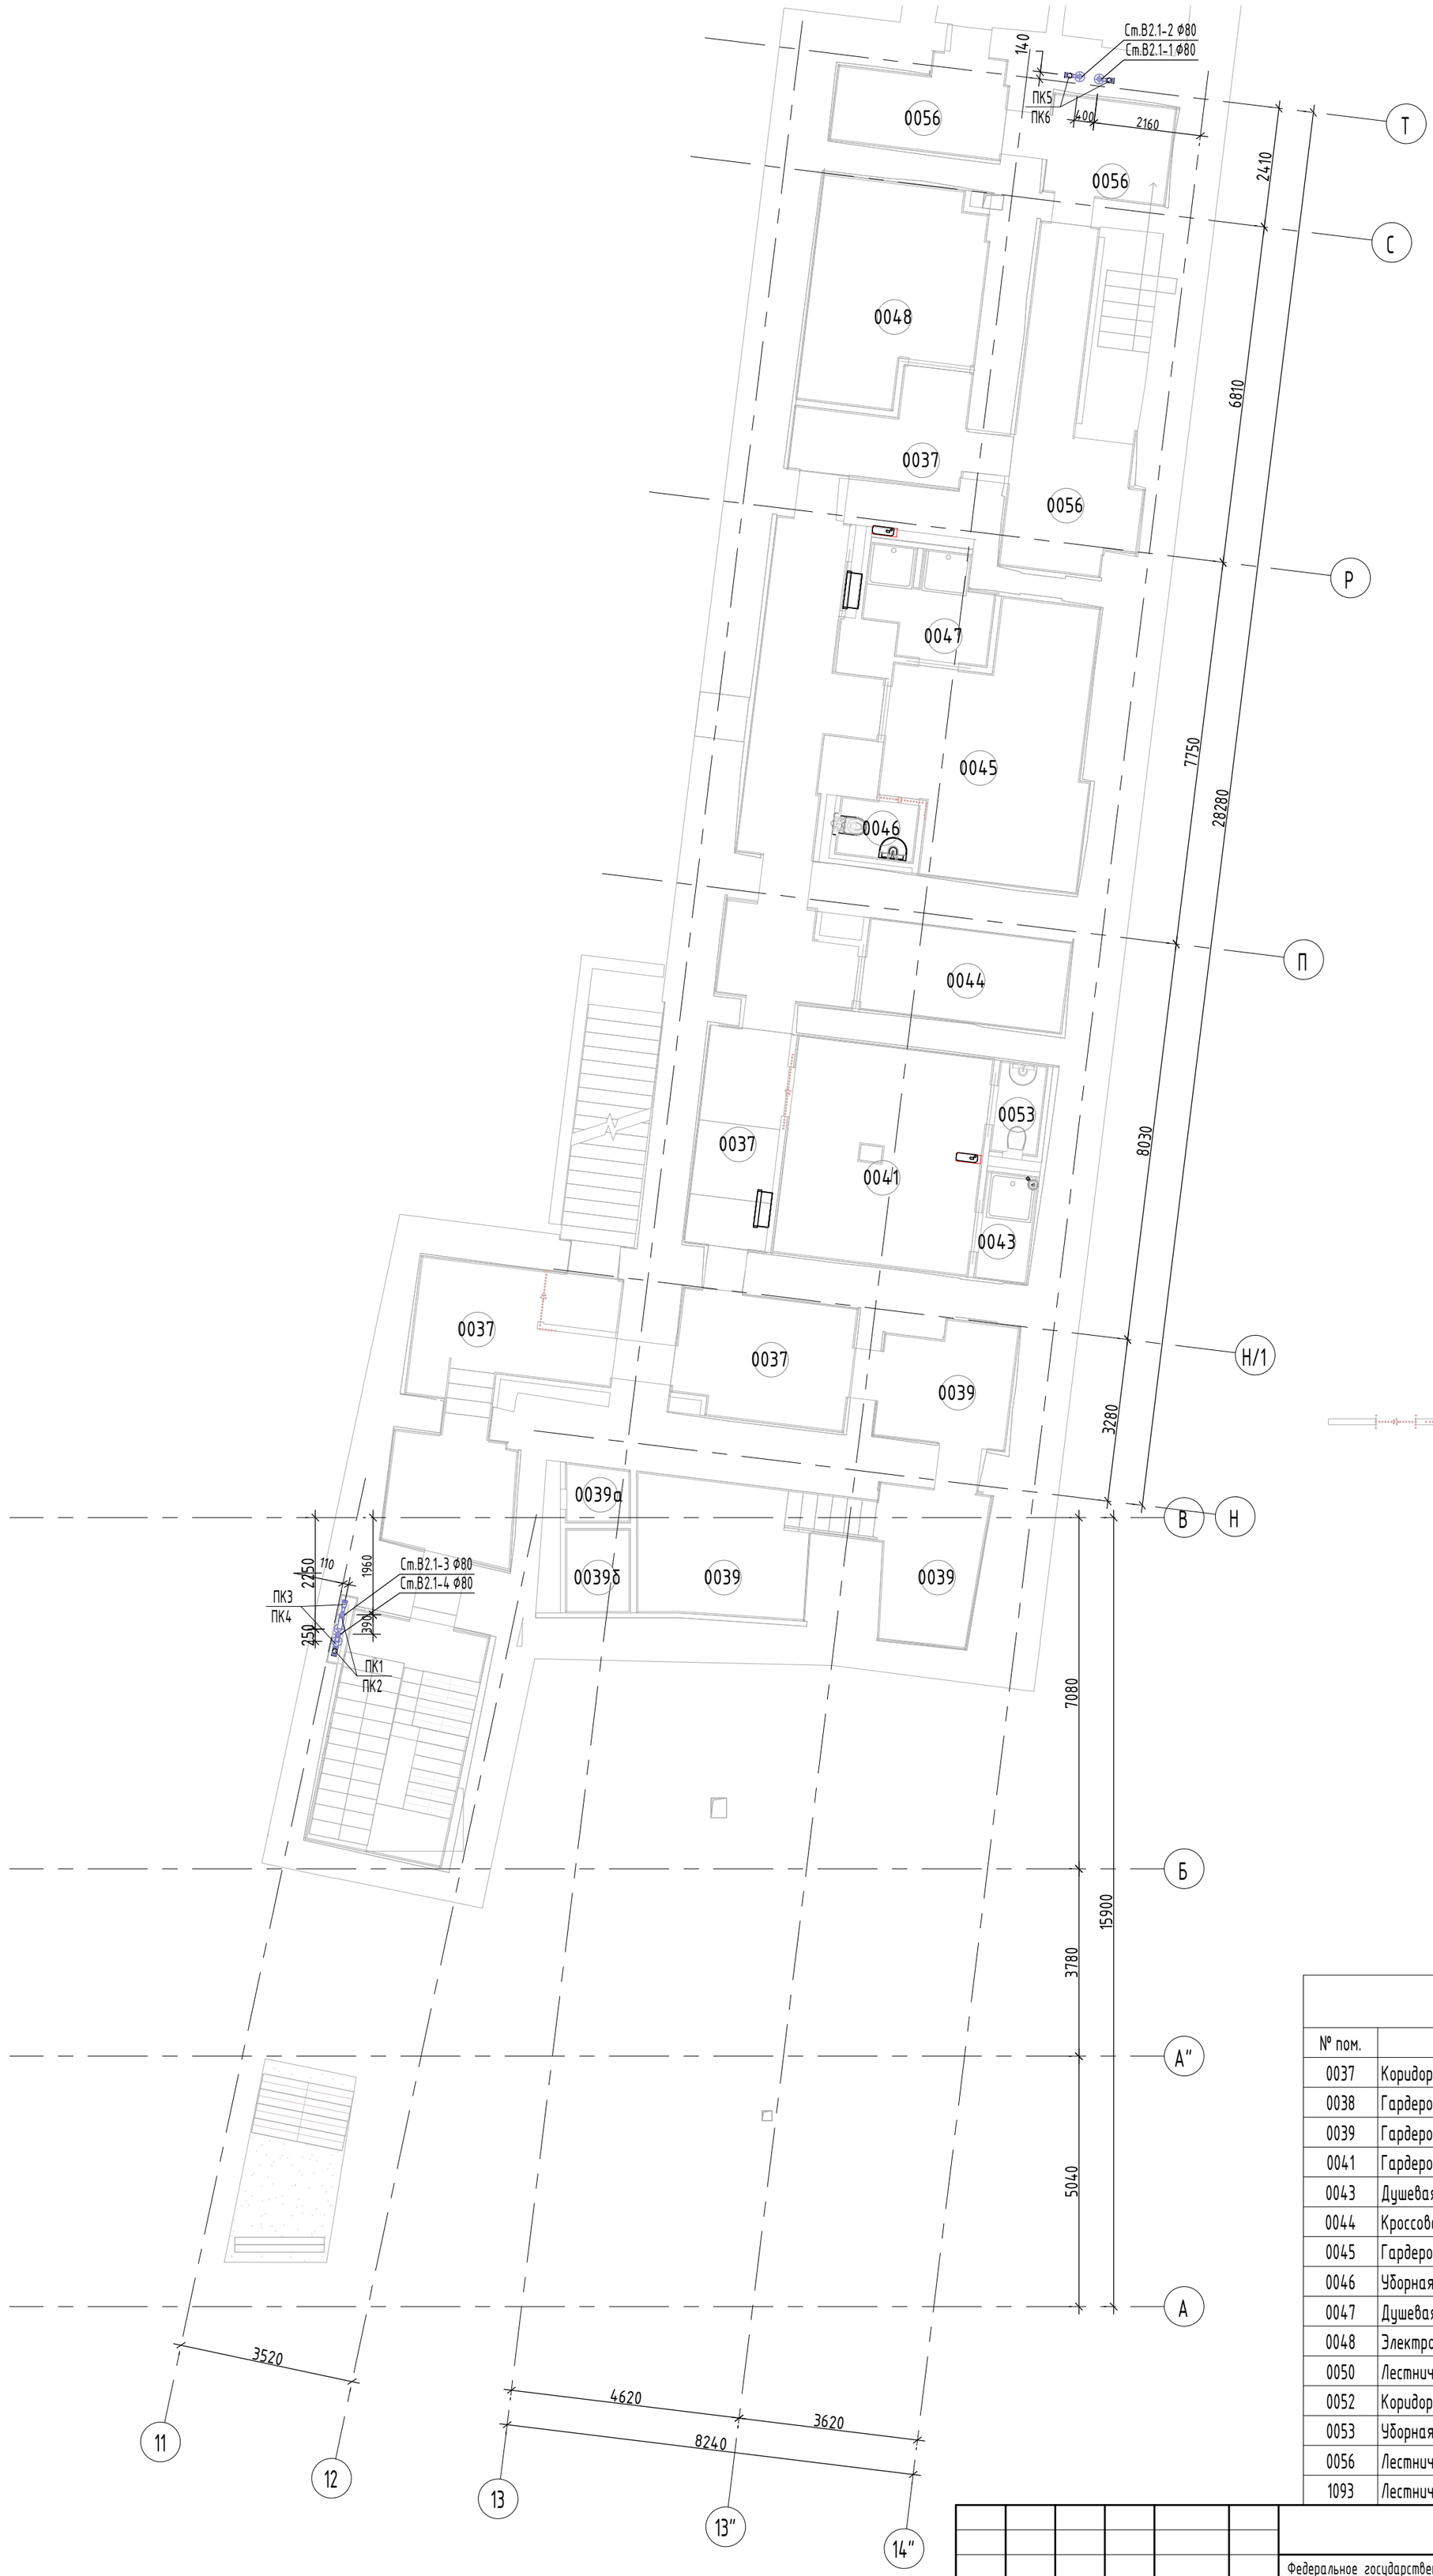

Экспликация помещений -1-й эт.

№ пом.	Наименование	Площадь, м2
0037	Коридор	<варианты>
0038	Гардеробная уличной одежды персонала	6.2
0039	Гардероб рабочей и домашней одежды	<варианты>
0041	Гардеробная персонала для домашней и рабочей одежды	17.6
0043	Душевая	2.1
0044	Кроссовая	7.6
0045	Гардеробная персонала для домашней и рабочей одежды	18.9
0046	Уборная	1.7
0047	Душевая	4.5
0048	Электрощитовая	14.1
0050	Лестничная клетка 8	<варианты>
0052	Коридор	6.1
0053	Уборная	1.6
0056	Лестничная клетка 8	16.6
1093	Лестничная клетка 7	Не окружено

Изм.	Кол.уч.	Лист	№док.	Подп.	Дата
Разработал		Кузнецов			08.22
Проверил		Рощин			08.22
Н.контр.		Рощин			08.22
КГИП		Ивонин			08.22

1234-02/22- АН-ВК1.1

Федеральное государственное бюджетное учреждение "Больница с поликлиникой" Управления делами Президента Российской Федерации, по адресу: г. Москва, Романов пер., д.2/6, стр.2. Реконструкция (в режиме реставрации с приспособлением к современному использованию) здания

Реконструкция здания (в режиме реставрации с приспособлением к современному использованию)	Стадия	Лист	Листов
	Р	2	
План -1-го этажа на отм. -3.620 с сетями сухотрубной системы пожаротушения	АО "МСУ-1"		


Согласовано

Взам. инв. №

Подп. и дата

Инв. № подл.

Формат А2

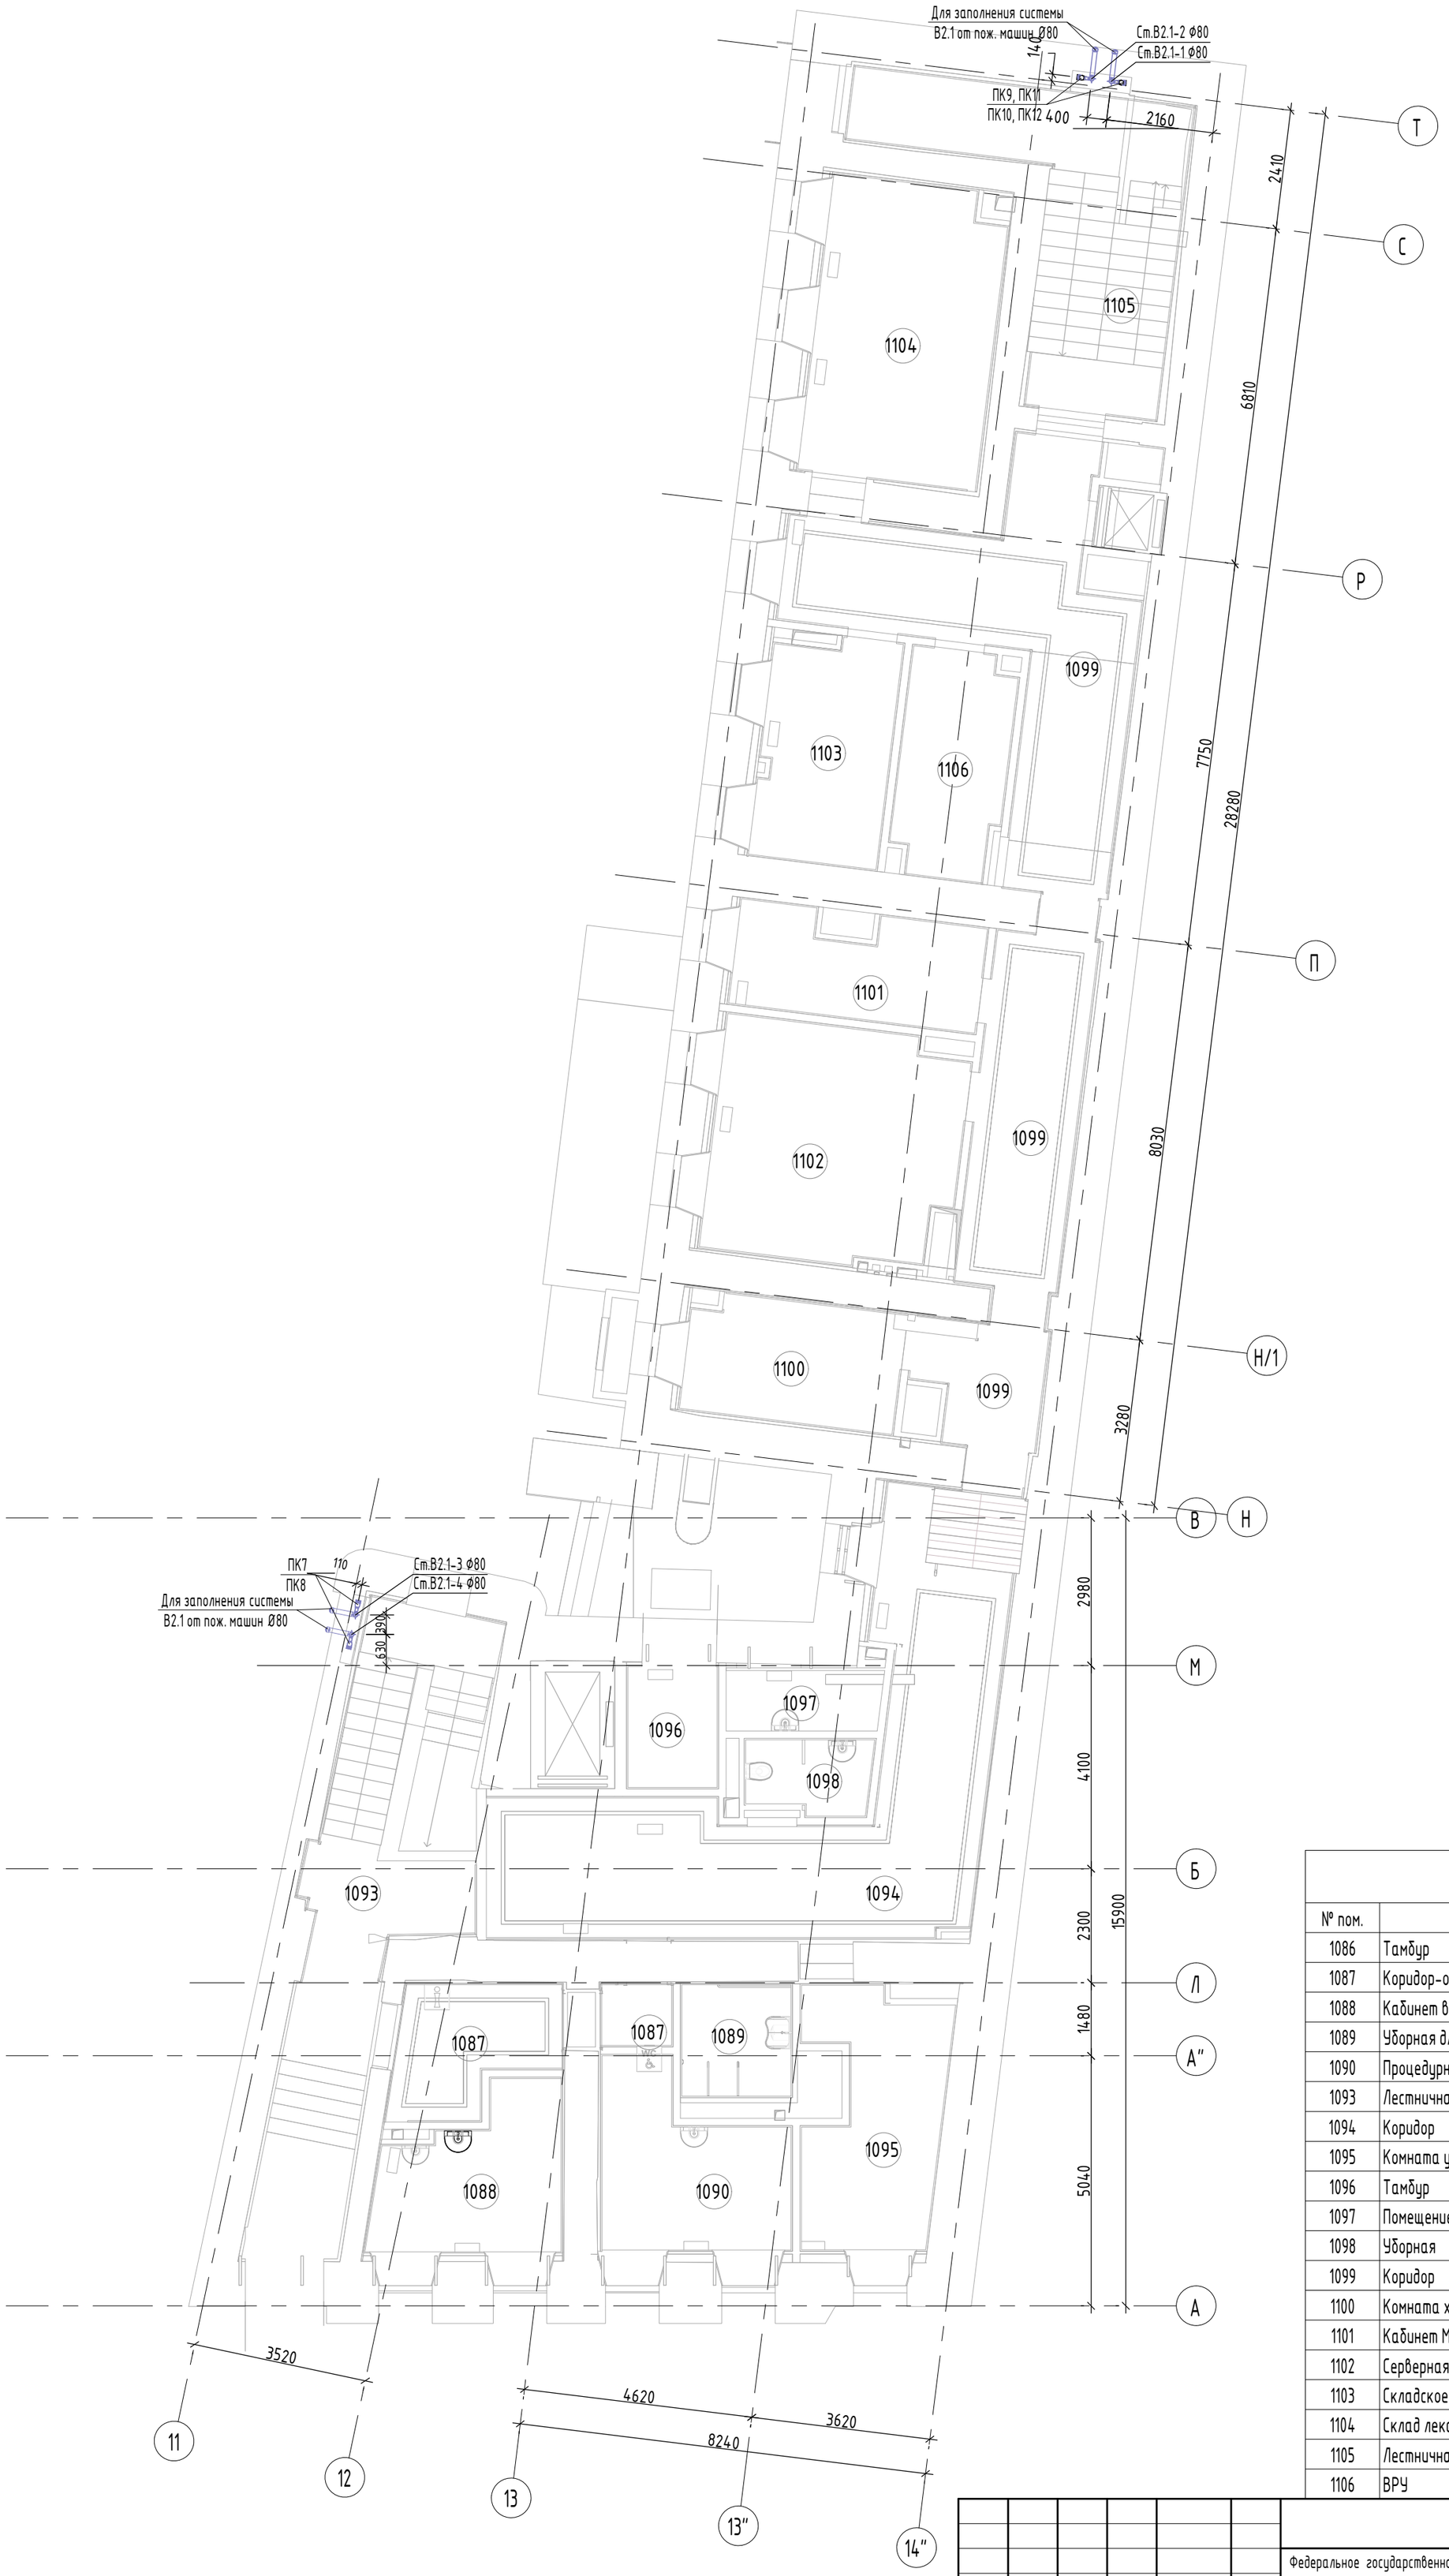

Экспликация помещений 1-й эт.		
№ пом.	Наименование	Площадь, м2
1086	Тамбур	11.6
1087	Коридор-ожидальня	<варианты>
1088	Кабинет врача-инфекциониста	10.7
1089	Уборная для посетителей	5.0
1090	Процедурная	11.5
1093	Лестничная клетка 7	18.2
1094	Коридор	42.1
1095	Комната управления мед. газами	13.4
1096	Тамбур	4.7
1097	Помещение хранения предметов уборки	3.8
1098	Уборная	3.6
1099	Коридор	<варианты>
1100	Комната хранения расходных материалов	10.2
1101	Кабинет МТО	10.2
1102	Серверная	23.0
1103	Складское помещение МТО, хранение лекарственных средств	11.8
1104	Склад лекарств	21.8
1105	Лестничная клетка 8	23.2
1106	ВРУ	9.6

Согласовано

Взам. инв. №

Подп. и дата

Инв. № подл.

Изм.	Кол.уч.	Лист	№док.	Подп.	Дата
Разработал		Кузнецов			08.22
Проверил		Рощин			08.22
Н.контр.		Рощин			08.22
КГИП		Ивонин			08.22

1234-02/22-АН-ВК1.1

Федеральное государственное бюджетное учреждение "Больница с поликлиникой" Управления делами Президента Российской Федерации, по адресу: г. Москва, Романов пер., д.2/6, стр.2. Реконструкция (в режиме реставрации с присоблением к современному использованию) здания


Реконструкция здания (в режиме реставрации с приспособлением к современному использованию)

Стадия	Лист	Листов
Р	3	

План 1-го этажа на отм. ±0.000 с сетями сухотрубной системы пожаротушения

АО "МСУ-1"

Формат А2

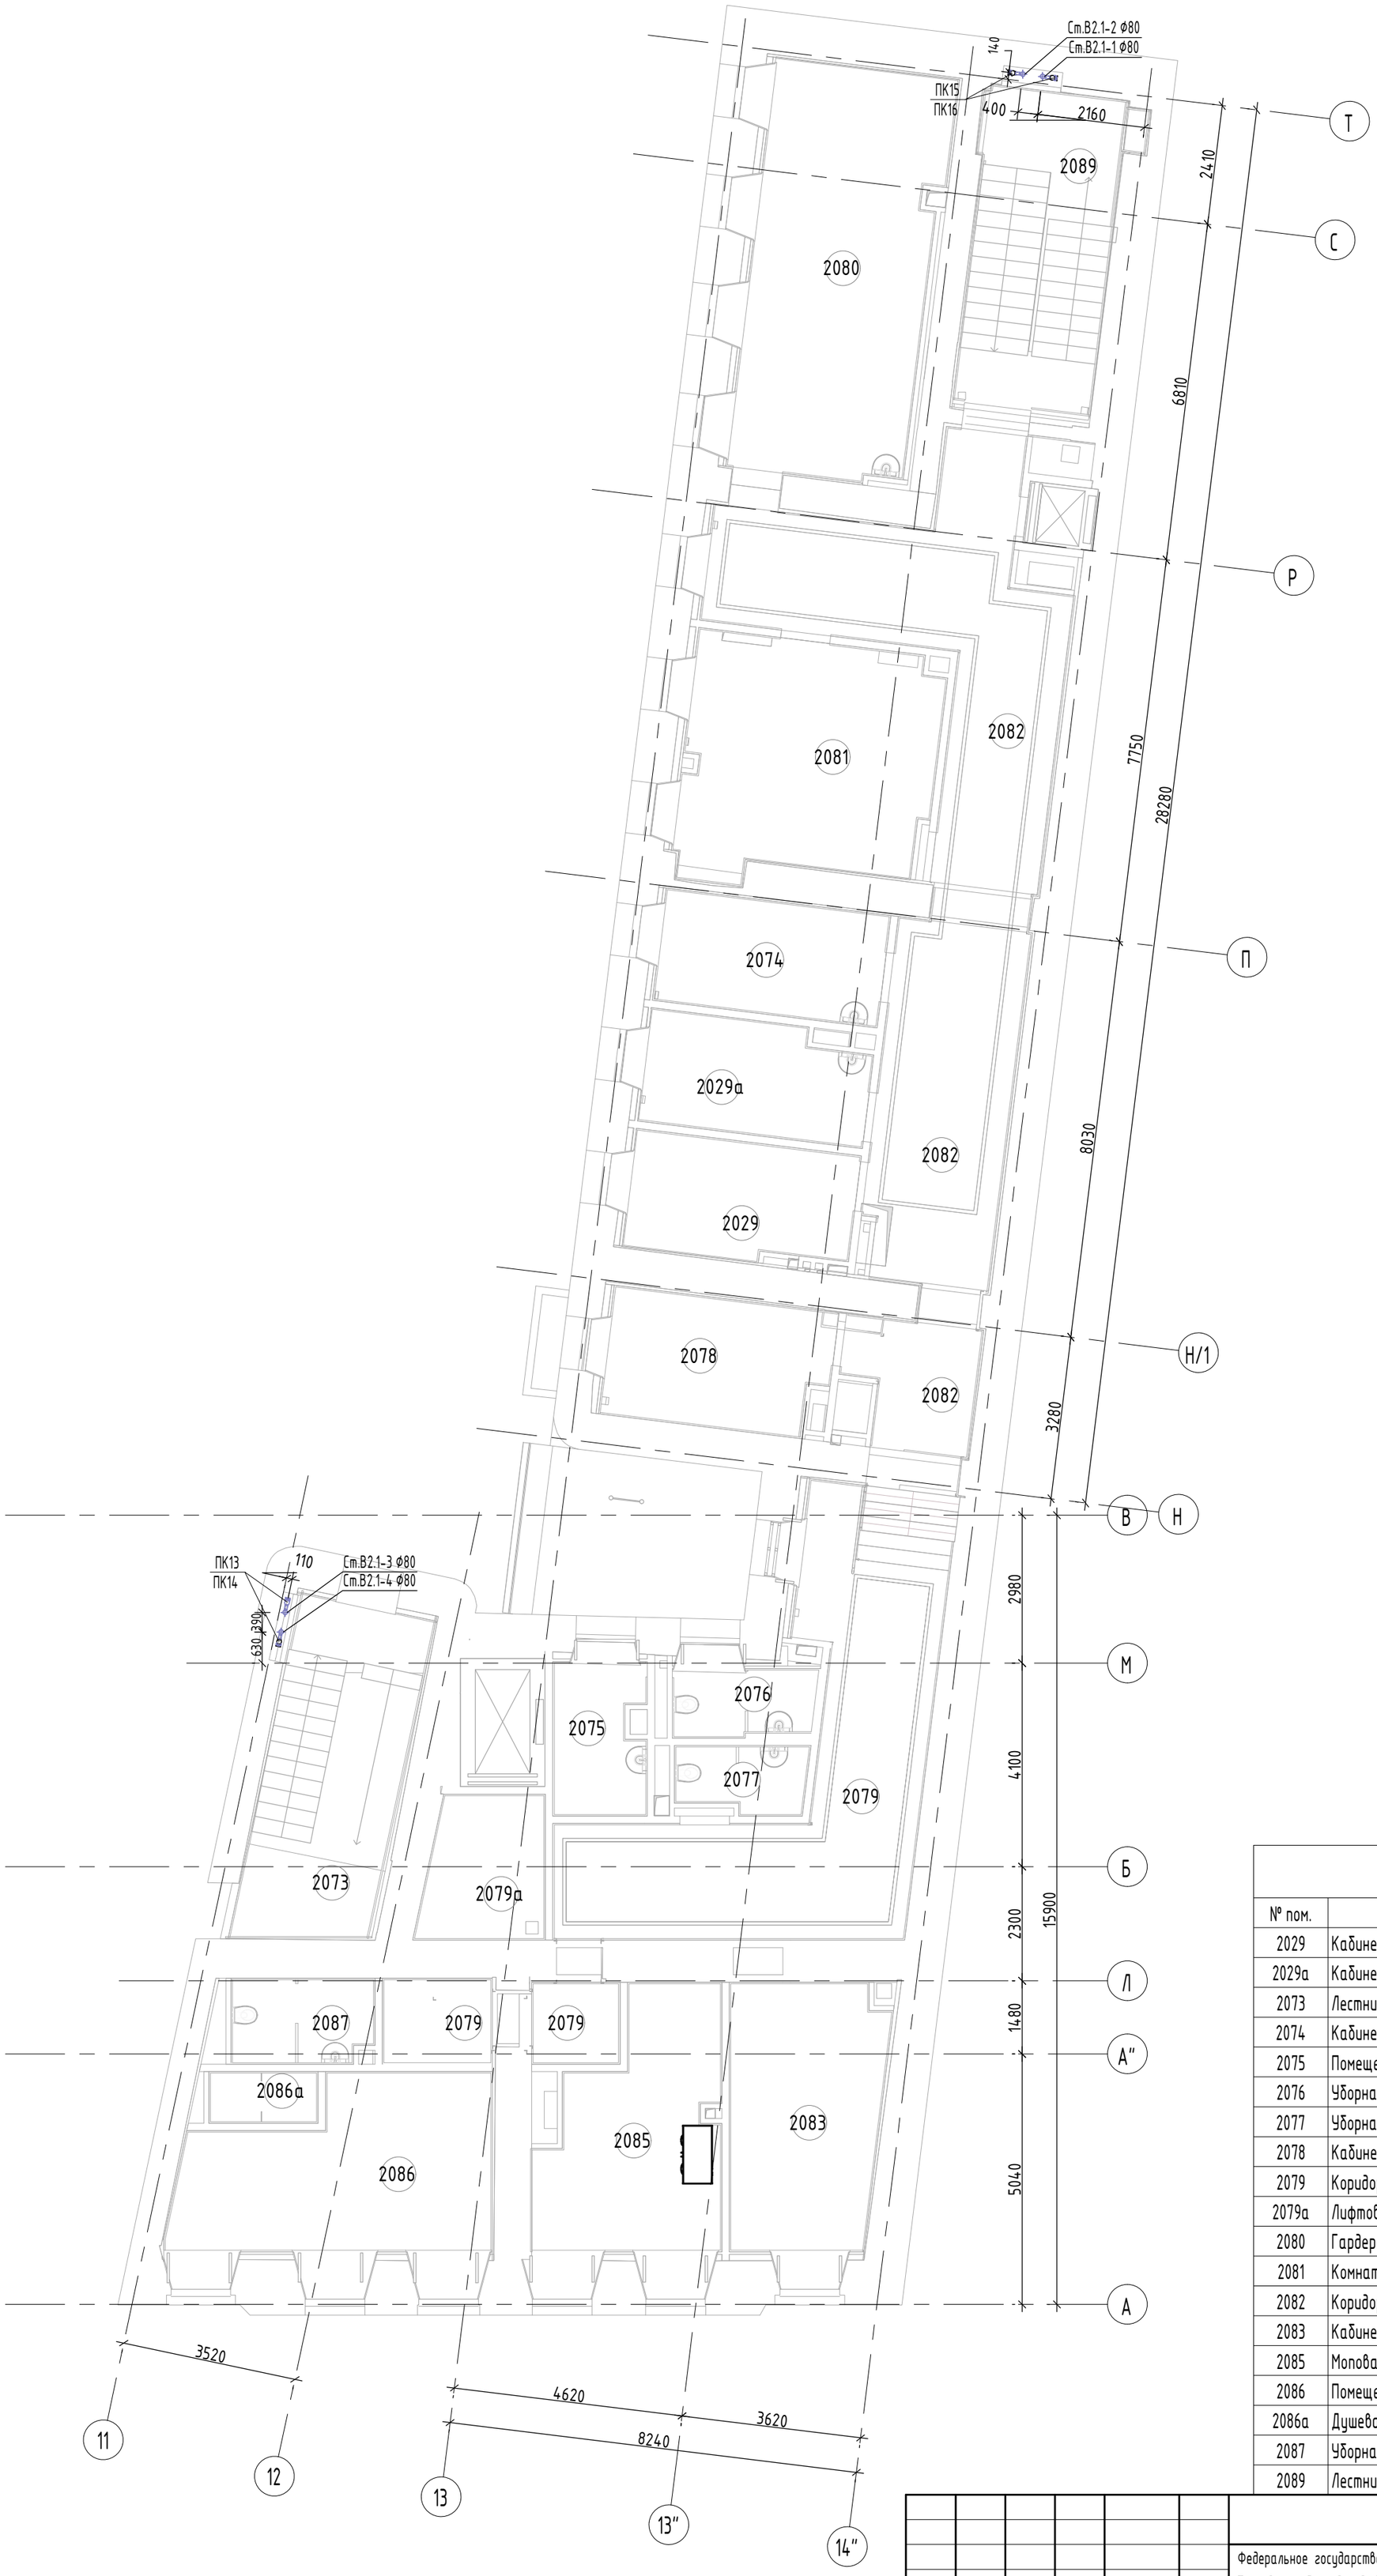

Экспликация помещений 2-й эт.		
№ пом.	Наименование	Площадь, м2
2029	Кабинет экспертизы	10.4
2029а	Кабинет эпидемиолога	9.9
2073	Лестничная клетка 7	19.0
2074	Кабинет фармаколога	10.4
2075	Помещение хранения предметов уборки	5.3
2076	Уборная для персонала	3.7
2077	Уборная для персонала	3.2
2078	Кабинет мед. статистики	11.3
2079	Коридор	<варианты>
2079а	Лифтовый холл	6.9
2080	Гардеробы персонала для домашней и рабочей одежды	29.7
2081	Комната отдыха водителей	23.2
2082	Коридор	<варианты>
2083	Кабинет Колл-центра	16.2
2085	Моповая клининговой службы	15.7
2086	Помещение клининговой службы	19.6
2086а	Душевая	2.1
2087	Уборная	4.6
2089	Лестничная клетка 8	19.4

Согласовано

Взам. инв. №

Подп. и дата

Инв. № подл.

Изм.	Кол.уч.	Лист	№док.	Подп.	Дата
Разработал		Кузнецов			08.22
Проверил		Рощин			08.22
Н.контр.		Рощин			08.22
КГИП		Ивонин			08.22

1234-02/22-АН-ВК1.1


Федеральное государственное бюджетное учреждение "Больница с поликлиникой" Управления делами Президента Российской Федерации, по адресу: г. Москва, Романов пер., д.2/6, стр.2. Реконструкция (в режиме реставрации с приспособлением к современному использованию) здания

Реконструкция здания (в режиме реставрации с приспособлением к современному использованию)	Стадия	Лист	Листов
	Р	4	

План 2-го этажа на отм. +3,850 с сетями сухотрубной системы пожаротушения

АО "МСУ-1"

Формат А2

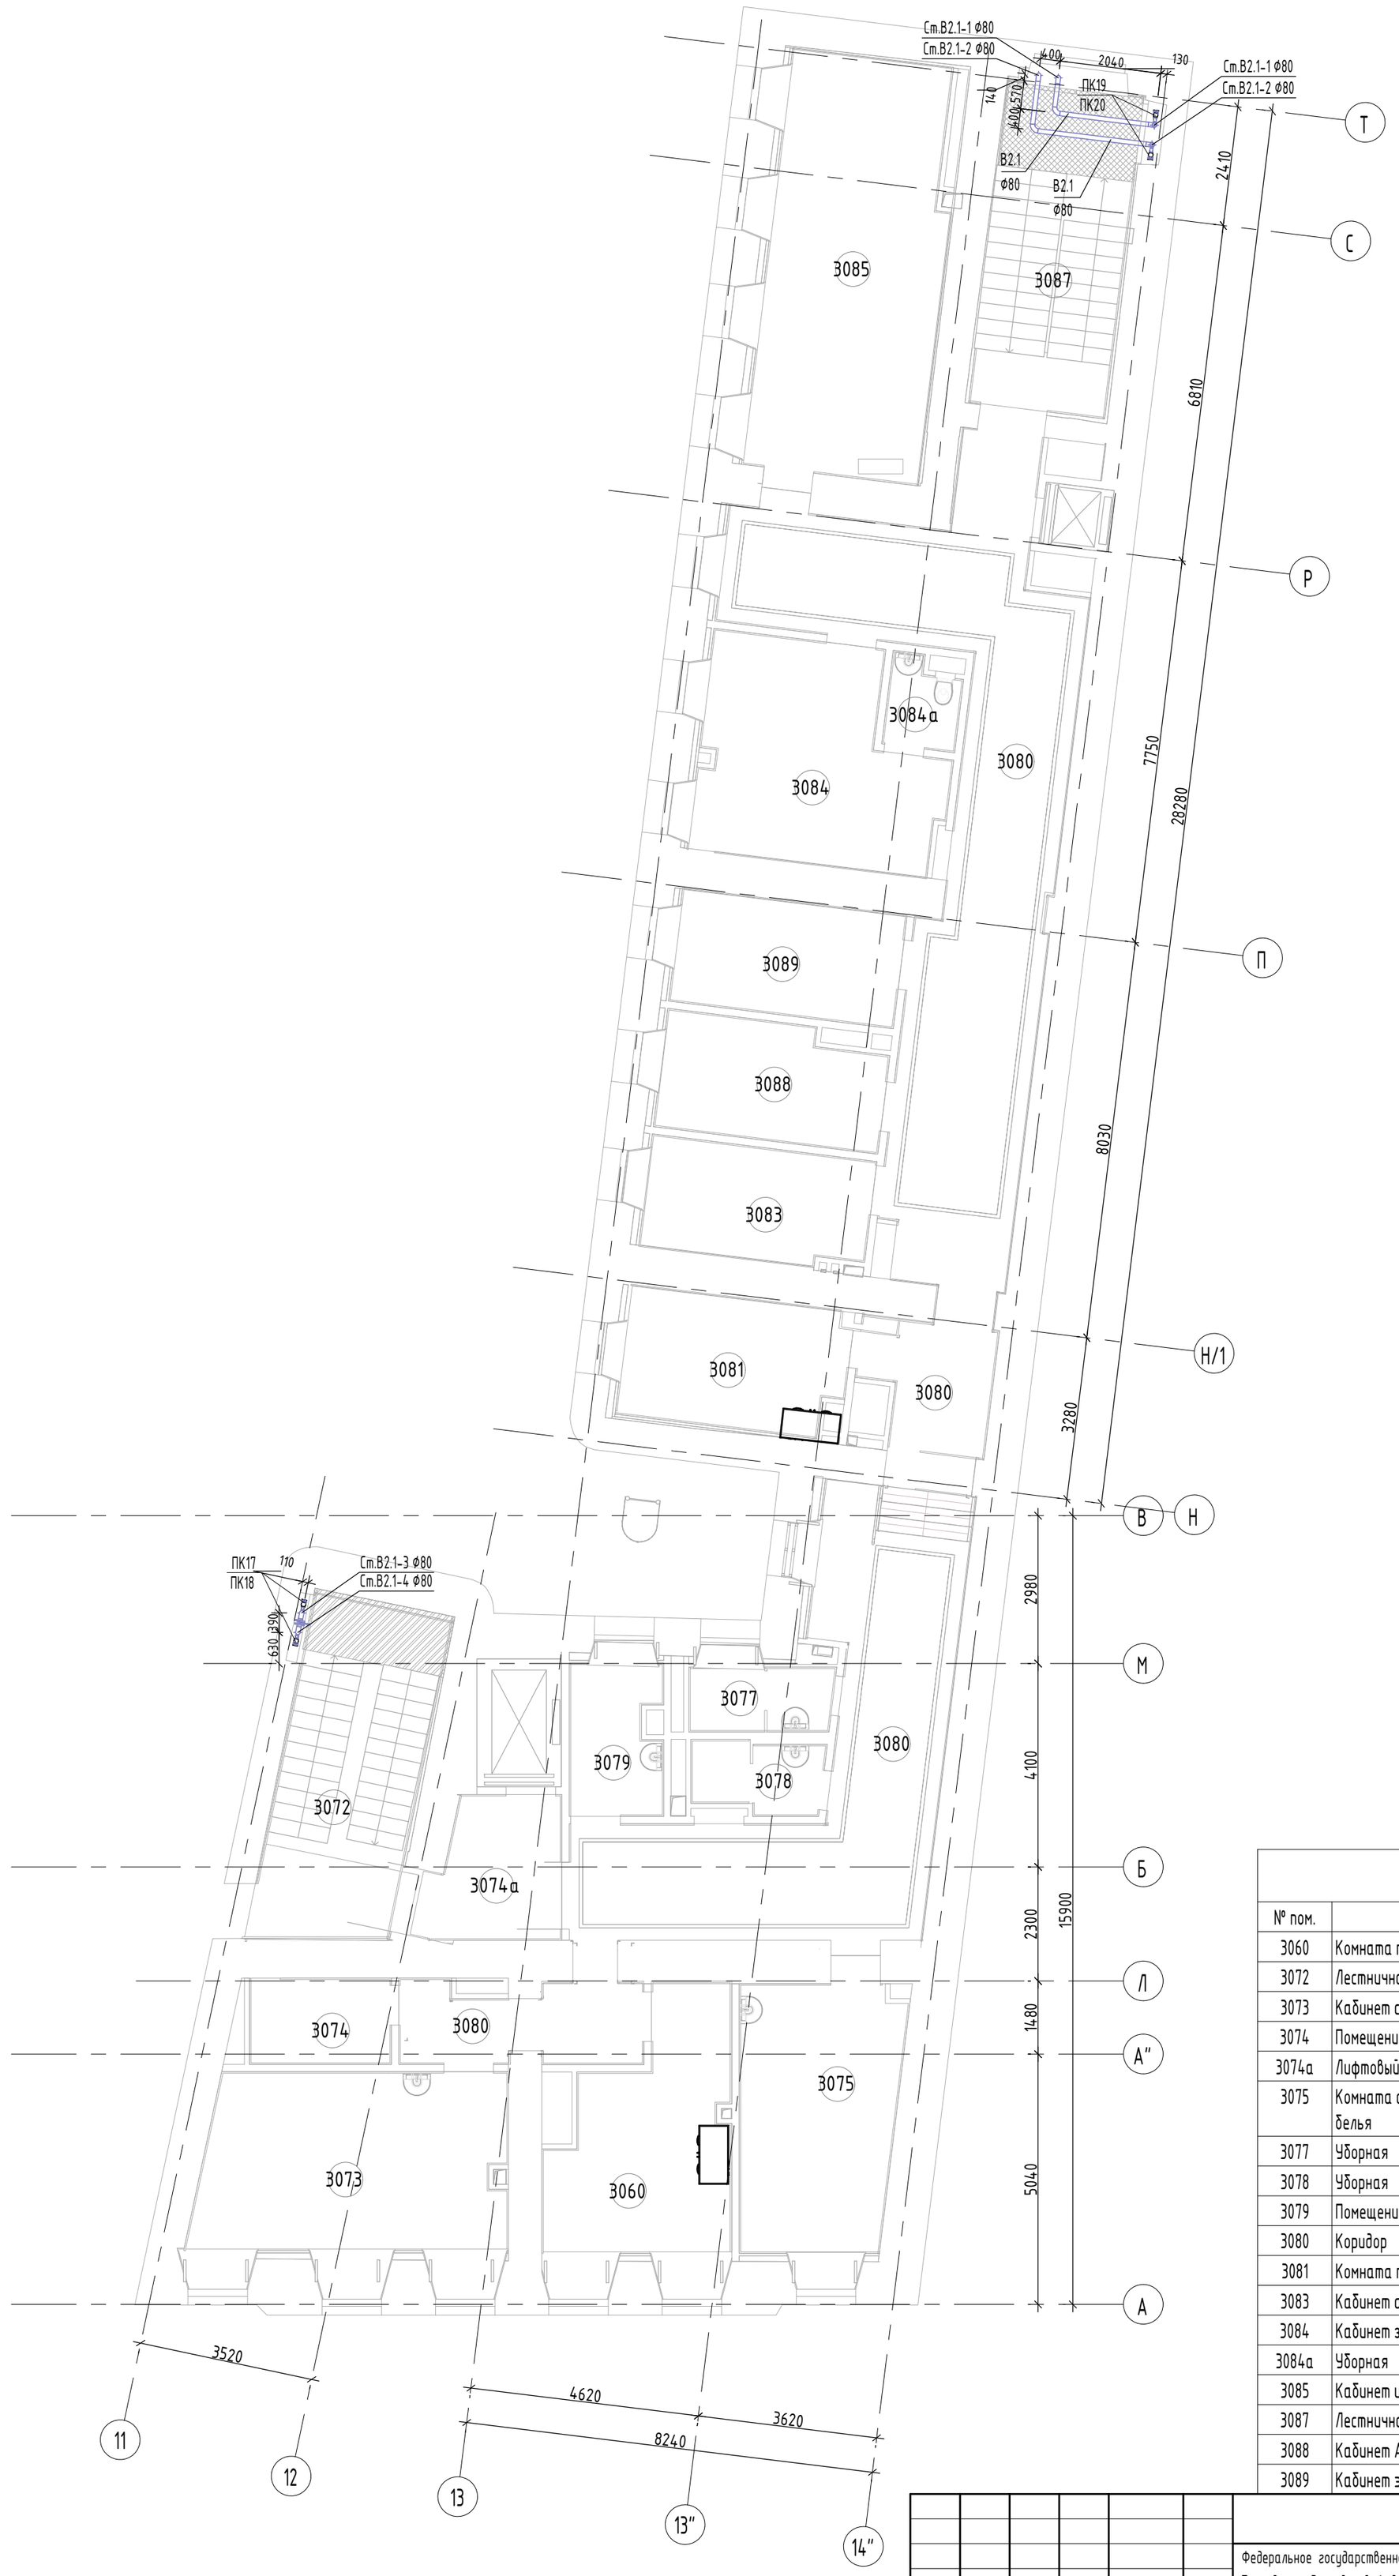

Экспликация помещений 3-й эт.		
№ пом.	Наименование	Площадь, м2
3060	Комната персонала	15.7
3072	Лестничная клетка 7	19.2
3073	Кабинет старшей сестры	22.0
3074	Помещение хранения медикаментов	5.0
3074а	Лифтовый холл	6.9
3075	Комната сестры-хозяйки с местом для хранения чистого белья	16.9
3077	Уборная	3.6
3078	Уборная	3.4
3079	Помещение предметов уборки	5.2
3080	Коридор	<варианты>
3081	Комната персонала	11.5
3083	Кабинет административно-технической службы	10.1
3084	Кабинет заместителя главного врача по общим вопросам	19.1
3084а	Уборная	2.3
3085	Кабинет инженерно-эксплуатационной службы	29.3
3087	Лестничная клетка 8	17.9
3088	Кабинет АХО	10.3
3089	Кабинет энергетического отдела	10.4

Согласовано

Взам. инв. №

Подп. и дата

Инв. № подл.

Изм.	Кол.уч.	Лист	№док.	Подп.	Дата
Разработал		Кузнецов			08.22
Проверил		Рощин			08.22
Н.контр.		Рощин			08.22
КГИП		Ивонин			08.22

1234-02/22-АН-ВК1.1

Федеральное государственное бюджетное учреждение "Больница с поликлиникой" Управления делами Президента Российской Федерации, по адресу: г. Москва, Романов пер., д.2/6, стр.2. Реконструкция (в режиме реставрации с приспособлением к современному использованию) здания


Реконструкция здания (в режиме реставрации с приспособлением к современному использованию)

Стадия	Лист	Листов
Р	5	

План 3-го этажа на отм. +7.500 с сетями сухотрубной системы пожаротушения

АО "МСУ-1"

Формат А2

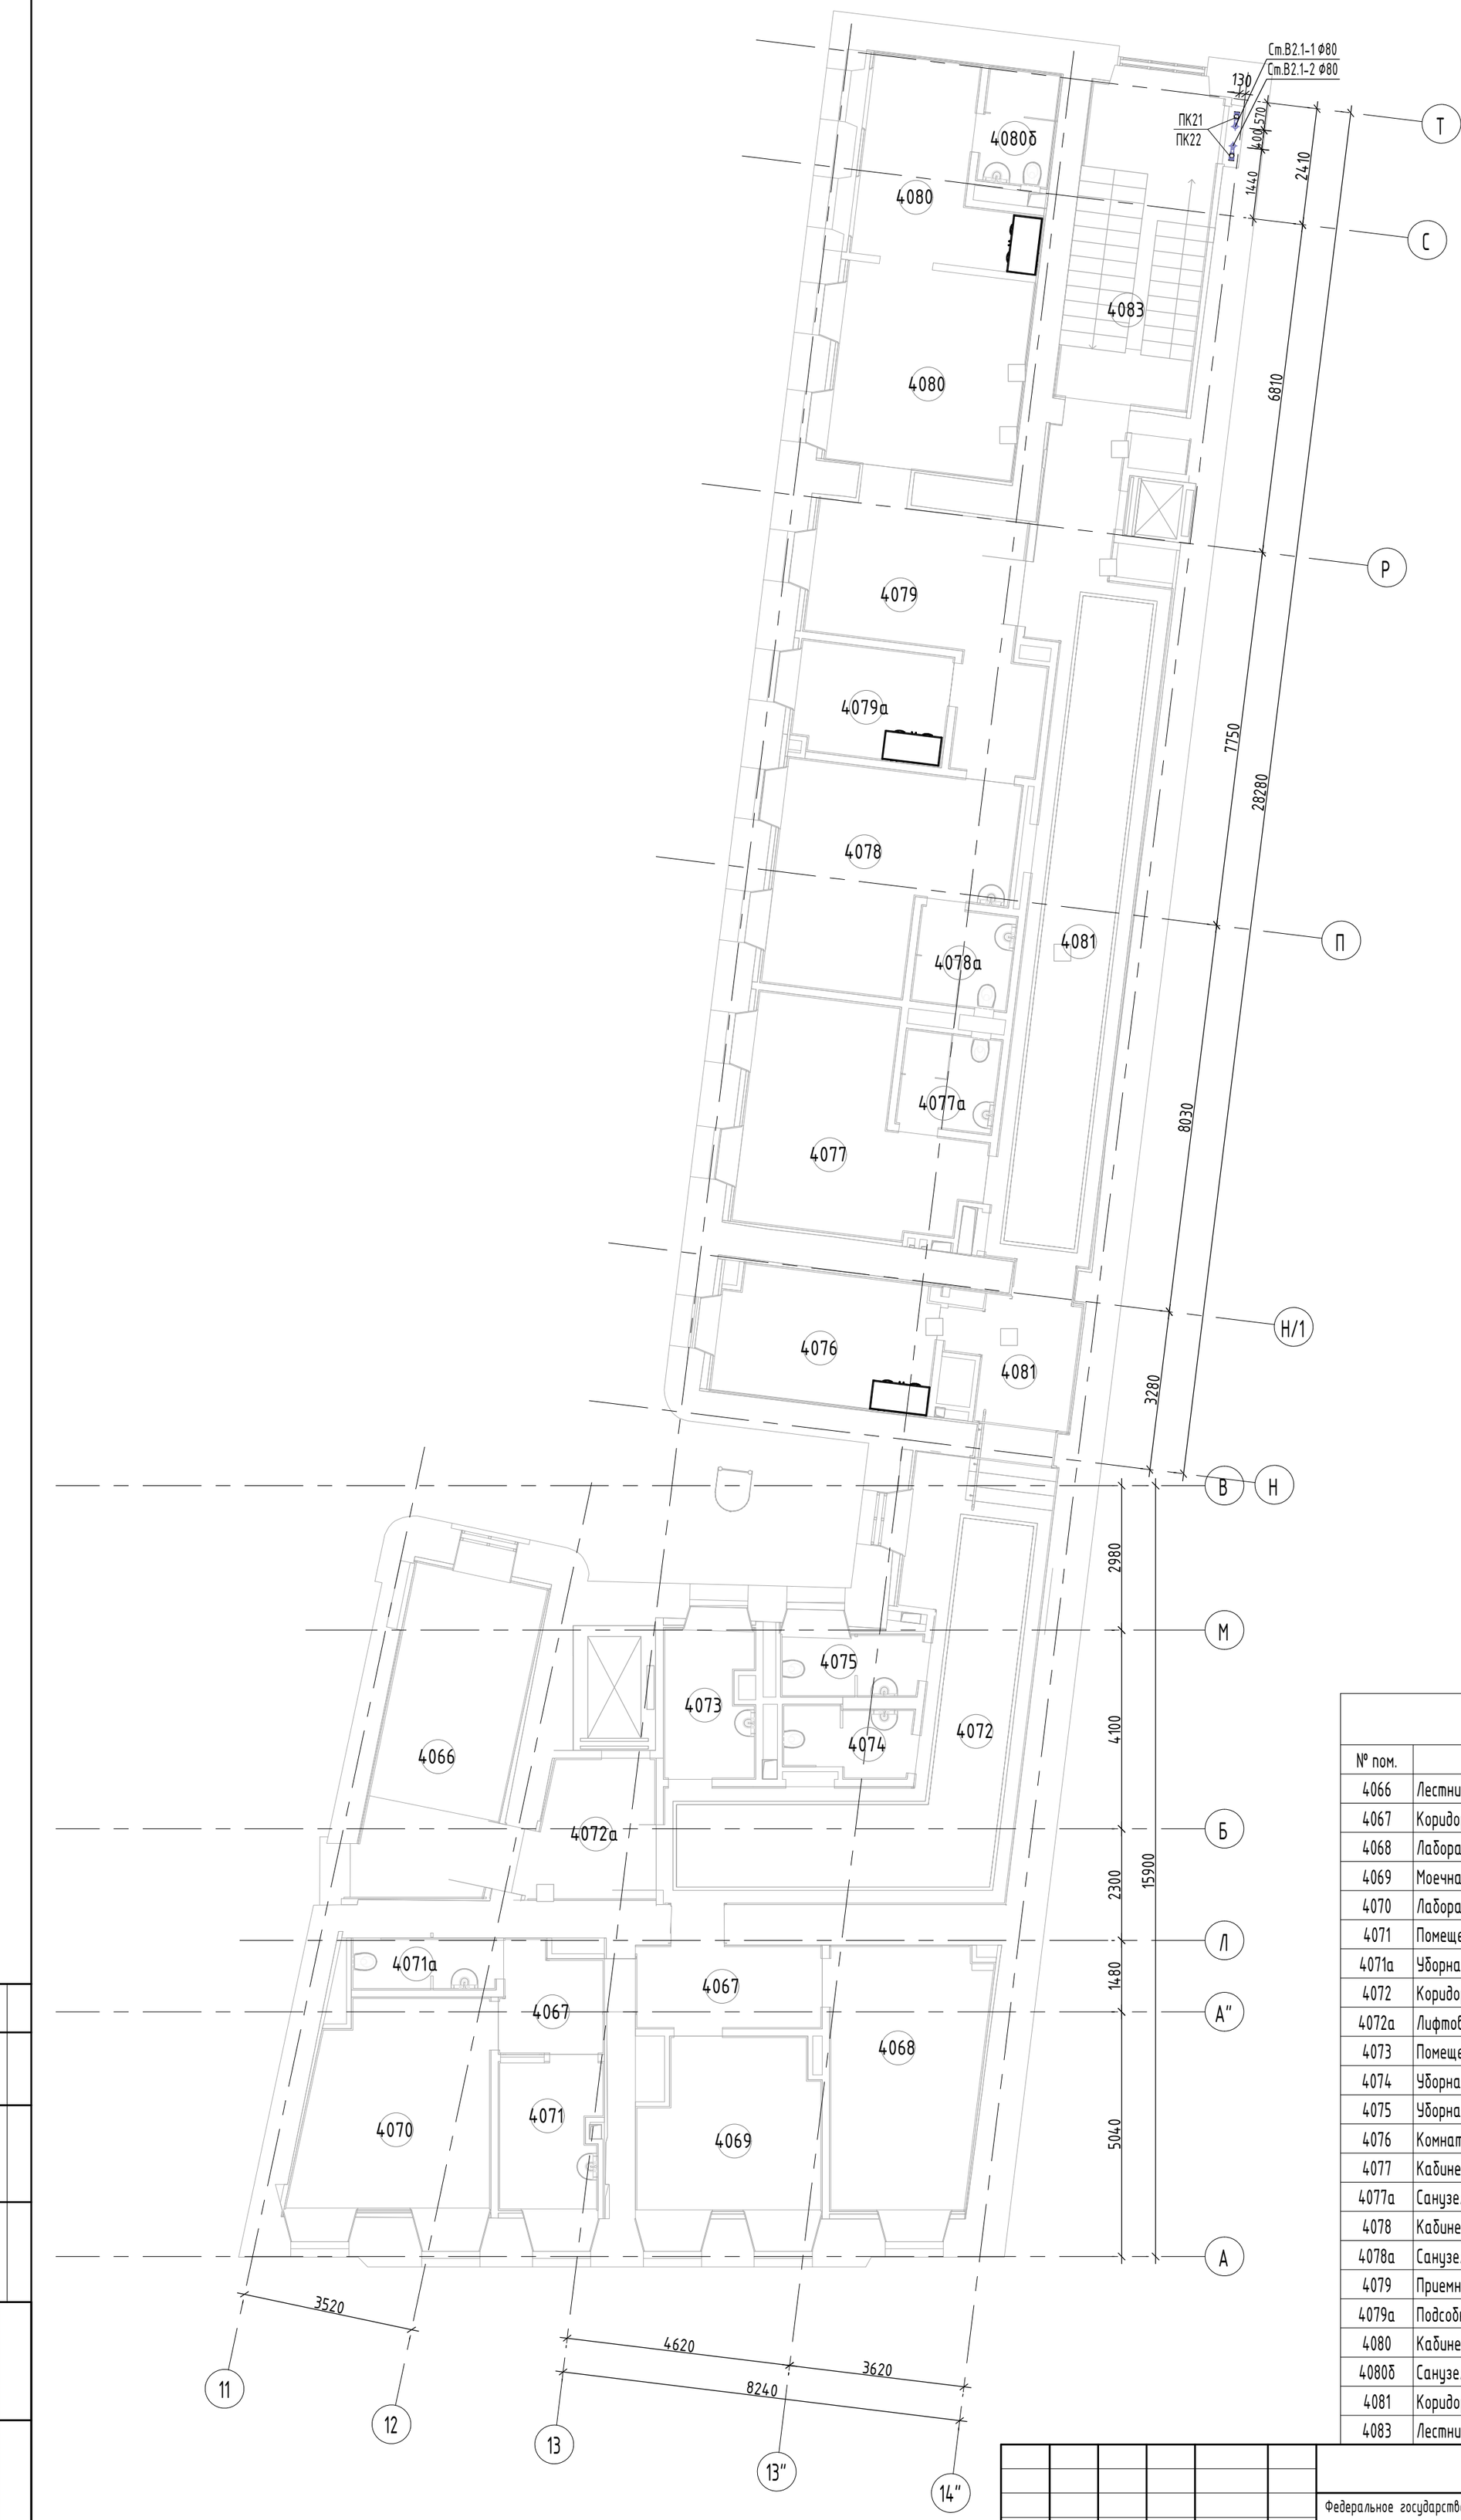

Экспликация помещений 4-й эт.		
№ пом.	Наименование	Площадь, м2
4066	Лестничная клетка 7	19.0
4067	Коридор	<варианты>
4068	Лабораторная гематологическая	16.5
4069	Моечная лабораторной посуды	12.2
4070	Лаборантская общеклинических исследований	15.8
4071	Помещение регистрации анализов	6.0
4071а	Уборная	3.0
4072	Коридор	34.8
4072а	Лифтовой холл	7.0
4073	Помещение хранения предметов уборки	5.3
4074	Уборная	3.4
4075	Уборная	3.5
4076	Комната персонала	12.0
4077	Кабинет главной медсестры поликлиники	18.4
4077а	Санузел	3.8
4078	Кабинет заместителя главного врача	18.9
4078а	Санузел	3.8
4079	Приемная	16.5
4079а	Подсобное помещение	7.2
4080	Кабинет главного врача поликлиники	<варианты>
4080б	Санузел	3.3
4081	Коридор	<варианты>
4083	Лестничная клетка 8	18.0

Согласовано

Взам. инв. №

Подп. и дата

Инв. № подл.

Изм.	Кол.уч.	Лист	№док.	Подп.	Дата
Разработал		Кузнецов			08.22
Проверил		Рощин			08.22
Н.контр.		Рощин			08.22
КГИП		Ивонин			08.22

1234-02/22-АН-ВК1.1

Федеральное государственное бюджетное учреждение "Больница с поликлиникой" Управления делами Президента Российской Федерации, по адресу: г. Москва, Романов пер., д.2/6, стр.2. Реконструкция (в режиме реставрации с присоблением к современному использованию) здания


Реконструкция здания (в режиме реставрации с приспособлением к современному использованию)

Стадия	Лист	Листов
Р	6	

План 4-го этажа на отм. +11.220 с сетями сухотрубной системы пожаротушения

АО "МСУ-1"

Формат А2

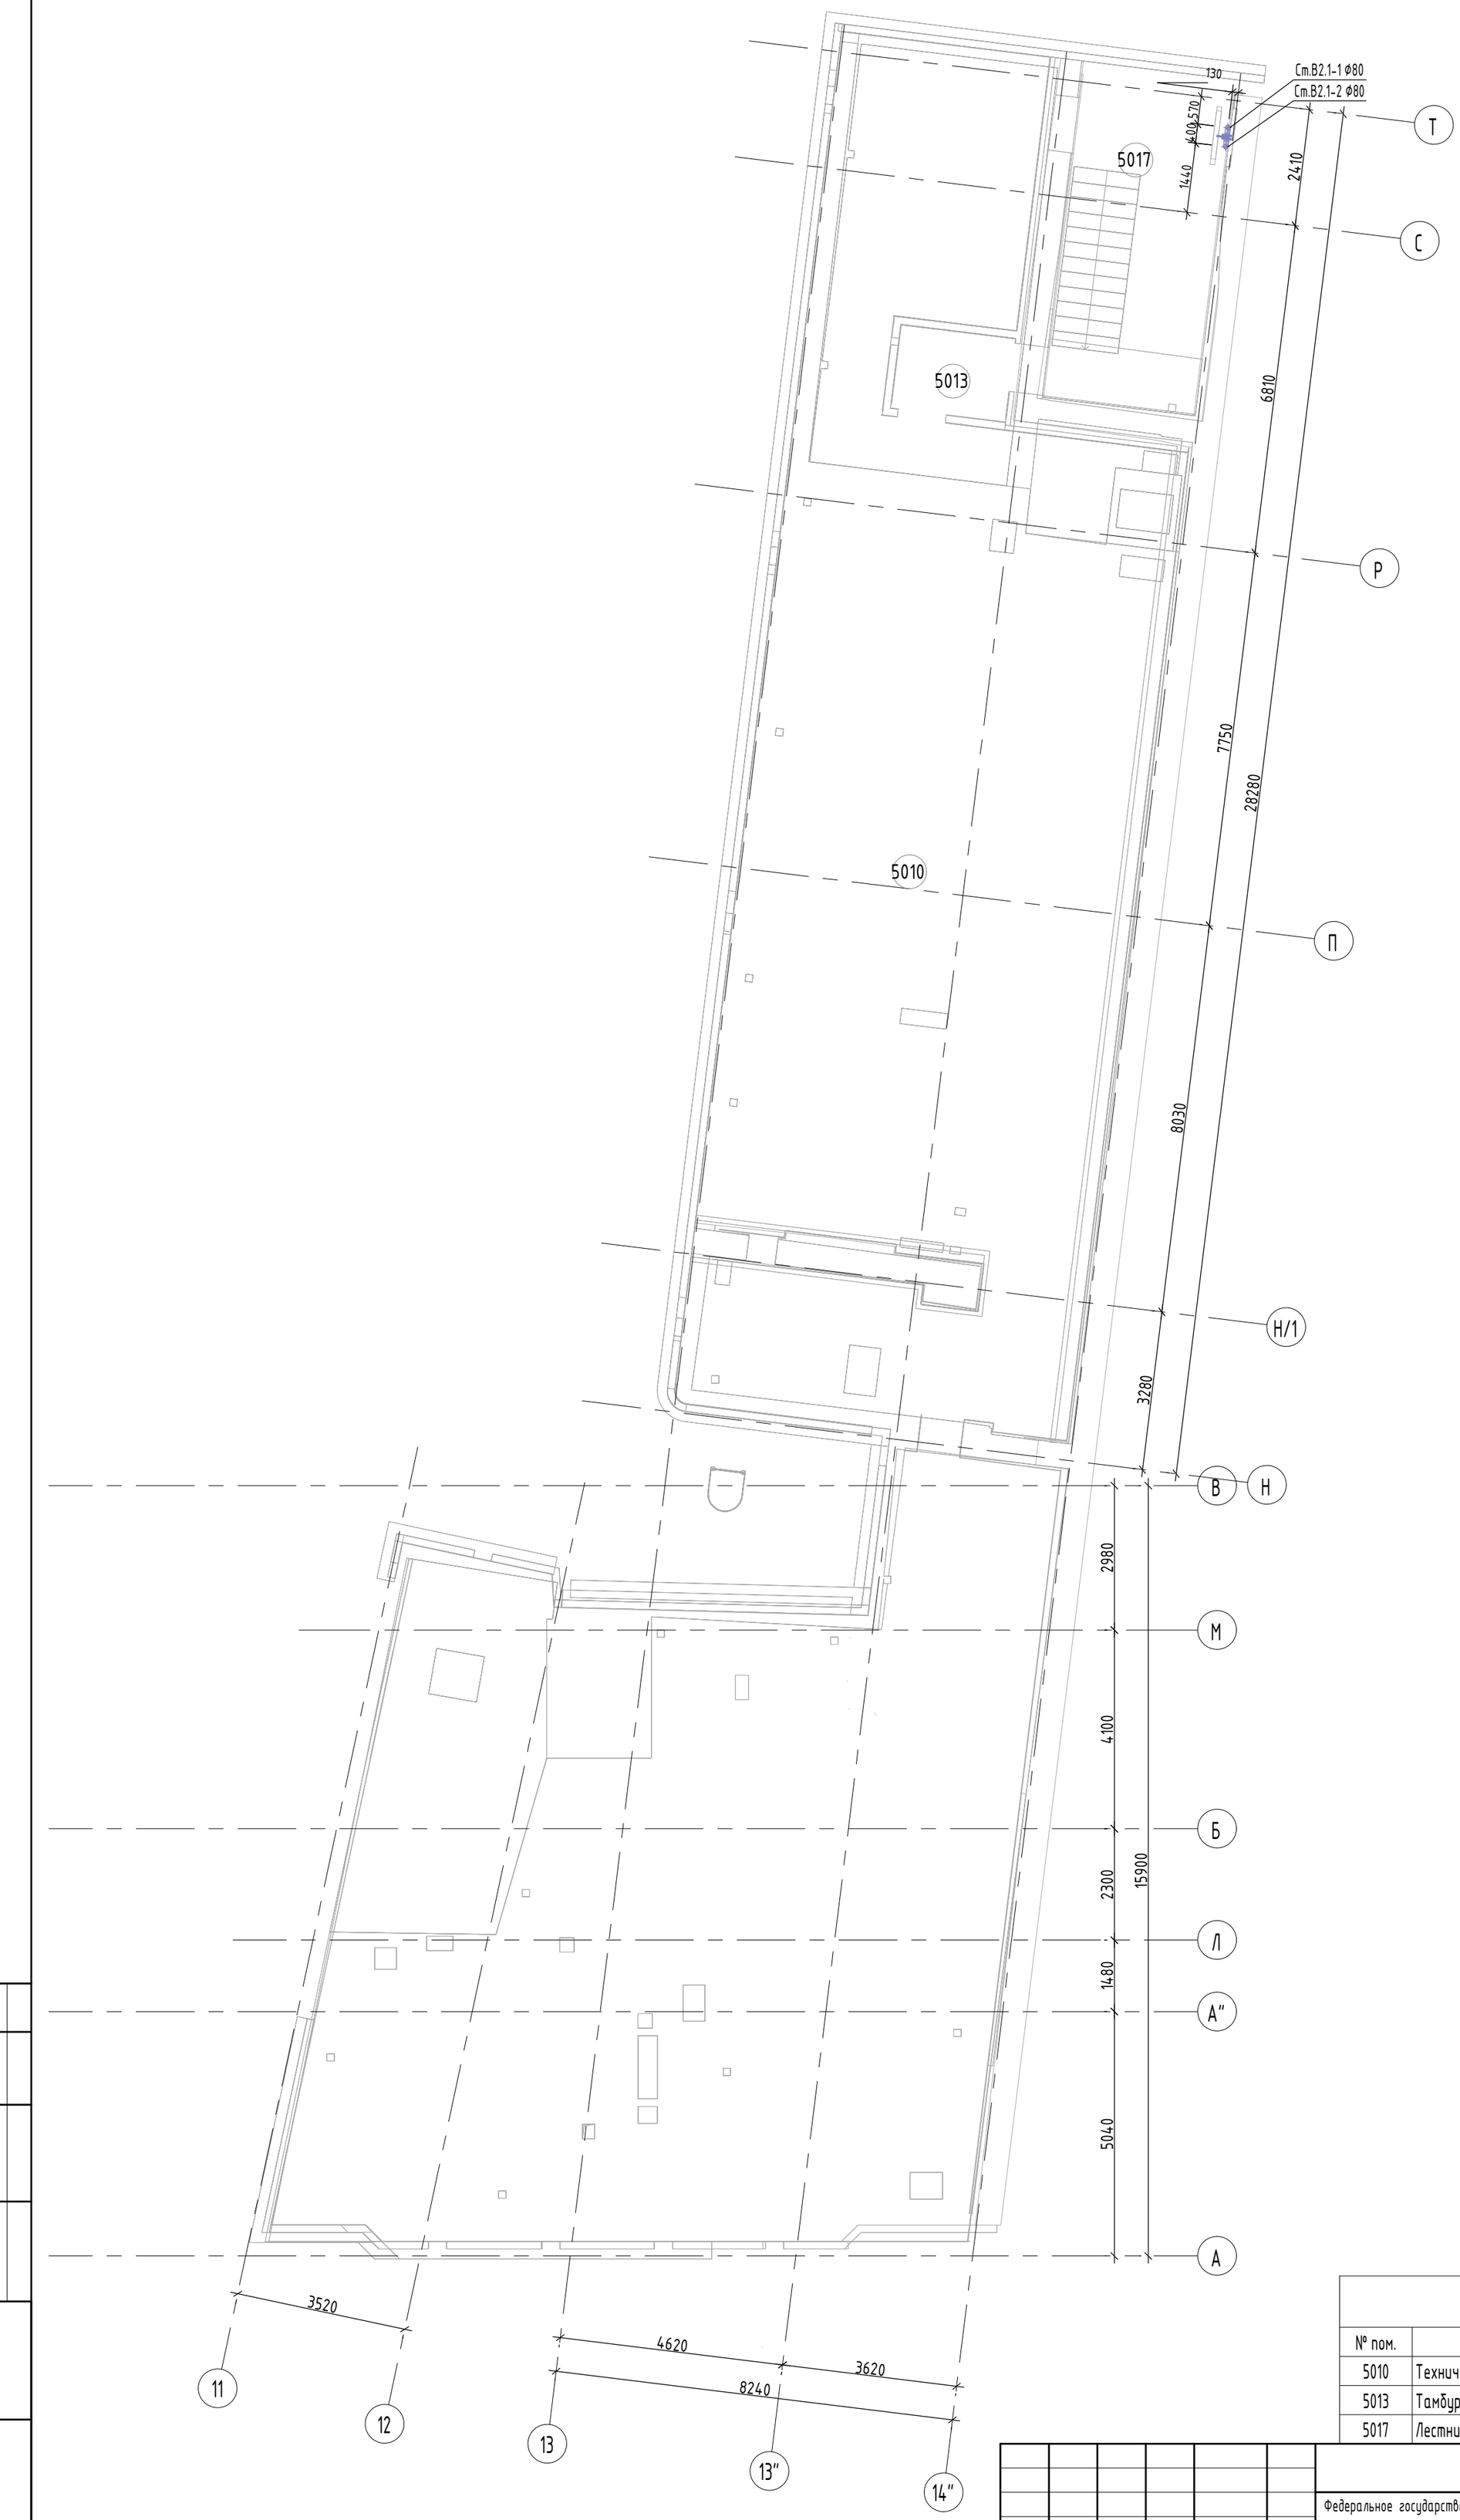

Экспликация помещений 5-й эт.

№ пом.	Наименование	Площадь, м2
5010	Технический чердак	<варианты>
5013	Тамбур	4.2
5017	Лестничная клетка 8	19.9

Изм.	Кол.уч.	Лист	№док.	Подп.	Дата
Разработал		Кузнецов			08.22
Проверил		Рощин			08.22
Н.контр.		Рощин			08.22
КГИП		Ивонин			08.22

1234-02/22-АН-ВК1.1

Федеральное государственное бюджетное учреждение "Больница с поликлиникой" Управления делами Президента Российской Федерации, по адресу: г. Москва, Романов пер., д.2/6, стр.2. Реконструкция (в режиме реставрации с приспособлением к современному использованию) здания

Реконструкция здания (в режиме реставрации с приспособлением к современному использованию)

Стадия	Лист	Листов
Р	7	

План 5-го этажа на отм. +14.950 с сетями сухотрубной системы пожаротушения

АО "МСУ-1"


Согласовано


Взам. инв. №

Подп. и дата

Инв. № подл.

Формат А2

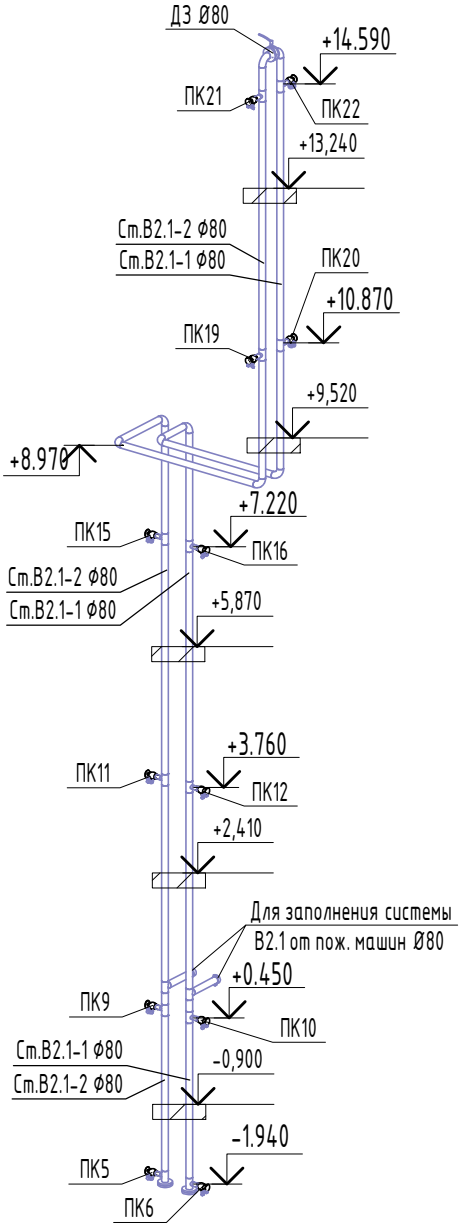

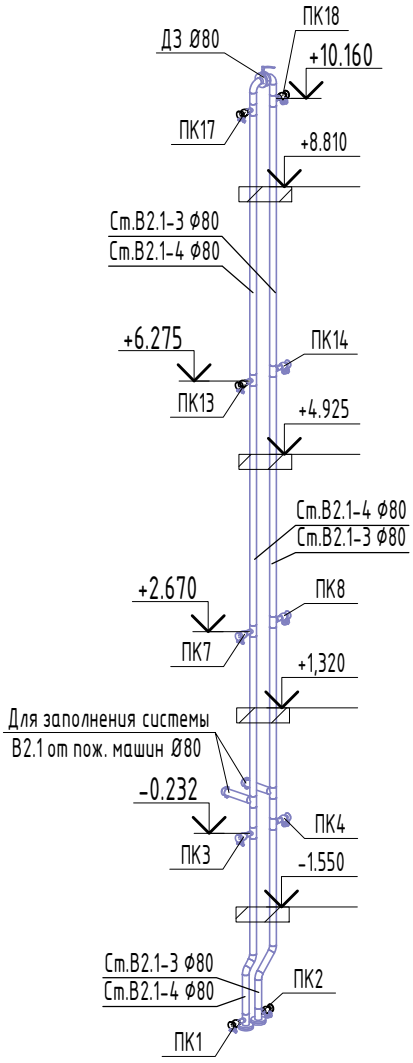

Согласовано

Взам. инв. №

Подп. и дата

Инв. № подл.

Изм.	Кол.уч.	Лист	№док.	Подп.	Дата
Разработал		Кузнецов			08.22
Проверил		Рощин			08.22
Н.контр.		Рощин			08.22
КГИП		Ивонин			08.22

1234-02/22-АН-ВК1.1

Федеральное государственное бюджетное учреждение "Больница с поликлиникой" Управления делами Президента Российской Федерации, по адресу: г. Москва, Романов пер., д.2/6, стр.2. Реконструкция (в режиме реставрации с приспособлением к современному использованию) здания

Реконструкция здания
(в режиме реставрации с приспособлением
к современному использованию)

Стадия	Лист	Листов
Р	8	

Аксонометрическая схема проектируемых сетей сухотрубной системы пожаротушения

АО "МСУ-1"

Формат А4К

Позиция	Наименование и техническая характеристика	Тип, марка, обозначение документа, опросного листа	Код оборудования, изделия, материала	Завод-изготовитель	Единица измерения	Количество	Масса единицы, кг	Примечание
1	2	3	4	5	6	7	8	9
	Система В2.1							
1.	Труба стальная электросварная прямошовная:							
	Ø89х4,0 мм	ГОСТ 10705-80			м	63,1		
	Ø57х3,5 мм	ГОСТ 10705-80			м	2,0		
2.	Эмаль ПФ-115 в два слоя по грунтовке ГФ-021	ГОСТ 6465-76			$м^2$	19,0		
3.	Отвод 90^0 стальной приварной бесшовный крутоизогнутый Ø89х4,0 мм	ГОСТ 17375-2001			шт.	10		
4.	Отвод 45^0 стальной приварной бесшовный крутоизогнутый Ø57х3,5 мм	ГОСТ 17375-2001			шт.	4		
5.	Тройник стальной приварной бесшовный равнопроходной Ø89х3,5	ГОСТ 17376-2001			шт.	4		
6.	Тройник стальной приварной бесшовный переходной Ø89х3,5-Ø57х3,0	ГОСТ 17376-2001			шт.	22		
7.	Фланец стальной приварной плоский Ру=1,6 Мпа Ø80 мм	ГОСТ 33259-2015			шт.	8		
8.	Заглушка фланцевая стальная плоская Ру=1,6 Мпа Ø80 мм	ГОСТ 34785-2021			шт.	4		
9.	Затвор дисковый межфланцевый Ø80 Ру=1,6 МПа, (ДЗ Ø80)	VFY-WH-80-16		Danfoss	шт.	2		
10.	Головка заглушка цапковая Ø80 мм Ру=1.6 МПа ГЗ-80	ГОСТ Р 53279-2009			шт.	4		
11.	Клапан пожарный латунный угловой Ø50 мм	ГОСТ Р 53278-2009			шт.	22		
12.	Головка соединительная муфтовая Ø50 мм (ГМ-50)	ГОСТ Р 53279-2009			шт.	22		

Согласовано

Взам. инв. №

Подп. и дата

Инв. № подл.

Изм.	Кол.	Лист	№ док.	Подп.	Дата
Разработал		Кузнецов			08.22
Проверил		Рощин			08.22
Н.контр.		Рощин			08.22
ГИП		Ивонин			08.22

1234-02/22-АН-ВК1.1.СО

Федеральное государственное бюджетное учреждение "Больница с поликлиникой" Управления делами Президента Российской Федерации, по адресу: г. Москва, Романов пер., д.2/6, стр.2. Реконструкция (в режиме реставрации с присоблением к современному использованию) здания

Реконструкция здания (в режиме реставрации с приспособлением к современному использованию)

Стадия	Лист	Листов
Р	1	1

Спецификация оборудования, изделий и материалов

АО «МСУ-1»