Условные обозначения:

Стены из монолитного железобетона

Существующие стены из полнотелого кирпича

Закладываемый проем из кладки из полнотелого кирпича КР-р-по 250х120х65/1НФ/200/2.0/F25/ГОСТ 530-2012 на цементно-песчаном растворе М150, армированной сеткой 4Вр1 50х50 через каждые 4 ряда

Каркасно-обшивная стена ГК-7 с двухслойной обшивкой из из листов/плит ГСП-А/Аквапанель на одинарном металлическом каркасе из термопрофилей ТН/ТС 100х1,0. Общая толщина перегородки – 150 мм. Комплектная система КНАУФ тип КОС.

Перегородка с двухслойными обшивками из листов ГСП-А на одинарном металлическом каркасе (ПС 50х50). Общая толщина перегородки – 100 мм. Комплектная система КНАУФ, тип С112.

Перегородка с двухслойными обшивками из листов/плит ГСП-А/ГСП-DFH3IR / Аквапанель® Внутренняя на одинарном металлическом каркасе (ПС 100х50). Общая толщина перегородки – 150 мм. Комплектная система КНАУФ, тип С112/С381.2/С382.

Двойной разнесенный каркас из стальных профилей ПС 75/50 и ПН 75/40 с двухслойными обшивками из листов/плиты ГСП-А/АКВАПАНЕЛЬ® Внутренняя. Общая толщина перегородки – 250 мм. Комплектная система КНАУФ, тип С386.2.


Двухслойная облицовка из листов/плит ГСП-А/ГСП-DFH3IR/Аквапанель®Внутренняя на металлическом каркасе (ПП 60х27), закрепленном на базовой стене. Общая толщина облицовки – 52,5 мм. Комплектная система КНАУФ, тип С623/С683

Двухслойная облицовка из листов/плит ГСП-А/ГСП-DFH3IR/Аквапанель®Внутренняя на металлическом каркасе (ПС 75х50), отнесенном от базовой стены. Общая толщина облицовки – 75 мм. Комплектная система КНАУФ, тип С626/С686

Двухслойная облицовка из плит Аквапанель®Внутренняя на металлическом каркасе (ПС 75х50), отнесенном от базовой стены. Общая толщина облицовки – 100 мм. Комплектная система КНАУФ, тип С686

Одинарный стальной каркас из стальных профилей ПС 100/50 и ПН 100/40. Каркас обшит с тремя листами/плитами ГВЛВ/Аквапанели® Внутренняя с промежуточными прослойками из оцинкованных стальных листов и заполнением полости каркаса минераловатными плитами толщиной 50 мм и плотностью 37 кг/м3. Общая толщина перегородки – 177 мм. Комплектная система КНАУФ, тип С367.

План -1 этажа после реконструкции (1:200)

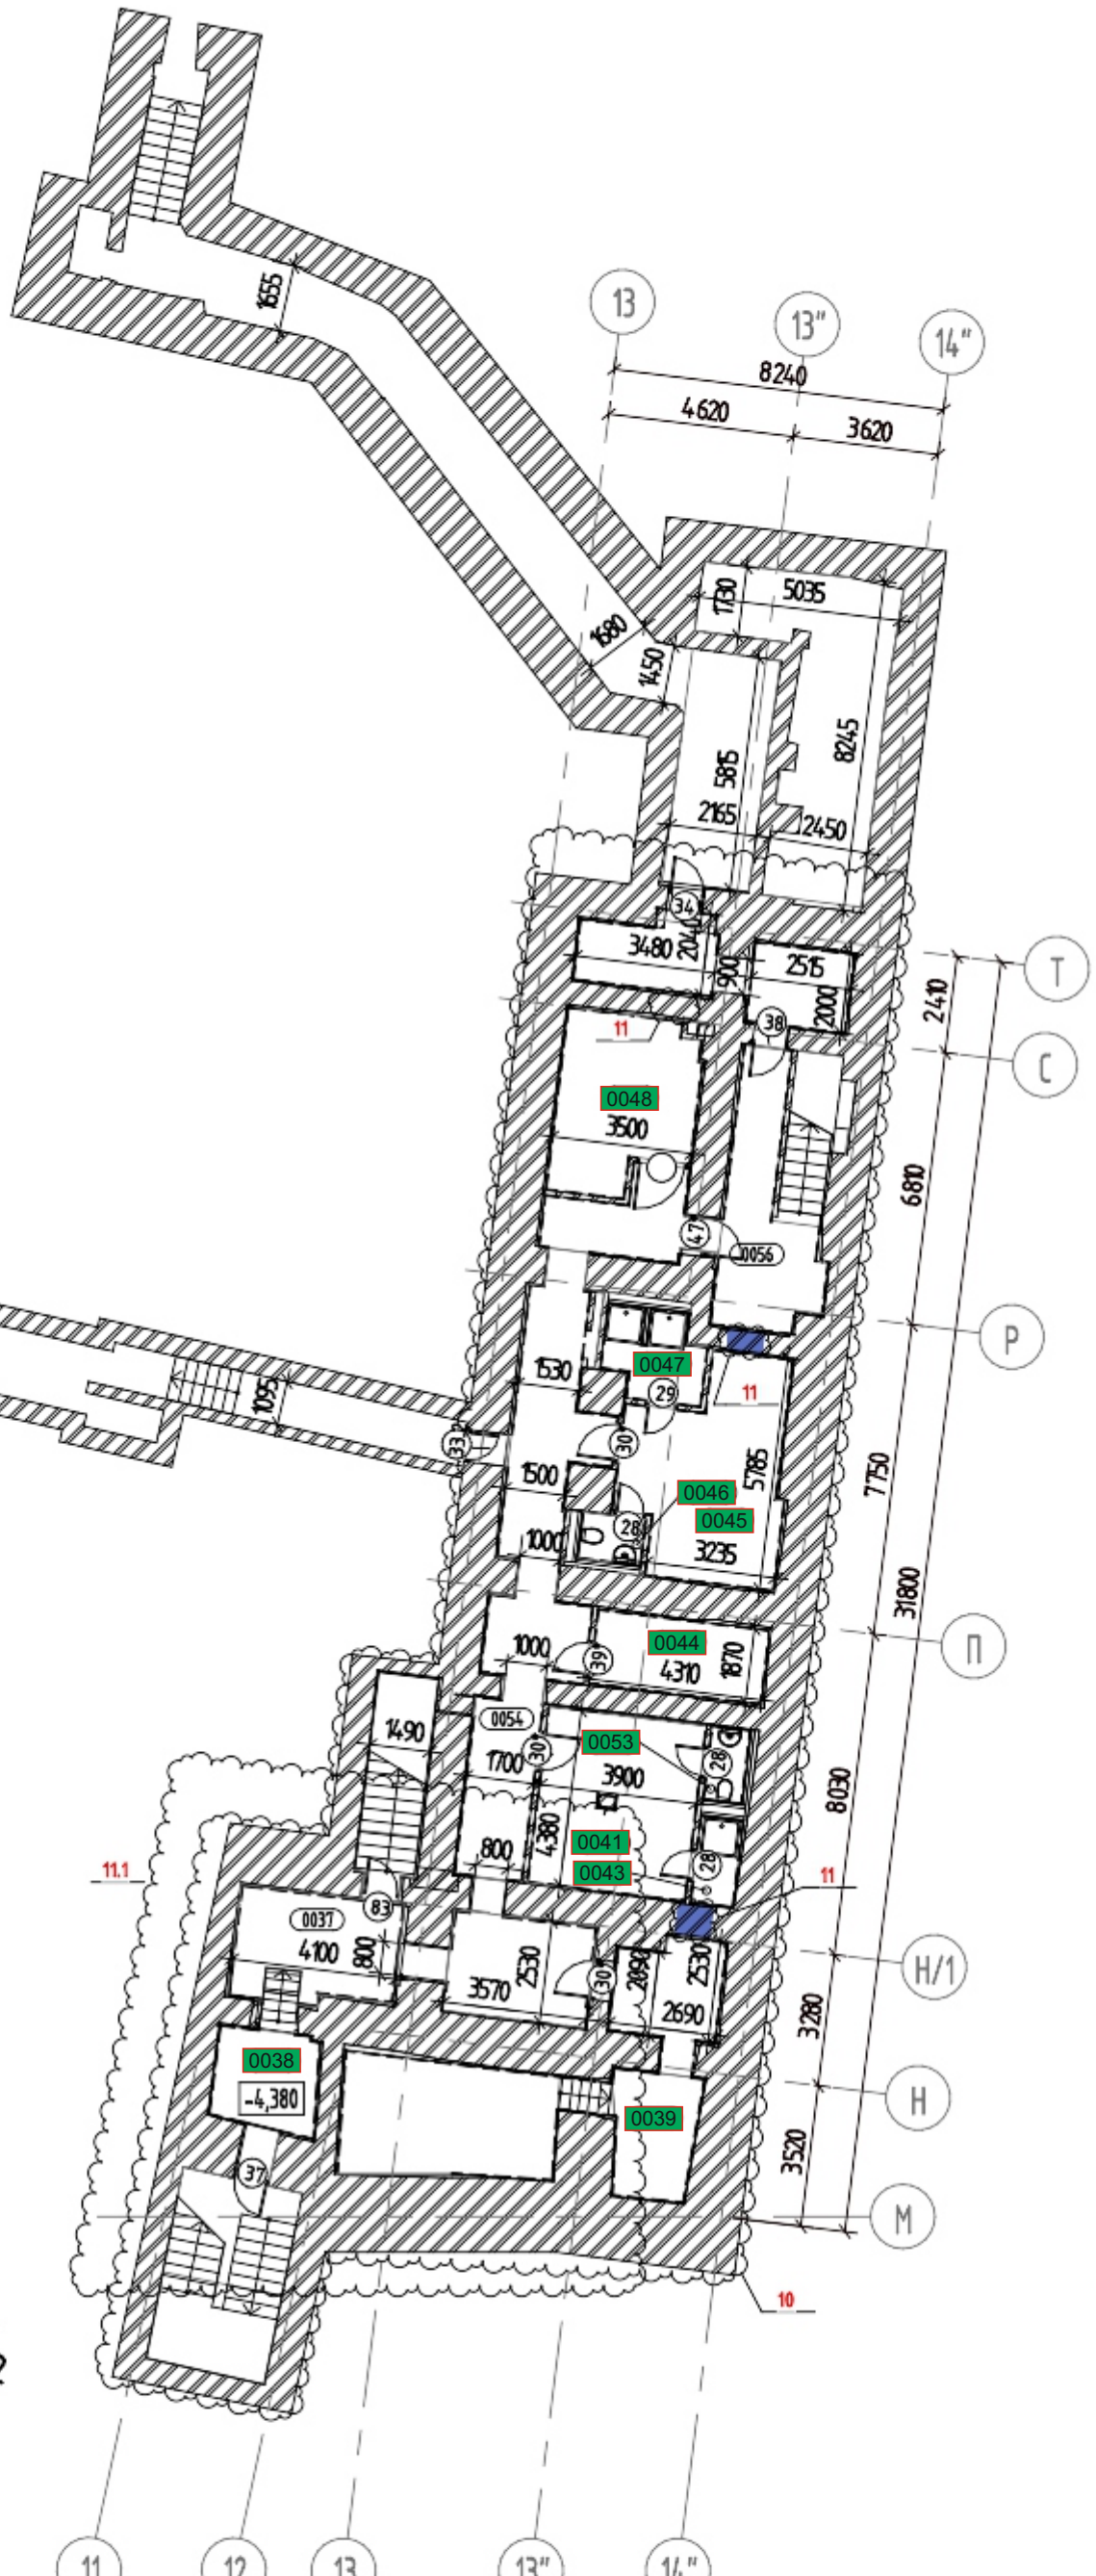

Экспликация помещений

№ пом.	Наименование	Площадь	Кат. пом.
0037	Коридор	17,62	
0038	Гардеробная уличной одежды персонала	5,90	
0039	Гардероб рабочей и домашней одежды	28,37	
0041	Гардеробная персонала для домашней и рабочей одежды	16,89	
0043	Душевая	2,16	
0044	Кроссовая	7,69	
0045	Гардеробная персонала для домашней и рабочей одежды	18,45	
0046	Уборная	1,70	
0047	Душевая	4,60	
0048	ГРЩ	13,60	
0050	Коридор	10,51	
0053	Уборная	1,66	
0054	Коридор	7,19	
0056	Лестничная клетка	16,07	

Взам. инв. №

Подп. и дата

Инв. № подл.

Изм.	Кол.уч.	Лист	№док.	Подп.	Дата
Разработал		Гальченко			04.21
ГАП		Холодова			04.21
Нач.мастер.		Холодова			04.21
Н.Контроль		Маяцкая			04.21
КГИП		Ивонин			04.21

950-09/18/ДСР

ФГБУ «Больница с поликлиникой» Управления делами Президента Российской Федерации по адресу: г. Москва, Романов пер., д.2/6, стр. 2. Реконструкции здания (в режиме реставрации с приспособлением к современному использованию)

Архитектурные решения	Стадия	Лист	Листов
	П		
План -1 этажа после реконструкции	АО "МСУ-1"		

Формат А3