

План 1 этажа после реконструкции
(1 : 200)

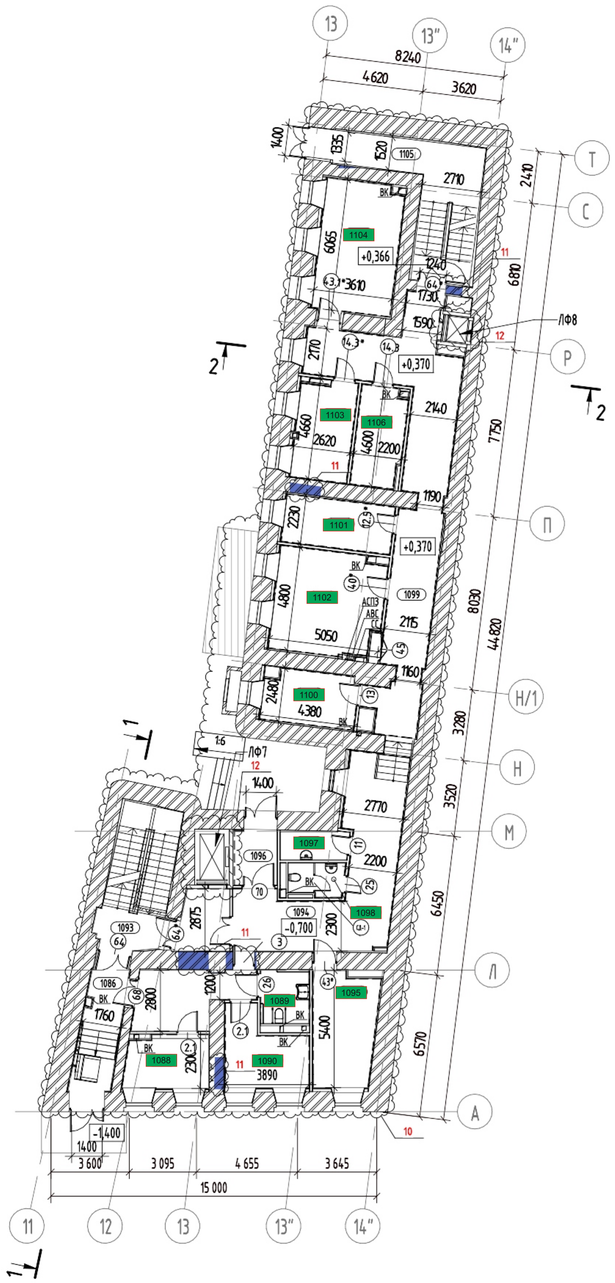


План подземного этажа ротонды

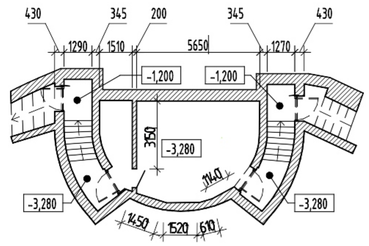

Состав эксплуатируемой кровли ротонды (является частью дворовой
- Покрытие из тротуарной плитки – 47,5 м²
- Выравнивающая стяжка h =50 м – 47,5 м²
- Утепление: гравий керамзитовый – 23,75 м³
- Пароизоляция прокладочная в 1 слой (геотекстиль) – 47,5 м²
- Гидроизоляция оклеечная Техноэласт ЭПП в 2 слоя – 47,5 м²
- Утепление легким ячеистым бетоном с разуклонкой (30–100 мм) – 1,66 м

План этажа КПП


Вид. В (внутренний двор)

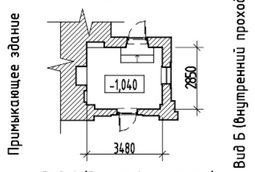


Вид А (Романов переулок)

Состав кровли КПП
- Изоляция мин. плитами РуфБатс В RockWool – 3,735 м²
- Уст-во кровель плоских из наплавляемых материалов Техноэласт ТитанBASE Техноэласт ТОР синий – 16,6 м²
- Уст-во мелких покрытий из листовой оцинкованной стали – 2,72 м²


Вид А (Романов переулок)

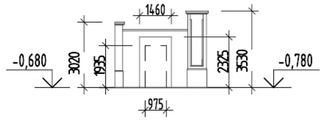

Вид Б (внутренний проход)

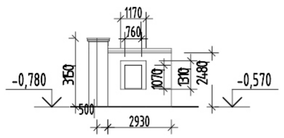

Вид. В (внутренний двор)

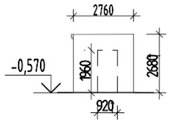


Экспликация помещений

№ пом.	Наименование	Площадь	Кат. пом.
1086	Тамбур	11,64	
1087	Коридор-ожидальная	11,92	
1088	Кабинет врача-инфекциониста	8,89	
1089	Уборная для посетителей	5,26	
1090	Процедурная	11,10	
1094	Коридор	33,68	
1094а	Лифтовой холл	6,15	
1095	Комната управления мед. газами	14,52	
1096	Тамбур	4,69	
1097	Помещение хранения предметов уборки	4,03	В4
1098	Уборная	3,56	
1099	Коридор	50,01	
1100	Комната хранения расходных материалов	9,95	В3
1101	Кабинет МТО	10,85	
1102	Серверная	22,35	В3
1103	Складское помещение МТО, хранение лекарственных средств	11,42	В3
1104	Склад лекарств	21,38	В3
1105	Лестничная клетка	23,93	
1106	ВРУ	9,48	В3

Условные обозначения :

- Стены из монолитного железобетона
- Существующие стены из полнотелого кирпича
- Закладываемый проем – кладка из полнотелого кирпича КР-р-по 250х120х65/1НФ/200/2.0/F25/ГОСТ 530–2012 на цементно-песчаном растворе М150, армированной сеткой 4Вр1 50х50 через каждые 4 ряда
- Каркасно-обшивная стена ГК-7 с двухслойной обшивкой из листов/плит ГСП-А/Аквапанель на одинарном металлическом каркасе из термопрофилей ТН/ТС 100х1,0. Общая толщина перегородки – 150 мм. Комплектная система КНАУФ тип КОС.
- Перегородка с двухслойными обшивками из листов ГСП-А на одинарном металлическом каркасе (ПС 50х50). Общая толщина перегородки – 100 мм. Комплектная система КНАУФ, тип С112.
- Перегородка с двухслойными обшивками из листов/плит ГСП-А/ГСП-DFH3IR / Аквапанель® Внутренняя на одинарном металлическом каркасе (ПС 100х50). Общая толщина перегородки – 150 мм. Комплектная система КНАУФ, тип С112/С381.2/С382.
- Двойной разнесенный каркас из стальных профилей ПС 75/50 и ПН 75/40 с двухслойными обшивками из листов/плиты ГСП-А/АКВАПАНЕЛЬ® Внутренняя. Общая толщина перегородки – 250 мм. Комплектная система КНАУФ, тип С386.2.
- Двухслойная облицовка из листов/плит ГСП-А/ГСП-DFH3IR/Аквапанель®Внутренняя на металлическом каркасе (ПП 60х27), закрепленном на базовой стене. Общая толщина облицовки – 52,5 мм. Комплектная система КНАУФ, тип С623/С683
- Двухслойная облицовка из листов/плит ГСП-А/ГСП-DFH3IR/Аквапанель®Внутренняя на металлическом каркасе (ПС 50х50), отнесенном от базовой стены. Общая толщина облицовки – 75 мм. Комплектная система КНАУФ, тип С626/С686
- Двухслойная облицовка из плит Аквапанель®Внутренняя на металлическом каркасе (ПС 75х50), отнесенном от базовой стены. Общая толщина облицовки – 100 мм. Комплектная система КНАУФ, тип С686
- Одинарный стальной каркас из стальных профилей ПС 100/50 и ПН 100/40. Каркас обшит с тремя листами/плитами ГВ/ВГВ/Аквапанели® Внутренняя с промежуточными прослойками из оцинкованных стальных листов и заполнением полости каркаса минераловатными плитами толщиной 50 мм и плотностью 37 кг/м3. Общая толщина перегородки – 177 мм. Комплектная система КНАУФ, тип С367.

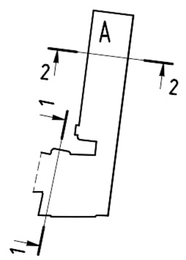

						950-09/18/ДСР	
						ФГБУ «Больница с поликлиникой» Управления делами Президента Российской Федерации по адресу: г. Москва, Романов пер., д.2/6, стр. 2. Реконструкции здания (в режиме реставрации с приспособлением к современному использованию)	
Изм.	Кол.уч.	Лист	№док.	Подп.	Дата		
Разработал		Гальченко			04.21	Архитектурные решения	Стадия: П; Лист; Листов
ГАП		Холодова			04.21		
Нач.мастер.		Холодова			04.21		
Н.Контроль		Маяцкая			04.21	План 1 этажа после реконструкции	АО "МСУ-1"
КГИП		Ивонин			04.21		

Взам. инв. № | Подп. и дата | Инв. № подл.

Формат А2