

План 2 этажа после реконструкции
(1 : 200)

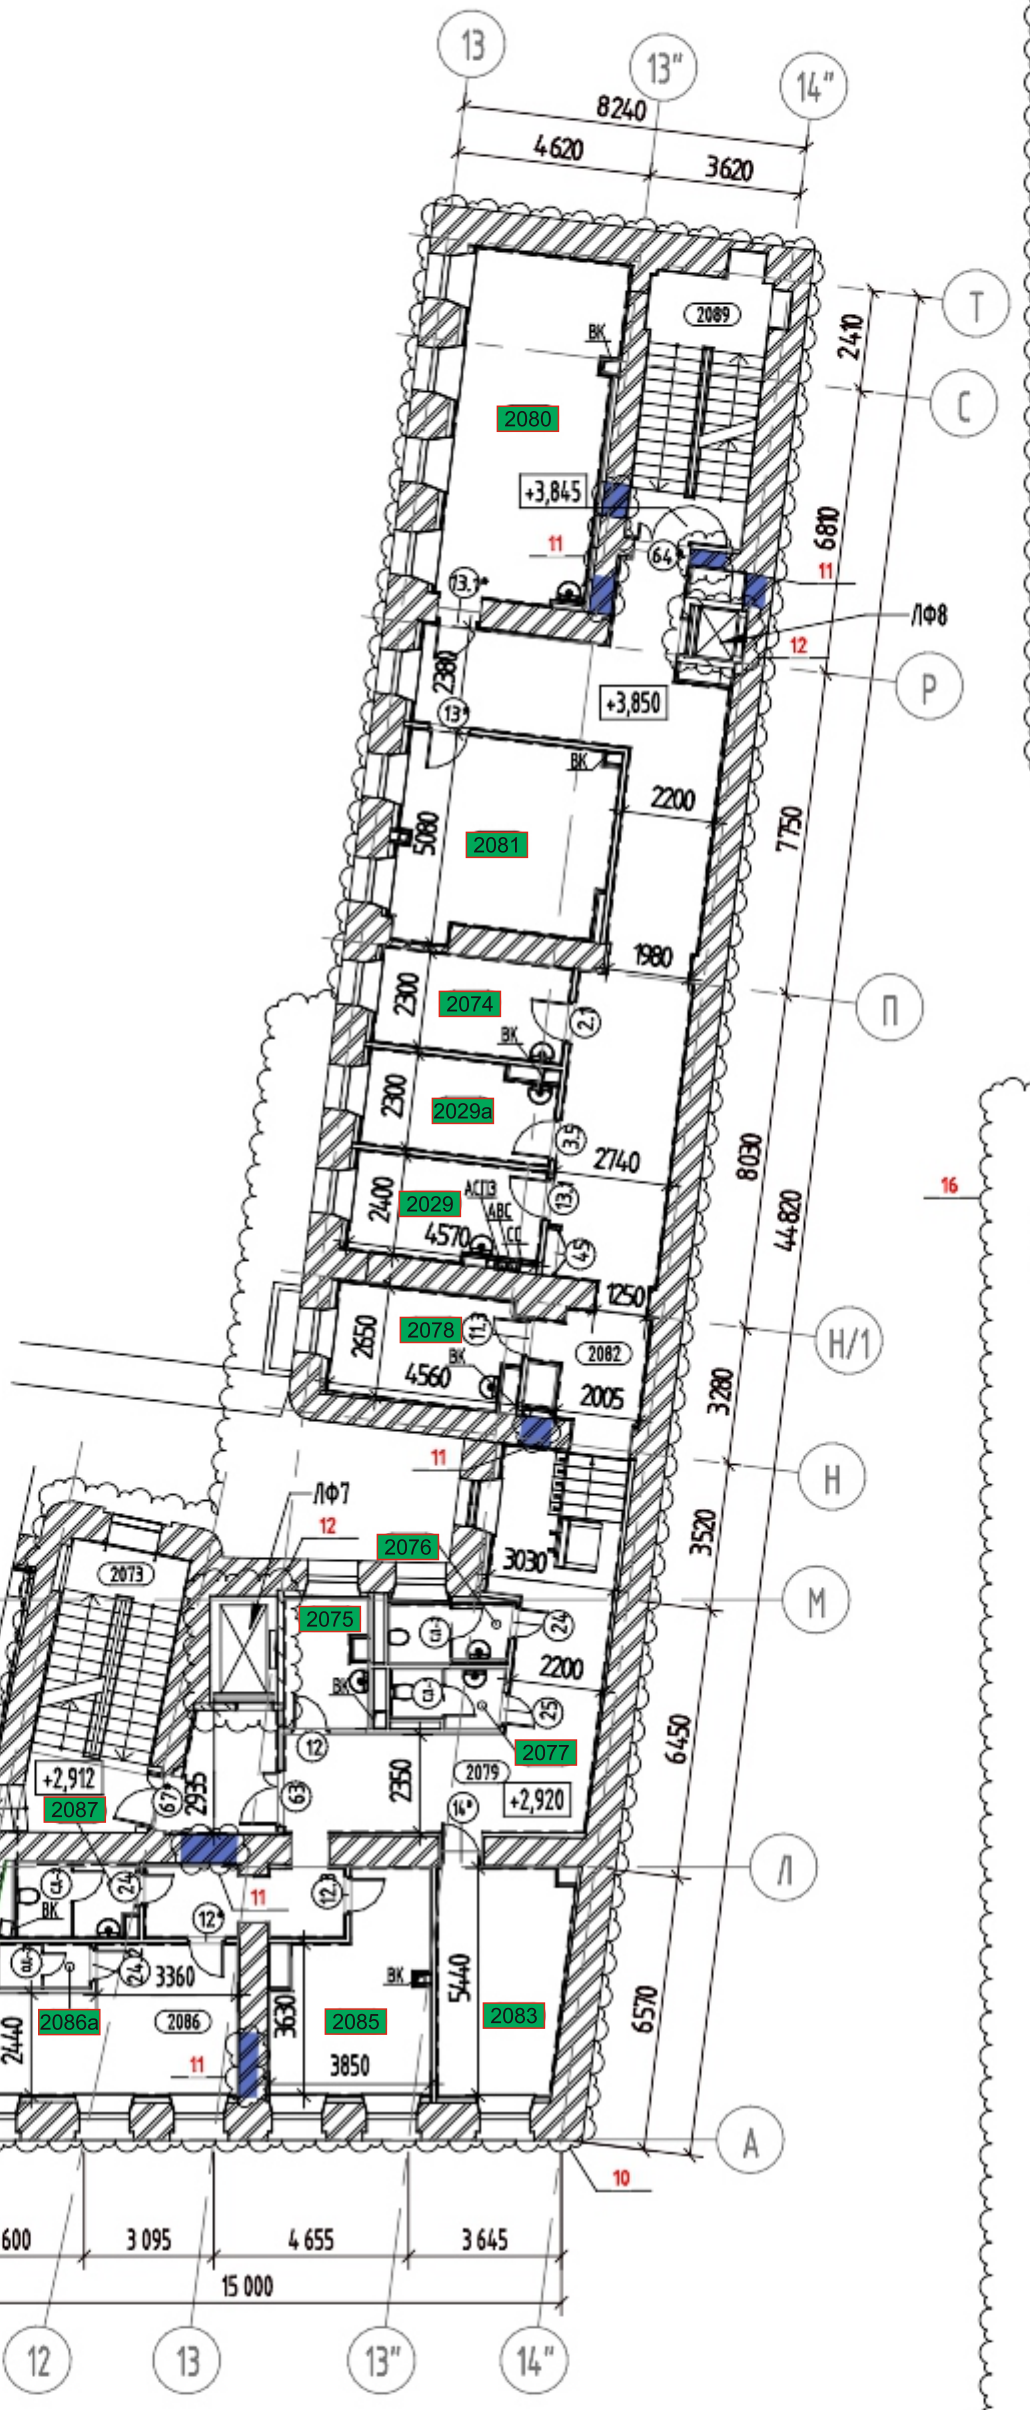

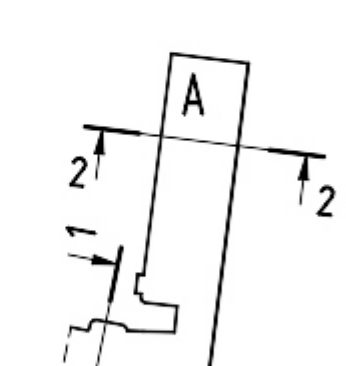

Экспликация помещений

№ пом.	Наименование	Площадь	Кат. пом.
2029	Кабинет экспертизы	10,10	
2029а	Кабинет эпидемиолога	9,62	
2074	Кабинет фармаколога	10,08	
2075	Предметы уборки	5,63	В4
2076	Уборная для персонала	3,67	
2077	Уборная для персонала	3,20	
2078	Кабинет мед. статистики	11,00	
2079	Коридор	40,45	
2079а	Лифтовый холл	6,32	
2080	Гардеробы персонала для домашней и рабочей одежды	29,10	
2081	Комната отдыха водителей	22,66	
2082	Коридор	56,94	
2083	Кабинет Колл-центра	15,85	
2085	Моповая клининговой службы	16,09	В3
2086а	Душевая	2,10	
2087	Уборная	4,64	
2089	Лестничная клетка	18,96	

Условные обозначения:

Стены из монолитного железобетона

Существующие стены из полнотелого кирпича

Закладываемый проем – кладка из полнотелого кирпича КР-р-по 250х120х65/1НФ/200/2.0/F25/ГОСТ 530-2012 на цементно-песчаном растворе М150, армированной сеткой 4Вр1 50х50 через каждые 4 ряда

Каркасно-обшивная стена ГК-7 с двухслойной обшивкой из листов/плит ГСП-А/Аквапанель на одинарном металлическом каркасе из термопрофилей ТН/ТС 100х1,0. Общая толщина перегородки – 150 мм. Комплектная система КНАУФ тип К0С.

Перегородка с двухслойными обшивками из листов ГСП-А на одинарном металлическом каркасе (ПС 50х50). Общая толщина перегородки – 100 мм. Комплектная система КНАУФ, тип С112.

Перегородка с двухслойными обшивками из листов/плит ГСП-А/ГСП-DFH3IR / Аквапанель® Внутренняя на одинарном металлическом каркасе (ПС 100х50). Общая толщина перегородки – 150 мм. Комплектная система КНАУФ, тип С112/С381.2/С382.

Двойной разнесенный каркас из стальных профилей ПС 75/50 и ПН 75/40 с двухслойными обшивками из листов/плиты ГСП-А/АКВАПАНЕЛЬ® Внутренняя. Общая толщина перегородки – 250 мм. Комплектная система КНАУФ, тип С386.2.

Двухслойная облицовка из листов/плит ГСП-А/ГСП-DFH3IR/Аквапанель®Внутренняя на металлическом каркасе (ПП 60х27), закрепленном на базовой стене. Общая толщина облицовки – 52,5 мм. Комплектная система КНАУФ, тип С623/С683

Двухслойная облицовка из листов/плит ГСП-А/ГСП-DFH3IR/Аквапанель®Внутренняя на металлическом каркасе (ПС 50х50), отнесенном от базовой стены. Общая толщина облицовки – 75 мм. Комплектная система КНАУФ, тип С626/С686

Двухслойная облицовка из плит Аквапанель®Внутренняя на металлическом каркасе (ПС 75х50), отнесенном от базовой стены. Общая толщина облицовки – 100 мм. Комплектная система КНАУФ, тип С686

Одинарный стальной каркас из стальных профилей ПС 100/50 и ПН 100/40. Каркас обшит с тремя листами/плитами ГВЛВ/Аквапанели® Внутренняя с промежуточными прослойками из оцинкованных стальных листов и заполнением полости каркаса минераловатными плитами толщиной 50 мм и плотностью 37 кг/м3. Общая толщина перегородки – 177 мм. Комплектная система КНАУФ, тип С367.

Взам. инв. №

Подп. и дата

Инв. № подл.

Изм.	Кол.уч.	Лист	№док.	Подп.	Дата
Разработал		Гальченко			04.21
ГАП		Холодова			04.21
Нач.мастер.		Холодова			04.21
Н.Контроль		Маяцкая			04.21
КГИП		Ивонин			04.21

950-09/18/ДСР

ФГБУ «Больница с поликлиникой» Управления делами Президента Российской Федерации по адресу: г. Москва, Романов пер., д.2/6, стр. 2. Реконструкции здания (в режиме реставрации с приспособлением к современному использованию)

Архитектурные решения	Стадия	Лист	Листов
	П		
План 2 этажа после реконструкции	АО "МСУ-1"		

Формат А3