

План 3 этажа после реконструкции
(1 : 200)

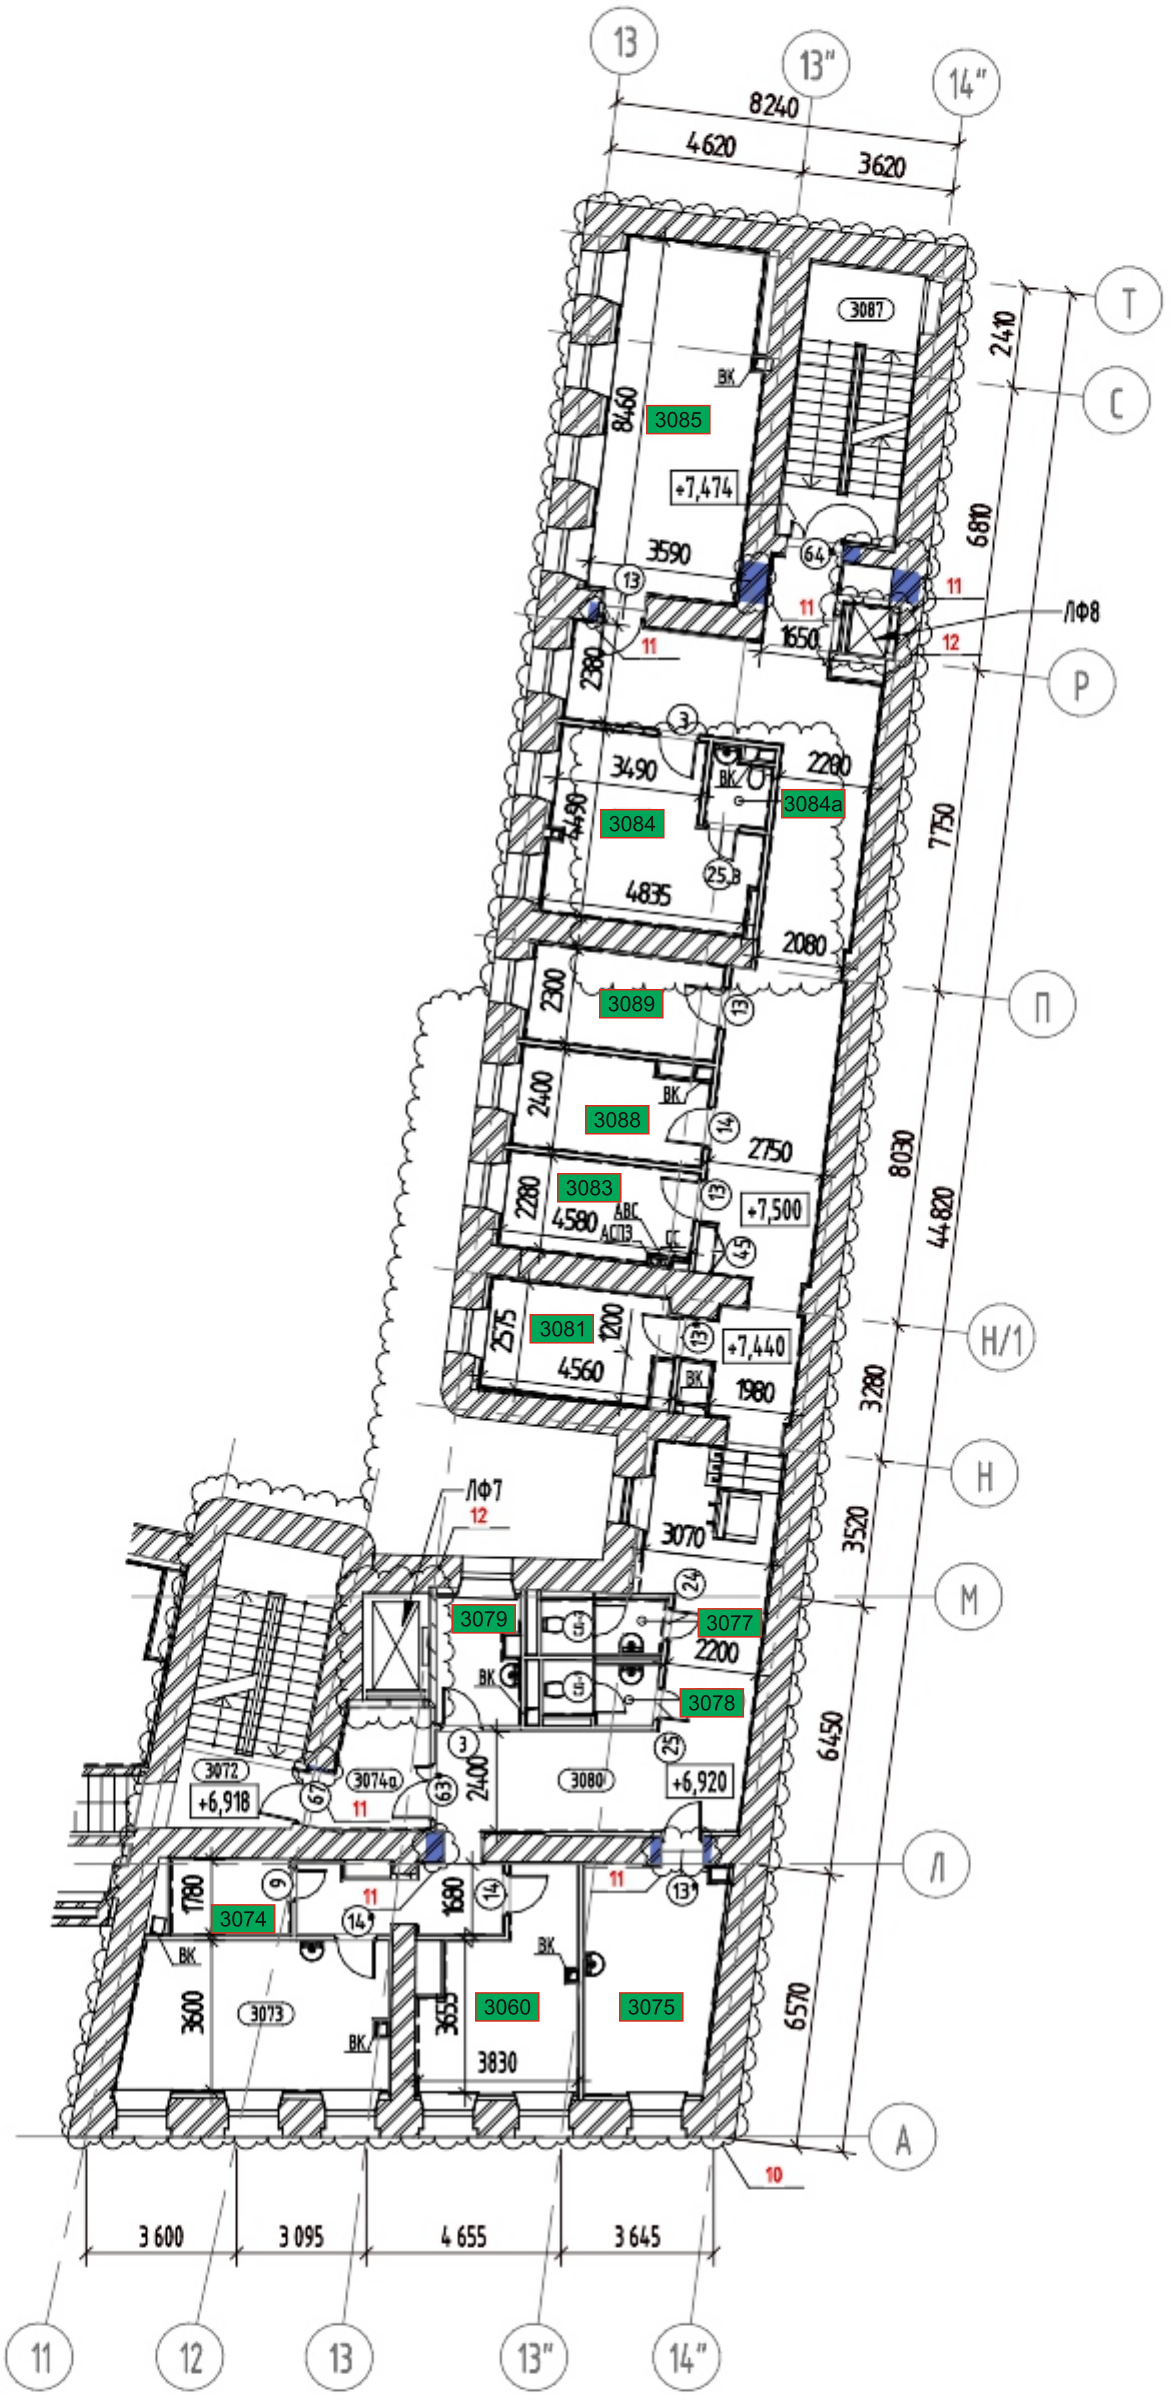

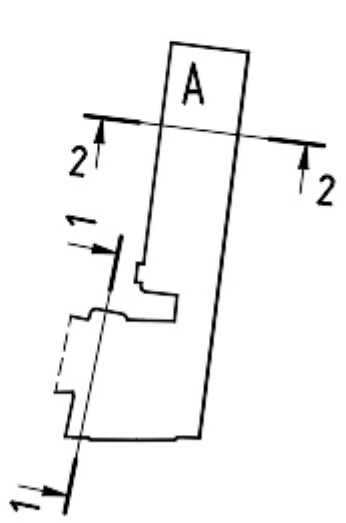

Экспликация помещений

№ пом.	Наименование	Площадь	Кат. пом.
3060	Комната персонала	15,41	
3072	Лестничная клетка	29,74	
3074	Помещение хранения медикаментов	4,82	В4
3074а	Лифтовый холл	6,32	
3075	Комната сестры-хозяйки с местом для хранения чистого белья	16,61	
3077	Уборная	3,56	
3078	Уборная	3,46	
3079	Помещение предметов уборки	5,59	В4
3080	Коридор	97,57	
3081	Комната персонала	10,86	
3083	Кабинет администативно-технической службы	9,80	
3084	Кабинет заместителя главного врача по общим вопросам	18,68	
3084а	Уборная	2,27	
3085	Кабинет инженерно-эксплуатационной службы	28,79	
3087	Лестничная клетка	18,05	
3088	Кабинет АХО	10,05	
3089	Кабинет энергетического отдела	10,08	

Условные обозначения:

Стены из монолитного железобетона

Существующие стены из полнотелого кирпича

Закладываемый проем – кладка из полнотелого кирпича КР-р-по 250х120х65/1НФ/200/2.0/F25/ГОСТ 530-2012 на цементно-песчаном растворе М150, армированной сеткой 4Вр1 50х50 через каждые 4 ряда

Каркасно-обшивная стена ГК-7 с двухслойной обшивкой из листов/плит ГСП-А/Аквапанель на одинарном металлическом каркасе из термопрофилей ТН/ТС 100х1,0. Общая толщина перегородки – 150 мм. Комплектная система КНАУФ тип КОС.

Перегородка с двухслойными обшивками из листов ГСП-А на одинарном металлическом каркасе (ПС 50х50). Общая толщина перегородки – 100 мм. Комплектная система КНАУФ, тип С112.

Перегородка с двухслойными обшивками из листов/плит ГСП-А/ГСП-DFH3IR / Аквапанель® Внутренняя на одинарном металлическом каркасе (ПС 100х50). Общая толщина перегородки – 150 мм. Комплектная система КНАУФ, тип С112/С381.2/С382.

Двойной разнесенный каркас из стальных профилей ПС 75/50 и ПН 75/40 с двухслойными обшивками из листов/плиты ГСП-А/АКВАПАНЕЛЬ® Внутренняя. Общая толщина перегородки – 250 мм. Комплектная система КНАУФ, тип С386.2.

Двухслойная облицовка из листов/плит ГСП-А/ГСП-DFH3IR/Аквапанель®Внутренняя на металлическом каркасе (ПП 60х27), закрепленном на базовой стене. Общая толщина облицовки – 52,5 мм. Комплектная система КНАУФ, тип С623/С683

Двухслойная облицовка из листов/плит ГСП-А/ГСП-DFH3IR/Аквапанель®Внутренняя на металлическом каркасе (ПС 50х50), отнесенном от базовой стены. Общая толщина облицовки – 75 мм. Комплектная система КНАУФ, тип С626/С686

Двухслойная облицовка из плит Аквапанель®Внутренняя на металлическом каркасе (ПС 75х50), отнесенном от базовой стены. Общая толщина облицовки – 100 мм. Комплектная система КНАУФ, тип С686

Одинарный стальной каркас из стальных профилей ПС 100/50 и ПН 100/40. Каркас обшит с тремя листами/плитами ГВЛВ/Аквапанели® Внутренняя с промежуточными прослойками из оцинкованных стальных листов и заполнением полости каркаса минераловатными плитами толщиной 50 мм и плотностью 37 кг/м3. Общая толщина перегородки – 177 мм. Комплектная система КНАУФ, тип С367.

Изм.	Кол.уч.	Лист	№док.	Подп.	Дата	950-09/18/ДСР			
						ФГБУ «Больница с поликлиникой» Управления делами Президента Российской Федерации по адресу: г. Москва, Романов пер., д.2/6, стр. 2. Реконструкции здания (в режиме реставрации с приспособлением к современному использованию)			
Разработал		Гальченко			04.21	Архитектурные решения	Стадия	Лист	Листов
ГАП		Холодова			04.21		П		
Нач.мастер.		Холодова			04.21				
Н.Контроль		Маяцкая			04.21	План 3 этажа после реконструкции	АО "МСУ-1"		
КГИП		Ивонин			04.21				

Взам. инв. №

Подп. и дата

Инв. № подл.

Формат А3