
План 4 этажа после реконструкции
(1 : 200)

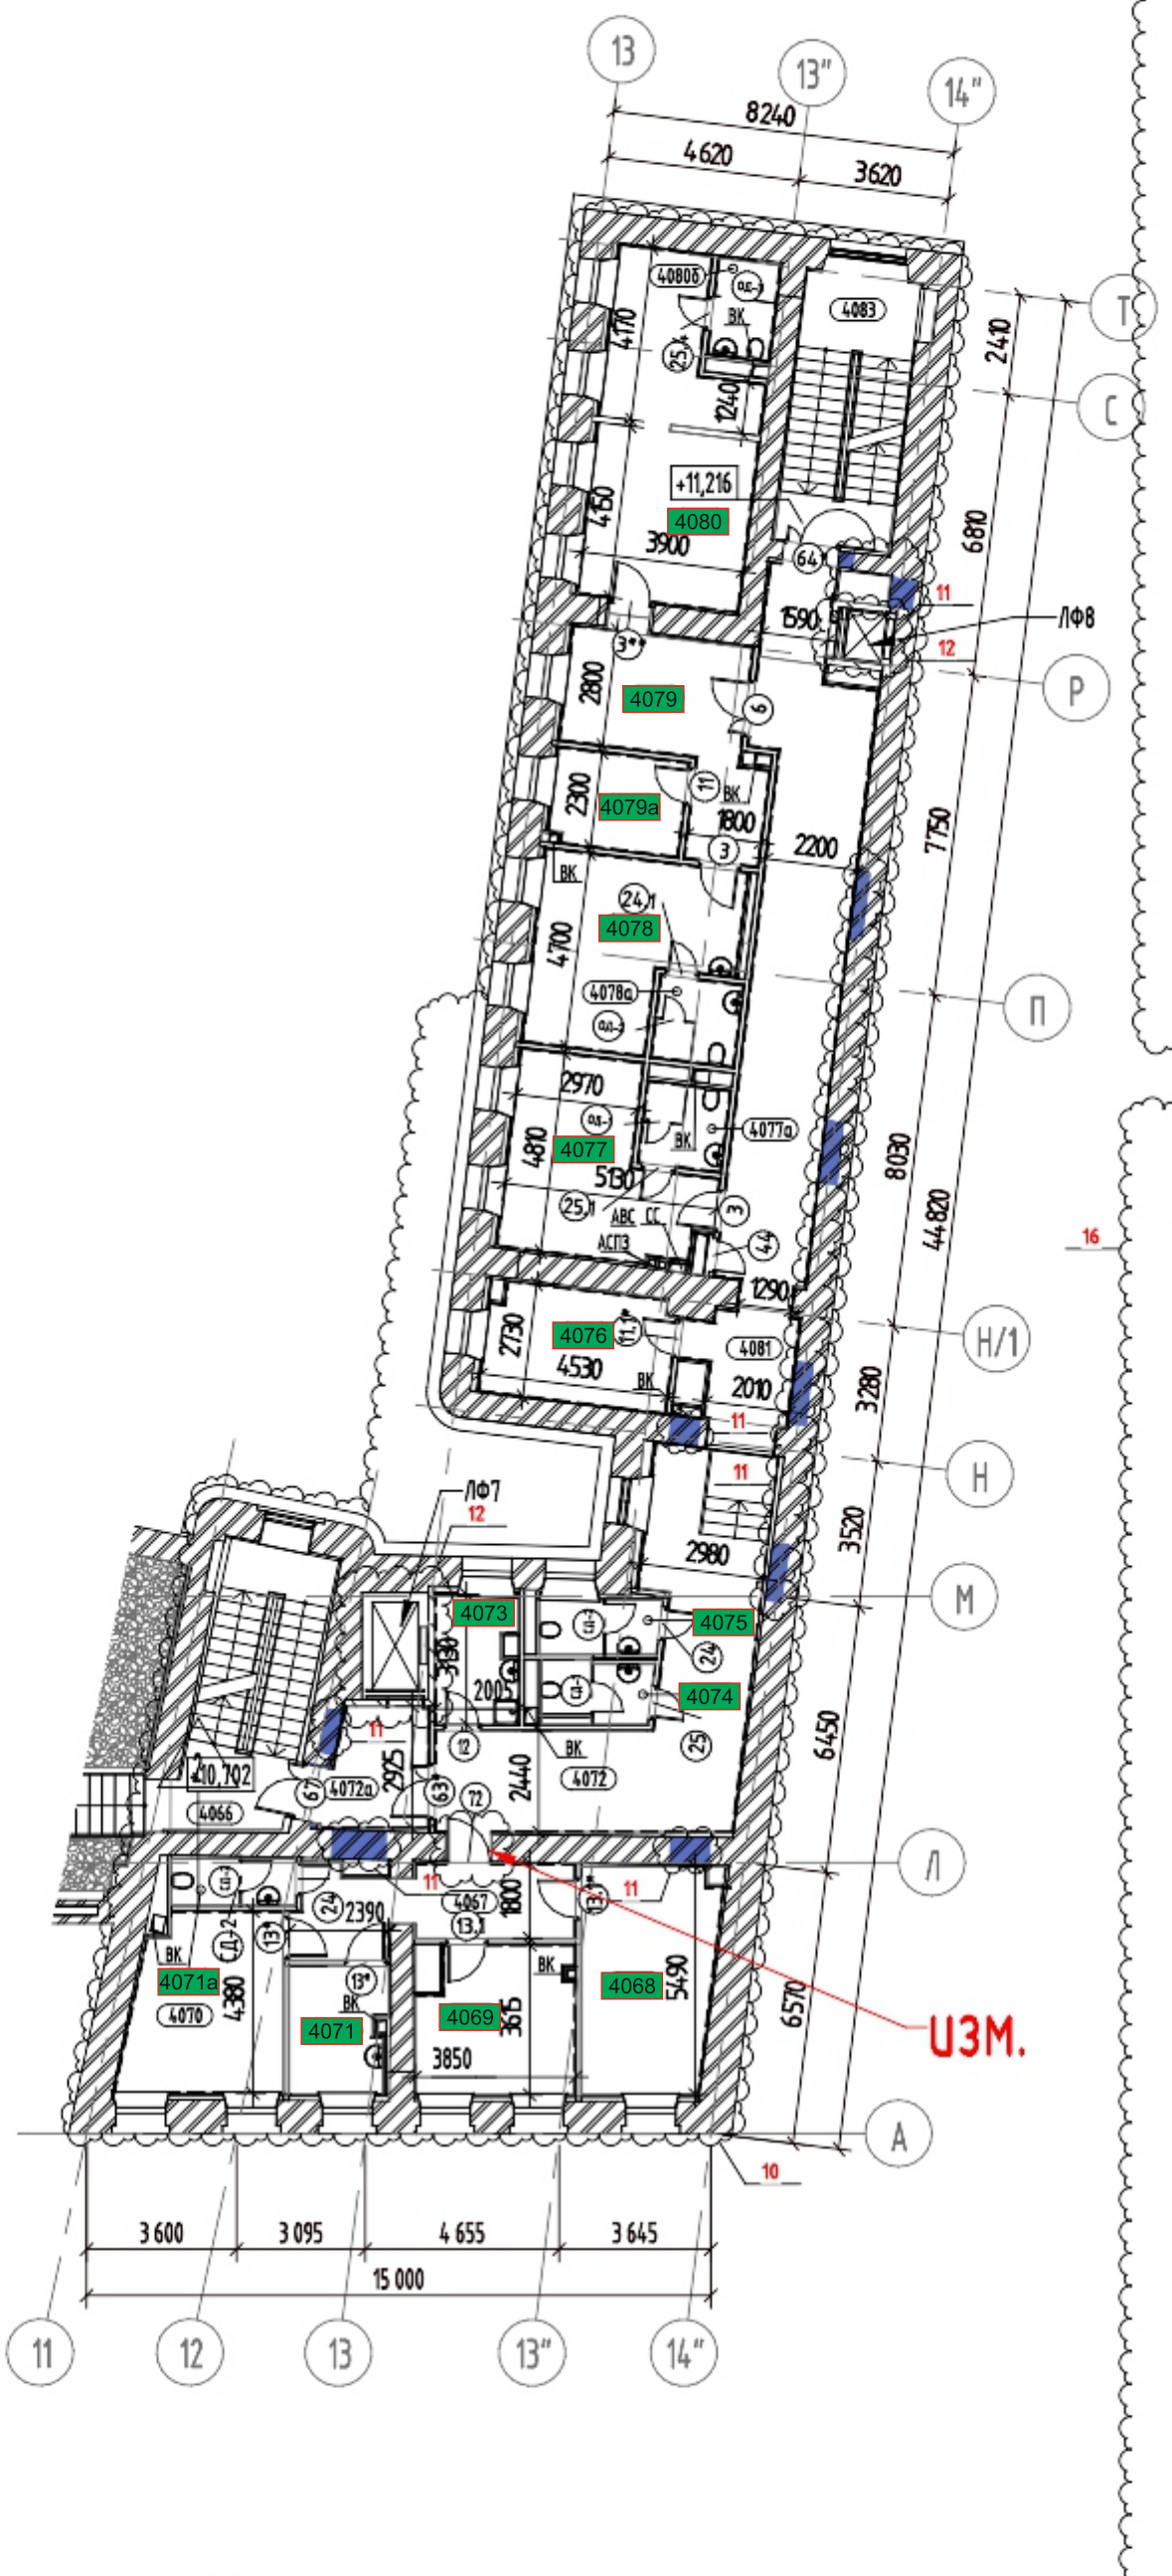

Экспликация помещений

№ пом.	Наименование	Площадь	Кат. пом.
4066	Лестничная клетка	18,26	
4067	Коридор	11,20	
4068	Лабораторная гематологическая	16,72	В3
4069	Моечная лабораторной посуды	12,53	В3
4071	Помещение регистрации анализов	6,60	
4071а	Уборная	3,10	
4072	Коридор	34,46	
4072а	Лифтовой холл	6,43	
4073	Помещение хранения предметов уборки	5,67	В4
4074	Уборная	3,95	
4075	Уборная	3,74	
4076	Комната персонала	11,60	
4077	Кабинет главной медсестры поликлиники	17,85	
4077а	Санузел	3,76	
4078	Кабинет заместителя главного врача	18,30	
4078а	Санузел	3,78	
4079	Приемная	15,95	
4079а	Подсобное помещение	6,90	В4
4080	Кабинет главного врача поликлиники	26,88	
4080б	Санузел	3,34	
4081	Коридор	43,15	
4083	Лестничная клетка	17,98	
		292,15	

Условные обозначения:

Стены из монолитного железобетона

Существующие стены из полнотелого кирпича

Закладываемый проем – кладка из полнотелого кирпича КР-р-по 250х120х65/1НФ/200/2.0/F25/ГОСТ 530-2012 на цементно-песчаном растворе М150, армированной сеткой 4Вр1 50х50 через каждые 4 ряда

Каркасно-обшивная стена ГК-7 с двухслойной обшивкой из листов/плит ГСП-А/Аквапанель на одинарном металлическом каркасе из термопрофилей ТН/ТС 100х1,0. Общая толщина перегородки – 150 мм. Комплектная система КНАУФ тип КОС.

Перегородка с двухслойными обшивками из листов ГСП-А на одинарном металлическом каркасе (ПС 50х50). Общая толщина перегородки – 100 мм. Комплектная система КНАУФ, тип С112.

Перегородка с двухслойными обшивками из листов/плит ГСП-А/ГСП-DFH3IR / Аквапанель® Внутренняя на одинарном металлическом каркасе (ПС 100х50). Общая толщина перегородки – 150 мм. Комплектная система КНАУФ, тип С112/С381.2/С382.


Двойной разнесенный каркас из стальных профилей ПС 75/50 и ПН 75/40 с двухслойными обшивками из листов/плиты ГСП-А/АКВАПАНЕЛЬ® Внутренняя. Общая толщина перегородки – 250 мм. Комплектная система КНАУФ, тип С386.2.

Двухслойная облицовка из листов/плит ГСП-А/ГСП-DFH3IR/Аквапанель®Внутренняя на металлическом каркасе (ПП 60х27), закрепленном на базовой стене. Общая толщина облицовки – 52,5 мм. Комплектная система КНАУФ, тип С623/С683

Двухслойная облицовка из листов/плит ГСП-А/ГСП-DFH3IR/Аквапанель®Внутренняя на металлическом каркасе (ПС 50х50), отнесенном от базовой стены. Общая толщина облицовки – 75 мм. Комплектная система КНАУФ, тип С626/С686

Двухслойная облицовка из плит Аквапанель®Внутренняя на металлическом каркасе (ПС 75х50), отнесенном от базовой стены. Общая толщина облицовки – 100 мм. Комплектная система КНАУФ, тип С686

Одинарный стальной каркас из стальных профилей ПС 100/50 и ПН 100/40. Каркас обшит с тремя листами/плитами ГВЛВ/Аквапанели® Внутренняя с промежуточными прослойками из оцинкованных стальных листов и заполнением полости каркаса минераловатными плитами толщиной 50 мм и плотностью 37 кг/м3. Общая толщина перегородки – 177 мм. Комплектная система КНАУФ, тип С367.

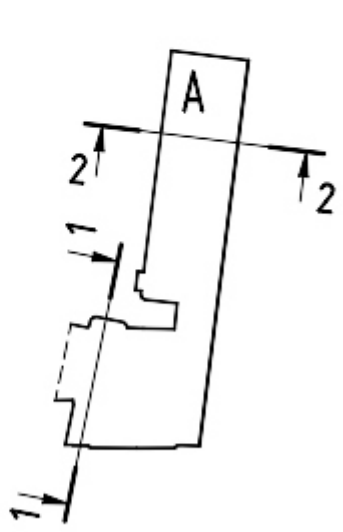

Изм.	Кол.уч.	Лист	№док.	Подп.	Дата
Разработал		Гальченко			04.21
ГАП		Холодова			04.21
Нач.мастер.		Холодова			04.21
Н.Контроль		Маяцкая			04.21
КГИП		Ивонин			04.21

950-09/18/ДСР-АР1

ФГБУ «Больница с поликлиникой» Управления делами Президента Российской Федерации по адресу: г. Москва, Романов пер., д.2/6, стр. 2. Реконструкции здания (в режиме реставрации с приспособлением к современному использованию)

Архитектурные решения	Стадия	Лист	Листов
	П		
План 4 этажа после реконструкции	АО "МСУ-1"		

Взам. инв. №

Подп. и дата

Инв. № подл.

Формат А3