
План 3 этажа
(1 : 200)

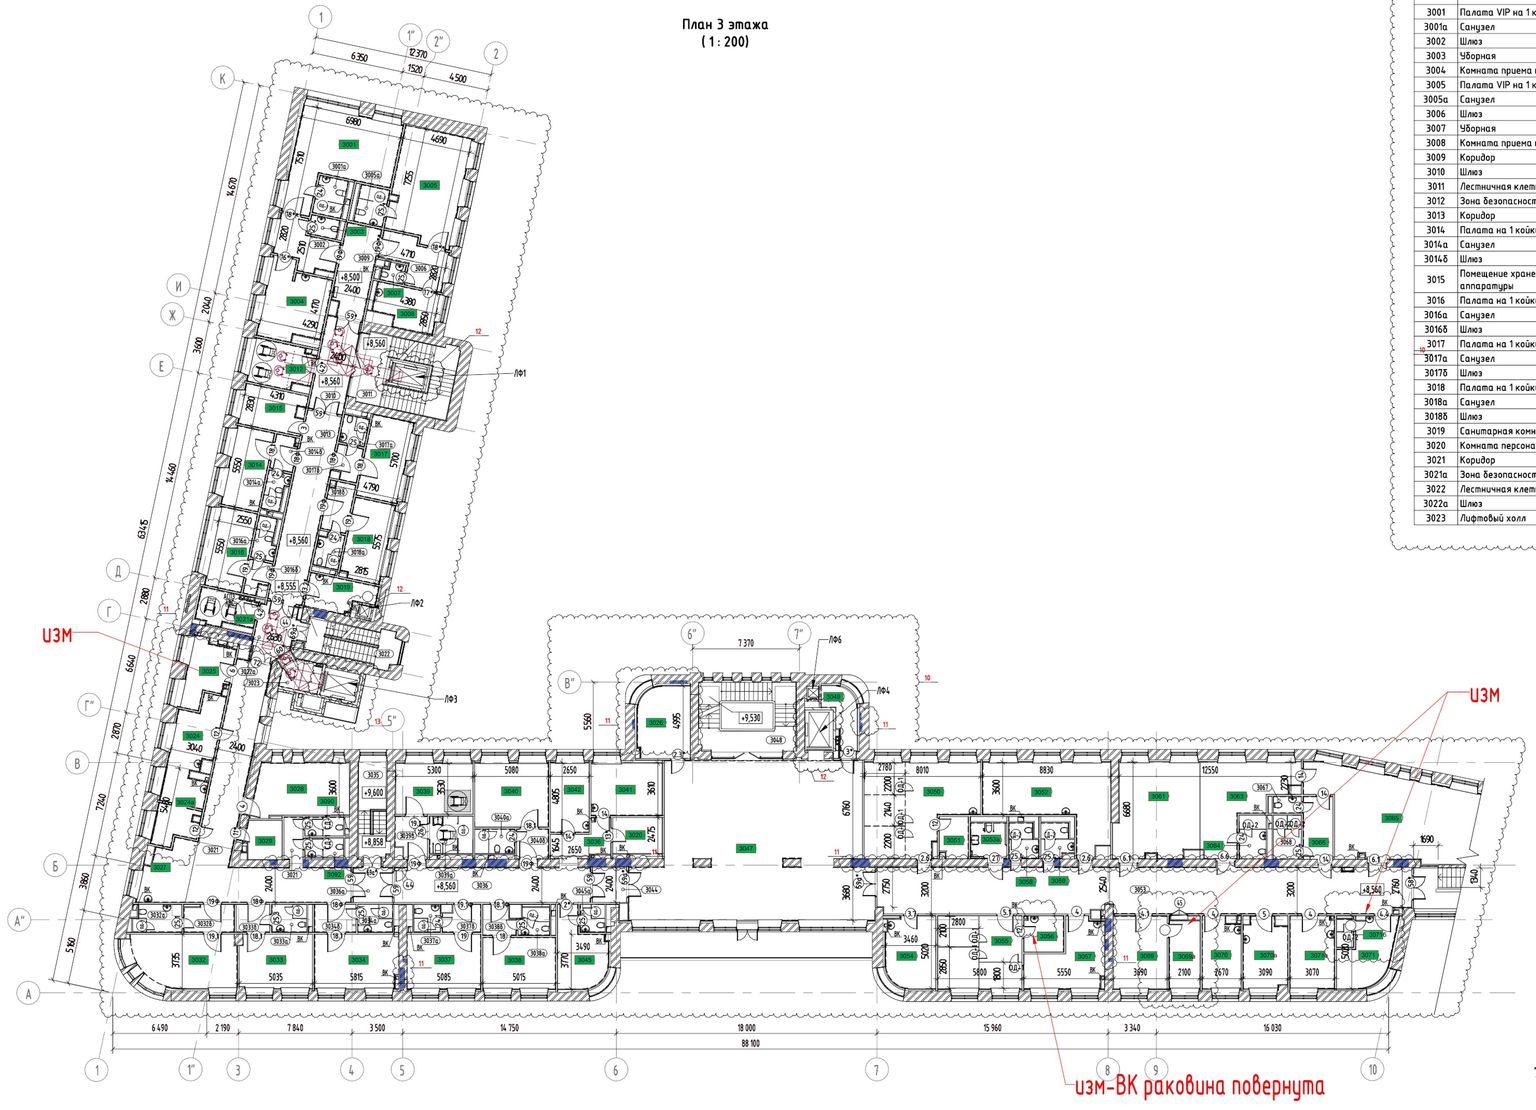

Экспликация помещений

№ пом.	Наименование	Площадь	Кат. пом.
3001	Палата VIP на 1 койку	35,91	
3001а	Санузел	4,99	
3002	Шлюз	10,67	
3003	Уборная	2,45	
3004	Комната приема посетителей	20,31	
3005	Палата VIP на 1 койку	34,18	
3005а	Санузел	4,91	
3006	Шлюз	10,93	
3007	Уборная	1,74	
3008	Комната приема посетителей	10,79	
3009	Коридор	14,34	
3010	Шлюз	15,13	
3011	Лестничная клетка	29,08	
3012	Зона безопасности МГН	11,88	
3013	Коридор	30,79	
3014	Палата на 1 койку	13,94	
3014а	Санузел	3,42	
3014б	Шлюз	3,44	
3015	Помещение хранения переносной аппаратуры	11,37	В3
3016	Палата на 1 койку	13,67	
3016а	Санузел	3,80	
3016б	Шлюз	2,99	
3017	Палата на 1 койку	15,90	
3017а	Санузел	3,23	
3017б	Шлюз	3,71	
3018	Палата на 1 койку	14,96	
3018а	Санузел	3,83	
3018б	Шлюз	5,54	
3019	Санитарная комната	9,15	
3020	Комната персонала	8,08	
3021	Коридор	63,70	
3021а	Зона безопасности МГН	8,14	
3022	Лестничная клетка	13,73	
3022а	Шлюз	9,94	
3023	Лифтовый холл	4,99	

Экспликация помещений


№ пом.	Наименование	Площадь	Кат. пом.
3024	Буфетная	19,55	
3024а	Моечная	6,60	
3025	Процедурная	11,31	
3026	Помещение сестры-хозяйки	16,85	
3027	Пост дежурной медсестры	12,68	
3028	Перевязочная	22,91	
3029	Расходные материалы	6,15	В4
3032	Палата на 1 койку	24,25	
3032а	Санузел	5,75	
3032б	Шлюз	6,06	
3033	Палата на 1 койку	18,02	
3033а	Санузел	4,32	
3033б	Шлюз	4,14	
3034	Палата на 1 койку	20,94	
3034а	Санузел	4,22	
3034б	Шлюз	5,16	
3035	Лестничная клетка	12,98	
3036	Коридор	38,81	
3036а	Шлюз	6,18	
3037	Палата на 1 койку	18,62	
3037а	Санузел	3,22	
3037б	Шлюз	4,33	
3038	Палата на 1 койку	17,29	
3038а	Санузел	3,66	
3038б	Шлюз	4,10	
3039	Палата на 1 койку	18,17	
3039а	Санузел	7,30	
3039б	Шлюз	5,75	
3040	Палата на 1 койку	21,89	
3040а	Санузел	4,35	
3040б	Шлюз	4,22	
3041	Кабинет старшей сестры с помещением хранения расходных материалов и лекарственных средств	17,19	
3042	Ординаторская	12,29	
3044	Шлюз	5,34	

Экспликация помещений

№ пом.	Наименование	Площадь	Кат. пом.
3045	Кабинет заведующего	14,72	
3045а	Санузел	3,05	
3047	Холл-рекреация	158,57	
3048	Лестничная клетка	33,41	
3049	Кладовая	6,84	В4
3050	Кабинет теплолечения на 3 кушетки	42,79	
3051	Помещение подогрева парафина и озокерита	5,26	
3052	Кабинет лазеротерапии	37,00	
3053	Коридор-ожидальная	113,83	
3053а	Уборная для МГН	5,86	
3054	Кабинет врача-заведующего отделением	15,88	
3055	Кабинет электролечения (на 3 кушетки)	28,53	
3056	Помещение обработки прокладок	6,41	
3057	Кабинет массажа	19,04	
3058	Уборная для посетителей	4,33	
3059	Уборная для посетителей	4,61	
3061	Зал индивидуальных занятий ЛФК	36,57	
3063	Зал индивидуальных занятий ЛФК	27,69	
3064	Помещение для переодевания с санузлом	5,27	
3065	Зал групповых занятий ЛФК	62,99	
3066	Помещение для переодевания	8,39	
3067	Уборная	2,01	
3068	Душевая	5,42	
3069	Кабинет индивидуальных ингаляций	18,19	
3069а	Помещение обработки прокладок	9,57	
3070	Кабинет массажа	12,31	
3070а	Кабинет массажа	13,83	
3071	Кабинет массажа	14,80	
3071а	Кабинет массажа	14,84	
3071б	Душевая	2,09	
3073	Кабинет старшей сестры	21,51	
3090	Уборная для персонала	3,22	
3091	Лестничная клетка	12,10	
3092	Уборная для персонала	3,22	

Условные обозначения:

- Стены из монолитного железобетона
- Существующие стены из полнотелого кирпича
- Закладываемый проем из кладки из полнотелого кирпича КР-р-по 250х120х65/ПНФ/200/2.0/F25/ГОСТ 530-2012 на цементно-песчаном растворе М150, армированной сеткой 4Вр150х50 через каждые 4 ряда
- Каркасно-обшивная стена ГК-7 с двухслойной обшивкой из из листов/плит ГСП-А/Аквапанель на одинарном металлическом каркасе из термопрофилей ТН/ТС 100х1,0. Общая толщина перегородки – 150 мм. Комплектная система КНАУФ тип КОС.
- Перегородка с двухслойными обшивками из листов ГСП-А на одинарном металлическом каркасе (ПС 50х50). Общая толщина перегородки – 100 мм. Комплектная система КНАУФ, тип С112.
- Перегородка с двухслойными обшивками из листов/плит ГСП-А/ГСП-DFH3IR / Аквапанель® Внутренняя на одинарном металлическом каркасе (ПС 100х50). Общая толщина перегородки – 150 мм. Комплектная система КНАУФ, тип С112/СВ12/С382.
- Двойной разнесенный каркас из стальных профилей ПС 75/50 и ПН 75/40 с двухслойными обшивками из листов/плиты ГСП-А/АКВАПАНЕЛЬ® Внутренняя. Общая толщина перегородки – 250 мм. Комплектная система КНАУФ, тип С386.2.
- Двухслойная облицовка из листов/плит ГСП-А/ГСП-DFH3IR/Аквапанель®Внутренняя на металлическом каркасе (ПП 60х27), закрепленном на базовой стене. Общая толщина облицовки – 52,5 мм. Комплектная система КНАУФ, тип С623/С683
- Двухслойная облицовка из листов/плит ГСП-А/ГСП-DFH3IR/Аквапанель®Внутренняя на металлическом каркасе (ПС 50х50), отнесенном от базовой стены. Общая толщина облицовки – 75 мм. Комплектная система КНАУФ, тип С626/С686
- Двухслойная облицовка из плит Аквапанель®Внутренняя на металлическом каркасе (ПС 75х50), отнесенном от базовой стены. Общая толщина облицовки – 100 мм. Комплектная система КНАУФ, тип С686
- Одинарный стальной каркас из стальных профилей ПС 100/50 и ПН 100/40. Каркас обшит с двумя листами/плитами ГВЛВ/Аквапанель® Внутренняя с промежуточными прослойками из оцинкованных стальных листов и заполнением полости каркаса минераловатными плитами толщиной 50 мм и плотностью 37 кг/м3. Общая толщина перегородки – 177 мм. Комплектная система КНАУФ, тип С367.

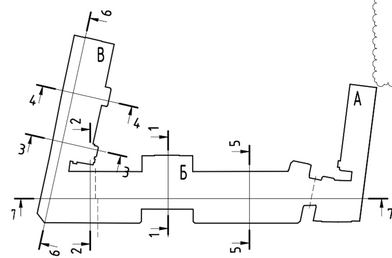

Изм.	Кол.уч.	Лист	№док.	Подп.	Дата
Разработал		Гальченко			04.21
ГАП		Холодова			04.21
Нач.мастер.		Холодова			04.21
Н.Контроль		Маяцкая			04.21
КГИП		Ивонин			04.21

950-09/18/ДСР

ФГБУ «Больница с поликлиникой» Управления делами Президента Российской Федерации по адресу: г. Москва, Романов пер., д.2/6, стр. 2. Реконструкция здания (в режиме реставрации с приспособлением к современному использованию)

Стадия	Лист	Листов
П		

Архитектурные решения

План 3 этажа после реконструкции

АО "МСУ-1"

Взам. инв. №

Подп. и дата

Инв. № подл.

Формат А3х3