
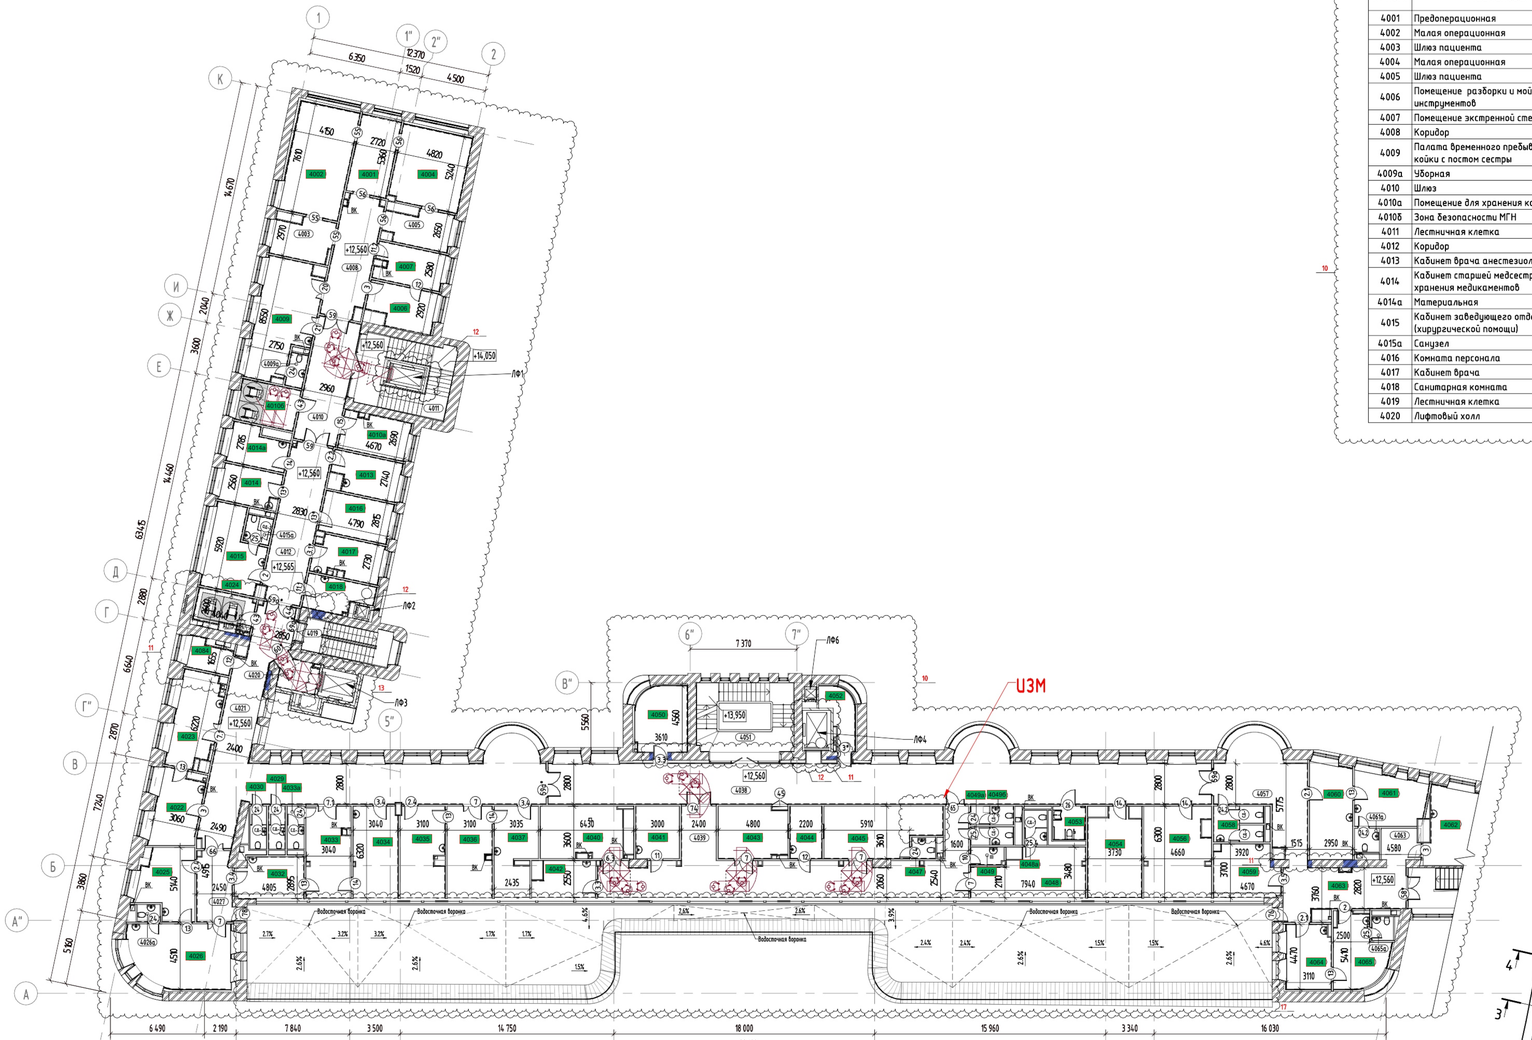


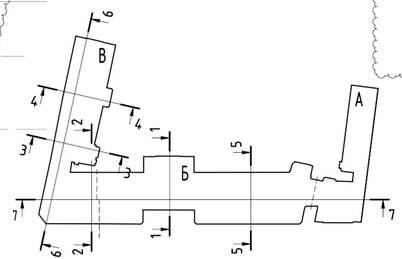

Экспликация помещений

№ пом.	Наименование	Площадь	Кат. пом.
4001	Предоперационная	14,42	
4002	Малая операционная	30,88	
4003	Шлюз пациента	10,53	
4004	Малая операционная	25,08	
4005	Шлюз пациента	10,00	
4006	Помещение разборки и мойки инструментов	12,10	В3
4007	Помещение экстренной стерилизации	11,28	В3
4008	Коридор	22,50	
4009	Палата временного пребывания на 2 койки с постом сестры	29,29	
4009а	Уборная	2,58	
4010	Шлюз	25,07	
4010а	Помещение для хранения каталок	11,80	В3
40108	Зона безопасности МГН	11,29	
4011	Лестничная клетка	24,58	
4012	Коридор	30,14	
4013	Кабинет врача анестезиолога	11,51	
4014	Кабинет старшей медсестры с местом хранения медикаментов	9,46	
4014а	Материальная	9,47	
4015	Кабинет заведующего отделением (хирургической помощи)	18,36	
4015а	Санузел	3,11	
4016	Комната персонала	13,03	
4017	Кабинет врача	11,55	
4018	Санитарная комната	9,19	
4019	Лестничная клетка	13,60	
4020	Лифтовый холл	4,92	

Экспликация помещений

№ пом.	Наименование	Площадь	Кат. пом.
4021	Коридор	105,03	
4022	Кабинет врача травматолога	14,86	
4023	Перевязочная	18,13	
4024	Зона безопасности МГН	8,37	
4025	Кабинет врача проктолога	16,22	
4026	Процедурная	29,13	
4026а	Уборная	1,73	
4027	Ожидальная	11,16	
4029	Уборная для посетителей	3,12	
4030	Уборная для персонала	3,12	
4032	Кабинет врача уролога	12,68	
4033	Манипуляционная	18,56	
4033а	Уборная	3,14	
4034	Кабинет врача уролога	18,81	
4035	Кабинет врача хирурга	18,27	
4036	Перевязочная	18,77	
4037	Кабинет врача хирурга	16,32	
4038	Коридор	132,39	
4039	Коридор-ожидальная	75,97	
4040	Процедурная бронхоскопии	19,23	
4041	Моечная	10,41	В3
4042	Кабинет врача гастроскопии/ колоноскопии	9,69	
4043	Процедурная гастроскопии	16,13	
4044	Моечная	7,60	В3
4045	Процедурная колоноскопии	25,25	
4047	Уборная	2,19	
4048	Комната отдыха после процедур	22,41	

Экспликация помещений

№ пом.	Наименование	Площадь	Кат. пом.
4048а	Уборная	3,69	
4049	Санитарная комната	2,55	
4049а	Уборная для посетителей	3,46	
40498	Уборная для персонала	3,52	
4050	Кабинет ОМС	15,21	
4051	Лестничная клетка	34,93	
4052	Помещение СС	6,97	В4
4053	Уборная для МГН	4,91	
4054	Комната персонала	20,93	
4056	Отдел информационных технологий и связи	27,36	
4057	Ожидальная	32,91	
4058	Уборная для посетителей гинекологии	7,78	
4059	Кабинет врача генетика/гематолога/терапевта (по ведению беременности)	15,16	
4060	Кабинет врача гинеколога	18,70	
4061	Смотровая	16,24	
4061а	Уборная	2,59	
4062	Кабинет КТГ плода	20,18	
4063	Коридор	29,98	
4064	Кабинет врача гинеколога	13,20	
4065	Смотровая	15,65	
4065а	Уборная	2,24	
4070	Лаборантская общеклинических исследований	14,96	
4084	Резерв	5,38	
4085	Лестничная клетка	12,58	

Условные обозначения:

- Стены из монолитного железобетона
- Существующие стены из полнотелого кирпича
- Закладываемый проем из кладки из полнотелого кирпича КР-р-по 250х120х65/ПНФ/200/2.0/F25/ГОСТ 530-2012 на цементно-песчаном растворе М150, армированной сеткой 4Вр150х50 через каждые 4 ряда
- Каркасно-обшивная стена ГК-7 с двухслойной обшивкой из из листов/плит ГСП-А/Аквапанель на одинарном металлическом каркасе из термопрофилей ТН/ТС 100х1,0. Общая толщина перегородки – 150 мм. Комплектная система КНАУФ тип КОС.
- Перегородка с двухслойными обшивками из листов ГСП-А на одинарном металлическом каркасе (ПС 50х50). Общая толщина перегородки – 100 мм. Комплектная система КНАУФ, тип С112.
- Перегородка с двухслойными обшивками из листов/плит ГСП-А/ГСП-DFH3IR / Аквапанель® Внутренняя на одинарном металлическом каркасе (ПС 100х50). Общая толщина перегородки – 150 мм. Комплектная система КНАУФ, тип С112/С381.2/С382.
- Двойной разнесенный каркас из стальных профилей ПС 75/50 и ПН 75/40 с двухслойными обшивками из листов/плиты ГСП-А/АКВАПАНЕЛЬ® Внутренняя. Общая толщина перегородки – 250 мм. Комплектная система КНАУФ, тип С386.2.
- Двухслойная облицовка из листов/плит ГСП-А/ГСП-DFH3IR/Аквапанель®Внутренняя на металлическом каркасе (ПП 60х27), закрепленном на базовой стене. Общая толщина облицовки – 52,5 мм. Комплектная система КНАУФ, тип С623/С683
- Двухслойная облицовка из листов/плит ГСП-А/ГСП-DFH3IR/Аквапанель®Внутренняя на металлическом каркасе (ПС 50х50), отнесенном от базовой стены. Общая толщина облицовки – 75 мм. Комплектная система КНАУФ, тип С626/С686
- Двухслойная облицовка из плит Аквапанель®Внутренняя на металлическом каркасе (ПС 75х50), отнесенном от базовой стены. Общая толщина облицовки – 100 мм. Комплектная система КНАУФ, тип С686
- Одинарный стальной каркас из стальных профилей ПС 100/50 и ПН 100/40. Каркас обшит с двумя листами/плитами ГВЛВ/Аквапанель® Внутренняя с промежуточными прослойками из оцинкованных стальных листов и заполнением полости каркаса минераловатными плитами толщиной 50 мм и плотностью 37 кг/м3. Общая толщина перегородки – 177 мм. Комплектная система КНАУФ, тип С367.

Изм.	Кол.уч.	Лист	№док.	Подп.	Дата
Разработал		Гальченко			04.21
ГАП		Холодова			04.21
Нач.мастер.		Холодова			04.21
Н.Контроль		Маяцкая			04.21
КГИП		Ивонин			04.21

950-09/18/ДСР

ФГБУ «Больница с поликлиникой» Управления делами Президента Российской Федерации по адресу: г. Москва, Романов пер., д.2/6, стр. 2. Реконструкция здания (в режиме реставрации с приспособлением к современному использованию)

Архитектурные решения

Стадия	Лист	Листов
П		

План 4 этажа после реконструкции

АО "МСУ-1"

Взам. инв. №

Подп. и дата

Инв. № подл.

Формат А3х3