
План 5 этажа
(1 : 200)


Экспликация помещений

№ пом.	Наименование	Площадь	Кат. пом.
5001	Лестничная клетка	33,49	
5002	Комната отдыха и психологической разгрузкки с местом для приема пищи	96,02	
5003	Помещение подготовки товаров к реализации	8,76	
5004	Уборная для посетителей	3,91	
5005	Помещение подготовки продуктов к реализации	14,72	
5006	Моечная посуды	6,93	
5007	Уборная для персонала	3,98	
5010	Технический чердак	1340,99	
5011	Тамбур	8,61	
5012	Лестничная клетка	26,32	

Условные обозначения :

- Стены из монолитного железобетона
- Существующие стены из полнотелого кирпича
- Закладываемый проем из кладки из полнотелого кирпича КР-р-по 250х120х65/1НФ/200/2.0/F25/ГОСТ 530-2012 на цементно-песчаном растворе М150, армированной сеткой 4Вр1 50х50 через каждые 4 ряда
- Каркасно-обшивная стена ГК-7 с двухслойной обшивкой из из листов/плит ГСП-А/Аквапанель на одинарном металлическом каркасе из термопрофилей ТН/ТС 100х1,0. Общая толщина перегородки – 150 мм. Комплектная система КНАУФ тип КОС.
- Перегородка с двухслойными обшивками из листов ГСП-А на одинарном металлическом каркасе (ПС 50х50). Общая толщина перегородки – 100 мм. Комплектная система КНАУФ, тип С112.
- Перегородка с двухслойными обшивками из листов/плит ГСП-А/ГСП-DFH3IR / Аквапанель® Внутренняя на одинарном металлическом каркасе (ПС 100х50). Общая толщина перегородки – 150 мм. Комплектная система КНАУФ, тип С112/С381.2/С382.
- Двойной разнесенный каркас из стальных профилей ПС 75/50 и ПН 75/40 с двухслойными обшивками из листов/плиты ГСП-А/АКВАПАНЕЛЬ® Внутренняя. Общая толщина перегородки – 250 мм. Комплектная система КНАУФ, тип С386.2.
- Двухслойная облицовка из листов/плит ГСП-А/ГСП-DFH3IR/Аквапанель®Внутренняя на металлическом каркасе (ПП 60х27), закрепленном на базовой стене. Общая толщина облицовки – 52,5 мм. Комплектная система КНАУФ, тип С623/С683
- Двухслойная облицовка из листов/плит ГСП-А/ГСП-DFH3IR/Аквапанель®Внутренняя на металлическом каркасе (ПС 50х50), отнесенном от базовой стены. Общая толщина облицовки – 75 мм. Комплектная система КНАУФ, тип С626/С686
- Двухслойная облицовка из плит Аквапанель®Внутренняя на металлическом каркасе (ПС 75х50), отнесенном от базовой стены. Общая толщина облицовки – 100 мм. Комплектная система КНАУФ, тип С686
- Одинарный стальной каркас из стальных профилей ПС 100/50 и ПН 100/40. Каркас обшит с тремя листами/плитами ГВЛВ/Аквапанели® Внутренняя с промежуточными прослойками из оцинкованных стальных листов и заполнением полости каркаса минераловатными плитами толщиной 50 мм и плотностью 37 кг/м3. Общая толщина перегородки – 177 мм. Комплектная система КНАУФ, тип С367.

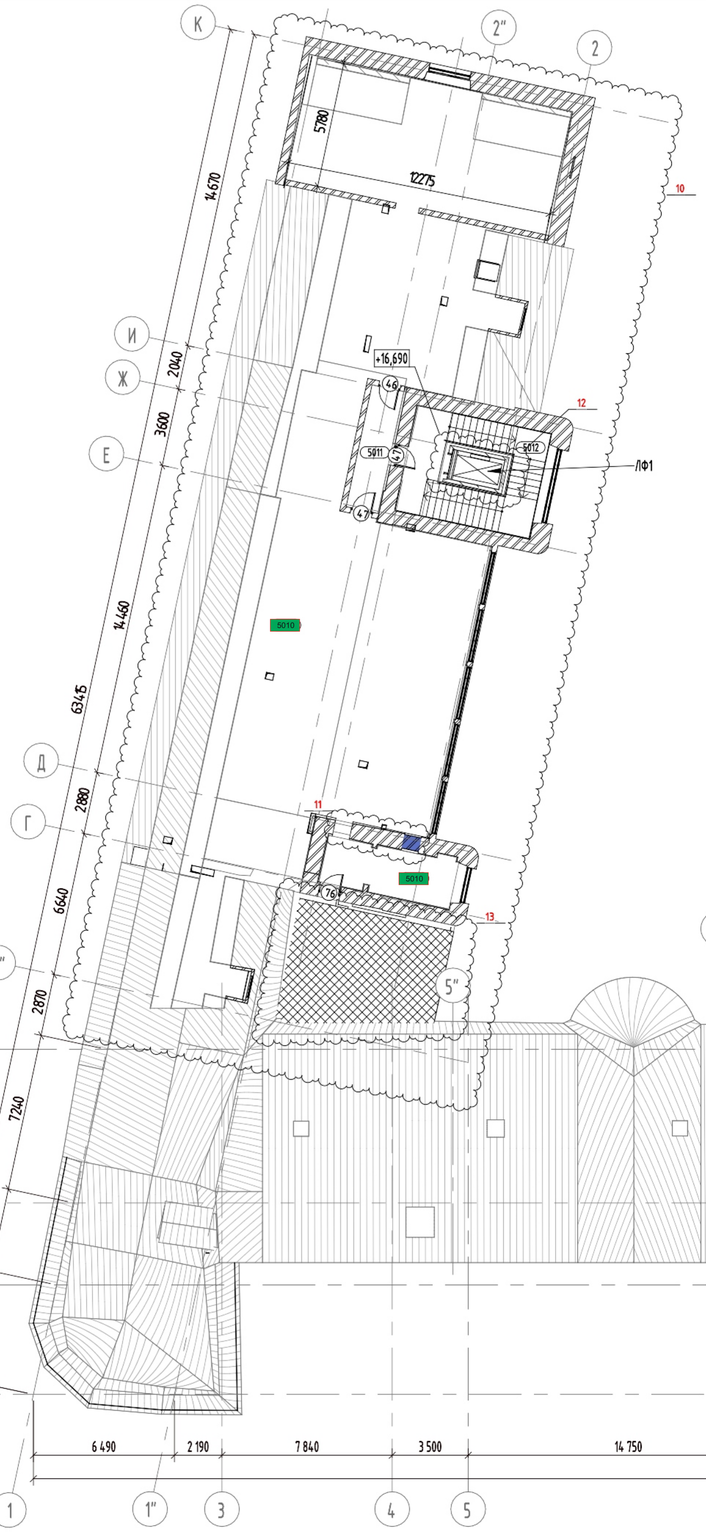

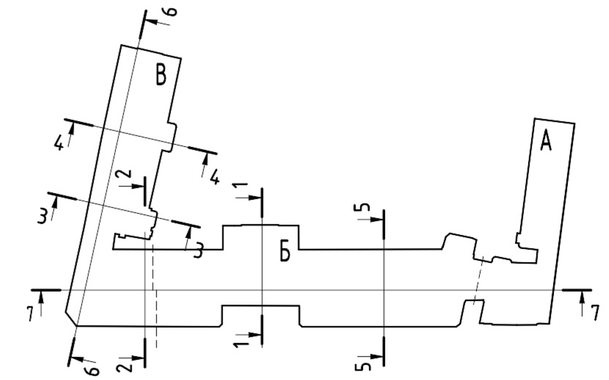

Изм.	Кол.уч.	Лист	№док.	Подп.	Дата
Разработал		Гальченко			04.21
ГАП		Холодова			04.21
Нач.мастер.		Холодова			04.21
Н.Контроль		Маяцкая			04.21
КГИП		Ивонин			04.21

950-09/18/ДСР

ФГБУ «Больница с поликлиникой» Управления делами Президента Российской Федерации по адресу: г. Москва, Романов пер., д.2/6, стр. 2. Реконструкции здания (в режиме реставрации с приспособлением к современному использованию)

Архитектурные решения	Стадия	Лист	Листов
	П		
План 5 этажа после реконструкции	АО "МСУ-1"		

Взам. инв. № | Подп. и дата | Инв. № подл.

Формат А2