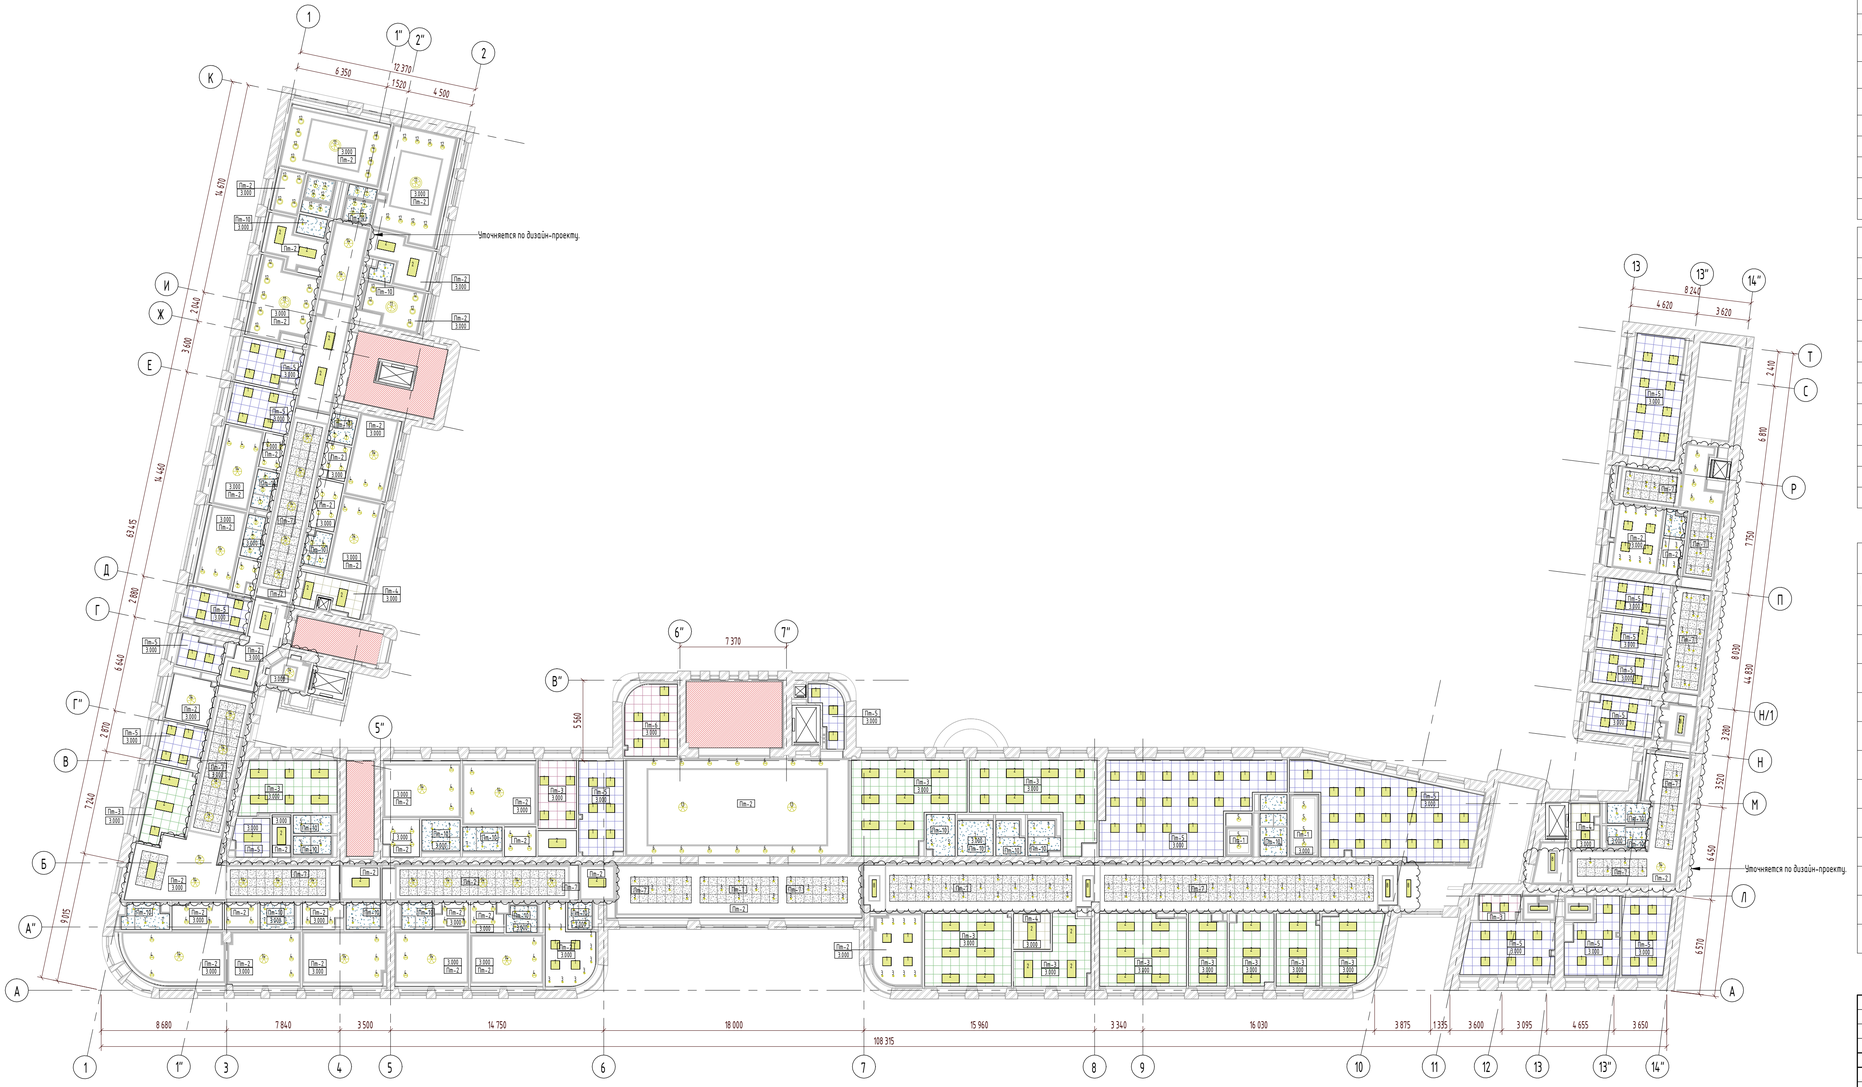


Спецификация потолков в уровне 3 этажа

Марка	Описание	Площадь
Пт-1	Подшивной потолок из ГКЛ с декоративными карнизами. Окраска потолка краской Caparol Amphibolin	14,03 м²
Пт-2	Подшивной потолок из ГКЛ с декоративными карнизами. Окраска потолка краской Caparol CapaSilan	1103,71 м²
Пт-10	Подшивной потолок из ГКЛВ с декоративными карнизами. Окраска потолка краской Caparol CapaSilan	107,13 м²
Пт-6	Потолок подвесной модульный Armstrong Bioguard Acoustic Board 600x600x15	17,44 м²
Пт-3	Потолок подвесной модульный Armstrong Bioguard Plain Board 600x600x15	277,50 м²
Пт-4	Потолок подвесной модульный Armstrong Metal Lay-In 600x600x12	22,22 м²
Пт-5	Потолок подвесной модульный Armstrong Prima Plain Microlook 600x600x15	343,49 м²
Пт-7	Потолок подвесной модульный Rifinitura Classic Two 600x600x22	200,88 м²

Спецификация карнизов в уровне 3 этажа

Марка	Наименование	Длина	Примечание
1	Карниз гипсовый. Профиль КО 25	35,86 м	
2	Карниз гипсовый. Профиль МС 306	41,00 м	
3	Карниз гипсовый. Профиль МС 308	16,24 м	
4	Карниз гипсовый. Профиль С 390	207,10 м	
6	Карниз гипсовый. Профиль Т 77	143,26 м	
7	Карниз гипсовый. Профиль Т 150	66,11 м	
9	Карниз гипсовый. Профиль Т 476	44,46 м	
10	Карниз гипсовый. Профиль Т 12	28,00 м	
11	Карниз гипсовый. Профиль Т 200	22,40 м	
12	Карниз гипсовый. Профиль Т 475	91,23 м	
13	Карниз гипсовый. Профиль CR 022	14,22 м	

Спецификация осветительных приборов в уровне 3 этажа

Марка	Изображение типоразмера	Наименование	Кол-во
1		Светильник NLCO GRP36-10 600x600	131
2		Светильник NLCO GRP72-06-NW-02 1200x600	62
3		Встраиваемый светильник Arte Lamp Ragiio A4018-pl-1WH	80
4		Точечный светильник Elektristandard 6068	85
5		Встраиваемый светодиодный светильник Globo Unella 12391-12	15
6		Встраиваемый светильник Точка 2122 Kink Light	19
7		Встраиваемый светильник DONOLUX DL 18412/01TSQ WHITE	67
8		Панель светодиодная 36 Вт 220В 4000К С ЭПРА 2700Лм 1195x295x10мм	4
11		Люстра Kutek Coco COC-ZW-12 (P/A) P/ A- ЦВЕТ -ПАТИНА Плафон 03 (120x170x140)	4
12		Точечный светильник L'arte L'arte Luce L 11051.49 Французское золото, белый	45
13		Люстра подвесная хрустальная 4358+12S	2
14		Люстра подвесная E14 Mayloni Roma ARM006PL-08G	34

Изм.	Кол.уч.	Лист	№док.	Подп.	Дата	950-09/18/ДСР			
						ФГБУ «Больница с поликлиникой Управления делами Президента Российской Федерации по адресу: г. Москва, Романов пер., 8.2/6, стр. 2. Реконструкция здания (в режиме реставрации с приспособлением к современному использованию)			
						Архитектурные решения	Стадия	Лист	Листов
						План потолков 3 этажа с расстановкой светильников	АО "МСУ-1"		

Взам. инв. №

Подп. и дата

Инв. № подл.

Формат А3х3