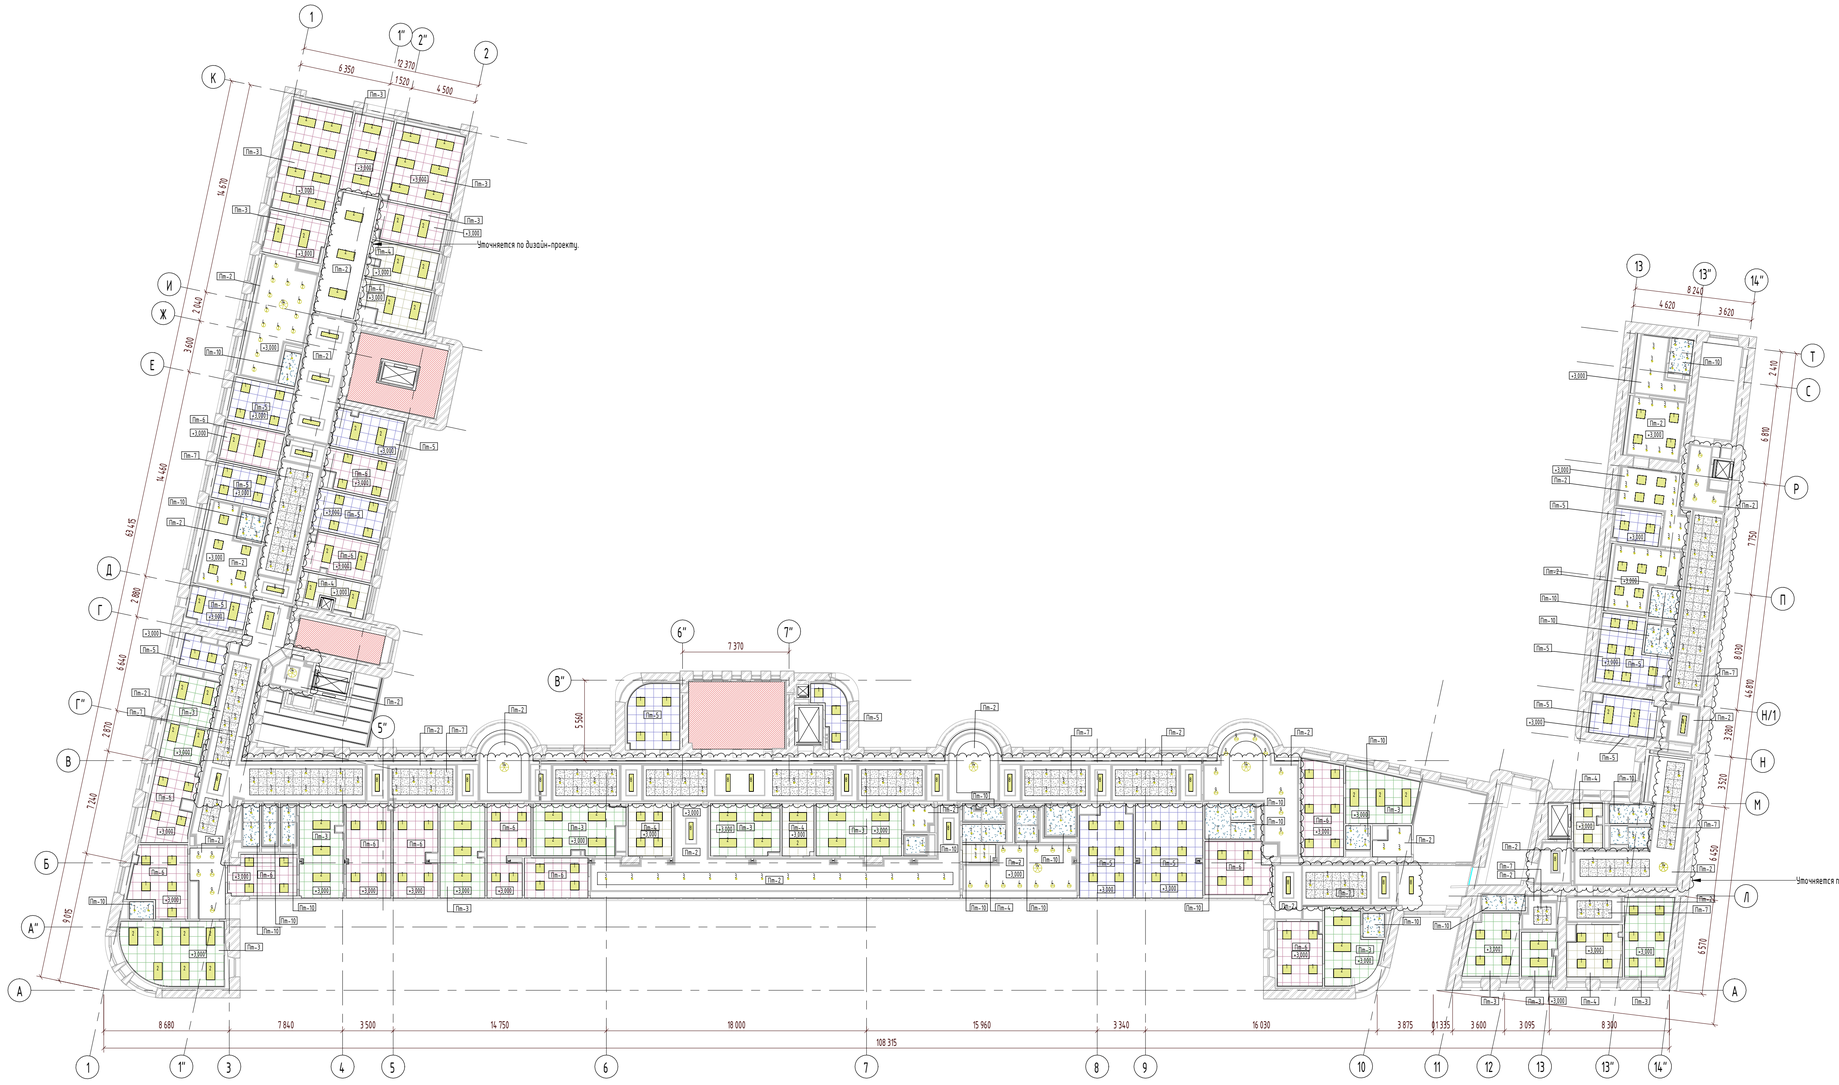


Спецификация потолков в уровне 4 этажа

Марка	Описание	Площадь
Пт-2	Подшивной потолок из ГКЛ с декоративными карнизами. Окраска потолка краской Caparol CapaSilan	774,17 м²
Пт-3	Потолок подвесной модульный Armstrong Bioguard Plain Board 600x600x15	315,01 м²
Пт-4	Потолок подвесной модульный Armstrong Metal Lay-In 600x600x12	74,37 м²
Пт-5	Потолок подвесной модульный Armstrong Prima Plain Microlook 600x600x15	177,72 м²
Пт-6	Потолок подвесной модульный Armstrong Bioguard Acoustic Board 600x600x15	199,78 м²
Пт-7	Потолок подвесной модульный Rifinitura Classic Two 600x600x22	137,88 м²
Пт-10	Подшивной потолок из ГКЛВ с декоративными карнизами. Окраска потолка краской Caparol CapaSilan	72,85 м²

Спецификация карнизов в уровне 4 этажа

Марка	Наименование	Длина	Примечание
3	Карниз гипсовый. Профиль МС 308	105,36 м	
4	Карниз гипсовый. Профиль С 390	63,80 м	
6	Карниз гипсовый. Профиль Т 77	491,79 м	
11	Карниз гипсовый. Профиль Т 200	13,20 м	

Спецификация осветительных приборов в уровне 4 этажа

Марка	Изображение типоразмера	Наименование	Кол-во
1		Светильник NLCO GRP36-10 600x600	129
2		Светильник NLCO GRP72-06-NW-02 1200x600	79
3		Встраиваемый светильник Arte Lamp Ragiio A4018-pl-1WH	131
4		Точечный светильник Elektristandard 6068	26
5		Встраиваемый светодиодный светильник Globo Unella 12391-12	23
6		Встраиваемый светильник Точка 2122 Kink Light	5
7		Встраиваемый светильник DONOLUX DL 18412/01TSQ WHITE	36
8		Панель светодиодная 36 Вт 220В 4000К С ЭПРА 2700Лм 1195x295x10мм	7
9		Встраиваемый точечный светильник Stellanova Izar Flat SN006	16
14		Люстра подвесная E14 Mayloni Roma ARM006PL-08G	6

Изм.	Кол.уч.	Лист	№док.	Подп.	Дата	950-09/18/ДСР			
						ФГБУ «Больница с поликлиникой Управления делами Президента Российской Федерации по адресу: г. Москва, Романов пер., 8.2/6, стр. 2. Реконструкция здания (в режиме реставрации с приспособлением к современному использованию)			
						Архитектурные решения	Стадия	Лист	Листов
						План потолков 4 этажа с расстановкой светильников	АО "МСУ-1"		

Взам. инв. №

Подп. и дата

Инв. № подл.

Формат А3х3