Схема расположения крыльца Кр-1
(1 : 50)



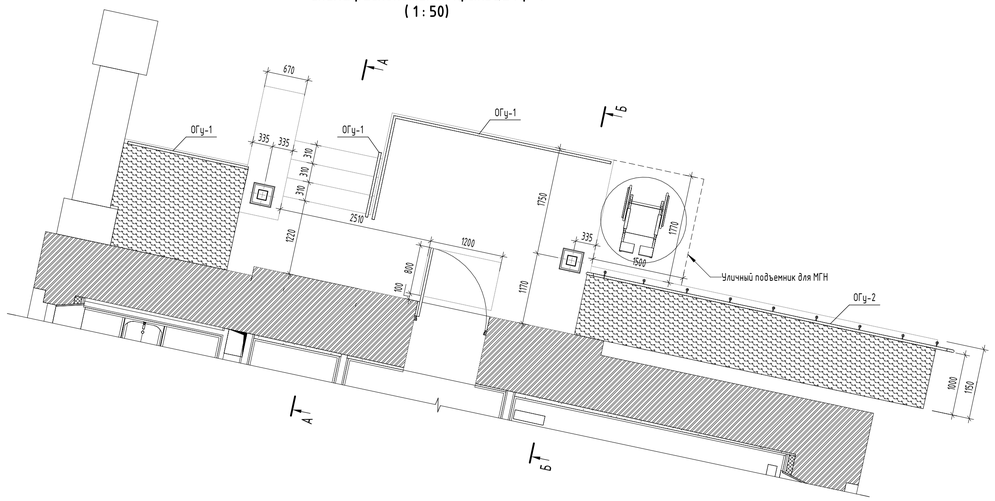



Схема расположения кровли крыльца Кр-1
(1 : 50)

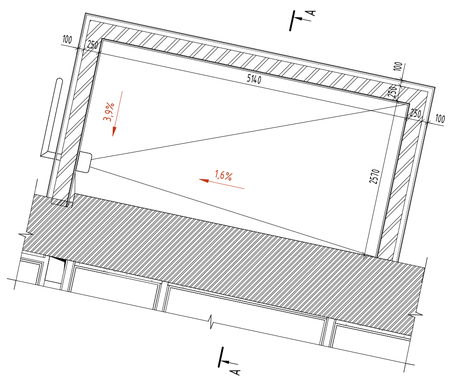

Сечение А-А
(1 : 25)

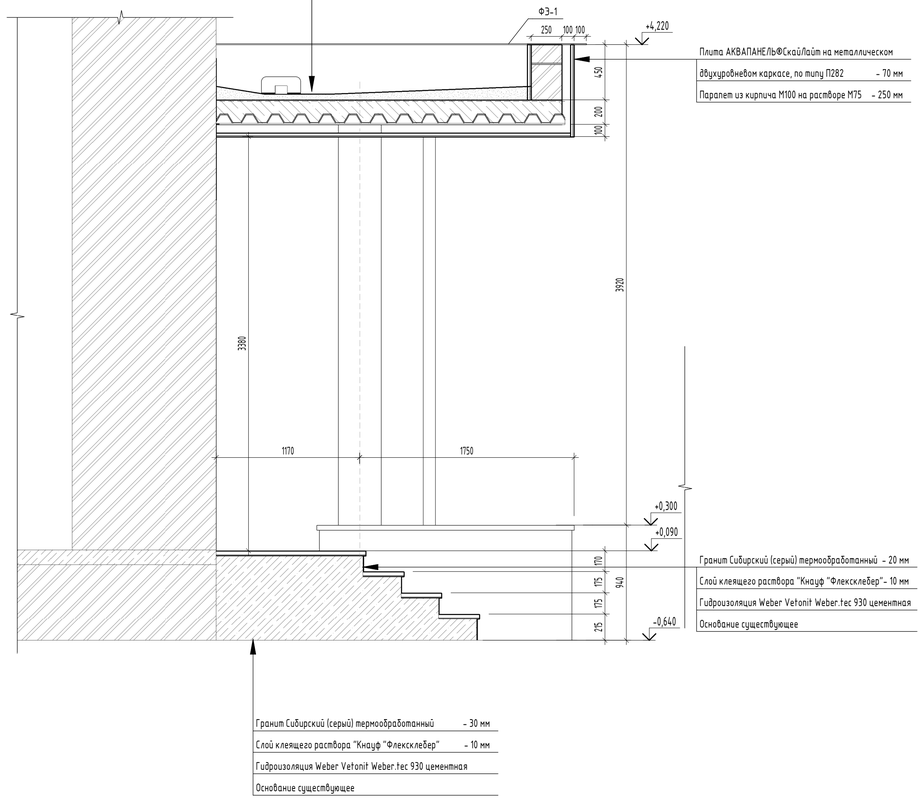

Сечение Б-Б
(1 : 25)

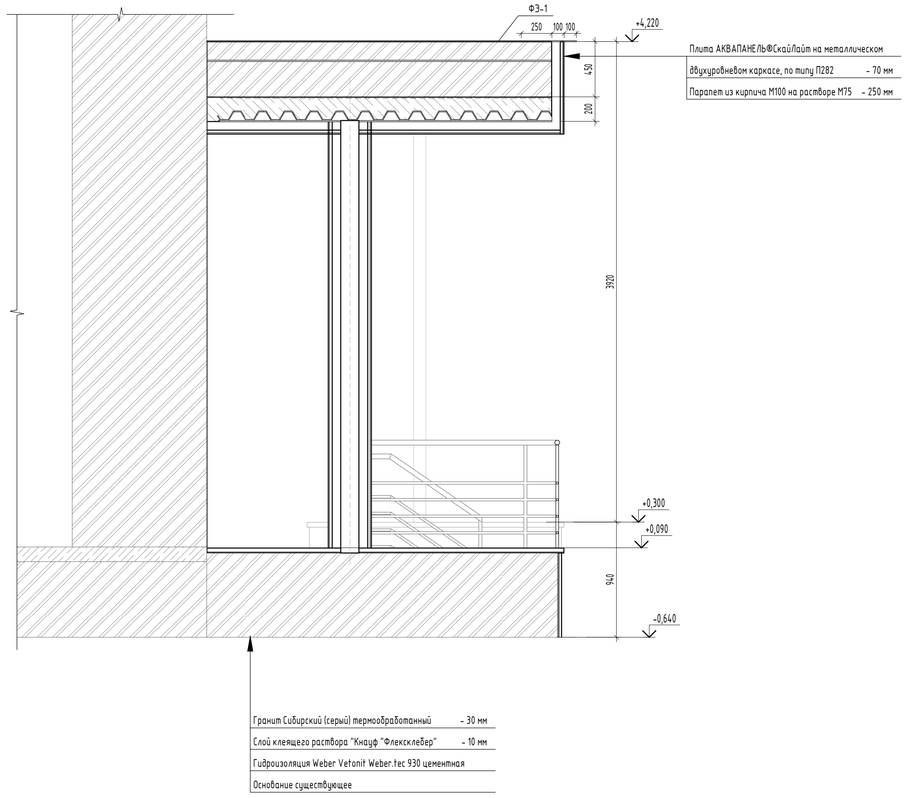

Спецификация отделки крылечка Кр-1

Поз.	Описание	Ед.Изм.	Кол-во	Примечание
Отделка внутренней стороны козырька				
	Оцинкованный стальной лист, толщиной 0,6 мм, с полимерным покрытием, RAL 7040	м²	4,94	
Отделка колонн				
	Плита АКВАПАНЕЛЬ®СкайЛайт на металлическом каркасе, по типу П282 Грунтовка Ceresit CT17 за два раза Цементная шпаклевка CT 225 - 3мм Окрашивание поверхности краской Ceresit CT48	м²	9,07	
Отделка наружной стороны козырька				
	Плита АКВАПАНЕЛЬ®СкайЛайт на металлическом каркасе Грунтовка Ceresit CT17 за два раза Цементная шпаклевка CT 225 - 3мм Окрашивание поверхности краской Ceresit CT48	м²	9,28	
Отделка ступеней				
	Гранит Сибирский (серый) термообработанный - 20мм Слой клеящего раствора "Кнауф "Флексклебер" - 10мм Гидроизоляция Weber Vetonit Weber.tec 930 цементная Основание существующее	м²	12,64	
Подшивка нижней части козырька				
	Плита АКВАПАНЕЛЬ®СкайЛайт на металлическом двухуровневом каркасе, по типу П282 Грунтовка Ceresit CT17 за два раза Цементная шпаклевка CT 225 - 3мм Окрашивание поверхности краской Ceresit CT48	м²	17,60	
Покрытие крылец				
	Гранит Сибирский (серый) термообработанный - 30мм Слой клеящего раствора "Кнауф "Флексклебер" - 10мм Гидроизоляция Weber Vetonit Weber.tec 930 цементная Основание существующее	м²	16,86	
Покрытие кровли				
	Унифлекс ЭКП - 1 слой Унифлекс ЭПП - 1 слой Огрунтовка битумным праймером Цементно-песчаная стяжка М50, уклонообразующая армированная сеткой Ф4 Вр-I 100х100 - 30-110мм	м²	13,91	

Спецификация ограждений

Марка	Описание	Ед.Изм.	Кол-во	Примечание
ОГу-1	Ограждение высотой 900 мм из труб круглого сечения. Производитель NAYADA (или аналог)	м	9,37	
ОГу-2	Ограждение МГН высотой 900 мм из труб круглого сечения. Производитель NAYADA (или аналог)	м	5,84	

Спецификация фасонных элементов


Марка	Описание	Ед.Изм.	Кол-во	Примечание
ФЭ-1	Фасонный элемент из оцинкованной стали толщиной 0,6 мм, шириной 380 мм, окрашенный грунт-эмалью типа Цикроль, RAL 7040	м	12,94	

Спецификация решеток

Марка	Наименование	Ед.Изм.	Кол-во	Примечание
РШГ-1	Грязезащитная решетка алюминиевая ТИТАН 04000 1200х800мм	шт.	1	

Спецификация водосборных элементов на кровле

Марка	Описание	Ед.Изм.	Кол-во	Примечание
Вп-1	Воронка парапетная ТЕХНОНИКОЛЬ ПВХ 100х100 с отводом и листоуловителем. Длина отвода 650мм. Применяется совместно с ПВХ мембранами LOGICROOF и ECOPLAST. Приваривается к мембране гомогенно при помощи горячего воздуха. В состав комплекта входит Корпус воронки из ПВХ, угловой отвод из полипропилена и элемент жёсткости из алюминия. Угловой отвод воронки предназначен для соединения с водосточными трубами диаметром 100 мм. Масса 930 г. Пропускная способность не менее 8 л/с. Артикул: 693437.	шт.	1	
Вт-1	ПВХ водосточная труба ТехноНИКОЛЬ диаметром 100 мм. Пропускная способность не менее 8 л/с..	м	4,0	

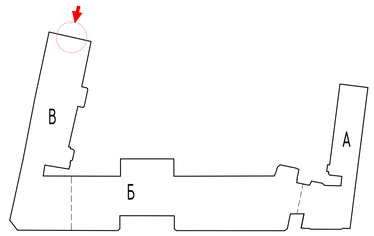

Примечание:
1. Крыльцо Кр-1 замаркировано на листе 12.
2. Облицовку всех горизонтальных частей крыльца выполнить плитами из гранита толщиной 30 мм, вертикальных частей - плитами из гранита 20 мм. Горизонтальные швы проклеивать морозостойким эпоксидным клеем "EPOX 2000 Bellingzoni" или аналогичным составом.
3. Перед началом работ по устройству крыльца и навеса, необходимо выполнить демонтаж. Объемы демонтажа см. раздел КР.

						765-09/15/ДСР-АР2	
						Федеральное государственное бюджетное учреждение "Больница с поликлиникой" Управления делами президента Российской Федерации, по адресу: г. Москва, Романов пер., д.2/6, стр.2. Реконструкция (в режиме реставрации с приспособлением к современному использованию здания	
1	0	Зам.	387.21		3108.21		
Изм.	Кол.уч.	Лист	№док.	Подп.	Дата		
Разработал	Гальченко				07.22	Реконструкция. Корпус Б,В.	Стадия: П; Лист: 15; Листов:
ГАП	Сливакова				07.22		
Нач.мастер.	Холодова				07.22		
Н.Контроль	Маяцкая				07.22	Крыльцо Кр-1. Сечение А-А. Сечение Б-Б	АО "МСУ-1"
КГИП	Иванин				07.22		

Формат А1

Взам. инв. №
Подп. и дата
Инв. № подл.