

Схема расположения крыльца Кр-4
(1 : 50)

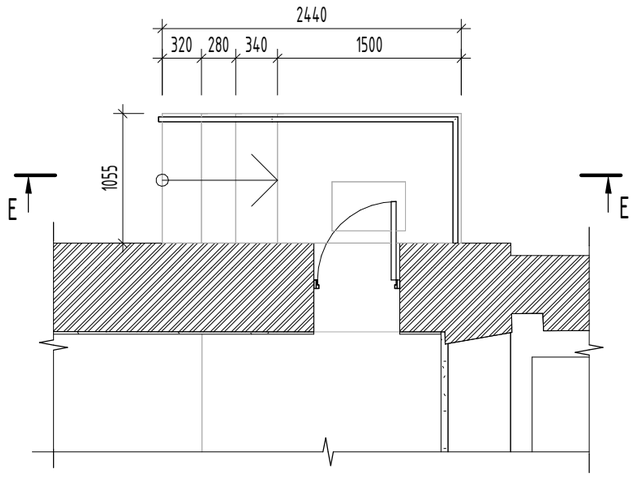

Сечение Е-Е
(1 : 25)

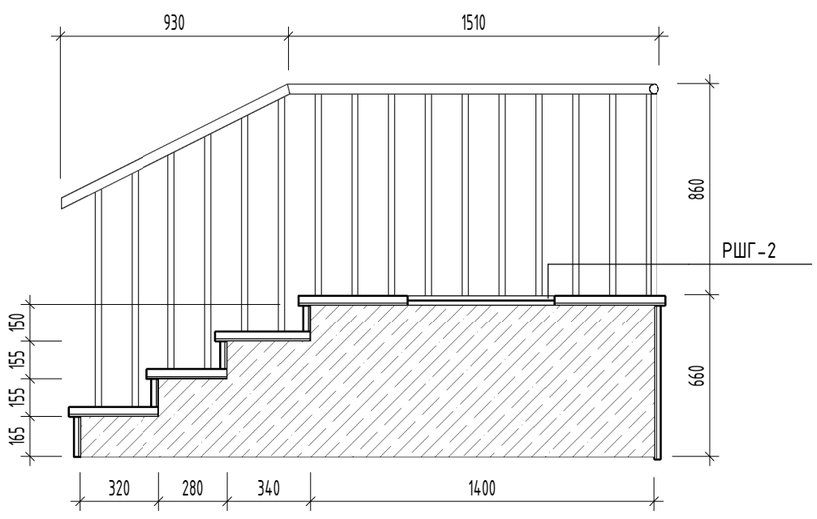

Спецификация отделки крылечка Кр-4


Поз.	Описание	Ед.Изм.	Кол-во	Примечание
Отделка ступеней				
	Гранит Сибирский (серый) термообработанный - 20мм Слой клеящего раствора "Кнауф "Флексклебер" - 10мм Гидроизоляция Weber Vetonit Weber.tec 930 цементная Основание существующее	м²	2,56	
Покрытие крылец				
	Гранит Сибирский (серый) термообработанный - 30мм Слой клеящего раствора "Кнауф "Флексклебер" - 10мм Гидроизоляция Weber Vetonit Weber.tec 930 цементная Основание существующее	м²	2,62	

Спецификация ограждений

Марка	Описание	Ед.Изм.	Кол-во	Примечание
ОГу-1	Ограждение высотой 900 мм из труб круглого сечения. Производитель NAYADA (или аналог)	м	3,72	

Спецификация решеток

Марка	Наименование	Ед.Изм.	Кол-во	Примечание
РШГ-2	Грязезащитная решетка алюминиевая ТИТАН 04000 600х400мм	шт.	1	

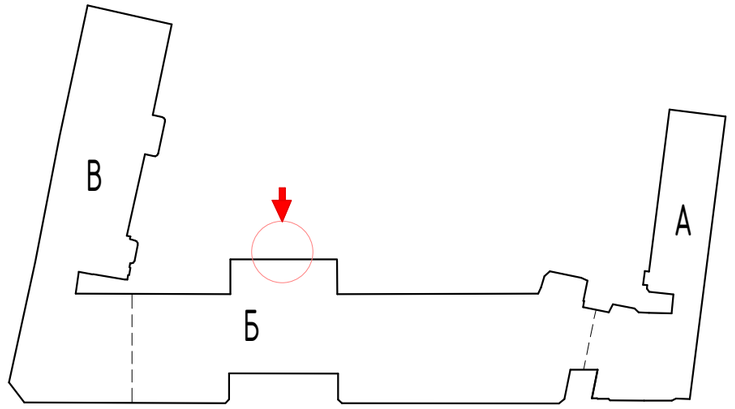

Примечание:

1. Крыльцо Кр-4 замаркировано на листе 11.
2. Облицовку всех горонтальных частей крыльца выполнить плитами из гранита толщиной 30 мм, вертикальных частей - плитами из гранита 20 мм. Горизонтальные швы проклеивать морозостойким эпоксидным клеем "EPOX 2000 Bellingzoni" или аналогичным составом.
3. Перед началом работ по устройству крыльца и навеса, необходимо выполнить демонтаж. Объемы демонтажа см. раздел КР.

						765-09/15/ДСР-АР2
						Федеральное государственное бюджетное учреждение "Больница с поликлиникой" Управления делами президента Российской Федерации, по адресу: г. Москва, Романов пер., д.2/6, стр.2. Реконструкция (в режиме реставрации с приспособлением к современному использованию здания
1	0	Зам.	387.21		31.08.21	
Изм.	Кол.уч.	Лист	№док.	Подп.	Дата	
Разработал		Гальченко			07.22	Реконструкция. Корпус Б,В. — Стадия: П; Лист: 17; Листов:
ГАП		Спивакова			07.22	
Нач.мастер.		Холодова			07.22	
						Крыльцо Кр-4. Сечение В-В — АО "МСУ-1"
Н.Контроль		Маяцкая			07.22	
КГИП		Ивонин			07.22	

Взам. инв. №
Подп. и дата
Инв. № подл.

Формат А3