Схема расположения крыльца Кр-5
(1 : 50)



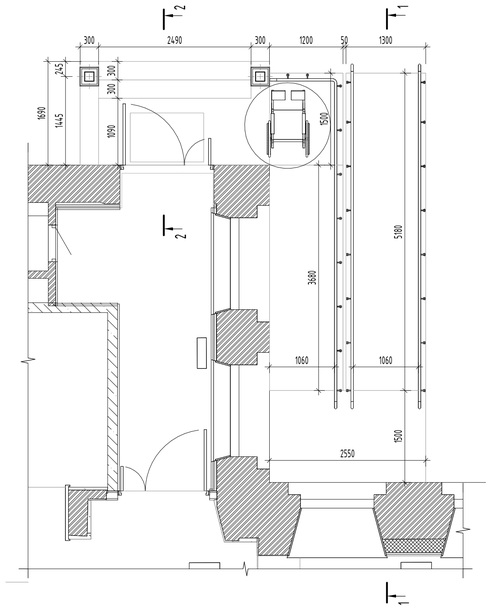



Схема расположения кровли крыльца Кр-5
(1 : 50)

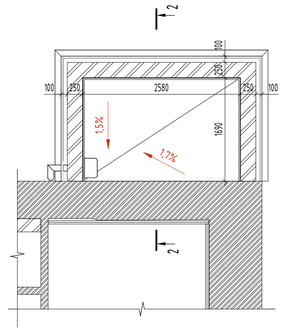

Разрез 1-1
(1 : 25)

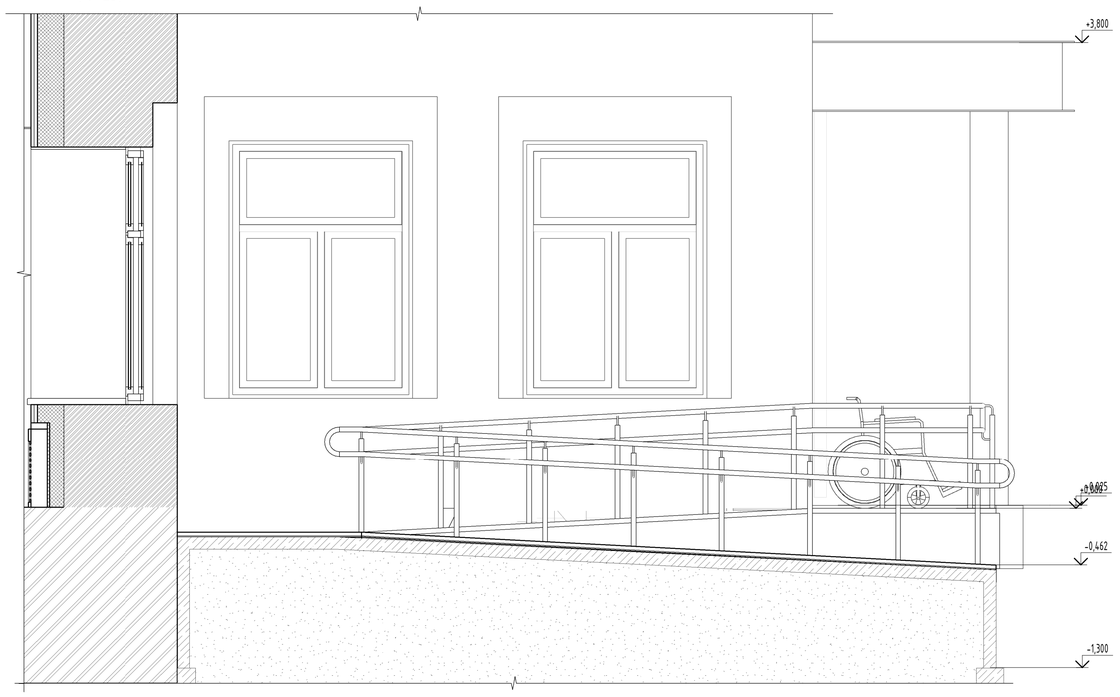

Разрез 2-2
(1 : 25)

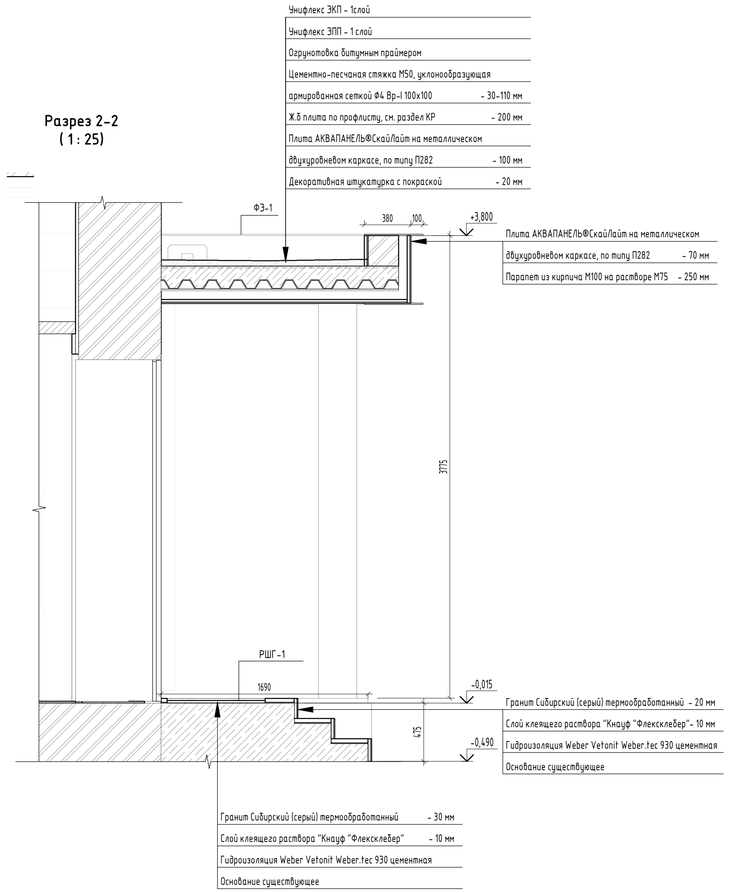

Спецификация отделки крылечка Кр-5

Поз.	Описание	Ед.Изм.	Кол-во	Примечание
Отделка внутренней стороны козырька				
	Оцинкованный стальной лист, толщиной 0,6 мм, с полимерным покрытием, RAL 7040	м²	1,55	
Отделка колонн				
	Плита АКВАПАНЕЛЬ®СкайЛайт на металлическом каркасе, по типу П282 Грунтовка Ceresit CT17 за два раза Цементная шпаклевка СТ 225 - 3мм Окрашивание поверхности краской Ceresit CT48	м²	7,59	
Отделка наружной стороны козырька				
	Плита АКВАПАНЕЛЬ®СкайЛайт на металлическом каркасе Грунтовка Ceresit CT17 за два раза Цементная шпаклевка СТ 225 - 3мм Окрашивание поверхности краской Ceresit CT48	м²	4,21	
Отделка ступеней				
	Гранит Сибирский (серый) термообработанный - 20мм Слой клеящего раствора "Кнауф "Флексклебер" - 10мм Гидроизоляция Weber Vetonit Weber.tec 930 цементная Основание существующее	м²	6,74	
Покрытие крылец				
	Гранит Сибирский (серый) термообработанный - 30мм Слой клеящего раствора "Кнауф "Флексклебер" - 10мм Гидроизоляция Weber Vetonit Weber.tec 930 цементная Основание существующее	м²	22,08	
Покрытие кровли				
	Унифлекс ЭКП - 1 слой Унифлекс ЭПП - 1 слой Огрунтовка битумным праймером Цементно-песчаная стяжка М50, уклонообразующая армированная сеткой Ф4 Вр-I 100х100 -30-110мм	м²	4,57	

Спецификация фасонных элементов

Марка	Описание	Ед.Изм.	Кол-во	Примечание
ФЭ-1	Фасонный элемент из оцинкованной стали толщиной 0,6 мм, шириной 380 мм, окрашенный грунт-эмалью типа Цикроль, RAL 7040	м	16,29	

Спецификация ограждений


Марка	Описание	Ед.Изм.	Кол-во	Примечание
ОГу-2	Ограждение МГН высотой 900 мм из труб круглого сечения. Производитель NAYADA (или аналог)	м	16,89	

Спецификация решеток

Марка	Наименование	Ед.Изм.	Кол-во	Примечание
РШГ-1	Грязезащитная решетка алюминиевая ТИТАН 04000 1200х800мм	шт.	1	

Спецификация водосборных элементов на кровле

Марка	Описание	Ед.Изм.	Кол-во	Примечание
Вп-1	Воронка парапетная ТЕХНОНИКОЛЬ ПВХ 100х100 с отводом и листоуловителем. Длина отвода 650мм. Применяется совместно с ПВХ мембранами LOGICROOF и ECOPLAST. Приваривается к мембране гомогенно при помощи горячего воздуха. В состав комплекта входит Корпус воронки из ПВХ, угловой отвод из полипропилена и элемент жёсткости из алюминия. Угловой отвод воронки предназначен для соединения с водосточными трубами диаметром 100 мм. Масса 930 г. Пропускная способность не менее 8 л/с. Артикул: 693437.	шт.	1	
Вт-3	ПВХ водосточная труба ТехноНИКОЛЬ диаметром 100 мм. Пропускная способность не менее 8 л/с..	м	3,5	

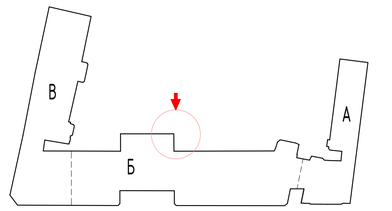

Примечание:

1. Крыльцо Кр-5 замаркировано на листе 11.
2. Облицовку всех горонтальных частей крыльца выполнить плитами из гранита толщиной 30 мм, вертикальных частей - плитами из гранита 20 мм. Горизонтальные швы проклеивать морозостойким эпоксидным клеем "EPOX 2000 Bellingzoli" или аналогичным составом.
3. Перед началом работ по устройству крыльца и навеса, необходимо выполнить демонтаж. Объемы демонтажа см. раздел КР.

						765-09/15/ДСР-АР2
1	0	Зам.	387.21		31.08.21	Федеральное государственное бюджетное учреждение "Больница с поликлиникой" Управления делами президента Российской Федерации, по адресу: г. Москва, Романов пер., д.2/6, стр.2. Реконструкция (в режиме реставрации с приспособлением к современному использованию здания
Изм.	Кол.уч.	Лист	№док.	Подп.	Дата	
Разработал	Гальченко				07.22	Реконструкция. Корпус Б,В. — Стадия: П; Лист: 18; Листов:
ГАП	Сливакова				07.22	
Нач.мастер.	Холодова				07.22	
Н.Контроль	Маяцкая				07.22	Крыльцо Кр-5. Сеение Г-Г, Д-Д — АО "МСУ-1"
КГИП	Иванин				07.22	

Взам. инв. № | Подп. и дата | Инв. № подл.

Формат А1