
План подвала
(1 : 200)

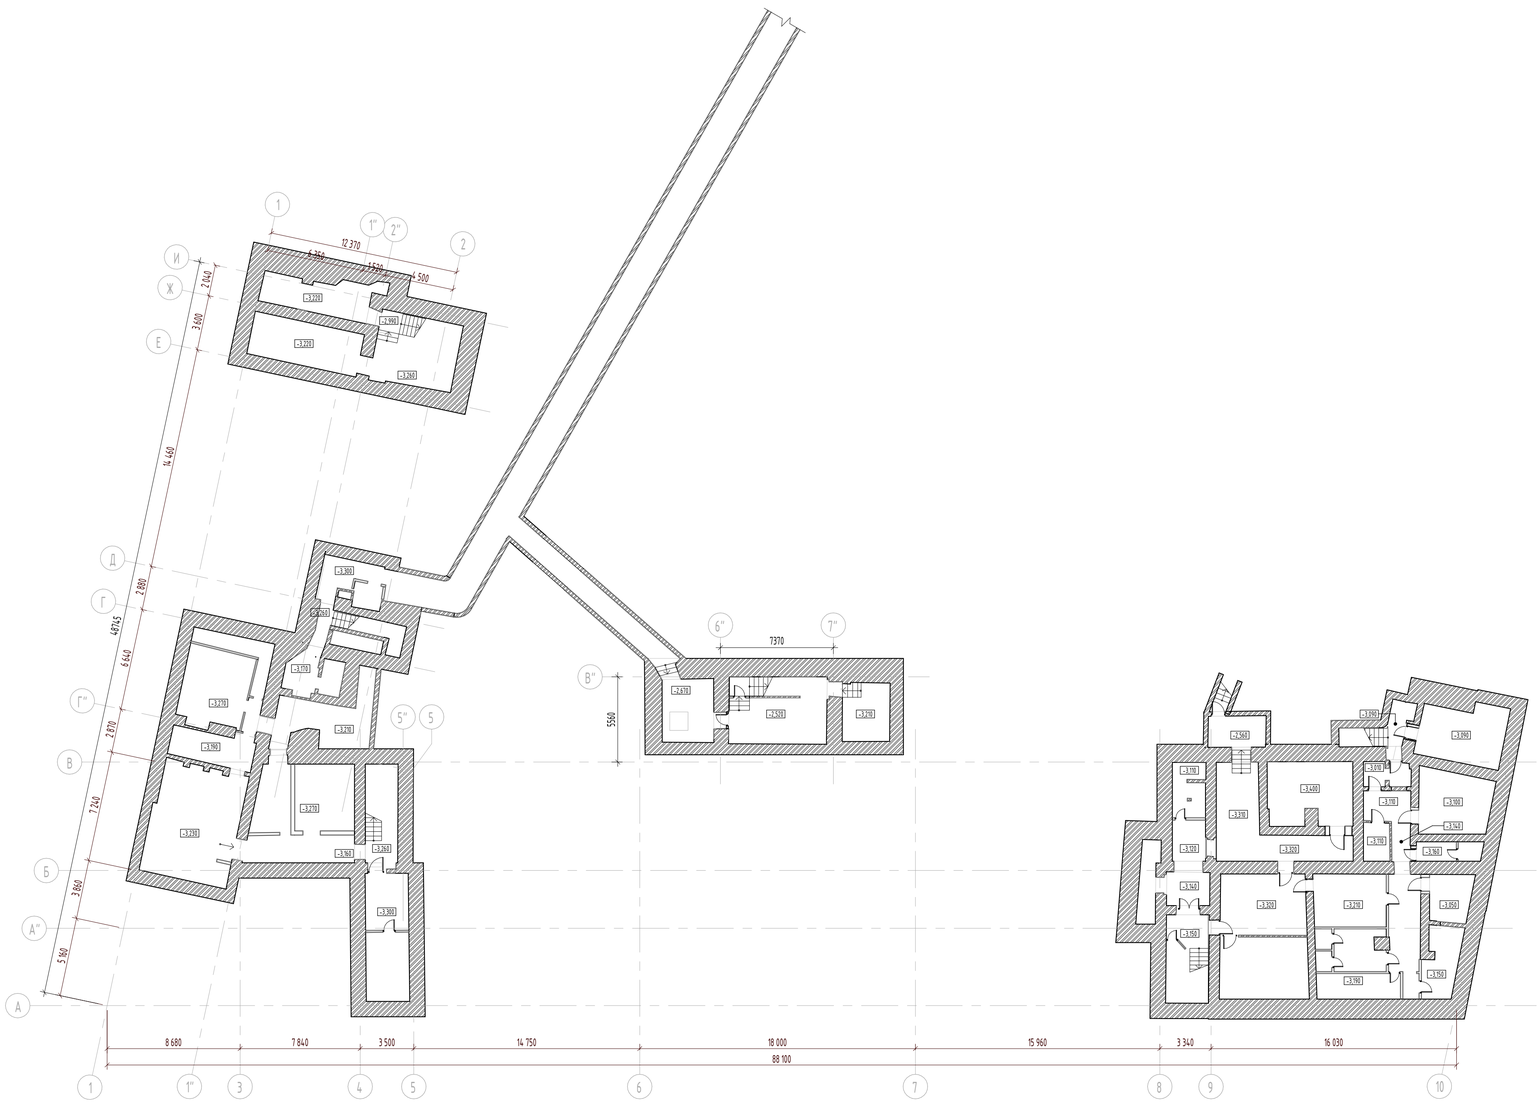

						765-09/15/ДСР-АР2	
						Федеральное государственное бюджетное учреждение "Больница с поликлиникой" Управления делами президента Российской Федерации, по адресу: г. Москва, Романов пер., д.2/6, стр.2. Реконструкция (в режиме реставрации с приспособлением к современному использованию здания	
Изм.	Кол.уч.	Лист	№док.	Подп.	Дата		
Разработал		Гальченко			07.22	Реконструкция. Корпус Б,В.	Стадия: П; Лист: 3.1; Листов:
ГАП		Спивакова			07.22		
Нач.мастер.		Холодова			07.22		
Н.Контроль		Маяцкая			07.22	План -1 этажа до реконструкции	АО "МСУ-1"
КГИП		Иванин			07.22		

Взам. инв. №

Подп. и дата

Инв. № подл.

Формат А1