Условные обозначения:

- Стены из монолитного железобетона
- Существующие стены из полнотелого кирпича
- Закладываемый проем из кладки из полнотелого кирпича КР-р-по 250х120х65/1НФ/200/2.0/F25/ГОСТ 530-2012 на цементно-песчаном растворе М150, армированной сеткой 4Вр1 50х50 через каждые 4 ряда
- Каркасно-обшивная стена ГК-7 с двухслойной обшивкой из из листов/плит Аквапанель на одинарном металлическом каркасе из термопрофилей ТН/ТС 100х1,0. Общая толщина перегородки – 150 мм. Комплектная система КНАУФ тип КОС.
- Перегородка с двухслойными обшивками из листов/плит Аквапанель® Внутренняя на одинарном металлическом каркасе (ПС 100х50). Общая толщина перегородки – 150 мм. Комплектная система КНАУФ, тип С382.
- Двойной разнесенный каркас из стальных профилей ПС 75/50 и ПН 75/40 с двухслойными обшивками из листов/плиты АКВАПАНЕЛЬ® Внутренняя. Общая толщина перегородки – 250 мм. Комплектная система КНАУФ, тип С386.2.
- Двухслойная облицовка из листов/плит Аквапанель®Внутренняя на металлическом каркасе (ПП 60х27), закрепленном на базовой стене. Общая толщина облицовки – 52,5 мм. Комплектная система КНАУФ, тип С623/С683
- Двухслойная облицовка из листов/плит Аквапанель®Внутренняя на металлическом каркасе (ПС 50х50), отнесенном от базовой стены. Общая толщина облицовки – 75 мм. Комплектная система КНАУФ, тип С626/С686
- Двухслойная облицовка из плит Аквапанель®Внутренняя на металлическом каркасе (ПС 75х50), отнесенном от базовой стены. Общая толщина облицовки – 100 мм. Комплектная система КНАУФ, тип С686
- Одинарный стальной каркас из стальных профилей ПС 100/50 и ПН 100/40. Каркас обшит с тремя листами/плитами Аквапанели® Внутренняя с промежуточными прослойками из оцинкованных стальных листов и заполнением полости каркаса минераловатными плитами толщиной 100 мм и плотностью 37 кг/м3. Общая толщина перегородки – 177 мм. Комплектная система КНАУФ, тип С367.
- Перегородка с четырехслойными обшивками из листов КНАУФ-Сейфборд на одинарном металлическом каркасе (ПС 100х50), с заполнением полости каркаса минераловатными плитами АкустиКНАУФ толщиной 100 мм. Общая толщина перегородки – 200 мм. Комплектная система КНАУФ, по типу С113.
- Несущая стена с двухслойными обшивками из плит АКВАПАНЕЛЬ® Внутренняя на основе несущего каркаса из стальных холодногнутых оцинкованных профилей (ТН150/ТС150) с толщиной стали 1,2 мм по СТО 86770581-1.04-2010, с заполнением полости каркаса негорючими теплоизоляционными и звукоизоляционными минераловатными плитами КНАУФ Инсулейшн TS 032 Aquastatik, толщиной 150 мм. Общая толщина облицовки – 200 мм.
- Реставрационные работы см. том 765-09/15/ДСР-3.2.1.1 и 765-09/15/ДСР-3.2.2.2

Спецификация кладочных материалов в уровне 1 этажа

Поз.	Наименование	Ед. Изм.	Кол-во	Примечание
t=100...1000				
	Кладка переменной толщины для заделки существующих ниш проемов из полнотелого кирпича КР-р-по 250х120х65/1НФ/200/2,0/F50 ГОСТ 530-2012 на цементно-песчаном растворе М150, армированная сеткой 4Вр1 50х50 через каждые 4 ряда	$м^3$	34,28	
	Сетка 4Вр1 50х50х5 (Ширина уточняется по месту, зависит от глубины закладываемого участка)	т	0,66	
t=120				
	Кладка из полнотелого кирпича t=120мм КР-р-по 250х120х65/1НФ/200/2,0/F35 ГОСТ 530-2012 на цементно-песчаном растворе М150, армированная сеткой 4Вр1 50х50х5 через каждые 4 ряда	$м^3$	4,96	
	Сетка 4Вр1 50х50х5 (t-120мм)	т	0,09	
t=250				
	Кладка из полнотелого кирпича t=250мм КР-р-по 250х120х65/1НФ/200/2,0/F35 ГОСТ 530-2012 на цементно-песчаном растворе М150, армированная сеткой 4Вр1 50х50х5 через каждые 4 ряда	$м^3$	5,76	
	Сетка 4Вр1 50х50х5 (t-250мм)	т	0,09	

Экспликация помещений


№ пом.	Наименование	Площадь	Кат. пом.
1001	Тамбур	6,71	
1002	Вестибюль приемного отделения	15,87	
1004	Ресепшн	7,62	
1005	Помещение для хранения каталок	3,65	
1007	Вестибюль приема VIP посетителей	18,40	
1008	Ресепшн	6,47	
1010	Санитарная комната	4,81	
1011	Диагностическая палата	19,59	
1012	Коридор	22,48	
1013	Шлюз	4,10	
1014	Диагностическая палата	28,43	
1014а	Шлюз	3,50	
1014б	Уборная с душевой	3,90	
1016	Помещение АТС	8,77	В4
1017	Лестничная клетка 5	23,88	
1018	Шлюз	11,82	
1019	Комната персонала	9,75	
1020	Коридор	185,97	
1023	Помещение концентратора кислорода	18,75	В4
1024	Техническая комната	9,35	В4
1025	Процедурная КТ	30,55	
1026	Комната управления	11,17	В4*
1027	Санитарная комната	8,35	
1028	Комната персонала	8,61	
1029	Кабинет заведующего	20,87	
1030	Лестничная клетка 4	11,11	
1031	Лифтовый холл	5,22	
1032	Лестничная клетка 6	8,82	
1033	Ординаторская	15,40	
1034	Комната старшей медсестры с местом хранения медикаментов	7,28	В4
1034а	Медикаменты	3,74	В4
1035	Процедурная маммографии	22,68	
1035а	Комната управления	7,17	
1035б	Шлюз	2,43	
1036	Уборная для посетителей	3,76	
1037	Уборная для МГН	7,58	
1039	Уборная для персонала	4,35	
1040	Ожидальная	41,90	
1041	Процедурная денситометрии	25,12	
1042	Кабинет врача рентгенолога	13,19	
1043	Процедурная рентгендиагностики	28,07	
1043а	Уборная	2,35	
1044	Комната управления	9,99	
1045	Кабинет врача рентгенолога	12,53	
1045а	Кабинет врача рентгенолога	12,96	
1047	Шлюз подготовки пациента	16,74	
1047а	Кабина для переодевания	4,30	
1048	Техническое помещение	19,00	В4
1049	Процедурная МРТ	36,10	
1050	Комната управления	9,38	В4*

Экспликация помещений


№ пом.	Наименование	Площадь	Кат. пом.
1051	Главный вестибюль	131,11	
1052	Ресепшн	8,80	
1053	Гардероб уличной одежды посетителей	18,21	
1054	Договорный отдел	13,05	
1055	Тамбур	6,00	
1055а	Вестибюль	16,01	
1056	Помещение охраны	9,66	
1057	Договорный отдел	7,60	
1057а	Коридор	3,87	
1057б	Касса	4,67	
1058	Лестничная клетка 1	30,14	
1059	Разгрузочная	8,77	В4
1060	Коридор	17,88	
1061	Уборная для МГН	5,06	
1062	Помещение приема пищи	11,72	
1063	Уборная для персонала	3,53	
1064	Стерилизационная	8,06	В4
1065	Уборная для посетителей	4,33	
1066	Уборная для посетителей	4,52	
1067	Коридор	38,94	
1067а	Ожидальная с зоной ресепшн	45,12	
1067б	Уборная для посетителей	4,88	
1070	Кабинет врача стоматолога терапевта	14,53	
1071	Кабинет врача стоматолога парадонтолога	14,01	
1072	Кабинет старшей сестры	9,83	
1072а	Уборная для персонала	3,55	
1073	Тамбур	12,68	
1074	Лестничная клетка 2	23,95	
1075	Коридор	43,97	
1076	Кабинет врача стоматолога терапевта	15,82	
1077	Кабинет врача стоматолога хирурга	15,24	
1078	Кабинет врача оториноларинголога	22,33	
1079	Кабинет заведуещего отделением (администратора)	15,34	
1080	Малая операционная (стоматологическая)	19,39	
1080а	Шлюз пациента	3,84	
1080б	Предоперационная	5,10	
1081	Санитарная комната	4,27	
1081а	Техническое помещение	2,64	В4
1082	Коридор	9,61	
1083	Комната временного пребывания пациента после процедур	14,56	
1084	Рентген (стоматологический кабинет)	9,35	
1085	Уборная	2,26	
1091	Коридор	15,03	
1092	Диспетчерская с круглосуточным пожарным постом	32,83	
1107	Уборная	3,01	
1108	Уборная	5,40	
1109	Уборная для персонала с ПУИ	2,55	В4
1110	Лестничная клетка 3	12,74	

Спецификация перегородок в уровне 1 этажа

Поз..	Описание	Ед.Изм.	Кол-во	Примечание
	В составе медицинского климатизированного модуля «чистое помещение» HT Labor +Hospitaltechnik AG. Обшивка существующих стен по системе чистых помещений. Обшивкой каркаса герметичными стеновыми панелями из нержавеющей и оцинкованной с внутренним тепло-шумо-изоляционным слоем (эмалированные или с полировкой нержавеющей стали или с покрытием стеклом, или из ламинированных минеральных плит ИМПАКТ). Производитель ООО «Вайсс Климатехник»	$м^2$	88,84	
	В составе медицинского климатизированного модуля «чистое помещение» HT Labor +Hospitaltechnik AG. Перегородка чистых помещений с двухсторонней обшивкой каркаса герметичными стеновыми панелями из нержавеющей и оцинкованной с внутренним тепло-шумо-изоляционным слоем (эмалированные или с полировкой нержавеющей стали или с покрытием стеклом, или из ламинированных минеральных плит ИМПАКТ). Производитель ООО «Вайсс Климатехник»	$м^2$	25,24	
	В составе медицинского климатизированного модуля «чистое помещение» HT Labor +Hospitaltechnik AG. Перегородка чистых помещений с односторонней обшивкой каркаса герметичными стеновыми панелями из нержавеющей и оцинкованной с внутренним тепло-шумо-изоляционным слоем (эмалированные или с полировкой нержавеющей стали или с покрытием стеклом, или из ламинированных минеральных плит ИМПАКТ). Производитель ООО «Вайсс Климатехник» С другой стороны двухслойными обшивками из плит АКВАПАНЕЛЬ® Внутренняя по каркасу медицинского модуля производства ООО «Вайсс Климатехник».	$м^2$	33,36	
	Двухслойная облицовка из плит Аквапанель®Внутренняя на металлическом каркасе (ПС 75х50), отнесенном от базовой стены, с заполнением полости каркаса плитами КНАУФ Инсулейшн AS, AR (ТУ 5763-001-7309654-2009) толщиной 75 мм, плотностью 15кг/м3. Общая толщина облицовки – 100 мм. Комплектная система КНАУФ, тип С686	$м^2$	555,69	
	Двухслойная облицовка из плит Аквапанель®Внутренняя на металлическом каркасе (ПП 60х27), закрепленном на базовой стене, с заполнением полости каркаса плитами АкустикКНАУФ СЛИМ толщиной 27 мм. Общая толщина облицовки – 52,5 мм. Комплектная система КНАУФ, тип С683	$м^2$	800,08	
	Каркасно-обшивная стена ГК-7 с двухслойной обшивкой из плиты АКВАПАНЕЛЬ® Внутренняя на одинарном металлическом каркасе из термопрофилей ТН/ТС 100х1,0, с заполнением полости каркаса теплоизоляционным материалом Knauf INSULATION TR 034, толщиной 100мм. Общая толщина перегородки – 150 мм. Комплектная система КНАУФ тип КНАУФ Наружная стена.	$м^2$	43,24	
	Несущая стена с двухслойными обшивками из плит АКВАПАНЕЛЬ® Внутренняя на основе несущего каркаса из стальных холодногнутых оцинкованных профилей (ТН150/ТС150) с толщиной стали 1,2 мм по СТО 86770581-1.04-2010, с заполнением полости каркаса негорючими теплоизоляционными и звукоизоляционными минераловатными плитами КНАУФ Инсулейшн TS 032 Aquastatik, толщиной 150 мм. Общая толщина облицовки – 200 мм.	$м^2$	12,03	
	Перегородка с двухслойными обшивками из листов КНАУФ-Сейфборд на одинарном металлическом каркасе (ПС 100х50), с заполнением полости каркаса минераловатными плитами АкустиКНАУФ толщиной 100 мм. Общая толщина перегородки – 150 мм. Комплектная система КНАУФ, по типу С113.	$м^2$	63,81	
	Перегородка с двухслойными обшивками из листов КНАУФ-Сейфборд с одной стороны с одной стороны и двумя слоями АКВАПАНЕЛЬ® Внутренняя с другой стороны на одинарном металлическом каркасе (ПС 100х50), с заполнением полости каркаса минераловатными плитами АкустиКНАУФ толщиной 100 мм. Общая толщина перегородки – 150 мм. Комплектная система КНАУФ, тип С.....	$м^2$	251,20	
	Перегородка с двухслойными обшивками из плит АКВАПАНЕЛЬ® Внутренняя на одинарном металлическом каркасе (ПС 50/50 и ПН 50/40), с заполнением полости каркаса плитами КНАУФ Инсулейшн AS, AR (ТУ 5763-001-7309654-2009) толщиной 50 мм, плотностью 15кг/м3.. Общая толщина перегородки – 100 мм. Комплектная система КНАУФ, тип С382.	$м^2$	39,41	
	Перегородка с двухслойными обшивками из плит АКВАПАНЕЛЬ® Внутренняя на одинарном металлическом каркасе (ПС 100/50 и ПН 100/40), с заполнением полости каркаса минераловатными плитами АкустиКНАУФ толщиной 100 мм. Общая толщина перегородки – 150 мм. Комплектная система КНАУФ, тип С382.	$м^2$	1062,24	
	Перегородка с обшивкой тремя плитами из Аквапанели® Внутренняя с одной стороны и тремя плитами из Аквапанели® Внутренняя с другой стороны, с промежуточными прослойками из оцинкованных стальных листов на одинарном стальном каркасе из стальных профилей ПС 100/50 и ПН 100/40, с заполнением полости каркаса минераловатными плитами АкустиКНАУФ толщиной 100 мм. Общая толщина перегородки – 177 мм. Комплектная система КНАУФ, тип С367.	$м^2$	17,90	

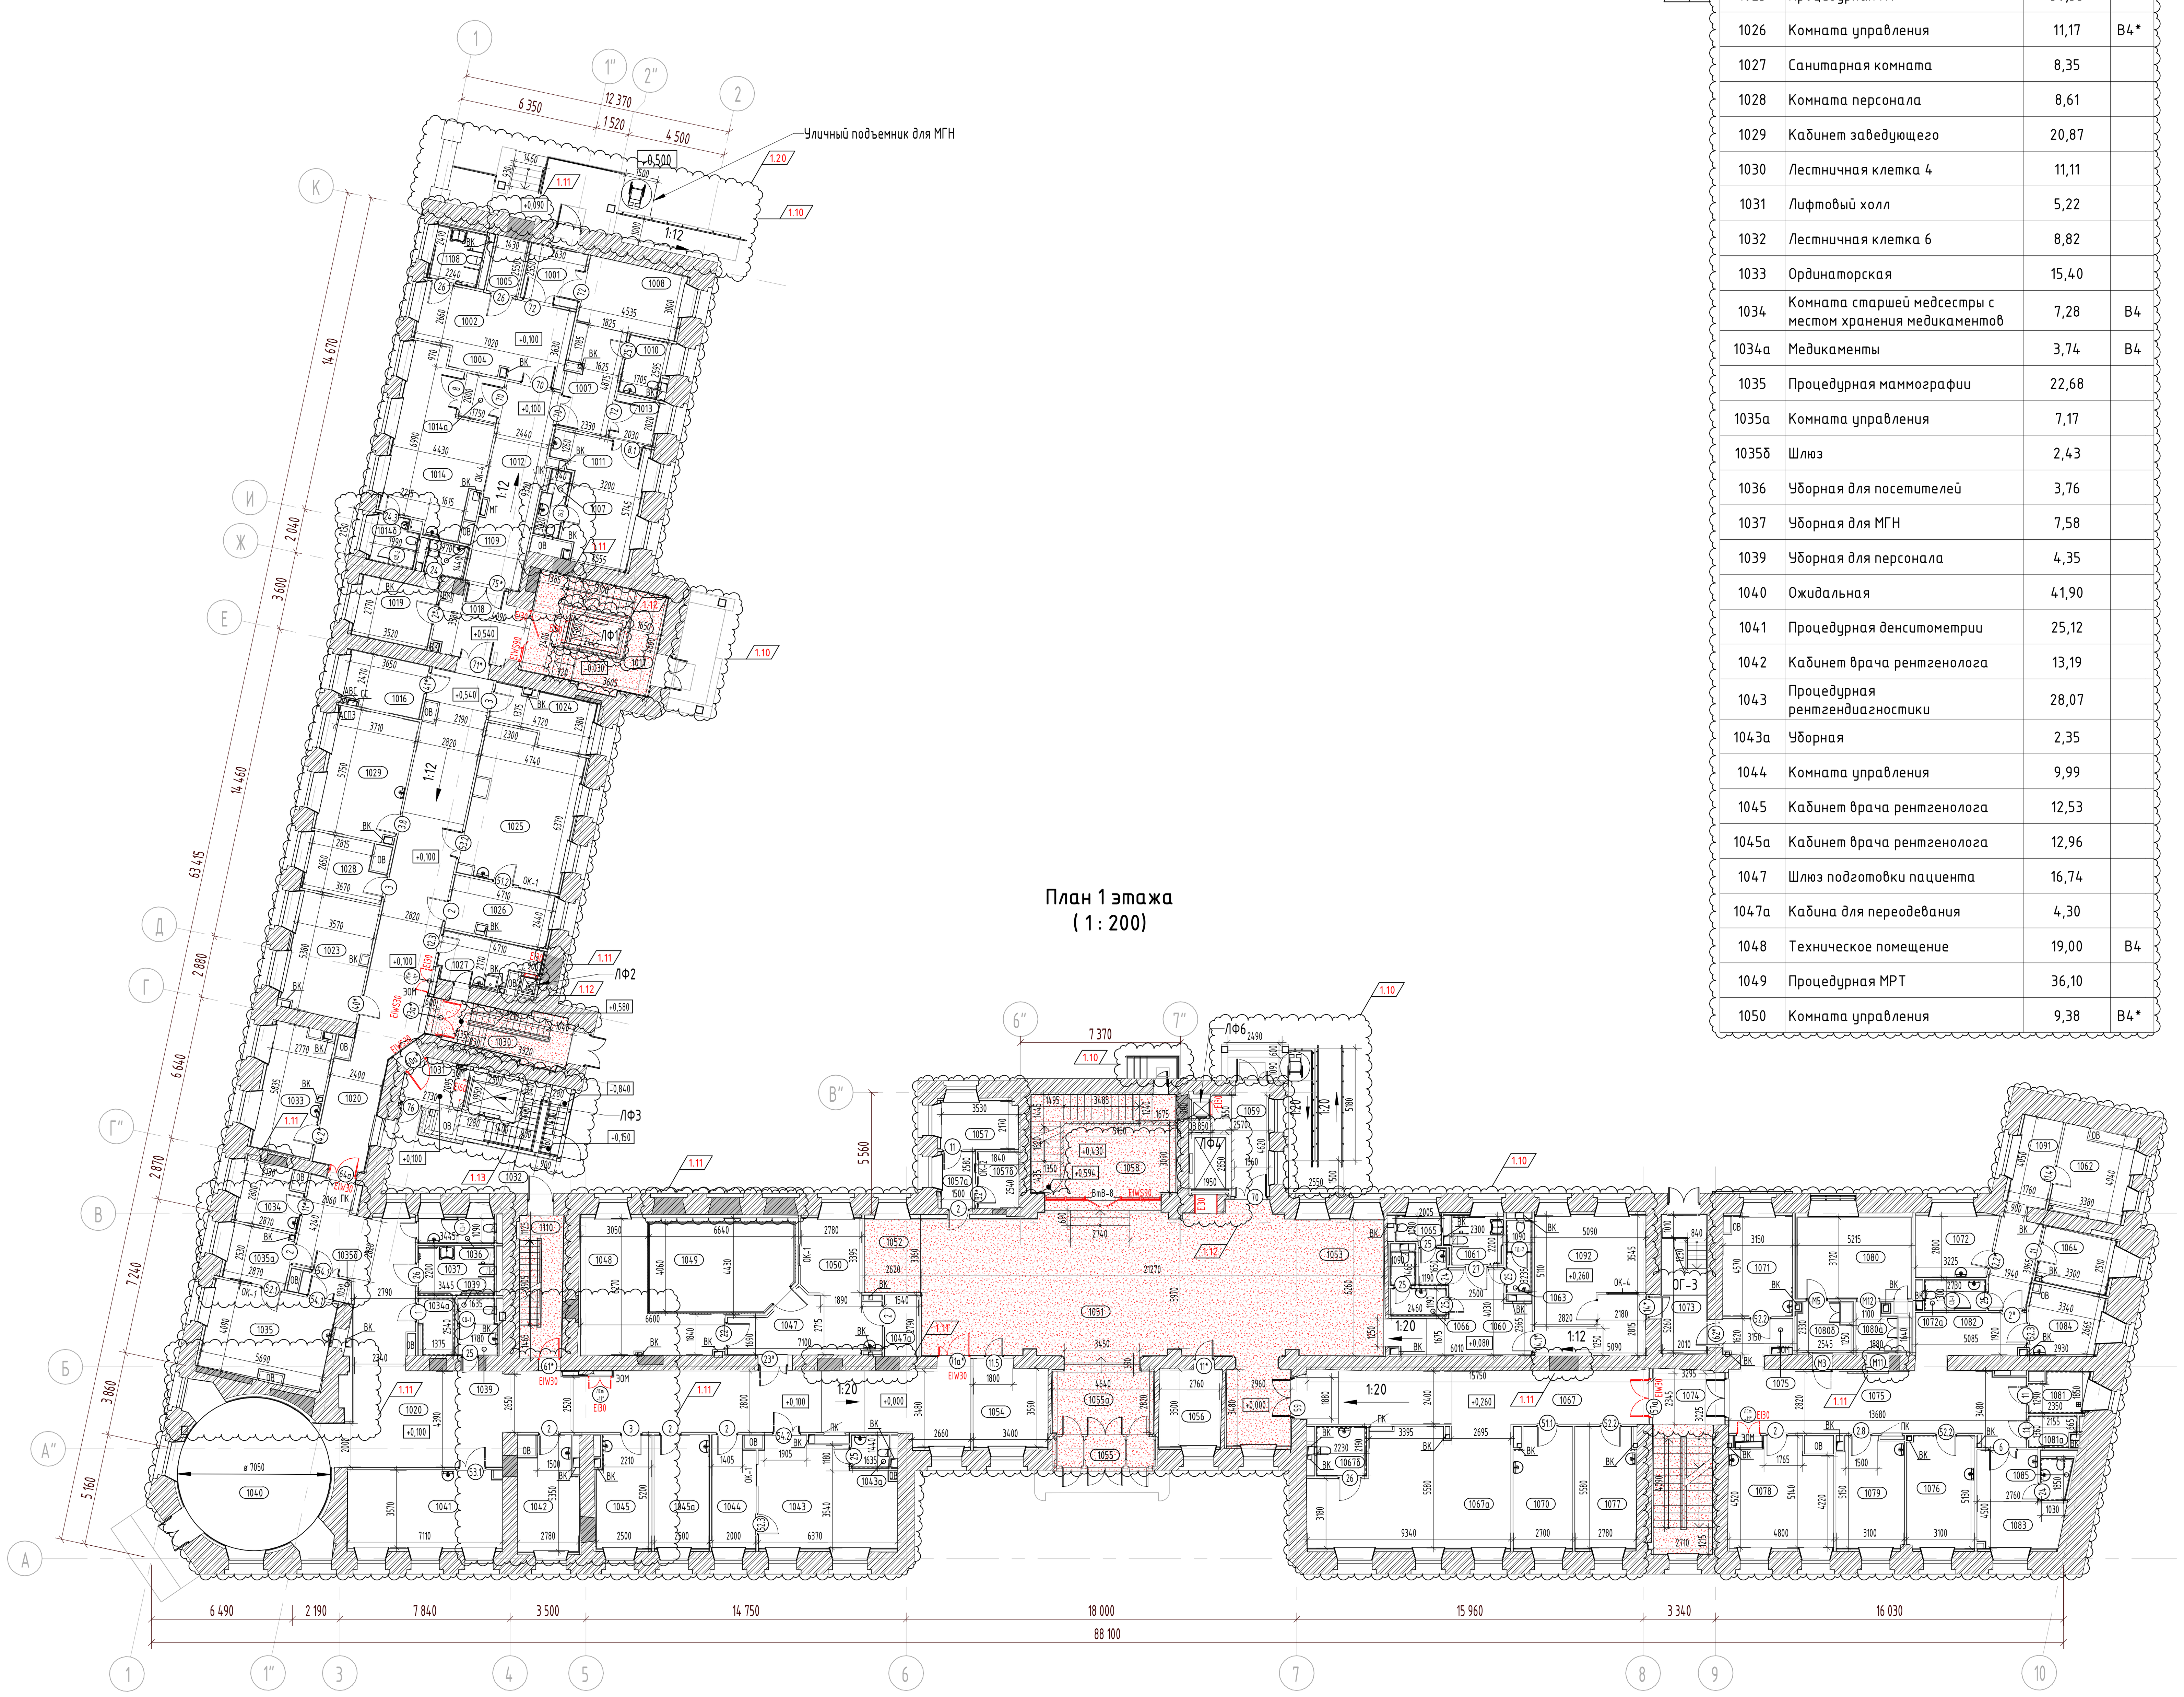

План 1 этажа
(1 : 200)

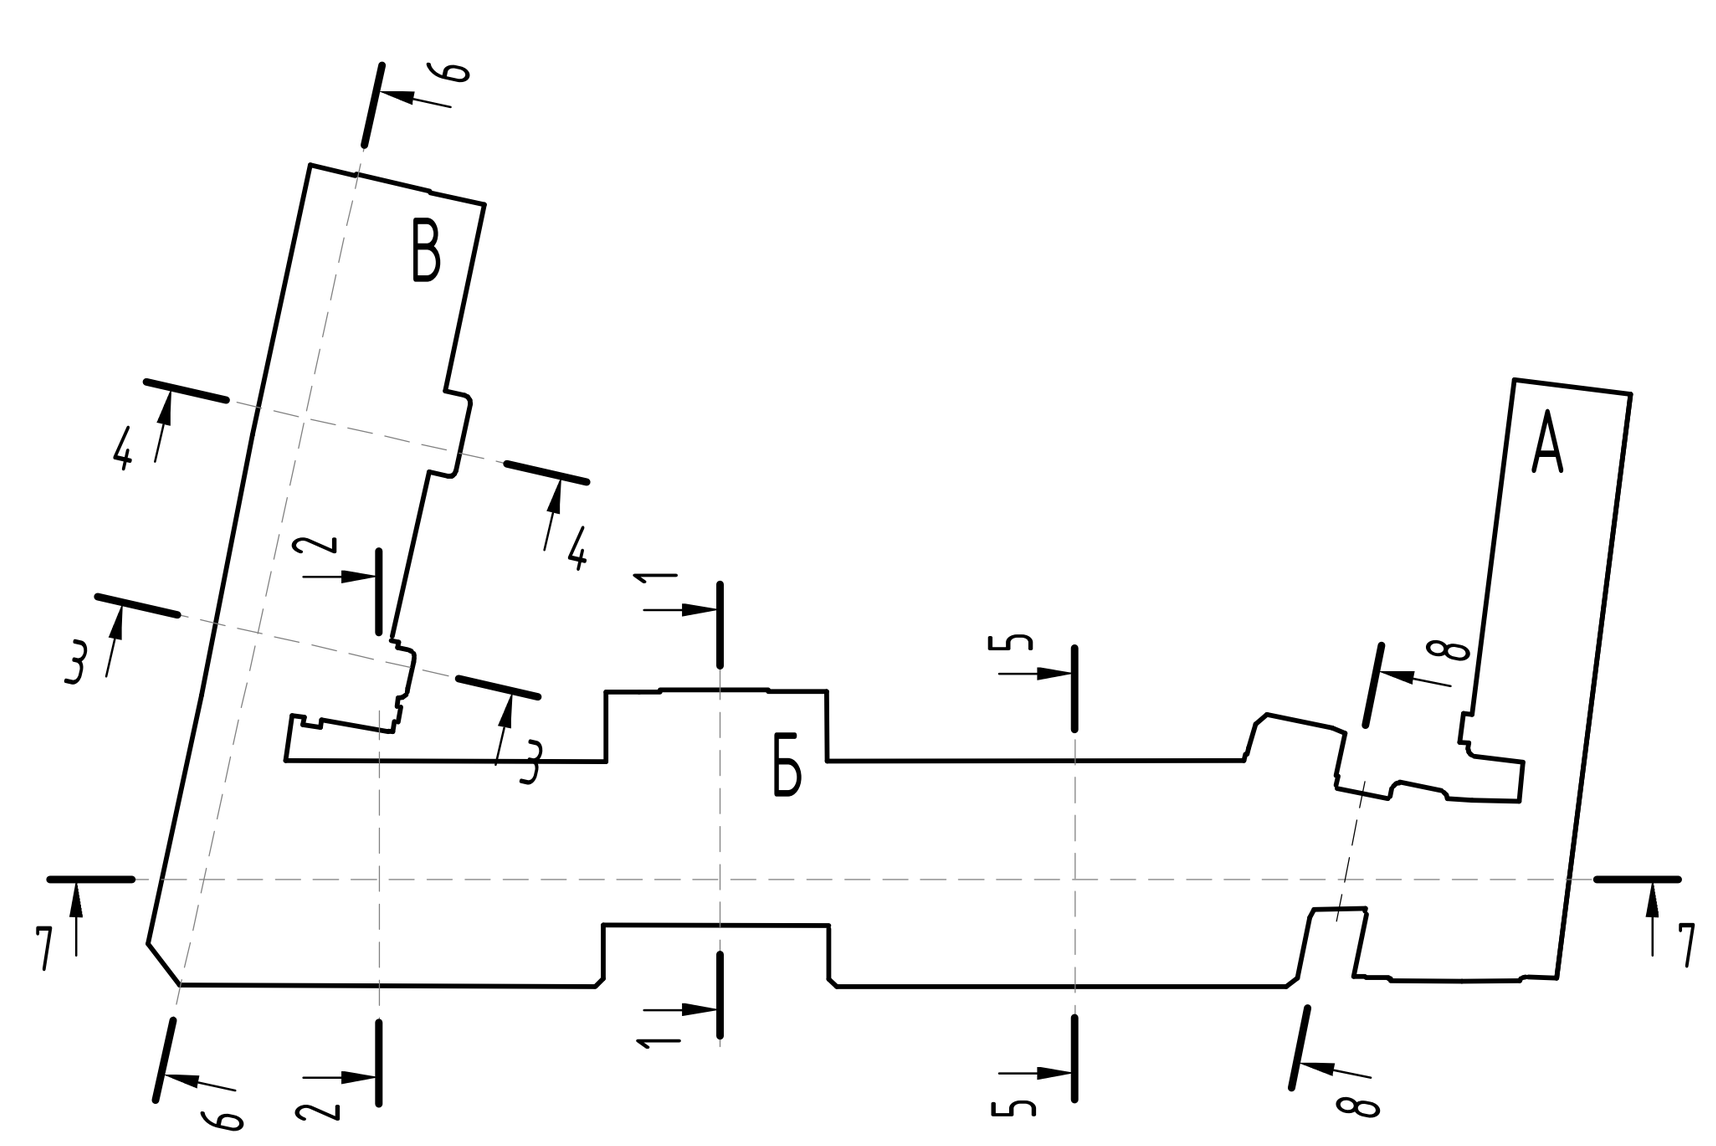

1	24	Зам.	387.21		31.08.21	**765-09/15/ДСР-АР2**
Изм.	Кол.уч.	Лист	№док.	Подп.	Дата	Федеральное государственное бюджетное учреждение "Больница с поликлиникой" Управления делами президента Российской Федерации, по адресу: г. Москва, Романов пер., д.2/6, стр.2. Реконструкция (в режиме реставрации с приспособлением к современному использованию здания
Разработал	Гальченко				07.22	Реконструкция. Корпус Б,В. — Стадия: П; Лист: 4.3; Листов:
ГАП	Спивакова				07.22	
Нач.мастер.	Холодова				07.22	
Н.Контроль	Маяцкая				07.22	План 1 этажа после реконструкции — АО "МСУ-1"
КГИП	Ивонин				07.22	

Формат А1

Взам. инв. №
Подп. и дата
Инв. № подл.