
План демонтажа 2 этажа
(1 : 200)

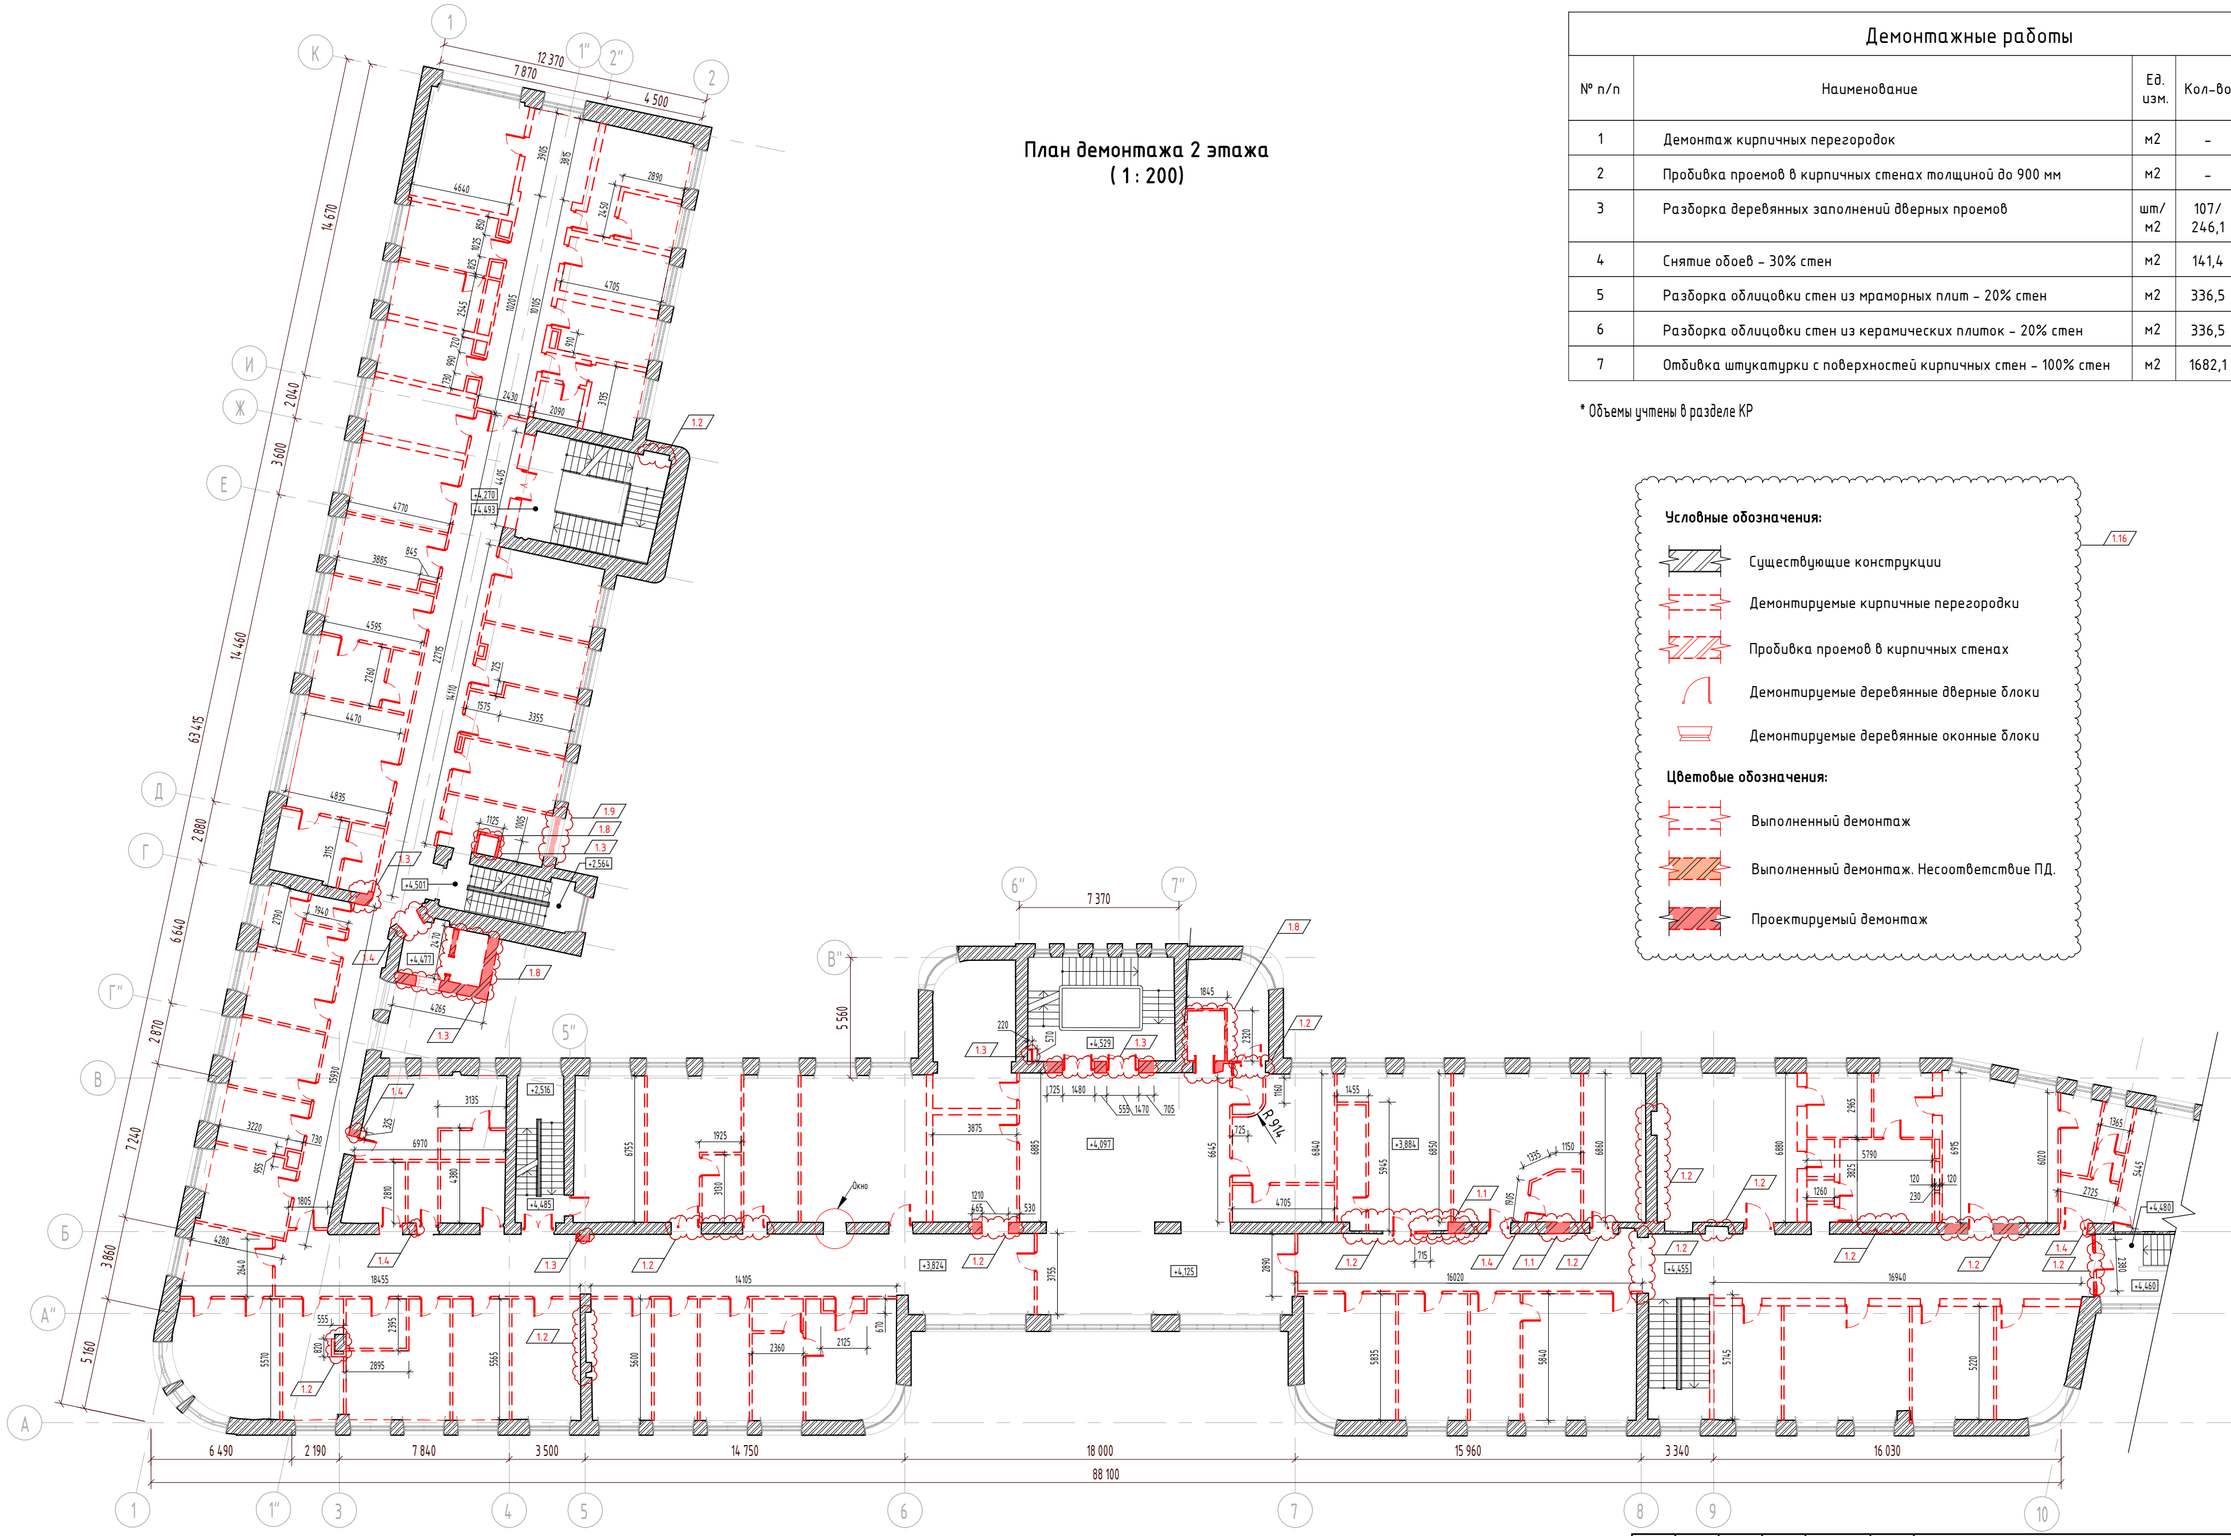

Демонтажные работы

№ п/п	Наименование	Ед. изм.	Кол-во	Примечание
1	Демонтаж кирпичных перегородок	м2	-	*
2	Пробивка проемов в кирпичных стенах толщиной до 900 мм	м2	-	*
3	Разборка деревянных заполнений дверных проемов	шт/ м2	107/ 246,1	на всем этаже
4	Снятие обоев - 30% стен	м2	141,4	
5	Разборка облицовки стен из мраморных плит - 20% стен	м2	336,5	
6	Разборка облицовки стен из керамических плиток - 20% стен	м2	336,5	
7	Отбивка штукатурки с поверхностей кирпичных стен - 100% стен	м2	1682,1	

* Объемы учтены в разделе КР

Условные обозначения:

- Существующие конструкции
- Демонтируемые кирпичные перегородки
- Пробивка проемов в кирпичных стенах
- Демонтируемые деревянные дверные блоки
- Демонтируемые деревянные оконные блоки

Цветовые обозначения:

- Выполненный демонтаж
- Выполненный демонтаж. Несоответствие ПД.
- Проектируемый демонтаж

						765-09/15/ДСР-АР2
1	32	Зам.	387.21		31.08.21	Федеральное государственное бюджетное учреждение "Больница с поликлиникой" Управления делами президента Российской Федерации, по адресу: г. Москва, Романов пер., д.2/6, стр.2. Реконструкция (в режиме реставрации с приспособлением к современному использованию здания
Изм.	Кол.уч.	Лист	№док.	Подп.	Дата	
Разработал		Гальченко			07.22	Реконструкция. Корпус Б,В. — Стадия: П; Лист: 5.2; Листов:
ГАП		Спивакова			07.22	
Нач.мастер.		Холодова			07.22	
Н.Контроль		Маяцкая			07.22	План демонтажа 2 этажа — АО "МСУ-1"
КГИП		Ивонин			07.22	

Взам. инв. № | Подп. и дата | Инв. № подл.

Формат А2А