Экспликация помещений


№ пом.	Наименование	Площадь	Кат. пом.
2001	Коридор-ожидальная	42,31	
2002	Манипуляционная на 3 кресла	24,11	
2002а	Уборная	1,82	
2003	Кабинет врача терапевта	19,38	
2004	Кабинет врача терапевта	19,77	
2005	Кабинет врача терапевта	19,06	
2006а	Кабинет диспансеризации	11,80	
2006б	Кабинет доврачебной помощи	11,11	
2007	Кабинет врача пульмонолога	12,91	
2009	Лестничная клетка 5	27,79	
2010	Зона безопасности МГН	12,51	
2011	Кабинет врача	10,95	
2011а	Кабинет врача	11,00	
2012	Коридор	49,34	
2013	Процедурная забора крови	10,30	
2014	Кабинет врача психолога	14,03	
2016	Комната приготовления аллергенов с процедурной аллерголога	12,61	
2017	Санитарная комната	9,17	
2018	Ожидальная	18,36	
2019	Лестничная клетка 4	12,77	
2020	Уборная для персонала	2,69	
2021	Уборная для персонала	2,08	
2022	Шлюз	3,80	
2023	Коридор	40,66	
2024	Процедурная внутривенных вливаний	13,50	
2025	Кабинет вакцинопрофилактики	16,35	
2026	Расходные материалы	9,60	В4
2027	Коридор-ожидальная	134,29	
2028	Ординаторская	34,91	
2030	Комната персонала	12,43	

Экспликация помещений


№ пом.	Наименование	Площадь	Кат. пом.
2031	Кабинет врача невролога	14,33	
2032	Тамбур-шлюз	5,19	
2033	Кабинет врача-психиатра/нарколога	13,82	
2033а	Ожидальная	8,05	
2034	Уборная для МГН	5,97	
2035	Уборная для посетителей	3,32	
2036	Уборная для посетителей	3,29	
2037	Лестничная клетка 3	14,56	
2038	Процедурная при кабинете косметолога	15,80	
2039	Процедурная при кабинете косметолога	10,93	
2040	Процедурная при кабинете косметолога	15,53	
2041	Процедурная дерматолога	22,27	
2042	Кабинет дерматолога	23,07	
2043	Процедурная дерматолога	17,22	
2044	Холл-рекреация	158,56	
2044а	Регистратура	10,62	
2044б	Картохранилище	9,06	В4
2045	Кабинет врачебного консилиума	23,16	
2046	Кабинет выписки больничных листов	17,02	
2047	Лестничная клетка 1	32,02	
2048	Кабинет заведующего отделением	18,72	
2049	Аптечный киоск	13,79	
2050	Помещение выгрузки лекаственных средсв	7,17	В4
2051	Помещение хранения лекарственных средств	7,50	В4
2052	Кабинет сотрудников	12,85	
2052а	Уборная	1,77	
2053	Помещение хранения ядовитых, сильнодействующих, психотропных, наркотических средств	5,46	В4
2055	Коридор-ожидальная	50,31	

Экспликация помещений

№ пом.	Наименование	Площадь	Кат. пом.
2056	Кабинет иглорефлексотерапии	26,63	
2056а	Уборная для МГН	6,74	
2057	Кабинет старшей сестры с местом для хранения медикаментов	14,50	
2058	Кабинет дуплексного сканирования	14,76	
2059	Кабинет УЗИ	14,47	
2060	Кабинет УЗИ	13,64	
2061	Кабинет ФВД с нагрузочными пробами	23,82	
2062	Кабинет ЭКГ	18,50	
2063	Кабинет ЭЭГ	16,21	
2064	Кабинет врача отоларинголога с аудиметрической кабиной	24,06	
2065	Кабинет Эхо-КГ	16,85	
2066	Коридор	60,83	
2067	Кабинет врача нефролога	19,63	
2068	Кабинет врача офтальмолога	21,00	
2069	Кабинет врача офтальмолога	24,99	
2069а	Темная комната	7,17	
2070	Кабинет врача эндокринолога	19,04	
2071	Лестничная клетка 2	23,35	
2072	Кладовая расходных материалов	21,37	В3
2090	Ожидальная	8,11	
2091	Кабинет врача кардиолога	16,16	
2092	Уборная для персонала	2,12	
2093	Уборная для посетителей	4,13	
2094	Уборная для посетителей	5,14	
2095	Лестничная клетка	12,06	
2096	Кабинет врача аллерголога	10,83	
2097	Кабинет врача невролога	11,40	
2098	Кабинет врача-косметолога	10,87	
2099	Кабинет врача-косметолога	10,94	

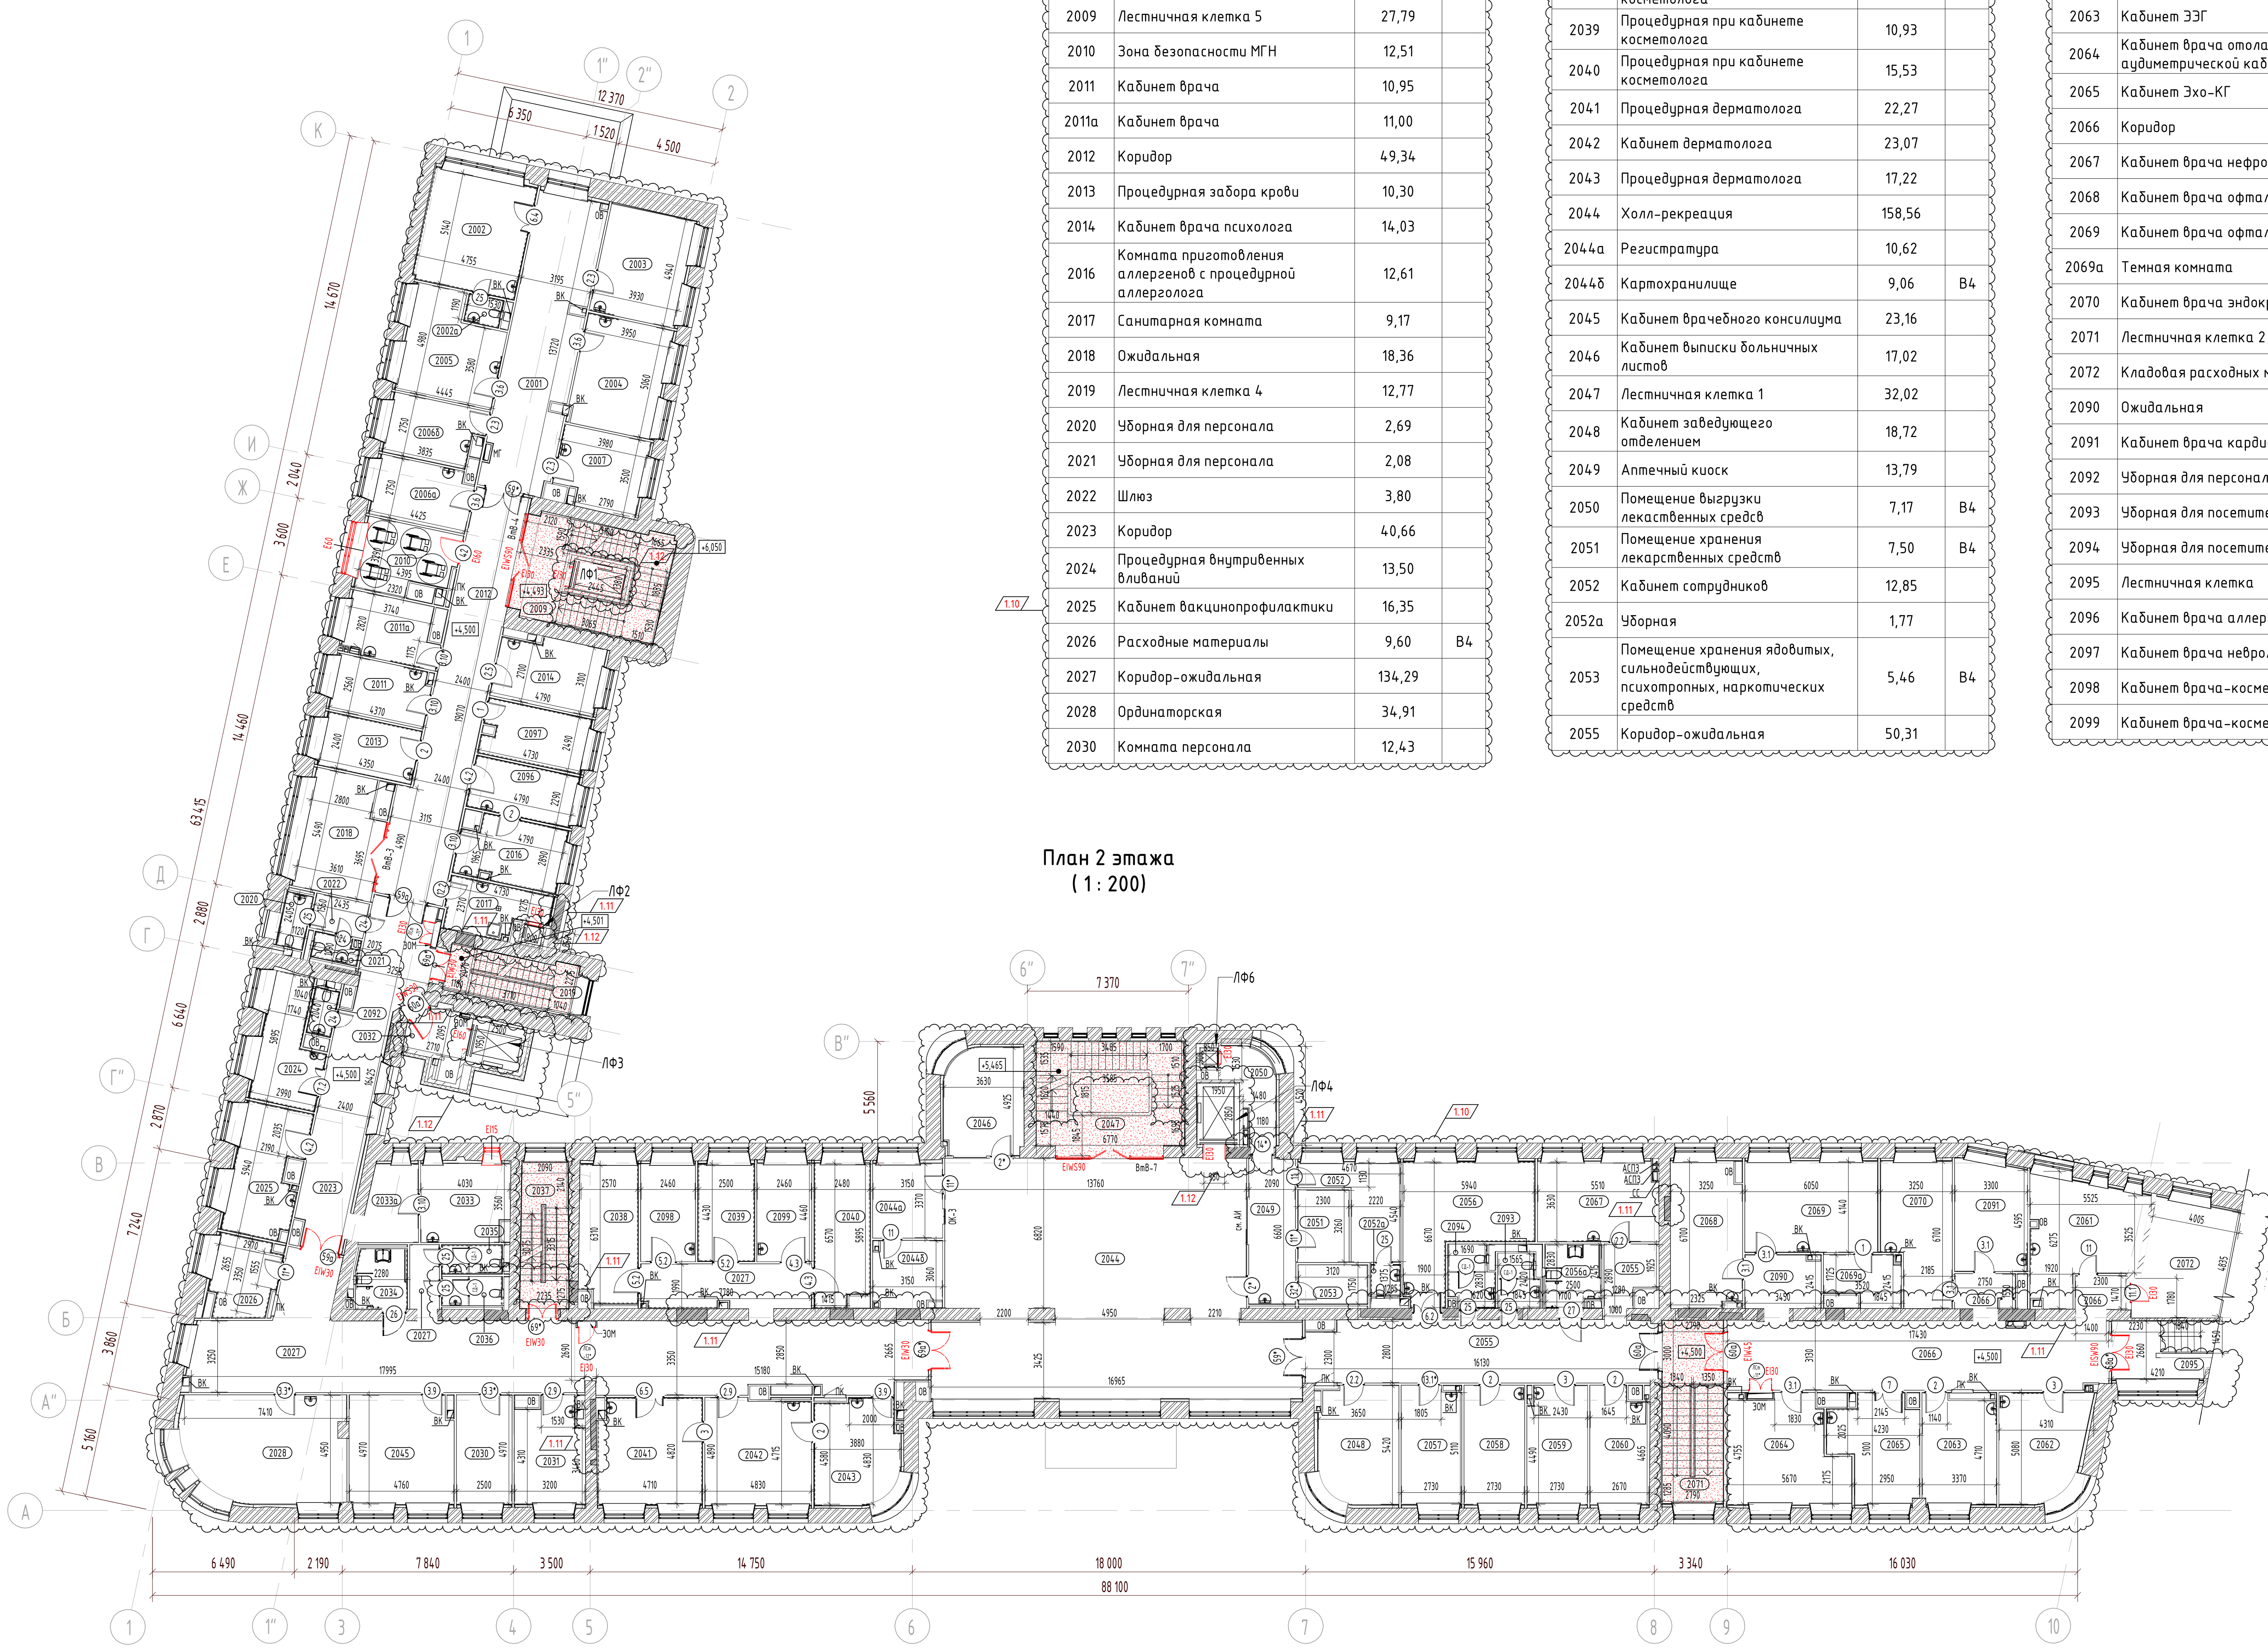

План 2 этажа
(1 : 200)

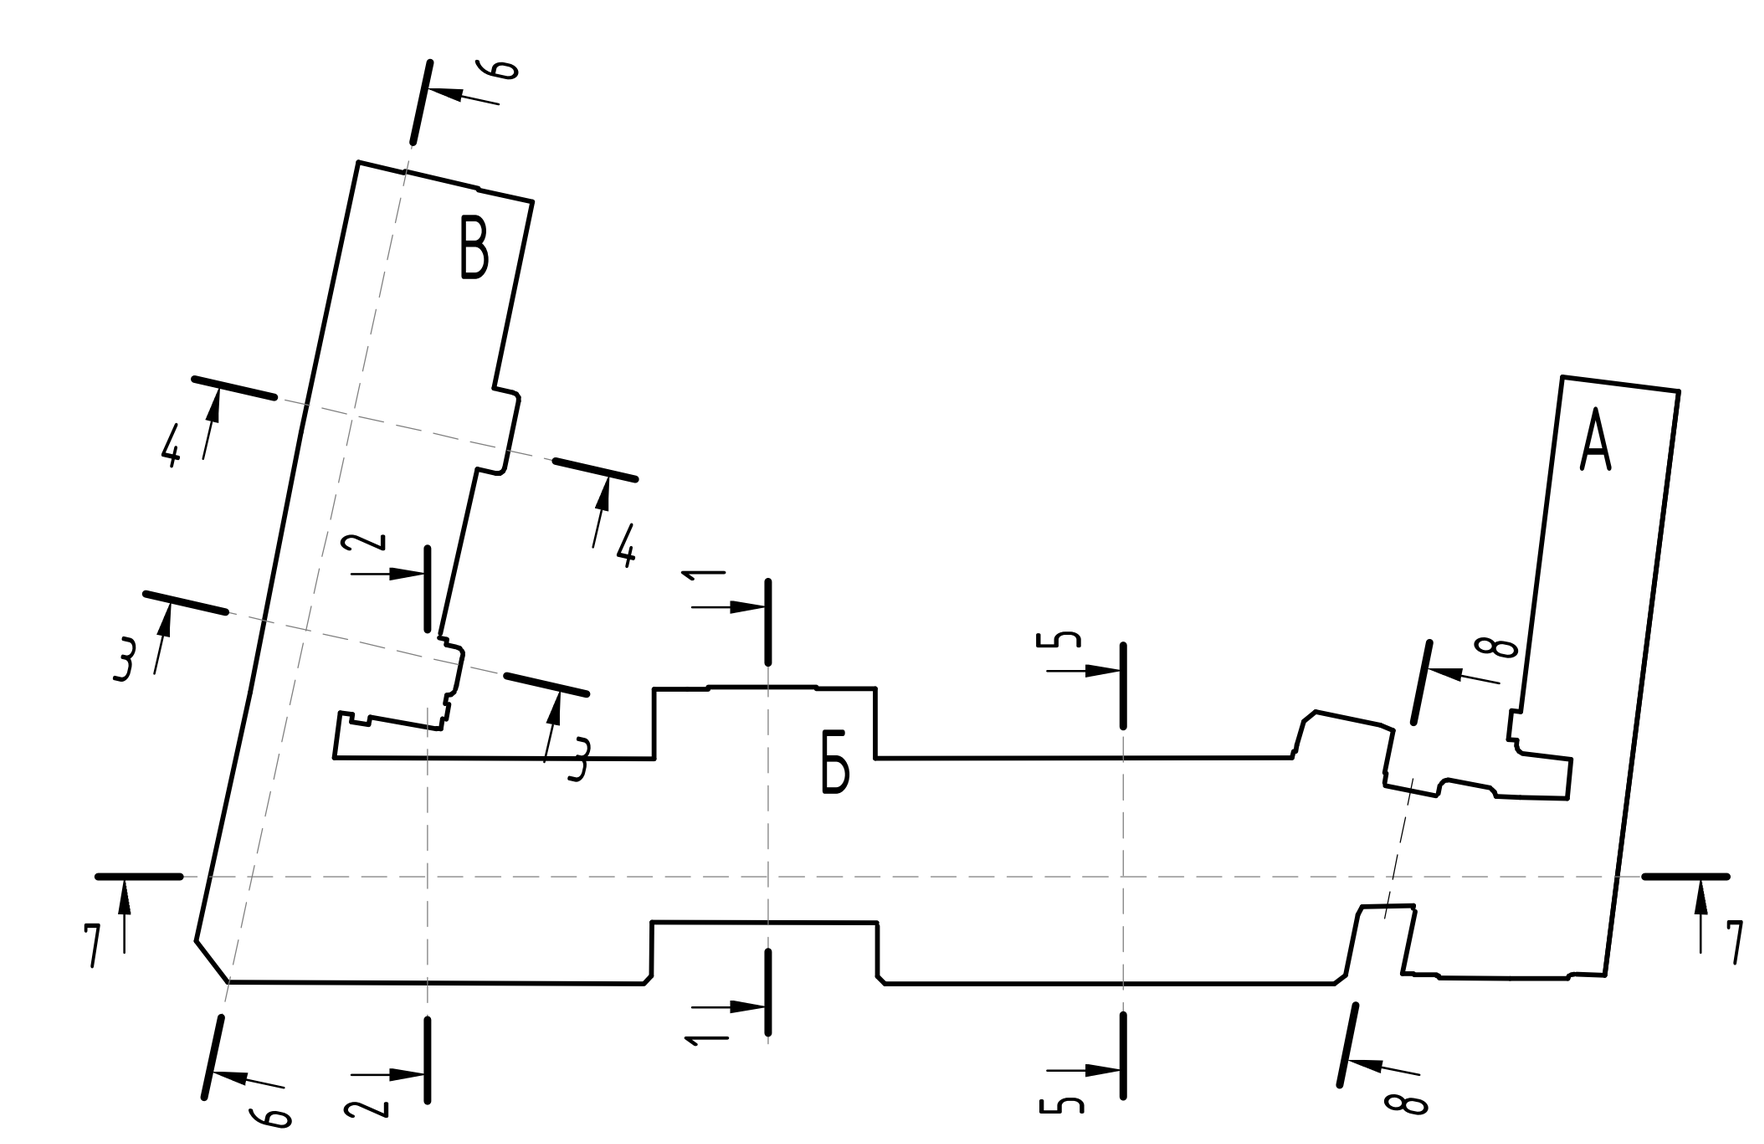

Спецификация кладочных материалов в уровне 2 этажа

Поз.	Наименование	Ед. Изм.	Кол-во	Примечание
t=100...1000				
	Кладка переменной толщины для заделки существующих ниш проемов из полнотелого кирпича КР-р-по 250x120x65/1НФ/200/2,0/F50 ГОСТ 530-2012 на цементно-песчаном растворе М150, армированная сеткой 4Вр1 50x50 через каждые 4 ряда	$м^3$	37,62	
	Сетка 4Вр1 50x50x5 (Ширина уточняется по месту, зависит от глубины закладываемого участка)	т	0,76	
t=120				
	Кладка из полнотелого кирпича t=120мм КР-р-по 250x120x65/1НФ/200/2,0/F35 ГОСТ 530-2012 на цементно-песчаном растворе М150, армированная сеткой 4Вр1 50x50x5 через каждые 4 ряда	$м^3$	4,24	
	Сетка 4Вр1 50x50x5 (t-120мм)	т	0,08	
t=250				
	Кладка из полнотелого кирпича t=250мм КР-р-по 250x120x65/1НФ/200/2,0/F35 ГОСТ 530-2012 на цементно-песчаном растворе М150, армированная сеткой 4Вр1 50x50x5 через каждые 4 ряда	$м^3$	9,31	
	Сетка 4Вр1 50x50x5 (t-250мм)	т	0,17	

Спецификация перегородок в уровне 2 этажа

Поз..	Описание	Ед.Изм.	Площадь	Примечание
	Двухслойная облицовка из плит Аквапанель®Внутренняя на металлическом каркасе (ПС 75x50), отнесенном от базовой стены, с заполнением полости каркаса плитами КНАУФ Инсулейшн AS, AR (ТУ 5763-001-7309654-2009) толщиной 75 мм, плотностью 15кг/м3. Общая толщина облицовки – 100 мм. Комплектная система КНАУФ, тип С686	$м^2$	602,70	
	Двухслойная облицовка из плит Аквапанель®Внутренняя на металлическом каркасе (ПП 60x27), закрепленном на базовой стене, с заполнением полости каркаса плитами АкустикКНАУФ СЛИМ толщиной 27 мм. Общая толщина облицовки – 52,5 мм. Комплектная система КНАУФ, тип С683	$м^2$	535,81	
	Несущая стена с двухслойными обшивками из плит АКВАПАНЕЛЬ® Внутренняя на основе несущего каркаса из стальных холодногнутых оцинкованных профилей (ТН150/ТС150) с толщиной стали 1,2 мм по СТО 86770581-1.04-2010, с заполнением полости каркаса негорючими теплоизоляционными и звукоизоляционными минераловатными плитами КНАУФ Инсулейшн TS 032 Aquastatik, толщиной 150 мм. Общая толщина облицовки – 200 мм.	$м^2$	34,19	
	Перегородка с двухслойными обшивками из плит АКВАПАНЕЛЬ® Внутренняя на одинарном металлическом каркасе (ПС 50/50 и ПН 50/40), с заполнением полости каркаса плитами КНАУФ Инсулейшн AS, AR (ТУ 5763-001-7309654-2009) толщиной 50 мм, плотностью 15кг/м3.. Общая толщина перегородки – 100 мм. Комплектная система КНАУФ, тип С382.	$м^2$	43,02	
	Перегородка с двухслойными обшивками из плит АКВАПАНЕЛЬ® Внутренняя на одинарном металлическом каркасе (ПС 100/50 и ПН 100/40), с заполнением полости каркаса минераловатными плитами АкустиКНАУФ толщиной 100 мм. Общая толщина перегородки – 150 мм. Комплектная система КНАУФ, тип С382.	$м^2$	1641,01	
	Перегородка с двухслойными обшивками из плиты АКВАПАНЕЛЬ® Внутренняя на двойном разнесенном каркасе из стальных профилей ПС 75/50 и ПН 75/40, с заполнением полости каркаса минераловатными плитами толщиной 50 мм и плотностью 37 кг/м3. Общая толщина перегородки – 250 мм. Комплектная система КНАУФ, тип С386.2.	$м^2$	5,03	
	Перегородка с обшивкой тремя плитами из Аквапанели® Внутренняя с одной стороны и тремя плитами из Аквапанели® Внутренняя с другой стороны, с промежуточными прослойками из оцинкованных стальных листов на одинарном стальном каркасе из стальных профилей ПС 100/50 и ПН 100/40, с заполнением полости каркаса минераловатными плитами АкустиКНАУФ толщиной 100 мм. Общая толщина перегородки – 177 мм. Комплектная система КНАУФ, тип С367.	$м^2$	26,01	

Условные обозначения:

- Стены из монолитного железобетона
- Существующие стены из полнотелого кирпича
- Закладываемый проем из кладки из полнотелого кирпича КР-р-по 250x120x65/1НФ/200/2.0/F25/ГОСТ 530-2012 на цементно-песчаном растворе М150, армированной сеткой 4Вр1 50x50 через каждые 4 ряда
- Каркасно-обшивная стена ГК-7 с двухслойной обшивкой из из листов/плит Аквапанель на одинарном металлическом каркасе из термопрофилей ТН/ТС 100x1,0. Общая толщина перегородки – 150 мм. Комплектная система КНАУФ тип КОС.
- Перегородка с двухслойными обшивками из листов/плит Аквапанель® Внутренняя на одинарном металлическом каркасе (ПС 100x50). Общая толщина перегородки – 150 мм. Комплектная система КНАУФ, тип С382.
- Двойной разнесенный каркас из стальных профилей ПС 75/50 и ПН 75/40 с двухслойными обшивками из листов/плиты АКВАПАНЕЛЬ® Внутренняя. Общая толщина перегородки – 250 мм. Комплектная система КНАУФ, тип С386.2.
- Двухслойная облицовка из листов/плит Аквапанель®Внутренняя на металлическом каркасе (ПП 60x27), закрепленном на базовой стене. Общая толщина облицовки – 52,5 мм. Комплектная система КНАУФ, тип С623/С683
- Двухслойная облицовка из листов/плит Аквапанель®Внутренняя на металлическом каркасе (ПС 50x50), отнесенном от базовой стены. Общая толщина облицовки – 75 мм. Комплектная система КНАУФ, тип С626/С686
- Двухслойная облицовка из плит Аквапанель®Внутренняя на металлическом каркасе (ПС 75x50), отнесенном от базовой стены. Общая толщина облицовки – 100 мм. Комплектная система КНАУФ, тип С686
- Одинарный стальной каркас из стальных профилей ПС 100/50 и ПН 100/40. Каркас обшит с тремя листами/плитами Аквапанели® Внутренняя с промежуточными прослойками из оцинкованных стальных листов и заполнением полости каркаса минераловатными плитами толщиной 100 мм и плотностью 37 кг/м3. Общая толщина перегородки – 177 мм. Комплектная система КНАУФ, тип С367.
- Перегородка с четырехслойными обшивками из листов КНАУФ-Сейфборд на одинарном металлическом каркасе (ПС 100x50), с заполнением полости каркаса минераловатными плитами АкустиКНАУФ толщиной 100 мм. Общая толщина перегородки – 200 мм. Комплектная система КНАУФ, по типу С113.
- Несущая стена с двухслойными обшивками из плит АКВАПАНЕЛЬ® Внутренняя на основе несущего каркаса из стальных холодногнутых оцинкованных профилей (ТН150/ТС150) с толщиной стали 1,2 мм по СТО 86770581-1.04-2010, с заполнением полости каркаса негорючими теплоизоляционными и звукоизоляционными минераловатными плитами КНАУФ Инсулейшн TS 032 Aquastatik, толщиной 150 мм. Общая толщина облицовки – 200 мм.
- Реставрационные работы см. том 765-09/15/ДСР-3.2.1.1 и 765-09/15/ДСР-3.2.2.2

Изм.	Кол.уч.	Лист	№док.	Подп.	Дата	
1	17	Зам.	387.21		31.08.21	

765-09/15/ДСР-АР2

Федеральное государственное бюджетное учреждение "Больница с поликлиникой" Управления делами президента Российской Федерации, по адресу: г. Москва, Романов пер., д.2/6, стр.2. Реконструкция (в режиме реставрации с приспособлением к современному использованию здания

			Дата
Разработал	Гальченко		07.22
ГАП	Спивакова		07.22
Нач.мастер.	Холодова		07.22
Н.Контроль	Маяцкая		07.22
КГИП	Ивонин		07.22

Реконструкция. Корпус Б,В.

Стадия	Лист	Листов
П	5.3	

План 2 этажа после реконструкции

АО "МСУ-1"

Формат А1

Взам. инв. №

Подп. и дата

Инв. № подл.