
План 3 этажа до реконструкции
(1 : 200)

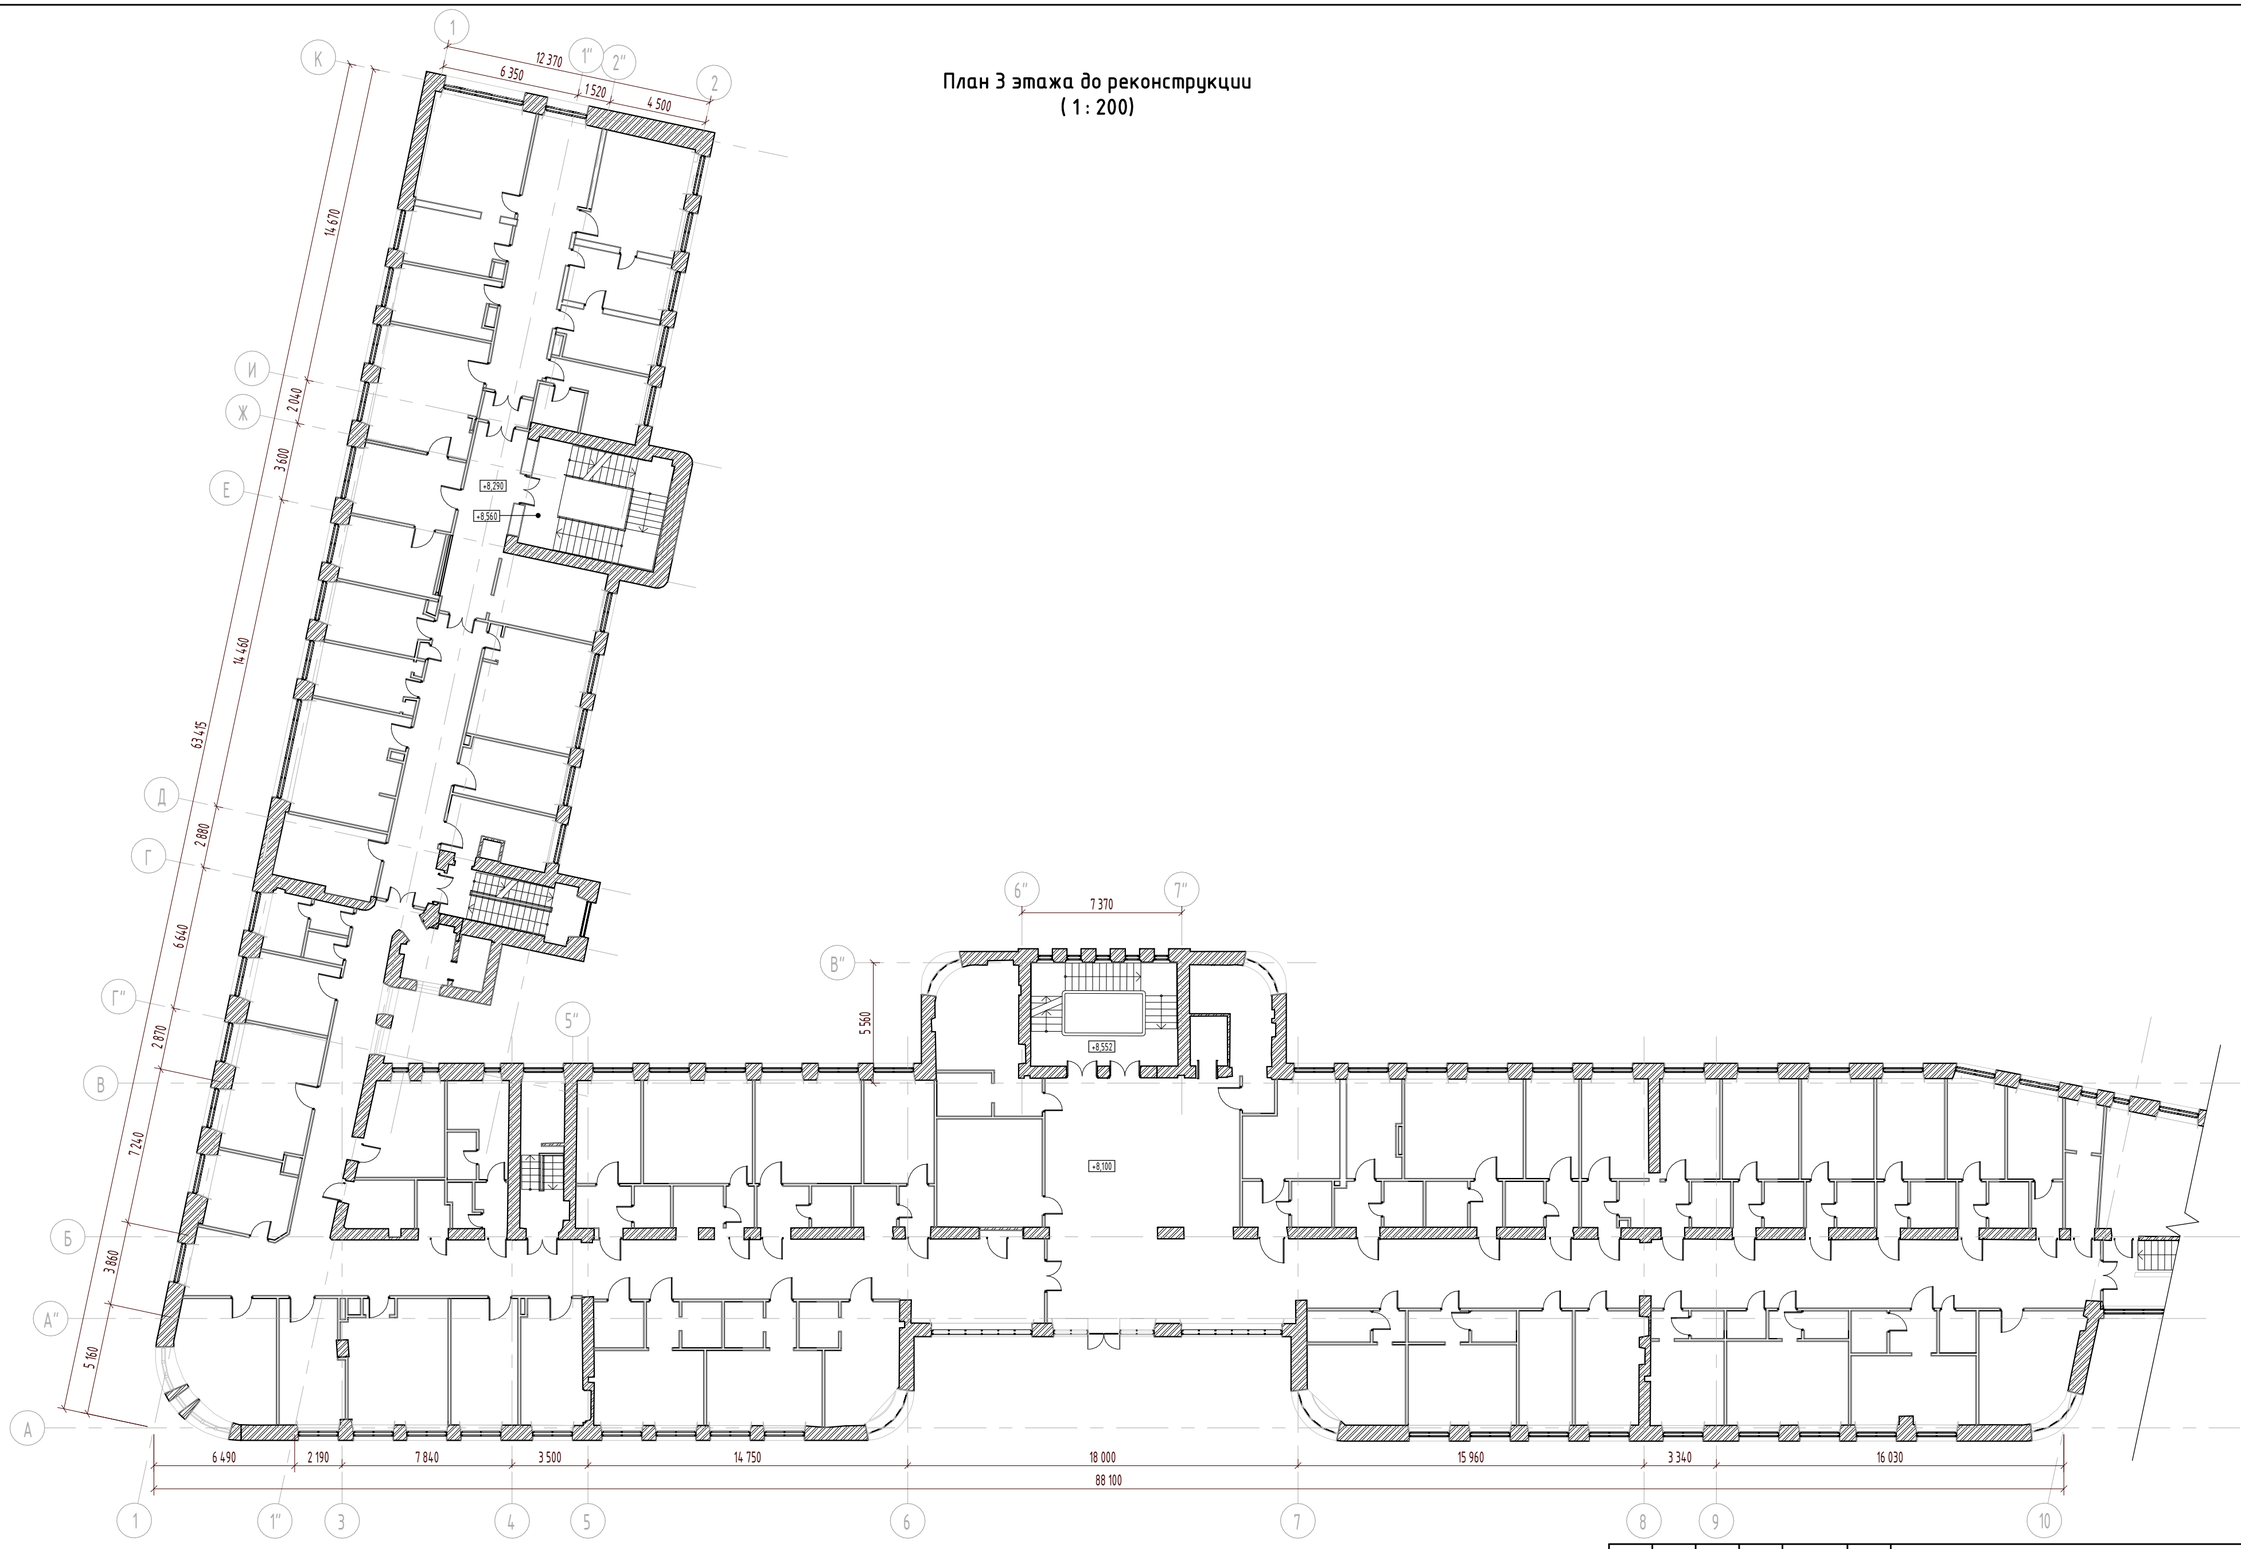

						765-09/15/ДСР-АР2			
						Федеральное государственное бюджетное учреждение "Больница с поликлиникой" Управления делами президента Российской Федерации, по адресу: г. Москва, Романов пер., д.2/6, стр.2. Реконструкция (в режиме реставрации с приспособлением к современному использованию здания			
Изм.	Кол.уч.	Лист	№док.	Подп.	Дата				
Разработал		Гальченко			07.22	Реконструкция. Корпус Б,В.	Стадия	Лист	Листов
ГАП		Спивакова			07.22		П	6.1	
Нач.мастер.		Холодова			07.22				
Н.Контроль		Маяцкая			07.22	План 3 этажа до реконструкции	АО "МСУ-1"		
КГИП		Ивонин			07.22				

Взам. инв. №
Подп. и дата
Инв. № подл.

Формат А2А