
План демонтажа 3 этажа
(1 : 200)

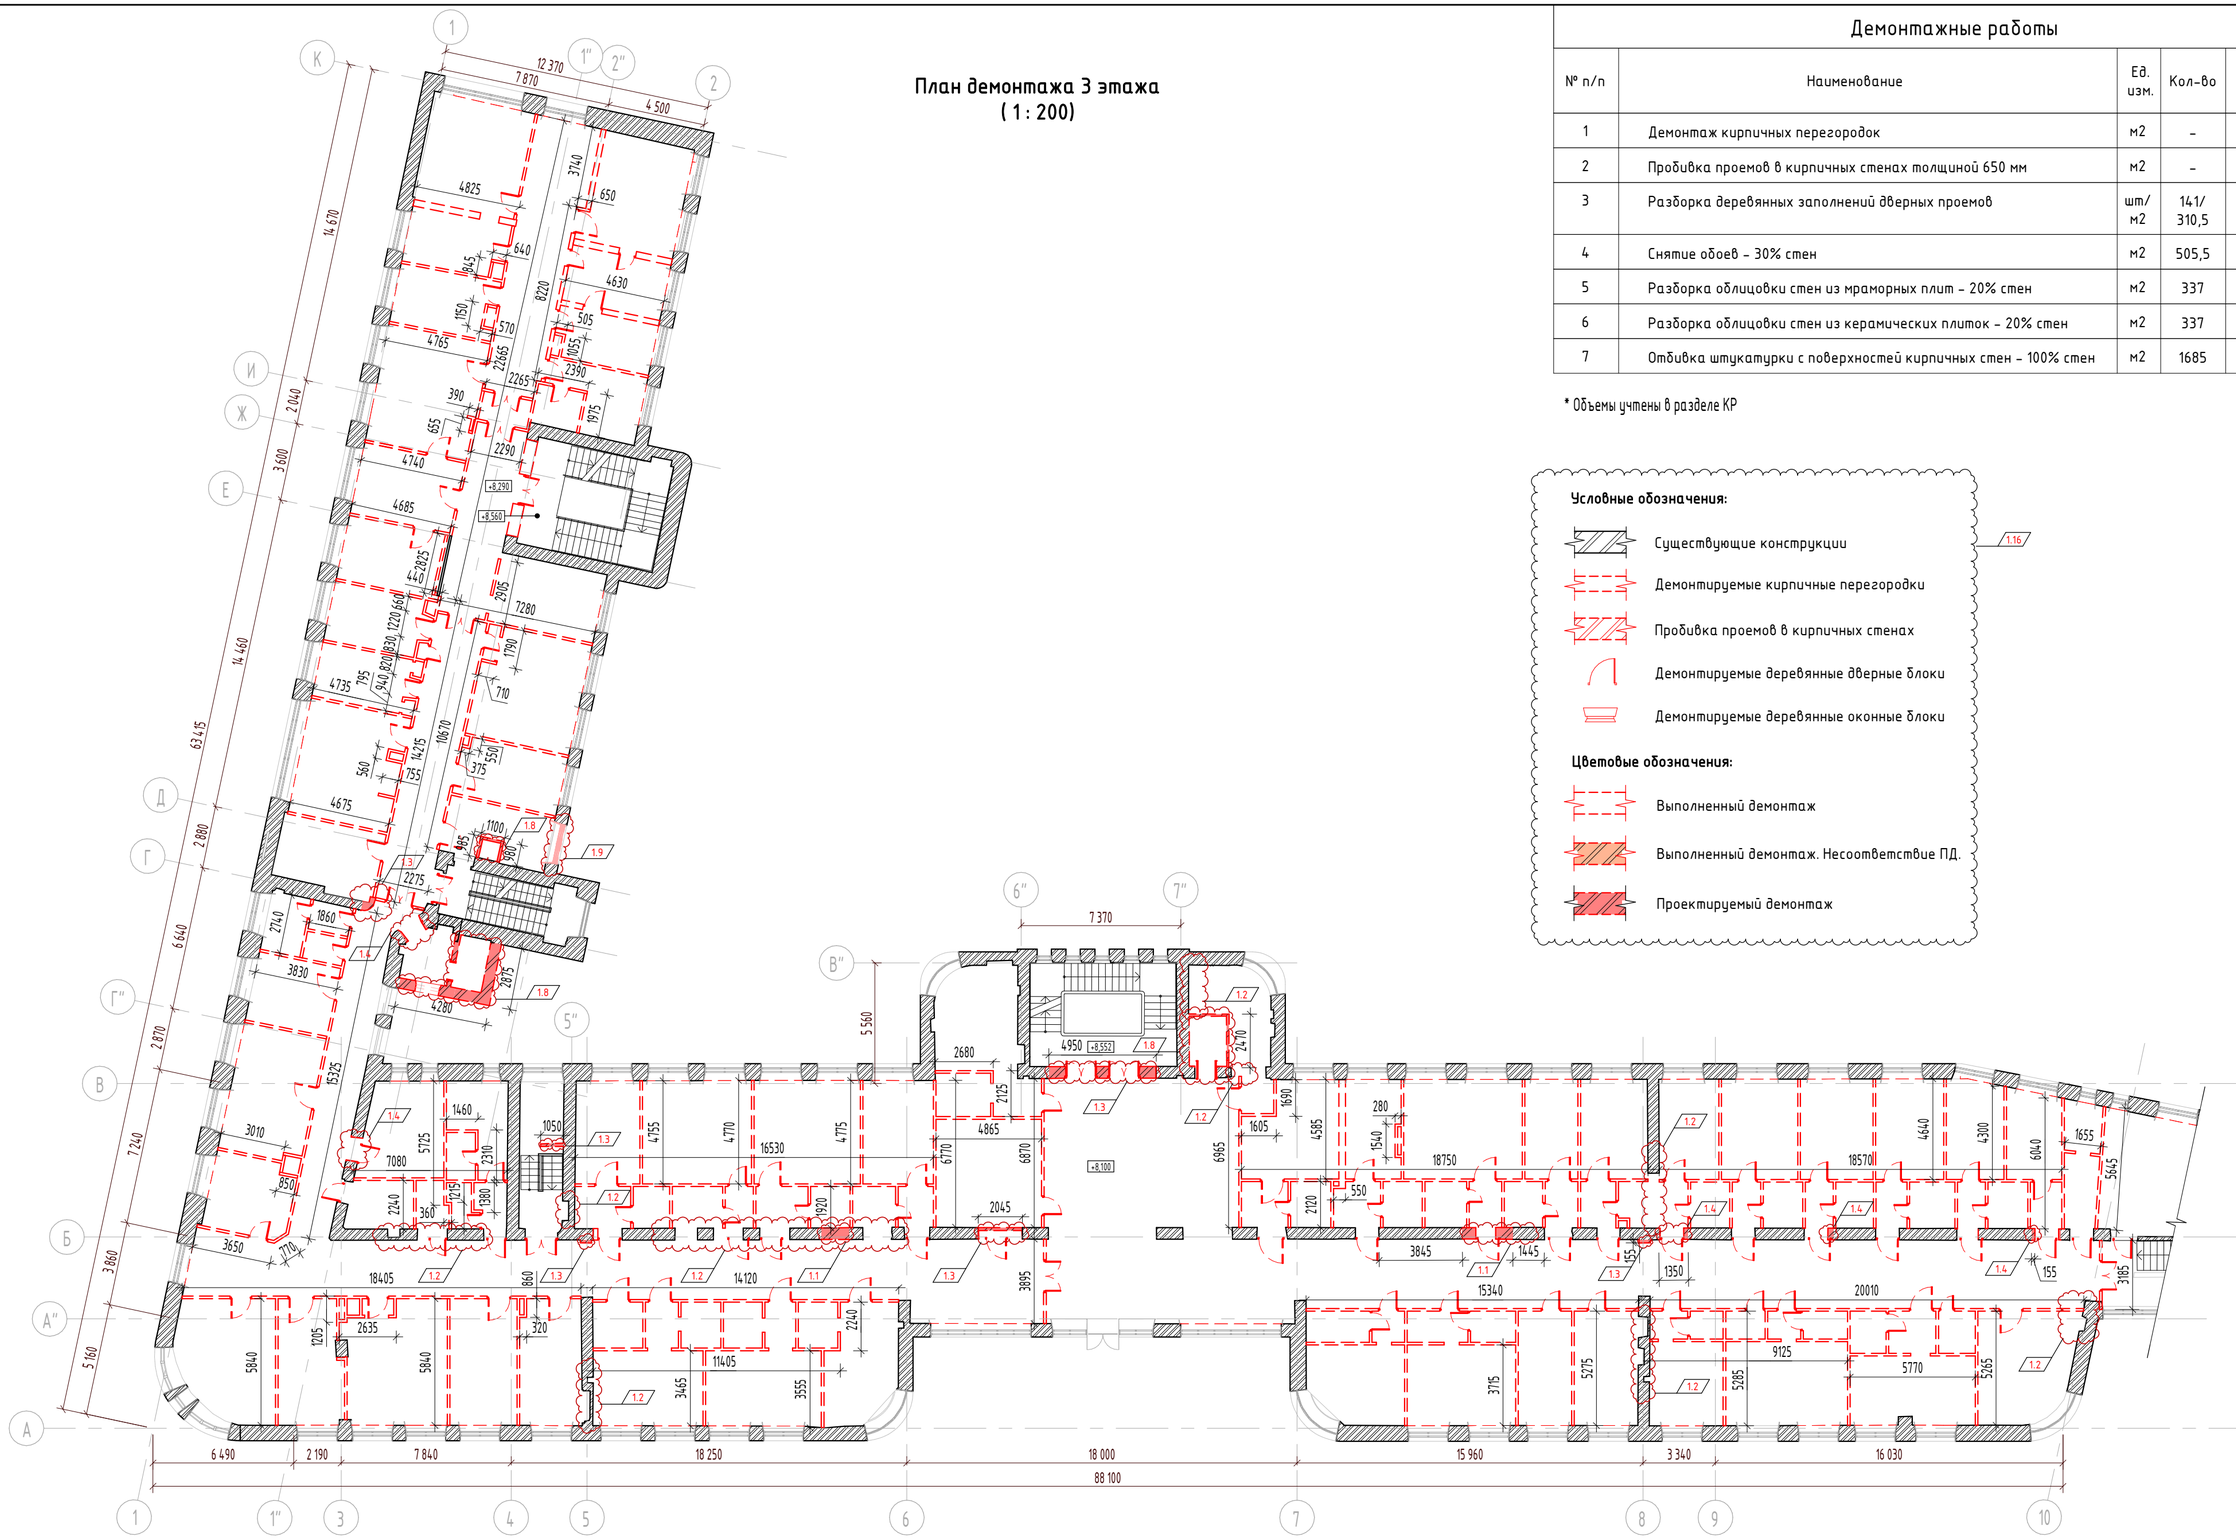

Демонтажные работы

№ п/п	Наименование	Ед. изм.	Кол-во	Примечание
1	Демонтаж кирпичных перегородок	м2	–	*
2	Пробивка проемов в кирпичных стенах толщиной 650 мм	м2	–	*
3	Разборка деревянных заполнений дверных проемов	шт/ м2	141/ 310,5	на всем этаже
4	Снятие обоев – 30% стен	м2	505,5	
5	Разборка облицовки стен из мраморных плит – 20% стен	м2	337	
6	Разборка облицовки стен из керамических плиток – 20% стен	м2	337	
7	Отбивка штукатурки с поверхностей кирпичных стен – 100% стен	м2	1685	

* Объемы учтены в разделе КР

Условные обозначения:

- Существующие конструкции
- Демонтируемые кирпичные перегородки
- Пробивка проемов в кирпичных стенах
- Демонтируемые деревянные дверные блоки
- Демонтируемые деревянные оконные блоки

Цветовые обозначения:

- Выполненный демонтаж
- Выполненный демонтаж. Несоответствие ПД.
- Проектируемый демонтаж

						765-09/15/ДСР-АР2	
						Федеральное государственное бюджетное учреждение "Больница с поликлиникой" Управления делами президента Российской Федерации, по адресу: г. Москва, Романов пер., д.2/6, стр.2. Реконструкция (в режиме реставрации с приспособлением к современному использованию здания	
1	27	Зам.	387.21		31.08.21		
Изм.	Кол.уч.	Лист	№док.	Подп.	Дата		
Разработал		Гальченко			07.22	Реконструкция. Корпус Б,В.	Стадия: П; Лист: 6.2; Листов:
ГАП		Спивакова			07.22		
Нач.мастер.		Холодова			07.22		
Н.Контроль		Маяцкая			07.22	План демонтажа 3 этажа	АО "МСУ-1"
КГИП		Ивонин			07.22		

Взам. инв. №

Подп. и дата

Инв. № подл.

Формат А2А