

Спецификация парапетных ограждений

Марка	Описание	Ед.Изм.	Длина	Примечание
ОГк-2	Ограждение парапетное BORGE	пог. м	82,27	


Спецификация фасонных элементов

Марка	Описание	Ед.Изм.	Длина	Примечание
ФЭ-5	Отлив из оцинкованной стали с полимерным покрытием, толщиной 0,6 мм, шириной 200 мм, RAL 7040	м	74,34	

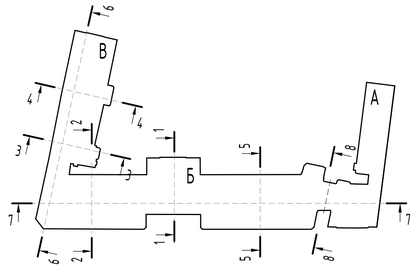

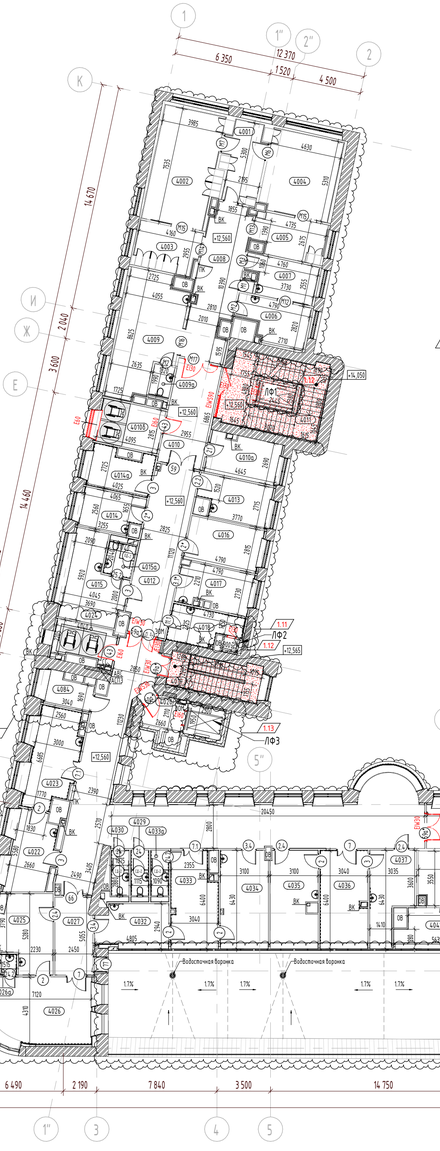

План 4 этажа
(1 : 200)

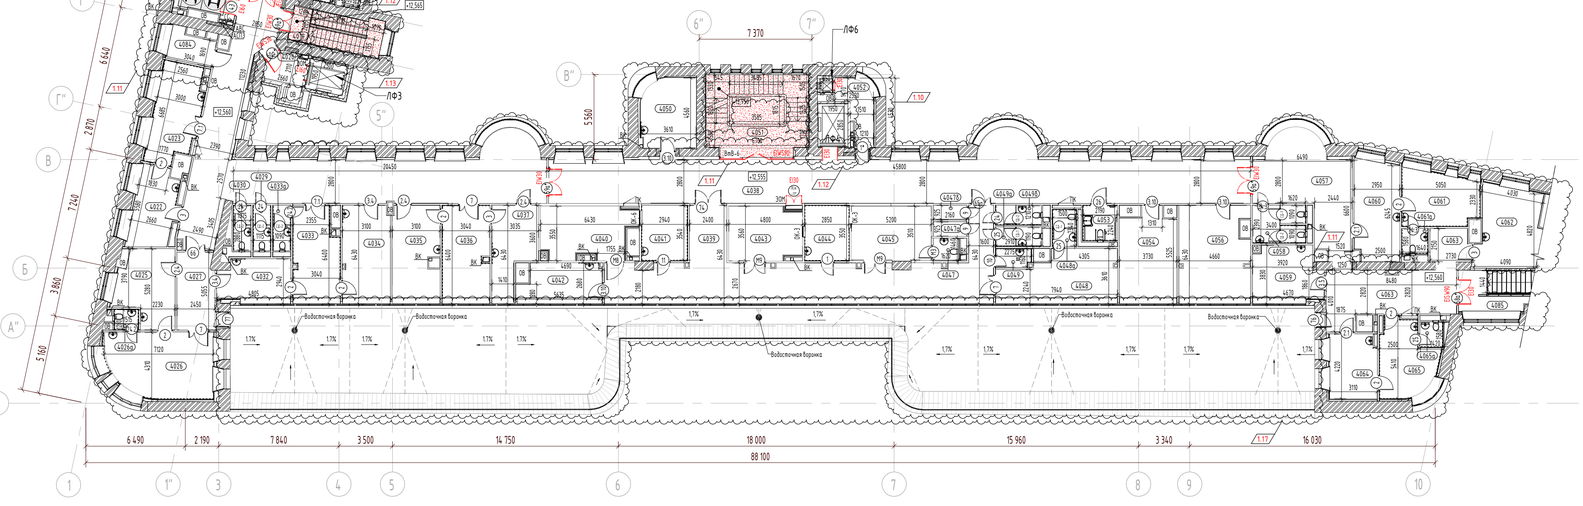

Экспликация помещений

№ пом.	Наименование	Площадь	Кат. пом.
4001	Предоперационная	11,63	
4002	Малая операционная	30,02	
4003	Шлюз пациента	9,89	
4004	Манипуляционная	24,27	
4005	Шлюз пациента	10,81	
4006	Помещение мойки и дезинфекции НДА	11,04	В4
4007	Помещение экстренной стерилизации	10,62	В4
4008	Коридор	27,06	
4009	Палата временного пребывания на 2 койки с постом сестры	28,95	
4009а	Уборная	2,63	
4010	Шлюз	20,46	
4010а	Стативная	11,62	В4
4010б	Зона безопасности МГН	11,52	
4011	Лестничная клетка 5	25,06	
4012	Коридор	30,73	
4013	Кабинет врача анестезиолога	11,71	
4014	Кабинет старшей медсестры с местом хранения медикаментов	9,63	
4014а	Материальная	9,83	
4015	Кабинет заведующего отделением (хирургической помощи)	18,28	
4015а	Санузел	3,55	
4016	Комната персонала	13,48	
4017	Кабинет врача	12,20	
4018	Санитарная комната	9,10	
4019	Лестничная клетка 4	13,60	
4020	Тамбур-шлюз	5,19	
4021	Коридор	107,27	
4022	Кабинет врача травматолога	13,95	
4023	Перевязочная	17,85	
4024	Зона безопасности МГН	8,48	
4025	Кабинет врача проктолога	17,03	
4026	Процедурная	28,14	
1.10 4026а	Уборная	1,94	
4027	Ожидальная	12,12	
4029	Уборная для посетителей	3,12	
4030	Уборная для персонала	3,09	
4032	Кабинет врача уролога	11,82	
4033	Манипуляционная	16,79	
4033а	Уборная	3,14	
4034	Кабинет врача уролога	18,63	

Экспликация помещений

№ пом.	Наименование	Площадь	Кат. пом.
4035	Кабинет врача хирурга	18,09	
4036	Перевязочная	18,06	
4037	Кабинет врача хирурга	14,41	
4038	Коридор	135,24	
4039	Коридор-ожидальная	72,61	
4040	Процедурная бронхоскопии	19,11	
4041	Моечная	10,41	
4042	Кабинет врача гастроскопии/ колоноскопии	11,84	
4043	Процедурная гастроскопии	16,07	
4044	Моечная	10,12	
4045	Процедурная колоноскопии	18,25	
4047	Уборная	2,36	
4047а	Кабина для переодевания	2,00	
4047б	Кабина для переодевания	2,00	
4048	Комната отдыха после процедур	21,46	
4048а	Уборная	3,50	
4049	Санитарная комната	2,55	
4049а	Уборная для посетителей	3,46	
4049б	Уборная для персонала	3,52	
4050	Кабинет врача бронхоскопии	15,65	
4051	Лестничная клетка 1	35,05	
4052	Помещение СС	7,32	В4
4053	Уборная для МГН	4,91	
4054	Комната персонала	20,68	
4056	Отдел информационных технологий и связи	27,11	
4057	Коридор	33,73	
4058	Уборная для посетителей гинекологии	7,78	
4059	Кабинет врача генетика/гематолога/терапевта (по ведению беременности)	14,70	
4060	Кабинет врача гинеколога	18,74	
4061	Смотровая	16,62	
4061а	Уборная	2,59	
4062	Кабинет КТГ плода	20,78	
4063	Коридор	31,40	
4064	Кабинет врача гинеколога	12,84	
4065	Смотровая	15,58	
4065а	Уборная	2,24	
4084	Помещение для хранения каталок	5,60	В4
4085	Лестничная клетка	12,18	

Спецификация перегородок в уровне 4 этажа

Поз..	Описание	Ед.Изм.	Кол-во	Примечание
	В составе медицинского климатизированного модуля «чистое помещение» НТ Labor «Hospitaltechnik AG. Обшивка существующих стен по системе чистых помещений. Обшивкой каркаса герметичными стеновыми панелями из нержавеющей и оцинкованной с внутренним тепло-шумо-изоляционным слоем (эмалированные или с полировкой нержавеющей стали или с покрытием стеклом, или из ламинированных минеральных плит ИМПАКТ). Производитель ООО «Вайсс Климатехник»	м²	417,97	
	В составе медицинского климатизированного модуля «чистое помещение» НТ Labor «Hospitaltechnik AG. Перегородка чистых помещений с двухсторонней обшивкой каркаса герметичными стеновыми панелями из нержавеющей и оцинкованной с внутренним тепло-шумо-изоляционным слоем (эмалированные или с полировкой нержавеющей стали или с покрытием стеклом, или из ламинированных минеральных плит ИМПАКТ). Производитель ООО «Вайсс Климатехник»	м²	129,79	
	В составе медицинского климатизированного модуля «чистое помещение» НТ Labor «Hospitaltechnik AG. Перегородка чистых помещений с односторонней обшивкой каркаса герметичными стеновыми панелями из нержавеющей и оцинкованной с внутренним тепло-шумо-изоляционным слоем (эмалированные или с полировкой нержавеющей стали или с покрытием стеклом, или из ламинированных минеральных плит ИМПАКТ). Производитель ООО «Вайсс Климатехник» С другой стороны двухслойными обшивками из плит АКВАПАНЕЛЬ® Внутренняя по каркасу медицинского модуля производства ООО «Вайсс Климатехник».	м²	151,96	
	В составе медицинского климатизированного модуля «чистое помещение» НТ Labor «Hospitaltechnik AG. Перегородка чистых помещений с односторонней обшивкой каркаса герметичными стеновыми панелями из нержавеющей и оцинкованной с внутренним тепло-шумо-изоляционным слоем (эмалированные или с полировкой нержавеющей стали или с покрытием стеклом, или из ламинированных минеральных плит ИМПАКТ). Производитель ООО «Вайсс Климатехник» С другой стороны двухслойными обшивками из плит АКВАПАНЕЛЬ® Внутренняя по каркасу медицинского модуля производства ООО «Вайсс Климатехник».	м²	75,83	
	Двухслойная облицовка из плит Аквапанель®Внутренняя на металлическом каркасе (ПС 50х50), отнесенном от базовой стены. Общая толщина облицовки – 75 мм. Комплектная система КНАУФ, тип С686	м²	8,57	
	Двухслойная облицовка из плит Аквапанель®Внутренняя на металлическом каркасе (ПС 75х50), отнесенном от базовой стены, с заполнением полости каркаса плитами КНАУФ Инсулейшн AS, AR (ТУ 5763-001-7309654-2009) толщиной 75 мм, плотностью 15кг/м3. Общая толщина облицовки – 100 мм. Комплектная система КНАУФ, тип С686	м²	650,12	
	Двухслойная облицовка из плит Аквапанель®Внутренняя на металлическом каркасе (ПП 60х27), закрепленном на базовой стене, с заполнением полости каркаса плитами АкустикКНАУФ СЛИМ толщиной 27 мм. Общая толщина облицовки – 52,5 мм. Комплектная система КНАУФ, тип С683	м²	493,04	
	Перегородка с двухслойными обшивками из плит АКВАПАНЕЛЬ® Внутренняя на одинарном металлическом каркасе (ПС 50/50 и ПН 50/40), с заполнением полости каркаса плитами КНАУФ Инсулейшн AS, AR (ТУ 5763-001-7309654-2009) толщиной 50 мм, плотностью 15кг/м3.. Общая толщина перегородки – 100 мм. Комплектная система КНАУФ, тип С382.	м²	25,93	
	Перегородка с двухслойными обшивками из плит АКВАПАНЕЛЬ® Внутренняя на одинарном металлическом каркасе (ПС 100/50 и ПН 100/40), с заполнением полости каркаса минераловатными плитами АкустикКНАУФ толщиной 100 мм. Общая толщина перегородки – 150 мм. Комплектная система КНАУФ, тип С382.	м²	1161,20	
1.22	Перегородка с обшивкой тремя плитами из Аквапанели® Внутренняя с одной стороны и тремя плитами из Аквапанели® Внутренняя с другой стороны, с промежуточными прослойками из оцинкованных стальных листов на одинарном стальном каркасе из стальных профилей ПС 100/50 и ПН 100/40, с заполнением полости каркаса минераловатными плитами АкустикКНАУФ толщиной 100 мм. Общая толщина перегородки – 177 мм. Комплектная система КНАУФ, тип С367.	м²	30,70	

Спецификация кладочных материалов в уровне 4 этажа

Поз.	Наименование	Ед. Изм.	Кол-во	Примечание
t=100...1000				
	Кладка переменной толщины для заделки существующих ниш проемов из полнотелого кирпича КР-р-по 250х120х65/1НФ/200/2,0/F50 ГОСТ 530-2012 на цементно-песчаном растворе М150, армированная сеткой 4Вр1 50х50 через каждые 4 ряда	м³	8,99	
	Сетка 4Вр1 50х50х5 (Ширина уточняется по месту, зависит от глубины закладываемого участка)	m	0,18	
t=120				
	Кладка из полнотелого кирпича t=120мм КР-р-по 250х120х65/1НФ/200/2,0/F35 ГОСТ 530-2012 на цементно-песчаном растворе М150, армированная сеткой 4Вр1 50х50х5 через каждые 4 ряда	м³	5,11	
	Сетка 4Вр1 50х50х5 (t-120мм)	m	0,10	
t=250				
	Кладка из полнотелого кирпича t=250мм КР-р-по 250х120х65/1НФ/200/2,0/F35 ГОСТ 530-2012 на цементно-песчаном растворе М150, армированная сеткой 4Вр1 50х50х5 через каждые 4 ряда	м³	3,38	
	Сетка 4Вр1 50х50х5 (t-250мм)	m	0,06	

Спецификация отделки и утепления вновь возводимых конструкций

Поз.	Описание	Ед.Изм.	Кол-во	Примечание
Наружные стены под витражную конструкцию по системе ТН-ФАСАД Профи				
	Грунтовка глубокого проникновения ТЕХНОНИКОЛЬ 020 Гидроизоляция ТЕХНОЭЛАСТ Барьер БО – 1 слой Штукатурно-клеевая смесь для плит из минеральной ваты ТЕХНОНИКОЛЬ 210 – 2мм Экструзионный пенополистерол ТЕХНОНИКОЛЬ CARBON – 150мм Тарельчатый фасадный дюбель EJOT H4/H5 Штукатурно-клеевая смесь для плит из минеральной ваты ТЕХНОНИКОЛЬ 210 – 2мм Сетка фасадная ТЕХНОНИКОЛЬ 2000 Грунтовка фасадная универсальная ТЕХНОНИКОЛЬ 010 Декоративная минеральная штукатурка ТЕХНОНИКОЛЬ 301 – 2мм Краска фасадная силиконовая ТЕХНОНИКОЛЬ 901 (с добавлением колера, цвет уточняется проектом Реставрации)	м²	59,16	

Спецификация покрытия кровли в уровне 4 этажа

Поз.	Описание	Ед.Изм.	Кол-во	Примечание
	Система ТН Кровля-Терраса Стандарт Керамическая плитка Lastra Cliff Grigio 600*600*20мм на регулируемых опорах (регулируемые опоры HILST LIFT, расход 2,8 шт./м2) Техноэласт ЭПП (2 слоя) Праймер битумный ТехноНИКОЛЬ №08* Стяжка из цементно-песчаного раствора М150 армированная оцинкованной сеткой из проволоки Ø4мм Вр-I с ячейками 50х50 – 50 мм Плиты теплоизоляционные LOGICPIR PROF Ф/Ф (1 слой) – 150мм Разуклонка из клиновидных плит LOGICPIR SLOPE – 10-140мм Пароизоляционный слой – Биполь ЭПП Праймер битумный Технониколь №01 Перекрытие см. раздел КР	м²	349,07	

Условные обозначения:

- Стены из монолитного железобетона
- 1.16 Существующие стены из полнотелого кирпича
- Закладываемый проем из кладки из полнотелого кирпича КР-р-по 250х120х65/1НФ/200/2.0/F25/ГОСТ 530-2012 на цементно-песчаном растворе М150, армированной сеткой 4Вр1 50х50 через каждые 4 ряда
- Каркасно-обшивная стена ГК-7 с двухслойной обшивкой из из листов/плит Аквапанель на одинарном металлическом каркасе из термопрофилей ТН/ТС 100х1,0. Общая толщина перегородки – 150 мм. Комплектная система КНАУФ тип К0С.
- Перегородка с двухслойными обшивками из листов/плит Аквапанель® Внутренняя на одинарном металлическом каркасе (ПС 100х50). Общая толщина перегородки – 150 мм. Комплектная система КНАУФ, тип С382.
- Двойной разнесенный каркас из стальных профилей ПС 75/50 и ПН 75/40 с двухслойными обшивками из листов/плиты АКВАПАНЕЛЬ® Внутренняя. Общая толщина перегородки – 250 мм. Комплектная система КНАУФ, тип С386.2.
- Двухслойная облицовка из листов/плит Аквапанель®Внутренняя на металлическом каркасе (ПП 60х27), закрепленном на базовой стене. Общая толщина облицовки – 52,5 мм. Комплектная система КНАУФ, тип С623/С683
- Двухслойная облицовка из листов/плит Аквапанель®Внутренняя на металлическом каркасе (ПС 50х50), отнесенном от базовой стены. Общая толщина облицовки – 75 мм. Комплектная система КНАУФ, тип С626/С686
- Двухслойная облицовка из плит Аквапанель®Внутренняя на металлическом каркасе (ПС 75х50), отнесенном от базовой стены. Общая толщина облицовки – 100 мм. Комплектная система КНАУФ, тип С686
- Одинарный стальной каркас из стальных профилей ПС 100/50 и ПН 100/40. Каркас обшит с трех листами/плитами Аквапанели® Внутренняя с промежуточными прослойками из оцинкованных стальных листов и заполнением полости каркаса минераловатными плитами толщиной 100 мм и плотностью 37 кг/м3. Общая толщина перегородки – 177 мм. Комплектная система КНАУФ, тип С367.
- Перегородка с четырехслойными обшивками из листов КНАУФ-Сейфборд на одинарном металлическом каркасе (ПС 100х50), с заполнением полости каркаса минераловатными плитами АкустикКНАУФ толщиной 100 мм. Общая толщина перегородки – 200 мм. Комплектная система КНАУФ, по типу С113.
- Несущая стена с двухслойными обшивки из плит АКВАПАНЕЛЬ® Внутренняя на основе несущего каркаса из стальных холодногнутых оцинкованных профилей (ТН150/ТС150) с толщиной стали 1,2 мм по СТО 86770581-104-2010, с заполнением полости каркаса негорючими теплоизоляционными и звукоизоляционными минераловатными плитами КНАУФ Инсулейшн TS 032 Aquastatik, толщиной 150 мм. Общая толщина облицовки – 200 мм.
- Реставрационные работы см. том 765-09/15/ДСР-3.2.1.1 и 765-09/15/ДСР-3.2.2.2

1	14	Зам.	387.21		31.08.21	
Изм.	Кол.уч.	Лист	№док.	Подп.	Дата	

765-09/15/ДСР-АР2

Федеральное государственное бюджетное учреждение "Больница с поликлиникой" Управления делами президента Российской Федерации, по адресу: г. Москва, Романов пер., д.2/6, стр.2. Реконструкция (в режиме реставрации с приспособлением к современному использованию здания

Разработал	Гальченко		07.22	Реконструкция. Корпус Б,В.
ГАП	Сливакова		07.22	
Нач.мастер.	Холодова		07.22	
Н.Контроль	Маяцкая		07.22	План 4 этажа после реконструкции
КГИП	Иванин		07.22	

Стадия	Лист	Листов
П	7.3	

АО "МСУ-1"

Взам. инв. № | Подп. и дата | Инв. № подл.

Формат А1