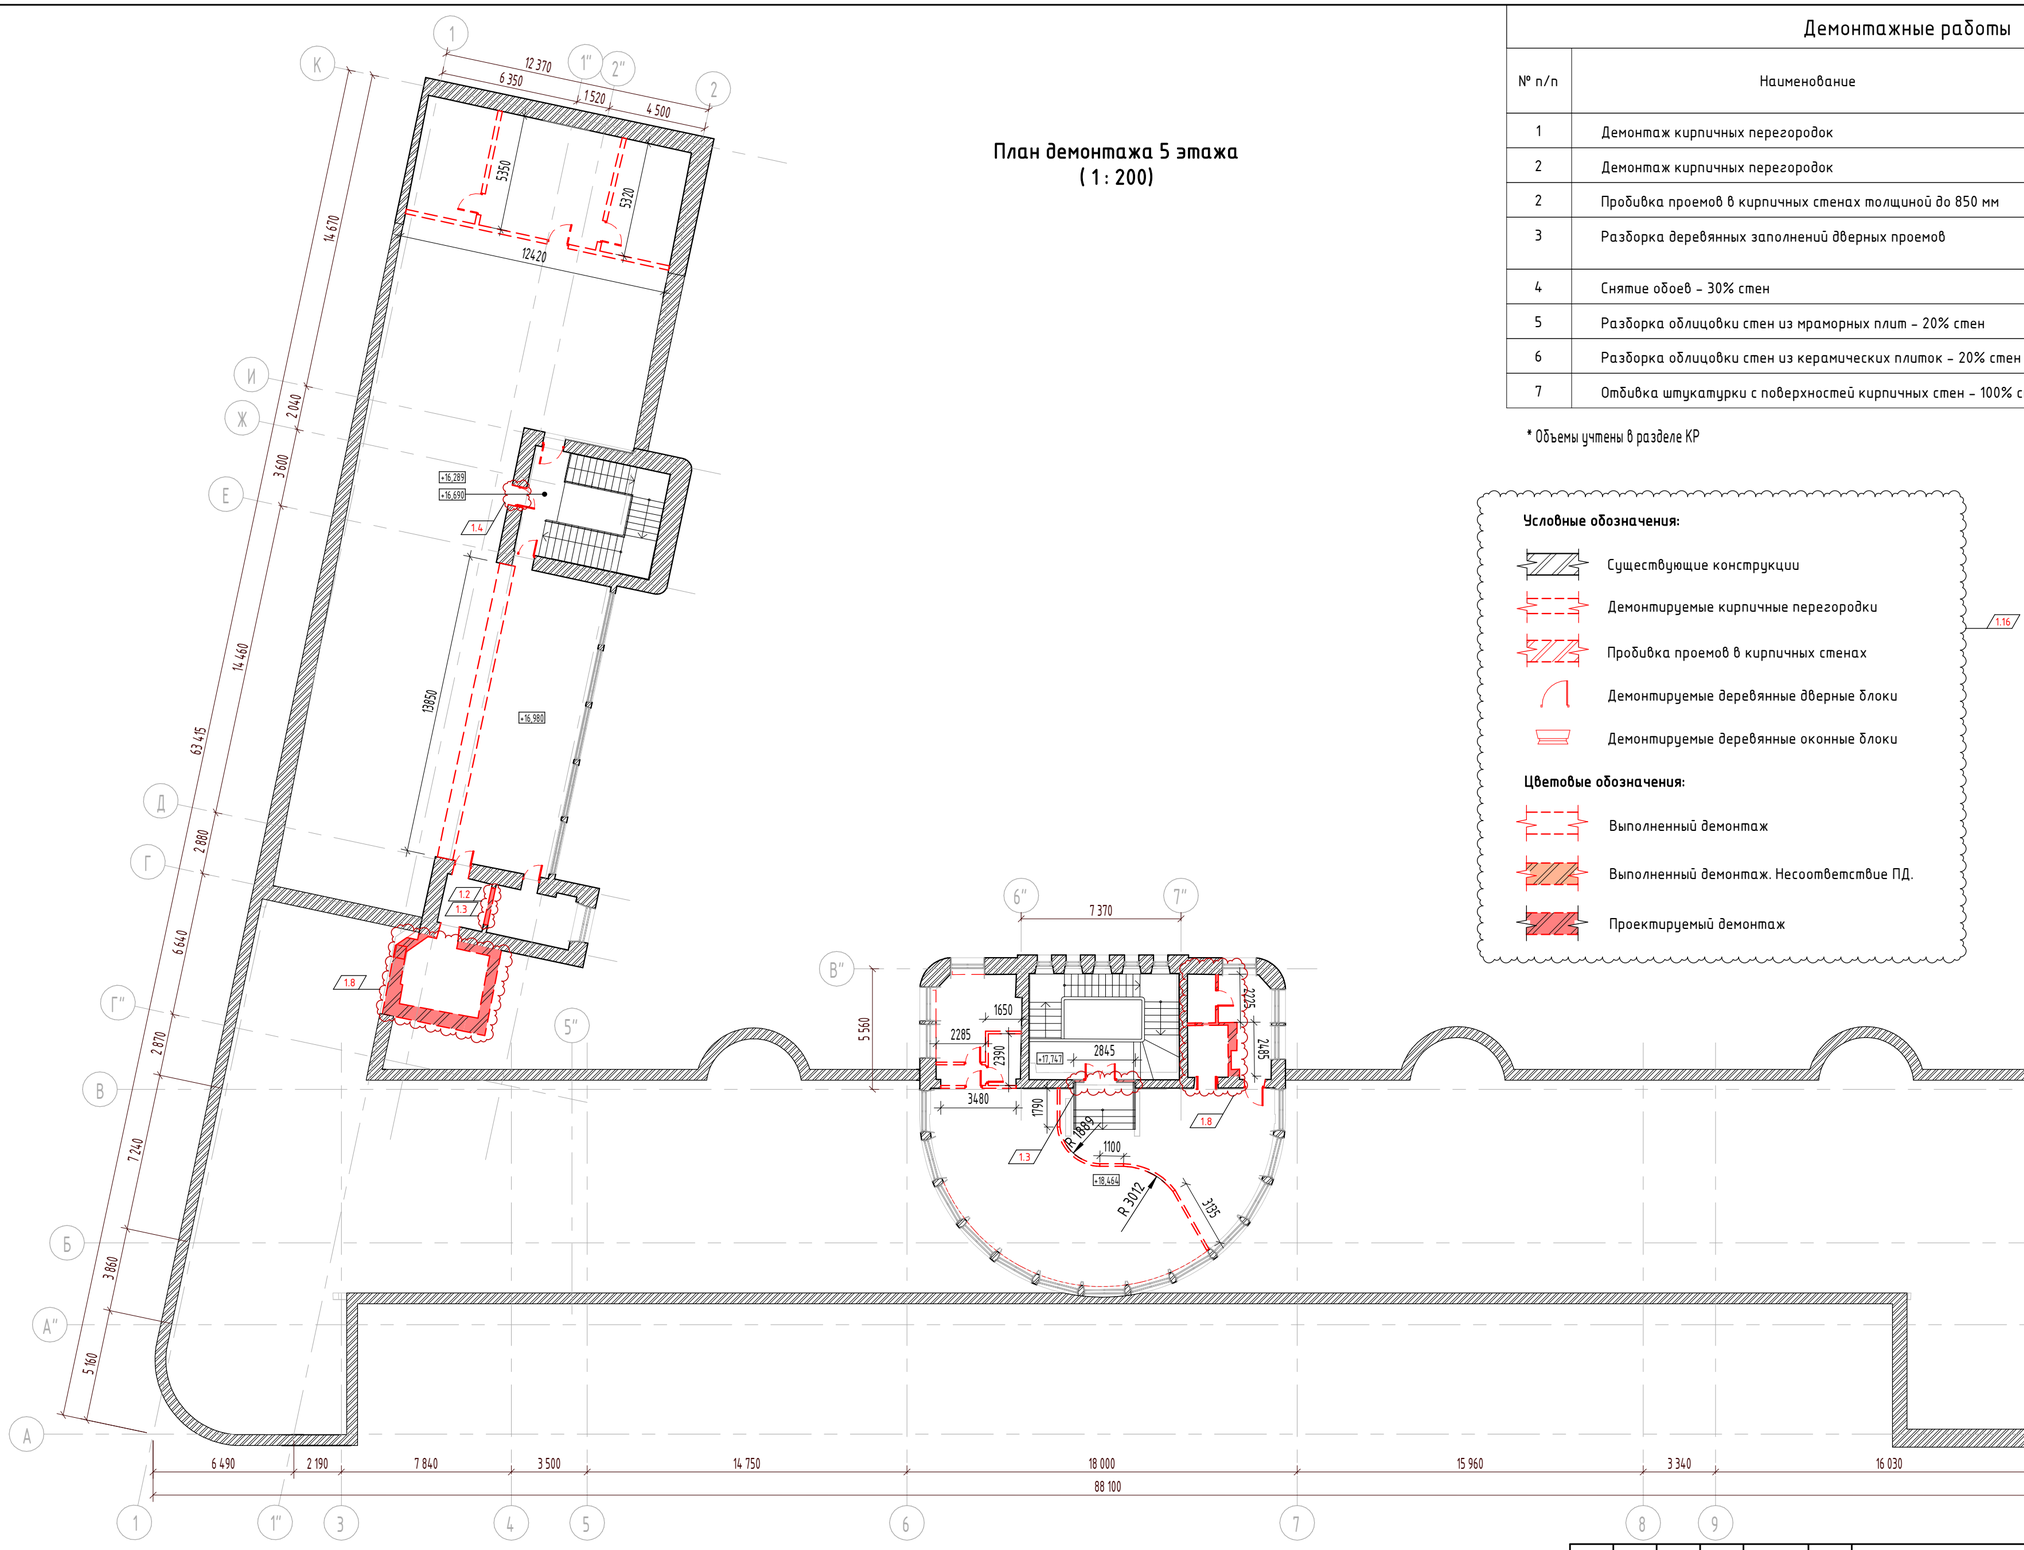


План демонтажа 5 этажа
(1 : 200)

Демонтажные работы

№ п/п	Наименование	Ед. изм.	Кол-во	Примечание
1	Демонтаж кирпичных перегородок	м3	–	*
2	Демонтаж кирпичных перегородок	м2	–	*
2	Пробивка проемов в кирпичных стенах толщиной до 850 мм	м2	2,31	
3	Разборка деревянных заполнений дверных проемов	шт/ м2	8/ 18,5	
4	Снятие обоев - 30% стен	м2	186,96	На всем этаже, кроме ЛК-501, ЛК-502
5	Разборка облицовки стен из мраморных плит - 20% стен	м2	124,64	
6	Разборка облицовки стен из керамических плиток - 20% стен	м2	124,64	
7	Отбивка штукатурки с поверхностей кирпичных стен - 100% стен	м2	471,2	

* Объемы учтены в разделе КР

Условные обозначения:

- Существующие конструкции
- Демонтируемые кирпичные перегородки
- Пробивка проемов в кирпичных стенах
- Демонтируемые деревянные дверные блоки
- Демонтируемые деревянные оконные блоки

1.16

Цветовые обозначения:

- Выполненный демонтаж
- Выполненный демонтаж. Несоответствие ПД.
- Проектируемый демонтаж

						765-09/15/ДСР-АР2
						Федеральное государственное бюджетное учреждение "Больница с поликлиникой" Управления делами президента Российской Федерации, по адресу: г. Москва, Романов пер., д.2/6, стр.2. Реконструкция (в режиме реставрации с приспособлением к современному использованию здания
1	7	Зам.	387.21		31.08.21	
Изм.	Кол.уч.	Лист	№док.	Подп.	Дата	
Разработал		Гальченко			07.22	Реконструкция. Корпус Б,В.
ГАП		Спивакова			07.22	Стадия: П; Лист: 8.2; Листов:
Нач.мастер.		Холодова			07.22	
Н.Контроль		Маяцкая			07.22	План демонтажа 5 этажа
КГИП		Ивонин			07.22	АО "МСУ-1"

Взам. инв. №
Подп. и дата
Инв. № подл.

Формат А2А