Экспликация помещений

№ пом.	Наименование	Площадь	Кат. пом.
5001	Лестничная клетка 1	33,49	
5002	Комната отдыха и психологической разгрузки с местом для приема пищи	96,85	
5003	Помещение подготовки товаров к реализации	8,71	В4
5004	Уборная для посетителей	3,37	
5005	Помещение подготовки продуктов к реализации	14,76	В4
5006	Моечная посуды	6,87	
5007	Уборная для персонала	4,19	
5010	Технический чердак	387,57	
5011	Тамбур	4,61	
5012	Лестничная клетка 5	26,32	

Наружные стены над техническим пространством по системе ТН-ФАСАД Профи

Поз.	Описание	Ед.Изм.	Кол-во	Примечание
Наружные стены по системе ТН-ФАСАД Профи				
	Грунтовка глубокого проникновения ТЕХНОНИКОЛЬ 020 Штукатурно-клеевая смесь для плит из минеральной ваты ТЕХНОНИКОЛЬ 210 –2мм Плиты из каменной ваты ТЕХНОФАС ОПТИМА – 150мм Тарельчатый фасадный дюбель EJOT H4/H5 Штукатурно-клеевая смесь для плит из минеральной ваты ТЕХНОНИКОЛЬ 210 – 2мм Сетка фасадная ТЕХНОНИКОЛЬ 2000 Грунтовка фасадная универсальная ТЕХНОНИКОЛЬ 010 Декоративная минеральная штукатурка ТЕХНОНИКОЛЬ 301 – 2мм Краска фасадная силиконовая ТЕХНОНИКОЛЬ 901 (с добавлением колера, цвет уточняется проектом Реставрации)	м²	13,51	

Спецификация утепления внутренних стен в уровне 5 этажа

Поз.	Описание	Ед.Изм.	Кол-во	Примечание
Утеплитель в помещении форкамеры				
	Минераловатная плита КНАУФ Инсулейшн AS, AR (ТУ 5763-001-7309654-2009) толщиной 100 мм, плотностью 15кг/м3	м³	5,97	


Спецификация кладочных материалов в уровне 5 этажа

Поз.	Наименование	Ед. Изм.	Кол-во	Примечание
t=100...1000				
	Кладка переменной толщины для заделки существующих ниш проемов из полнотелого кирпича КР-р-по 250х120х65/1НФ/200/2,0/F50 ГОСТ 530-2012 на цементно-песчаном растворе М150, армированная сеткой 4Вр1 50х50 через каждые 4 ряда	м³	5,13	
	Сетка 4Вр1 50х50х5 (Ширина уточняется по месту, зависит от глубины закладываемого участка)	m	0,10	
t=120				
	Кладка из полнотелого кирпича t=120мм КР-р-по 250х120х65/1НФ/200/2,0/F35 ГОСТ 530-2012 на цементно-песчаном растворе М150, армированная сеткой 4Вр1 50х50х5 через каждые 4 ряда	м³	1,26	
	Сетка 4Вр1 50х50х5 (t-120мм)	m	0,02	
t=250				
	Кладка из полнотелого кирпича t=250мм КР-р-по 250х120х65/1НФ/200/2,0/F35 ГОСТ 530-2012 на цементно-песчаном растворе М150, армированная сеткой 4Вр1 50х50х5 через каждые 4 ряда	м³	33,78	
	Сетка 4Вр1 50х50х5 (t-250мм)	m	0,61	

Спецификация перегородок в уровне 5 этажа

Поз..	Описание	Ед.Изм.	Площадь	Примечание
	Двухслойная облицовка из плит Аквапанель®Внутренняя на металлическом каркасе (ПС 50х50), отнесенном от базовой стены. Общая толщина облицовки – 75 мм. Комплектная система КНАУФ, тип С686	м²	144,37	
	Двухслойная облицовка из плит Аквапанель®Внутренняя на металлическом каркасе (ПС 75х50), отнесенном от базовой стены, с заполнением полости каркаса плитами КНАУФ Инсулейшн AS, AR (ТУ 5763-001-7309654-2009) толщиной 75 мм, плотностью 15кг/м3. Общая толщина облицовки – 100 мм. Комплектная система КНАУФ, тип С686	м²	19,86	
	Двухслойная облицовка из плит Аквапанель®Внутренняя на металлическом каркасе (ПП 60х27), закрепленном на базовой стене, с заполнением полости каркаса плитами АкустикКНАУФ СЛИМ толщиной 27 мм. Общая толщина облицовки – 52,5 мм. Комплектная система КНАУФ, тип С683	м²	90,61	
	Перегородка с двухслойными обшивками из плит АКВАПАНЕЛЬ® Внутренняя на одинарном металлическом каркасе (ПС 50/50 и ПН 50/40), с заполнением полости каркаса плитами КНАУФ Инсулейшн AS, AR (ТУ 5763-001-7309654-2009) толщиной 50 мм, плотностью 15кг/м3.. Общая толщина перегородки – 100 мм. Комплектная система КНАУФ, тип С382.	м²	1,01	
	Перегородка с двухслойными обшивками из плит АКВАПАНЕЛЬ® Внутренняя на одинарном металлическом каркасе (ПС 100/50 и ПН 100/40), с заполнением полости каркаса минераловатными плитами АкустиКНАУФ толщиной 100 мм. Общая толщина перегородки – 150 мм. Комплектная система КНАУФ, тип С382.	м²	87,73	

План 5 этажа
(1 : 200)

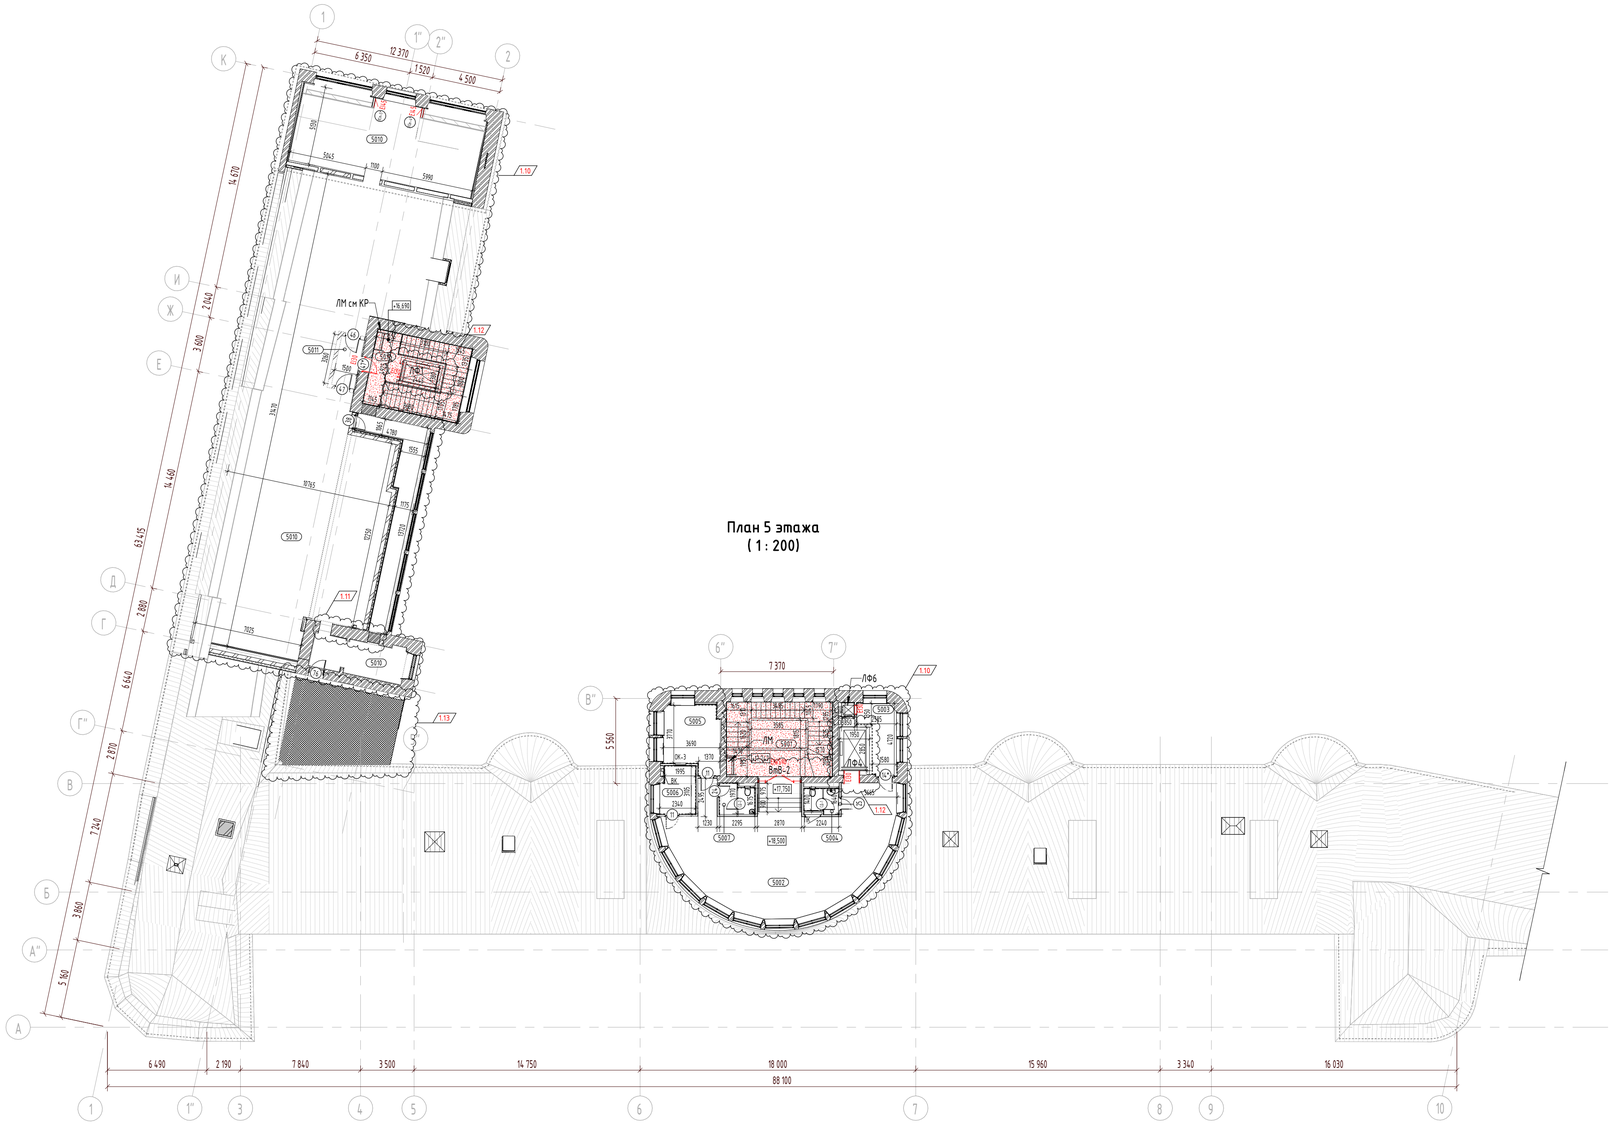

Условные обозначения:

1.16 Стены из монолитного железобетона

Существующие стены из полнотелого кирпича

Закладываемый проем из кладки из полнотелого кирпича КР-р-по 250х120х65/1НФ/200/2.0/F25/ГОСТ 530-2012 на цементно-песчаном растворе М150, армированной сеткой 4Вр1 50х50 через каждые 4 ряда

Каркасно-обшивная стена ГК-7 с двухслойной обшивкой из из листов/плит Аквапанель на одинарном металлическом каркасе из термопрофилей ТН/ТС 100х1,0. Общая толщина перегородки – 150 мм. Комплектная система КНАУФ тип К0С.

Перегородка с двухслойными обшивками из листов/плит Аквапанель® Внутренняя на одинарном металлическом каркасе (ПС 100х50). Общая толщина перегородки – 150 мм. Комплектная система КНАУФ, тип С382.

Двойной разнесенный каркас из стальных профилей ПС 75/50 и ПН 75/40 с двухслойными обшивками из листов/плиты АКВАПАНЕЛЬ® Внутренняя. Общая толщина перегородки – 250 мм. Комплектная система КНАУФ, тип С386.2.

Двухслойная облицовка из листов/плит Аквапанель®Внутренняя на металлическом каркасе (ПП 60х27), закрепленном на базовой стене. Общая толщина облицовки – 52,5 мм. Комплектная система КНАУФ, тип С623/С683

Двухслойная облицовка из листов/плит Аквапанель®Внутренняя на металлическом каркасе (ПС 50х50), отнесенном от базовой стены. Общая толщина облицовки – 75 мм. Комплектная система КНАУФ, тип С626/С686


Двухслойная облицовка из плит Аквапанель®Внутренняя на металлическом каркасе (ПС 75х50), отнесенном от базовой стены. Общая толщина облицовки – 100 мм. Комплектная система КНАУФ, тип С686

Одинарный стальной каркас из стальных профилей ПС 100/50 и ПН 100/40. Каркас обшит с тремя листами/плитами Аквапанели® Внутренняя с промежуточными прослойками из оцинкованных стальных листов и заполнением полости каркаса минераловатными плитами толщиной 100 мм и плотностью 37 кг/м3. Общая толщина перегородки – 177 мм. Комплектная система КНАУФ, тип С367.

Перегородка с четырехслойными обшивками из листов КНАУФ-Сейфборд на одинарном металлическом каркасе (ПС 100х50), с заполнением полости каркаса минераловатными плитами АкустиКНАУФ толщиной 100 мм. Общая толщина перегородки – 200 мм. Комплектная система КНАУФ, по типу С113.

Несущая стена с двухслойными обшивками из плит АКВАПАНЕЛЬ® Внутренняя на основе несущего каркаса из стальных холодногнутых оцинкованных профилей (ТН150/ТС150) с толщиной стали 1,2 мм по СТО 86770581-1.04-2010, с заполнением полости каркаса негорючими теплоизоляционными и звукоизоляционными минераловатными плитами КНАУФ Инсулейшн TS 032 Aquastatik, толщиной 150 мм. Общая толщина облицовки – 200 мм.

Реставрационные работы см. пом 765-09/15/ДСР-3.2.1.1 и 765-09/15/ДСР-3.2.2.2

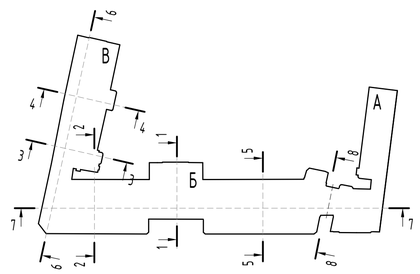

						765-09/15/ДСР-АР2	
1	10	Зам.	387.21		31.08.21	Федеральное государственное бюджетное учреждение "Больница с поликлиникой" Управления делами президента Российской Федерации, по адресу: г. Москва, Романов пер., д.2/6, стр.2. Реконструкция (в режиме реставрации с приспособлением к современному использованию здания	
Изм.	Колуч.	Лист	№док.	Подп.	Дата		
Разработал		Гальченко			07.22	Реконструкция. Корпус Б,В.	Стадия: П; Лист: 8.3; Листов:
ГАП		Спивакова			07.22		
Нач.мастер.		Холодова			07.22		
Н.Контроль		Маяцкая			07.22	План 5 этажа после реконструкции	АО "МСУ-1"
КГИП		Ивонин			07.22		

Взам. инв. №

Подп. и дата

Инв. № подл.

Формат А1