
План -1 этажа до реконструкции

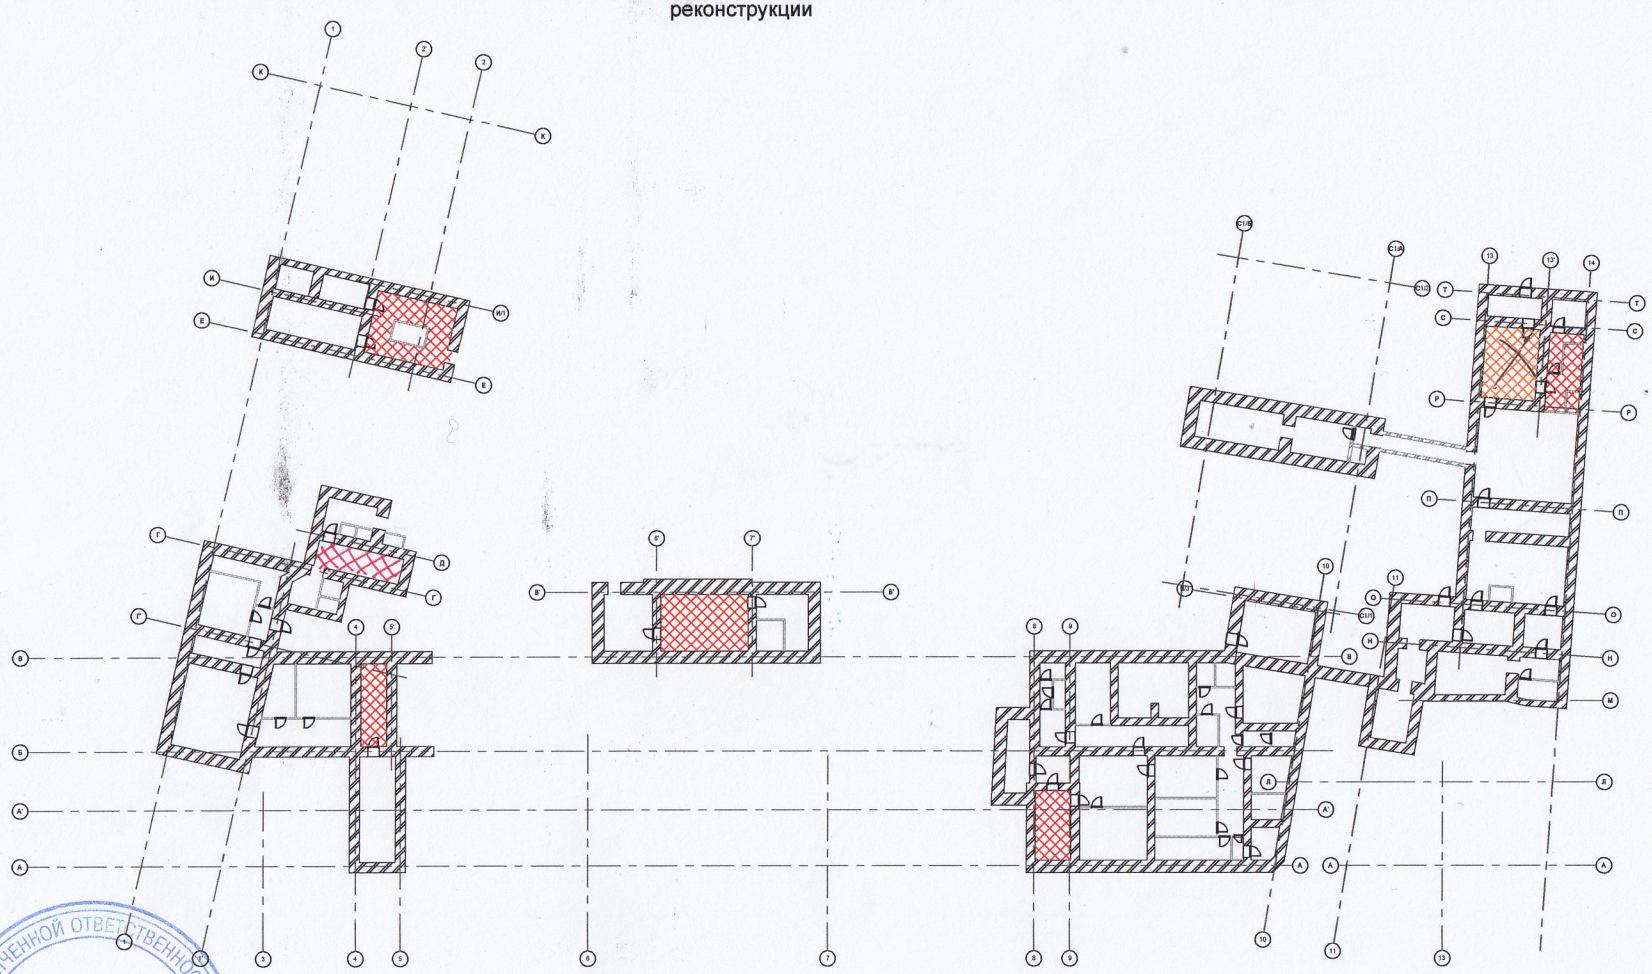

Условные обозначения

- Охраняемые конструкции
- Конструкции подлежащие сносу
- Помещения , в которых сохраняются первоначальные габариты
- Помещения, в которых сохраняются первоначальные габариты и отделка

согласовано ГАП Ситнухов К.В. 16.11.15

ОБЩЕСТВО С ОГРАНИЧЕННОЙ ОТВЕТСТВЕННОСТЬЮ "Новый город и Ко" ОГРН 5067746492590 * МОСКВА *

							2014	АР
								Реконструкция «Больница с поликлиникой» Управления делами Президента Российской Федерации по адресу: г. Москва, Романов пер., д. 2/6, стр.2.
Изм.	Кол. уч.	Лист	№ док.	Подпись	Дата			
Руководитель		Крылов				Архитектурные решения	Стадия: П	Лист: 3.1	Листов:
ГАП		Ботищев						
ГИП		Крылов				План -1 этажа до реконструкции	ООО "Перспектива"	

Согласовано

Взам. инв. №

Подп. и дата


Инв. № подл.

13.10.2015 13:59:19

Копировал

Формат

План 1 этажа до реконструкции

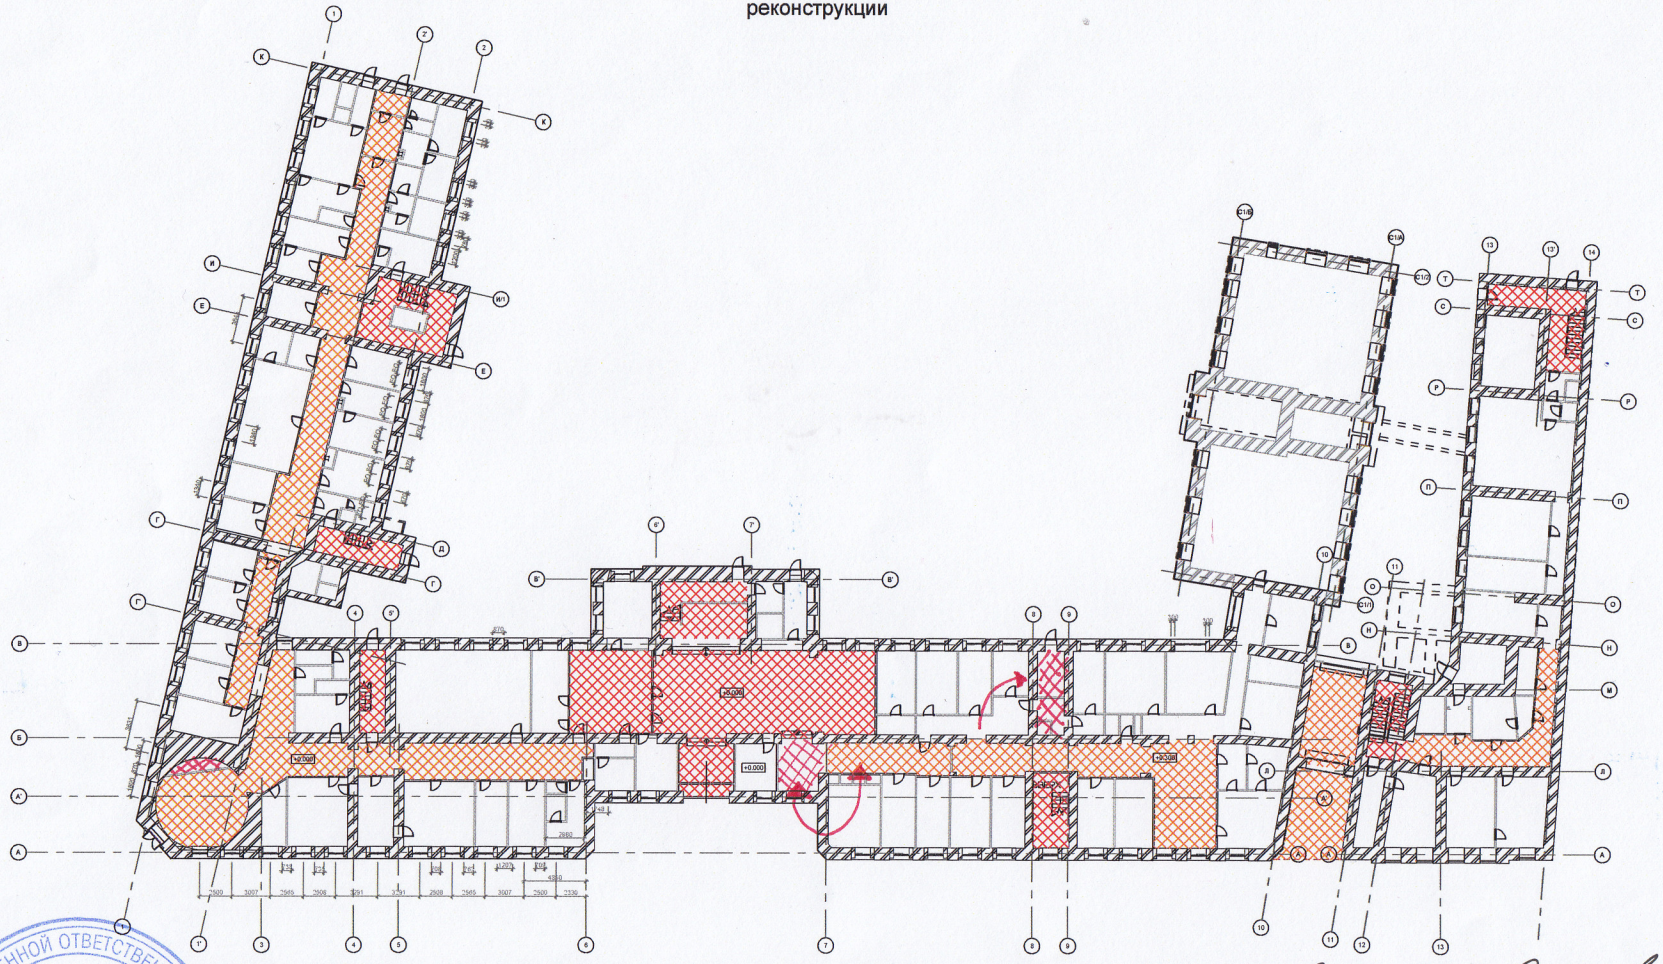

Условные обозначения

- Охраняемые конструкции
- Конструкции подлежащие сносу
- Помещения , в которых сохраняются первоначальные габариты
- Помещения, в которых сохраняются первоначальные габариты и отделка

согласовано ГАП Смирнов К.В.
16.11.15

ОБЩЕСТВО С ОГРАНИЧЕННОЙ ОТВЕТСТВЕННОСТЬЮ "Новый город и Ко" * МОСКВА * ОГРН 5067746492590

								2014	АР
Изм.	Кол. уч.	Лист	№ док.	Подпись	Дата	Реконструкция «Больница с поликлиникой» Управления делами Президента Российской Федерации по адресу: г. Москва, Романов пер., д. 2/6, стр.2.			
Руководитель		Крылов				Архитектурные решения	Стадия	Лист	Листов
ГАП		Болтнцева					П	4.1	
ГИП		Крылов				План 1 этажа до реконструкции	ООО "Перспектива"		


Согласовано

Инв. № подл. | Подп. и дата | Взам. инв. №

Копировал | Формат

13.10.2015 13:59:23

План 2 этажа до реконструкции

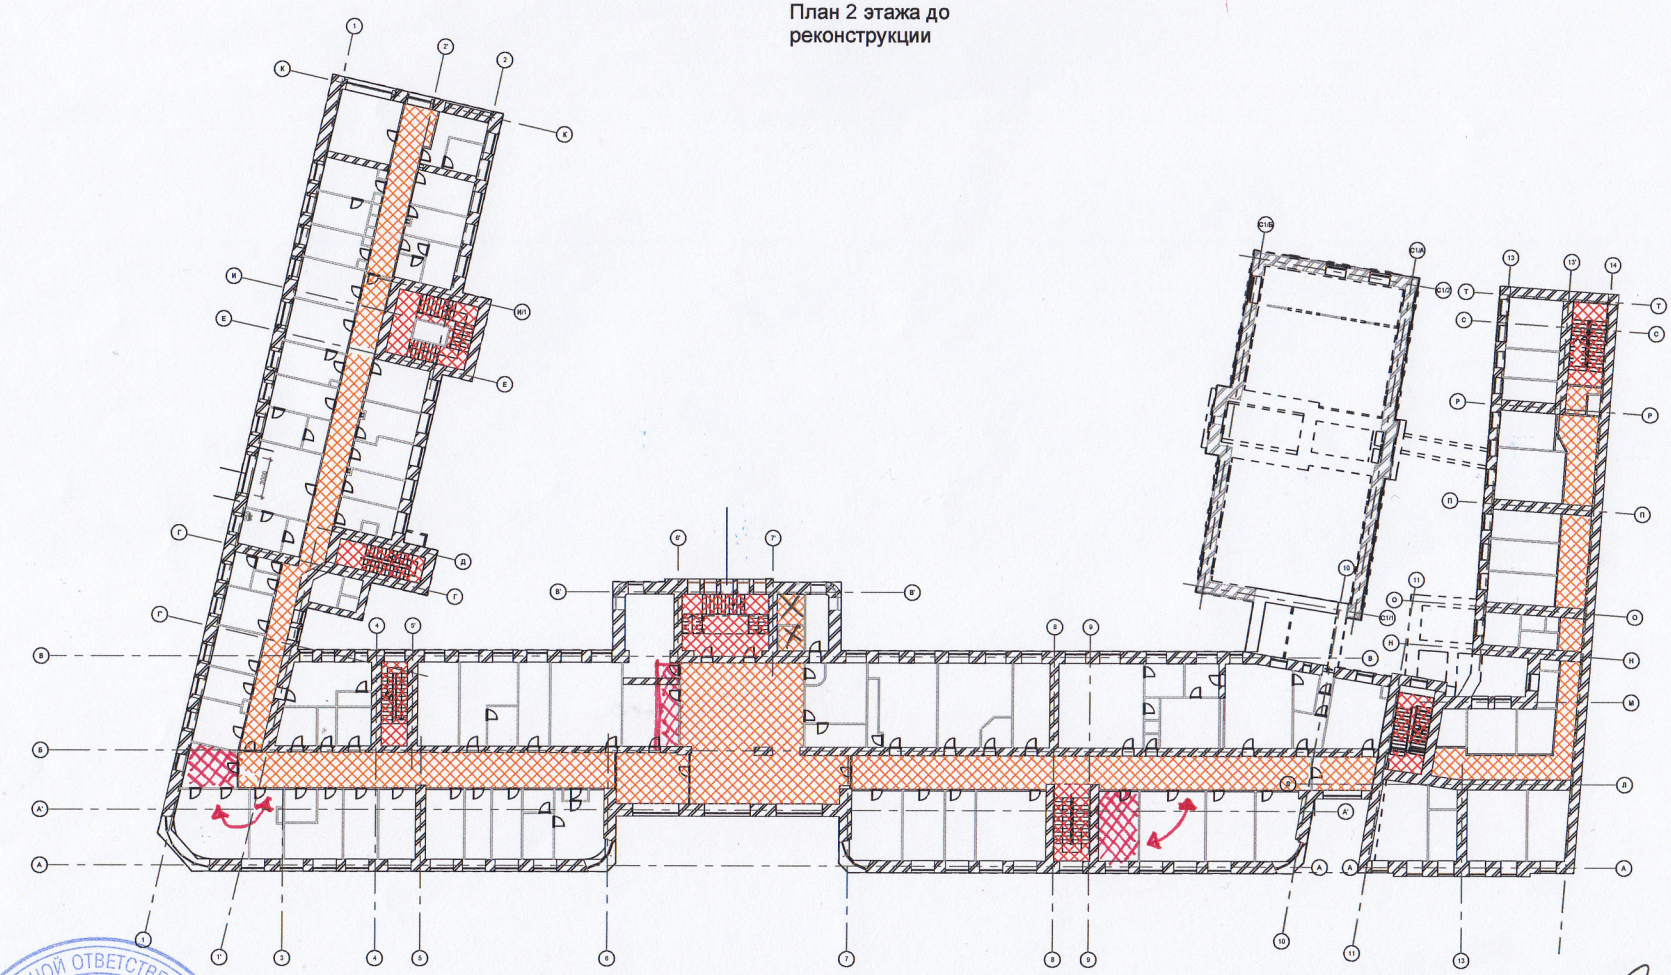

Условные обозначения

- Охраняемые конструкции
- Конструкции подлежащие сносу
- Помещения , в которых сохраняются первоначальные габариты
- Помещения, в которых сохраняются первоначальные габариты и отделка

Согласовано ГАП Смирнов НВ
16.11.15

ОБЩЕСТВО С ОГРАНИЧЕННОЙ ОТВЕТСТВЕННОСТЬЮ ОГРН 5067746492590 "Новый город и Ко" МОСКВА


							2014	АР
Изм.	Кол. уч.	Лист	№ док.	Подпись	Дата	Реконструкция «Больница с поликлиникой» Управления делами Президента Российской Федерации по адресу: г. Москва, Романов пер., д. 2/6, стр.2.		
Руководитель		Крылов				Архитектурные решения	Стадия: П	Лист: 5.1	Листов:
ГАП		Болищев						
ГИП		Крылов				План 2 этажа до реконструкции	ООО "Перспектива"	

Согласовано | Подп. и дата | Взам. инв. № | Инв. № подл.

13.10.2015 13:59:26

Копировал | Формат

План 3 этажа до реконструкции

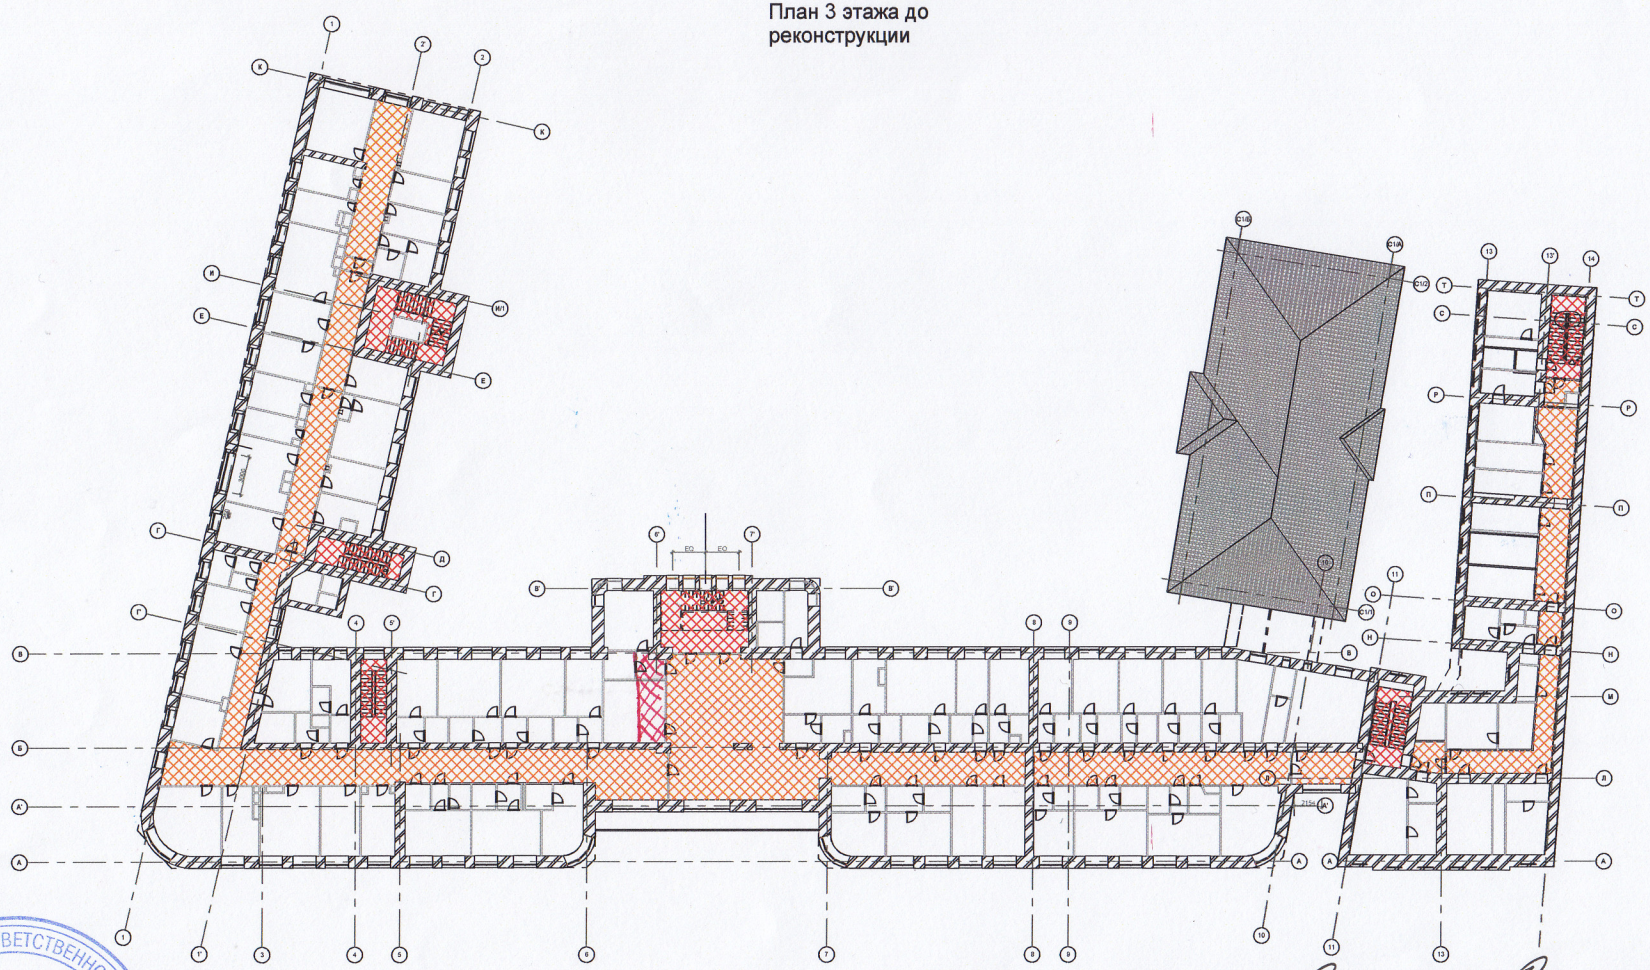

Условные обозначения

- Охраняемые конструкции
- Конструкции подлежащие сносу
- Помещения , в которых сохраняются первоначальные габариты
- Помещения, в которых сохраняются первоначальные габариты и отделка

согласовано ГАП Смирнов Н.В.
16.11.15

ОБЩЕСТВО С ОГРАНИЧЕННОЙ ОТВЕТСТВЕННОСТЬЮ "Новый город и Ко" ОГРН 5067746492550 * МОСКВА *

						2014
Изм.	Кол. уч.	Лист	№ док.	Подпись	Дата	
Руководитель		Крылов				
ГАП		Болящев				
ГИП		Крылов				

АР

Реконструкция «Больница с поликлиникой» Управления делами Президента Российской Федерации по адресу: г. Москва, Романов пер., д. 2/6, стр.2.

Архитектурные решения	Стадия	Лист	Листов
	П	6.1	
План 3 этажа до реконструкции	ООО "Перспектива"		

Согласовано


Инв. № подл. | Подп. и дата | Взам. инв. №

13.10.2015 13:59:36

Копировал

Формат

План 4 этажа до реконструкции

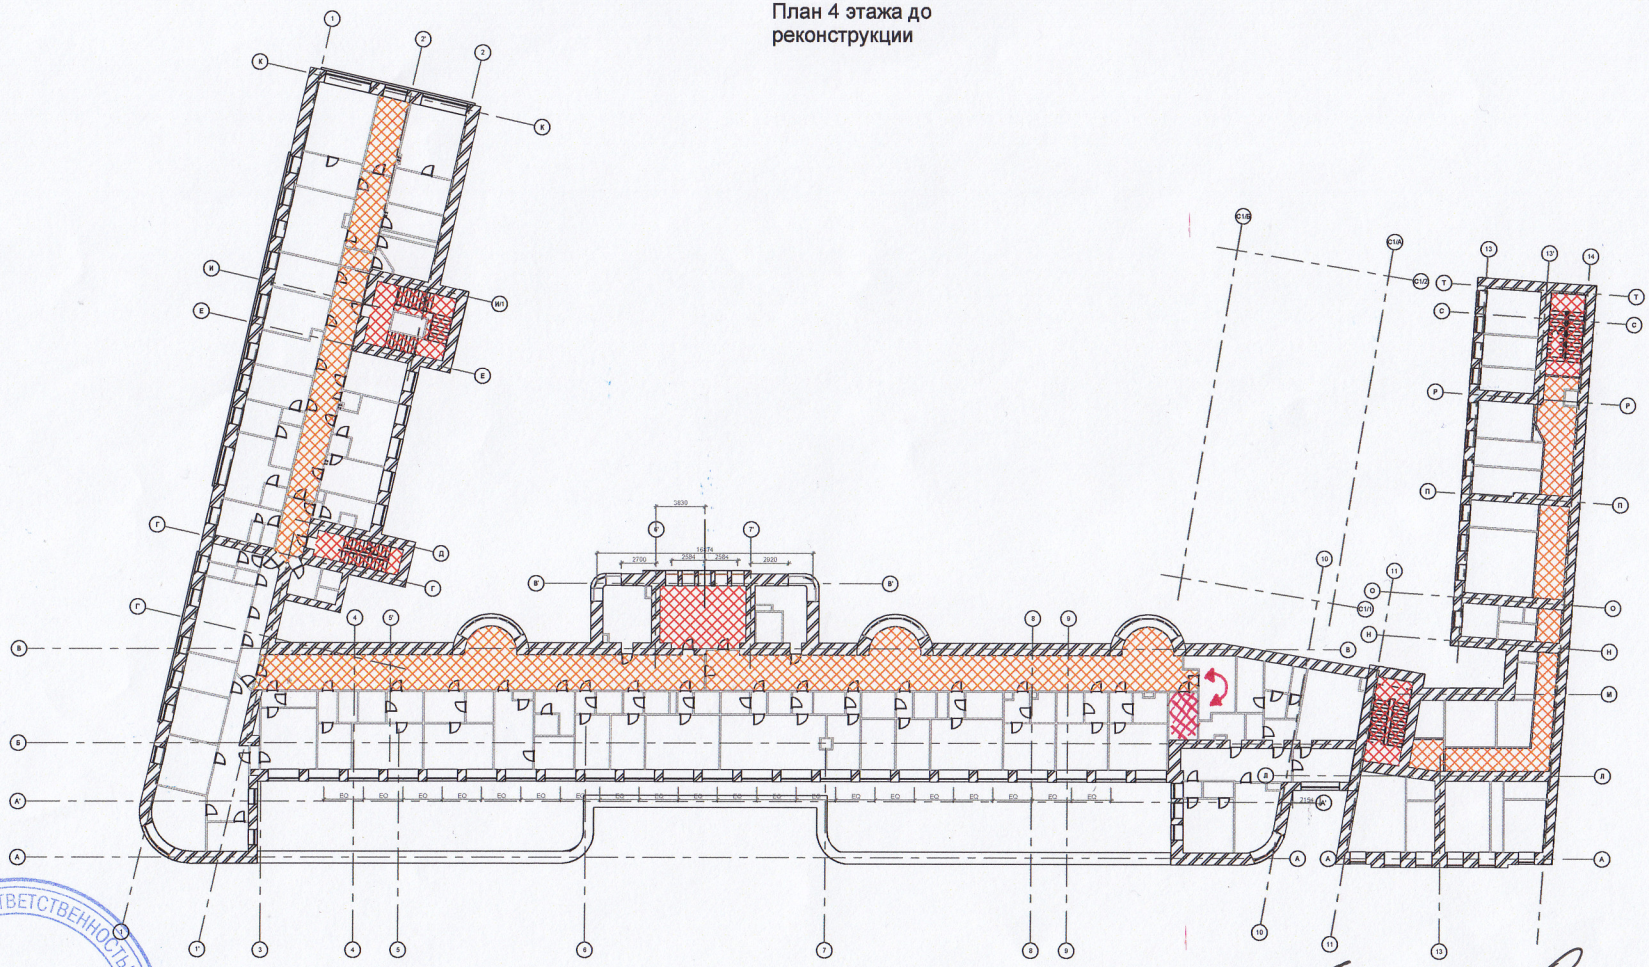

Условные обозначения

- Охраняемые конструкции
- Конструкции подлежащие сносу
- Помещения , в которых сохраняются первоначальные габариты
- Помещения, в которых сохраняются первоначальные габариты и отделка

согласовано ГАП Ситнов А.Б.
16.11.15

"Общество с ограниченной ответственностью "Новый город и Ко" ОГРН 5087746492590 * МОСКВА *

						2014	АР	
							Реконструкция «Больница с поликлиникой» Управления делами Президента Российской Федерации по адресу: г. Москва, Романов пер., д. 2/6, стр.2.	
Изм.	Кол. уч.	Лист	№ док.	Подпись	Дата			
Руководитель		Крылов					Архитектурные решения	Стадия: П; Лист: 7.1; Листов:
ГАП		Болтщев						
ГИП		Крылов					План 4 этажа до реконструкции	ООО "Перспектива"
							Копировал	Формат

Согласовано


Взам. инв. №

Подп. и дата

Инв. № подл.

13.10.2015 13:59:42

План 5 этаж до реконструкции

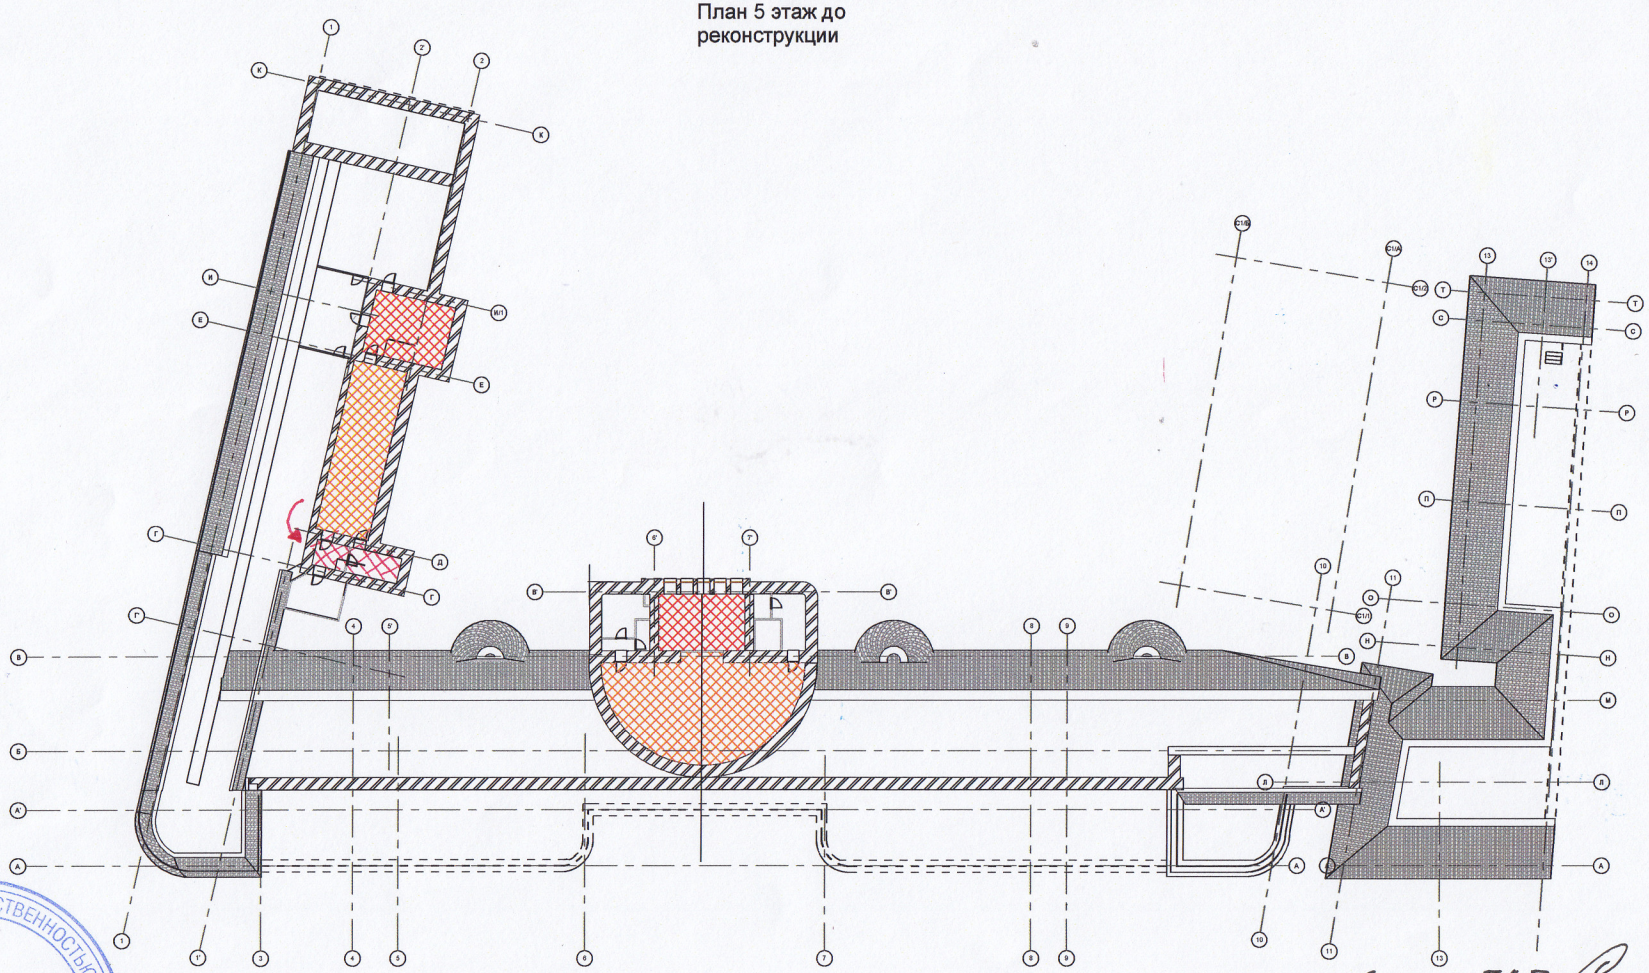

Условные обозначения

- Охраняемые конструкции
- Конструкции подлежащие сносу
- Помещения , в которых сохраняются первоначальные габариты
- Помещения, в которых сохраняются первоначальные габариты и отделка

согласовано ГАП Смирнов К.Ю.
16.11.15

								2014	АР
Изм.	Кол. уч	Лист	№ док.	Подпись	Дата	Реконструкция «Больница с поликлиникой» Управления делами Президента Российской Федерации по адресу: г. Москва, Романов пер., д. 2/6, стр.2.			
Руководитель		Крылов				Архитектурные решения	Стадия	Лист	Листов
ГАП		Ботищев					П	8.1	
ГИП		Крылов				План 5 этажа до реконструкции	ООО "Перспектива"		

Согласовано

Инв. № подл. | Подп. и дата | Взам. инв. №

13.10.2015 13:59:56

Копировал | Формат