ООО «ППФ «Мастер»

Свидетельство №СД-0023-07122009-П-7701219682-9

Заказчик: ФГБУ «Дирекция по строительству и реконструкции объектов федеральных государственных органов» Управления делами Президента Российской Федерации

Федеральное государственное бюджетное учреждение «Больница с поликлиникой» Управления делами Президента Российской Федерации, по адресу: г. Москва, Романов пер., д.2/6, стр. 2. Реконструкция здания (в режиме реставрации с приспособлением к современному использованию)

Объект культурного наследия регионального значения
«Здание Кремлёвской больницы, (в основе доходный дом Шереметевых, 1877-1902гг., архитектор Серебряков, А.Ф. Мейснер), 1929г., архитектор Н.В. Гофман-Пылаев»,
по адресу: г.Москва, Романов пер., д.2/6, стр.2

НАУЧНО - ПРОЕКТНАЯ ДОКУМЕНТАЦИЯ
(для проведения работ по сохранению)

Раздел 2 Комплексные научные исследования
Книга 3. Натурные исследования
Архитектурно-археологические обмеры, обмеры конструкций, зондажи, шурфы. **Часть 1**. Планы.

765-09/15/ДСР-2.3.1
Том 2.3.1.



2015

ООО «ППФ «Мастер»

Свидетельство №СД-0023-07122009-П-7701219682-9

Заказчик: ФГБУ «Дирекция по строительству и реконструкции объектов федеральных государственных органов» Управления делами Президента Российской Федерации

Федеральное государственное бюджетное учреждение «Больница с поликлиникой» Управления делами Президента Российской Федерации, по адресу: г. Москва, Романов пер., д.2/6, стр. 2. Реконструкция здания (в режиме реставрации с приспособлением к современному использованию)

Объект культурного наследия регионального значения
«Здание Кремлёвской больницы, (в основе доходный дом Шереметевых, 1877-1902гг., архитектор Серебряков, А.Ф. Мейснер), 1929г., архитектор Н.В. Гофман-Пылаев»,
по адресу: г.Москва, Романов пер., д.2/6, стр.2

НАУЧНО - ПРОЕКТНАЯ ДОКУМЕНТАЦИЯ
(для проведения работ по сохранению)

Раздел 2 Комплексные научные исследования»

Книга 3. Натурные исследования

Архитектурно-археологические обмеры, обмеры конструкций, зондажи, шурфы.

Часть 1. Планы.

765-09/15/ДСР-2.3.1
Том 2.3.1

Заместитель генерального директора
по проектированию А.Б. Пономарёв

Главный архитектор О.В. Кузякин

2015

Министерство культуры
Российской Федерации

ЛИЦЕНЗИЯ

№ МКРФ 01012 от 7 августа 2013 г.

На осуществление деятельности по сохранению объектов культурного наследия (памятников истории и культуры) народов Российской Федерации

(указывается конкретный вид лицензируемой деятельности)

Виды работ, выполняемых в составе лицензируемого вида деятельности, в соответствии с частью 2 статьи 12 Федерального закона «О лицензировании отдельных видов деятельности»:

согласно приложению № 1 к лицензии

(указываются в соответствии с перечнем работ,
установленным положением о лицензировании соответствующего вида деятельности)

Настоящая лицензия предоставлена:

Обществу с ограниченной ответственностью «ППФ «Мастер»

ООО «ППФ «Мастер»

(указывается полное и (в случае, если имеется), сокращенное наименование (в том числе фирменное наименование), организационно-правовая форма юридического лица (фамилия, имя и (в случае, если имеется) отчество индивидуального предпринимателя, данные документа, удостоверяющего его личность)

Основной государственный регистрационный номер юридического лица (индивидуального предпринимателя) (ОГРН)	**1037739018239**
Идентификационный номер налогоплательщика (ИНН)	**7701219682**

001204

Адрес места нахождения и места осуществления лицензируемого вида деятельности:

117461, г. Москва, ул. Каховка, д. 10, корп. 3

(указываются адрес места нахождения (место жительства – для индивидуального предпринимателя), и адреса мест осуществления работ (услуг), выполняемых (оказываемых) в составе лицензируемого вида деятельности)

Настоящая лицензия предоставлена на срок **бессрочно**

Настоящая лицензия переоформлена на основании решения лицензирующего органа – приказа:

№1103 от 7 августа 2013 г.

Настоящая лицензия имеет 1 приложение, являющееся ее неотъемлемой частью на 1 листе.

Заместитель Министра		Н.А.Малаков
(должность уполномоченного лица)	(подпись уполномоченного лица)	(ф.и.о. уполномоченного лица)

М.П.

Бланк изготовлен ЗАО «ОПЦИОН», www.opcion.ru (лицензия № 05-05-09/003 ФНС РФ, уровень Б) тз № 357, тел. (495) 726 4742, Москва, 2013

Министерство культуры
Российской Федерации

ПРИЛОЖЕНИЕ № 1

к лицензии № МКРФ 01012 от 7 августа 2013 г.

виды выполняемых работ:

разработка проектной документации по консервации, ремонту, реставрации, приспособлению и воссозданию объектов культурного наследия (памятников истории и культуры) народов Российской Федерации;

разработка проектной документации по инженерному укреплению объектов культурного наследия (памятников истории и культуры) народов Российской Федерации;

реставрация и воссоздание наружных и внутренних декоративно-художественных покрасок;

реставрация, консервация и воссоздание штукатурной отделки;

реставрация, консервация и воссоздание архитектурно-лепного декора;

реставрация, консервация и воссоздание поверхности из искусственного мрамора;

ремонт, реставрация и воссоздание кровель;

ремонт, реставрация и воссоздание металлических конструкций;

ремонт, реставрация и воссоздание оконных и дверных приборов;

ремонт, реставрация, консервация и воссоздание деревянных конструкций и деталей;

реставрация и воссоздание резьбы по деревянным конструкциям;

реставрация и воссоздание паркетных полов;

ремонт, реставрация и консервация ограждающих конструкций и распорных систем;

ремонт, реставрация, консервация и воссоздание оснований и фундаментов;

ремонт, реставрация, консервация и воссоздание кладок, конструкций;

реставрация, консервация и воссоздание резьбы по дереву;

реставрация и воссоздание осветительных приборов;

реставрация и воссоздание деталей из черного и цветных металлов;

приспособление инженерных систем и оборудования;

приспособление систем электрообеспечения.

Заместитель Министра		Н.А.Малаков
(должность уполномоченного лица)	(подпись уполномоченного лица)	(ф.и.о. уполномоченного лица)

М.П.

001179

ОБЩЕСТВО С ОГРАНИЧЕННОЙ ОТВЕТСТВЕННОСТЬЮ

проектно-строительная компания
Перспектива

129344, г. Москва, ул. Искры, д.17«А», стр.3, т./ф: (495) 287-73-70, 287-73-71 e-mail: info@perspektiva-100.ru

Свидетельство 01-П № 203

Федеральное государственное бюджетное учреждение «Больница с поликлиникой» Управления делами Президента Российской Федерации, по адресу: г. Москва, Романов пер., д.2/6, стр. 2. Реконструкция здания (в режиме реставрации с приспособлением к современному использованию)

Объект культурного наследия регионального значения «Здание Кремлёвской больницы, (в основе доходный дом Шереметевых, 1877-1902гг., архитектор Серебряков, А.Ф. Мейснер), 1929г., архитектор Н.В. Гофман-Пылаев», по адресу: г.Москва, Романов пер., д.2/6, стр.2

НАУЧНО - ПРОЕКТНАЯ ДОКУМЕНТАЦИЯ
(для проведения работ по сохранению)

Раздел 2 Комплексные научные исследования

Книга 3. Натурные исследования

Архитектурно-археологические обмеры, обмеры конструкций, зондажи, шурфы.

Часть1. Планы

07-09-2015-2.3.1

ТОМ 2.3.1

Главный инженер проекта **Д.В. Крылов**

2015

Министерство культуры
Российской Федерации

ЛИЦЕНЗИЯ

№ МКРФ 03082 от 16 декабря 2015 г.

На осуществление деятельности по сохранению объектов культурного наследия (памятников истории и культуры) народов Российской Федерации

(указывается конкретный вид лицензируемой деятельности)

Виды работ, выполняемых в составе лицензируемого вида деятельности, в соответствии с частью 2 статьи 12 Федерального закона «О лицензировании отдельных видов деятельности»:

согласно приложению № 1 к лицензии

(указываются в соответствии с перечнем работ, установленным положением о лицензировании соответствующего вида деятельности)

Настоящая лицензия предоставлена:

Обществу с ограниченной ответственностью «Проектно-Строительная Компания Перспектива»

ООО «ПСК Перспектива»

(указывается полное и (в случае, если имеется), сокращенное наименование (в том числе фирменное наименование), организационно-правовая форма юридического лица (фамилия, имя и (в случае, если имеется) отчество индивидуального предпринимателя, данные документа, удостоверяющего его личность)

Основной государственный регистрационный номер юридического лица (индивидуального предпринимателя) (ОГРН)	**1107746227148**
Идентификационный номер налогоплательщика (ИНН)	**7716661068**

003830

Адрес места нахождения и места осуществления лицензируемого вида деятельности:

129344, г. Москва, ул. Искры, д. 17А, стр. 3

(указываются адрес места нахождения (место жительства – для индивидуального предпринимателя), и адреса мест осуществления работ (услуг), выполняемых (оказываемых) в составе лицензируемого вида деятельности)

Настоящая лицензия предоставлена на срок **бессрочно**

Настоящая лицензия предоставлена на основании решения лицензирующего органа – приказа:

№3108 от 16 декабря 2015 г.

Настоящая лицензия имеет 1 приложение, являющееся ее неотъемлемой частью на 1 листе.

Заместитель Министра		Н.А.Малаков
(должность уполномоченного лица)	(подпись уполномоченного лица)	(ф.и.о. уполномоченного лица)

М.П.

ЗАО «ОПЦИОН», Москва, 2015, «Б» лицензия № 05-05-09/003 ФНС РФ, тз № 336, тел. (495) 726 4742, www.opcion.ru

Министерство культуры
Российской Федерации

ПРИЛОЖЕНИЕ № 1

к лицензии № МКРФ 03082 от 16 декабря 2015 г.

виды выполняемых работ:

разработка проектной документации по консервации, ремонту, реставрации, приспособлению и воссозданию объектов культурного наследия (памятников истории и культуры) народов Российской Федерации;

разработка проектной документации по инженерному укреплению объектов культурного наследия (памятников истории и культуры) народов Российской Федерации.

Заместитель Министра		Н.А.Малаков
(должность уполномоченного лица)	(подпись уполномоченного лица)	(ф.и.о. уполномоченного лица)

М.П.

003736

ОБЩЕСТВО С ОГРАНИЧЕННОЙ ОТВЕТСТВЕННОСТЬЮ
«««Новый город и Ко»

107078, г. Москва, Новая Басманная ул., дом 12, строение 2
тел. +7(499) 267-38-67
E-mail: pscnewcity2000@mail.ru

Свидетельство № СД-0226-25022010-П-7702617213-3

Федеральное государственное бюджетное учреждение «Больница с поликлиникой» Управления делами Президента Российской Федерации по адресу: г. Москва, Романов пер., д.2/6, стр. 2. Реконструкция здания (в режиме реставрации с приспособлением к современному использованию)

Объект культурного наследия регионального значения «Здание Кремлевской больницы, (в основе доходный дом Шереметевых, 1877-1902гг., архитектор Серебряков, А.Ф.Мейснер), 1929г., архитектор Н.В. Гофман-Пылаев», по адресу: г. Москва, Романов пер., д.2/6, стр. 2.

НАУЧНО - ПРОЕКТНАЯ ДОКУМЕНТАЦИЯ
(для проведения работ по сохранению)

Раздел 2. Комплексные научные исследования

Книга 3. Натурные исследования
Архитектурно-археологические обмеры, обмеры конструкций, зондажи, шурфы.
Часть 1. Планы.

Том 2.3.1



2015

ОБЩЕСТВО С ОГРАНИЧЕННОЙ ОТВЕТСТВЕННОСТЬЮ
«««Новый город и Ко»

107078, г. Москва, Новая Басманная ул., дом 12, строение 2
тел. +7(499) 267-38-67
E-mail: pscnewcity2000@mail.ru

Свидетельство № СД-0226-25022010-П-7702617213-3

Федеральное государственное бюджетное учреждение «Больница с поликлиникой» Управления делами Президента Российской Федерации по адресу: г. Москва, Романов пер., д.2/6, стр. 2. Реконструкция здания (в режиме реставрации с приспособлением к современному использованию)

Объект культурного наследия регионального значения «Здание Кремлевской больницы, (в основе доходный дом Шереметевых, 1877-1902гг., архитектор Серебряков, А.Ф.Мейснер), 1929г., архитектор Н.В. Гофман-Пылаев», по адресу: г. Москва, Романов пер., д.2/6, стр. 2.

НАУЧНО - ПРОЕКТНАЯ ДОКУМЕНТАЦИЯ
(для проведения работ по сохранению)

Раздел 2. Комплексные научные исследования

Книга 3. Натурные исследования
Архитектурно-археологические обмеры, обмеры конструкций, зондажи, шурфы.
Часть 1. Планы.

Том 2.3.1

Генеральный директор А.Н. Флоренцев

Главный архитектор Н.В. Смирнов

2015

Министерство культуры
Российской Федерации

ЛИЦЕНЗИЯ

№ МКРФ 03095 от 28 декабря 2015 г.

На осуществление деятельности по сохранению объектов культурного наследия (памятников истории и культуры) народов Российской Федерации

(указывается конкретный вид лицензируемой деятельности)

Виды работ, выполняемых в составе лицензируемого вида деятельности, в соответствии с частью 2 статьи 12 Федерального закона «О лицензировании отдельных видов деятельности»:

согласно приложению № 1 к лицензии

(указываются в соответствии с перечнем работ,
установленным положением о лицензировании соответствующего вида деятельности)

Настоящая лицензия предоставлена:

Обществу с ограниченной ответственностью «Новый город и Ко»

ООО «Новый город и Ко»

(указывается полное и (в случае, если имеется), сокращенное наименование (в том числе фирменное наименование), организационно-правовая форма юридического лица (фамилия, имя и (в случае, если имеется) отчество индивидуального предпринимателя, данные документа, удостоверяющего его личность)

Основной государственный регистрационный номер юридического лица (индивидуального предпринимателя) (ОГРН)	**5067746492590**
Идентификационный номер налогоплательщика (ИНН)	**7702617213**

003879

Адрес места нахождения и места осуществления лицензируемого вида деятельности:

129110, г. Москва, Слесарный пер., д. 3, оф. V

(указываются адрес места нахождения (место жительства – для индивидуального предпринимателя), и адреса мест осуществления работ (услуг), выполняемых (оказываемых) в составе лицензируемого вида деятельности)

Настоящая лицензия предоставлена на срок **бессрочно**

Настоящая лицензия переоформлена на основании решения лицензирующего органа – приказа:

№3415 от 28 декабря 2015 г.

Настоящая лицензия имеет 1 приложение, являющееся ее неотъемлемой частью на 1 листе.

Статс-секретарь – заместитель Министра		Г.У.Пирумов
(должность уполномоченного лица)	(подпись уполномоченного лица)	(ф.и.о. уполномоченного лица)

М.П.

ЗАО «ОПЦИОН», Москва, 2015, «Б» лицензия № 05-05-09/003 ФНС РФ, тз № 336, тел. (495) 726 4742, www.opcion.ru

Министерство культуры
Российской Федерации

ПРИЛОЖЕНИЕ № 1

к лицензии № МКРФ 03095 от 28 декабря 2015 г.

виды выполняемых работ:

разработка проектной документации по консервации, ремонту, реставрации, приспособлению и воссозданию объектов культурного наследия (памятников истории и культуры) народов Российской Федерации;

разработка проектной документации по инженерному укреплению объектов культурного наследия (памятников истории и культуры) народов Российской Федерации.

Статс-секретарь – заместитель Министра		Г.У.Пирумов
(должность уполномоченного лица)	(подпись уполномоченного лица)	(ф.и.о. уполномоченного лица)

М.П.

003784

Состав научно-проектной документации по сохранению

ОБЪЕКТА КУЛЬТУРНОГО НАСЛЕДИЯ РЕГИОНАЛЬНОГО ЗНАЧЕНИЯ «ЗДАНИЕ КРЕМЛЕВСКОЙ БОЛЬНИЦЫ, (В ОСНОВЕ ДОХОДНЫЙ ДОМ ШЕРЕМЕТЕВЫХ, 1877-1902ГГ, АРХИТЕКТОР СЕРЕБРЯКОВ, А.Ф.МЕЙСНЕР), 1929Г. АРХИТЕКТОР Н.В. ГОФМАН-ПЫЛАЕВ»

Номер тома	Обозначение	Наименование	Примечание
1	2	3	4
1		**РАЗДЕЛ 1. ПРЕДВАРИТЕЛЬНЫЕ РАБОТЫ.**	
1.1	765-09/15/ДСР-1.1	Книга 1. Исходно-разрешительная документация.	
1.2	765-09/15/ДСР-1.2	Книга 2. Предварительные исследования. Протокольно-документальная фотофиксация существующего состояния объекта.	
2		**РАЗДЕЛ 2. КОМПЛЕКСНЫЕ НАУЧНЫЕ ИССЛЕДОВАНИЯ**	
2.1	765-09/15/ДСР-2.1	Книга 1. Историко-архивные и библиографические исследования. Историческая записка.	
2.2	765-09/15/ДСР-2.1	Книга 2. Уточнение предмета охраны.	
2.3		Книга 3. Натурные исследования: архитектурно-археологические обмеры, обмеры конструкций, зондажи, шурфы.	
2.3.1	765-09/15/ДСР-3.1	Часть 1. Планы.	
2.3.2	765-09/15/ДСР-3.2	Часть 2. Фасады.	
2.3.3	765-09/15/ДСР-3.3	Часть 3. Разрезы.	
2.4	765-09/15/ДСР-2.4	Книга 4. Инженерное обследование: техническое обследование наземных конструкций, фундаментов и грунтов оснований.	
2.5	765-09/15/ДСР-2.5	Книга 5. Технологические исследования строительных и отделочных материалов.	
2.6	765-09/15/ДСР-2.6	Книга 6. Исследования настенной живописи. Методика для проведения консервационно-реставрационных работ.	

Взам. инв. №

Подпись и дата

Инв. № подл.

Изм	К.уч.	Лист	№док	Подпись	Дата
ГИП		Крылов Д.В.			17.12
					2015

07-09-2015-СП

СОСТАВ НАУЧНО-ПРОЕКТНОЙ ДОКУМЕНТАЦИИ

Стадия	Лист	Листов
П	2.1	

ООО «ПСК ПЕРСПЕКТИВА»

2.7	765-09/15/ДСР-2.7	Книга 7. Отчёт по комплексным научным исследованиям. Зондажи.	
2.8		**ИНЖЕНЕРНЫЕ ИЗЫСКАНИЯ**	
2.8.1	765-09/15/ДСР-2.8.1	Книга 1. Отчёт об инженерно-геодезических изысканиях.	
2.8.2	765-09/15/ДСР-2.8.2	Книга 2. Отчёт об инженерно-геологических изысканиях.	
3		**РАЗДЕЛ 3. ПРОЕКТ РЕСТАВРАЦИИ И ПРИСПОСОБЛЕНИЯ**	
3.1		**Подраздел 1. ПРОЕКТ РЕСТАВРАЦИИ (эскизный проект реставрации)**	
3.1.1	765-09/15/ДСР-3.1.1	Книга 1. Пояснительная записка.	
3.1.2	765-09/15/ДСР-3.1.2	Книга 2. Архитектурные решения в т.ч. колористическое решение по фасадам.	
3.1.3	765-09/15/ДСР-3.1.3	Книга 3. Конструктивные решения.	
3.2		**Подраздел 2. ПРОЕКТ ПРИСПОСОБЛЕНИЯ**	
3.2.1	765-09/15/ДСР-3.2.1	Книга 1. Пояснительная записка.	
3.2.2	765-09/15/ДСР-3.2.2	Книга 2. Архитектурные решения.	
3.2.3	765-09/15/ДСР-3.2.3	Книга 3. Конструктивные решения.	
3.2.4	765-09/15/ДСР-3.2.4	Книга 4. Схема планировочной организации земельного участка. Генеральный план. Вертикальная планировка, Благоустройство.	
3.2.5	765-09/15/ДСР-3.2.5	Книга 5. Проект организации реставрации.	
3.2.6	765-09/15/ДСР-3.2.6	Книга 6. Сметная документация.	

Ведомость чертежей

Часть 1. Планы.

Лист	Наименование	Примечание
1	Лист общих данных	
2	План подвала (часть В), М 1:50	
3	Фрагмент подвала, переход из части "В" в часть "Б", М 1:50	
4	План подвала (часть Б), М 1:50	
5	План подвала (часть А), М 1:50	
6	План первого этажа (часть В), М 1:50	
7	План первого этажа (часть Б), М 1:50	
8	План первого этажа (часть А), М 1:50	
9	План второго этажа (часть В), М 1:50	
10	План второго этажа (часть Б), М 1:50	
11	План второго этажа (часть А), М 1:50	
12	План третьего этажа (часть В), М 1:50	
13	План третьего этажа (часть Б), М 1:50	
14	План третьего этажа (часть А), М 1:50	
15	План четвертого этажа (часть В), М 1:50	
16	План четвертого этажа (часть Б), М 1:50	
17	План четвертого этажа (часть А), М 1:50	
18	План пятого этажа (часть А), М 1:50	
19	План пятого этажа (часть Б), М 1:50	
20	План чердака, М 1:100	
21	План кровли, М 1:100	

Часть 2. Фасады.

Лист	Наименование	Примечание
22	Фасад в осях 1 - 14 (вид со стороны улицы Воздвиженка, Вид 1), М 1:50	
23	Фасад в осях К - А (вид со стороны Романов переулок, Вид 2), М 1:50	
24	Фасад в осях 2 - 1 (Вид 3), М 1:50	
25	Фасад в осях Г - К (Вид 4), М 1:50	
26	Фасад в осях 14 - 1 (Вид 5), М 1:50	
27	Фасад в осях Т- Н (Вид 6), М 1:50	
28	Фасад в осях 14 - 13 (Вид 7), М 1:50	

Часть 3. Разрезы.

Лист	Наименование	Примечание
29	Разрез 1-1, М 1:50	
30	Разрез 2-2, М 1:50	
31	Разрез 3-3, М 1:50	
32	Разрез 4-4, М 1:50	
33	Разрез 5-5, М 1:50	
34	Разрез 6-6, М 1:50	
35	Разрез 7-7, М 1:50	
36	Разрез 8-8, М 1:50	
37	Разрез 9-9, М 1:50	

Пояснительная записка

В самом начале производства обмерочных работ здания ФГБУ «Больница с поликлиникой» Управления делами Президента РФ по адресу: г. Москва, Романов пер., д.2/6, стр.2., (далее -Объект) была создана геодезическая сеть сгущения (далее - ГСС), где за исходные пункты были приняты геодезические пункты МУП «Мосгоргеотрест», переданные заказчиком, для того чтобы после получения координат этих пунктов было возможно трансформировать все материалы работ в общегородскую геодезическую сеть. Данная сеть создавалась с применением электронного тахеометра Sokkia SET530RK3. Всего в ГСС было включено 11 пунктов, закреплённых строительными дюбелями, и уравнено в программном комплексе CREDO_DAT. Данная сеть была создана для единства измерений фасадов, кровли и внутренней части Объекта. В *таблице № 1* даны координаты пересечения главных осей. При данных работах мы руководствовались СНиП 3.01.03-84 «Геодезические работы в строительстве» и СП 11-104-97 «Инженерно-геодезические изыскания для строительства».

Исходя из особенности требований Заказчика к срокам и точности измерений Объекта, технология фасадной съемки была максимально оптимизирована за счет автоматизации и повышения производительности, и при этом минимально подвержена влиянию человеческого фактора за счет применения технологии лазерного сканирования.

Данная технология с применением лазерного сканера Leica ScanStation C10 позволила добиться высочайшей скорости измерений (до 50 000 измерений в секунду). Высокая плотность и избыточность производимых измерений позволила отфильтровать лишние шумы и получить максимальную точность обмерных чертежей.

Результатом съемки фасадов, явилось 3D облако точек измерения (точечная трехмерная модель), отражающее фактическое положение всех элементов фасада в заданной системе координат. На основе 3D облака были созданы плоские чертежи фасада в масштабе 1:50 с отображением фактических размеров и высотных отметок различных элементов Объекта.

Обмеры кровли Объекта производились традиционным геодезическим способом с применением электронного тахеометра Sokkia SET530RK3. За исходные пункты для съемки были взяты пункты ГСС. Так же по результатам съемки кровли были прорисованы виды кровельной части для их последующего наложения на фасады, т.к. кровельная часть не была отснята лазерным сканером из-за невозможности установить прибор на достаточно отдаленное расстояние. План кровли был прорисован в масштабе 1:100.

Внутренние обмерочные работы производились лазерными дальномерами типа Leica DISTO, опираясь на СП 13-102-2003 «Правила обследования несущих строительных конструкций зданий и сооружений». Были измерены все стены, диагонали и высоты потолков. Отметки полов были переданы при помощи электронного тахеометра через оконные проемы. Для единства измерений, после всех обмеров, была произведена тахеометрическая съемка характерных точек внутренних помещений и создан «каркас» для последующей прорисовки внутренних помещений.

Все разрезы, запрашиваемые Заказчиком, были построены на основе работ, описанных выше.

Шурфы выполнены а рамках работ по техническому обследованию здания. Результаты представлены в Книге 4. "Инженерное обследование: техническое обследование наземных конструкций, фундаментов и грунтов оснований."


Результаты исследований по зондажам представлены в Книге 7. "Отчёт по комплексным научным исследованиям. Зондажи".

Таблица 1.

Координаты пересечения главных осей

	В системе координат принятой для обмерочных чертежей		В системе координат МГТ	
Пересечение осей	X(м)	У(м)	X(м)	У(м)
А/1	2000,000	1000,000	9549,585	6866,395
К/1	2061,421	1012,780	9609,182	6885,994
Т/14	2043,707	1113,567	9580,260	6984,153
А/14	2000,000	1108,076	9537,446	6973,787

Схема

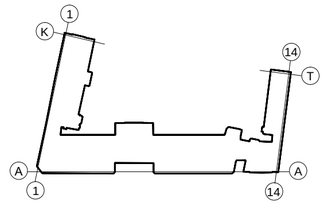

Согласовано

Взам. инв. №

Подп. и дата

Инв. № подл.

Изм.	Кол.уч.	Лист	№док.	Подпись	Дата
ГАП		Смирнов Н.В.			28.01.16
Архитектор		Масленникова И.В.			28.01.16
Специалист		Лопаткин Д.А.			28.01.16
Специалист		Балов С.С			28.01.16

№07-09-2015-ОЧ

ФГБУ «Больница с поликлиникой» Управления делами Президента Российской Федерации по адресу: г. Москва, Романов пер., д.2/6, стр. 2. Реконструкция здания (в режиме реставрации с приспособлением к современному использованию)

Объект культурного наследия регионального значения «Здание Кремлевской больницы, (в основе доходный дом Шереметевых, 1877-1902гг, архитектор Серебряков, А.Ф.Мейснер), 1929г. архитектор Н.В. Гофман-Пылаев»


Стадия	Лист	Листов
НИ	1	37

Общие данные

ООО "Новый город и Ко"

Копировал

Формат А2

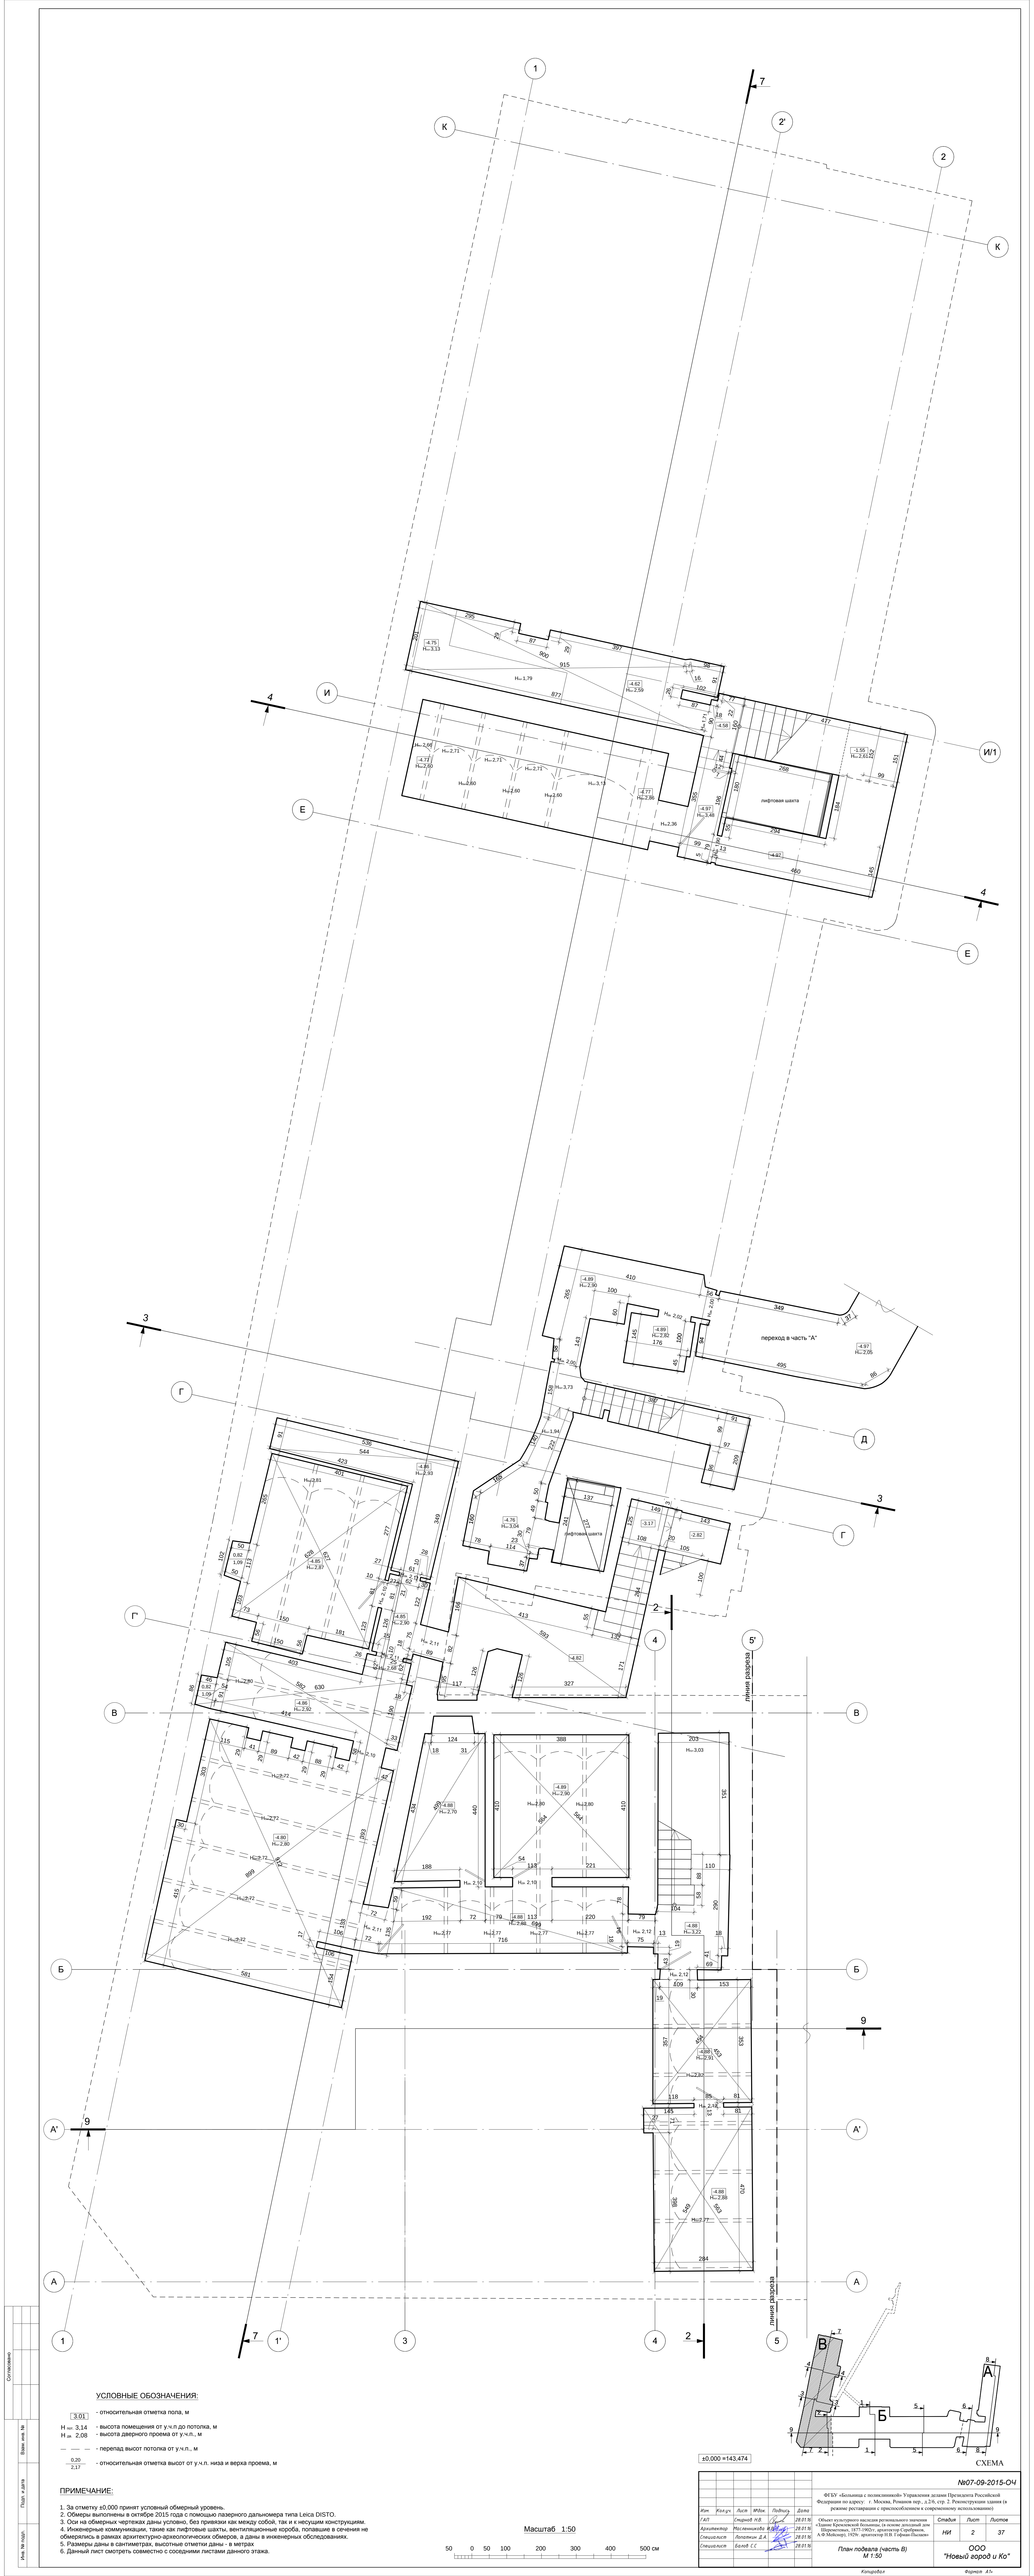

УСЛОВНЫЕ ОБОЗНАЧЕНИЯ:

3.01 - относительная отметка пола, м

$H_{пр}$ 3,14 - высота помещения от у.ч.п.до потолка, м

$H_{дп}$ 2,08 - высота дверного проема от у.ч.п., м

— — — - перепад высот потолка от у.ч.п., м

0,20 / 2,17 - относительная отметка высот от у.ч.п. низа и верха проема, м

ПРИМЕЧАНИЕ:

1. За отметку ±0,000 принят условный обмерный уровень.
2. Обмеры выполнены в октябре 2015 года с помощью лазерного дальномера типа Leica DISTO.
3. Оси на обмерных чертежах даны условно, без привязки как между собой, так и к несущим конструкциям.
4. Инженерные коммуникации, такие как лифтовые шахты, вентиляционные короба, попавшие в сечения не обмерялись в рамках архитектурно-археологических обмеров, а даны в инженерных обследованиях.
5. Размеры даны в сантиметрах, высотные отметки даны - в метрах
6. Данный лист смотреть совместно с соседними листами данного этажа.

						№07-09-2015-ОЧ	
Изм.	Кол.уч.	Лист	№док.	Подпись	Дата	ФГБУ «Больница с поликлиникой» Управления делами Президента Российской Федерации по адресу: г. Москва, Романов пер., д.2/6, стр. 2. Реконструкция здания (в режиме реставрации с приспособлением к современному использованию)	
ГАП		Очкин Н.В.			18.01.16	Объект культурного наследия регионального значения «Здание, в котором в 1917-1920гг. размещался Наркомпрос, 1877-1965гг., архитектор Серебряков, А.Ф Мейнерт, 1929г. архитектор И.В. Гофман-Пыльнев			
Архитектор		Масленникова В.В.			18.01.16				
Специалист		Лопатина Д.А.			18.01.16		Стадия	Лист	Листов
Специалист		Белов Г.Г.			18.01.16		Ни	2	37
						План подвала (часть В) М 1:50	ООО "Новый город и Ко"		

Копировал


Формат А1х

Согласовано

Взам.инв.№

Подп. и дата

Инв.№ подл.

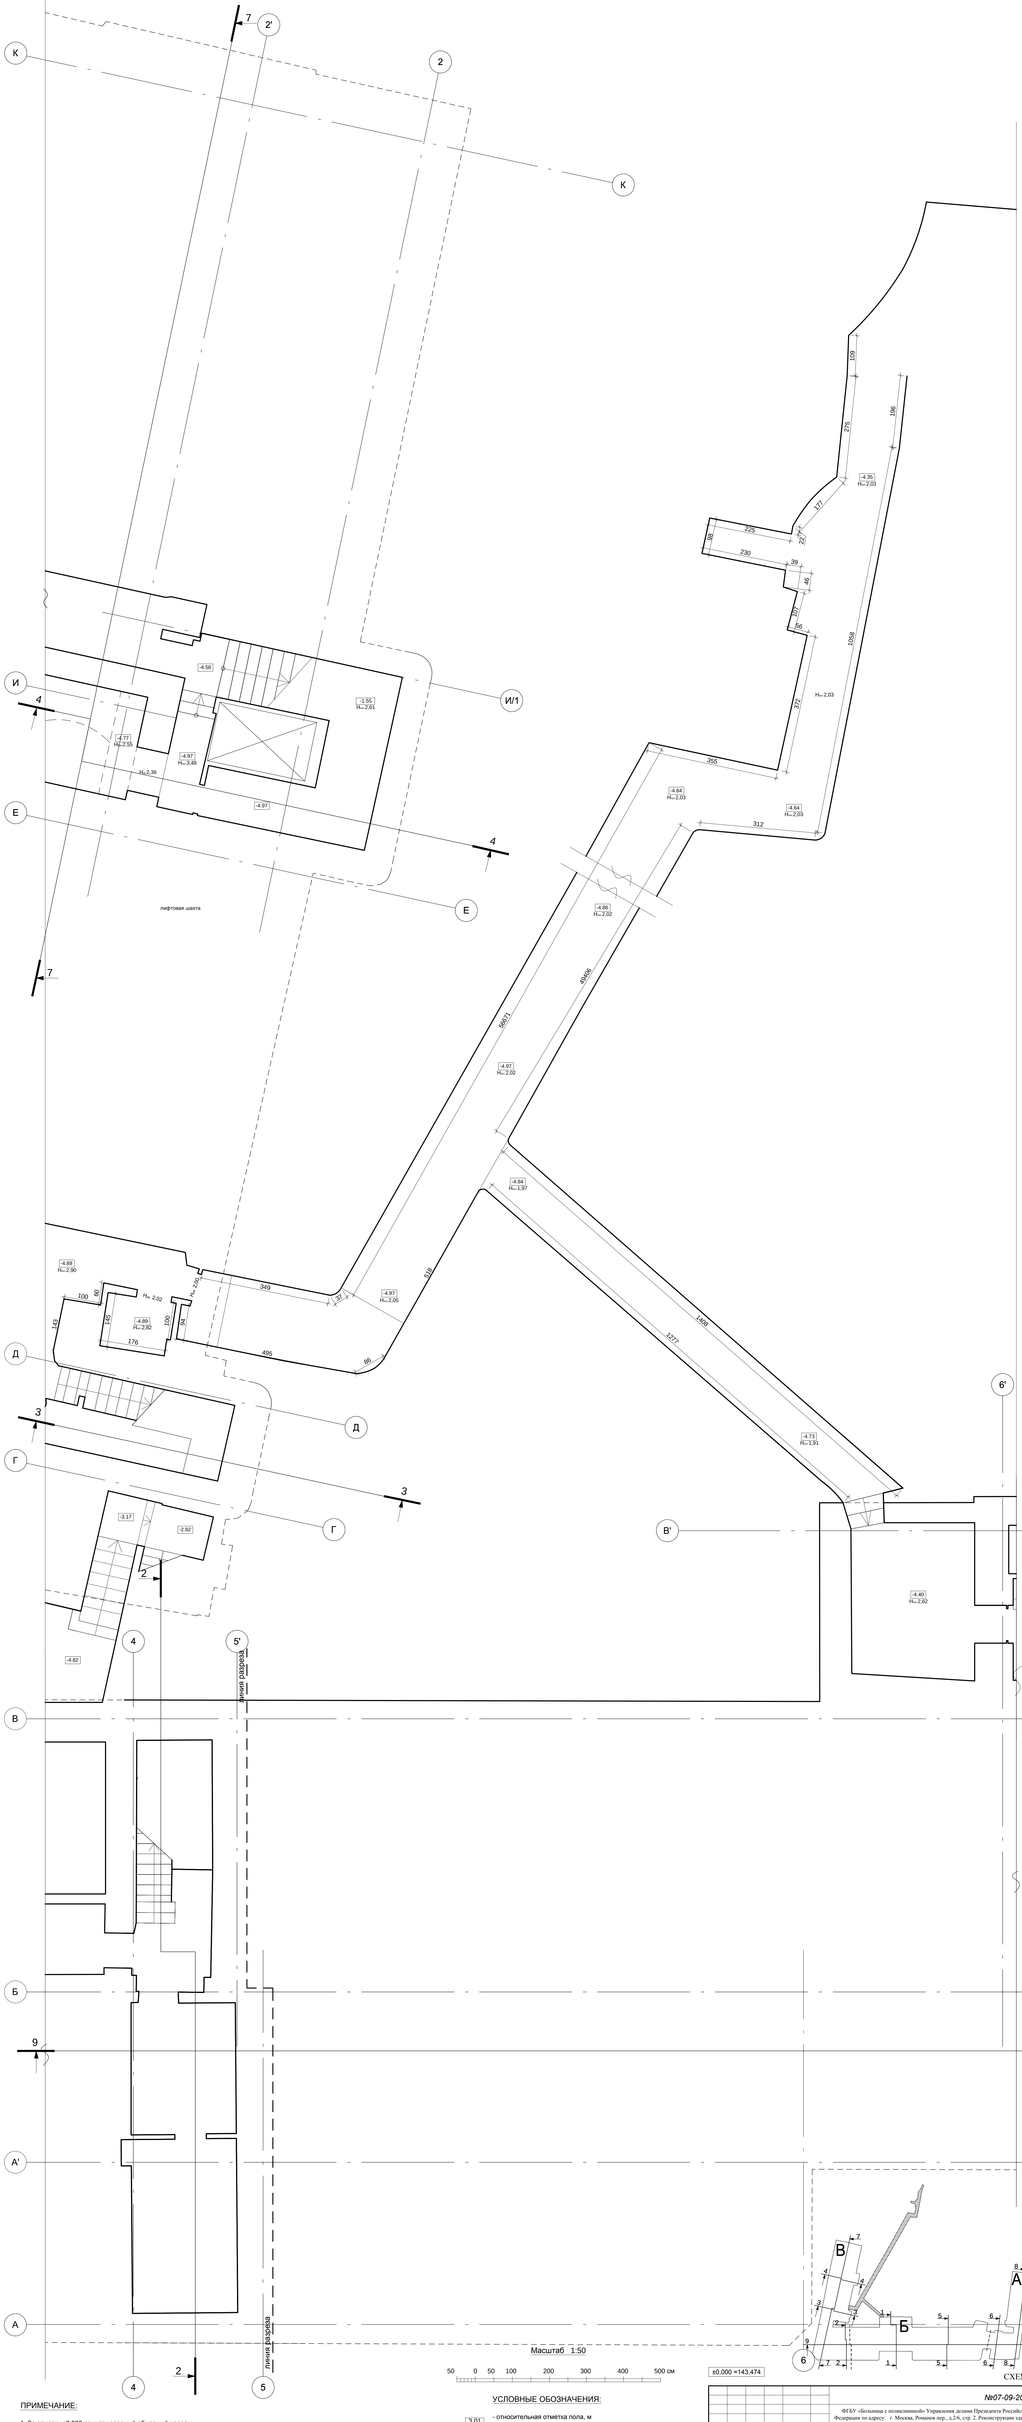

ПРИМЕЧАНИЕ:

1. За отметку ±0,000 принят условный обмерный уровень.
2. Обмеры выполнены в октябре 2015 года с помощью лазерного дальномера типа Leica DISTO.
3. Оси на обмерных чертежах даны условно, без привязки как между собой, так и к несущим конструкциям.
4. Инженерные коммуникации, такие как лифтовые шахты, вентиляционные короба, попавшие в сечения не обмерялись в рамках архитектурно-археологических обмеров, а даны в инженерных обследованиях.
5. Размеры даны в сантиметрах, высотные отметки даны - в метрах
6. Данный лист смотреть совместно с соседними листами данного этажа.

УСЛОВНЫЕ ОБОЗНАЧЕНИЯ:

3.01 - относительная отметка пола, м

Н пом 3,14 - высота помещения от у.ч.п до потолка, м

Н дв 2,08 - высота дверного проема от у.ч.п., м

— — — - перепад высот потолка от у.ч.п., м

0,20 / 2,17 - относительная отметка высот от у.ч.п. низа и верха проема, м

					№07-09-2015-ОЧ
Изм.	Кол.уч.	Лист	№док.	Подпись	Дата
ГАП		Очерий Н.В.			28.01.16
Архитектор		Масленникова А.А.			28.01.16
Специалист		Лопатин Д.А.			28.01.16
Специалист		Белов Г.С.			28.01.16

ФГБУ «Больница с поликлиникой» Управления делами Президента Российской Федерации по адресу: г. Москва, Романов пер., д.2/6, стр. 2. Реконструкция здания (в режиме реставрации с приспособлением к современному использованию)

Объект культурного наследия регионального значения «Здание Кремлевской больницы (в основе доходный дом Романова, 1911г., архитектор Н.В. Соколов; 1927г., архитектор Н.В. Гофман-Пассаж»

Стадия	Лист	Листов
НИ	3	37

Фрагмент подвала, переход из части "Б" в часть "В"
М 1:50

ООО "Новый город и Ко"

Копировал

Формат А1х

						№07-09-2015-ОЧ		
						ФГБУ «Больница с поликлиникой» Управления делами Президента Российской Федерации по адресу: г. Москва, Романов пер., д.2/6, стр. 2. Реконструкция здания (в режиме реставрации с приспособлением к современному использованию)		
Изм.	Кол.уч.	Лист	№док.	Подпись	Дата	Объект культурного наследия регионального значения «Объединенная усадьба XVII-XIX вв.: Романовых, Шереметевых, Хитрово, Дунаевых-Сарубиных, А.Ф.Мейендорф, 1929г. архитектор Н.В. Гофман-Пассинен»	Стадия	Лист	Листов
Гип		Очкурей Н.В.			28.01.16		РИ	4	37
Архитектор		Рассказовский			28.01.16				
Специалист		Лапатина Д.А.			28.01.16				
Специалист		Балай С.С.			28.01.16	План подвала (часть Б) М 1:50	ООО "Новый город и Ко"		

Копировал А3+

УСЛОВНЫЕ ОБОЗНАЧЕНИЯ:

3.01 - относительная отметка пола, м

Н пом 3,14 - высота помещения от у.ч.п до потолка, м

Н дв 2,08 - высота дверного проема от у.ч.п., м

— — — - перепад высот потолка от у.ч.п., м

0,20 / 2,17 - относительная отметка высот от у.ч.п. низа и верха проема, м

ПРИМЕЧАНИЕ:

1. За отметку ±0,000 принят условный обмерный уровень.
2. Обмеры выполнены в октябре 2015 года с помощью лазерного дальномера типа Leica DISTO.
3. Оси на обмерных чертежах даны условно, без привязки как между собой, так и к несущим конструкциям.
4. Инженерные коммуникации, такие как лифтовые шахты, вентиляционные короба, полавшие в сечения не обмерялись в рамках архитектурно-археологических обмеров, а даны в инженерных обследованиях.
5. Размеры даны в сантиметрах, высотные отметки даны - в метрах.
6. Данный лист смотреть совместно с соседними листами данного этажа.

Масштаб 1:50

50 0 50 100 200 300 400 500 см

линия разреза

дверной проем заложен

СХЕМА

±0,000 =143,474

Изм.	Кол.уч.	Лист	№док.	Подпись	Дата
ГАП		Сидоров Н.В.			28.01.16
Архитектор		Рассомахина К.В.			28.01.16
Специалист		Лопатина Д.А.			28.01.16
Специалист		Балов С.С.			28.01.16

№07-09-2015-ОЧ

ФГБУ «Больница с поликлиникой» Управления делами Президента Российской Федерации по адресу: г. Москва, Романов пер., д.2/6, стр. 2. Реконструкция здания (в режиме реставрации с приспособлением к современному использованию)

Объект культурного наследия регионального значения «Городская усадьба: главный дом, флигель, ворота» (Шереметевых, 1875-1902гг., архитектор Суворовский А.Ф-Майснер), 1929г. архитектор Н.В. Гарнаев-Пилаев»

Стадия	Лист	Листов
НИ	5	37

План подвала этажа (часть А)
М 1:50

ООО "Новый город и Ко"

Согласовано

Взам. инв. №

Подп. и дата


Инв. № подл.

Копировал

Формат А1х

Обмерочный план первого этажа КПП, М1:50


ВИД В (внутренний двор)

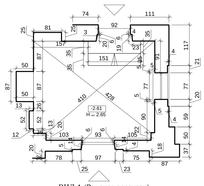


ВИД Б (внутренний проезд)

ВИД А (Романов переулок)


Вид А (Романов переулок), М1:50

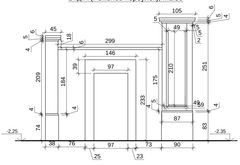

Вид Б (внутренний проезд), М1:50

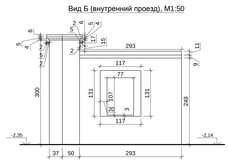

Вид В (внутренний двор), М1:50

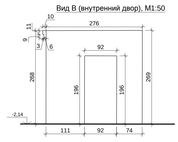

СХЕМА



УСЛОВНЫЕ ОБОЗНАЧЕНИЯ:

3.01 - относительная отметка пола, м

$H_{пом}$ 3,14 - высота помещения от у.ч.п.до потолка, м

$H_{пр}$ 2,08 - высота дверного проема от у.ч.п., м

— — — перепад высот потолка от у.ч.п., м

0,20 / 2,17 - относительная отметка высот от у.ч.п. низа и верха проема, м

ПРИМЕЧАНИЕ:

1. За отметку ±0,000 принят условный обмерный уровень.
2. Обмеры выполнены в октябре 2015 года с помощью лазерного дальномера типа Leica DISTO.
3. Оси на обмерных чертежах даны условно, без привязки как между собой, так и к несущим конструкциям.
4. Инженерные коммуникации, такие как лифтовые шахты, вентиляционные короба, попавшие в сечения не обмерялись в рамках архитектурно-археологических обмеров, а даны в инженерных обследованиях.
5. Размеры даны в сантиметрах, высотные отметки даны - в метрах
6. Данный лист смотреть совместно с соседними листами данного этажа.

Масштаб 1:50

50 0 50 100 200 300 400 500 см

±0,000 =143,474

						№07-09-2015-ОЧ	
ГАП		Смирнов Н.В.		28.01.16	ФГБУ «Больница с поликлиникой» Управления делами Президента Российской Федерации по адресу: г. Москва, Романов пер., д.2/6, стр. 2. Реконструкция здания (в режиме реставрации с приспособлением к современному использованию)		
Архитектор		Масленникова В.Ю.		28.01.16		Стадия	Лист	Листов
Специалист		Лопатина Д.А.		28.01.16	Объект культурного наследия регионального значения «Комплекс зданий Романовых-Юрьевых-Шуйских-Шереметевых, XVI-1903г., архитектор Серебряков, А-Ф Мейснер, 1929г. архитектор И.В. Гофман-Пыльцин	НИ	6	37
Специалист		Белов Г.Г.		28.01.16	План первого этажа (часть В) М 1:50	ООО "Новый город и Ко"		

Копировал


Формат А1х

Согласовано


Взам.инв.№


Подп. и дата

Инв.№ подл.

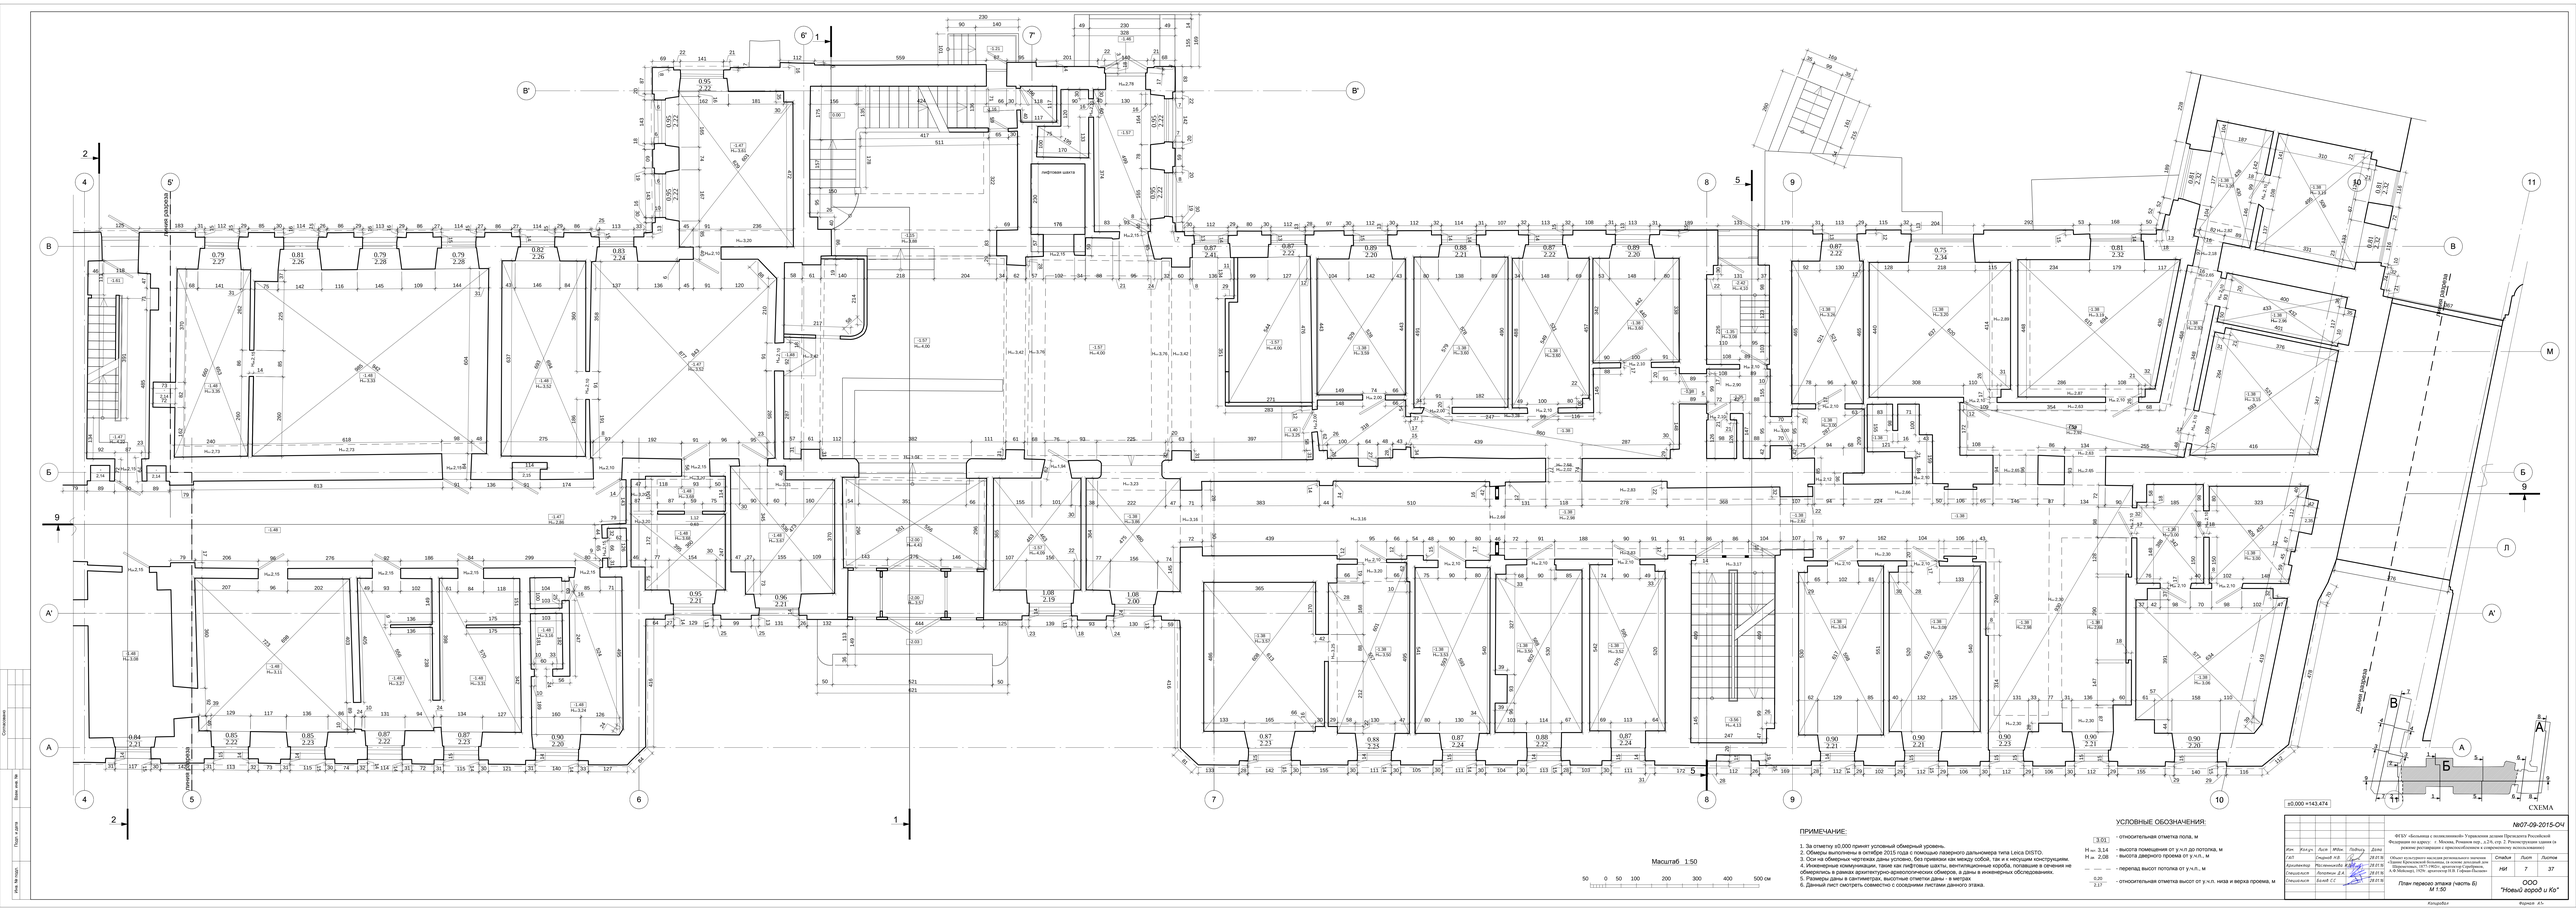
Улица Радужная
Линия разреза
лифтовая шахта
ПРИМЕЧАНИЕ:
1. За отметку ±0,000 принят условный обмерный уровень.
2. Обмеры выполнены в октябре 2015 года с помощью лазерного дальномера типа Leica DISTO.
3. Оси на обмерных чертежах даны условно, без привязки как между собой, так и к несущим конструкциям.
4. Инженерные коммуникации, такие как лифтовые шахты, вентиляционные короба, попавшие в сечения не обмерялись в рамках архитектурно-археологических обмеров, а даны в инженерных обследованиях.
5. Размеры даны в сантиметрах, высотные отметки даны - в метрах.
6. Данный лист смотреть совместно с соседними листами данного этажа.
Масштаб 1:50
0 50 100 200 300 400 500 см
УСЛОВНЫЕ ОБОЗНАЧЕНИЯ:
3,01 - относительная отметка пола, м
H пом 3,14 - высота помещения от у.п.п до потолка, м
H дв 2,08 - высота дверного проема от у.п.п., м
- перепад высот потолка от у.п.п., м
0,20 / 2,11 - относительная отметка высот от у.п.п. ниш и верха проема, м
±0,000 =143,474
№07-09-2015-ОЧ
ФГБУ «Больница с поликлиникой» Управления делами Президента Российской Федерации по адресу: г. Москва, Романов пер., д.2/6, стр. 2. Приспособление здания (в режиме реставрации с приспособлением) и капитальный ремонт
Объект культурного наследия регионального значения «Городская усадьба Н.А. Романова» (Романов пер., 2/6; Вознесенская, 2/17; Романов пер., 4; Романов пер., 6; Моховая, 19/2)
Стадия Лист Листов
РИ 7 37
План первого этажа (часть 6) М 1:50
ООО "Новый дорой и Ко"
Изм. Кол.уч. Лист №док Подпись Дата
ГАП Очирой Н.В. 28.01.16
Архитектор Ростовский Ф.Ф. 28.01.16
Специалист Литягина Д.А. 28.01.16
Специалист Белай С.С. 28.01.16
Согласовано
Взам. инв. №
Подп. и дата
Инв. № подл.
Копировал А3+

Обмерочный план подземного этажа ротонды, М 1:50

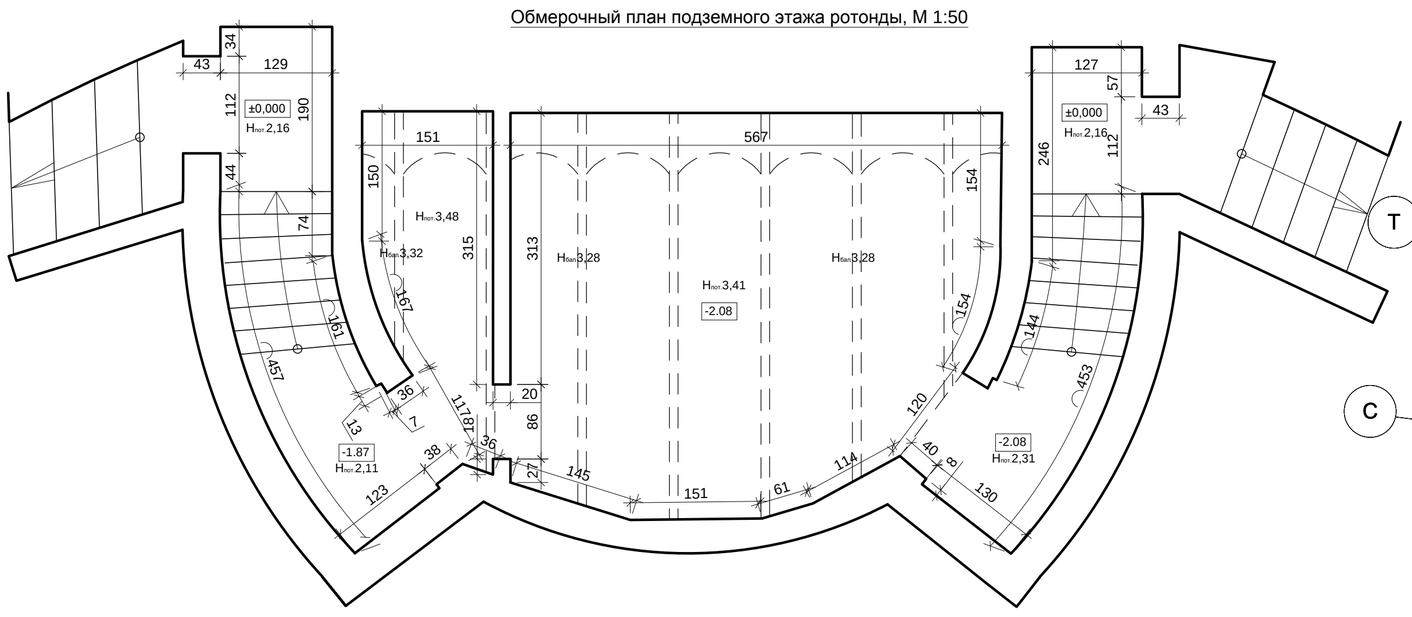

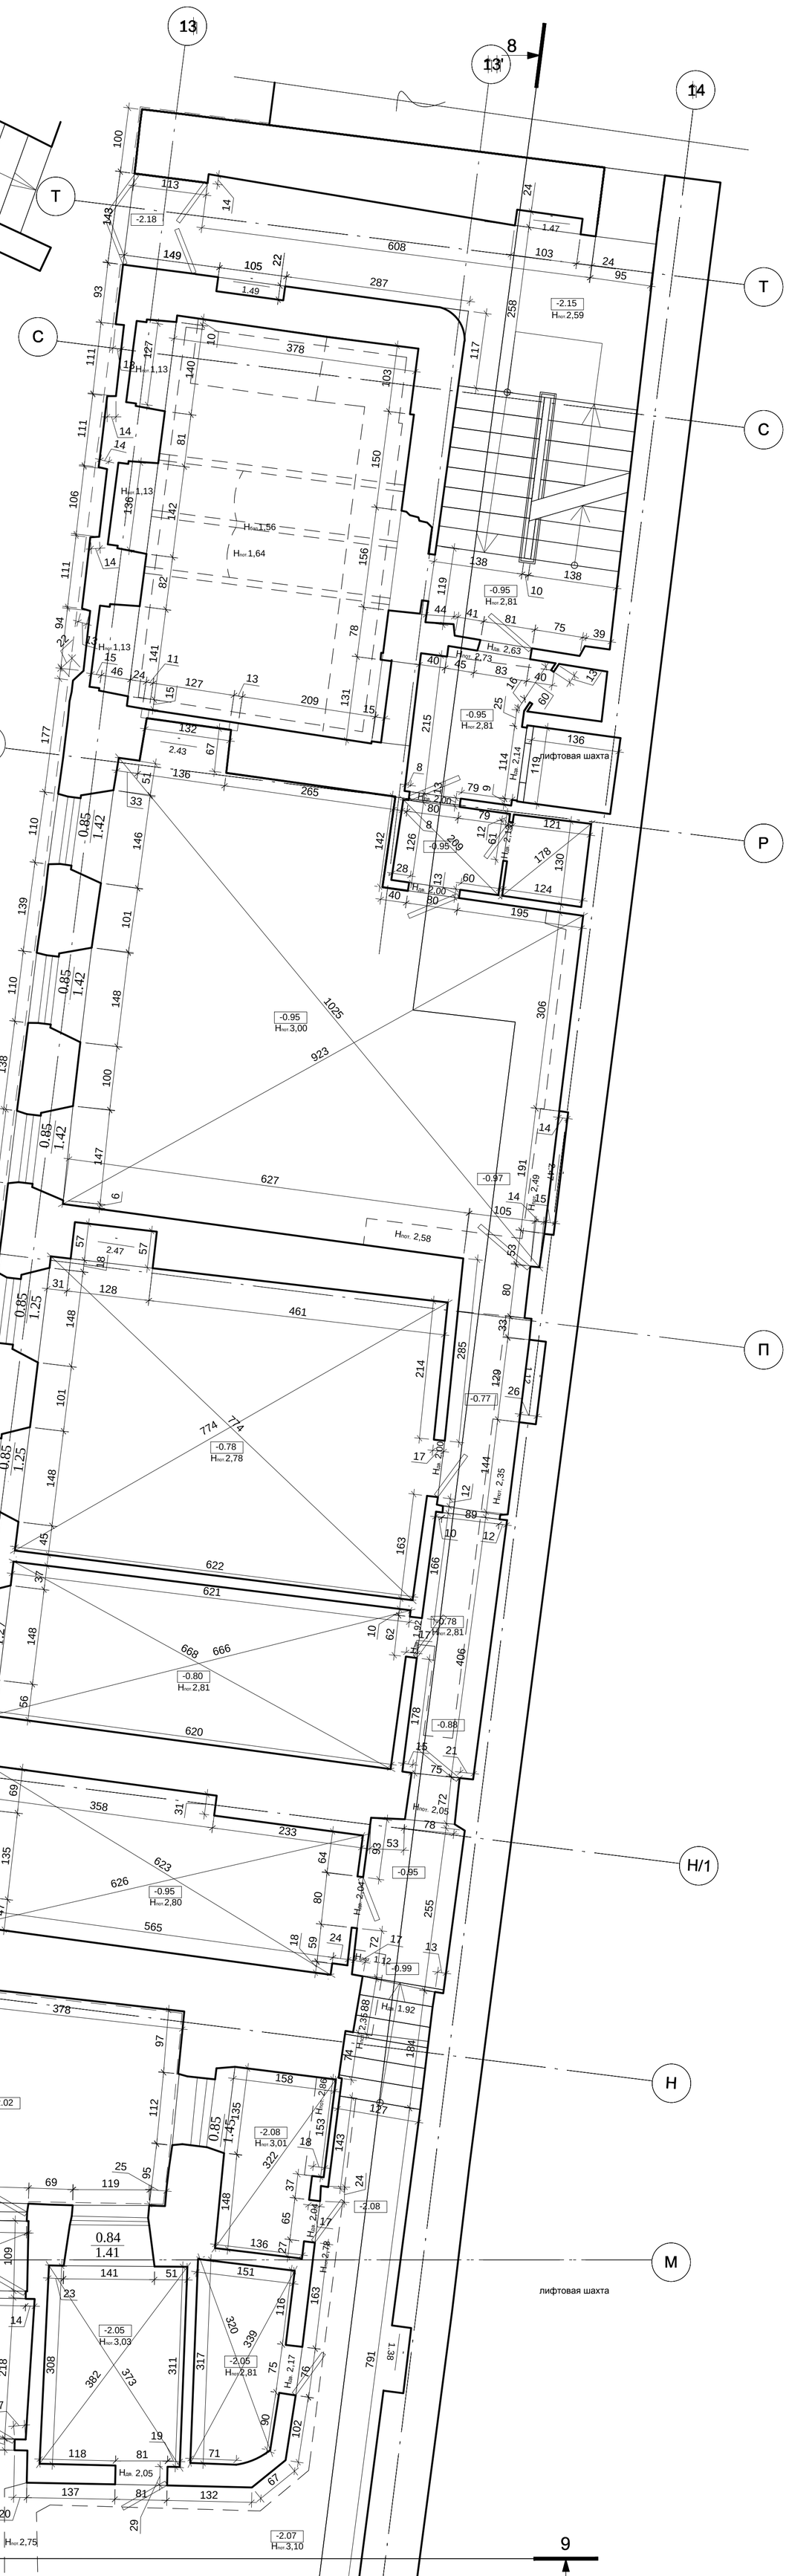

УСЛОВНЫЕ ОБОЗНАЧЕНИЯ:

3.01	- относительная отметка пола, м
Н пот. 3,14	- высота помещения от у.ч.п до потолка, м
Н дв. 2,08	- высота дверного проема от у.ч.п., м
— — —	- перепад высот потолка от у.ч.п., м
0,20 / 2,17	- относительная отметка высот от у.ч.п. низа и верха проема, м

ПРИМЕЧАНИЕ:

1. За отметку ±0,000 принят условный обмерный уровень.
2. Обмеры выполнены в октябре 2015 года с помощью лазерного дальномера типа Leica DISTO.
3. Оси на обмерных чертежах даны условно, без привязки как между собой, так и к несущим конструкциям.
4. Инженерные коммуникации, такие как лифтовые шахты, вентиляционные короба, попавшие в сечения не обмерялись в рамках архитектурно-археологических обмеров, а даны в инженерных обследованиях.
5. Размеры даны в сантиметрах, высотные отметки даны - в метрах
6. Данный лист смотреть совместно с соседними листами данного этажа.

Масштаб 1:50

50 0 50 100 200 300 400 500 см

±0,000 =143,474

СХЕМА

Изм.	Кол.уч.	Лист	№док.	Подпись	Дата	№07-09-2015-ОЧ		
ГАП		Смирнов	Н.В.		28.01.16	ФГБУ «Больница с поликлиникой» Управления делами Президента Российской Федерации по адресу: г. Москва, Романов пер., д.2/6, стр. 2. Реконструкции здания (в режиме реставрации с приспособлением к современному использованию)		
Архитектор		Масленникова	И.В.		28.01.16	Объект культурного наследия регионального значения «Здание Кремлевской больницы, (в основе доходный дом Шереметевых, 1877-1902гг, архитектор Серебряков, А.Ф.Мейснер), 1929г. архитектор Н.В. Гофман-Пылаев»	Стадия: НИ	Лист: 8 / Листов: 37
Специалист		Лопаткин	Д.А.		28.01.16			
Специалист		Балов	С.С		28.01.16	План первого этажа (часть А) М 1:50	ООО "Новый город и Ко"	

Согласовано


Взам. инв. №

Подп. и дата

Инв. № подл.

Копировал

Формат А1*



Согласовано

Взам. инв. №

Подп. и дата

Инв. № подл.

УСЛОВНЫЕ ОБОЗНАЧЕНИЯ:

- 3.01 - относительная отметка пола, м
- Н пот. 3,14 - высота помещения от у.ч.п до потолка, м
- Н дв. 2,08 - высота дверного проема от у.ч.п., м
- — — — - перепад высот потолка от у.ч.п., м
- 0,20 / 2,17 - относительная отметка высот от у.ч.п. низа и верха проема, м


ПРИМЕЧАНИЕ:

1. За отметку ±0,000 принят условный обмерный уровень.
2. Обмеры выполнены в октябре 2015 года с помощью лазерного дальномера типа Leica DISTO.
3. Оси на обмерных чертежах даны условно, без привязки как между собой, так и к несущим конструкциям.
4. Инженерные коммуникации, такие как лифтовые шахты, вентиляционные короба, попавшие в сечения не обмерялись в рамках архитектурно-археологических обмеров, а даны в инженерных обследованиях.
5. Размеры даны в сантиметрах, высотные отметки даны - в метрах
6. Данный лист смотреть совместно с соседними листами данного этажа.

Масштаб 1:50

50 0 50 100 200 300 400 500 см

±0,000 =143,474

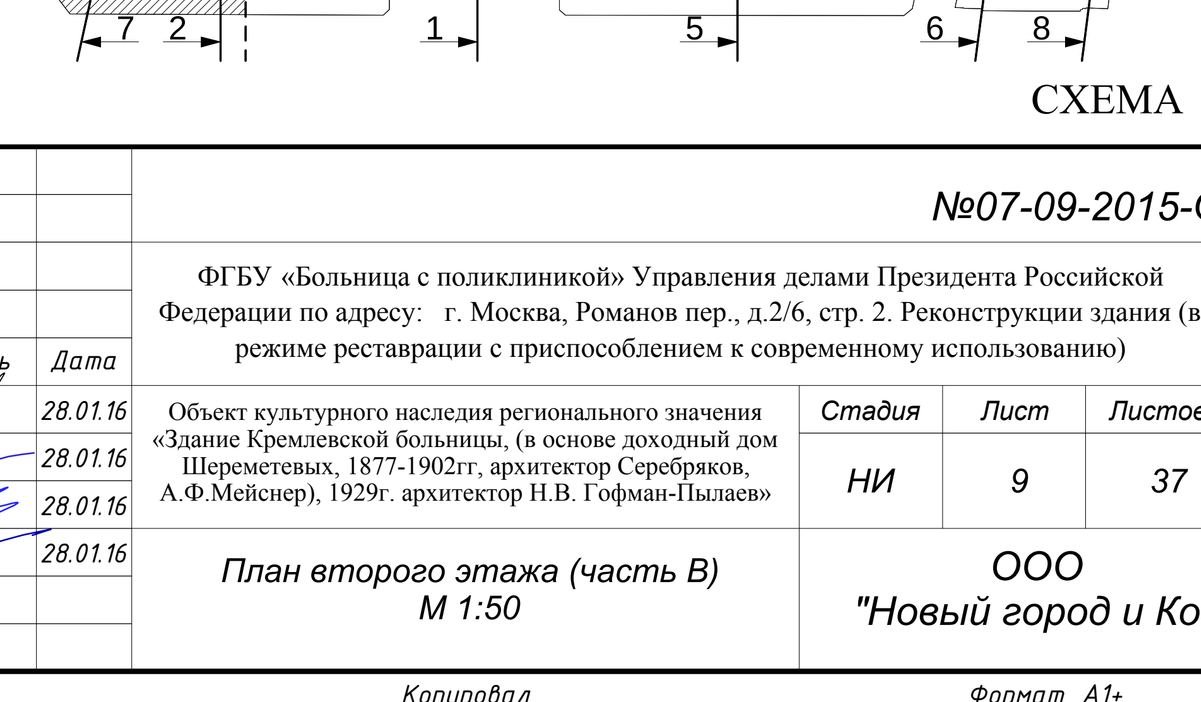

СХЕМА

Изм.	Кол.уч.	Лист	№док.	Подпись	Дата	
ГАП		Смирнов Н.В.			28.01.16	
Архитектор		Масленникова И.В.			28.01.16	
Специалист		Лопаткин Д.А.			28.01.16	
Специалист		Балов С.С			28.01.16	

№07-09-2015-ОЧ

ФГБУ «Больница с поликлиникой» Управления делами Президента Российской Федерации по адресу: г. Москва, Романов пер., д.2/6, стр. 2. Реконструкции здания (в режиме реставрации с приспособлением к современному использованию)

Объект культурного наследия регионального значения «Здание Кремлевской больницы, (в основе доходный дом Шереметевых, 1877-1902гг, архитектор Серебряков, А.Ф.Мейснер), 1929г. архитектор Н.В. Гофман-Пылаев»

Стадия	Лист	Листов
НИ	9	37

План второго этажа (часть В)
М 1:50

ООО "Новый город и Ко"

Копировал

Формат А1+

ПРИМЕЧАНИЕ:

1. За отметку ±0,000 принят условный обмерный уровень.
2. Обмеры выполнены в октябре 2015 года с помощью лазерного дальномера типа Leica DISTO.
3. Оси на обмерных чертежах даны условно, без привязки как между собой, так и к несущим конструкциям.
4. Инженерные коммуникации, такие как лифтовые шахты, вентиляционные короба, попавшие в сечения не обмерялись в рамках архитектурно-археологических обмеров, в данных в инженерных обследованиях.
5. Размеры даны в сантиметрах, высотные отметки даны - в метрах.
6. Данный лист смотреть совместно с соседними листами данного этажа.

УСЛОВНЫЕ ОБОЗНАЧЕНИЯ:

- 3.01 - относительная отметка пола, м
- H пом. 3,14 / H дв. 2,08 - высота помещения от у.ч.п до потолка, м / высота дверного проема от у.ч.п., м
- — — — - переход высот потолка от у.ч.п., м
- 0,20 / 2,11 - относительная отметка высот от у.ч.п. ниш и верха проема, м

Масштаб 1:50

50 0 50 100 200 300 400 500 см

СХЕМА

±0,000 =143,474

№07-09-2015-ОЧ

ФГБУ «Больница с поликлиникой» Управления делами Президента Российской Федерации по адресу: г. Москва, Романов пер., д.2/6, стр. 2. Реконструкция здания (в режиме реставрации с приспособлением к современному использованию)

Изм.	Кол.уч.	Лист	№док.	Подпись	Дата
ГАП	Смирнов Н.В				28.01.16
Архитектор	Рассыпнов В.В				28.01.16
Специалист	Логинова Д.А				28.01.16
Специалист	Белей С.С				28.01.16

Объект культурного наследия регионального значения «Больница с поликлиникой» (1911-1913), архитектор Н.Н. Клейн, (Надстройка, 1972-1982гг., архитектор Н.В. Сафонов-Пилипко, А.Ф.Майоров), ГКОН архитектор Н.В. Сафонов-Пилипко

План второго этажа (часть 6)
М 1:50

Стадия	Лист	Листов
РИ	10	37

ООО "Новый город и Ко"

Копировал

Формат А1х

УСЛОВНЫЕ ОБОЗНАЧЕНИЯ:

3.01	- относительная отметка пола, м
Н пот. 3,14	- высота помещения от у.ч.п до потолка, м
Н дв. 2,08	- высота дверного проема от у.ч.п., м
— — —	- перепад высот потолка от у.ч.п., м
0,20 / 2,17	- относительная отметка высот от у.ч.п. низа и верха проема, м


ПРИМЕЧАНИЕ:


1. За отметку ±0,000 принят условный обмерный уровень.
2. Обмеры выполнены в октябре 2015 года с помощью лазерного дальномера типа Leica DISTO.
3. Оси на обмерных чертежах даны условно, без привязки как между собой, так и к несущим конструкциям.
4. Инженерные коммуникации, такие как лифтовые шахты, вентиляционные короба, попавшие в сечения не обмерялись в рамках архитектурно-археологических обмеров, а даны в инженерных обследованиях.
5. Размеры даны в сантиметрах, высотные отметки даны - в метрах
6. Данный лист смотреть совместно с соседними листами данного этажа.


Масштаб 1:50

50 0 50 100 200 300 400 500 см

Фрагмент плана помещения в осях 11 и Б-М между частями Б и А , М 1:50

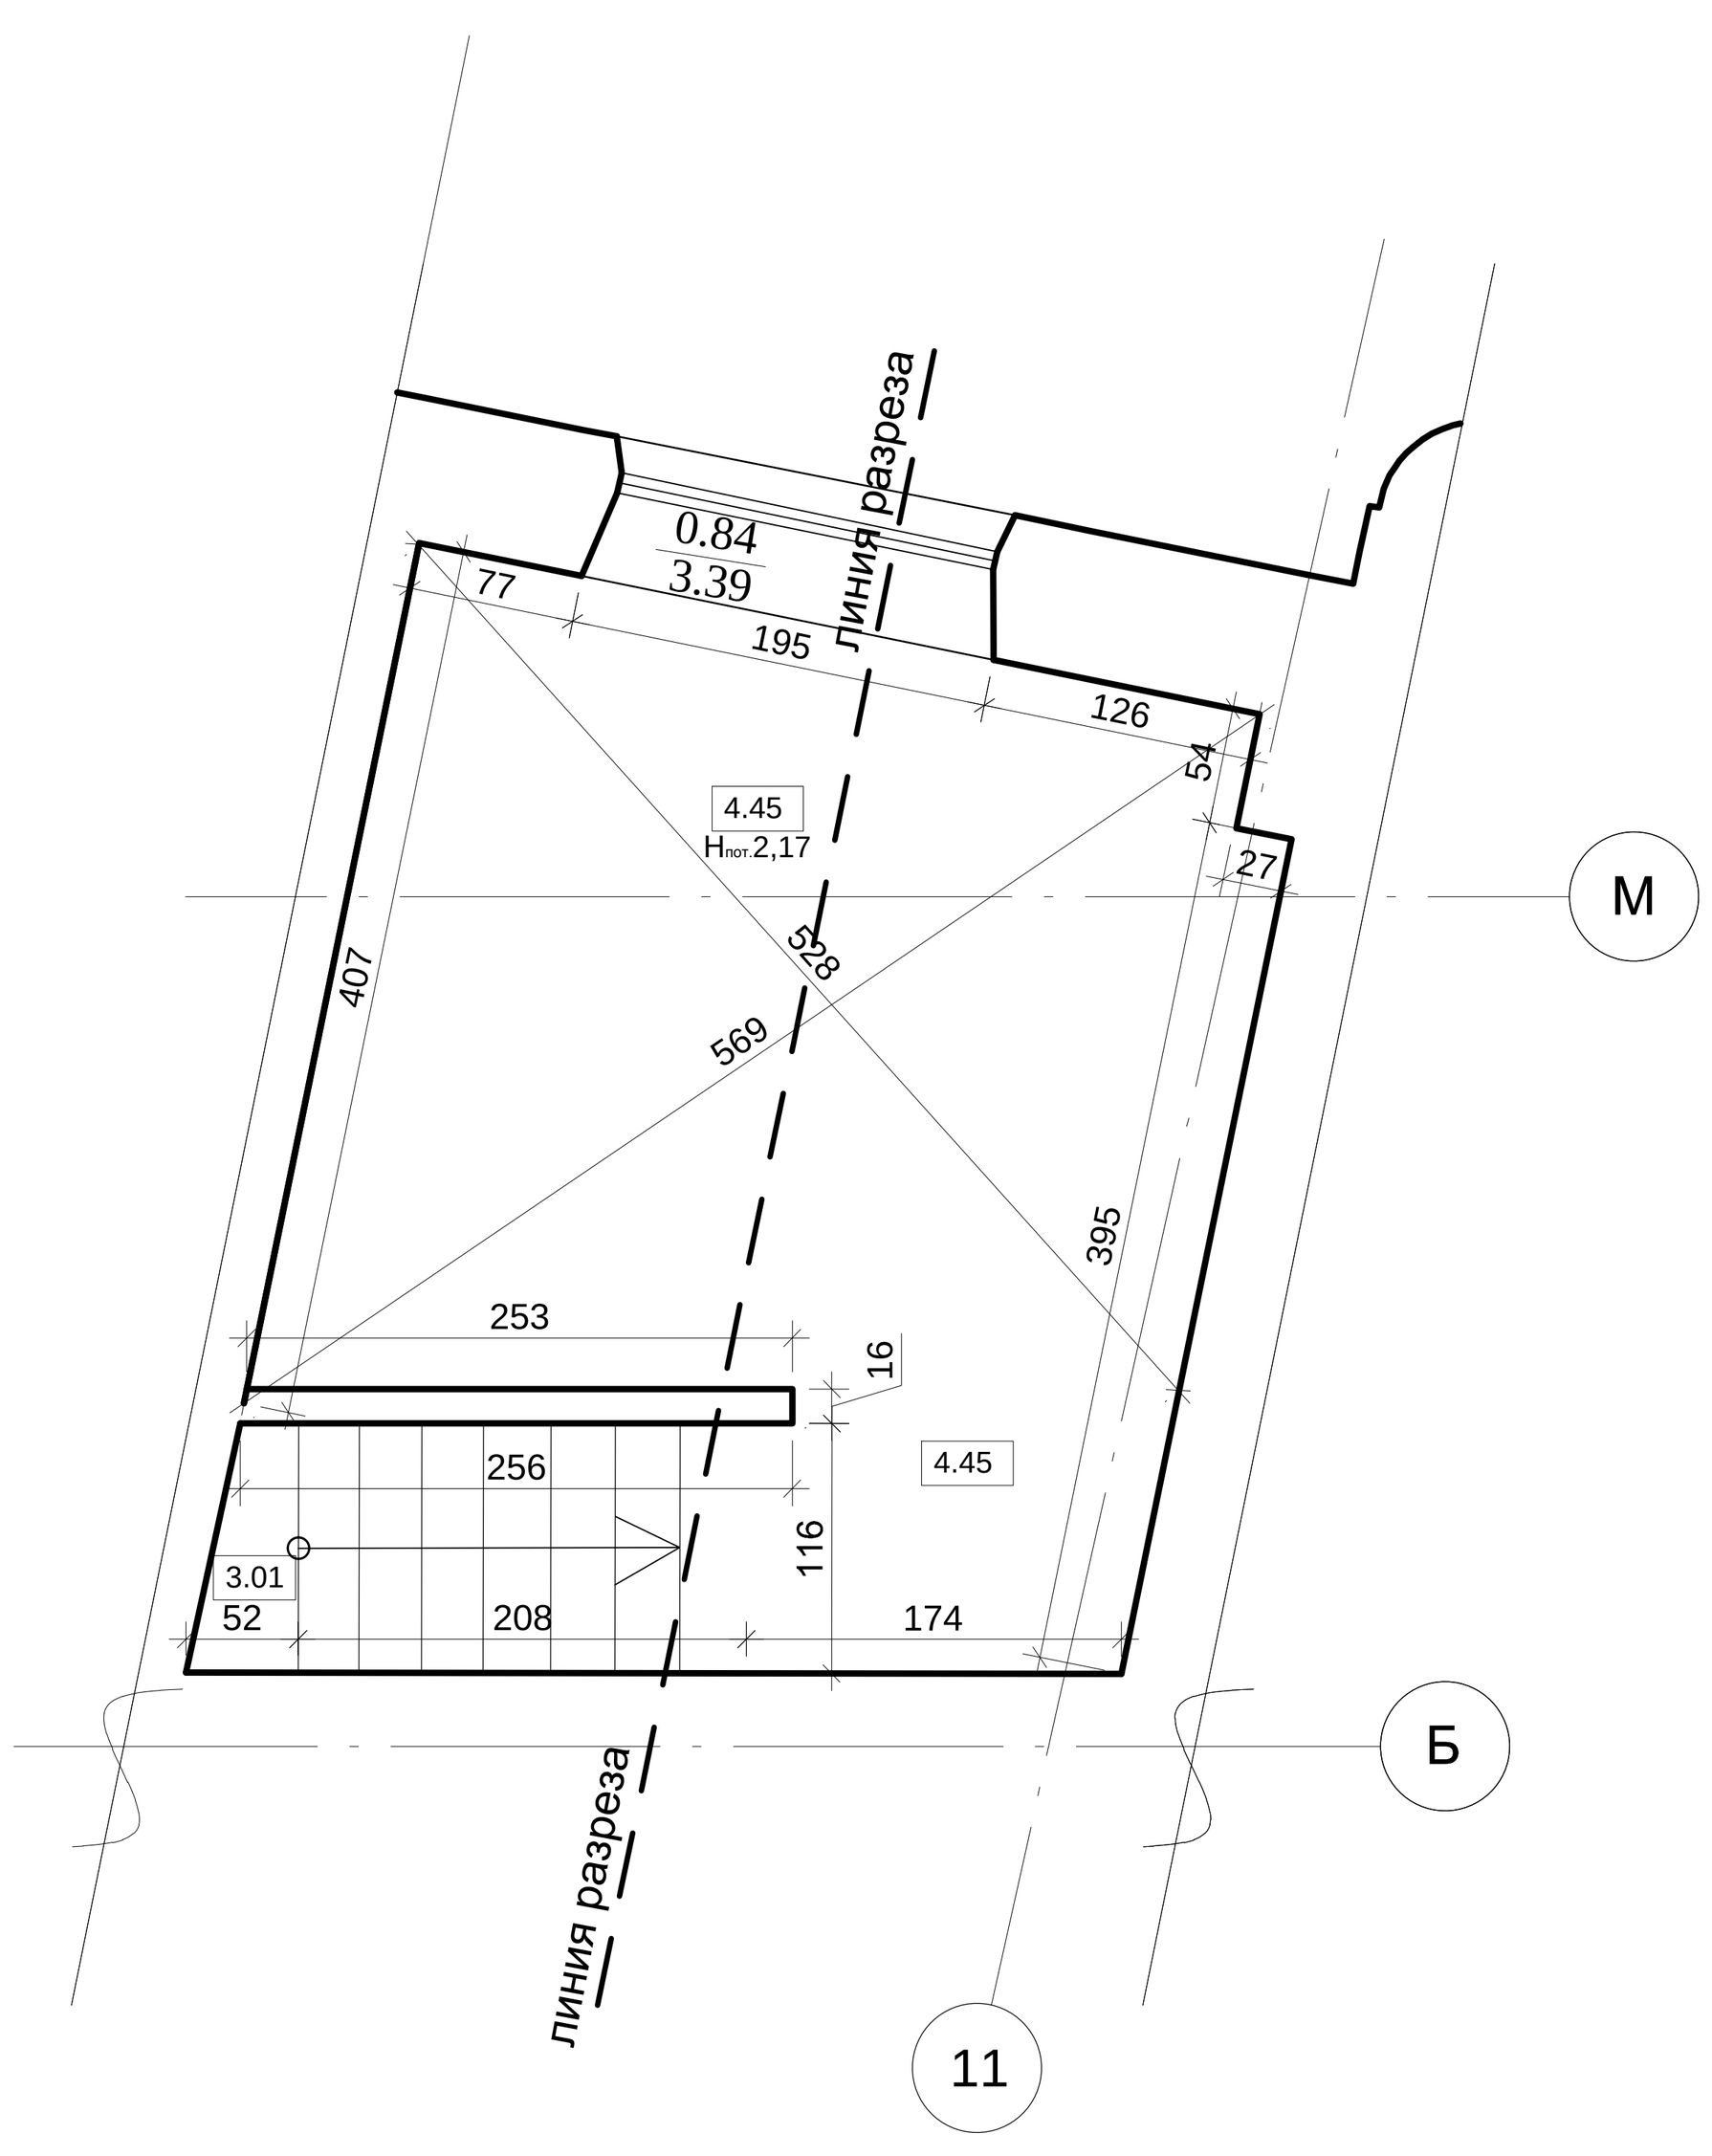

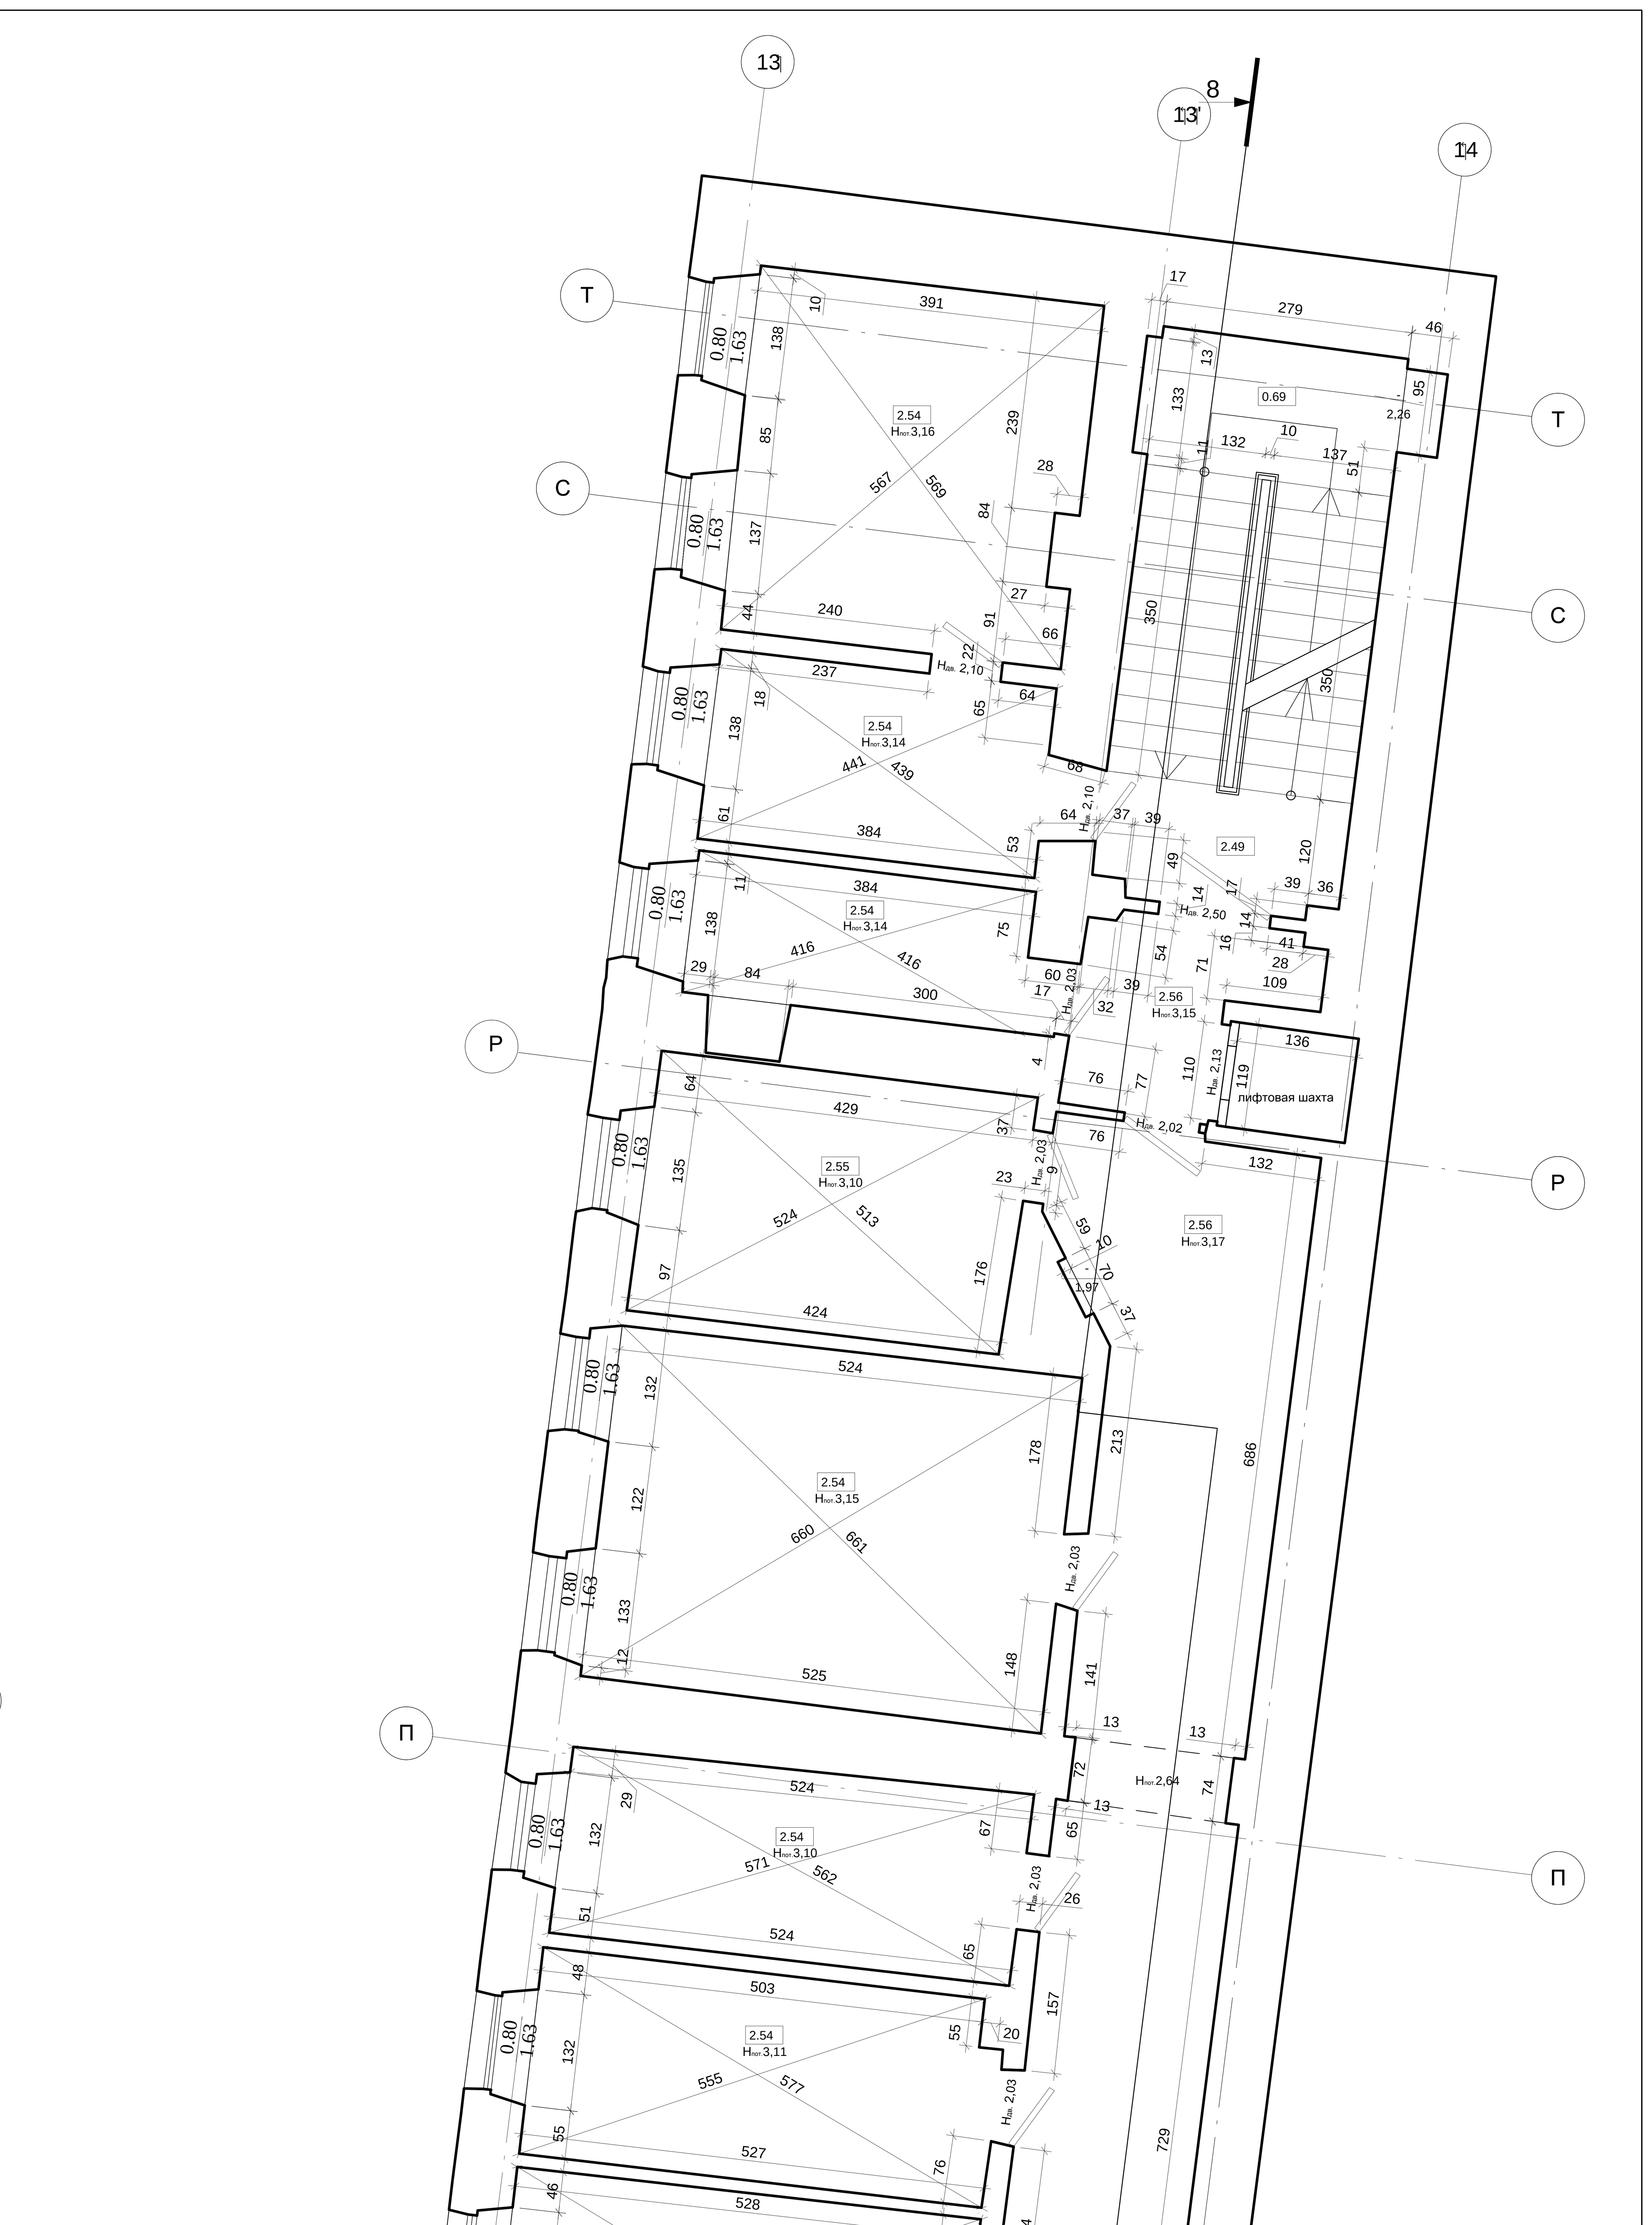

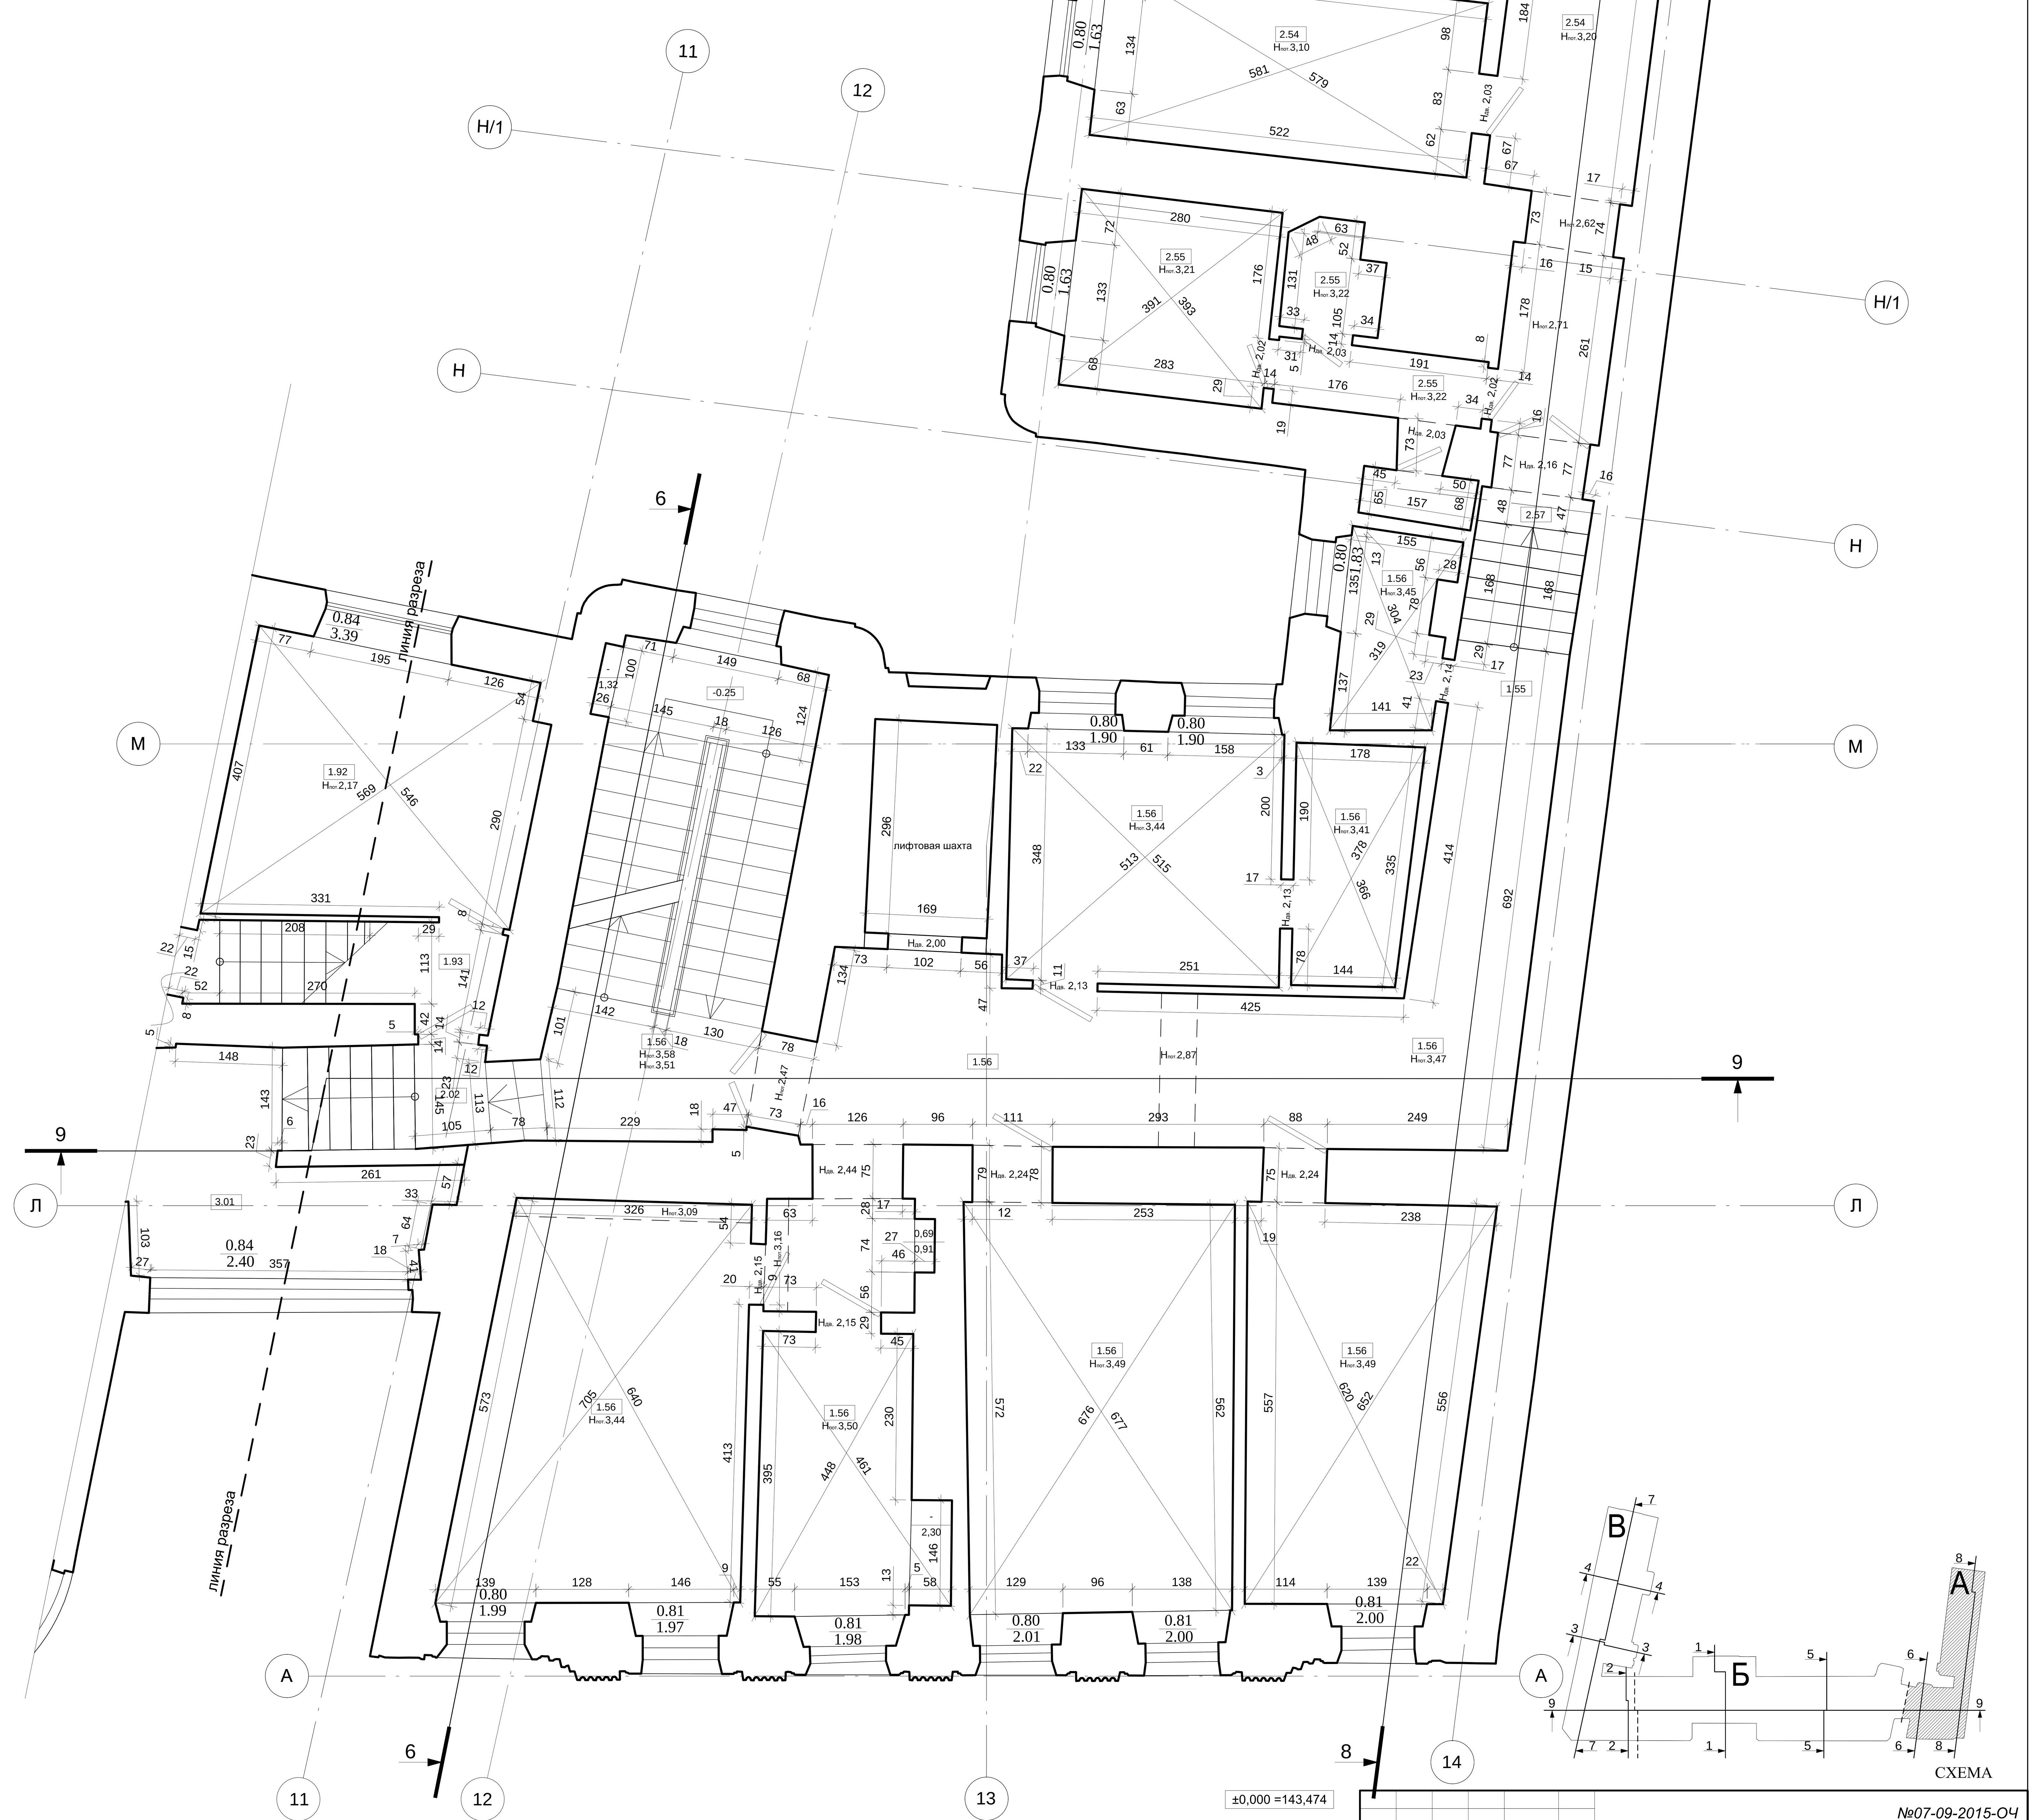

СХЕМА

Изм.	Кол.уч.	Лист	№док.	Подпись	Дата
ГАП		Смирнов Н.В.			28.01.16
Архитектор		Масленникова И.В.			28.01.16
Специалист		Лопаткин Д.А.			28.01.16
Специалист		Балов С.С			28.01.16

№07-09-2015-ОЧ

ФГБУ «Больница с поликлиникой» Управления делами Президента Российской Федерации по адресу: г. Москва, Романов пер., д.2/6, стр. 2. Реконструкции здания (в режиме реставрации с приспособлением к современному использованию)

Объект культурного наследия регионального значения «Здание Кремлевской больницы, (в основе доходный дом Шереметевых, 1877-1902гг, архитектор Серебряков, А.Ф.Мейснер), 1929г. архитектор Н.В. Гофман-Пылаев»


Стадия	Лист	Листов
НИ	11	37

План второго этажа (часть А) М 1:50

ООО "Новый город и Ко"

Копировал Формат А1+

Согласовано | Взам. инв. № | Подп. и дата | Инв. № подл.

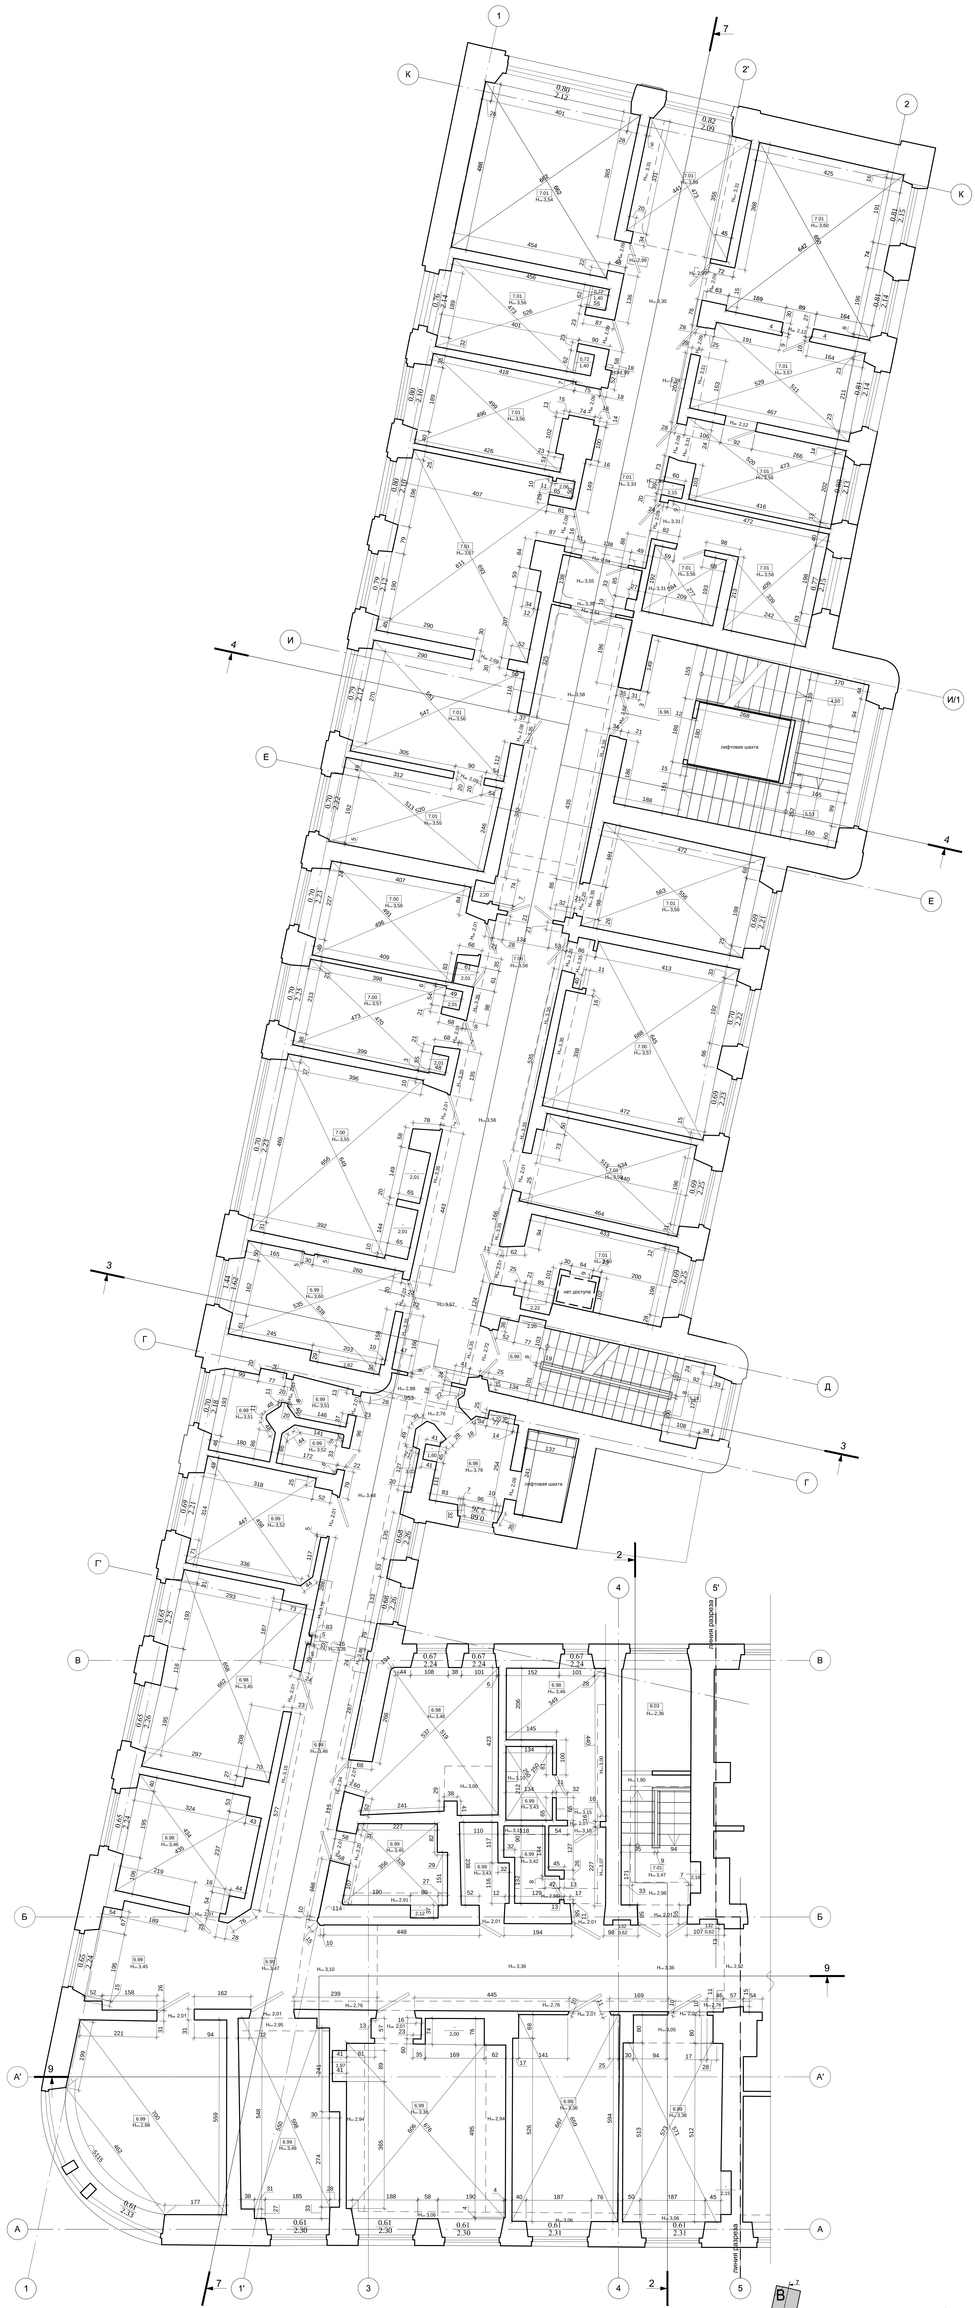

УСЛОВНЫЕ ОБОЗНАЧЕНИЯ:

3.01 - относительная отметка пола, м

$H_{пом}$ 3,14 - высота помещения от у.ч.п до потолка, м

$H_{пр}$ 2,08 - высота дверного проема от у.ч.п., м

— — — - перепад высот потолка от у.ч.п., м


0,20 / 2,17 - относительная отметка высот от у.ч.п. низа и верха проема, м

ПРИМЕЧАНИЕ:

1. За отметку ±0.000 принят условный обмерный уровень.
2. Обмеры выполнены в октябре 2015 года с помощью лазерного дальномера типа Leica DISTO.
3. Оси на обмерных чертежах даны условно, без привязки как между собой, так и к несущим конструкциям.
4. Инженерные коммуникации, такие как лифтовые шахты, вентиляционные короба, попавшие в сечения не обмерялись в рамках архитектурно-археологических обмеров, а даны в инженерных обследованиях.
5. Размеры даны в сантиметрах, высотные отметки даны - в метрах
6. Данный лист смотреть совместно с соседними листами данного этажа.

Масштаб 1:50

50 0 50 100 200 300 400 500 см

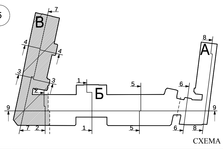

СХЕМА

±0,000 =143,474

№07-09-2015-ОЧ

ФГБУ «Больница с поликлиникой» Управления делами Президента Российской Федерации по адресу: г. Москва, Романов пер., д.2/6, стр. 2. Реконструкция здания (в режиме реставрации с приспособлением к современному использованию)

ГАП	Смирнов А.В.	28.01.16	Стадия	Лист	Листов
Архитектор	Масленников Ф.А.	28.01.16			
Специалист	Лопатина Д.А.	28.01.16	Объект культурного наследия регионального значения «Комплекс зданий Романова подворья» (палаты Шереметевых, 1677-1903гг., архитектор Серебряков, А.Ф.Мейерер), 1929г. архитектор И.В. Гофман-Пылаев		
Специалист	Белов Г.С.	28.01.16		НИ	12	37
			План третьего этажа (часть В) М 1:50	ООО "Новый город и Ко"	

Копировал


Формат А1х

Согласовано

Взам. инв. №

Подп. и дата

Инв. № подл.

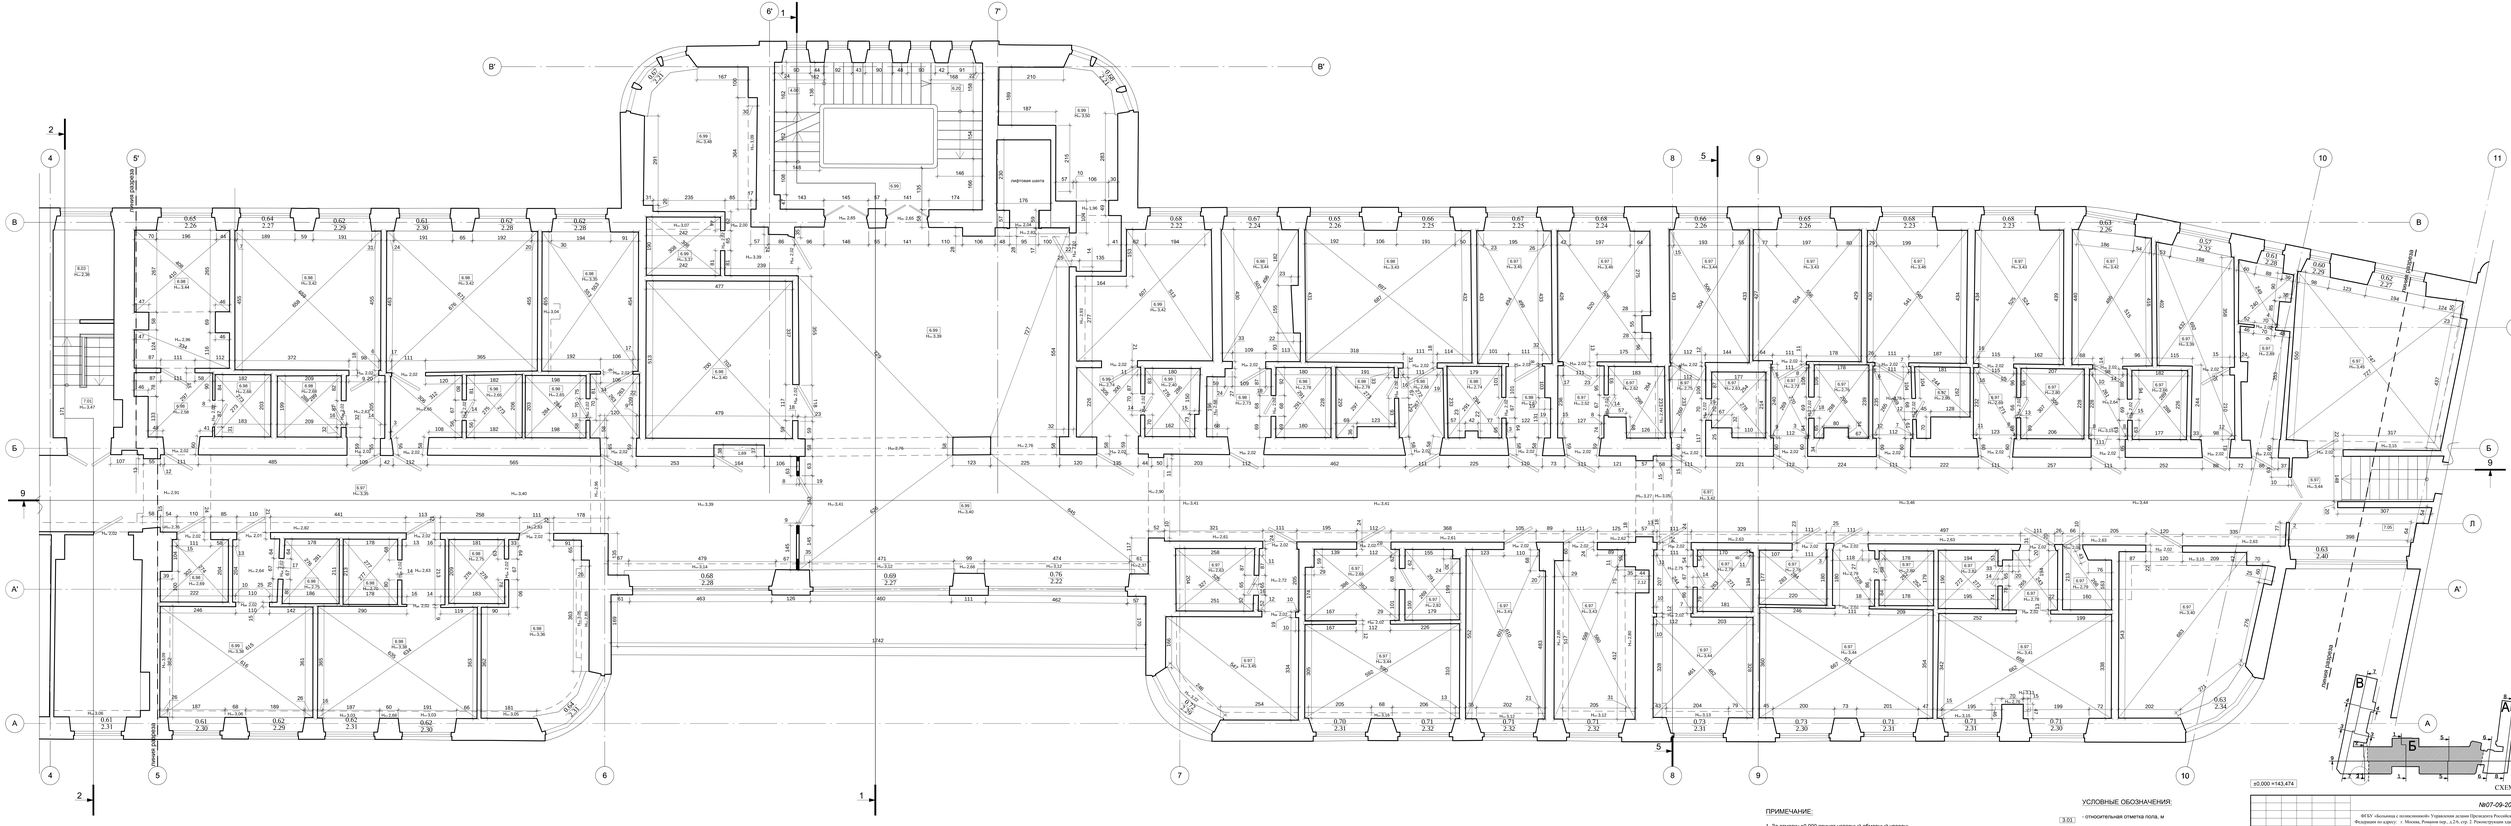

ПРИМЕЧАНИЕ:

1. За отметку ±0,000 принят условный обмерный уровень.
2. Обмеры выполнены в октябре 2015 года с помощью лазерного дальномера типа Leica DISTO.
3. Оси на обмерных чертежах даны условно, без привязки как между собой, так и к несущим конструкциям.
4. Инженерные коммуникации, такие как лифтовые шахты, вентиляционные короба, попавшие в сечения не обмерялись в рамках архитектурно-археологических обмеров, а даны в инженерных обследованиях.
5. Размеры даны в сантиметрах, высотные отметки даны - в метрах.
6. Данный лист смотреть совместно с соседними листами данного этажа.

Масштаб 1:50

50 0 50 100 200 300 400 500 см

УСЛОВНЫЕ ОБОЗНАЧЕНИЯ:

3,01 - относительная отметка пола, м

H пом 3,14 - высота помещения от у.н.п до потолка, м

H пр 2,08 - высота дверного проема от у.н.п., м

— — — - перепад высот потолка от у.н.п., м

0,20 / 2,11 - относительная отметка высот от у.н.п. ниш и верха проема, м

±0,000 =143,474

СХЕМА

Изм.	Кол.уч.	Лист	№док.	Подпись	Дата
ГАП	Очирой Н.Л.				28.01.16
Архитектор	Рассомахина Ю.В.				28.01.16
Специалист	Лопатина Д.А.				28.01.16
Специалист	Балай С.С.				28.01.16

№07-09-2015-ОЧ

ФГБУ «Больница с поликлиникой» Управления делами Президента Российской Федерации по адресу: г. Москва, Романов пер., д.2/6, стр. 2. Реконструкция здания (в режиме реставрации с приспособлением к современному использованию)

Объект культурного наследия регионального значения «Городская усадьба: Дом, в котором в 1812 г. жил Наполеон», XIX-1912гг., архитектор Серебряков А.Ф.Майоров), 1929г. архитектор Н.В. Гофман-Пассинен

Стадия: Р

Лист: 13

Листов: 37

ООО «Новый город и Ко»

План третьего этажа (часть 6) М 1:50

Формат А1х

Согласовано

Взам. инв. №

Подп. и дата

Инв. № подл.

УСЛОВНЫЕ ОБОЗНАЧЕНИЯ:


- 3.01 - относительная отметка пола, м
- Н пот. 3,14 - высота помещения от у.ч.п до потолка, м
- Н дв. 2,08 - высота дверного проема от у.ч.п., м
- — — — - перепад высот потолка от у.ч.п., м
- 0,20 / 2,17 - относительная отметка высот от у.ч.п. низа и верха проема, м

ПРИМЕЧАНИЕ:

1. За отметку ±0,000 принят условный обмерный уровень.
2. Обмеры выполнены в октябре 2015 года с помощью лазерного дальномера типа Leica DISTO.
3. Оси на обмерных чертежах даны условно, без привязки как между собой, так и к несущим конструкциям.
4. Инженерные коммуникации, такие как лифтовые шахты, вентиляционные короба, попавшие в сечения не обмерялись в рамках архитектурно-археологических обмеров, а даны в инженерных обследованиях.
5. Размеры даны в сантиметрах, высотные отметки даны - в метрах
6. Данный лист смотреть совместно с соседними листами данного этажа.

Масштаб 1:50

50 0 50 100 200 300 400 500 см



±0,000 =143,474

Изм.	Кол.уч.	Лист	№док.	Подпись	Дата
ГАП		Смирнов Н.В.			28.01.16
Архитектор		Масленникова И.В.			28.01.16
Специалист		Лопаткин Д.А.			28.01.16
Специалист		Балов С.С			28.01.16

№07-09-2015-ОЧ

ФГБУ «Больница с поликлиникой» Управления делами Президента Российской Федерации по адресу: г. Москва, Романов пер., д.2/6, стр. 2. Реконструкции здания (в режиме реставрации с приспособлением к современному использованию)

Объект культурного наследия регионального значения «Здание Кремлевской больницы, (в основе доходный дом Шереметевых, 1877-1902гг, архитектор Серебряков, А.Ф.Мейснер), 1929г. архитектор Н.В. Гофман-Пылаев»

Стадия	Лист	Листов
НИ	14	37

План третьего этажа (часть А)
М 1:50

ООО "Новый город и Ко"

Копировал


Формат А1+


Согласовано

Взам. инв. №

Подп. и дата

Инв. № подл.

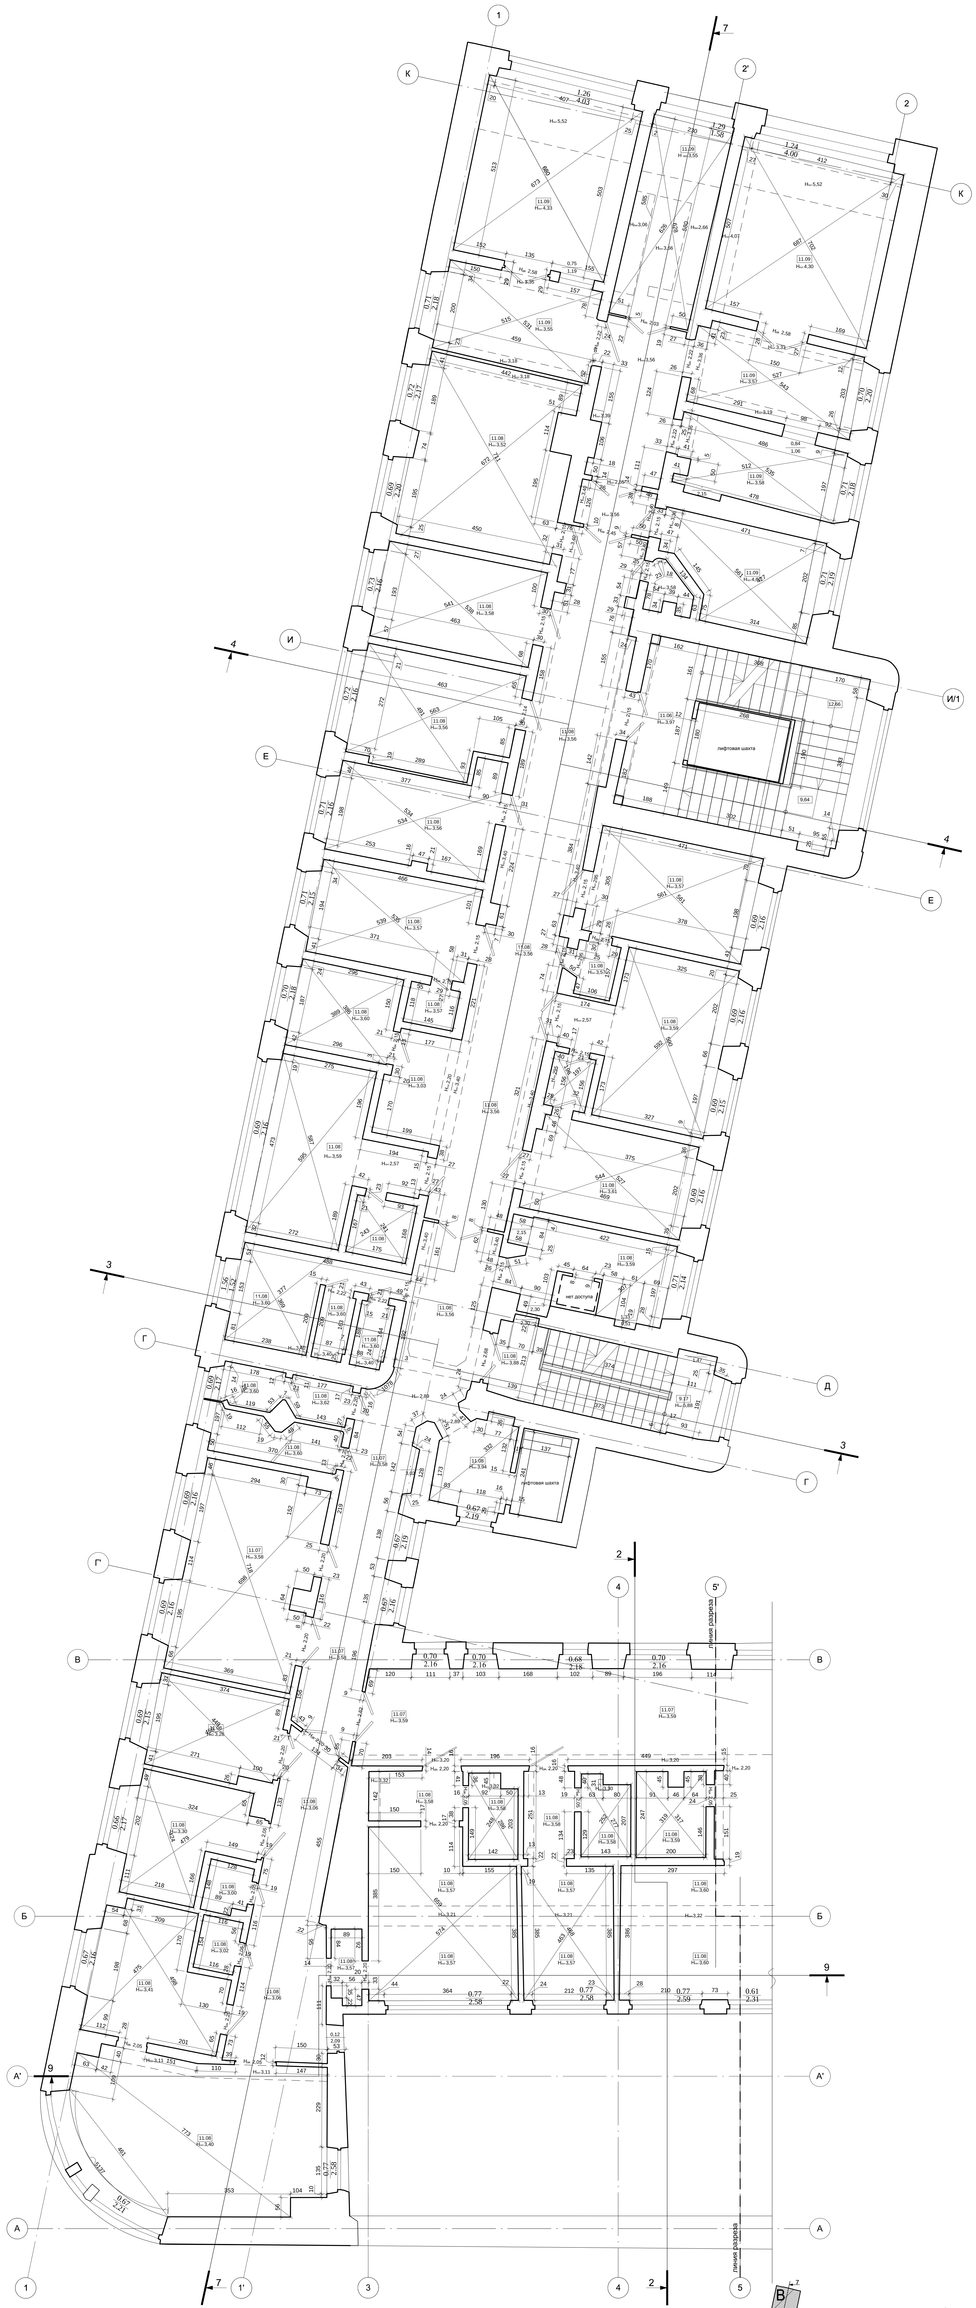

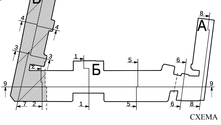

СХЕМА

±0,000 =143,474

УСЛОВНЫЕ ОБОЗНАЧЕНИЯ:

3.01 - относительная отметка пола, м

$H_{пом}$ 3,14 - высота помещения от у.ч.п.до потолка, м

$H_{пр}$ 2,08 - высота дверного проема от у.ч.п., м

— — — - перепад высот потолка от у.ч.п., м

0,20 / 2,17 - относительная отметка высот от у.ч.п. низа и верха проема, м

ПРИМЕЧАНИЕ:

1. За отметку ±0,000 принят условный обмерный уровень.
2. Обмеры выполнены в октябре 2015 года с помощью лазерного дальномера типа Leica DISTO.
3. Оси на обмерных чертежах даны условно, без привязки как между собой, так и к несущим конструкциям.
4. Инженерные коммуникации, такие как лифтовые шахты, вентиляционные короба, попавшие в сечения не обмерялись в рамках архитектурно-археологических обмеров, а даны в инженерных обследованиях.
5. Размеры даны в сантиметрах, высотные отметки даны - в метрах
6. Данный лист совместно с соседними листами данного этажа.

Масштаб 1:50

50 0 50 100 200 300 400 500 см

							№07-09-2015-ОЧ
						ФГБУ «Больница с поликлиникой» Управления делами Президента Российской Федерации по адресу: г. Москва, Романов пер., д.2/6, стр. 2. Реконструкция здания (в режиме реставрации с приспособлением к современному использованию)	
ГАП		Сидней Н.В.			18.01.16	Объект культурного наследия регионального значения «Здание, в котором в 1917-1920гг. проживал Н.Н. Шереметьев, 1877-1920гг., архитектор Сорабшим, А.Ф.Мейснер, 1929г. архитектор И.В. Гофман-Пылаев»	Стадия / Лист / Листов
Архитектор		Масленникова			18.01.16		Ни / 15 / 37
Специалист		Лопатина Д.А.			18.01.16		
Специалист		Белов Г.Г.			18.01.16	План четвертого этажа (часть В) М 1:50	ООО "Новый ворд и Ко"

Копировал

Формат А1х

Согласовано

Взам.инв.№

Подп. и дата

Инв.№ подл.

ПРИМЕЧАНИЕ:

1. За отметку ±0,000 принят условный обмерный уровень.
2. Обмеры выполнены в октябре 2015 года с помощью лазерного дальномера типа Leica DISTO.
3. Оси на обмерных чертежах даны условно, без привязки как между собой, так и к несущим конструкциям.
4. Инженерные коммуникации, такие как лифтовые шахты, вентиляционные короба, попавшие в сечения не обмерялись в рамках архитектурно-археологических обмеров, а даны в инженерных обследованиях.
5. Размеры даны в сантиметрах, высотные отметки даны - в метрах.
6. Данный лист смотреть совместно с соседними листами данного этажа.

УСЛОВНЫЕ ОБОЗНАЧЕНИЯ:

- 3,01 - относительная отметка пола, м
- $H_{пом}$ 3,14 - высота помещения от у.ч.п до потолка, м
- $H_{дв}$ 2,08 - высота дверного проема от у.ч.п., м
- — — — - переход высот потолка от у.ч.п., м
- 0,20 / 2,11 - относительная отметка высот от у.ч.п. низа и верха проема, м

±0,000 =143,474

СХЕМА

						№07-09-2015-ОЧ	
Изм.	Кол.уч.	Лист	№док.	Подпись	Дата	ФГБУ «Больница с поликлиникой» Управления делами Президента Российской Федерации по адресу: г. Москва, Романов пер., д.2/6, стр. 2. Реконструкция здания (в режиме реставрации с приспособлением к современному использованию)	
ГАП		Очкурей Н.В.			28.01.16		
Архитектор		Рассомахина Ю.А.			28.01.16	Объект культурного наследия регионального значения «Городская больница № 1 (Больница Романова)», 1871-1903гг., архитектор Серебряков А.Ф.(Москва), 1929г. архитектор Н.В. Стефан-Писаревская	
Специалист		Лапатина Д.А.			28.01.16		
Специалист		Белай С.С.			28.01.16	План четвертого этажа (часть 6) М 1:50	

Стадия	Лист	Листов
РИ	16	37

ООО "Новый город и Ко"

Копировал

Формат А1х

УСЛОВНЫЕ ОБОЗНАЧЕНИЯ:

3.01	- относительная отметка пола, м
Н пот. 3,14	- высота помещения от у.ч.п до потолка, м
Н дв. 2,08	- высота дверного проема от у.ч.п., м
— — —	- перепад высот потолка от у.ч.п., м
0,20 / 2,17	- относительная отметка высот от у.ч.п. низа и верха проема, м


ПРИМЕЧАНИЕ:


1. За отметку ±0,000 принят условный обмерный уровень.
2. Обмеры выполнены в октябре 2015 года с помощью лазерного дальномера типа Leica DISTO.
3. Оси на обмерных чертежах даны условно, без привязки как между собой, так и к несущим конструкциям.
4. Инженерные коммуникации, такие как лифтовые шахты, вентиляционные короба, попавшие в сечения не обмерялись в рамках архитектурно-археологических обмеров, а даны в инженерных обследованиях.
5. Размеры даны в сантиметрах, высотные отметки даны - в метрах
6. Данный лист смотреть совместно с соседними листами данного этажа.


Масштаб 1:50

50 0 50 100 200 300 400 500 см

Фрагмент плана лестницы в осях 13'-14 и С-Т ведущей на чердак, М 1:50

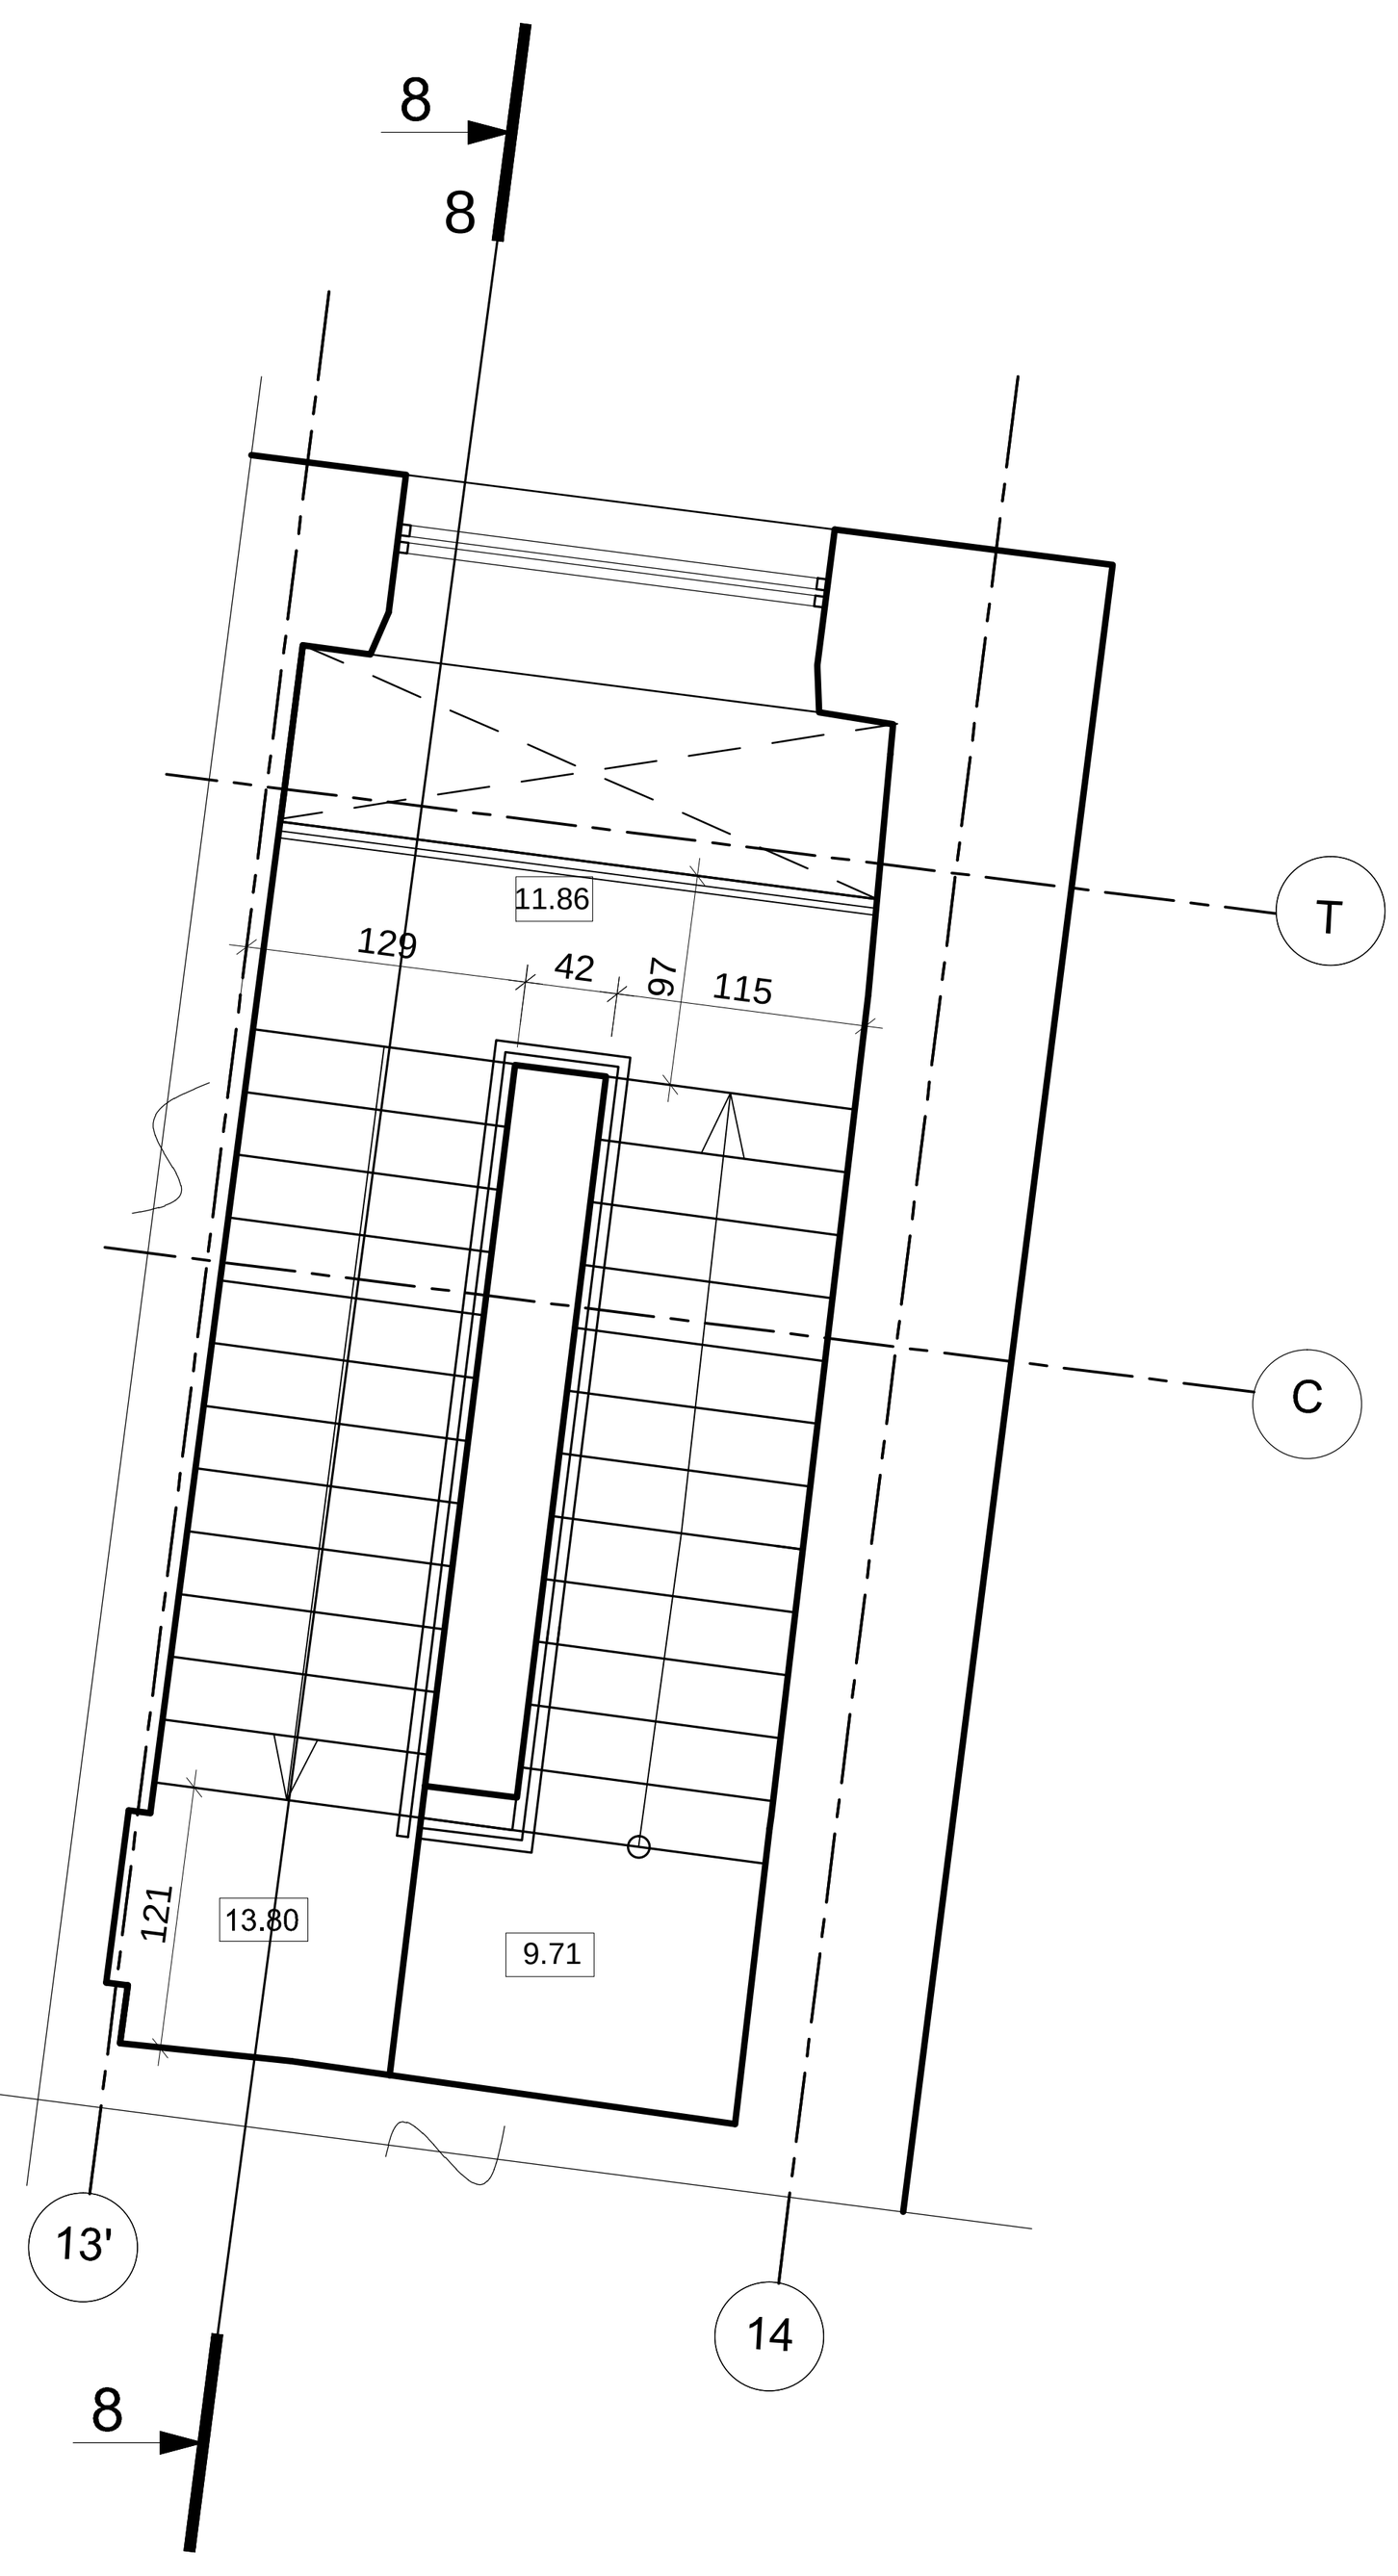

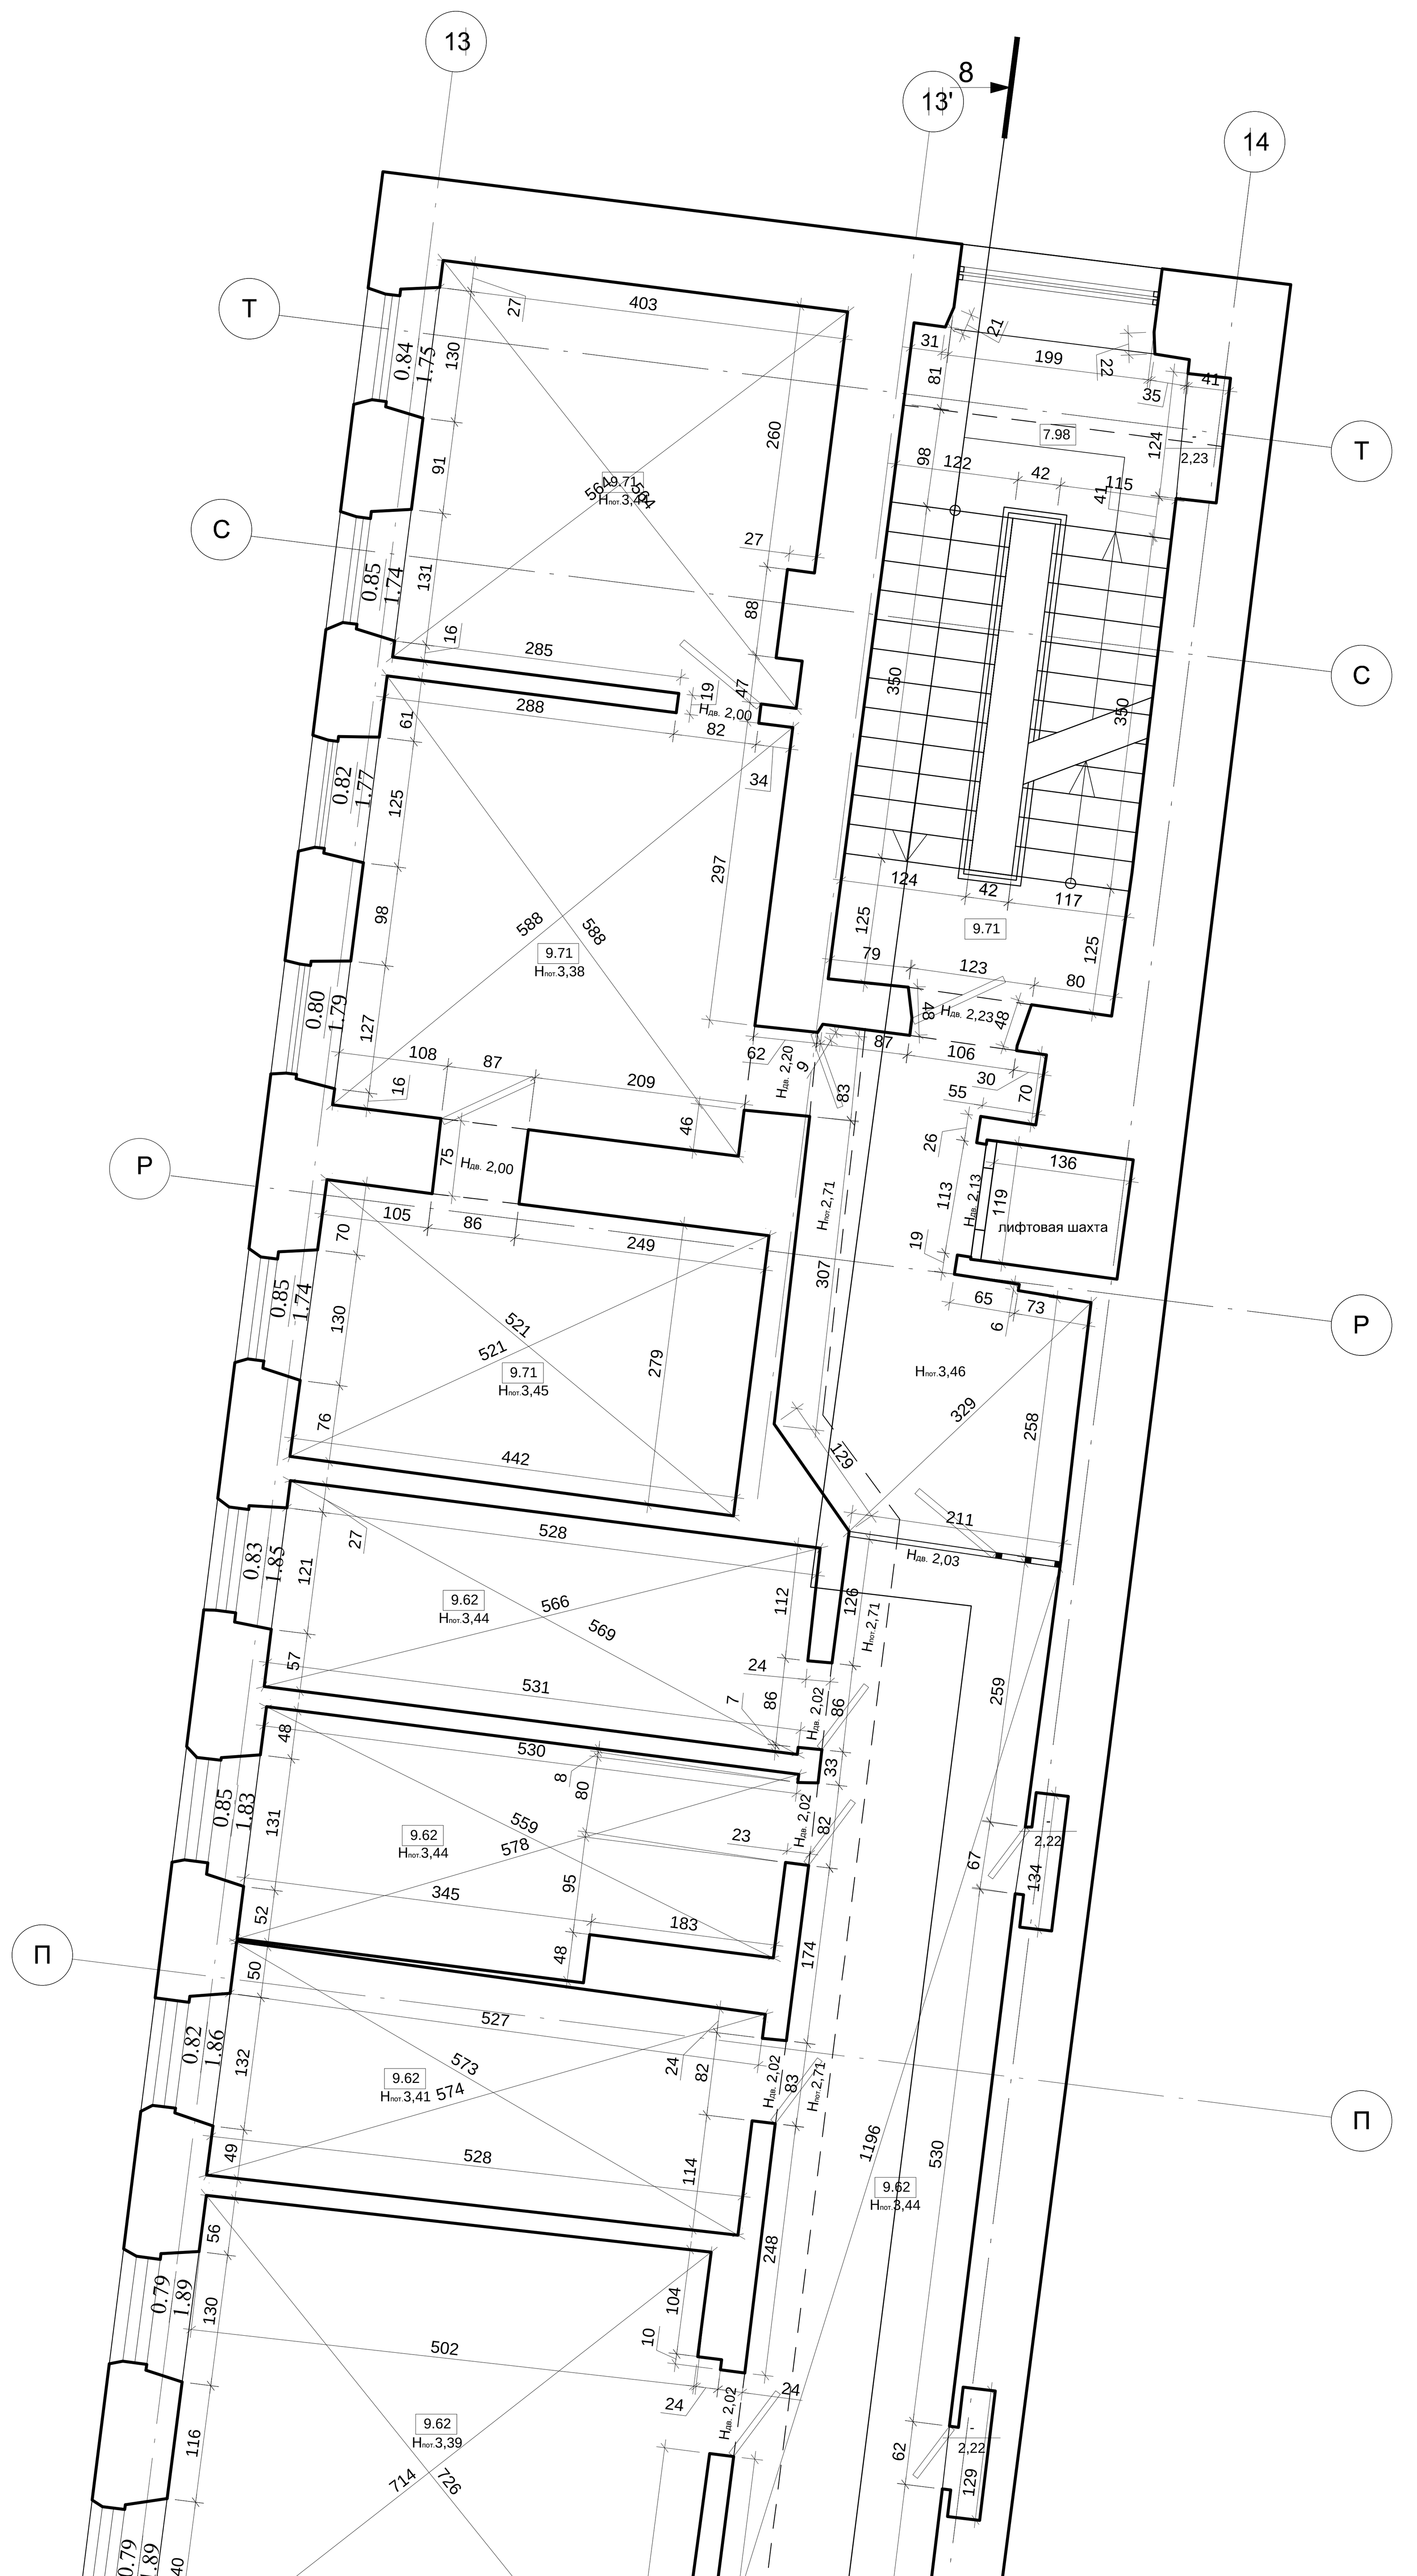

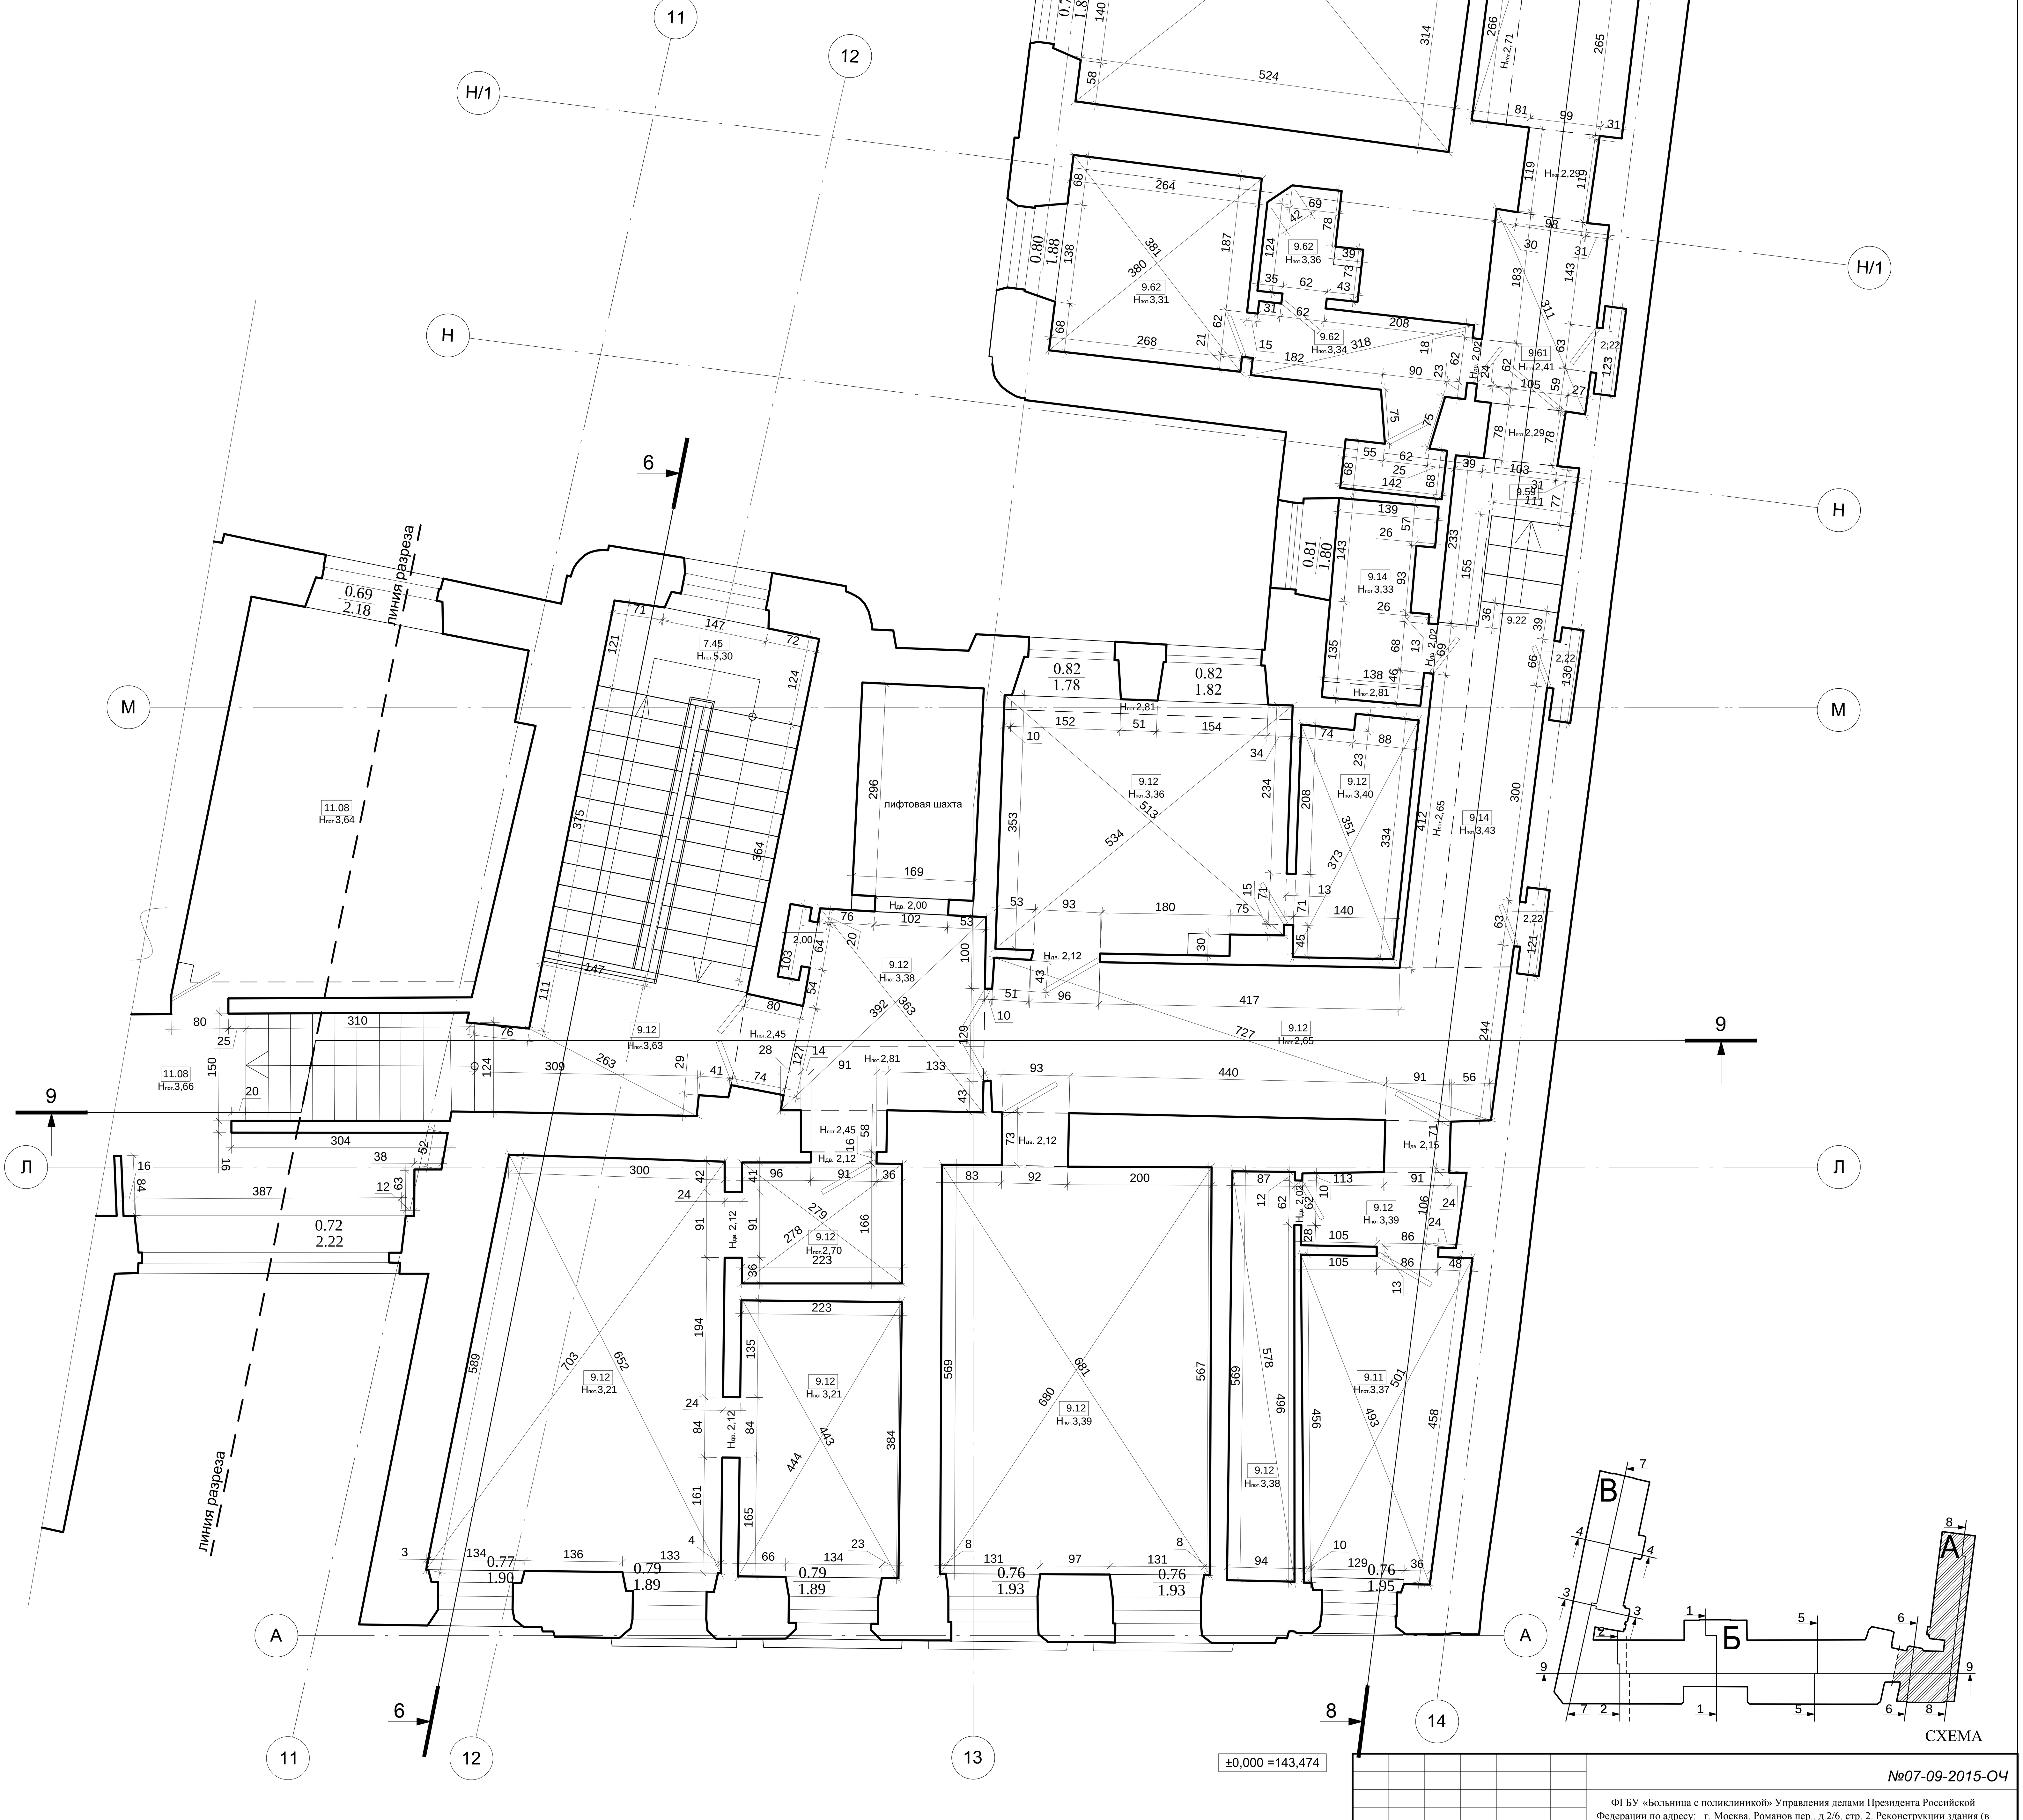


±0,000 =143,474

						№07-09-2015-ОЧ
Изм.	Кол.уч.	Лист	№док.	Подпись	Дата	ФГБУ «Больница с поликлиникой» Управления делами Президента Российской Федерации по адресу: г. Москва, Романов пер., д.2/6, стр. 2. Реконструкции здания (в режиме реставрации с приспособлением к современному использованию)
ГАП		Смирнов Н.В.			28.01.16	Объект культурного наследия регионального значения «Здание Кремлевской больницы, (в основе доходный дом Шереметевых, 1877-1902гг, архитектор Серебряков, А.Ф.Мейснер), 1929г. архитектор Н.В. Гофман-Пылаев» — Стадия: НИ; Лист: 17; Листов: 37
Архитектор		Масленникова И.В.			28.01.16	
Специалист		Лопаткин Д.А.			28.01.16	План четвертого этажа (часть А) М 1:50
Специалист		Балов С.С			28.01.16	ООО "Новый город и Ко"

Копировал Формат А1+

Согласовано
Взам. инв. №
Подп. и дата
Инв. № подл.

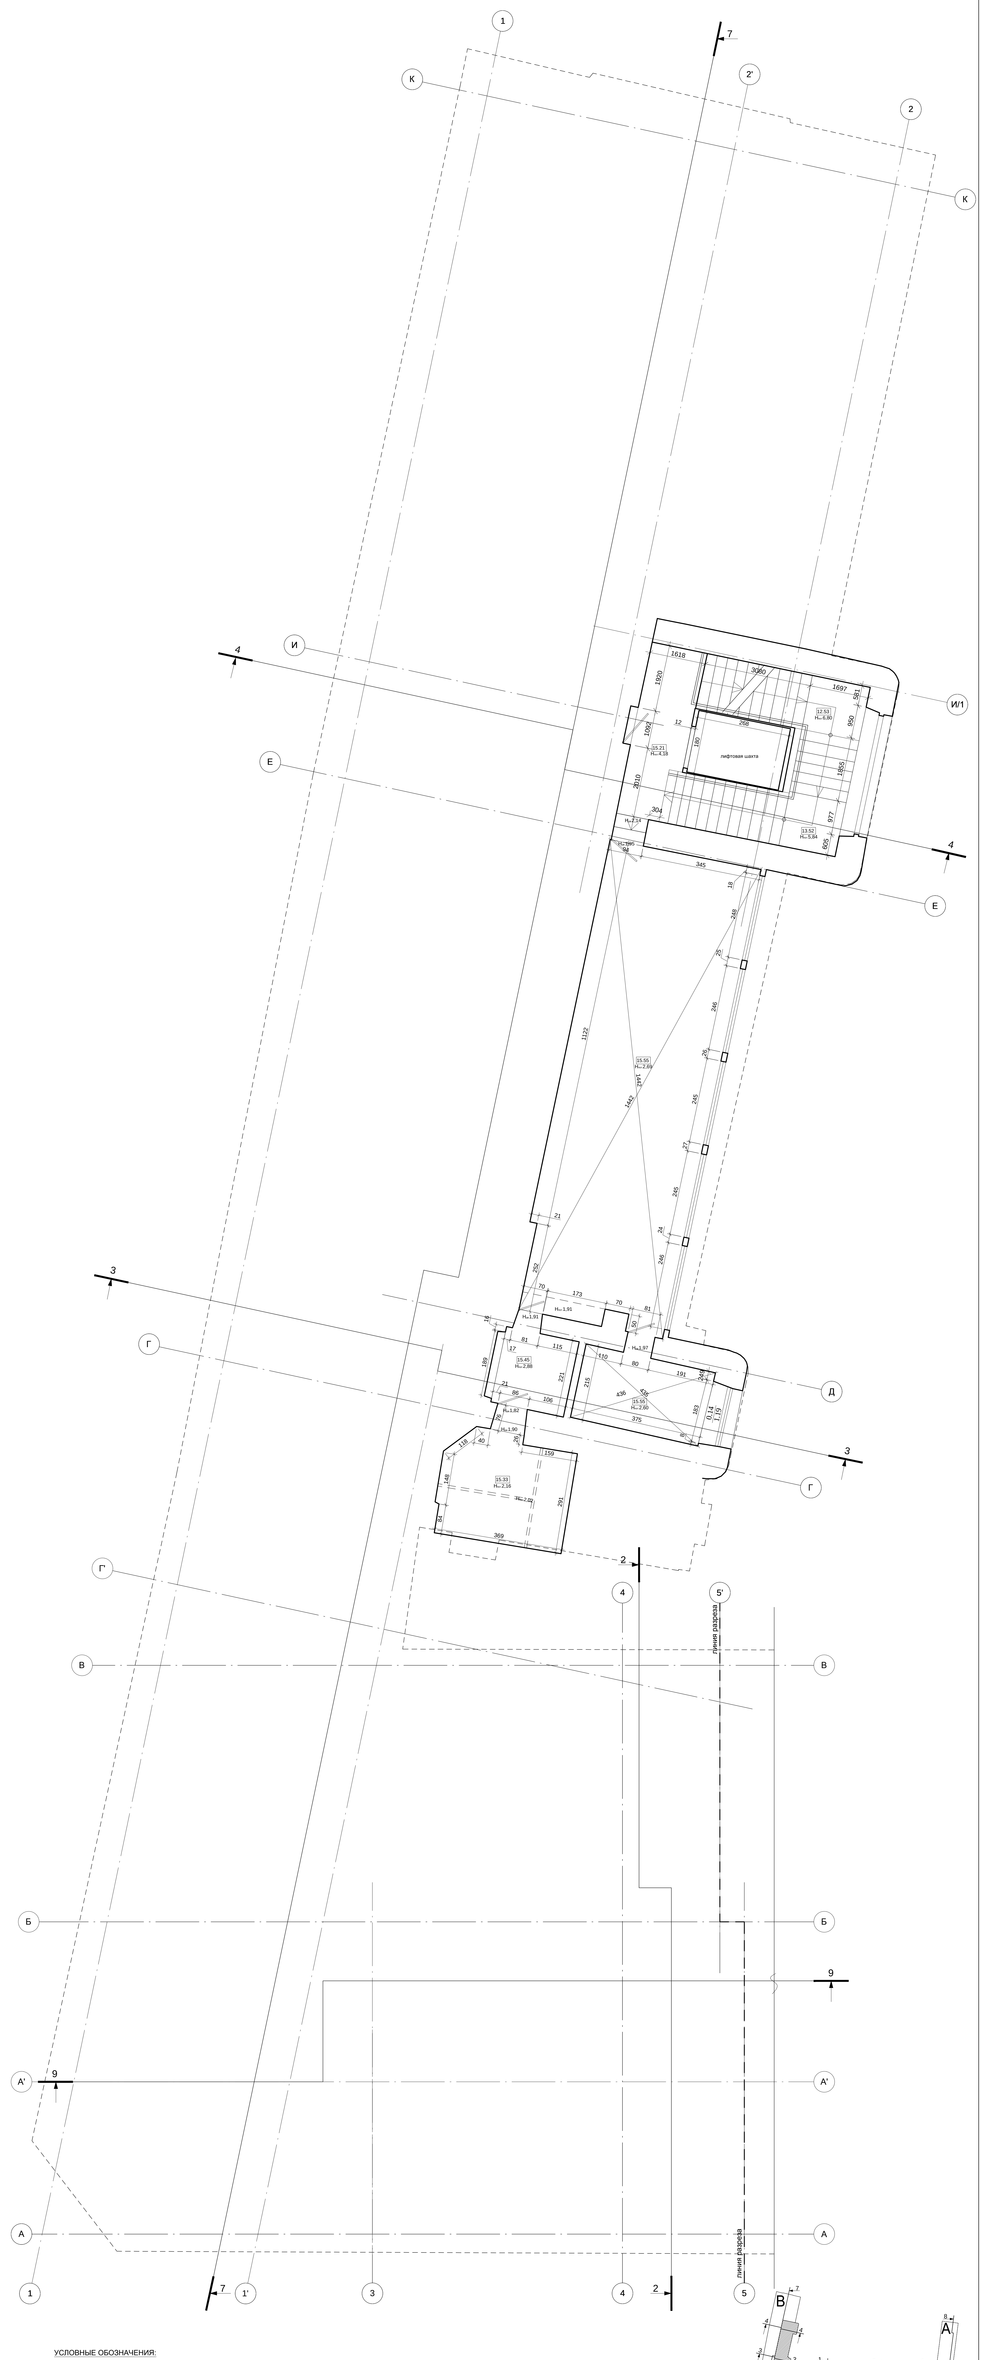

УСЛОВНЫЕ ОБОЗНАЧЕНИЯ:

3.01 - относительная отметка пола, м

$H_{пр}$ 3,14 - высота помещения от у.ч.п.до потолка, м

$H_{дп}$ 2,08 - высота дверного проема от у.ч.п., м

— — — - перепад высот потолка от у.ч.п., м

0,20 / 2,17 - относительная отметка высот от у.ч.п. низа и верха проема, м

ПРИМЕЧАНИЕ:

1. За отметку ±0,000 принят условный обмерный уровень.
2. Обмеры выполнены в октябре 2015 года с помощью лазерного дальномера типа Leica DISTO.
3. Оси на обмерных чертежах даны условно, без привязки как между собой, так и к несущим конструкциям.
4. Инженерные коммуникации, такие как лифтовые шахты, вентиляционные короба, попавшие в сечения не обмерялись в рамках архитектурно-археологических обмеров, а даны в инженерных обследованиях.
5. Размеры даны в сантиметрах, высотные отметки даны - в метрах
6. Данный лист смотреть совместно с соседними листами данного этажа.

±0,000 =143,474

СХЕМА

						№07-09-2015-ОЧ	
					ФГБУ «Больница с поликлиникой» Управления делами Президента Российской Федерации по адресу: г. Москва, Романов пер., д.2/6, стр. 2. Реконструкция здания (в режиме реставрации с приспособлением к современному использованию)		
Изм.	Кол.уч.	Лист	№док.	Подпись	Дата	Объект культурного наследия регионального значения «Здание больницы, 1926 г.», расположенный по адресу: Щукинская, 2(77-19629) - архитектор Сорабджи, А.Ф. Мейснер), 1929г. архитектор И.В. Гофман-Пыльнев	Стадия	Лист	Листов
ГАП		Очкин Н.В.			18.01.16		
Архитектор		Масленникова Е.А.			18.01.16		Ни	18	37
Специалист		Лопатина Д.А.			18.01.16				
Специалист		Белов Г.Г.			18.01.16	План пятого этажа (часть В) М 1:50	ООО "Новый город и Ко"		

Копировал


Формат А1х

Согласовано

Взам.инв.№

Подп. и дата

Инв.№ подл.

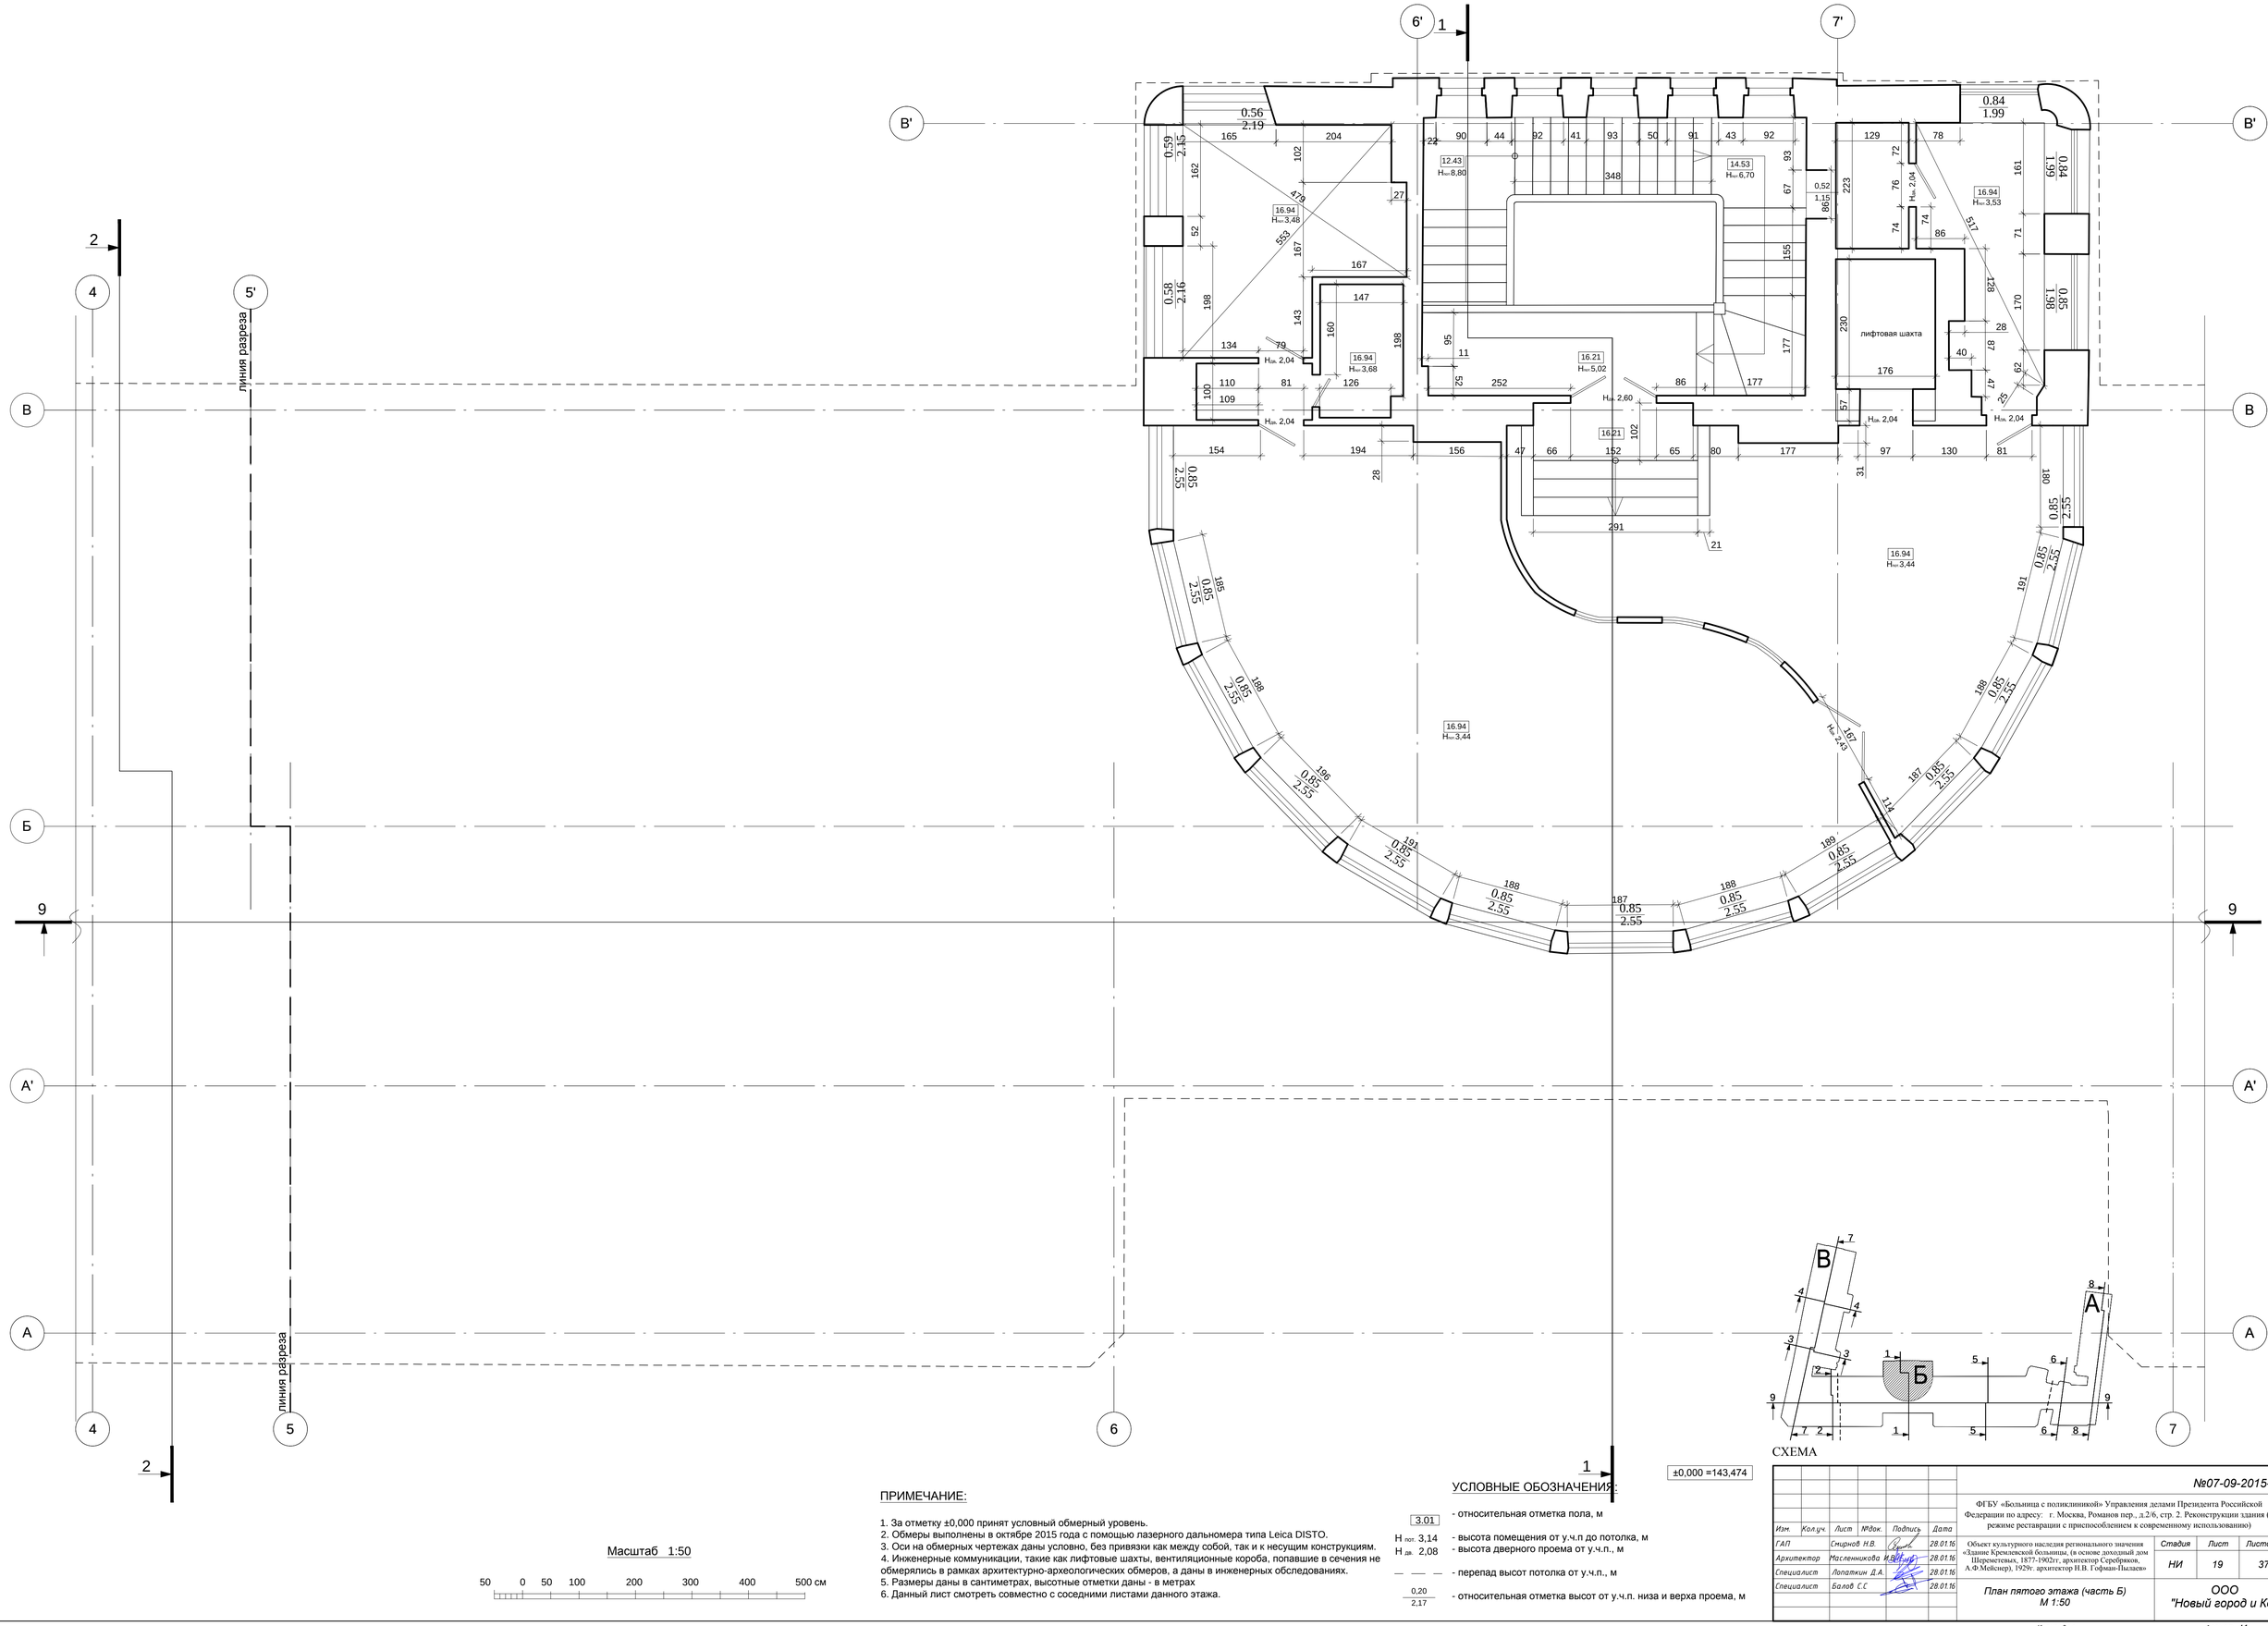

СХЕМА

Масштаб 1:50

50 0 50 100 200 300 400 500 см

ПРИМЕЧАНИЕ:

1. За отметку ±0,000 принят условный обмерный уровень.
2. Обмеры выполнены в октябре 2015 года с помощью лазерного дальномера типа Leica DISTO.
3. Оси на обмерных чертежах даны условно, без привязки как между собой, так и к несущим конструкциям.
4. Инженерные коммуникации, такие как лифтовые шахты, вентиляционные короба, попавшие в сечения не обмерялись в рамках архитектурно-археологических обмеров, а даны в инженерных обследованиях.
5. Размеры даны в сантиметрах, высотные отметки даны - в метрах
6. Данный лист смотреть совместно с соседними листами данного этажа.

УСЛОВНЫЕ ОБОЗНАЧЕНИЯ:

±0,000 =143,474

3.01	- относительная отметка пола, м
Н пот. 3,14	- высота помещения от у.ч.п до потолка, м
Н дв. 2,08	- высота дверного проема от у.ч.п., м
— — —	- перепад высот потолка от у.ч.п., м
0,20 / 2,17	- относительная отметка высот от у.ч.п. низа и верха проема, м

Согласовано

Взам. инв. №

Подп. и дата

Инв. № подл.

№07-09-2015-ОЧ

ФГБУ «Больница с поликлиникой» Управления делами Президента Российской Федерации по адресу: г. Москва, Романов пер., д.2/6, стр. 2. Реконструкция здания (в режиме реставрации с приспособлением к современному использованию)

Изм.	Кол.уч.	Лист	№док.	Подпись	Дата
ГАП		Смирнов Н.В.			28.01.16
Архитектор		Масленникова И.Ю.			28.01.16
Специалист		Лопаткин Д.А.			28.01.16
Специалист		Балов С.С			28.01.16

Объект культурного наследия регионального значения «Здание Кремлевской больницы, (в основе доходный дом Шереметевых, 1877-1902гг, архитектор Серебряков, А.Ф.Мейснер), 1929г. архитектор И.В. Гофман-Пылаев»

Стадия	Лист	Листов
НИ	19	37

План пятого этажа (часть Б)
М 1:50

ООО "Новый город и Ко"

Копировал

Формат А1