ООО «ППФ «Мастер»

Свидетельство №СД-0023-07122009-П-7701219682-9 от 13 августа 2015г.

Заказчик: ФГБУ «Дирекция по строительству и реконструкции объектов федеральных государственных органов» Управления делами Президента Российской Федерации

«Федеральное государственное бюджетное учреждение «Больница с поликлиникой» Управления делами Президента Российской Федерации, по адресу: г. Москва, Романов пер., д.2/6, стр.2. Реконструкция (в режиме реставрации с приспособлением к современному использованию) здания»

Объект культурного наследия регионального значения «Здание Кремлёвской больницы (в основе доходный дом Шереметевых, 1877-1902гг., архитектор Серебряков, А.Ф. Мейснер), 1929г., архитектор Н.В. Гофман-Пылаев», по адресу: г. Москва, Романов пер., д.2/6, стр.2 (часть).

НАУЧНО-ПРОЕКТНАЯ ДОКУМЕНТАЦИЯ
(для проведения работ по сохранению)

Раздел 3. Проект реставрации и приспособления

Подраздел 2. Проект приспособления

Книга 2. Архитектурные решения

765-09/15/ДСР-3.2.2

Том 3.2.2

ООО «ППФ «Мастер»

Свидетельство №СД-0023-07122009-П-7701219682-9 от 13 августа 2015г.

Заказчик: ФГБУ «Дирекция по строительству и реконструкции объектов федеральных государственных органов» Управления делами Президента Российской Федерации

«Федеральное государственное бюджетное учреждение «Больница с поликлиникой» Управления делами Президента Российской Федерации, по адресу: г. Москва, Романов пер., д.2/6, стр.2. Реконструкция (в режиме реставрации с приспособлением к современному использованию) здания»

Объект культурного наследия регионального значения «Здание Кремлёвской больницы (в основе доходный дом Шереметевых, 1877-1902гг., архитектор Серебряков, А.Ф. Мейснер), 1929г., архитектор Н.В. Гофман-Пылаев», по адресу: г. Москва, Романов пер., д.2/6, стр.2 (часть).

НАУЧНО-ПРОЕКТНАЯ ДОКУМЕНТАЦИЯ
(для проведения работ по сохранению)

Раздел 3. Проект реставрации и приспособления

Подраздел 2. Проект приспособления

Книга 2. Архитектурные решения

765-09/15/ДСР-3.2.2

Том 3.2.2

Генеральный директор А.Б. Пономарёв

Главный инженер проекта А.В. Лобов

Изм.	№ Док.	Подп.	Дата

ОБЩЕСТВО С ОГРАНИЧЕННОЙ ОТВЕТСТВЕННОСТЬЮ

проектно-строительная компания
Перспектива

129344, г. Москва, ул. Искры, д.17«А», стр.3, т./ф: (495) 287-73-70, 287-73-71 e-mail: info@perspektiva-100.ru

Свидетельство 01-П №203 от 31 января 2012г.

Федеральное государственное бюджетное учреждение «Больница с поликлиникой» Управления делами Президента Российской Федерации, по адресу: г. Москва, Романов пер., д.2/6, стр. 2. Реконструкция здания (в режиме реставрации с приспособлением к современному использованию)

Объект культурного наследия регионального значения «Здание Кремлёвской больницы, (в основе доходный дом Шереметевых, 1877-1902гг., архитектор Серебряков, А.Ф. Мейснер), 1929г., архитектор Н.В. Гофман-Пылаев», по адресу: г.Москва, Романов пер., д.2/6, стр.2 (часть)

НАУЧНО - ПРОЕКТНАЯ ДОКУМЕНТАЦИЯ

(для проведения работ по сохранению)

Раздел 3 Проект реставрации и приспособления

Подраздел 2. Проект приспособления

Книга 2. Архитектурные решения

07-09-2015-3.2.2

ТОМ 3.2.2

Главный инженер проекта **Д.В. Крылов**

2017

Содержание тома

Обозначение	Наименование	Примечание
07-09-2015-3.2.2.С	Содержание тома	
	ТЕКСТОВАЯ ЧАСТЬ	
	Пояснительная записка	На ___ листах
	ГРАФИЧЕСКАЯ ЧАСТЬ	На ___ листах

Общее количество листов тома:

Согласовано

Взам. инв. №

Подпись и дата

Инв. № подл.

Изм.	Кол.	Лист	№док.	Подпись	Дата	07-09-2015-3.2.2.С		
ГИП		Крылов				Содержание тома	Стадия	Лист	Листов
							П	1	1
Разраб.							ООО «ПСК ПЕРСПЕКТИВА»		

ПОЯСНИТЕЛЬНАЯ ЗАПИСКА.

Основания для разработки проекта приспособления.

1. Государственный контракт №765-09/15/ДСР от 02.09.2015г. между Управлением делами Президента РФ и ООО «Проектно-производственная фирма «Мастер».
2. Договор №07-09-2015 от 02.09.2015г. между ООО «Проектно-производственная фирма «Мастер» и ООО «ПСК Перспектива».
3. Договор №07-09-НГ от 21.09.2015г. между ООО «ПСК Перспектива» и ООО «Новый город и Ко».
4. «Задание на проведение работ по сохранению объекта культурного наследия (памятника истории и культуры) народов РФ, выявленного объекта культурного наследия» №ДКН-1741200-2015 от 12 ноября 2015г.
5. «Разрешение на проведение работ по сохранению объекта культурного наследия (памятника истории и культуры) народов РФ, выявленного объекта культурного наследия» №ДКН-1741554-2015 от 12 ноября 2015г.
6. Распоряжение департамента культурного наследия города Москвы №150 от 30.03.2017г. об утверждении предмета охраны объекта культурного наследия регионального значения «Здание Кремлёвской больницы (в основе доходный дом Шереметевых, 1877-1902 гг., архитекторы Серебряков, А.Ф.Мейснер), 1929г., архитектор Н.В.Гофман-Пылаев».
7. Охранное обязательство пользователя объекта культурного наследия №16-23/005-1396/9 от 09 октября 2009, выданное Комитетом по культурному наследию города Москвы.
8. Дополнительное соглашение №1 от 24 марта 2015г. к охранному обязательству пользователя объекта культурного наследия №16-23/005-1396/9 от 09 октября 2009г.

Исходные материалы.

1. Проект реставрации, выполненный ООО «Новый город и Ко», 2015г.;
2. Техническое заключение о комплексном обследовании технического состояния здания, 2015 г.;
3. Отчет об инженерно-геодезических изысканиях, 2015г.
4. Отчет об инженерно-геологических изысканиях, 2015г.
5. Отчет о технологических исследованиях строительных и отделочных материалов, выполненный ООО «Новый город и Ко», 2015г.

Взам. инв. №

Подпись и дата

Инв. № подл.

						07-09-2015-3.2.2	
Изм	К.уч.	Лист	№док	Подпись	Дата		
ГИП		Крылов Д.В.			06.04	ПОЯСНИТЕЛЬНАЯ ЗАПИСКА	Стадия: П; Лист: 1; Листов:
							ООО «ПСК ПЕРСПЕКТИВА»
					2017		

Характеристика земельного участка, на котором размещён объект.

Земельный участок, на котором размещен объект приспособления, расположен в Центральном административном округе г. Москвы районе Арбат.

Площадь проектируемой территории 8072 м².

Границы проектируемой территории с востока, юга и запада совпадают с границами кадастрового земельного участка № 77:01:0001004:1007.

Рассматриваемая территория граничит:

- на востоке – линиями градостроительного регулирования (границы территорий памятников истории и культуры) с Федеральным государственным бюджетным учреждением «Управление по эксплуатации зданий Федерального собрания РФ» Управления делами Президента Российской Федерации (ул. Воздвиженка д 4/7 стр1);
- на юге – линиями градостроительного регулирования (границы территорий памятников истории и культуры, границы охранных зон памятников истории и культуры, границы охранных зон ансамбля Московского Кремля, границы территории улично-дорожной сети) с улицей Воздвиженка.
- на западе – линиями градостроительного регулирования (границы территорий памятников истории и культуры, границы территории улично-дорожной сети) с Романовым переулком;
- на севере – с территорией «Дома Разумовского» (Романов пер д 2/6 стр. 3) по северной границе проезда.

Поверхность участка ровная, территория является освоенной и благоустроенной. Абсолютные отметки варьируются в пределах 140,44-142,84 м.

В геоморфологическом отношении приурочена ко второй надпойменной террасе р. Москва.

Климат участка работ умеренно-континентальный, с четко выраженной сезонностью: умеренно-теплое лето и холодная зима. Характеризуется следующими показателями:

- среднегодовая температура воздуха 4,2°С;
- самый холодный месяц — январь, с температурой воздуха -10,2°С и абсолютным минимумом до -42°С;
- самый теплый месяц — июль, с температурой воздуха от +10,2°С до +37°С;
- среднесуточная амплитуда температур самого теплого месяца 10,5 °С, самого холодного — -6.5 °С;
- количество осадков в период: апрель – октябрь – 443 мм, ноябрь – март – 201 мм;
- преобладающее направление ветра в холодный период года юго–западный, в теплый период – северо-западный. Наибольшая скорость ветра, в январе – 3.8 м/с.

Естественный почвенный покров г. Москвы, практически не сохранился.

Опасных природных и техногенных процессов в районе работ не выявлено.

а) Внешний и внутренний вид объекта, его пространственная, планировочная и функциональная организации.

Приспособление здания к современному использованию связано с модернизацией его медико-технологических процессов, позволяющей учреждению успешно выполнять государственное задание по оказанию медицинской помощи лицам, занимающим государственные должности Российской Федерации (далее категория «А»), лицам, замещающим отдельные должности федеральной государственной гражданской службы (далее категория «Б»).

Расположение здания вблизи с учреждениями органов власти страны определяет в развитии учреждения одну из главных стратегических задач — возможность оказания экстренной медицинской помощи указанным категориям в максимально короткие сроки.

Приспособление здания ФГБУ «Больница с поликлиникой» к современному использованию обеспечит создание вблизи Кремля компактного, современного, многофункционального консультативно-диагностического медицинского центра, оснащенного высокотехнологическим оборудованием.

Функциональное назначение объекта — оказание амбулаторно-поликлинической специализированной медицинской помощи государственным служащим РФ. Для этой цели в здании создаются группы помещений, формирующие поликлинику на 300 посещений в смену и больницу со стационаром круглосуточного пребывания на 14 коек и 2-х малых операционных.

Проектом предусматривается приспособление к современному использованию здания ФГБУ «Больница с поликлиникой» Управления делами Президента Российской Федерации по адресу: г. Москва, Романов пер., д.2/6, стр.2. Здание является историческим в системе больниц и поликлиник Главного Медицинского Управления делами Президента Российской Федерации.

Здание состоит из центральной, западной и восточной частей.

Западная и центральная части здания являются объектом культурного наследия регионального значения. Восточная часть здания является исторически ценным градоформирующим объектом.

Планировочная структура здания обеспечивает поточность (последовательность) технологических процессов, оптимизацию путей движения основных потоков персонала, больных, больничных грузов.

Внешний облик здания имеет черты характерные для эпохи конструктивизма. Здание приобрело сохранившийся до наших дней облик в 1928 году и являло собой по сути переделанные надворные постройки старинной усадьбы Шереметева. Характерными элементами в решении фасада являются: закруглённые углы главного фасада выходящего на ул. Воздвиженка, над дверями главного входа устроен балкон, выполняющий роль навеса; центральная часть здания увенчана объёмом цилиндрической формы с ленточным остеклением. Ленточные окна есть и на двух уличных фасадах, что придаёт архитектуре здания современность.

Размещение подразделений по этажам части здания, которая является ОКН.

В подвале:

– гардеробные персонала;

– помещения для хранения отходов класса А и Б;
– технические помещения.

На 1-м этаже:
– входная группа терапевтического отделения №2
– помещения приёмного отделения.
– помещения отделения лучевой диагностики;
– помещения службы помощи на дому;
– помещения терапевтического отделения №1;
– помещения персонала;
– помещения отделения медицинской реабилитации.

На 2-м этаже:
– помещения консультативно-диагностического отделения;
– помещения терапевтического отделения №1;
– помещения терапевтического отделения №2;
– помещения отделения функциональной диагностики и УЗИ;
– аптека.

На 3-м этаже:
– помещения стационара круглосуточного пребывания на 14-ть коек;
– помещения отделения медицинской реабилитации;
– помещения отделения стоматологии.

На 4-м этаже:
– помещения хирургического отделения с блоком малых операционных;
– помещения отделения медицинской реабилитации;
– помещения отделения функциональной диагностики и УЗИ;
– кабинеты администрации.

На 5-м этаже:
– вспомогательные помещения (аппаратная, помещение для занятий с персоналом, комната отдыха и психологической разгрузки с местом приёма пищи)
– технические помещения.

б) Объёмно-пространственные и архитектурно-художественные решения.

Таблица 1. Технико-экономические показатели

Наименование	Объект культурного наследия (часть здания)	По зданию
Этажность, ед.	5	5
Количество этажей, ед.	6	6
Общая площадь, м^2	**9154,1**	**11500,0**
в том числе:		
подвал, м^2	687,1	940,0
1-й этаж, м^2	1874,3	2257,5
2-й этаж, м^2	1929,1	2317,0
3-й этаж, м^2	1937,1	2328,4
4-й этаж, м^2	1580,8	1974,1
5-й этаж, м^2	790,8	1165,1
Подземный переход, м^2	—	163,0
балкон, м^2	30,0	30,0
терраса, м^2	324,9	324,9
Площадь застройки здания, м^2	2343,2	2840,0
Строительный объем здания, м^3	43466	53756,0
Верхняя отметка здания	25,802	

Предмет охраны объекта культурного наследия регионального значения.

- местоположение и градостроительные характеристики здания, формирующего фронт застройки Романова переулка и улицы Воздвиженка;
- объёмно-пространственная композиция 4-5-этажного с подвалом здания 1929 года, в том числе высотные отметки по венчающим карнизам;
- крыша 1929 года, её конфигурация, высотные отметки, характер покрытия;
- композиционное решение и архитектурно-художественное оформление фасадов 1929 года, в том числе местоположение, форма, размер, оформление оконных и дверных проёмов, междуэтажный и венчающий карнизы, лопатки, прямоугольные ниши, керамическое панно “Звезда” на главном фасаде, каменные площадки входов;
- материал и характер отделки фасадных поверхностей 1929 года (декоративная терразитовая штукатурка, окраска);
- колористическое решение фасадов 1929 года (серая терразитовая штукатурка со слюдой уличных фасадов, тёмно-серая терразитовая штукатурка с мраморной крошкой торцевого фасада, чёрная терразитовая штукатурка с углём цоколя уличных и торцевого фасадов);
- оконные проёмы 1929 года, их расположение, габариты, характер заполнения;
- сохранившиеся деревянные заполнения дверных проёмов 1930-1950-х годов со

скобяными приборами;

- пространственно-планировочная структура интерьеров здания в пределах капитальных стен, перегородок и перекрытий 1929, 1943 годов;
- капитальные стены, перегородки 1929 года, и перекрытия 1929 года, 1943 года, включая своды «Монье» 1903 года, их конструкция и материал;
- лестницы 1929 года, их местоположение, конструкция, материал, художественное решение ступеней и ограждений;
- декоративное оформление интерьеров 1929-1950 годов, включая наливные полы с латунными раскладками, облицовку стен натуральным мрамором, искусственный мрамор, живописные плафоны, лепнину;
- осветительные приборы 1950-х годов.

По своему архитектурно-планировочному построению здание имеет сложную «П-образную» форму в плане и состоит из центральной, западной и восточной частей. Осевые размеры здания в плане: южный фасад — 108,16 м; западный фасад — 63,31 м (западный фасад повернут по отношению к южному на 22° на восток); восточный фасад — 44,79 м (восточный фасад повернут по отношению к южному на 6° на восток). Кровля здания скатная стропильная фальцевая, с покрытием листами кровельного металла, утепленная. Крыша разбита на несколько уровней, отметка наиболее высокого конька — 25,8 м.

Основным принципом формирования архитектурной среды объекта проектирования, доступного как для здоровых, так и для всех категорий маломобильных групп граждан, является — создание беспрепятственного доступа к месту получения услуги (обслуживания) (п.1.6 СП59.13330.2012).

Входы в часть здания, которая является объектом культурного наследия:

- Вход для посетителей категории «А» расположен в центральной части здания на стороне южного фасада (ул. Воздвиженка) (оси А′/6-7).
- Вход для пациентов, поступающих машинами скорой помощи, расположен со стороны северного фасада западной части здания (оси К/1-2′).

Эвакуационные выходы с 1-го этажа:

- Эвакуационный выход (оси К/(1-2′)).
- Эвакуационный выход из лестничной клетки ЛК-101 (оси Е-И/2).
- Эвакуационный выход из лестничной клетки ЛК-102 (оси Г-Д/2).
- Эвакуационный выход из лестничной клетки ЛК-103 (оси В/4-5′).
- Эвакуационный выход (оси А′/6-7).
- Эвакуационный выход из лестничной клетки ЛК-104 (оси В′/6′-7′).
- Эвакуационный выход (оси В′/7′-7).
- Эвакуационный выход (оси В/8-9).

За условную отметку 0,00 принят уровень чистого пола первого этажа здания, что соответствует абсолютной отметке 141,90.

ПРОЕКТНЫЕ РЕШЕНИЯ ПО ПРИСПОСОБЛЕНИЮ:

ОБЩИЕ:

- Увеличить ограждения парадной трехмаршевой лестницы до высоты 1100 мм за счет применения закаленного стекла, прикрепленного к металлическим стойкам существующих перил.
- На всех этажах между холлом и парадной лестницей предусмотреть устройство стеклянной перегородки с дверьми.
- Существующие металлические ограждающие конструкции лифтовой шахты в осях Е-И/2′-2 для обеспечения большего визуального обзора заменить на стеклянные.
- В коридорах для соблюдения требований пожарной безопасности и для разделения зон разных медицинских режимов предусмотреть устройство стеклянных перегородок с двустворчатыми дверьми.
- Со стороны коридоров в помещения палат и операционные, где требуется обеспечить проезд каталок и инвалидов-колясочников, в перегородках, на месте однопольных дверей, предусмотреть проёмы для устройства полуторных или двупольных дверей. При этом в несущих стенах используемые проемы остаются в прежних габаритах, неиспользуемые — закладываются.
- Для устройства палат стационара, кабинетов врачей, операционных и других помещений предусмотреть устройство новых перегородок и использование существующих.
- Предусмотреть замену лифтового оборудования без изменения существующих габаритов шахт.
- На ограждениях в лестничных клетках ниже 1100 мм предусмотреть дублирующее стеклянное ограждение высотой 1100 мм.
- В осях Е-И/2′ и Л/10-11 на 2-4 этажах организовываются пожаробезопасные зоны.

ДЛЯ ПОДВАЛА.

- Для эвакуации из помещений подвала в осях А-В/1-5 предусматривается коридор, ведущий на лестницу в осях 2'-2/Г′-Г.
- Для эвакуации из помещений подвала в осях А-В/8-10 предусматривается коридор, ведущий на лестницу в осях В/9-10.

ДЛЯ 1-го ЭТАЖА.

- В лестничных клетках ЛК-101 и ЛК-102 в осях Е-И/2-2' и Г-Д/2-2' соответственно марш на выход из подвала отделяется перегородкой от выхода с 1-го этажа. Ширина выходов из рассматриваемых лестничных клеток увеличена для разделения выходов с наземной и подземной частей здания. Открывание дверей из коридора изменено в соответствии с ходом эвакуации.
- В лестничной клетке в осях Б-В/4-5' выход из подвала закрывается.
- Вестибюль в осях Б-В/6′-7 отделяется от лестничной клетки ЛК-104 в осях В-В'/6′-7′ стеклянной противопожарной перегородкой. Также вестибюль отделяется от примыкающих к нему коридоров противопожарными стеклянными перегородками.

- На перепаде высот между вестибюлем и коридором О-110е 7 предусматривается пандус.
- Предусмотрена перепланировка с размещением помещений отделения лучевой диагностики, отделения медицинской реабилитации и приёмного отделения.

ДЛЯ 2-го ЭТАЖА.

- Предусмотрена перепланировка с размещением помещений 1-го и 2-го терапевтического отделения, консультативно-диагностического отделения, отделения лучевой диагностики и аптеки.

ДЛЯ 3-го ЭТАЖА.

- Предусмотрена перепланировка с размещением помещений стационара на 14 коек, отделения медицинской реабилитации и отделения стоматологии.

ДЛЯ 4-го ЭТАЖА.

- Предусмотрена перепланировка с размещением помещений хирургического отделения с блоком малых операционных, отделения медицинской реабилитации, отделения функциональной диагностики и администрации.

ДЛЯ 5-го ЭТАЖА.

- В западной части здания, между 4-м (четвертым) и 5-м (пятым) этажом предусмотреть эвакуационную лестницу ЛК-402а (оси Г-Д/1-1′). Объём лестницы отделяется от коридоров стеклянными противопожарными перегородками.

Лестницы.

- В осях Е-И/2′-2 типа Н2, двух маршевая, ведущая с уровня подвала (отм.-3.22) до уровня пятого этажа (отм.+16.78). Между маршами лестницы расположена шахта лифта Лф-1. Стены шахты лифта выполнены из витража на металлическом каркасе с заполнением стеклопакетами огнестойкостью EIW-90. Таким же витражом отделяется лестничная клетка от тамбура, который, в свою очередь, отделен ими же от коридора.
- В осях Г-Д/2′-2 типа Л1, двух маршевая, ведущая с уровня подвала (отм.-3.19) до уровня четвертого этажа (отм.+12.66).
- В осях Б-В/4-5′ типа Л1, двух маршевая, ведущая с первого этажа (отм.+0.09) до четвертого этажа (отм.+9.600). Лестничная клетка отделена от коридора стеклянным витражом с заполнением стеклопакетами огнестойкостью EIW-90
- В осях В-В′/6′-7′ типа Л1, трех маршевая, ведущая с уровня подвала (отм.-2.80) до уровня пятого этажа (отм.+17.78). Лестничная клетка отделена от коридора стеклянным витражом с заполнением стеклопакетами огнестойкостью EIW-90.
- В осях А-А′/8-9 типа Л1, двух маршевая, ведущая с уровня подвала (отм.-3.33) до уровня второго этажа (отм.+4.56). Лестничная клетка отделена от коридора стеклянным витражом с заполнением стеклопакетами огнестойкостью EIW-90.

- В осях Г-Д/1-1′ типа Л1, двух маршевая, ведущая с уровня четвертого этажа (отм.+12.77) до уровня пятого этажа (отм.+16.79). Лестничная клетка отделена от коридора стеклянным витражом с заполнением стеклопакетами огнестойкостью EIW-90

Лифты.

Проектом в части здания, которая является ОКН, предусмотрено следующее лифтовое оборудование:

Пассажирский лифт **Лф-1** (оси Е-И/2′-2). Устанавливается на месте существующего лифта. Лифтовая шахта расположена в незадымляемой лестничной клетке и отделена от ЛК стеклянными витражами с пределом огнестойкости EI 60 на металлическом каркасе. Данный лифт предназначен для транспортирования посетителей больницы, в том числе для транспортирования и эвакуации маломобильных групп населения. Остановка лифта предусмотрена на первом, втором, третьем, четвертом и пятом этажах. В соответствии с ТХ: 582 человека в сутки. Скорость лифта 1 м/с.

Грузовой подъемник **Лф-2** (оси Д-Е/2′-2). Устанавливается в существующую шахту. Лифт является хозяйственным и используется для перевозки отходов и грязного белья. Остановка подъёмника предусмотрена в подвале, на первом и втором этажах. В соответствии с ТХ: отходы 105,4 кг/сутки, гр. белье 152.2 кг/сутки. Скорость лифта 0,3 м/с. Пункт управления расположен на 1-ом этаже.

Грузопассажирский лифт **Лф-3** (оси Г′-Г/2′–2). Устанавливается в существующую шахту. Лифт является хозяйственным и используется для перевозки питания для пациентов стационара, а также для перевозки медицинского персонала. В соответствии с ТХ: 112 кг/сутки. Скорость лифта 1 м/с.

Пассажирский лифт **Лф-4** (оси В–В′/7′–7). Устанавливается в существующую шахту. Лифт предназначен для транспортирования посетителей больницы, в том числе и для маломобильных групп населения. Остановка лифта предусмотрена на первом, втором, третьем, четвертом и пятом этажах. В соответствии с ТХ: 582 человека в сутки. Скорость лифта 1 м/с.

Грузовой подъемник **Лф-6** (оси В–В′/7′–7). Устанавливается в возводимые шахты со стенами из кирпича. Подъёмник предназначен для обслуживания 5-го этажа. В соответствии с ТХ: 48 кг/ч. Скорость лифта 0,3 м/с. Пункт управления расположен на 1-ом этаже.

Таблица 2. Лифты.

№	Наименование	Грузоподъемность, кг число пассажиров	Размеры кабины, (ГхШхВ)мм	Размеры шахты (ШхГ),мм	Размер двери в свету (ШхВ),мм.	Производитель
Лф 1	Пассажирский	1000/12	2100x1100x2100	1800x2680	1000x2100	Thyssenkrupp
Лф 2	Грузовой (подъемник)	300/-	1000x1000x1200	1760x1450	1000x1200	Thyssenkrupp
Лф 3	Грузовой	1000/12	1100x1000x2100	1370x2160	1000x2100	Thyssenkrupp
Лф 4	Пассажирский	1000/12	1950x1140x2100	1760x2300	1000x2100	Thyssenkrupp
Лф 6	Грузовой (подъемник)	100/-	400x500x600	720x680	400x600	Thyssenkrupp

Отделка пассажирских лифтов:

- полы: бесшовный керамогранит экстра (под дерево);
- стены: комбинация нержавейки и панелей, ламинированных под дерево, зеркала;
- потолки: перфорированный нержавеющий лист с индивидуальным рисунком.

Отделка грузовых лифтов:

- полы: линолеум;
- стены: керамическая плитка;
- потолки: водоэмульсионная краска.

Покрытие.

Проектом предусматривается демонтаж существующего покрытия из кровельной жести и устройство утепленной вентилируемой кровли.

Состав покрытия:

- Фальцевая кровля — оцинкованный стальной лист, толщиной 0,7 мм, окрашенный грунт-эмалью типа Цикроль, RAL 7040
- Ветро-влагозащитная мембрана
- Утеплитель Rockwool типа Лайт Баттс Скандик в створе обрешетки и стропил
- Пароизоляция
- Гипсокартонный лист

Водоотвод с кровли организованный по лоткам и водосточным трубам из оцинкованной стали.

Объёмы работ по пристенной системе водоотведения учтены в проекте реставрации (том 3.1.1).

в) Описание и обоснование использованных композиционных приёмов при оформлении фасадов и интерьеров объекта капитального строительства.

Таблица 3. Оформление фасадов здания

Наименование элемента	Характер отделки	Примечание
Уличные фасады	серая терразитовая штукатурка со слюдой.	
Торцевой уличный фасад	тёмно-серая терразитовая штукатурка с мраморной крошкой.	
Дворовые фасады	Покраска.	
Цоколь уличного и торцевого фасада	чёрная терразитовая штукатурка с углём.	
Металлические ограждения на кровле, балконе и террасе	Изготовление ограждений и их подготовка под покраску фасадной краской.	
Флагштоки	Покраска.	
Водосточные трубы	Оцинкованные трубы сечением 150х150 с последующей окраской.	
Окна	Внешняя рама клееная – одинарный стеклопакет (два стекла); Внутренняя рама – одинарное остекление.	
Ленточное остекление	Внешняя рама клееная – одинарный стеклопакет (два стекла); Внутренняя рама – одинарное остекление.	
Дверные блоки главного фасада	Реставрация существующих дверей.	
Входные двери со стороны двора	Воссоздание исторического материала, рисунка полотна и профиля.	
Ворота в арке	Металлические с покраской.	
Крыльца	Облицовка гранитной плиткой площадок и ступеней	
Козырьки	Облицовка торцовой части плиты козырька фиброцементной плиткой.	

Объёмы работ по фасадам ОКН учтены в проекте реставрации (том 3.1.1).

г) Описание решений по отделке помещений.

Таблица 4. Отделка помещений.

Наименование помещения	Полы	Стены	Потолки
Подвал			
вспомогательные помещения (складские, технические)	антистатические, обеспыленные, бетонные	керамическая плитка	водоэмульсионная краска
гардеробные персонала	противоскользящая керамическая плитка	керамическая плитка	гипсовые строительные плиты влагостойкие
1-й этаж			
приёмное отделение	линолеум Nora для медицинских учреждений	акриловая и силикатная водо- и химически стойкие краски	гипсовые строительные плиты обычные с покрытием водоэмульсионной краской
Отделение лучевой диагностики	антистатический линолеум	матовые акриловые и силикатные водо- и химически стойкие краски	водоэмульсионная краска
Терапевтическое отделение №2	противоскользящая керамическая плитка	акриловая и силикатная водо- и химически стойкие краски	гипсовые строительные плиты обычные с покрытием водоэмульсионной краской
Помещения отделения медицинской реабилитации (водолечение)	противоскользящая керамическая плитка	керамическая плитка	гипсовые строительные плиты влагостойкие
2-й этаж			
Консультативно-диагностическое отделение	линолеум Nora для медицинских учреждений	акриловая и силикатная водо- и химически стойкие краски	гипсовые строительные плиты обычные с покрытием водоэмульсионной краской
Терапевтическое отделение №1	линолеум Nora для медицинских учреждений	акриловая и силикатная водо- и химически стойкие краски	гипсовые строительные плиты обычные с покрытием водоэмульсионной краской

Терапевтическое отделение №2	линолеум Nora для медицинских учреждений	акриловая и силикатная водо- и химически стойкие краски	гипсовые строительные плиты обычные с покрытием водоэмульсионной краской
Кабинеты администрации	противоскользящая керамическая плитка	древесина экзотических пород, штукатурка окрашенная акриловыми и силикатными, водо- и химически стойкими красками	гипсовые строительные плиты обычные с покрытием водоэмульсионной краской
Кабинеты функциональной диагностики и УЗИ	антистатический линолеум	матовые акриловые и силикатные, водо- и химически стойкие краски	гипсовые строительные плиты обычные с покрытием водоэмульсионной краской
Аптека	противоскользящая керамическая плитка	матовые акриловые и силикатные, водо- и химически стойкие краски	гипсовые строительные плиты обычные с покрытием водоэмульсионной краской
3-й этаж			
Стационар	линолеум Nora для медицинских учреждений	панели на основе ГВЛ, отделанные шпоном натурального дерева, штукатурка окрашенная акриловыми и силикатными водо- и химически стойкими красками	гипсовые строительные плиты обычные с покрытием водоэмульсионной краской
Кабинеты и помещения отделения медицинской реабилитации (физиотерапия)	противоскользящая керамическая плитка	матовые акриловые и силикатные, водо- и химически стойкие краски	гипсовые строительные плиты обычные с покрытием водоэмульсионной краской
Отделение стоматологии	противоскользящая керамическая плитка	керамическая плитка на высоту 1.6 м, выше штукатурка окрашенная акриловыми и силикатными, водо- и химически стойкими красками	гипсовые строительные плиты обычные с покрытием водоэмульсионной краской

4-й этаж			
Хирургическое отделение	противоскользящая керамическая плитка	керамическая плитка	гипсовые строительные плиты влагостойкие
Кабинеты администрации	противоскользящая керамическая плитка	древесина экзотических пород, штукатурка окрашенная акриловыми и силикатными, водо- и химически стойкими красками	гипсовые строительные плиты обычные с покрытием водоэмульсионной краской
Кабинеты и помещения отделения медицинской реабилитации (ЛФК)	антистатический линолеум	матовые акриловые и силикатные, водо- и химически стойкие краски	гипсовые строительные плиты обычные с покрытием водоэмульсионной краской
Кабинеты отделения функциональной диагностики и УЗИ	антистатический линолеум	матовые акриловые и силикатные, водо- и химически стойкие краски	гипсовые строительные плиты обычные с покрытием водоэмульсионной краской
5-й этаж			
Помещение для занятий с персоналом	*	*	*
Комната отдыха и психологической разгрузки с местом приёма пищи	противоскользящая керамическая плитка	акриловая и силикатная водо- и химически стойкие краски	гипсовые строительные плиты обычные с покрытием водоэмульсионной краской
Общие			
Санузлы, ванные, душевые	противоскользящая керамическая плитка	керамическая плитка на высоту 1.6м, выше штукатурка окрашенная акриловыми и силикатными водостойкими красками	гипсовые строительные плиты влагостойкие
Коридоры, холлы, фойе	Керамогранитная плитка под мрамор на всех этажах	керамогранитные панели, штукатурка окрашенная акриловыми красками	гипсовые строительные плиты обычные с покрытием водоэмульсионной краской

*** Объёмы работ учтены в проекте реставрации (том 3.1.1).**

д) Описание архитектурных решений, обеспечивающих естественное освещение помещений с постоянным пребыванием людей.

Исследование режимов инсоляции и естественного освещения выполнено в томе 12.4 (шифр 765-09/15/ДСР-КЕО). В результате проведённого исследования было установлено, что помещения всех исследованных объектов после реконструкции объекта будут отвечать требованиям СанПиН 2.2.1/2.1.1.1076-01 и СанПиН 2.2.1/2.1.1.1278-03 по продолжительности инсоляции и уровню естественного освещения

е) Описание архитектурно-строительных мероприятий, обеспечивающих защиту помещений от шума, вибрации и другого воздействия.

В соответствии с СП 51.13330.2011 «Защита от шума», СП 158.13330.2014 «Здания и помещения медицинских организаций. Правила проектирования» проектом предусмотрены следующие специальные мероприятия:

- Установка двойных оконных полотен в проемах;
- рациональным архитектурно-планировочным решением здания, а именно: помещения венткамер предусмотрены на удалении от звукоизолируемых помещений, в изолированном от посетителей пространстве;
- применением звукопоглощающих облицовок;
- применением глушителей шума в системах принудительной вентиляции и кондиционирования воздуха;
- виброизоляцией инженерного и санитарно-технического оборудования здания;
- установкой перегородок с шумоизоляционными материалами, обеспечивающими требуемый уровень шума в помещениях.

Обоснование проектных решений и мероприятий, обеспечивающих защиту помещений от воздействия ионизирующего излучения.

Ограждающие конструкции помещений ЛД-101 - ЛД-106, ЛД-110-ЛД-111, СТ-301, СТ-304, СТ-309, СТ-315 выполнены из кирпича полнотелого в соответствии с расчетом защитных ограждений рабочих мест, смежных помещений и прилегающих территорий. Расчет представлен в разделе ТХ. Толщины стен 120 мм., 250 мм..

В помещениях выполнены рентгензащитные двери. В помещениях с рентгеновскими аппаратами предусмотрена автономная вентиляция.

Ведомость чертежей основного комплекта

Лист	Наименование	Примечание
2	Ведомость чертежей основного комплекта	
3.1	План -1 этажа до реконструкции	
3.2	План демонтажа -1 этажа	
3.3	План -1 этажа после реконструкции	
4.1	План 1 этажа до реконструкции	
4.2	План демонтажа 1 этажа	
4.3	План 1 этажа после реконструкции	
5.1	План 2 этажа до реконструкции	
5.2	План демонтажа 2 этажа	
5.3	План 2 этажа после реконструкции	
6.1	План 3 этажа до реконструкции	
6.2	План демонтажа 3 этажа	
6.3	План 3 этажа после реконструкции	
7.1	План 4 этажа до реконструкции	
7.2	План демонтажа 4 этажа	
7.3	План 4 этажа после реконструкции	
8.1	План 5 этажа до реконструкции	
8.2	План демонтажа 5 этажа	
8.3	План 5 этажа после реконструкции	
9	План кровли	
10.1	Разрез 1-1,2-2	
10.2	Разрез 3-3,4-4	
10.3	Разрез 5-5	
10.4	Разрез 7-7	
10.5	Разрез 6-6	
11	Фасад в осях 1-11, 11-3	
12	Фасад в осях К-А, 2-1,Г-К	
13	Крыльцо Кр-1. Сечение А-А	
14	Крыльцо Кр-2. Сечение Б-Б	
15	Крыльцо Кр-3.	
16	Крыльцо Кр-4. Сечение В-В	
17	Крыльцо Кр-5. Сечения Г-Г, Д-Д	
18	Экспликация полов/начало/	
19	Экспликация полов/продолжение 1/	
20	Экспликация полов/продолжение 2/	
21	Экспликация полов/продолжение 3/	
22	Экспликация полов/окончание/	
23	Ведомость отделки помещений	
24	Спецификация дверей	
25	Устройство огнезащиты перекрытия над лестницей в осях 4-5'/Б-В	
26	Устройство огнезащиты перекрытия над лестницей в осях 2'-2/Г-Д	
27	Устройство огнезащиты перекрытия над лестницей в осях 6'-7'/В'	

1. Окна изготавливаются индивидуально с сохранением исторической расстекловки.

Согласовано

Взамен инв. №

Подп. и дата

Инв. № подл.

						№07-09-2015 - 3.2.2		
						ФГБУ «Больница с поликлиникой» Управления делами Президента РФ по адресу: г. Москва, Романов пер., д.2/6, стр.2. Реконструкция (в режиме реставрации с приспособлением к современному использованию) здания		
Изм.	Кол. уч.	Лист	№ док.	Подпись	12.04.17 Дата			
ГИП		Крылов Д.В.				*Объект культурного наследия регионального значения «Здание Кремлевской больницы (в основе доходный дом Шереметевых, 1877-1902гг., арх. Серебряков, А.Ф.Мейснер), 1929г., арх. Н.В. Гофман-Пылаев» (строение 2 (часть))*	Стадия: П	Лист: 2 / Листов:
ГАП		Ботищев А.Г.						
Архитектор		Углов Г.						
						Ведомость чертежей основного комплекта	ООО "ПСК Перспектива"	


Копировал

Копировал

Формат А3

План -1 этажа до реконструкции

1 : 200

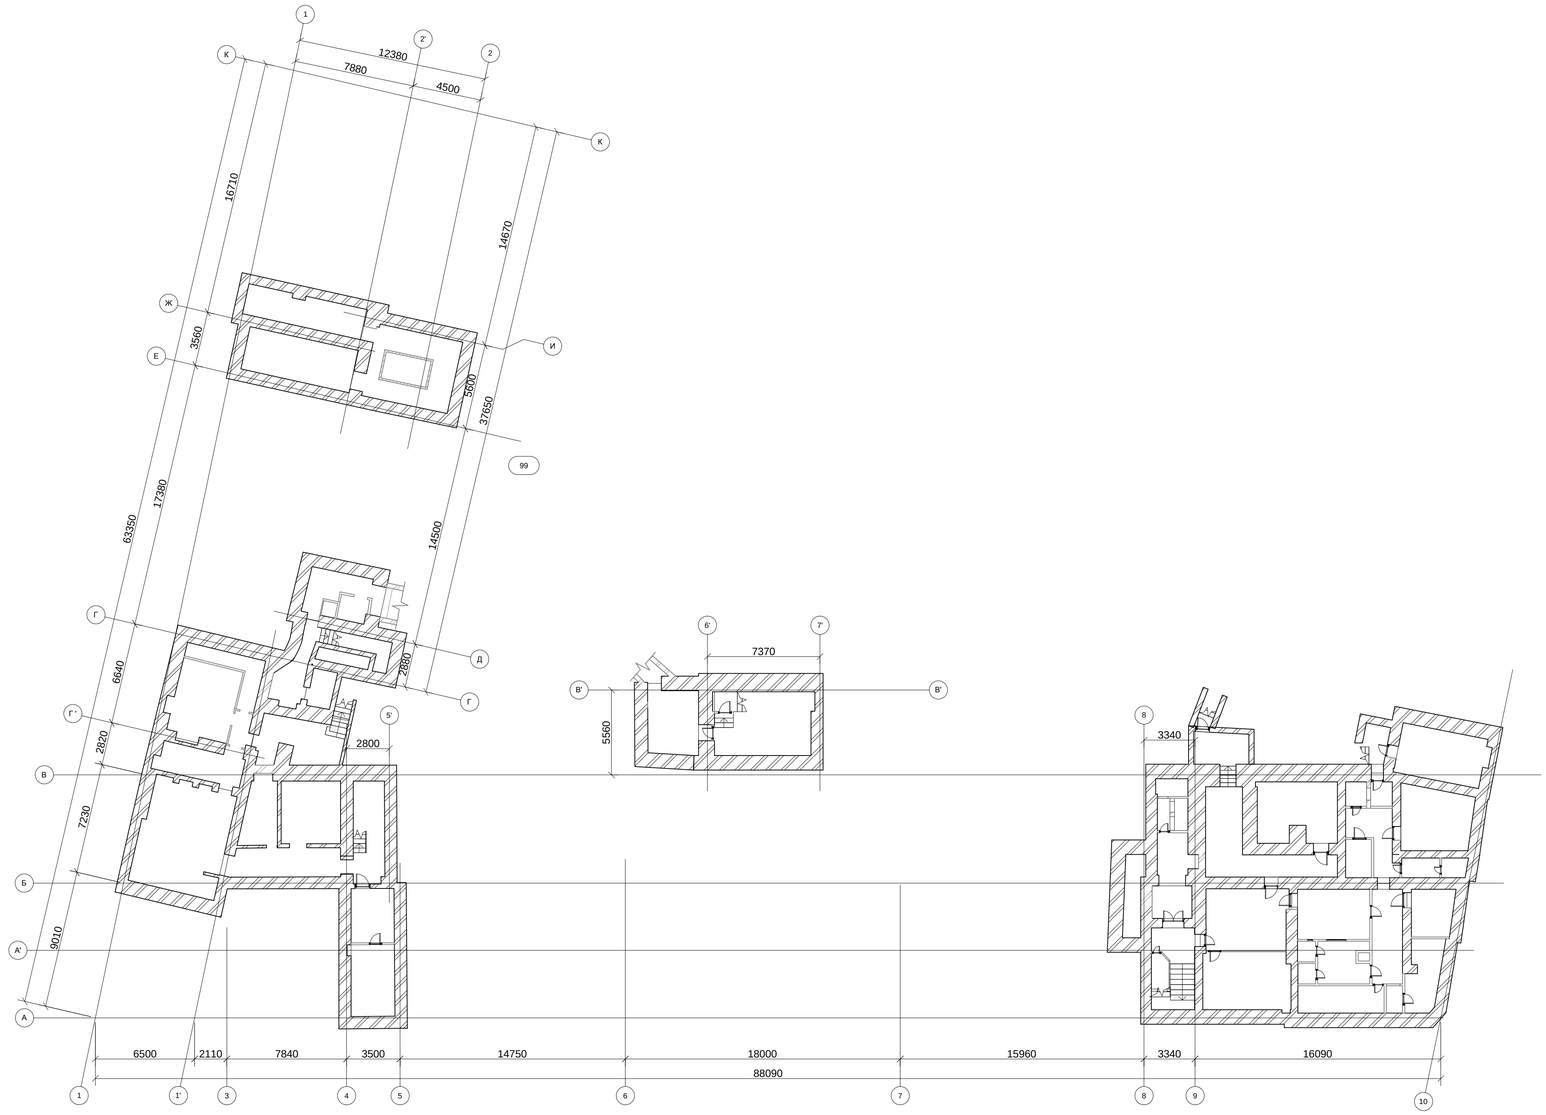

						№07-09-2015 - 3.2.2
						ФГБУ «Больница с поликлиникой» Управления делами Президента РФ по адресу: г. Москва, Романов пер., д.2/6, стр.2. Реконструкция (в режиме реставрации с приспособлением к современному использованию) здания
Изм.	Кол. уч.	Лист	№ док.	Подпись	13.04.17 Дата	
ГИП		Крылов Д.В.				Объект культурного наследия регионального значения «Здание Кремлевской больницы (в основе доходный дом Шереметевых, 1877-1902гг., арх. Серебряков, А.Ф.Мейснер), 1929г., арх. Н.В. Гофман-Пылаев» (строение 2 (часть))
ГАП		Ботищев А.Г.				
Архитектор		Углов Г.				
						План -1 этажа до реконструкции

Стадия	Лист	Листов
П	3.1	

ООО ПСК "Перспектива"

Копировал

Формат

Согласовано


Взам. инв. №

Подп. и дата

Инв. № подл.

План демонтажа -1 этажа

1 : 200

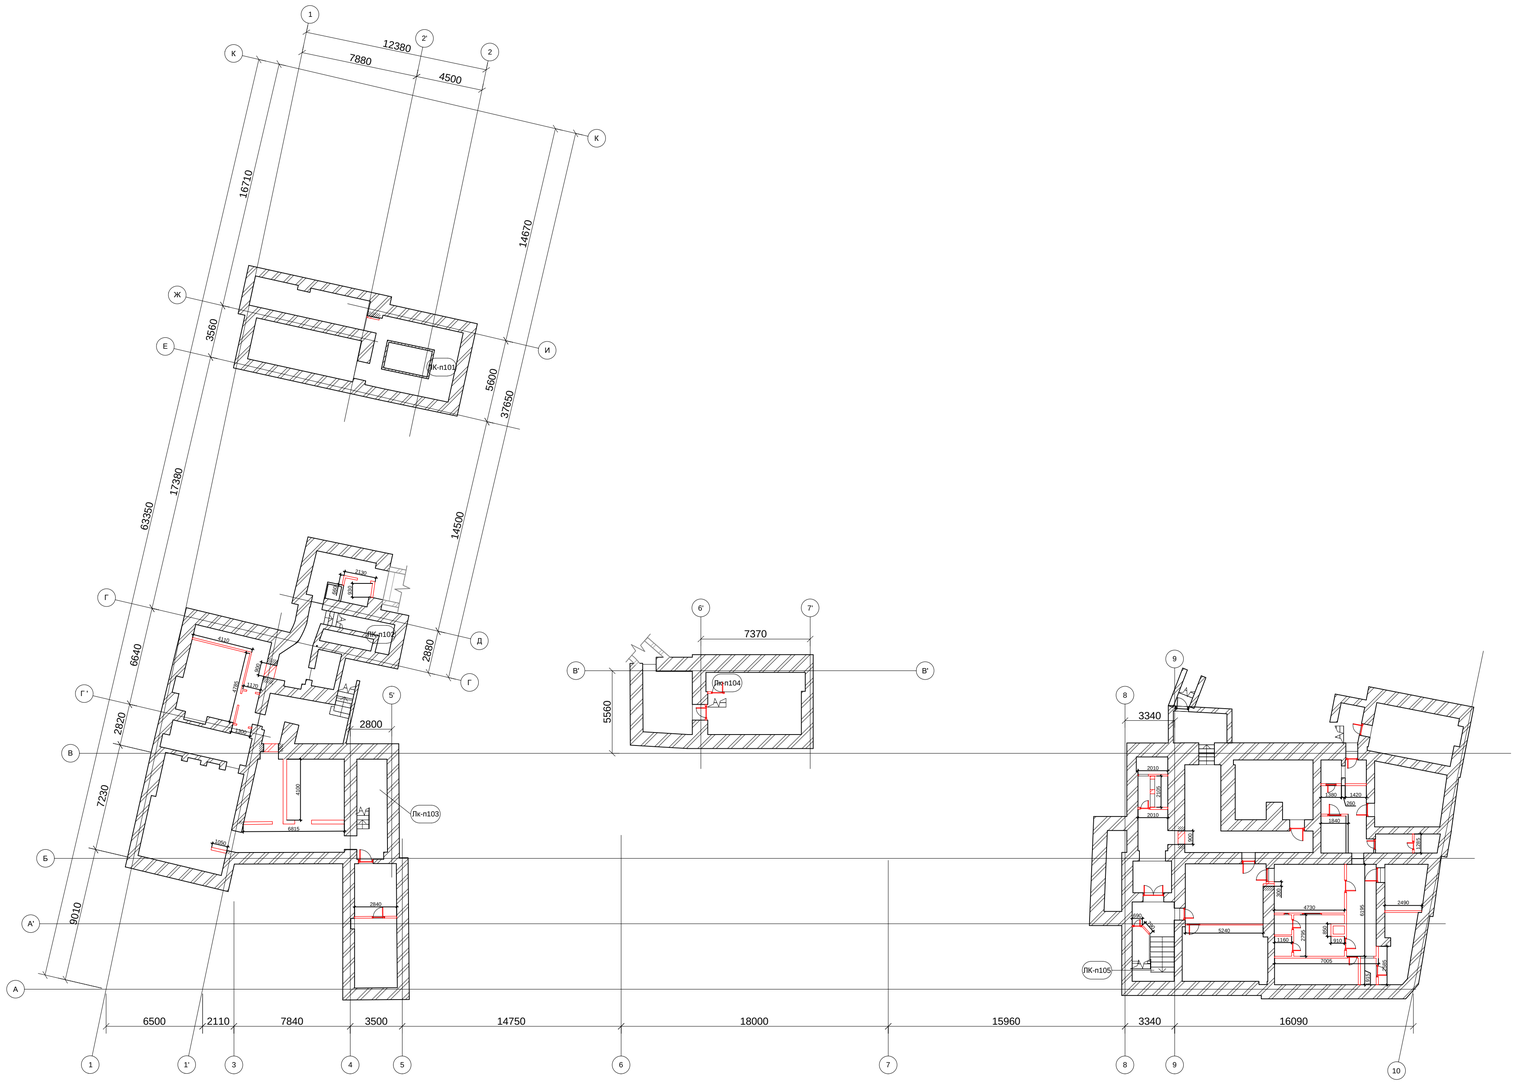

Демонтажные работы

№ п/п	Наименование	Ед. изм.	Количество	№ Помещения
1	Демонтаж кирпичных перегородок	1 м2	215,2	На всем этаже
2	Пробивка проемов в кирпичных стенах толщиной до 650 мм	м2	6,5	
3	Разборка деревянных заполнений проемов	шт / м2	26 / 46,8	
4	Разборка облицовки стен: из керамических плиток (40%-стен)	м2	542,3	
5	Отбивка штукатурки с поверхностей: стен (100% стен)	м2	1355,8	Везде, кроме ЛК-101...ЛК-105
6	Отбивка штукатурки с поверхностей: Потолков - 100%	м2	492,4	Везде, кроме ЛК-101...ЛК-105
7	Разборка покрытий полов: цементно-песчаной стяжки /прим. /-полщ. 100мм	м2	492,4	Везде, кроме ЛК-101...ЛК-105

Условные обозначения

- существующие конструкции
- пробивка проемов в кирпичных стенах
- демонтируемые кирпичные перегородки
- демонтируемые деревянные дверные блоки

Согласовано

Взам. инв. №

Подп. и дата

Инв. № подл.

№07-09-2015 -3.2.2

ФГБУ «Больница с поликлиникой» Управления делами Президента РФ по адресу: г. Москва, Романов пер., д.2/6, стр.2. Реконструкция (в режиме реставрации с приспособлением к современному использованию) здания

Изм.	Кол. уч.	Лист	№ док.	Подпись	Дата
					04.05.17
ГИП		Крылов Д.В.			
ГАП		Ботищев А.Г.			
Архитектор		Углов Г.			

Объект культурного наследия регионального значения «Здание Кремлевской больницы (в основе доходный дом Шереметевых, 1877-1902гг., арх. Серебряков, А.Ф.Мейснер), 1929г., арх. Н.В. Гофман-Пылаев» (строение 2 (часть))

Стадия	Лист	Листов
П	3.2	

План демонтажа -1 этажа


ООО ПСК "Перспектива"

Копировал

Формат

План -1 этажа после реконструкции

1 : 200

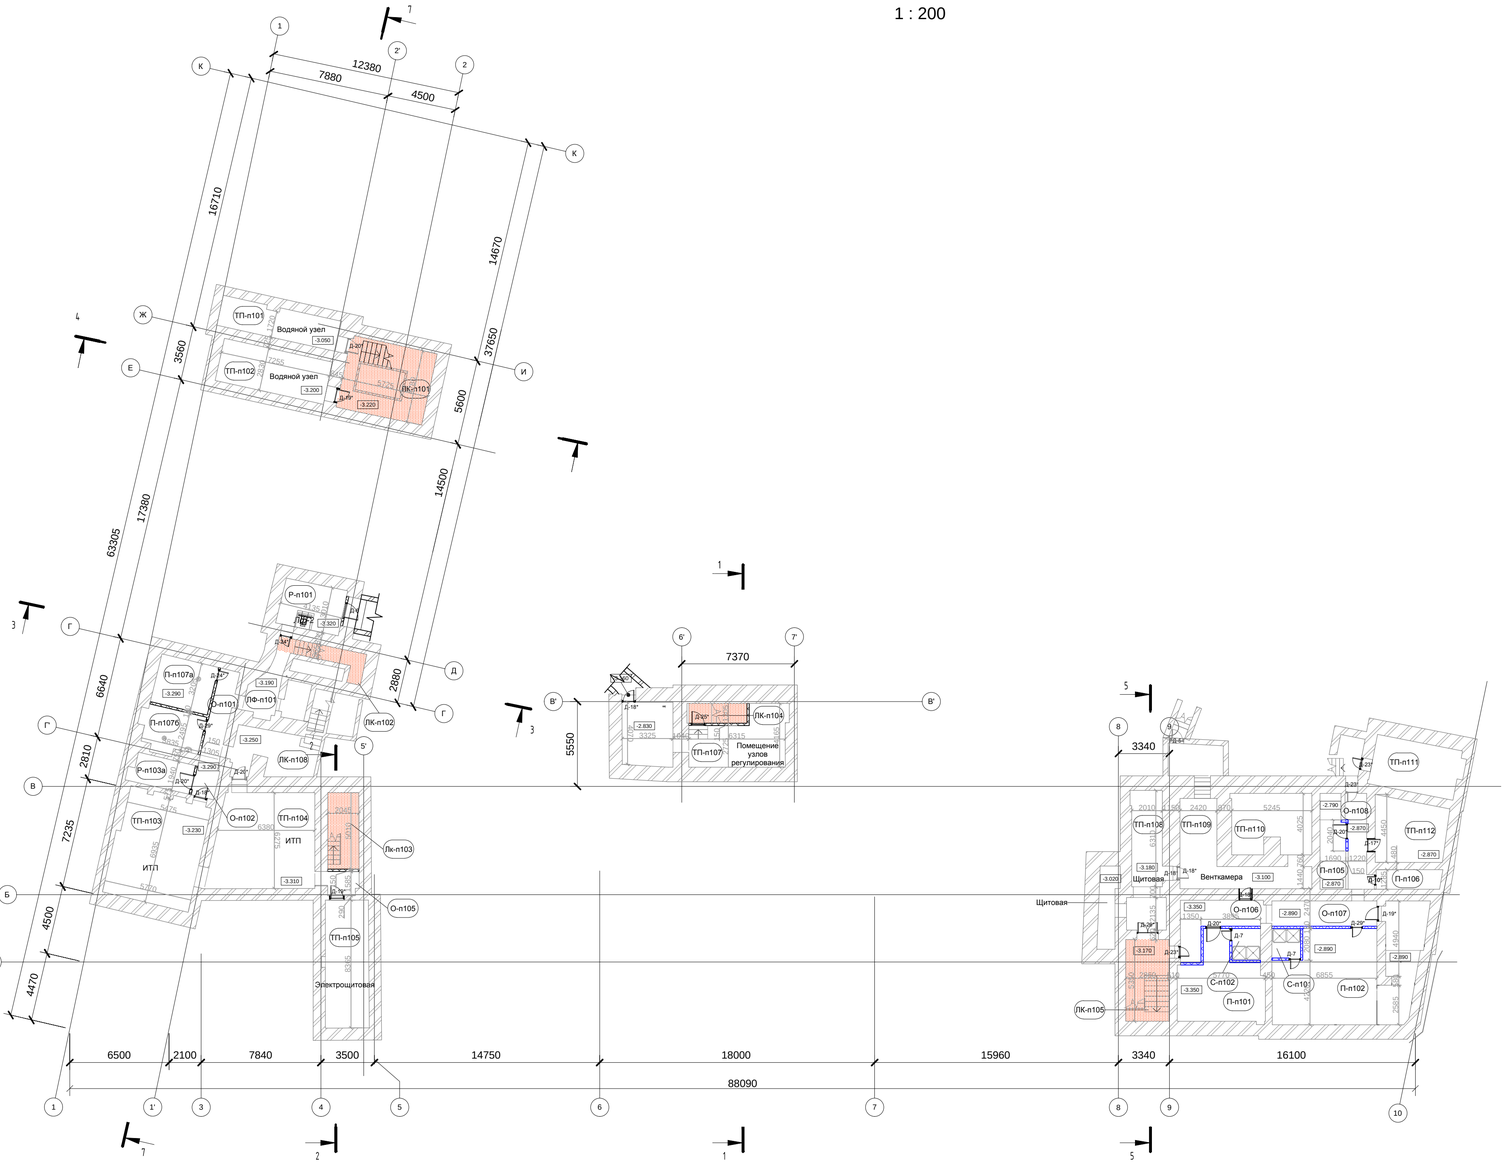

Спецификация перегородок на - 1-ом этаже

НАИМЕНОВАНИЕ И ХАРАКТЕРИСТИКА	ТИП, МАРКА, ОБОЗНАЧЕНИЕ ДОКУМЕНТА	ЕД.	КОЛ-ВО	ПРИМЕЧАНИЕ
Перегородки ГКЛ, 150мм		м2	63,2	
Перегородки ГКЛВ, 150мм		м2	60	

Экспликация помещений

№	Имя	Площадь	Кат. пом.
Лестничная клетка			
ЛК-п101	Лестничная клетка	21.4	
ЛК-п102	Лестничная клетка	8.0	
ЛК-п103	Лестничная клетка	5.1	
ЛК-п105	Лестничная клетка	15.1	
ЛК-п104	Лестничная клетка	15.0	
Общественные помещения			
ЛФ-п101	Лифтовой холл	5.2	
О-п101	Коридор	7.6	
О-п102	Коридор	2.9	
О-п105	Коридор	3.2	
О-п106	Коридор	12.4	
О-п107	Коридор	11.4	
О-п108	Коридор	8.5	
Общие			
Р-п103а	Кладовая хранения отходов класса Г	7.4	
Подвальные помещения			
Р-п101	Техническое помещение для прокладки инженерных коммуникаций	11.0	

№	Имя	Площадь	Кат. пом.
Помещения персонала			
П-п101	Гардеробная персонала для домашней и рабочей одежды	26.2	
П-п102	Гардеробная персонала для домашней и рабочей одежды	58.0	
П-п105	Гардеробная верхней одежды персонала	10.0	
П-п106	Гардеробная верхней одежды персонала	5.5	
П-п107а	Центральная кладовая грязного белья	12.2	
П-п1076	Помещение временного хранения отходов класса А, Б	9.5	
Санитарные помещения			
С-п101	Душевая	3.6	
С-п102	Душевая	3.9	
Техническое помещение			
ТП-п101	Водяной узел	15.7	Д
ТП-п102	Водяной узел	20.5	Д
ТП-п103	ИТП	39.2	В4
ТП-п104	ИТП	45.1	В4
ТП-п105	Электрощитовая	23.8	В4
ТП-п107	Помещение узлов регулирования	37.7	Д
ТП-п108	Щитовая	29.5	В4
ТП-п109	Венткамера	23.3	В4
ТП-п110	Венткамера	19.9	В4
ТП-п111	Компрессорная	18.6	В4
ТП-п112	Вакуумная	18.5	В4

Условные обозначения

- сохраняемые конструкции
- возводимые перегородки из ГКП
- возводимые перегородки из ГКПВ
- возводимые дверные блоки

Реставрационные работы (см. том 3.1.2; шифр 765-09/15/ДСР-3.1.2)

Примечание:
1. Ведомость отделки помещений см. лист 3.2.2-23.
2. Спецификацию дверей см. лист 3.2.2-24.

Согласовано

Взам. инв. №

Подп. и дата

Инв. № подл.

№07-09-2015 - 3.2.2

ФГБУ «Больница с поликлиникой» Управления делами Президента РФ по адресу: г. Москва, Романов пер., д.2/6, стр.2. Реконструкция (в режиме реставрации с приспособлением к современному использованию) здания

Изм.	Кол. уч.	Лист	№ док.	Подпись	Дата
					04.05.17

ГИП	Крылов Д.В.		
ГАП	Ботищев А.Г.		
Архитектор	Углов Г.		

Объект культурного наследия регионального значения «Здание Кремлевской больницы (в основе доходный дом Шереметьевых, 1877-1902гг., арх. Серебряков, А.Ф.Мейснер), 1929г., арх. Н.В. Горман-Пылаев» (строение 2 (часть))

Стадия	Лист	Листов
П	3.3	

План -1 этажа после реконструкции


ООО "ПСК Перспектива"

Копировал

Формат

План 1 этажа до реконструкции

1 : 200

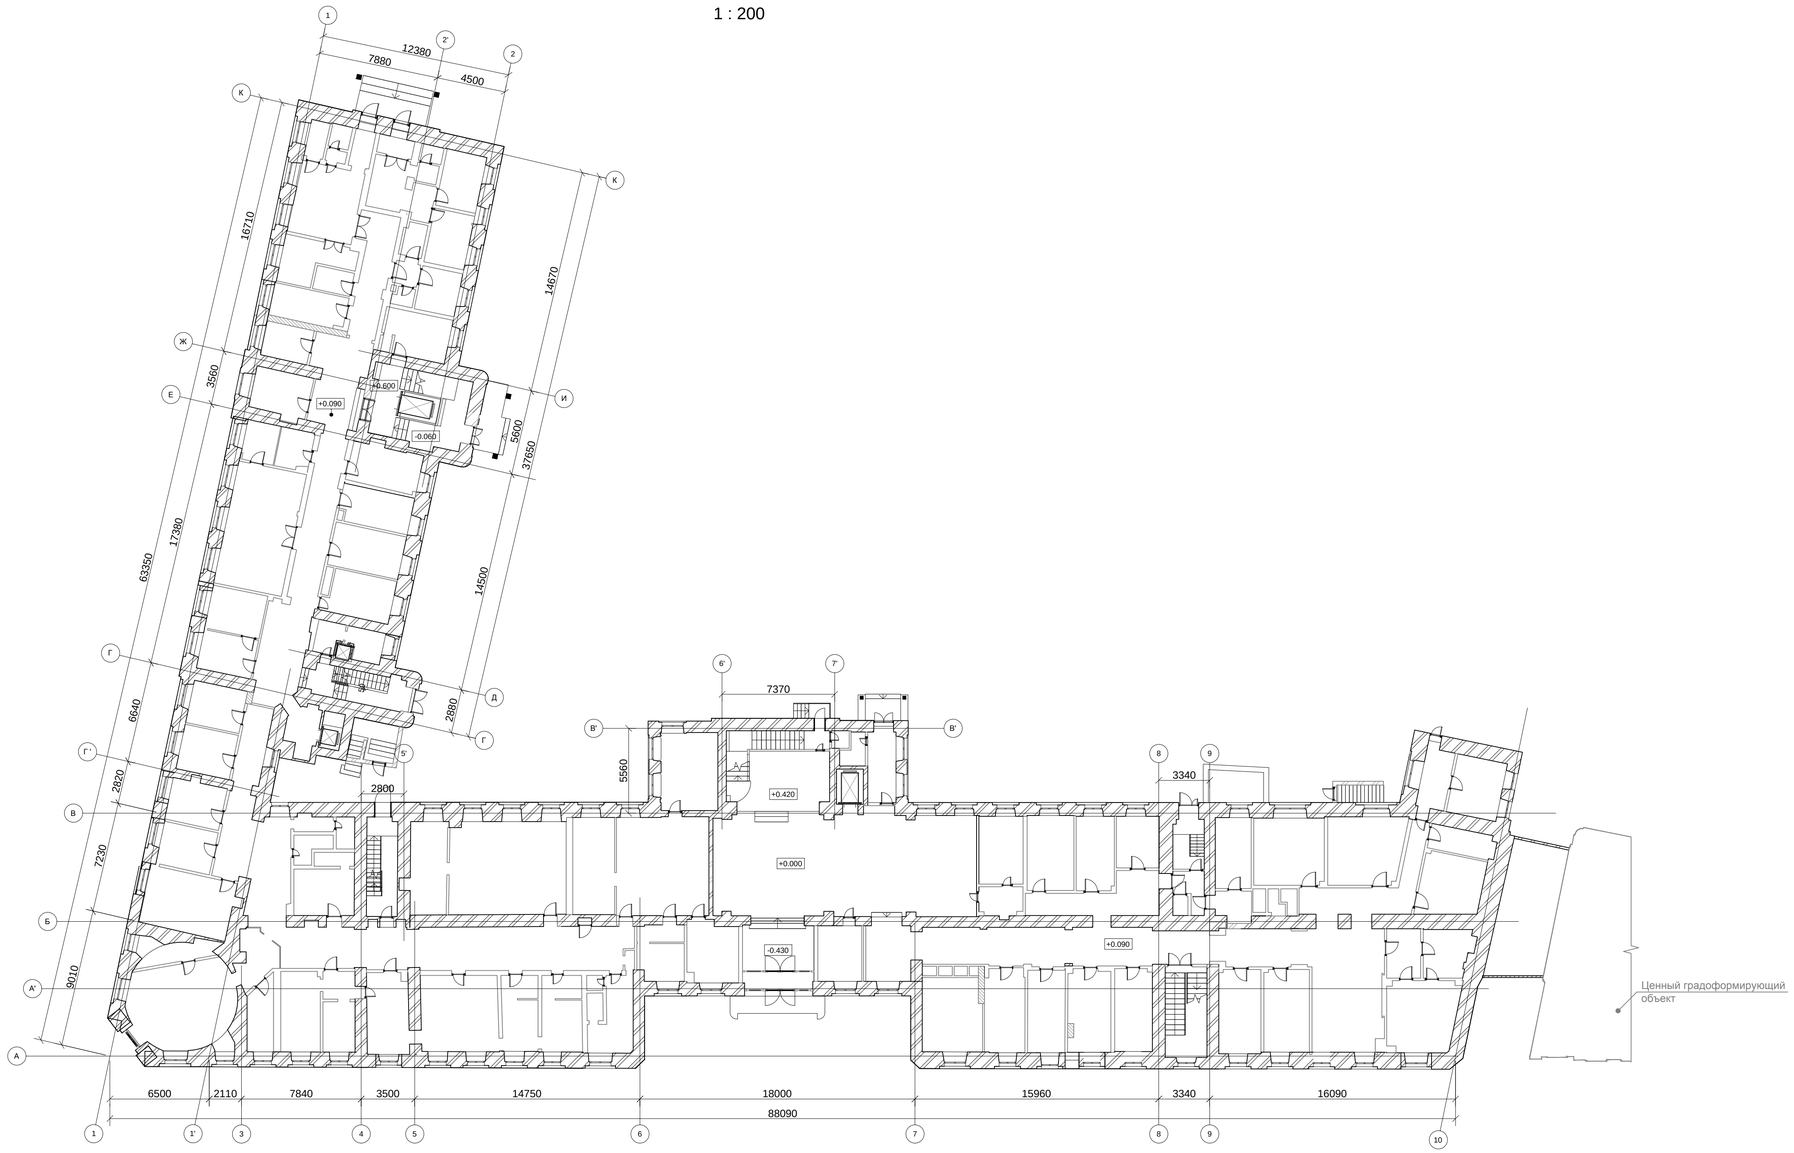

Согласовано

Взам. инв. №

Подп. и дата

Инв. № подл.


							№07-09-2015 - 3.2.2
						13.04.17	*ФГБУ «Больница с поликлиникой» Управления делами Президента РФ по адресу: г. Москва, Романов пер., д.2/6, стр.2. Реконструкция (в режиме реставрации с приспособлением к современному использованию) здания*
Изм.	Кол. уч.	Лист	№ док.	Подпись	Дата		
ГИП		Крылов Д.В.				*Объект культурного наследия регионального значения «Здание Кремлевской больницы (в основе доходный дом Шереметевых, 1877-1902гг., арх. Серебряков, А.Ф.Мейснер), 1929г., арх. Н.В. Гофман-Пылаев» (строение 2 (часть))*	Стадия: П; Лист: 4.1; Листов:
ГАП		Ботищев А.Г.					
Архитектор		Углов Г.					
						План 1 этажа до реконструкции	ООО ПСК "Перспектива"

Копировал

Формат

План демонтажа 1 этажа

1 : 200

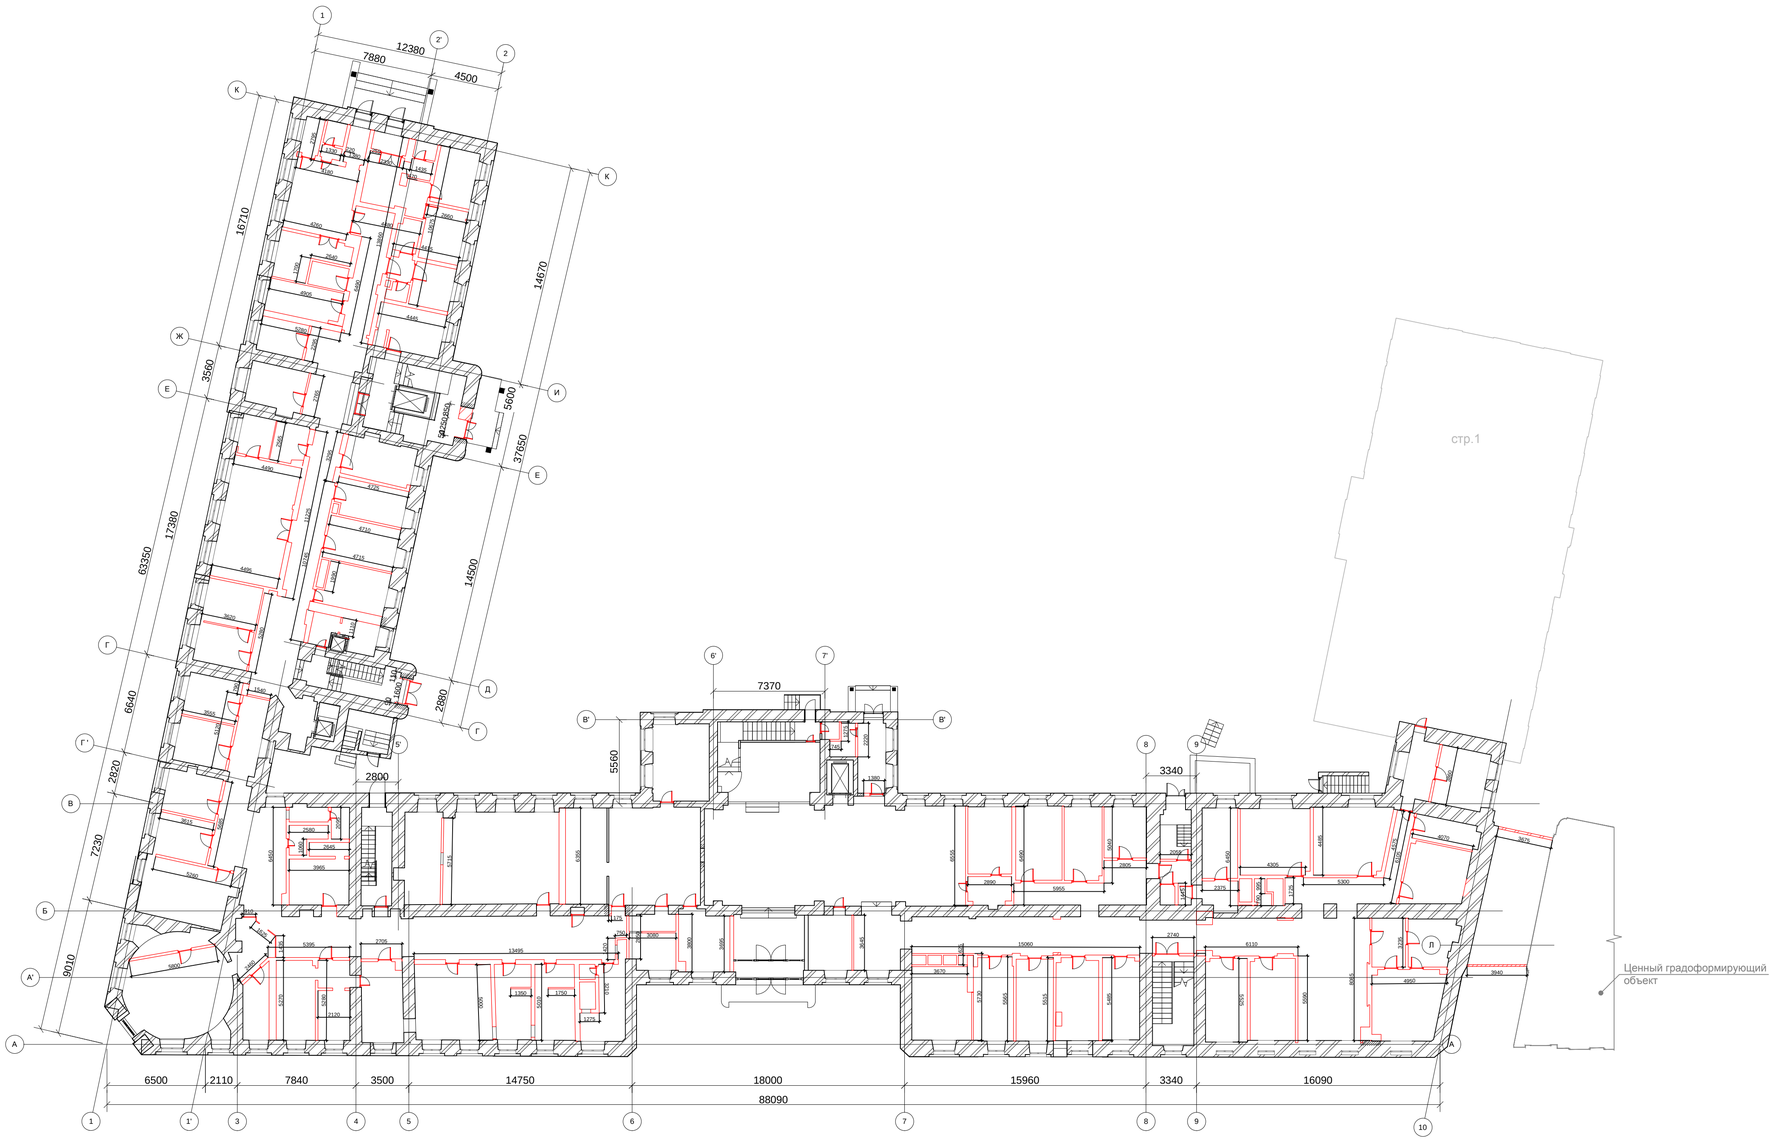

Демонтажные работы

№ п/п	Наименование	Единица измерения	Кол-во	№ помещения
1	Демонтаж кирпичных перегородок	м2	296,6	Везде, кроме реставрационных зон (см. лист 4.3)
2	Пробивка проемов в кирпичных стенах толщиной до 900мм	м2	3,3	
3	Разборка деревянных заполнений проемов/дверных/	шт / м2	94 / 169,2	
4	Снятие обоев /-30% стен/	м2	552,6	
5	Разборка облицовки стен: из мраморных плит /-20% стен/	м2	368,3	
6	Разборка облицовки стен: из керамических плиток /-20% стен/	м2	368,3	
7	Отбивка штукатурки с поверхностей: стен кирпичных-100% стен	м2	1841,7	
8	Разборка покрытий полов: из керамических плиток	м2	39,3	
9	Разборка облицовки стен: из гранитных плит	м2	27,4	

Условные обозначения

- существующие конструкции
- демонтируемые кирпичные перегородки
- пробивка проемов в кирпичных стенах
- демонтируемые деревянные дверные блоки

Прим.: Спецификация окон и работы по ним - см. Реставрационные работы (см. том 3.1.2; шифр 765-09/15/ДСР-3.1.2)

№07-09-2015 - 3.2.2

ФГБУ «Больница с поликлиникой» Управления делами Президента РФ по адресу: г. Москва, Романов пер., д.2/6, стр.2. Реконструкция (в режиме реставрации с приспособлением к современному использованию) здания

04.05.17

Изм.	Кол. уч.	Лист	№ док.	Подпись	Дата
ГИП		Крылов Д.В.			
ГАП		Ботищев А.Г.			
Архитектор		Углов Г.			

Объект культурного наследия регионального значения «Здание Кремлевской больницы (в основе доходный дом Шереметевых, 1877-1902гг., арх. Серебряков, А.Ф.Мейснер), 1929г., арх. Н.В. Гофман-Пылаев» (строение 2 (часть))

Стадия	Лист	Листов
П	4.2	

План демонтажа 1 этажа

ООО ПСК "Перспектива"

Согласовано

Взам. инв. №

Подп. и дата

Инв. № подл.

Копировал

Формат

План 1 этажа после реконструкции

1 : 200



Спецификация перегородок на 1-ом этаже

НАИМЕНОВАНИЕ И ХАРАКТЕРИСТИКА	ТИП, МАРКА, ОБОЗНАЧЕНИЕ ДОКУМЕНТА	ЕД.	КОЛ-ВО	ПРИМЕЧАНИЕ
Перегородки ГКЛ, 150мм		м2	698,5	
Перегородки ГКЛВ, 150мм		м2	740,8	
Кирпичные перегородки, 250мм		м2	37,95	
Кирпичные перегородки, 120мм		м2	45,3	
Светопрозрачные перегородки на металич. каркасе		м2	27,5	EIW 90
Ограждающие конструкции шахт из ГКЛ		м2	285,4	

Экспликация помещений 1- ого этажа

№	Имя	Площадь	Кат. пом.
Вспомогательные помещения			
В-101	Помещение пожарного поста	24.5	
В-102	Пост охраны	11.2	
Помещения персонала			
Х-101	Гардеробная персонала домашней и рабочей одежды	46.4	
Х-101а	Душевая	2.5	
Лестничная клетка			
ЛК-101	Лестничная клетка	23.0	
ЛК-102	Лестничная клетка	12.3	
ЛК-103	Лестничная клетка	12.3	
ЛК-104	Лестничная клетка	29.8	
ЛК-105	Лестничная клетка	16.3	
Общественные помещения			
Лф-101	Лифтовой холл	6.1	
О-101	Коридор	32.1	
О-103	Коридор	61.6	
О-104	Коридор	10.1	

№	Имя	Площадь	Кат. пом.
О-105	Коридор	15.4	
О-106	Ожидальная	42.1	
О-107	Коридор	31.7	
О-109	Коридор	29.8	
О-109а	Коридор	10.9	
О-110	Коридор	21.0	
О-110а	Вестибюль	102.3	
О-110б	Тамбур	3.0	
О-110в	Погрузочная	10.7	
О-110г	Тамбур	13.7	
О-110д	Гардероб (ТО №2)	16.6	
О-110е	Коридор	10.5	
О-110и	Коридор	28.1	
О-111	Коридор	45.9	
О-112	Тамбур	20.0	
О-113	Коридор	53.4	
О-114	Коридор	4.8	
О-123	Коридор	10.1	В4
О-124	Коридор	2.0	
ПО-101	Шлюз приемного отделения	6.3	
ПО-105	Вестибюль с постом сестры	13.1	

№	Имя	Площадь	Кат. пом.
Отделение медицинской реабилитации			
Ф-101	Криосауна	11.4	
Ф-102	Газоаппаратная	6.5	
Ф-106	Ванный зал на 2 ванны	25.2	
Ф-106а	Раздевалка	5.4	
Ф-1066	Раздевалка	4.9	
Ф-107	Кабинет врача физиотерапевта	12.2	
Ф-108	Душевой зал с раздевальной (4 установки)	23.7	
Ф-108а	Помещение медсестры	8.3	
Ф-109	Раздевалка	4.8	
Ф-110	Галокамера	16.9	
Ф-110а	Шлюз/Раздевальная	12.9	
Ф-1106	Комната медсестры	7.8	
Ф-110в	Комната сестры-хозяйки с кладовой чистого белья	15.2	
Ф-112	Помещение мед. сестры	12.3	
Ф-113	Кабинет пароуглекислых ванн	9.7	
Ф-113а	Раздевалка	4.1	
Ф-114	Кабинет сухих углекислых ванн	11.7	
Ф-114а	Раздевалка	3.6	
Ф-115	Зал камерных ванн	24.0	
Ф-115а	Раздевалка	3.3	
Ф-1156	Раздевалка	3.3	
Отделение помощи на дому			
П-101	Колл-центр	23.7	
П-102	Кабинет дежурного диспетчера	7.7	В4
П-103	Диспетчерская	11.5	В4

№	Имя	Площадь	Кат. пом.
Отделение лучевой диагностики			
ЛД-101	Комната управления	12.5	
ЛД-102	Комната управления	11.8	
ЛД-103	Процедурная рентгендиагностики	33.2	
ЛД-104	Процедурная КТ	27.4	
ЛД-105	Техническая комната	10.6	
ЛД-106	Санитарная комната	9.1	
ЛД-107	Помещение хранения расходного материала и медикаментов	10.0	В4
ЛД-110	Процедурная денситометрии	17.6	
ЛД-111	Процедурная маммографии	21.6	
ЛД-112	Техническая комната	22.8	
ЛД-113	Процедурная МРТ	24.8	
ЛД-114	Комната управления	25.4	
ЛД-115	Комната подготовки пациента	4.8	
ЛД-116	Комната персонала	12.0	
ЛД-117	Архив	7.3	
ЛД-118	Кабинет старшей сестры	11.8	
ЛД-119	Кладовая лекарственных средств	3.5	
ЛД-120	Кабинет врача	14.9	
Пожаробезопасные зоны			
О-102	Коридор	9.0	
О-123	Пожаробезопасная зона	5.3	

№	Имя	Площадь	Кат. пом.
Приемное отделение			
ПО-102	Диагностическая палата	12.7	
ПО-103	Шлюз	6.0	
ПО-104	Шлюз	3.2	
ПО-106	Кабинет заведующего отделением	11.3	
ПО-107а	Смотровая	16.4	
ПО-1076	Комната переодевания	4.9	
ПО-108	Комната персонала	12.1	
ПО-109	Комната водителей	9.7	
Регистратура			
Р-101	Регистратура	15.4	
Р-101а	Картохранилище	18.2	В3
Р-104	Касса	4.1	
Р-105	Подсобное помещение кассы	10.8	
Р-106	Помещение приема чистых инструментов	4.9	
Санитарные помещения			
С-101	Уборная для посетителей	4.5	
С-102	Уборная для персонала	2.3	
С-103	Уборная для посетителей	2.2	
С-104	Комната уборочного инвентаря	4.1	
С-105	Уборная для посетителей	2.3	
С-106а	Уборная для персонала	8.0	
С-1066	Уборная для посетителей	7.5	
С-107	Комната уборочного инвентаря	3.6	
С-108	Уборная для посетителей	3.6	

№	Имя	Площадь	Кат. пом.
Терапевтическое отделение №2			
Т-101	Процедурная забора материала	10.1	
Т-101а	Уборная	1.8	
Т-102	Кабинет врача инфекциониста	13.7	
Техническое помещение			
ЛД-108	Компрессорная	9.6	
ЛД-109	Кроссовая	10.2	
ТП-101	Серверная/АТС	12.8	В4
ТП-102	Аппаратная для СОТ, Соуз, ЛВС	19.9	В4

Условные обозначения

- сохраняемые конструкции
- возводимые перегородки из ГКЛ
- возводимые перегородки из ГКЛВ
- ограждающие конструкции шахт из ГКЛ
- возводимые кирпичные перегородки
- возводимые перегородки на металлическом каркасе со светопрозрачным заполнением секций, EIW90
- возводимые дверные блоки

Реставрационные работы (см. том 3.1.2; шифр 765-09/15/ДСР-3.1.2)

Примечание:
1. Ведомость отделки помещений см. лист 3.2.2-23.
2. Спецификацию дверей см. лист 3.2.2-24.

Согласовано

Взам. инв. №

Подп. и дата

Инв. № подл.

№07-09-2015 - 3.2.2

Изм.	Кол. уч.	Лист	№ док.	Подпись	Дата
1	2				02.05.17

ФГБУ «Больница с поликлиникой» Управления делами Президента РФ по адресу: г. Москва, Романов пер., д.2/6, стр.2. Реконструкция (в режиме реставрации с приспособлением к современному использованию) здания

ГИП	Крылов Д.В.	
ГАП	Ботищев А.Г.	
Архитектор	Углов Г.	

Объект культурного наследия регионального значения «Здание Кремлевской больницы (в основе доходный дом Шереметевых, 1877-1902гг., арх. Серебряков, А.Ф.Мейснер), 1929г., арх. Н.В. Горман-Пылаев» (строение 2 (часть))

Стадия	Лист	Листов
П	4.3	

План 1 этажа после реконструкции


ООО "ПСК Перспектива"

Копировал

Формат

План 2 этажа до реконструкции

1 : 200

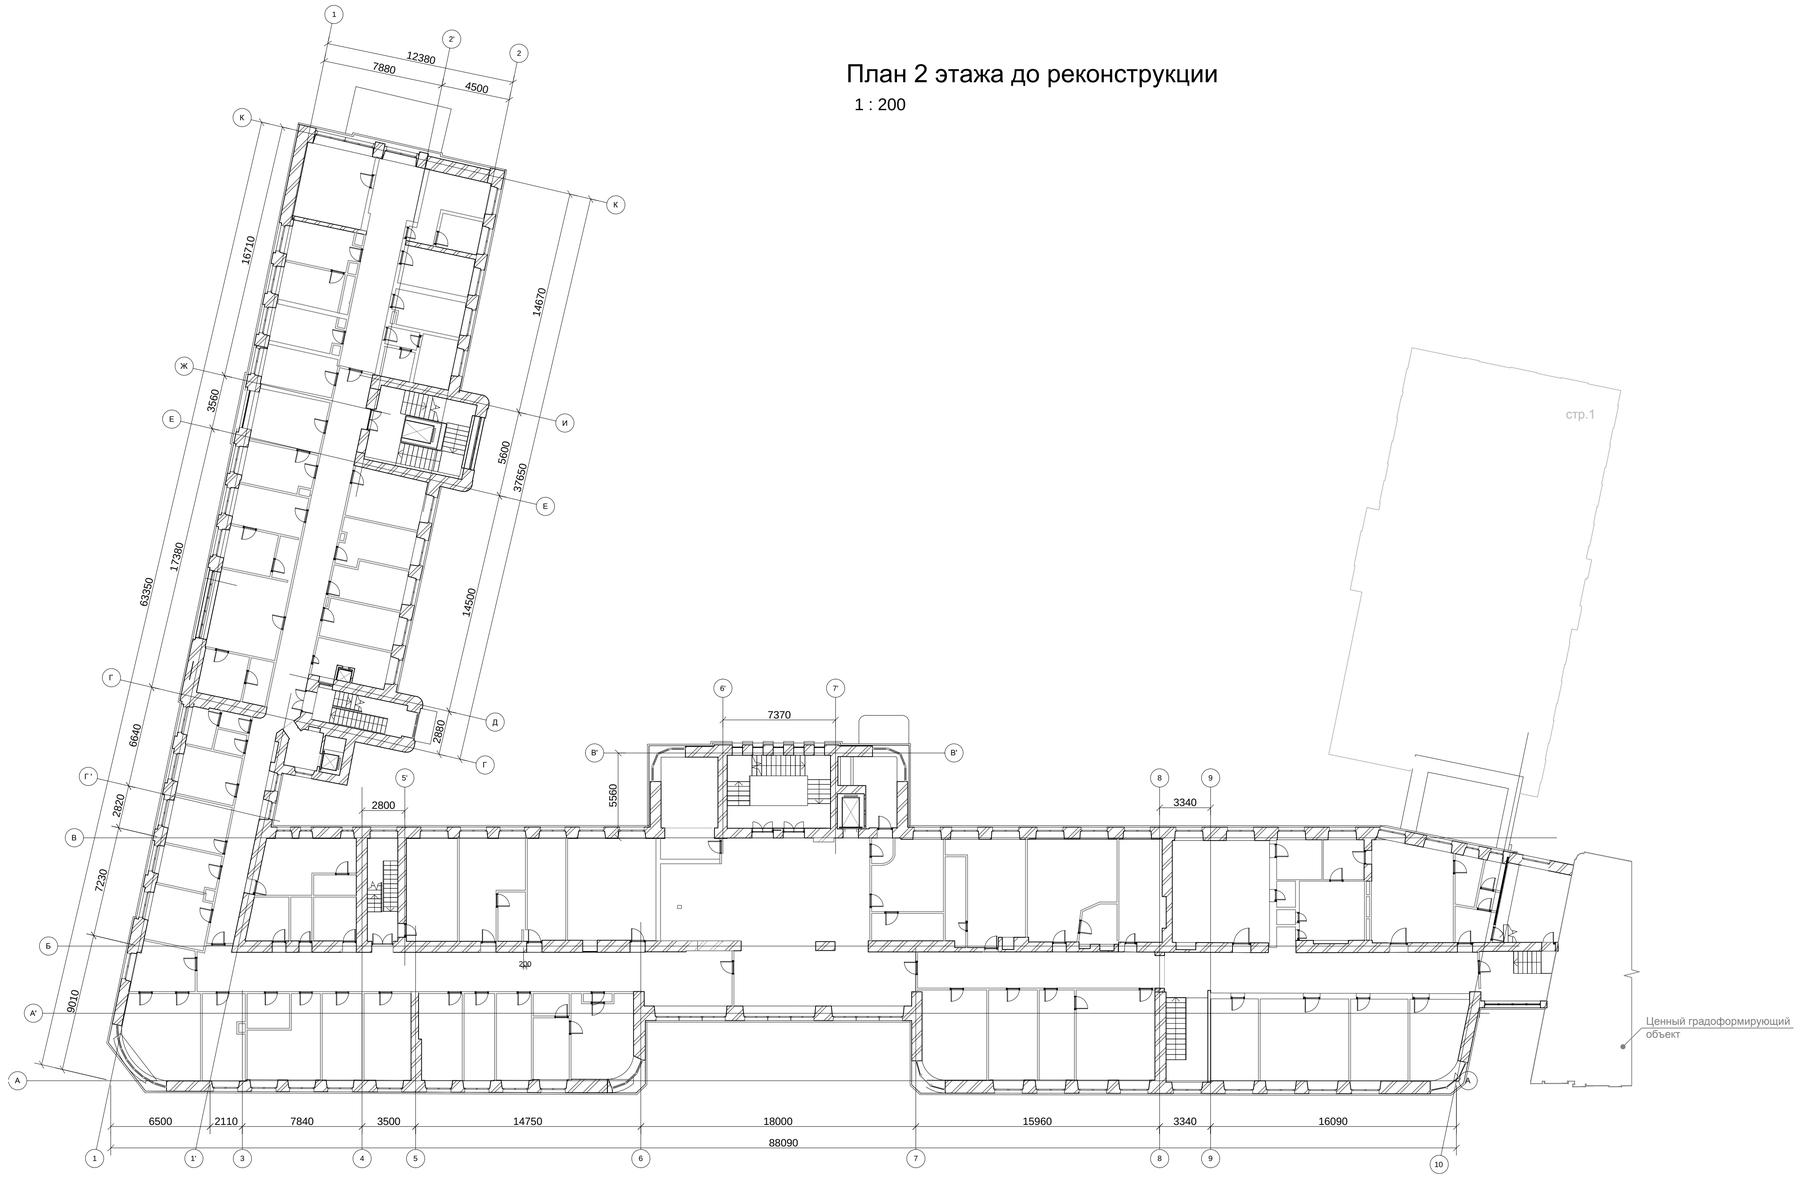

Рекомендации по отделке:

1. Пол : паркет (плинтус деревянный).
2. Потолок : в один уровень (светильники не встраиваемые).
3. Стены: крашеные (возможно устройство цоколя).
4. Рекомендации реставраторов холл сделать симметричным как было в оригинальном проекте.

Согласовано

Взам. инв. №

Подп. и дата

Инв. № подл.

№07-09-2015 - 3.2.2

ФГБУ «Больница с поликлиникой» Управления делами Президента РФ по адресу: г. Москва, Романов пер., д.2/6, стр.2. Реконструкция (в режиме реставрации с приспособлением к современному использованию) здания

13.04.17

Изм.	Кол. уч.	Лист	№ док.	Подпись	Дата

ГИП	Крылов Д.В.	
ГАП	Ботищев А.Г.	
Архитектор	Углов Г.	

Объект культурного наследия регионального значения «Здание Кремлевской больницы (в основе доходный дом Шереметевых, 1877-1902гг., арх. Серебряков, А.Ф.Мейснер), 1929г., арх. Н.В. Гофман-Пылаев» (строение 2 (часть))

Стадия	Лист	Листов
П	5.1	

План 2 этажа до реконструкции


ООО ПСК "Перспектива"

Копировал

Формат

План демонтажа 2 этажа

1 : 200

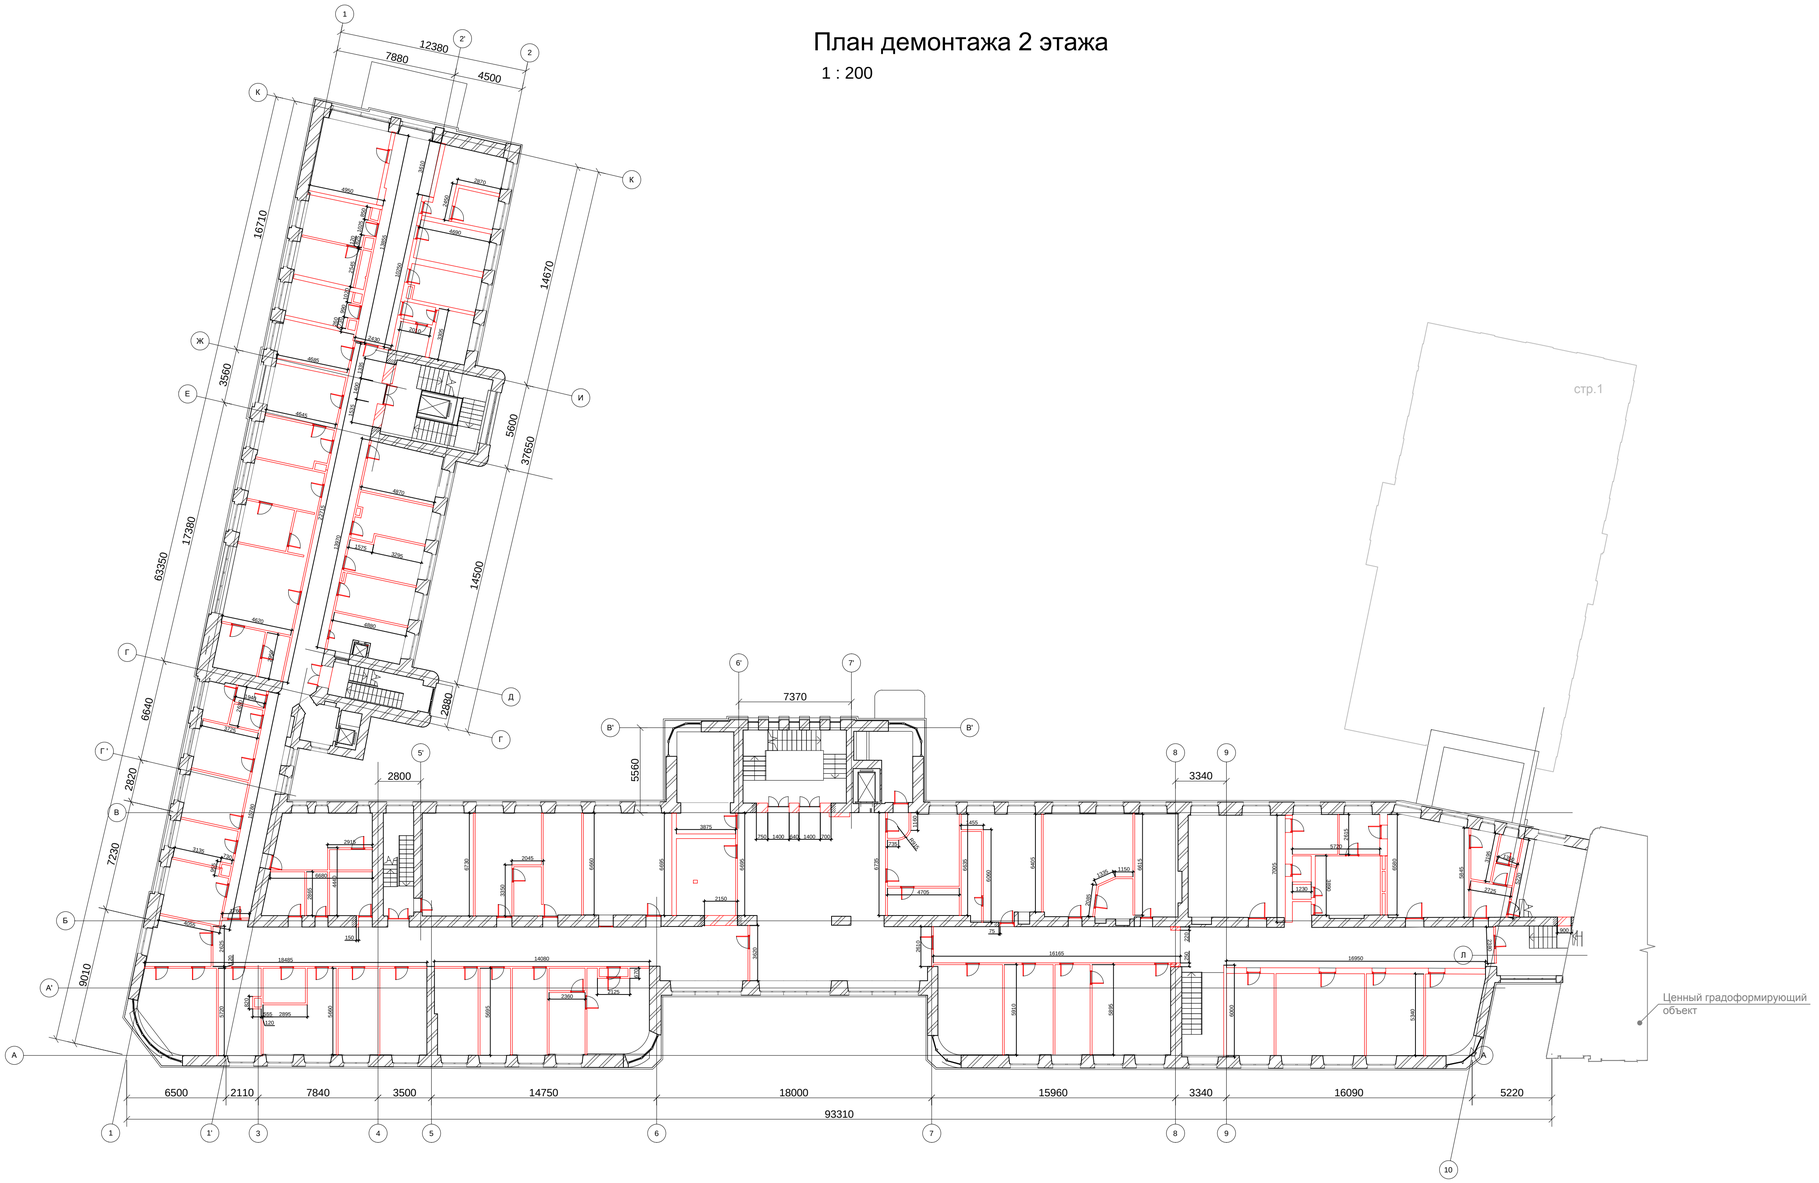

Условные обозначения

- существующие конструкции
- демонтируемые кирпичные перегородки
- пробивка проемов в кирпичных стенах
- демонтируемые деревянные дверные блоки

Прим.: Спецификация окон и работы по ним - см. Реставрационные работы (см. том 3.1.2; шифр 765-09/15/ДСР-3.1.2)

Демонтажные работы

№ п/п	Наименование	Единица измерения	Количество	№ Помещения
1	Демонтаж кирпичных перегородок	м2	84,2	на всем этаже
1	Пробивка проемов в кирпичных стенах толщиной до 900мм	м2	18,3	
	Проемы			
2	Демонтаж деревянных дверных блоков	шт / м2	107 / 246,1	на всем этаже
	очистка стен от существующей отделки-1682,1м2			
3	Снятие обоев: -30% стен	м2	141,4	
4	Разборка облицовки стен: из мраморных плит-20% стен	м2	336,5	
5	Разборка облицовки стен: из керамических плиток 20%-стен	м2	336,5	
6	Отбивка штукатурки с поверхностей: стен кирпичных-100% стен	м2	1682,1	

Согласовано

Взам. инв. №

Подп. и дата

Инв. № подл.

Изм.	Кол. уч.	Лист	№ док.	Подпись	Дата
					04.05.17
ГИП		Крылов Д.В.			
ГАП		Ботищев А.Г.			
Архитектор		Углов Г.			

№07-09-2015 - 3.2.2

ФГБУ «Больница с поликлиникой» Управления делами Президента РФ по адресу: г. Москва, Романов пер., д.2/6, стр.2. Реконструкция (в режиме реставрации с приспособлением к современному использованию) здания

Объект культурного наследия регионального значения «Здания Кремлевской больницы (в основе доходный дом Шереметевых, 1877-1902гг., арх. Серебряков, А.Ф.Мейснер), 1929г., арх. Н.В. Горман-Пылаев» (строения 2 часть))

Стадия	Лист	Листов
П	5.2	

План демонтажа 2 этажа


ООО ПСК "Перспектива"

Копировал

Формат

План 2 этажа после реконструкции

1 : 200

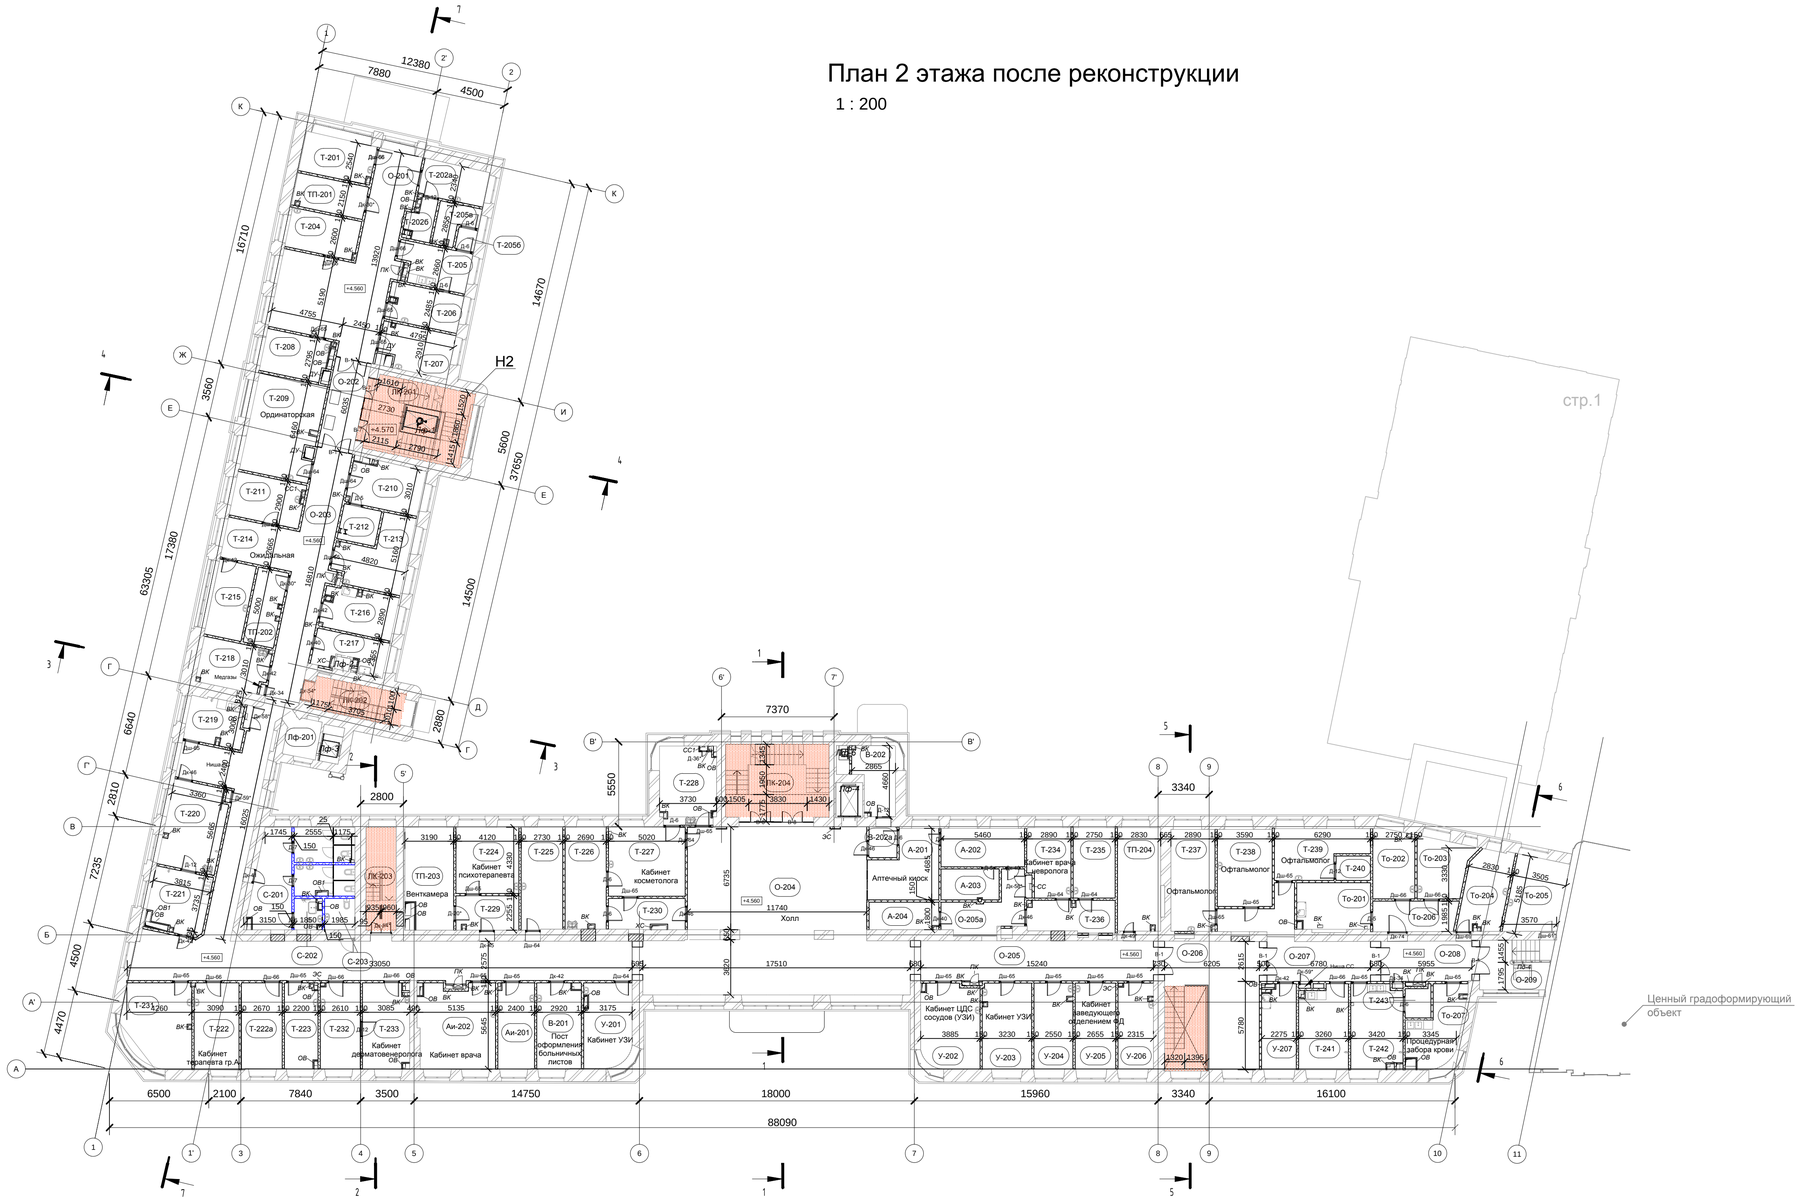

стр.1

Спецификация перегородок на 2-ом этаже

НАИМЕНОВАНИЕ И ХАРАКТЕРИСТИКА	ТИП, МАРКА, ОБОЗНАЧЕНИЕ ДОКУМЕНТА	ЕД.	КОЛ-ВО	ПРИМЕЧАНИЕ
Перегородки ГКЛ, 150мм		м2	1363,2	
Перегородки ГКЛВ, 150мм		м2	59	
Кирпичные перегородки, 120мм		м2	42,9	
Светопрозрачные перегородки на металич. каркасе		м2	40,9	EIW 90
Ограждающие конструкции шахт из ГКЛ		м2	286,2	

Экспликация помещений 2-ого этажа

№	Имя	Площадь	Кат. пом.
Администрация больницы			
Ан-201	Кабинет врача	13.4	
Ан-202	Кабинет врача	27.3	
Аптека			
А-201	Аптечный киоск	17.4	
А-202	Помещение хранения лекарственных средств	13.7	В3
А-203	Помещение хранения ядовитых, сильнодействующих, психотропныхнаркотических средств	7.6	В3
А-204	Материальная	8.2	
Консультативно-диагностическое отделение			
Т-201	Кабинет врача-психиатра/нарколога	12.1	
Т-202а	Кабинет старшей сестры	10.1	В4
Т-202б	Кладовая лекарственных средств	4.1	
Т-204	Кабинет врача-эндокринолога	11.9	
Т-205	Процедурная аллерголога	11.5	
Т-205б	Комната приготовления аллергенов	1.7	
Т-205в	Комната приготовления аллергенов	5.6	
Т-206	Кабинет аллерголога	11.6	
Т-207	Кабинет пульмонолога	12.8	
Т-208	Кабинет врача-эндокринолога	11.6	
Т-209	Ординаторская	28.4	
Т-211	Кабинет врача-кардиолога	13.1	
Т-213	Кабинет врача генетика/гематолога/терапевта (по ведению беременности)	17.3	
Т-215	Координационный кабинет/Кабинет антикоагулянтного контроля	12.2	
Т-231	Кабинет заведующего отделением гр. А	22.6	
Т-232	Процедурная при кабинете дерматовенеролога	14.6	
Т-233	Кабинет дерматовенеролога	17.0	
Т-234	Кабинет врача невролога	12.5	
Т-235	Кабинет врача невролога	12.7	
Т-236	Ожидальная	11.6	
Т-237	Офтальмолог	19.2	
Т-238	Офтальмолог	18.1	
Т-239	Офтальмолог	17.1	
Т-240	Темная комната	3.6	
Т-241	ЛОР	17.3	
Т-242	ЛОР	18.4	
Т-243	Аудиометрическая кабина	3.3	

№	Имя	Площадь	Кат. пом.
Лестничная клетка			
ЛК-201	Лестничная клетка	29.8	
ЛК-202	Лестничная клетка	13.9	
ЛК-203	Лестничная клетка	13.4	
ЛК-204	Лестничная клетка	35.4	
Общественные помещения			
Лф-201	Лифтовый холл	5.2	
О-201	Коридор	61.2	
О-203	Коридор	163.9	
О-204	Холл	148.1	
О-205	Коридор	40.1	
О-205а	Коридор	13.9	
О-206	Ожидальная	37.3	
О-207	Коридор	28.7	
О-208	Коридор	15.7	
Т-214	Ожидальная	12.7	
Общие			
В-201	Пост оформления больничных листов	16.0	
В-202	Кладовая расходных материалов	12.7	В3
В-202а	Кладовая расходных материалов	3.8	В3

№	Имя	Площадь	Кат. пом.
Отделение функциональной диагностики и УЗИ			
У-201	Кабинет УЗИ	17.4	
У-202	Кабинет ЦДС сосудов (УЗИ)	20.7	
У-203	Кабинет УЗИ	18.0	
У-204	Кабинет УЗИ	14.2	
У-205	Кабинет заведующего отделением ФД	14.9	
У-206	Кабинет старшей сестры ФД	12.8	
У-207	Комната персонала ФД	12.3	
Пожаробезопасные зоны			
О-202	Пожаробезопасная зона	14.3	
О-209	Пожаробезопасная зона в лестничной клетке	15.0	
Санитарные помещения			
С-201	Уборная для посетителей и персонала	33.8	
С-202	Комната уборочного инвентаря	3.4	
С-203	Уборная для посетителей	4.1	

№	Имя	Площадь	Кат. пом.
Терапевтическое отделение №1			
То-201	Комната персонала	14.5	
То-202	Кабинет терапевта гр.Б	12.2	
То-203	Кабинет терапевта гр.Б	12.5	
То-204	Кабинет терапевта гр. Б	14.7	
То-205	Кабинет старшей сестры с местом хранения лекарственных средств	16.9	
То-206	Ожидальная	10.9	
То-207	Процедурная забора крови	14.9	
Терапевтическое отделение №2			
Т-210	Кабинет старшей сестры	14.0	
Т-212	Комната хранения лекарственных средств	5.8	
Т-216	Комната персонала	13.2	
Т-217	Санитарная комната	9.7	
Т-218	Кабинет вакцинопрофилактики	13.2	
Т-219	Процедурная забора крови	10.7	
Т-220	Процедурная внутривенных вливаний	21.1	
Т-221	Манипуляционная	14.5	

№	Имя	Площадь	Кат. пом.
Т-222	Кабинет терапевта гр.А	16.8	
Т-222а	Кабинет терапевта гр.А	15.0	
Т-223	Кабинет терапевта гр. А	11.9	
Т-224	Кабинет психотерапевта	17.8	
Т-225	Кабинет врача ревматолога / нефролога	18.3	
Т-226	Процедурная при кабинете косметолога	17.8	
Т-227	Кабинет косметолога	22.6	
Т-228	Процедурная при кабинете косметолога	16.5	
Т-229	Тамбур	9.1	
Т-230	Тамбур	9.8	
Техническое помещение			
ТП-201	Кроссовая	10.1	В4
ТП-202	Компрессорная	9.9	
ТП-203	Венткамера	20.1	В4
ТП-204	Венткамера	19.0	В4

Условные обозначения

- сохраняемые конструкции
- возводимые перегородки из ГКЛ
- возводимые перегородки из ГКЛВ
- ограждающие конструкции шахт из ГКЛ
- возводимые кирпичные перегородки
- возводимые перегородки на металлическом каркасе со светопрозрачным заполнением секций, EIW90
- возводимые дверные блоки
- Реставрационные работы (см. том 3.1.2; шифр 765-09/15/ДСР-3.1.2)

Примечание:
1. Ведомость отделки помещений см. лист 3.2.2-23.
2. Спецификацию дверей см. лист 3.2.2-24.

Изм.	Кол. уч.	Лист	№ док.	Подпись	Дата
					04.05.17

№07-09-2015 - 3.2.2

ФГБУ «Больница с поликлиникой» Управления делами Президента РФ по адресу: г. Москва, Романов пер., д.2/6, стр.2. Реконструкция (в режиме реставрации с приспособлением к современному использованию) здания

ГИП	Крылов Д.В.	
ГАП	Ботищев А.Г.	
Архитектор	Углов Г.	

Объект культурного наследия регионального значения «Здание Кремлевской больницы (в основе доходный дом Шереметевых, 1877-1902гг., арх. Серебряков, А.Ф.Мейснер), 1929г., арх. Н.В. Горман-Пылаев» (строение 2 (часть))

Стадия	Лист	Листов
П	5.3	

План 2 этажа после реконструкции

ООО "ПСК Перспектива"

Копировал

Формат

Согласовано


Взам. инв. №

Подп. и дата

Инв. № подл.

План 3 этажа до реконструкции

1 : 200

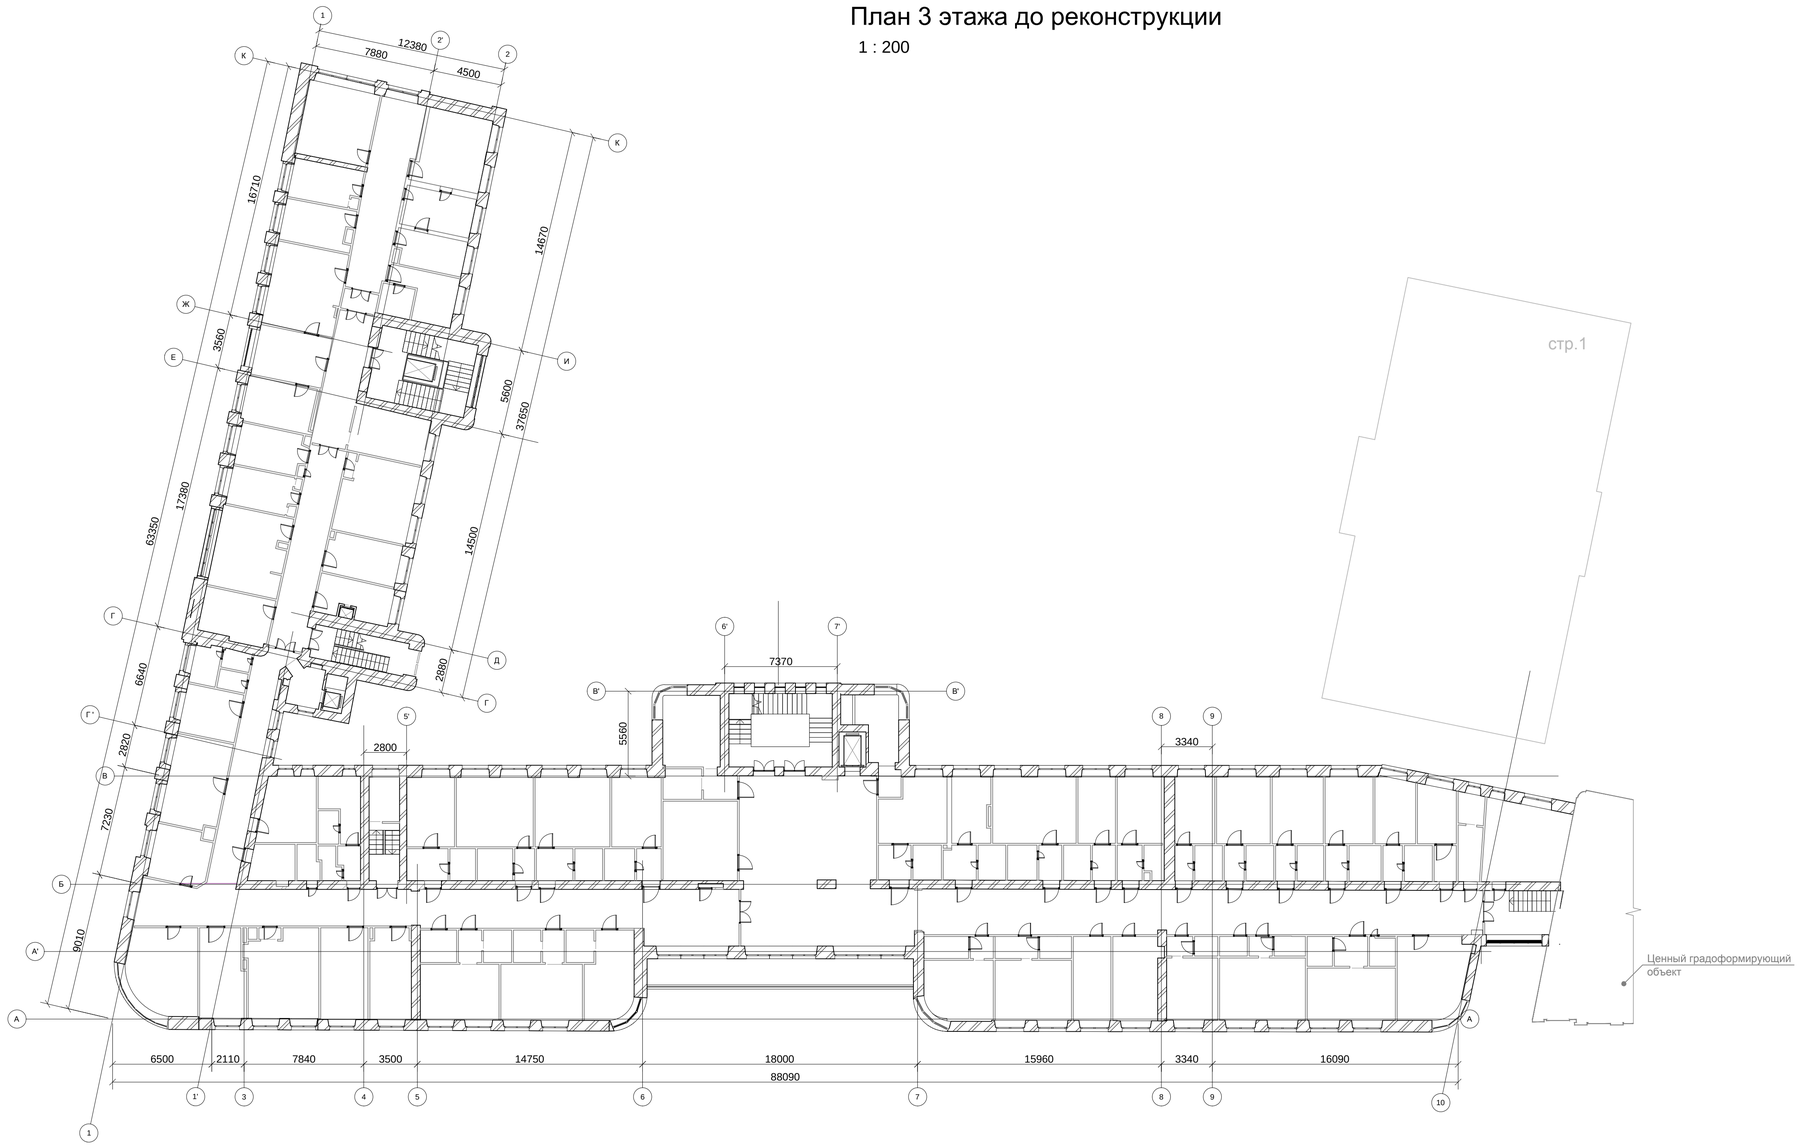

Рекомендации по отделке помещений:

1. Пол: плитка или линолеум (Метлахский узор), плинтус каменный до 100 мм.
2. Потолок: в один уровень.
3. Рекомендации реставраторов холл сделать симметричным как было в оригинальном проекте.
4. Панели-цоколи не допустимы.

Согласовано

Взам. инв. №

Подп. и дата

Инв. № подл.

№07-09-2015 - 3.2.2

ФГБУ «Больница с поликлиникой» Управления делами Президента РФ по адресу: г. Москва, Романов пер., д.2/6, стр.2. Реконструкция (в режиме реставрации с приспособлением к современному использованию) здания

Изм.	Кол. уч.	Лист	№ док.	Подпись	Дата
					13.04.17


ГИП	Крылов Д.В.	*Объект культурного наследия регионального значения «Здание Кремлевской больницы (в основе доходный дом Шереметевых, 1877-1902гг., арх. Серебряков, А.Ф.Мейснер), 1929г., арх. Н.В. Гофман-Пылаев» (строения 2 (часть))*	Стадия	Лист	Листов
ГАП	Ботищев А.Г.		П	6.1	
Архитектор	Углов Г.				
		План 3 этажа до реконструкции	ООО ПСК "Перспектива"		

Копировал

Формат

План демонтажа 3 этажа

1 : 200

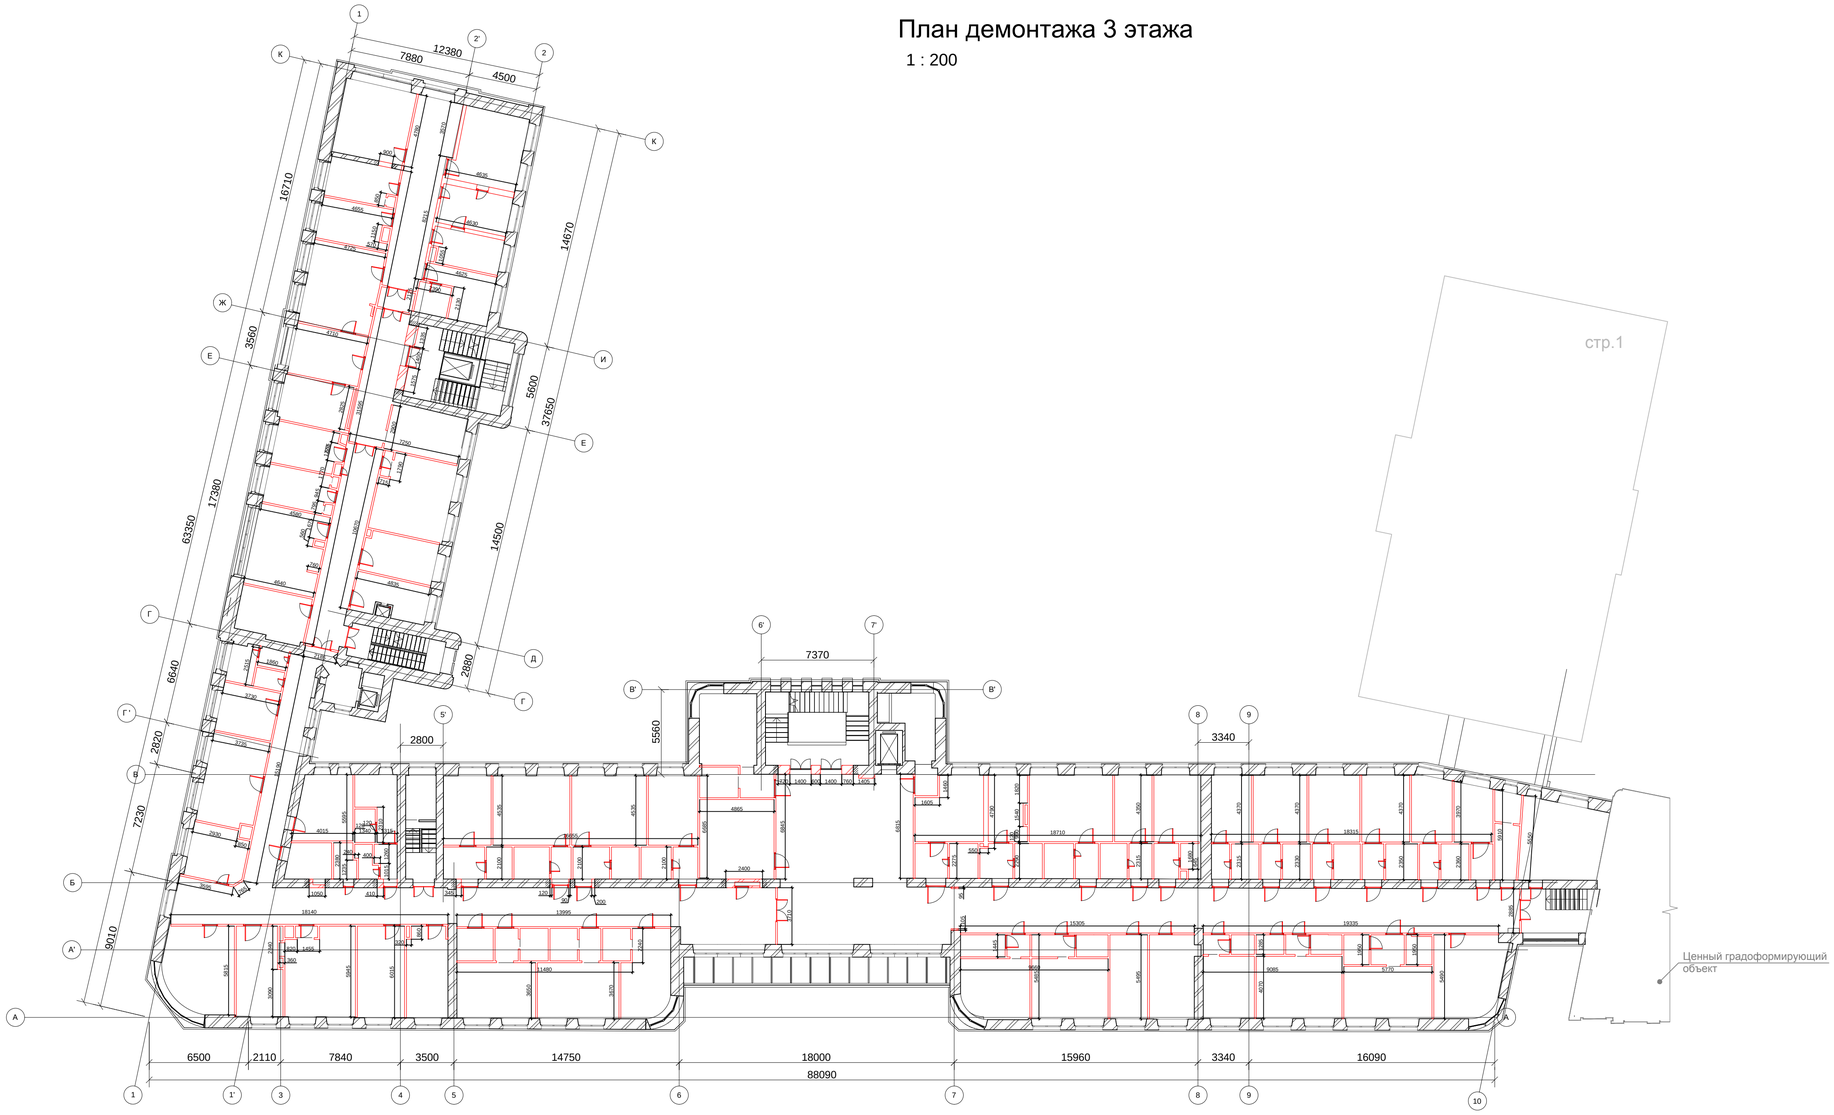

Условные обозначения

- существующие конструкции
- демонтируемые кирпичные перегородки
- пробивка проемов в кирпичных стенах
- демонтируемые деревянные дверные блоки

Прим.: Спецификация окон и работы по ним - см. Реставрационные работы (см. том 3.1.2; шифр 765-09/15/ДСР-3.1.2)

Демонтажные работы

№ п/п	Наименование	Ед. изм.	Кол.	№ Помещения
1	Демонтаж кирпичных перегородок	м2	382	на всем этаже
2	Пробивка проемов в кирпичных стенах толщиной 650 мм	м2	20,7	
3	Разборка деревянных заполнений проемов: дверных	шт / м2	141 / 310,5	на всем этаже
4	Снятие обоев:-30% стен	м2	505,5	
5	Разборка облицовки стен: из мраморных плит-20% стен	м2	337	
6	Разборка облицовки стен: из керамических плиток 20%-стен	м2	337	
7	Отбивка штукатурки с поверхностей: стен кирпичных-100% стен	м	1685	

Согласовано

Взам. инв. №

Подп. и дата

Инв. № подл.

№07-09-2015 - 3.2.2

ФГБУ «Больница с поликлиникой» Управления делами Президента РФ по адресу: г. Москва, Романов пер., д.2/6, стр.2. Реконструкция (в режиме реставрации с приспособлением к современному использованию) здания

04.05.17

Изм.	Кол. уч.	Лист	№ док.	Подпись	Дата
ГИП		Крылов Д.В.			
ГАП		Ботищев А.Г.			
Архитектор		Углов Г.			

Объект культурного наследия регионального значения «Здание Кремлевской больницы (в основе доходный дом Шереметевых, 1877-1902гг., арх. Серебряков, А.Ф.МеДонер), 1929г., арх. Н.В. Гофман-Пылаев» (строение 2 (часть))

Стадия	Лист	Листов
П	6.2	

План демонтажа 3 этажа

ООО ПСК "Перспектива"

Копировал

Формат

План 3 этажа после реконструкции

1 : 200



Спецификация перегородок на 3-ем этаже

НАИМЕНОВАНИЕ И ХАРАКТЕРИСТИКА	ТИП, МАРКА, ОБОЗНАЧЕНИЕ ДОКУМЕНТА	ЕД.	КОЛ-ВО	ПРИМЕЧАНИЕ
Перегородки ГКЛ, 150мм		м2	1068	
Перегородки ГКЛВ, 150мм		м2	552,8	
Кирпичные перегородки, 120мм		м2	209,5	
Светопрозрачные перегородки на металич. каркасе		м2	35,9	EIW 90
Ограждающие конструкции шахт из ГКЛ		м2	291,5	

Экспликация помещений

№	Имя	Площадь	Кат. пом.
Вспомогательные помещения			
В-301	Лифтовый холл	12.0	
В-301а	Тамбур	3.3	
Лестничная клетка			
ЛК-301	Лестничная клетка	28.9	
ЛК-302	Лестничная клетка	13.6	
ЛК-303	Лестничная клетка	7.4	
ЛК-304	Лестничная клетка	33.9	
Общественные помещения			
Лф-301	Лифтовый холл	5.3	
О-301	Коридор	36.4	
О-303	Коридор	26.0	
О-303а	Коридор	42.3	
О-304	Коридор	26.5	
О-304а	Холл с постом дежурной медсестры	11.9	
О-305	Коридор	7.1	
О-306	Коридор	32.6	
О-306а	Коридор	4.7	
О-307	Холл	156.4	
О-308	Коридор	132.5	

№	Имя	Площадь	Кат. пом.
Отделение медицинской реабилитации			
ВЛ-301	Кабинет электросветолечения(3 кушетки)	27.0	
ВЛ-302	Кабинет теплолечения (на 3 кушетки)	28.6	
ВЛ-302а	Помещение разогрева парафина и озокерита	8.1	
ВЛ-304	Кабинет мед. сестры реабилитации	18.3	
ВЛ-305	Кабинет персонала реабилитации	15.8	
ВЛ-306	Кабинет лазеротерапии	21.1	
ВЛ-307	Кабинет индивидуальных ингаляций	14.6	
ВЛ-308	Кабинет заведующего отделением физиотерапии	14.2	
ВЛ-309	Кабинет заведующего реабилитации	17.6	
Пожаробезопасные зоны			
ДС-308	Место хранения каталок и кресел	15.0	В4
О-302	Пожаробезопасная зона	14.4	
О-309	Пожаробезопасная зона в лестничной клетке	12.7	

№	Имя	Площадь	Кат. пом.
Санитарные помещения			
С-301	Уборная	3.7	
С-302	Уборная для персонала	5.5	
С-303	Уборная	4.2	
С-304	Уборная	4.6	
С-305	Уборная для посетителей	5.0	
С-306	Уборная для персонала	9.9	
С-307	Уборная	4.5	
С-308	Уборная для посетителей	3.3	
С-309	Уборная для посетителей	3.0	
С-310	Уборная для посетителей	3.6	
С-311	Уборная для посетителей	3.1	
С-312	Комната уборочного инвентаря	3.5	
С-313	Уборная для посетителей	3.4	
С-314	Уборная для посетителей	3.7	
С-315	Уборная для посетителей	4.3	
С-317	Уборная для посетителей	3.5	
С-318	Уборная для посетителей	4.4	
С-319	Уборная для посетителей	3.2	
С-320	Санитарная комната	4.0	
Стационар на 14 коек			
ДС-301	Комната приема посетителей	18.5	
ДС-302	Палата на одну койку	13.7	

№	Имя	Площадь	Кат. пом.
ДС-303	Шлюз	11.0	
ДС-304	Шлюз	8.3	
ДС-305	Палата на одну койку	22.4	
ДС-306а	Комната приема посетителей	13.4	
ДС-306б	Ординаторская	12.1	
ДС-307	Комната персонала	11.3	
ДС-309	Перевязочная септическая	19.3	
ДС-310	Кабинет заведующего отделением	14.0	
ДС-311	Перевязочная асептическая	17.8	
ДС-3116	Уборная	4.0	
ДС-312	Кабинет дежурного врача	12.4	
ДС-313	Комната старшей медсестры	10.7	
ДС-314	Буфетная	24.8	
ДС-314а	Моечная	11.6	
ДС-315	Помещение хранения лекарственных средств	6.5	
ДС-316	Санитарная комната	10.4	
ДС-317	Комната сестры хозяйки	8.6	
ДС-317а	Кладовая чистого белья	4.7	
ДС-318	Кладовая временного хранения вещей пациентов	5.7	
ДС-319	Палата на одну койку	12.4	
ДС-320	Шлюз	5.3	

№	Имя	Площадь	Кат. пом.
ДС-321	Шлюз	3.5	
ДС-322	Палата на одну койку	14.1	
ДС-323	Шлюз	3.1	
ДС-324	Палата на одну койку	13.6	
ДС-325	Шлюз	3.6	
ДС-326	Палата на одну койку	18.7	
ДС-327	Шлюз	4.5	
ДС-328	Палата на одну койку	21.5	
ДС-329	Палата на одну койку	17.5	
ДС-330	Процедурная	17.6	
ДС-331	Шлюз	4.0	
ДС-332	Палата на одну койку	14.3	
ДС-333	Палата на одну койку	22.2	
ДС-334	Палата на одну койку	22.4	
ДС-335	Помещение концентратора кислорода	23.3	
ДС-337	Шлюз	3.4	
ДС-338	Шлюз	4.2	
ДС-339	Шлюз	3.6	
ДС-340	Материальная	9.4	
ДС-341	Шлюз	5.1	
ДС-342	Палата на одну койку	19.0	
ДС-343	Шлюз	4.3	
ДС-344	Шлюз	3.6	
ДС-345	Палата на одну койку	18.8	
ДС-346	Палата на одну койку	12.8	

№	Имя	Площадь	Кат. пом.
Стоматологическое отделение			
СТ-301	Рентгенстоматологический кабинет	20.1	
СТ-302	Кабинет врача стоматолога терапевта	18.3	
СТ-303	Кабинет врача стоматолога терапевта	22.8	
СТ-304	Кабинет врача стоматолога терапевта	22.4	
СТ-305	Кабинет врача стоматолога хирурга	20.4	
СТ-306	Кабинет врача стоматолога ортопеда	20.2	
СТ-307	Предоперационная	21.7	
СТ-308	Комната временного пребывания пациента после операции	6.6	
СТ-309	Операционная стоматологическая	21.2	
СТ-310	Комната персонала	14.5	
СТ-311	Стерилизационная	14.4	
СТ-312	Кабинет врача стоматолога ортопеда	14.7	
СТ-312а	Вакуумная	3.1	
СТ-313	Кабинет врача стоматолога пародонтолога	13.9	
СТ-314	Кабинет старшей сестры	12.2	
СТ-314а	Кладовая лекарственных средств	2.7	
СТ-315	Кабинет заведующего отделения	23.1	

Условные обозначения

- сохраняемые конструкции
- возводимые перегородки из ГКЛ
- возводимые перегородки из ГКЛВ
- ограждающие конструкции шахт из ГКЛ
- возводимые кирпичные перегородки
- возводимые перегородки на металлическом каркасе со светопрозрачным заполнением секций, EIW90
- возводимые дверные блоки

Реставрационные работы (см. том 3.1.2; шифр 765-09/15/ДСР-3.1.2)

Примечание:
1. Ведомость отделки помещений см. лист 3.2.2-23.
2. Спецификацию дверей см. лист 3.2.2-24.

№07-09-2015 - 3.2.2

ФГБУ «Больница с поликлиникой» Управления делами Президента РФ по адресу: г. Москва, Романов пер., д.2/6, стр.2. Реконструкция (в режиме реставрации с приспособлением к современному использованию) здания

04.05.17

Изм.	Кол. уч.	Лист	№ док.	Подпись	Дата

ГИП	Крылов Д.В.	
ГАП	Ботищев А.Г.	
Архитектор	Углов Г.	

Объект культурного наследия регионального значения «Здание Кремлевской больницы (в основе доходный дом Шереметевых, 1877-1902гг., арх. Серебряков, А.Ф.Мейснер), 1929г., арх. Н.В. Гофман-Пылаев» (строение 2 (часть))

Стадия	Лист	Листов
П	6.3	

План 3 этажа после реконструкции

ООО "ПСК Перспектива"

Согласовано

Взам. инв. №

Подп. и дата

Инв. № подл.


Копировал

Формат

стр.1

План 4 этажа до реконструкции

1 : 200

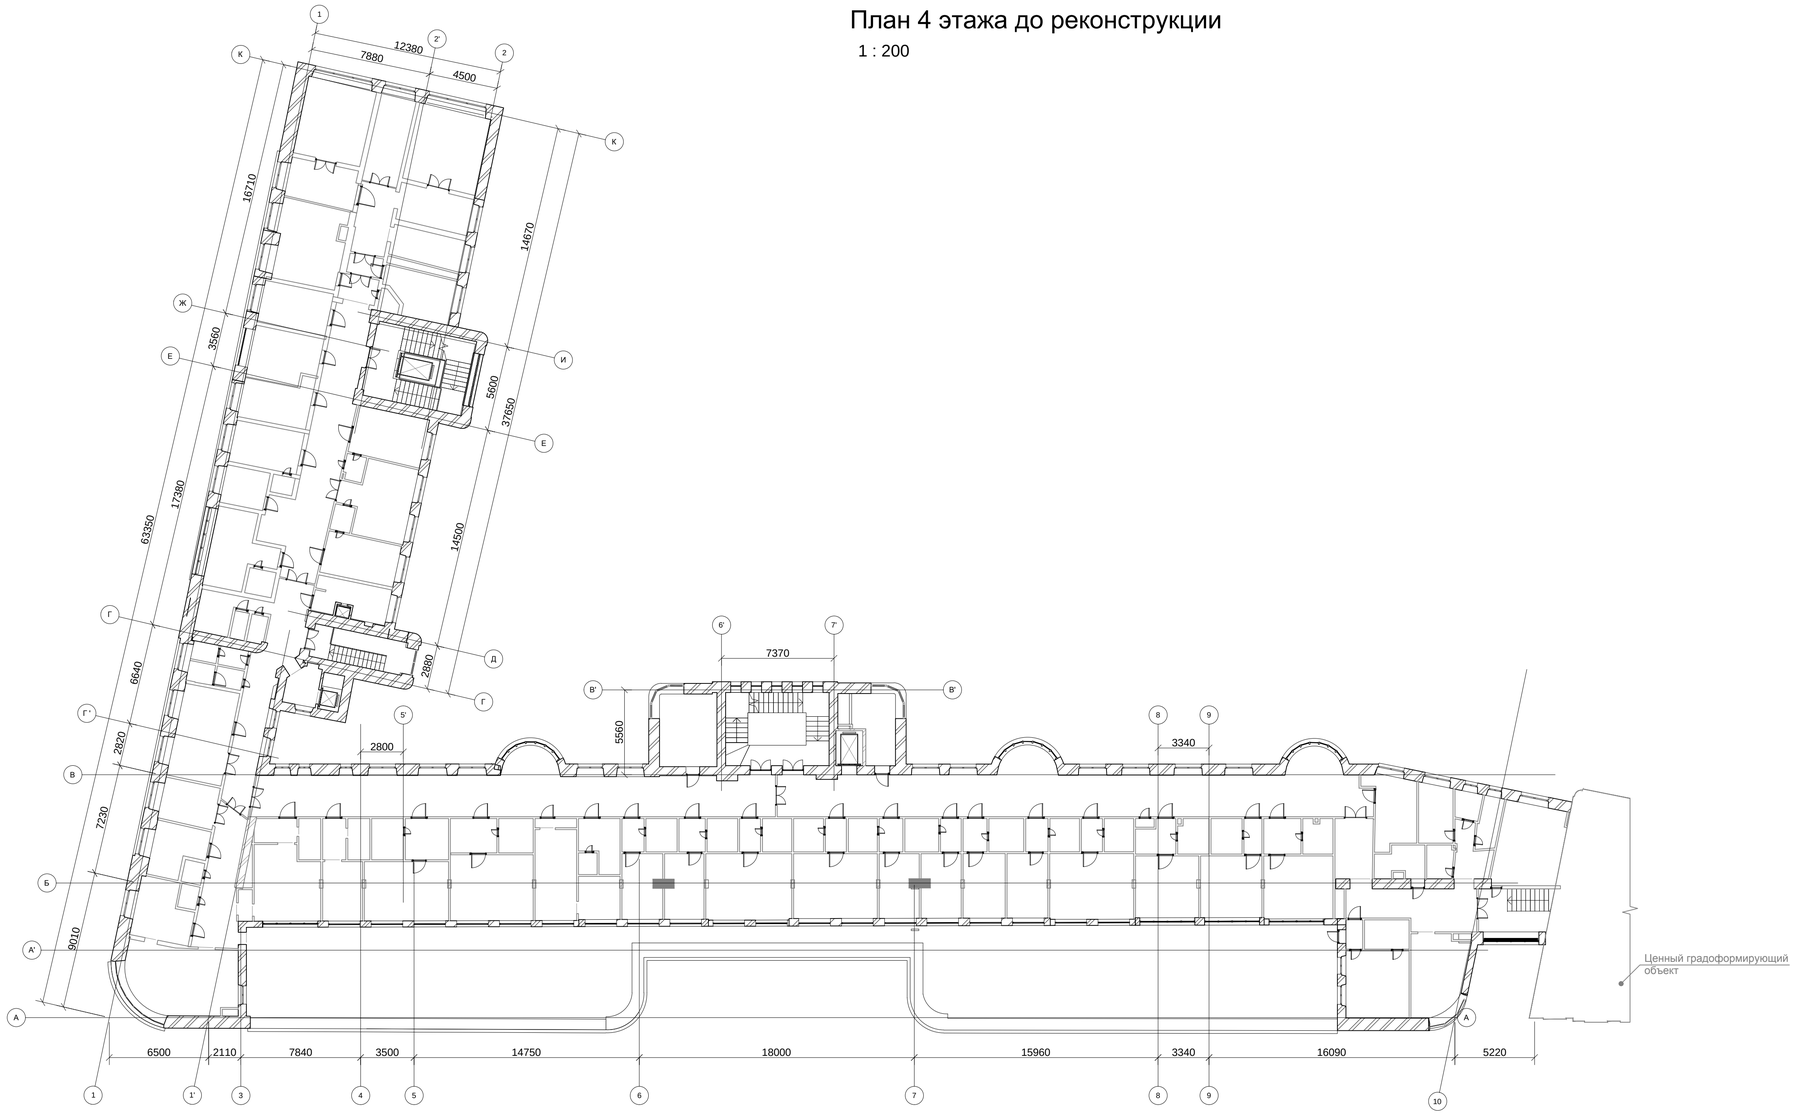

Рекомендации по отделке:

1. Пол: плитка либо линолеум (имитация бетонного пола)
2. Панели-цоколи не допустимы.
3. Потолок: в один уровень.

							№07-09-2015 - 3.2.2
						13.04.17	*ФГБУ «Больница с поликлиникой» Управления делами Президента РФ по адресу: г. Москва, Романов пер., д.2/6, стр.2. Реконструкция (в режиме реставрации с приспособлением к современному использованию) здания*
Изм.	Кол. уч.	Лист	№ док.	Подпись	Дата		
ГИП		Крылов Д.В.				*Объект культурного наследия регионального значения «Здание Кремлевской больницы (в основе доходный дом Шереметевых, 1877-1902гг., арх. Серебряков, А.Ф.Мейснер), 1929г., арх. Н.В. Гофман-Пылаев» (строения 2 (часть))*	Стадия: П; Лист: 7.1; Листов:
ГАП		Ботищев А.Г.					
Архитектор		Углов Г.				План 4 этажа до реконструкции	ООО ПСК "Перспектива"

Копировал

Формат

Согласовано

Взам. инв. №

Подп. и дата


Инв. № подл.

Демонтажные работы

№ п/п	Наименование	Единица измерения	Кол.	Номер помещения по экспликации
1	Демонтаж кирпичных перегородок	м2	327,8	На всём этаже
2	Пробивка проемов в кирпичных стенах толщиной до 600 мм	м2	15,7	
	Проемы			
3	Разборка деревянных заполнений проемов: дверных	шт / м2	108 / 237,6	На всём этаже
	Очистка стен от существующей отделки-1158,8м2			
4	Снятие обоев: -30% стен	м2	376,2	
5	Разборка облицовки стен: из мраморных плит-20% стен	м2	250,5	
6	Разборка облицовки стен: из керамических глазурованных плиток 20%-стен	м2	250,5	На всём этаже, кроме ЛК-401…ЛК-405
7	Отбивка штукатурки с поверхностей: стен кирпичных-100% стен	м2	1158,8	

План демонтажа 4 этажа

1 : 200

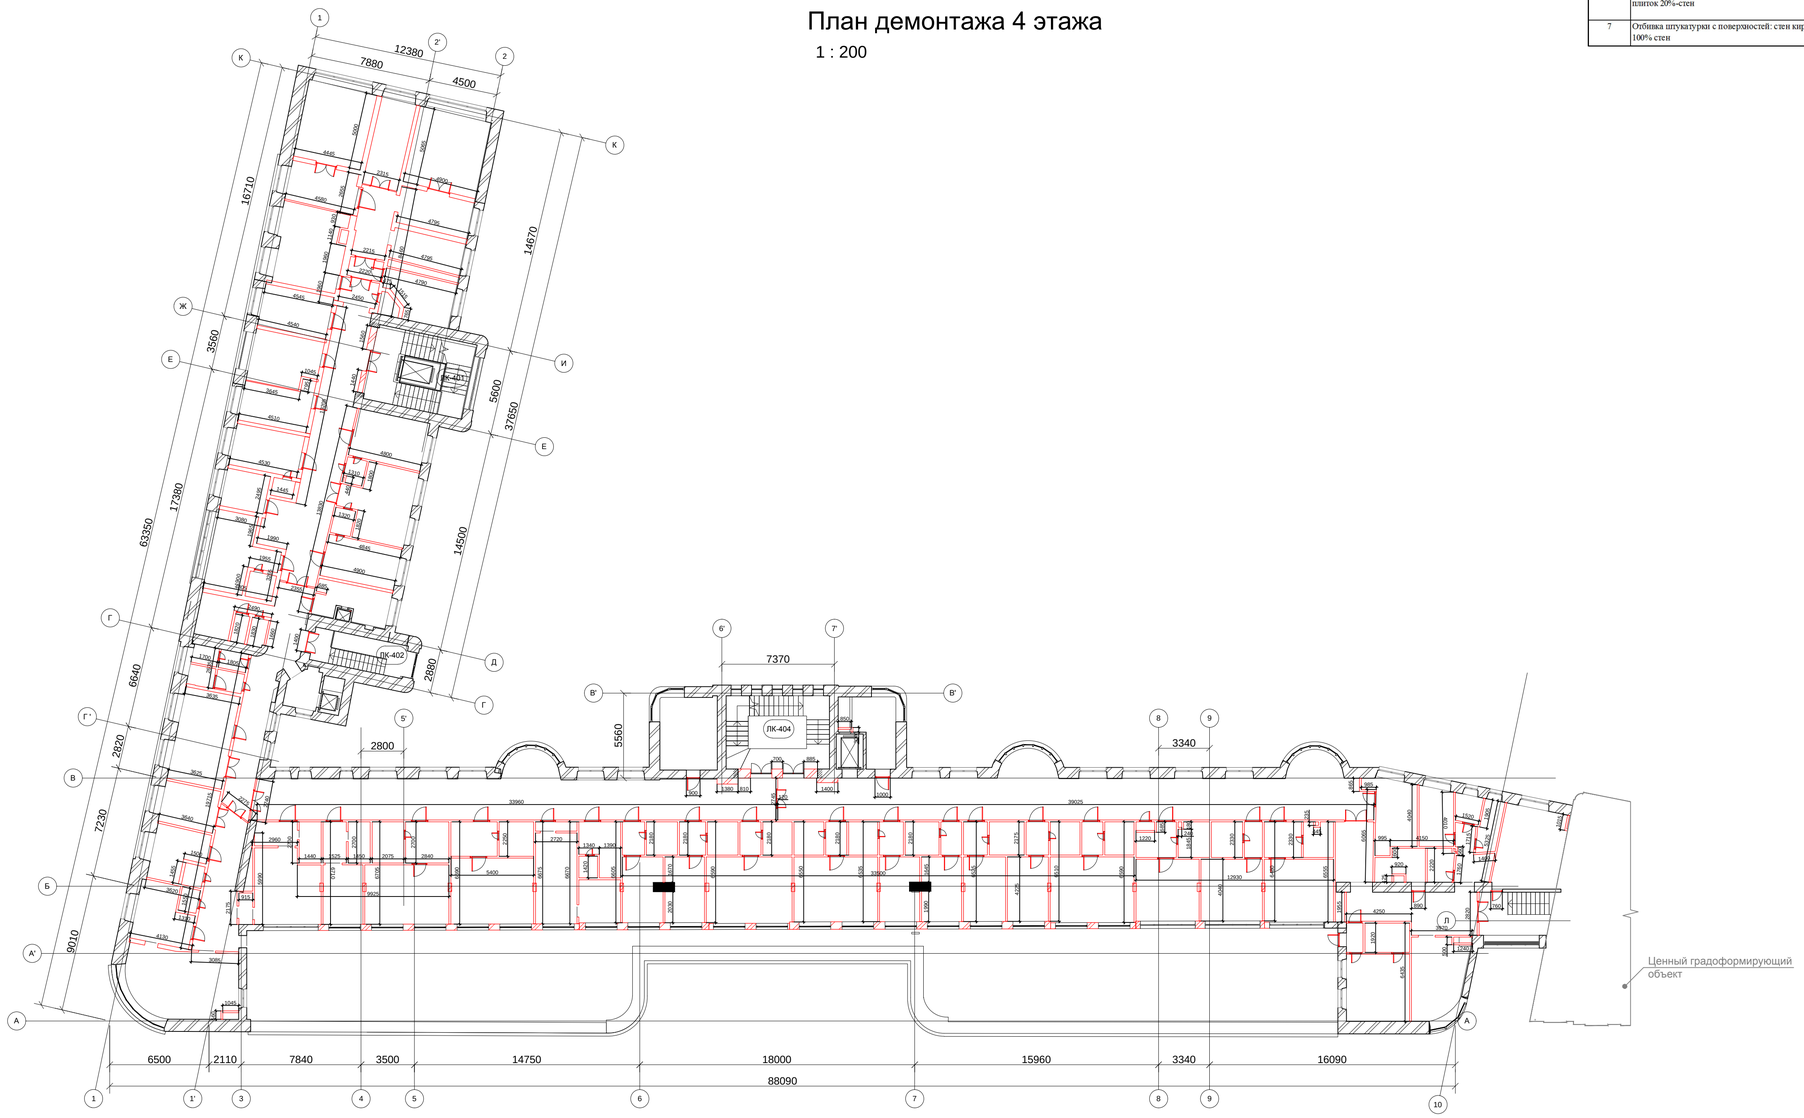

Условные обозначения

- существующие конструкции
- демонтируемые кирпичные перегородки
- пробивка проемов в кирпичных стенах
- демонтируемые деревянные дверные блоки
- демонтируемые деревянные оконные блоки

							№07-09-2015 -3.2.2
						04.05.17	*ФГБУ «Больница с поликлиникой» Управления делами Президента РФ по адресу: г. Москва, Романов пер., д.2/6, стр.2. Реконструкция (в режиме реставрации с приспособлением к современному использованию) здания*
Изм.	Кол. уч.	Лист	№ док.	Подпись	Дата		
ГИП		Крылов Д.В.					*Объект культурного наследия регионального значения «Здание Кремлевской больницы (в основе доходный дом Шереметевых, 1877-1902гг., арх. Серебряков, А.Ф.Мейснер), 1929г., арх. Н.В. Гофман-Пылаев» (строение 2 (часть))*
ГАП		Ботищев А.Г.					
Архитектор		Углов Г.					
							План демонтажа 4 этажа
							ООО ПСК "Перспектива"

Стадия: П | Лист: 7.2 | Листов:

Копировал | Формат

Согласовано


Взам. инв. №

Подп. и дата

Инв. № подл.

План 4 этажа после реконструкции

1 : 200

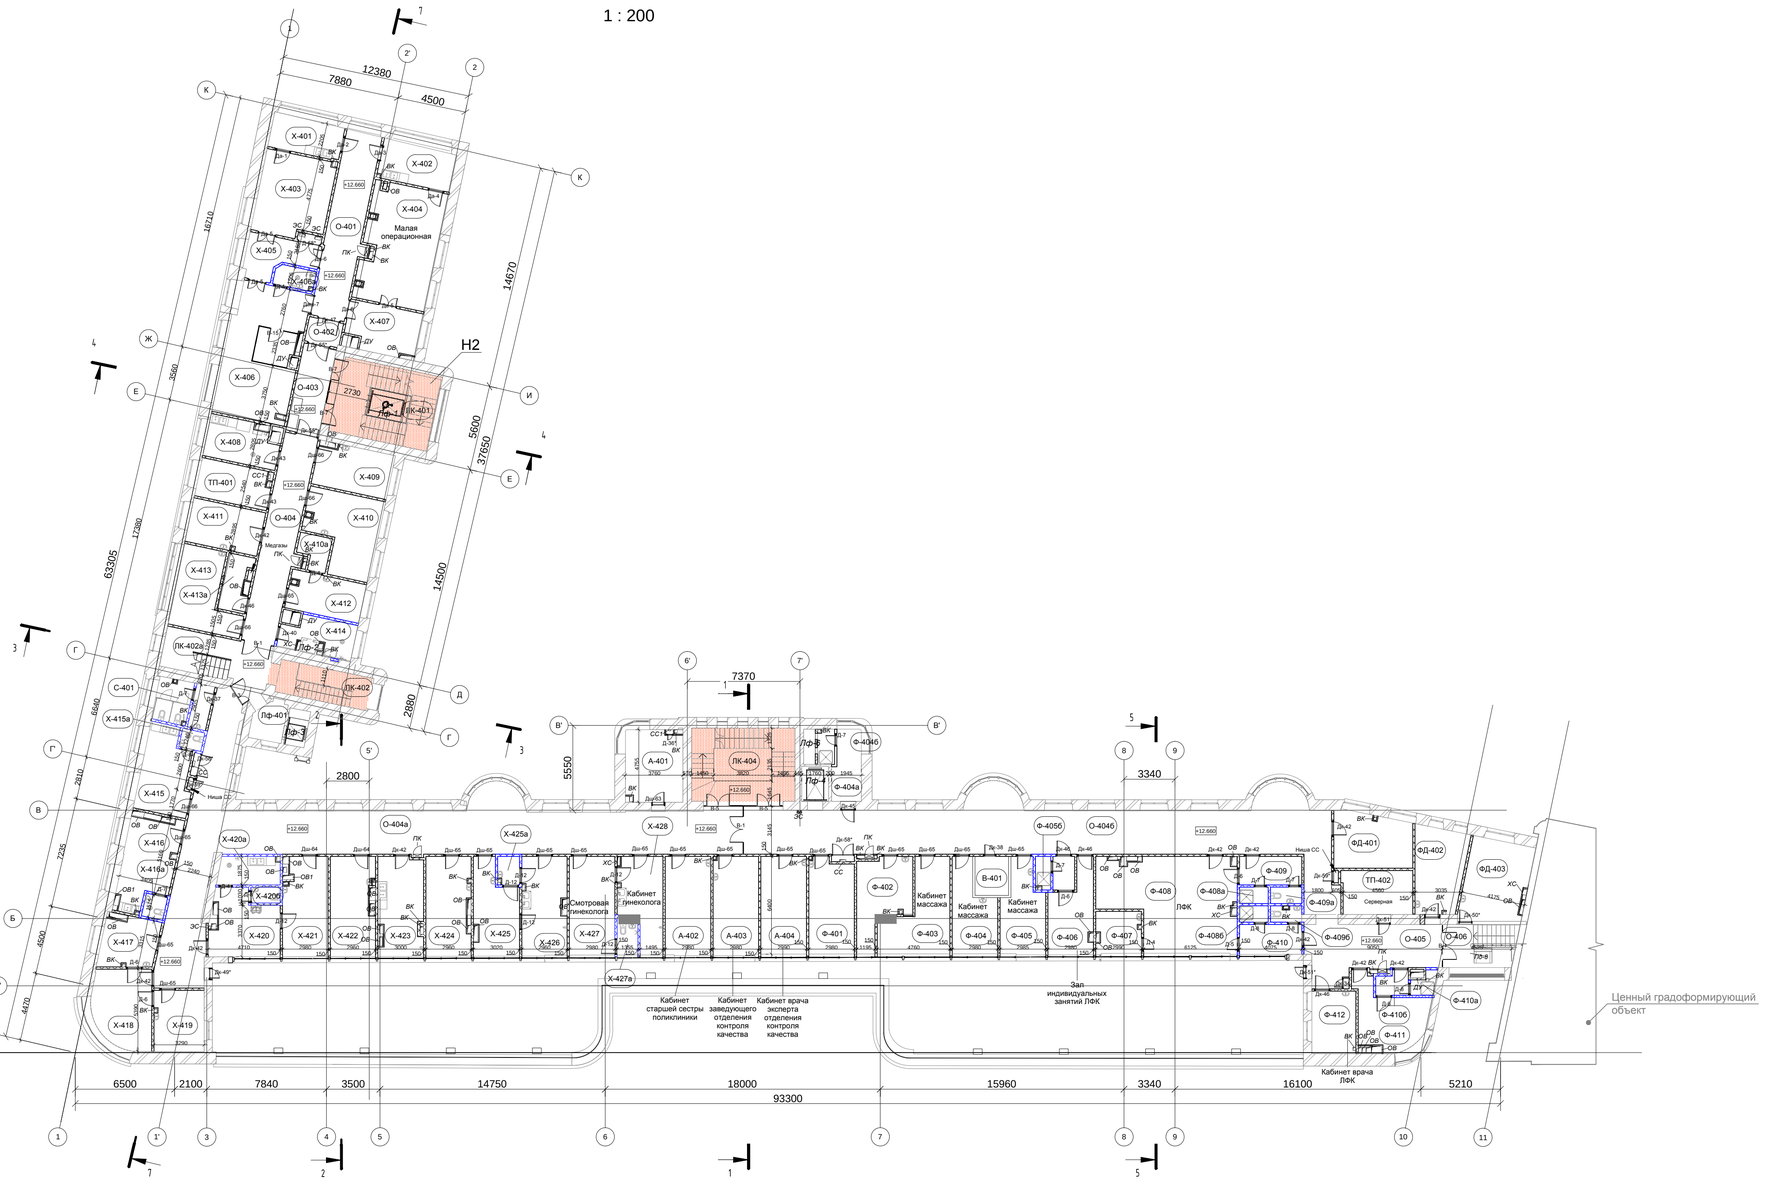

Спецификация перегородок на 4 этаже

НАИМЕНОВАНИЕ И ХАРАКТЕРИСТИКА	ТИП, МАРКА, ОБОЗНАЧЕНИЕ ДОКУМЕНТА	ЕД.	КОЛ-ВО	ПРИМЕЧАНИЕ
Перегородки ГКЛ, 150мм		м2	1135,5	
Перегородки ГКЛВ, 150мм		м2	433	
Кирпичные перегородки, 120мм		м2	44,3	
Светопрозрачные перегородки на металич. каркасе		м2	28,9	EIW 90
Ограждающие конструкции шахт из ГКЛ		м2	289,4	

Экспликация помещений

№	Имя	Площадь	Кат. пом.
Администрация больницы			
А-401	Кабинет главврача	17.2	
А-402	Кабинет старшей сестры поликлиники	19.3	
А-403	Кабинет заведующего отделения контроля качества	19.2	
А-404	Кабинет врача эксперта отделения контроля качества	19.1	
Вспомогательные помещения			
В-401	Кладовая расходных материалов	5.6	В4
Лестничная клетка			
ЛК-401	Лестничная клетка	30.1	
ЛК-402	Лестничная клетка	13.4	
ЛК-402а	Лестничная клетка	21.0	
ЛК-404	Лестничная клетка	34.0	
Общественные помещения			
Лф-401	Лифтовый холл	5.1	
О-401	Коридор	29.4	
О-402	Коридор	3.6	
О-404	Коридор	31.0	
О-404а	Коридор	148.6	
О-4046	Коридор	134.8	
О-405	Коридор	28.6	

№	Имя	Площадь	Кат. пом.
Отделение медицинской реабилитации			
Ф-401	Кабинет иглорефлексотерапии	18.1	
Ф-402	Кабинет ЭМГ и ТМС	16.4	
Ф-403	Кабинет массажа	20.0	
Ф-404	Кабинет массажа	16.1	
Ф-404а	Кабинет массажистов	8.3	
Ф-4046	Душевая	2.5	
Ф-405	Кабинет массажа	17.3	
Ф-4056	Душевая	5.5	
Ф-406	Зал индивидуальных занятий ЛФК	14.5	
Ф-407	Комната методиста с местом хранения спортивного инвентаря	7.9	
Ф-408	ЛФК	48.0	
Ф-408а	Душевая	2.0	
Ф-4086	Душевая	2.0	
Ф-409	Раздевалка ЛФК	7.6	
Ф-409а	Санузел для посетителей	2.2	
Ф-4096	Санузел для посетителей	2.1	
Ф-410	Раздевалка ЛФК	8.0	
Ф-410а	Душевая	2.2	
Ф-4106	Раздевалка ЛФК	3.1	
Ф-411	Зал индивидуальных занятий ЛФК	17.1	
Ф-412	Кабинет врача ЛФК	11.8	
Отделение функциональной диагностики и УЗИ			
ФД-401	Кабинет холтеровского мониторирования	17.7	

№	Имя	Площадь	Кат. пом.
ФД-402	Кабинет ЭМГ и ТМС	17.7	
ФД-403	Кабинет ЭКГ с нагрузочными пробами	21.7	
Пожаробезопасные зоны			
О-403	Пожаробезопасная зона	12.9	
О-406	Пожаробезопасная зона в лестничной клетке	13.8	
Санитарные помещения			
С-401	Уборная для посетителей и персонала	10.3	
Техническое помещение			
ТП-401	Статинная	11.8	В4
ТП-402	Серверная	13.3	В4
Хирургическое отделение с блоком малых операционных			
Х-401	Предоперационная	10.7	
Х-402	Предоперационная	12.8	
Х-403	Малая операционная	24.2	
Х-404	Малая операционная	36.3	
Х-405	Шлюз пациента	10.2	
Х-406	Палата временного пребывания пациента после операции на 2 койки с постом сестры	40.7	

№	Имя	Площадь	Кат. пом.
Х-406а	Слив	3.5	
Х-407	Шлюз пациента	13.9	
Х-408	Помещение экстренной стерилизации	12.1	
Х-409	Кабинет анестезиолога	14.2	
Х-410	Кабинет заведующего отделением (хирургической помощи)	21.3	
Х-410а	Кладовая лекарственных средств	4.0	
Х-411	Комната персонала	13.8	
Х-412	Кабинет старшей сестры	12.5	
Х-413	Кабинет онколога	18.2	
Х-413а	Кладовая расходных материалов	5.8	В4
Х-414	Санитарная комната	9.3	
Х-415	Кабинет уролога	16.9	
Х-415а	Слив	1.8	
Х-416	Кабинет уролога	18.4	
Х-416а	Слив	2.1	
Х-417	Кабинет врача травмотолога ортопеда	11.4	
Х-418	Перевязочная	19.0	
Х-419	Кабинет врача травматолога-ортопеда	13.1	
Х-420	Процедурная проктолога	17.3	
Х-420а	Моечная	7.4	
Х-4206	Уборная	2.0	
Х-421	Кабинет проктолога	18.5	
Х-422	Кабинет врача-хирурга	18.3	
Х-423	Перевязочная	18.4	
Х-424	Кабинет врача-хирурга	18.5	

№	Имя	Площадь	Кат. пом.
Х-425	Кабинет гинеколога	16.1	
Х-425а	Слив	2.6	
Х-426	Смотровая гинеколога	18.6	
Х-427	Смотровая гинеколога	19.2	
Х-427а	Слив	2.8	
Х-428	Кабинет гинеколога	15.1	

Условные обозначения

- сохраняемые конструкции
- возводимые перегородки из ГКЛ
- возводимые перегородки из ГКЛВ
- ограждающие конструкции шахт из ГКЛ
- возводимые кирпичные перегородки
- возводимые перегородки на металлическом каркасе со светопрозрачным заполнением секций, EIW90
- возводимые дверные блоки
- Реставрационные работы (см. том 3.1.2; шифр 765-09/15/ДСР-3.1.2)

Примечание:
1. Ведомость отделки помещений см. лист 3.2.2-23.
2. Спецификацию дверей см. лист 3.2.2-24.

Изм.	Кол. уч.	Лист	№ док.	Подпись	Дата
					04.05.17

ГИП	Крылов Д.В.	
ГАП	Ботищев А.Г.	
Архитектор	Углов Г.	

№07-09-2015 - 3.2.2

ФГБУ «Больница с поликлиникой» Управления делами Президента РФ по адресу: г. Москва, Романов пер., д.2/6, стр.2. Реконструкция (в режиме реставрации с приспособлением к современному использованию) здания

Объект культурного наследия регионального значения «Здание Кремлевской больницы (в основе доходный дом Шереметевых, 1877-1902гг., арх. Серебряков, А.Ф.Мейснер), 1929г., арх. Н.В. Горман-Пылаев» (строение 2 часть)

Стадия	Лист	Листов
П	7.3	

План 4 этажа после реконструкции

ООО "ПСК Перспектива"

Согласовано

Взам. инв. №

Подп. и дата


Инв. № подл.

Копировал

Формат

План 5-го этажа до реконструкции

1 : 200

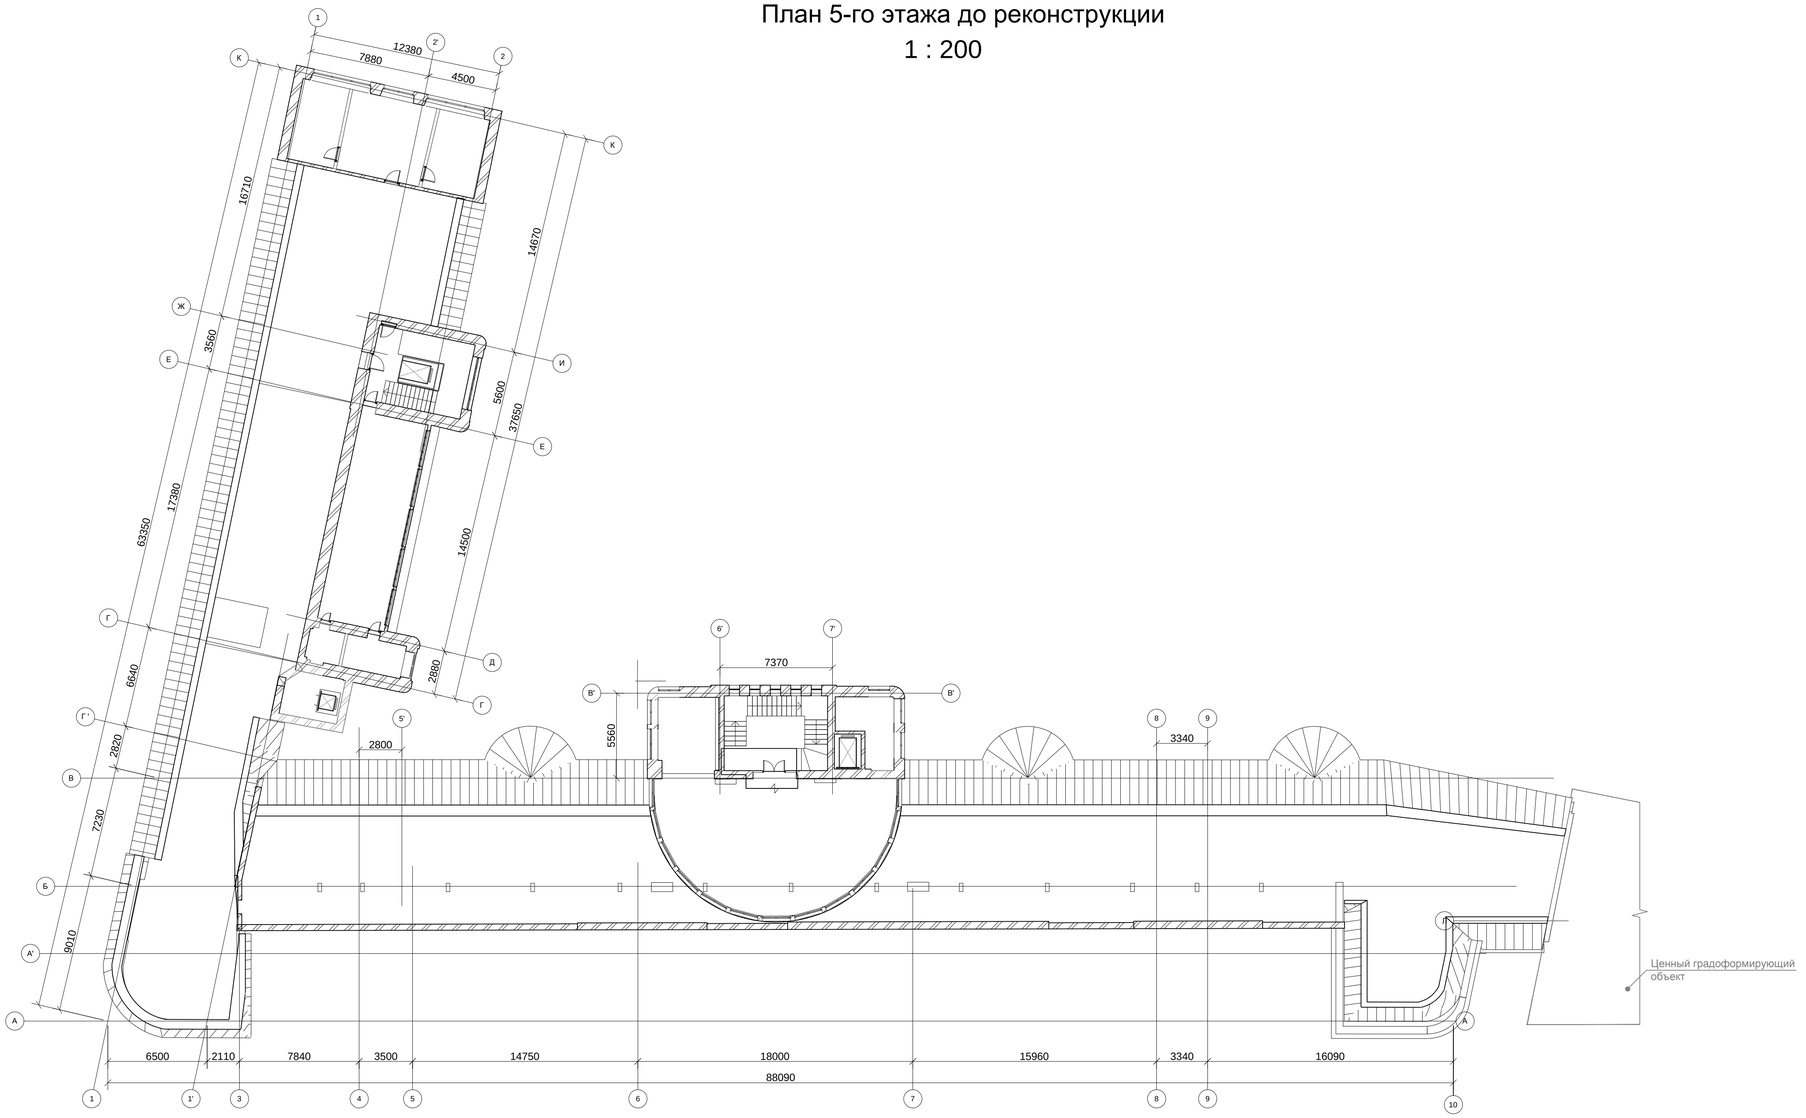

Рекомендации по отделке:

1. Пол: паркет.
2. Стены: дерево, штукатурка.
3. Потолок: штукатурка (скрытые светильники по бокам для визуального увеличения высоты помещения).

№07-09-2015 - 3.2.2

ФГБУ «Больница с поликлиникой» Управления делами Президента РФ по адресу: г. Москва, Романов пер., д.2/6, стр.2. Реконструкция (в режиме реставрации с приспособлением к современному использованию) здания

Изм.	Кол. уч.	Лист	№ док.	Подпись	Дата
					13.04.17

ГИП	Крылов Д.В.	
ГАП	Ботищев А.Г.	
Архитектор	Углов Г.	

Объект культурного наследия регионального значения «Здание Кремлевской больницы (в основе доходный дом Шереметевых, 1877-1902гг., арх. Серебряков, А.Ф.Мейснер), 1929г., арх. Н.В. Гофман-Пылаев» (строение 2 (часть))

Стадия	Лист	Листов
П	8.1	

План 5 этажа до реконструкции

ООО ПСК "Перспектива"

Согласовано

Взам. инв. №


Подп. и дата

Инв. № подл.

Копировал

Формат

План демонтажа 5-го этажа
1 : 200

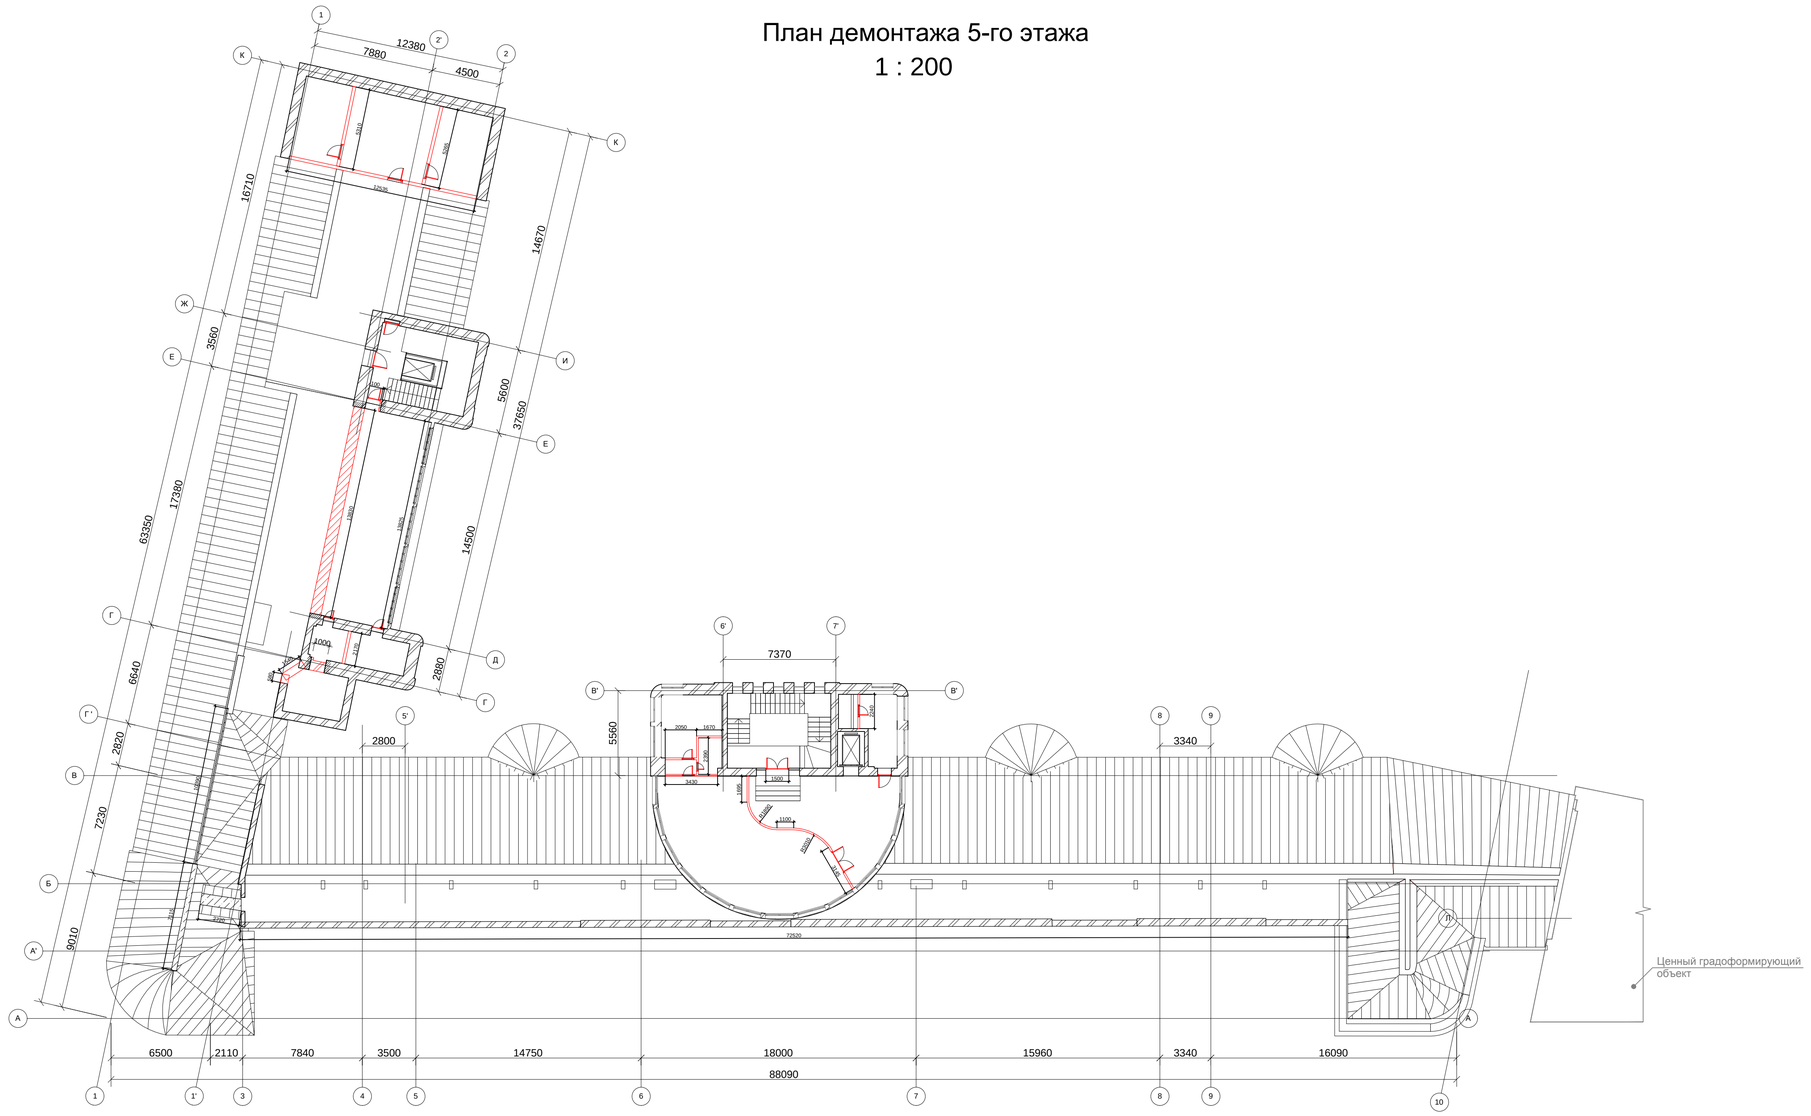

Демонтажные работы

№ п/п	Наименование	Ед. изм.	Кол.	Номер помещения по экспликации
1	Разборка: кирпичной стены	м3	49,8	К-501
2	Демонтаж кирпичных перегородок	м2	164,1	К-502, О-502, ТП-501
3	Пробивка проемов в кирпичных стенах толщиной до 850 мм	м2	2,31	
	Проемы			
4	Разборка деревянных заполнений проемов: дверных	шт / м2	8 / 18,5	
	Очистка стен от существующей отделки-471,2м2			
5	Снятие обоев: -30% стен	м2	186,96	На всем этаже, кроме ЛК-501, ЛК-502
6	Разборка облицовки стен: из мраморных плит-20% стен	м2	124,64	
7	Разборка облицовки стен: из керамических глазурованных плиток 20%-стен	м2	124,64	
8	Отбивка штукатурки с поверхностей: стен кирпичных-100% стен	м2	471,2	

Условные обозначения

- существующие конструкции
- демонтируемые кирпичные перегородки
- разборка кирпичных стен
- пробивка проемов в кирпичных стенах
- демонтируемые деревянные дверные блоки

Согласовано

Взам. инв. №

Подп. и дата

Инв. № подл.

Изм.	Кол. уч.	Лист	№ док.	Подпись	Дата
					04.05.17

№07-09-2015 - 3.2.2

ФГБУ «Больница с поликлиникой» Управления делами Президента РФ по адресу: г. Москва, Романов пер., д.2/6, стр.2. Реконструкция (в режиме реставрации с приспособлением к современному использованию) здания

ГИП	Крылов Д.В.	
ГАП	Ботищев А.Г.	
Архитектор	Углов Г.	

Объект культурного наследия регионального значения «Здание Кремлевской больницы (в основе доходный дом Шереметевых, 1877-1902гг., арх. Серебряков, А.Ф.Мейснер), 1929г., арх. Н.В. Горман-Пылаев» (строение 2 (часть))

Стадия	Лист	Листов
П	8.2	

План демонтажа 5 этажа


ООО ПСК "Перспектива"

Копировал

Формат

План 5-го этажа после реконструкции

1 : 200

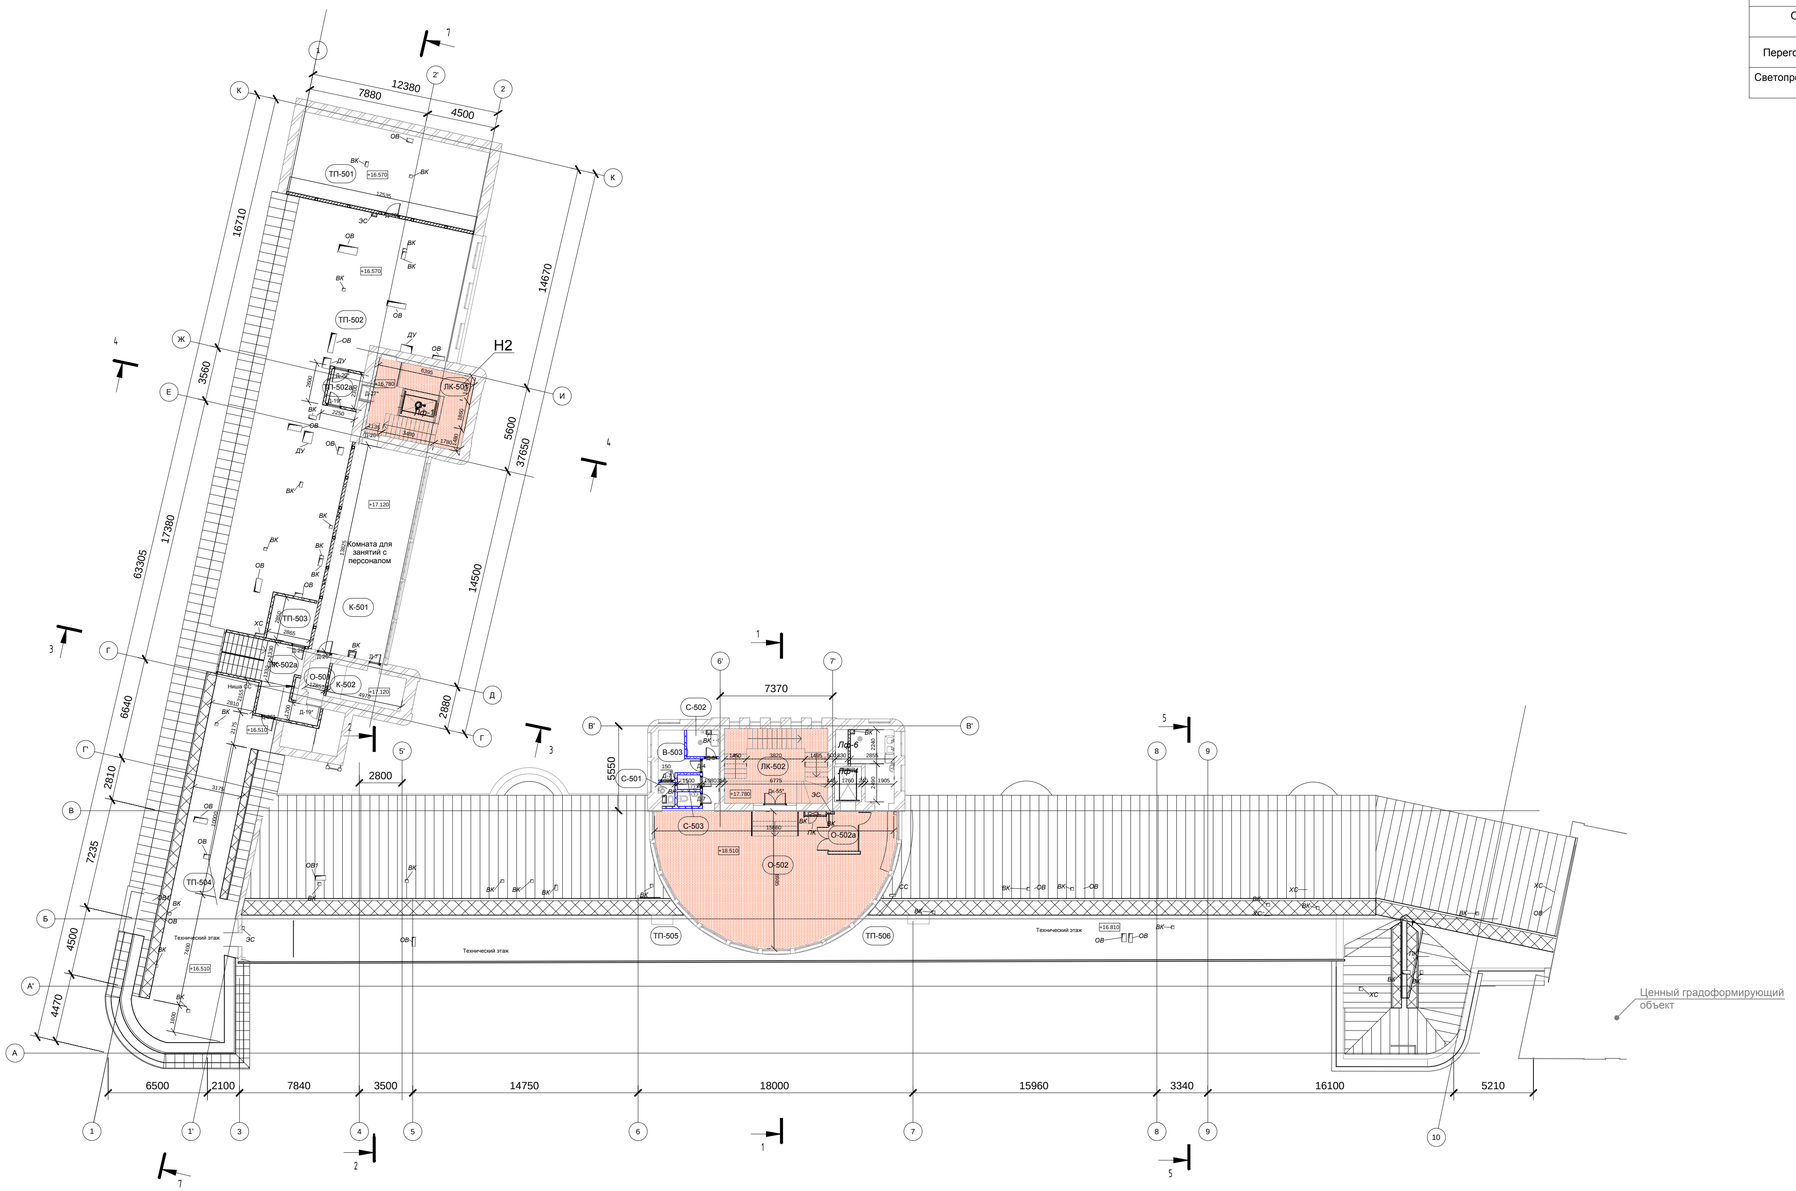

Спецификация перегородок на 5 этаже

НАИМЕНОВАНИЕ И ХАРАКТЕРИСТИКА	ТИП, МАРКА, ОБОЗНАЧЕНИЕ ДОКУМЕНТА	ЕД.	КОЛ-ВО	ПРИМЕЧАНИЕ
Перегородки ГКЛ, 150мм		м2	77,5	
Перегородки ГКЛВ, 150мм		м2	54,6	
Ограждающие конструкции шахт из ГКЛ		м2	18,7	
Перегородки из пенобетона, 200мм		м2	95,9	
Светопрозрачные перегородки на металлич. каркасе		м2	7,6	EIW 90

Экспликация помещений 5 этажа

№	Имя	Площадь	Кат. пом.
Вспомогательные помещения			
В-503	Комната персонала	6.2	
К-501	Комната для занятий с персоналом	67.2	
К-502	Аппаратная	10.8	В4
Лестничная клетка			
ЛК-501	Лестничная клетка	26.8	
ЛК-502	Лестничная клетка	33.2	
ЛК-502а	Лестничная клетка	17.2	
Общественные помещения			
О-501	Коридор	2.4	

№	Имя	Площадь	Кат. пом.
О-502	Комната отдыха и психологической разгрузки с местом для приема пищи	121.2	В4
О-502а	Тамбур	5.0	
Санитарные помещения			
С-501	Уборная для персонала	1.4	
С-502	Комната уборочного инвентаря	3.6	
С-503	Уборная для посетителей	3.1	
Техническое помещение			
ТП-502	Технический этаж	119.4	В4
ТП-504	Технический этаж	52.5	В4
ТП-505	Технический этаж	83.4	В4
ТП-506	Технический этаж	89.2	В4
ТП-501	Венткамера	66.4	В4
ТП-502а	Тамбур	4.8	В4
ТП-503	Аппаратная для телевидения	8.3	В4

Условные обозначения

- сохраняемые конструкции
- возводимые перегородки из ГКЛ
- возводимые перегородки из ГКЛВ
- ограждающие конструкции шахт из ГКЛ
- возводимые кирпичные перегородки
- возводимые перегородки из пенобетона
- возводимые перегородки на металлическом каркасе со светопрозрачным заполнением секций, EIW90
- возводимые дверные блоки

Реставрационные работы (см. том 3.1.2; шифр 765-09/15/ДСР-3.1.2)

Примечание:
1. Ведомость отделки помещений см. лист 3.2.2-23.
2. Спецификацию дверей см. лист 3.2.2-24.

Согласовано

Взам. инв. №

Подп. и дата

Инв. № подл.

№07-09-2015 - 3.2.2

ФГБУ «Больница с поликлиникой» Управления делами Президента РФ по адресу: г. Москва, Романов пер., д.2/6, стр.2. Реконструкция (в режиме реставрации с приспособлением к современному использованию) здания

Изм.	Кол. уч.	Лист	№ док.	Подпись	Дата
1	1				04.05.17

ГИП	Крылов Д.В.	
ГАП	Ботищев А.Г.	
Архитектор	Углов Г.	

Объект культурного наследия регионального значения «Здание Кремлевской больницы (в основе доходный дом Шереметевых, 1877-1902гг., арх. Серебряков, А.Ф.Мейснер), 1929г., арх. Н.В. Гофман-Пылаев» (строение 2 (часть))

Стадия	Лист	Листов
П	8.3	

План 5-го этажа после реконструкции

ООО "ПСК Перспектива"

Копировал


Формат

Ведомость объёмов работ - кровля

№ п/п	Наименование работ	Номер помещения по экспликации	Ед. изм.	Кол-во	Примечания
	Кровля				
1	Демонтаж существующего покрытия кровли из оцинкованного листа		м^2	2664	
2	Устройство покрытия кровли из оцинкованного листа с полимерным покрытием		м^2	2664	
3	Укладка пароизоляции		м^2	2664	
4	Укладка теплоизоляционных плит Rockwool "Руф батс Н" толщиной 200мм		м^2	2664	

План кровли

1 : 200

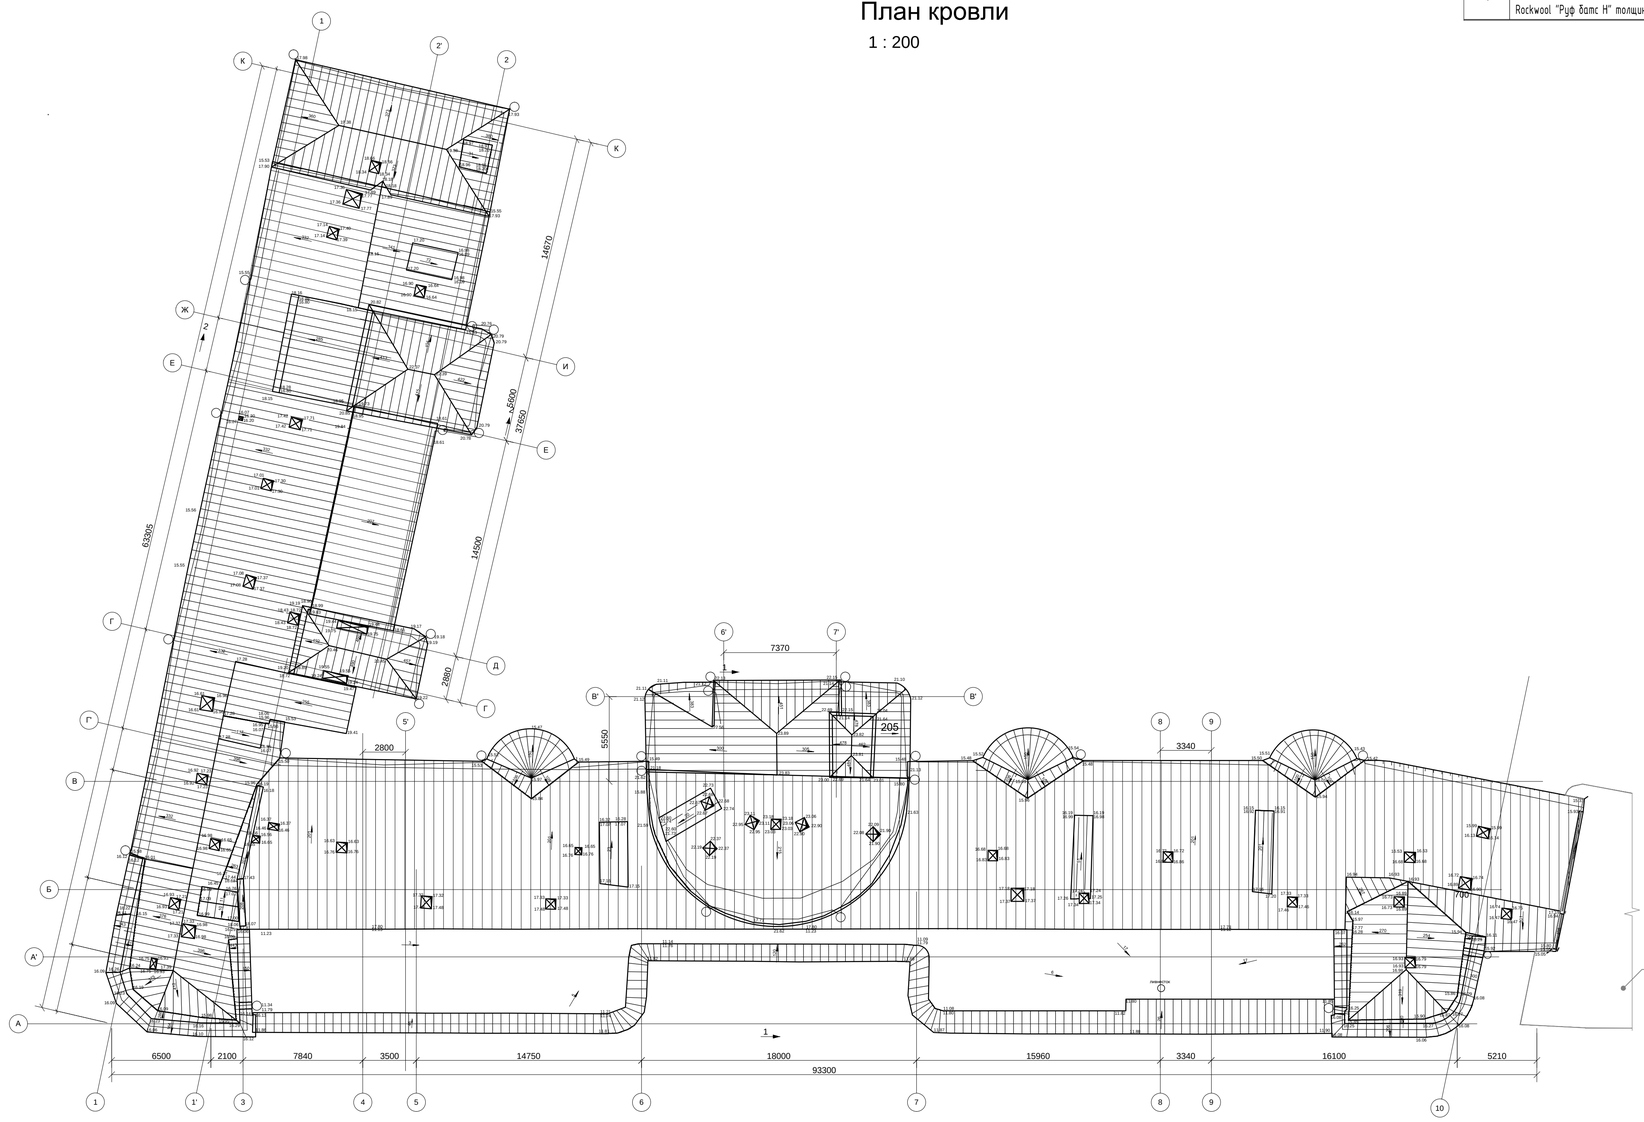

							№07-09-2015 - 3.2.2
							ФГБУ «Больница с поликлиникой» Управления делами Президента РФ по адресу: г. Москва, Романов пер., д.2/6, стр.2. Реконструкция (в режиме реставрации с приспособлением к современному использованию) здания
Изм.	Кол. уч.	Лист	№ док.	Подпись	Дата	13.04.17	
ГИП		Крылов Д.В.					Объект культурного наследия регионального значения «Здание Кремлевской больницы (в основе доходный дом Шереметевых, 1877-1902гг., арх. Серебряков, А.Ф.Мейснер), 1929г., арх. Н.В. Горман-Пылаев» (строение 2 (часть))
ГАП		Ботищев А.Г.					
Архитектор		Углов Г.					
							План кровли

Стадия	Лист	Листов
П	9	

ООО "ПСК Перспектива"

Копировал

Формат

Согласовано

Взам. инв. №

Подп. и дата


Инв. № подл.

Разрез 1-1

Фальцевая кровля – оцинкованный стальной лист окрашенный грунт-эмалью типа Цикроль, RAL 7040	- 0.7 мм
Ветро-влагозащитная мембрана Rockwool	
Утеплитель Rockwool типа Лайт Баттс Скандик в створе обрешетки	- 100 мм
Утеплитель Rockwool типа Лайт Баттс Скандик в створе стропил	- 100 мм
Пароизоляция Rockwool	
Гипсокартонный лист	- 10 мм
Металлические стропила - по КМ	

Реставрация сущ. терразитовой штукатурки
см. проект реставрации
Существующая кирпичная стена - 400-1300 мм
Теплоизоляционная штукатурная смесь Бирсс Т-2
толщина переменная


Реставрация сущ. терразитовой штукатурки
см. проект реставрации
Существующая кирпичная стена - 400-1300 мм
Теплоизоляционная штукатурная смесь Бирсс Т-2
толщина переменная

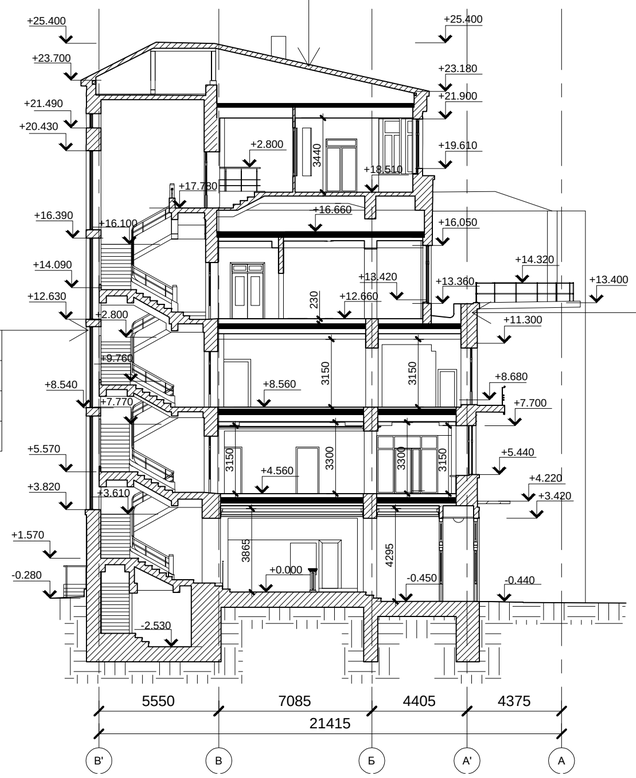


Разрез 2-2

Фальцевая кровля – оцинкованный стальной лист окрашенный грунт-эмалью типа Цикроль, RAL 7040	- 0.7 мм
Ветро-влагозащитная мембрана Rockwool	
Утеплитель Rockwool типа Лайт Баттс Скандик в створе обрешетки	- 100 мм
Утеплитель Rockwool типа Лайт Баттс Скандик в створе стропил	- 100 мм
Пароизоляция Rockwool	
Гипсокартонный лист	- 10 мм
Металлические стропила - по КМ	

Реставрация сущ. терразитовой штукатурки
см. проект реставрации
Существующая кирпичная стена - 400-1300 мм
Теплоизоляционная штукатурная смесь Бирсс Т-2
толщина переменная

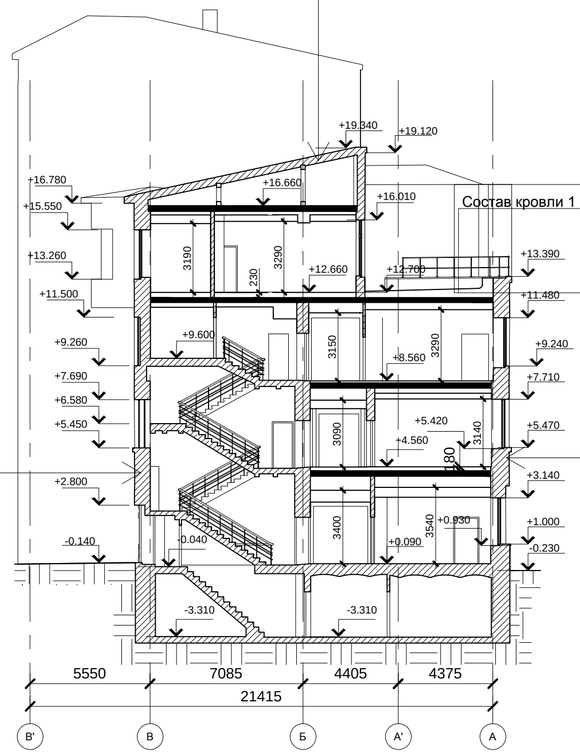

Состав кровли 1

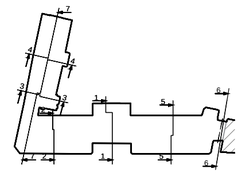

							№07-09-2015 - 3.2.2
							ФГБУ «Больница с поликлиникой» Управления делами Президента РФ по адресу: г. Москва, Романов пер., д.2/6, стр.2. Реконструкция (в режиме реставрации с приспособлением к современному использованию) здания
Изм.	Кол. уч.	Лист	№ док.	Подпись	13.04.17 Дата		
ГИП		Крылов Д.В.				*Объект культурного наследия регионального значения «Здание Кремлевской больницы (в основе доходный дом Шереметевых, 1877-1902гг., арх. Серебряков, А.Ф.Мейснер), 1929г., арх. Н.В. Гофман-Пылаев» (строение 2 (часть))*	Стадия: П; Лист: 10.1; Листов:
ГАП		Ботищев А.Г.					
Архитектор		Углов Г.					
						Разрез 1-1,2-2	ООО "ПСК Перспектива"

Согласовано

Взам. инв. №


Подп. и дата

Инв. № подл.


Копировал


Формат

Разрез 3-3

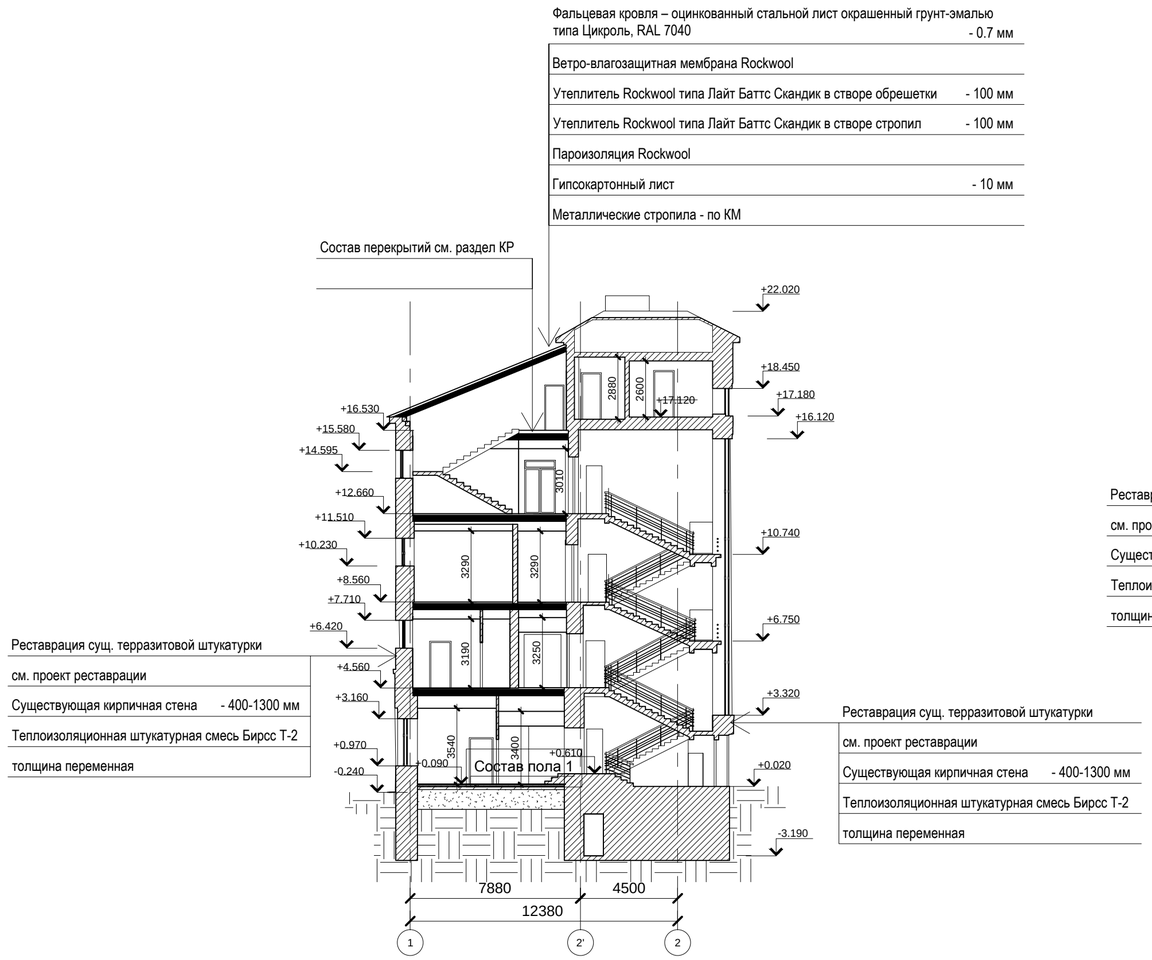

Разрез 4-4

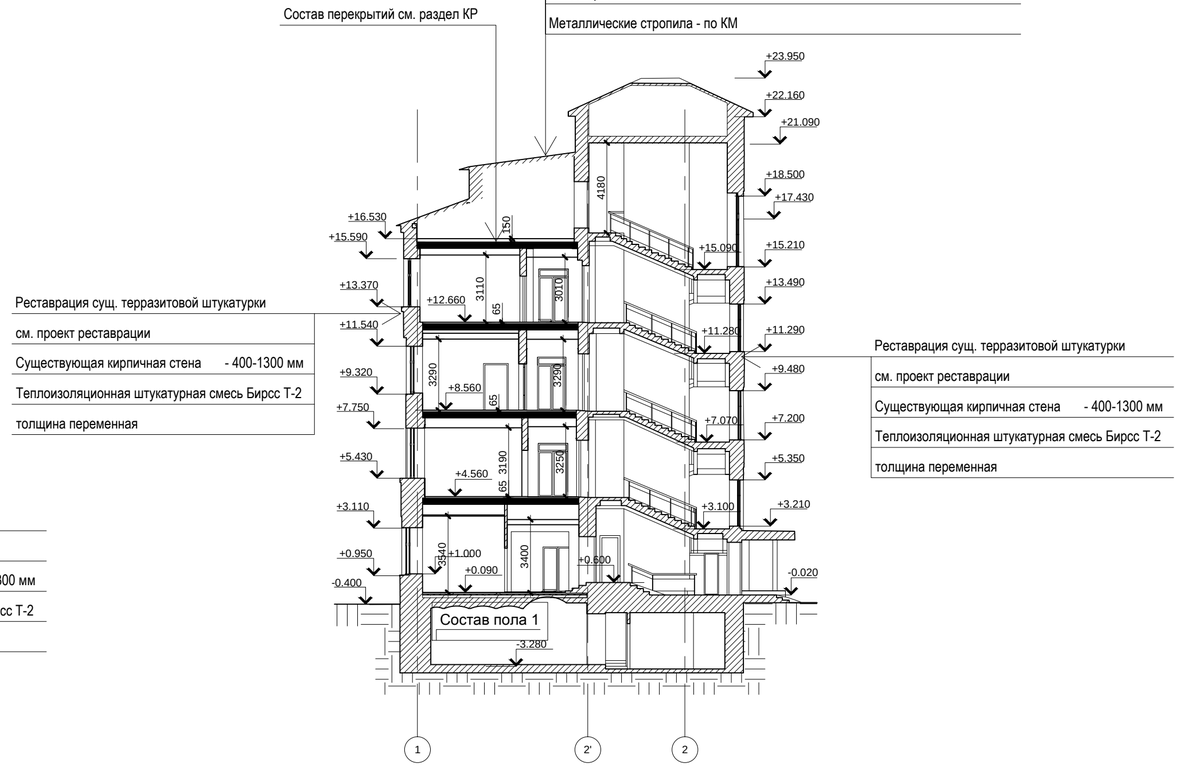

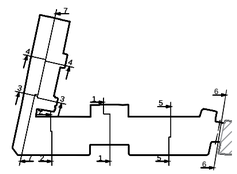

						№07-09-2015 - 3.2.2
						ФГБУ «Больница с поликлиникой» Управления делами Президента РФ по адресу: г. Москва, Романов пер., д.2/6, стр.2. Реконструкция (в режиме реставрации с приспособлением к современному использованию) здания
Изм.	Кол. уч.	Лист	№ док.	Подпись	13.04.17 Дата	
ГИП		Крылов Д.В.				Объект культурного наследия регионального значения «Здание Кремлевской больницы (в основе доходный дом Шереметевых, 1877-1902гг., арх. Серебряков, А.Ф.Мейснер), 1929г., арх. Н.В. Гофман-Пылаев» (строение 2 (часть))
ГАП		Ботищев А.Г.				Стадия: П; Лист: 10.2; Листов:
Архитектор		Углов Г.				Разрез 3-3,4-4
						ООО "ПСК Перспектива"

Согласовано

Взам. инв. №


Подп. и дата


Инв. № подл.

Копировал

Формат

Разрез 5-5

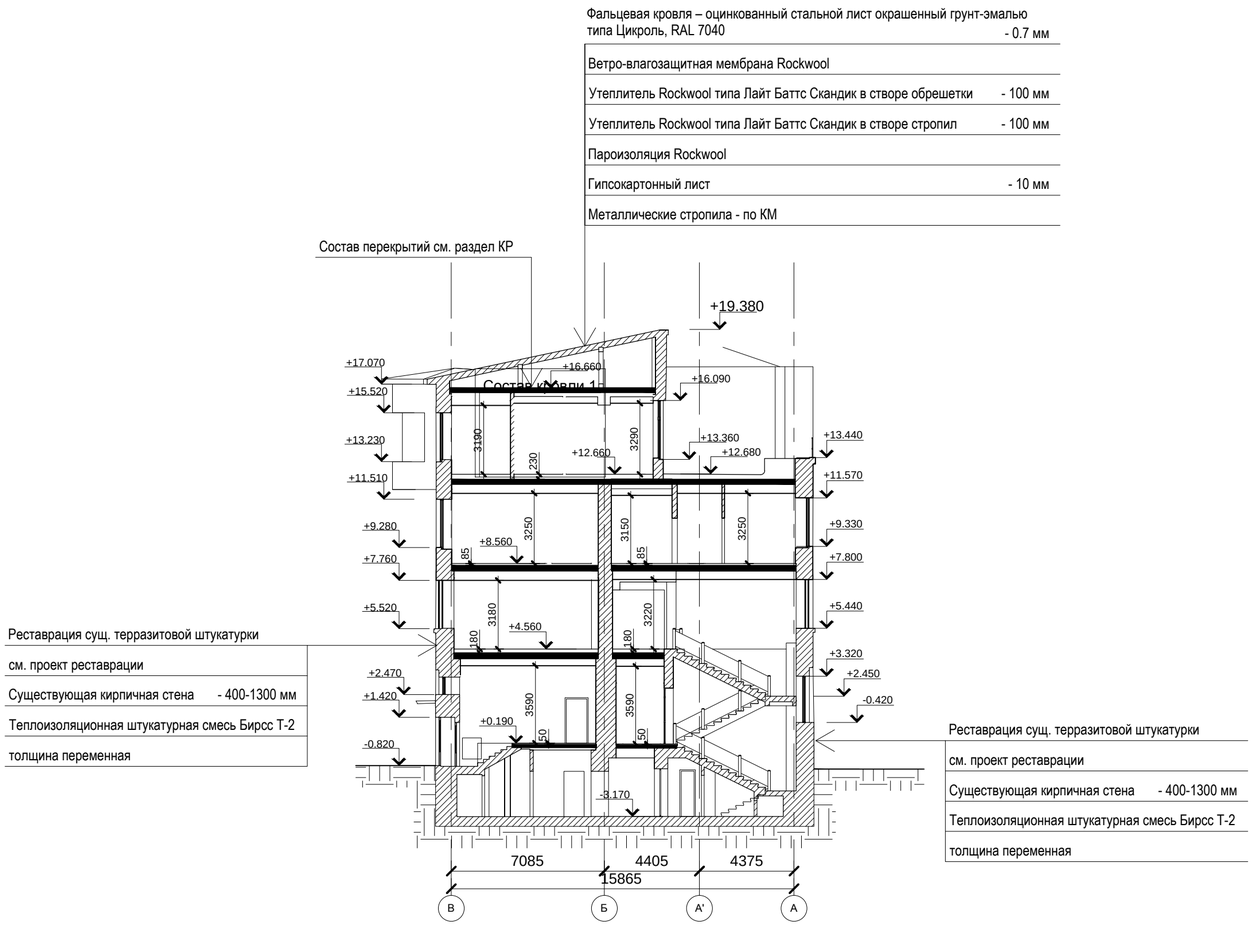

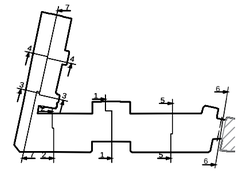

Согласовано

Взам. инв. №

Подп. и дата

Инв. № подл.

						№07-09-2015 -3.2.2
						ФГБУ «Больница с поликлиникой» Управления делами Президента РФ по адресу: г. Москва, Романов пер., д.2/6, стр.2. Реконструкция (в режиме реставрации с приспособлением к современному использованию) здания
					13.04.17	
Изм.	Кол. уч.	Лист	№ док.	Подпись	Дата	
ГИП		Крылов Д.В.				*Объект культурного наследия регионального значения «Здание Кремлевской больницы (в основе доходный дом Шереметевых, 1877-1902гг., арх. Серебряков, А.Ф.Мейснер), 1929г., арх. Н.В. Гофман-Пылаев» (строение 2 (часть))*
ГАП		Ботищев А.Г.				
Архитектор		Углов Г.				

Стадия	Лист	Листов
П	10.3	


Разрез 5-5

ООО "ПСК Перспектива"

Копировал


Формат


Разрез 7-7

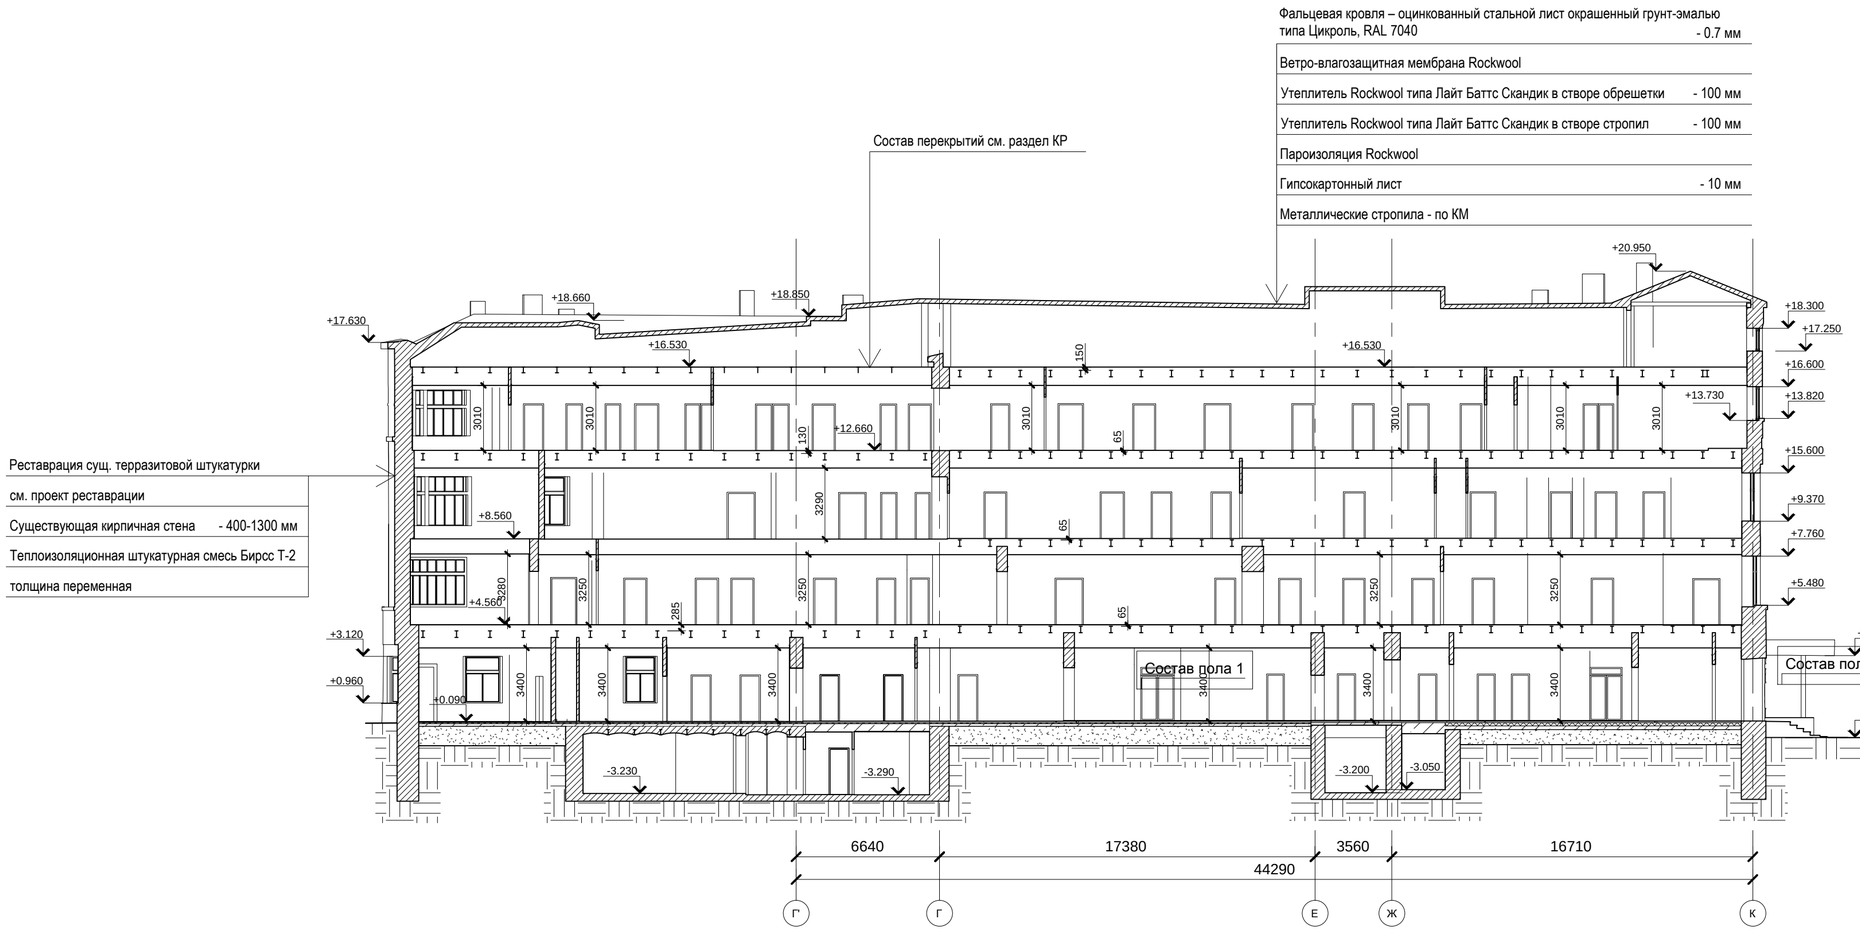

Состав пола 1

Покрытие пола. См. дизайн проект. - 30 мм.
Армированная цементно-песчаная стяжка М150, 5Вр1 100х100 - δ=50 мм
Утеплитель Rockwool Флор Баттс - 100 мм.
Бетонная стяжка. См. раздел КР.
Техноэласт ЭПП - 1 мм.
Цементно-песчаная стяжка М150 - δ=50 мм
Песчаная подушка - 750 мм.

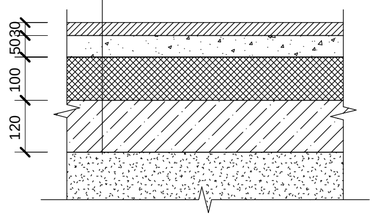

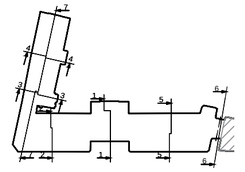

						№07-09-2015 - 3.2.2
					13.04.17	ФГБУ «Больница с поликлиникой» Управления делами Президента РФ по адресу: г. Москва, Романов пер., д.2/6, стр.2. Реконструкция (в режиме реставрации с приспособлением к современному использованию) здания
Изм.	Кол. уч.	Лист	№ док.	Подпись	Дата	
ГИП		Крылов Д.В.				Объект культурного наследия регионального значения «Здание Кремлевской больницы (в основе доходный дом Шереметевых, 1877-1902гг., арх. Серебряков, А.Ф.Мейснер), 1929г., арх. Н.В. Гофман-Пылаев» (строение 2 (часть))
ГАП		Ботищев А.Г.				
Архитектор		Углов Г.				
						Разрез 7-7

Стадия	Лист	Листов
П	10.4	

ООО "ПСК Перспектива"

Копировал

Формат


Согласовано


Взам. инв. №

Подп. и дата

Инв. № подл.

Разрез 6-6

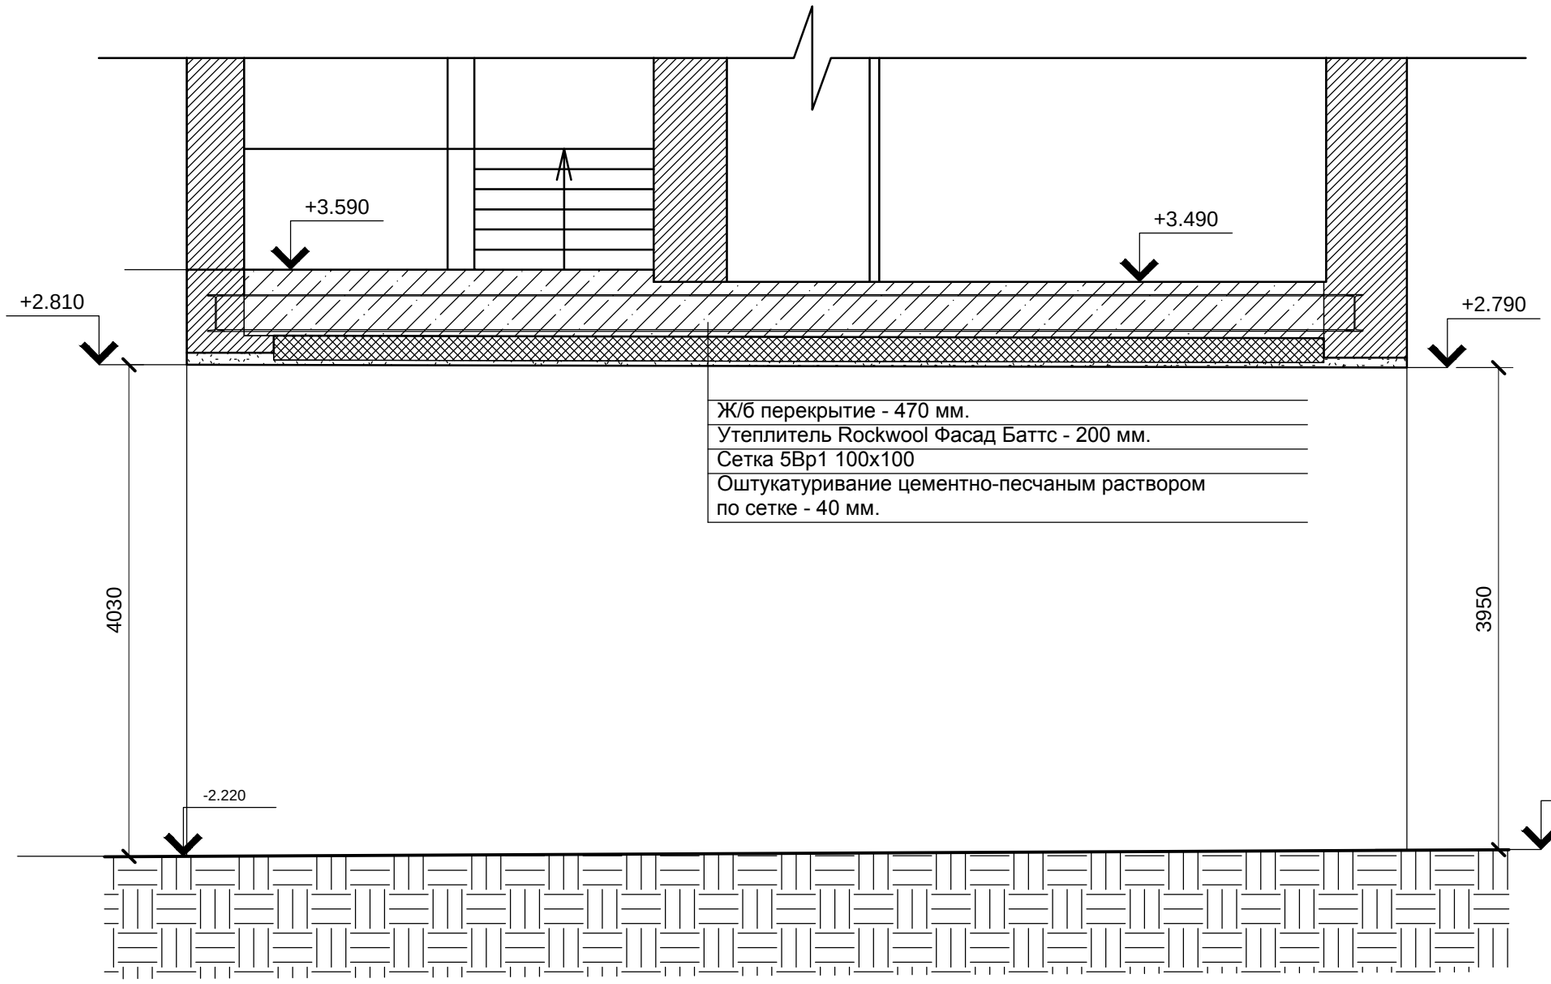

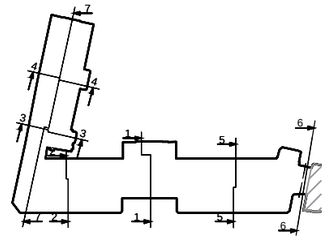

Согласовано

Взам. инв. №

Подп. и дата

Инв. № подл.

						№07-09-2015 - 3.2.2
						ФГБУ «Больница с поликлиникой» Управления делами Президента РФ по адресу: г. Москва, Романов пер., д.2/6, стр.2. Реконструкция (в режиме реставрации с приспособлением к современному использованию) здания
Изм.	Кол. уч.	Лист	№ док.	Подпись	13.04.17 Дата	
ГИП		Крылов Д.В.				*Объект культурного наследия регионального значения «Здание Кремлевской больницы (в основе доходный дом Шереметевых, 1877-1902гг., арх. Серебряков, А.Ф.Мейснер), 1929г., арх. Н.В. Гофман-Пылаев» (строение 2 (часть))*
ГАП		Ботищев А.Г.				
Архитектор		Углов Г.				

Стадия	Лист	Листов
П	10.5	


Разрез 6-6
(переход)

ООО "ПСК Перспектива"


Копировал

Формат

Фасад в осях 1-11

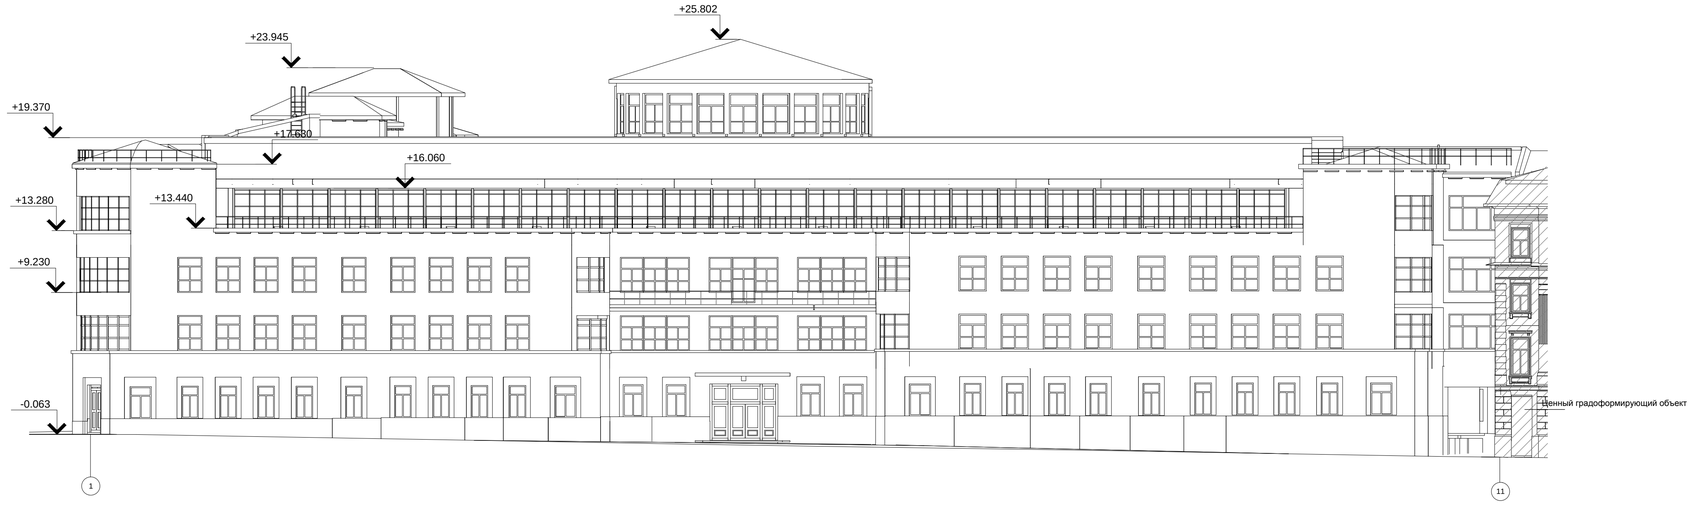

Фасад в осях 11-3

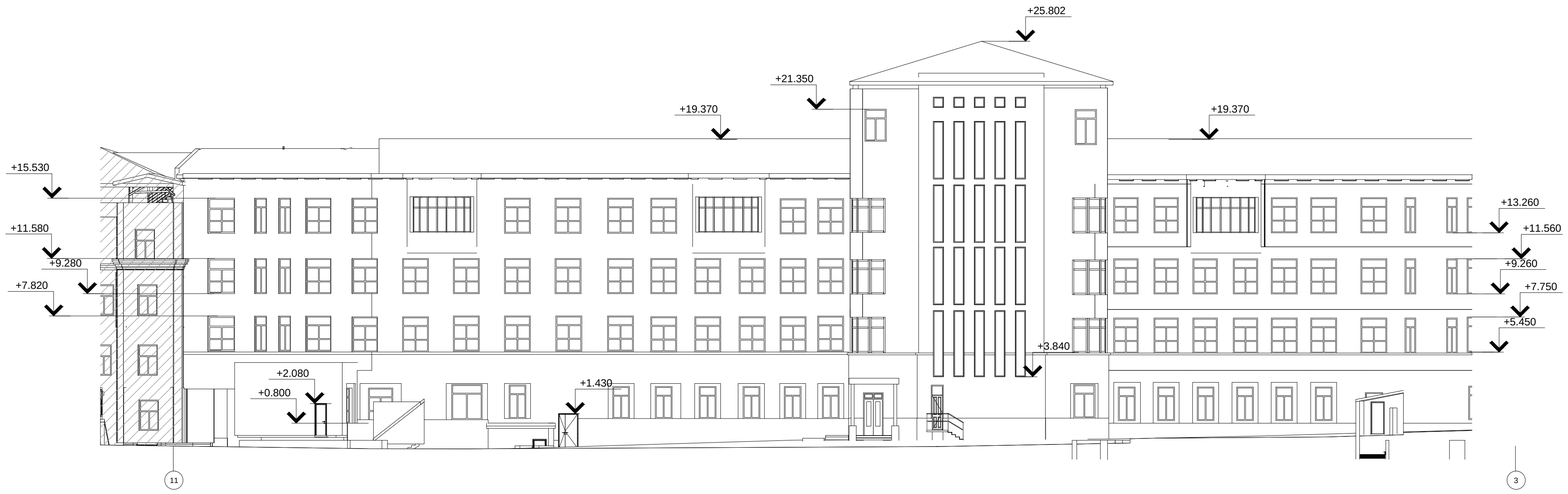

Примечание: Фасадные работы, а также работы по замене столярных изделий см.том 3.1.2, шифр 765-09/15ДСР-3.1.2

								№07-09-2015 -3.2.2	
								ФГБУ «Больница с поликлиникой» Управления делами Президента РФ по адресу: г. Москва, Романов пер., д.2/6, стр.2. Реконструкция (в режиме реставрации с приспособлением к современному использованию) здания	
						13.04.17			
Изм.	Кол. уч.	Лист	№ док.	Подпись	Дата				
ГИП		Крылов Д.В.				*Объект культурного наследия регионального значения «Здание Кремлевской больницы (в основе доходный дом Шереметевых, 1877-1902гг., арх. Серебряков, А.Ф.Мейснер), 1929г., арх. Н.В. Гофман-Пылаев» (строение 2 (часть))*	Стадия	Лист	Листов
ГАП		Ботищев А.Г.					П	11	
Архитектор		Углов Г.							
						Фасады в осях 1-11, 11-3		ООО "ПСК Перспектива"	

Копировал

Формат

Согласовано

Взам. инв. №

Подп. и дата

Инв. № подл.

Фасад в осях К-А



Фасад в осях 2-1



Фасад Г-К



Примечание: Фасадные работы, а также работы по замене столярных изделий см.том 3.1.2, шифр 765-09/15ДСР-3.1.2

Согласовано

Взам. инв. №

Подп. и дата

Инв. № подл.

						№07-09-2015 - 3.2.2	
						ФГБУ «Больница с поликлиникой» Управления делами Президента РФ по адресу: г. Москва, Романов пер., д.2/6, стр.2. Реконструкция (в режиме реставрации с приспособлением к современному использованию) здания	
					13.04.17		
Изм.	Кол. уч.	Лист	№ док.	Подпись	Дата		
ГИП		Крылов Д.В.				*Объект культурного наследия регионального значения «Здание Кремлевской больницы (в основе доходный дом Шереметевых, 1877-1902гг., арх. Серебряков, А.Ф.Мейснер), 1929г., арх. Н.В. Гофман-Пылаев» (строение 2 (часть))*	Стадия: П; Лист: 12; Листов:
ГАП		Ботищев А.Г.					
Архитектор		Углов Г.					
						Фасады в осях К-А, 2-1, Г-К	ООО "ПСК Перспектива"

Копировал

Формат

Схема расположения крыльца Кр-1



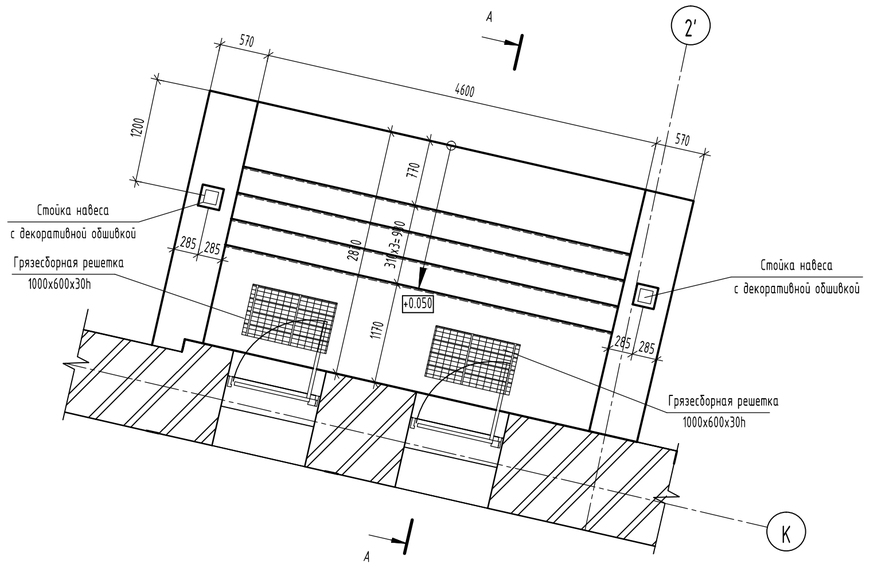


Схема расположения кровли крыльца Кр-1

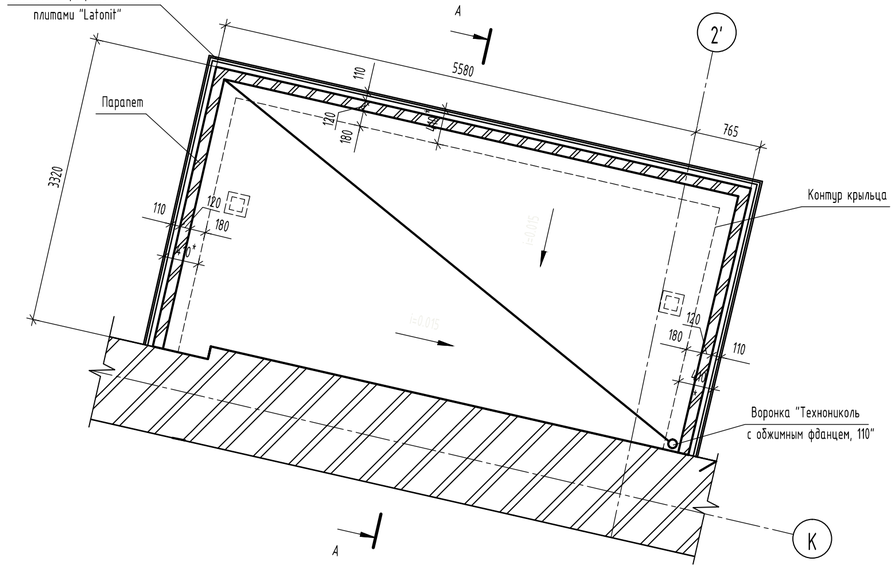

А-А

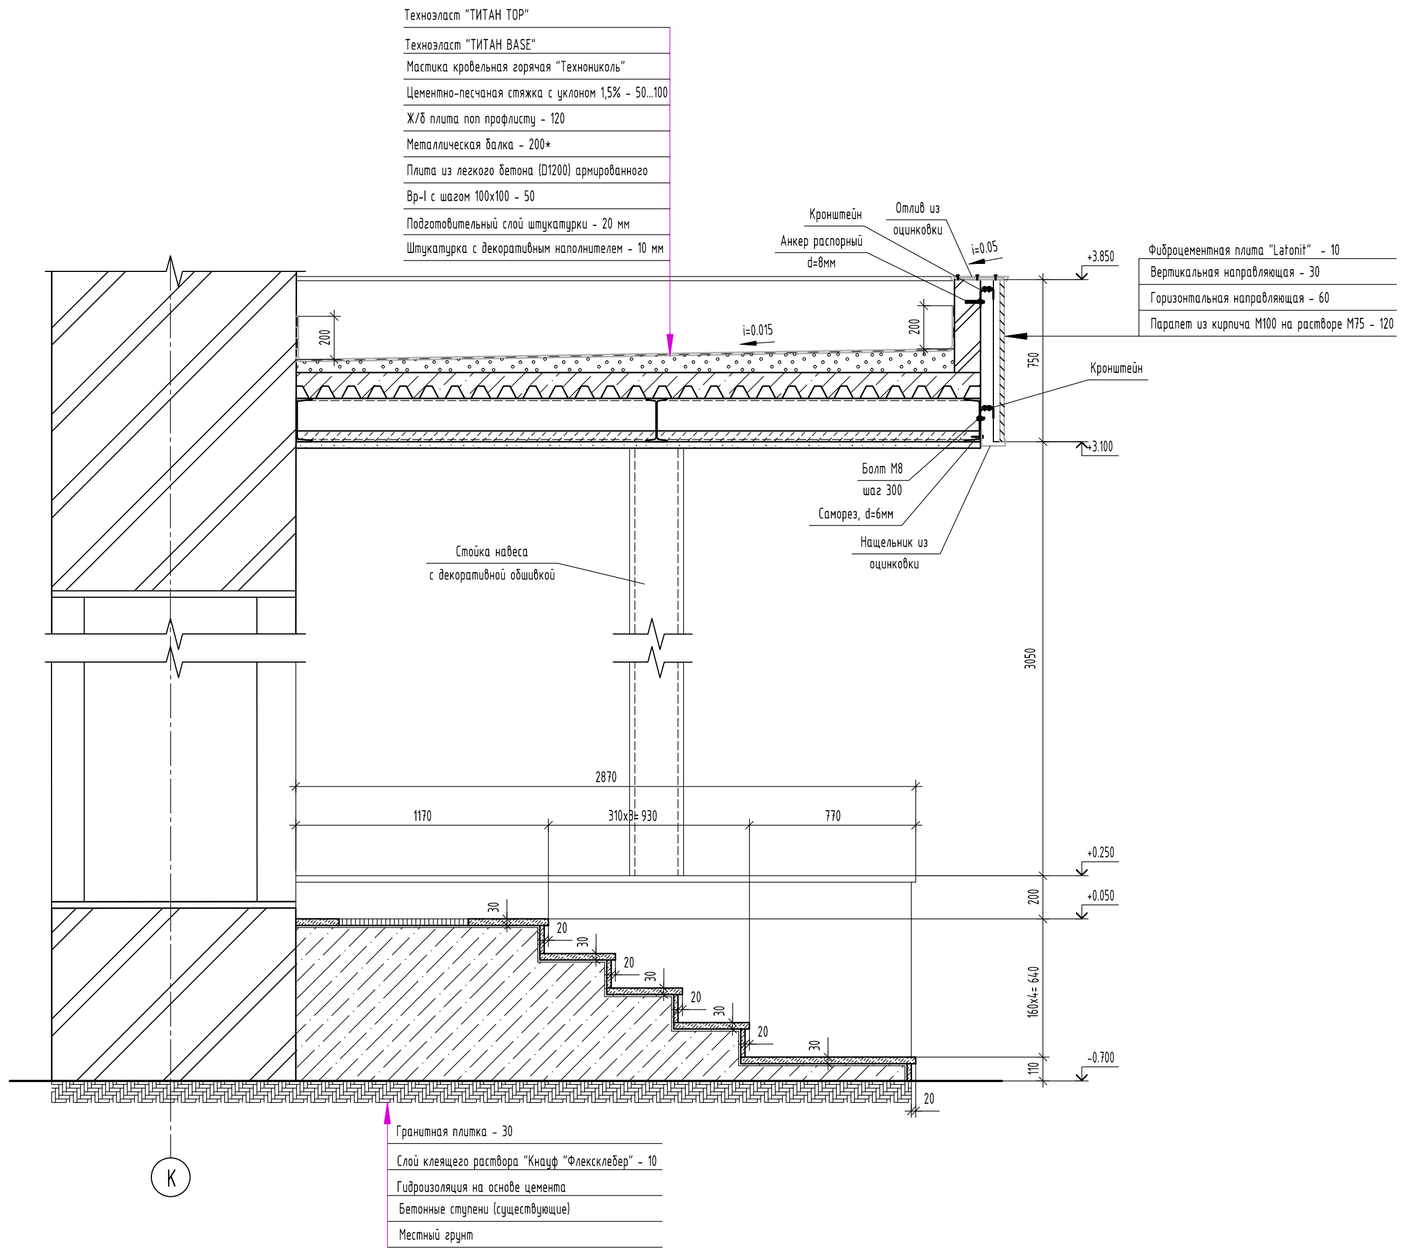

1. Данный лист смотреть совместно с листом АР1-5.2.

2. Облицовку всех горизонтальных частей крыльца выполнить плитами из гранита толщиной 30 мм, вертикальных частей - плитами из гранита толщиной 20 мм. Горизонтальные швы проклеивать морозостойким эпоксидным клеем "EPOX 2000 BELLINZONI" или аналогичным составом.

3. Перед началом работ по устройству крыльца и навеса, необходимо выполнить демонтаж:
   - существующей отделки из гранитных плит - 35.3 м2;
   - демонтаж навеса (объемы по демонтажу см. раздел КР).

						№07-09-2015-3.2.2
					13.04.17	ФГБУ «Больница с поликлиникой» Управления делами Президента РФ по адресу: г. Москва, Романов пер., д.2/6, стр.2. Реконструкция (в режиме реставрации с приспособлением к современному использованию) здания
Изм.	Кол.	Лист	№ док.	Подпись	Дата	Объект культурного наследия регионального значения «Здание Кремлевской больницы (в основе доходный дом Шереметевых, 1877-1902гг., арх. Серебряков, А.Ф.Мейснер), 1929г., арх. Н.В. Гофман-Пыпаев» (строение 2 (часть))
ГИП		Крылов Д.В.				Стадия: Р; Лист: 13; Листов:
ГАП		Ботищев А.Г.				
Разработал		Шуть Д.				Крыльцо Кр-1. Сечение А-А
Н.контроль						ООО "ПСК Перспектива"

Взам.инв.№ | Подпись и дата | Инв. № подл.

Формат А2

Схема расположения крыльца Кр-2



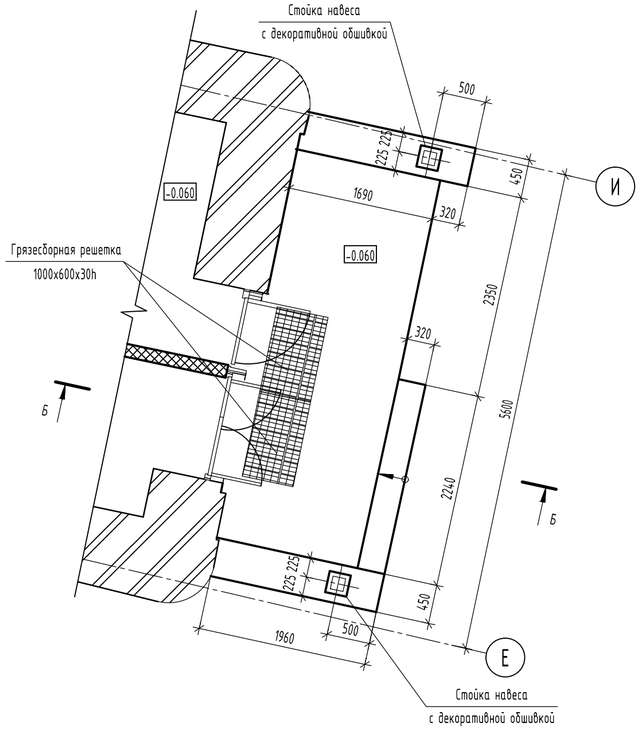


Схема расположения кровли крыльца Кр-2

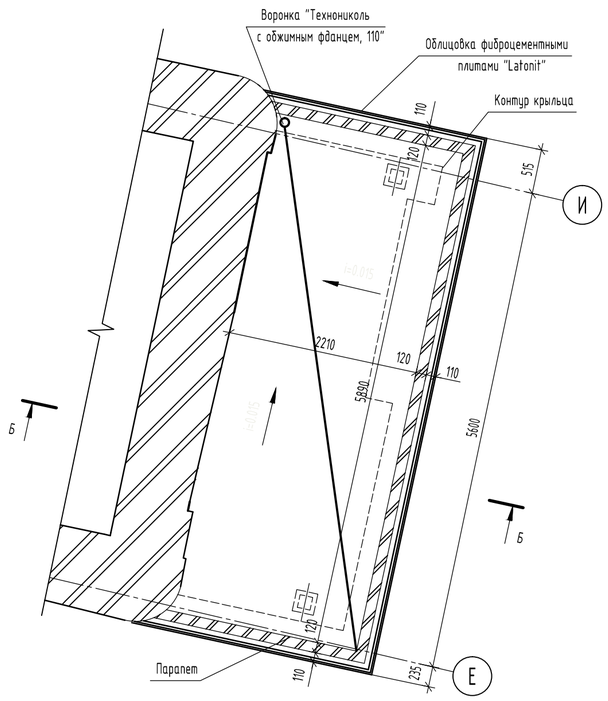

Б-Б

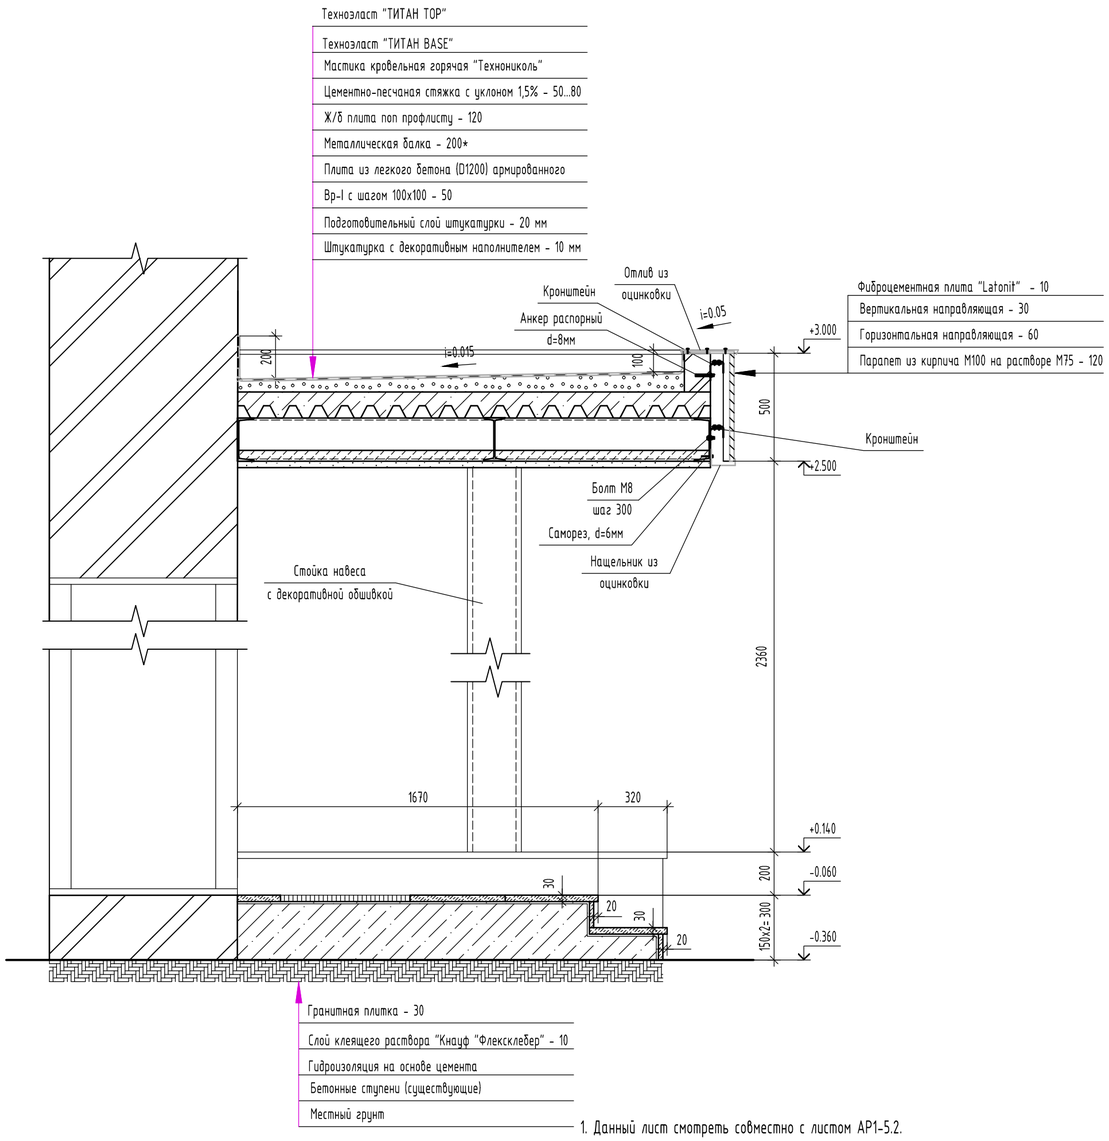

1. Данный лист смотреть совместно с листом АР1-5.2.

2. Облицовку всех горизонтальных частей крыльца выполнить плитами из гранита толщиной 30 мм, вертикальных частей - плитами из гранита толщиной 20 мм. Горизонтальные швы проклеивать морозостойким эпоксидным клеем "EPOX 2000 BELLINZONI" или аналогичным составом.

3. Перед началом работ по устройству крыльца и навеса, необходимо выполнить демонтаж:
   - существующей отделки из керамической плитки - 16.2 м2;
   - демонтаж существующего бетонного пандуса - 0.37 м3;
   - демонтаж навеса (объемы по демонтажу см. раздел КР).

Изм.	Кол.	Лист	№ док.	Подпись	Дата
					13.04.17
ГИП		Крылов Д.В.			
ГАП		Ботищев А.Г.			
Разработал		Шуть Д.			
Н.контроль					

№07-09-2015-3.2.2

ФГБУ «Больница с поликлиникой» Управления делами Президента РФ по адресу: г. Москва, Романов пер., д.2/6, стр.2. Реконструкция (в режиме реставрации с приспособлением к современному использованию) здания

Объект культурного наследия регионального значения «Здание Кремлевской больницы (в основе доходный дом Шереметевых, 1877-1902гг., арх. Серебряков, А.Ф.Мейснер), 1929г., арх. Н.В. Гофман-Пылаев» (строение 2 (часть))

Стадия	Лист	Листов
Р	14	


Крыльцо Кр-2. Сечение Б-Б

ООО "ПСК Перспектива"

Взам.инв.№ | Подпись и дата | Инв. № подл.

Формат А2

Схема расположения крыльца Кр-3

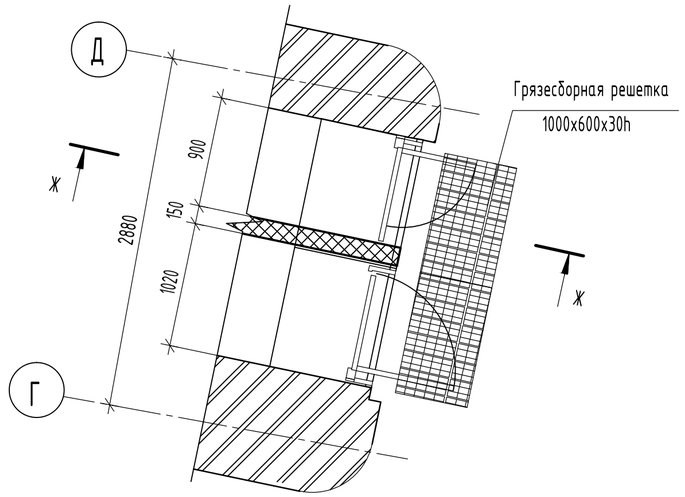

Ж-Ж


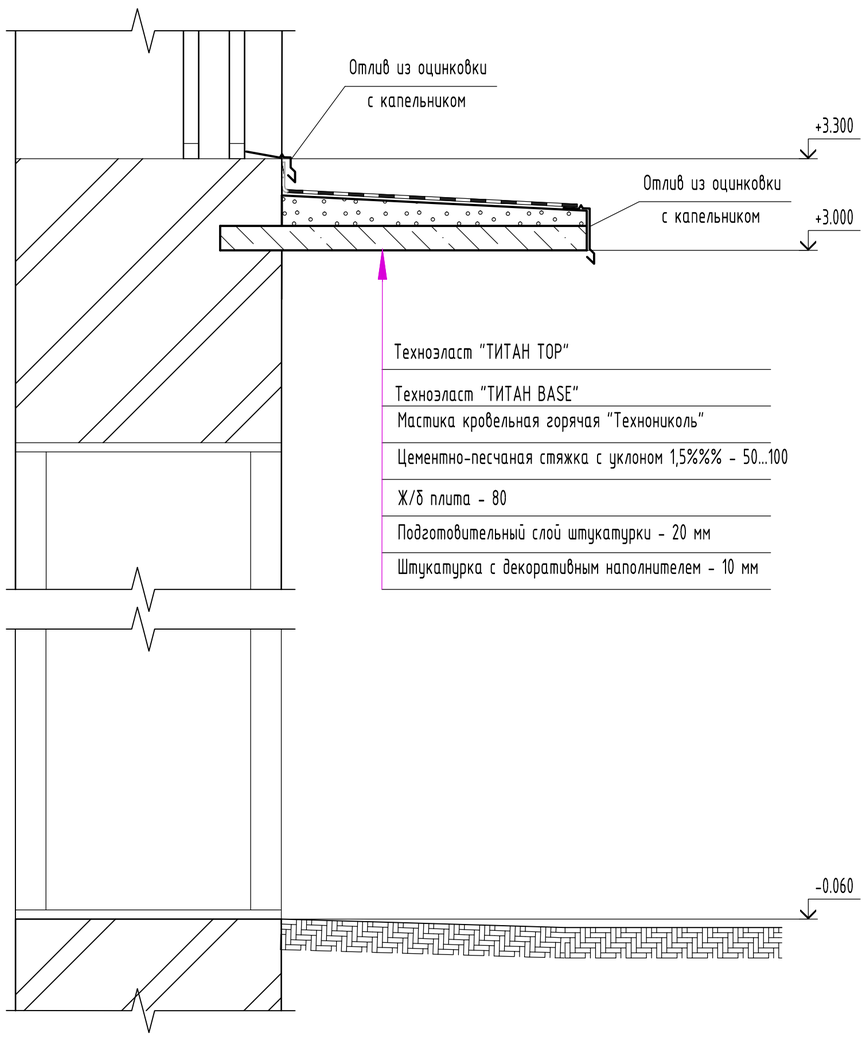


Схема расположения кровли крыльца Кр-3

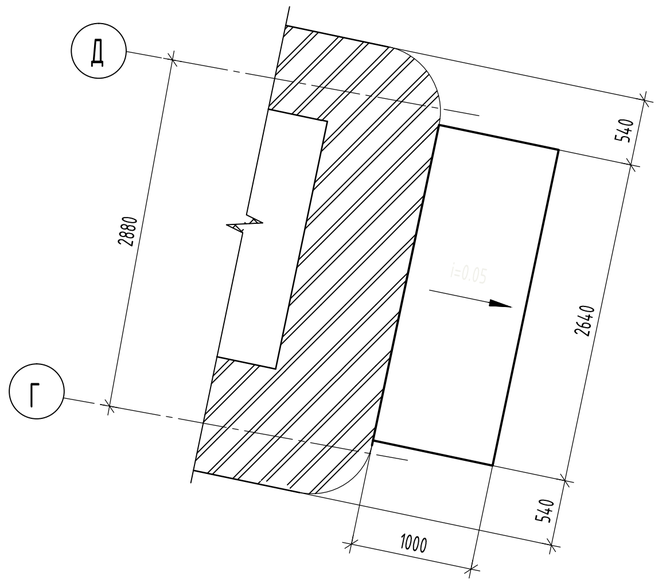

1. Данный лист смотреть совместно с листом АР1-5.2.

Изм.	Кол.	Лист	№ док.	Подпись	Дата
ГИП		Крылов Д.В.			13.04.17
ГАП		Ботищев А.Г.			
Разработал		Шуть Д.			
Н.контроль					

№07-09-2015-3.2.2

ФГБУ «Больница с поликлиникой» Управления делами Президента РФ по адресу: г. Москва, Романов пер., д.2/6, стр.2. Реконструкция (в режиме реставрации с приспособлением к современному использованию) здания

Объект культурного наследия регионального значения «Здание Кремлевской больницы (в основе доходный дом Шереметевых, 1877-1902гг., арх. Серебряков, А.Ф.Мейснер), 1929г., арх. Н.В. Гофман-Пылаев» (строение 2 (часть))

Стадия	Лист	Листов
Р	15	

Крыльцо Кр-3. Сечение Ж-Ж

ООО "ПСК Перспектива"


Взам.инв.№

Подпись и дата


Инв. № подл.

Формат А3

Схема расположения крыльца Кр-4

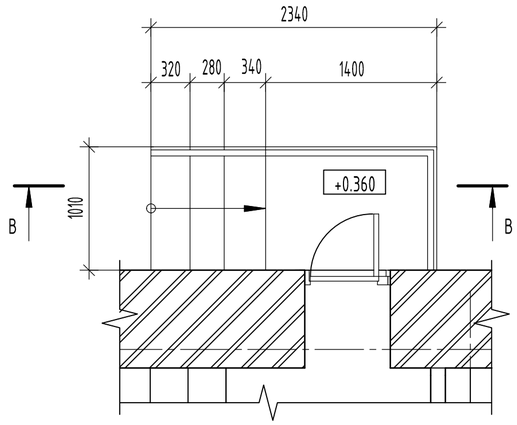

В-В

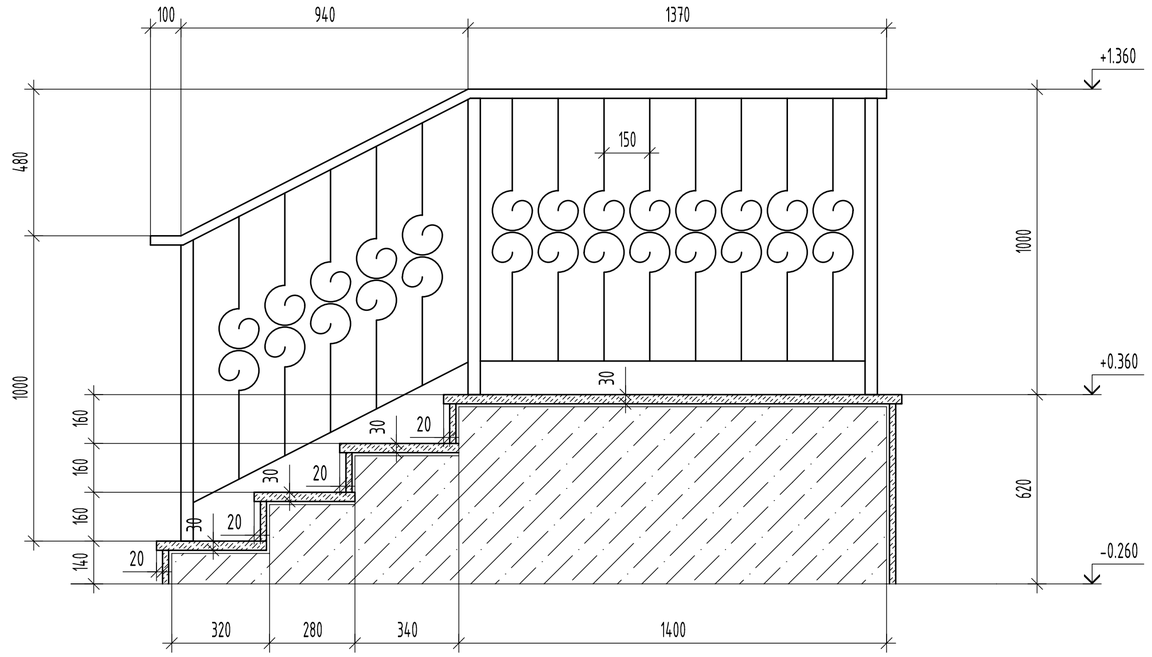

1. Данный лист смотреть совместно с листом АР1-5.2.

2. Облицовку всех горизонтальных частей крыльца выполнить плитами из гранита толщиной 30 мм, вертикальных частей - плитами из гранита толщиной 20 мм. Горизонтальные швы проклеивать морозостойким эпоксидным клеем "EPOX 2000 BELLINZONI" или аналогичным составом.

3. Перед началом работ по устройству крыльца и навеса, необходимо выполнить демонтаж:

- существующей отделки из керамической плитки - 16.2 м2;
- демонтаж существующего металлического ограждения - 2.2 м2.

						№07-09-2015-3.2.2		
						ФГБУ «Больница с поликлиникой» Управления делами Президента РФ по адресу: г. Москва, Романов пер., д.2/6, стр.2. Реконструкция (в режиме реставрации с приспособлением к современному использованию) здания		
					13.04.17			
Изм.	Кол.	Лист	№ док.	Подпись	Дата			
ГИП		Крылов Д.В.				*Объект культурного наследия регионального значения «Здание Кремлевской больницы (в основе доходный дом Шереметевых, 1877-1902гг., арх. Серебряков, А.Ф.Мейснер), 1929г., арх. Н.В. Гофман-Пылаев» (строение 2 (часть))*	Стадия	Лист	Листов
ГАП		Ботищев А.Г.					Р	16	
Разработал		Шуть Д.							
Н.контроль						Крыльцо Кр-4. Сечение В-В	ООО "ПСК Перспектива"		

Взам.инв.№ | Подпись и дата | Инв. № подл.

Формат А2

Схема расположения крыльца Кр-5



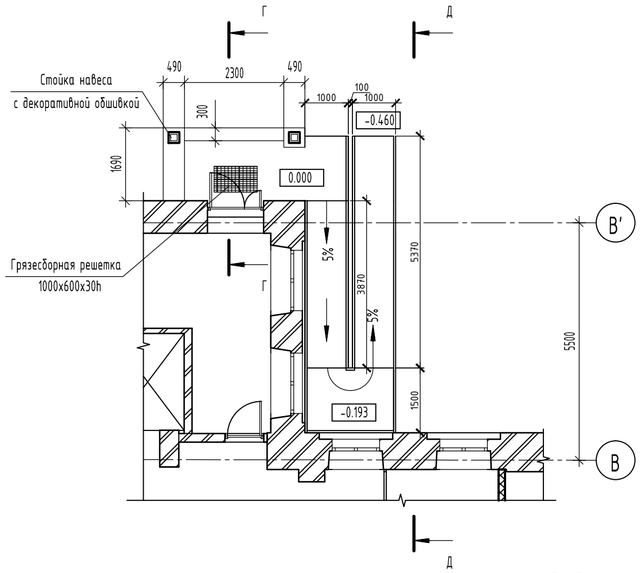



Схема расположения кровли крыльца Кр-5

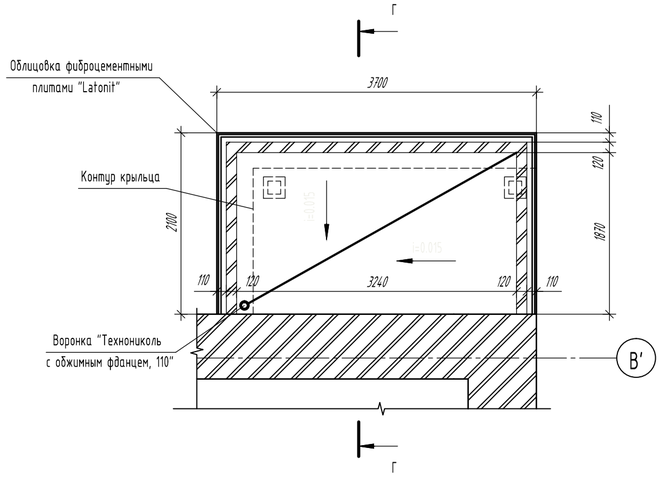

Г-Г

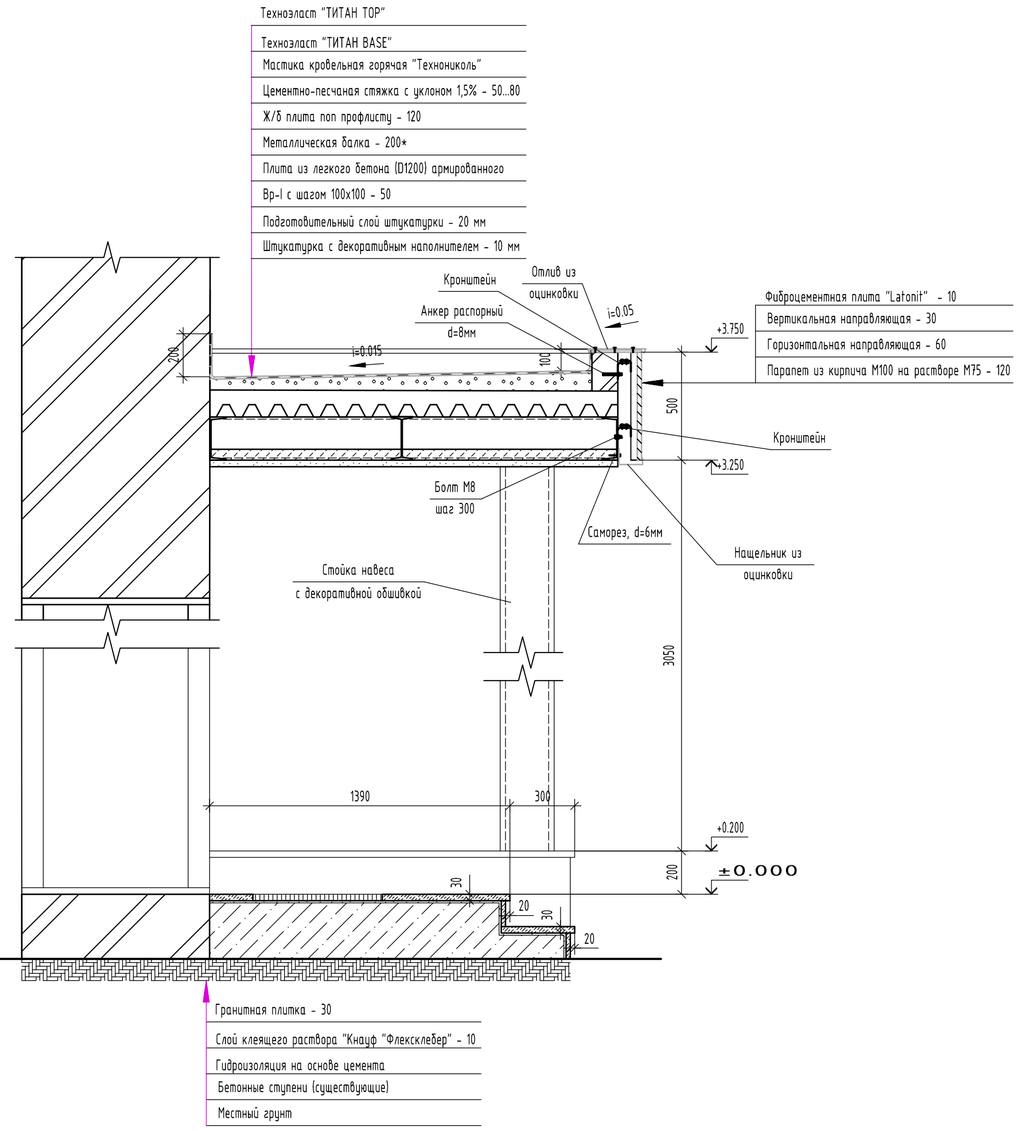

Д-Д

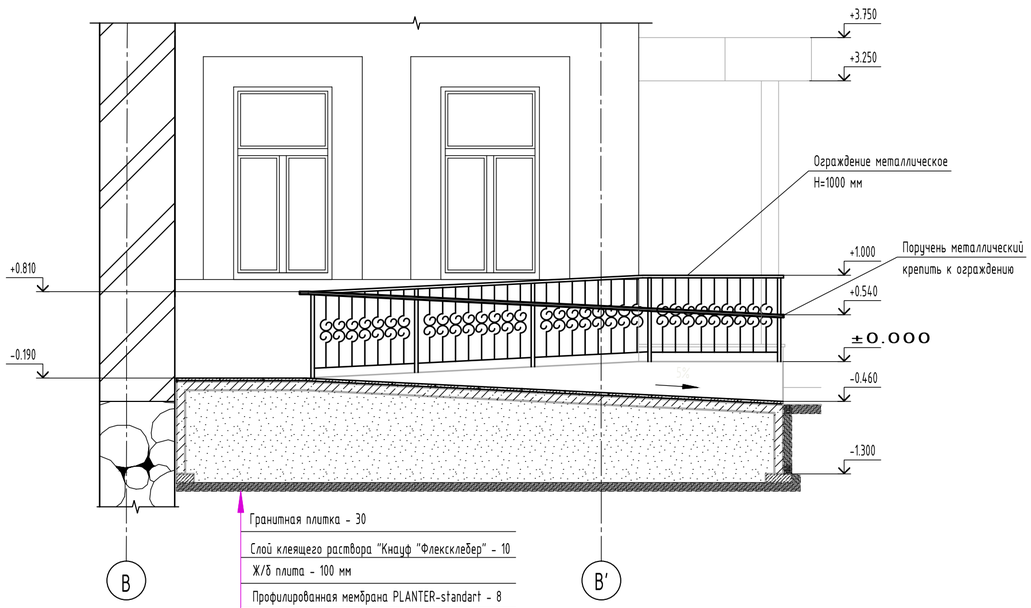






1. Данный лист смотреть совместно с листом АР1-5.2.
2. Облицовку всех горизонтальных частей крыльца выполнить плитами из гранита толщиной 30 мм, вертикальных частей - плитами из гранита толщиной 20 мм. Горизонтальные швы проклеивать морозостойким эпоксидным клеем "EPOX 2000 BELLINZONI" или аналогичным составом.
3. Перед началом работ по устройству крыльца и навеса, необходимо выполнить демонтаж:
   - существующей отделки из керамической плитки - 9.4 м2;
   - демонтаж существующего бетонного бортика - 0.18 м3;
   - демонтаж навеса (объемы по демонтажу см. раздел КР).
4. Детальные чертежи ограждений см. раздел КР.

						№07-09-2015-3.2.2	
					13.04.17	ФГБУ «Больница с поликлиникой» Управления делами Президента РФ по адресу: г. Москва, Романов пер., д.2/6, стр.2. Реконструкция (в режиме реставрации с приспособлением к современному использованию) здания	
Изм.	Кол.	Лист	№ док.	Подпись	Дата		
ГИП		Крылов Д.В.				Объект культурного наследия регионального значения «Здание Кремлевской больницы (в основе доходный дом Шереметевых, 1877-1902гг., арх. Серебряков, А.Ф.Мейснер), 1929г., арх. Н.В. Гофман-Пылаев» (строение 2 (часть))	Стадия: Р; Лист: 17; Листов:
ГАП		Ботищев А.Г.					
Разработал		Шуть Д.					
Н.контроль						Крыльцо Кр-5. Сечения Г-Г, Д-Д	ООО "ПСК Перспектива"





Взам.инв.№ | Подпись и дата | Инв. № подл.

Формат А2

Экспликация полов /начало/

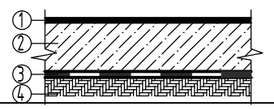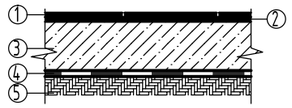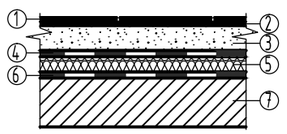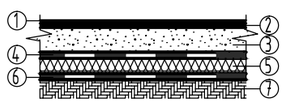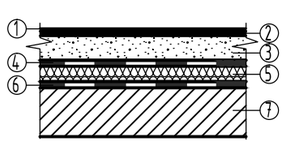Номер помещения	Тип пола	Схема пола или тип пола по серии	Данные элементов пола (наименование, толщина, основание и др.), мм.	Площадь, м2
-1-й этаж (подвал)				
Лф-п101, О-п101... ...О-п105, Р-п101, ТП-п101... ...ТП-п112	0.1		1. Пропитка для обеспылевания и упрочнения "Spektrin"; 2. Бетонная стяжка - 80 мм; 3. Гидроизоляция "Техноэласт" в два слоя - 8мм; 4. Уплотненный местный грунт	321.7
О-п106...О-п108, П-п101, П-п102, П-п105, П-п106, П-п107а,б, Р-п103а, С-п101, С-п102.	0.2		1. Плитка керамическая противоскользящая - 10 мм; 2. Слой клеящего раствора "Knauf "Fliesenkleber" - 6 мм; 3. Цементно-песчаная стяжка армированная Вр-I d4 с шагом 100х100 - 60 мм; 4. Гидроизоляция "Техноэласт" в два слоя - 8 мм; 5. Уплотненный местный грунт	168.6
1-й этаж				
ТП-101, ТП-102	1.1		1. Пропитка для обеспылевания и упрочнения "Spektrin"; 2. Бетонная стяжка - 80 мм; 3. Пароизоляция Rockwool. 4. Теплоизоляция "Руф баттс В" - 50 мм; 5. Гидроизоляция "Техноэласт" в два слоя - 8мм; 6. Уплотненный местный грунт	32.7
В-101, В-102, С-101...С-105, Ф-101, Ф-102, Ф-110а,б...Ф-114а Т-101,Т-101а, Т-102, ПО-102...ПО-104, ПО-107а,б, ПО-108.	1.2		1. Плитка керамическая противоскользящая - 10 мм; 2. Слой клеящего раствора "Knauf "Fliesenkleber" - 6 мм; 3. Цементно-песчаная стяжка армированная Вр-I d4 с шагом 100х100 - 50 мм; 4. Гидро-пароизоляция Rockwool. 5. Теплоизоляция "Руф баттс В" - 50 мм; 6. Гидроизоляция "Техноэласт" в два слоя - 8мм; 7. Уплотненный местный грунт	227.2
С-106а,б...С-108, Ф-106...Ф-110, Ф-115, Ф-115а,б, Х-101, Х-101а, ПО-109, Р-104...Р106	1.2а		1. Плитка керамическая противоскользящая - 10 мм; 2. Слой клеящего раствора "Knauf "Fliesenkleber" - 6 мм; 3. Цементно-песчаная стяжка армированная Вр-I d4 с шагом 100х100 - 50 мм; 4. Гидро-пароизоляция Rockwool. 5. Теплоизоляция "Руф баттс В" - 50 мм; 6. Гидро-пароизоляция Rockwool. 7. Существующее перекрытие	233.1
ЛД-101...ЛД-105, ЛД-112...ЛД-119	1.3		1. Линолеум антистат. - 2 мм; 2. Слой клеящей мастики - 1 мм; 3. Цементно-песчаная стяжка армированная Вр-I d4 с шагом 100х100 - 50 мм; 4. Гидро-пароизоляция Rockwool. 5. Теплоизоляция "Руф баттс В" - 50 мм; 6. Гидроизоляция "Техноэласт" в два слоя - 8мм; 7. Уплотненный местный грунт	207.9
ЛД-106, ЛД-107...ЛД-110, ЛД-111, ЛД-120	1.3а		1. Линолеум антистат. - 2 мм; 2. Слой клеящей мастики - 1 мм; 3. Цементно-песчаная стяжка армированная Вр-I d4 с шагом 100х100 - 50 мм; 4. Гидро-пароизоляция Rockwool. 5. Теплоизоляция "Руф баттс В" - 50 мм; 6. Гидро-пароизоляция Rockwool. 7. Существующее перекрытие	93.0

Экспликация полов /продолжение/

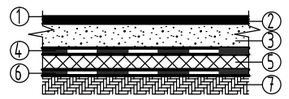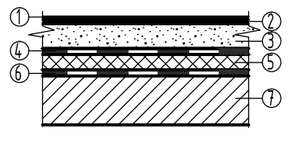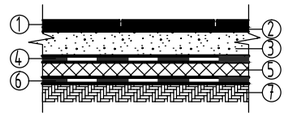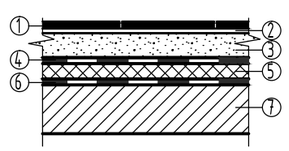Номер помещения	Тип пола	Схема пола или тип пола по серии	Данные элементов пола (наименование, толщина, основание и др.), мм.	Площадь, м2
П-101...П-102, Р-101а.	1.4		1. Линолеум NORA (мед.учреждений) - 2 мм; 2. Слой клеящей мастики - 1 мм; 3. Цементно-песчаная стяжка армированная Вр-I d4 с шагом 100х100 - 50 мм; 4. Гидро-пароизоляция Rockwool. 5. Теплоизоляция "Руф баттс В" - 50 мм; 6. Гидроизоляция "Техноэласт" в два слоя - 8мм; 7. Уплотненный местный грунт	49,6
П-103	1.4а		1. Линолеум NORA (мед.учреждений) - 2 мм; 2. Слой клеящей мастики - 1 мм; 3. Цементно-песчаная стяжка армированная Вр-I d4 с шагом 100х100 - 50 мм; 4. Гидро-пароизоляция Rockwool. 5. Теплоизоляция "Руф баттс В" - 50 мм; 6. Гидро-пароизоляция Rockwool. 7. Существующее перекрытие	11.5
ПО-106	1.6		1. Плитка керамогранитная противоскользящая - 20 мм; 2. Слой клеящего раствора "Knauf "Mramor" - 10 мм; 3. Цементно-песчаная стяжка армированная Вр-I d4 с шагом 100х100 - 50 мм; 4. Гидро-пароизоляция Rockwool. 5. Теплоизоляция "Руф баттс В" - 50 мм; 6. Гидроизоляция "Техноэласт" в два слоя - 8мм; 7. Уплотненный местный грунт	11.3
О-101, О-103, О-106...О-109, О-109а, О-110, О-1108, О-111, О-123, ПО-101, ПО-105, Р-101	1.7		1. Плитка керамогранитная противоскользящая под мрамор - 20 мм; 2. Слой клеящего раствора "Knauf "Mramor" - 10 мм; 3. Цементно-песчаная стяжка армированная Вр-I d4 с шагом 100х100 - 50 мм; 4. Гидро-пароизоляция Rockwool. 5. Теплоизоляция "Руф баттс В" - 50 мм; 6. Гидроизоляция "Техноэласт" в два слоя - 8мм; 7. Уплотненный местный грунт	340.8
О-102, О-104, О-105, Лф-101, О-112...О-114, О-124.	1.7а		1. Плитка керамогранитная противоскользящая под мрамор - 20 мм; 2. Слой клеящего раствора "Knauf "Mramor" - 10 мм; 3. Цементно-песчаная стяжка армированная Вр-I d4 с шагом 100х100 - 50 мм; 4. Гидро-пароизоляция Rockwool. 5. Теплоизоляция "Руф баттс В" - 50 мм; 6. Гидро-пароизоляция Rockwool. 7. Существующее перекрытие	120.8

1. За условную отметку 0.000 принято уровень чистого пола 1-го этажа, что соответствует абсолютной отметке 141.90 по ГП.
2. Покрытие пола для помещений ЛК-п101...ЛК-п103, ЛК-п105, ЛК-п108, ЛК-101...ЛК-105, О-110а,б,г,д,е см. проект реставрации.
3. Данный лист см. совместно с листами 07-09-2015-3.2.2-3.3, 07-09-2015-3.2.2-4.3

Изм.	Кол.	Лист	№ док.	Подпись	Дата
					13.04.17
ГИП		Крылов Д.В.			
ГАП		Ботищев А.Г.			
Разработал		Шуть Д.			
Н.контроль					

№07-09-2015-3.2.2

ФГБУ «Больница с поликлиникой» Управления делами Президента РФ по адресу: г. Москва, Романов пер., д.2/6, стр.2. Реконструкция (в режиме реставрации с приспособлением к современному использованию) здания

Объект культурного наследия регионального значения «Здание Кремлевской больницы (в основе доходный дом Шереметевых, 1877-1902гг., арх. Серебряков, А.Ф.Мейснер), 1929г., арх. Н.В. Гофман-Пылаев» (строение 2 (часть))

Стадия	Лист	Листов
П	18	





Экспликация полов /начало/

ООО "ПСК Перспектива"





Взам.инв.№ | Подпись и дата | Инв. № подл.

Формат А3

Экспликация полов /продолжение/

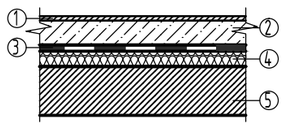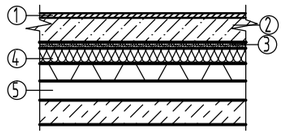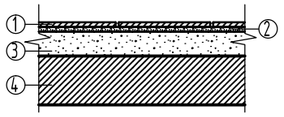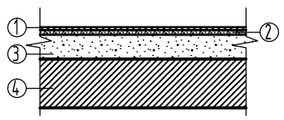Номер поме-щения	Тип пола	Схема пола или тип пола по серии	Данные элементов пола (наименование, толщина, основание и др.), мм.	Площадь, м2
2-й этаж				
ТП-203, ТП-204, В-202, В-202а	2.1		1. Пропитка для обеспылевания и упрочнения "Spektrin"; 2. Бетонная стяжка - 80 мм; 3. Гидро-пароизоляция Rockwool. 4. Звукоизоляция "Руф баттс В" - 50 мм; 5. Существующее перекрытие	55.6
ТП-201, ТП-202	2.1а		1. Пропитка для обеспылевания и упрочнения "Spektrin"; 2. Бетонная стяжка - 80 мм; 3. Листы СМЛ в два слоя - 20 мм; 4. Звукоизоляция "Руф баттс В" - 50 мм; 5. Конструкция перекрытия - 200 мм.	20.0
С-201...С-203, А-201...А-204	2.2		1. Плитка керамическая противоскользящая - 10 мм; 2. Слой клеящего раствора "Knauf "Fliesenkleber" - 6 мм; 3. Цементно-песчаная стяжка армированная Вр-I d4 с шагом 100х100 - 50 мм; 4. Существующее перекрытие	88.2
У-201...У-204, У-206, У-207	2.3		1. Линолеум антистат. - 2 мм; 2. Слой клеящей мастики - 1 мм; 3. Цементно-песчаная стяжка армированная Вр-I d4 с шагом 100х100 - 50 мм; 4. Существующее перекрытие	95.4

Экспликация полов /продолжение/

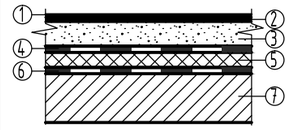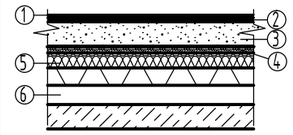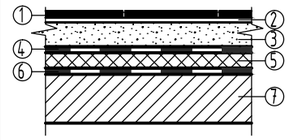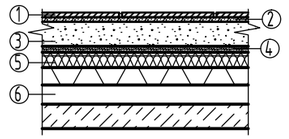Номер поме-щения	Тип пола	Схема пола или тип пола по серии	Данные элементов пола (наименование, толщина, основание и др.), мм.	Площадь, м2
В-201 Т-219...Т-230, Т-232...Т-243, То-201...То-207	2.5		1. Линолеум NORA (мед.учреждений) - 2 мм; 2. Слой клеящей мастики - 1 мм; 3. Цементно-песчаная стяжка армированная Вр-I d4 с шагом 100х100 - 50 мм; 4. Гидро-пароизоляция Rockwool. 5. Теплоизоляция "Руф баттс В" - 50 мм; 6. Гидро-пароизоляция Rockwool. 7. Существующее перекрытие	578.7
Т-201...Т-213, Т-215...Т-218, Аи-201, Аи-202.	2.5а		1. Линолеум NORA (мед.учреждений) - 2 мм; 2. Слой клеящей мастики - 1 мм; 3. Цементно-песчаная стяжка армированная Вр-I d4 с шагом 100х100 - 50 мм; 4. Листы СМЛ в два слоя - 20 мм; 5. Звукоизоляция "Руф баттс В" - 50 мм; 6. Конструкция перекрытия - 200 мм.	240.8
О-204...О-209, Т-231, У-205, Лф-201	2.6		1. Плитка керамогранитная противоскользящая под мрамор - 20 мм; 2. Слой клеящего раствора "Knauf "Mramor" - 10 мм; 3. Цементно-песчаная стяжка армированная Вр-I d4 с шагом 100х100 - 50 мм; 4. Гидро-пароизоляция Rockwool. 5. Теплоизоляция "Руф баттс В" - 50 мм; 6. Гидро-пароизоляция Rockwool. 7. Существующее перекрытие	341.5
О-201...О-203, Т-214	2.6б		1. Плитка керамогранитная противоскользящая под мрамор - 20 мм; 2. Слой клеящего раствора "Knauf "Mramor" - 10 мм; 3. Цементно-песчаная стяжка армированная Вр-I d4 с шагом 100х100 - 50 мм; 4. Листы СМЛ в два слоя - 20 мм; 5. Звукоизоляция "Руф баттс В" - 50 мм; 6. Конструкция перекрытия - 200 мм.	252.1

1. . Данный лист см. совместно с листами 07-09-2015-3.2.2-5.3

Изм.	Кол.	Лист	№ док.	Подпись	Дата
					13.04.17
ГИП		Крылов Д.В.			
ГАП		Ботищев А.Г.			
Разработал		Шуть Д.			
Н.контроль					

№07-09-2015-3.2.2

ФГБУ «Больница с поликлиникой» Управления делами Президента РФ по адресу: г. Москва, Романов пер., д.2/6, стр.2. Реконструкция (в режиме реставрации с приспособлением к современному использованию) здания

Объект культурного наследия регионального значения «Здание Кремлевской больницы (в основе доходный дом Шереметевых, 1877-1902гг., арх. Серебряков, А.Ф.Мейснер), 1929г., арх. Н.В. Гофман-Пылаев» (строение 2 (часть))

Стадия	Лист	Листов
П	19	






Экспликация полов /продолжение 1/

ООО "ПСК Перспектива"

Взам.инв.№ | Подпись и дата | Инв. № подл.





Формат А3

Экспликация полов /продолжение/

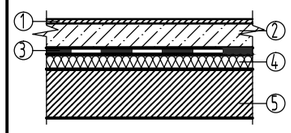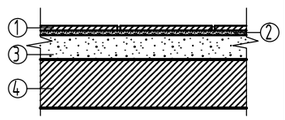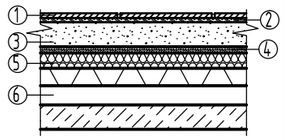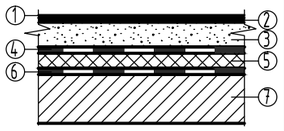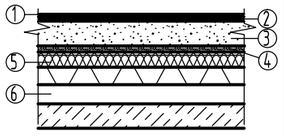Номер поме-щения	Тип пола	Схема пола или тип пола по серии	Данные элементов пола (наименование, толщина, основание и др.), мм.	Площадь, м2
3-й этаж				
В-301, В-301а	3.1		1. Пропитка для обеспылевания и упрочнения "Spektrin"; 2. Бетонная стяжка - 80 мм; 3. Гидро-пароизоляция Rockwool. 4. Звукоизоляция "Руф баттс В" - 50 мм; 5. Существующее перекрытие	14.8
В/I-301...В/I-308, С-306...С-320, СТ-301...СТ-314а	3.2		1. Плитка креамическая противоскользящая - 10 мм; 2. Слой клеящего раствора "Knauf "Fliesenkleber" - 6 мм; 3. Цементно-песчаная стяжка армированная Вр-I d4 с шагом 100х100 - 50 мм; 4. Существующее перекрытие	469.6
С-301...С-305, ДС-311б, ДС-314а, ДС-316	3.2а		1. Плитка керамическая противоскользящая - 10 мм; 2. Слой клеящего раствора "Knauf "Fliesenkleber" - 6 мм; 3. Цементно-песчаная стяжка армированная Вр-I d4 с шагом 100х100 - 50 мм; 4. Листы СМЛ в два слоя - 20 мм; 5. Звукоизоляция "Руф баттс В" - 50 мм; 6. Конструкция перекрытия - 200 мм.	49.0
ДС-317...ДС-346	3.4		1. Линолеум NORA (мед.учреждений) - 2 мм; 2. Слой клеящей мастики - 1 мм; 3. Цементно-песчаная стяжка армированная Вр-I d4 с шагом 100х100 - 50 мм; 4. Гидро-пароизоляция Rockwool. 5. Теплоизоляция "Руф баттс В" - 50 мм; 6. Гидро-пароизоляция Rockwool. 7. Существующее перекрытие	324.8
ДС-301...ДС-307, ДС-309, ДС-311, ДС-312...ДС-313, ДС-314, ДС-315	3.4а		1. Линолеум NORA (мед.учреждений) - 2 мм; 2. Слой клеящей мастики - 1 мм; 3. Цементно-песчаная стяжка армированная Вр-I d4 с шагом 100х100 - 50 мм; 4. Листы СМЛ в два слоя - 20 мм; 5. Звукоизоляция "Руф баттс В" - 50 мм; 6. Конструкция перекрытия - 200 мм.	202.2

1. Данный лист см. совместно с листами 07-09-2015-3.2.2-6.3

Экспликация полов /продолжение/

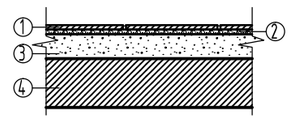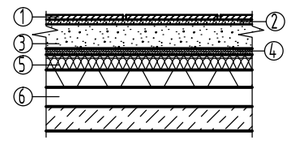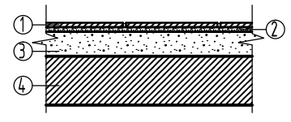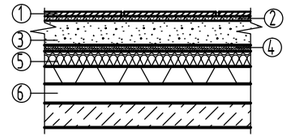Номер поме-щения	Тип пола	Схема пола или тип пола по серии	Данные элементов пола (наименование, толщина, основание и др.), мм.	Площадь, м2
О-303а, О-304... ...О-309, Лф-301	3.5		1. Плитка керамогранитная противоскользящая под мрамор - 20 мм; 2. Слой клеящего раствора "Knauf "Mramor" - 10 мм; 3. Цементно-песчаная стяжка армированная Вр-I d4 с шагом 100х100 - 50 мм; 4. Существующее перекрытие	432.0
О-301...О-303, ДС-308	3.5а		1. Плитка керамогранитная противоскользящая под мрамор - 20 мм; 2. Слой клеящего раствора "Knauf "Mramor" - 10 мм; 3. Цементно-песчаная стяжка армированная Вр-I d4 с шагом 100х100 - 50 мм; 4. Листы СМЛ в два слоя - 20 мм; 5. Звукоизоляция "Руф баттс В" - 50 мм; 6. Конструкция перекрытия - 200 мм.	91.8
В/I-309, СТ-315	3.5б		1. Плитка керамогранитная противоскользящая - 20 мм; 2. Слой клеящего раствора "Knauf "Mramor" - 10 мм; 3. Цементно-песчаная стяжка армированная Вр-I d4 с шагом 100х100 - 50 мм; 4. Существующее перекрытие	40.7
ДС-310	3.5в		1. Плитка керамогранитная противоскользящая - 20 мм; 2. Слой клеящего раствора "Knauf "Mramor" - 10 мм; 3. Цементно-песчаная стяжка армированная Вр-I d4 с шагом 100х100 - 50 мм; 4. Листы СМЛ в два слоя - 20 мм; 5. Звукоизоляция "Руф баттс В" - 50 мм; 6. Конструкция перекрытия - 200 мм.	14.0

Взам.инв.№ | Подпись и дата | Инв. № подл.

Изм.	Кол.	Лист	№ док.	Подпись	Дата
					13.04.17
ГИП		Крылов Д.В.			
ГАП		Ботищев А.Г.			
Разработал		Шуть Д.			
Н.контроль					

№07-09-2015-3.2.2

ФГБУ «Больница с поликлиникой» Управления делами Президента РФ по адресу: г. Москва, Романов пер., д.2/6, стр.2. Реконструкция (в режиме реставрации с приспособлением к современному использованию) здания

Объект культурного наследия регионального значения «Здание Кремлевской больницы (в основе доходный дом Шереметевых, 1877-1902гг., арх. Серебряков, А.Ф.Мейснер), 1929г., арх. Н.В. Гофман-Пылаев» (строение 2 (часть))






Стадия	Лист	Листов
П	30	

Экспликация полов /продолжение 2/

ООО "ПСК Перспектива"






Формат А3

Экспликация полов /продолжение/

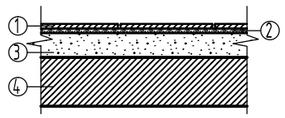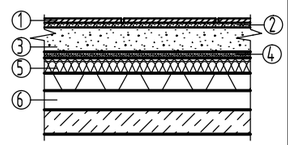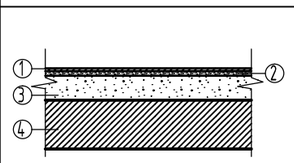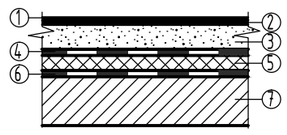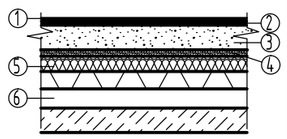Номер помещения	Тип пола	Схема пола или тип пола по серии	Данные элементов пола (наименование, толщина, основание и др.), мм.	Площадь, м2
4-й этаж				
С-401, Х-406а, Х-415а, Х-416а, Х-420а,б, Х-425а, Х-427а, Ф-404а,б, Ф-405б, Ф-408а,б, Ф-409, Ф-409а,б, Ф-410, Ф-410а,б	4.1		1. Плитка керамическая противоскользящая - 10 мм; 2. Слой клеящего раствора "Knauf "Fliesenkleber" - 6 мм; 3. Цементно-песчаная стяжка армированная Вр-I d4 с шагом 100х100 - 50 мм; 4. Существующее перекрытие	74.5
Х-408, Х-410а, Х-413а	4.1а		1. Плитка керамическая противоскользящая - 10 мм; 2. Слой клеящего раствора "Knauf "Fliesenkleber" - 6 мм; 3. Цементно-песчаная стяжка армированная Вр-I d4 с шагом 100х100 - 50 мм; 4. Листы СМЛ в два слоя - 20 мм; 5. Звукоизоляция "Руф баттс В" - 50 мм; 6. Конструкция перекрытия - 200 мм.	21.9
Ф-401...Ф-404, Ф-405, Ф-406...Ф-408, Ф-411, Ф-412, В-401, ТП-401, ТП-402	4.3		1. Линолеум антистат. - 2 мм; 2. Слой клеящей мастики - 1 мм; 3. Цементно-песчаная стяжка армированная Вр-I d4 с шагом 100х100 - 50 мм; 4. Существующее перекрытие	217.9
Х-415, Х-416, Х-417...Х-420, Х-421...Х-425, Х-426, Х-427, Х-428, ФД-401... ...ФД-403	4.4		1. Линолеум NORA (мед.учреждений) - 2 мм; 2. Слой клеящей мастики - 1 мм; 3. Цементно-песчаная стяжка армированная Вр-I d4 с шагом 100х100 - 50 мм; 4. Гидро-пароизоляция Rockwool. 5. Теплоизоляция "Руф баттс В" - 50 мм; 6. Гидро-пароизоляция Rockwool. 7. Существующее перекрытие	295.9
Х-409, Х-411...Х-413, Х-414	4.4а		1. Линолеум NORA (мед.учреждений) - 2 мм; 2. Слой клеящей мастики - 1 мм; 3. Цементно-песчаная стяжка армированная Вр-I d4 с шагом 100х100 - 50 мм; 4. Листы СМЛ в два слоя - 20 мм; 5. Звукоизоляция "Руф баттс В" - 50 мм; 6. Конструкция перекрытия - 200 мм.	68.0

1. Данный лист см. совместно с листами 07-09-2015-3.2.2-7.3

Экспликация полов /продолжение/

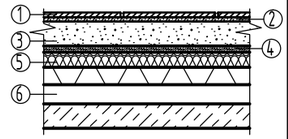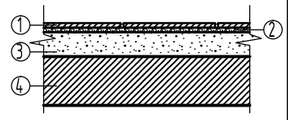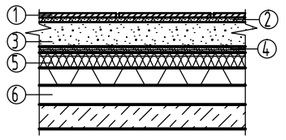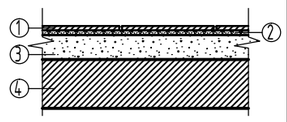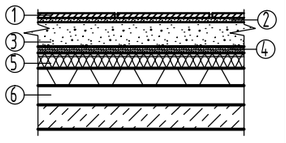Номер помещения	Тип пола	Схема пола или тип пола по серии	Данные элементов пола (наименование, толщина, основание и др.), мм.	Площадь, м2
Х-401...Х-406, Х-407	4.5		1. Плитка керамическая противоскользящая с токопроводящей основой - 10 мм; 2. Слой клеящего раствора "Knauf "Fliesenkleber" - 6 мм; 3. Цементно-песчаная стяжка армированная Вр-I d4 с шагом 100х100 - 50 мм; 4. Листы СМЛ в два слоя - 20 мм; 5. Звукоизоляция "Руф баттс В" - 50 мм; 6. Конструкция перекрытия - 200 мм.	170.7
А-401...А-404	4.6		1. Плитка керамогранитная противоскользящая - 20 мм; 2. Слой клеящего раствора "Knauf "Mramor" - 10 мм; 3. Цементно-песчаная стяжка армированная Вр-I d4 с шагом 100х100 - 50 мм; 4. Существующее перекрытие	74.8
Х-410	4.6а		1. Плитка керамогранитная противоскользящая - 20 мм; 2. Слой клеящего раствора "Knauf "Mramor" - 10 мм; 3. Цементно-песчаная стяжка армированная Вр-I d4 с шагом 100х100 - 50 мм; 4. Листы СМЛ в два слоя - 20 мм; 5. Звукоизоляция "Руф баттс В" - 50 мм; 6. Конструкция перекрытия - 200 мм.	21.3
О-404а,б, О-405, О-406, Лф-401	4.7		1. Плитка керамогранитная противоскользящая под мрамор - 20 мм; 2. Слой клеящего раствора "Knauf "Mramor" - 10 мм; 3. Цементно-песчаная стяжка армированная Вр-I d4 с шагом 100х100 - 50 мм; 4. Существующее перекрытие	330.9
О-401...О-404, ЛК-402а	4.7а		1. Плитка керамогранитная противоскользящая под мрамор - 20 мм; 2. Слой клеящего раствора "Knauf "Mramor" - 10 мм; 3. Цементно-песчаная стяжка армированная Вр-I d4 с шагом 100х100 - 50 мм; 4. Листы СМЛ в два слоя - 20 мм; 5. Звукоизоляция "Руф баттс В" - 50 мм; 6. Конструкция перекрытия - 200 мм.	85

Взам.инв.№ | Подпись и дата | Инв. № подл.

Изм.	Кол.	Лист	№ док.	Подпись	Дата
					13.04.17
ГИП		Крылов Д.В.			
ГАП		Ботищев А.Г.			
Разработал		Шуть Д.			
Н.контроль					

№07-09-2015-3.2.2

ФГБУ «Больница с поликлиникой» Управления делами Президента РФ по адресу: г. Москва, Романов пер., д.2/6, стр.2. Реконструкция (в режиме реставрации с приспособлением к современному использованию) здания

Объект культурного наследия регионального значения «Здание Кремлевской больницы (в основе доходный дом Шереметевых, 1877-1902гг., арх. Серебряков, А.Ф.Мейснер), 1929г., арх. Н.В. Гофман-Пылаев» (строение 2 (часть))





Стадия	Лист	Листов
П	21	

Экспликация полов /продолжение 3/

ООО "ПСК Перспектива"

Формат А3

Экспликация полов
/окончание/

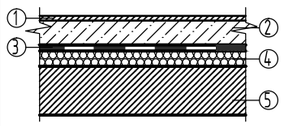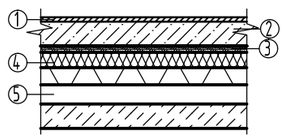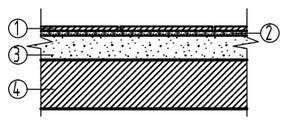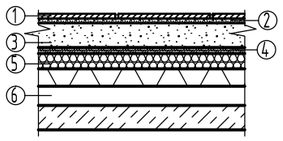Номер поме-щения	Тип пола	Схема пола или тип пола по серии	Данные элементов пола (наименование, толщина, основание и др.), мм.	Площадь, м2
		5-й этаж		
ТП-504...ТП-506	5.1		1. Пропитка для обеспылевания и упрочнения "Spektrin"; 2. Бетонная стяжка - 80 мм; 3. Гидро-пароизоляция Rockwool. 4. Звукоизоляция "Руф баттс В" - 50 мм; 5. Существующее перекрытие	225.1
ТП-501...ТП-503,	5.1а		1. Пропитка для обеспылевания и упрочнения "Spektrin"; 2. Бетонная стяжка - 80 мм; 3. Листы СМЛ в два слоя - 20 мм; 4. Звукоизоляция "Руф баттс В" - 50 мм; 5. Конструкция перекрытия - 200 мм.	81.5
С-501...С-503, В-503	5.2		1. Плитка керамическая противоскользящая - 10 мм; 2. Слой клеящего раствора "Knauf "Fliesenkleber" - 6 мм; 3. Цементно-песчаная стяжка армированная Вр-I d4 с шагом 100х100 - 50 мм; 4. Существующее перекрытие	14.3
О-501, К-501, К-502, ЛК-502а	5.3а		1. Плитка керамогранитная противоскользящая - 8 мм; 2. Слой клеящего раствора "Knauf "Fliesenkleber" - 6 мм; 3. Цементно-песчаная стяжка армированная Вр-I d4 с шагом 100х100 - 50 мм; 4. Листы СМЛ в два слоя - 20 мм; 5. Звукоизоляция "Руф баттс В" - 50 мм; 6. Конструкция перекрытия - 200 мм.	97.6

1. Данный лист см. совместно с листами 07-09-2015-3.2.2-8.3

Ведомость плинтусов

№пп	Название изделия	Область применения	Ед.из.	Кол-во	Прим.:
1	Плинтус из керамогранита под мрамор	Общественные зоны: О-101...О-114; О-201...О-209; О-301...О-309; О-401...О-407	м.п.	1460.3	
2	Плинтус ПВХ	Во всех помещениях, кроме: О-101...О-114; О-201...О-209; О-301...О-309; О-401...О-407 Лк-101...Лк-105...Лк-401...Лк-405, в т.ч. кроме технического этажа	м.п.	4552.2	

Ведомость декоративных порожков

№пп	Название изделия	Этаж	Область применения	Ед.из.	Кол-во	Прим.:
	Порожки тонкие стальные, цвет Латунь	1	Выход из Общественных зон: О-101...О-114	шт.	64	
		2	Выход из Общественных зон: О-201...0209	шт.	81	
		3	Выход из Общественных зон: О-301...О-309	шт.	95	
		4	Выход из Общественных зон: О-401...О-407	шт.	85	
		5	Выход из Общественных зон: К-501	шт.	17	

Взам.инв.№ | Подпись и дата | Инв. № подл.

Изм.	Кол.	Лист	№ док.	Подпись	Дата
ГИП		Крылов Д.В.			13.04.17
ГАП		Ботищев А.Г.			
Разработал		Шуть Д.			
Н.контроль					

№07-09-2015-3.2.2

ФГБУ «Больница с поликлиникой» Управления делами Президента РФ по адресу: г. Москва, Романов пер., д.2/6, стр.2. Реконструкция (в режиме реставрации с приспособлением к современному использованию) здания

Объект культурного наследия регионального значения «Здание Кремлевской больницы (в основе доходный дом Шереметевых, 1877-1902гг., арх. Серебряков, А.Ф.Мейснер), 1929г., арх. Н.В. Гофман-Пылаев» (строение 2 (часть))

Стадия	Лист	Листов
П	22	

Экспликация полов
/окончание/

ООО "ПСК Перспектива"

Формат А3

ВЕДОМОСТЬ ОТДЕЛКИ ПОМЕЩЕНИЙ

Подвал

Стены

№Поз	Вид отделки	Номер помещения	Ед.изм.	Кол-во	Примечание
1	Сплошное выравнивание внутренних поверхностей (толщ.20мм)	на всем этаже, кроме: Лк-п-101...Лк-п-105	1619,8	м2	
2	Окраска водоэмульсионными составами улучшенная	на всем этаже, кроме П-п101,102, П-п105,106 С-п101,102; Лк-п-101...Лк-п-105	1301,4	м2	
3	Облицовка плиткой керамической	П-п101,102, П-п105,106 С-п101,102	318,4	м2	

Потолки

№Поз	Вид отделки	Номер помещения	Ед.изм.	Кол-во	Примечание
1	Подвесные потолки из ГКЛ по системе "КНАУФ"	на всем этаже, кроме П-п101,102, П-п105,106 С-п101,102	32.3	м2	
2	Подвесные потолки из ГКЛВ по системе "КНАУФ"	П-п101,102, П-п105,106 С-п101,102	107.2	м2	
3	Окраска водоэмульсионными составами улучшенная	на всем этаже, кроме П-п101,102, П-п105,106 С-п101,102; Лк-п-101...Лк-п-105	492.4	м2	

1 этаж

Стены

№Поз	Вид отделки	Номер помещения	Кол-во	Ед.изм.	Примечание
1	Штукатурка наружних стен внутри помещений "теплой" штукатуркой БИРСС-Т2	на всем этаже, кроме ЛК-101...105	984,1	м2	
2	Сплошное выравнивание внутренних поверхностей (толщ.20мм)		617,4	м2	
3	Окраска водоэмульсионными составами улучшенная	на всем этаже, кроме ЛК-101...105 С-101-108, Т-101,101а, Ф-101..102, Ф-106...110в,Ф-112...1156, Х-101, 101а	3431.6	м2	
4	Облицовка керамической плиткой	С-101-108, Т-101,101а, Ф-101, 102, Ф-106...110в, Ф-112...1156, Х-101, 101а	1193,4	м2	
5	Облицовка керамогранит.плитами под мрамор (h=1000мм)	О-101...О-114	306,9	м2	
6	Окраска откосов улучшенными водоэмульсион-ными составами	на всем этаже, кроме ЛК-101...105	327	м2	
7	Декоративные экраны под радиаторы	на всем этаже, кроме ЛК-101...105	79	шт	
8	Гипсовые декоративные наличники (оформление дверных проемов)	на всем этаже, кроме ЛК-101...105	366,0	м.п.	
9	Подоконная доска	на всем этаже, кроме ЛК-101...105 и О-101...О-114	65,3	м2	
10	Подоконные мраморные плиты	О-101...О-114	10,1	м2	
11	Перегородки д/сантехнических кабин	С-106в и С-106б	32,6	м2	

Потолки

№Поз	Вид отделки	Номер помещения	Кол-во	Ед.изм.	Примечание
1	Подвесные потолки из ГКЛ по системе "КНАУФ"	на всем этаже, кроме ЛК-101...105	680,2	м2	
2	Подвесные потолки из ГКЛВ по системе "КНАУФ"	С-101-108, Т-101,101а, Ф-101, 102, Ф-106...110в, Ф-112...1156, Х-101, 101а	373,5	м2	
3	Окраска водоэмульсионными составами улучшенная	на всем этаже, кроме ЛК-101...105	1238,4	м2	
4	Гипсовые погонные детали (карнизы)	О-101...О-114	386,7	м/п	
5	Гипсовые потолочные розетки	О-101...О-114	60	шт	

2 этаж

Стены

№Поз	Вид отделки	Номер помещения	Кол-во	Ед.изм.	Примечание
1	Штукатурка наружних стен внутри помещений "теплой" штукатуркой БИРСС-Т2	на всем этаже, кроме Лк-201...Лк-205	979,6	м2	
2	Сплошное выравнивание внутренних поверхностей (толщ.20мм)		585,5	м2	
3	Окраска водоэмульсионными составами улучшенная	на всем этаже, кроме Лк-201...Лк-205 и С-201...С-203	4318,9	м2	
4	Облицовка керамической плиткой	С-201...С-203	205,0	м2	
5	Облицовка керамогранит.плитами под мрамор (h=1000мм)	О-201..О-209	339,4	м2	
6	Окраска откосов улучшенными водоэмульсион-ными составами	на всем этаже, кроме Лк-201...Лк-205	352,2	м2	
7	Декоративные экраны под радиаторы	на всем этаже, кроме Лк-201...Лк-205	94	шт	
8	Гипсовые декоративные наличники (оформление дверных проемов)	О-201..О-209	396,0	м.п.	
9	Подоконная доска	на всем этаже, кроме Лк-201...Лк-205 и О-201..О-209	84,8	м2	
10	Подоконные мраморные плиты	О-201..О-209	16,55	м2	
11	Перегородки д/сантехнических кабин	С-201...С-203	21,9	м2	

Потолки

№Поз	Вид отделки	Номер помещения	Кол-во	Ед.изм.	Примечание
1	Подвесные потолки из ГКЛ по системе "КНАУФ"	на всем этаже, кроме Лк-201...Лк-205 и С-201...С-203	1551,7	м2	
2	Подвесные потолки из ГКЛВ по системе "КНАУФ"	С-201...С-203	41,3	м2	
3	Окраска водоэмульсионными составами улучшенная	на всем этаже, кроме Лк-201...Лк-205	1593,3	м2	
4	Гипсовые погонные детали (карнизы)		423,6	м/п	
5	Гипсовые потолочные розетки		60	шт	

3 этаж

Стены

№Поз	Вид отделки	Номер помещения	Ед.изм.	Кол-во	Примечание
1	Штукатурка наружних стен внутри помещений "теплой" штукатуркой БИРСС-Т2	на всем этаже, кроме Лк-301...Лк-305	м.кв.	982,2	
2	Сплошное выравнивание внутренних поверхностей (толщ.20мм)		м.кв.	585,5	
3	Окраска водоэмульсионными составами улучшенная	на всем этаже, кроме пом: С-301...С-320; Лк-301...Лк-305	м.кв.	4534,7	
4	Облицовка керамической плиткой	С-301...С-320;	м.кв.	488,7	
5	Облицовка декоративными панелями МДФ (h=1000мм)	Дс-301...Дс-315	м.кв.	342,4	
6	Облицовка керамогранит.плитами под мрамор (h=1000мм)	О-301...О-308	м.кв.	94,0	
7	Окраска откосов улучшенными водоэмульсион-ными составами	на всем этаже, кроме Лк-301...Лк-305	м2	350,8	
8	Декоративные экраны под радиаторы	на всем этаже, кроме Лк-301...Лк-305	шт.	94	
9	Гипсовые декоративные наличники (оформление дверных проемов)	О-301...О-308	м.пог.	402.0	
10	Подоконная доска	на всем этаже, кроме Лк-301...Лк-305; О-301...О-308	м2	86,8	
11	Подоконные мраморные плиты	О-301...О-308	м2	17,1	
12	Перегородки д/сантехнических кабин	-	-	-	

Потолки

№Поз	Вид отделки	Номер помещения	Ед.изм.	Кол-во	Примечание
1	Подвесные потолки из ГКЛ по системе "КНАУФ"	на всем этаже, кроме Лк-301...Лк-305 С-301...С-320	м.кв.	1543,7	
2	Подвесные потолки из ГКЛВ по системе "КНАУФ"	С-301...С-320;	м.кв.	80,4	
3	Окраска водоэмульсионными составами улучшенная	на всем этаже, кроме Лк-301...Лк-305	м.кв.	1624,1	
4	Гипсовые погонные детали (карнизы)	О-301...О-308 Дс-301...Дс-315	м.пог.	757,9	
5	Гипсовые потолочные розетки	О-301...О-308 Дс-301...Дс-315	шт.	60	

4 этаж

Стены

№Поз	Вид отделки	Номер помещения	Ед.изм.	Кол-во	Примечание
1	Штукатурка наружних стен внутри помещений "теплой" штукатуркой БИРСС-Т2	на всем этаже, кроме Лк-401...Лк-405	м.кв.	151.2	
2	Сплошное выравнивание внутренних поверхностей (толщ.20мм)	на всем этаже, кроме Лк-401...Лк-405	м.кв.	708,6	
3	Окраска водоэмульсионными составами улучшенная	на всем этаже, кроме пом: С-401; Ф-404б, Ф-405б, Ф-408а,Ф-409, Ф-409а, Ф-410, Ф-410а, Ф-410б; Х-401...Х-406а, Х-414, Х-415а, Х-416а, Х-420а, Х-4206, Х-425а, Х-4027а	м.кв.	3395,7	
4	Облицовка керамической плиткой	С-401; Ф-404б, Ф-405б, Ф-408а,Ф-409, Ф-409а, Ф-410, Ф-410а, Ф-410б; Х-401...Х-406а, Х-414, Х-415а, Х-416а, Х-420а, Х-4206, Х-425а, Х-4027а	м.кв.	718.3	
5	Облицовка керамогранитными плитами под мрамор (h=1000мм)	О-401...О-411	м.кв.	182,5	
6	Облицовка панелями из текстурной древесины (h=900мм)	А-401...А-404	м.кв.	78,3	
7	Окраска откосов улучшенными водоэмульсион-ными составами	на всем этаже, кроме Лк-401...Лк-405	м.кв.	358	
8	Декоративные экраны под радиаторы	на всем этаже, кроме Лк-401...Лк-405	шт.	22	
9	Гипсовые декоративные наличники (оформление дверных проемов)	О-401...О-411	м.пог.	45.5	
10	Подоконная доска	на всем этаже, кроме Лк-401...Лк-405; О-401...О-411	м.пог.	83,8	
11	Подоконные мраморные плиты	О-401...О-411	м.пог.	31,7	
12	Перегородки д/сантехнических кабин	С-401	м.кв.	10,8	

Потолки

№Поз	Вид отделки	Номер помещения	Кол-во	Ед.изм.	Примечание
1	Подвесные потолки из ГКЛ по системе "КНАУФ"	на всем этаже, кроме пом: С-401; Ф-404б, Ф-405б, Ф-408а,Ф-409, Ф-409а, Ф-410, Ф-410а, Ф-410б; Х-401...Х-406а, Х-414, Х-415а, Х-416а, Х-420а, Х-4206, Х-425а, Х-4027а	973,0	м2	
2	Подвесные потолки из ГКЛВ по системе "КНАУФ"	С-401; Ф-404б, Ф-405б, Ф-408а,Ф-409, Ф-409а, Ф-410, Ф-410а, Ф-410б; Х-401...Х-406а, Х-414, Х-415а, Х-416а, Х-420а, Х-4206, Х-425а, Х-4027а	224,4	м2	
3	Окраска водоэмульсионными составами улучшенная	на всем этаже, кроме Лк-401...Лк-405	1197,4	м2	
4	Гипсовые погонные детали (карнизы)	О-401...О-411	320,9	м/п	
5	Гипсовые штучные розетки	О-401...О-411	60	шт	

5 этаж (технический)

Стены

№Поз	Вид отделки	Номер помещения	Ед.изм.	Кол-во	Примечание
1	Штукатурка наружних стен внутри помещений "теплой" штукатуркой БИРСС-Т2	на всем этаже, кроме Лк-501...Лк-505, О-502, О-502а	м.кв.	252.2	
2	Сплошное выравнивание внутренних поверхностей (толщ.20мм)	на всем этаже, кроме Лк-501...Лк-505, О-502, О-502а	м.кв.	77,7	
3	Окраска водоэмульсионными составами улучшенная	на всем этаже, кроме Лк-501...Лк-505, О-502, О-502а; С-501...С-503; В-503	м.кв.	720,6	
4	Облицовка керамической плиткой	С-501...С-503; В-503	м.кв.	60,4	
5	Облицовка декоративными панелями МДФ (h=1000мм)	К-501	м.кв.	23,5	
6	Окраска откосов улучшенными водоэмульсион-ными составами	на всем этаже, кроме Лк-501...Лк-505, О-502, О-502а	м.кв.	51,7	
7	Декоративные экраны под радиаторы	на всем этаже, кроме Лк-501...Лк-505, О-502, О-502а	шт.	11	
8	Подоконная доска	на всем этаже, кроме Лк-501...Лк-505, О-502, О-502а	м.кв.	14,7	

Потолки

№Поз	Вид отделки	Номер помещения	Ед.изм.	Кол-во	Примечание
1	Подвесные потолки из ГКЛ по системе "КНАУФ"	О-502, О-502а, В-503, ТП-502а, ТП-503, К-501, К-502	м.кв.	252.2	
2	Подвесные потолки из ГКЛВ по системе "КНАУФ"	С-501...С-503	м.кв.	77,7	
3	Окраска водоэмульсионными составами улучшенная	на всем этаже, кроме Лк-501...Лк-505, О-502, О-502а	м.кв.	518,7	
4	Гипсовые погонные детали (карнизы)	К-501	м.кв.	38,0	
5	Гипсовые штучные розетки	К-501	м.кв.	5	

Экспликацию полов, в т.ч. с указанием типа отделки по помещениям см. Лист №18, 19, 20, 21, 22

Согласовано

Взам. инв. №

Подп. и дата

Инв. № подл.

						№07-09-2015 - 3.2.2	
						ФГБУ «Больница с поликлиникой» Управления делами Президента РФ по адресу: г. Москва, Романов пер., д.2/6, стр.2. Реконструкция (в режиме реставрации с приспособлением к современному использованию) здания	
					15.05.17		
Изм.	Кол. уч.	Лист	№ док.	Подпись	Дата		
ГИП		Крылов Д.В.				Объект культурного наследия регионального значения «Здание Кремлевской больницы (в основе доходный дом Шереметевых, 1877-1902гг., арх. Серебряков, А.Ф.Мейснер), 1929г., арх. Н.В. Гофман-Пылаев» (строение 2 (часть))	Стадия: П; Лист: 23; Листов:
ГАП		Ботищев А.Г.					
Архитектор		Углов Г.					
						Ведомость отделки помещений	ООО "ПСК Перспектива"

Копировал

Формат

Спецификация дверей

Поз.	Обозна	Наименование и техническая характеристика	Поставщик	Количество							Примечание
				Подвал	1	2	3	4	5	Всего	
1	Д-1	деревянная, глухая 21-7Л	ООО "ЛК-Интерио"	-	1	-	1	-	-	2	
2	Д-2	деревянная, глухая 21-7П	ООО "ЛК-Интерио"	-	2	-	1	-	-	3	
3	Д-4	деревянная, глухая 21-9Л	ООО "ЛК-Интерио"	-	3	1	2	4	1	11	
4	Д-5	деревянная, глухая 21-9П	ООО "ЛК-Интерио"	1	3	3	2	2	-	11	
5	Д-6	деревянная, глухая 21-10Л	ООО "ЛК-Интерио"	1	8	9	3	5	-	26	
6	Д-7	деревянная, глухая 21-8Л	ООО "ЛК-Интерио"	2	4	2	9	6	4	27	
7	Д-8	деревянная, глухая 21-8П	ООО "ЛК-Интерио"	-	1	-	6	5	1	13	
8	Д-9	деревянная, глухая 21-12П	ООО "ЛК-Интерио"	-	-	-	1	-	-	1	
9	Д-10*	металлическая, глухая 21-7Л	ООО "ЛК-Интерио"	1	-	-	-	-	-	1	
10	Д-12	деревянная, глухая 21-10П	ООО "ЛК-Интерио"	-	8	6	-	6	-	20	
11	Д-13	деревянная, глухая 21-10.5П	ООО "ЛК-Интерио"	-	1	-	2	-	-	3	
12	Д-15	деревянная, двупольная, глухая 21-12	ООО "ЛК-Интерио"	-	-	-	13	-	-	13	
13	Д-17*	металлическая, глухая 21-9П	ООО "ЛК-Интерио"	1	-	-	-	-	-	1	
14	Д-18*	металлическая, глухая 21-9Л	ООО "ЛК-Интерио"	4	1	-	1	-	-	6	
15	Д-19*	металлическая, глухая 21-10П	ООО "ЛК-Интерио"	3	-	-	-	-	2	5	
16	Д-20*	металлическая, глухая 21-10Л	ООО "ЛК-Интерио"	5	-	1	-	-	4	10	
17	Д-21*	металлическая, двупольная, глухая 21-13	ООО "ЛК-Интерио"	-	1	-	-	-	-	1	
18	Д-23*	металлическая, глухая 21-8П	ООО "ЛК-Интерио"	3	-	-	-	-	-	3	
19	Д-24*	металлическая, глухая 21-8Л	ООО "ЛК-Интерио"	2	-	-	-	-	-	2	
20	Д-25	деревянная, глухая 21-14П	ООО "ЛК-Интерио"	-	1	-	-	-	-	1	
21	Д-25*	металлическая, глухая 21-9П	ООО "ЛК-Интерио"	1	1	-	-	-	2	4	
22	Д-26*	металлическая, двупольная, глухая 21-14	ООО "ЛК-Интерио"	1	-	-	-	-	-	1	
23	Д-27*	металлическая, глухая 21-10П	ООО "ЛК-Интерио"	-	-	-	1	-	1	2	
24	Д-29*	металлическая, глухая 21-8Л	ООО "ЛК-Интерио"	2	-	-	-	-	-	2	
25	Д-36*	металлическая, глухая 19-5Л	ООО "ЛК-Интерио"	-	-	1	1	1	-	3	
26	Дк-16	деревянная, глухая 21-11Л	ООО "ЛК-Интерио"	-	1	-	-	-	-	1	
27	Дк-29*	деревянная, глухая 21-10П	ООО "ЛК-Интерио"	-	2	-	-	-	-	2	
28	Дк-30*	деревянная, глухая 21-10Л	ООО "ЛК-Интерио"	-	-	2	-	-	-	2	
29	Дк-34	деревянная, глухая 21-7П	ООО "ЛК-Интерио"	-	2	2	2	1	-	7	
30	Дк-35*	металлическая, глухая, 18-9П	ООО "ЛК-Интерио"	-	-	-	1	-	-	1	
31	Дк-37	деревянная, глухая 21-8Л	ООО "ЛК-Интерио"	-	6	-	2	1	-	9	
32	Дк-38	деревянная, глухая 21-8П	ООО "ЛК-Интерио"	-	4	-	3	1	-	8	
33	Дк-39	деревянная, глухая 21-9П	ООО "ЛК-Интерио"	-	1	-	-	-	-	1	
34	Дк-40	деревянная, глухая 21-9Л	ООО "ЛК-Интерио"	-	2	3	1	1	-	7	
35	Дк-41	деревянная, глухая 21-9.5Л	ООО "ЛК-Интерио"			1	1	-	-	2	
36	Дк-42	деревянная глухая 21-10.5 Л	ООО "ЛК-Интерио"	-	15	6	4	11	-	36	
37	Дк-43	деревянная, глухая 21-10П	ООО "ЛК-Интерио"	-	-	-	-	2	-	2	
38	Дк-44*	металлическая, двупольная, с остеклением 21-12	ООО "ЛК-Интерио"	-	3	-	1	-	-	4	
39	Дк-45	деревянная, глухая 21-10П	ООО "ЛК-Интерио"		-	-	-	1	-	1	
40	Дк-46	деревянная, глухая 21-10.5П	ООО "ЛК-Интерио"	-	9	4	10	4	-	27	
41	Дк-47	деревянная, двупольная, глухая 21-15	ООО "ЛК-Интерио"	-	-	-	-	1	-	1	
42	Дк-48*	деревянная, глухая 21-13Л	ООО "ЛК-Интерио"	-	1	-	-	-	-	1	
43	Дк-50*	металлическая, глухая 21-9П	ООО "ЛК-Интерио"	-	-	-	-	1	-	1	
44	Дк-51*	металлическая, глухая 21-9Л	ООО "ЛК-Интерио"	-	8	-	-	2	-	10	
45	Дк-55*	металлическая, двупольная, с остеклением 21-15	ООО "ЛК-Интерио"	-	-	-	1	2	1	4	
46	Дк-54*	металлическая, двупольная, с остеклением 21-14	ООО "ЛК-Интерио"	-	-	2	2	-	-	4	
47	Дк-56*	деревянная, двупольная, глухая 21-15	ООО "ЛК-Интерио"	-	1	-	-	-	-	1	
48	Дк-57*	деревянная, глухая 21-10.5П	ООО "ЛК-Интерио"	-	2	-	1	-	-	3	
49	Дк-58*	деревянная, двупольная, глухая 21-15	ООО "ЛК-Интерио"	-	4	2	2	2	-	10	
50	Дк-59*	деревянная, глухая 21-8П	ООО "ЛК-Интерио"	-	2	2	3	3	-	10	
51	Дк-62*	деревянная, глухая 21-5Л	ООО "ЛК-Интерио"	-	1	-	1	-	-	2	
52	Дк-74	деревянная, глухая 21-13П	ООО "ЛК-Интерио"	-	-	-	13	-	-	13	
53	Дш-60	деревянная, глухая 21-9П	ООО "ЛК-Интерио"	-	1	-	-	-	-	1	Lаэкв = 35, Lамакс = 50
54	Дш-61*	деревянная, глухая 21-9Л	ООО "ЛК-Интерио"	-	-	1	-	-	-	1	Lаэкв = 35, Lамакс = 50
55	Дш-63	деревянная, глухая 21-9Л	ООО "ЛК-Интерио"	-	-	-	-	1	-	1	Lаэкв = 35, Lамакс = 50
56	Дш-64	деревянная, глухая 21-10П	ООО "ЛК-Интерио"	-	2	7	13	2	-	24	Lаэкв = 35, Lамакс = 50
57	Дш-65	деревянная, глухая 21-10.5Л	ООО "ЛК-Интерио"	-	3	24	3	17	-	47	Lаэкв = 35, Lамакс = 50
58	Дш-66	деревянная, глухая 21-10.5П	ООО "ЛК-Интерио"	-	-	9	-	4	-	13	Lаэкв = 35, Lамакс = 50
59	Дш-68	деревянная, двульная, глухая 21-12	ООО "ЛК-Интерио"	-	-	-	1	-	-	1	Lаэкв = 35, Lамакс = 50
60	Дш-69	деревянная, глухая 21-10Л	ООО "ЛК-Интерио"	-	-	1	-	-	-	1	Lаэкв = 35, Lамакс = 50
61	Дшб-1	деревянная, глухая 21-10П	ООО "ЛК-Интерио"	-	-	-	3	-	-	3	Lаэкв = 35, Lамакс = 50, Pb0.25
62	Дшб-2	деревянная, глухая 21-10П	ООО "ЛК-Интерио"	-	-	-	1	-	-	1	Lаэкв = 35, Lамакс = 50, Pb0.5
63	Пб-1	металлическая, двупольная глухая 21-13П	ГК MUOVILAMI	-	1	-	-	-	-	1	Pb0.25
64	Пб-2	металлическая, двупольная глухая 21-13Л	ГК MUOVILAMI	-	1	-	-	-	-	1	Pb1.0
65	Пб-3	металлическая, глухая 19-10П	ГК MUOVILAMI	-	1	-	-	-	-	1	Pb0.8
66	Пб-4	металлическая, глухая 19-10Л	ГК MUOVILAMI	-	1	-	-	-	-	1	Pb0.8
67	Пб-5	металлическая, двупольная глухая 21-13	ГК MUOVILAMI	-	1	-	-	-	-	1	Pb1.7
68	Пб-6	металлическая, двупольная глухая 21-17	ГК MUOVILAMI	-	1	-	-	-	-	1	Pb1.2
69	Пб-7	металлическая, глухая 19-10Л	ГК MUOVILAMI	-	1	-	-	-	-	1	Pb1.0
70	Пб-9	металлическая, глухая 21-10Л	ГК MUOVILAMI	-	-	-	1	-	-	1	Pb0.5
Спецификация витражных дверей											
1	В-1	Витражная огнестойкая 1800х2100	MGK	-	3	6	7	3	-	19	
2	В-2	Витражная огнестойкая 1850х2100	MGK	-	1	-	-	-	-	1	
3	В-3	Витражная огнестойкая 1440х2100	MGK	-	-	-	-	1	-	1	
4	В-5	Витражная огнестойкая 1500х2100	MGK	-	-	-	2	2	-	4	
5	В-7	Витражная огнестойкая 1375х2100	MGK	-	-	2	4	2	-	8	
6	В-8	Витражная огнестойкая 1335х2100	MGK	-	-	2	-	-	1	3	
7	В-17	Витражная огнестойкая 1800х2400	MGK	-	1	-	-	-	-	1	
Спецификация автоматических дверей											
1	Да-1	ДГ 21-10Л с автоматическим приводом	"Ставрмедикал"	-	-	-	-	1	-	1	
2	Да-2	ДГ 21-10.5П с автоматическим приводом	"Ставрмедикал"	-	-	-	-	1	-	1	
3	Да-3	ДГ 21-10Л с автоматическим приводом	"Ставрмедикал"	-	-	-	-	1	-	1	
4	Да-4	ДГ 21-10.5П с автоматическим приводом	"Ставрмедикал"	-	-	-	-	1	-	1	
5	Да-5	ДГ 21-12 с автоматическим приводом	"Ставрмедикал"	-	-	-	-	3	-	3	
6	Да-6	ДГ 21-12 с автоматическим приводом	"Ставрмедикал"	-	-	-	-	2	-	2	
7	Даш-7	ДГ 21-12 с автоматическим приводом	"Ставрмедикал"	-	-	-	-	1	-	1	Lаэкв = 35, Lамакс = 50

Всего деревянных	**4**	**92**	**87**	**107**	**84**	**11**
Всего металлически	**23**	**18**	**4**	**5**	**6**	**10**
Всего металлических с остеклением	**0**	**3**	**0**	**4**	**0**	**0**
Всего витражей	**0**	**5**	**10**	**13**	**8**	**1**

Примечания.

1. Все размеры указаны в мм.
2. Двери с позициями "Дк-..." имеют типовое отличие от дверей с позициями "Д-..." и являются декорированными.
3. Двери с позициями "Дш-..." должны отвечать требованиям по обеспечению шумоизоляции помещения, которые указаны в графе "Примечание".
4. Двери с позициями "Дшб-..." должны отвечать требованиям по обеспечению шумоизоляции помещения и рентгензащиты, которые указаны в графе "Примечание".
5. В графе "Примечание": LАэкв - эквивалентный уровень звука, дБА; LАмакс -максимальный уровень звука, дБА.
6. Наружные двери, наружные двери в витражах и двери в витражах тамбура смотреть в проекте реставрации.
7. Двери с позициями "В-..." являются витражными дверьми.
8. Двери в витражах должны иметь устройство для самозакрывания и уплотнение в притворах, без порога.
9. Двери с позициями "Пб-..." имеют рентгензащиту. В графе "Примечание": Pb - минимальный свинцовый эквивалент.
10. Двери с позициями "Да-..." имеют автоматический привод.
11. Двери с пзициями "Даш-..." имеют автоматический привод и должны отвечать требованиям по обеспечению шумоизоляции помещения, которые указаны в графе "Примечание".
12. Двери с пометкой "*" имеют огнезащитные характеристики.
13. Двери замаркированы на планах после реконструкции. (См. лист 3.2.2-3.3, 3.2.2-4.3, 3.2.2-5.3, 3.2.2-6.3, 3.2.2-7.3, 3.2.2-8.3)

Согласовано

Взам. инв. №

Подп. и дата

Инв. № подл.

Изм.	Кол. уч.	Лист	№ док.	Подпись	Дата
					04.05.17

№07-09-2015 - 3.2.2

ФГБУ «Больница с поликлиникой» Управления делами Президента РФ по адресу: г. Москва, Романов пер., д.2/6, стр.2. Реконструкция (в режиме реставрации с приспособлением к современному использованию) здания

ГИП	Крылов Д.В.	
ГАП	Ботищев А.Г.	
Архитектор	Углов Г.	

Объект культурного наследия регионального значения «Здание Кремлевской больницы (в основе доходный дом Шереметевых, 1877-1902гг., арх. Серебряков, А.Ф.Мейснер), 1929г., арх. Н.В. Гофман-Пылаев» (строение 2 (часть))

Стадия	Лист	Листов
П	24	


Спецификация дверей

ООО "ПСК Перспектива"


Копировал

Формат


План лестницы в осях 4-5'/Б-В

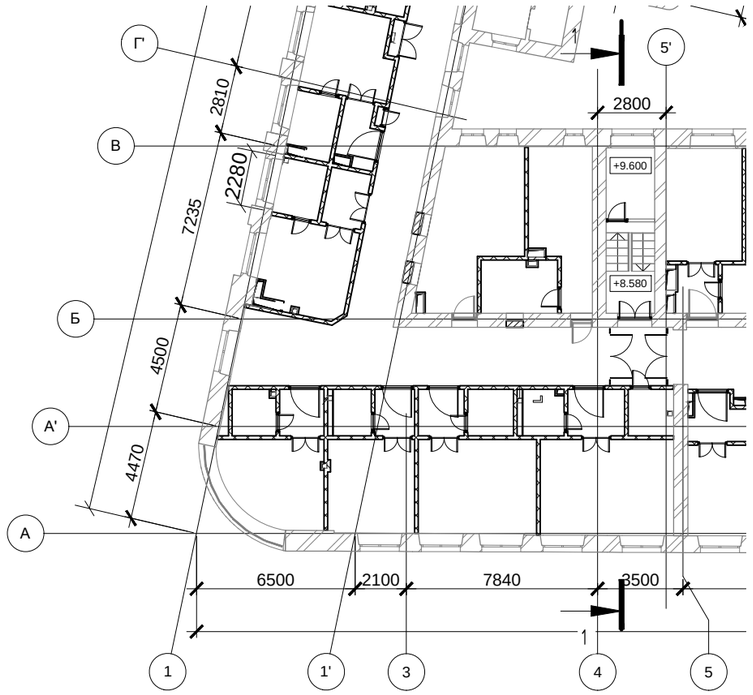

1-1

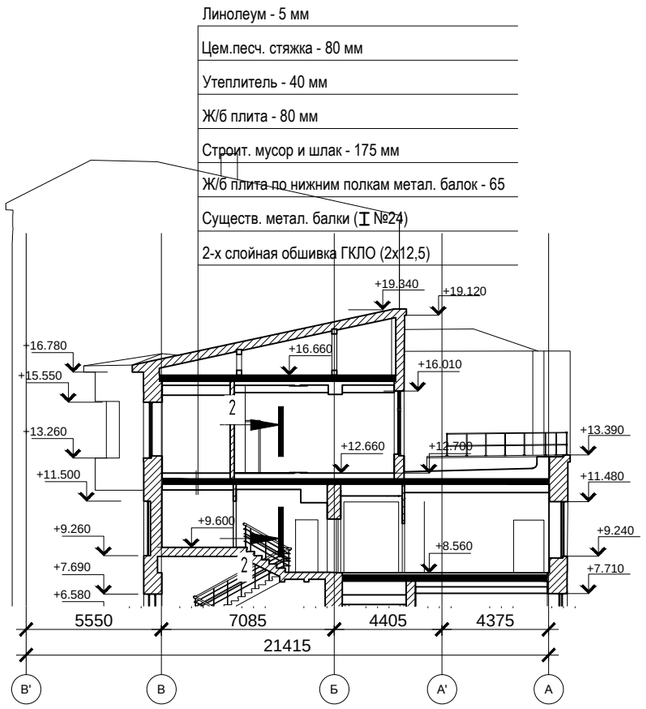


2-2

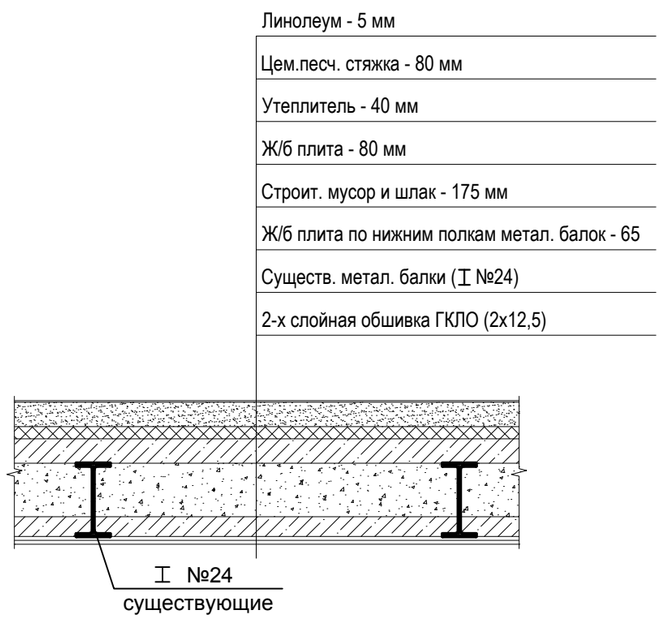


						№07-09-2015 - 3.2.2
					13.04.17	*ФГБУ «Больница с поликлиникой» Управления делами Президента РФ по адресу: г. Москва, Романов пер., д.2/6, стр.2. Реконструкция (в режиме реставрации с приспособлением к современному использованию) здания*
Изм.	Кол. уч.	Лист	№ док.	Подпись	Дата	
ГИП		Крылов Д.В.				*Объект культурного наследия регионального значения «Здание Кремлевской больницы (в основе доходный дом Шереметевых, 1877-1902гг., арх. Серебряков, А.Ф.Мейснер), 1929г., арх. Н.В. Гофман-Пылаев» (строение 2 (часть))*
ГАП		Ботищев А.Г.				Стадия: П; Лист: 25; Листов:
Архитектор		Углов Г.				Устройство огнезащиты перекрытия над лестницей в осях 4-5'/Б-В
						ООО "ПСК Перспектива"

План лестницы в осях 2'-2/Г-Д

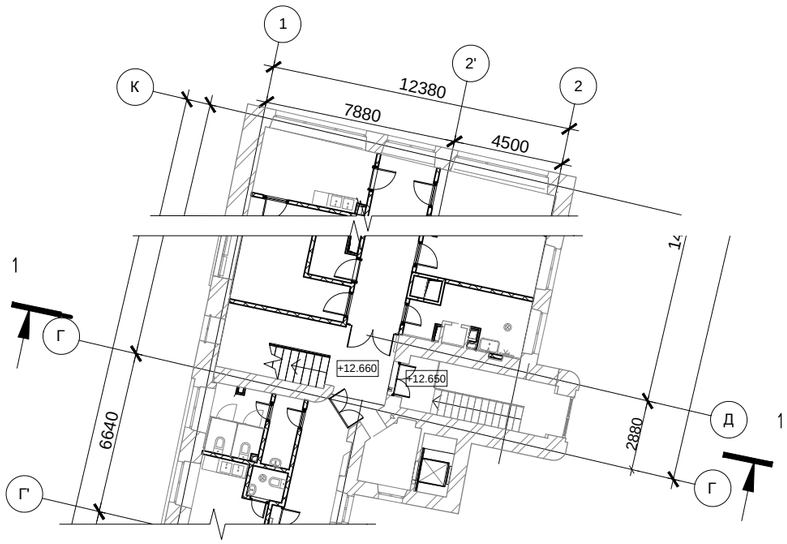


1-1

Линолеум - 5 мм
Цем.песч. стяжка армиров. - 55 мм
Доска пола - 27 мм
Лаги дерев. - 40 мм
Строительный мусор и шлак - 165
Ж/б монол. плита по нижним полкам метал. балок - 95
Существ. метал. балки (I №26)
2-х слойная обшивка ГКЛО (2х12,5)

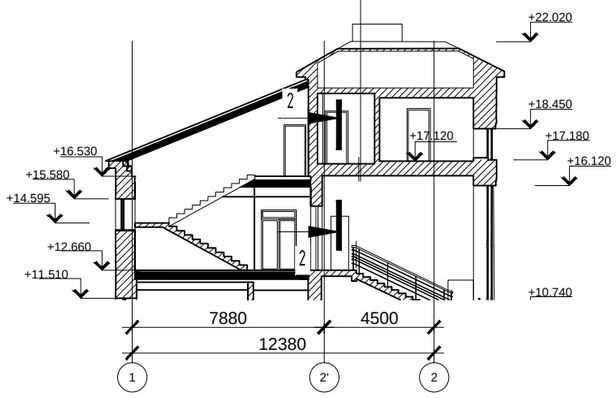

2-2

Линолеум - 5 мм
Цем.песч. стяжка армиров. - 55 мм
Доска пола - 27 мм
Лаги дерев. - 40 мм
Строительный мусор и шлак - 165
Ж/б монол. плита по нижним полкам метал. балок - 95
Существ. метал. балки (I №26)
2-х слойная обшивка ГКЛО (2х12,5)

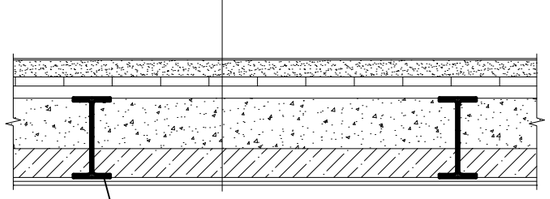


I №26
существующие

						№07-09-2015 - 3.2.2		
						ФГБУ «Больница с поликлиникой» Управления делами Президента РФ по адресу: г. Москва, Романов пер., д.2/6, стр.2. Реконструкция (в режиме реставрации с приспособлением к современному использованию) здания		
					13.04.17			
Изм.	Кол. уч.	Лист	№ док.	Подпись	Дата			
ГИП		Крылов Д.В.				*Объект культурного наследия регионального значения «Здание Кремлевской больницы (в основе доходный дом Шереметевых, 1877-1902гг., арх. Серебряков, А.Ф.Мейснер), 1929г., арх. Н.В. Гофман-Пылаев» (строение 2 (часть))*	Стадия: П	Лист: 26	Листов:
ГАП		Ботищев А.Г.						
Архитектор		Углов Г.						
						Устройство огнезащиты перекрытия над лестницей в осях 2'-2/Г-Д	ООО "ПСК Перспектива"	


Копировал

Формат А3


План лестницы в осях 6'-7'/В'

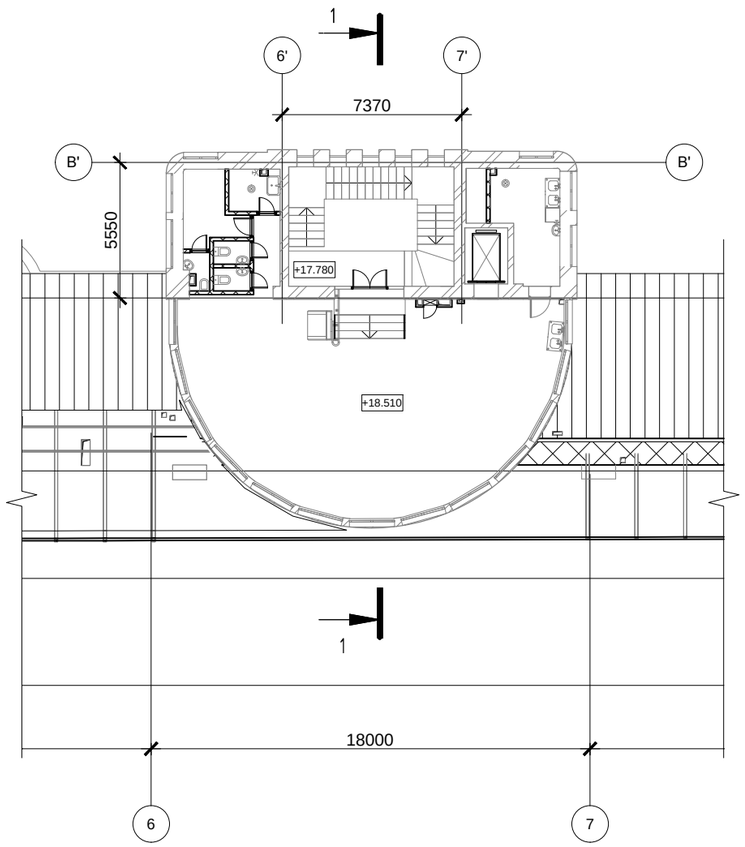


1-1

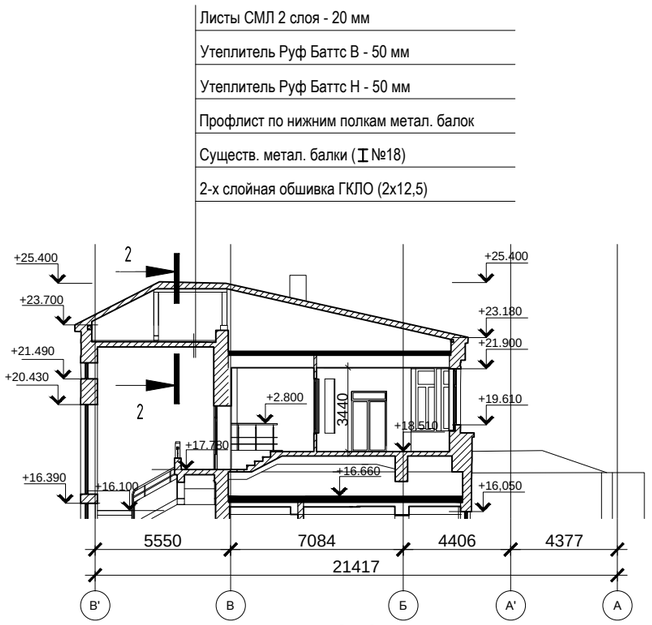


4-4

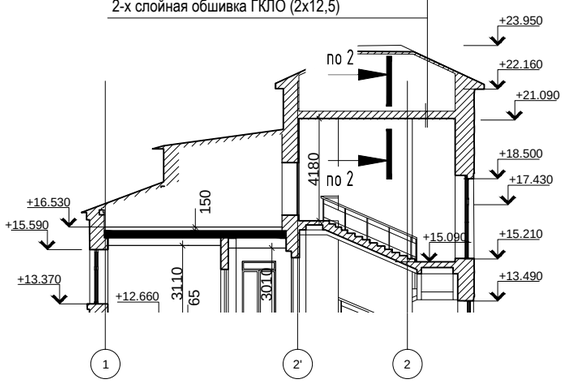

2-2

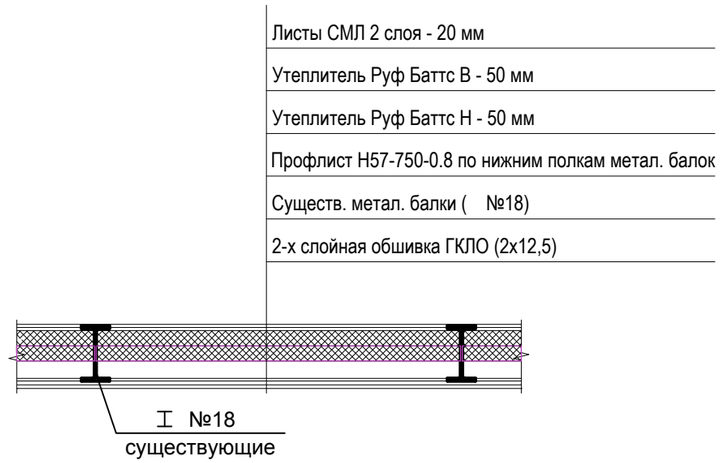

План лестницы в осях 2'-2/Е-И

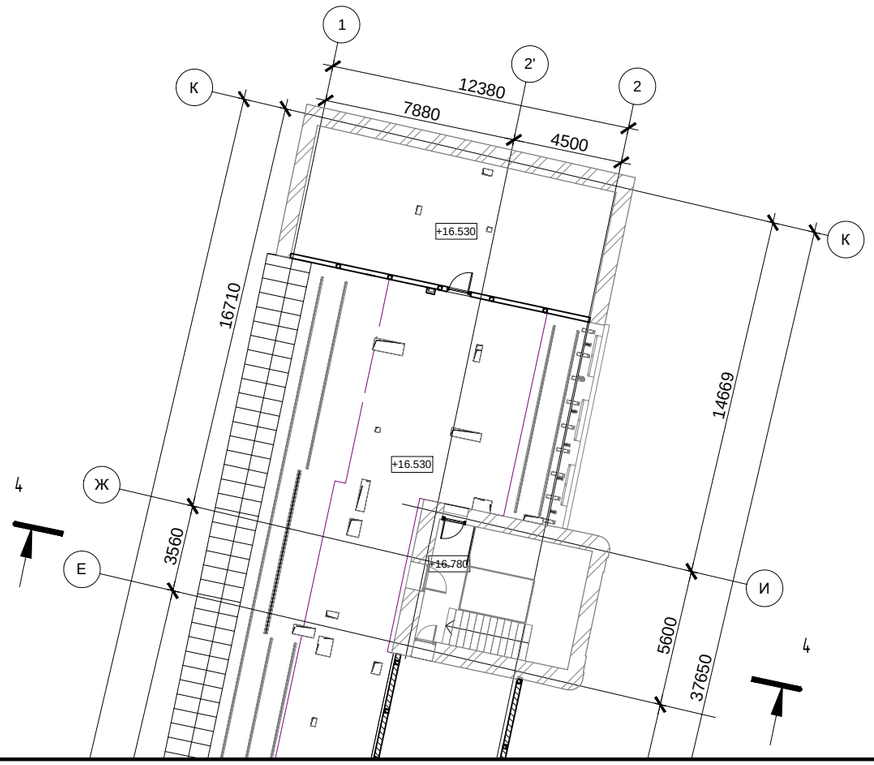

						№07-09-2015 - 3.2.2	
						ФГБУ «Больница с поликлиникой» Управления делами Президента РФ по адресу: г. Москва, Романов пер., д.2/6, стр.2. Реконструкция (в режиме реставрации с приспособлением к современному использованию) здания	
					13.04.17		
Изм.	Кол. уч.	Лист	№ док.	Подпись	Дата		
ГИП		Крылов Д.В.				*Объект культурного наследия регионального значения «Здание Кремлевской больницы (в основе доходный дом Шереметевых, 1877-1902гг., арх. Серебряков, А.Ф.Мейснер), 1929г., арх. Н.В. Гофман-Пылаев» (строение 2 (часть))*	Стадия: П; Лист: 27; Листов:
ГАП		Ботищев А.Г.					
Архитектор		Углов Г.					
						Устройство огнезащиты перекрытия над лестницей в осях 6'-7'/В'	ООО "ПСК Перспектива"

Копировал

Формат А3