## Ведомость основных комплектов рабочих чертежей марки АР и АИ

| Обозначение | Наименование | Примечание |
|---|---|---|
| 1325-12/22/ПИР-АР1 | Кладочные планы возводимых перегородок. Блок А. | |
| 1325-12/22/ПИР-АР2 | Планы с маркировкой и спецификацией отделки стен. Блок А | |
| 1325-12/22/ПИР-АР3 | Планы с маркировкой и спецификацией напольных покрытий. Блок А | |
| 1325-12/22/ПИР-АР4 | Планы потолков. Блок А | |
| 1325-12/22/ПИР-АР5 | Планы с маркировкой и спецификацией дверей. Планы с маркировкой и спецификацией остекленных элементов. Блок А | |
| 1325-12/22/ПИР-АР6 | Планы с маркировкой и спецификацией подоконников. Блок А | |
| 1325-12/22/ПИР-АР7 | Лестничные клетки. Блок А | |
| 1325-12/22/ПИР-АР8 | Кровля. Блок | |
| 1325-12/22/ПИР-АР9 | Разрезы. Блок А | |
| 1325-12/22/ПИР-АР10 | Фасады. Блок А | |
| 1325-12/22/ПИР-АР11 | Заполнение оконных проемов. Блок А | |
| 1325-12/22/ПИР-АР12 | Крыльца. Блок А | |
| 1325-12/22/ПИР-АР13 | Сечения узлы. Блок А | |
| 1325-12/22/ПИР-АР14 | Кладочные планы возводимых перегородок. Блок Б | |
| 1325-12/22/ПИР-АР15 | Планы с маркировкой и спецификацией отделки стен. Блок Б | |
| 1325-12/22/ПИР-АР16 | Планы с маркировкой и спецификацией напольных покрытий. Блок Б | |
| 1325-12/22/ПИР-АР17 | Планы потолков. Блок Б | |
| 1325-12/22/ПИР-АР18 | Планы с маркировкой и спецификацией дверей.Планы с маркировкой и спецификацией остекленных элементов. Блок Б | |
| 1325-12/22/ПИР-АР19 | Планы с маркировкой и спецификацией подоконников. Блок Б | |
| 1325-12/22/ПИР-АР20 | Кровля. Блок Б | |
| 1325-12/22/ПИР-АР21 | Разрезы. Блок Б | |
| 1325-12/22/ПИР-АР22 | Заполнение оконных проемов. Блок Б | |
| 1325-12/22/ПИР-АР23 | Пристройка. Блок Б | |
| 1325-12/22/ПИР-АР24 | Крыльца. Блок Б | |
| 1325-12/22/ПИР-АР25 | Сечения узлы. Блок Б | |
| 1325-12/22/ПИР-АР26 | Кладочные планы возводимых перегородок. Блок В | |
| 1325-12/22/ПИР-АР27 | Планы с маркировкой и спецификацией отделки стен. Блок В | |
| 1325-12/22/ПИР-АР28 | Планы с маркировкой и спецификацией напольных покрытий. Блок В | |
| 1325-12/22/ПИР-АР29 | Планы потолков. Блок В | |
| 1325-12/22/ПИР-АР30 | Планы с маркировкой и спецификацией дверей.Планы с маркировкой и спецификацией остекленных элементов. Блок В | |
| 1325-12/22/ПИР-АР31 | Планы с маркировкой и спецификацией подоконников. Блок В | |
| 1325-12/22/ПИР-АР32 | Кровля. Блок В | |
| 1325-12/22/ПИР-АР33 | Разрезы. Блок В | |
| 1325-12/22/ПИР-АР34 | Заполнение оконных проемов. Блок В | |
| 1325-12/22/ПИР-АР35 | Крыльца. Блок В | |
| 1325-12/22/ПИР-АР36 | Сечения узлы. Блок В | |
| 1325-12/22/ПИР-АР.ТП | Архитектурные решения (Трансформаторная подстанция) | |
| 1325-12/22/ПИР-АИ1.1 | Архитектурные интерьеры.(Блок А) | |
| 1325-12/22/ПИР-АИ1.2 | Архитектурные интерьеры.(Блок А) | |
| 1325-12/22/ПИР-АИ2.1 | Архитектурные интерьеры.(Блок Б) | |
| 1325-12/22/ПИР-АИ2.2 | Архитектурные интерьеры.(Блок Б) | |
| 1325-12/22/ПИР-АИ3.1 | Архитектурные интерьеры.(БлокВ) | |
| 1325-12/22/ПИР-АИ3.2 | Архитектурные интерьеры.(БлокВ) | |

## Ведомость ссылочных и прилагаемых документов

| Обозначения | Наименование | Примечание |
|---|---|---|
| Федеральный закон от 22 июля 2008 года N 123-ФЗ | "Технический регламент о требованиях пожарной безопасности" | |
| ГОСТ Р 21.101-2020 | "Система проектной документации для строительства. | |
| СП 1.13130.2009 | "Системы противопожарной защиты. Эвакуационные пути и выходы" | |
| СП 2.13130.2012 | "Системы противопожарной защиты. Обеспечение огнестойкости объектов защиты | |
| СП 4.13130.2013 | "Ограничение распространения пожара на объектах защиты. Требования к объемно-планировочным и конструктивным решениям" | |
| СП 158.13330.2014 | "Здания и помещения медицинских организаций правила проектирования" | |
| СП 118.13330.2012 | "Общественные здания и сооружения" | |
| СП 59.13330.2012 | "Доступность зданий и сооружений для маломобильных групп населения. Актуализированная редакция СНиП 35-01-2001" | |
| СП 15.13330.2012 | "Каменные и армокаменные конструкции. Актуализированная редакция СНиП II-22-81" | |
| СП 17.13330.2011 | "Кровли. Актуализированная редакция СНиП II-26-76" | |
| СП 29.13330.2011 | "Полы. Актуализированная редакция СНиП 2.03.13-88" | |
| СП 50.13330.2012 | "СНиП 23-02-2003 Тепловая защита зданий" | |
| СП 51.13330.2011 | "СНиП 23-03-2003 Защита от шума" | |
| СП 28.13330.2017 | "Защита строительных конструкций от коррозии" | |
| СП 70.13330.2011 | "Несущие и ограждающие конструкции" | |
| СП 71.13330.2017 | "Изоляционные и отделочные покрытия" | |
| ГОСТ 530-2012 | "Кирпич и камень керамические. Общие технические условия" | |
| ГОСТ 30971-2012 | "Швы монтажные узлов примыкания оконных блоков к стеновым проемам. Общие технические условия" | |
| ГОСТ ISO 8992-2015 | "Изделия крепежные. Общие требования для болтов, винтов, шпилек и гаек" | |
| ГОСТ 31173-2016 | "Блоки дверные стальные. Технические условия" | |
| ГОСТ 475-2016 | "Блоки дверные деревянные и комбинированные. Общие технические условия" | |
| ГОСТ Р 57327-2016 | "Двери металлические противопожарные" | |
| ГОСТ 23747-2015 | "Блоки дверные из алюминиевых сплавов" | |
| ГОСТ 11214-2003 | "Блоки оконные деревянные с листовым остеклением. Технические условия" | |
| ГОСТ Р 56943-2016 | "Лифты. Общие требования безопасности к устройству и установке" | |
| Серия 1.045.9-2.08 | Альбом "Комплектные системы Кнауф. Выпуск 2. Подвесные потолки. Рабочие чертежи." | |
| Серия 1.073.9-2.08 | Альбом "Комплектные системы Кнауф. Выпуск 3. Облицовки. Рабочие чертежи." | |
| Технический лист | "Звукоизоляционные системы Кнауф." | |
| ТР 122-01 | "Технические рекомендации по технологии штукатурных работ внутри здания | |

## Ведомость рабочих чертежей основного комплекта

| Лист | Наименование | Примечание |
|---|---|---|
| 1 | Общие данные (начало) | |
| 2 | Общие данные (окончание) | |
| 3 | Маркировочный план подвала. М 1-100 | |
| 4 | Маркировочный план 1 этажа. М 1-100 | |
| 5 | Фрагмент 1, Фрагмент 2. М 1-50 | |
| 6 | Маркировочный план 2 этажа. М 1-100 | |
| 7 | Маркировочный план 3 этажа. М 1-100 | |
| 8 | Маркировочный план 4 этажа. М 1-100 | |
| 9 | Фрагмент 3, Фрагмент 4, Фрагмент 5, Фрагмент 6. М 1-50 | |
| 10 | Маркировочный план 5 этажа. М 1-100 | |

## Ведомость спецификаций

| Поз. | Наименование | Номер листа |
|---|---|---|
| 1 | Экспликация отделки стен и перегородок подвала | 3 |
| 2 | Экспликация отделки стен и перегородок 1 этажа | 4 |
| 3 | Экспликация отделки откосов 1 этажа | 4 |
| 4 | Экспликация отделки стен и перегородок 2 этажа | 6 |
| 5 | Экспликация отделки откосов 2 этажа | 6 |
| 6 | Экспликация отделки стен и перегородок 3 этажа | 7 |
| 7 | Экспликация отделки откосов 3 этажа | 7 |
| 8 | Экспликация отделки стен и перегородок 4 этажа | 8 |
| 9 | Экспликация отделки откосов 4 этажа | 8 |
| 10 | Экспликация отделки стен и перегородок 5 этажа | 10 |

Взам. инв. №

Подп. и дата

Инв. № подл.

| Изм. | Кол.уч. | Лист | №док. | Подп. | Дата |
|---|---|---|---|---|---|
| Разработал | | Тищенко | | | 30.01.23 |
| ГАП | | Логинов | | | 30.01.23 |
| Нач.мастер. | | Холодова | | | 30.01.23 |
| Н.контроль | | Маяцкая | | | 30.01.23 |
| КГИП | | Ивонин | | | 30.01.23 |

1325-12/22/ПИР-АР2

Федеральное государственное бюджетное учреждение "Больница с поликлиникой" Управления делами президента Российской Федерации, по адресу: г. Москва, Романов пер., д.2/6, стр.2. Реконструкция (в режиме реставрации с приспособлением к современному использованию здания

Планы с маркировкой и спецификацией отделки стен. Блок А

| Стадия | Лист | Листов |
|---|---|---|
| Р | 1 | |

Общие данные (начало)

АО "МСУ-1"

Формат А2А

Общие указания:

1. В разделе 1352-12/22/ПИР- АР2 представлена рабочая документация для реконструкции (в режиме реставрации с приспособлением к современному использованию) здания ФГБУ "Больница с поликлиникой"Управления делами Президента Российской Федерации по адресу: г. Москва, Романов пер., д.2/6, стр.2.

2. Данный комплект рабочих чертежей разработан на основании: утвержденного в установленном порядке в ГГЭ раздела "Архитектурные решения" стадии П (77-1-1-3-0498-22 от 14.10.22 г.). Федеральной адресной инвестиционной программы на 2020 год и на плановый период 2021 и 2022 годов, постановление Правительства Российской Федерации от 24.11.2014 №1233(с изменениями, внесенными постановлениями Правительства Российской Федерации от 30.12.2018 №1768, от 02.07.2020 №971). Медико-технологическое задание для объекта: "Федеральное государственное бюджетное учреждение "Больница с поликлиникой"Управления делами Президента Российской Федерации, по адресу: г. Москва, Романов пер., д.2/6, стр.2. Реконструкция (в режиме реставрации с приспособлением к современному использованию) здания".

3. Здание относится к II степени огнестойкости. Класс конструктивной пожарной опасности здания - С0.

4. За условную отметку 0,00 принят уровень чистого пола первого этажа центрально части здания (вестибюль 1051, Блок Б), что соответствует абсолютной отметке 141,90. В блоке А уровень первого этажа переменный, отметка чистого пола в осях 11-14"/А-Н -0,700, отметка чистого пола в осях 13-14"/Н-Т -0,370.

5. Данный раздел смотри совместно с чертежами разделов: "КЖ" , "ВК", "ОВ", "ЭОМ", "АВТ", "ОС", "ГП", а также с чертежами спец. разделов.

6. Размеры на чертежах даны в миллиметрах, отметки в метрах. Размеры и привязки проёмов, существующих кирпичных и монолитных железобетонных стенах см. разделы КЖ.

7. Внутренние стены:
Стена несущая внутренняя, предусмотрено выравнивание всех типов кладочных стен высококачественной штукатуркой по стальной сетке с использованием маяков.
Стены лифтовых шахт из монолитного железобетона.
Несущая стена с двухслойными обшивками из плит АКВАПАНЕЛЬ$^2$ Внутренняя (или аналог) на основе несущего каркаса из стальных холодногнутых оцинкованных профилей (ТН150/ТС150) с толщиной стали 1,2 мм, с заполнением полости каркаса негорючими теплоизоляционными и звукоизоляционными минераловатными плитами КНАУФ Инсулейшн TS 032 Aquastatik (или аналог), толщиной 150 мм. Общая толщина облицовки - 200 мм.

8. Перегородки:
Каркасно-обшивная стена с двухслойной обшивкой из из листов/плит Аквапанель$^2$ Внутренняя (или аналог) на одинарном металлическом каркасе из термопрофилей ТН/ТС 100х1,0. Общая толщина перегородки - 150 мм. Комплектная система КНАУФ по типу КОС (или аналог).
Перегородка с двухслойными обшивками из плит АКВАПАНЕЛЬ$^2$ Внутренняя (или аналог) на одинарном металлическом каркасе (ПС 50/50 и ПН 50/40), с заполнением полости каркаса минераловатными плитами АкустикКНАУФ (или аналог) толщиной 50 мм. Общая толщина перегородки - 100 мм. Комплектная система КНАУФ, тип С382 (или аналог).
Перегородка с двухслойными обшивками из плит АКВАПАНЕЛЬ$^2$ Внутренняя (или аналог) на одинарном металлическом каркасе (ПС 100/50 и ПН 100/40), с заполнением полости каркаса минераловатными плитами АкустикКНАУФ (или аналог) толщиной 100 мм. Общая толщина перегородки - 150 мм. Комплектная система КНАУФ, тип С382 (или аналог).
Перегородка с двухслойными обшивками из плиты АКВАПАНЕЛЬ$^2$ Внутренняя (или аналог) на двойном разнесенном каркасе из стальных профилей ПС 75/50 и ПН 75/40, с заполнением полости каркаса минераловатными плитами толщиной 50 мм и плотностью 37 кг/м3. Общая толщина перегородки - 250 мм. Комплектная система КНАУФ, тип С386.2 (или аналог).

9. Облицовки:
Двухслойная облицовка из плит Аквапанель$^2$ Внутренняя (или аналог) на металлическом каркасе (ПС 50х50), отнесенном от базовой стены. Общая толщина облицовки - 75 мм. Комплектная система КНАУФ, тип С686 (или аналог).
Двухслойная облицовка из плит Аквапанель$^2$ Внутренняя (или аналог) на металлическом каркасе (ПС 75х50), отнесенном от базовой стены. Общая толщина облицовки - 100 мм. Комплектная система КНАУФ, по типу С686(или аналог).

10. При производстве кладочных работ не допускать отклонение плоскости возводимых перегородок по вертикали более 5мм, по горизонтали более 3 мм на 1 м.

11. Монтаж стен вести совместно с монтажом инженерного оборудования, отверстия под инженерное оборудование в перегородках уточнять по месту, отверстия в стенах и перекрытии до 150 мм выполнить по месту по согласованию с главным конструктором проекта. Зазор в стенах и перекрытиях после прокладки коммуникаций зачеканить минераловатным негорючим материалом, смоченном в гипсовом растворе с добавлением цементного связующего.

12. Монтаж металлических перемычек проводить заподлицо с поверхностью кладки, путем выборки части блока, приходящегося на перемычку. Противокоррозийное покрытие металлоконструкций выполнить в соответствии с требованиями СП28.13330.2017, все металлические элементы перемычек для защиты от коррозии должны быть окрашены эмалью ПФ-115 по грунтовке ГФ-021 за 2 раза, перед покраской стальные элементы должны быть очищены от ржавчины.

13. Покрытие пола и чистовую отделку помещений выполнять после монтажа всех электротехнических, сантехнических разводок и систем отопления.

14. Укладку горизонтальной и вертикальной гидроизоляции производить в соответствии с технологическим регламентом производителя. Перед устройством гидроизоляции в помещениях поверхность обработать грунтовочным слоем, гидроизоляцию в помещениях завести на стены на высоту одного блока (200 мм).

15. Осветительное оборудование смотреть раздел ЭОМ.

16. Все применяемые материалы, оборудование и комплектующие должны иметь соответствующие сертификаты качества и противопожарные сертификаты, предоставляемые фирмами - поставщиками.

17. Штукатурные работы производить с учётом требований и положений СП 71.13330-2017 "Изоляционные и отделочные покрытия" и ТР 122-01 "Технические рекомендации по технологии штукатурных работ внутри здания".

18. Все деревянные изделия и элементы, примыкающие к кирпичу, пенобетону и ж/б плите, антисептировать и подвергнуть глубокой пропитке антипиренами согласно СП 28.13330.2017 "Защита строительных конструкций от коррозии" и изолировать пергамином в 2 слоя.

19. Чертежи заказных изделий с узлами их установки, выдаются отдельными комплектами фирмами-изготовителями.

20. Все фасадные работы, внутренние и отделочные работы выполнять в соответствии с СП 71.13330.2017 " Изоляционные и отделочные покрытия" и инструкциями по применению строительных материалов.

21. Размеры оконных и витражных блоков уточняет фирма-изготовитель после обмера проемов. Заполнение монтажных зазоров при установке оконных и дверных блоков выполнять в соответствии с ГОСТ 30971-2012 "Швы монтажные узлов примыкания оконных блоков к стеновым проемам" ТУ.

22. Противопожарные двери и двери на путях эвакуации, двери лестничных клеток, тамбур-шлюзов должны быть оснащены приспособлениями для самозакрывания и уплотнением в притворе.

23. Все металлические элементы крепления перегородок и стен необходимо обработать огнезащитным составом, согласно пределу огнестойкости стен.

24. Трубы, протяжные коробки, кронштейны под проходящие коммуникации, подлежащие отделке в построечных условиях, окрасить пожаробезопасной акриловой краской по металлу.

25. На все работы, которые влияют на безопасность здания, недоступные для осмотра участки составлять акты освидетельствования скрытых работ.

26. Отделка лифтовой шахты выполняется фирмой-установщиком лифтового оборудования. Требует дополнительного согласования с фирмой производителем лифтового оборудования. См. раздел ВТ.

27. Все узлы по наружной отделке здания уточняются разделом КМД фирмы изготовителя облицовки фасадов.

28. Приведенные в рабочей документации материалы, изделия и оборудование возможно заменить на аналоги с идентичными техническими характеристиками без увеличения сметной стоимости.

29. Принятые решения в рабочей документации соответствуют действующим нормам, правилам и стандартам, обеспечивающие пожарную безопасность и безопасную для жизни и здоровья людей, эксплуатацию объекта.

30. Все отделочные материалы и способы их применения должны соответствовать СанПин 2.1. 7.2790-10, СанПиН 2.6.1.1192-03, ФЗ от 22.07.2008 №123-ФЗ "Технический регламент о требованиях пожарной безопасности", СП 1.13130.2009, СП 4.13130.2013,- Согласно Технического регламента о требованиях пожарной безопасности (№123-ФЗ) классы пожарной опасности материалов для отделки, в том числе покрытия из красок, эмалей и лаков, должны быть не ниже.- для стен и потолков вестибюлей, лестничных клеток и лифтовых холлов - КМ0 (НГ), для общих коридоров, холлов и фойе - КМ1 (Г1, В1, Д2, Т2) - для покрытий полов вестибюлей, лестничных клеток и лифтовых холлов - КМ1 (Г1, В1, Д2, Т2), для общих коридоров, холлов и фойе - КМ2 (Г1, В2, Д2, Т2).

Условные обозначения

Существующие стены из полнотелого кирпича

Стены из монолитного железобетона

Кладка из полнотелого кирпича t=120мм КР-р-по 250х120х65/1НФ/200/2.0/F25/ГОСТ 530-2012 на цементно-песчаном растворе М150, армированная сеткой 4Вр1 50х50 через каждые 4 ряда

Закладываемый проем - кладка из полнотелого кирпича КР-р-по 250х120х65/1НФ/200/2.0/F25/ГОСТ 530-2012 на цементно-песчаном растворе М150, армированной сеткой 4Вр1 50х50 через каждые 4 ряда

С-1 Перегородка с двухслойными обшивками из плит АКВАПАНЕЛЬ$^2$ Внутренняя на одинарном металлическом каркасе (ПС 100/50 и ПН 100/40), с заполнением полости каркаса минераловатными плитами АкустикКНАУФ толщиной 100 мм. Общая толщина перегородки - 150 мм. Комплектная система КНАУФ, тип С382.

С-2 Перегородка с двухслойными обшивками из плит АКВАПАНЕЛЬ$^2$ Внутренняя на одинарном металлическом каркасе (ПС 50/50 и ПН 50/40), с заполнением полости каркаса плитами КНАУФ Инсулейшн AS, AR (ТУ 5763-001-7309654-2009) толщиной 50 мм, плотностью 15кг/м3.. Общая толщина перегородки - 100 мм. Комплектная система КНАУФ, тип С382.

С-3 Перегородка с двухслойными обшивками из плиты АКВАПАНЕЛЬ$^2$ Внутренняя на двойном разнесенном каркасе из стальных профилей ПС 75/50 и ПН 75/40, с заполнением полости каркаса минераловатными плитами АкустикКНАУФ толщиной 50 мм и плотностью 37 кг/м3. Общая толщина перегородки - 250 мм. Комплектная система КНАУФ, тип С386.2.

С-4 Несущая стена с двухслойными обшивками из плит АКВАПАНЕЛЬ$^2$ Внутренняя на основе несущего разнесенного каркаса из стальных холодногнутых оцинкованных профилей (ТН150/ТС150) с толщиной стали 1,2 мм по СТО 86770581-1.04-2010, с заполнением полости каркаса негорючими теплоизоляционными и звукоизоляционными минераловатными плитами КНАУФ Инсулейшн TS 032 Aquastatik, толщиной 150 мм. Общая толщина облицовки - 380 мм.

С-5 Несущая стена с двухслойными обшивками из плит АКВАПАНЕЛЬ$^2$ Внутренняя на основе несущего каркаса из стальных холодногнутых оцинкованных профилей (ТН150/ТС150) с толщиной стали 1,2 мм по СТО 86770581-1.04-2010, с заполнением полости каркаса негорючими теплоизоляционными и звукоизоляционными минераловатными плитами КНАУФ Инсулейшн TS 032 Aquastatik, толщиной 150 мм. Общая толщина облицовки - 200 мм.

С-6 Каркасно-обшивная стена ГК-7 с двухслойной обшивкой из плиты АКВАПАНЕЛЬ$^2$ Внутренняя на одинарном металлическом каркасе из термопрофилей ТН/ТС 100х1,0, с заполнением полости каркаса теплоизоляционным материалом Knauf INSULATION TR 034, толщиной 100мм. Общая толщина перегородки - 150 мм. Комплектная система КНАУФ тип КНАУФ Наружная стена.

С-7 Двухслойная облицовка из плит Аквапанель$^2$ Внутренняя на металлическом каркасе (ПС 75х50), отнесенном от базовой стены, с заполнением полости каркаса плитами КНАУФ Инсулейшн AS, AR (ТУ 5763-001-7309654-2009) толщиной 75 мм, плотностью 15кг/м3. Общая толщина облицовки - 100 мм. Комплектная система КНАУФ, тип С686

С-8 Двухслойная облицовка из плит Аквапанель$^2$ Внутренняя на металлическом каркасе (ПП 60х27), закрепленном на базовой стене, с заполнением полости каркаса плитами АкустикКНАУФ СЛИМ толщиной 27 мм. Общая толщина облицовки - 52,5 мм. Комплектная система КНАУФ, тип С683

С-9 Двухслойная облицовка из плит Аквапанель$^2$ Внутренняя на металлическом каркасе (ПС 50х50), отнесенном от базовой стены. Общая толщина облицовки - 75 мм. Комплектная система КНАУФ, тип С686

С-13 Двухслойная облицовка из плит Аквапанель$^2$ Внутренняя на усиленном металлическом каркасе (ПС 75х55-1.2), отнесенном от базовой стены, с заполнением полости каркаса плитами КНАУФ Инсулейшн AS, AR (ТУ 5763-001-7309654-2009) толщиной 75 мм, плотностью 15кг/м3. Общая толщина облицовки - 100 мм. Комплектная система КНАУФ, по типу С686

С-14 Перегородка с двухслойными обшивками из плит АКВАПАНЕЛЬ$^2$ Внутренняя на усиленном металлическом каркасе (ПС 75х55-1.2), с заполнением полости каркаса минераловатными плитами АкустикКНАУФ толщиной 50 мм. Общая толщина перегородки - 125 мм. Комплектная система КНАУФ, по типу С382.

| Изм. | Кол.уч. | Лист | №док. | Подп. | Дата |
|---|---|---|---|---|---|
| Разработал | | Тищенко | | | 30.01.23 |
| ГАП | | Логинов | | | 30.01.23 |
| Нач.мастер. | | Холодова | | | 30.01.23 |
| Н.контроль | | Маяцкая | | | 30.01.23 |
| КГИП | | Ивонин | | | 30.01.23 |

1325-12/22/ПИР-АР2

Федеральное государственное бюджетное учреждение "Больница с поликлиникой" Управления делами президента Российской Федерации, по адресу: г. Москва, Романов пер., д.2/6, стр.2. Реконструкция (в режиме реставрации с приспособлением к современному использованию здания

Планы с маркировкой и спецификацией отделки стен. Блок А

| Стадия | Лист | Листов |
|---|---|---|
| Р | 2 | |

Общие данные (окончание)

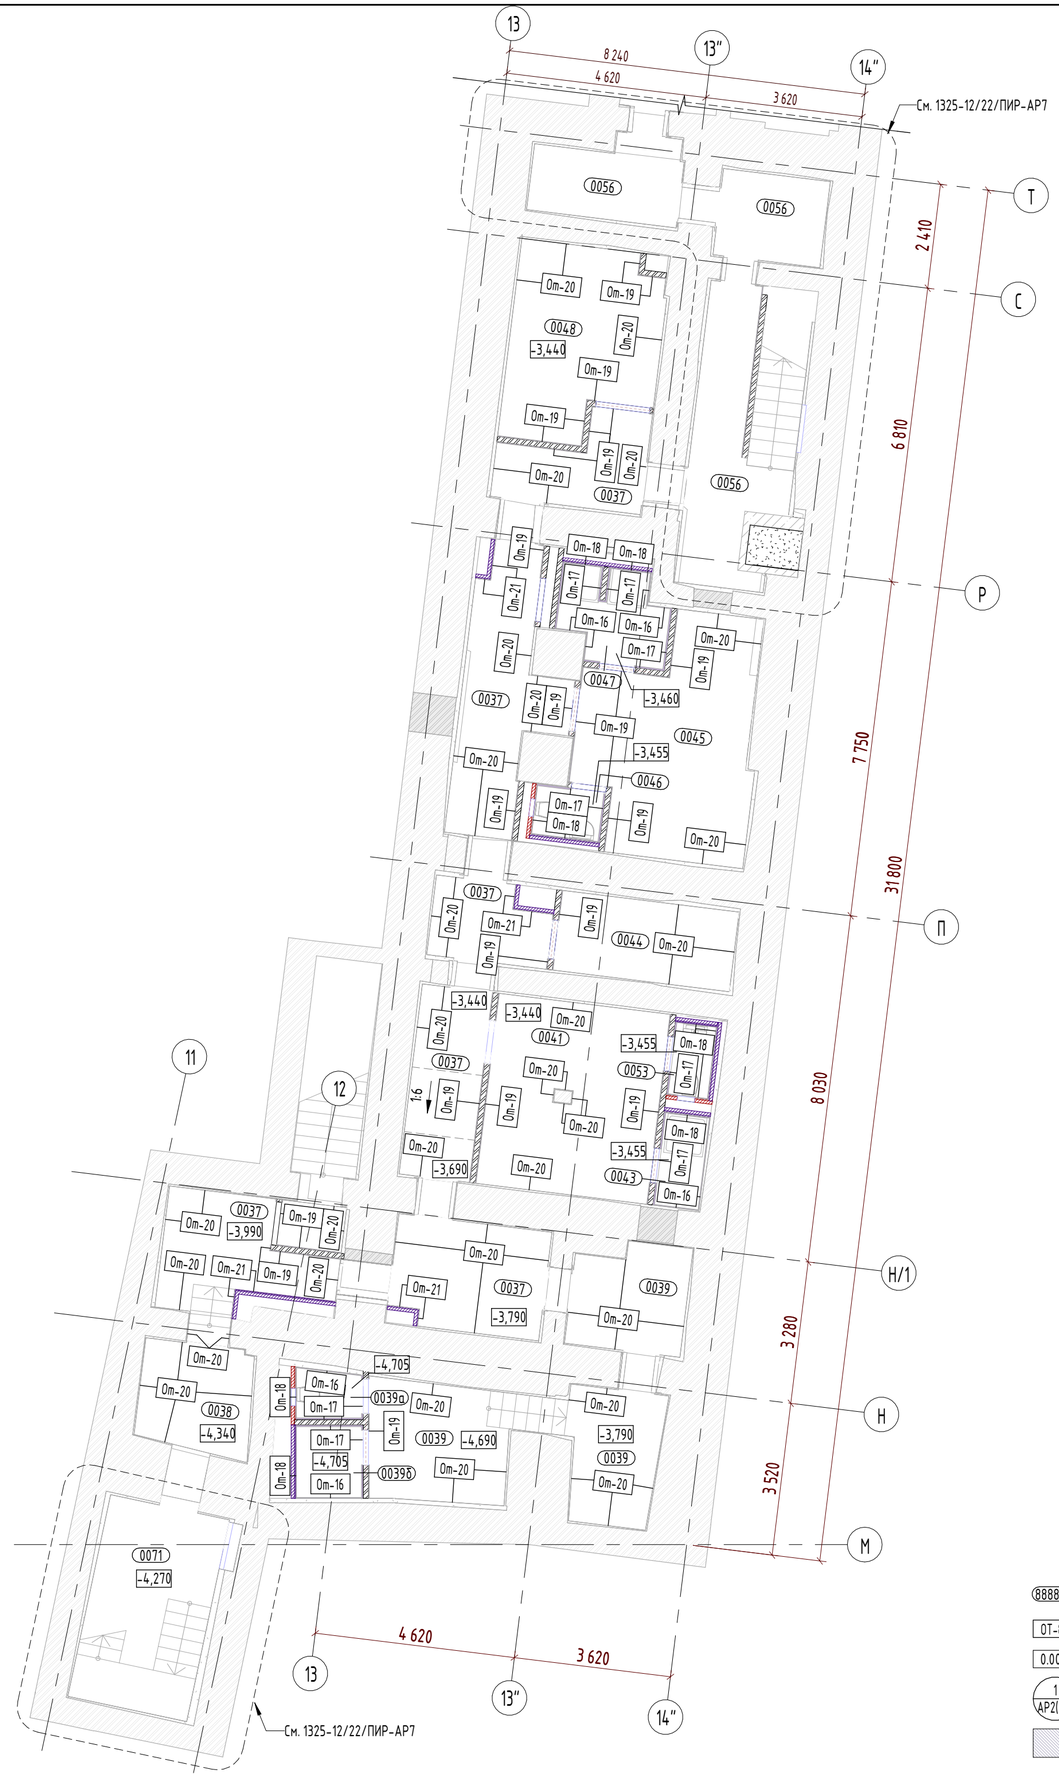
АО "МСУ-1"

Взам. инв. №

Подп. и дата

Инв. № подл.

Формат А2А




## Экспликация помещений

| № пом. | Наименование | Площадь | Кат. пом. |
|---|---|---|---|
| 0037 | Коридор | 48,98 | |
| 0038 | Гардеробная уличной одежды персонала | 6,21 | |
| 0039 | Гардероб рабочей и домашней одежды | 23,02 | |
| 0039а | Уборная для персонала | 1,60 | |
| 0039б | Душевая | 2,48 | |
| 0041 | Гардеробная персонала для домашней и рабочей одежды | 17,64 | |
| 0043 | Душевая | 2,15 | |
| 0044 | Кроссовая | 7,60 | В4 |
| 0045 | Гардеробная персонала для домашней и рабочей одежды | 18,93 | |
| 0046 | Уборная для персонала | 1,70 | |
| 0047 | Душевая | 4,47 | |
| 0048 | Электрощитовая | 14,04 | В4 |
| 0053 | Уборная для персонала | 1,50 | |
| 0056 | Лестничная клетка 8 | 27,77 | |
| 0071 | Лестничная клетка 7 | 13,30 | |

## Экспликация отделки стен и перегородок подвала

| Марка | Описание отделки | № пом. | Площадь |
|---|---|---|---|
| От-16 | Керамогранитная плитка по существующим кирпичным стенам с ц/п штукатуркой<br>- Керамогранит, производитель ESTIMA (или аналог), Jazz JZ 02 30х60 Неполированный – 10мм<br>- Клеящий раствор – 8мм<br>- Грунтовка ГС4 | 0043, 0047, 0053, 0039а, 0039б | 25,77 м² |
| От-17 | Керамогранитная плитка по кирпичным стенам с ц/п штукатуркой<br>- Керамогранит, производитель ESTIMA (или аналог), Jazz JZ 02 30х60 Неполированный – 10мм<br>- Клеящий раствор – 8мм<br>- Грунтовка ГС4<br>- Простая штукатурка ц/п штукатурка М150, армированная металлической оцинкованной сеткой 1,5х1,5. Качество поверхности К1 – 20 мм<br>- Грунтовка глубокого проникновения ГС1<br>- Подготовка поверхности под оштукатуривание | 0039, 0039а, 0039б, 0043, 0046, 0047, 0053 | 44,10 м² |
| От-18 | Керамогранитная плитка по обшивке перегородок системы KNAUF (t=20мм)<br>- Керамогранит, производитель ESTIMA (или аналог), Jazz JZ 02 30х60 Неполированный – 10мм<br>- Клеящий раствор – 8мм<br>- Грунтовка ГС4<br>- Проклейка швов армирующей сеткой. Качество поверхности К1 – 2мм<br>- Грунтовка глубокого проникновения ГС1 | 0039а, 0039б, 0043, 0046, 0047, 0053 | 34,92 м² |
| От-19 | Улучшенная окраска по кирпичным стенам с ц/п штукатуркой<br>- Улучшенная окраска универсальным покрытием Тэпинг НГ за 2 раза<br>- Грунтовка ГС7<br>- Сплошная шпатлевка. Качество поверхности К3<br>- Частичная шпатлевка<br>- Грунтовка ГС1<br>- Улучшенная штукатурка ц/п штукатурка М150 армированная тканой стеклотканевой сеткой 70 г/м3. – 20 мм<br>- Грунтовка глубокого проникновения ГС1<br>- Подготовка поверхности под оштукатуривание | 0037, 0039, 0041, 0044, 0045, 0048, 0056 | 110,10 м² |
| От-20 | Улучшенная окраска по существующим кирпичным стенам с ц/п штукатуркой<br>- Улучшенная окраска универсальным покрытием Тэпинг НГ за 2 раза<br>- Грунтовка ГС7<br>- Сплошная шпатлевка. Качество поверхности К3<br>- Частичная шпатлевка<br>- Грунтовка ГС1 | 0037, 0038, 0039, 0041, 0044, 0045, 0048, 0056 | 388,43 м² |
| От-21 | Улучшенная окраска по обшивке перегородок системы KNAUF<br>-Улучшенная окраска универсальным покрытием типа Тэпинг НГ за 2 раза;<br>-Грунтовка ГС7;<br>-Сплошная шпатлевка. Качество поверхности К3;<br>-Грунтовка глубокого проникновения ГС1. | 0037 | 25,72 м² |

1. Общие указания см. л.1, л.2 "Общие данные" данного комплекта.
2. Данный лист см. совместно с комплектом чертежей АР1, АР3, АР4, АР5, АР6, АР7, АР8, АР9, АР10, АР11, АР12, АР13, АИ1.1, АИ1.2.
3. Отделку лестничных клеток см. комплект чертежей АР7.
4. Все площади помещений указаны с учетом чистовой отделки.
5. Отделочные работы производить, в соответствии с инструкцией фирмы производителя материалов.
6. Отверстия ВК, ОВ, ЭОМ в существующих стенах после прокладки коммуникаций заделать негорючим сжимаемым утеплителем на базальтовой основе, смоченном в гипсовом растворе с добавлением цементного связующего.
7. До начала отделочных работ произвести подготовку поверхностей стен и потолков в соответствии с СП 71.13330.2011.
8. Чертежи заказных изделий с узлами их установки, выдаются отдельными комплектами фирмами-изготовителями.

**Условные обозначения:**

- 8888а — Марка помещения
- ОТ-8 — Марка отделки стен
- 0.000 — Отметка чистого пола помещения
- 1 / АР2(12) — Номер фрагмента / Раздел АР (страница)
- Отделка выделенной зоны разрабатывается дизайн проектом. См. комплект рабочих чертежей АИ1.2

| Изм. | Кол.уч. | Лист | №док. | Подп. | Дата |
|---|---|---|---|---|---|
| Разработал | | Тищенко | | | 30.01.23 |
| ГАП | | Логинов | | | 30.01.23 |
| Нач.мастер. | | Холодова | | | 30.01.23 |
| Н.контроль | | Маяцкая | | | 30.01.23 |
| КГИП | | Ивонин | | | 30.01.23 |

1325-12/22/ПИР-АР2

Федеральное государственное бюджетное учреждение "Больница с поликлиникой" Управления делами президента Российской Федерации, по адресу: г. Москва, Романов пер., д.2/6, стр.2.
Реконструкция (в режиме реставрации с приспособлением к современному использованию здания

Планы с маркировкой и спецификацией отделки стен. Блок А

| Стадия | Лист | Листов |
|---|---|---|
| Р | 3 | |

Маркировочный план подвала. М 1-100

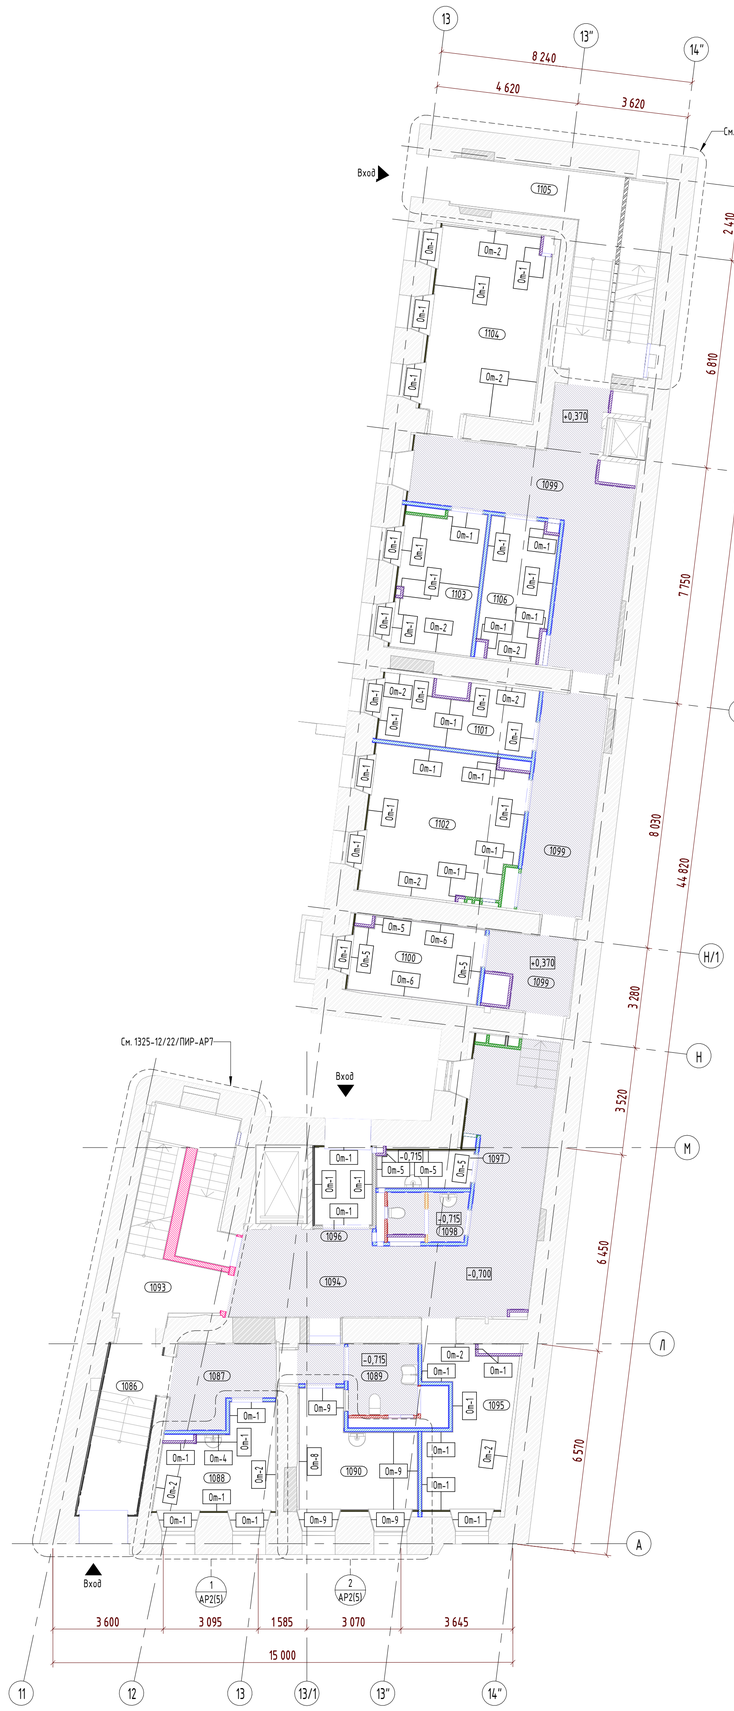
АО "МСУ-1"

Взам. инв. №

Подп. и дата

Инв. № подл.

Формат А2А




## Экспликация помещений

| № пом. | Наименование | Площадь | Кат. пом. |
|---|---|---|---|
| 1086 | Тамбур | 11,59 | |
| 1087 | Коридор-ожидальня | 9,56 | |
| 1088 | Кабинет врача-инфекциониста | 10,73 | |
| 1089 | Уборная для посетителей | 5,02 | |
| 1090 | Процедурная | 11,62 | |
| 1093 | Лестничная клетка 7 | 16,80 | |
| 1094 | Коридор | 40,88 | |
| 1095 | Комната управления мед. газами | 13,38 | В3 |
| 1096 | Тамбур | 4,71 | |
| 1097 | Помещение хранения предметов уборки | 3,58 | В4 |
| 1098 | Уборная для персонала | 3,40 | |
| 1099 | Коридор | 49,84 | |
| 1100 | Комната хранения расходных материалов | 10,04 | В4 |
| 1101 | Кабинет МТО | 10,24 | |
| 1102 | Серверная | 22,96 | В3 |
| 1103 | Складское помещение МТО | 11,78 | В3 |
| 1104 | Склад лекарств | 21,98 | В3 |
| 1105 | Лестничная клетка 8 | 23,34 | |
| 1106 | Хранение лекарственных средств | 9,61 | В4 |

## Спецификация отделки внутренних откосов окон 1 этажа

| Марка | Описание | № пом. | Площадь |
|---|---|---|---|
| От-1 | - Высококачественная окраска за два раза Caparol Amphibolin с добавлением колера CaparolColor (или аналог)<br>- Грунтовка ГС7<br>- Третья шпатлевка. Качество поверхности К4<br>- Грунтовка ГС7<br>- Вторая сплошная шпатлевка. Качество поверхности К4<br>- Первая сплошная шпатлевка. Качество поверхности К4<br>- Частичная шпатлевка с проклейкой швов сеткой<br>- Грунтовка глубокого проникновения ГС1<br>- Двухслойная облицовка из листов ГСП-А на металлическом каркасе (ПС 50х50), отнесенном от базовой стены. Комплектная система КНАУФ, тип С626. Заполнение минеральная вата Knauf INSULATION TR 034, толщиной 100мм. | | 39,31 |
| От-9 | Керамогранитная плитка по обшивке перегородок системы KNAUF (t=20мм)<br>- Керамогранит, производитель Atlas Concorde (или аналог), Atlas Concorde Russia Supernova Onyx 610015000253 Persian Jade Lapp Rett 119х59 – 10мм<br>- Клеящий раствор – 8мм<br>- Грунтовка ГС4<br>- Проклейка швов армирующей сеткой. Качество поверхности К1 – 2мм<br>- Грунтовка глубокого проникновения ГС1 | 1090 | 4,42 м² |
| От-9.2 | Керамогранитная плитка по обшивке перегородок системы KNAUF (t=20мм)<br>- Керамогранит, производитель Atlas Concorde (или аналог), Atlas Concorde Russia Supernova Onyx 600090000315 Персиан Жаде Брик 8х31,5 – 10мм<br>- Клеящий раствор – 8мм<br>- Грунтовка ГС4<br>- Проклейка швов армирующей сеткой. Качество поверхности К1 – 2мм<br>- Грунтовка глубокого проникновения ГС1 | 1090 | 0,73 м² |

## Экспликация отделки стен и перегородок 1 этажа

| Марка | Описание отделки | № пом. | Площадь |
|---|---|---|---|
| От-1 | Высококачественная окраска по обшивке перегородок системы KNAUF<br>– Высококачественная окраска за два раза Caparol Amphibolin с добавлением колера CaparolColor (или аналог)<br>- Грунтовка ГС7<br>– Третья шпатлевка. Качество поверхности К4<br>- Грунтовка ГС7<br>– Вторая сплошная шпатлевка. Качество поверхности К4<br>– Первая сплошная шпатлевка. Качество поверхности К4<br>- Частичная шпатлевка с проклейкой швов сеткой<br>- Грунтовка глубокого проникновения ГС1 | 1087, 1088, 1094, 1095, 1096, 1099, 1101, 1102, 1103, 1104, 1106 | 193,12 м² |
| От-2 | Высококачественная окраска по существующим кирпичным стенам с ц/п штукатуркой<br>– Высококачественная окраска за два раза Caparol Amphibolin с добавлением колера CaparolColor (или аналог)<br>- Грунтовка ГС7<br>– Третья шпатлевка. Качество поверхности К4<br>- Грунтовка ГС7<br>– Вторая сплошная шпатлевка. Качество поверхности К4<br>– Первая сплошная шпатлевка. Качество поверхности К4<br>- Частичная шпатлевка<br>- Грунтовка глубокого проникновения ГС1 | 1087, 1088, 1094, 1095, 1099, 1101, 1102, 1103, 1104, 1106 | 97,86 м² |
| От-4 | Керамогранитная плитка по обшивке перегородок системы KNAUF (t=20мм)<br>- Керамогранит, производитель Atlas Concorde (или аналог), Empire Calacatta Diamond матовая 60х60 (610010002189) – 9мм<br>- Клеящий раствор – 9мм<br>- Грунтовка ГС4<br>- Проклейка швов армирующей сеткой. Качество поверхности К1 – 2мм<br>- Грунтовка глубокого проникновения ГС1 | 1088 | 3,30 м² |
| От-5 | Керамогранитная плитка по обшивке перегородок системы KNAUF (t=20мм)<br>- Керамогранит, производитель Atlas Concorde (или аналог), Atlas Concorde Russia Supernova Onyx 610015000253 Persian Jade Lapp Rett 119х59 – 10мм<br>- Клеящий раствор – 8мм<br>- Грунтовка ГС4<br>- Проклейка швов армирующей сеткой. Качество поверхности К1 – 2мм<br>- Грунтовка глубокого проникновения ГС1 | 1097, 1100 | 34,88 м² |
| От-6 | Керамогранитная плитка по существующим кирпичным стенам с ц/п штукатуркой<br>- Керамогранит, производитель Atlas Concorde (или аналог), Atlas Concorde Russia Supernova Onyx 610015000253 Persian Jade Lapp Rett 119х59 – 10мм<br>- Клеящий раствор – 8мм<br>- Грунтовка ГС4 | 1100 | 21,49 м² |
| От-8 | Керамогранитная плитка по существующим кирпичным стенам с ц/п штукатуркой<br>- Керамогранит, производитель Atlas Concorde (или аналог), Atlas Concorde Russia Supernova Onyx 610015000253 Persian Jade Lapp Rett 119х59 – 10мм<br>- Клеящий раствор – 8мм<br>- Грунтовка ГС4 | 1090 | 9,47 м² |
| От-8.2 | Керамогранитная плитка по существующим кирпичным стенам с ц/п штукатуркой<br>- Керамогранит, производитель Atlas Concorde (или аналог), Atlas Concorde Russia Supernova Onyx 600090000315 Персиан Жаде Брик 8х31,5 – 10мм<br>- Клеящий раствор – 8мм<br>- Грунтовка ГС4 | 1090 | 2,28 м² |
| От-8.3 | Керамогранитная плитка по существующим кирпичным стенам с ц/п штукатуркой<br>- Керамогранит, производитель Atlas Concorde (или аналог), Atlas Concorde Russia Supernova Onyx 600090000322 Persian Jade London 5х31,5 – 10 мм<br>- Клеящий раствор – 8мм<br>- Грунтовка ГС4 | 1090 | 0,21 м² |
| От-9 | Керамогранитная плитка по обшивке перегородок системы KNAUF (t=20мм)<br>- Керамогранит, производитель Atlas Concorde (или аналог), Atlas Concorde Russia Supernova Onyx 610015000253 Persian Jade Lapp Rett 119х59 – 10мм<br>- Клеящий раствор – 8мм<br>- Грунтовка ГС4<br>- Проклейка швов армирующей сеткой. Качество поверхности К1 – 2мм<br>- Грунтовка глубокого проникновения ГС1 | 1090 | 18,49 м² |
| От-9.2 | Керамогранитная плитка по обшивке перегородок системы KNAUF (t=20мм)<br>- Керамогранит, производитель Atlas Concorde (или аналог), Atlas Concorde Russia Supernova Onyx 600090000315 Персиан Жаде Брик 8х31,5 – 10мм<br>- Клеящий раствор – 8мм<br>- Грунтовка ГС4<br>- Проклейка швов армирующей сеткой. Качество поверхности К1 – 2мм<br>- Грунтовка глубокого проникновения ГС1 | 1090 | 6,15 м² |
| От-9.3 | Керамогранитная плитка по обшивке перегородок системы KNAUF (t=20мм)<br>- Керамогранит, производитель Atlas Concorde (или аналог), Atlas Concorde Russia Supernova Onyx 600090000322 Persian Jade London 5х31,5 – 10 мм<br>- Клеящий раствор – 8мм<br>- Грунтовка ГС4<br>- Проклейка швов армирующей сеткой. Качество поверхности К1 – 2мм<br>- Грунтовка глубокого проникновения ГС1 | 1090 | 0,61 м² |

**Условные обозначения:**

- 88888а — Марка помещения
- ОТ-8 — Марка отделки стен
- 0.000 — Отметка чистого пола помещения
- 1 / АР2(12) — Номер фрагмента, Раздел АР (страница)
- Отделка выделенной зоны разрабатывается дизайн проектом. См. комплект рабочих чертежей АИ1.2

1. Общие указания см. л.1, л.2 "Общие данные" данного комплекта.
2. Данный лист см. совместно с комплектом чертежей АР1, АР3, АР4, АР5, АР6, АР7, АР8, АР9, АР10, АР11, АР12, АР13, АИ1.1, АИ1.2.
3. Отделку лестничных клеток см. комплект чертежей АР7.
4. Все площади помещений указаны с учетом чистовой отделки.
5. Отделочные работы производить, в соответствии с инструкцией фирмы производителя материалов.
6. Отверстия ВК, ОВ, ЭОМ в существующих стенах после прокладки коммуникаций заделать негорючим сжимаемым утеплителем на базальтовой основе, смоченном в дисперсном растворе с добавлением цементного связующего.
7. До начала отделочных работ произвести подготовку поверхностей стен и потолков в соответствии с СП 71.13330.2011.
8. Чертежи заказных изделий с узлами их установки, выдаются отдельными комплектами фирмами-изготовителями.

| | | | | | | | |
|---|---|---|---|---|---|---|---|
| | | | | | | 1325-12/22/ПИР-АР2 | |
| | | | | | | Федеральное государственное бюджетное учреждение "Больница с поликлиникой" Управления делами президента Российской Федерации, по адресу: г. Москва, Романов пер., д.2/6, стр.2. Реконструкция (в режиме реставрации с приспособлением к современному использованию здания | |
| Изм. | Кол.уч. | Лист | №док. | Подп. | Дата | | |
| Разработал | | Тищенко | | | 30.01.23 | Планы с маркировкой и спецификацией отделки стен. Блок А | Стадия: Р; Лист: 4; Листов: |
| ГАП | | Логинов | | | 30.01.23 | | |
| Нач.мастер. | | Холодова | | | 30.01.23 | | |
| Н.контроль | | Маяцкая | | | 30.01.23 | Маркировочный план 1 этажа. М 1:100 | АО "МСУ-1" |
| КГИП | | Иванцн | | | 30.01.23 | | |


Взам. инв. №

Подп. и дата


Инв. № подл.

Формат А1

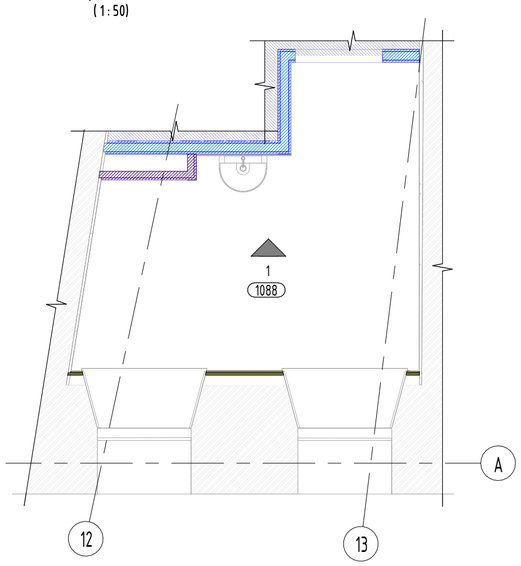
Фрагмент 1
( 1 : 50)





Фрагмент 2
( 1 : 50)

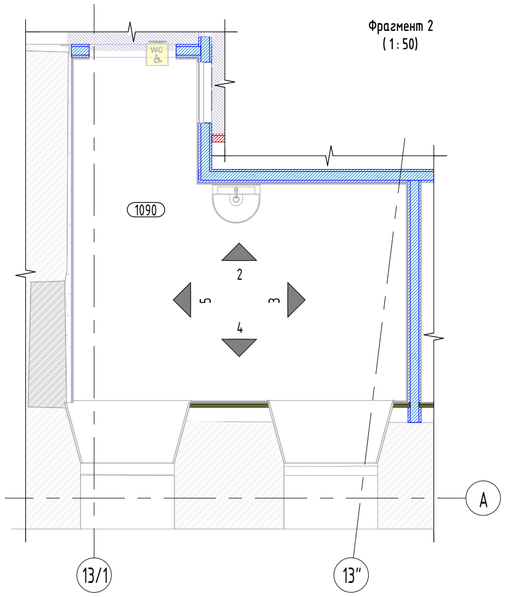



Вид 5
( 1 : 50)

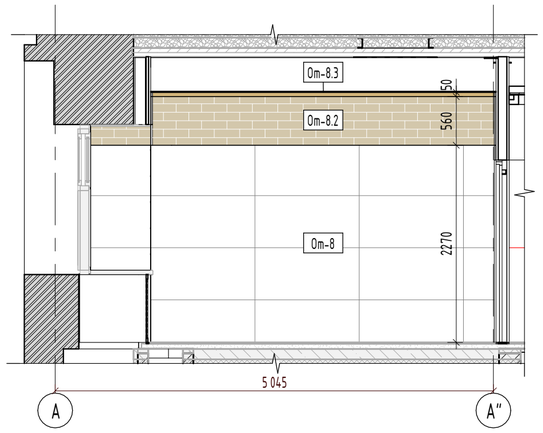



Вид 2
( 1 : 50)

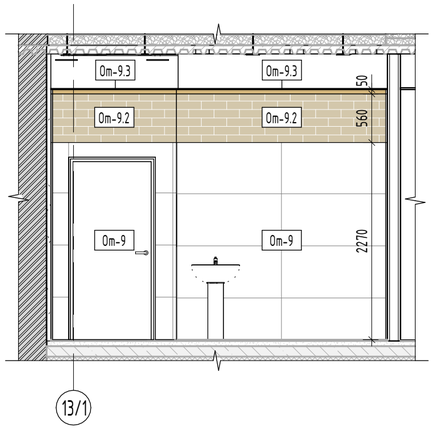



Вид 1
( 1 : 50)

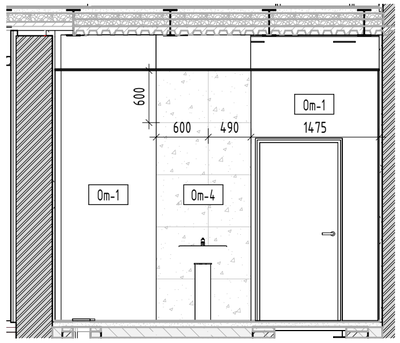


Вид 3
( 1 : 50)

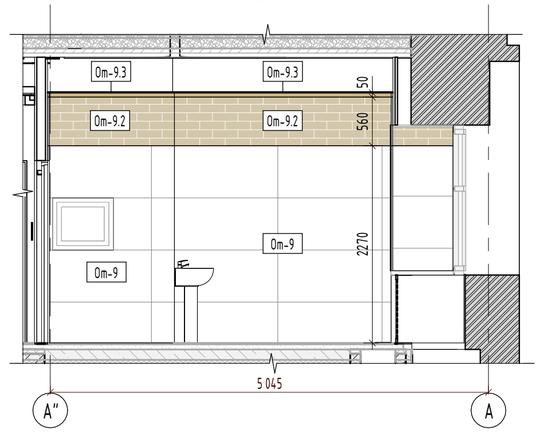


Вид 4
( 1 : 50)

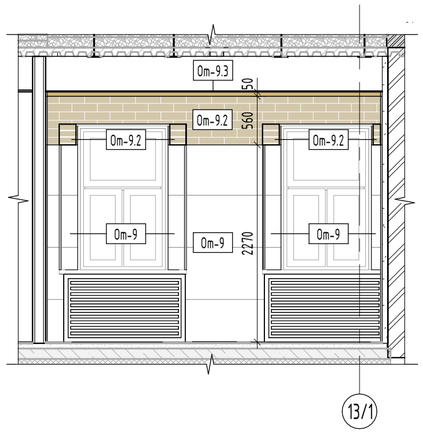


Условные обозначения:

| | |
|---|---|
| 8888а | Марка помещения |
| ОТ-8 | Марка отделки стен |
| 0.000 | Отметка чистого пола помещения |
| 1 / АР2(12) | Номер фрагмента<br>Раздел АР (страница) |
| | Отделка выделенной зоны разрабатывается дизайн проектом. См. комплект рабочих чертежей АИ1.2 |


| | | | | | | | |
|---|---|---|---|---|---|---|---|
| | | | | | | 1325-12/22/ПИР-АР2 | |
| | | | | | | Федеральное государственное бюджетное учреждение "Больница с поликлиникой" Управления делами президента Российской Федерации, по адресу: г. Москва, Романов пер., д.2/6, стр.2. Реконструкция (в режиме реставрации с приспособлением к современному использованию здания | |
| Изм. | Кол.уч. | Лист | №док. | Подп. | Дата | | |
| Разработал | | Тищенко | | | 30.01.23 | Планы с маркировкой и спецификацией отделки стен. Блок А | Стадия: Р; Лист: 5; Листов: |
| ГАП | | Логинов | | | 30.01.23 | | |
| Нач.мастер. | | Холодова | | | 30.01.23 | | |
| Н.контроль | | Маяцкая | | | 30.01.23 | Фрагмент 1, Фрагмент 2. М 1-50 | АО "МСУ-1" |
| КГИП | | Ивонин | | | 30.01.23 | | |

Взам. инв. №


Подп. и дата

Инв. № подл.

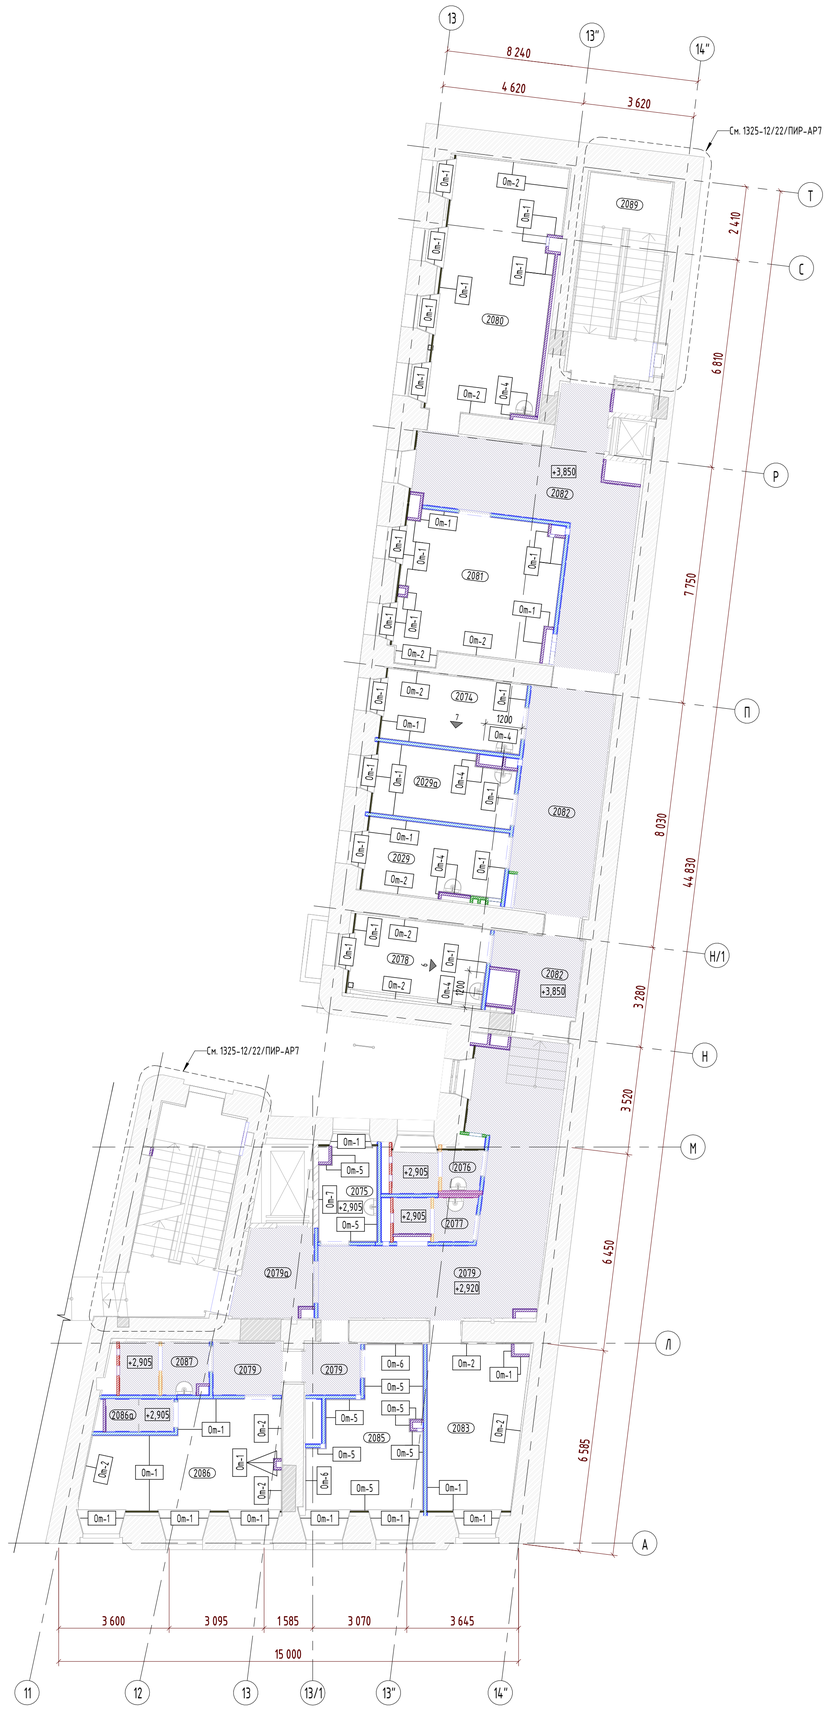
Формат А2А




Вид 7
( 1 : 50)

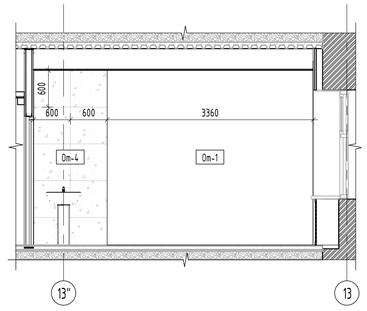


Вид 6
( 1 : 50)

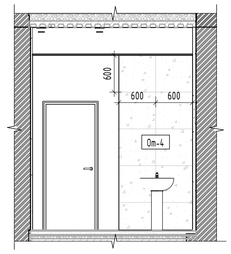


## Экспликация помещений

| № пом. | Наименование | Площадь | Кат. пом. |
|---|---|---|---|
| 2029 | Кабинет экспертизы | 10,36 | |
| 2029а | Кабинет эпидемиолога | 9,91 | |
| 2073 | Лестничная клетка 7 | 19,04 | |
| 2074 | Кабинет фармаколога | 10,37 | |
| 2075 | Помещение хранения предметов уборки | 5,46 | В4 |
| 2076 | Уборная для персонала | 3,60 | |
| 2077 | Уборная для персонала | 3,09 | |
| 2078 | Кабинет мед. статистики | 11,48 | |
| 2079 | Коридор | 40,60 | |
| 2079а | Лифтовый холл | 6,72 | |
| 2080 | Гардеробы персонала для домашней и рабочей одежды | 29,68 | |
| 2081 | Комната отдыха водителей | 23,18 | |
| 2082 | Коридор | 55,12 | |
| 2083 | Кабинет Колл-центра | 16,26 | |
| 2085 | Моповая клининговой службы | 15,70 | |
| 2086 | Помещение клининговой службы | 19,54 | |
| 2086а | Душевая | 2,16 | |
| 2087 | Уборная для персонала | 4,40 | |
| 2089 | Лестничная клетка 8 | 17,74 | |

## Экспликация отделки стен и перегородок 2 этажа

| Марка | Описание отделки | № пом. | Площадь |
|---|---|---|---|
| От-1 | Высококачественная окраска по обшивке перегородок системы KNAUF<br>– Высококачественная окраска за два раза Caparol Amphibolin с добавлением колера CaparolColor (или аналог)<br>- Грунтовка ГС7<br>– Третья шпатлевка. Качество поверхности К4<br>- Грунтовка ГС7<br>– Вторая сплошная шпатлевка. Качество поверхности К4<br>– Первая сплошная шпатлевка. Качество поверхности К4<br>- Частичная шпатлевка с проклейкой швов сеткой<br>- Грунтовка глубокого проникновения ГС1 | 2029, 2029а, 2074, 2078, 2079, 2079а, 2080, 2081, 2082, 2083, 2086 | 203,04 м² |
| От-2 | Высококачественная окраска по существующим кирпичным стенам с ц/п штукатуркой<br>– Высококачественная окраска за два раза Caparol Amphibolin с добавлением колера CaparolColor (или аналог)<br>- Грунтовка ГС7<br>– Третья шпатлевка. Качество поверхности К4<br>- Грунтовка ГС7<br>– Вторая сплошная шпатлевка. Качество поверхности К4<br>– Первая сплошная шпатлевка. Качество поверхности К4<br>- Частичная шпатлевка<br>- Грунтовка глубокого проникновения ГС1 | 2029, 2074, 2078, 2079, 2079а, 2080, 2081, 2082, 2083, 2086 | 131,82 м² |
| От-4 | Керамогранитная плитка по обшивке перегородок системы KNAUF (t=20мм)<br>– Керамогранит, производитель Atlas Concorde (или аналог), Empire Calacatta Diamond матовая 60x60 (610010002189) – 9мм<br>– Клеящий раствор – 9мм<br>- Грунтовка ГС4<br>– Проклейка швов армирующей сеткой. Качество поверхности К1 – 2мм<br>- Грунтовка глубокого проникновения ГС1 | 2029, 2029а, 2074, 2078, 2080 | 23,14 м² |
| От-5 | Керамогранитная плитка по обшивке перегородок системы KNAUF (t=20мм)<br>– Керамогранит, производитель Atlas Concorde (или аналог), Atlas Concorde Russia Supernova Onyx 610015000253 Persian Jade Lapp Rett 119x59 – 10мм<br>– Клеящий раствор – 8мм<br>- Грунтовка ГС4<br>– Проклейка швов армирующей сеткой. Качество поверхности К1 – 2мм<br>- Грунтовка глубокого проникновения ГС1 | 2075, 2085 | 54,86 м² |
| От-6 | Керамогранитная плитка по существующим кирпичным стенам с ц/п штукатуркой<br>– Керамогранит, производитель Atlas Concorde (или аналог), Atlas Concorde Russia Supernova Onyx 610015000253 Persian Jade Lapp Rett 119x59 – 10мм<br>– Клеящий раствор – 8мм<br>- Грунтовка ГС4 | 2085 | 12,26 м² |
| От-7 | Керамогранитная плитка по монолитным стенам (t=25мм)<br>– Керамогранит, производитель Atlas Concorde (или аналог), Atlas Concorde Russia Supernova Onyx 610015000253 Persian Jade Lapp Rett 119x59 – 10мм<br>– Клеящий раствор – 5мм<br>- Грунтовка ГС4<br>– Выравнивание ц/п раствором М150. Качество поверхности К1 – 10мм<br>- Грунтовка глубокого проникновения ГС1. | 2075 | 7,89 м² |

## Спецификация отделки внутренних откосов окон 2 этажа

| Марка | Описание | № пом. | Площадь |
|---|---|---|---|
| От-1 | – Высококачественная окраска за два раза Caparol Amphibolin с добавлением колера CaparolColor (или аналог)<br>- Грунтовка ГС7<br>– Третья шпатлевка. Качество поверхности К4<br>- Грунтовка ГС7<br>– Вторая сплошная шпатлевка. Качество поверхности К4<br>– Первая сплошная шпатлевка. Качество поверхности К4<br>- Частичная шпатлевка с проклейкой швов сеткой<br>- Грунтовка глубокого проникновения ГС1<br>– Двухслойная облицовка из листов ГСП-А на металлическом каркасе (ПС 50х50), отнесенном от базовой стены. Комплектная система КНАУФ, тип С626. Заполнение минеральная вата Knauf INSULATION TR 034, толщиной 100мм. | | 61,97 |

**Условные обозначения:**

- 8888а — Марка помещения
- ОТ-8 — Марка отделки стен
- 0.000 — Отметка чистого пола помещения
- 1 / АР2(12) — Номер фрагмента; Раздел АР (страница)
- Отделка выделенной зоны разрабатывается дизайн проектом. См. комплект рабочих чертежей АИ1.2

1. Общие указания см. л.1, л.2 "Общие данные" данного комплекта.
2. Данный лист см. совместно с комплектом чертежей АР1, АР3, АР4, АР5, АР6, АР7, АР8, АР9, АР10, АР11, АР12, АР13, АИ1.1, АИ1.2.
3. Отделку лестничных клеток см. комплект чертежей АР7.
4. Все площади помещений указаны с учетом чистовой отделки.
5. Отделочные работы производить, в соответствии с инструкцией фирмы производителя материалов.
6. Отверстия ВК, ОВ, ЭОМ в существующих стенах после прокладки коммуникаций заделать негорючим сжимаемым утеплителем на базальтовой основе, смоченном в гипсовом растворе с добавлением цементного связующего.
7. До начала отделочных работ произвести подготовку поверхностей стен и потолков в соответствии с СП 71.13330.2011.
8. Чертежи заказных изделий с узлами их установки, выдаются отдельными комплектами фирмами-изготовителями.

| Изм. | Кол.уч. | Лист | №док. | Подп. | Дата | 1325-12/22/ПИР-АР2 | | | |
|---|---|---|---|---|---|---|---|---|---|
| | | | | | | Федеральное государственное бюджетное учреждение "Больница с поликлиникой" Управления делами президента Российской Федерации, по адресу: г. Москва, Романов пер., д.2/6, стр.2. Реконструкция (в режиме реставрации с приспособлением к современному использованию здания | | | |
| Разработал | | Тищенко | | | 30.01.23 | Планы с маркировкой и спецификацией отделки стен. Блок А | Стадия | Лист | Листов |
| ГАП | | Логинов | | | 30.01.23 | | Р | 6 | |
| Нач.мастер. | | Холодова | | | 30.01.23 | | | | |
| Н.контроль | | Маяцкая | | | 30.01.23 | Маркировочный план 2 этажа. М 1:100 | АО "МСУ-1" | | |
| ГИП | | Иванцн | | | 30.01.23 | | | | |

Взам. инв. №

Подп. и дата

Инв. № подл.

Формат А1




## Экспликация помещений

| № пом. | Наименование | Площадь | Кат. пом. |
|---|---|---|---|
| 3060 | Комната персонала | 15,66 | |
| 3073 | Кабинет старшей сестры | 22,06 | |
| 3074 | Помещение хранения медикаментов | 4,98 | В4 |
| 3074а | Лифтовый холл | 6,93 | |
| 3075 | Комната сестры-хозяйки с местом для хранения чистого белья | 16,90 | |
| 3077 | Уборная для персонала | 3,38 | |
| 3078 | Уборная для персонала | 3,28 | |
| 3079 | Помещение предметов уборки | 5,43 | В4 |
| 3080 | Коридор | 96,58 | |
| 3081 | Комната персонала | 11,51 | |
| 3083 | Кабинет административно-технической службы | 9,88 | |
| 3084 | Кабинет заместителя главного врача по общим вопросам | 18,84 | |
| 3084а | Уборная | 2,34 | |
| 3085 | Кабинет инженерно-эксплуатационной службы | 29,33 | |
| 3087 | Лестничная клетка 8 | 17,47 | |
| 3088 | Кабинет АХО | 10,33 | |
| 3089 | Кабинет энергетического отдела | 10,40 | |

## Экспликация отделки стен и перегородок 3 этажа

| Марка | Описание отделки | № пом. | Площадь |
|---|---|---|---|
| От-1 | Высококачественная окраска по обшивке перегородок системы KNAUF<br>– Высококачественная окраска за два раза Caparol Amphibolin с добавлением колера CaparolColor (или аналог)<br>– Грунтовка ГС7<br>– Третья шпатлевка. Качество поверхности К4<br>– Грунтовка ГС7<br>– Вторая сплошная шпатлевка. Качество поверхности К4<br>– Первая сплошная шпатлевка. Качество поверхности К4<br>– Частичная шпатлевка с проклейкой швов сеткой<br>– Грунтовка глубокого проникновения ГС1 | 3060, 3073, 3074, 3074а, 3075, 3080, 3081, 3083, 3085, 3088, 3089 | 236,57 м² |
| От-2 | Высококачественная окраска по существующим кирпичным стенам с ц/п штукатуркой<br>– Высококачественная окраска за два раза Caparol Amphibolin с добавлением колера CaparolColor (или аналог)<br>– Грунтовка ГС7<br>– Третья шпатлевка. Качество поверхности К4<br>– Грунтовка ГС7<br>– Вторая сплошная шпатлевка. Качество поверхности К4<br>– Первая сплошная шпатлевка. Качество поверхности К4<br>– Частичная шпатлевка<br>– Грунтовка глубокого проникновения ГС1 | 3060, 3073, 3074, 3074а, 3075, 3080, 3081, 3083, 3085, 3089 | 137,43 м² |
| От-4 | Керамогранитная плитка по обшивке перегородок системы KNAUF (t=20мм)<br>– Керамогранит, производитель Atlas Concorde (или аналог), Empire Calacatta Diamond матовая 60х60 (610010002189) – 9мм<br>– Клеящий раствор – 9мм<br>– Грунтовка ГС4<br>– Проклейка швов армирующей сеткой. Качество поверхности К1 – 2мм<br>– Грунтовка глубокого проникновения ГС1 | 3073, 3075 | 7,43 м² |
| От-5 | Керамогранитная плитка по обшивке перегородок системы KNAUF (t=20мм)<br>– Керамогранит, производитель Atlas Concorde (или аналог), Atlas Concorde Russia Supernova Onyx 610015000253 Persian Jade Lapp Rett 119х59 – 10мм<br>– Клеящий раствор – 8мм<br>– Грунтовка ГС4<br>– Проклейка швов армирующей сеткой. Качество поверхности К1 – 2мм<br>– Грунтовка глубокого проникновения ГС1 | 3079 | 17,78 м² |
| От-7 | Керамогранитная плитка по монолитным стенам (t=25мм)<br>– Керамогранит, производитель Atlas Concorde (или аналог), Atlas Concorde Russia Supernova Onyx 610015000253 Persian Jade Lapp Rett 119х59 – 10мм<br>– Клеящий раствор – 5мм<br>– Грунтовка ГС4<br>– Выравнивание ц/п раствором М150. Качество поверхности К1 – 10мм<br>– Грунтовка глубокого проникновения ГС1. | 3079 | 7,78 м² |

## Спецификация отделки внутренних откосов окон 3 этажа

| Марка | Описание | N пом. | Площадь |
|---|---|---|---|
| От-1 | – Высококачественная окраска за два раза Caparol Amphibolin с добавлением колера CaparolColor (или аналог)<br>– Грунтовка ГС7<br>– Третья шпатлевка. Качество поверхности К4<br>– Грунтовка ГС7<br>– Вторая сплошная шпатлевка. Качество поверхности К4<br>– Первая сплошная шпатлевка. Качество поверхности К4<br>– Частичная шпатлевка с проклейкой швов сеткой<br>– Грунтовка глубокого проникновения ГС1<br>– Двухслойная облицовка из листов ГСП-А на металлическом каркасе (ПС 50х50), отнесенном от базовой стены. Комплектная система КНАУФ, тип С626. Заполнение минеральная вата Knauf INSULATION TR 034, толщиной 100мм. | | 51,83 |

Вид 8
( 1 : 50)




Вид 9
( 1 : 50)




**Условные обозначения:**

- 8888а — Марка помещения
- ОТ-8 — Марка отделки стен
- 0.000 — Отметка чистого пола помещения
- 1 / АР2(12) — Номер фрагмента, Раздел АР (страница)
- Отделка выделенной зоны разрабатывается дизайн проектом. См. комплект рабочих чертежей АИ1.2

1. Общие указания см. л.1, л.2 "Общие данные" данного комплекта.
2. Данный лист см. совместно с комплектом чертежей АР1, АР3, АР4, АР5, АР6, АР7, АР8, АР9, АР10, АР11, АР12, АР13, АИ1.1, АИ1.2.
3. Отделку лестничных клеток см. комплект чертежей АР7.
4. Все площади помещений указаны с учетом чистовой отделки.
5. Отделочные работы производить, в соответствии с инструкцией фирмы производителя материалов.
6. Отверстия ВК, ОВ, ЭОМ в существующих стенах после прокладки коммуникаций заделать негорючим сжимаемым утеплителем на базальтовой основе, смоченном в гипсовом растворе с добавлением цементного связующего.
7. До начала отделочных работ произвести подготовку поверхностей стен и потолков в соответствии с СП 71.13330.2011.
8. Чертежи заказных изделий с узлами их установки, выдаются отдельными комплектами фирмами-изготовителями.

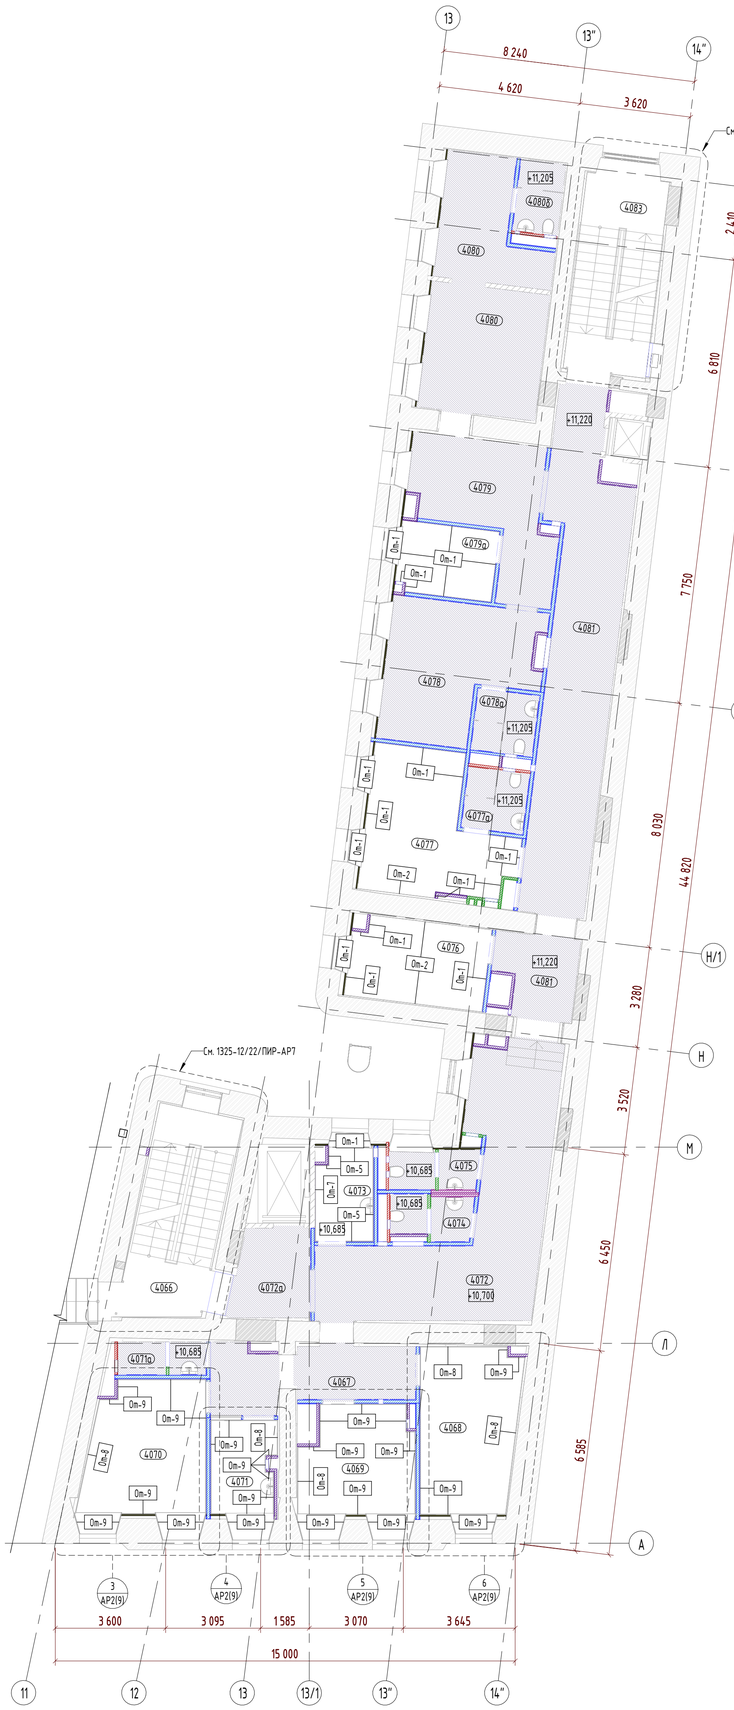
| | | | | | | | |
|---|---|---|---|---|---|---|---|
| | | | | | | 1325-12/22/ПИР-АР2 | |
| | | | | | | Федеральное государственное бюджетное учреждение "Больница с поликлиникой" Управления делами президента Российской Федерации, по адресу: г. Москва, Романов пер., д.2/6, стр.2. Реконструкция (в режиме реставрации с приспособлением к современному использованию здания | |
| Изм. | Кол.уч. | Лист | №док. | Подп. | Дата | | |
| Разработал | | Тищенко | | | 30.01.23 | Планы с маркировкой и спецификацией отделки стен. Блок А | Стадия: Р; Лист: 7; Листов: |
| ГАП | | Логинов | | | 30.01.23 | | |
| Нач.мастер. | | Холодова | | | 30.01.23 | | |
| Н.контроль | | Маяцкая | | | 30.01.23 | Маркировочный план 3 этажа. М 1-100 | АО "МСУ-1" |
| КГИП | | Иванин | | | 30.01.23 | | |

Взам. инв. №

Подп. и дата

Инв. № подл.

Формат А1




## Экспликация помещений

| № пом. | Наименование | Площадь | Кат. пом. |
|---|---|---|---|
| 4066 | Лестничная клетка 7 | 18,98 | |
| 4067 | Коридор | 11,50 | |
| 4068 | Лаборантская гематологическая | 16,68 | В4 |
| 4069 | Моечная лабораторной посуды | 12,33 | В4 |
| 4070 | Лаборантская общеклинических исследований | 16,07 | В4 |
| 4071 | Помещение регистрации анализов | 6,11 | |
| 4071а | Уборная для персонала | 2,75 | |
| 4072 | Коридор | 34,34 | |
| 4072а | Лифтовой холл | 7,04 | |
| 4073 | Помещение хранения предметов уборки | 5,48 | В4 |
| 4074 | Уборная для персонала | 3,27 | |
| 4075 | Уборная для персонала | 3,39 | |
| 4076 | Комната персонала | 11,90 | |
| 4077 | Кабинет главной медсестры поликлиники | 18,23 | |
| 4077а | Санузел | 3,84 | |
| 4078 | Кабинет заместителя главного врача | 18,86 | |
| 4078а | Санузел | 3,86 | |
| 4079 | Приемная | 15,98 | |
| 4079а | Подсобное помещение | 7,21 | В4 |
| 4080 | Кабинет главного врача поликлиники | 27,48 | |
| 4080б | Санузел | 3,37 | |
| 4081 | Коридор | 43,03 | |
| 4083 | Лестничная клетка 8 | 17,47 | |

## Экспликация отделки стен и перегородок 4 этажа

| Марка | Описание отделки | № пом. | Площадь |
|---|---|---|---|
| От-1 | Высококачественная окраска по обшивке перегородок системы KNAUF<br>– Высококачественная окраска за два раза Caparol Amphibolin с добавлением колера CaparolColor (или аналог)<br>- Грунтовка ГС7<br>- Третья шпатлевка. Качество поверхности К4<br>- Грунтовка ГС7<br>– Вторая сплошная шпатлевка. Качество поверхности К4<br>– Первая сплошная шпатлевка. Качество поверхности К4<br>- Частичная шпатлевка с проклейкой швов сеткой<br>- Грунтовка глубокого проникновения ГС1 | 4067, 4072, 4072а, 4076, 4077, 4079а, 4081 | 86,06 м² |
| От-2 | Высококачественная окраска по существующим кирпичным стенам с ц/п штукатуркой<br>– Высококачественная окраска за два раза Caparol Amphibolin с добавлением колера CaparolColor (или аналог)<br>- Грунтовка ГС7<br>- Третья шпатлевка. Качество поверхности К4<br>- Грунтовка ГС7<br>– Вторая сплошная шпатлевка. Качество поверхности К4<br>– Первая сплошная шпатлевка. Качество поверхности К4<br>- Частичная шпатлевка<br>- Грунтовка глубокого проникновения ГС1 | 4067, 4072, 4072а, 4076, 4077, 4081 | 34,56 м² |
| От-5 | Керамогранитная плитка по обшивке перегородок системы KNAUF (t=20мм)<br>- Керамогранит, производитель Atlas Concorde (или аналог), Atlas Concorde Russia Supernova Onyx 610015000253 Persian Jade Lapp Rett 119x59 – 10мм<br>- Клеящий раствор – 8мм<br>- Грунтовка ГС4<br>- Проклейка швов армирующей сеткой. Качество поверхности К1 – 2мм<br>- Грунтовка глубокого проникновения ГС1 | 4073 | 17,80 м² |
| От-7 | Керамогранитная плитка по монолитным стенам (t=25мм)<br>- Керамогранит, производитель Atlas Concorde (или аналог), Atlas Concorde Russia Supernova Onyx 610015000253 Persian Jade Lapp Rett 119x59 – 10мм<br>- Клеящий раствор – 5мм<br>- Грунтовка ГС4<br>- Выравнивание ц/п раствором М150. Качество поверхности К1 – 10мм<br>- Грунтовка глубокого проникновения ГС1. | 4073 | 7,89 м² |
| От-8 | Керамогранитная плитка по существующим кирпичным стенам с ц/п штукатуркой<br>- Керамогранит, производитель Atlas Concorde (или аналог), Atlas Concorde Russia Supernova Onyx 610015000253 Persian Jade Lapp Rett 119x59 – 10мм<br>- Клеящий раствор – 8мм<br>- Грунтовка ГС4 | 4068, 4069, 4070, 4071 | 37,85 м² |
| От-8.2 | Керамогранитная плитка по существующим кирпичным стенам с ц/п штукатуркой<br>- Керамогранит, производитель Atlas Concorde (или аналог), Atlas Concorde Russia Supernova Onyx 600090000315 Персиан Жаде Брик 8x31,5 – 10мм<br>- Клеящий раствор – 8мм<br>- Грунтовка ГС4 | 4068, 4069, 4070, 4071 | 8,77 м² |
| От-8.3 | Керамогранитная плитка по существующим кирпичным стенам с ц/п штукатуркой<br>- Керамогранит, производитель Atlas Concorde (или аналог), Atlas Concorde Russia Supernova Onyx 600090000322 Persian Jade London 5x31,5 – 10 мм<br>- Клеящий раствор – 8мм<br>- Грунтовка ГС4 | 4068, 4069, 4070, 4071 | 0,79 м² |
| От-9 | Керамогранитная плитка по обшивке перегородок системы KNAUF (t=20мм)<br>- Керамогранит, производитель Atlas Concorde (или аналог), Atlas Concorde Russia Supernova Onyx 610015000253 Persian Jade Lapp Rett 119x59 – 10мм<br>- Клеящий раствор – 8мм<br>- Грунтовка ГС4<br>- Проклейка швов армирующей сеткой. Качество поверхности К1 – 2мм<br>- Грунтовка глубокого проникновения ГС1 | 4068, 4069, 4070, 4071 | 79,01 м² |
| От-9.2 | Керамогранитная плитка по обшивке перегородок системы KNAUF (t=20мм)<br>- Керамогранит, производитель Atlas Concorde (или аналог), Atlas Concorde Russia Supernova Onyx 600090000315 Персиан Жаде Брик 8x31,5 – 10мм<br>- Клеящий раствор – 8мм<br>- Грунтовка ГС4<br>- Проклейка швов армирующей сеткой. Качество поверхности К1 – 2мм<br>- Грунтовка глубокого проникновения ГС1 | 4068, 4069, 4070, 4071 | 24,20 м² |
| От-9.3 | Керамогранитная плитка по обшивке перегородок системы KNAUF (t=20мм)<br>- Керамогранит, производитель Atlas Concorde (или аналог), Atlas Concorde Russia Supernova Onyx 600090000322 Persian Jade London 5x31,5 – 10 мм<br>- Клеящий раствор – 8мм<br>- Грунтовка ГС4<br>- Проклейка швов армирующей сеткой. Качество поверхности К1 – 2мм<br>- Грунтовка глубокого проникновения ГС1 | 4068, 4069, 4070, 4071 | 2,34 м² |

## Спецификация отделки внутренних откосов окон 4 этажа

| Марка | Описание | № пом. | Площадь |
|---|---|---|---|
| От-1 | – Высококачественная окраска за два раза Caparol Amphibolin с добавлением колера CaparolColor (или аналог)<br>- Грунтовка ГС7<br>- Третья шпатлевка. Качество поверхности К4<br>- Грунтовка ГС7<br>– Вторая сплошная шпатлевка. Качество поверхности К4<br>– Первая сплошная шпатлевка. Качество поверхности К4<br>- Частичная шпатлевка с проклейкой швов сеткой<br>- Грунтовка глубокого проникновения ГС1<br>– Двухслойная облицовка из листов ГСП-А на металлическом каркасе (ПС 50х50), отнесенном от базовой стены. Комплектная система КНАУФ, тип С626. Заполнение минеральная вата Knauf INSULATION TR 034, толщиной 100мм. | | 10,82 |
| От-9 | Керамогранитная плитка по обшивке перегородок системы KNAUF (t=20мм)<br>- Керамогранит, производитель Atlas Concorde (или аналог), Atlas Concorde Russia Supernova Onyx 610015000253 Persian Jade Lapp Rett 119x59 – 10мм<br>- Клеящий раствор – 8мм<br>- Грунтовка ГС4<br>- Проклейка швов армирующей сеткой. Качество поверхности К1 – 2мм<br>- Грунтовка глубокого проникновения ГС1 | 4068, 4069, 4070, 4071 | 17,06 м² |
| От-9.2 | Керамогранитная плитка по обшивке перегородок системы KNAUF (t=20мм)<br>- Керамогранит, производитель Atlas Concorde (или аналог), Atlas Concorde Russia Supernova Onyx 600090000315 Персиан Жаде Брик 8x31,5 – 10мм<br>- Клеящий раствор – 8мм<br>- Грунтовка ГС4<br>- Проклейка швов армирующей сеткой. Качество поверхности К1 – 2мм<br>- Грунтовка глубокого проникновения ГС1 | 4068, 4069, 4070, 4071 | 1,73 м² |

1. Общие указания см. л.1, л.2 "Общие данные" данного комплекта.
2. Данный лист см. совместно с комплектом чертежей АР1, АР3, АР4, АР5, АР6, АР7, АР8, АР9, АР10, АР11, АР12, АР13, АИ1.1, АИ1.2.
3. Отделку лестничных клеток см. комплект чертежей АР7.
4. Все площади помещений указаны с учетом чистовой отделки.
5. Отделочные работы производить, в соответствии с инструкцией фирмы производителя материалов.
6. Отверстия ВК, ОВ, ЭОМ в существующих стенах после прокладки коммуникаций заделать негорючим сжимаемым утеплителем на базальтовой основе, смоченном в гипсовом растворе с добавлением цементного связующего.
7. До начала отделочных работ произвести подготовку поверхностей стен и потолков в соответствии с СП 71.13330.2011.
8. Чертежи заказных изделий с узлами их установки, выдаются отдельными комплектами фирмами-изготовителями.

Условные обозначения:

- 8888а — Марка помещения
- От-8 — Марка отделки стен
- 0.000 — Отметка чистого пола помещения
- 1 / АР2(12) — Номер фрагмента / Раздел АР (страница)
- Отделка выделенной зоны разрабатывается дизайн проектом. См. комплект рабочих чертежей АИ1.2

| | | | | | |
|---|---|---|---|---|---|
| Изм. | Кол.уч. | Лист | №док. | Подп. | Дата |
| Разработал | | Тищенко | | | 30.01.23 |
| ГАП | | Логинов | | | 30.01.23 |
| Нач.мастер. | | Холодова | | | 30.01.23 |
| Н.контроль | | Маяцкая | | | 30.01.23 |
| КГИП | | Иванин | | | 30.01.23 |

1325-12/22/ПИР-АР2

Федеральное государственное бюджетное учреждение "Больница с поликлиникой" Управления делами президента Российской Федерации, по адресу: г. Москва, Романов пер., д.2/6, стр.2. Реконструкция (в режиме реставрации с приспособлением к современному использованию здания

Планы с маркировкой и спецификацией отделки стен. Блок А

| Стадия | Лист | Листов |
|---|---|---|
| Р | 8 | |

Маркировочный план 4 этажа. М 1-100

АО "МСУ-1"


Взам. инв. №

Подп. и дата


Инв. № подл.

Формат А1

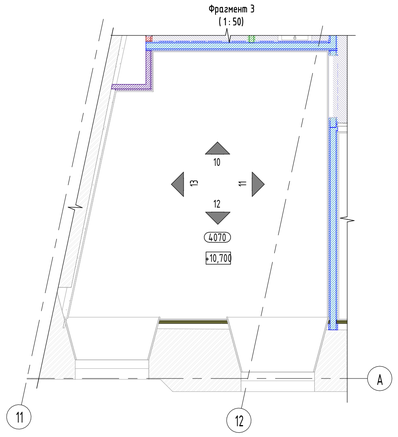
Фрагмент 3
( 1 : 50)





Вид 10
( 1 : 50)

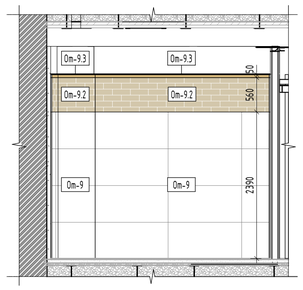



Вид 11
( 1 : 50)

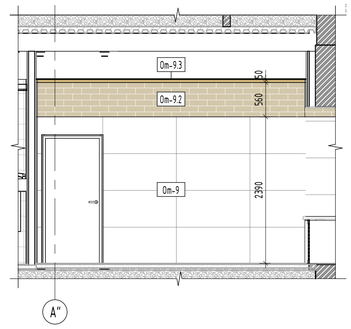



Вид 12
( 1 : 50)

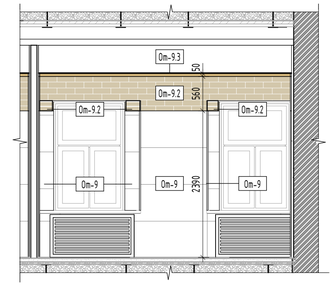



Вид 13
( 1 : 50)

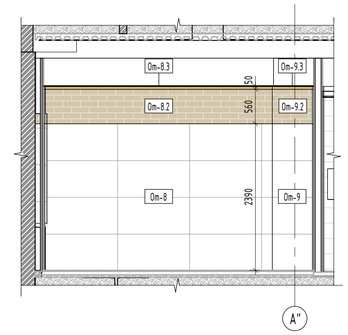



Фрагмент 5
( 1 : 50)

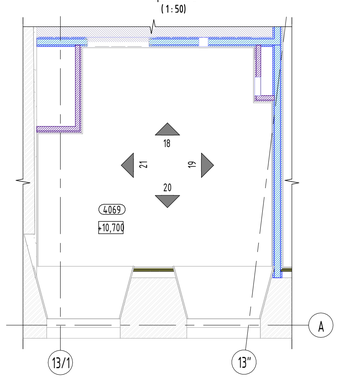



Вид 21
( 1 : 50)

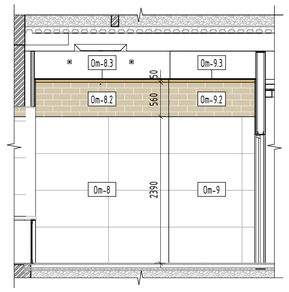



Вид 18
( 1 : 50)

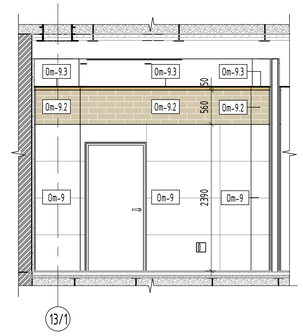



Вид 19
( 1 : 50)

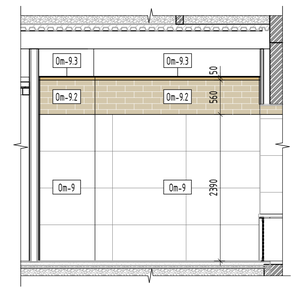



Вид 20
( 1 : 50)

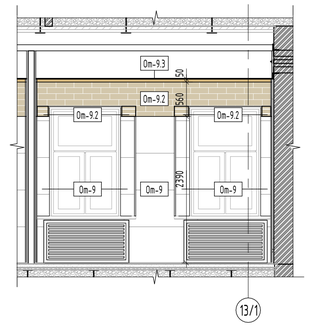



Фрагмент 6
( 1 : 50)

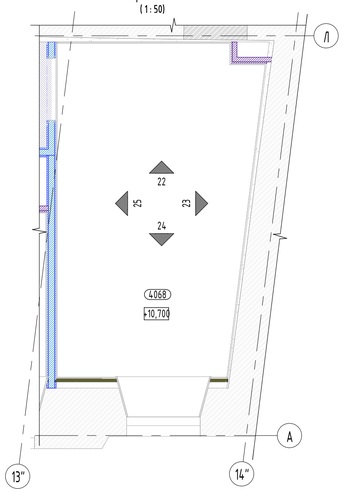



Вид 25
( 1 : 50)

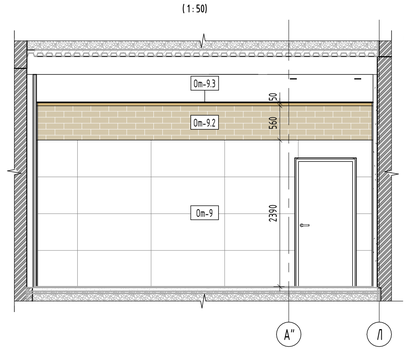



Вид 22
( 1 : 50)

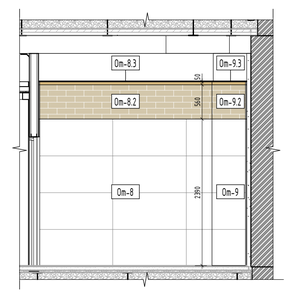



Вид 23
( 1 : 50)

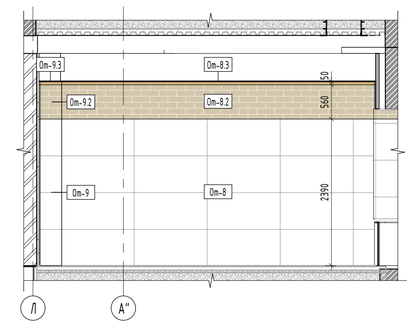



Вид 24
( 1 : 50)

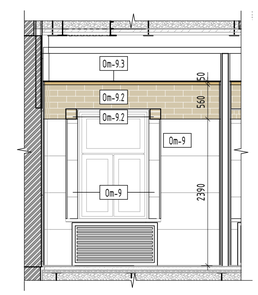



Фрагмент 4
( 1 : 50)

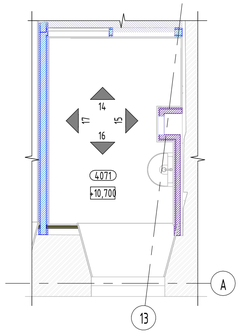



Вид 15
( 1 : 50)

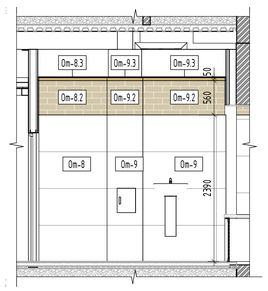



Вид 17
( 1 : 50)

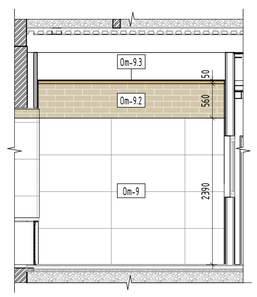


Вид 14
( 1 : 50)

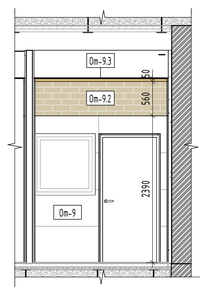


Вид 16
( 1 : 50)

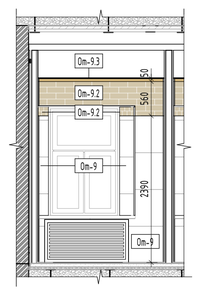


Условные обозначения:

- (8888а) — Марка помещения
- ОТ-8 — Марка отделки стен
- 0.000 — Отметка чистого пола помещения
- 1 / АР2(12) — Номер фрагмента; Раздел АР (страница)
- Отделка выделенной зоны разрабатывается дизайн проектом. См. комплект рабочих чертежей АИ1.2

1. Общие указания см. л.1, л.2 "Общие данные" данного комплекта.
2. Данный лист см. совместно с комплектом чертежей АР1, АР3, АР4, АР5, АР6, АР7, АР8, АР9, АР10, АР11, АР12, АР13, АИ1.1, АИ1.2.
3. Отделку лестничных клеток см. комплект чертежей АР7.
4. Все площади помещений указаны с учетом чистовой отделки.
5. Отделочные работы производить, в соответствии с инструкцией фирмы производителя материалов.
6. Отверстия ВК, ОВ, ЭОМ в существующих стенах после прокладки коммуникаций заделать негорючим сжимаемым утеплителем на базальтовой основе, смоченном в гипсовом растворе с добавлением цементного связующего.
7. До начала отделочных работ произвести подготовку поверхностей стен и потолков в соответствии с СП 71.13330.2011.
8. Чертежи заказных изделий с узлами их установки, выдаются отдельными комплектами фирмами-изготовителями.

| | | | | | | |
|---|---|---|---|---|---|---|
| | | | | | | 1325-12/22/ПИР-АР2 |
| | | | | | | Федеральное государственное бюджетное учреждение "Больница с поликлиникой" Управления делами президента Российской Федерации, по адресу: г. Москва, Романов пер., д.2/6, стр.2. Реконструкция (в режиме реставрации с приспособлением к современному использованию здания |
| Изм. | Кол.уч. | Лист | №док. | Подп. | Дата | |
| Разработал | | Тищенко | | | 30.01.23 | Планы с маркировкой и спецификацией отделки стен. Блок А |
| ГАП | | Логинов | | | 30.01.23 | |
| Нач.мастер. | | Холодова | | | 30.01.23 | |
| Н.контроль | | Маяцкая | | | 30.01.23 | Фрагмент 3, Фрагмент 4, Фрагмент 5, Фрагмент 6. М 1:50 |
| ГИП | | Ивонин | | | 30.01.23 | |

| Стадия | Лист | Листов |
|---|---|---|
| Р | 9 | |

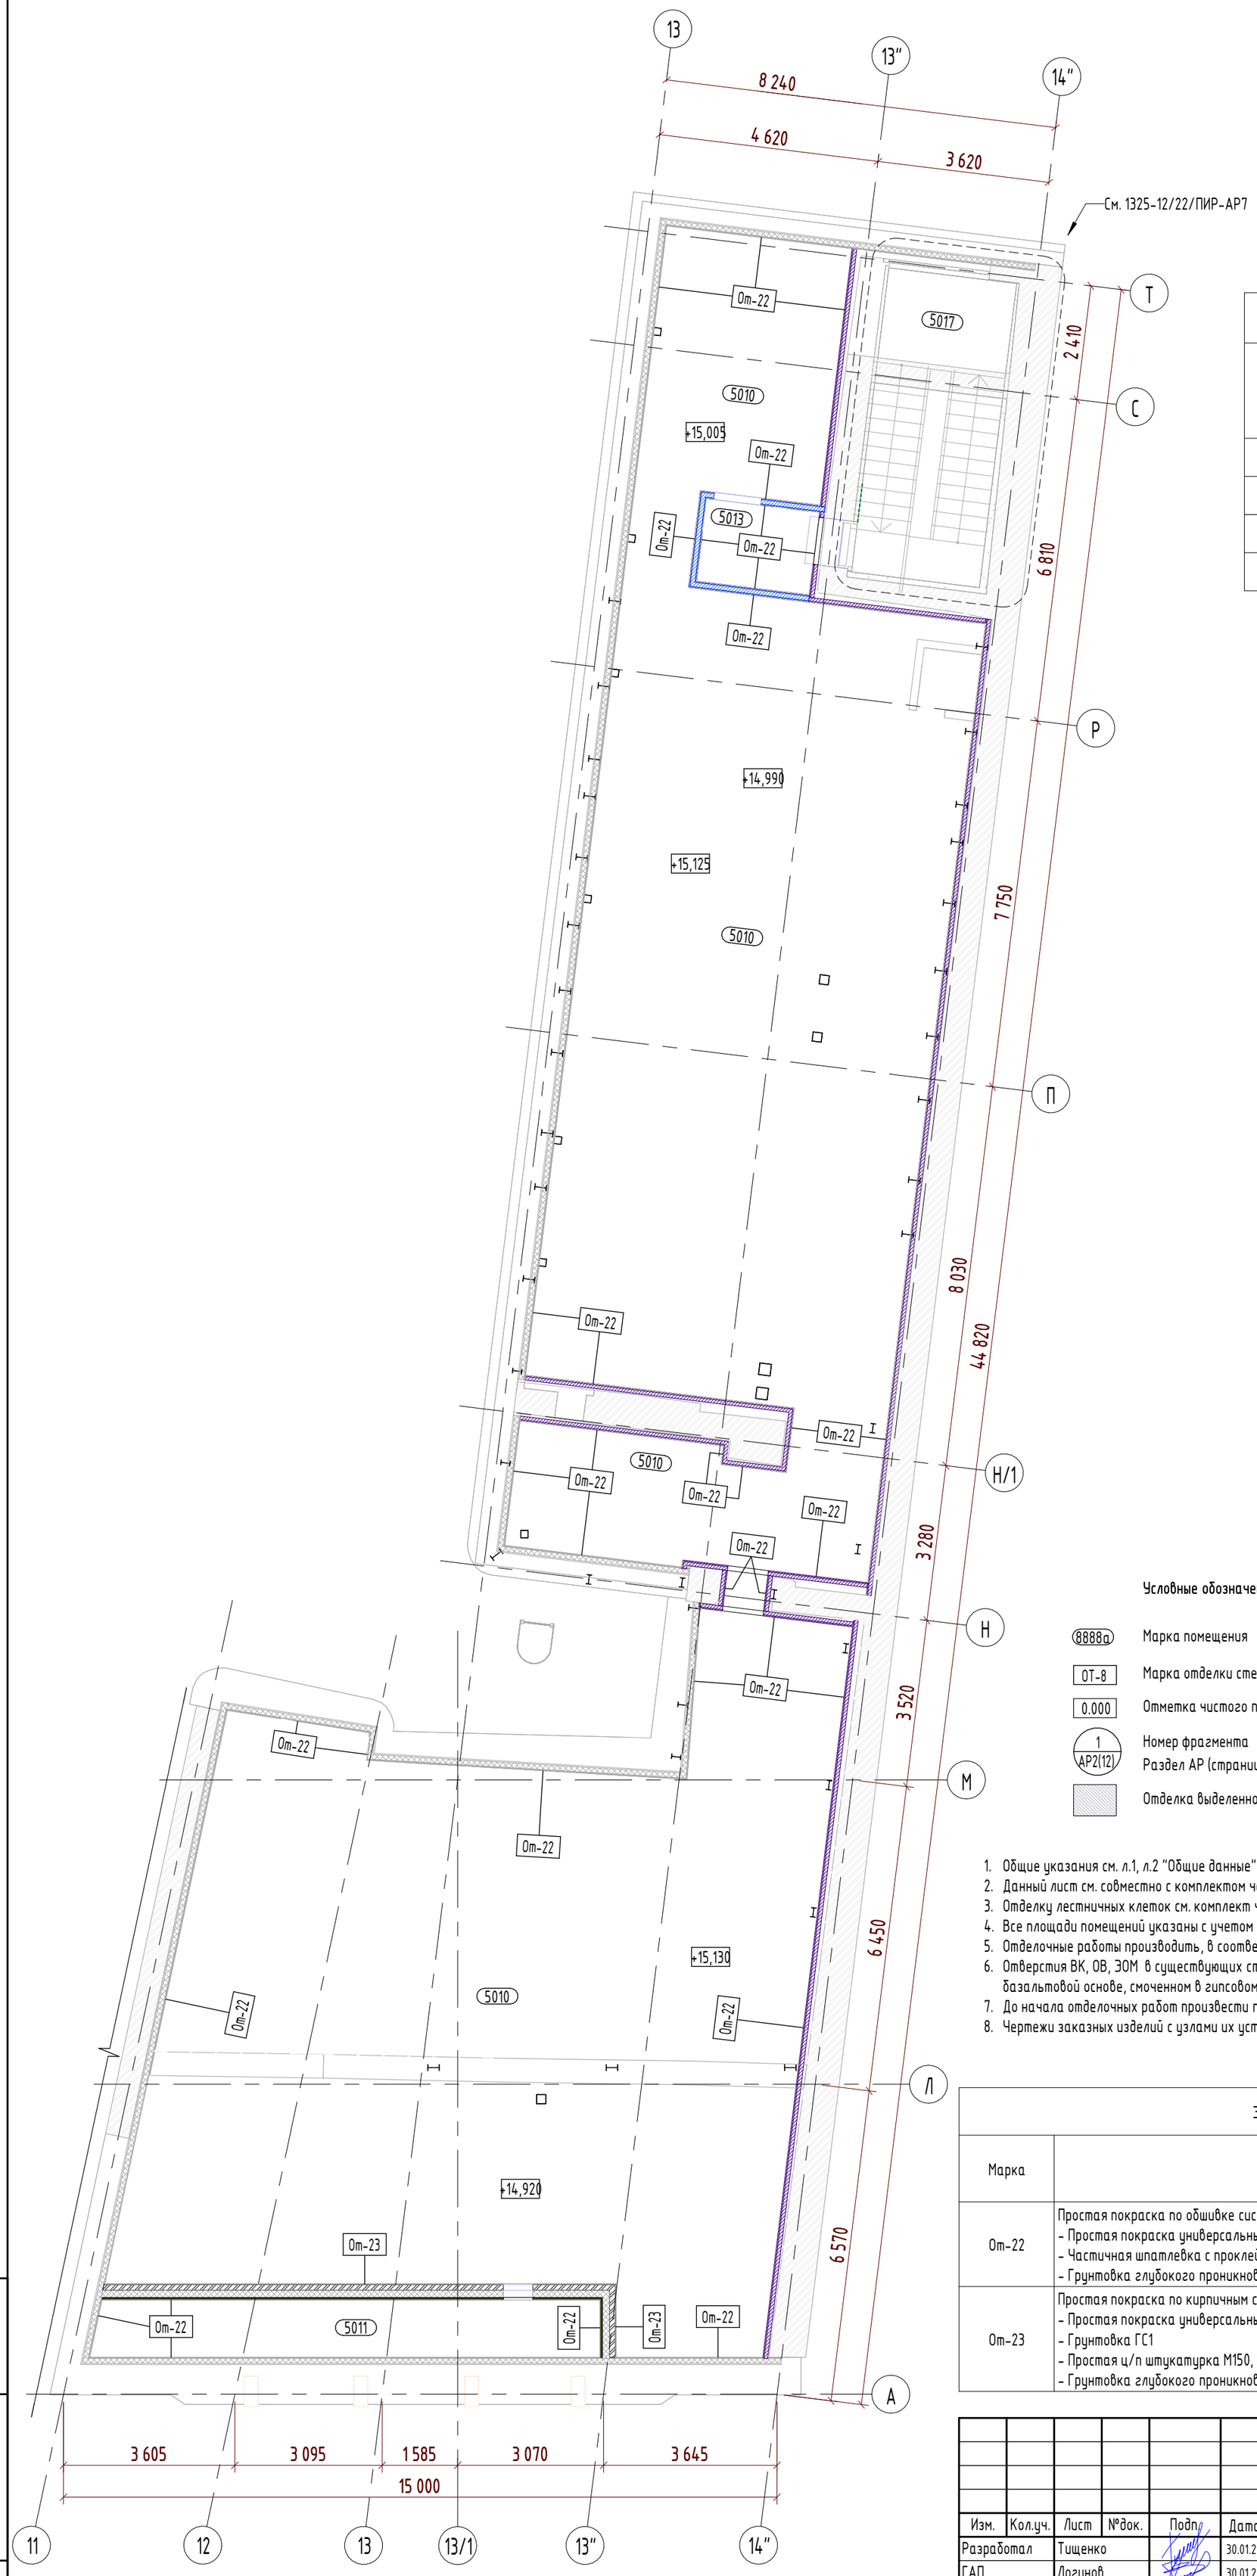
АО "МСУ-1"

Формат А1

Взам. инв. №

Подп. и дата

Инв. № подл.




| Экспликация помещений | | | |
|---|---|---|---|
| № пом. | Наименование | Площадь | Кат. пом. |
| 5010 | Технический чердак | 338,42 | |
| 5011 | Форкамера | 12,75 | |
| 5013 | Тамбур | 4,19 | |
| 5017 | Лестничная клетка 8 | 17,08 | |

**Условные обозначения:**

- 8888а — Марка помещения
- ОТ-8 — Марка отделки стен
- 0.000 — Отметка чистого пола помещения
- 1 / АР2(12) — Номер фрагмента; Раздел АР (страница)
- Отделка выделенной зоны разрабатывается дизайн проектом. См. комплект рабочих чертежей АИ1.2

1. Общие указания см. л.1, л.2 "Общие данные" данного комплекта.
2. Данный лист см. совместно с комплектом чертежей АР1, АР3, АР4, АР5, АР6, АР7, АР8, АР9, АР10, АР11, АР12, АР13, АИ1.1, АИ1.2.
3. Отделку лестничных клеток см. комплект чертежей АР7.
4. Все площади помещений указаны с учетом чистовой отделки.
5. Отделочные работы производить, в соответствии с инструкцией фирмы производителя материалов.
6. Отверстия ВК, ОВ, ЭОМ в существующих стенах после прокладки коммуникаций заделать негорючим сжимаемым утеплителем на базальтовой основе, смоченном в гипсовом растворе с добавлением цементного связующего.
7. До начала отделочных работ произвести подготовку поверхностей стен и потолков в соответствии с СП 71.13330.2011.
8. Чертежи заказных изделий с узлами их установки, выдаются отдельными комплектами фирмами-изготовителями.

| Экспликация отделки стен и перегородок 5 этажа | | | |
|---|---|---|---|
| Марка | Описание отделки | № пом. | Площадь |
| От-22 | Простая покраска по обшивке системы КНАУФ (t=0мм):<br>- Простая покраска универсальным покрытием типа Тэпинг НГ за 2 раза<br>- Частичная шпатлевка с проклейкой швов сеткой. Качество поверхности К2<br>- Грунтовка глубокого проникновения ГС1 | 5010, 5011 | 418,06 м² |
| От-23 | Простая покраска по кирпичным стенам (t=20мм):<br>- Простая покраска универсальным покрытием типа Тэпинг НГ за 2 раза<br>- Грунтовка ГС1<br>- Простая ц/п штукатурка М150, армированная металлической оцинкованной сеткой 1,5х1,5, – 20мм<br>- Грунтовка глубокого проникновения ГС1 | 5010 | 26,23 м² |

| | | | | | | | |
|---|---|---|---|---|---|---|---|
| | | | | | | 1325-12/22/ПИР-АР2 | |
| | | | | | | Федеральное государственное бюджетное учреждение "Больница с поликлиникой" Управления делами президента Российской Федерации, по адресу: г. Москва, Романов пер., д.2/6, стр.2. Реконструкция (в режиме реставрации с приспособлением к современному использованию здания | |
| Изм. | Кол.уч. | Лист | №док. | Подп. | Дата | | |
| Разработал | | Тищенко | | | 30.01.23 | Планы с маркировкой и спецификацией отделки стен. Блок А | Стадия: Р; Лист: 10; Листов: |
| ГАП | | Логинов | | | 30.01.23 | | |
| Нач.мастер. | | Холодова | | | 30.01.23 | | |
| Н.контроль | | Маяцкая | | | 30.01.23 | Маркировочный план 5 этажа. М 1-100 | АО "МСУ-1" |
| КГИП | | Ивонин | | | 30.01.23 | | |

Взам. инв. № | Подп. и дата | Инв. № подл.

Формат А2