
## Экспликация помещений

| № пом. | Наименование | Площадь | Кат. пом. |
|---|---|---|---|
| 0037 | Коридор | 36,86 | |
| 0038 | Гардеробная уличной одежды персонала | 6,21 | |
| 0039 | Гардероб рабочей и домашней одежды | 23,73 | |
| 0039а | Уборная для персонала | 1,35 | |
| 0039б | Душевая | 2,08 | |
| 0041 | Гардеробная персонала для домашней и рабочей одежды | 17,64 | |
| 0043 | Душевая | 2,14 | |
| 0044 | Кроссовая | 7,60 | В4 |
| 0045 | Гардеробная персонала для домашней и рабочей одежды | 18,93 | |
| 0046 | Уборная для персонала | 1,70 | |
| 0047 | Душевая | 4,52 | |
| 0048 | Электрощитовая | 14,13 | В4 |
| 0053 | Уборная для персонала | 1,62 | |
| 0056 | Лестничная клетка 8 | 27,63 | |

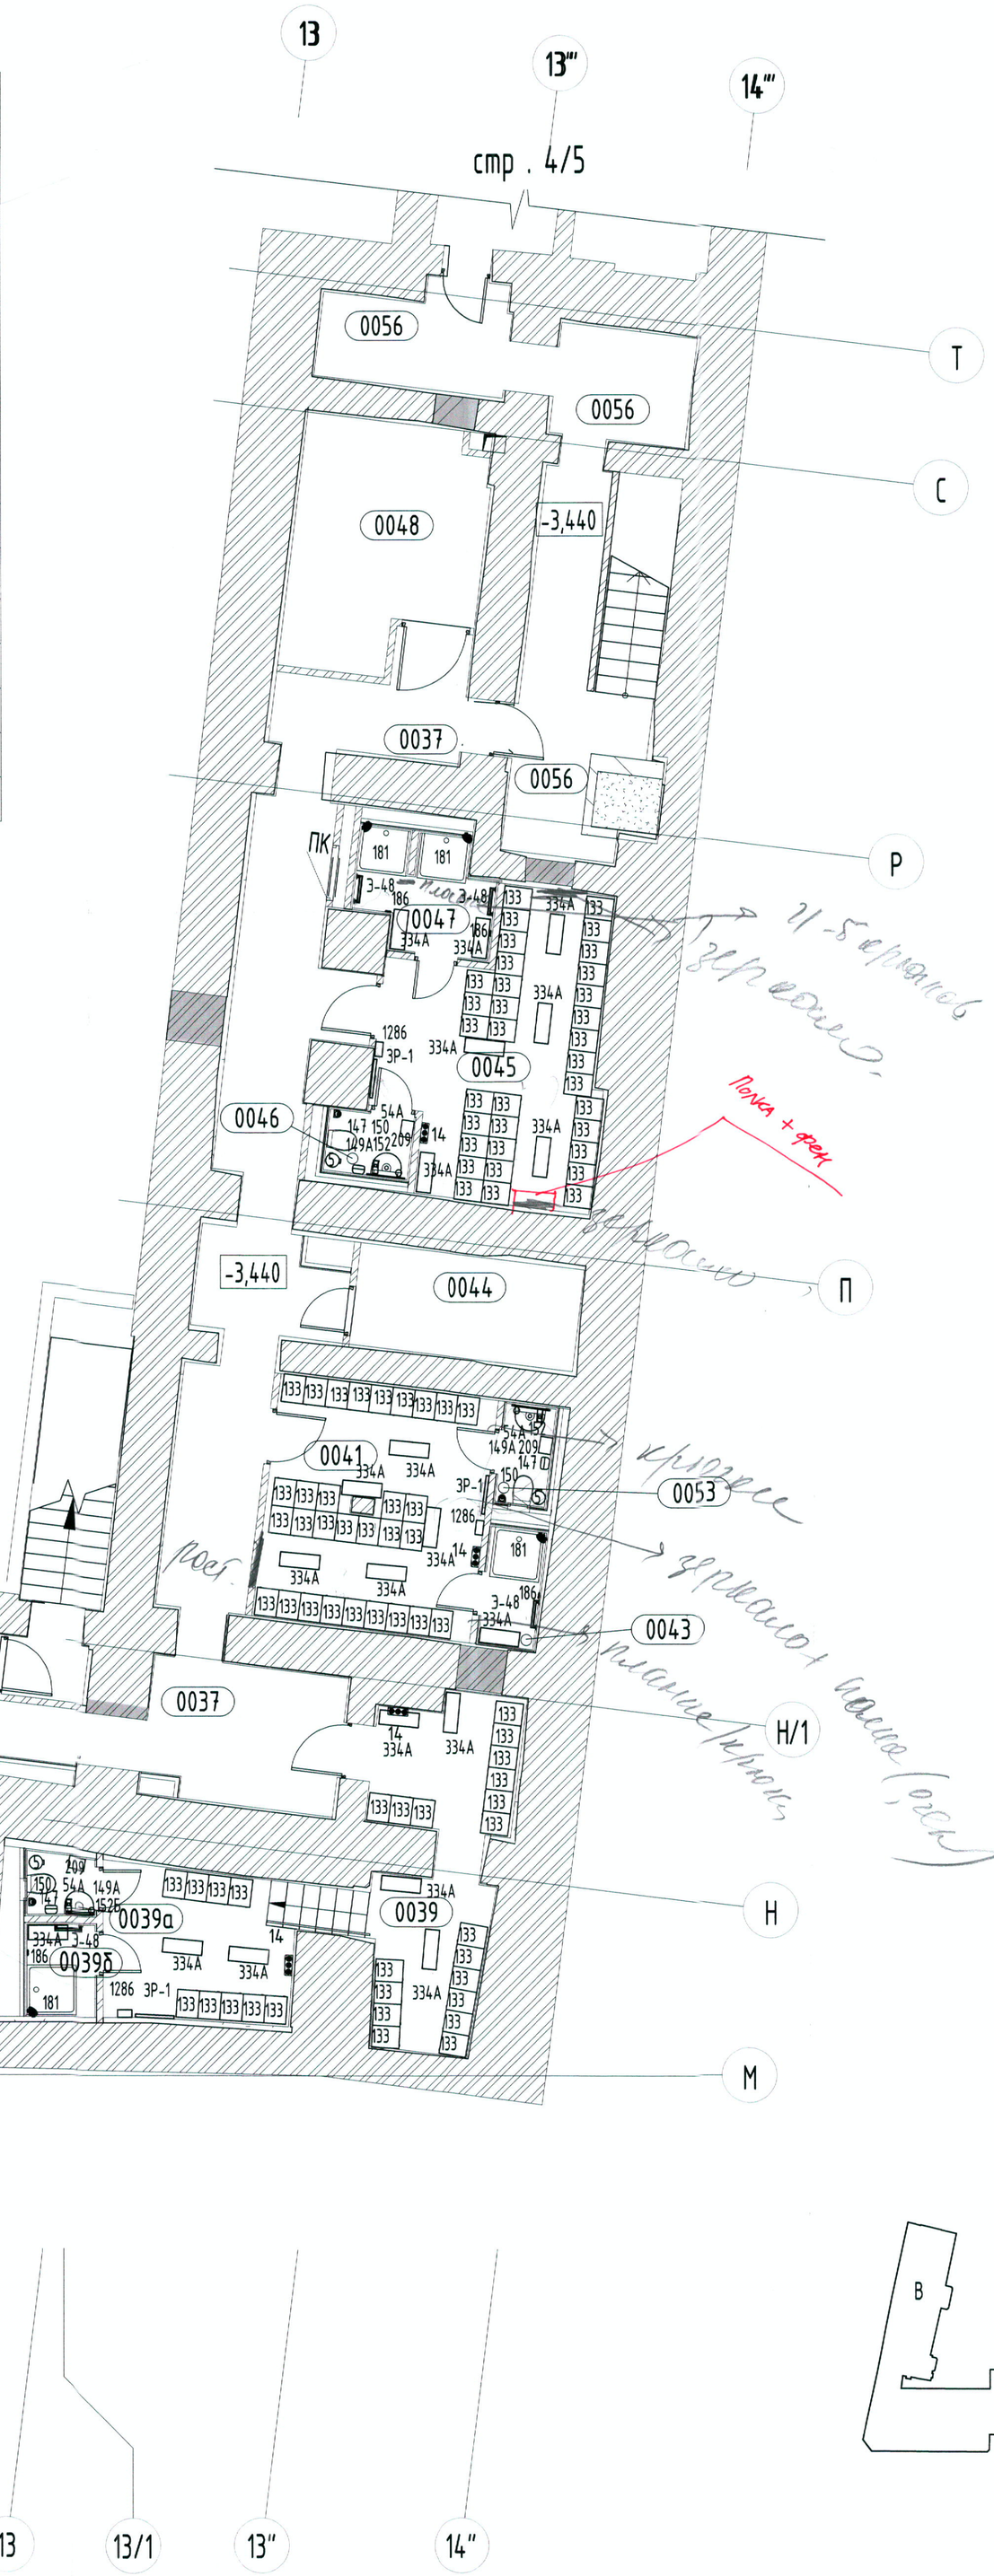


Согласовано, замечания приняты в работу

Согласовано, замечания приняты в работу

Согласовано, замечания приняты Иванин Ю.А.

Согласовано с учётом замечаний

| Изм | Колуч. | Лист | №док. | Подпись | Дата |
|---|---|---|---|---|---|
| Разработал | Бабкина | | | | 01.23 |
| Н.контр | | | | | |

765-09/15/ДСР-ИОС7.1-ТХ

ФГБУ "Больница с поликлиникой" Управление делами Президента Российской Федерации по адресу: г.Москва, Романов пер., д.2/6, стр.2. Реконструкция здания (в режиме реставрации с приспособлением к современному использованию)

Технологические решения

| Стадия | Лист | Листов |
|---|---|---|
| Р | 2 | |

Блок А. План -1 этажа. Расстановка технологического оборудования и мебели

ООО«МедТехКонсалт»

Взам. инв. № | Подп. и дата | Инв. № подл.